


室名	室数
教室	5室
便所	2棟(14ブース)
階数	2階
貯水槽	15m ³

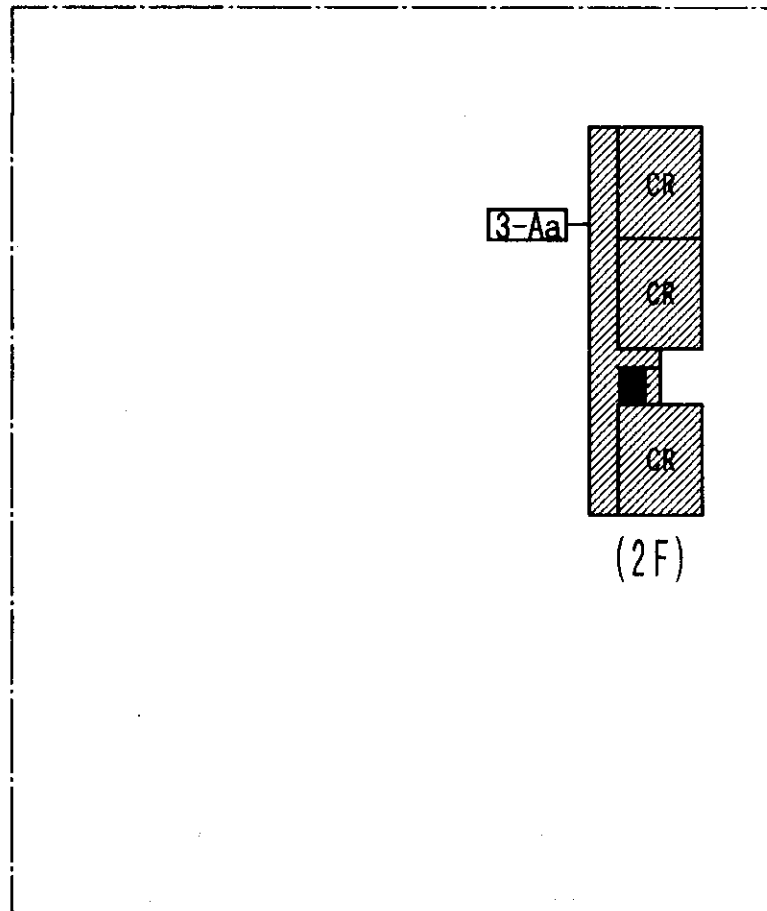

	計画建物
	既存建物
	敷地境界線

計画図


SCALE 1:600




〈凡例〉

	計画建物
	敷地境界線

計画図

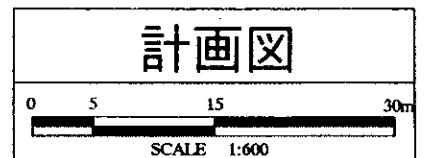

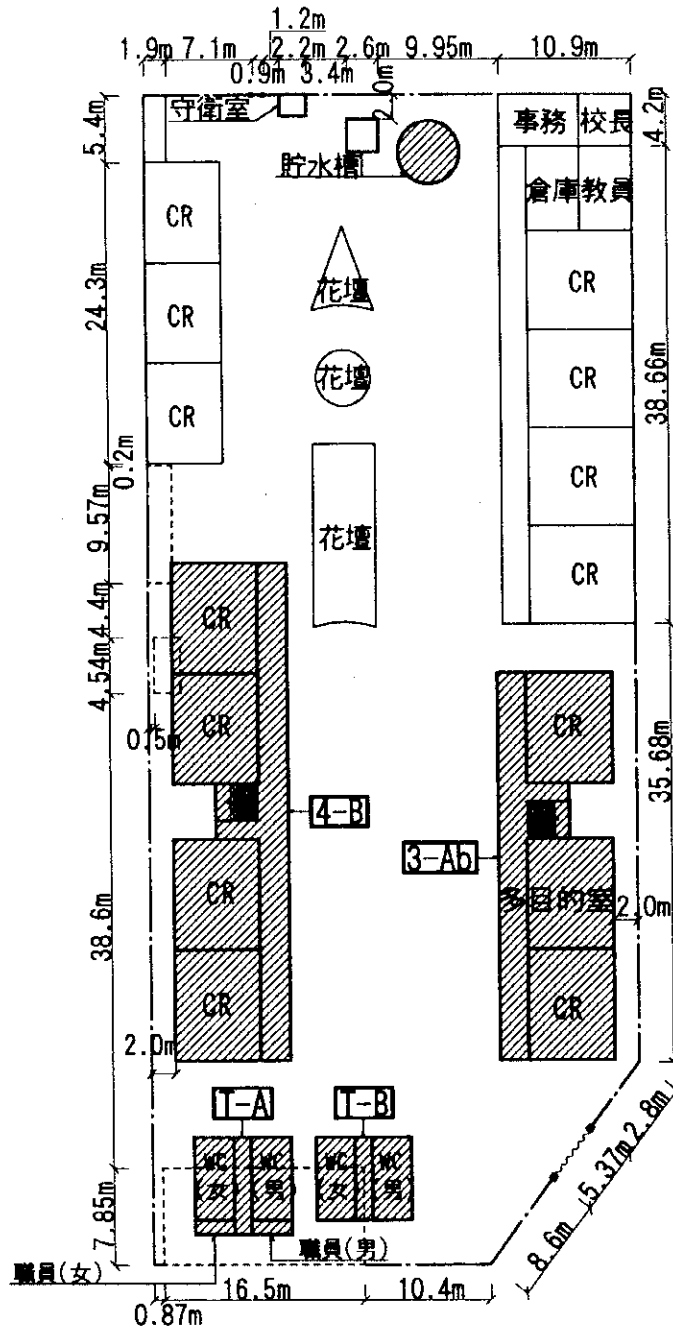


〈計画施設〉


室名	室数
教室	14室
便所	2棟(16ブース)
階数	2階
貯水槽	15m ²

〈凡例〉

	計画建物
	既存建物
	既存撤去
	敷地境界線

計画図

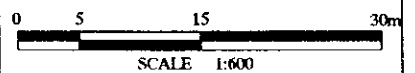


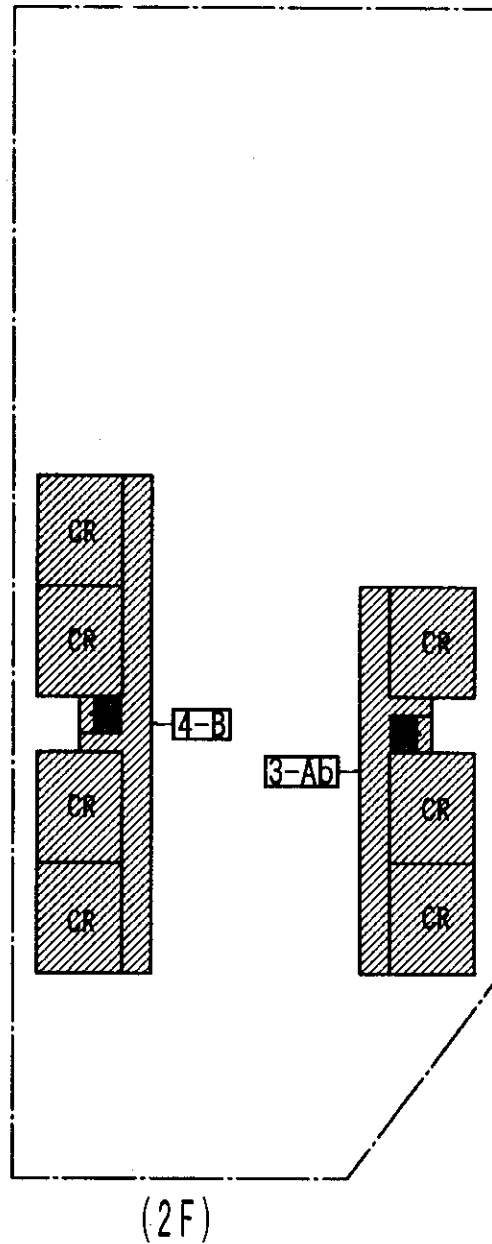


<凡例>

	計画建物
	敷地境界線


計画図

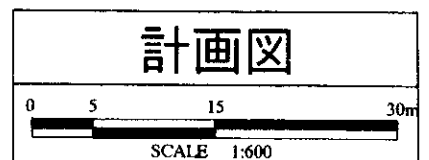


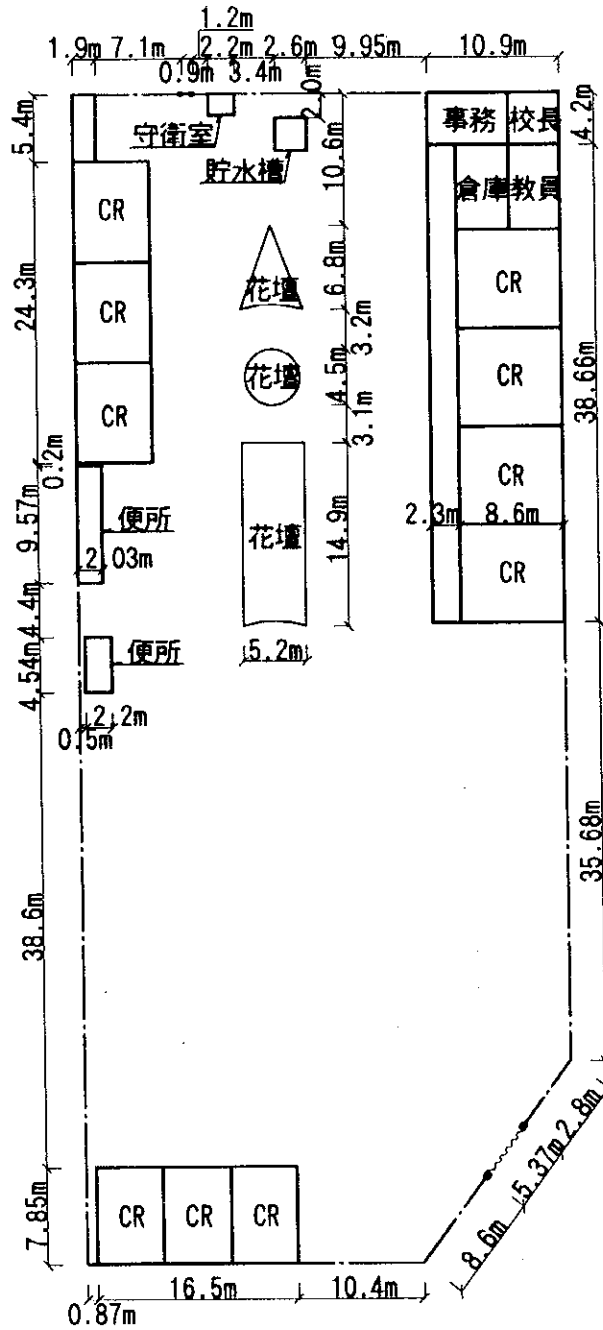

〈凡例〉

	既存建物
	敷地境界線

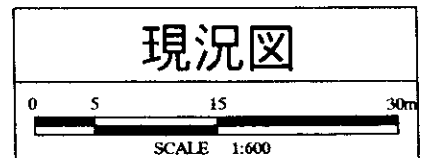

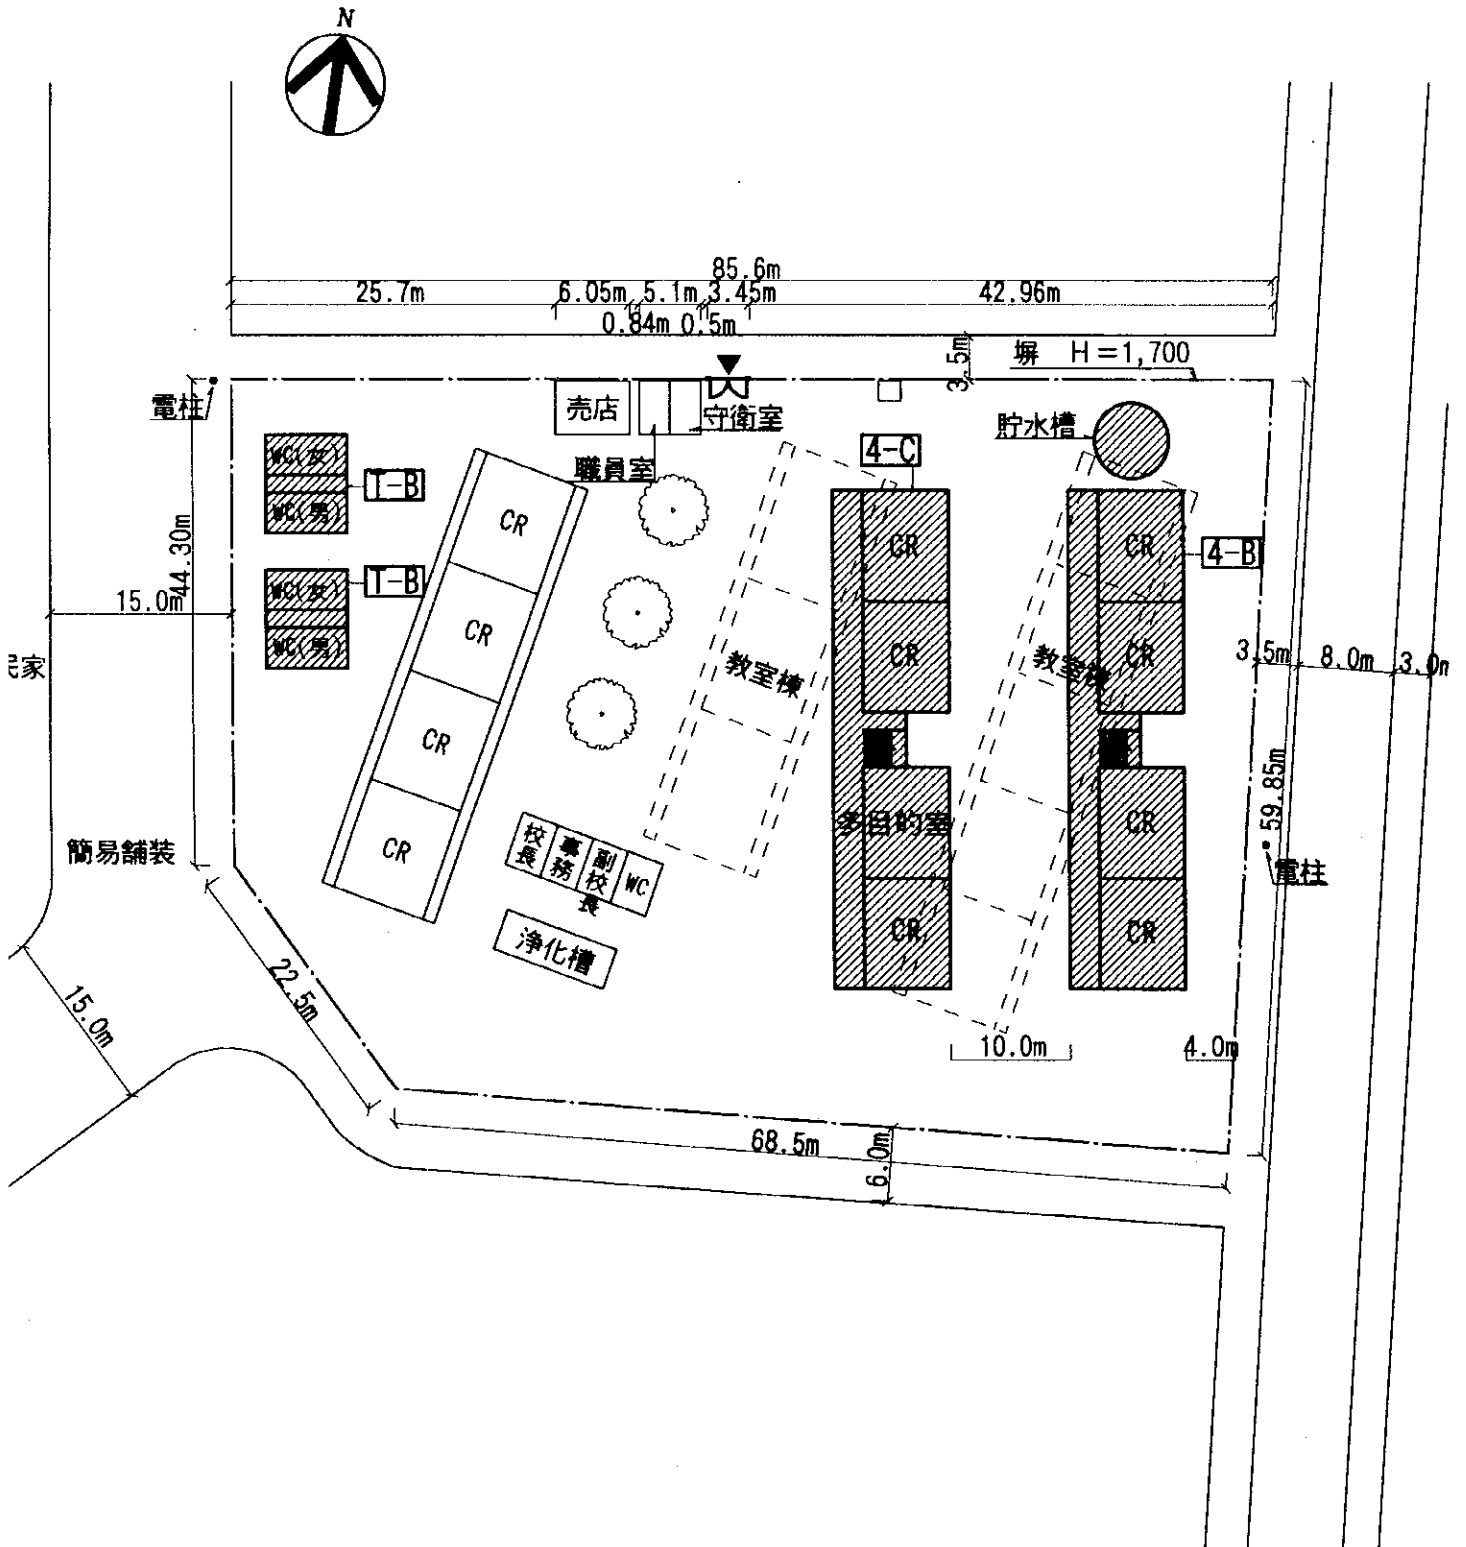



〈計画施設〉

室名	室数
教室	16室
便所	2棟(16ブース)
階数	2階
貯水槽	20m ³

〈凡例〉

	計画建物
	既存建物
	既存撤去
	敷地境界線

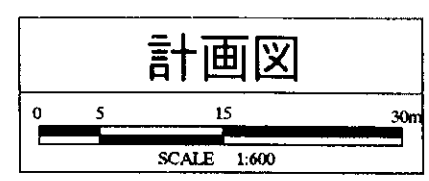


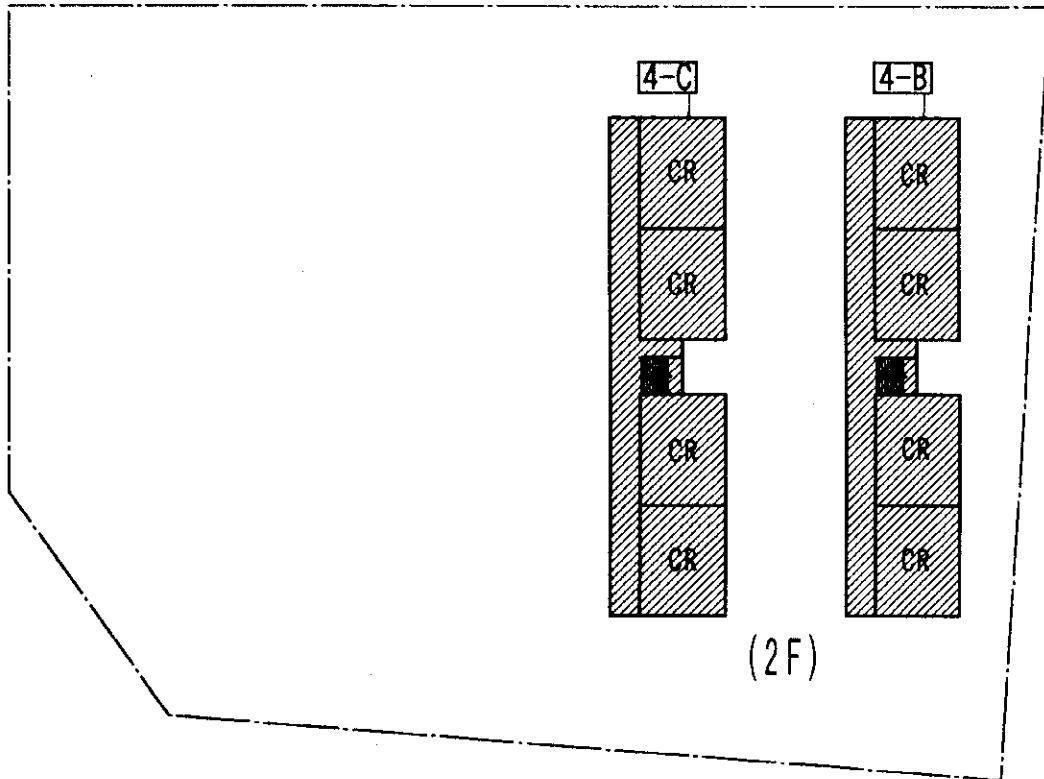


<凡例>

	計画建物
	敷地境界線


A - 160

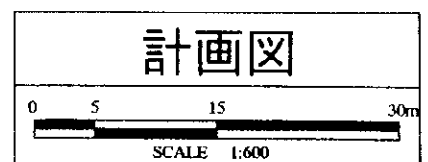


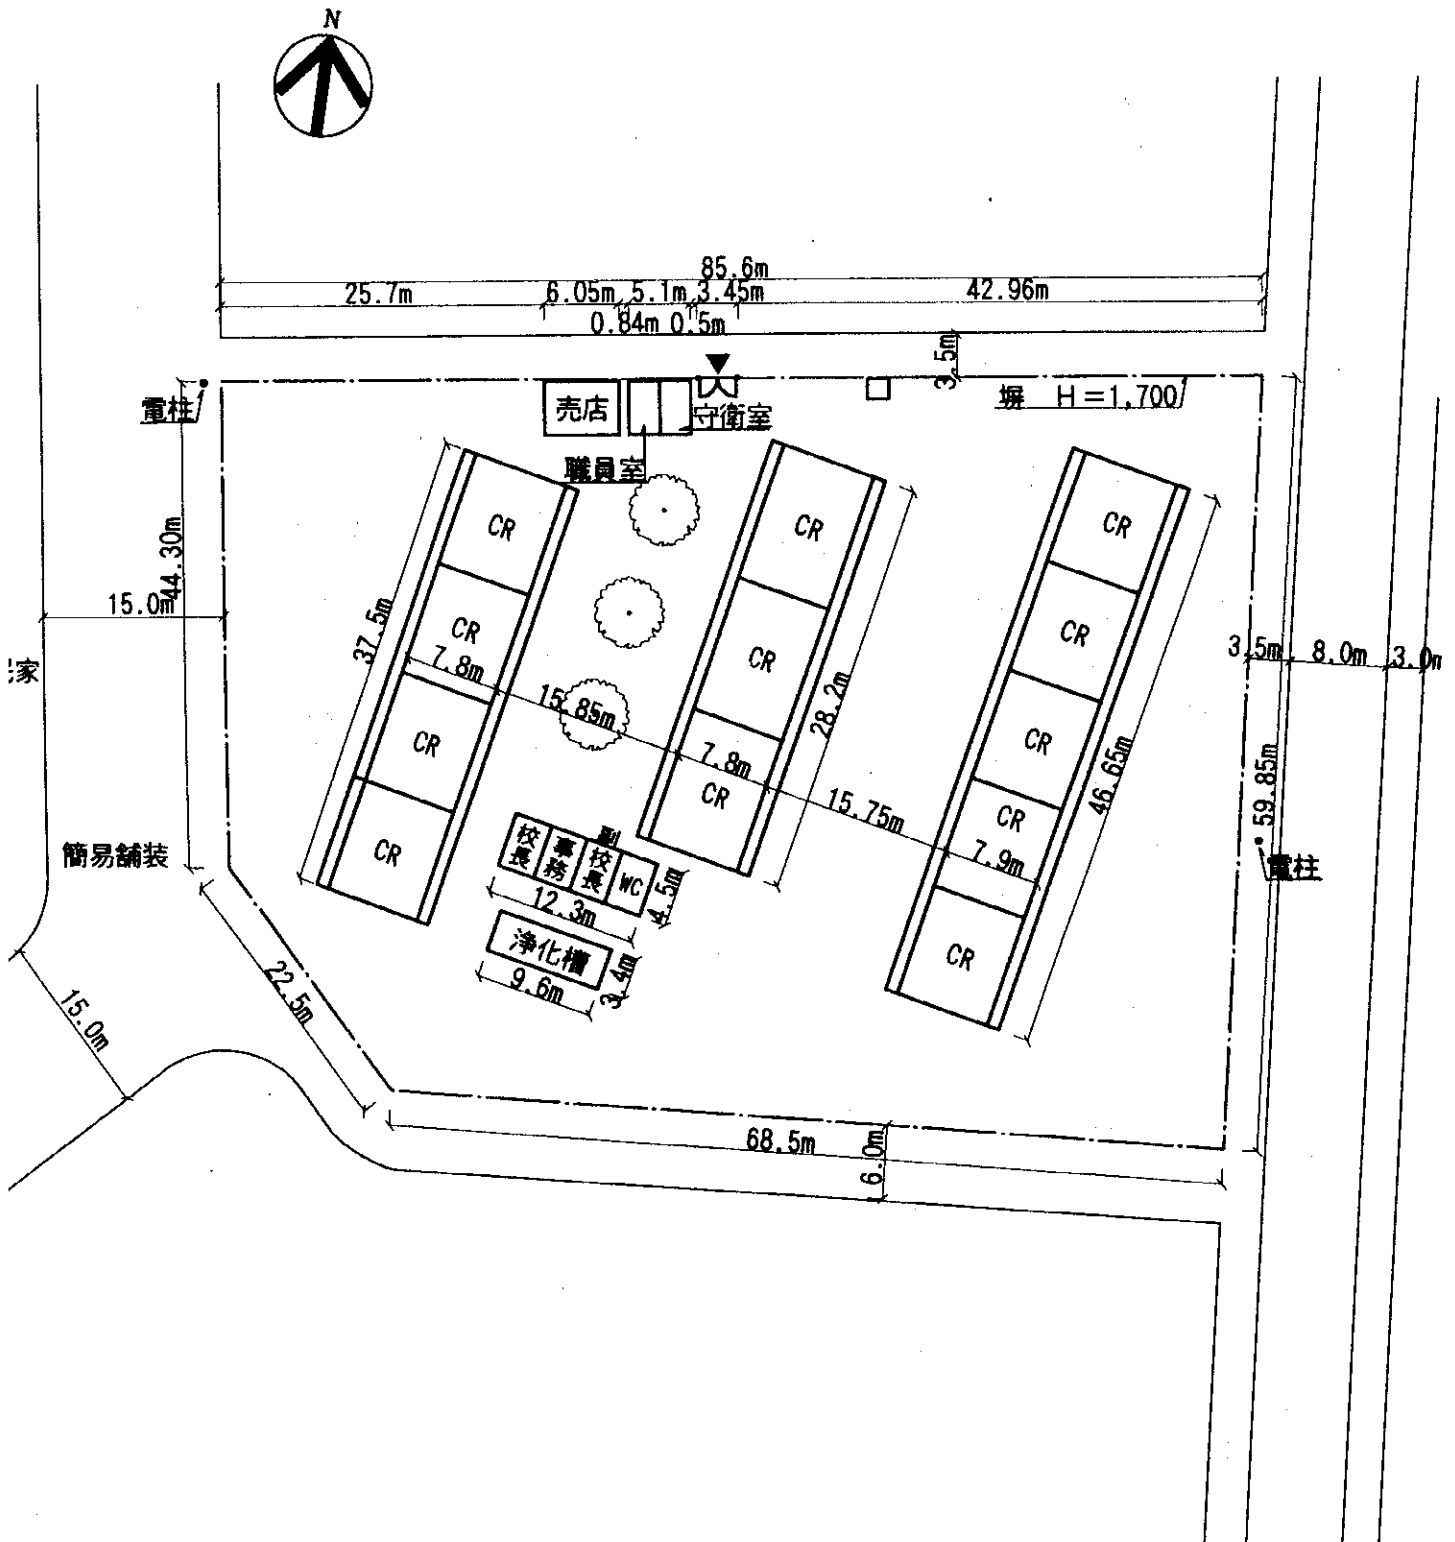

(凡例)

	既存建物
	敷地境界線

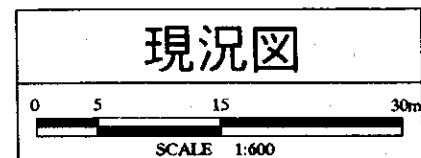

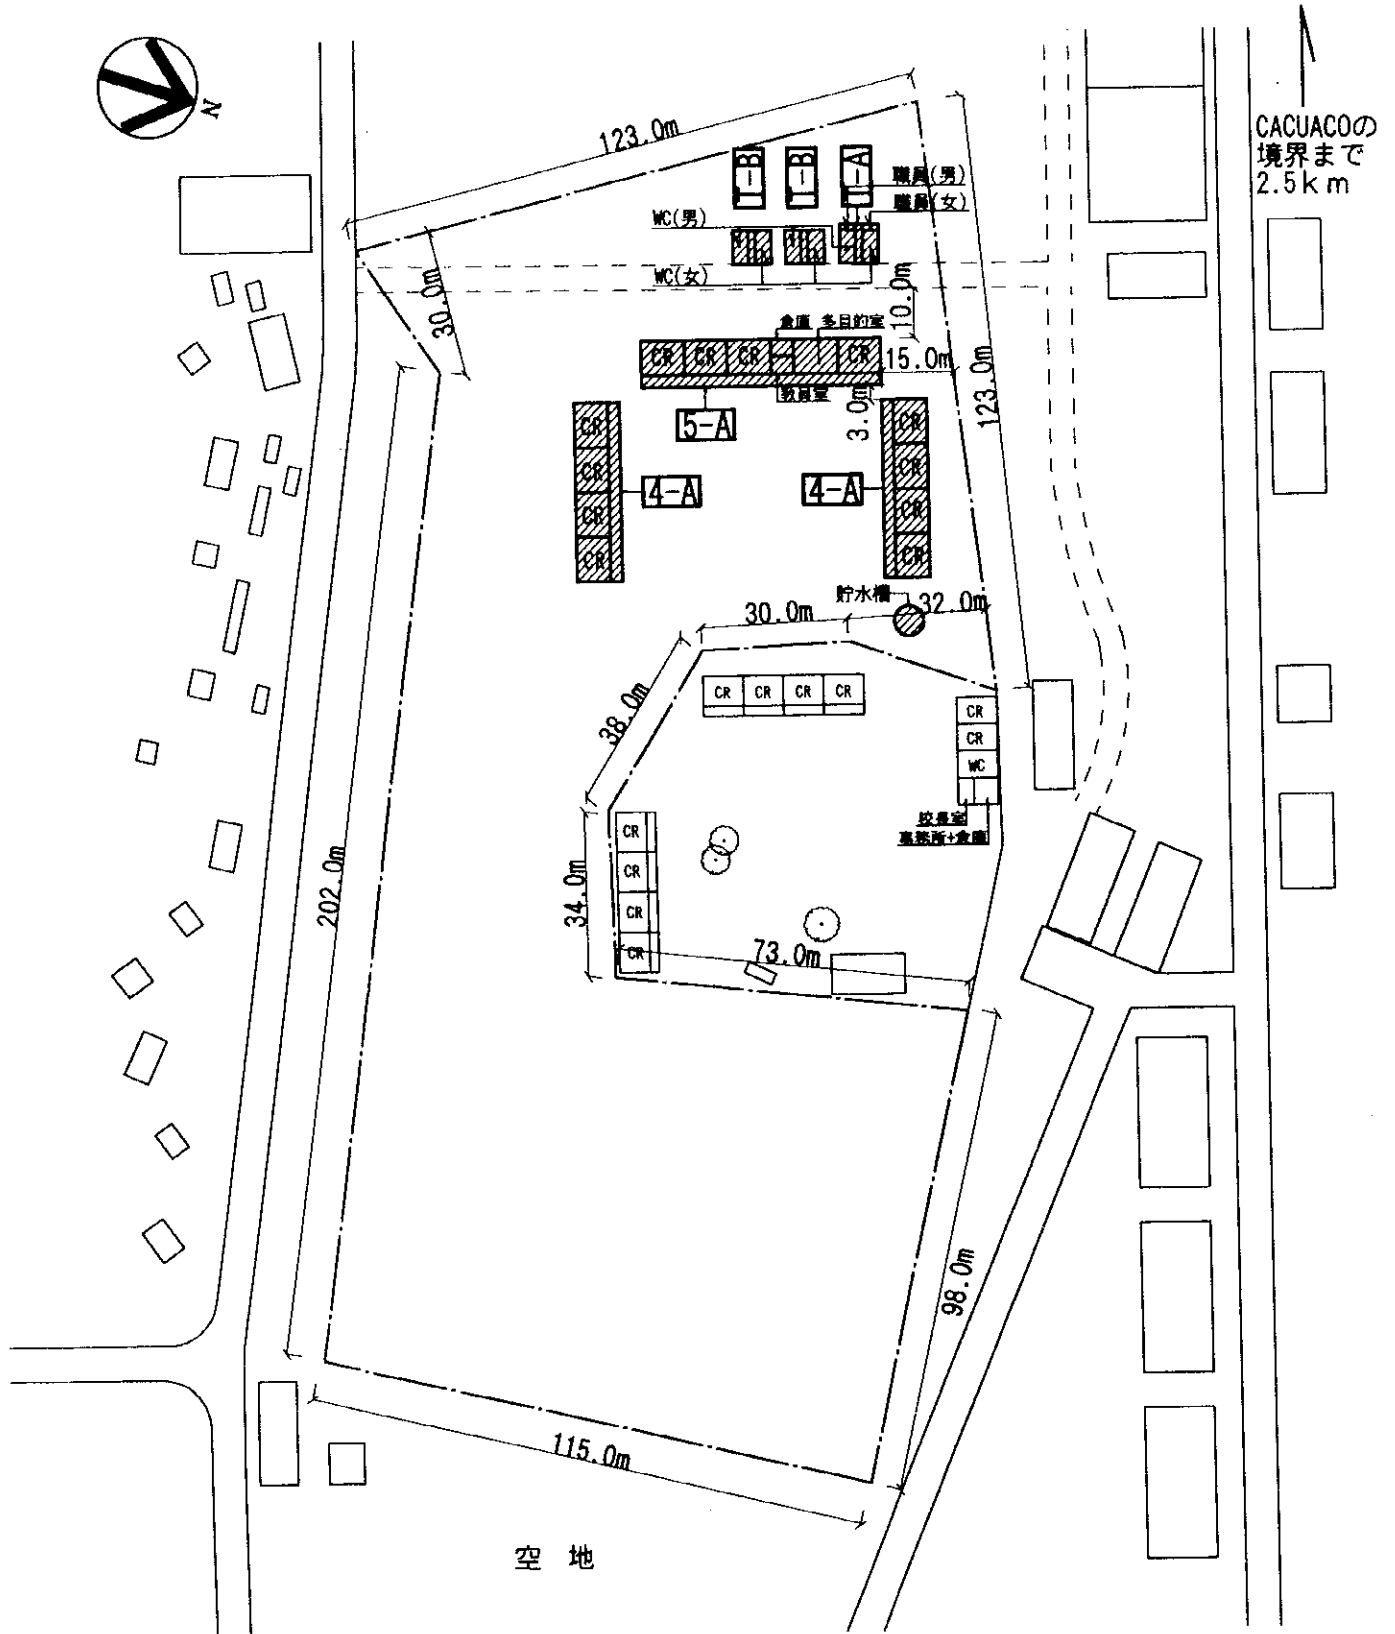



〈計画施設〉

室名	室数
教室	12室
便所	3棟(23ブース)
階数	1階
貯水槽	20m ³

〈凡例〉

	計画建物
	既存建物
	既存撤去
	敷地境界線

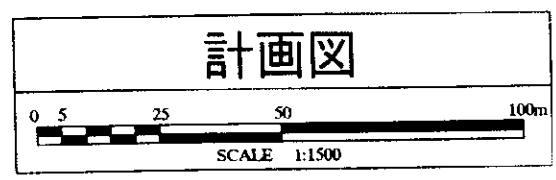

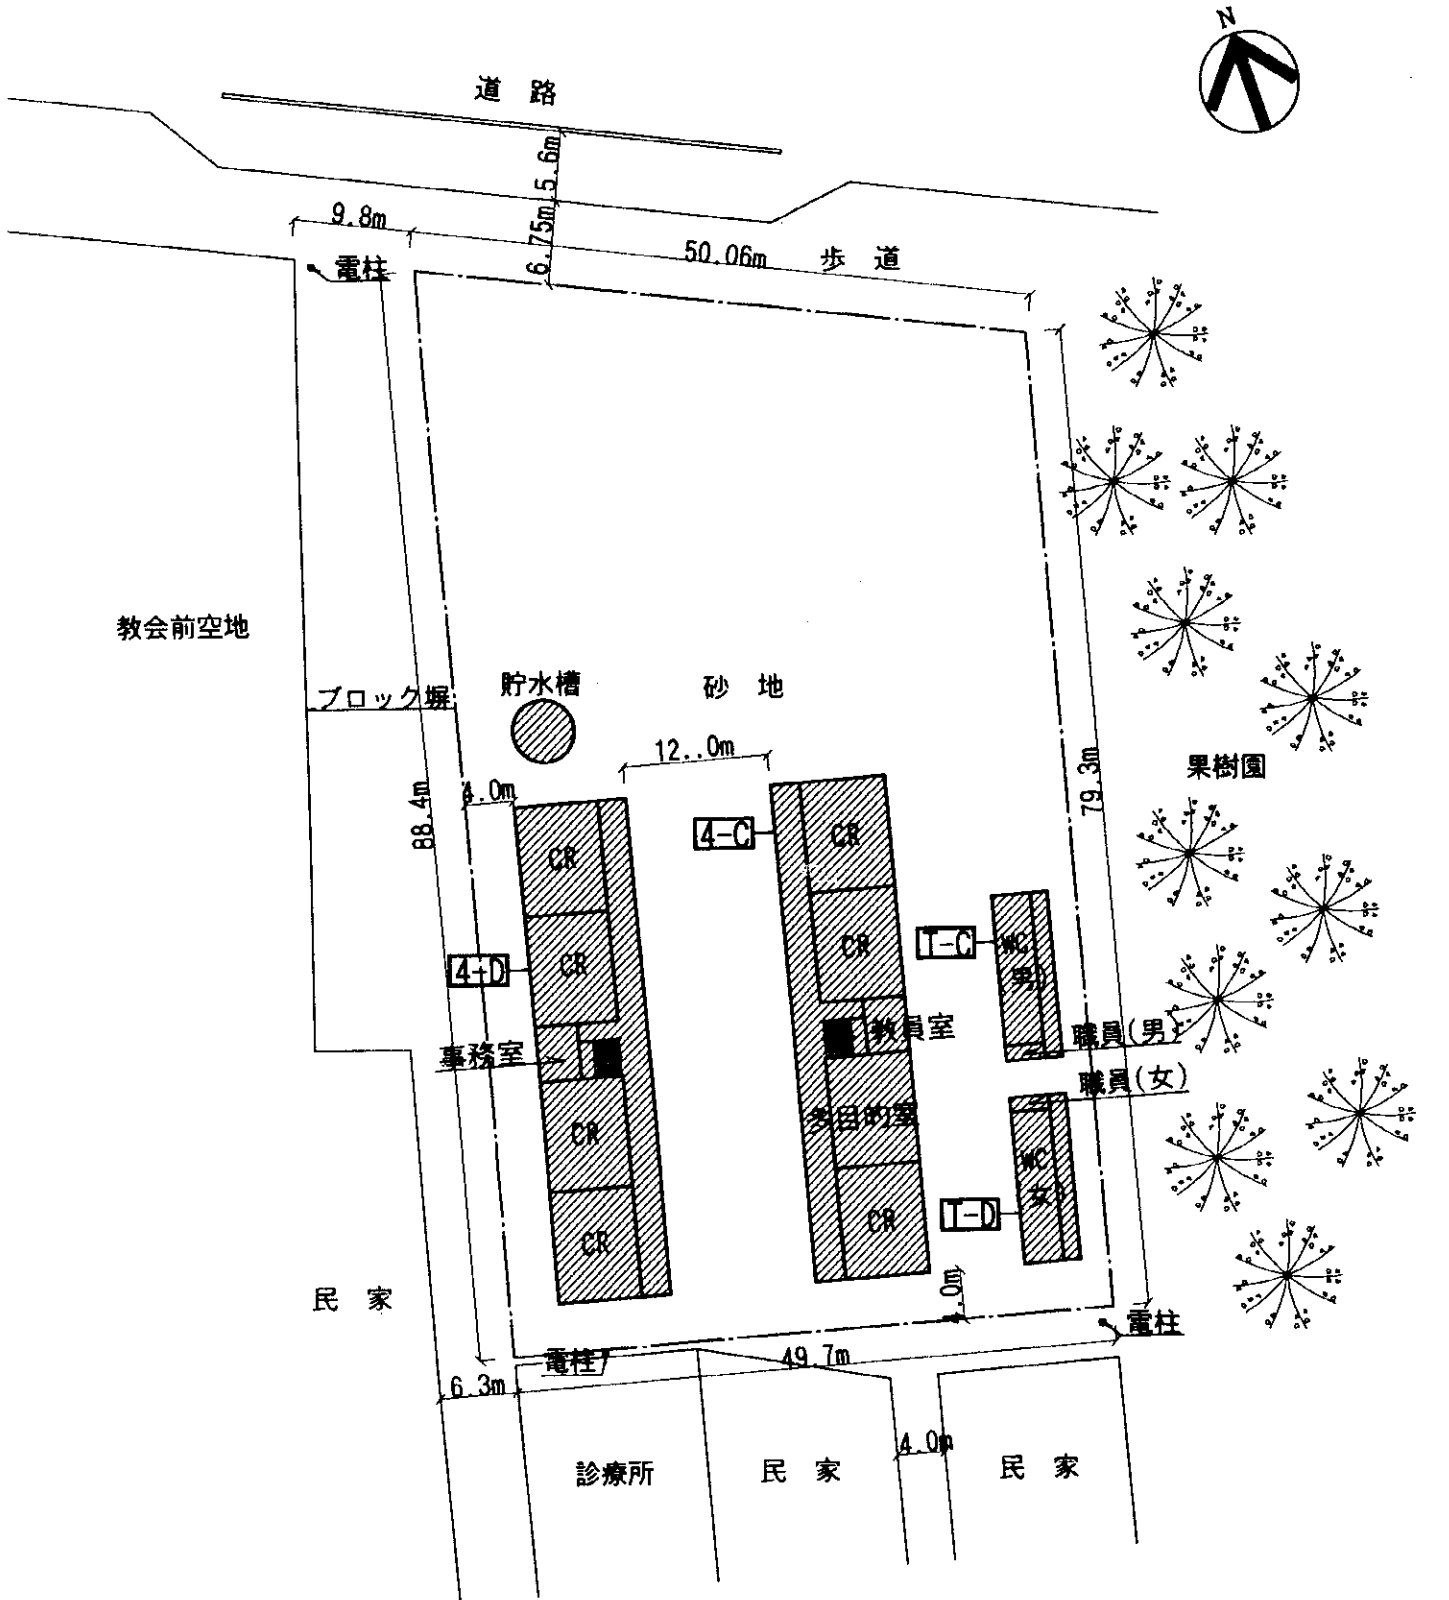



<計画施設>

室名	室数
教室	15室
便所	2棟(16ブース)
階数	2階
貯水槽	15m ³

<凡例>

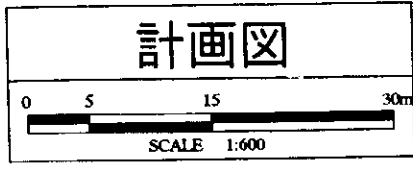

	計画建物
	既存建物
	既存撤去
	敷地境界線

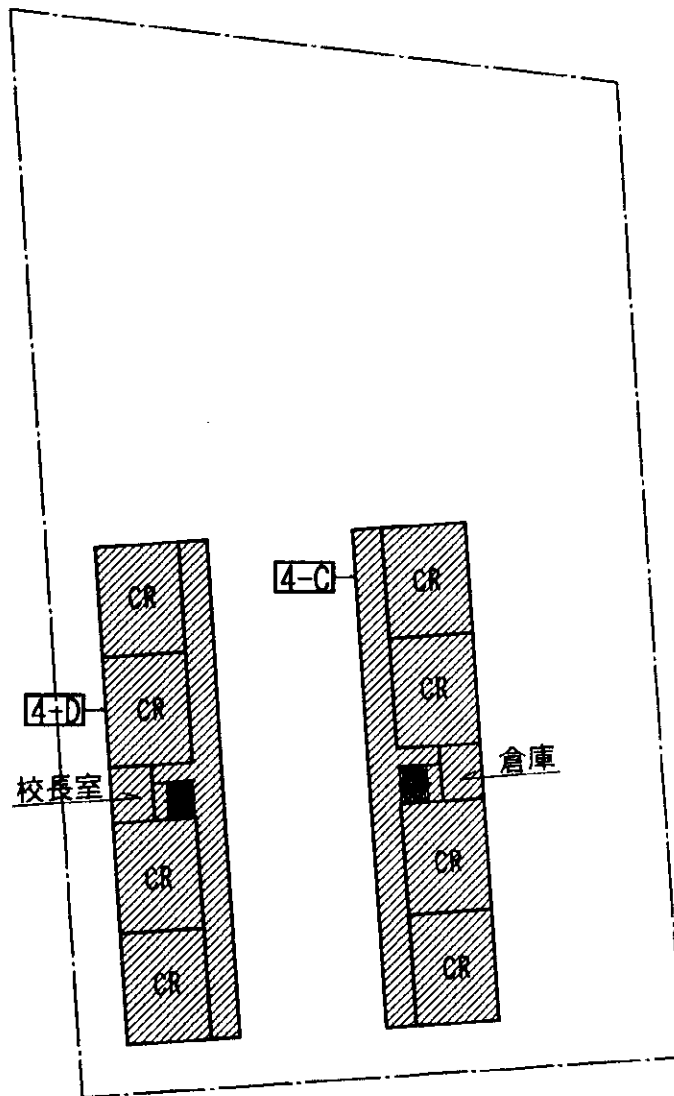



(2F)

(凡例)

	計画建物
	敷地境界線

計画図

