




3Km DA ESTRADA PRINCIPAL

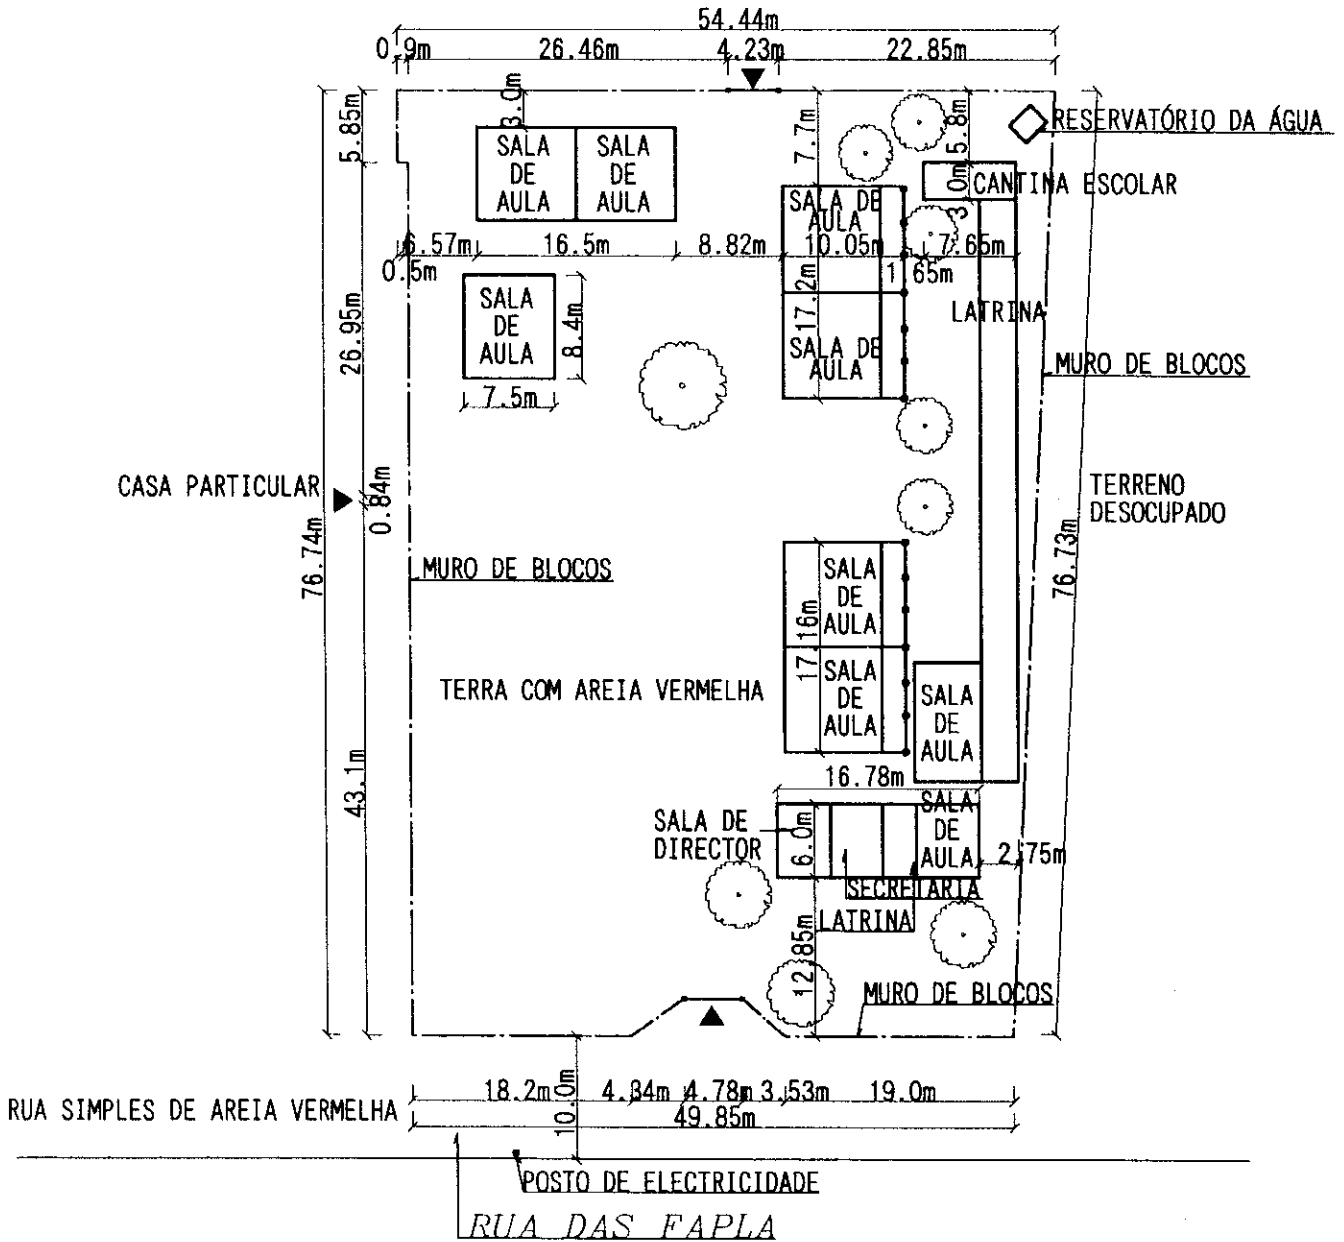

(LEGENDAS)

	EDIFÍCIOS EXISTENTES
	LINHA DIVISÓRIA DO TERRENO

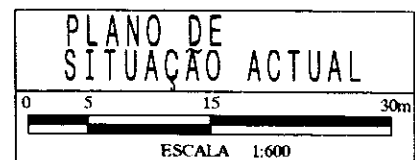

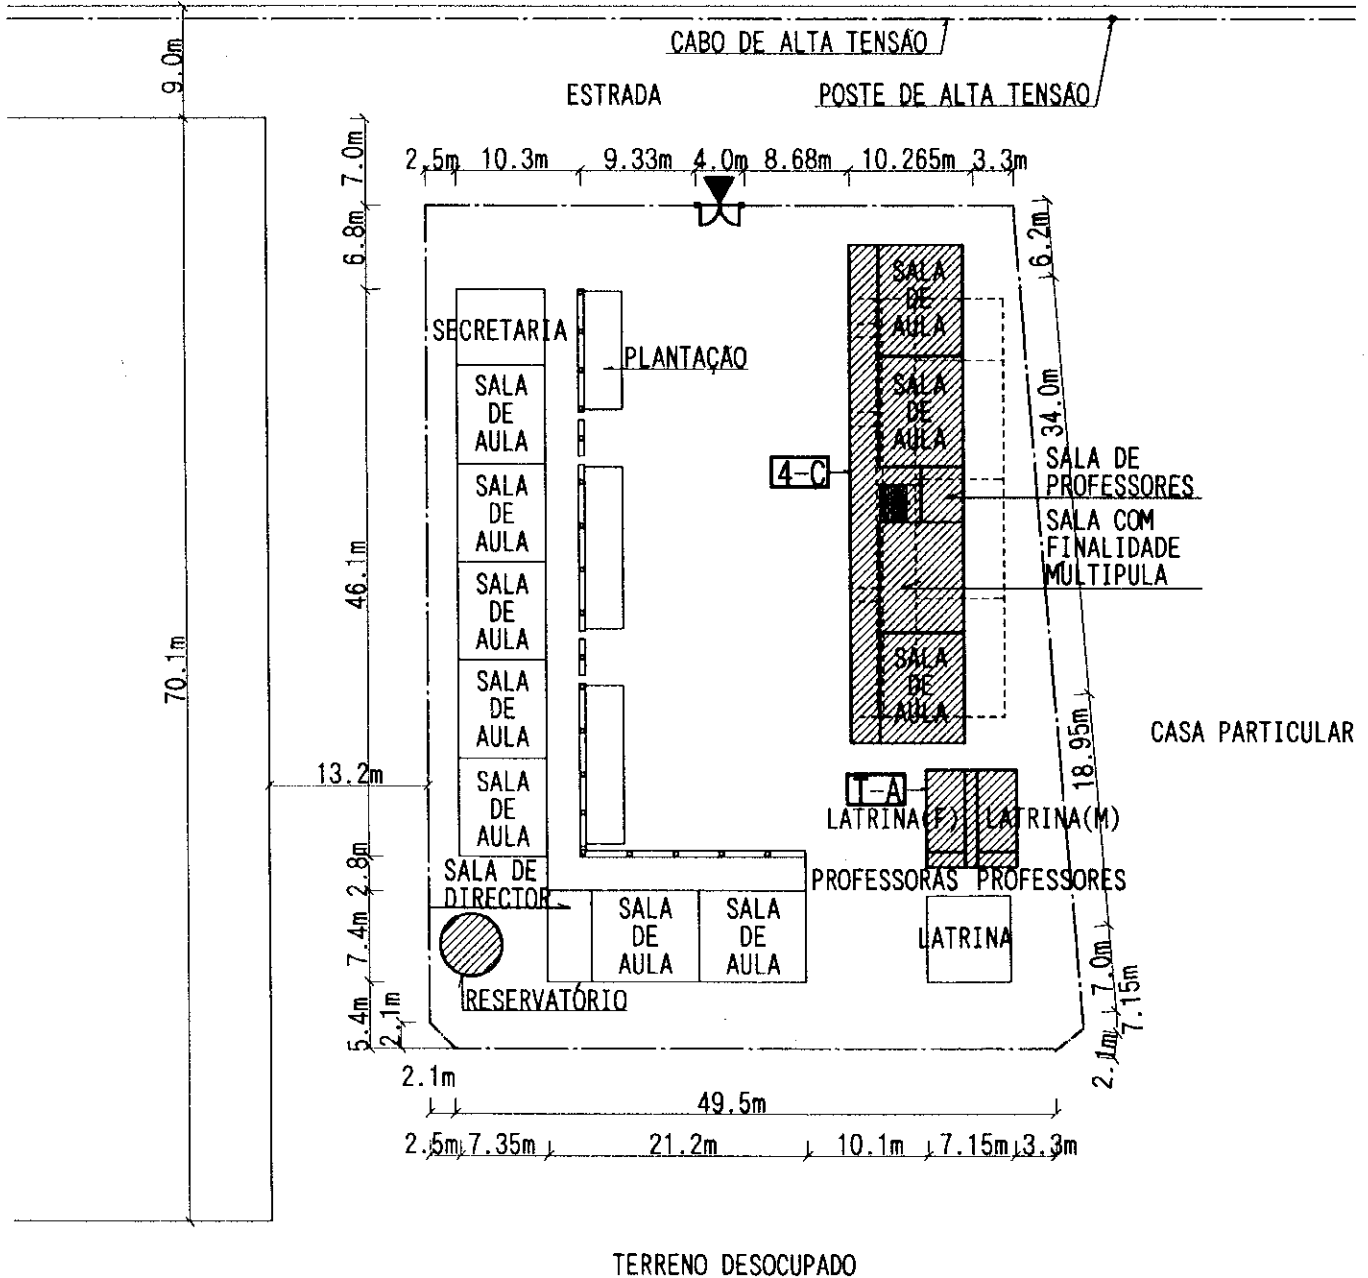

TERRENO DESOCUPADO


<INSTALAÇÃO PLANEJADA>


NOME DO QUARTO	NÚMERO
SALA DE AULA	8SALAS
LATRINA	1(7CABINAS)
NÚMERO DE ANDARES	2 ANDARES
RESERVATÓRIO	15m ³

<LEGENDAS>


 
	CONSTRUÇÃO DO PROJECTO
	EDIFÍCIOS EXISTENTES
	DEMOLIÇÃO
	LINHA DIVISÓRIA DO TERRENO


PLANO DO PROJECTO

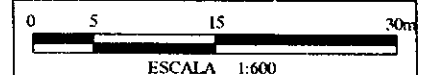


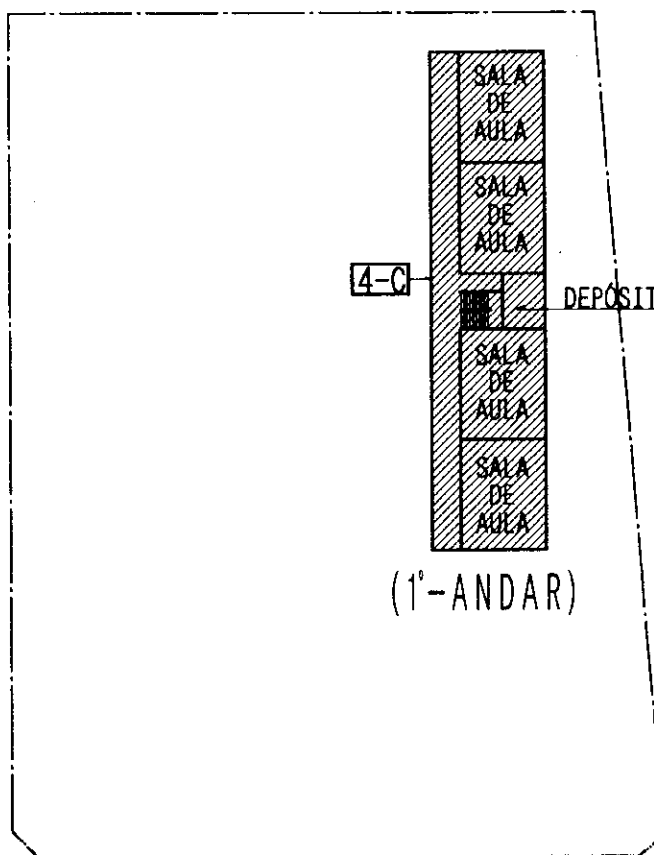

(LEGENDAS)


	CONSTRUÇÃO DO PROJECTO
	LINHA DIVISÓRIA DO TERRENO

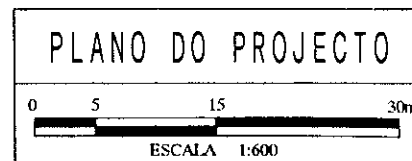


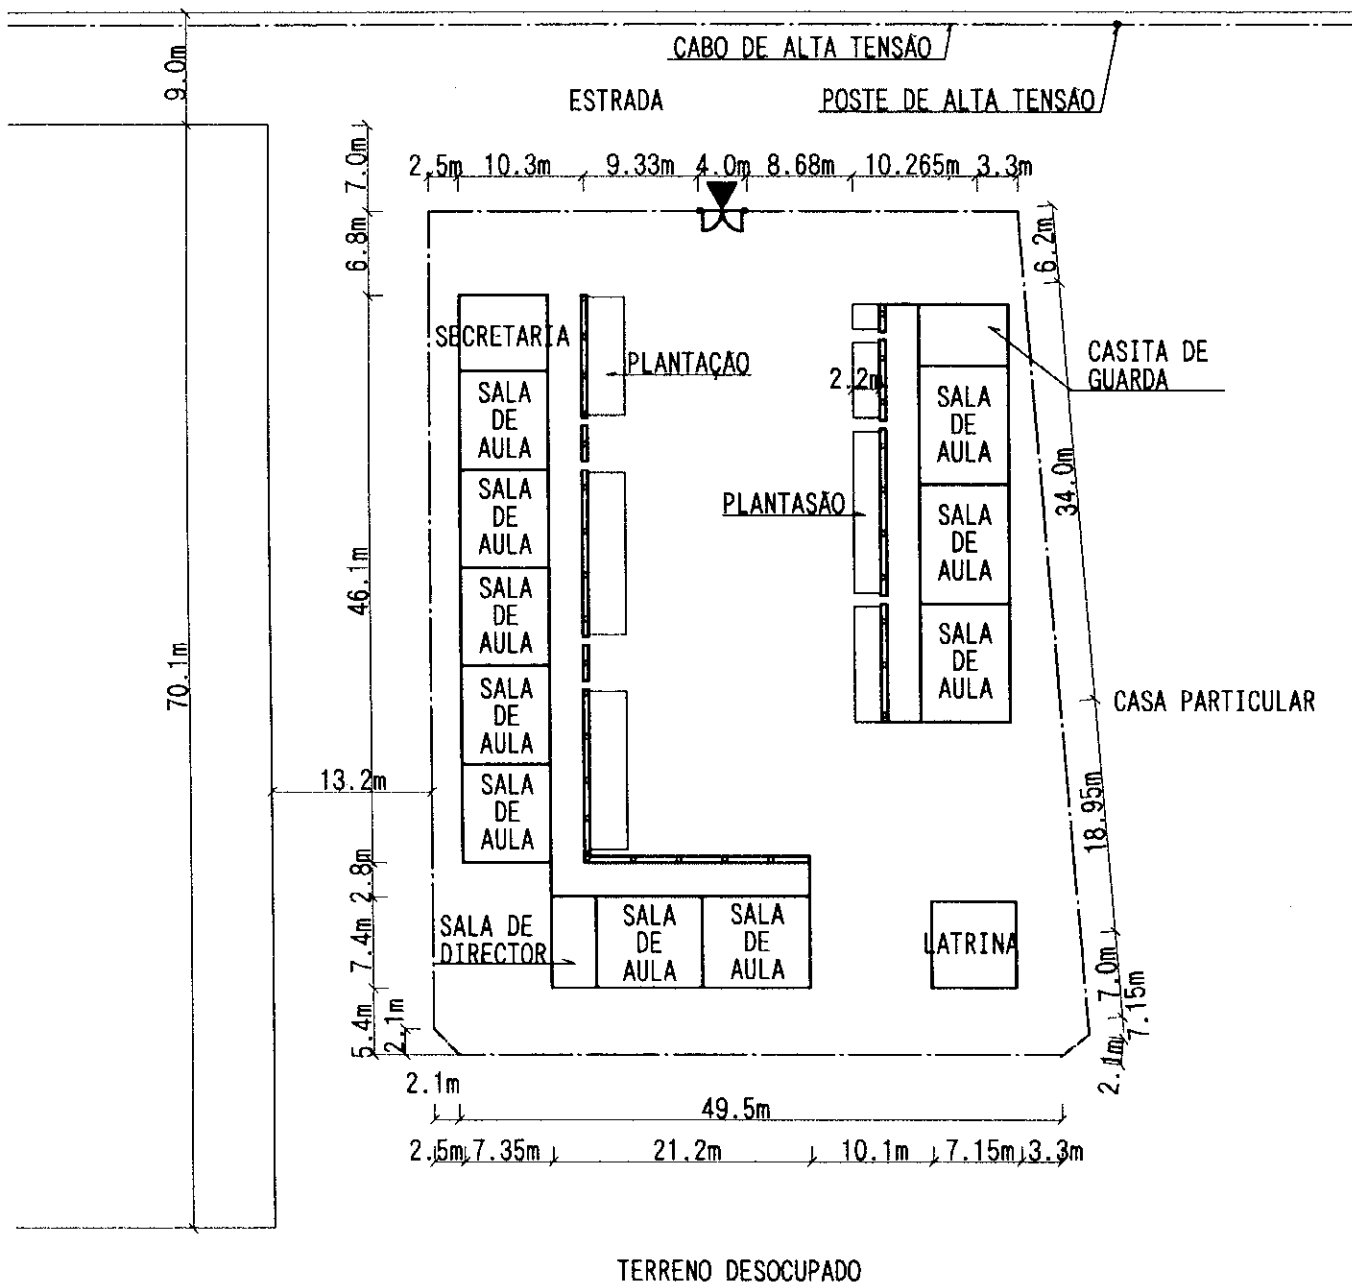

(LEGENDAS)

	EDIFÍCIOS EXISTENTES
	LINHA DIVISÓRIA DO TERRENO

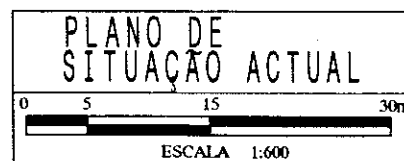

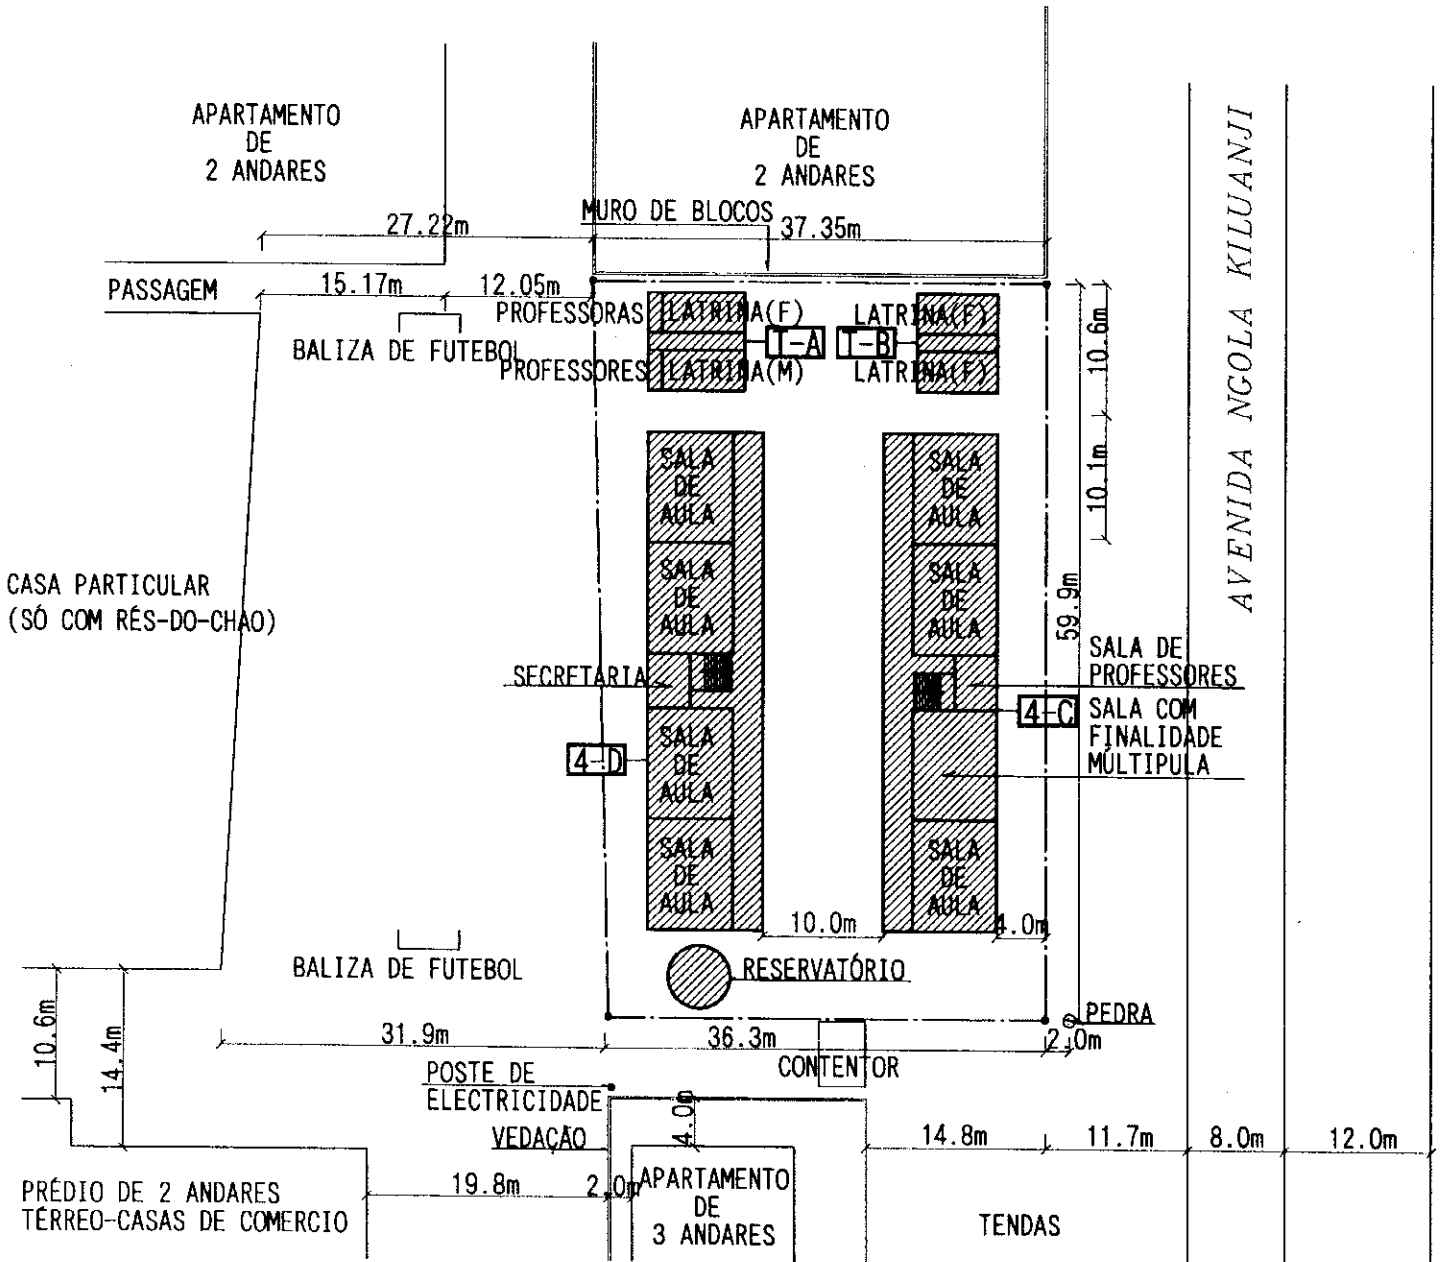


<INSTALAÇÃO PLANEJADA>



NOME DO QUARTO	NÚMERO
SALA DE AULA	15 SALAS
LATRINA	2 (16 CABINAS)
NÚMERO DE ANDARES	2 ANDARES
RESERVATÓRIO	15m ³

<LEGENDAS>


 
	CONSTRUÇÃO DO PROJECTO
	EDIFÍCIOS EXISTENTES
	DEMOLIÇÃO
	LINHA DIVISÓRIA DO TERRENO

PLANO DO PROJECTO

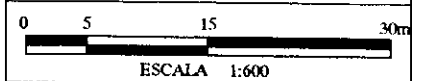


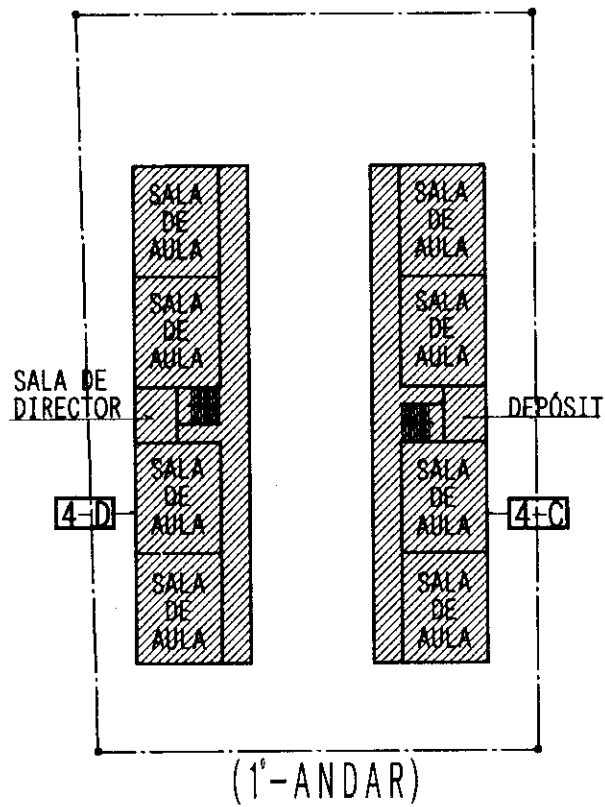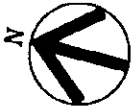

<LEGENDAS>



	CONSTRUÇÃO DO PROJECTO
	LINHA DIVISÓRIA DO TERRENO

PLANO DO PROJECTO

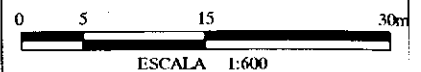



- ① SALA DE AULA
- ② LATRINA(F) ALUNAS
- ③ LATRINA(M) ALUNOS
- ④ LATRINA(F) PROFESSORAS
- ⑤ LATRINA(M) PROFESSORES

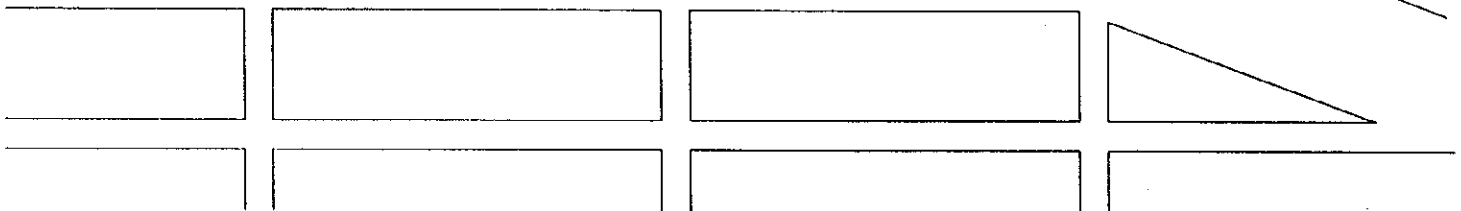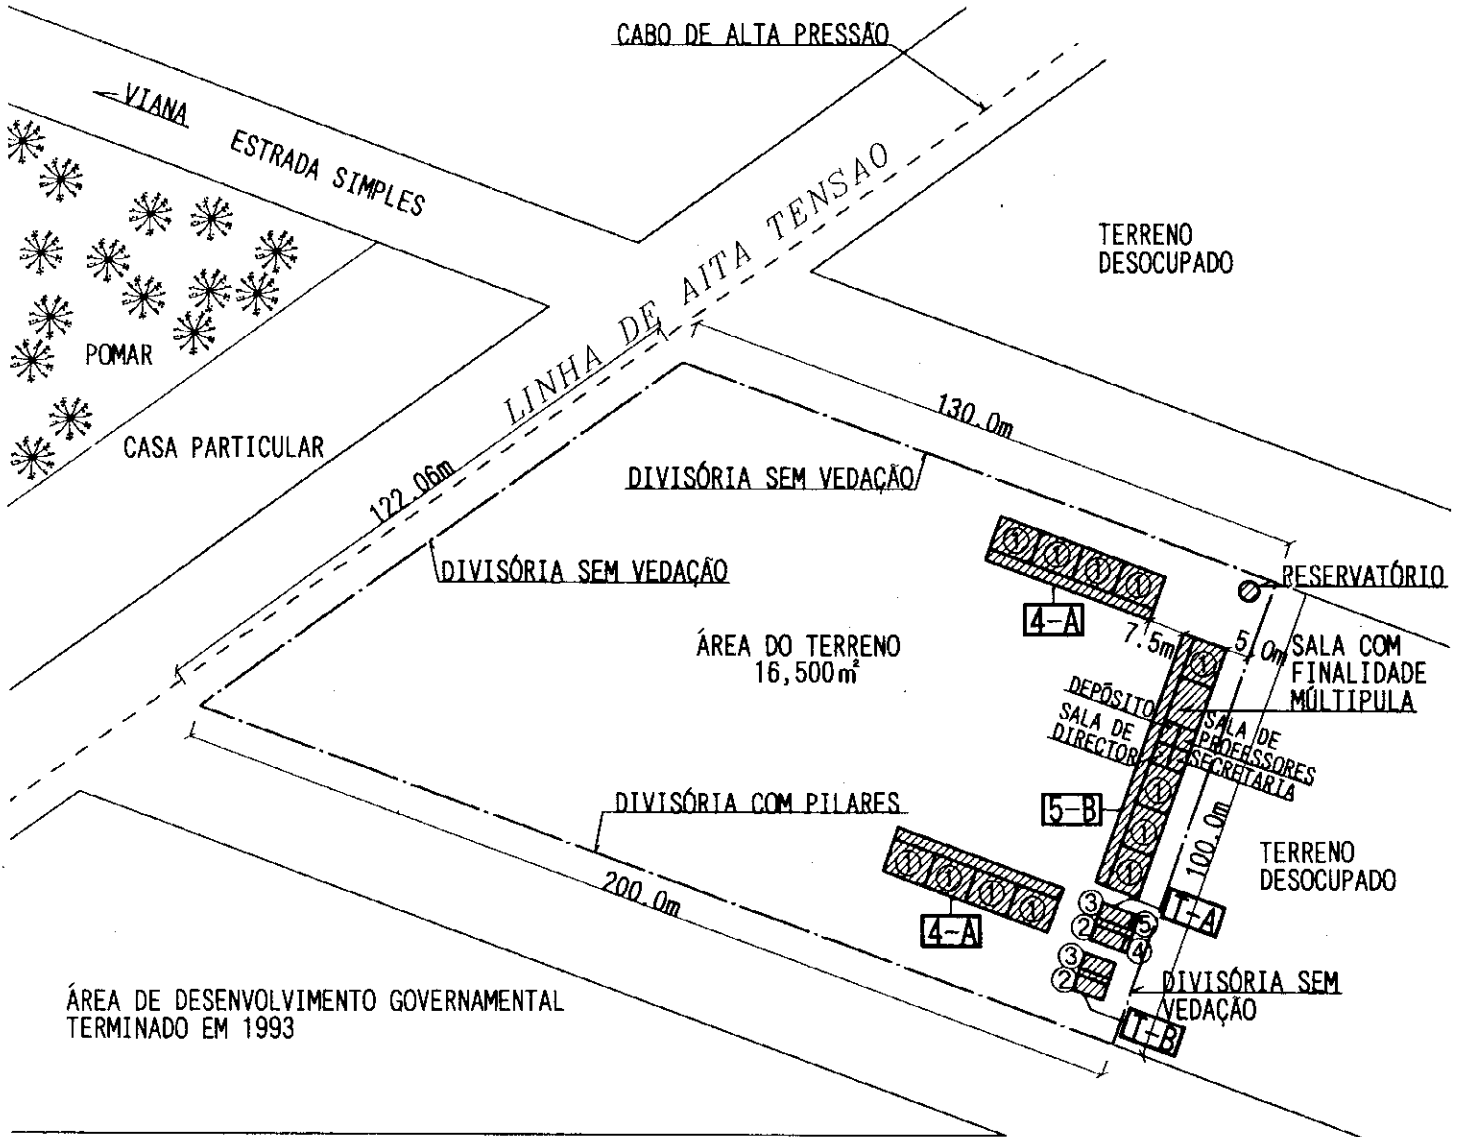

(INSTALAÇÃO PLANEJADA)

NOME DO QUARTO	NÚMERO
SALA DE AULA	12SALAS
LATRINA	2(16CABINAS)
NÚMERO DE ANDARES	1 ANDARES
RESERVATÓRIO	10m ³


(LEGENDAS)

	CONSTRUÇÃO DO PROJECTO
	EDIFÍCIOS EXISTENTES
	LINHA DIVISÓRIA DO TERRENO

PLANO DO PROJECTO

0 5 25 50 100m

ESCALA 1:1500

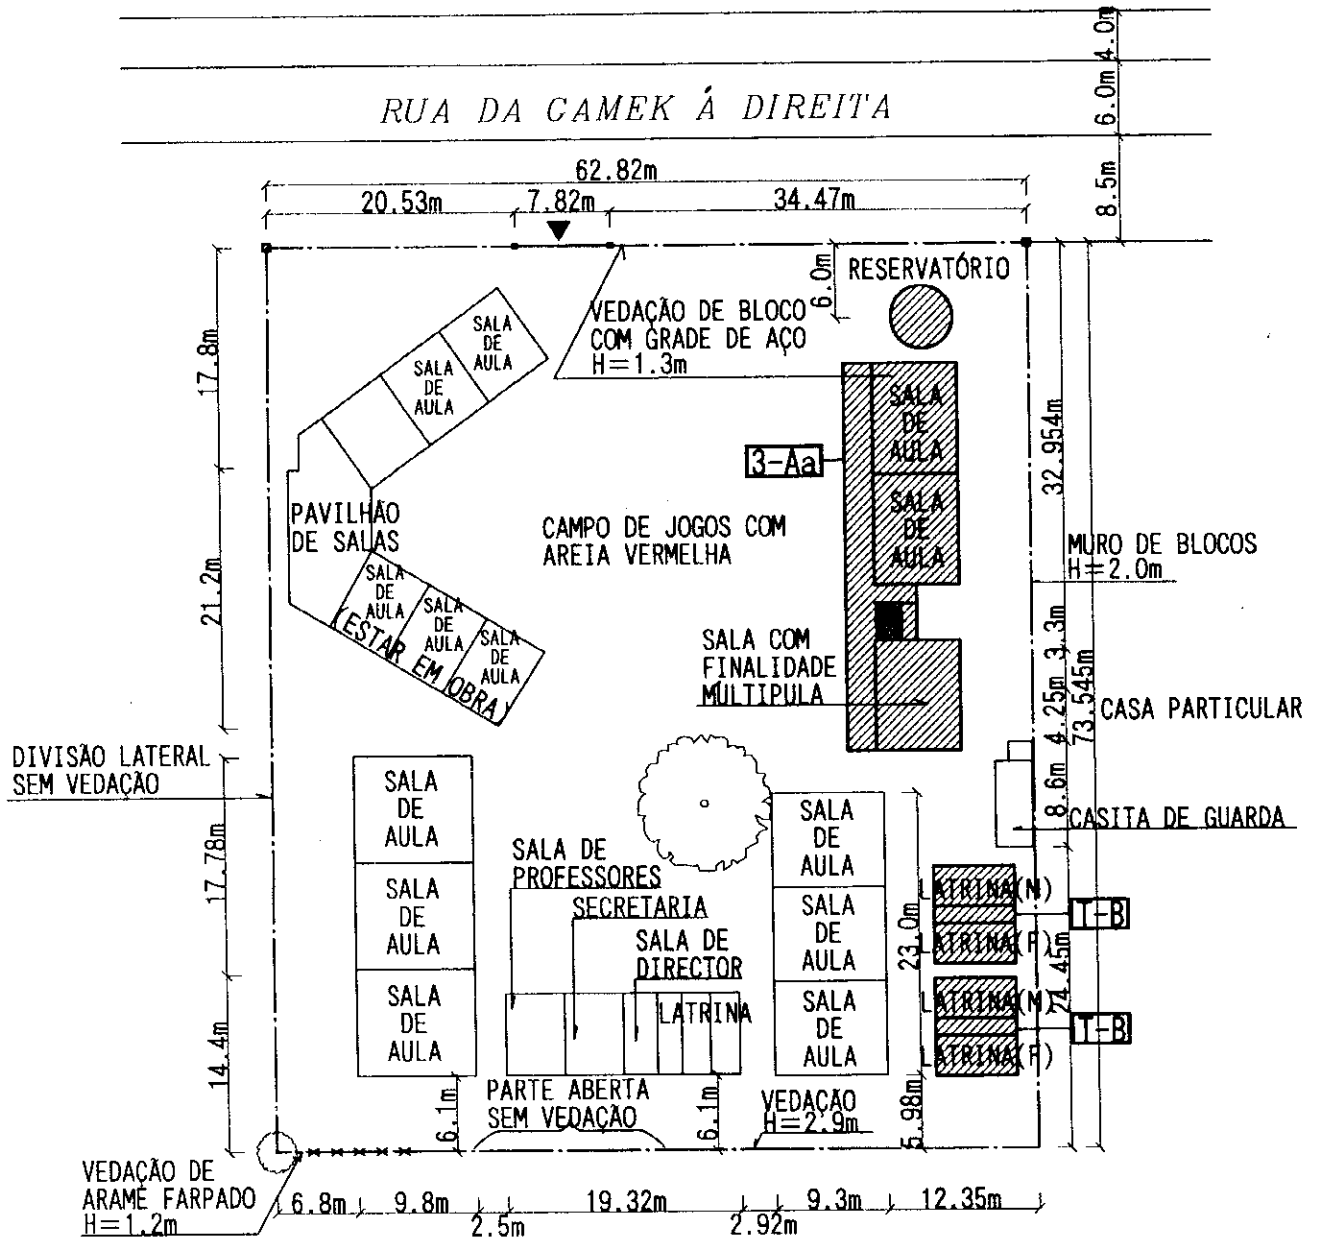


(INSTALAÇÃO PLANEJADA)


NOME DO QUARTO	NÚMERO
SALA DE AULA	5SALAS
LATRINA	2(14CABINAS)
NÚMERO DE ANDARES	2 ANDARES
RESERVATÓRIO	15m ³

(LEGENDAS)



	CONSTRUÇÃO DO PROJECTO
	EDIFÍCIOS EXISTENTES
	LINHA DIVISÓRIA DO TERRENO

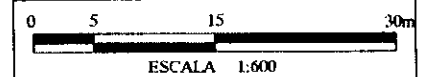
PLANO DO PROJECTO

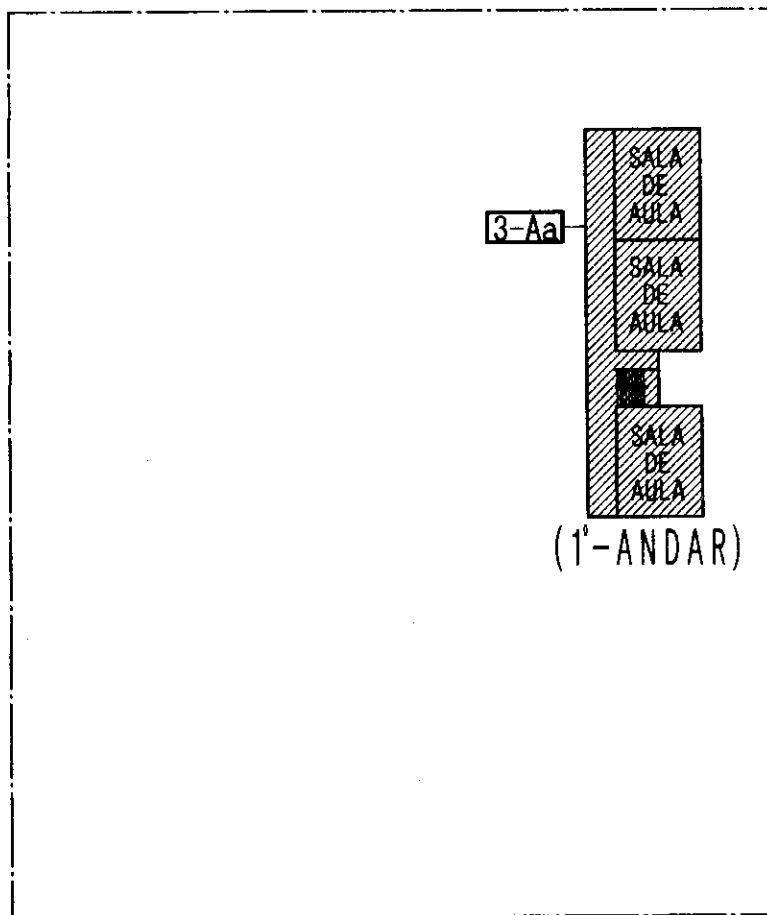




(LEGENDAS)

	CONSTRUÇÃO DO PROJECTO
	LINHA DIVISÓRIA DO TERRENO

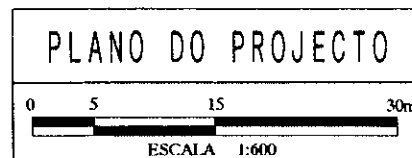

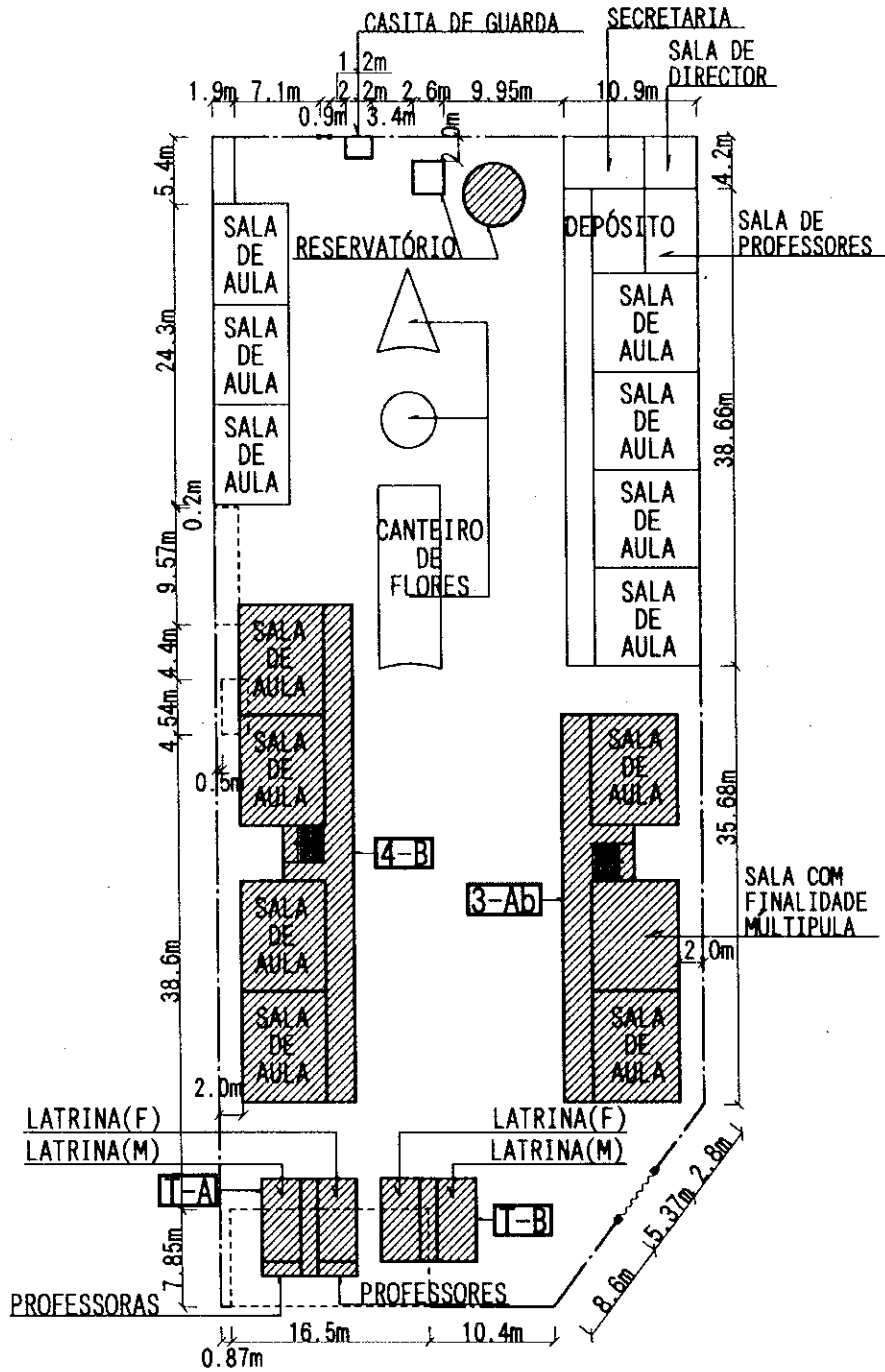



(INSTALAÇÃO PLANEJADA)

NOME DO QUARTO	NÚMERO
SALA DE AULA	14ALAS
LATRINA	2(16CABINAS)
NÚMERO DE ANDARES	2 ANDARES
RESERVATÓRIO	15m ³

(LEGENDAS)


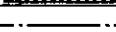
	CONSTRUÇÃO DO PROJECTO
	EDIFÍCIOS EXISTENTES
	DEMOLIÇÃO
	LINHA DIVISÓRIA DO TERRENO

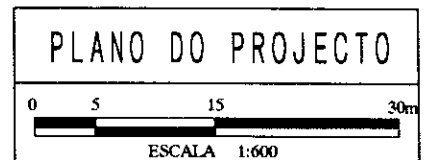

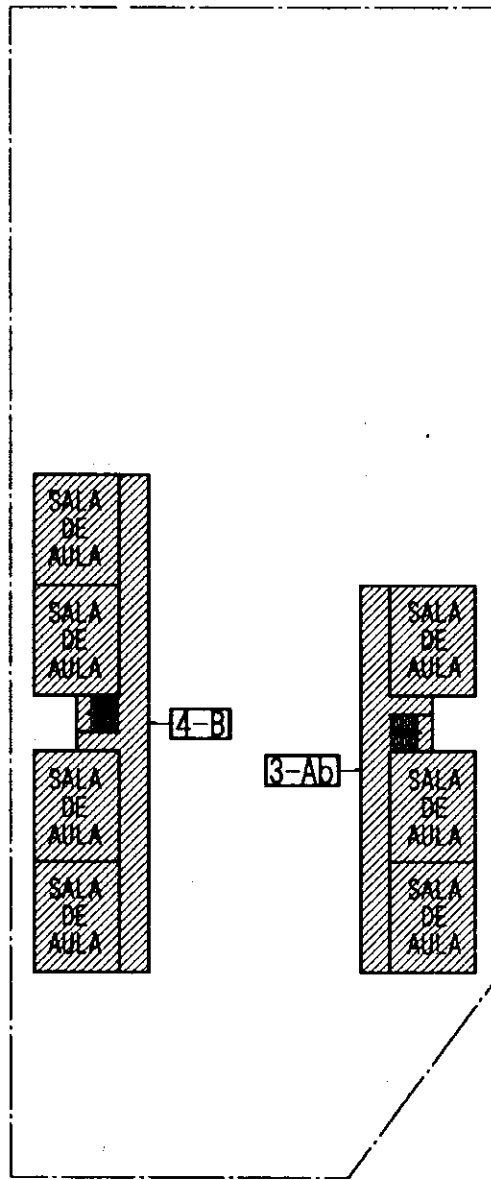


(1º-ANDAR)


<LEGENDAS>

	CONSTRUÇÃO DO PROJECTO
	LINHA DIVISÓRIA DO TERRENO

PLANO DO PROJECTO

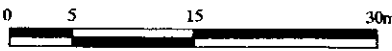


ESCALA 1:600

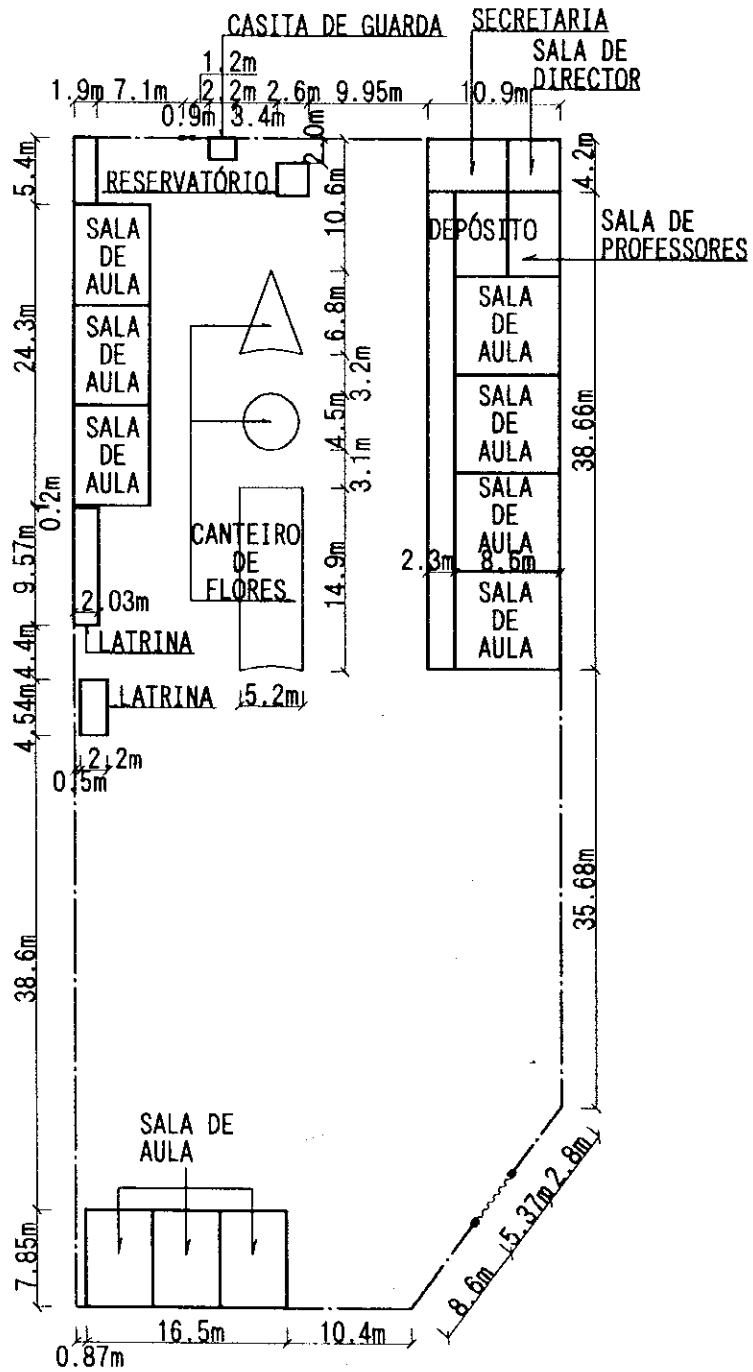


<LEGENDAS>

	EDIFÍCIOS EXISTENTES
	LINHA DIVISÓRIA DO TERRENO

A - 133

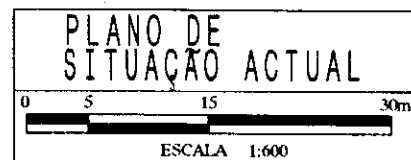

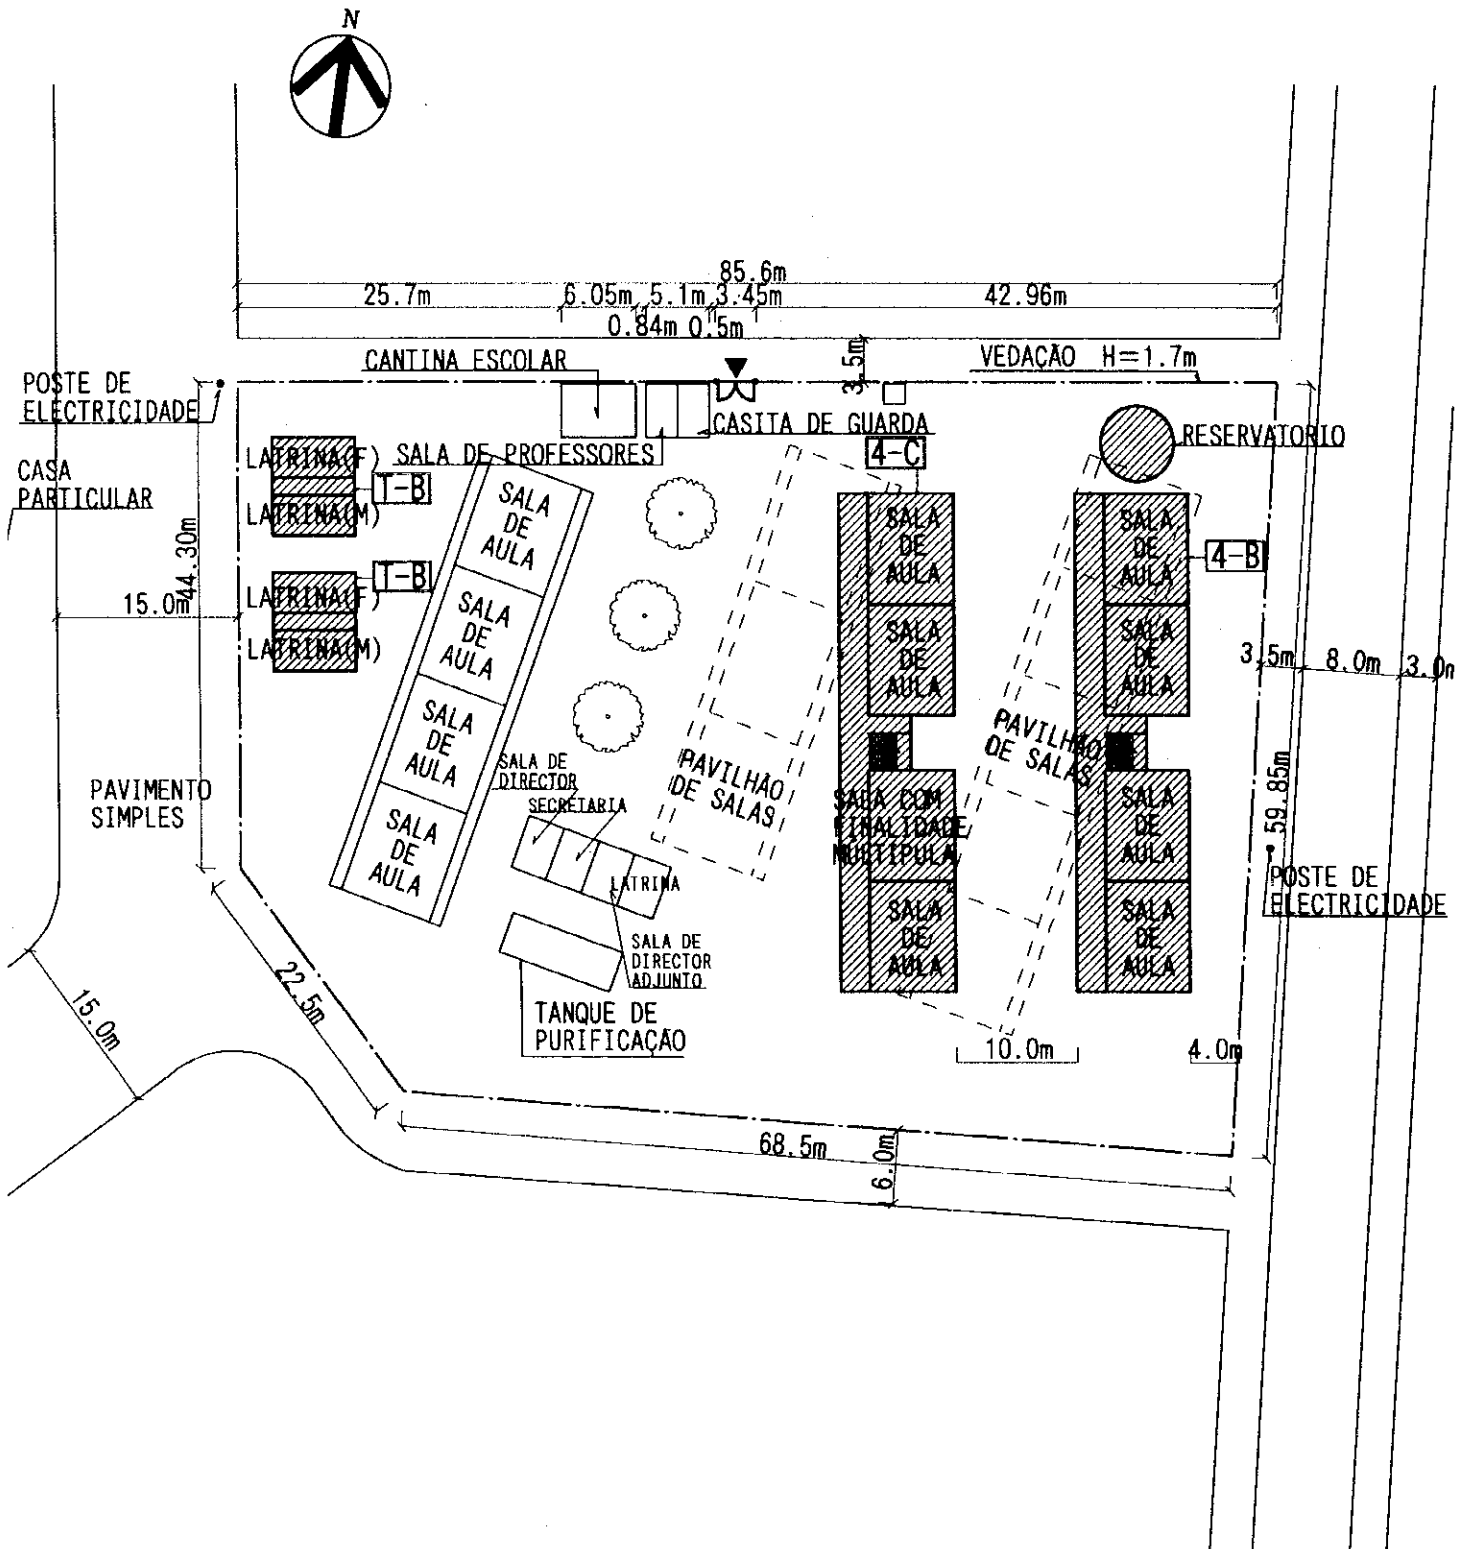

(INSTALAÇÃO PLANEJADA)


NOME DO QUARTO	NÚMERO
SALA DE AULA	16SALAS
LATRINA	2(16CABINAS)
NÚMERO DE ANDARES	2 ANDARES
RESERVATÓRIO	20m ³

(LEGENDAS)



	CONSTRUÇÃO DO PROJECTO
	EDIFÍCIOS EXISTENTES
	DEMOLIÇÃO
	LINHA DIVISÓRIA DO TERREMO

PLANO DO PROJECTO

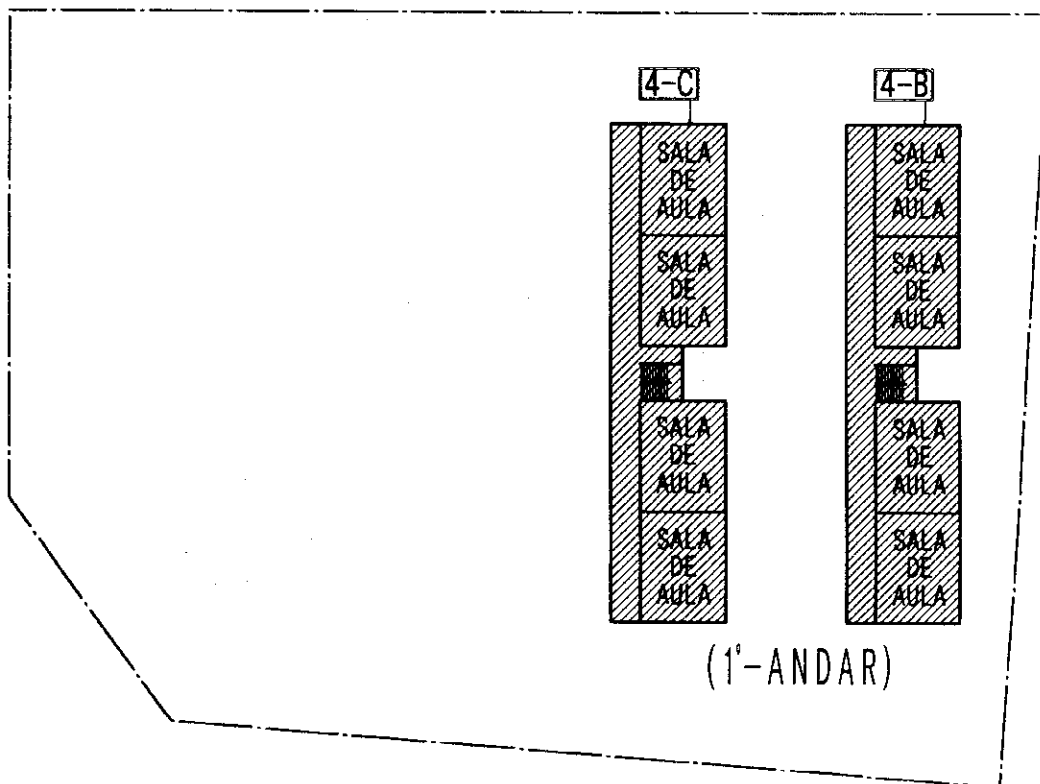
ESCALA 1:600




(LEGENAS)

	CONSTRUÇÃO DO PROJECTO
	LINHA DIVISÓRIA DO TERRENO

PLANO DO PROJECTO

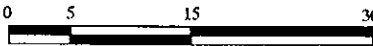

ESCALA 1:600

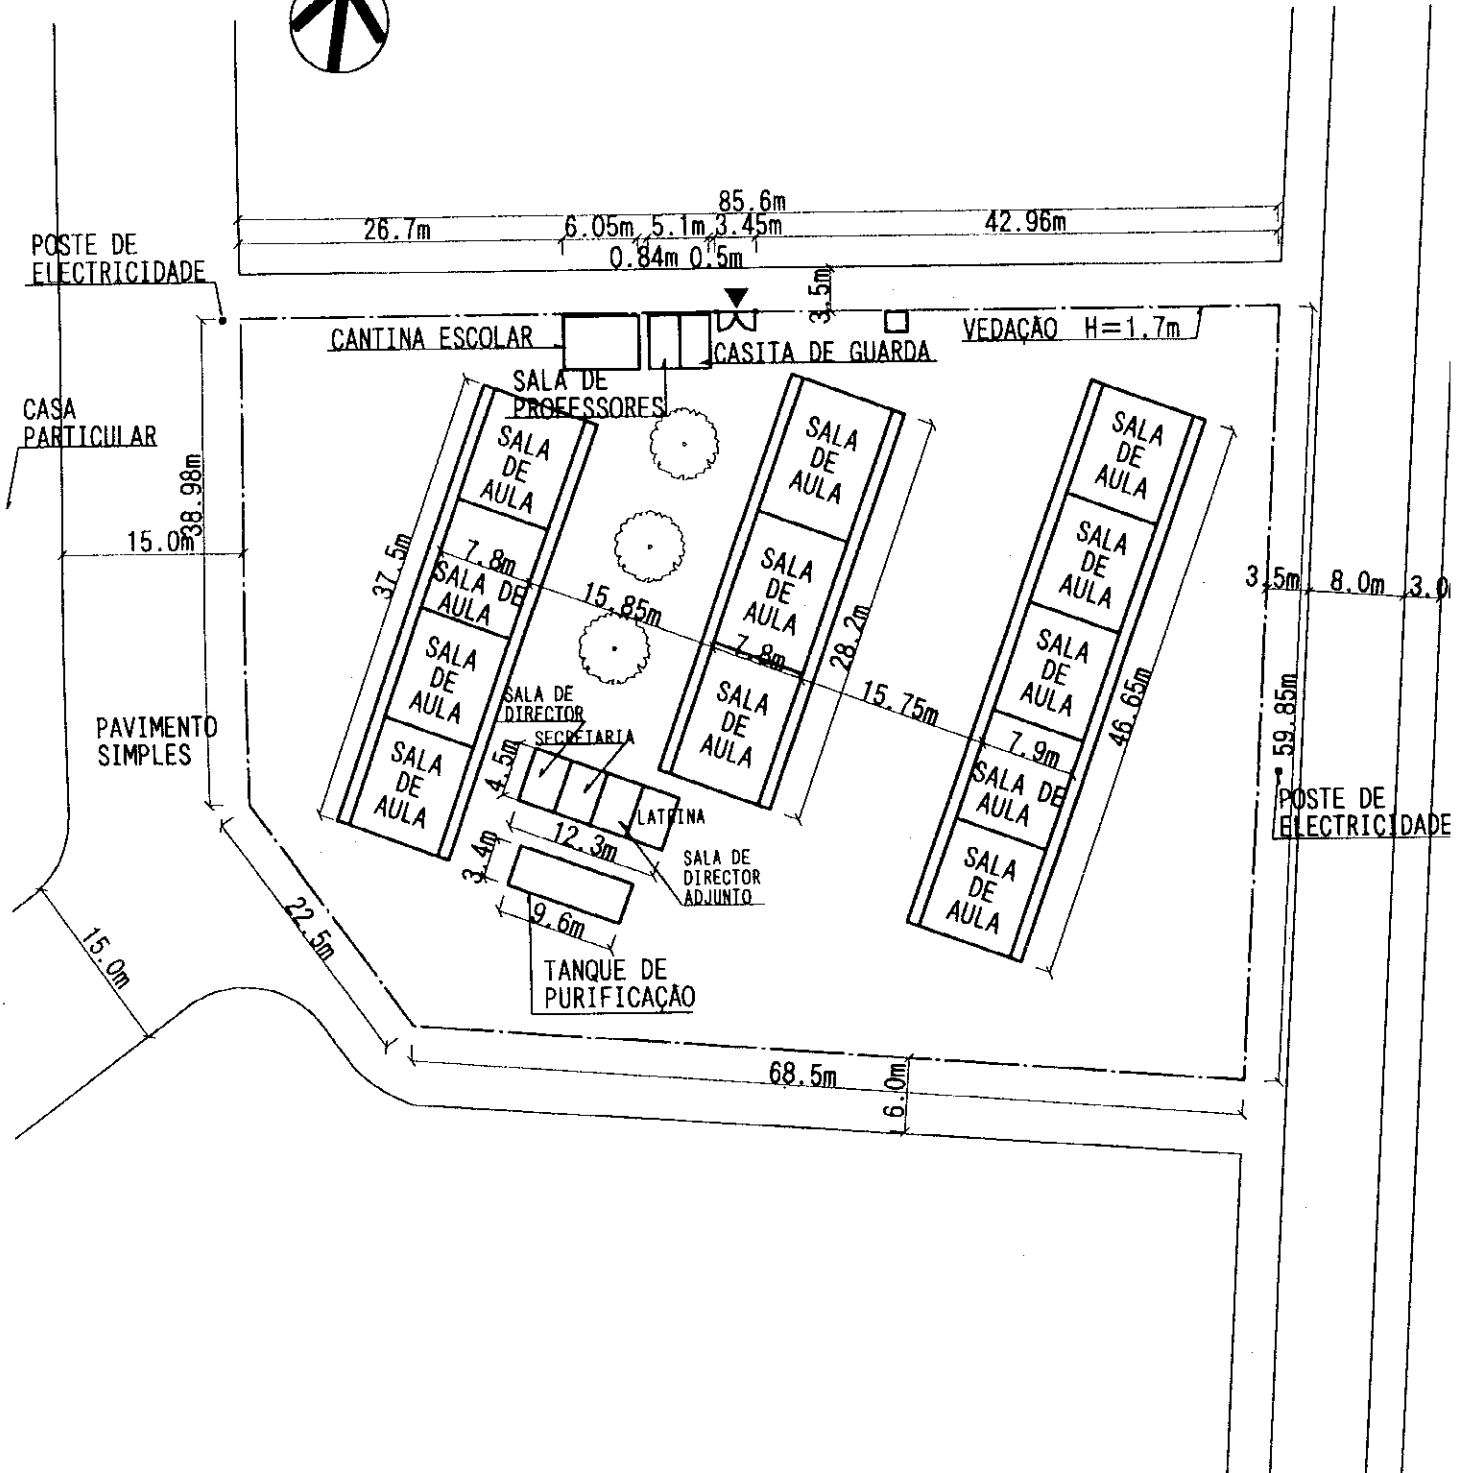


(LEGENDAS)

	EDIFÍCIOS EXISTENTES
	LINHA DIVISÓRIA DO TERRENO

PLANO DE SITUAÇÃO ACTUAL

ESCALA 1:600

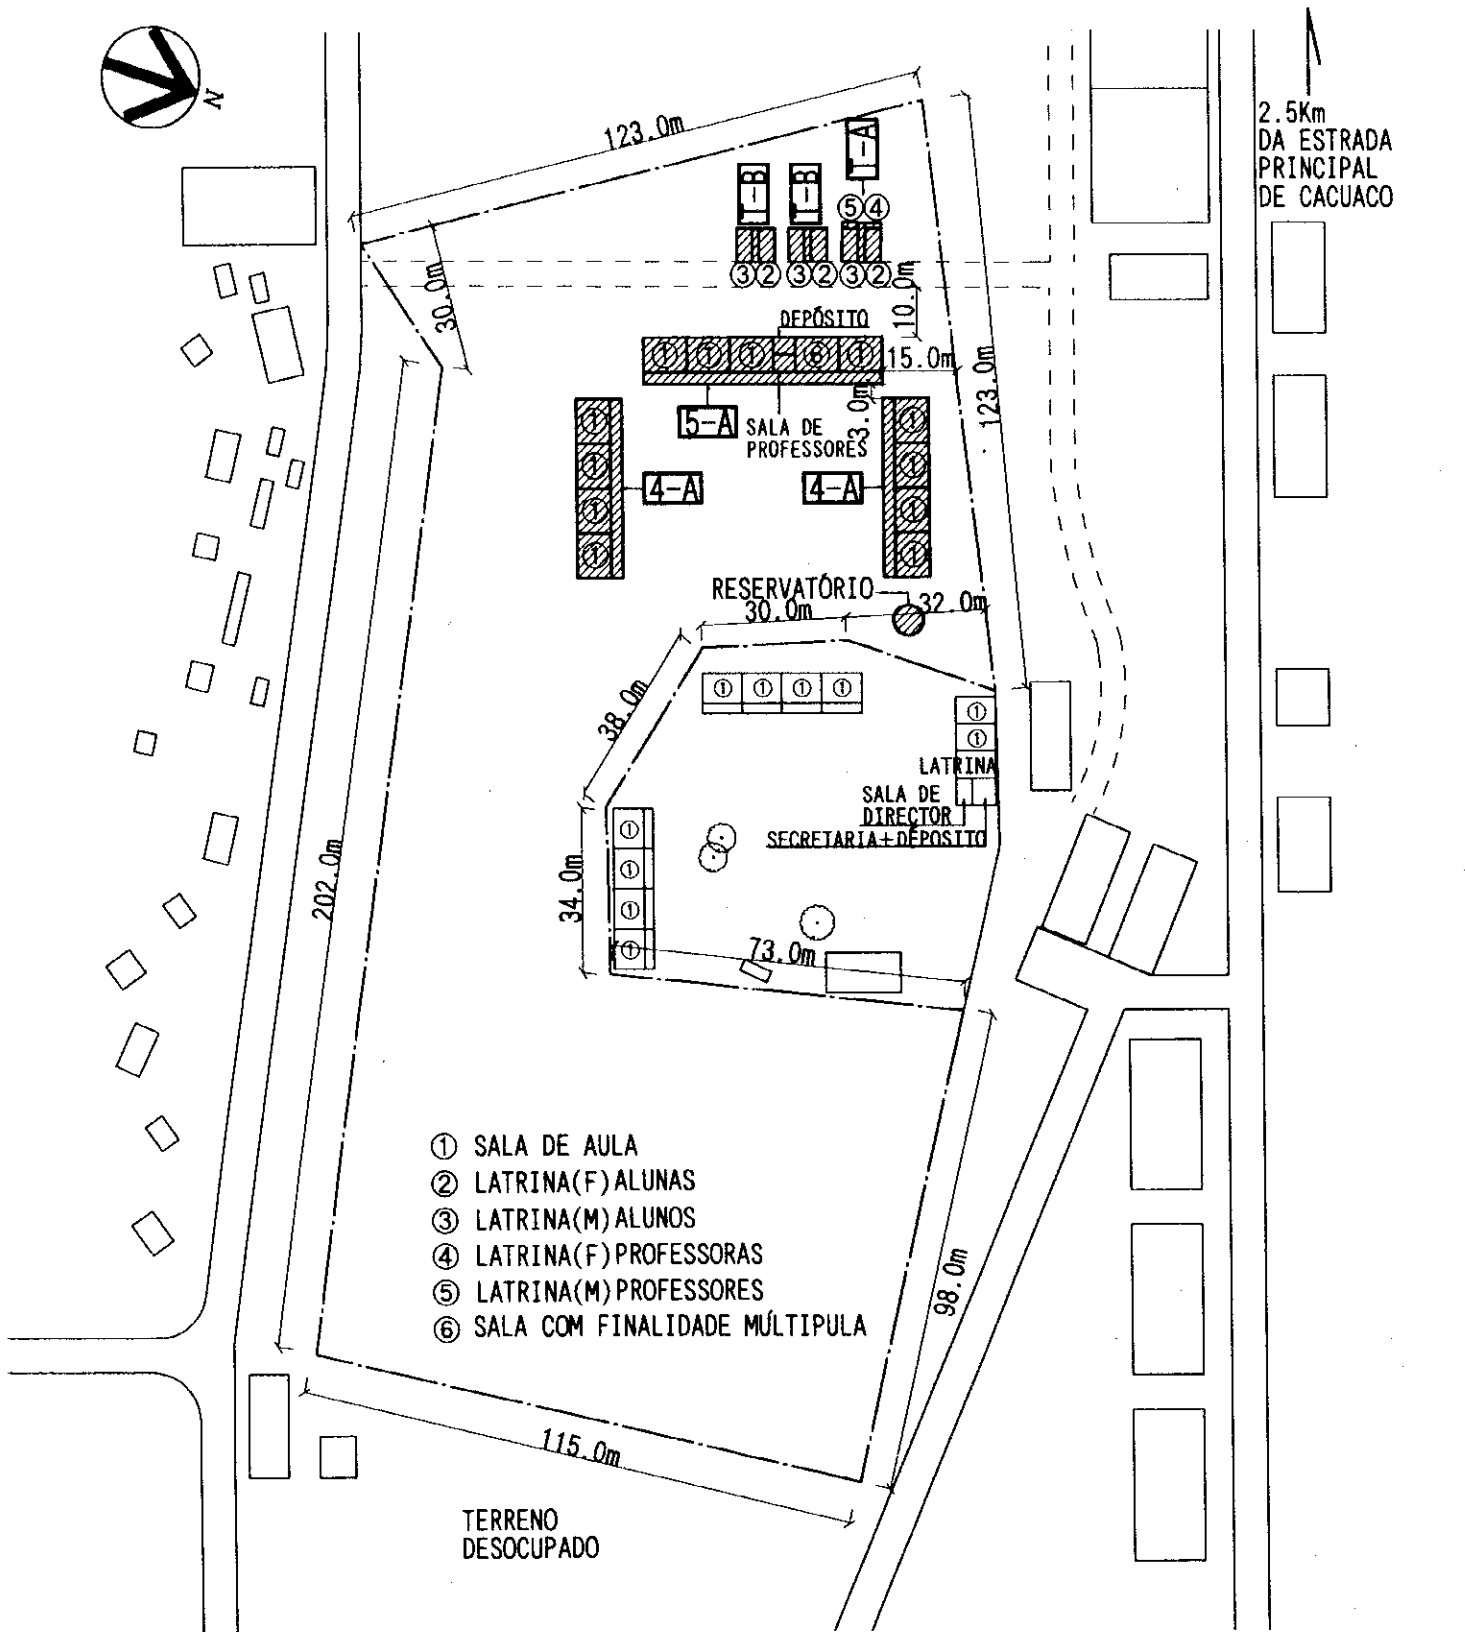

- ① SALA DE AULA
- ② LATRINA(F) ALUNAS
- ③ LATRINA(M) ALUNOS
- ④ LATRINA(F) PROFESSORAS
- ⑤ LATRINA(M) PROFESSORES
- ⑥ SALA COM FINALIDADE MÚLTIPULA


<INSTALAÇÃO PLANEJADA>


NOME DO QUARTO	NÚMERO
SALA DE AULA	12SALAS
LATRINA	3(23CABINAS)
NÚMERO DE ANDARES	1 ANDARES
RESERVATÓRIO	20m ³

<LEGENDAS>

	CONSTRUÇÃO DO PROJECTO
	EDIFÍCIOS EXISTENTES
	DEMOLIÇÃO
	LINHA DIVISÓRIA DO TERRENO

PLANO DO PROJECTO

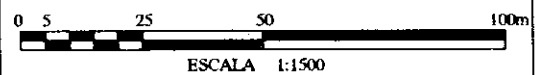

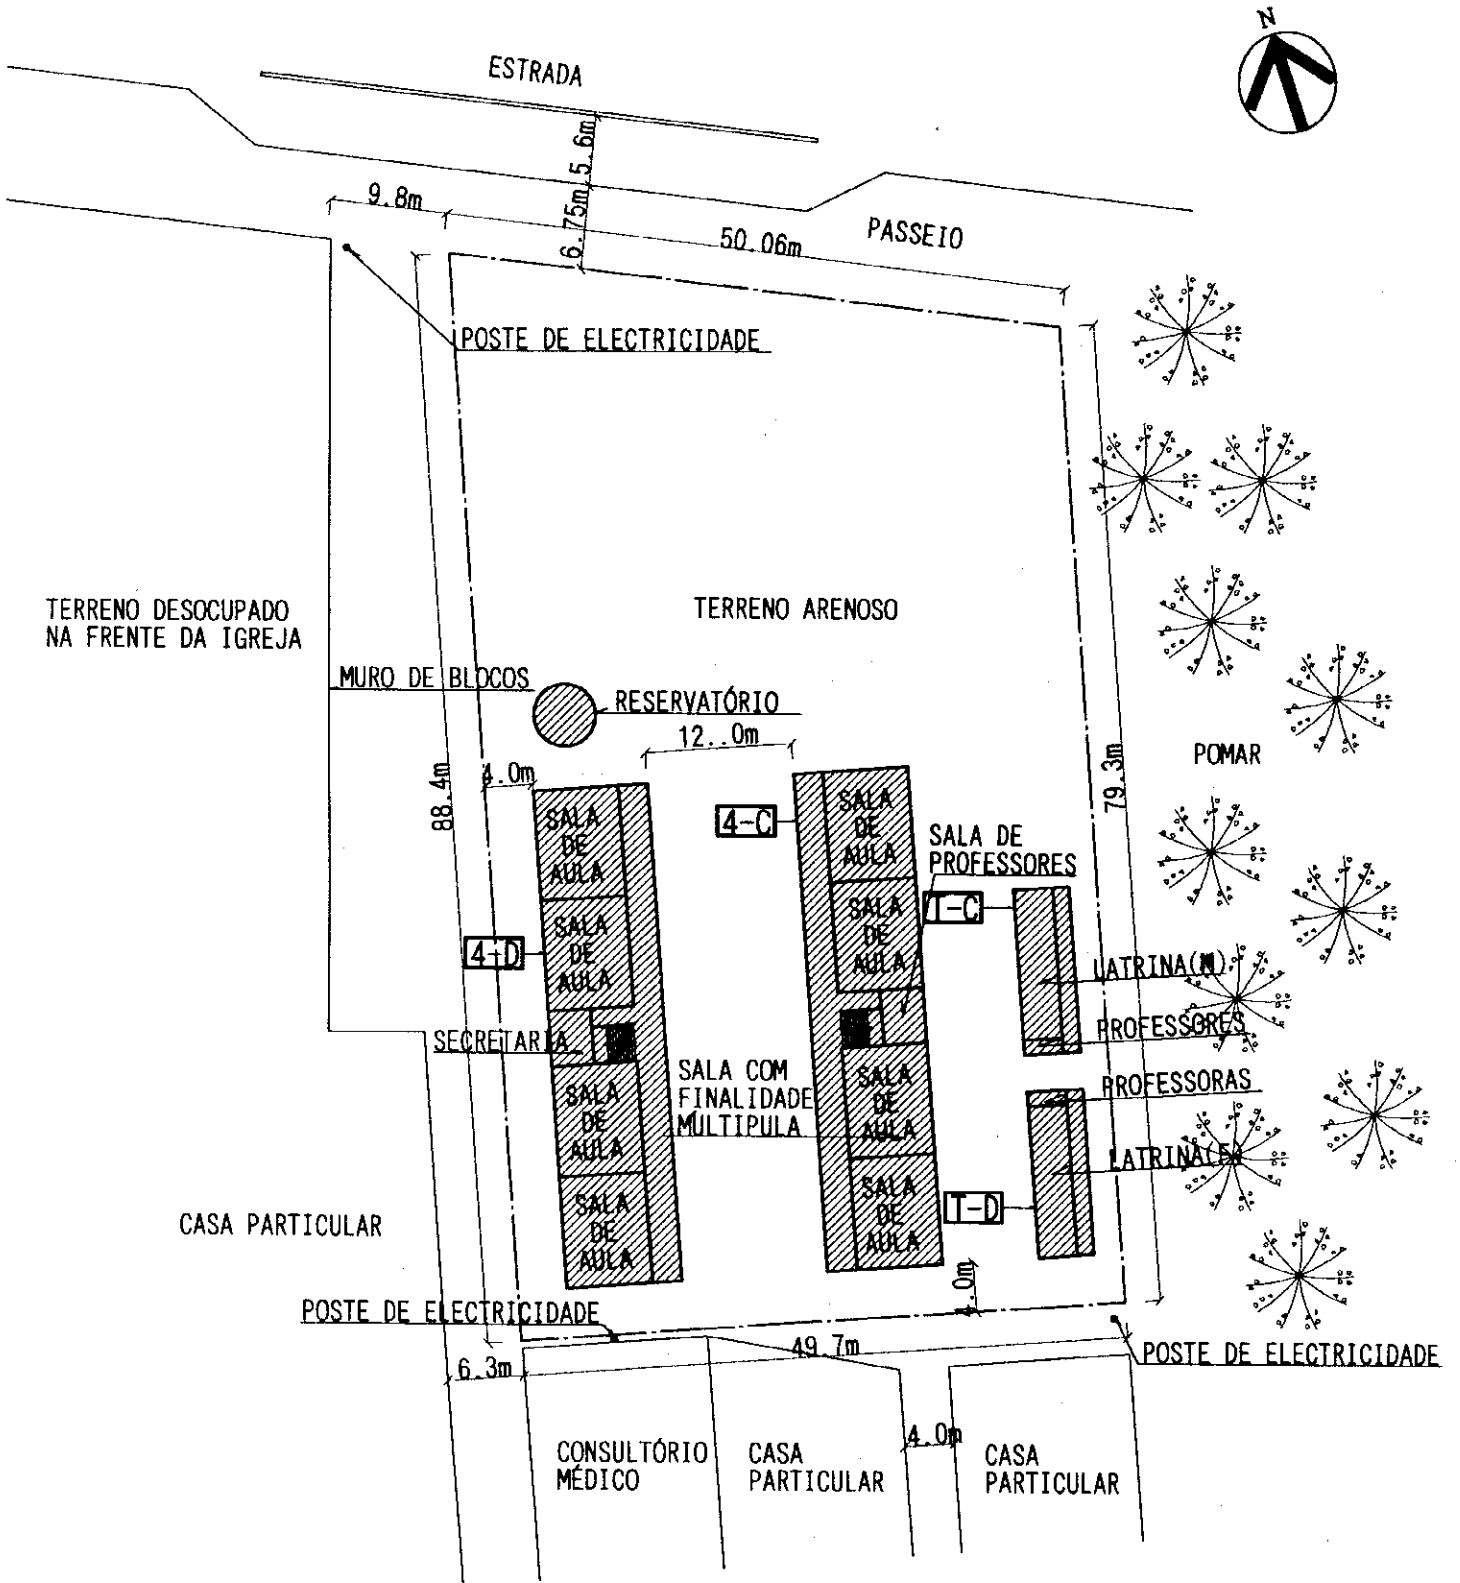



<INSTALAÇÃO PLANEJADA>

NOME DO QUARTO	NÚMERO
SALA DE AULA	15 SALAS
LATRINA	2 (16 CABINAS)
NÚMERO DE ANDARES	2 ANDARES
RESERVATÓRIO	15m ³

<LEGENDAS>

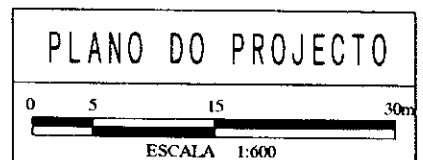

	CONSTRUÇÃO DO PROJECTO
	EDIFÍCIOS EXISTENTES
	DEMOLIÇÃO
	LINHA DIVISÓRIA DO TERRENO

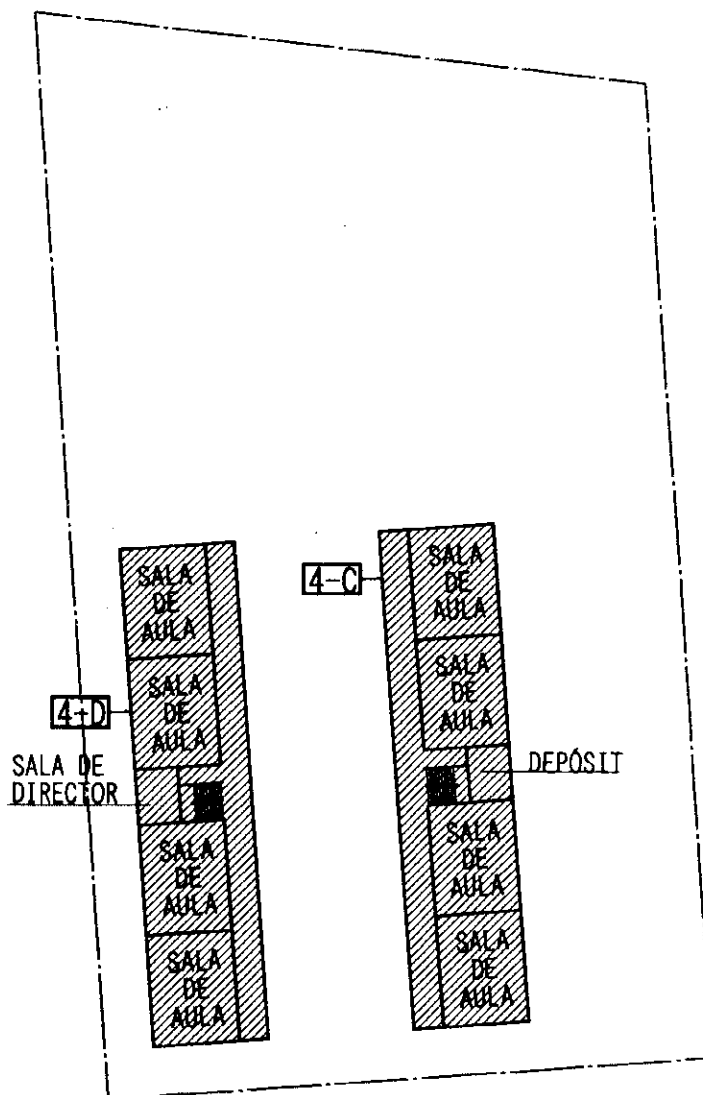




(1º-ANDAR)

(LEGENDAS)

	CONSTRUÇÃO DO PROJECTO
	LINHA DIVISÓRIA DO TERRENO

PLANO DO PROJECTO

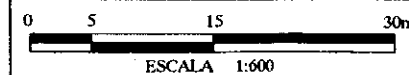

100