




TYPE 5 立面図

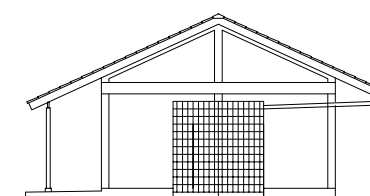


TYPE 5,6 立面図

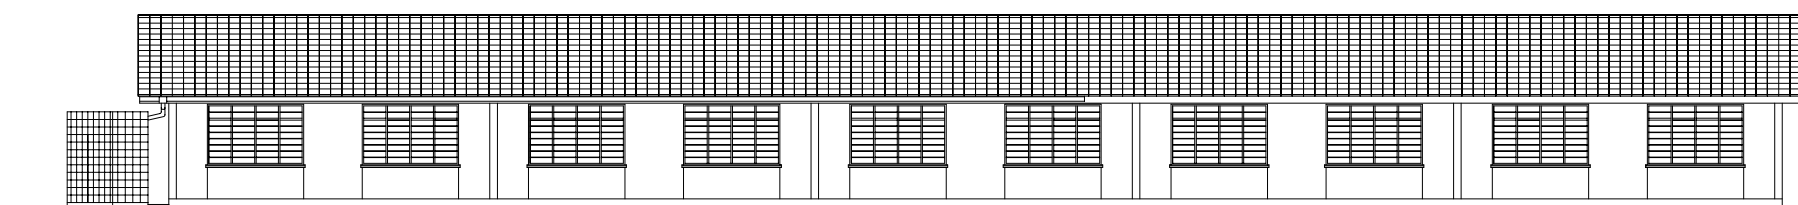


TYPE 5 立面図

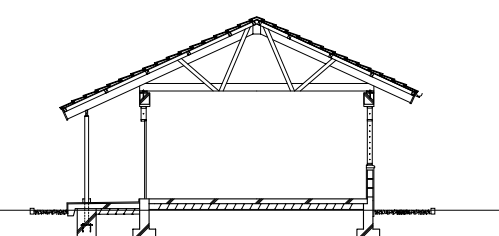


TYPE 5, 5MT 断面図

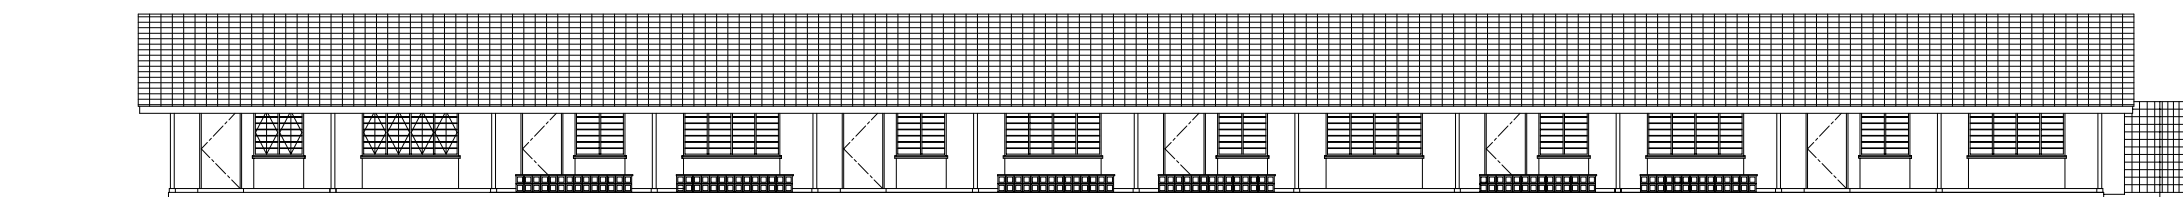


TYPE 5MT 立面図

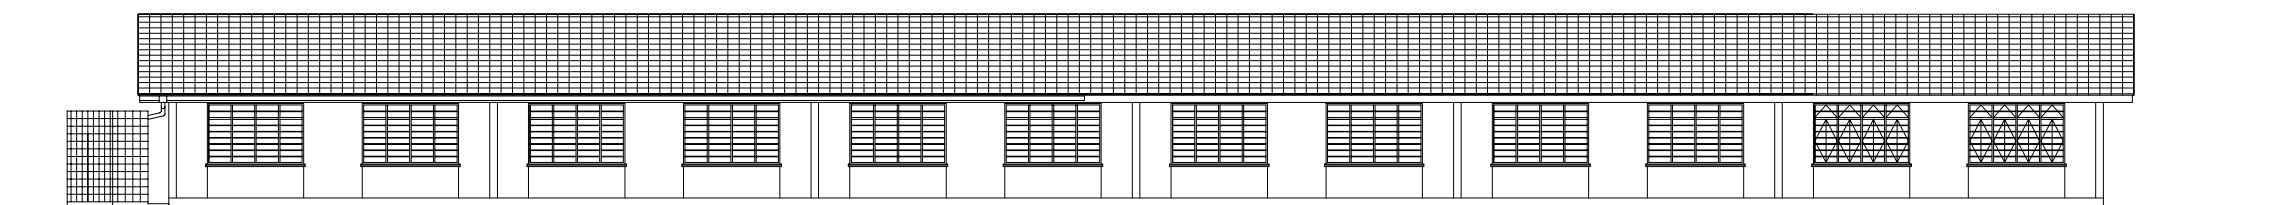

TYPE 5MT 立面図

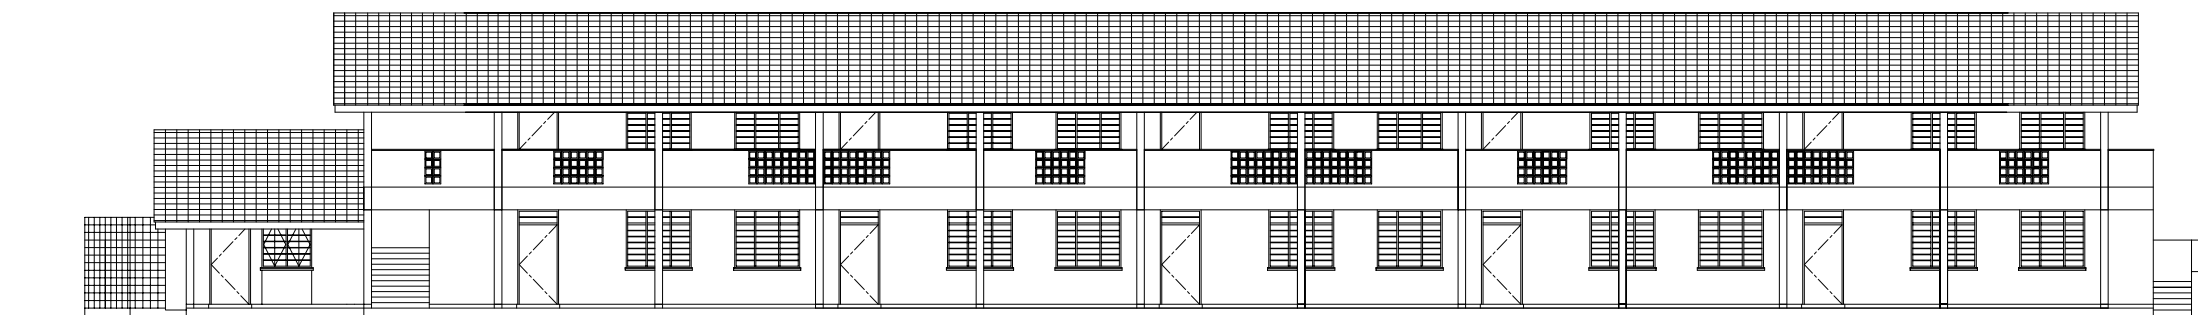


2-TYPE 5ST 立面図

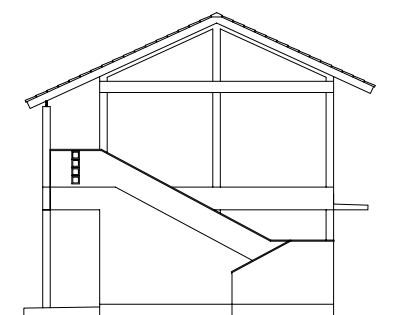


2-TYPE 5ST, 2-TYPE 5MT 立面図



2-TYPE 5ST 立面図

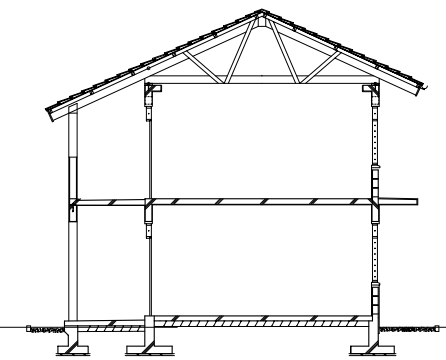


2-TYPE 5ST, 2-TYPE 5MT 断面図

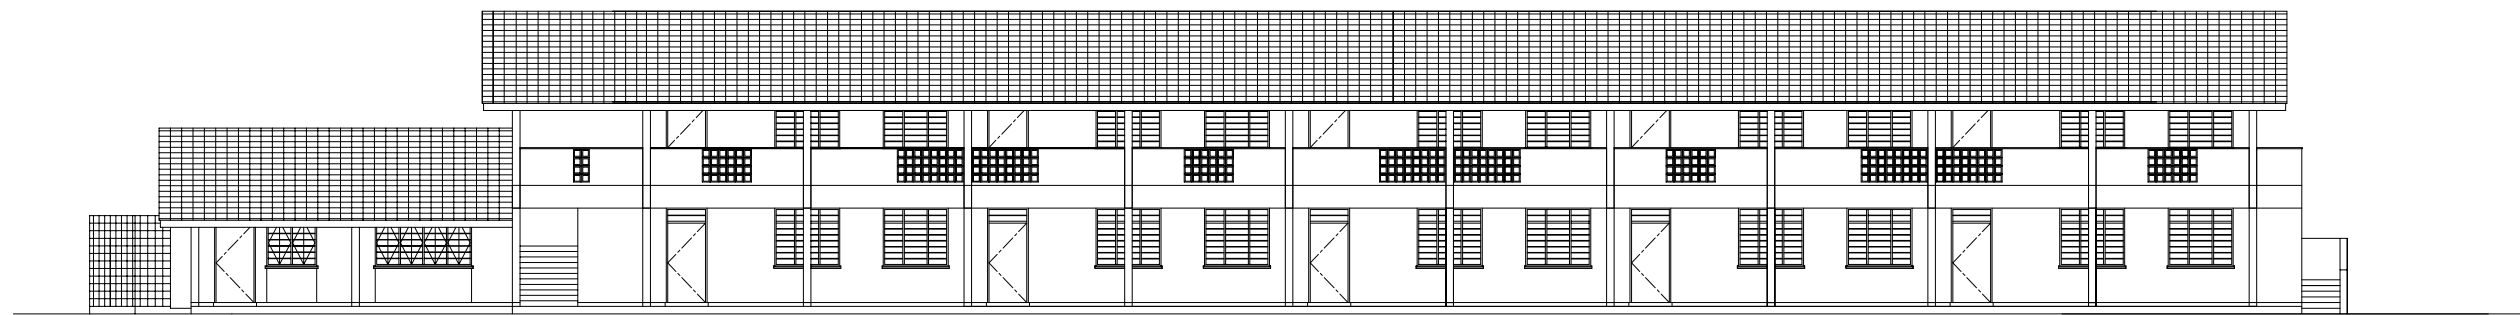


2-TYPE 5MT 立面図




2-TYPE 5MT 立面図

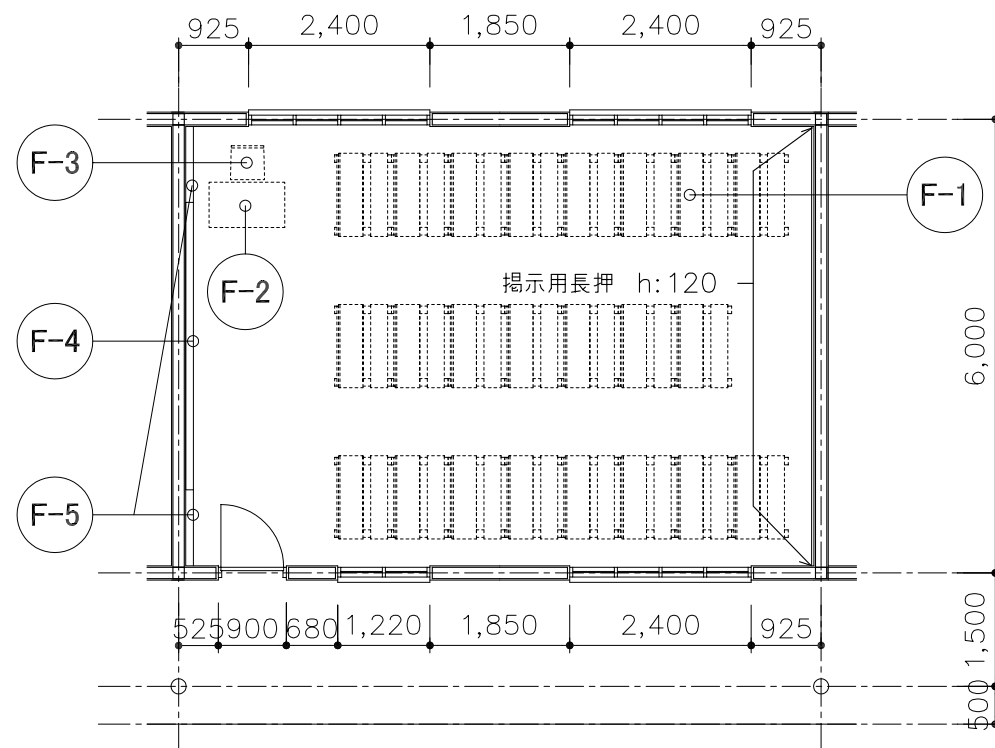

普通教室(平屋)

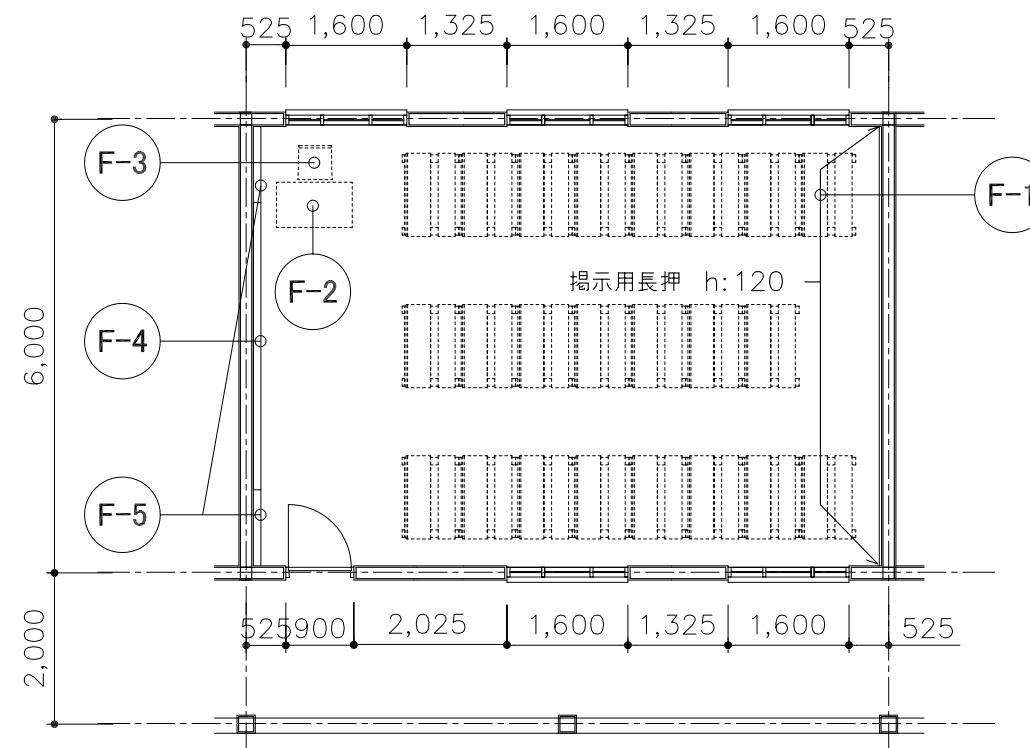


普通教室(2階建)

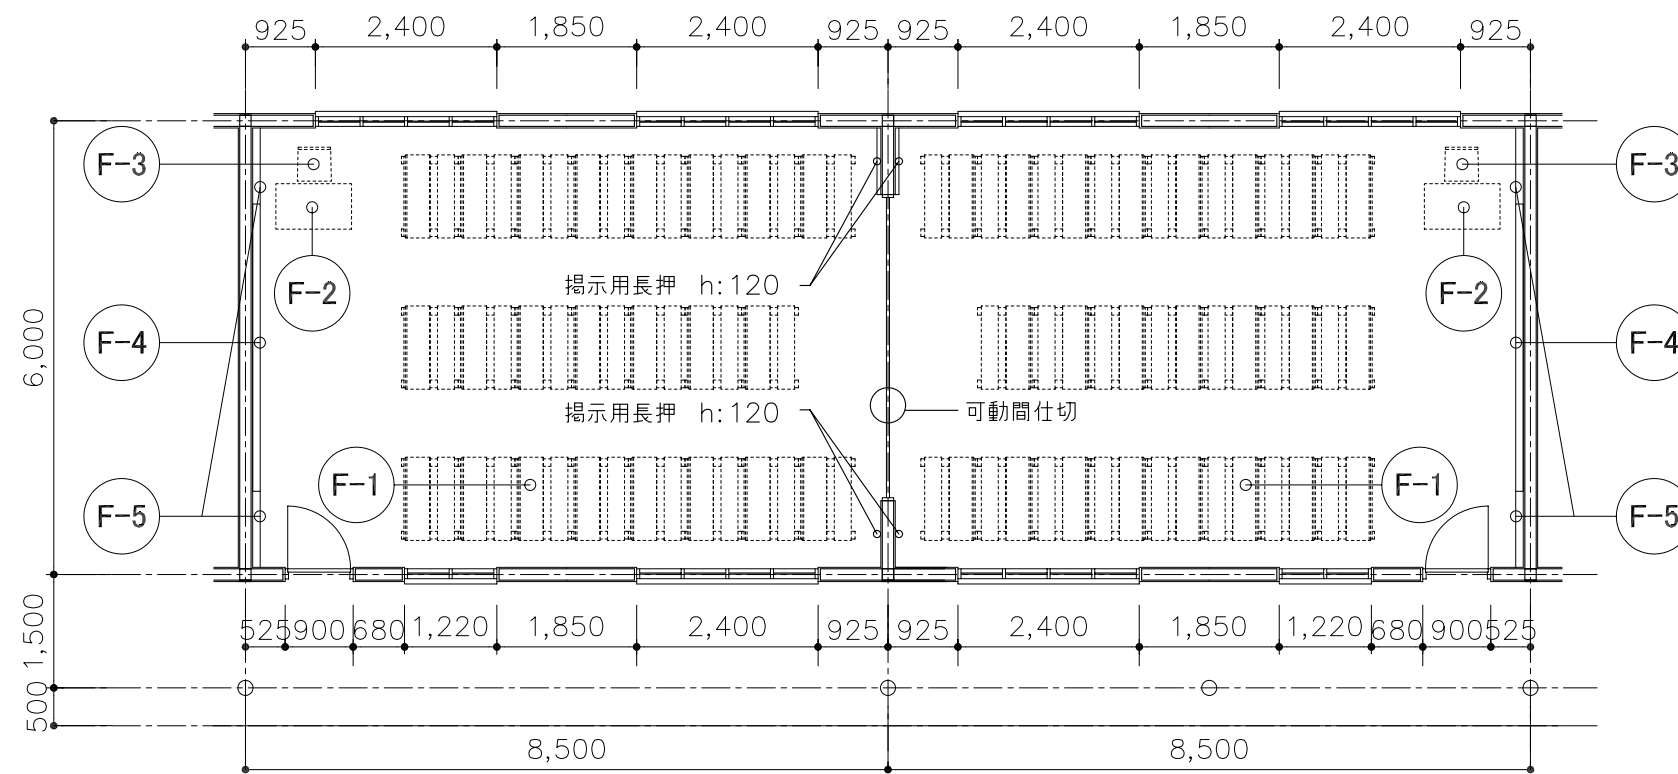


普通教室 兼多目的室(可動間仕切設置)


番号	符号	項目	寸法	個数
普通教室(平屋・2階建・兼多目的室)共通				
1	F-1	生徒用机・椅子	1000X750X700	17
2	F-1	生徒用机・椅子	1250X750X750	6
3	F-2	教師用机	1000X600X760	1
4	F-3	教師用椅子	450X450X900	1
5	F-4	黒板	3600X1200	1
6	F-5	掲示板	1200X1200	2

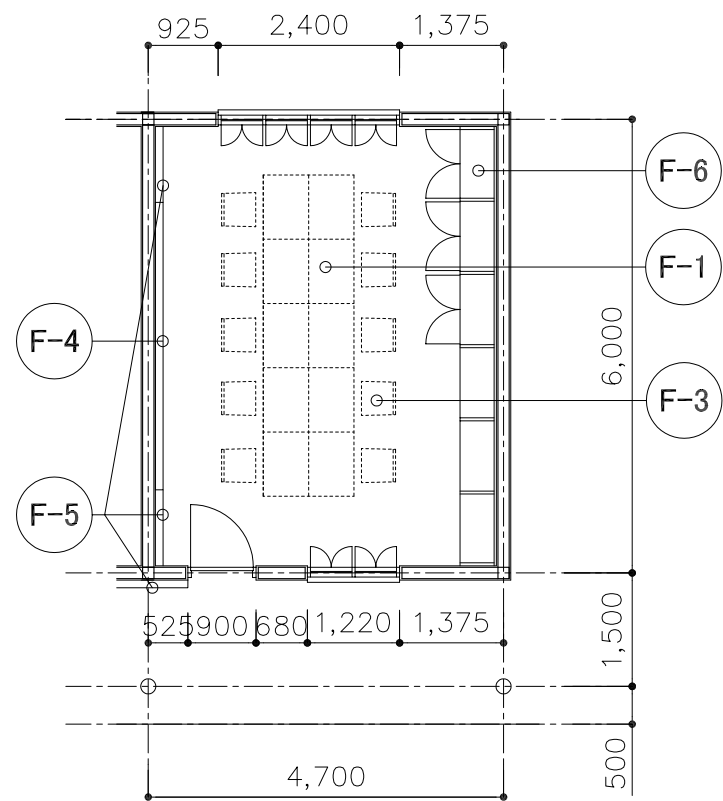

教員室(10人用)

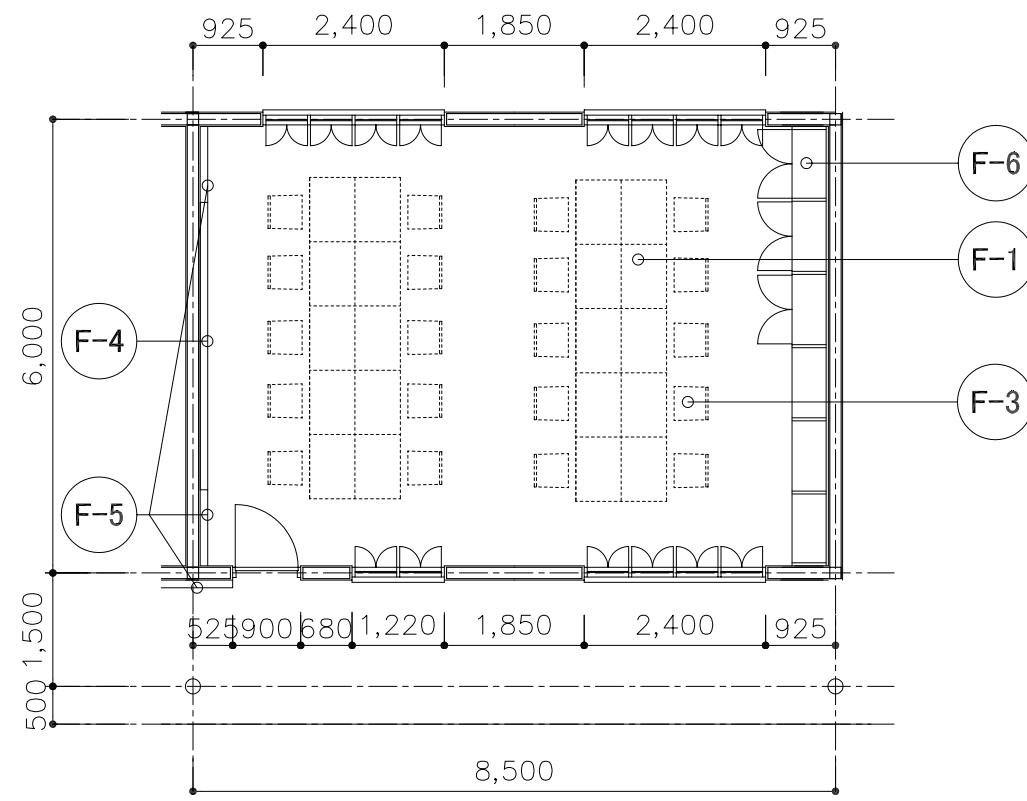

教員室(20人用)

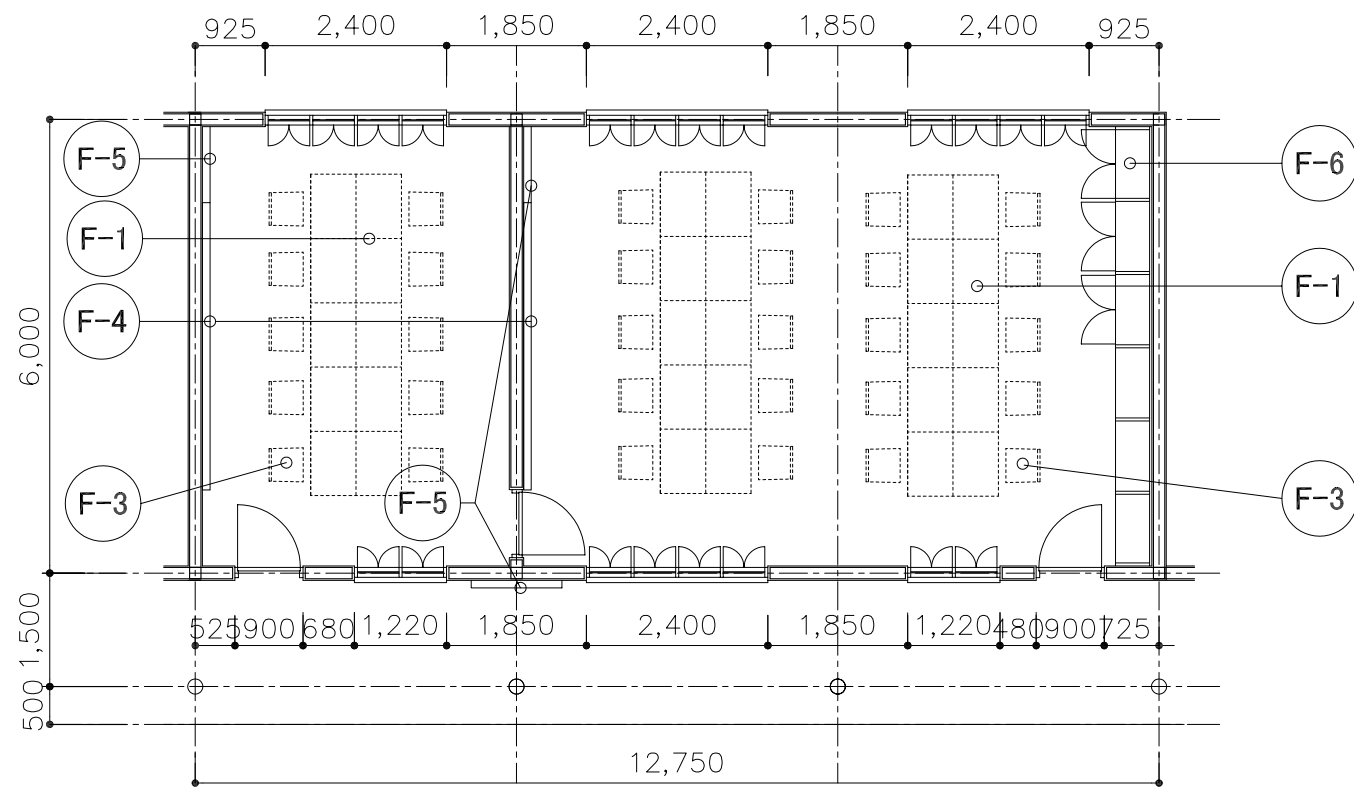

教員室(30人用)

番号	符号	項目	寸法	個数
教員室 ST				
1	F-1	教師用 机	850X600X750	10
2	F-3	教師用 椅子	450X450X900	10
3	F-4	黒板	3600X1200	1
4	F-5	掲示板	1200X1200	3
5	F-6	造り付け棚	6000X2500	1
教員室 MT				
1	F-1	教師用 机	850X600X750	20
2	F-3	教師用 椅子	450X450X900	20
3	F-4	黒板	3600X1200	1
4	F-5	掲示板	1200X1200	3
5	F-6	造り付け棚	6000X2500	1
教員室 LT				
1	F-1	教師用 机	850X600X750	30
2	F-3	教師用 椅子	450X450X900	30
3	F-4	黒板	3600X1200	1
4	F-5	掲示板	1200X1200	3
5	F-6	造り付け棚	6000X2500	1