


日本国側工事 「ボ」国側工事

CALLE NATANIEL AGUIRRE


CALLE ISMAEL MONTES




コチャバンバ保健所		
TITLE	SCALE	PAGE NO.
配置図	1/300	149

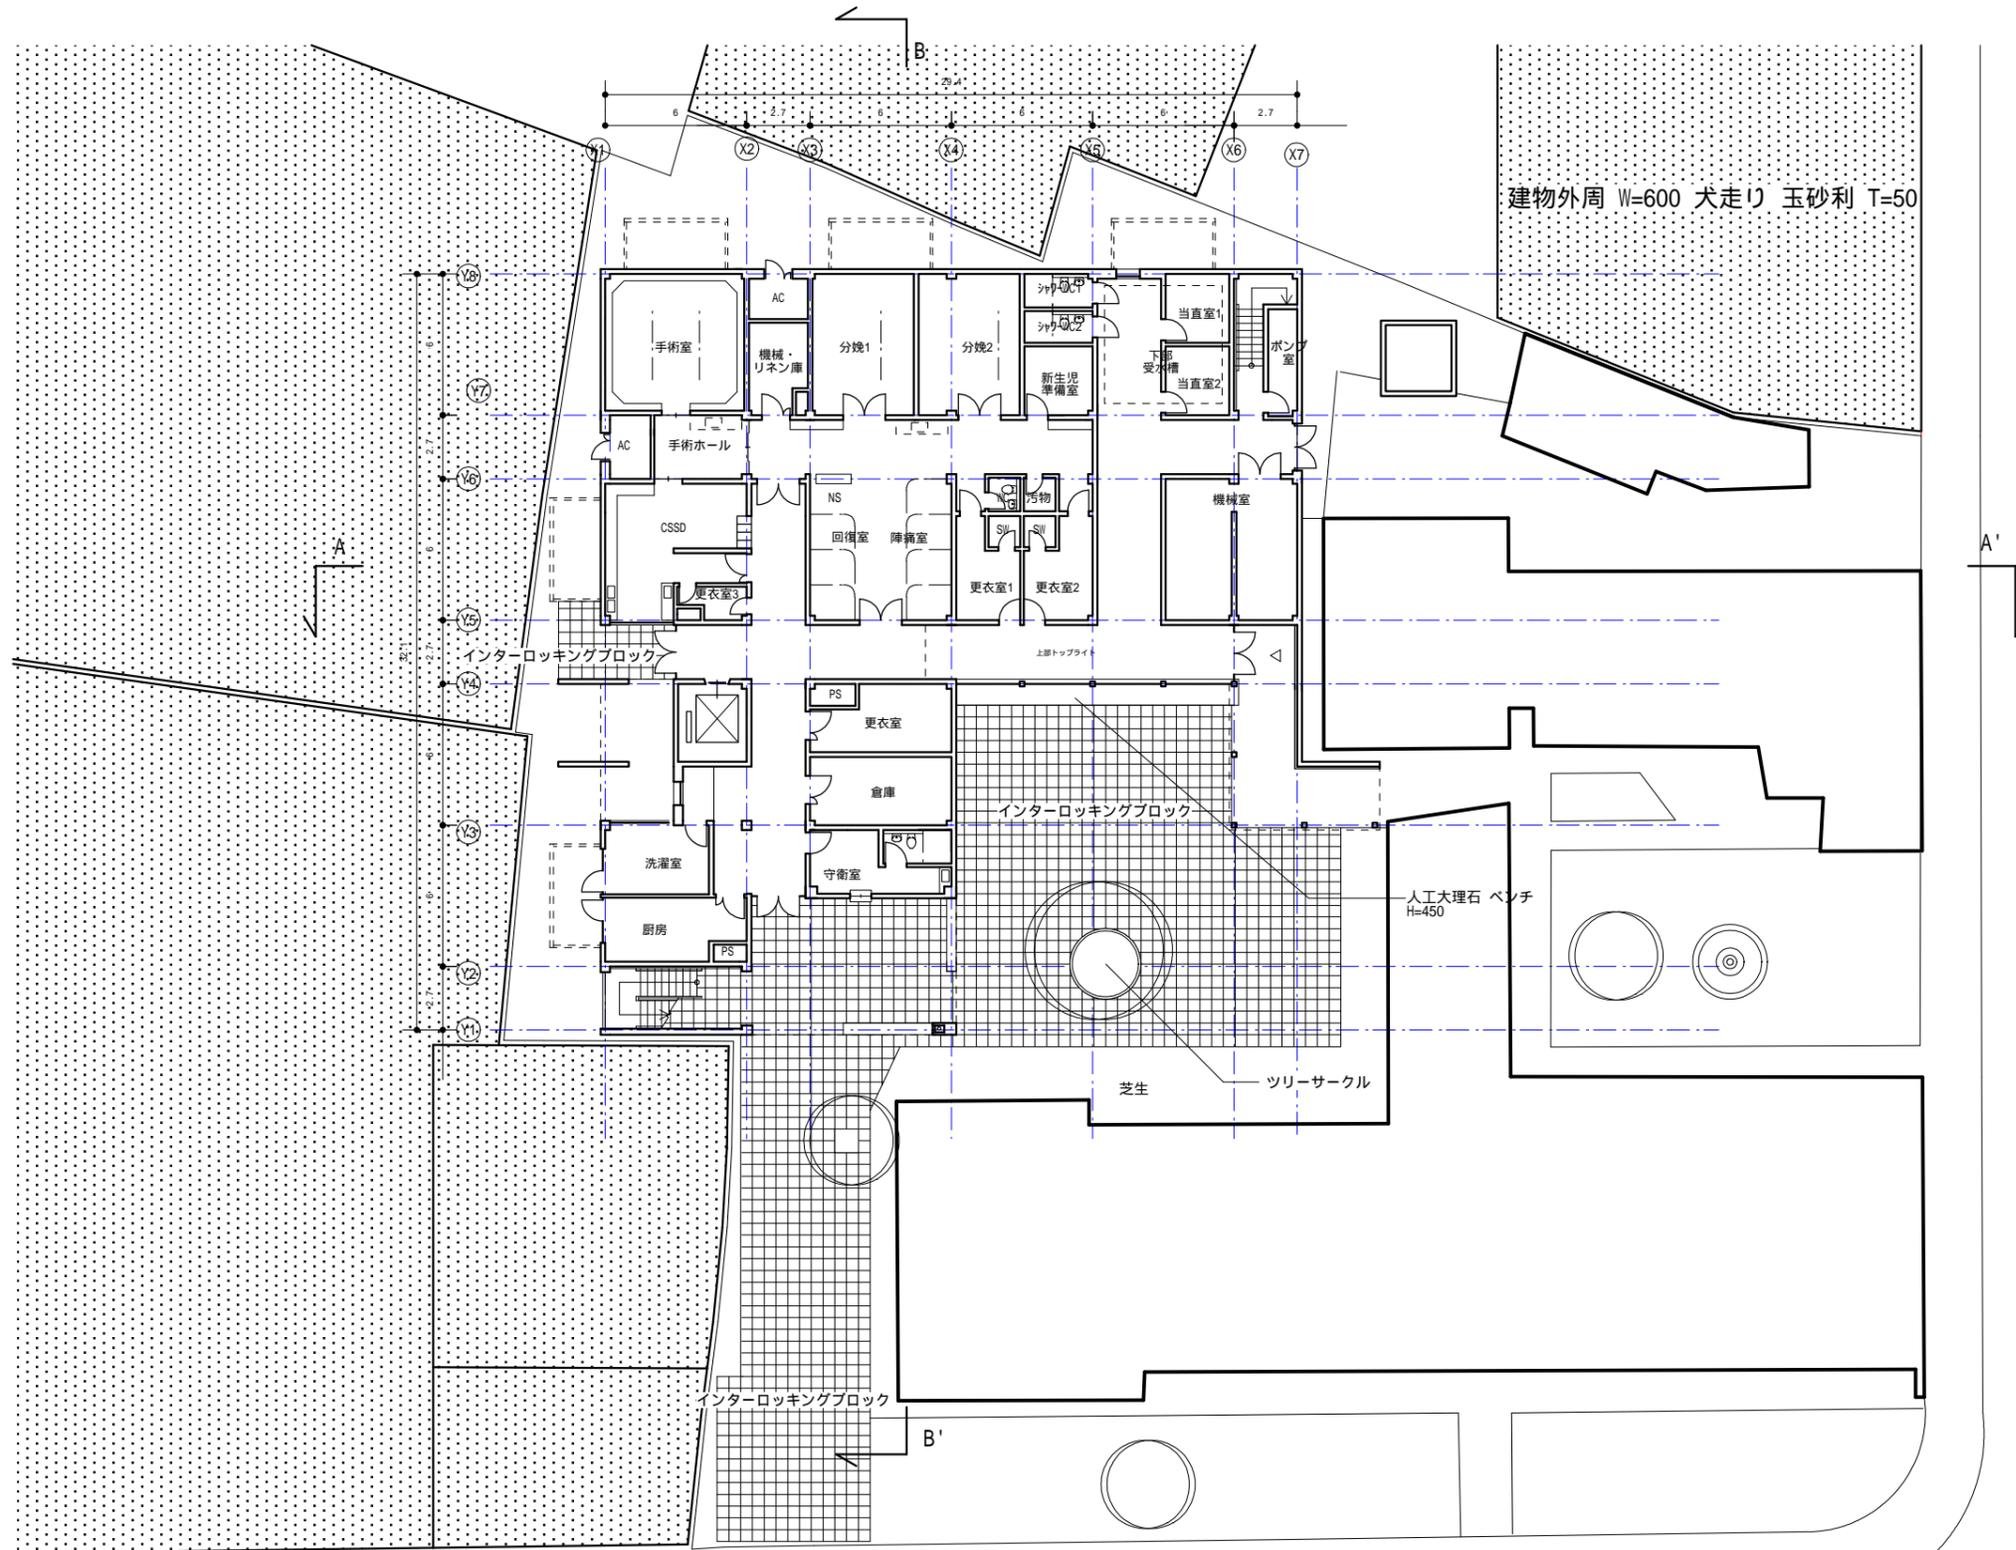

コチャバンバ保健所		
TITLE	SCALE	PAGE NO.
1F平面図	1/300	151

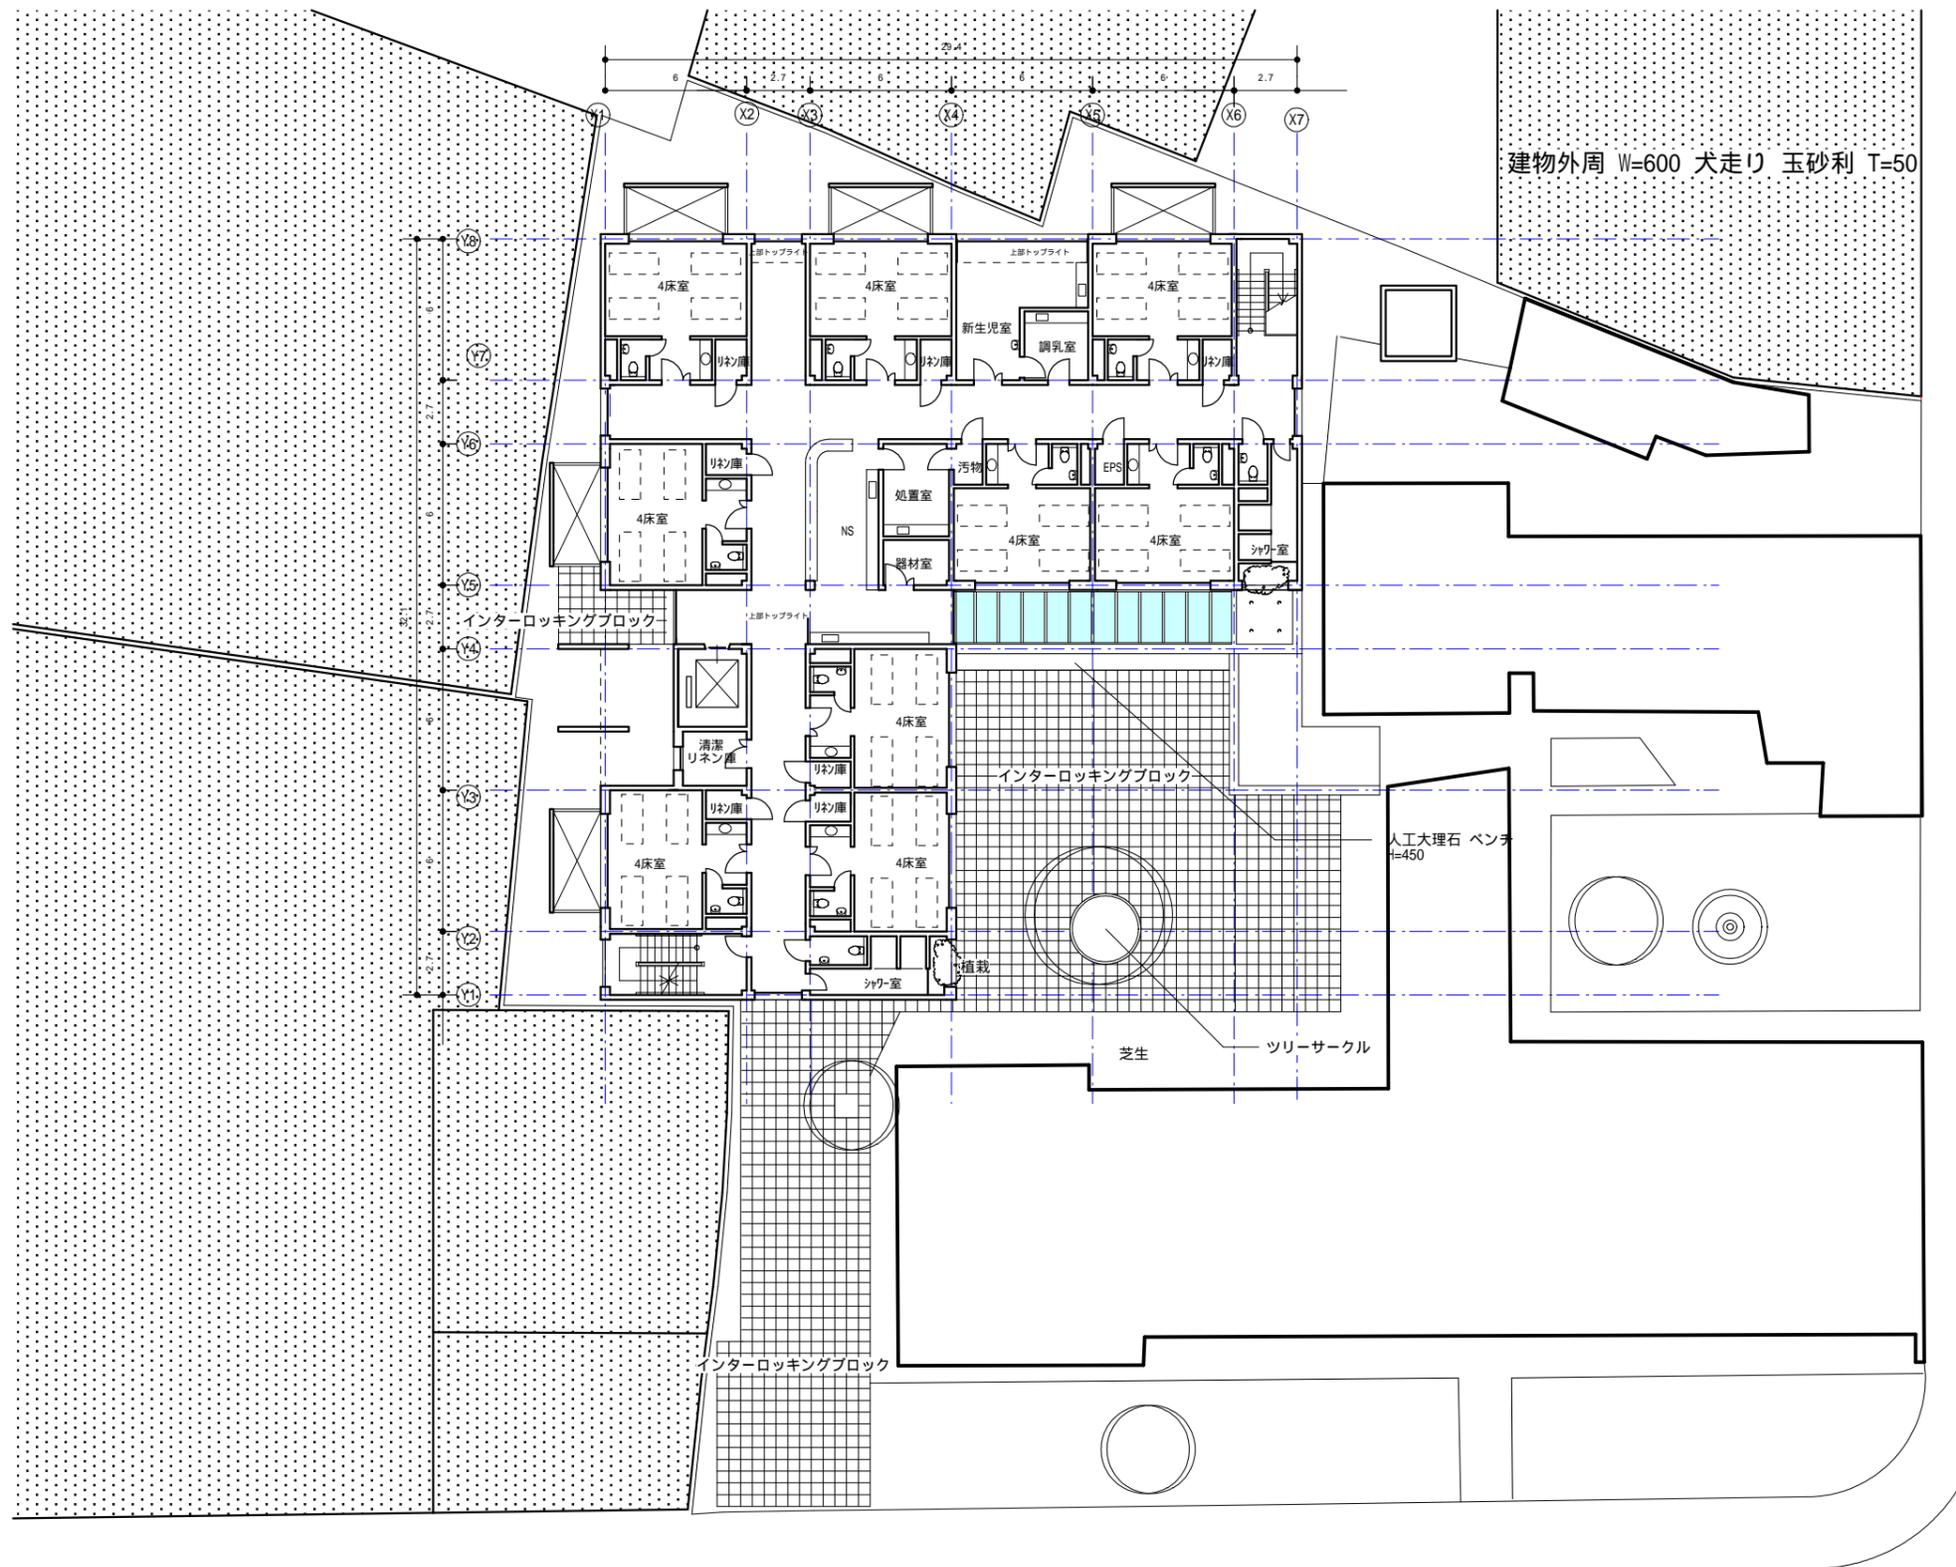

コチャバンバ保健所		
TITLE	SCALE	PAGE NO.
2F平面図	1/300	153

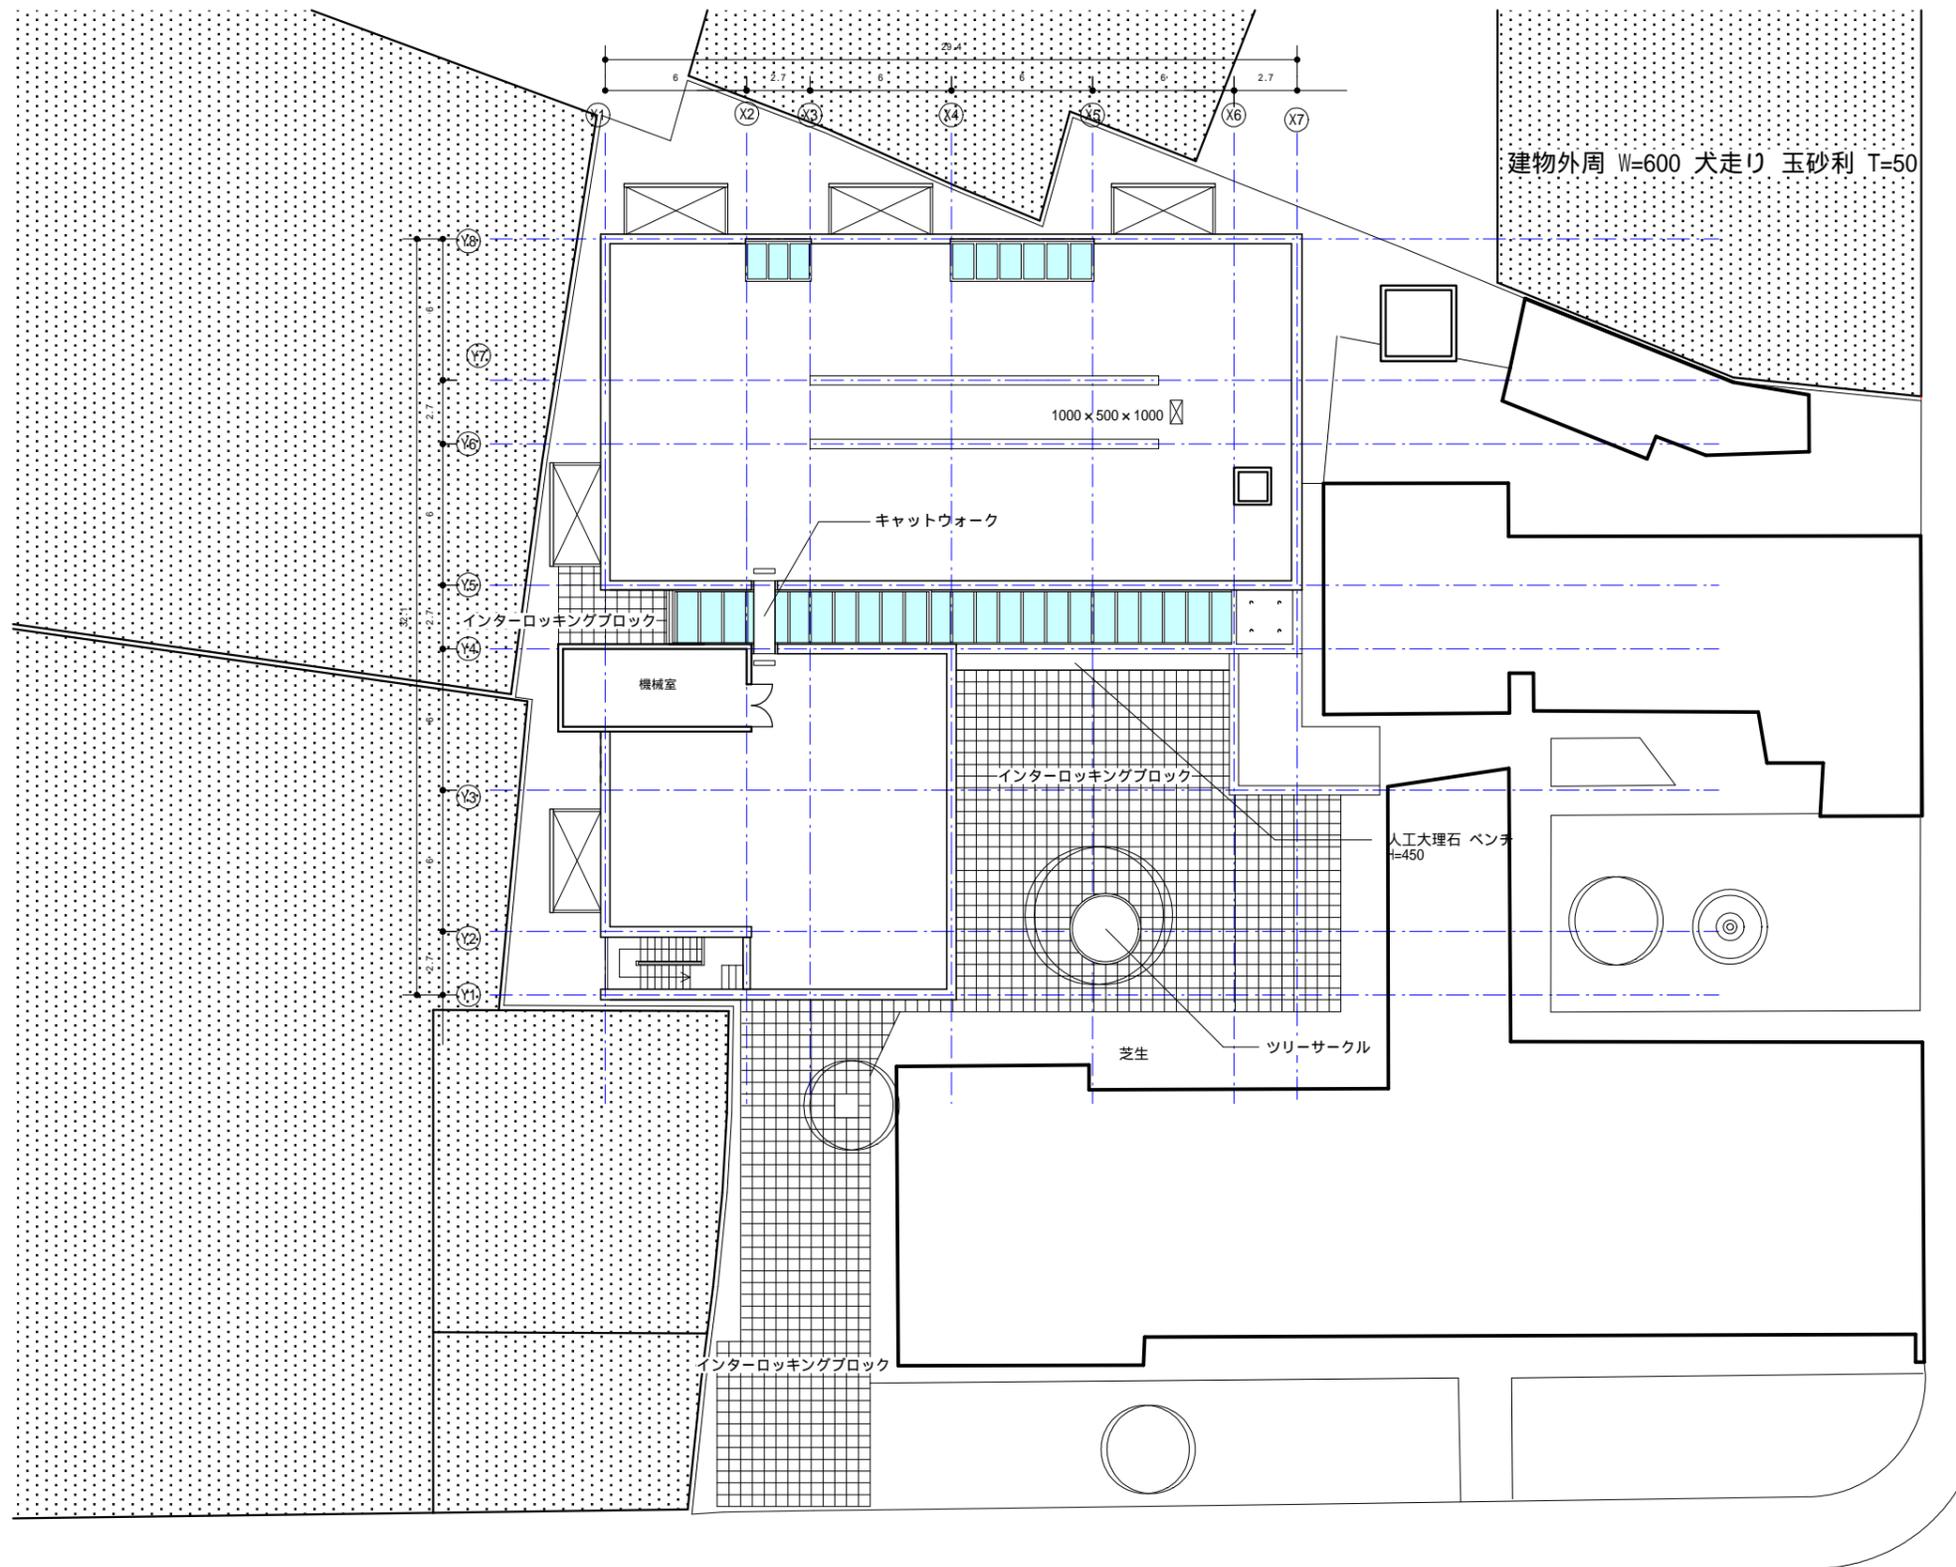

コチャバンバ保健所		
TITLE	SCALE	PAGE NO.
RF平面図	1/300	155

