



ノルテ保健所		
TITLE	SCALE	PAGE NO.
配置図	1/300	159

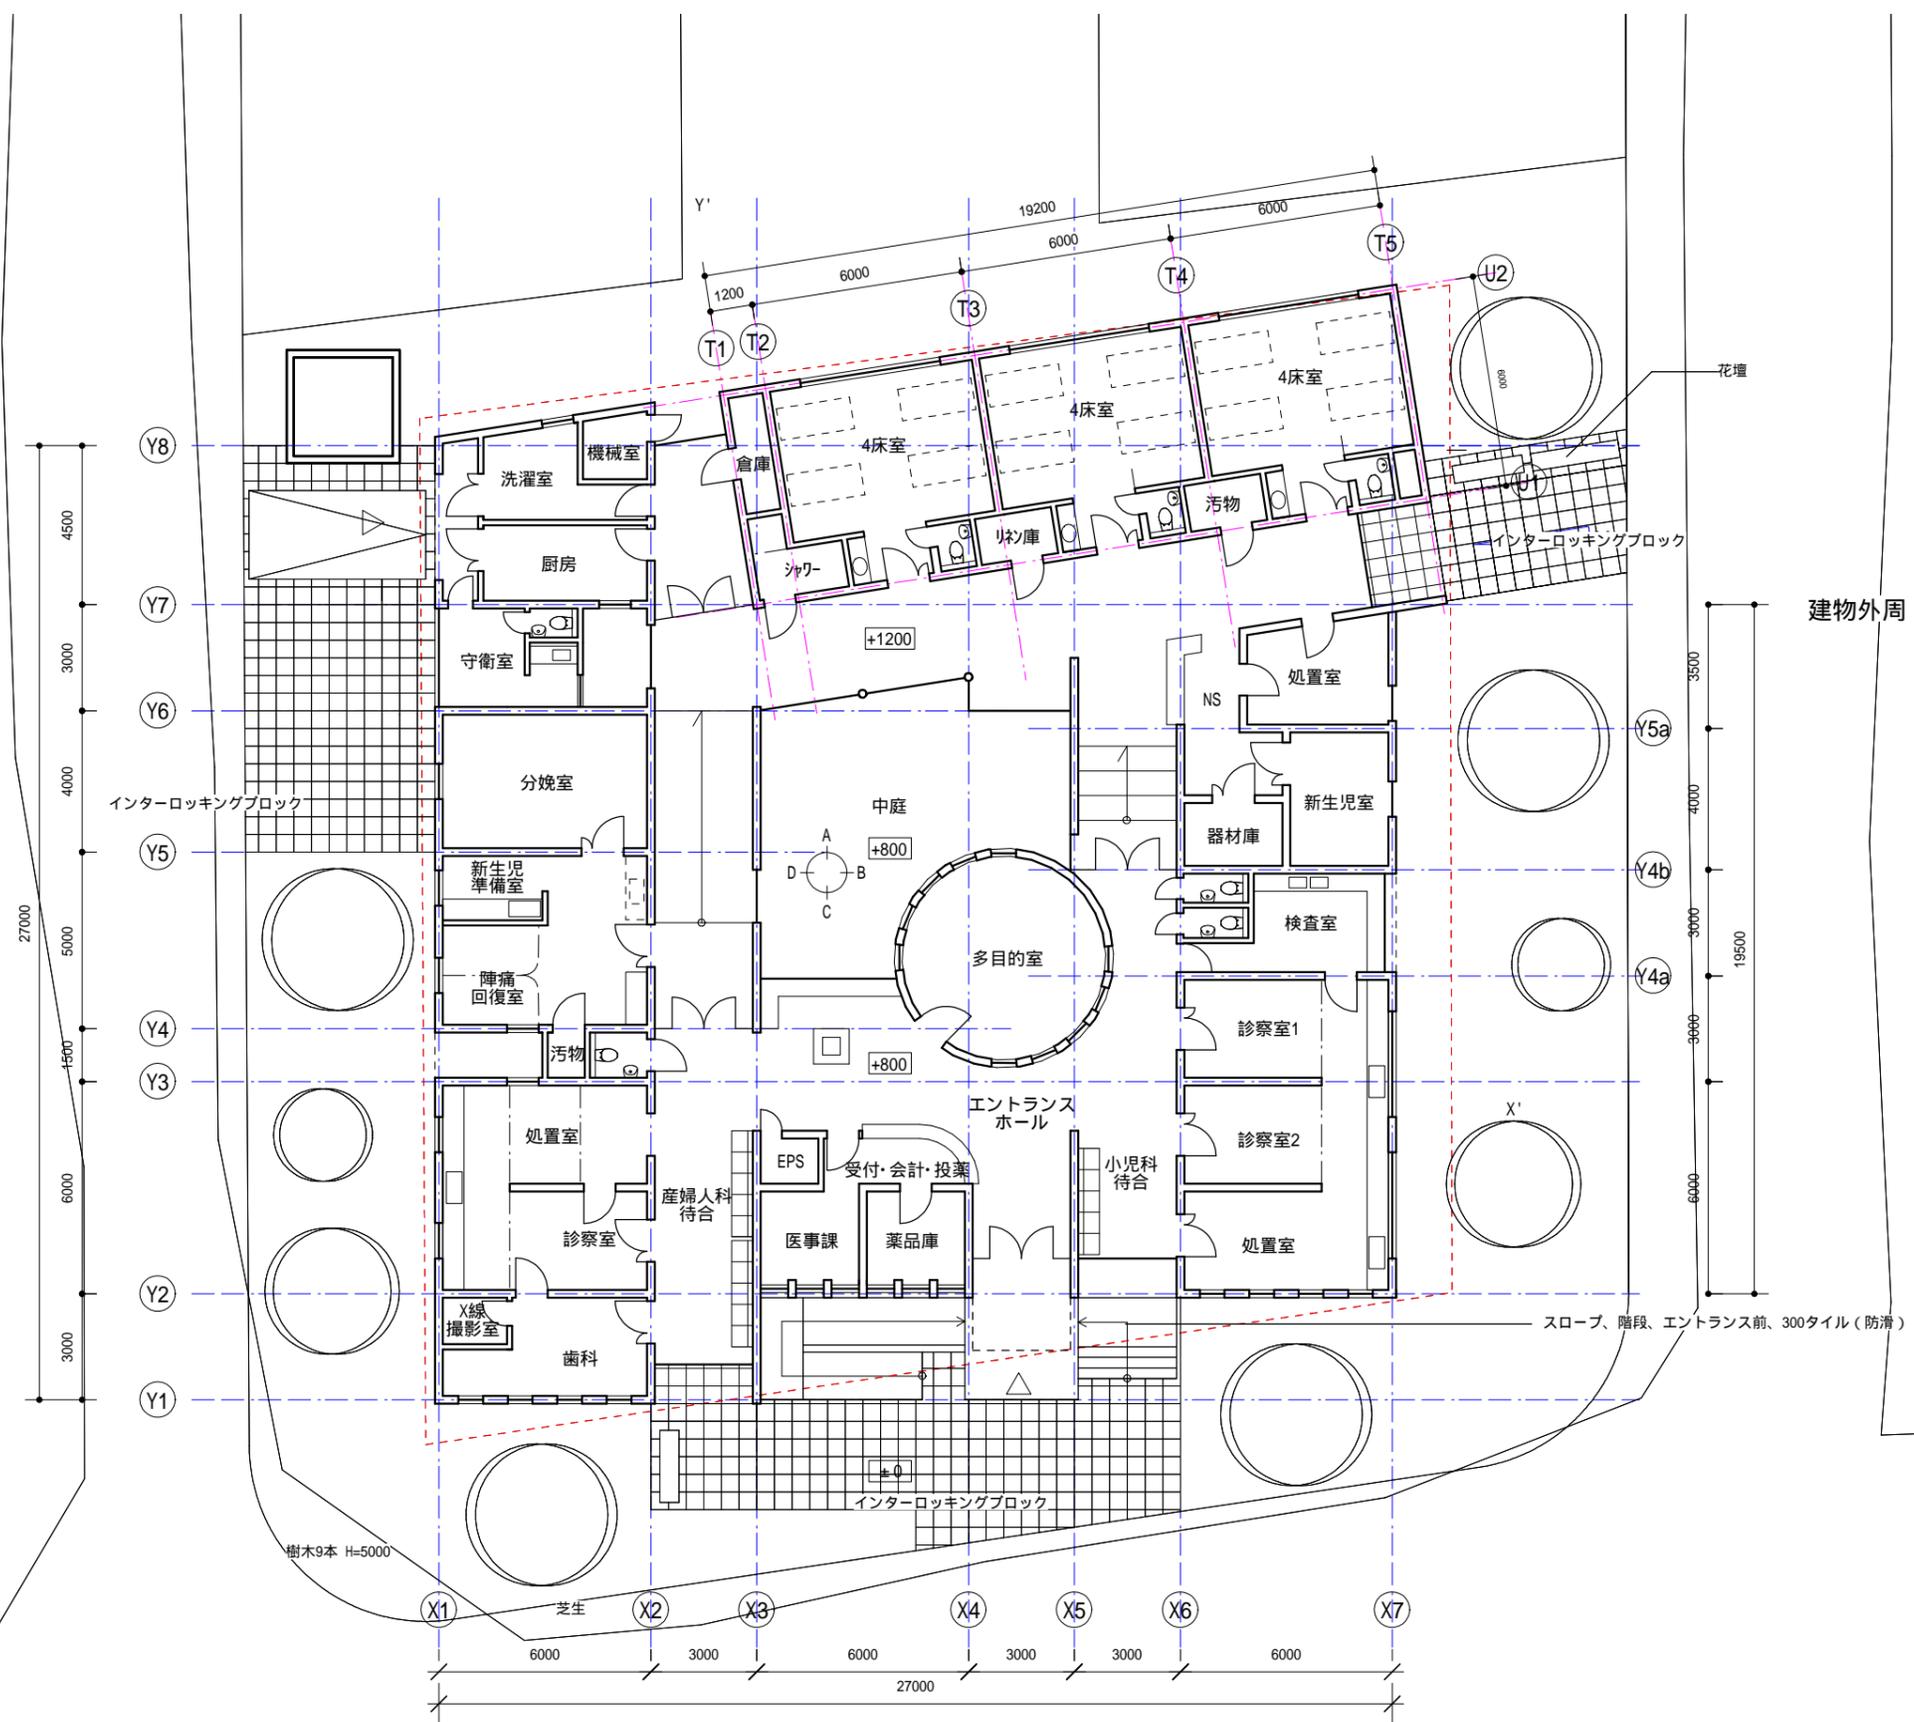


建物外周 W=600 植栽帯犬走り

スロープ、階段、エントランス前、300タイル(防滑)


ノルテ保健所		
TITLE	SCALE	PAGE NO.
平面図	1/200	161

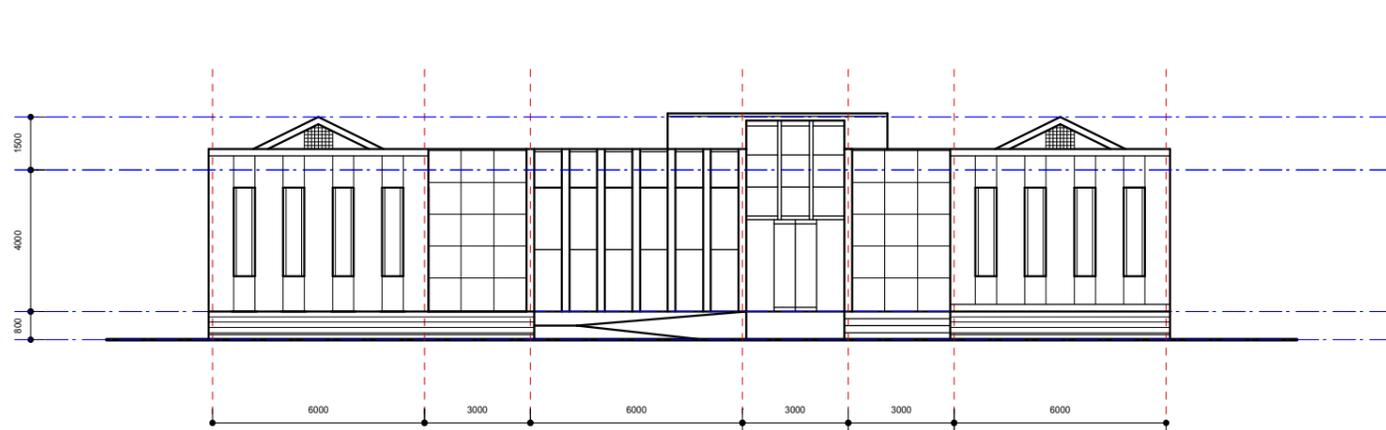


South elevation

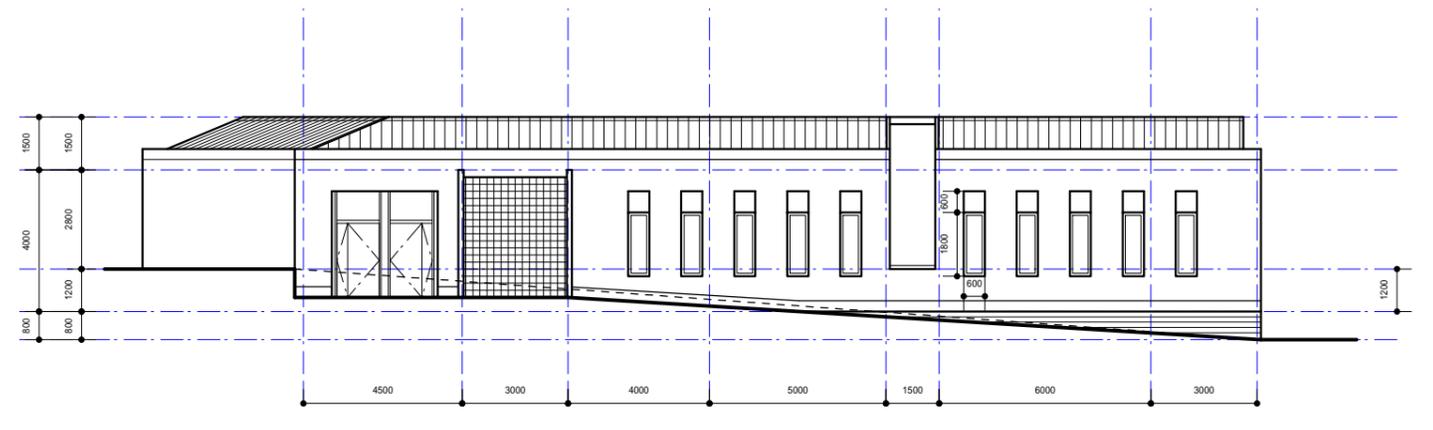


West elevation

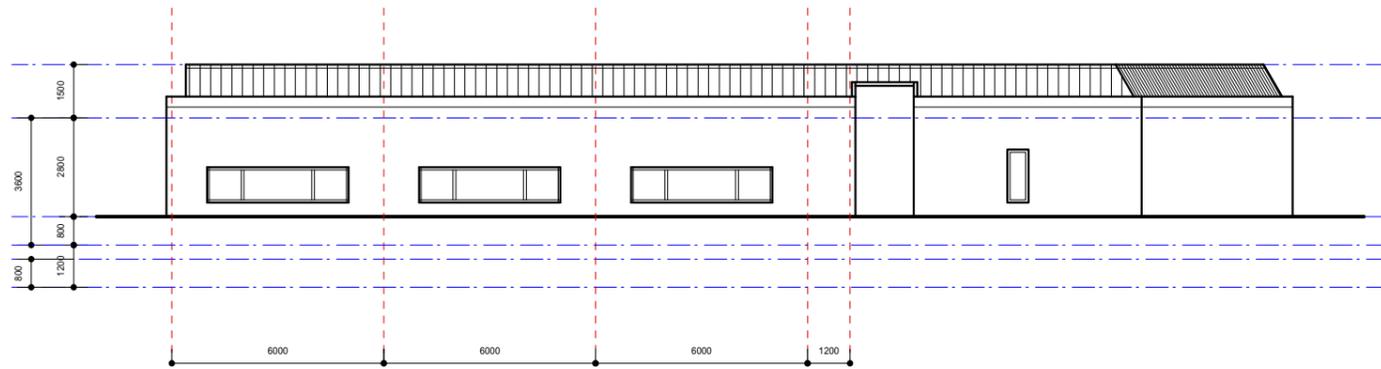


North elevation

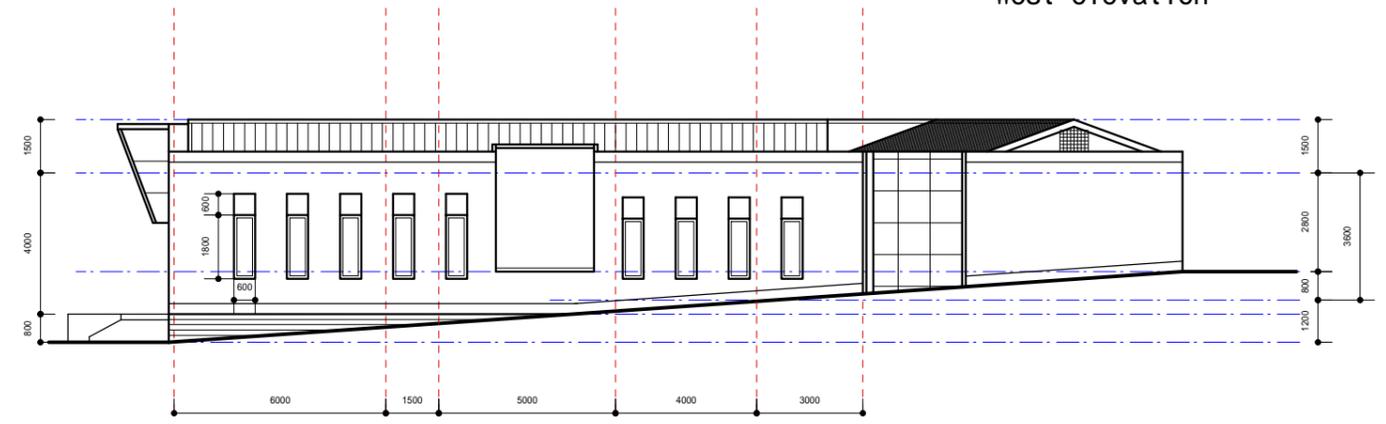


East elevation

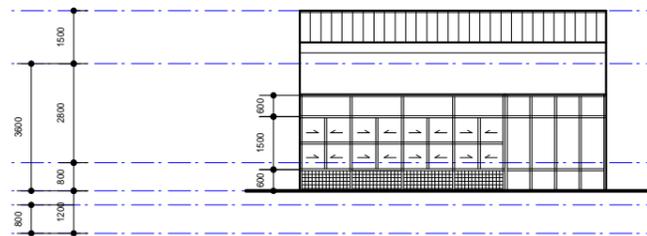


Patio A elevation

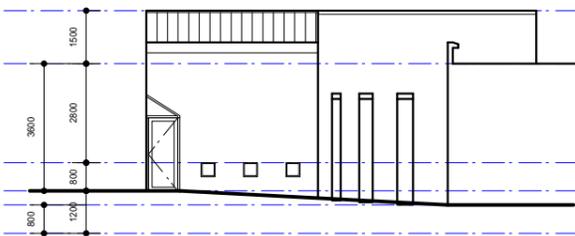


Patio B elevation

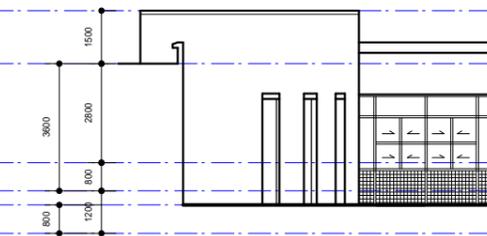


Patio C elevation

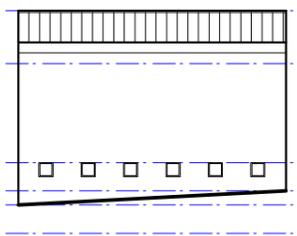

Patio D elevation

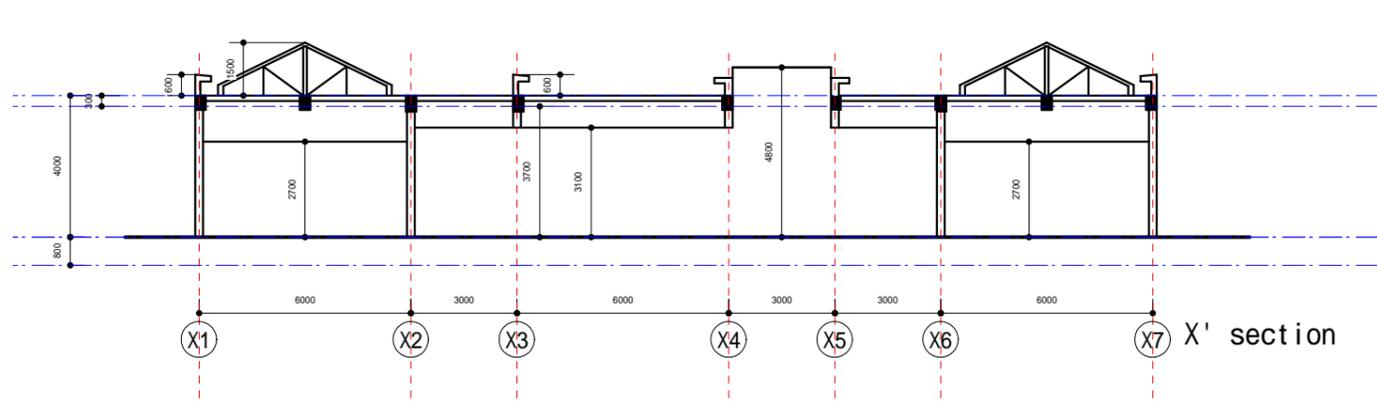


X' section

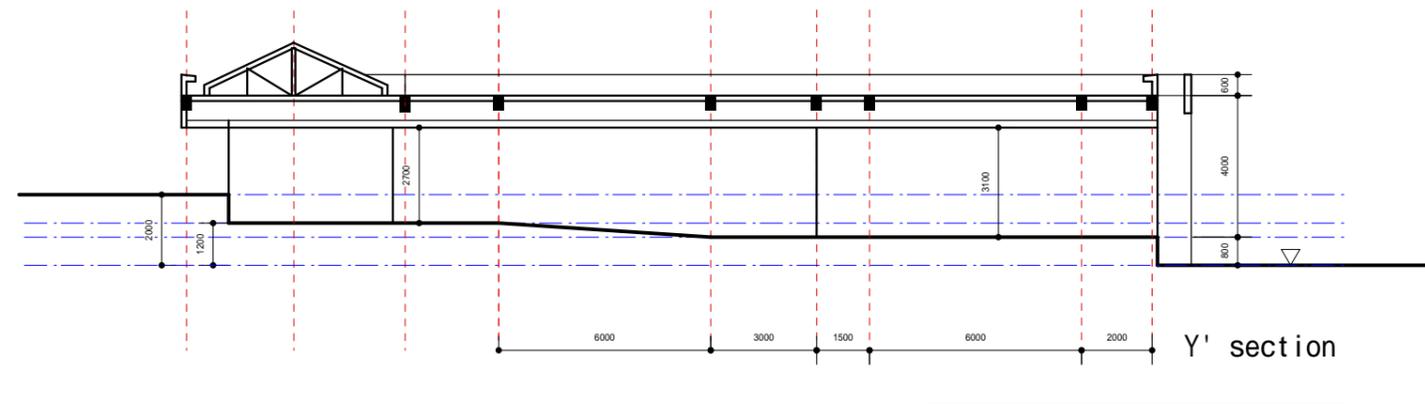


Y' section

ノルテ保健所		
TITLE	SCALE	PAGE NO.
立面図・断面図	1/200	163

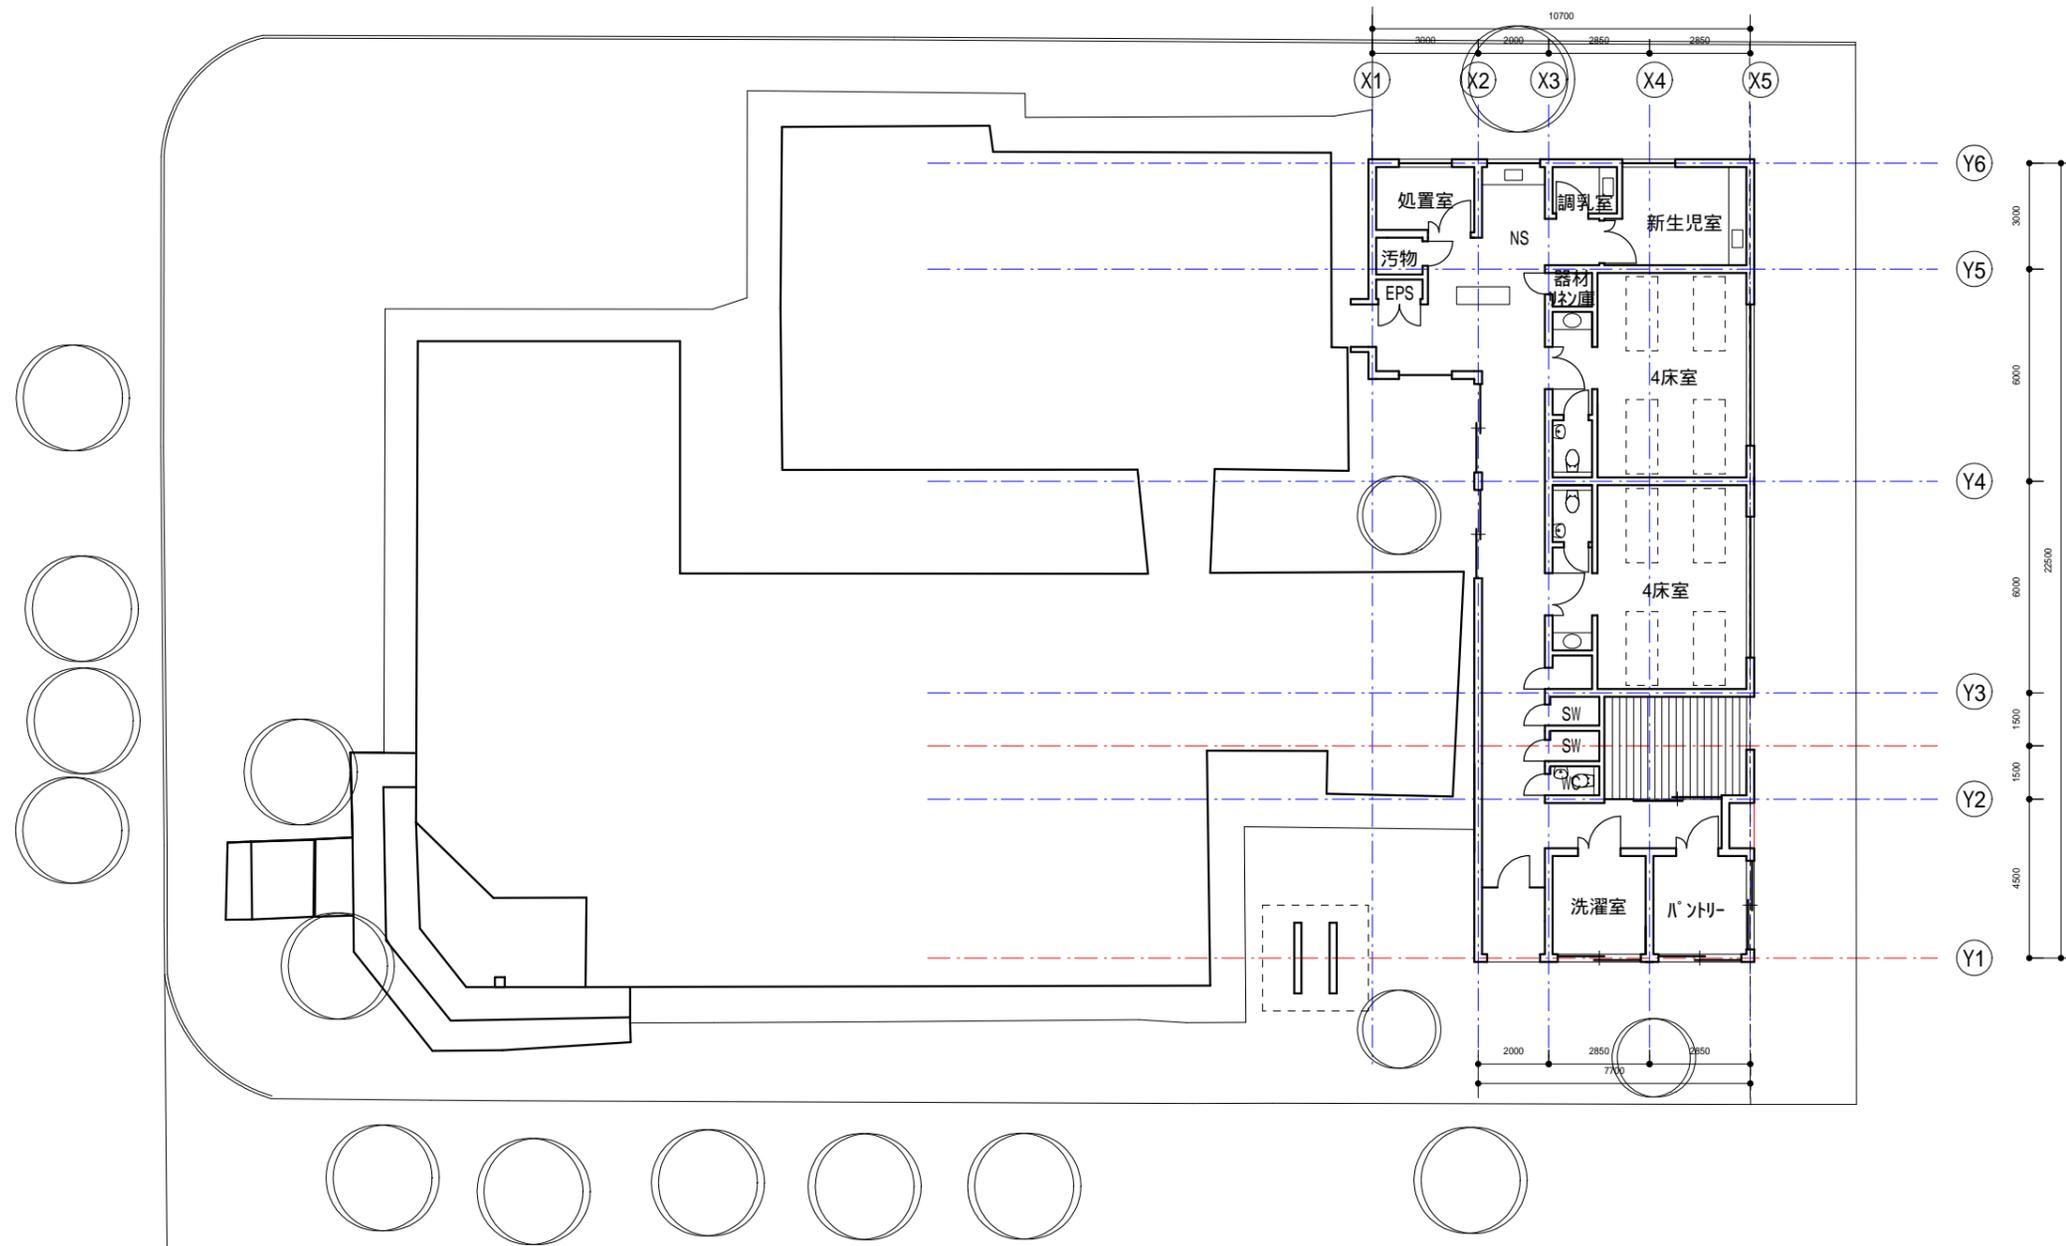


アラライ保健所		
TITLE	SCALE	PAGE NO.
平面図	1/200	167

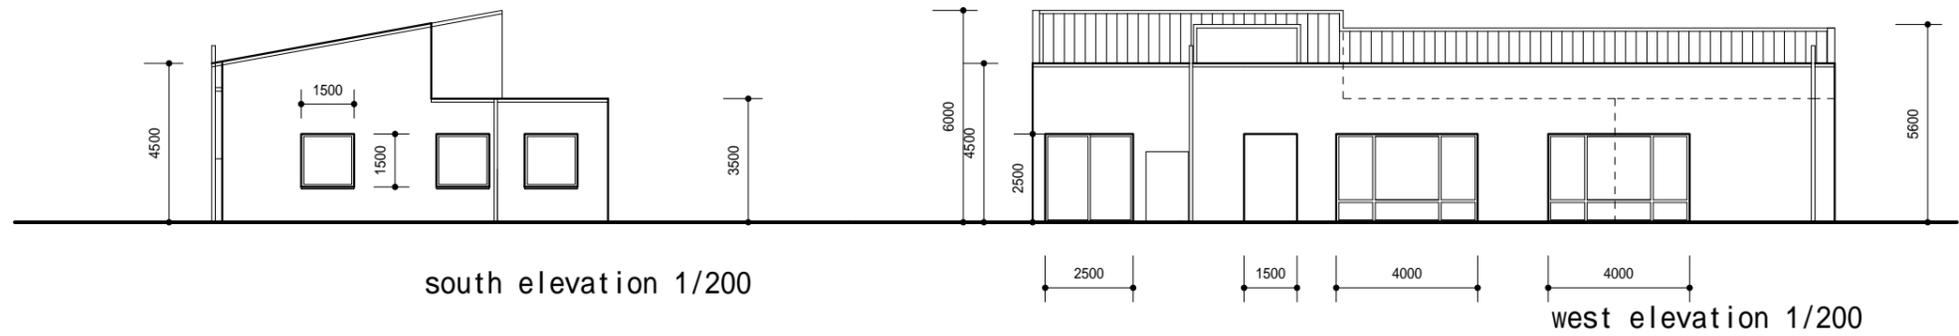


south elevation 1/200

west elevation 1/200

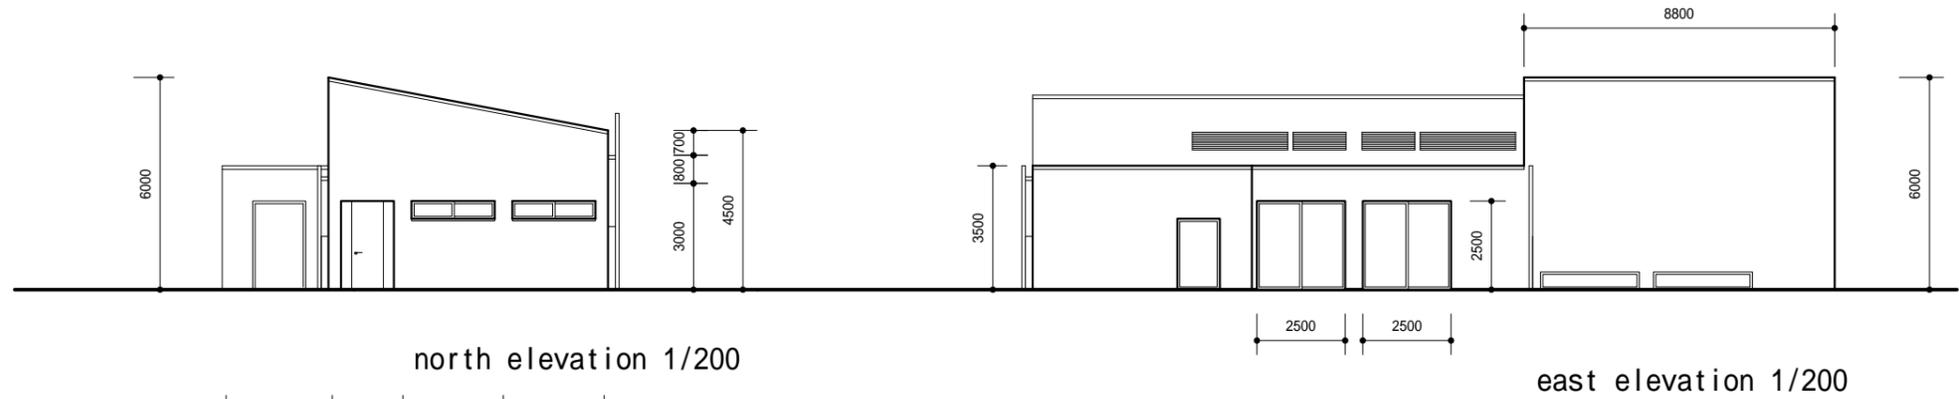

north elevation 1/200

east elevation 1/200

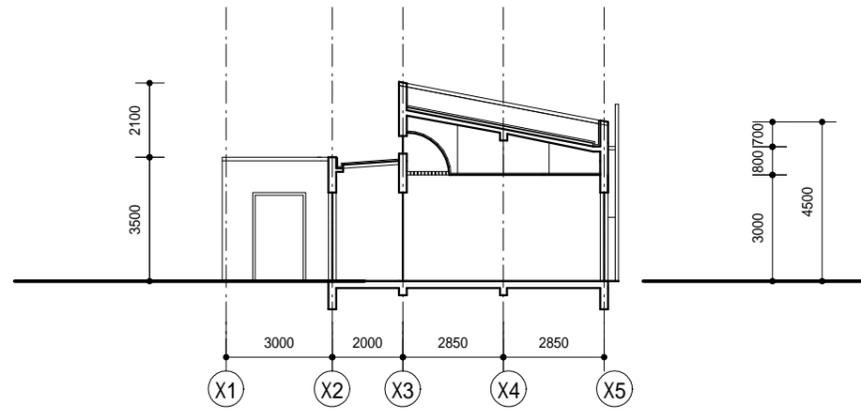

A-A' section 1/200

アラライ保健所		
TITLE	SCALE	PAGE NO.
立面図・断面図	1/200	169