
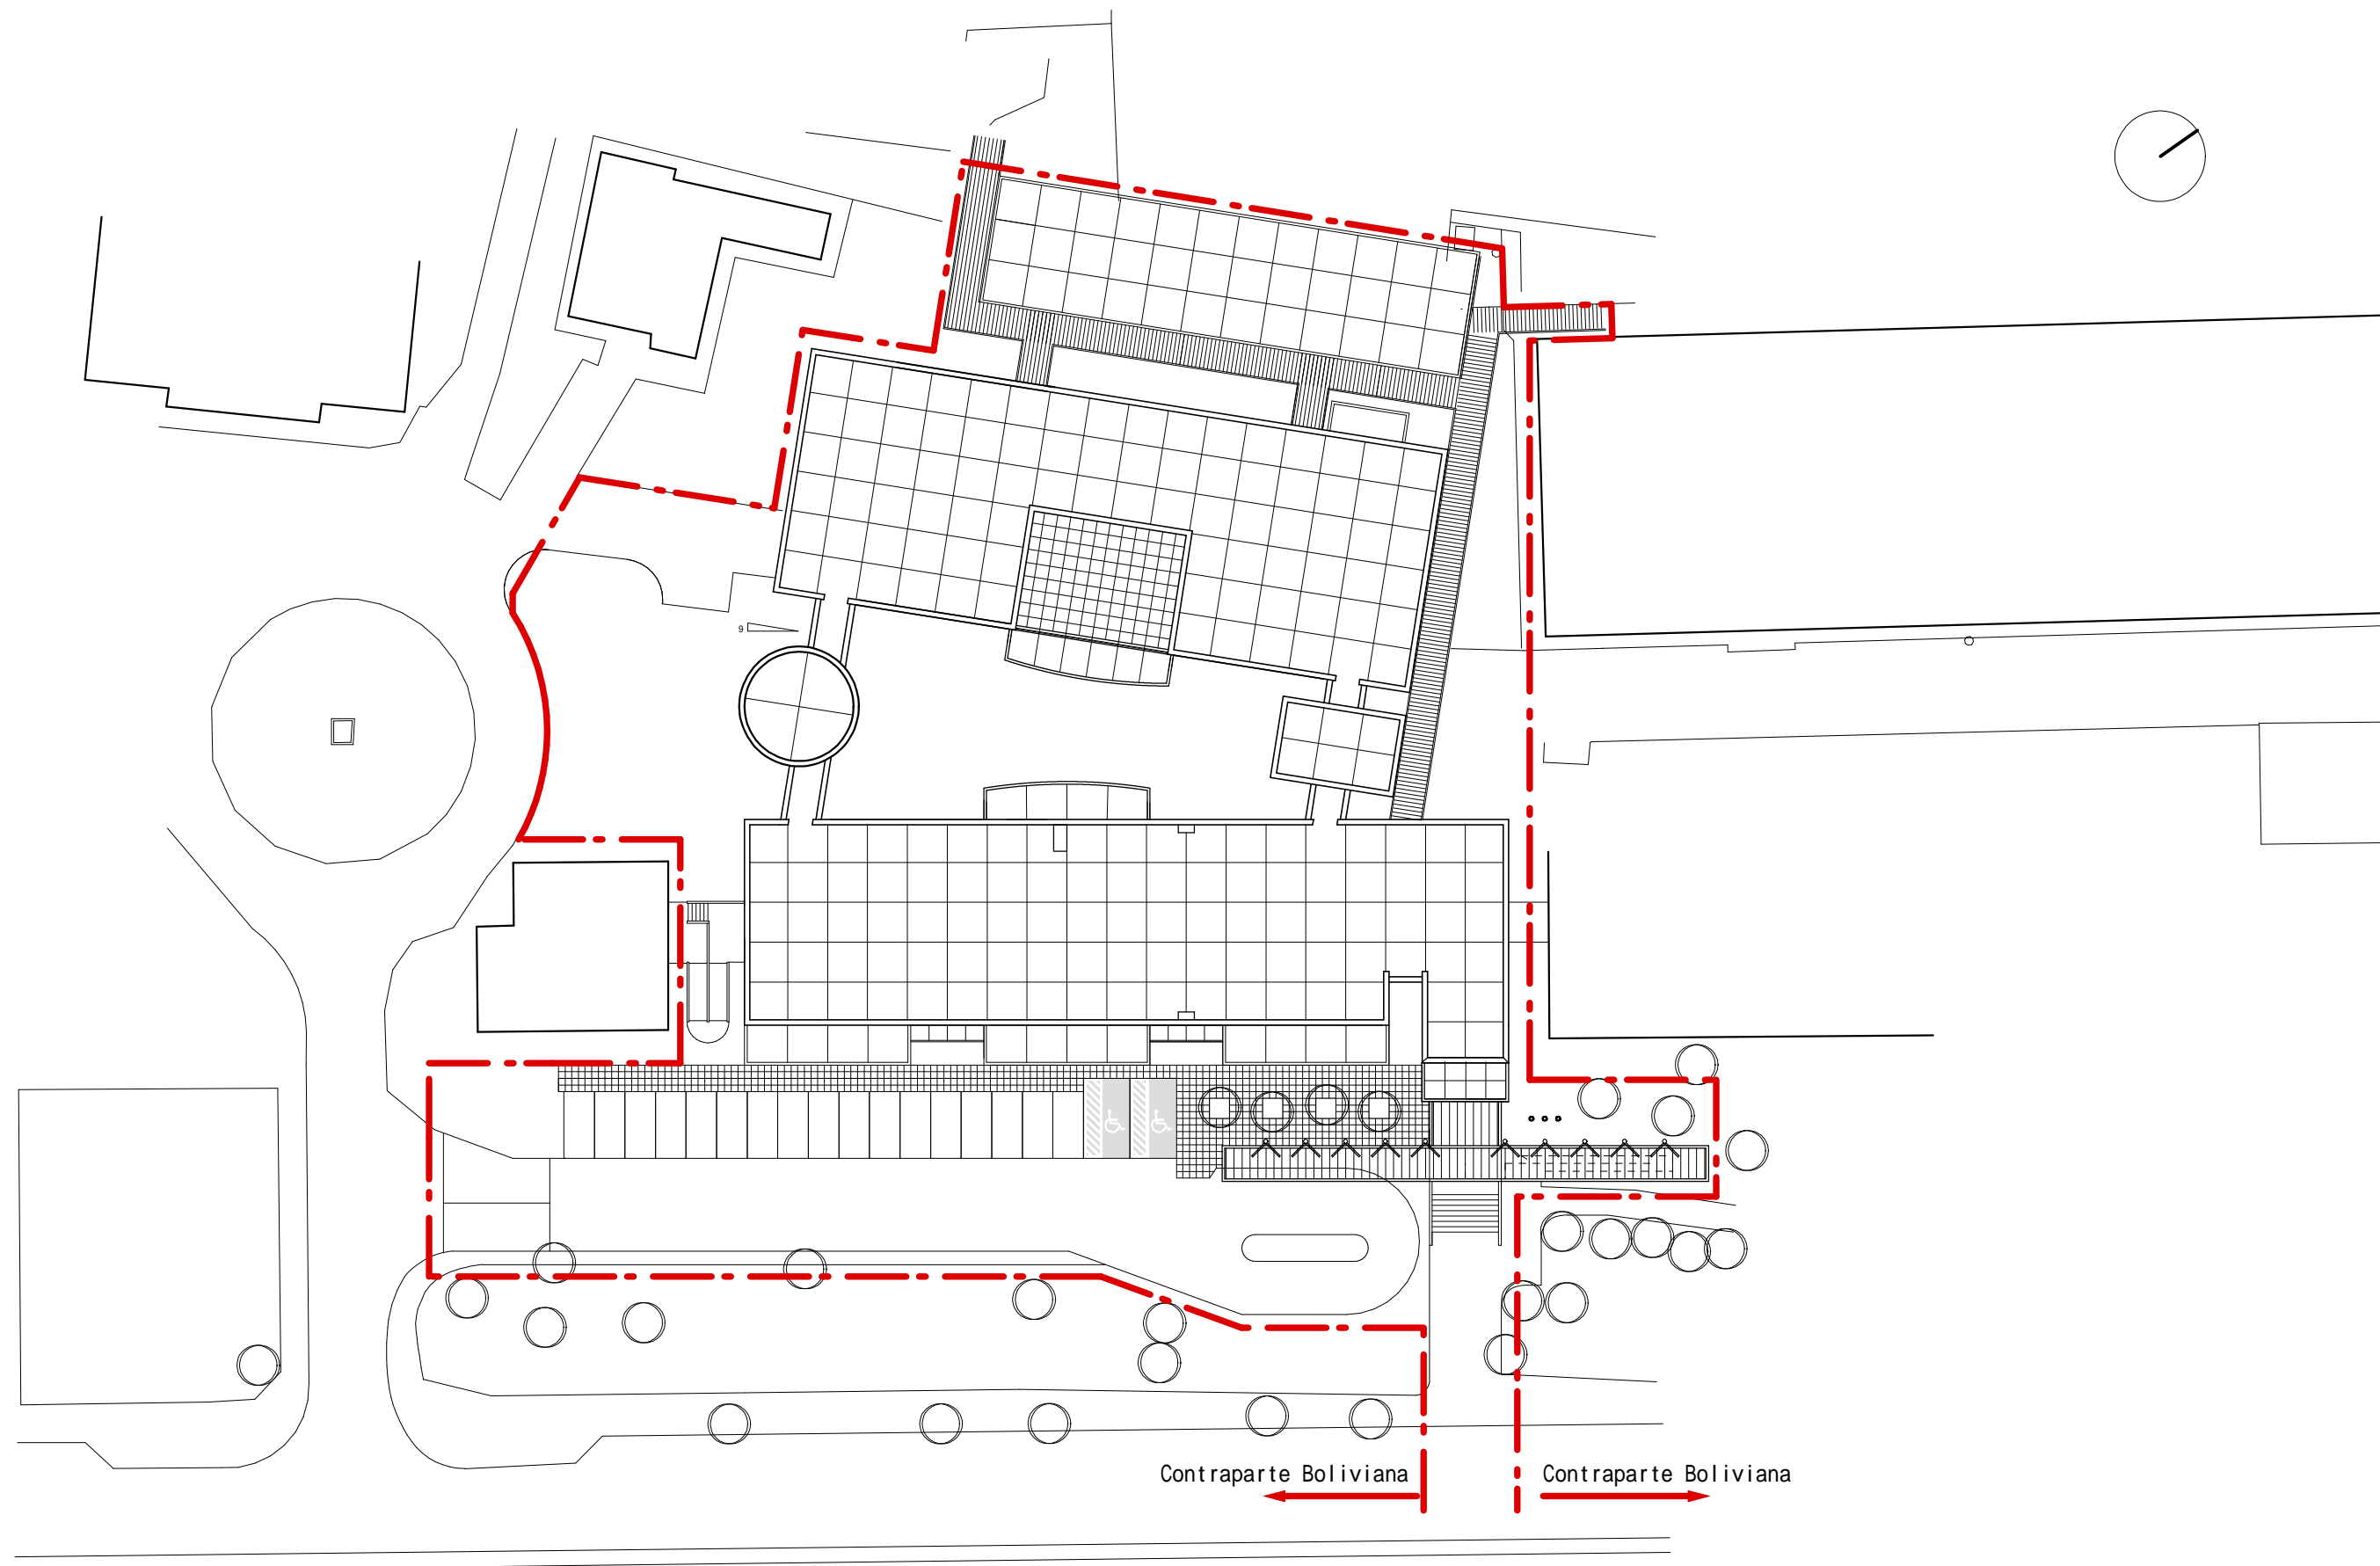


## 2-2-3 Plano de Diseño Básico

**Cuadro 2-25 Lista de Planos**


Nombre de Establecimiento	Título	Escala	Página
Hospital Mateno Infantil “Germán Urquidí”	Plano de ubicación	1/500	129
	Planta Baja	1/300	131
	Planta 1er Piso	1/300	133
	Planta 2do Piso	1/300	135
	Techo	1/300	137
	Corte A-A, Fachada Oeste y Este	1/300	139
	Fachada Sur y Norte	1/300	141
	Fachada Patio	1/300	143
Centro de Salud “Cochabamba”	Plano de ubicación	1/300	145
	Planta Baja	1/300	147
	Planta Alta	1/300	149
	Techo	1/300	151
	Fachada/ Corte	1/300	153
Centro de Salud “Norte”	Plano de ubicación	1/300	155
	Planta	1/200	157
	Fachada/ Corte	1/200	159
Centro de Salud “Alalay”	Plano de ubicación	1/200	161
	Planta	1/200	163
	Fachada/ Corte	1/200	165

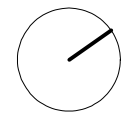


Hospital Materno Infantil GERMAN URQUIDI		
TITULO	ESCALA	PAGINA
Plano de Ubicacion	1/300	129




Hospital Materno Infantil GERMAN URQUIDI		
TITULO	ESCALA	PAGINA
PLANTA BAJA	1/300	131

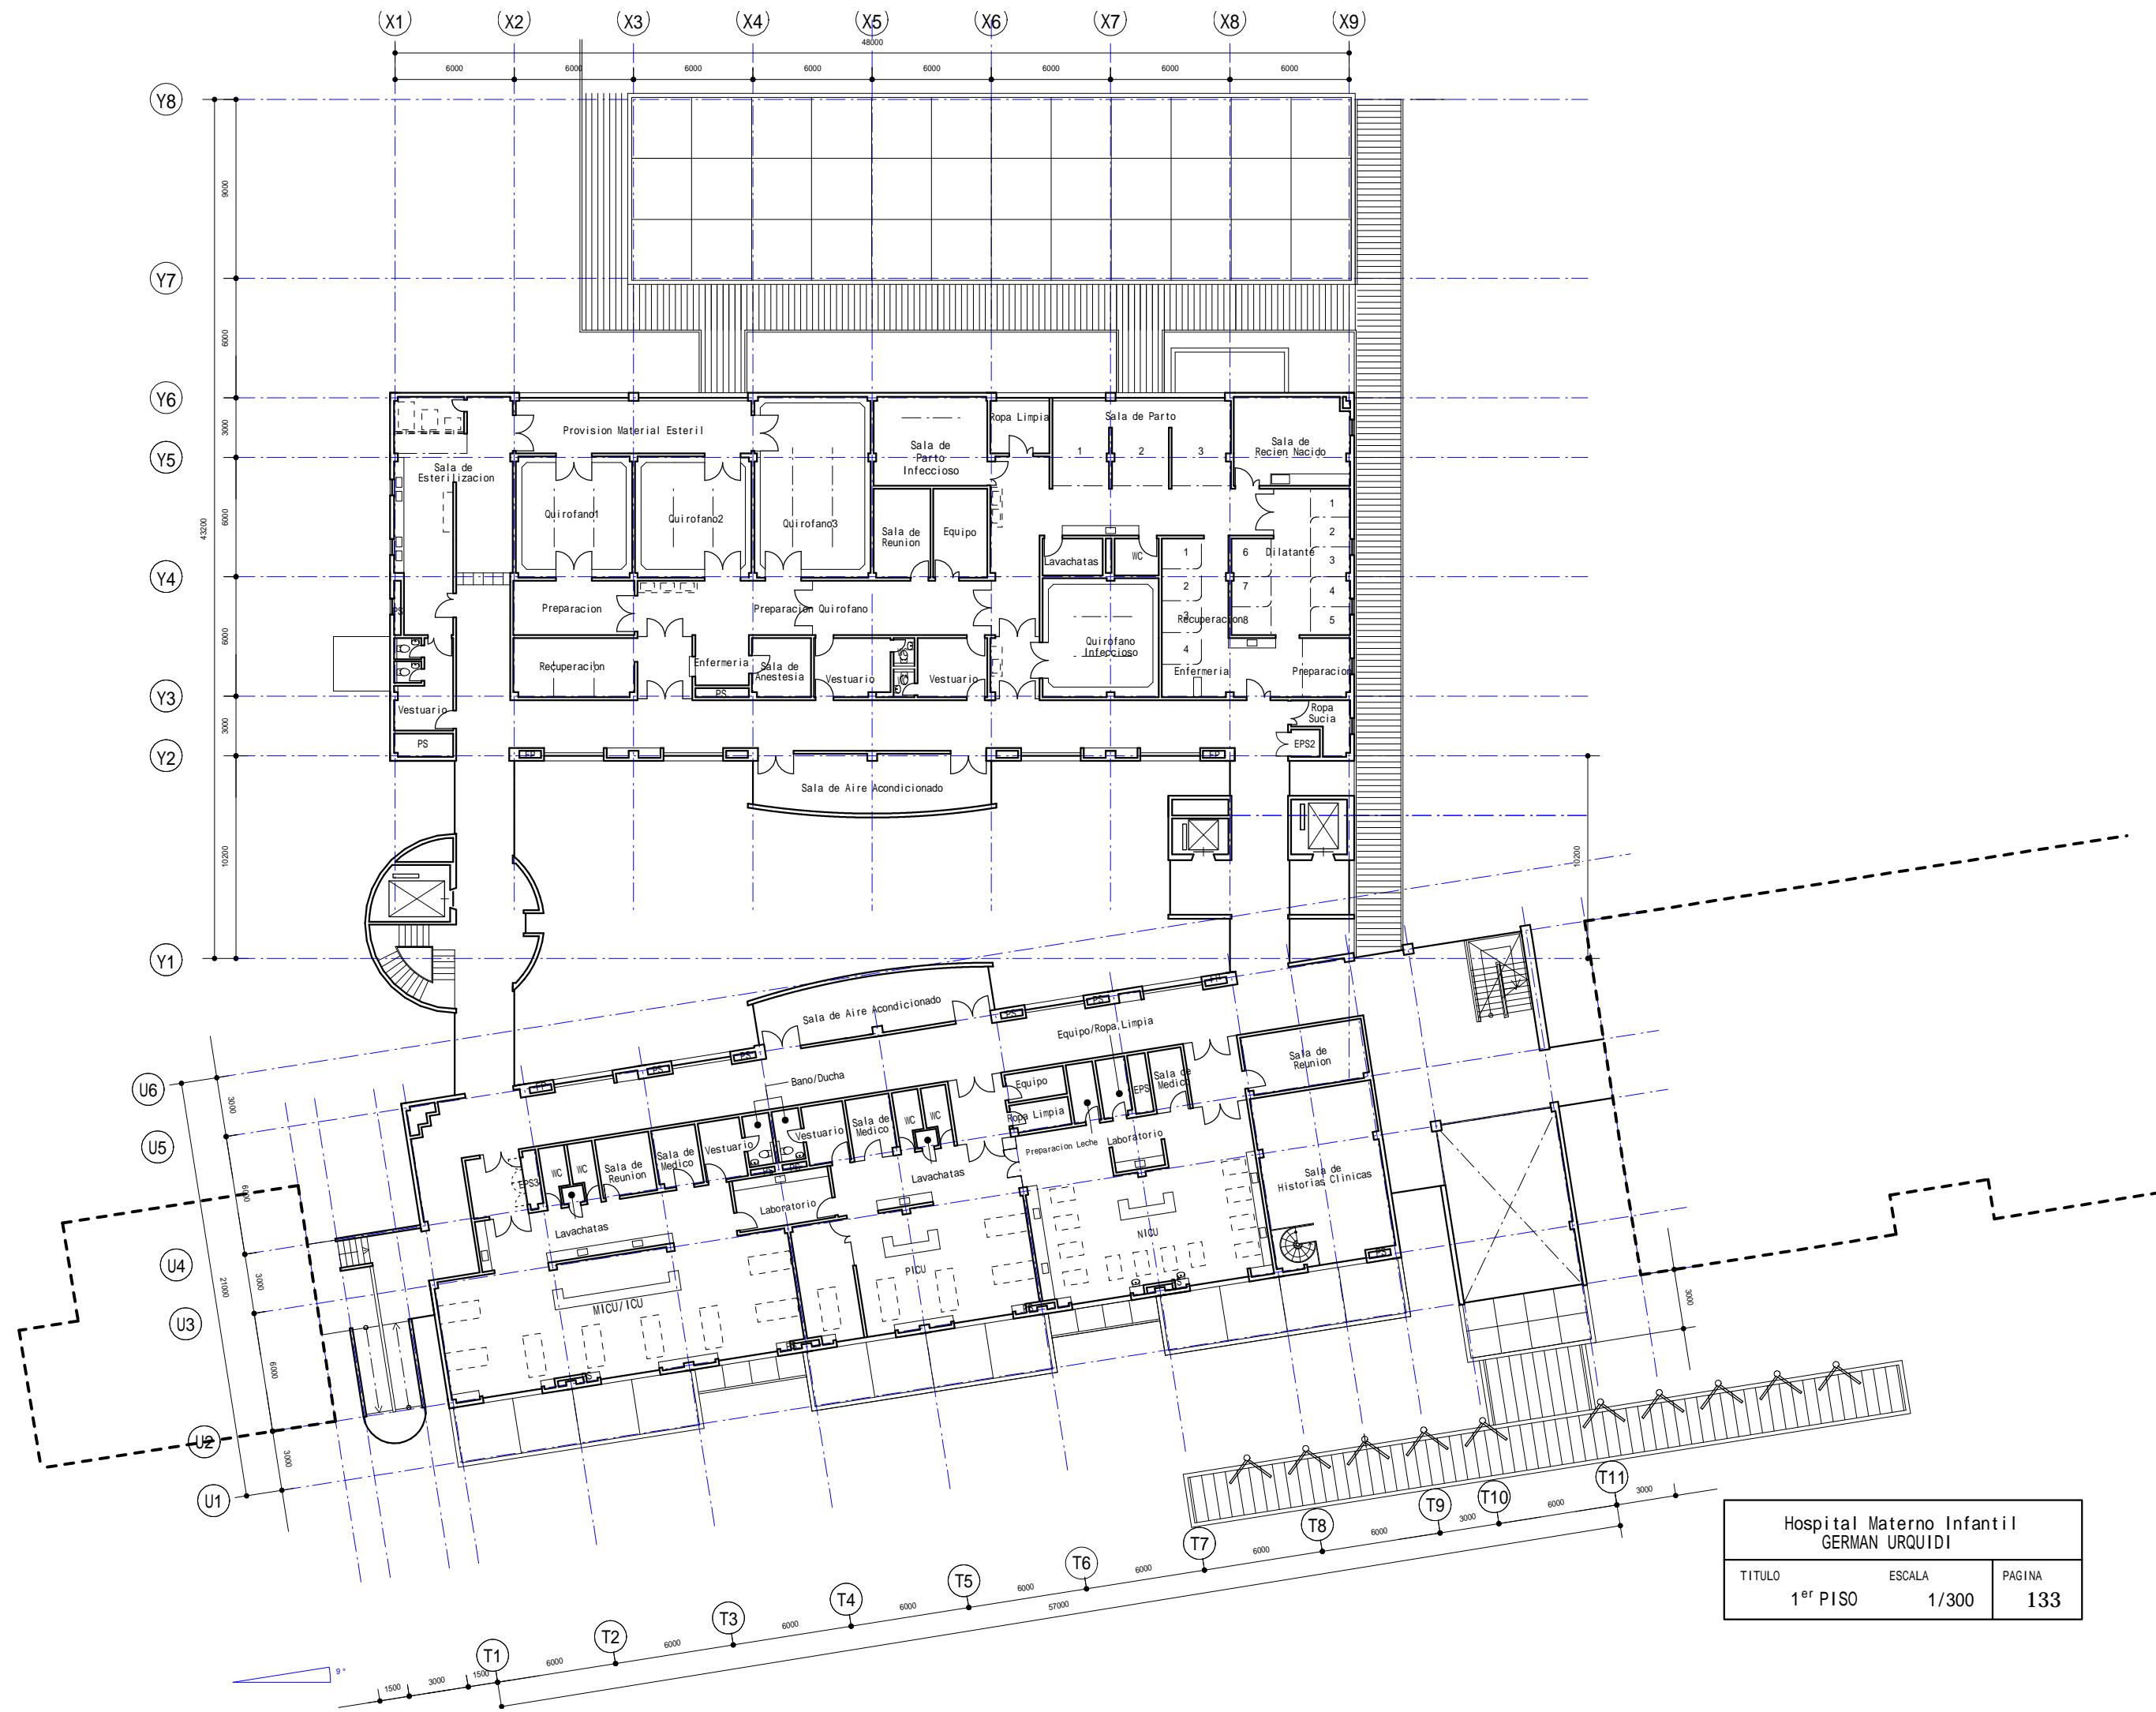


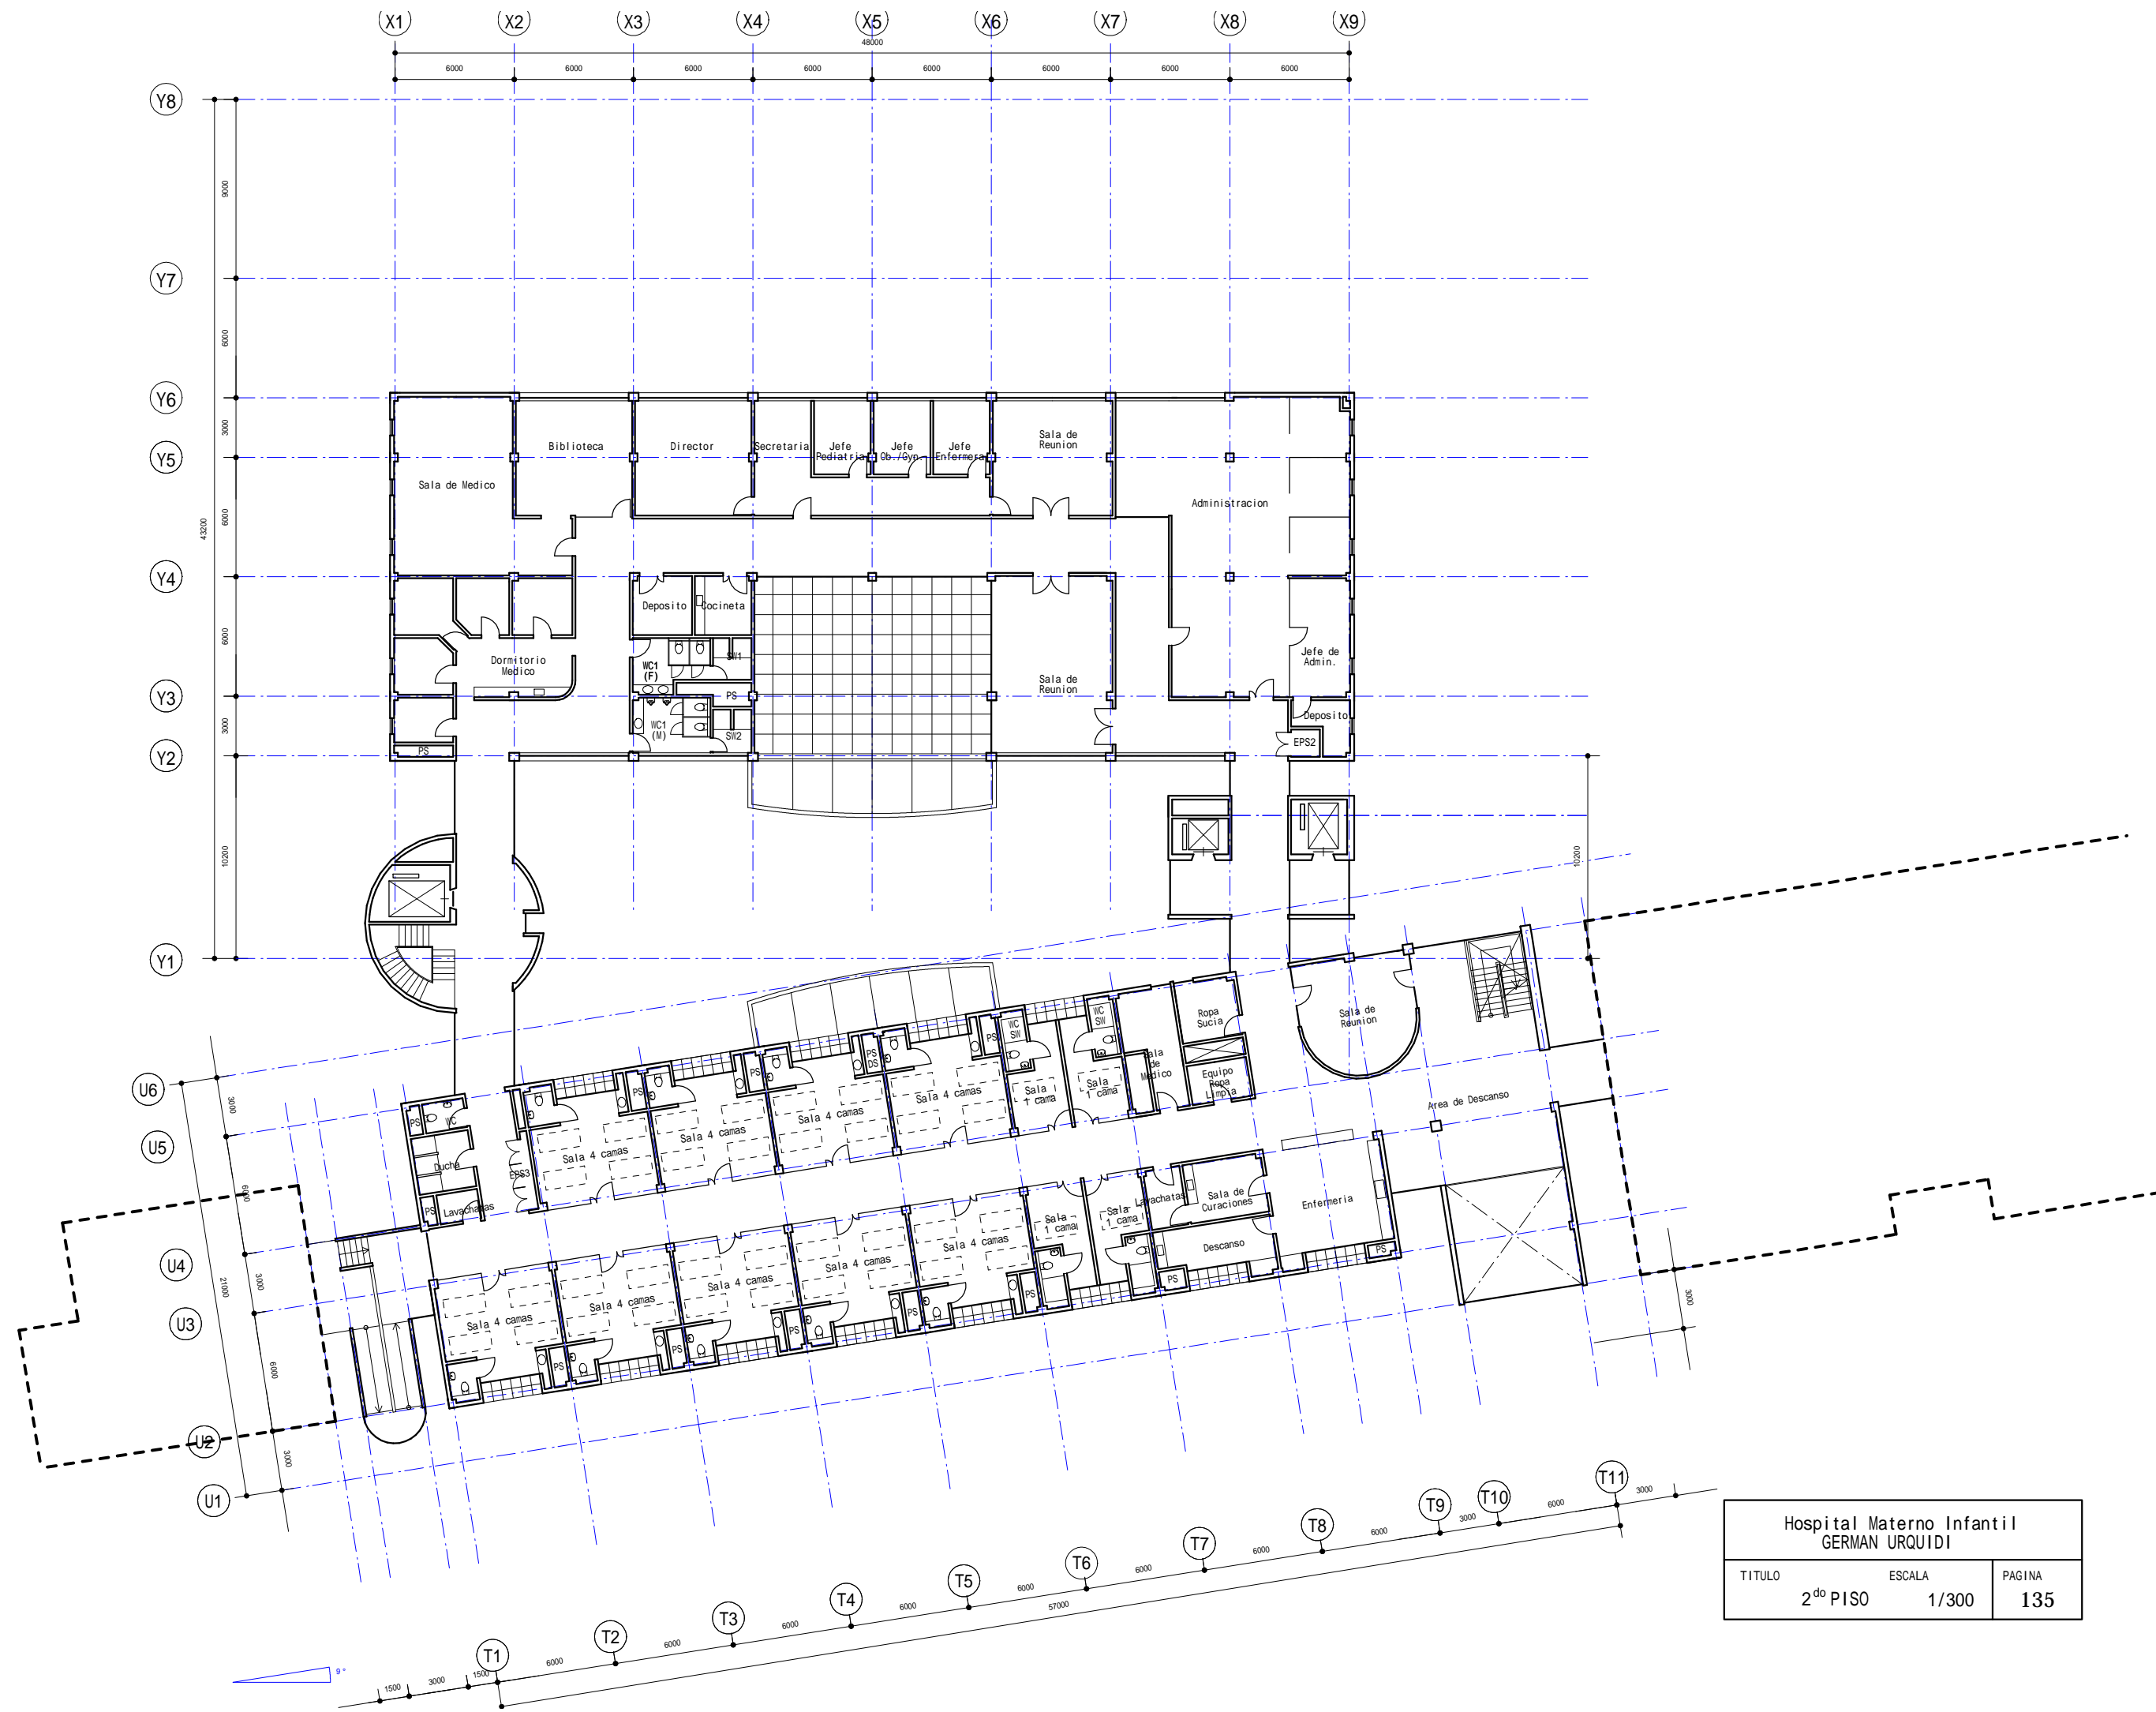


Hospital Materno Infantil GERMAN URQUIDI		
TITULO	ESCALA	PAGINA
2 <sup>do</sup> PISO	1/300	135

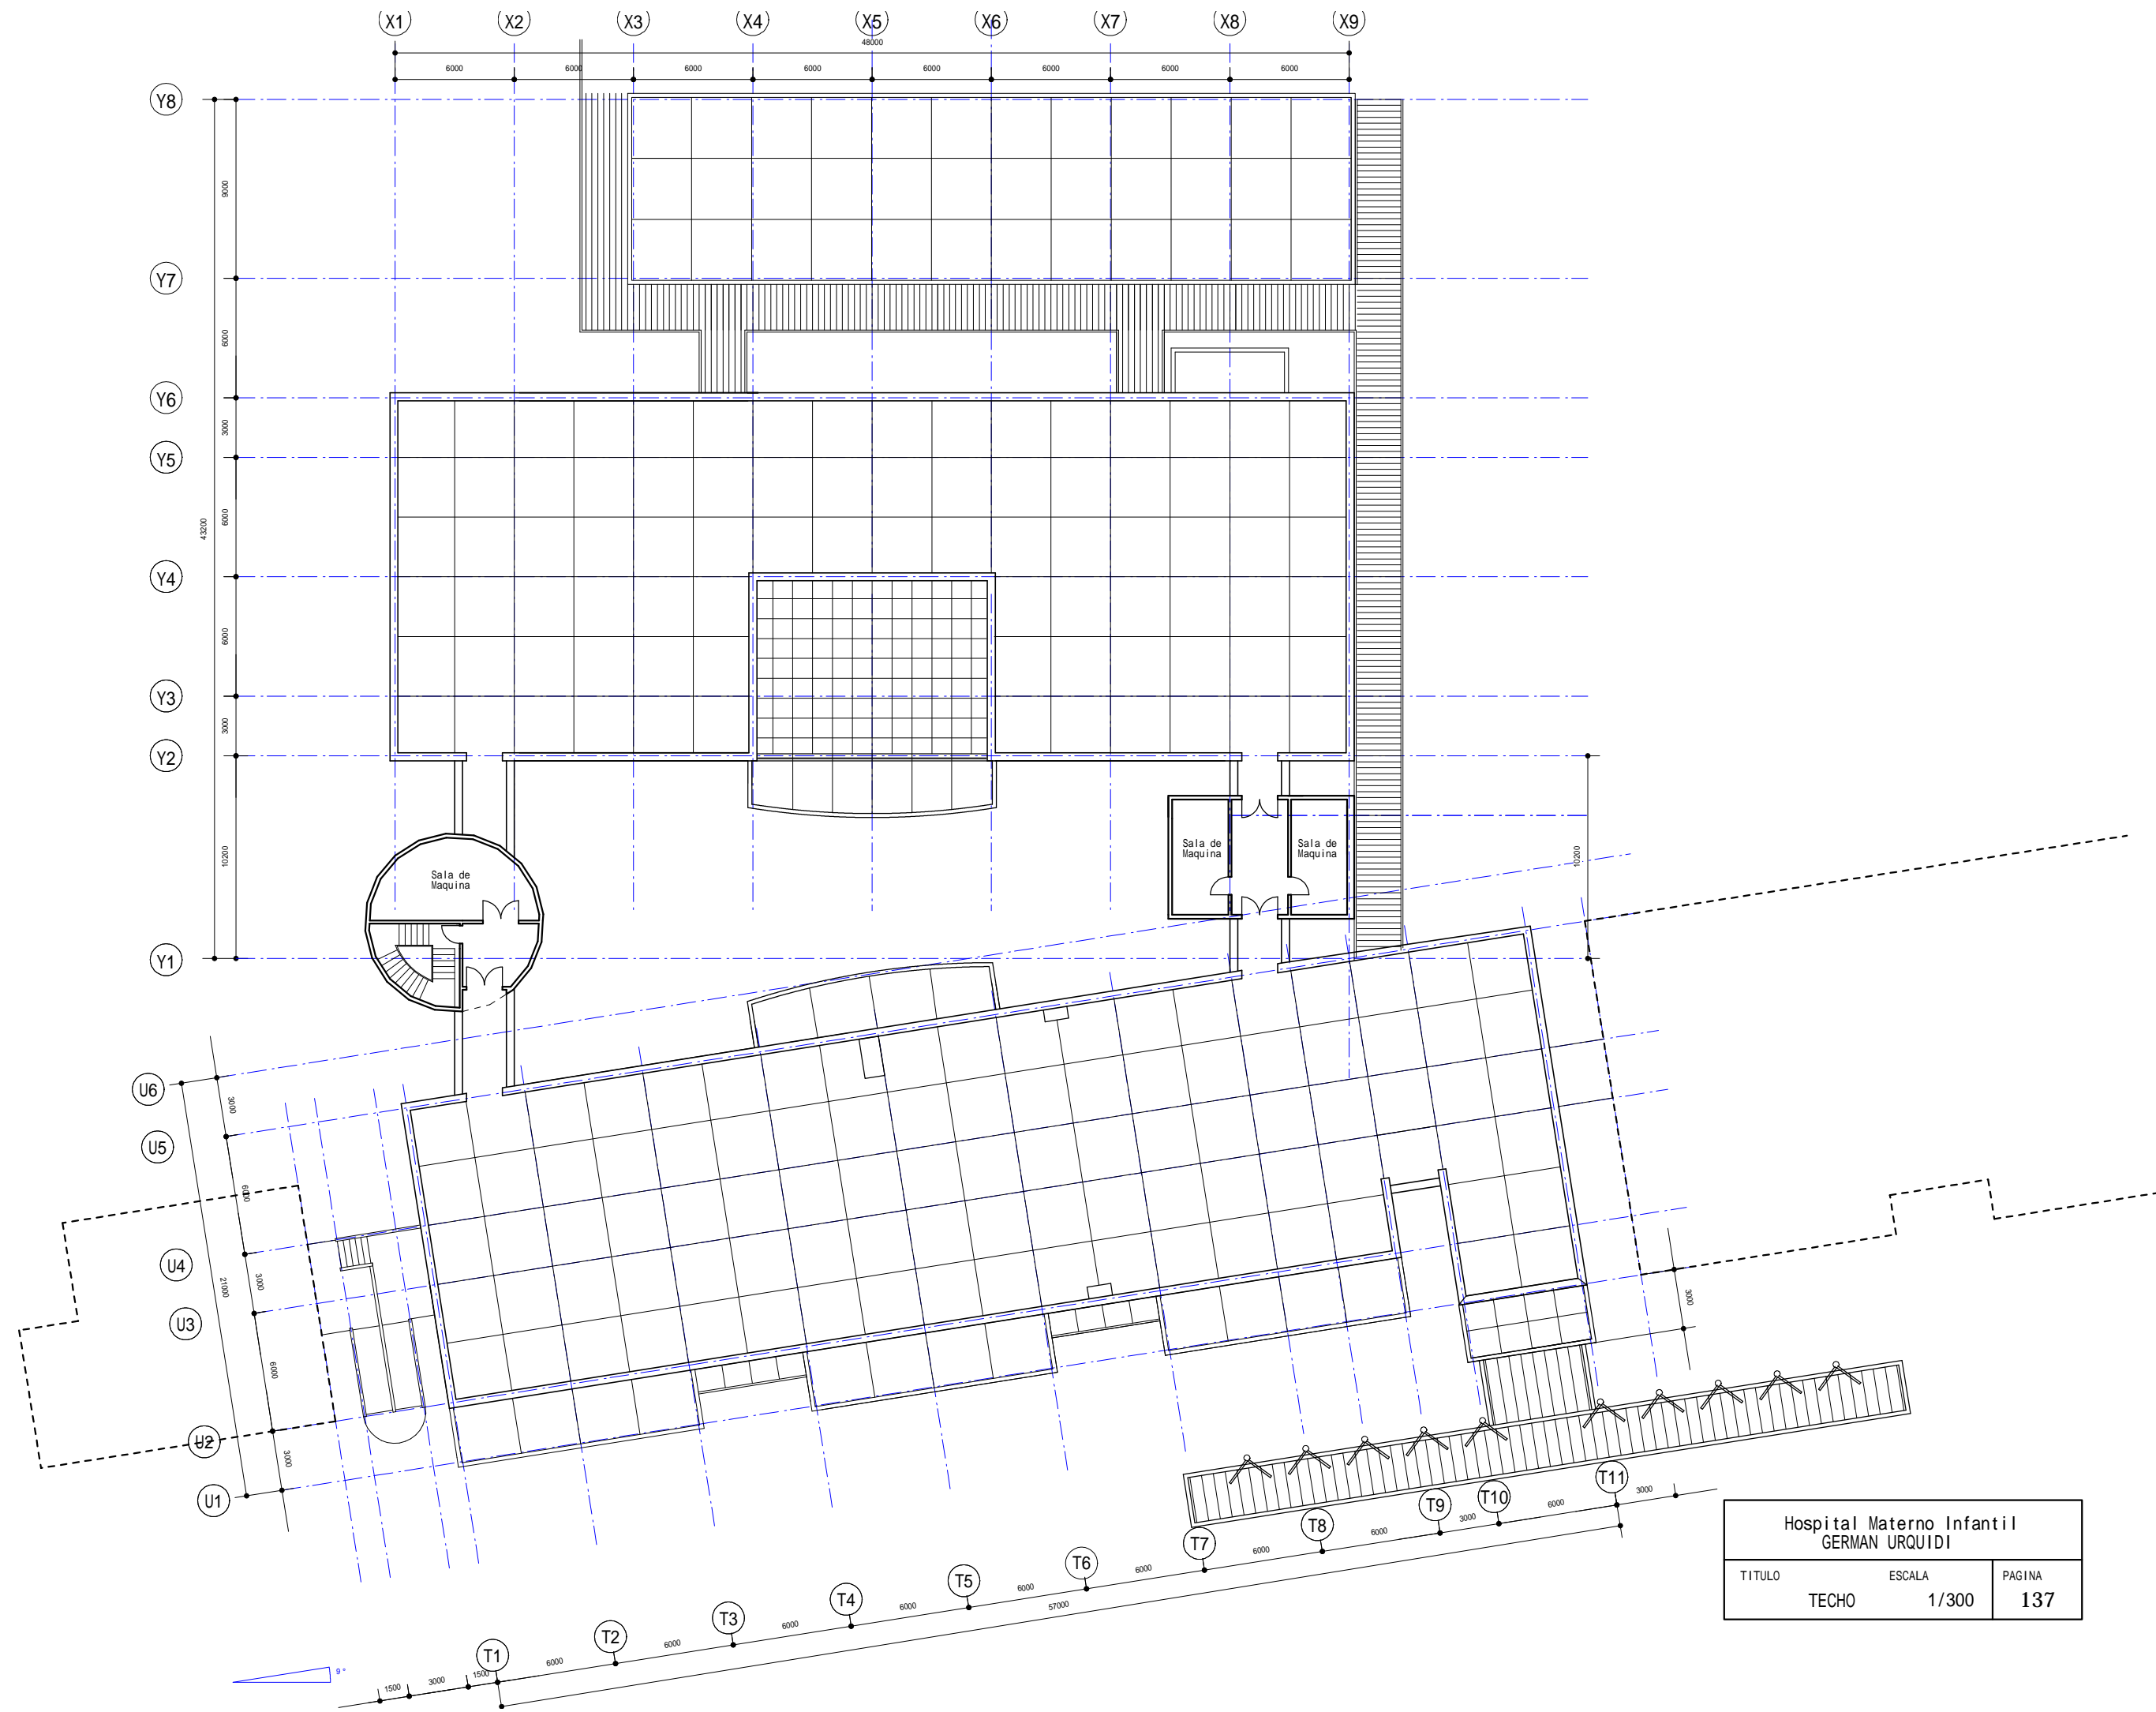


Hospital Materno Infantil GERMAN URQUIDI		
TITULO	ESCALA	PAGINA
TECHO	1/300	137

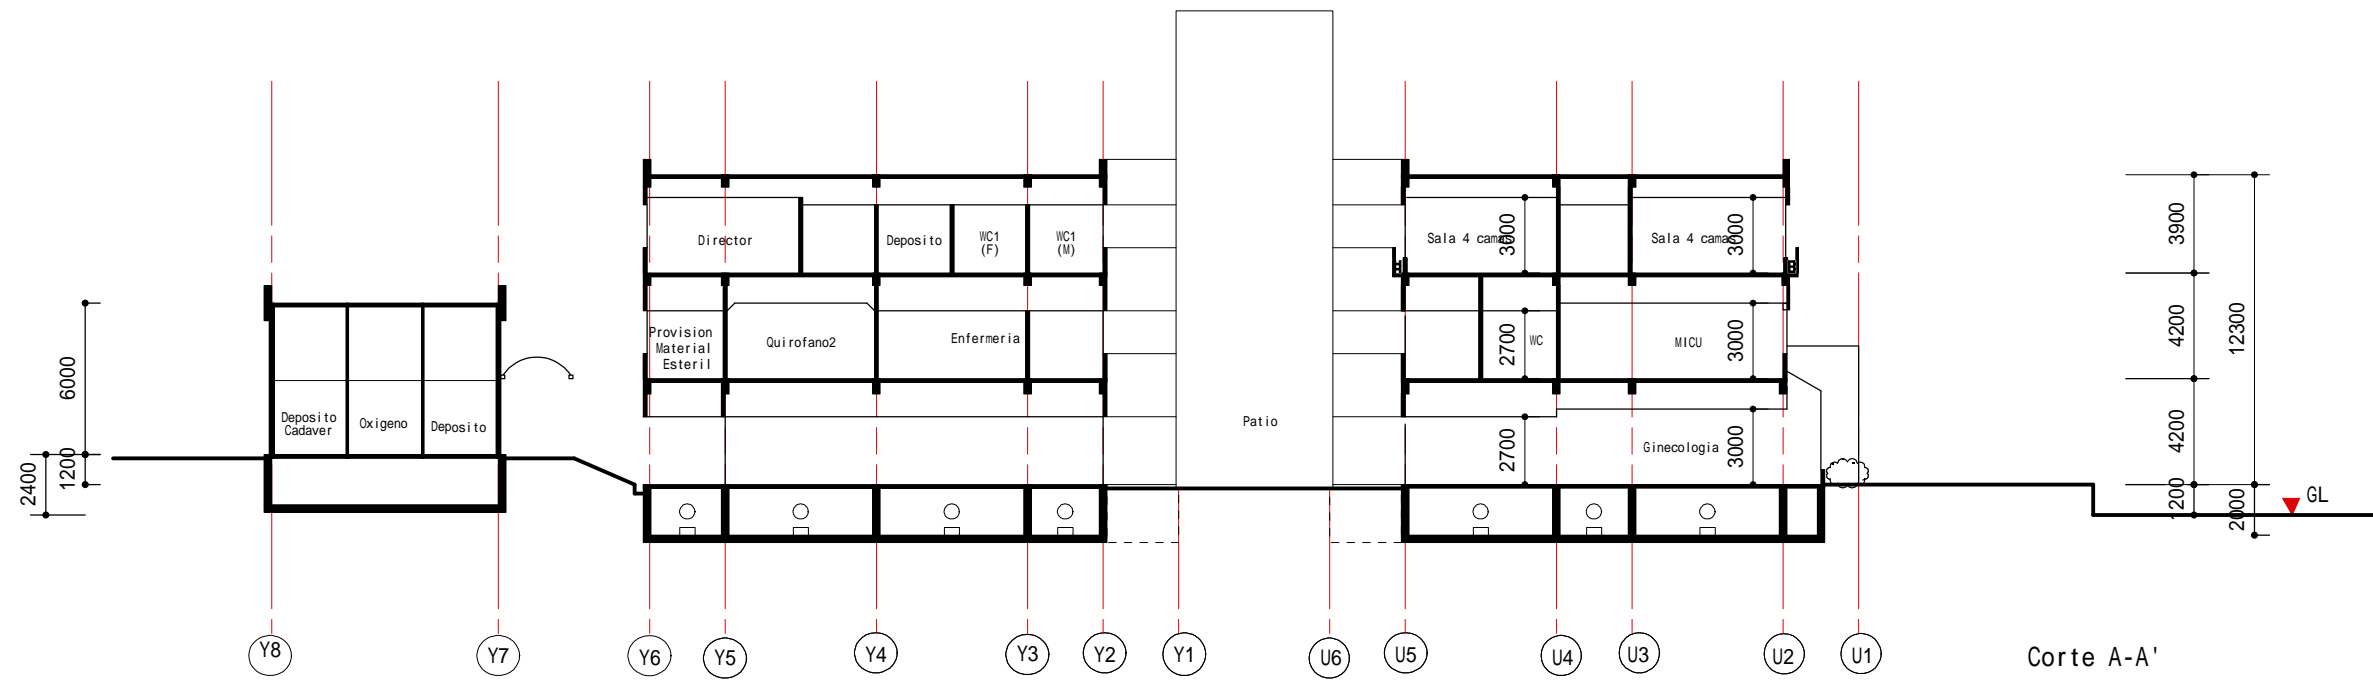

Corte A-A'

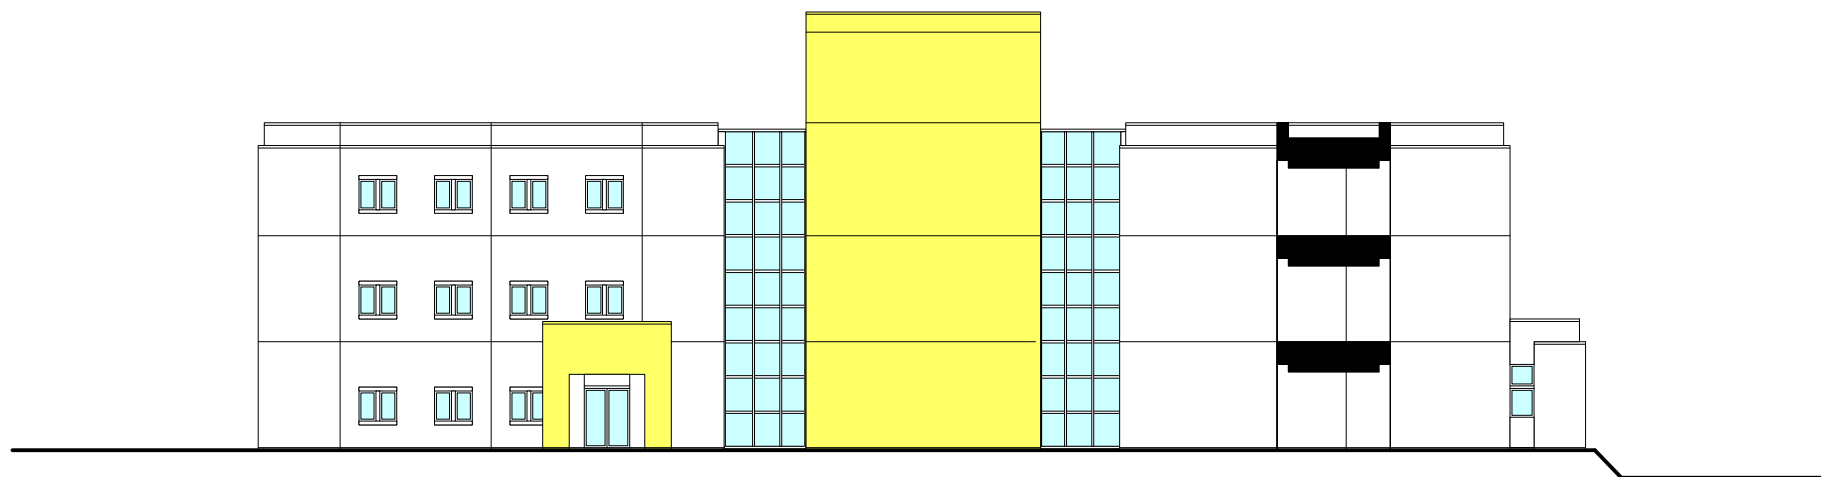

Fachada Oeste

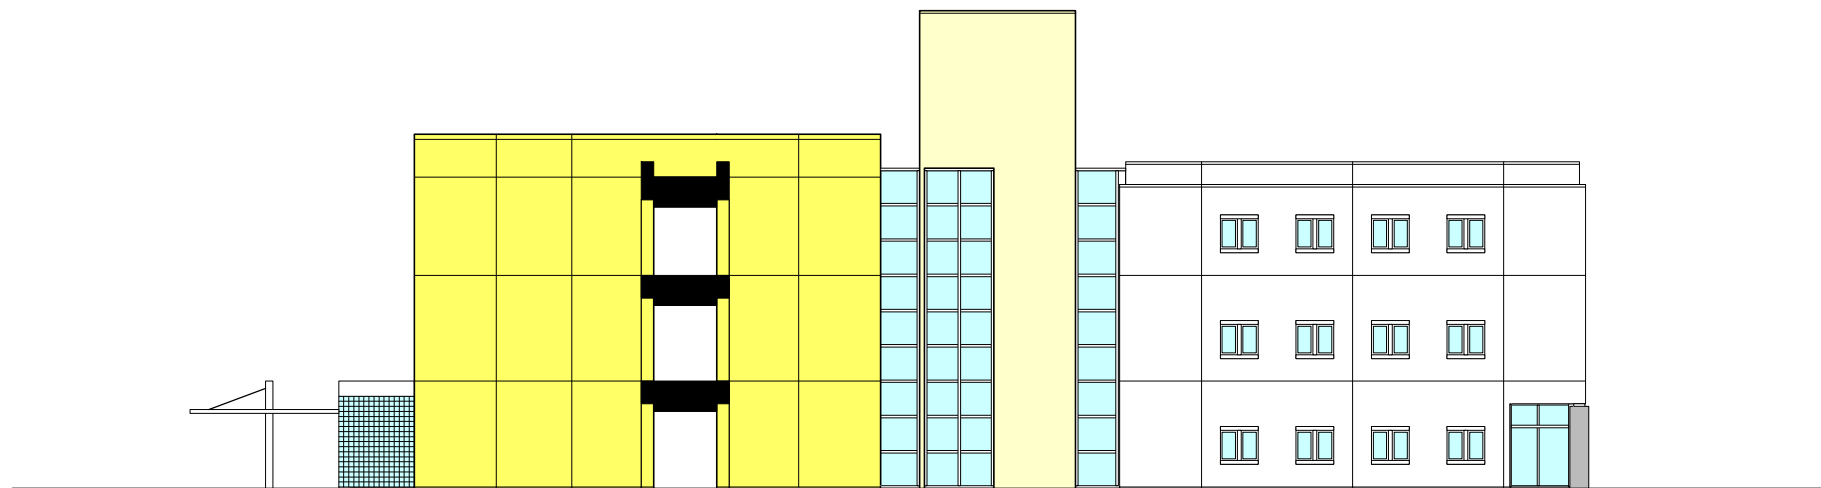


Fachada Este

Hospital Materno Infantil GERMAN URQUIDI		
TITULO	ESCALA	PAGINA
Corte A-A' Fachada Oeste Fachada Este	1/300	139




Fachada Sur

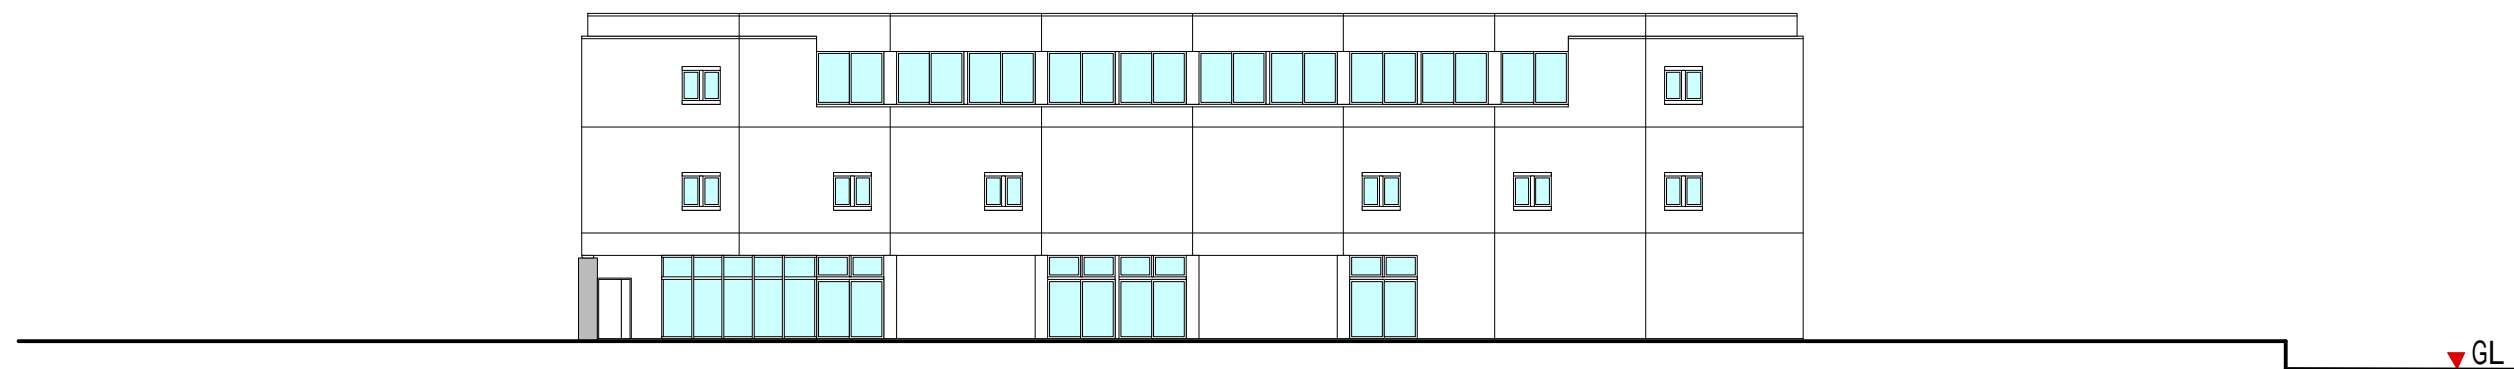


Fachada Norte

Hospital Materno Infantil GERMAN URQUIDI		
TITULO	ESCALA	PAGINA
Fachada Sur Fachada Norte	1/300	141



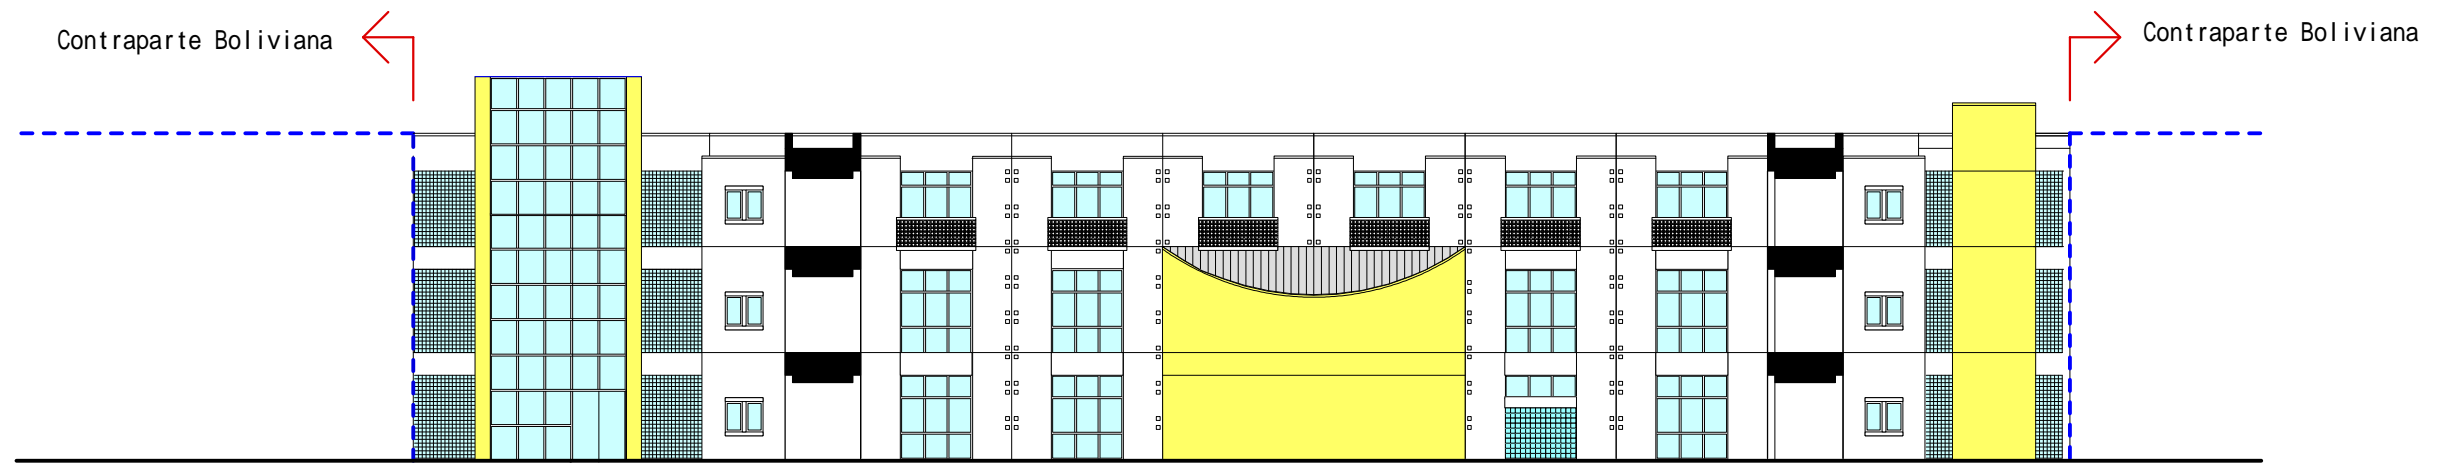

Fachada Patio-Norte

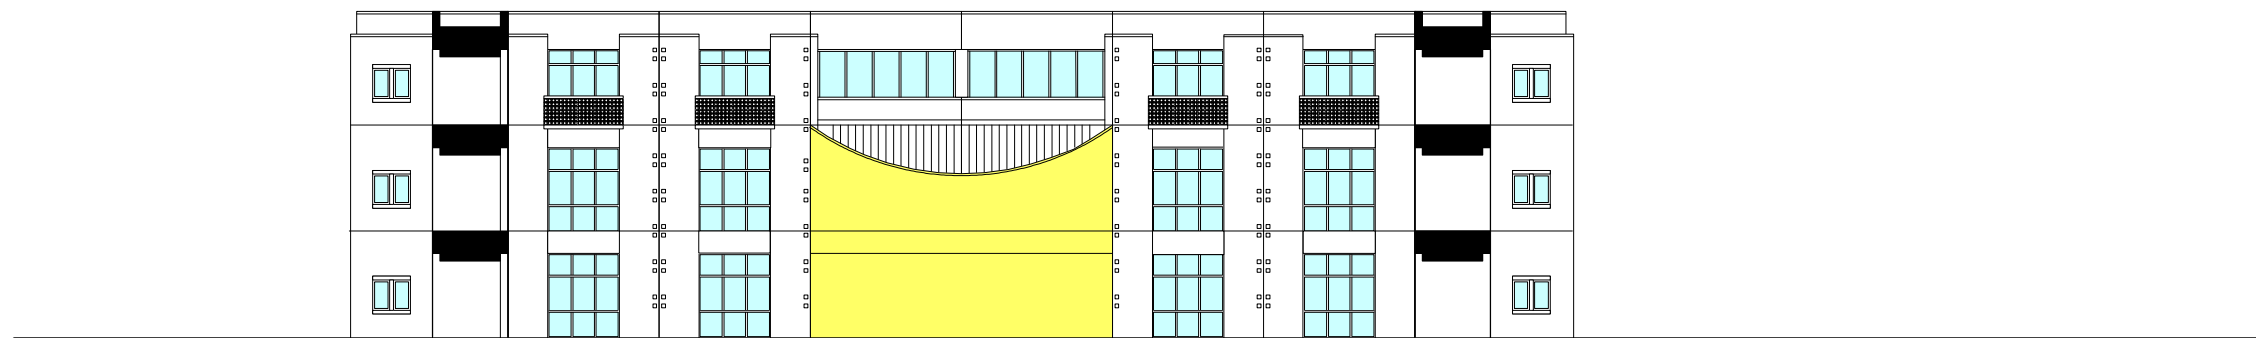

Fachada Patio-Sur

Hospital Materno Infantil GERMAN URQUIDI		
TITULO	ESCALA	PAGINA
Fachada Patio-Norte Fachada Patio-Sur	1/300	143