




Contraparte Boliviana

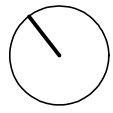


Centro de Salud NORTE		
TITULO	ESCALA	PAGINA
Plano de Ubicacion	1/200	155

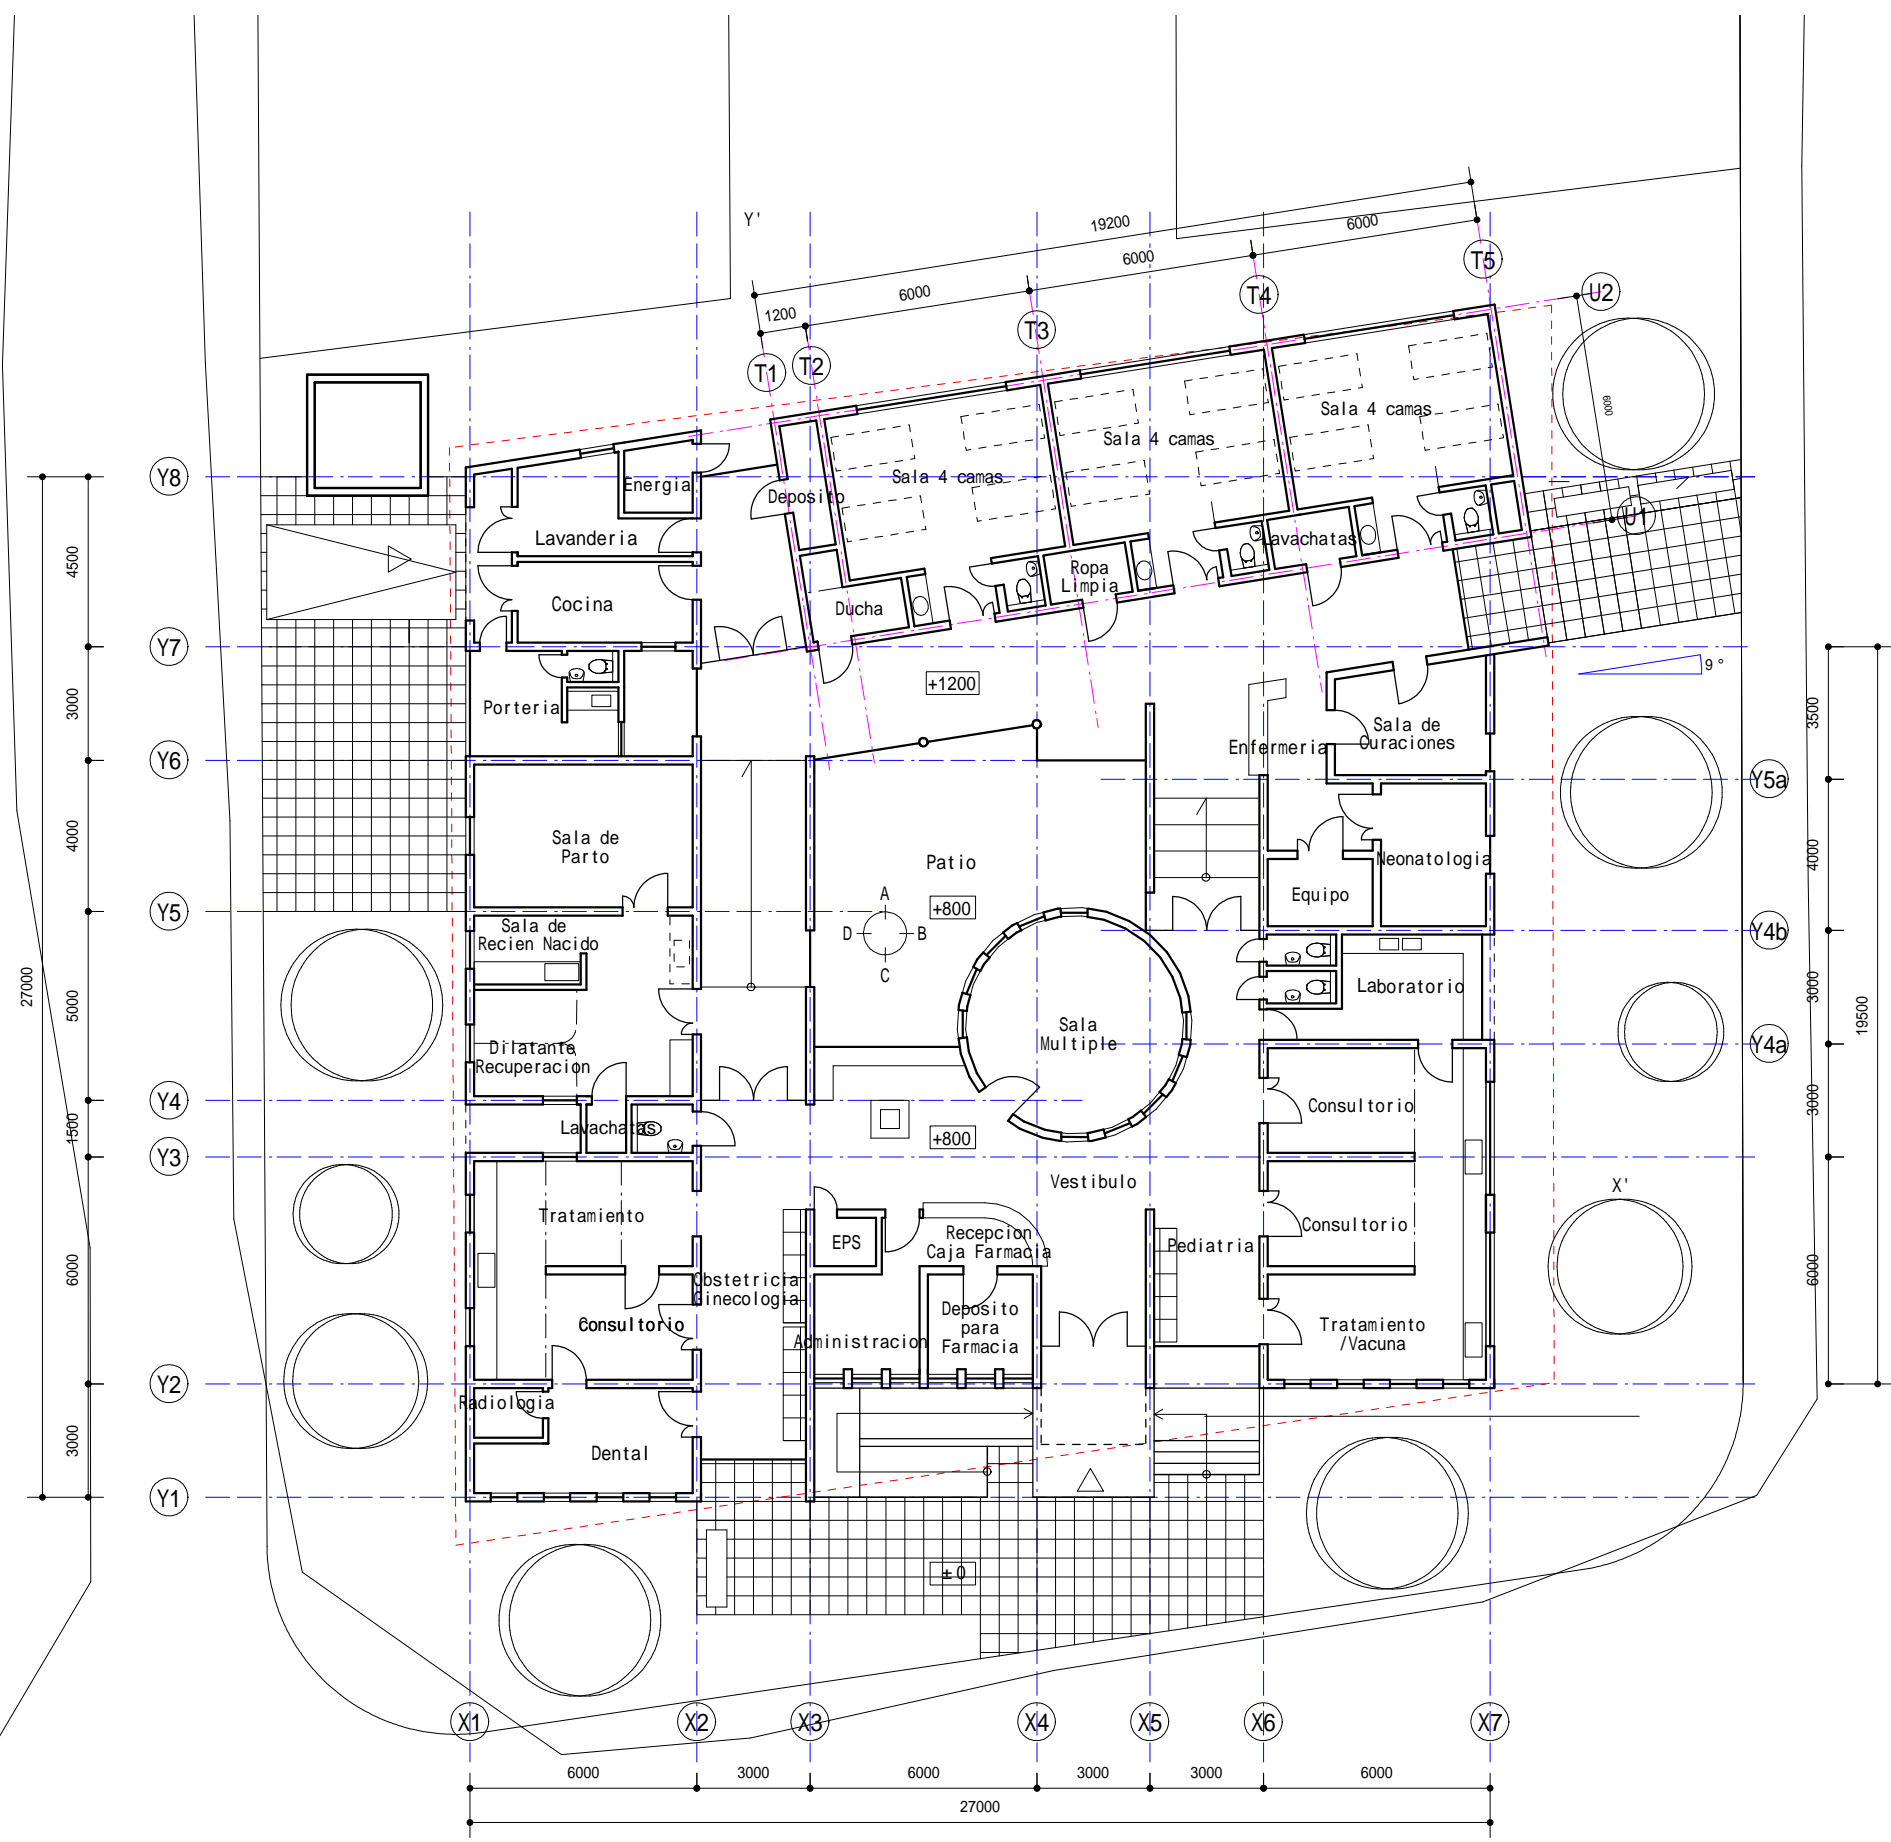


Centro de Salud NORTE		
TITULO	ESCALA	PAGINA
PLANTA BAJA	1/200	157

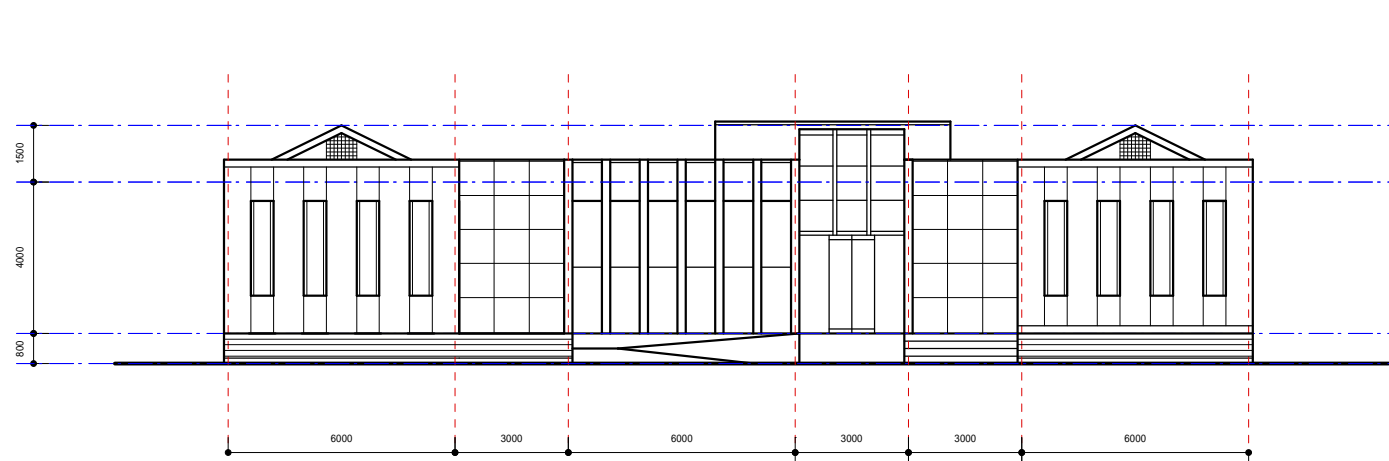


Fachada Sur

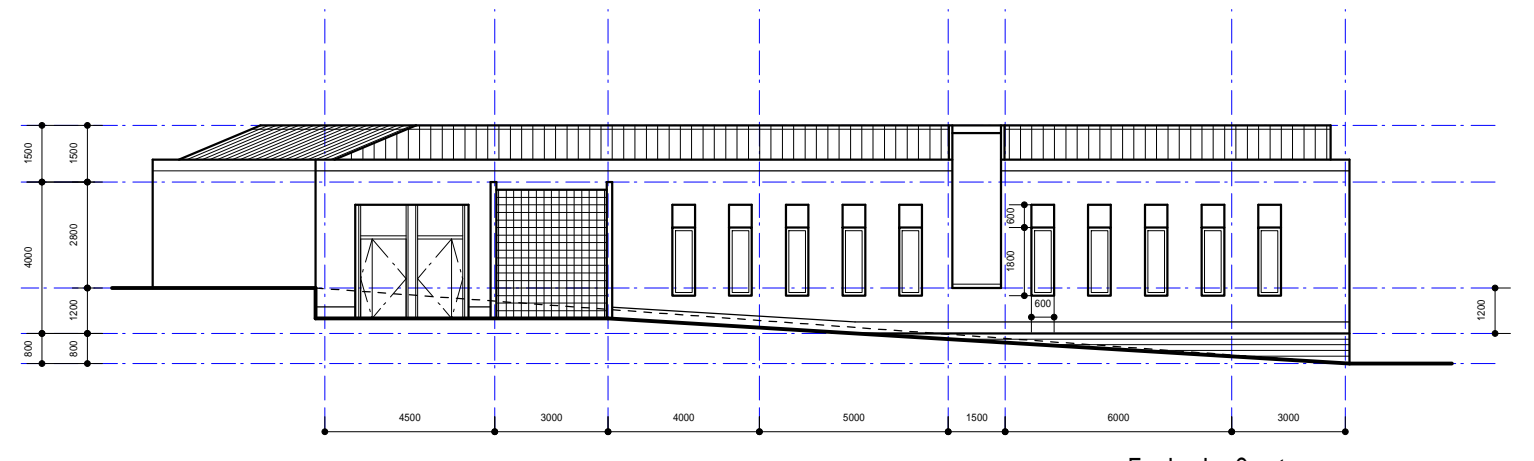


Fachada Oeste

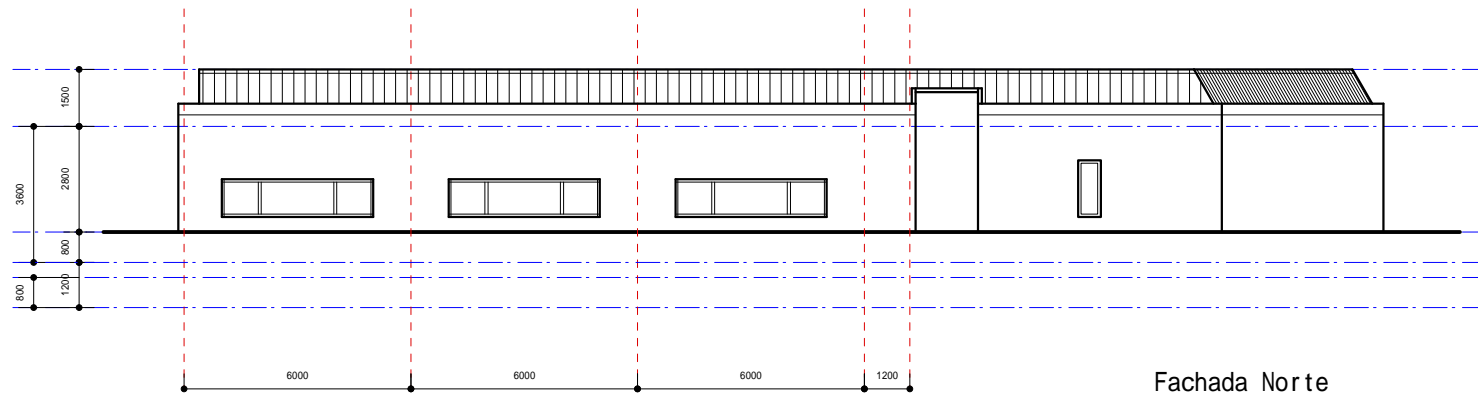


Fachada Norte

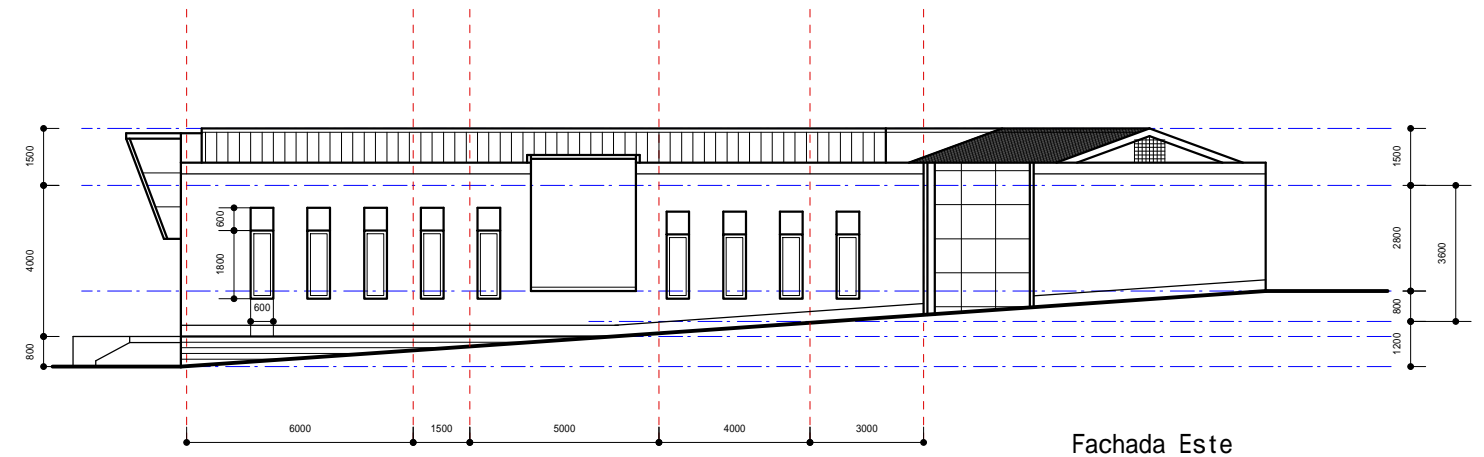


Fachada Este

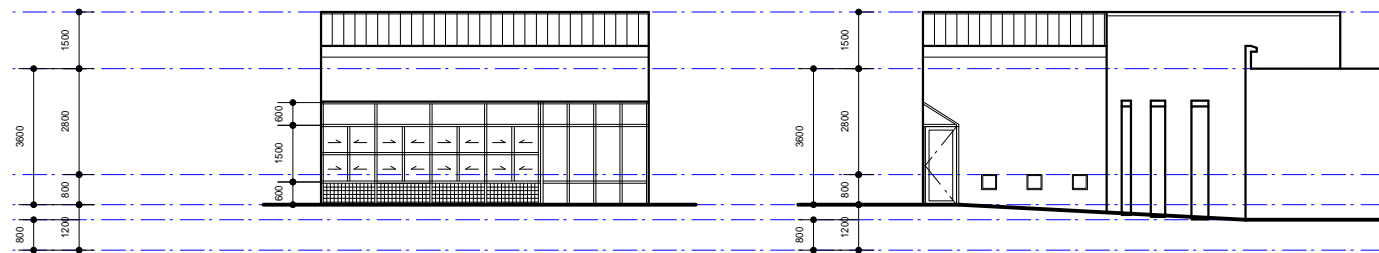


Fachada Patio-A

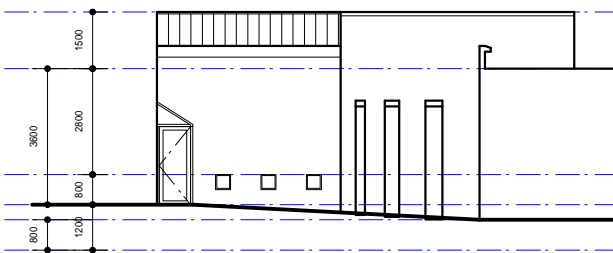


Fachada Patio-B

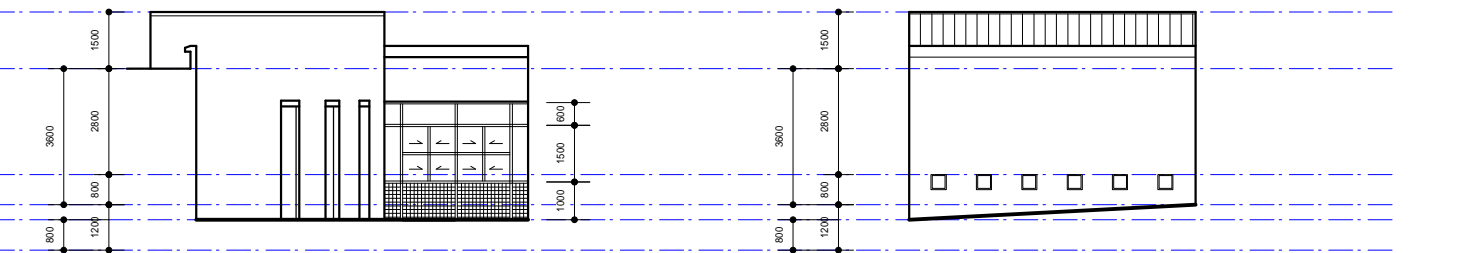


Fachada Patio-C

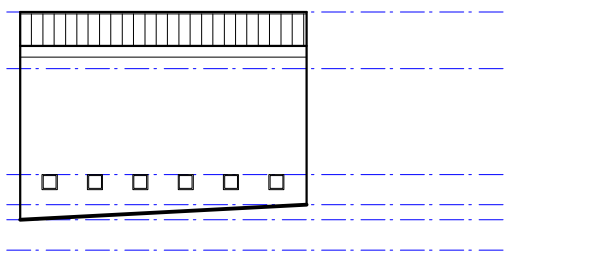

Fachada Patio-D

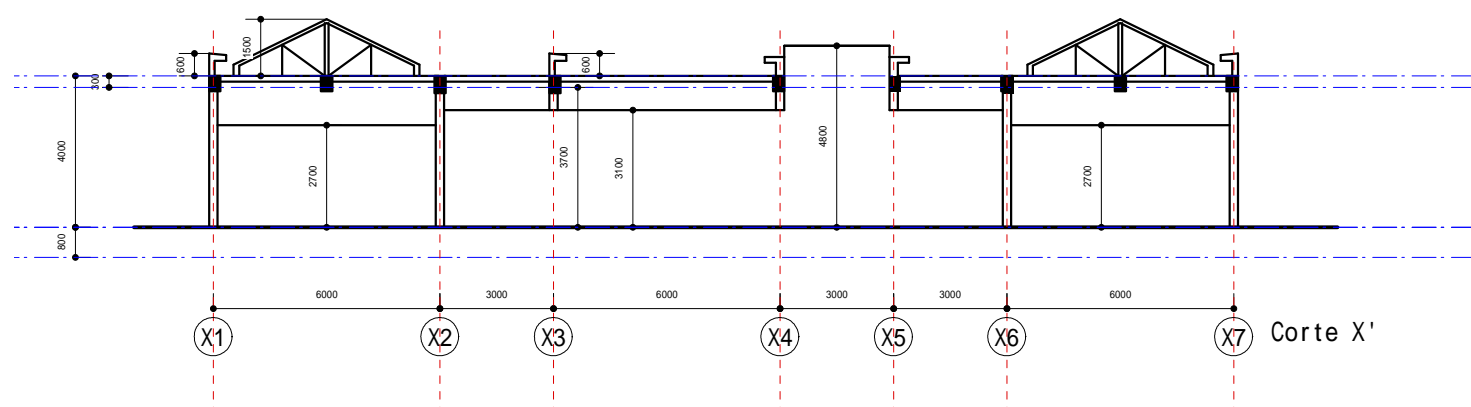


Corte X'

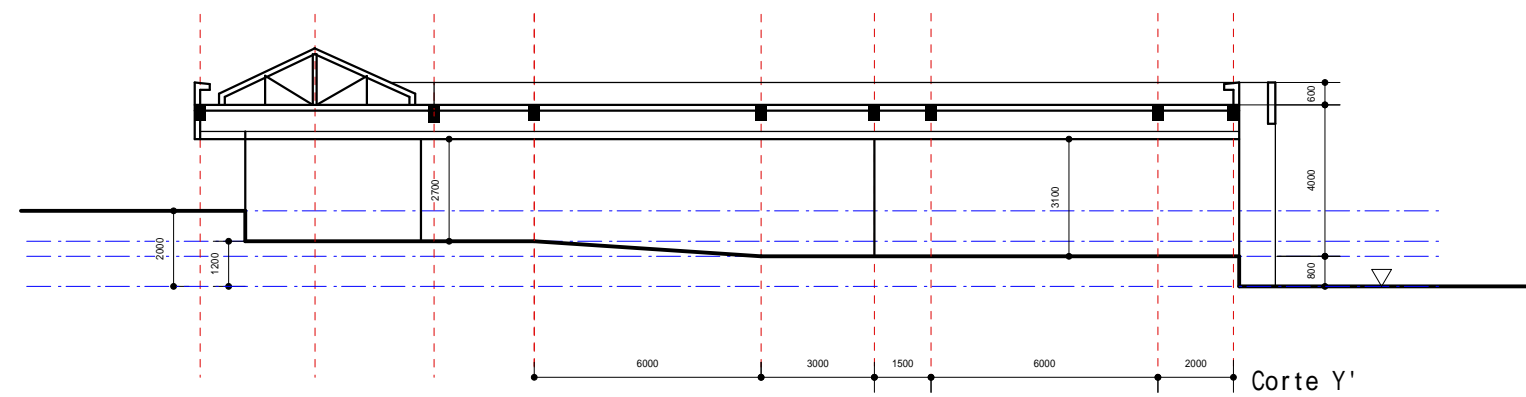

Corte Y'


Centro de Salud NORTE		
TITULO	ESCALA	PAGINA
Fachada/Corte	1/200	159

Contraparte Boliviana



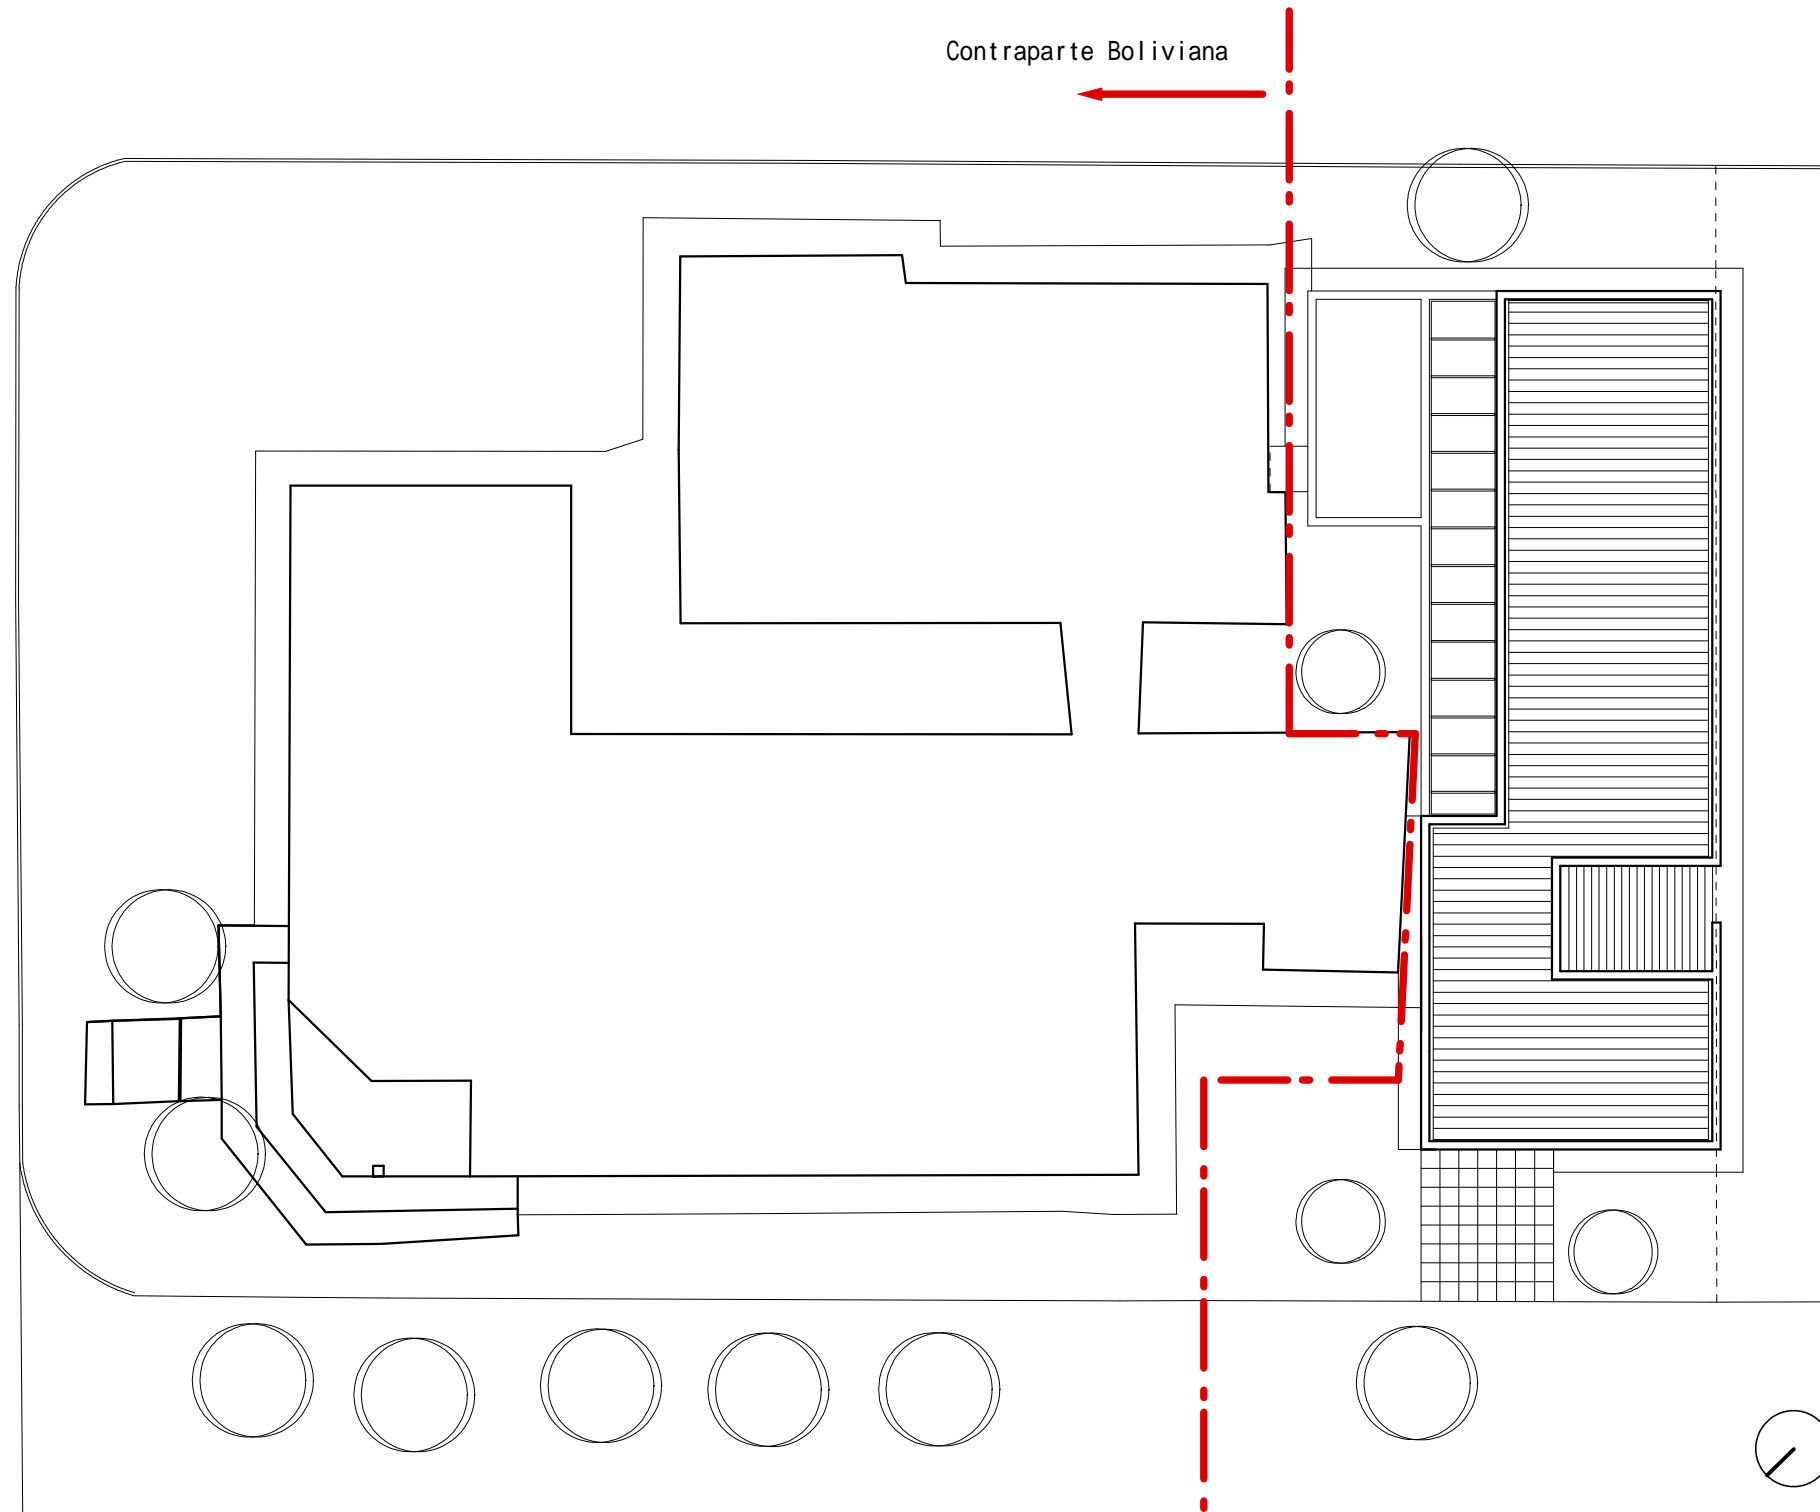


Centro de Salud ALALAY

TITULO	ESCALA	PAGINA
Plano de Ubicacion	1/200	161

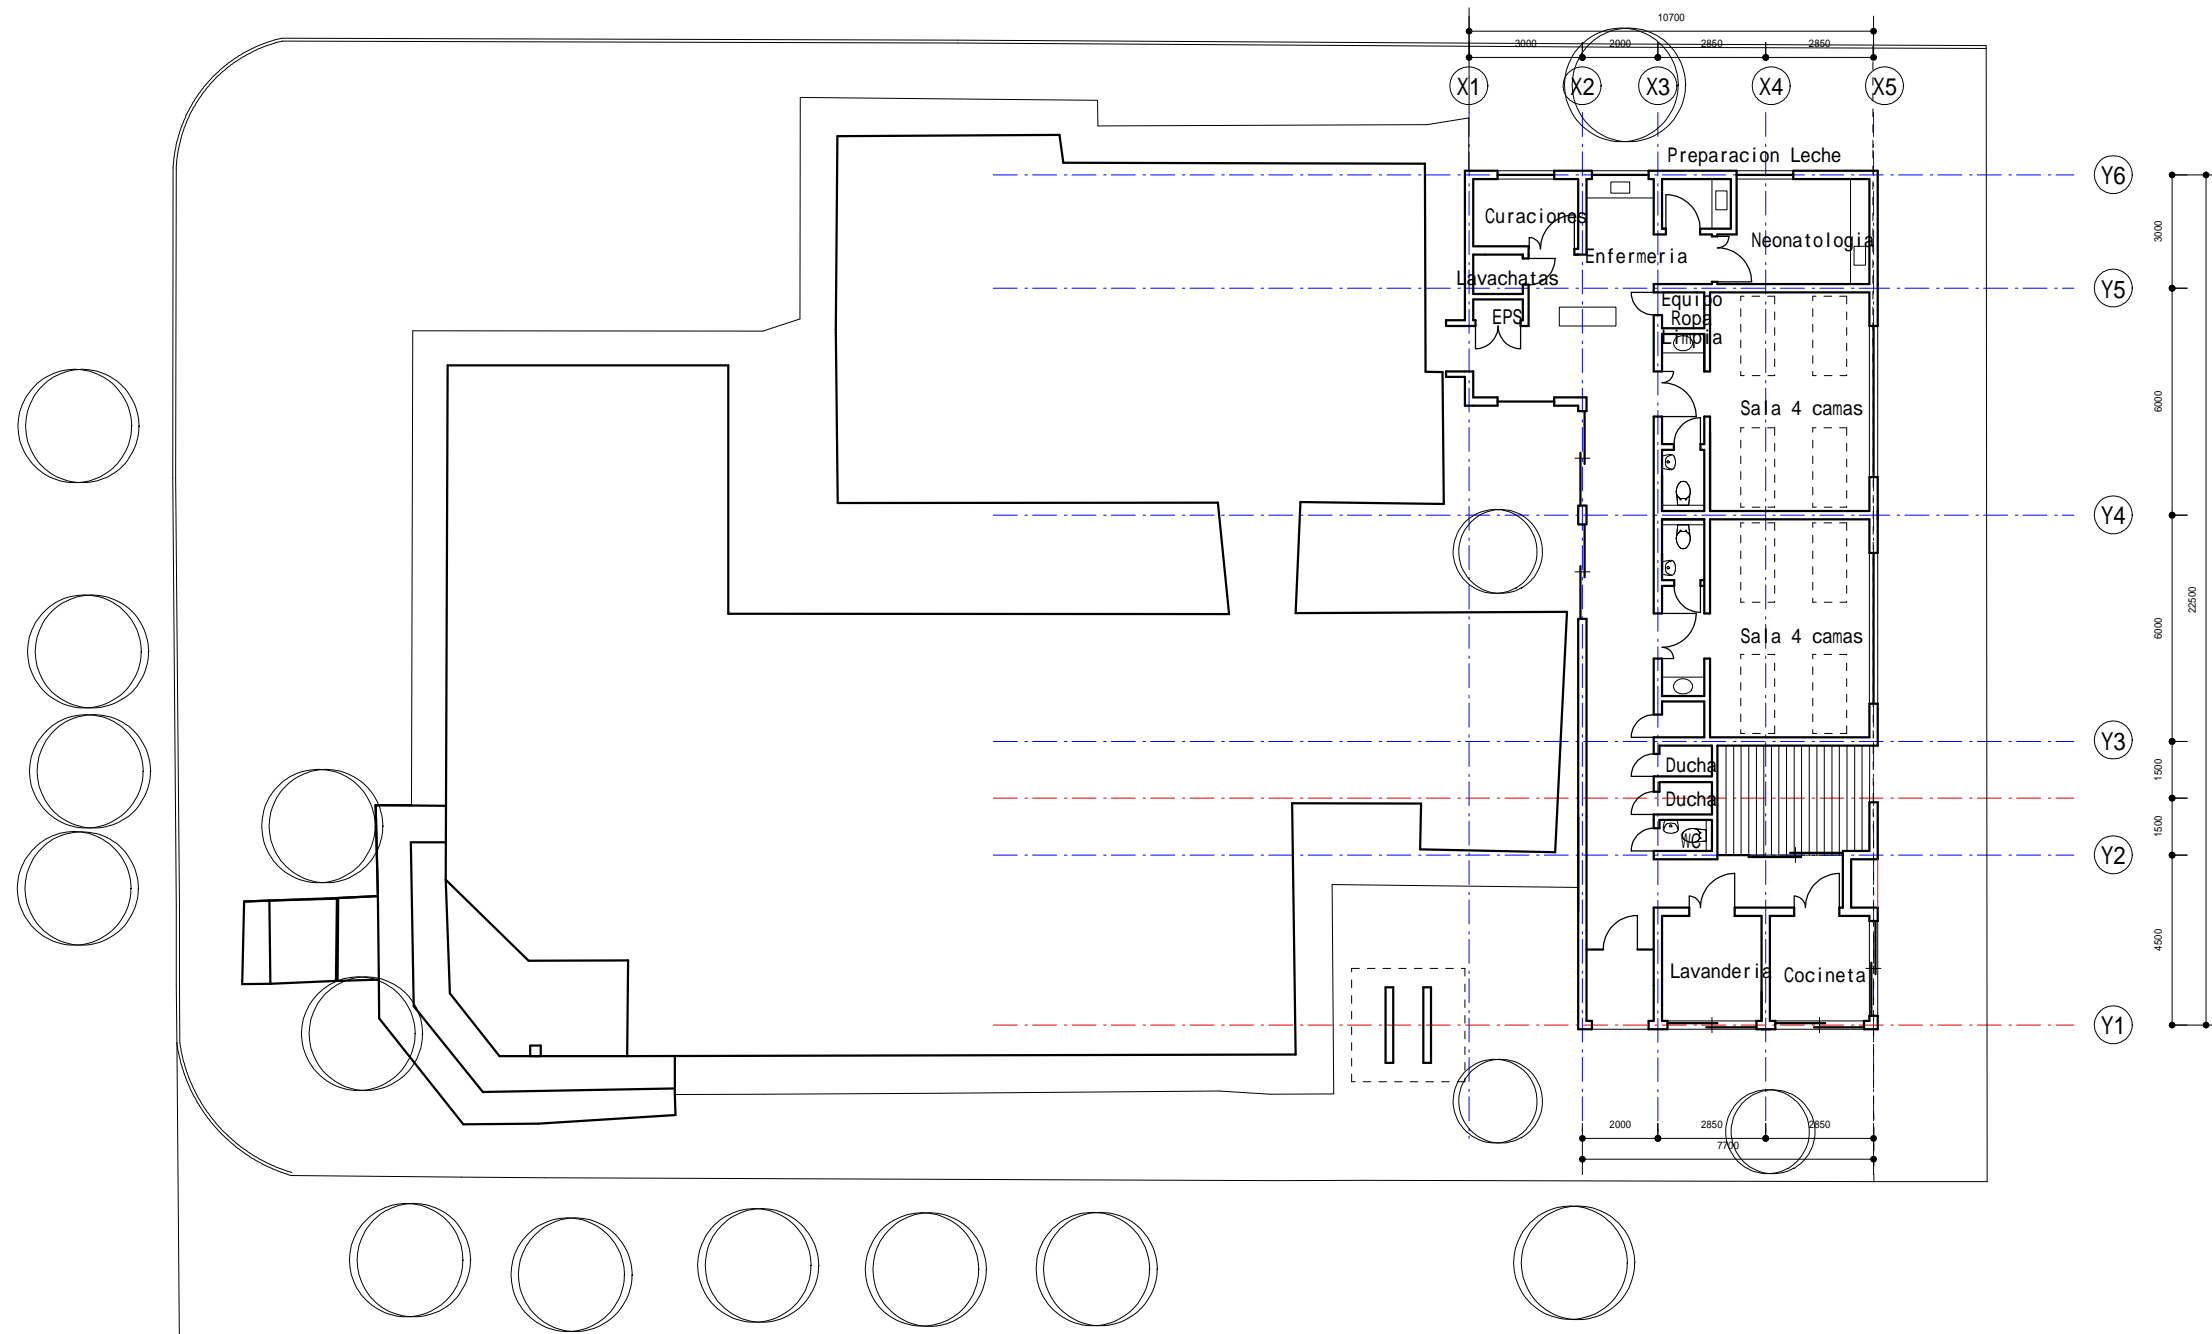

Centro de Salud ALALAY		
TITULO	ESCALA	PAGINA
PLANTA BAJA	1/200	163

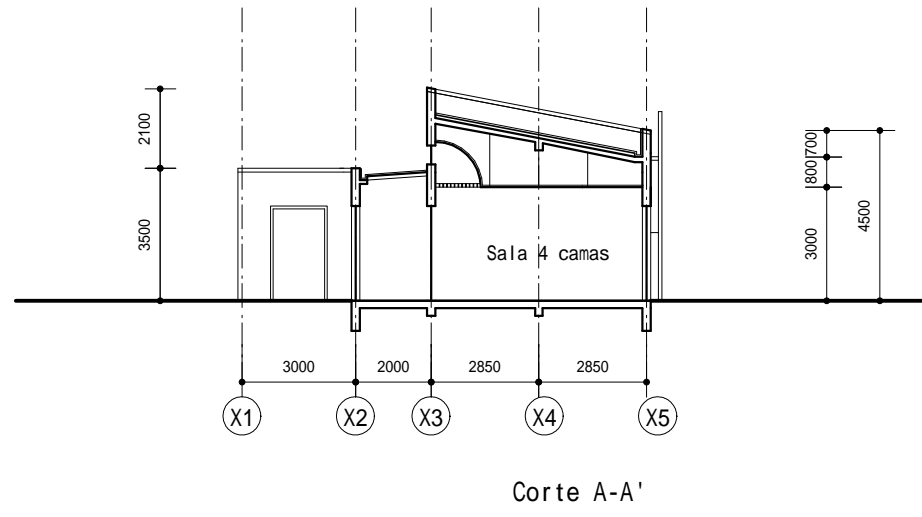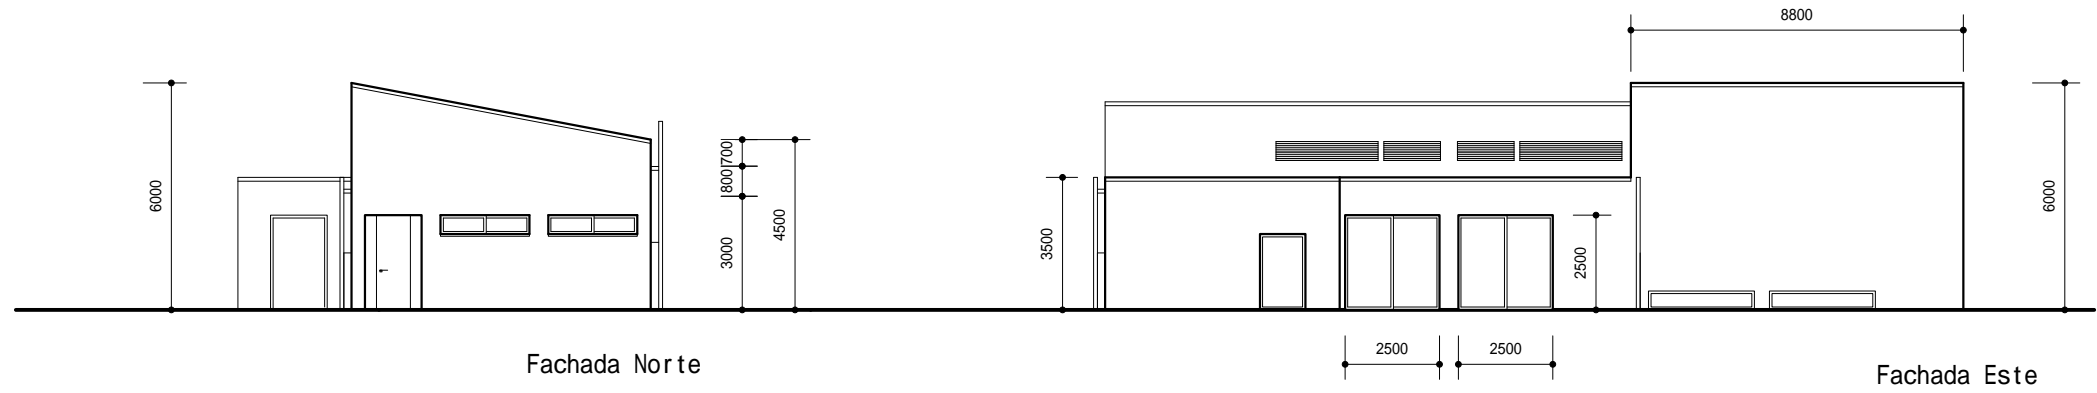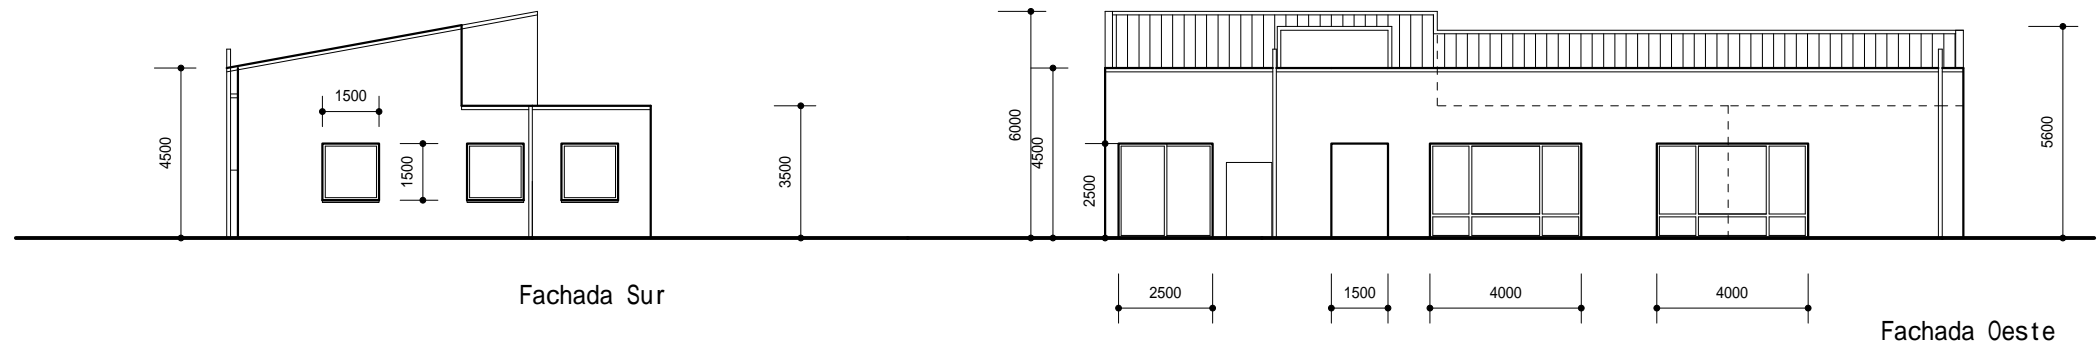

Centro de Salud ALALAY		
TITULO	ESCALA	PAGINA
Fachada/Corte	1/200	165