


LL

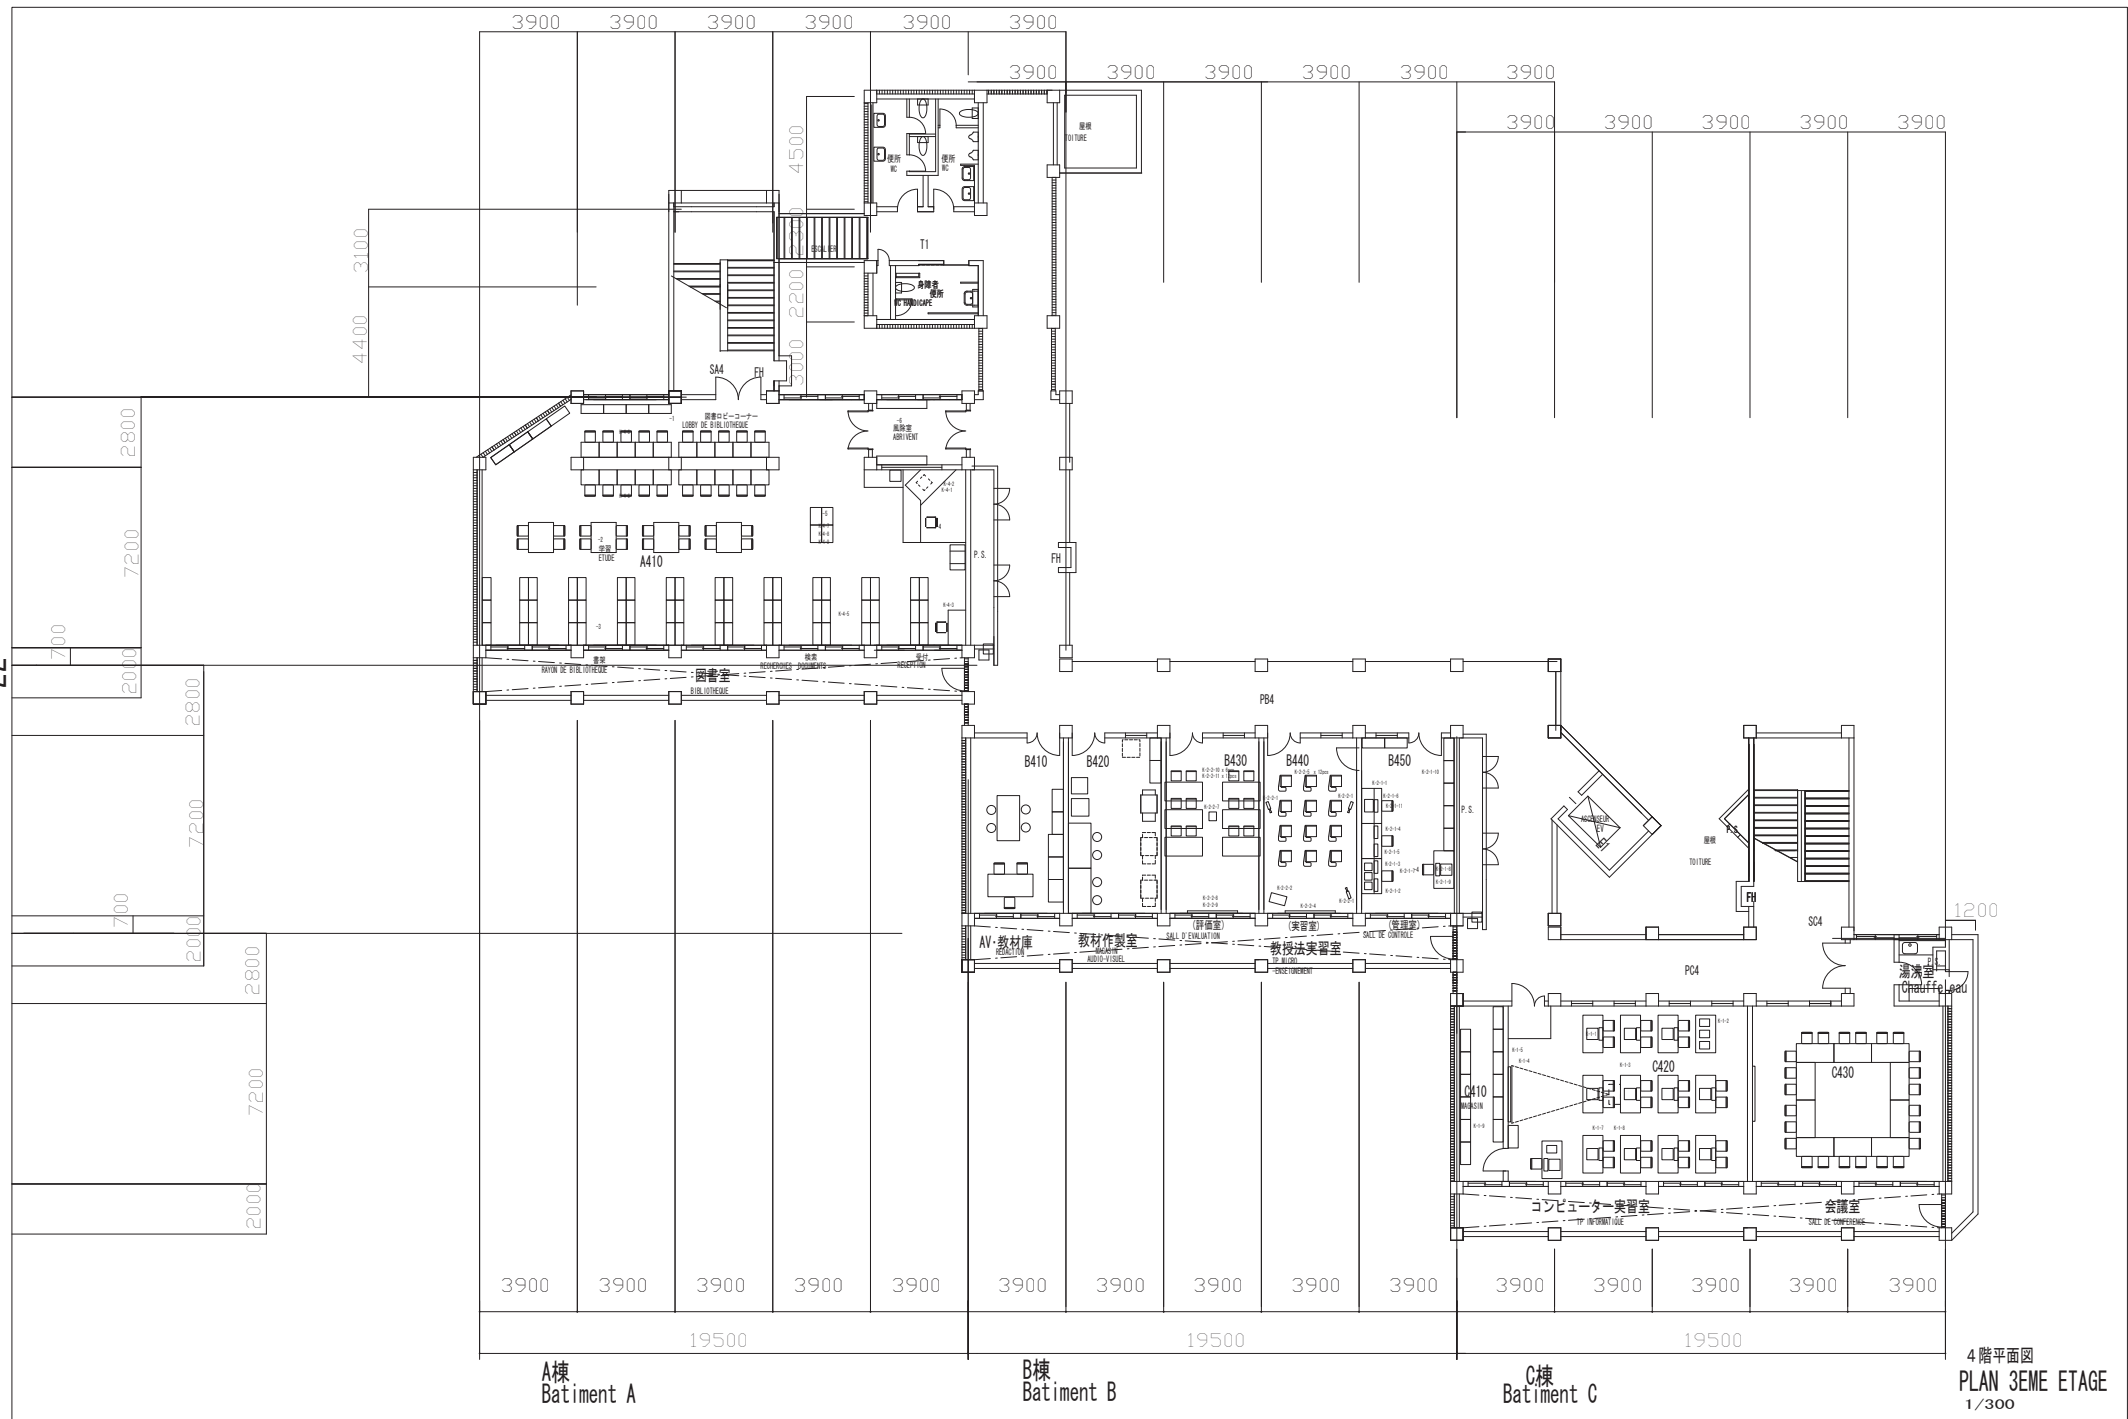

4階平面図
PLAN 3EME ETAGE
1/300