

3-2-3 基本設計図


(1) 施設の基本設計図

配置図

1階・2階平面図


立面図


断面図

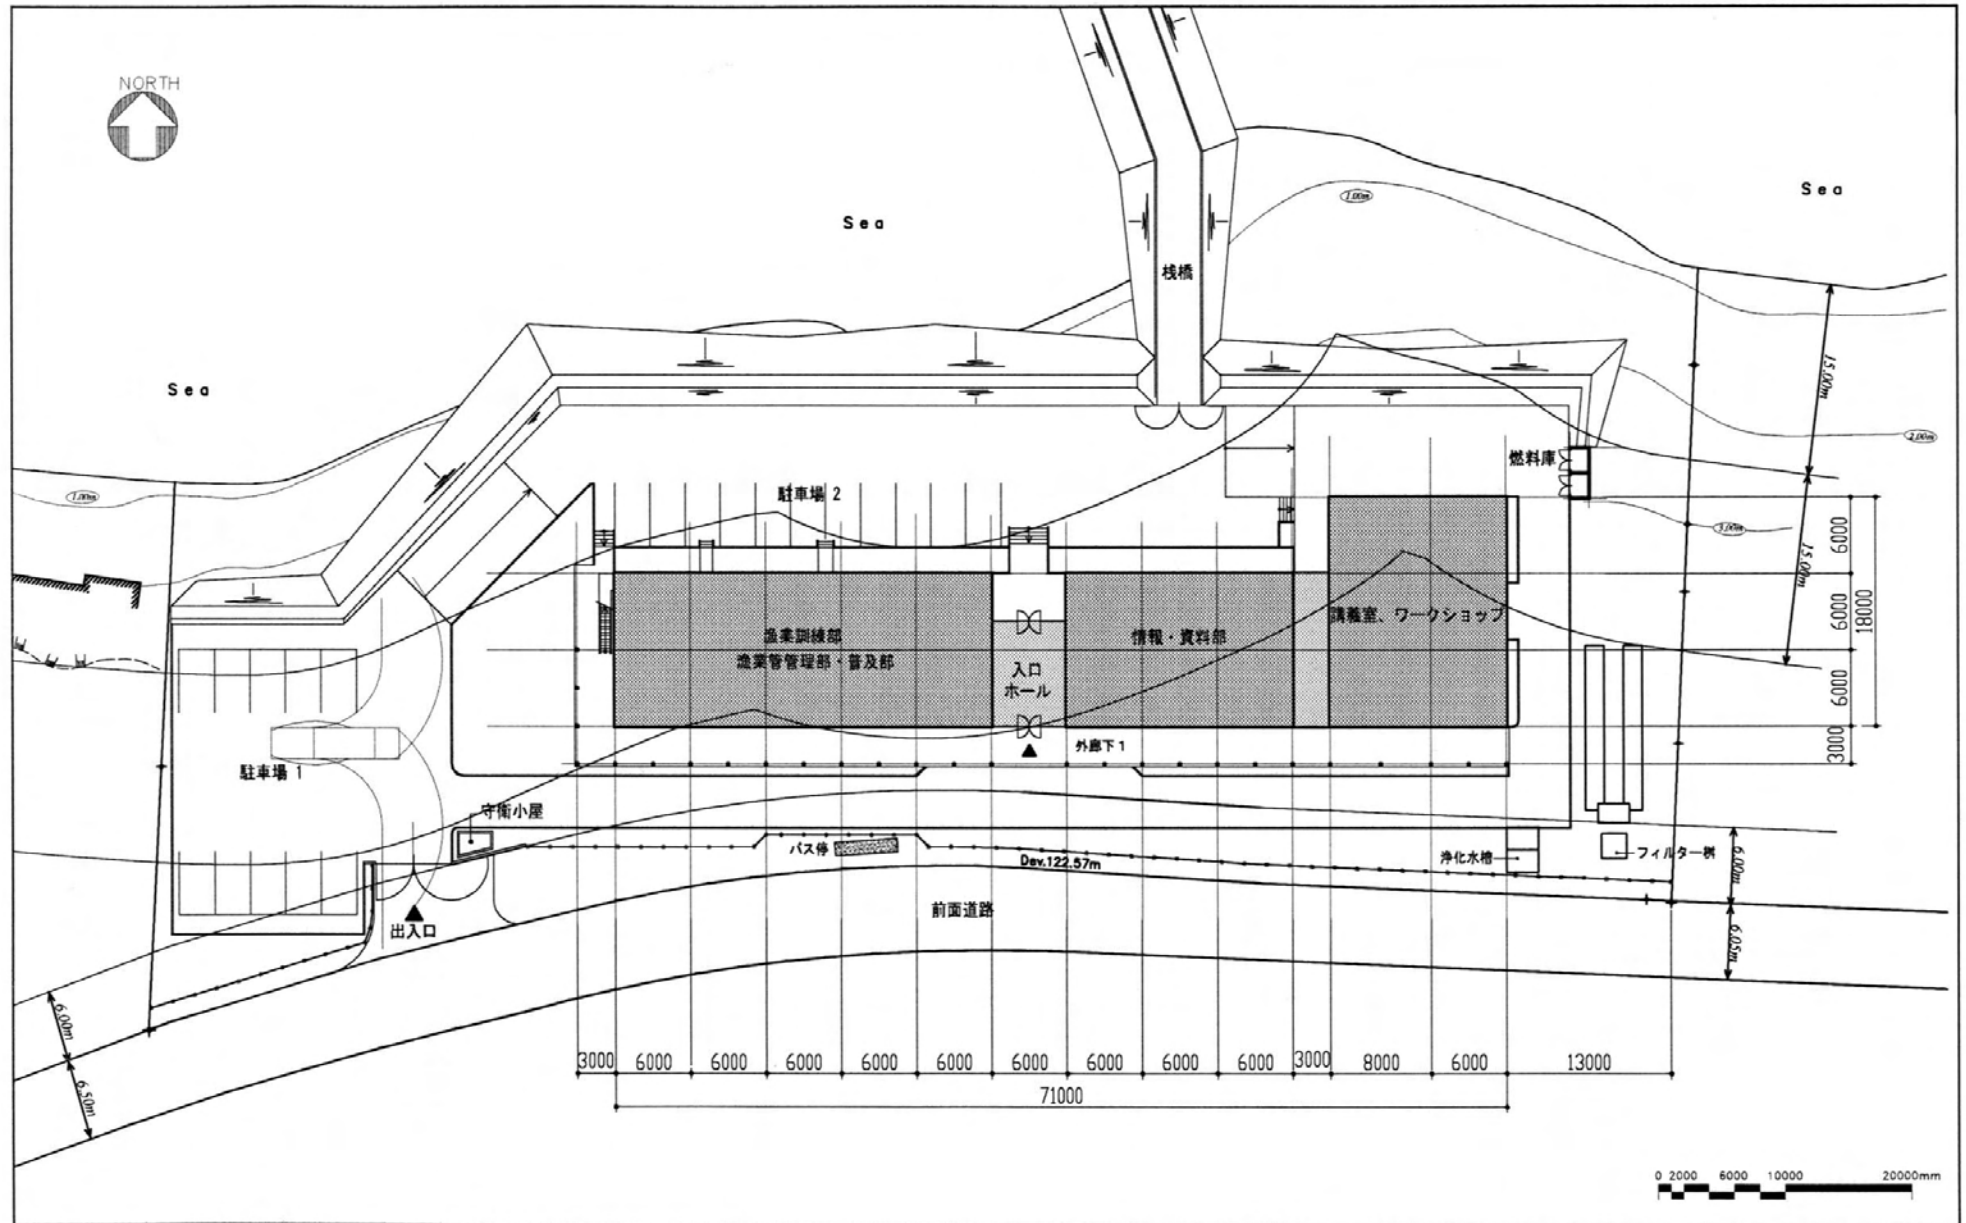


モーリシャス共和国 漁業管理訓練施設改善計画

配置図

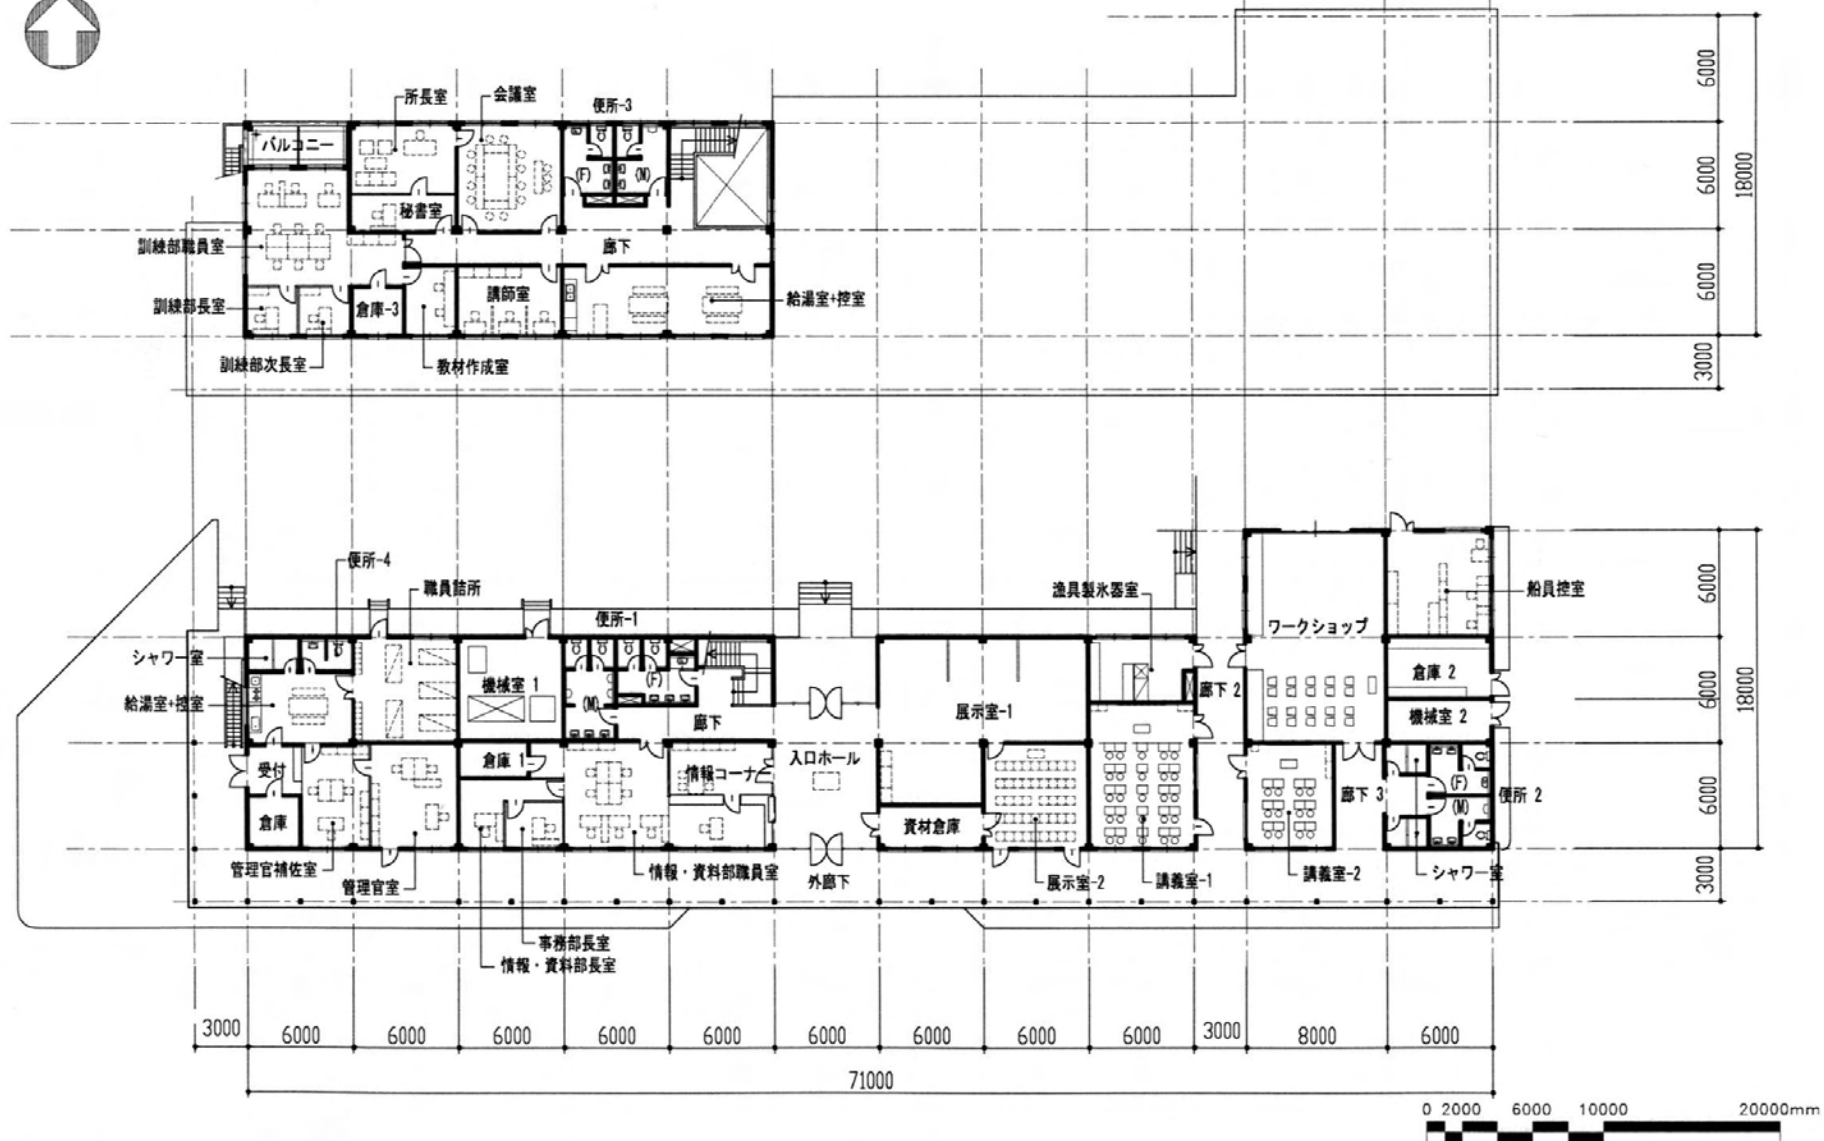

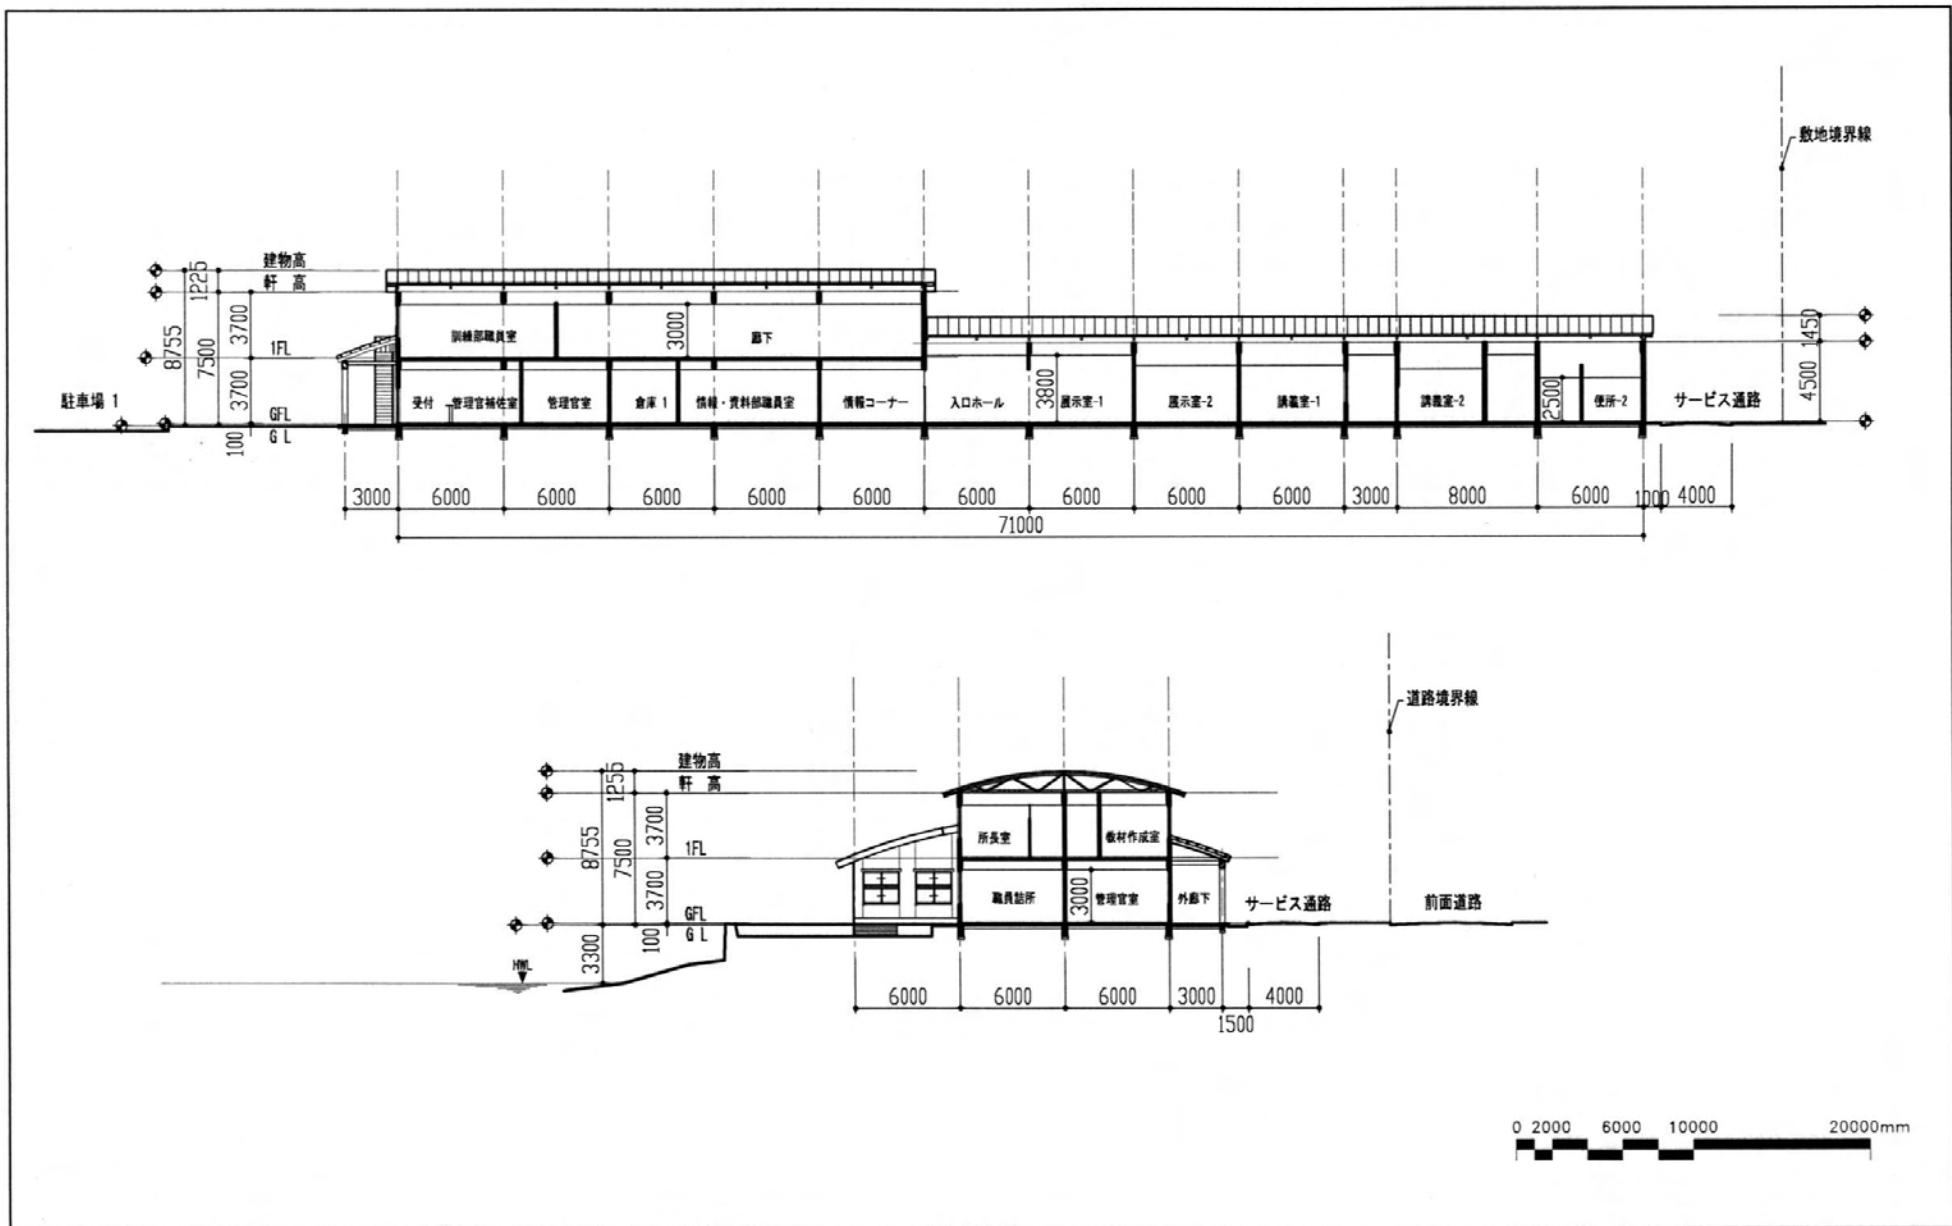

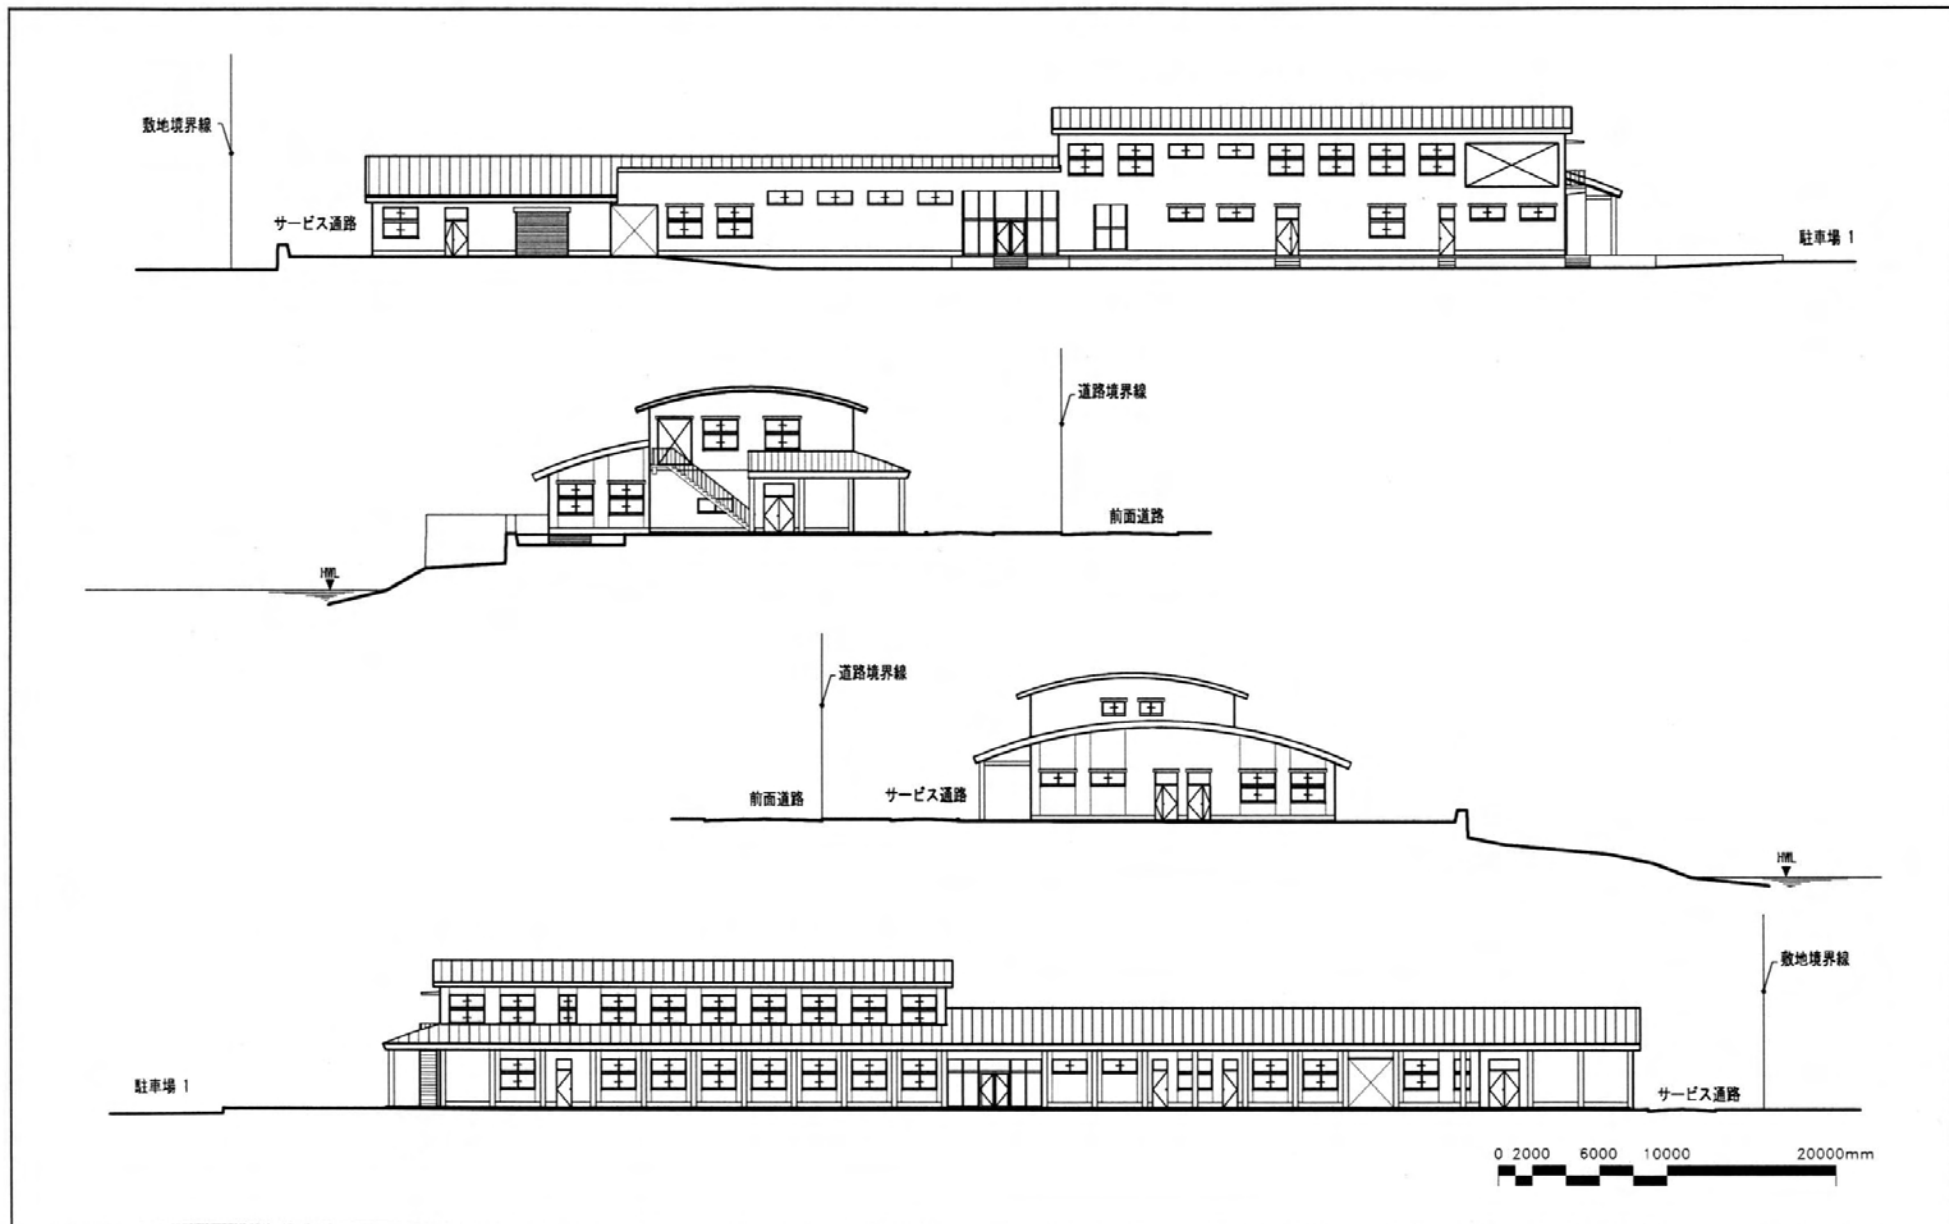

(2) 土木施設の基本設計図

全体平面図（棧橋、航路）

棧橋・渡橋堤道路平面図

棧橋杭伏図・渡橋基礎伏図

棧橋標準断面図


渡橋標準断面図

コースウェイ標準断面図

護岸標準断面図




全体平面図 (棧橋、航路)

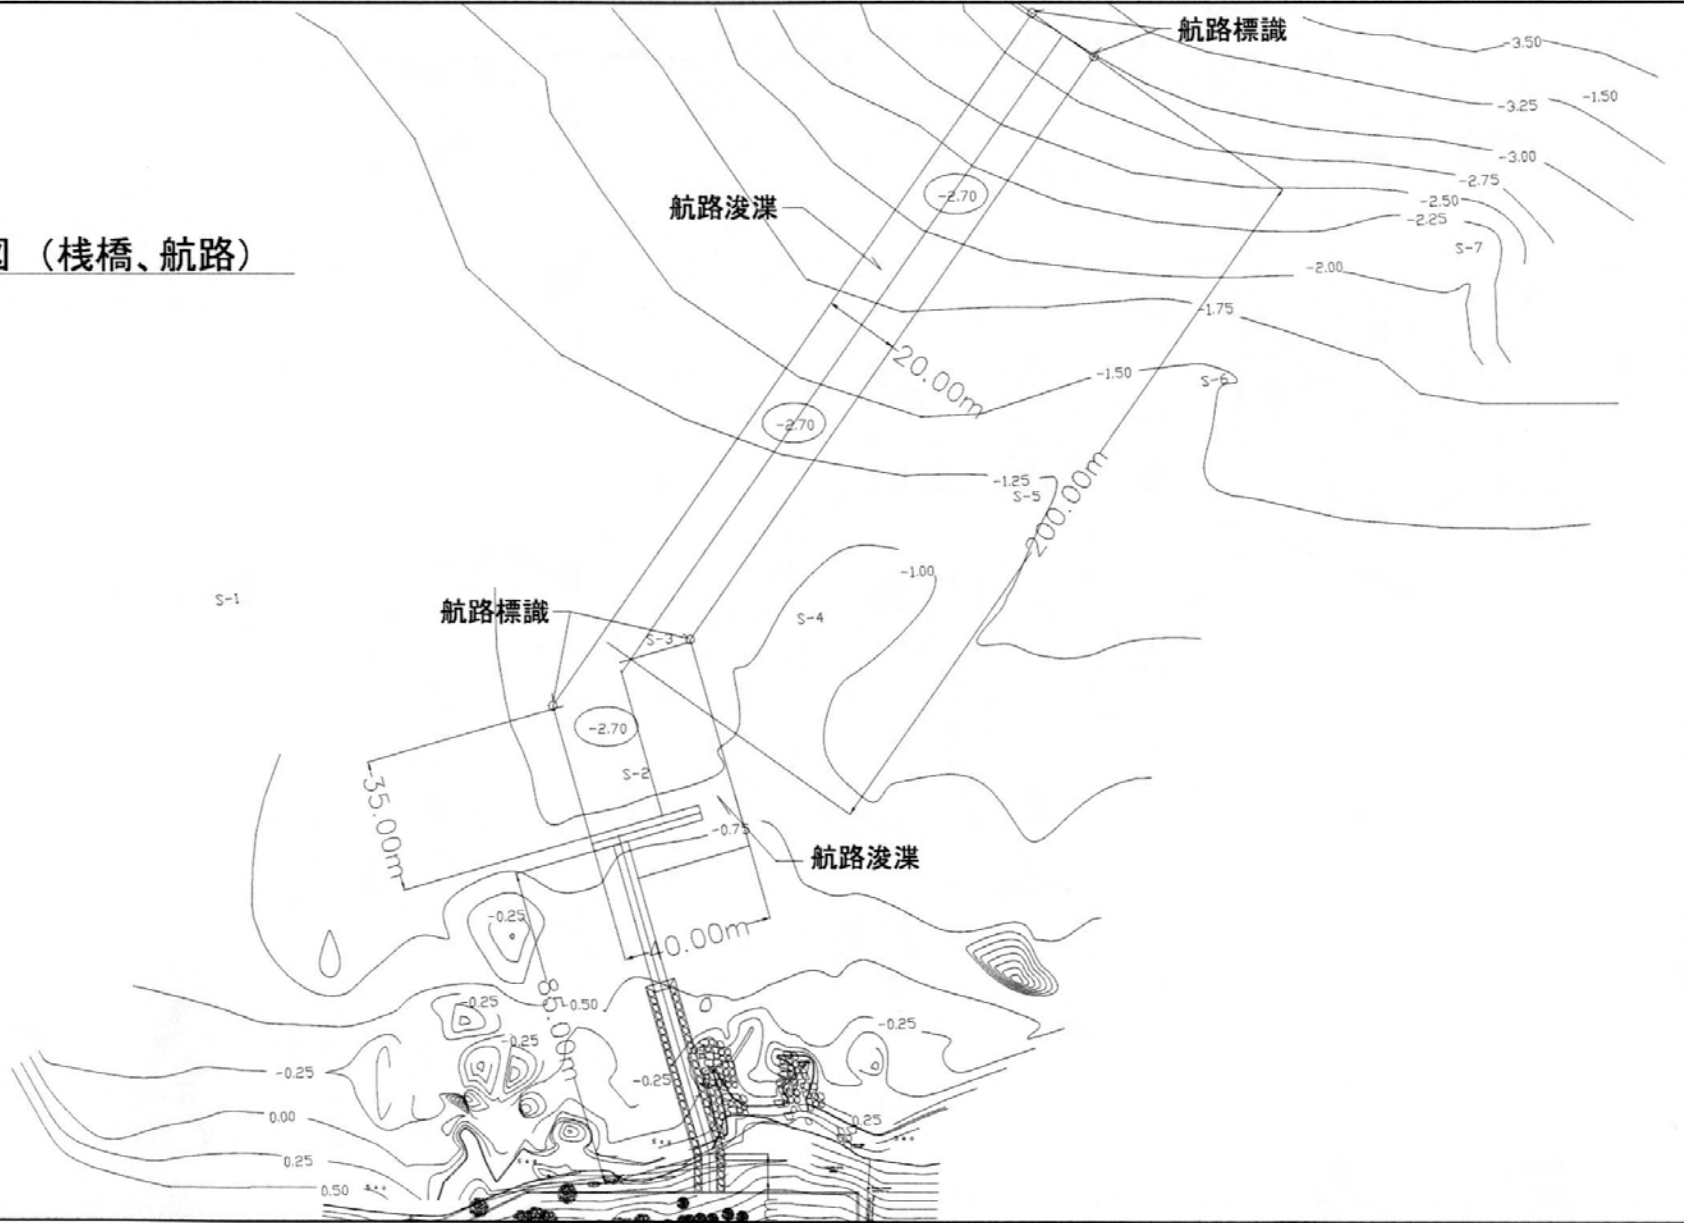



栈橋・渡り橋堤道路平面図

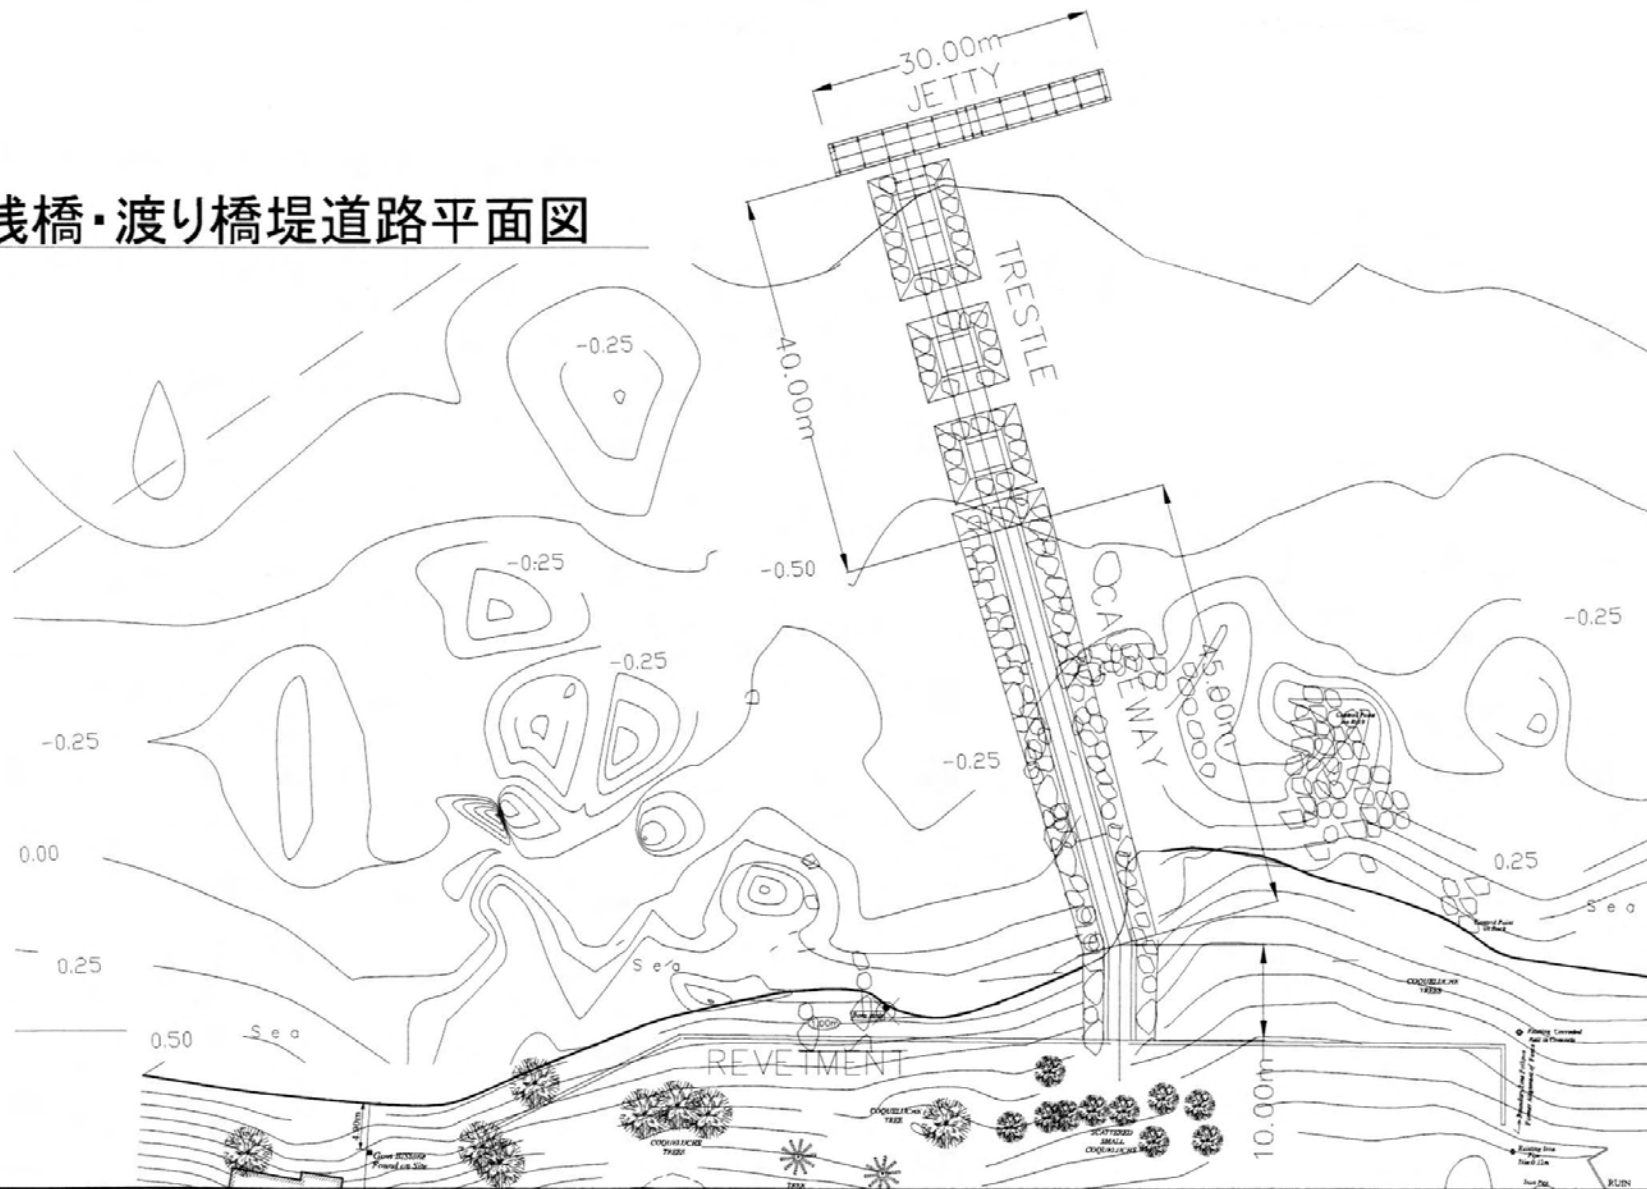

支 承 工

- : F 固定支承 上部工+基礎(連続接合)
- : M 可動支承 上部工+硬質塩ビ板(工業用)押出板 5 mm t

栈橋杭伏図・渡り橋基礎伏図

