


### 3-2-3 基本設計図

1. 計画施設配置図
2. 新管理・講義棟平面図
3. 新管理・講義棟立面図・断面図
4. 新電気・機械ワークショップ棟平面図
5. 新電気・機械ワークショップ棟立面図
6. 電気・機械ワークショップ棟断面図
7. 新土木ワークショップ棟平面図
8. 新土木ワークショップ棟立面図
9. 新土木ワークショップ棟断面図
10. 食堂・厨房
11. 門衛所,その他

#### 機材配置図

1. 新管理・講義棟 1 階機材配置図
2. 新管理・講義棟 2 階機材配置図
3. 新電気・機械ワークショップ棟機材配置図
4. 新土木ワークショップ棟機材配置図
5. 食堂機材配置図

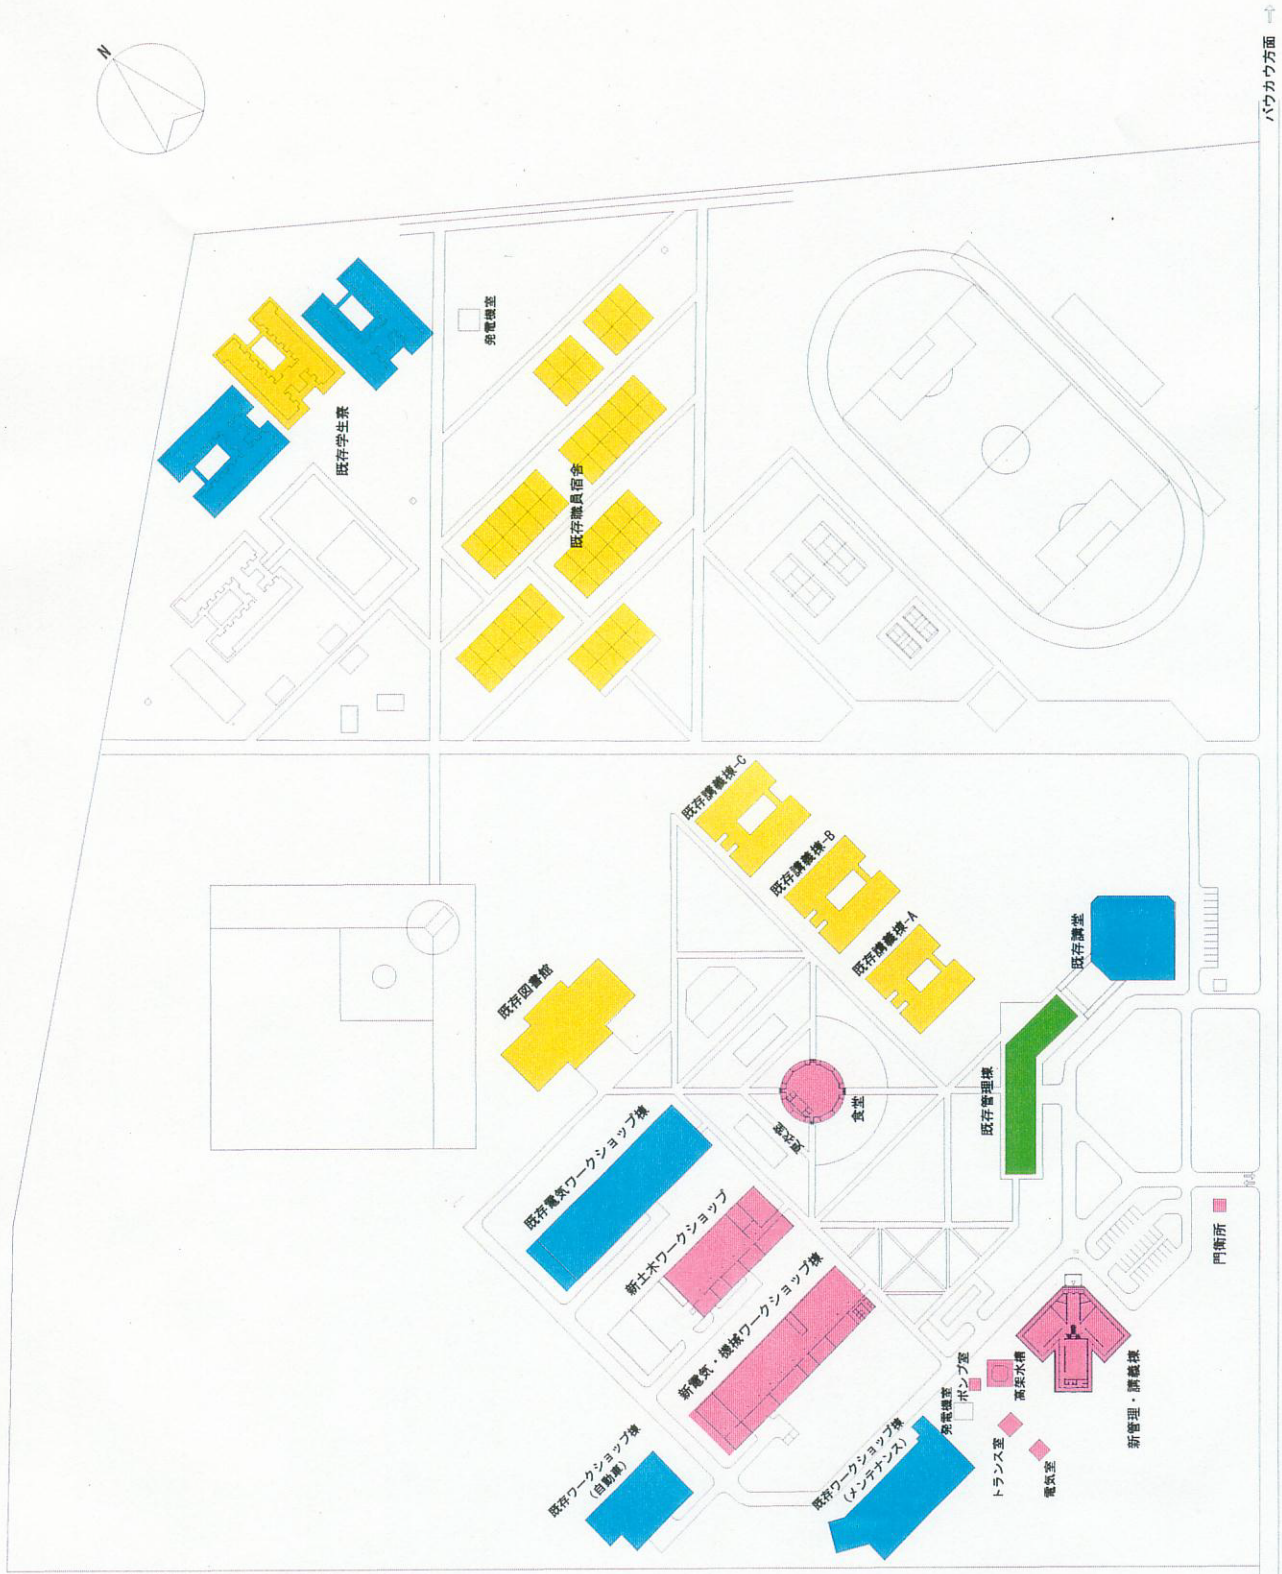

凡例


- : 改修を行なう建物
- : 解体を行なう建物
- : 解体が望ましい建物
- : 改修が可能な建物

← デイリリ方面




バウカウ方面 →

1. 計画施設配置図 1:2000

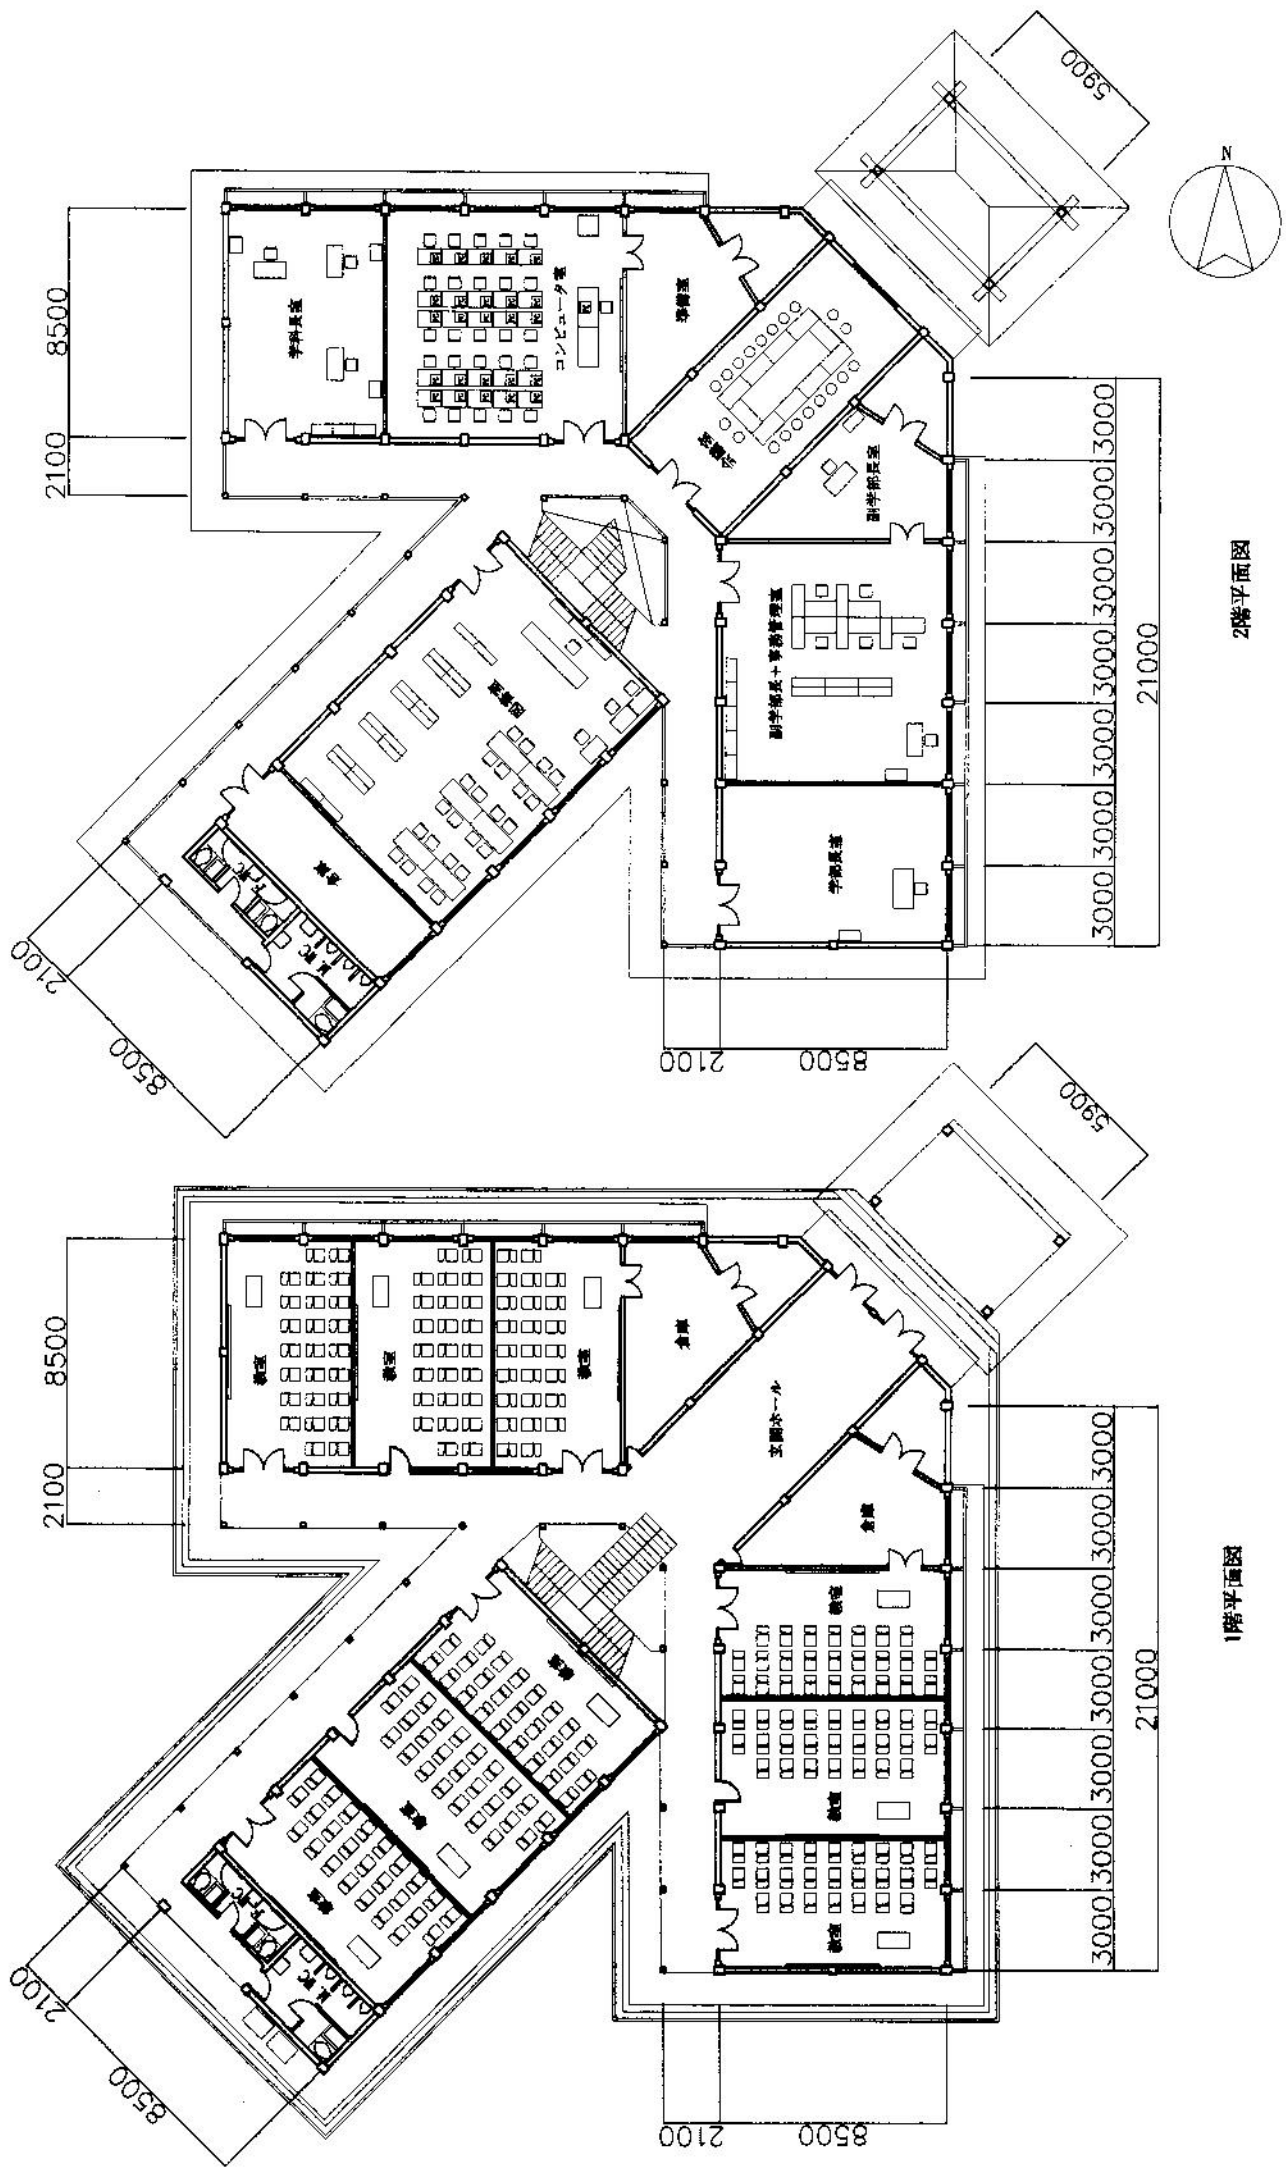


2. 新管理・講義棟平面図

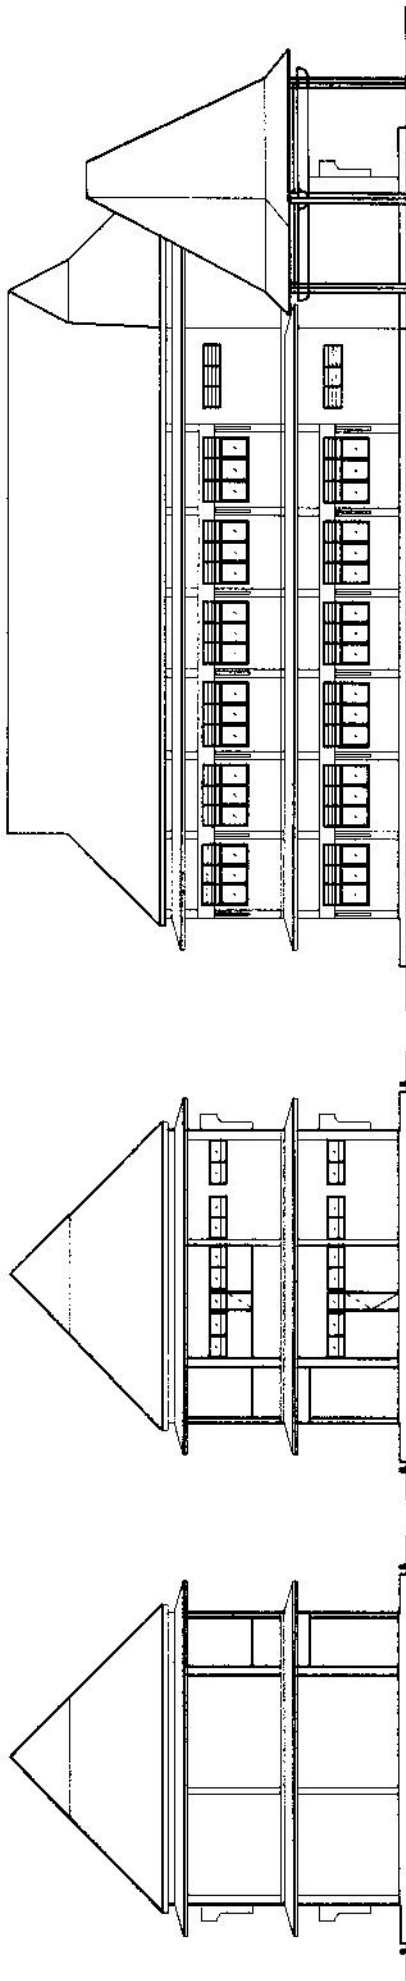


西側立面図

南側立面図


東側立面図

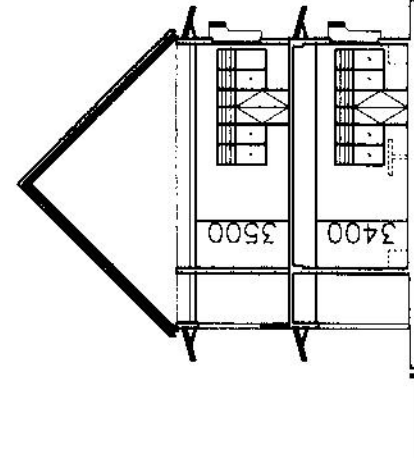


断面図

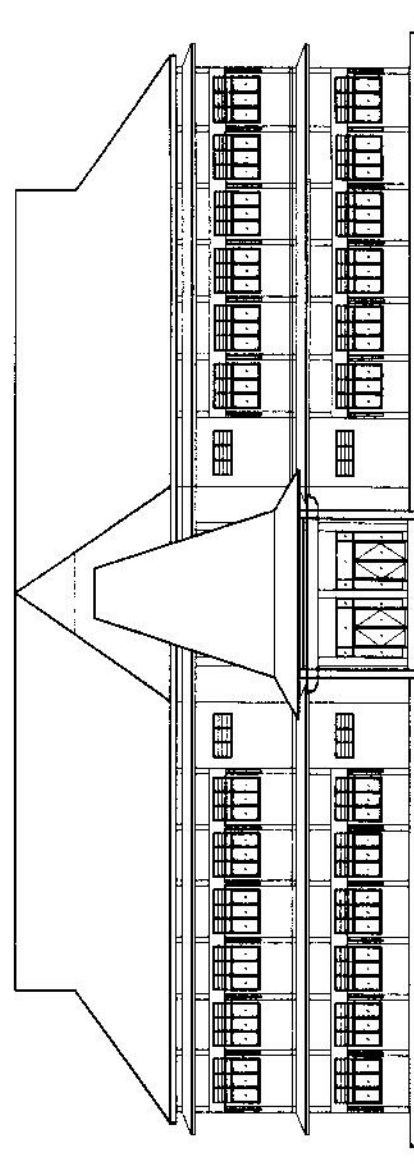


北東側立面図

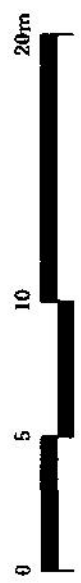

3. 新管理・講義棟立面図・断面図

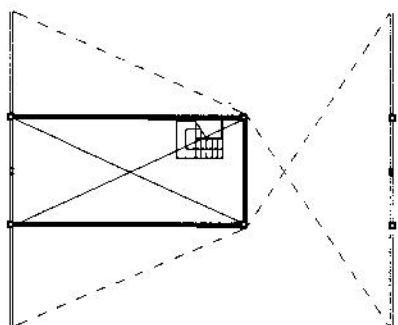


中2階平面図

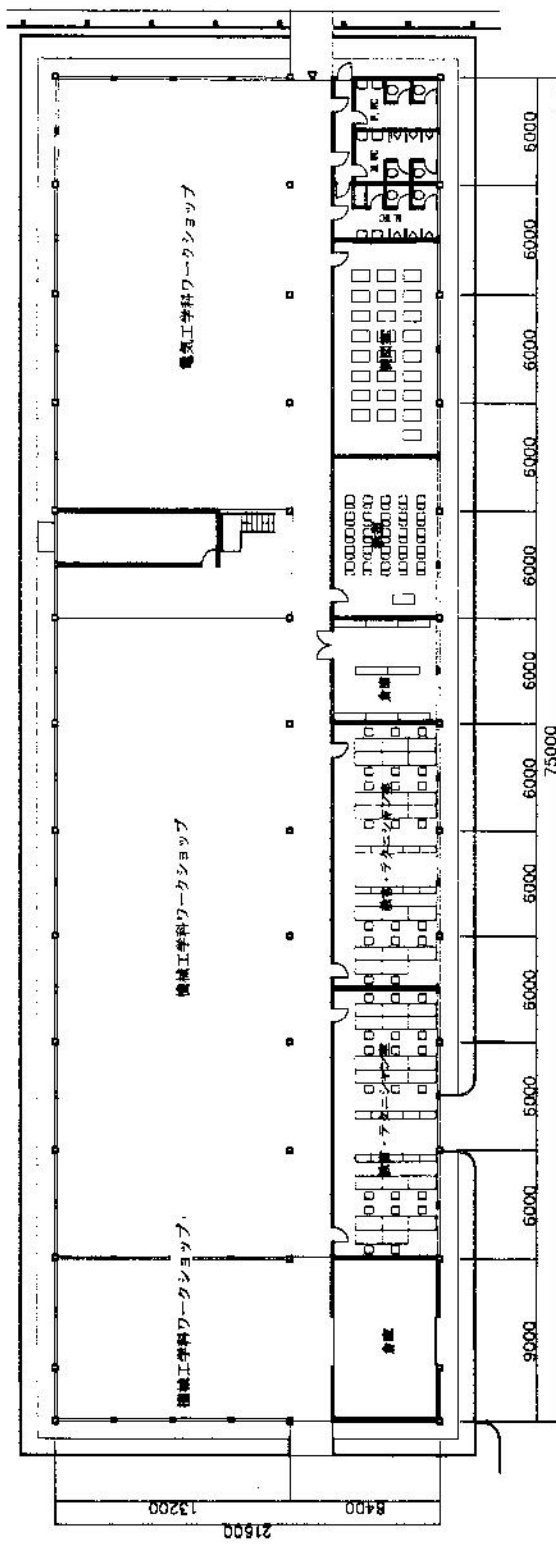


1階平面図




4. 新電気・機械ワークショップ棟平面図

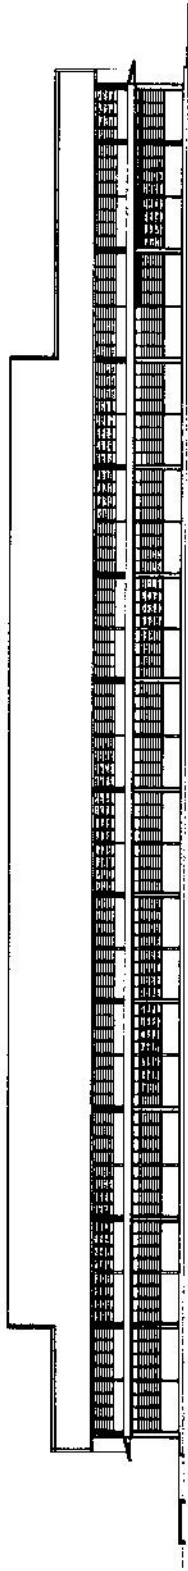


南側立面図

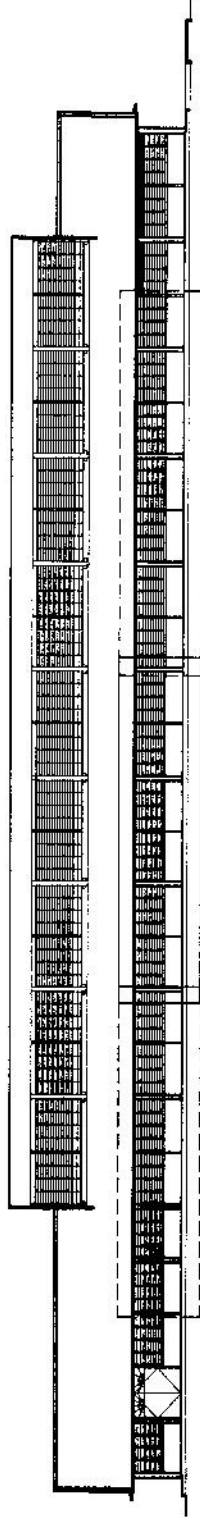

北側立面図

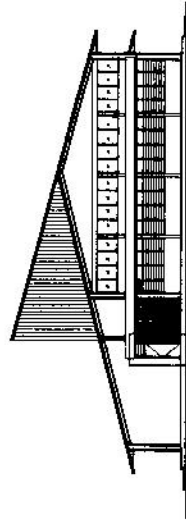


東側立面図

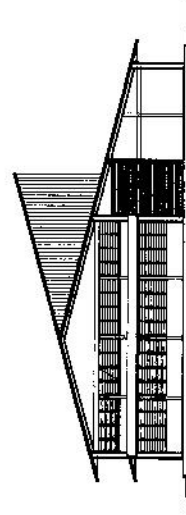


西側立面図




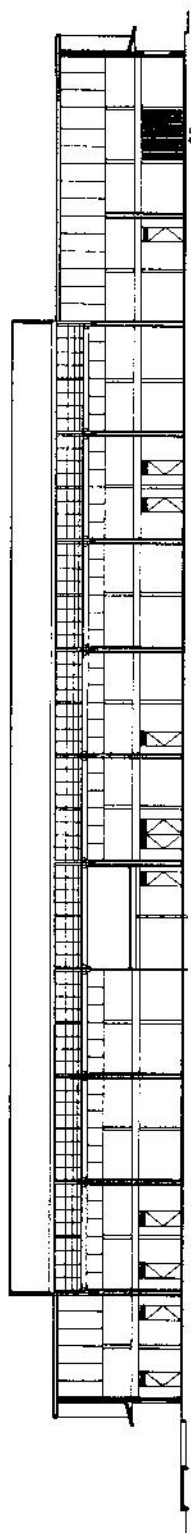


東西断面図

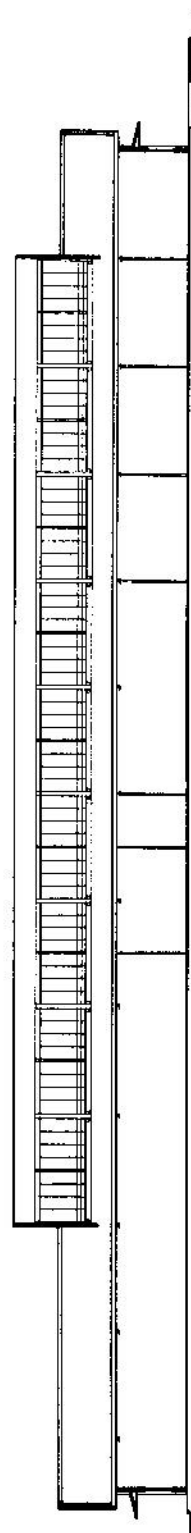


西東断面図

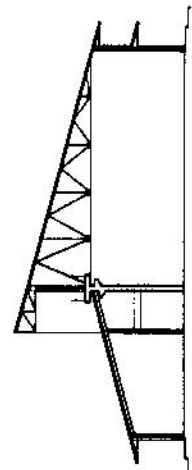

北南断面図

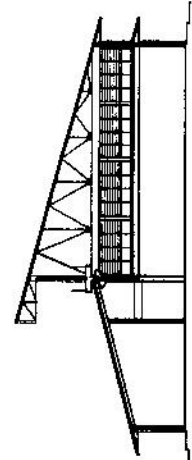


北南断面図

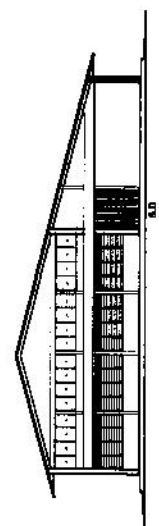


内部展開図



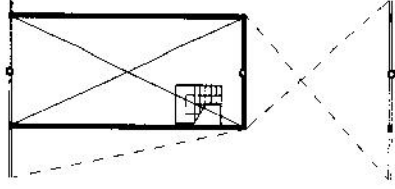

中2階平面図

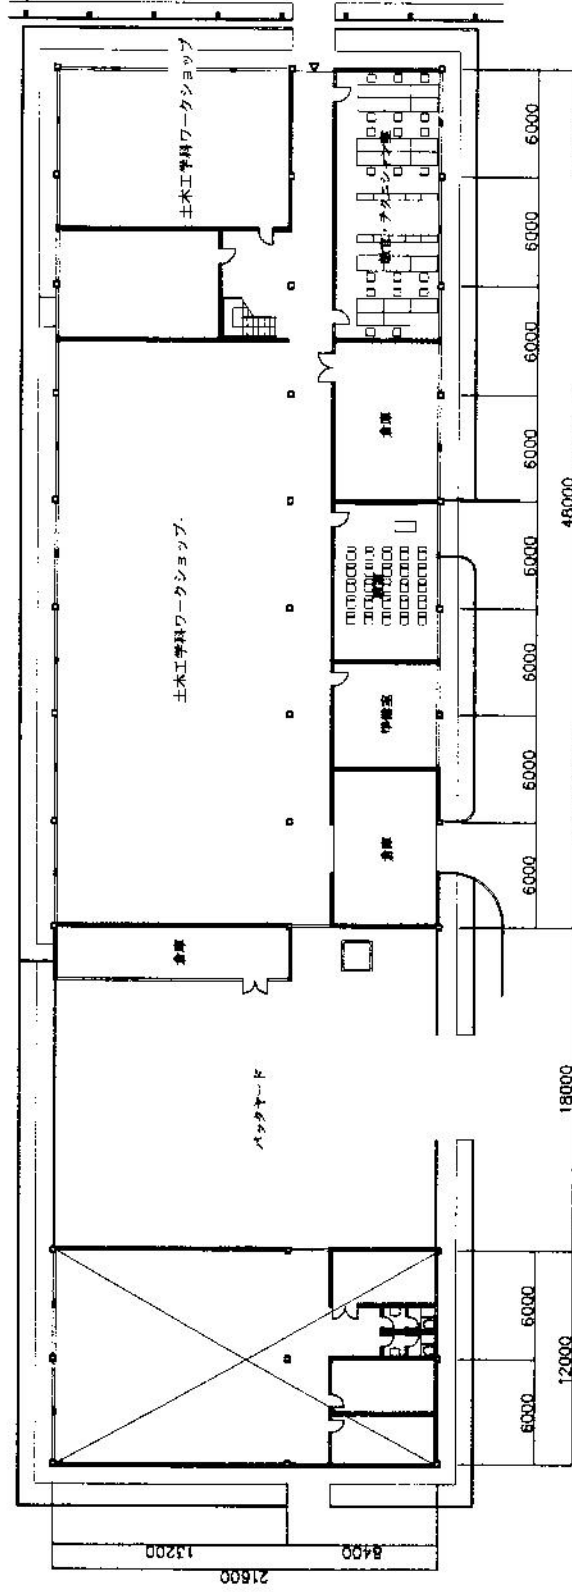


1階平面図




7. 新土木ワークショップ棟平面図



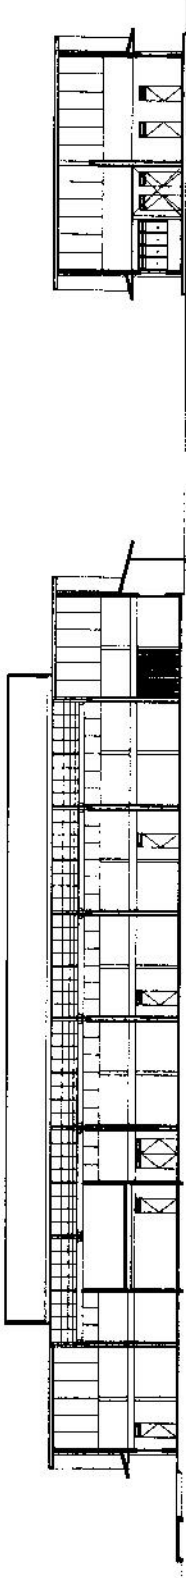

東西断面図

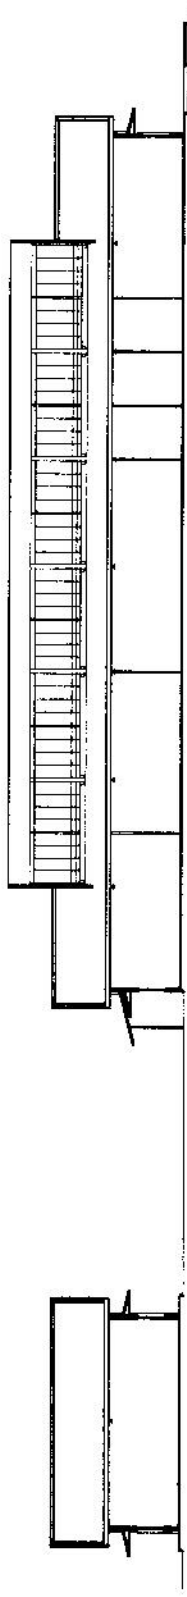


西東断面図




北南断面図

北南断面図




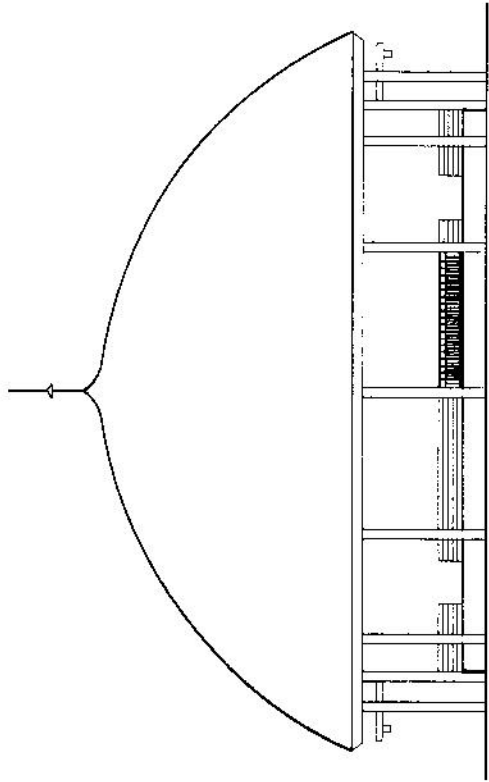


立面図

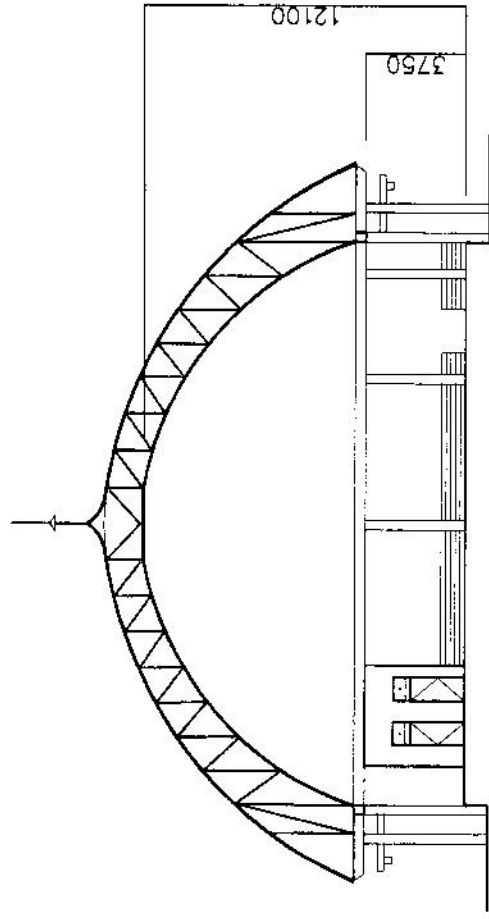


断面図

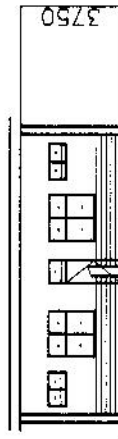


厨房立面図

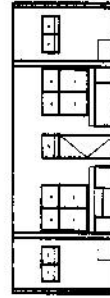


厨房展開図

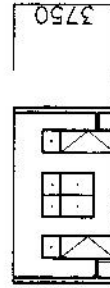

厨房展開図





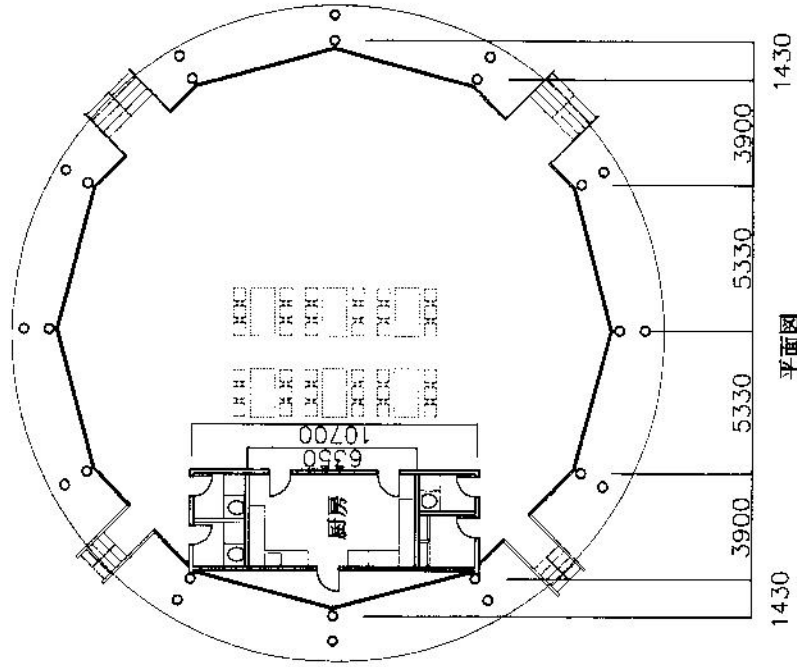


平面図

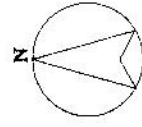


10. 食堂・厨房

11. 門衛所, その他

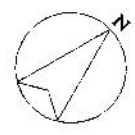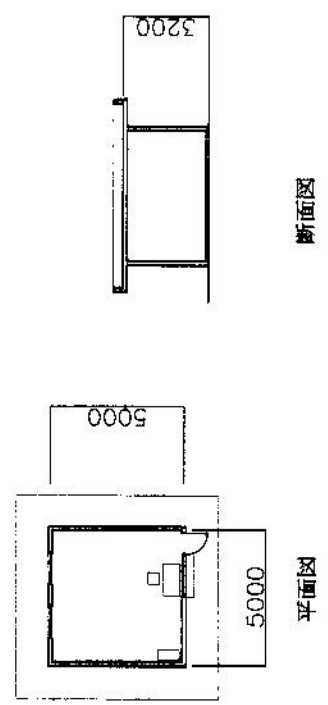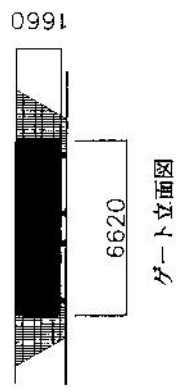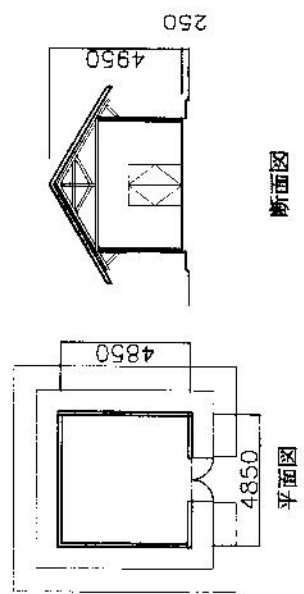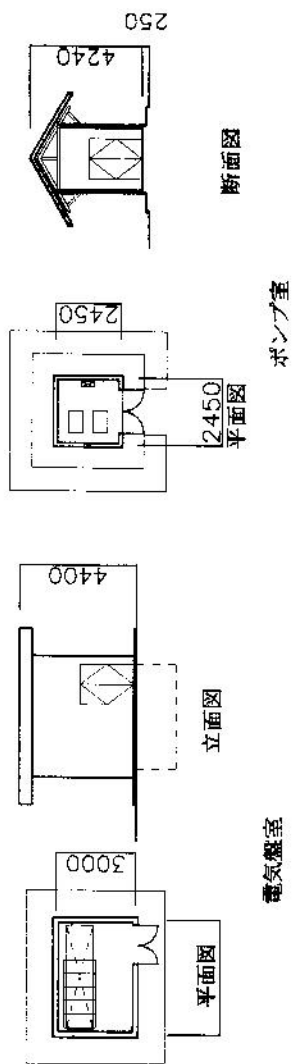


番号	機材名	数量
FUD-13	教室用テーブル付椅子	225
FUD-7	教卓	9
FUD-23	教室用黒板	9
FUD-29	黒幕カーテン	20m <sup>2</sup>
FUD-7	物理実験用テーブル	2
FUD-21	物理実験器具納庫	2
FUD-32	掲示板	2
GPD-2	実習機材用発電機	1

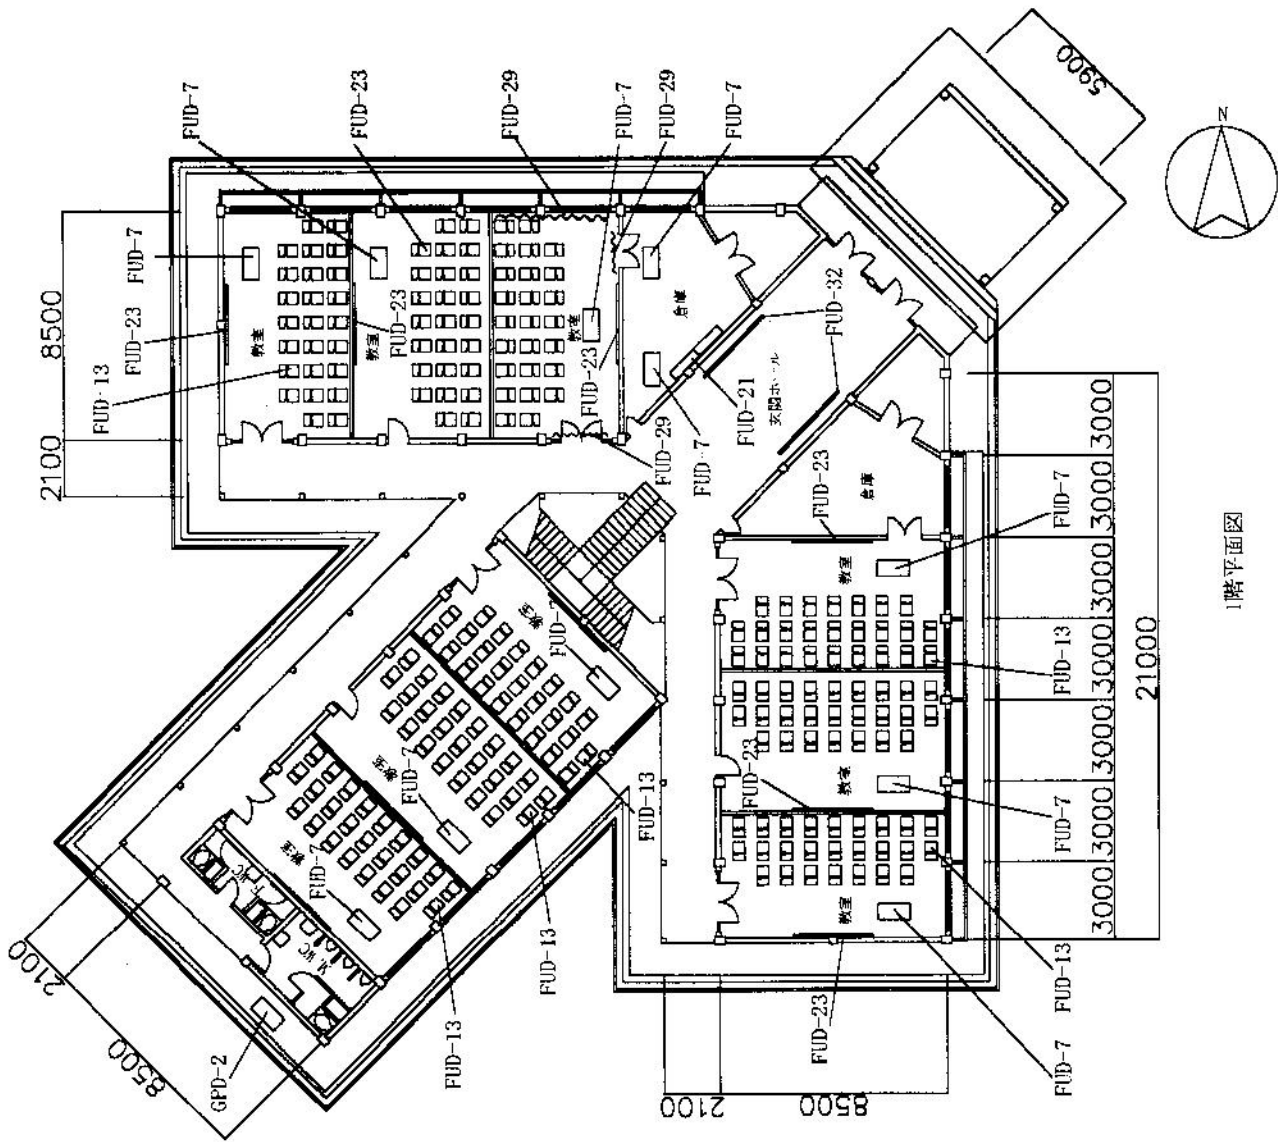


1階平面図

番号	機材名	数量
学部長室		
FUD-1	事務用袖机	1
FUD-8	肘掛椅子-タイプA	1
FUD-16	書棚-タイプA	1
副学部長室		
FUD-2	事務片袖机-タイプA	1
FUD-9	肘掛椅子-タイプB	1
FUD-17	書棚-タイプB	1
副学部長+事務管理室		
FUD-2	事務片袖机-タイプA	1
FUD-9	肘掛椅子-タイプB	1
FUD-17	書棚-タイプB	1
FUD-3	事務片袖机-タイプB	5
FUD-11	肘掛椅子-タイプD	5
FUD-20	書架	3
学科長室		
FUD-3	事務片袖机-タイプB	3
FUD-10	肘掛椅子-タイプC	3
FUD-18	書棚-タイプC	3
会議室		
FUD-5	会議用テーブル	10
FUD-12	会議用椅子	20
図書室		
FUD-6	閲覧机	25
FUD-14	閲覧用椅子	25
FUD-20	書架	15
FUD-3	事務片袖机-タイプB	1
FUD-11	肘掛椅子-タイプD	1
コンピュータ室		
FUD-25	パソコンテーブル	26
FUD-26	パソコン用椅子	26
FUD-27	プリンターテーブル	2
FUD-24	白板	1

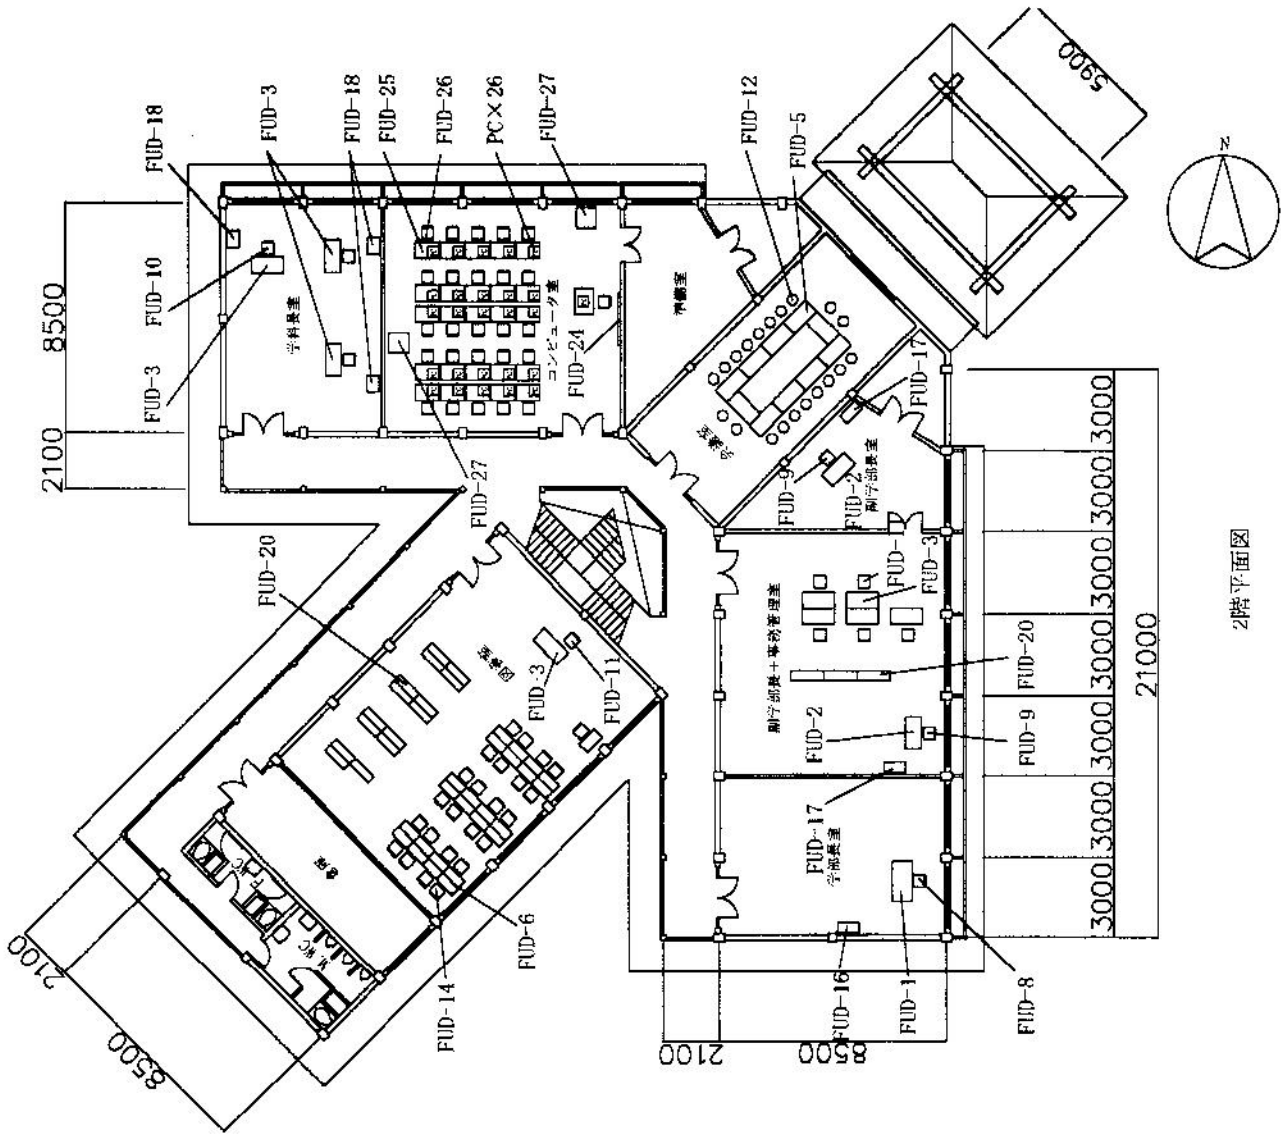


2階平面図

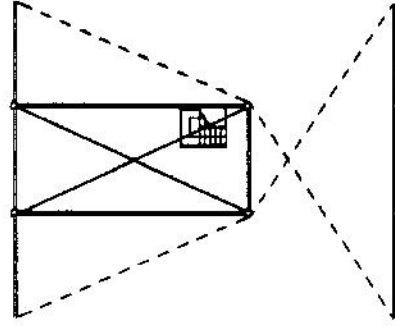


中2階平面図

番号	機材名	数量	番号	機材名	数量
MED-1	機械料ワークショップ	1	FUD-18	電気料ワークショップ	1
MED-2	普通発電機	1	FUD-19	電動機実験装置(3相)	1
MED-3	立アライメント	1	FUD-4	事務用複機-タイプC	40
MED-4	形削り盤	1	FUD-11	附掛椅子-タイプD	40
MED-5	のこ盤	1	FUD-19	書機-タイプD	20
MED-6	両頭クラインダ-	1	FUD-22	スケジュール板	2
MED-8	エンジン駆動式溶接機	1	教室		
MED-9	アーク溶接機	1	FUD-13	教室用テーブル付椅子	25
MED-10	万能折り曲げ機	1	FUD-23	教室用黒板	1
MED-23	シヤ-リンダマ-シ-ン	1	FUD-7	教卓	1
MED-50	卓上ボ-ル盤	1	製図室		
MED-51	空気圧実習装置	1	DRD-1	平行定規付き製図板	25
MED-51	油圧実習装置	1	FUD-24	白板	1
MED-53	材料試験機	1			
GPD-1	実習機材用発電機	1			

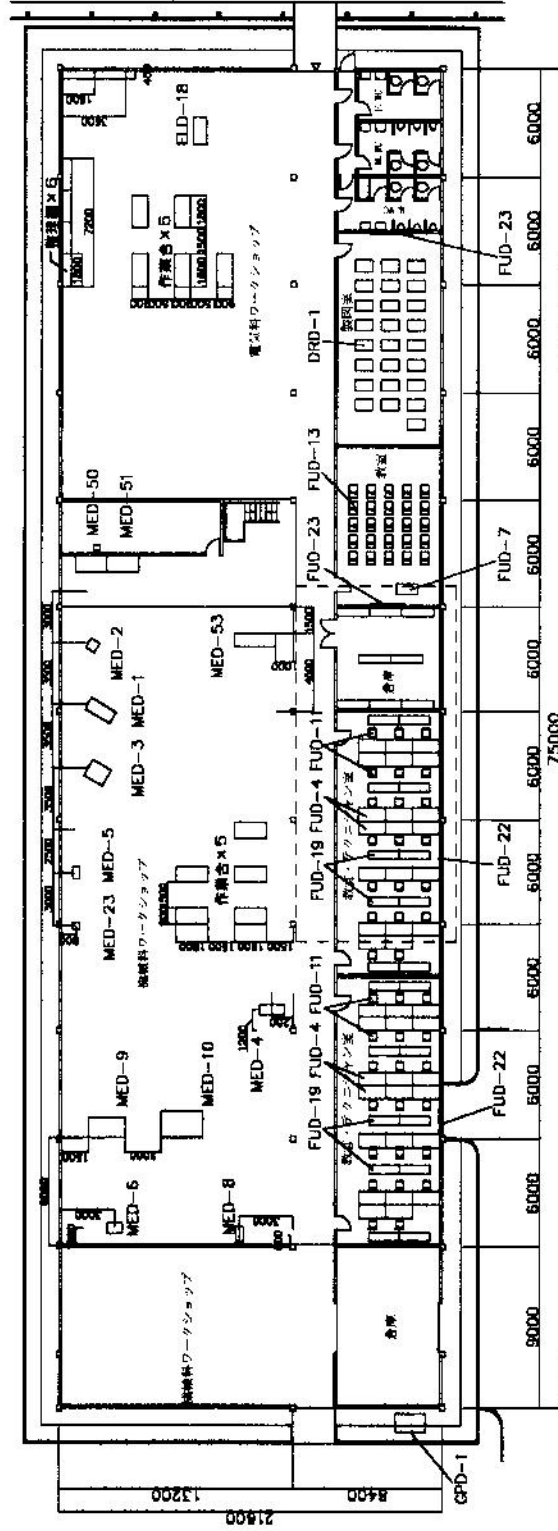


1階平面図


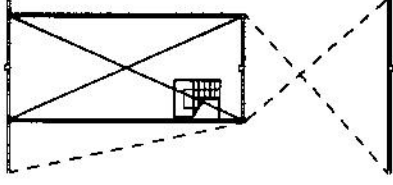


中2階平面図

番号	機材名	数量	番号	機材名	数量
土木科ワークショップ			教員・テクニシャン室		
CVD-1	エンカト田式乾燥機	1	RD-4	事務片袖机-タイプA	20
CVD-2	土器乾燥機	1	RD-11	片袖椅子-タイプD	20
CVD-5	マニキュアル乾燥機	1	RD-19	書棚-タイプD	10
GFD-1	実習機材用送電機	1	FD-22	スケジュール板	1
教室					
FD-13	テーブル付椅子	25			
FD-23	黒板	1			
FD-7	教卓	1			

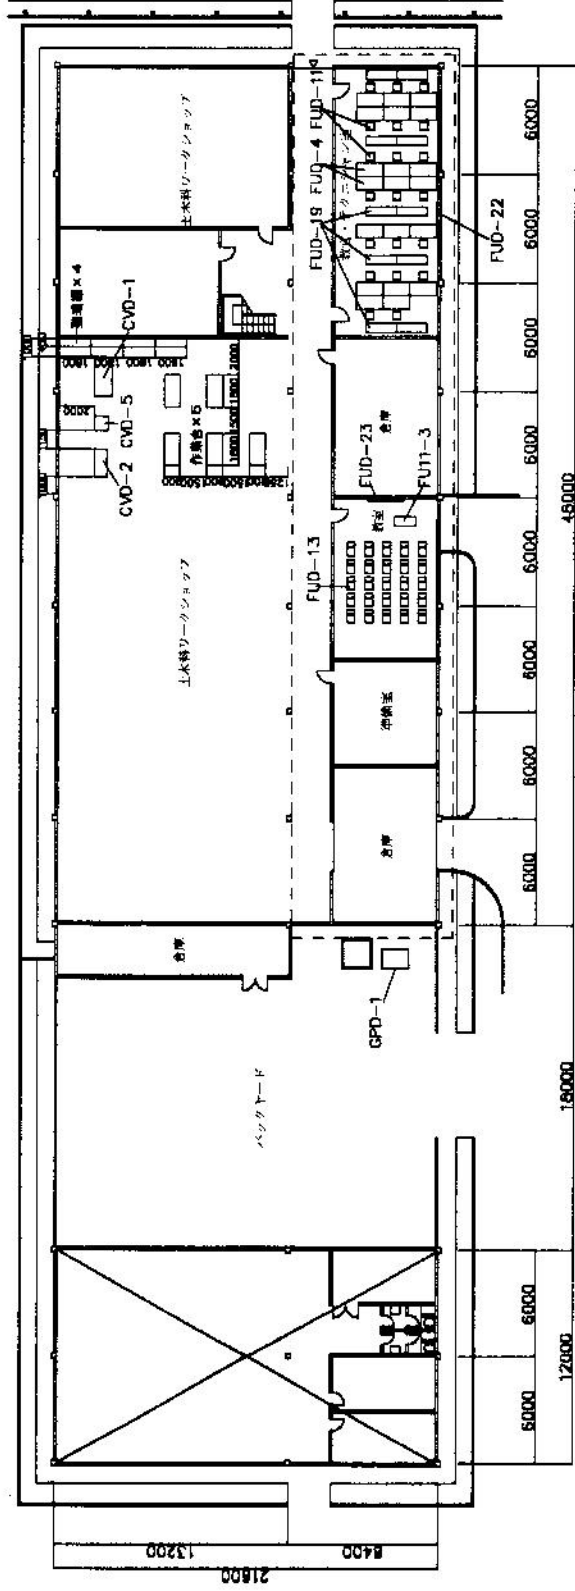


1階平面図

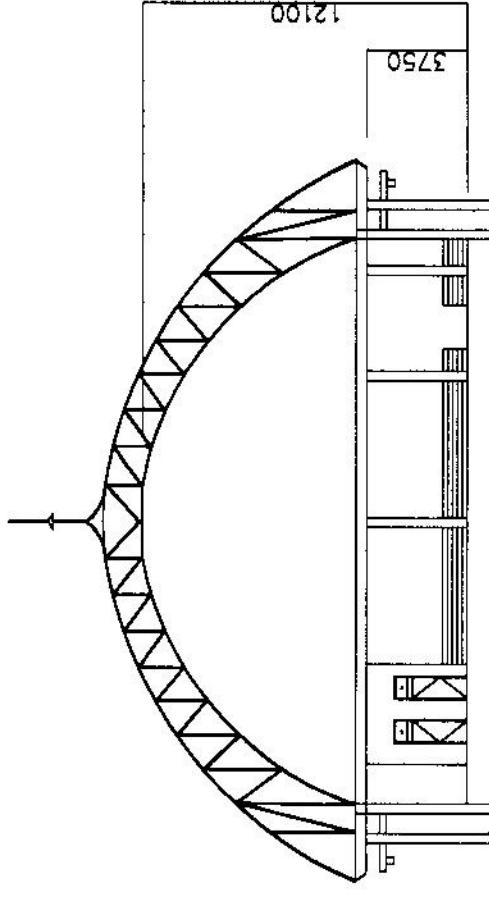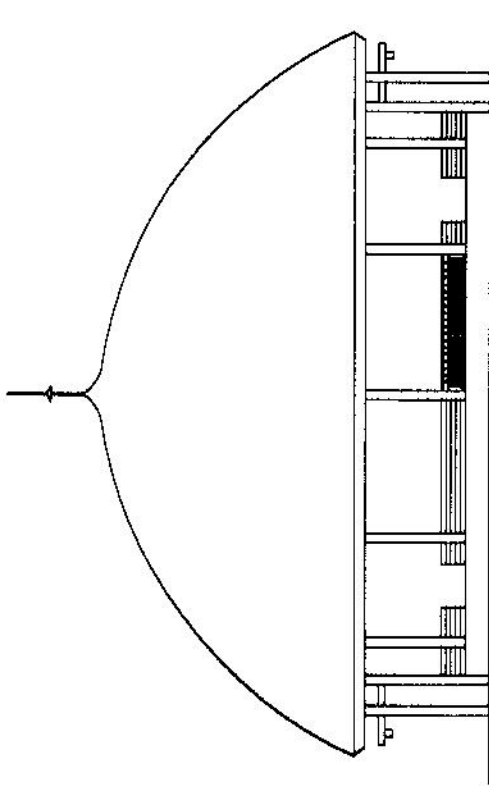


立面図

断面図


番号	機材名	数量
食堂		
FUD-30	食堂テーブル	6
FUD-31	食堂椅子	12

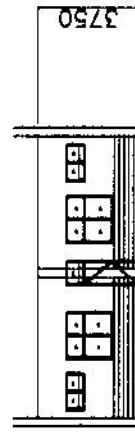


厨房立面図

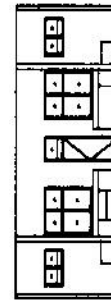

厨房展開図

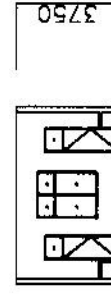

厨房展開図

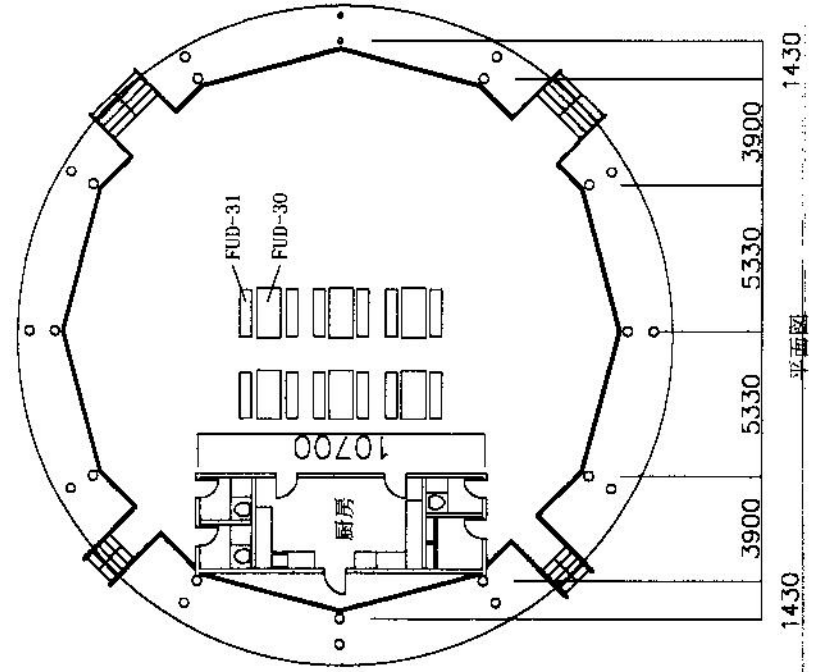

平面図