
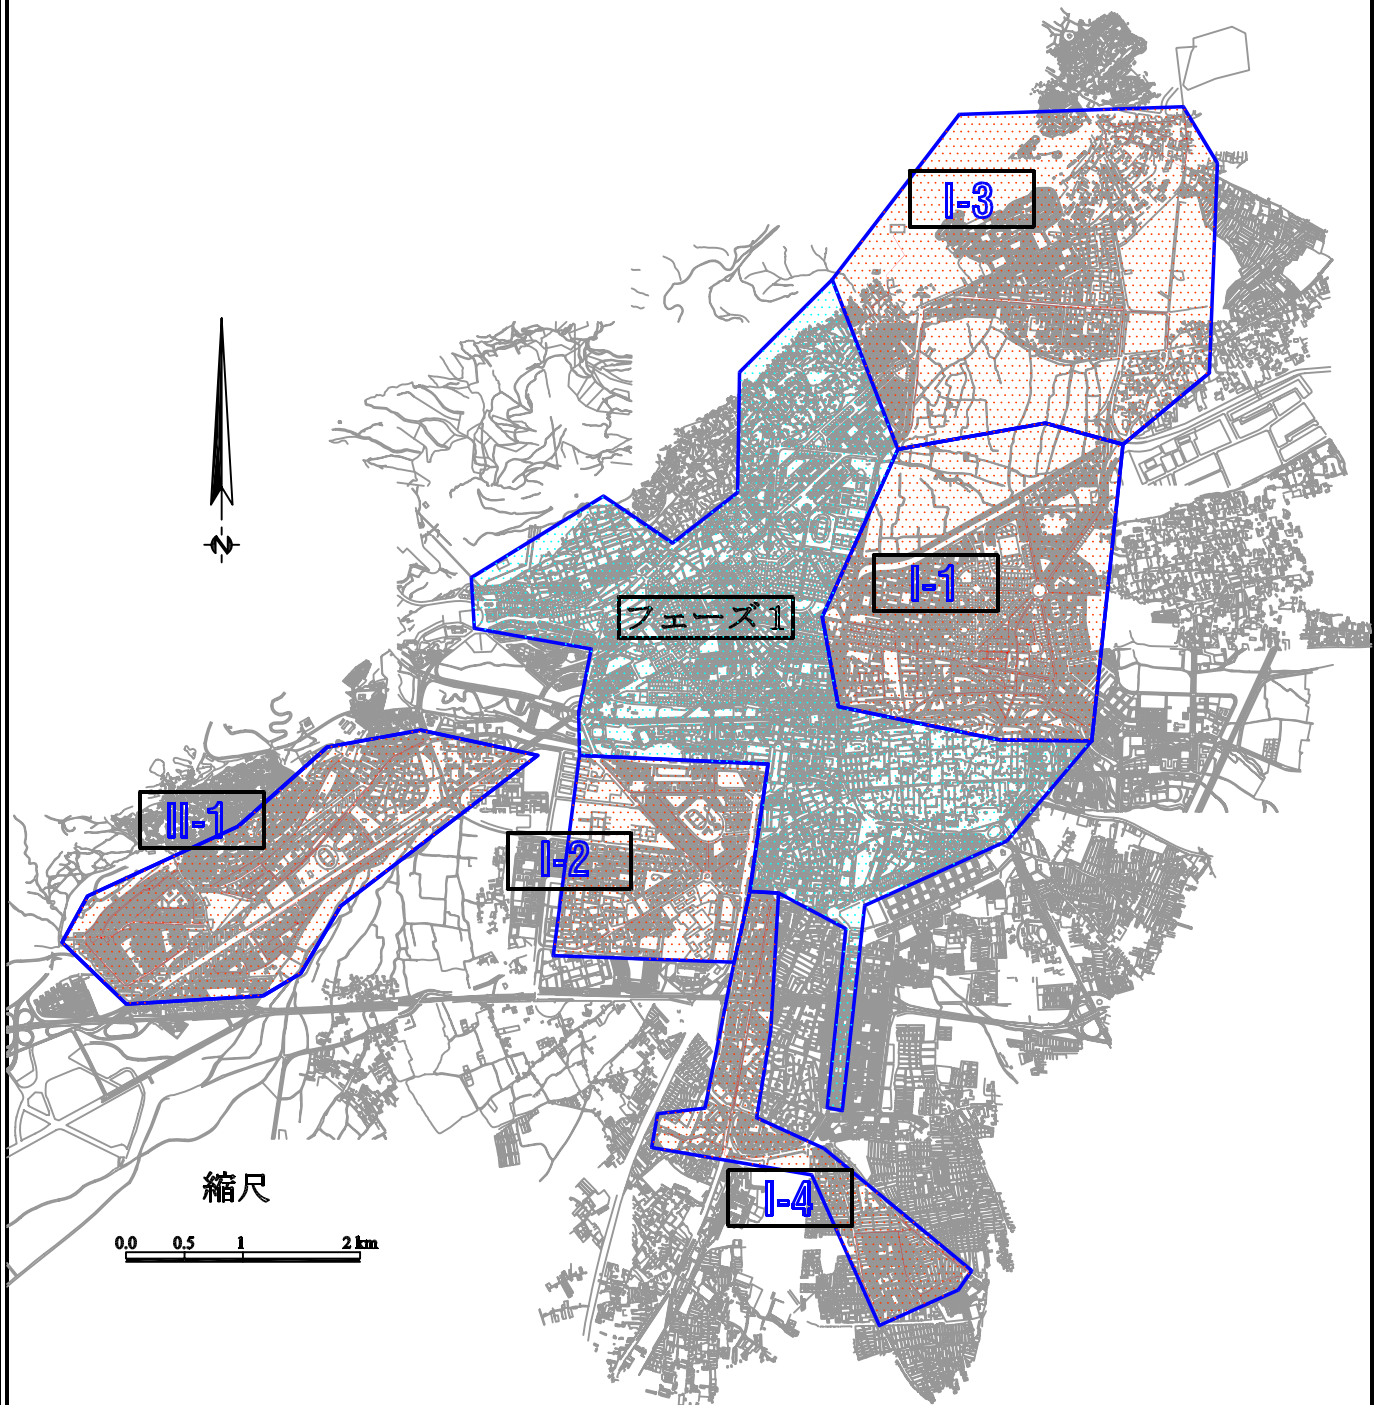
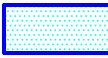



3-2-3 基本設計図

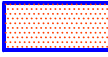

凡例	
	フェーズ1対象地区
	フェーズ2計画対象地区
	改修対象配水管路
I-1	バグダッド地区
I-2	カファルスセ地区
I-3	ベルゼ地区
I-4	ミダン地区
II-1	メゼ地区