


3-2-3 基本設計図

本プロジェクトの概略基本設計図は表 3-2-10 に示すとおりである。

表3-2-10 概略基本設計図集

図面番号	図 面 名 称	縮 尺	備 考
BG-01	連結バス一般図	図示の通り	
BG-02	大型バス一般図	図示の通り	
BG-03	カラブラマ・デポ 全体図	図示の通り	
BG-04	カラブラマ・デポ 修理場配置図	図示の通り	
BG-05	ノビ・ベオグラード・デポ 全体図	図示の通り	
BG-06	ノビ・ベオグラード・デポ 修理場配置図	図示の通り	

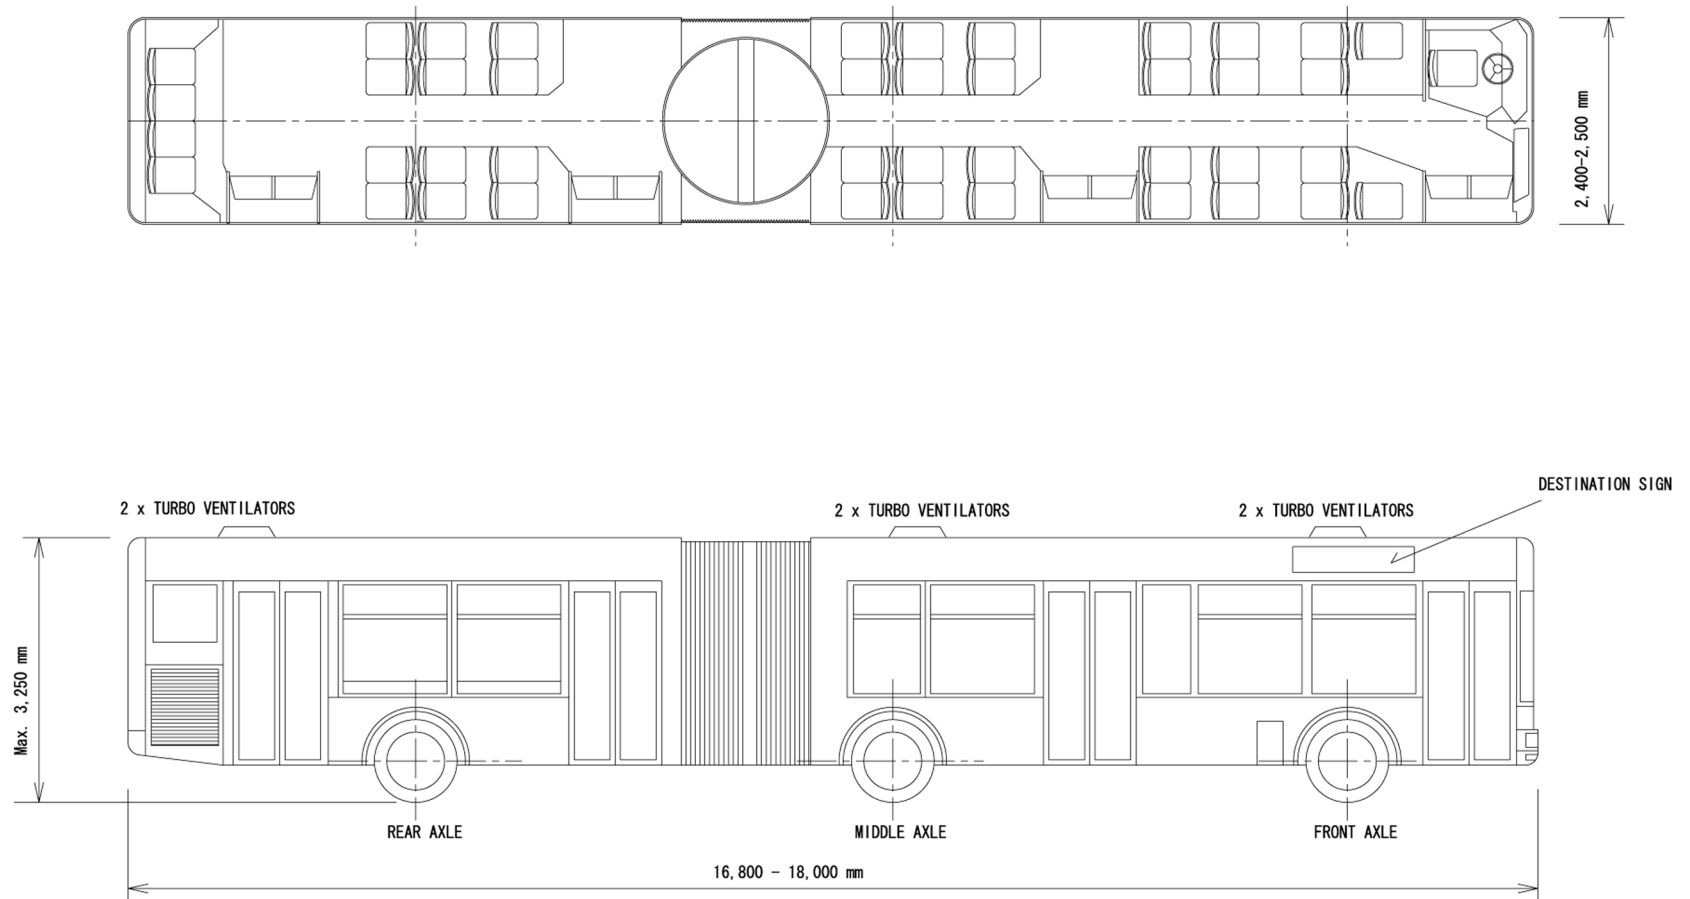


Note : The Number of Seat : Minimum 40 Seats

REFERENCE ONLY

Dwg. No. BG-01

Typical Drawing of Articulated Bus
連結バス一般図

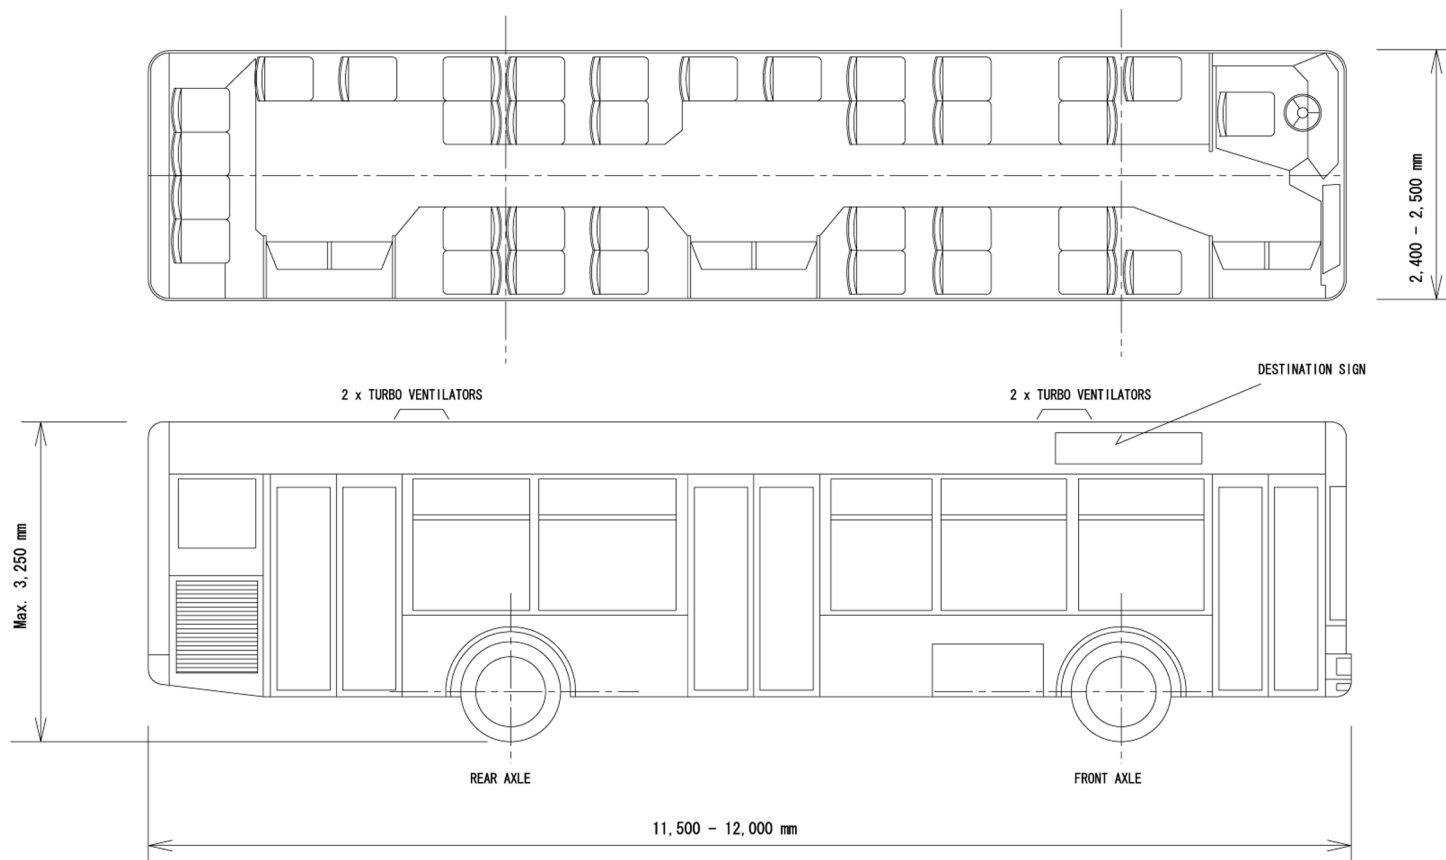

Note : The Number of Seat : Minimum 30 seats

REFERENCE ONLY

Dwg. No. BG-02

Typical Drawing of Standard Bus

大型バス一般図


Site area: Approx. 22,000m²



Legend

- A - Facility for bus maintenance
- A' - (floor) Traffic department
- B - Space for new vehicles maintenance
- B' - Spare parts storehouse - for new vehicles
- D - Parking space (100) for new buses (EDBR)
- D' - Parking space (34+18) for new vehicles (Japan's Grant Aid)
- E - Main entrance-exit
- F - Emergency exit

Capacity	
Parking place	200
Parking reserve	20
Facilities	20
Total:	240

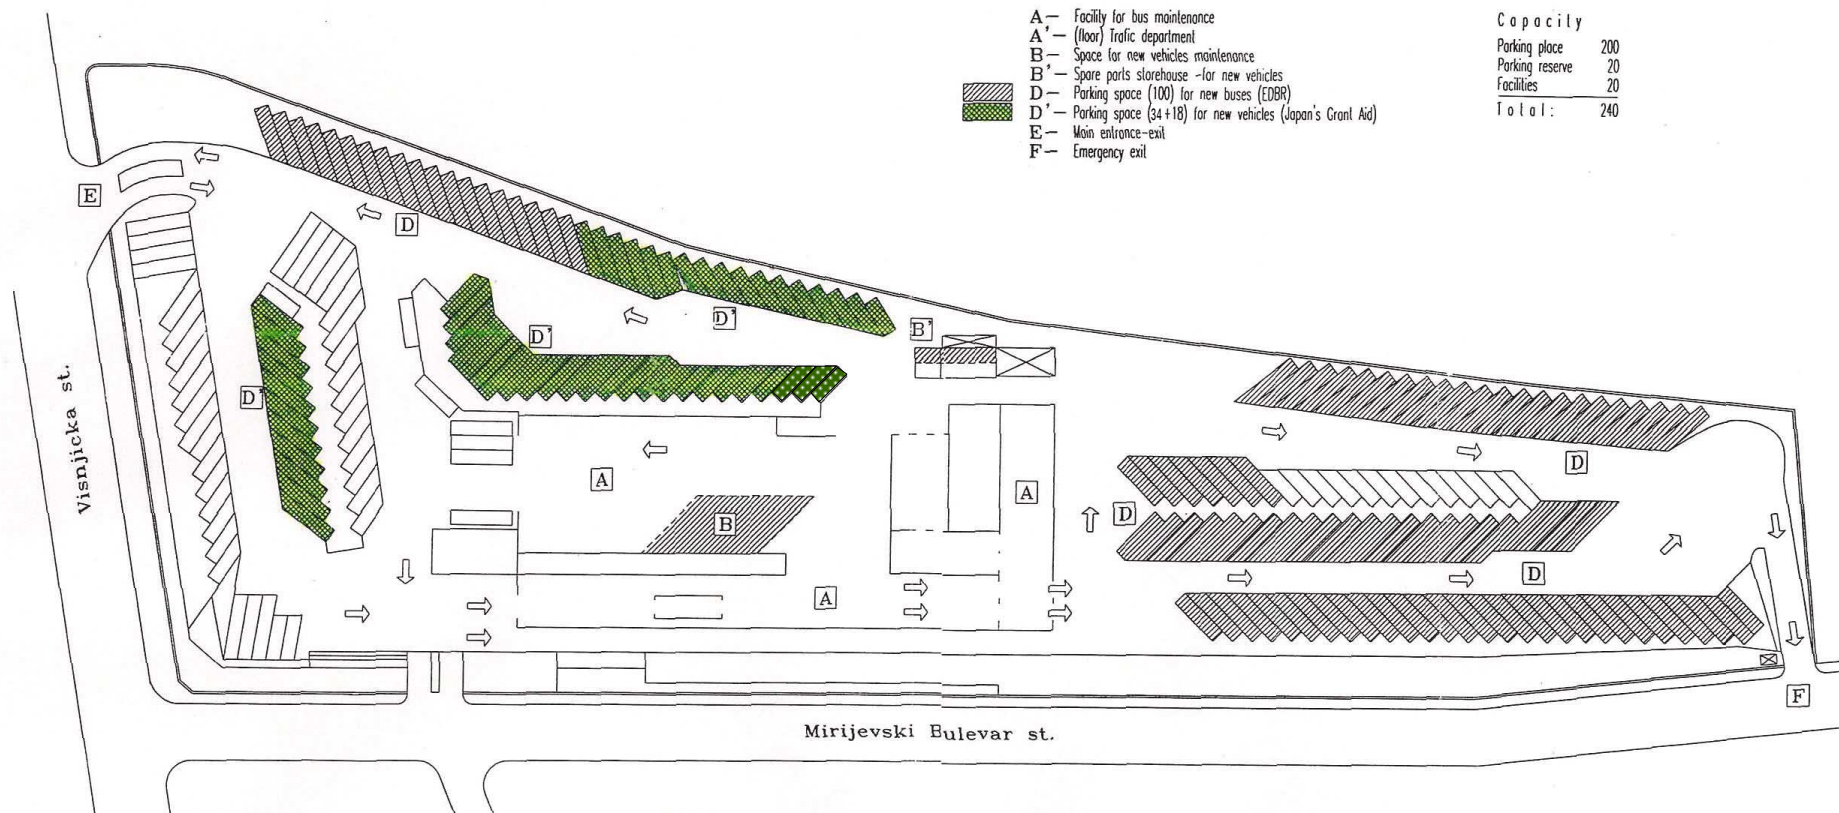

Dwg. No. BG-03 Layout Drawing of Karaburuma Depot

カラブルマ・デポ 全体図