



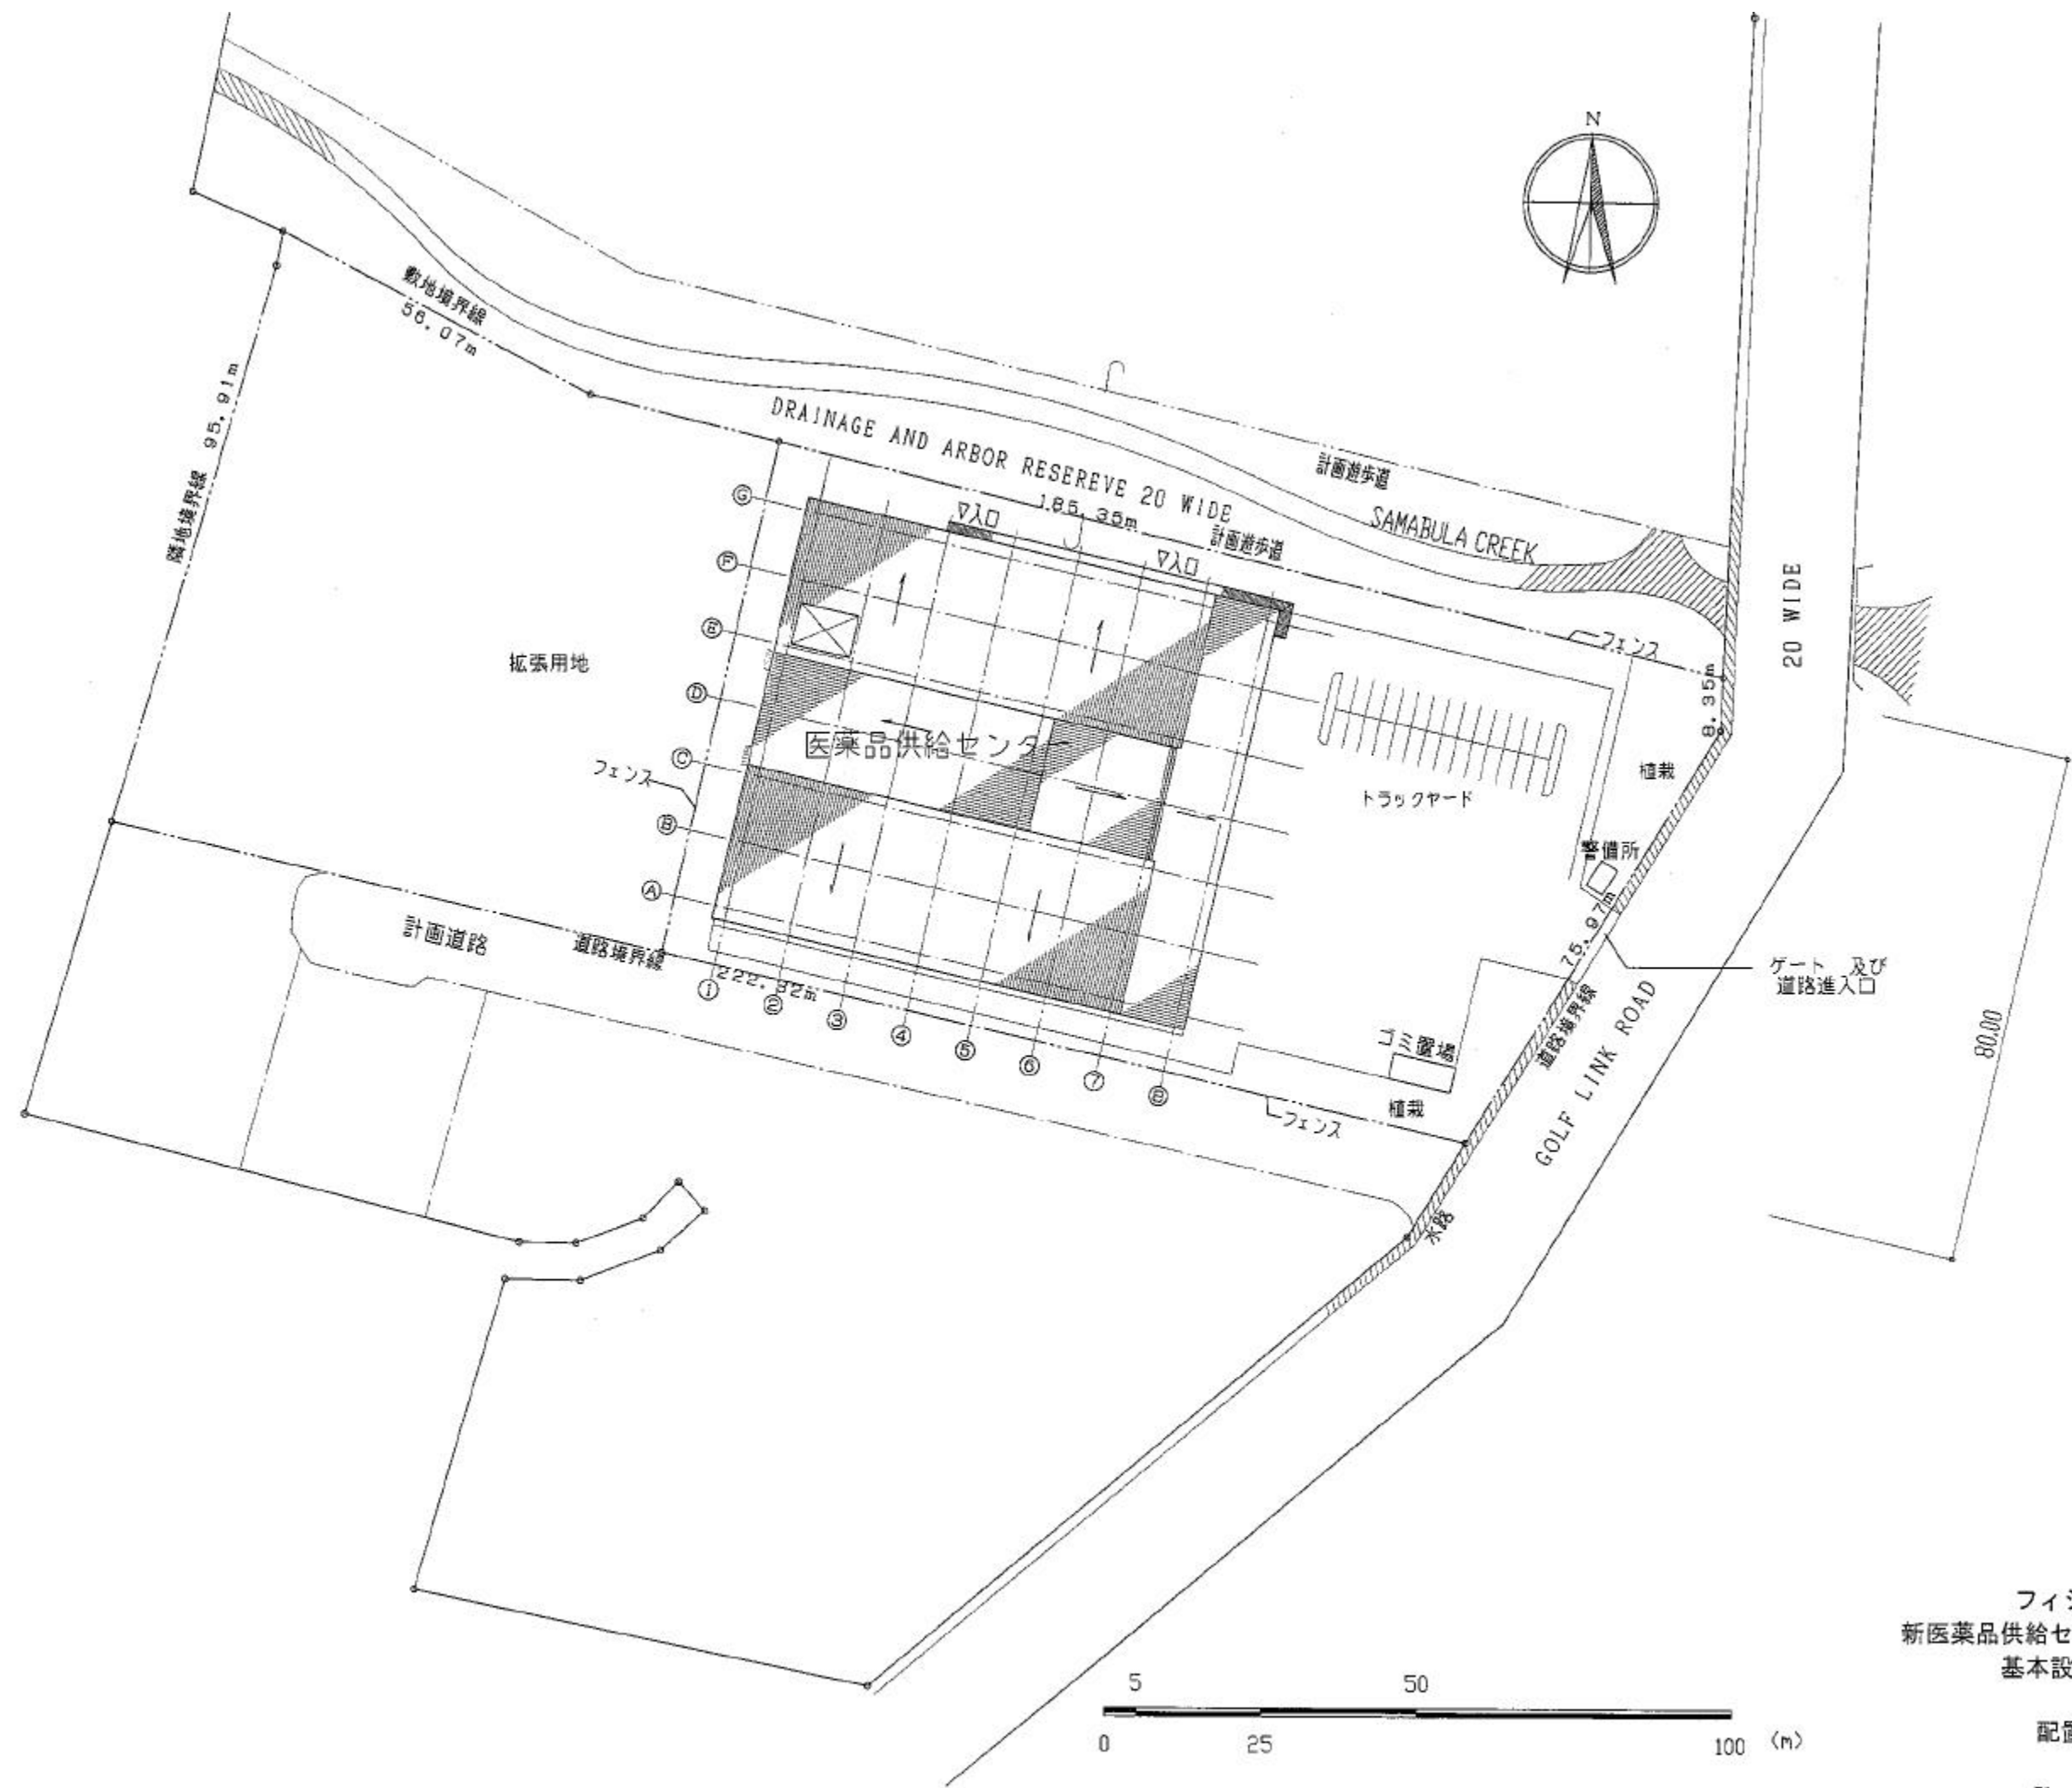

フィジー国
新医薬品供給センター建設計画
基本設計調査

配置図

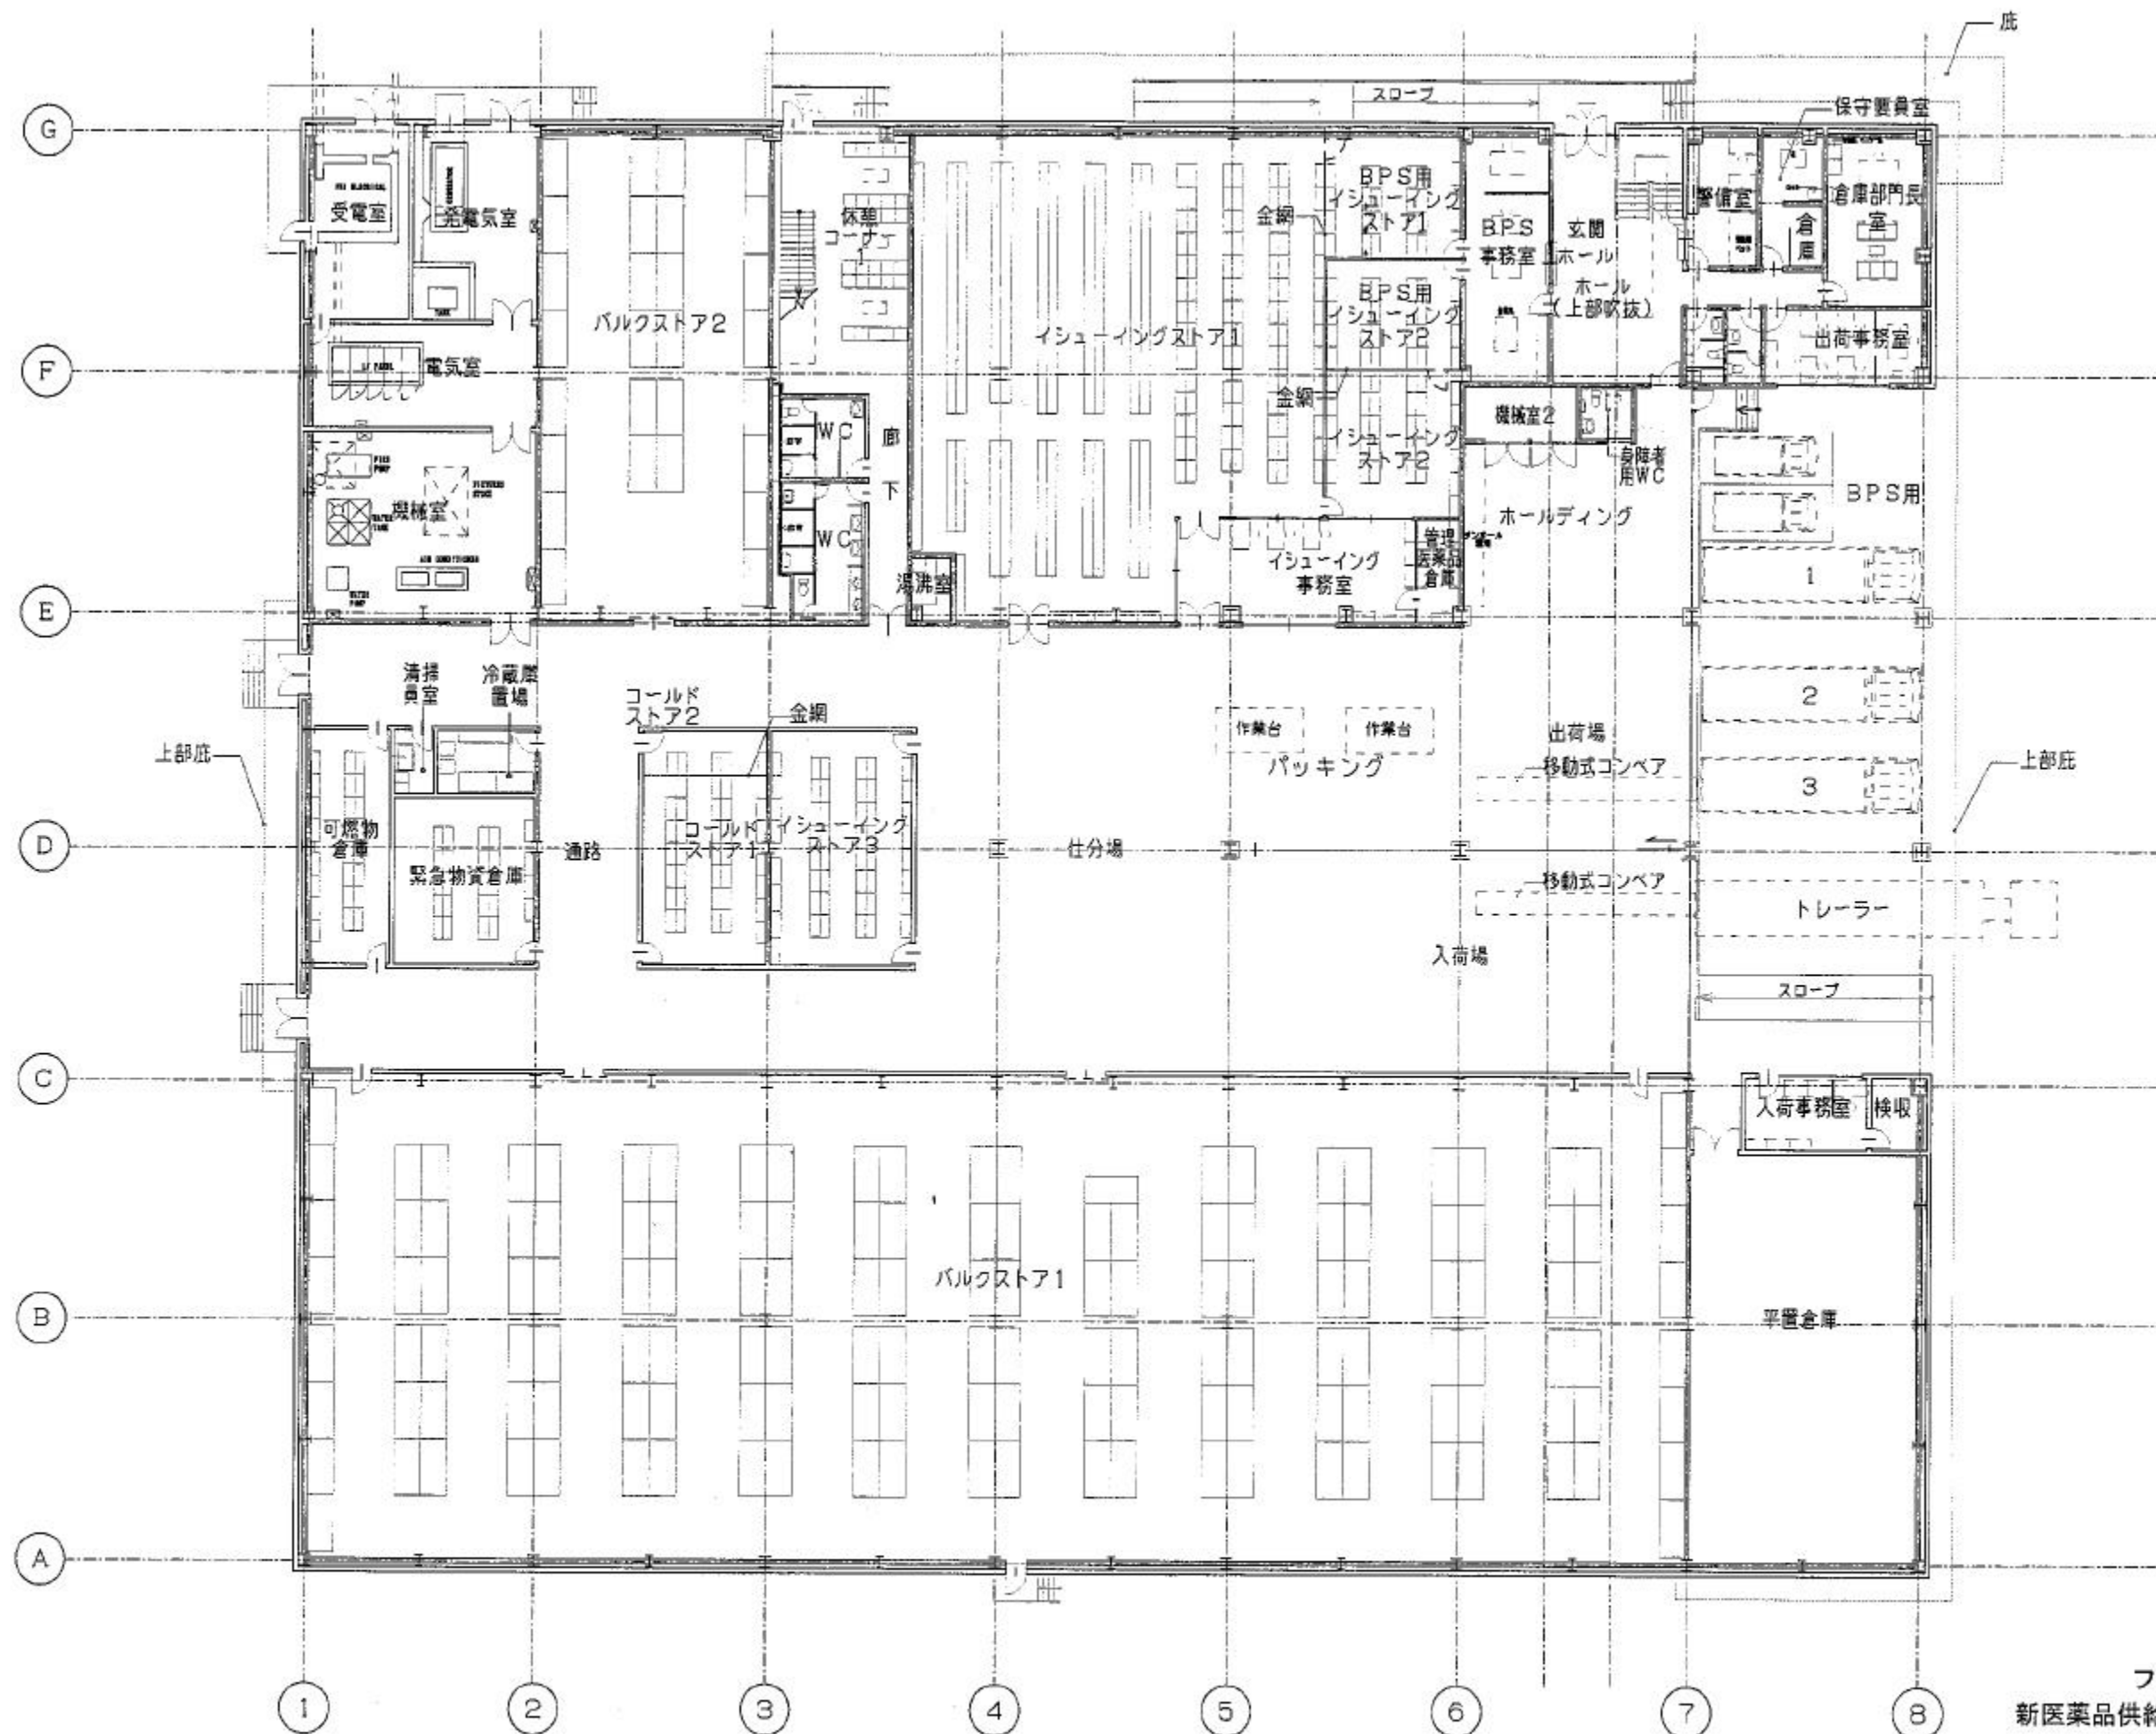

フィジー国
新医薬品供給センター建設計画
基本設計調査

1階平面図