




フィジー国  
新医薬品供給センター建設計画  
基本設計調査

2階平面図

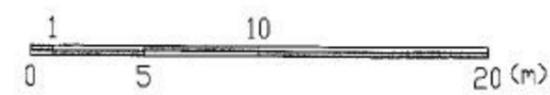


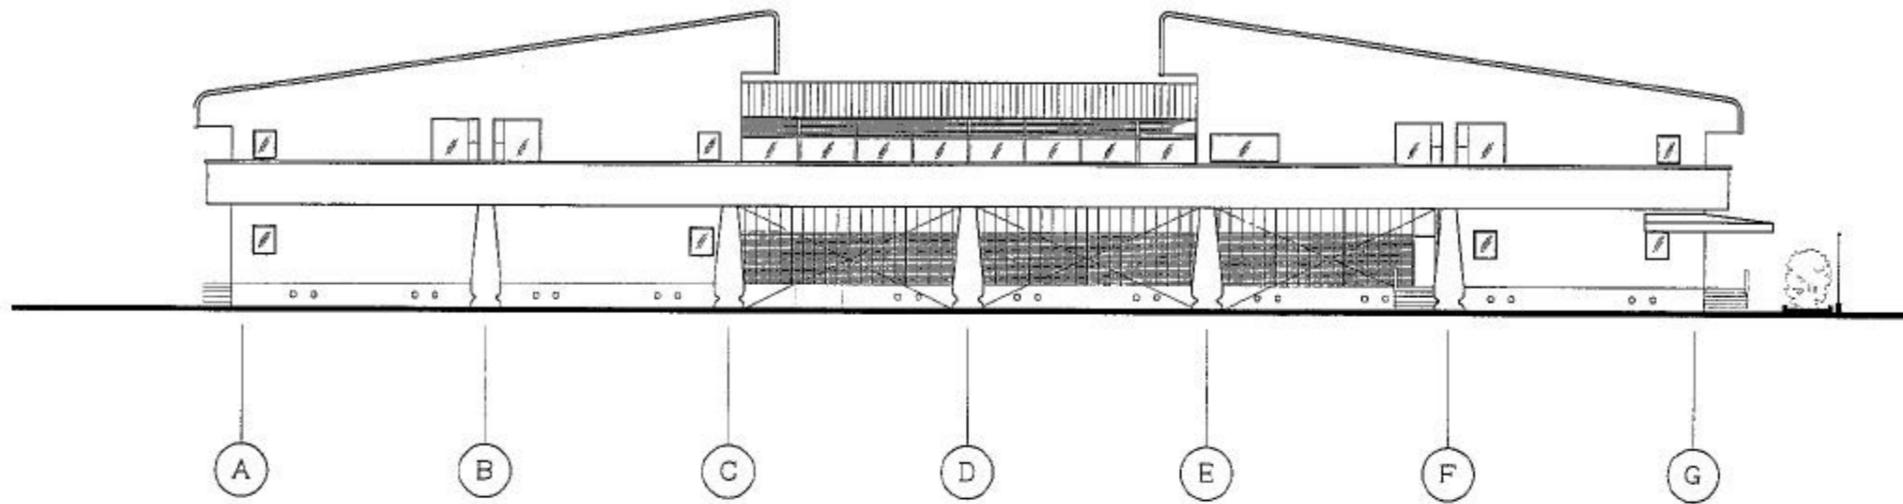

東側 立面図

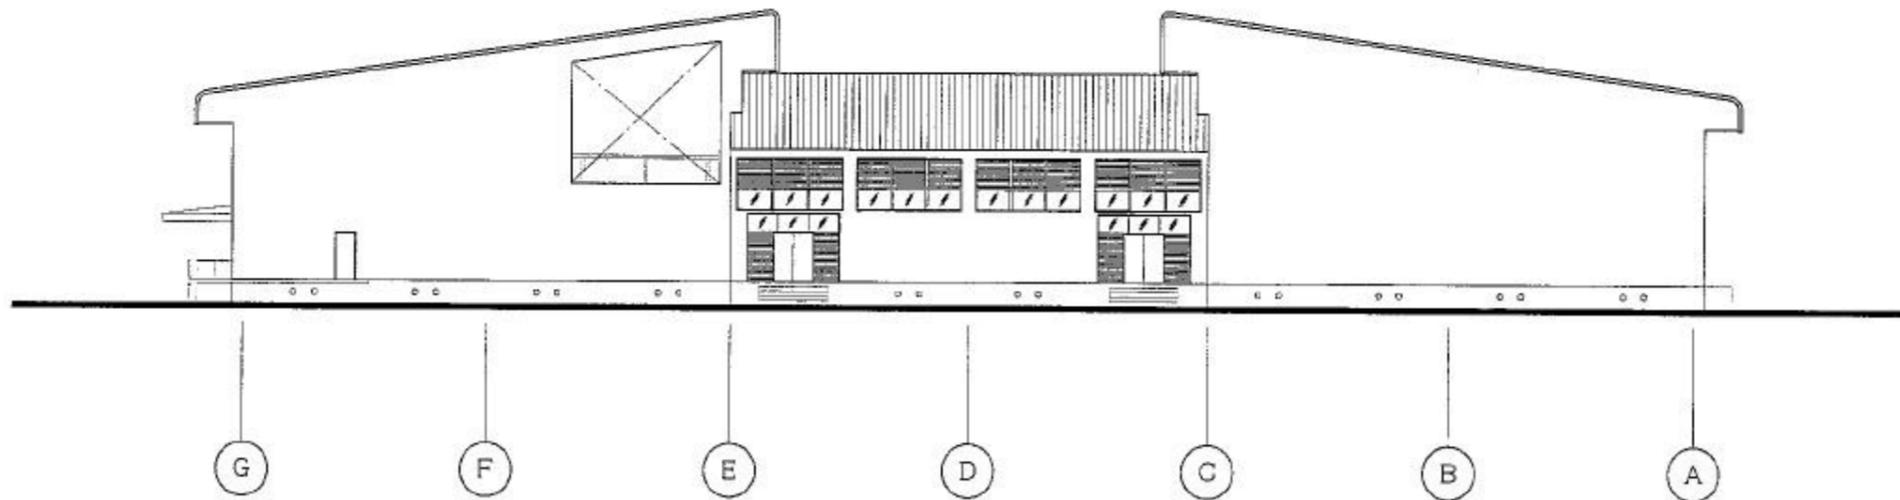


西側 立面図

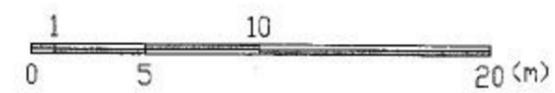


フィジー国  
新医薬品供給センター建設計画  
基本設計調査

立面図 1

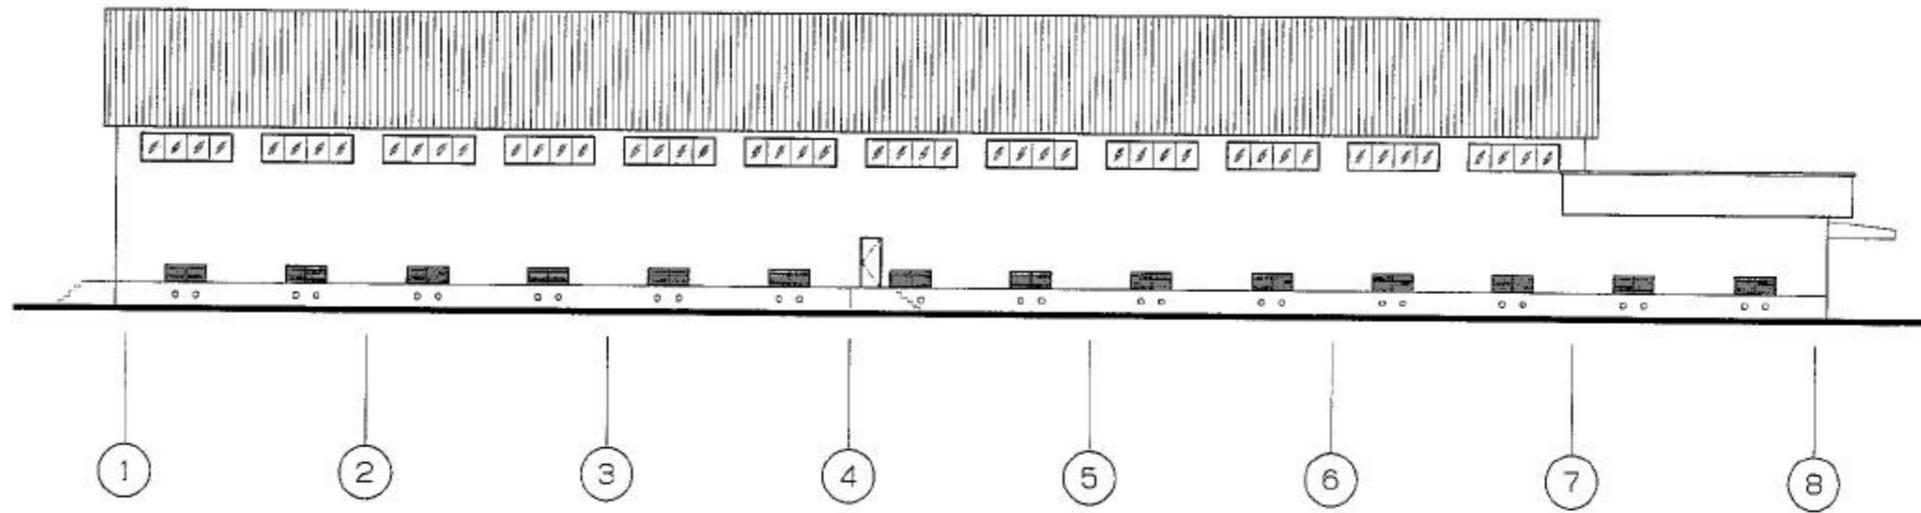

南側 立面図

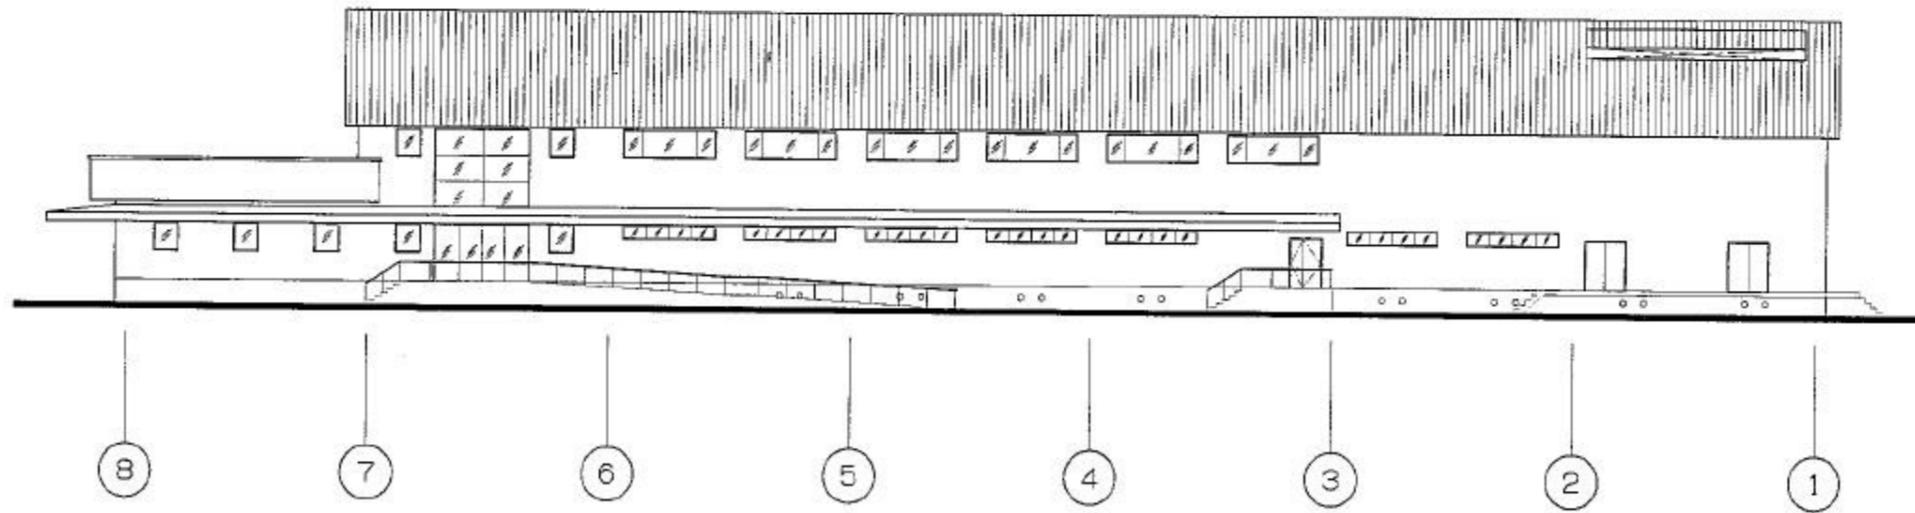

北側 立面図



フィジー国  
新医薬品供給センター建設計画  
基本設計調査

立面図 2