

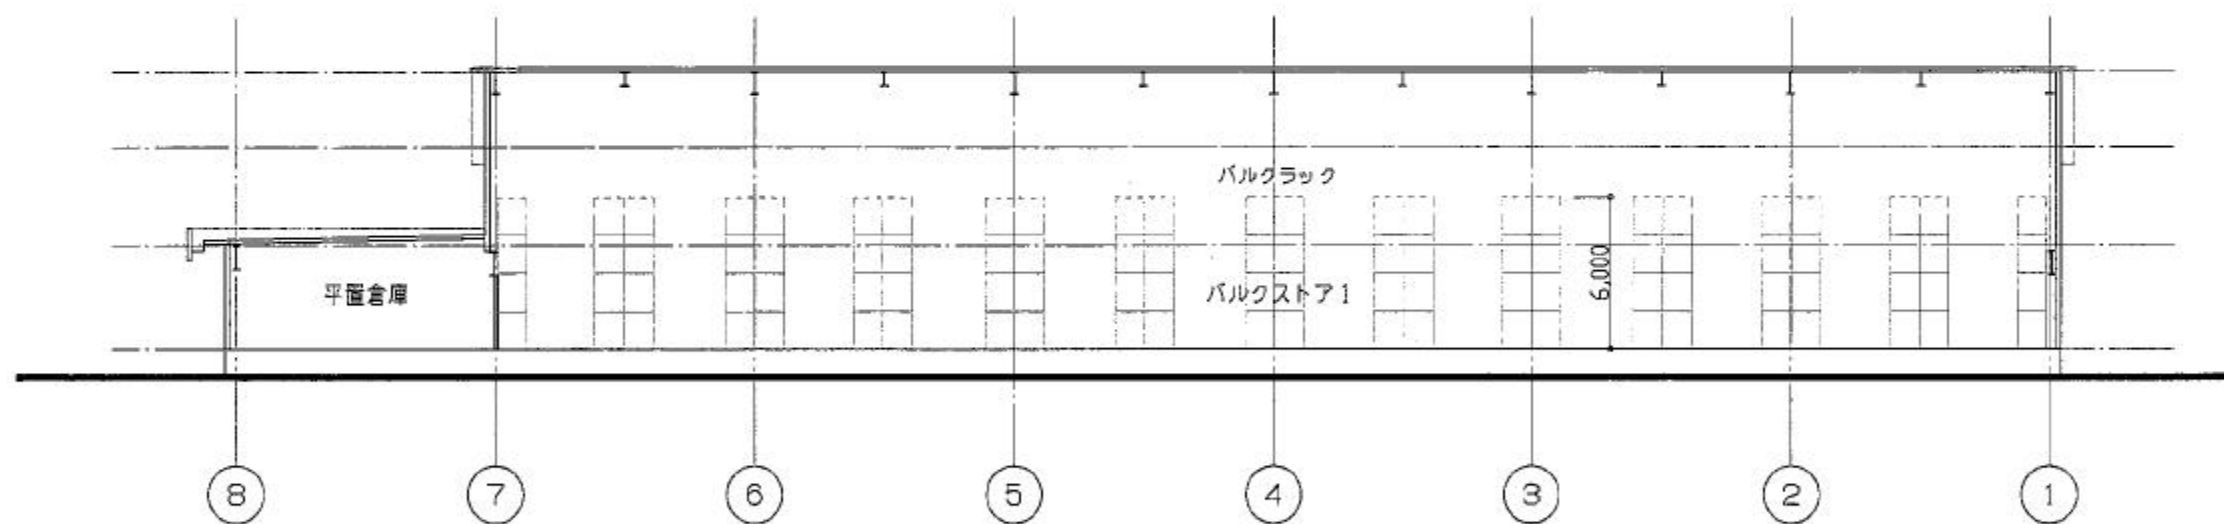
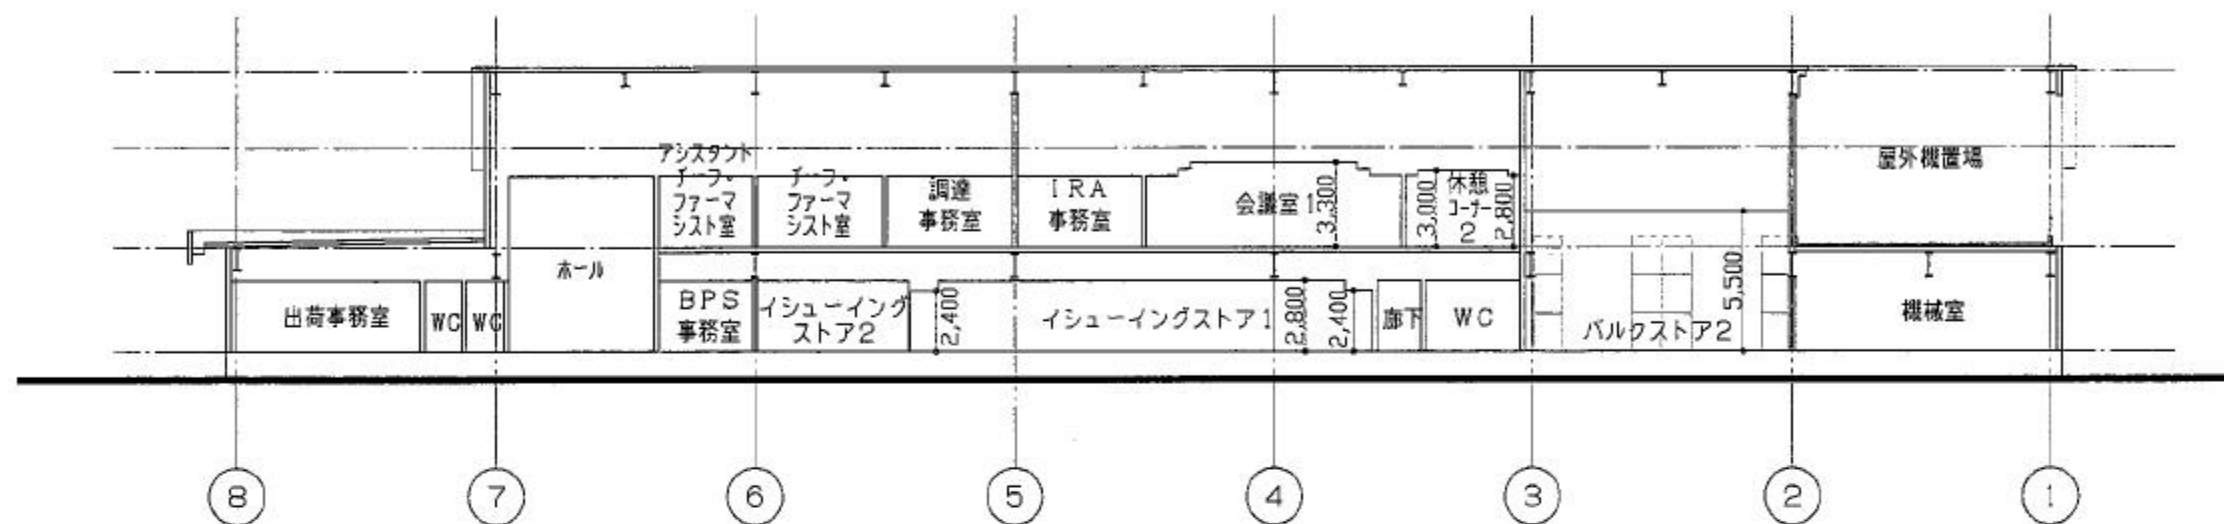


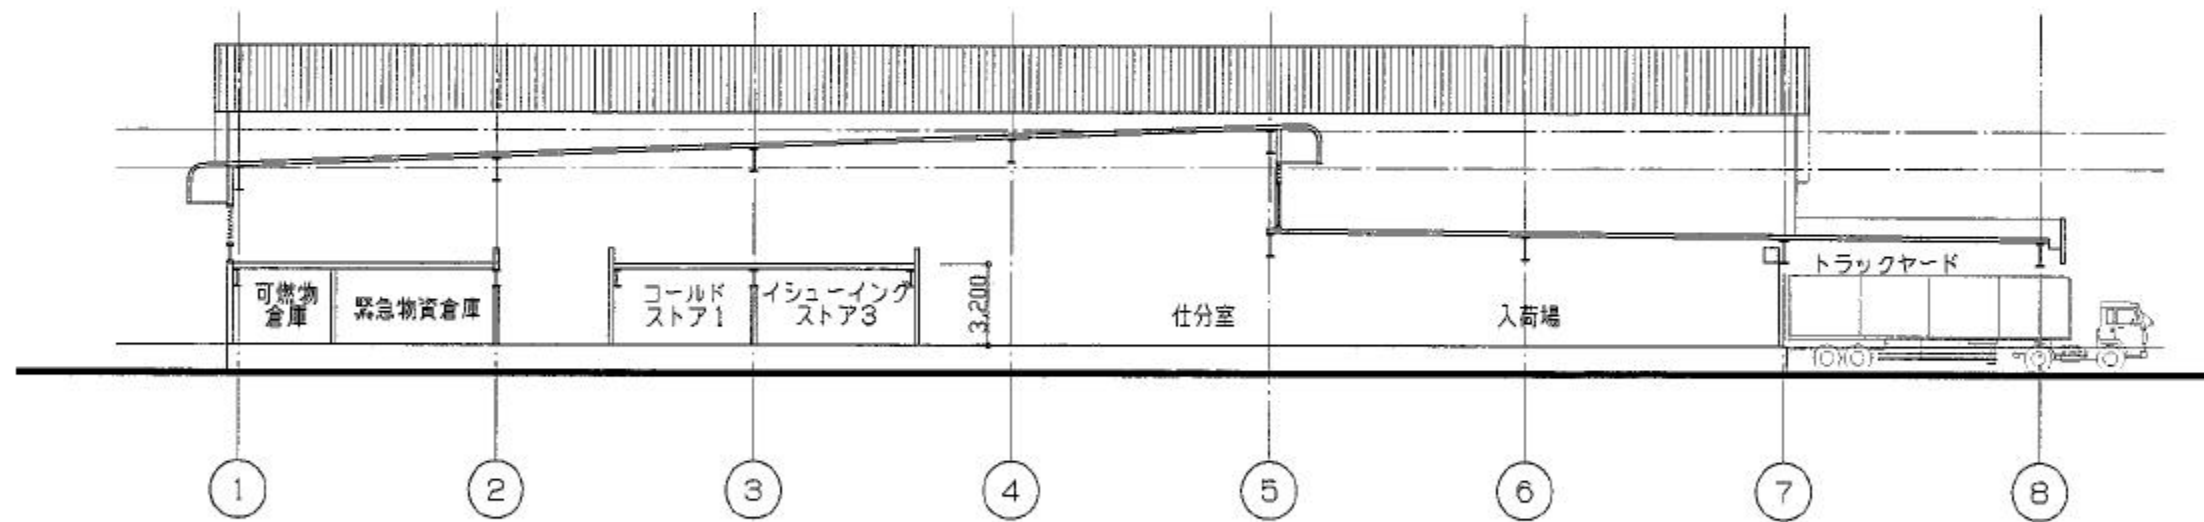

フィジー国  
新医薬品供給センター建設計画  
基本設計調査

断面図 1

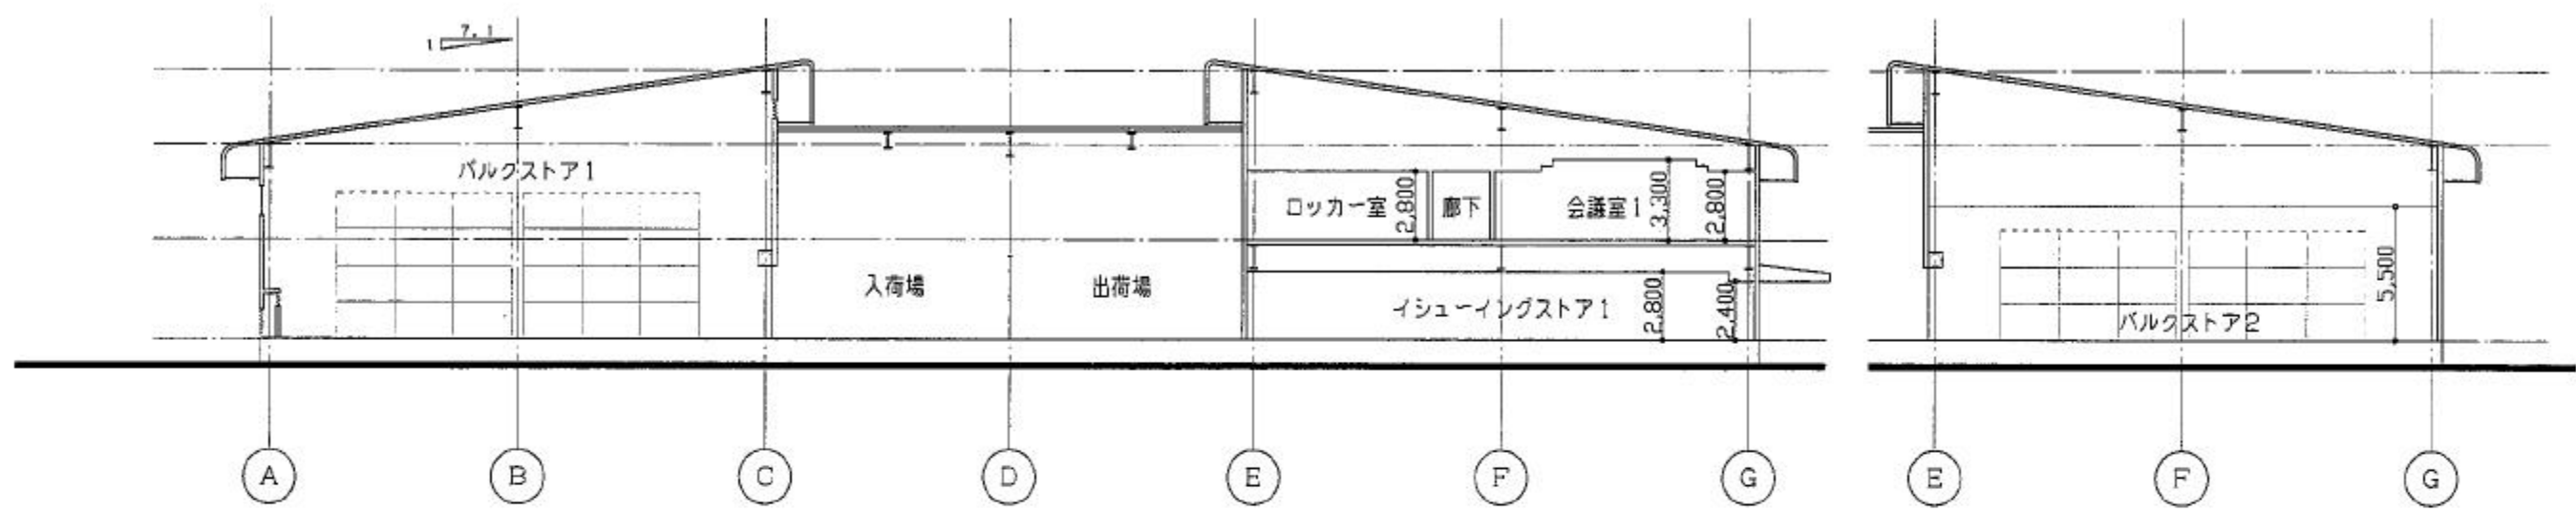

フィジー国  
新医薬品供給センター建設計画  
基本設計調査

断面図2