





● PL	電柱
⊠ PT	電信柱
■ M	マンホール
⊗	既存樹木
A	保健センター
B	ゴミ置場
C	受水槽置場
D	浄化槽
E	浸透槽

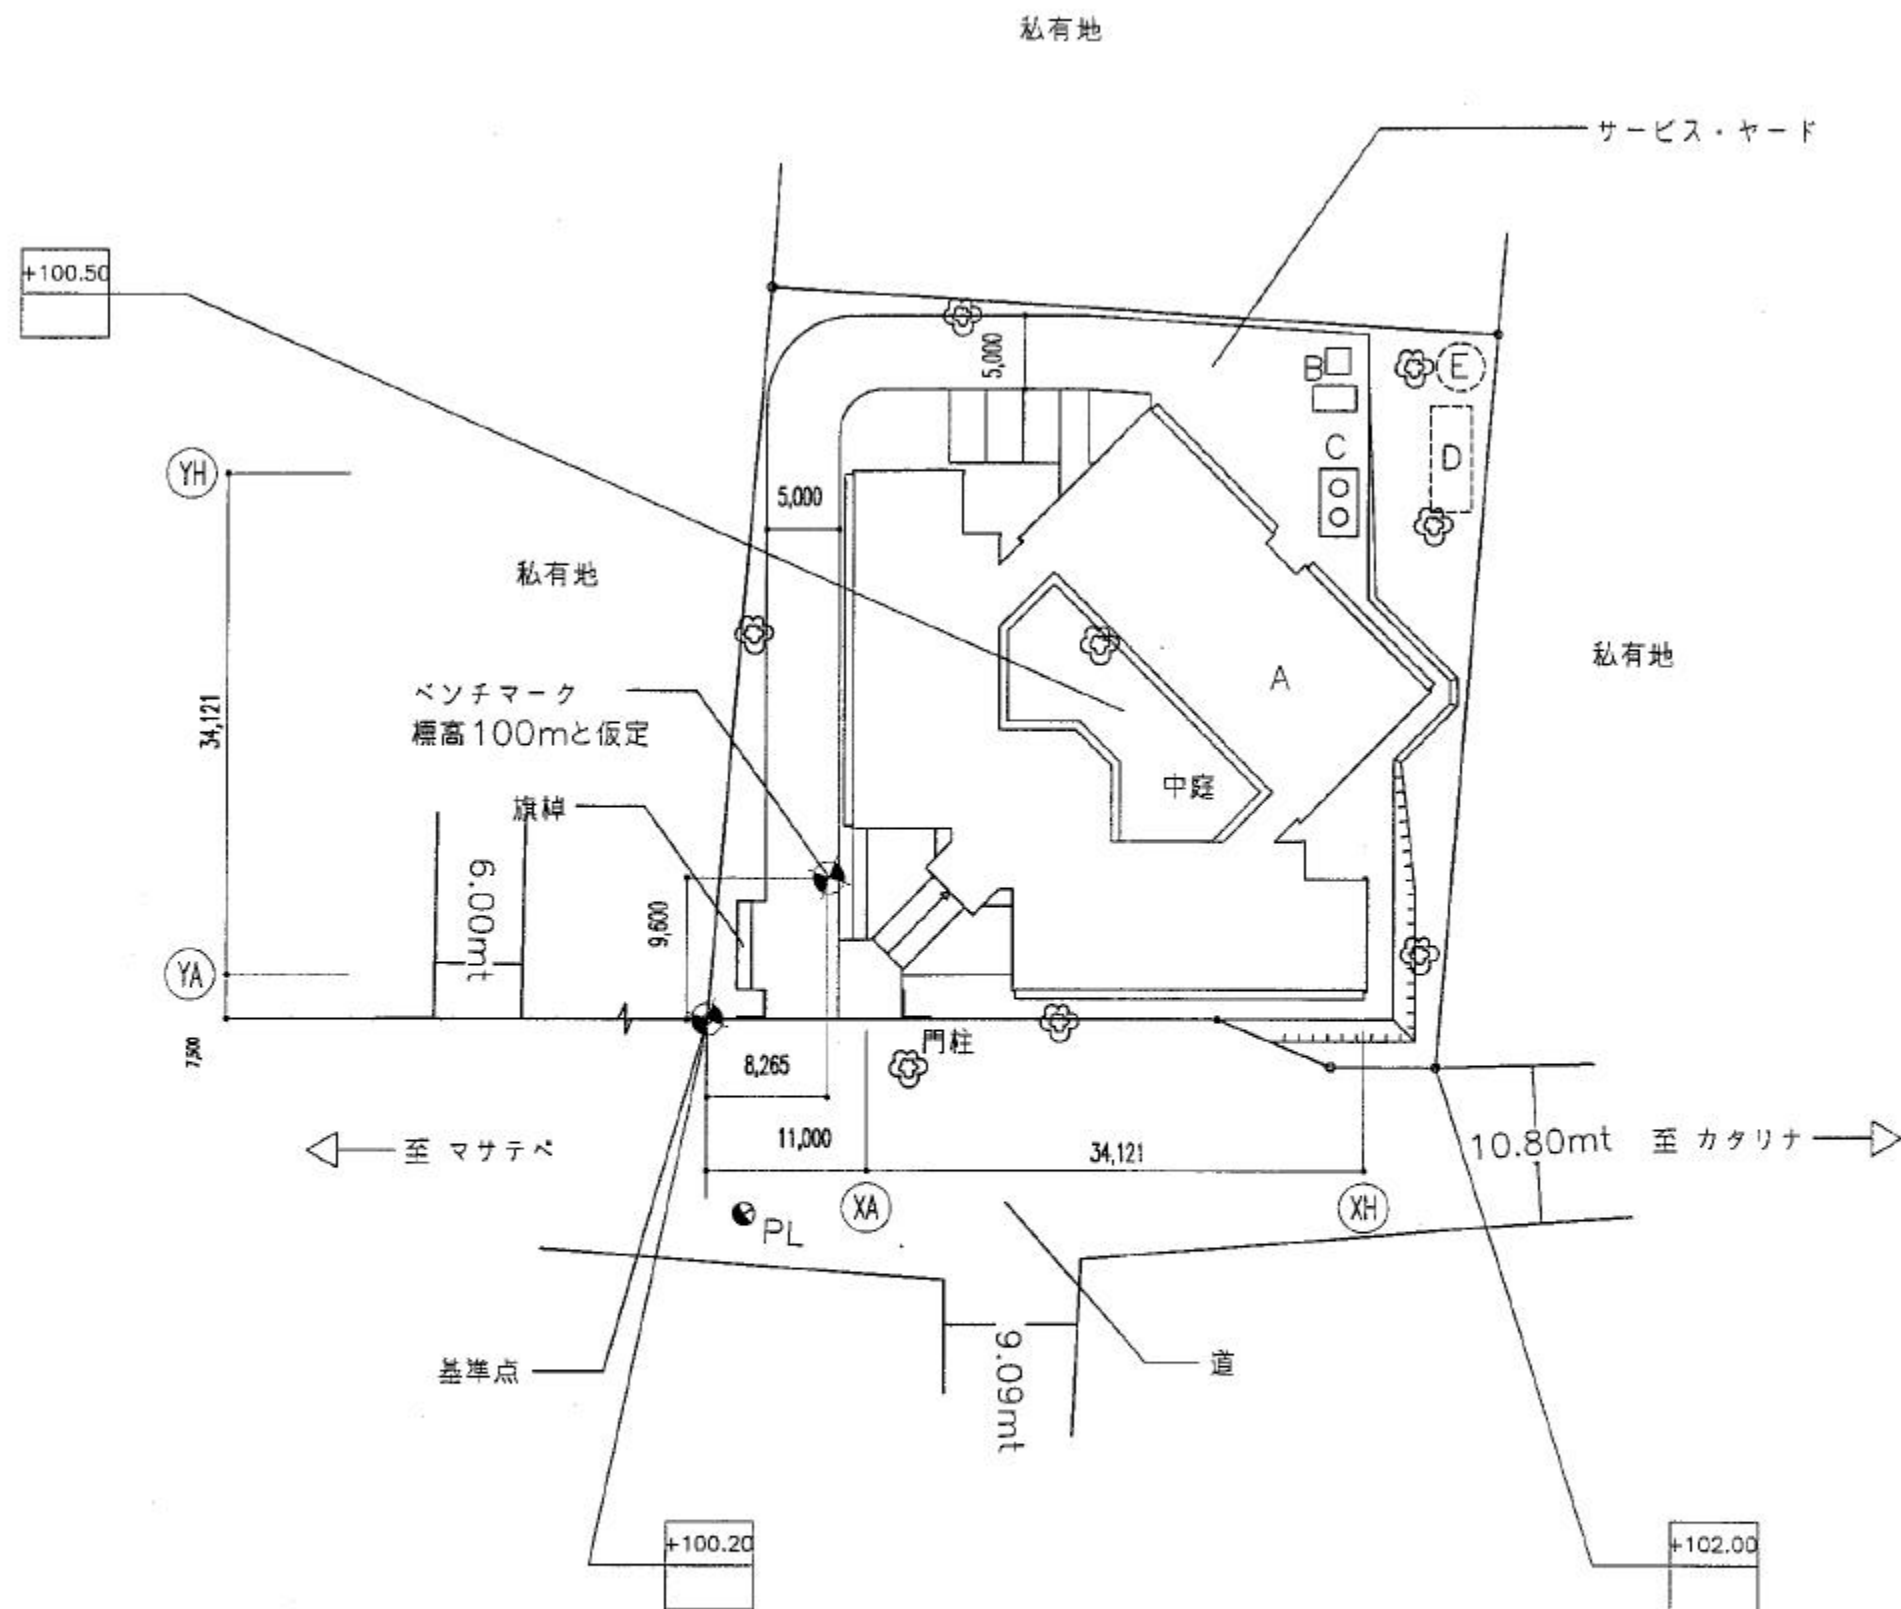


配置図
ニキノモ

縮尺 1:500

● PL	電柱
⊠ PT	電信柱
■ M	マンホール
⊗	既存樹木
A	保健センター
B	ゴミ置場
C	受水槽置場
D	浄化槽
E	浸透槽

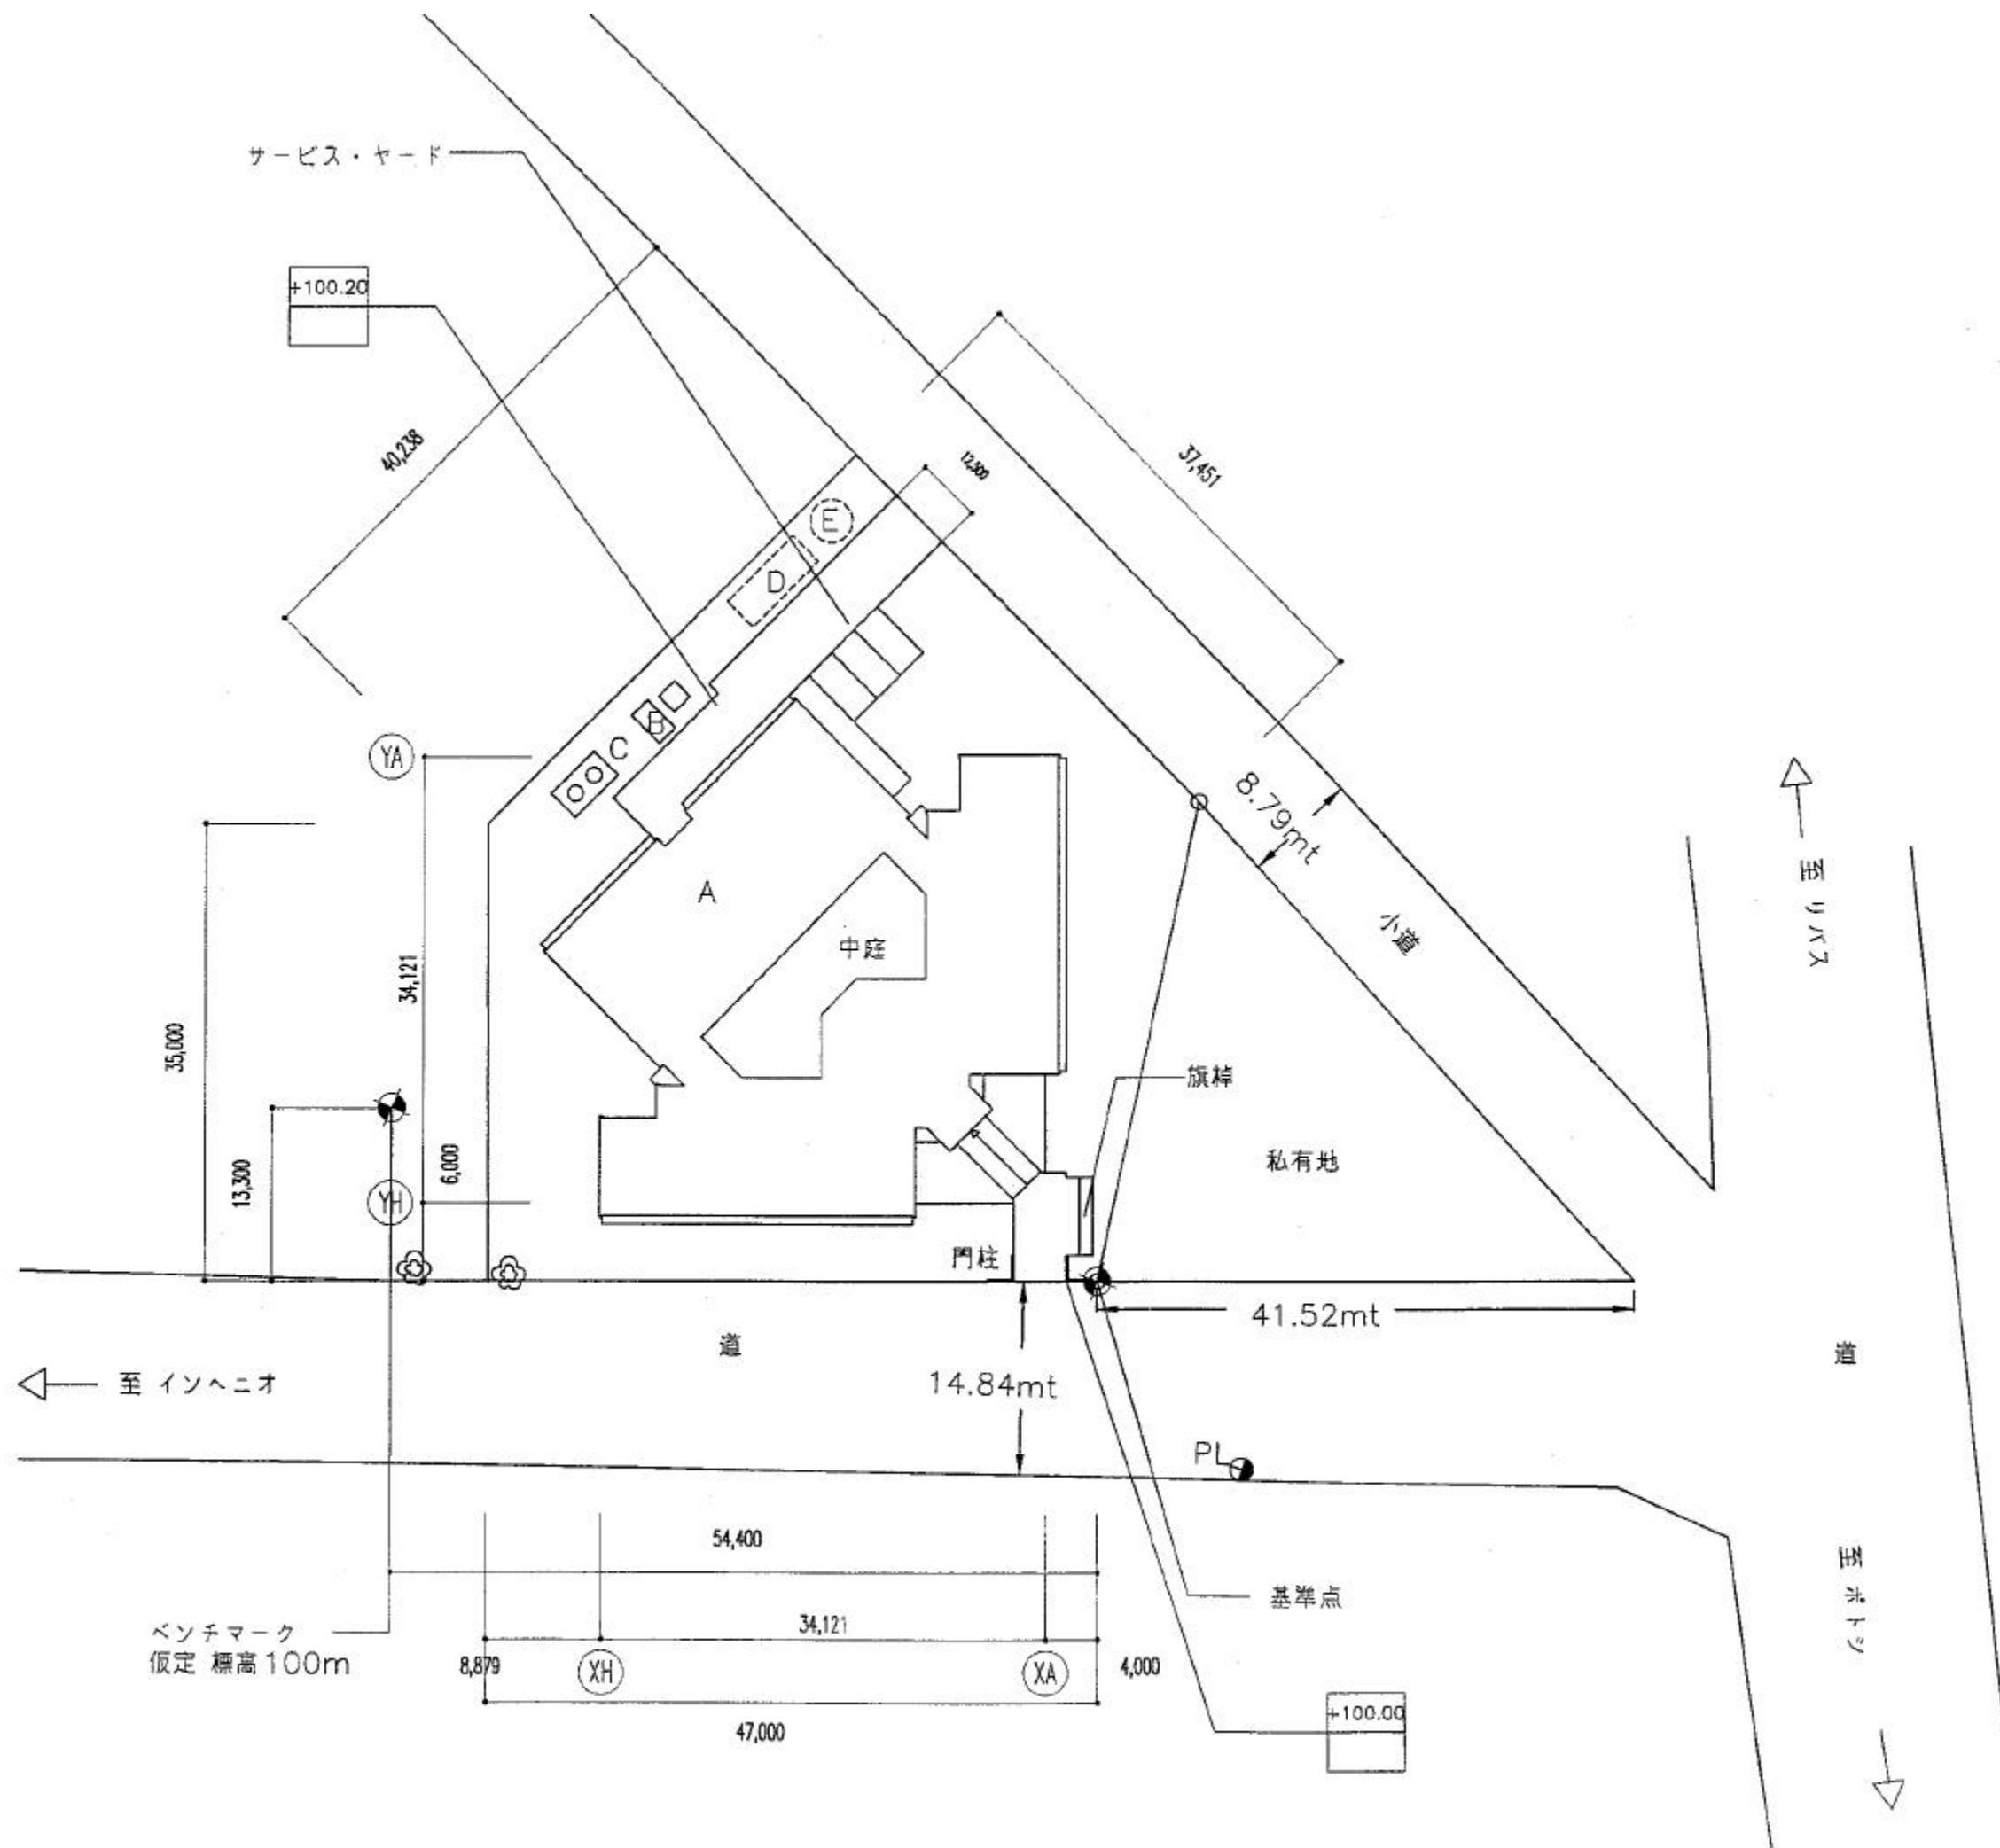

● PL	電柱
⊠ PT	電信柱
■ M	マンホール
🌳	既存樹木
A	保健センター
B	ゴミ置場
C	受水槽置場
D	浄化槽
E	浸透槽

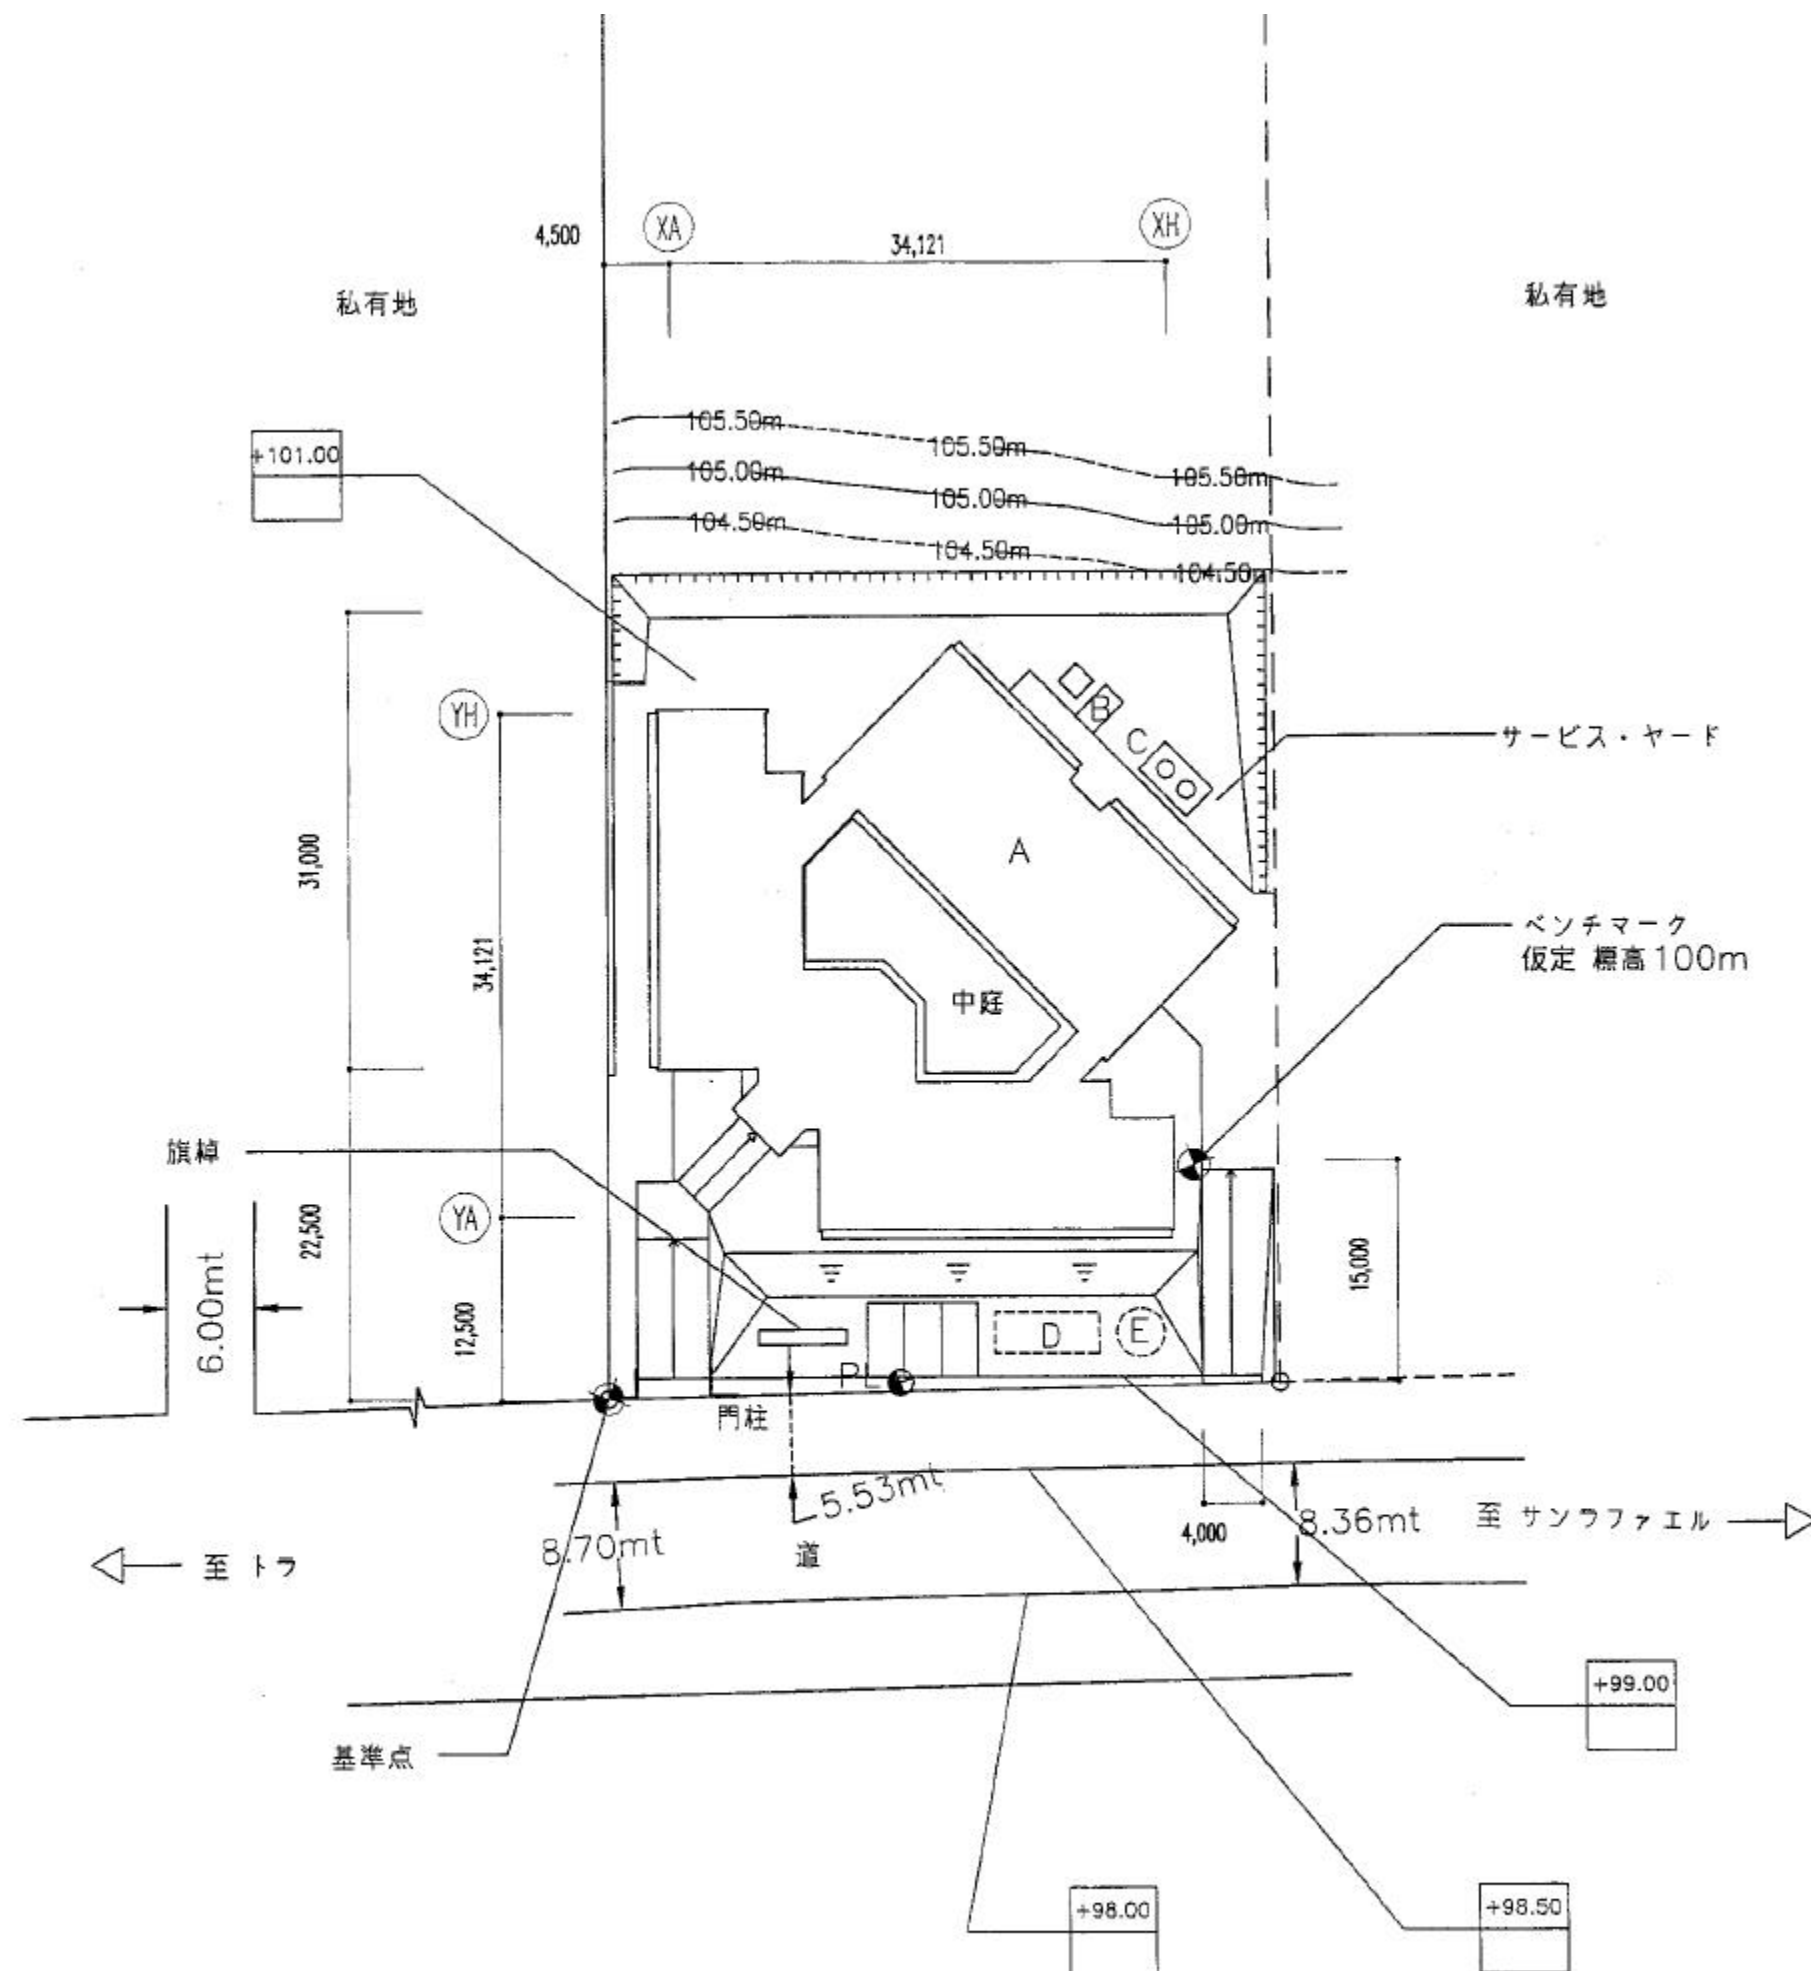

配置図
トラ

縮尺 1;500