





● PL	電柱
⊠ PT	電信柱
■ M	マンホール
⊗	既存樹木
A	保健センター
B	ゴミ置場
C	受水槽置場
F	汚水塔

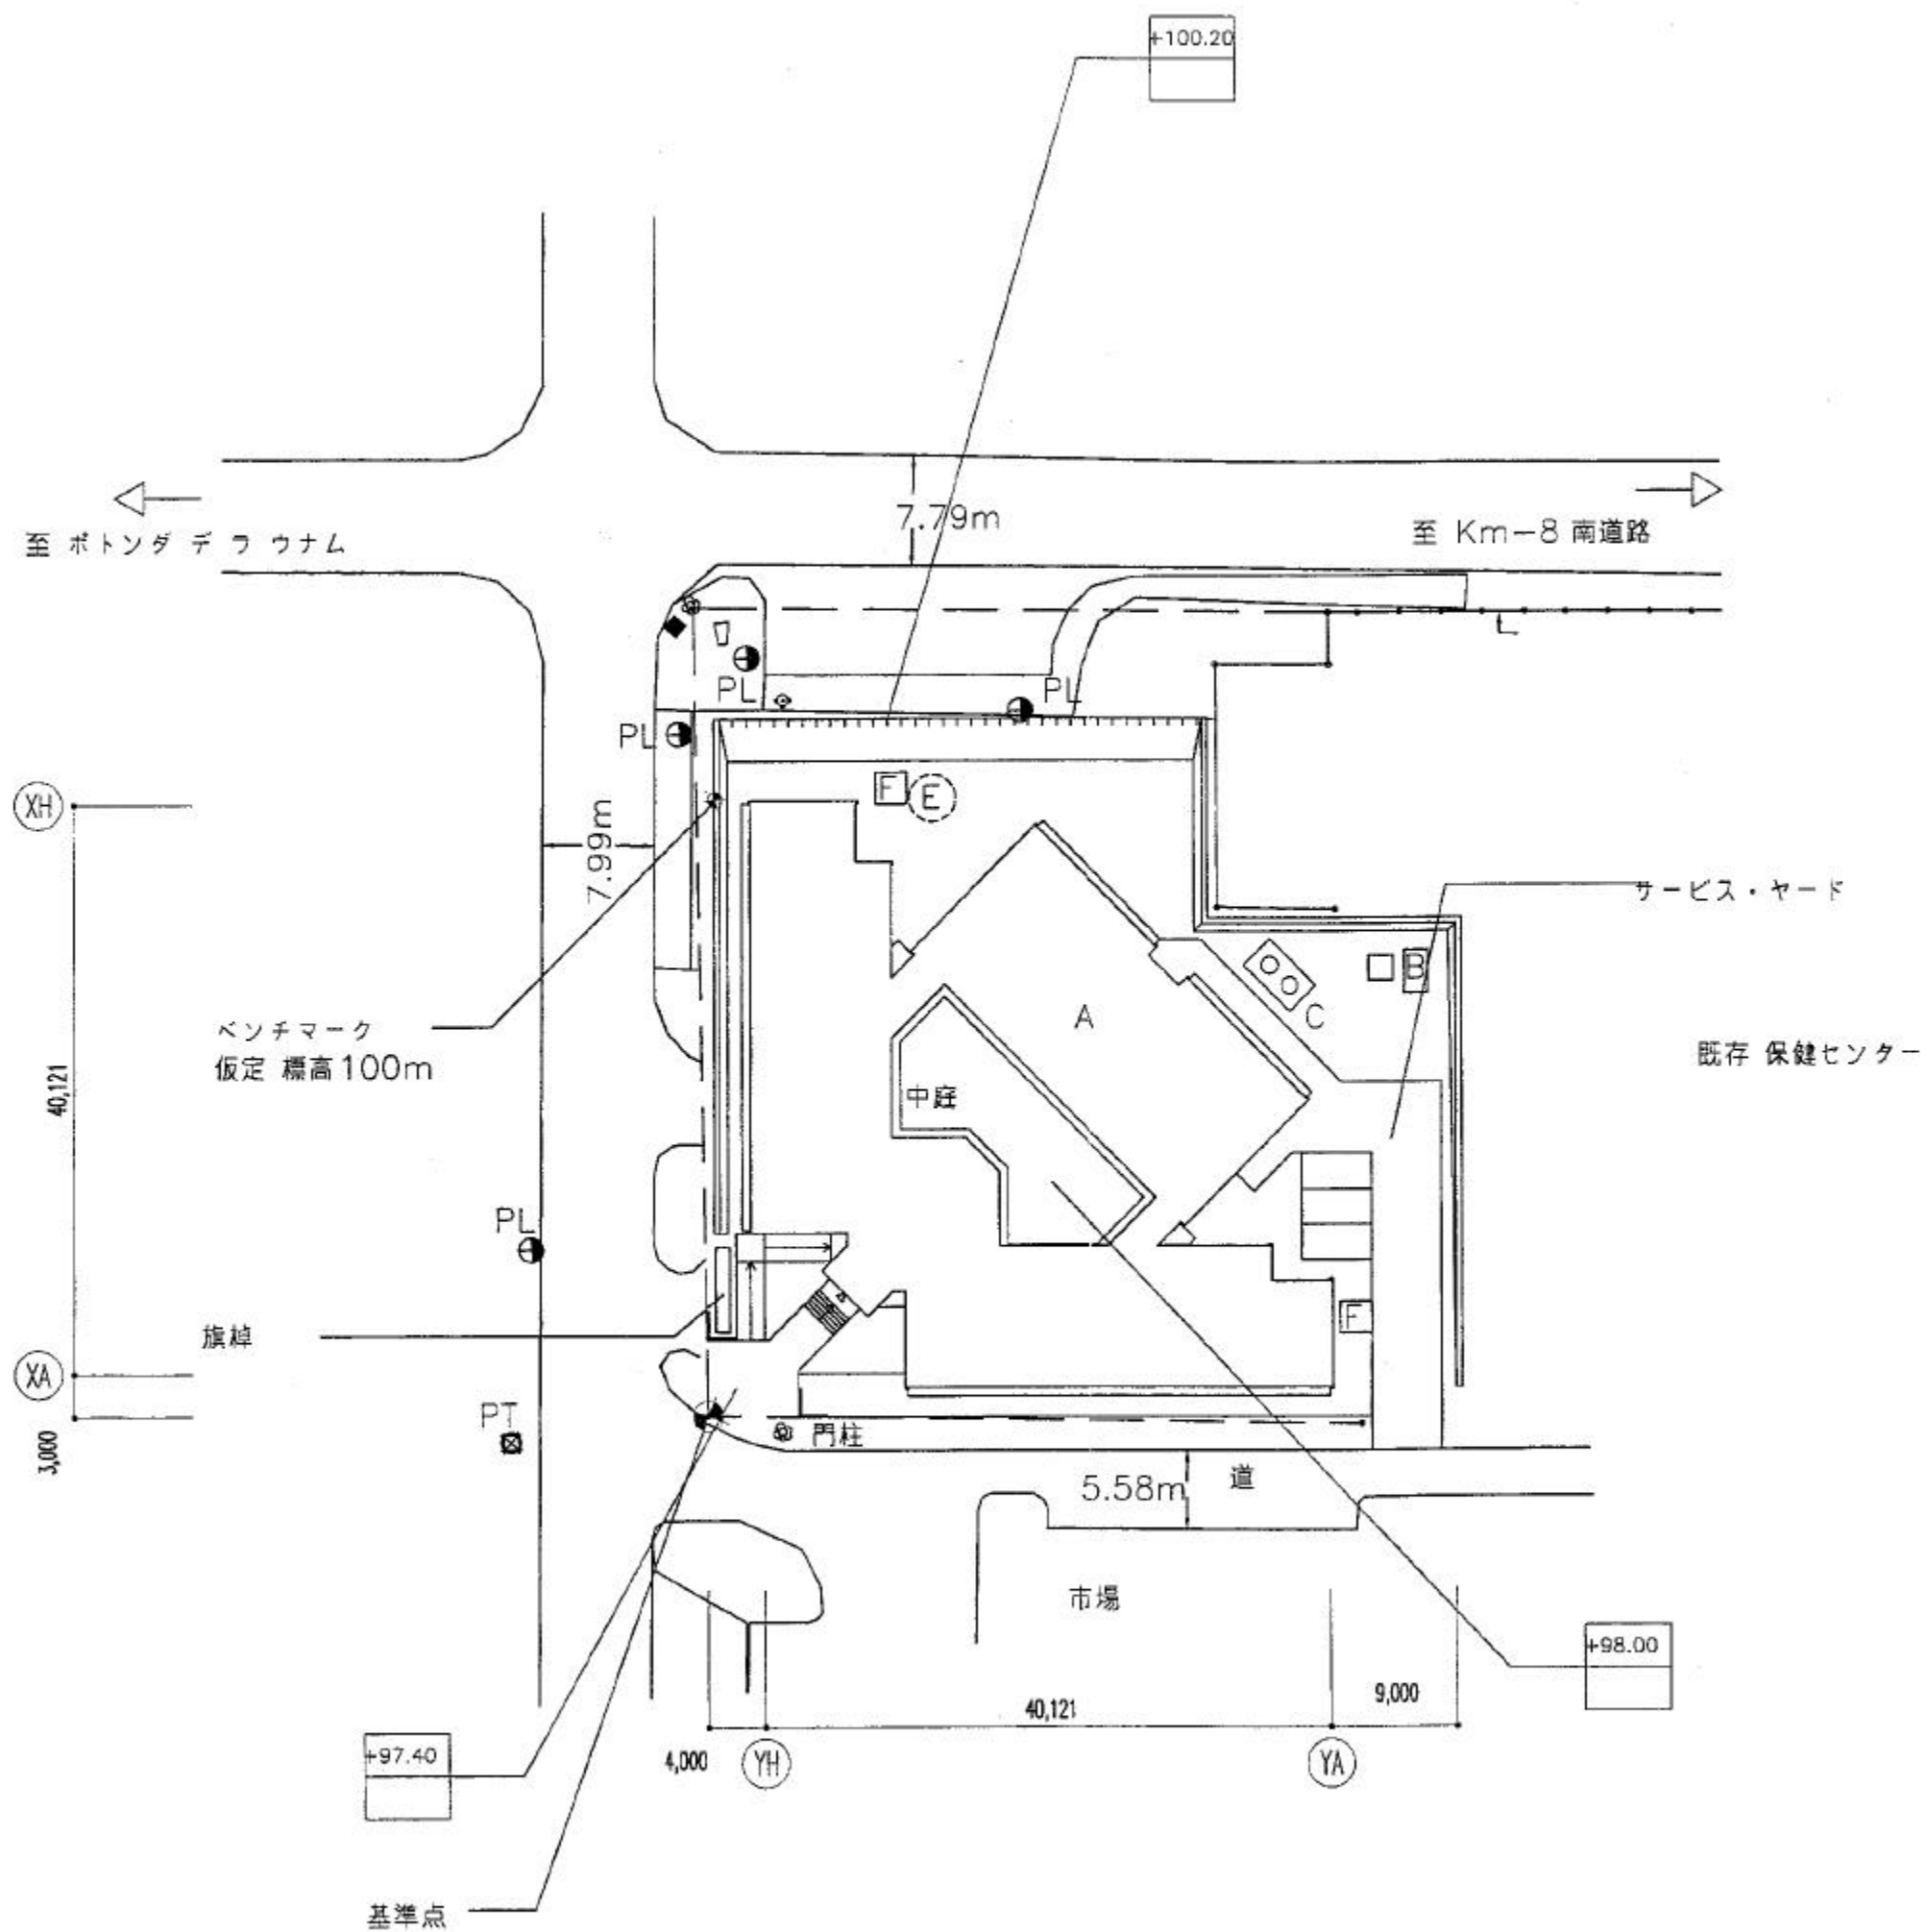

配置図
エドガラ

縮尺 1;500

● PL	電柱
⊠ PT	電信柱
■ M	マンホール
⊗	既存樹木
A	保健センター
B	ゴミ置場
C	受水槽置場
F	汚水槽

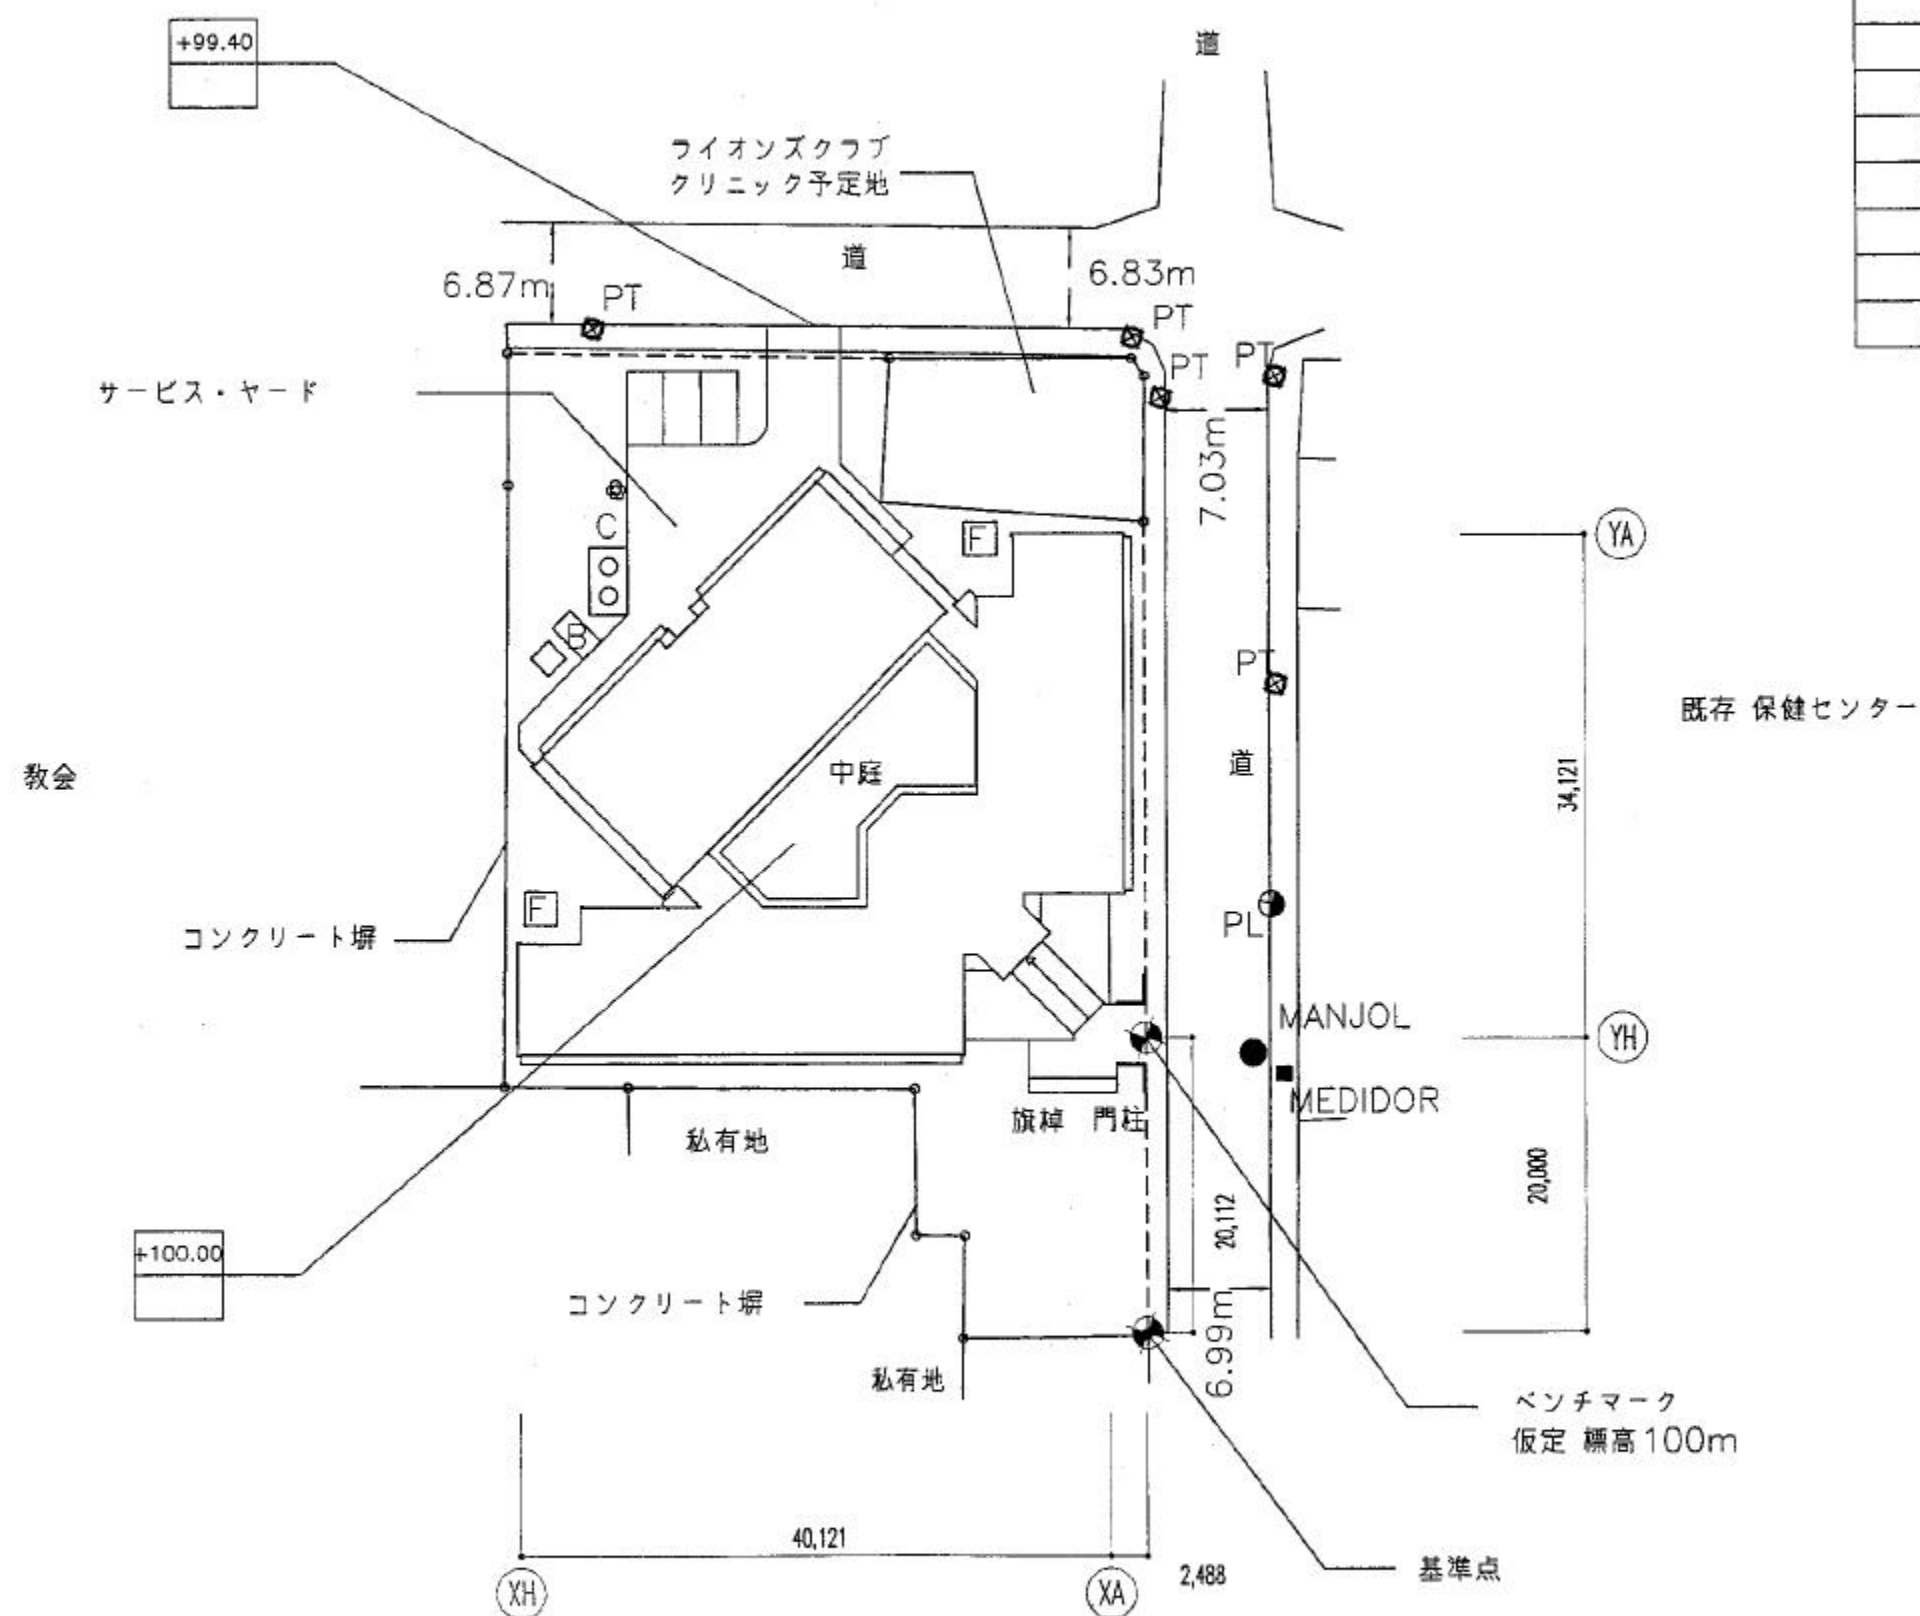

配置図
リバス

縮尺 1:500

