



● PL	POSTE DE LUZ
⊠ PT	POSTE DE TELEFONO
■ M	MEDIDOR DE AGUA POTABLE
⊗	ARBOL
A	CENTRO DE SALUD
B	DEPOSITO DE BASURA
C	BASE DE MAQUINA
D	TANQUE SEPTICO
E	POZO FILTANTE



PLANO DE UBICACION
NIQUINHOMO



ESCALA 1:500

● PL	POSTE DE LUZ
⊙ PT	POSTE DE TELEFONO
■ M	MEDIDOR DE AGUA POTABLE
⊗	ARBOL
A	CENTRO DE SALUD
B	DEPOSITO DE BASURA
C	BASE DE MAQUINA
D	TANQUE SEPTICO
E	POZO FILTANTE

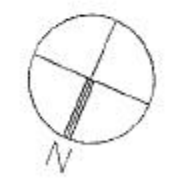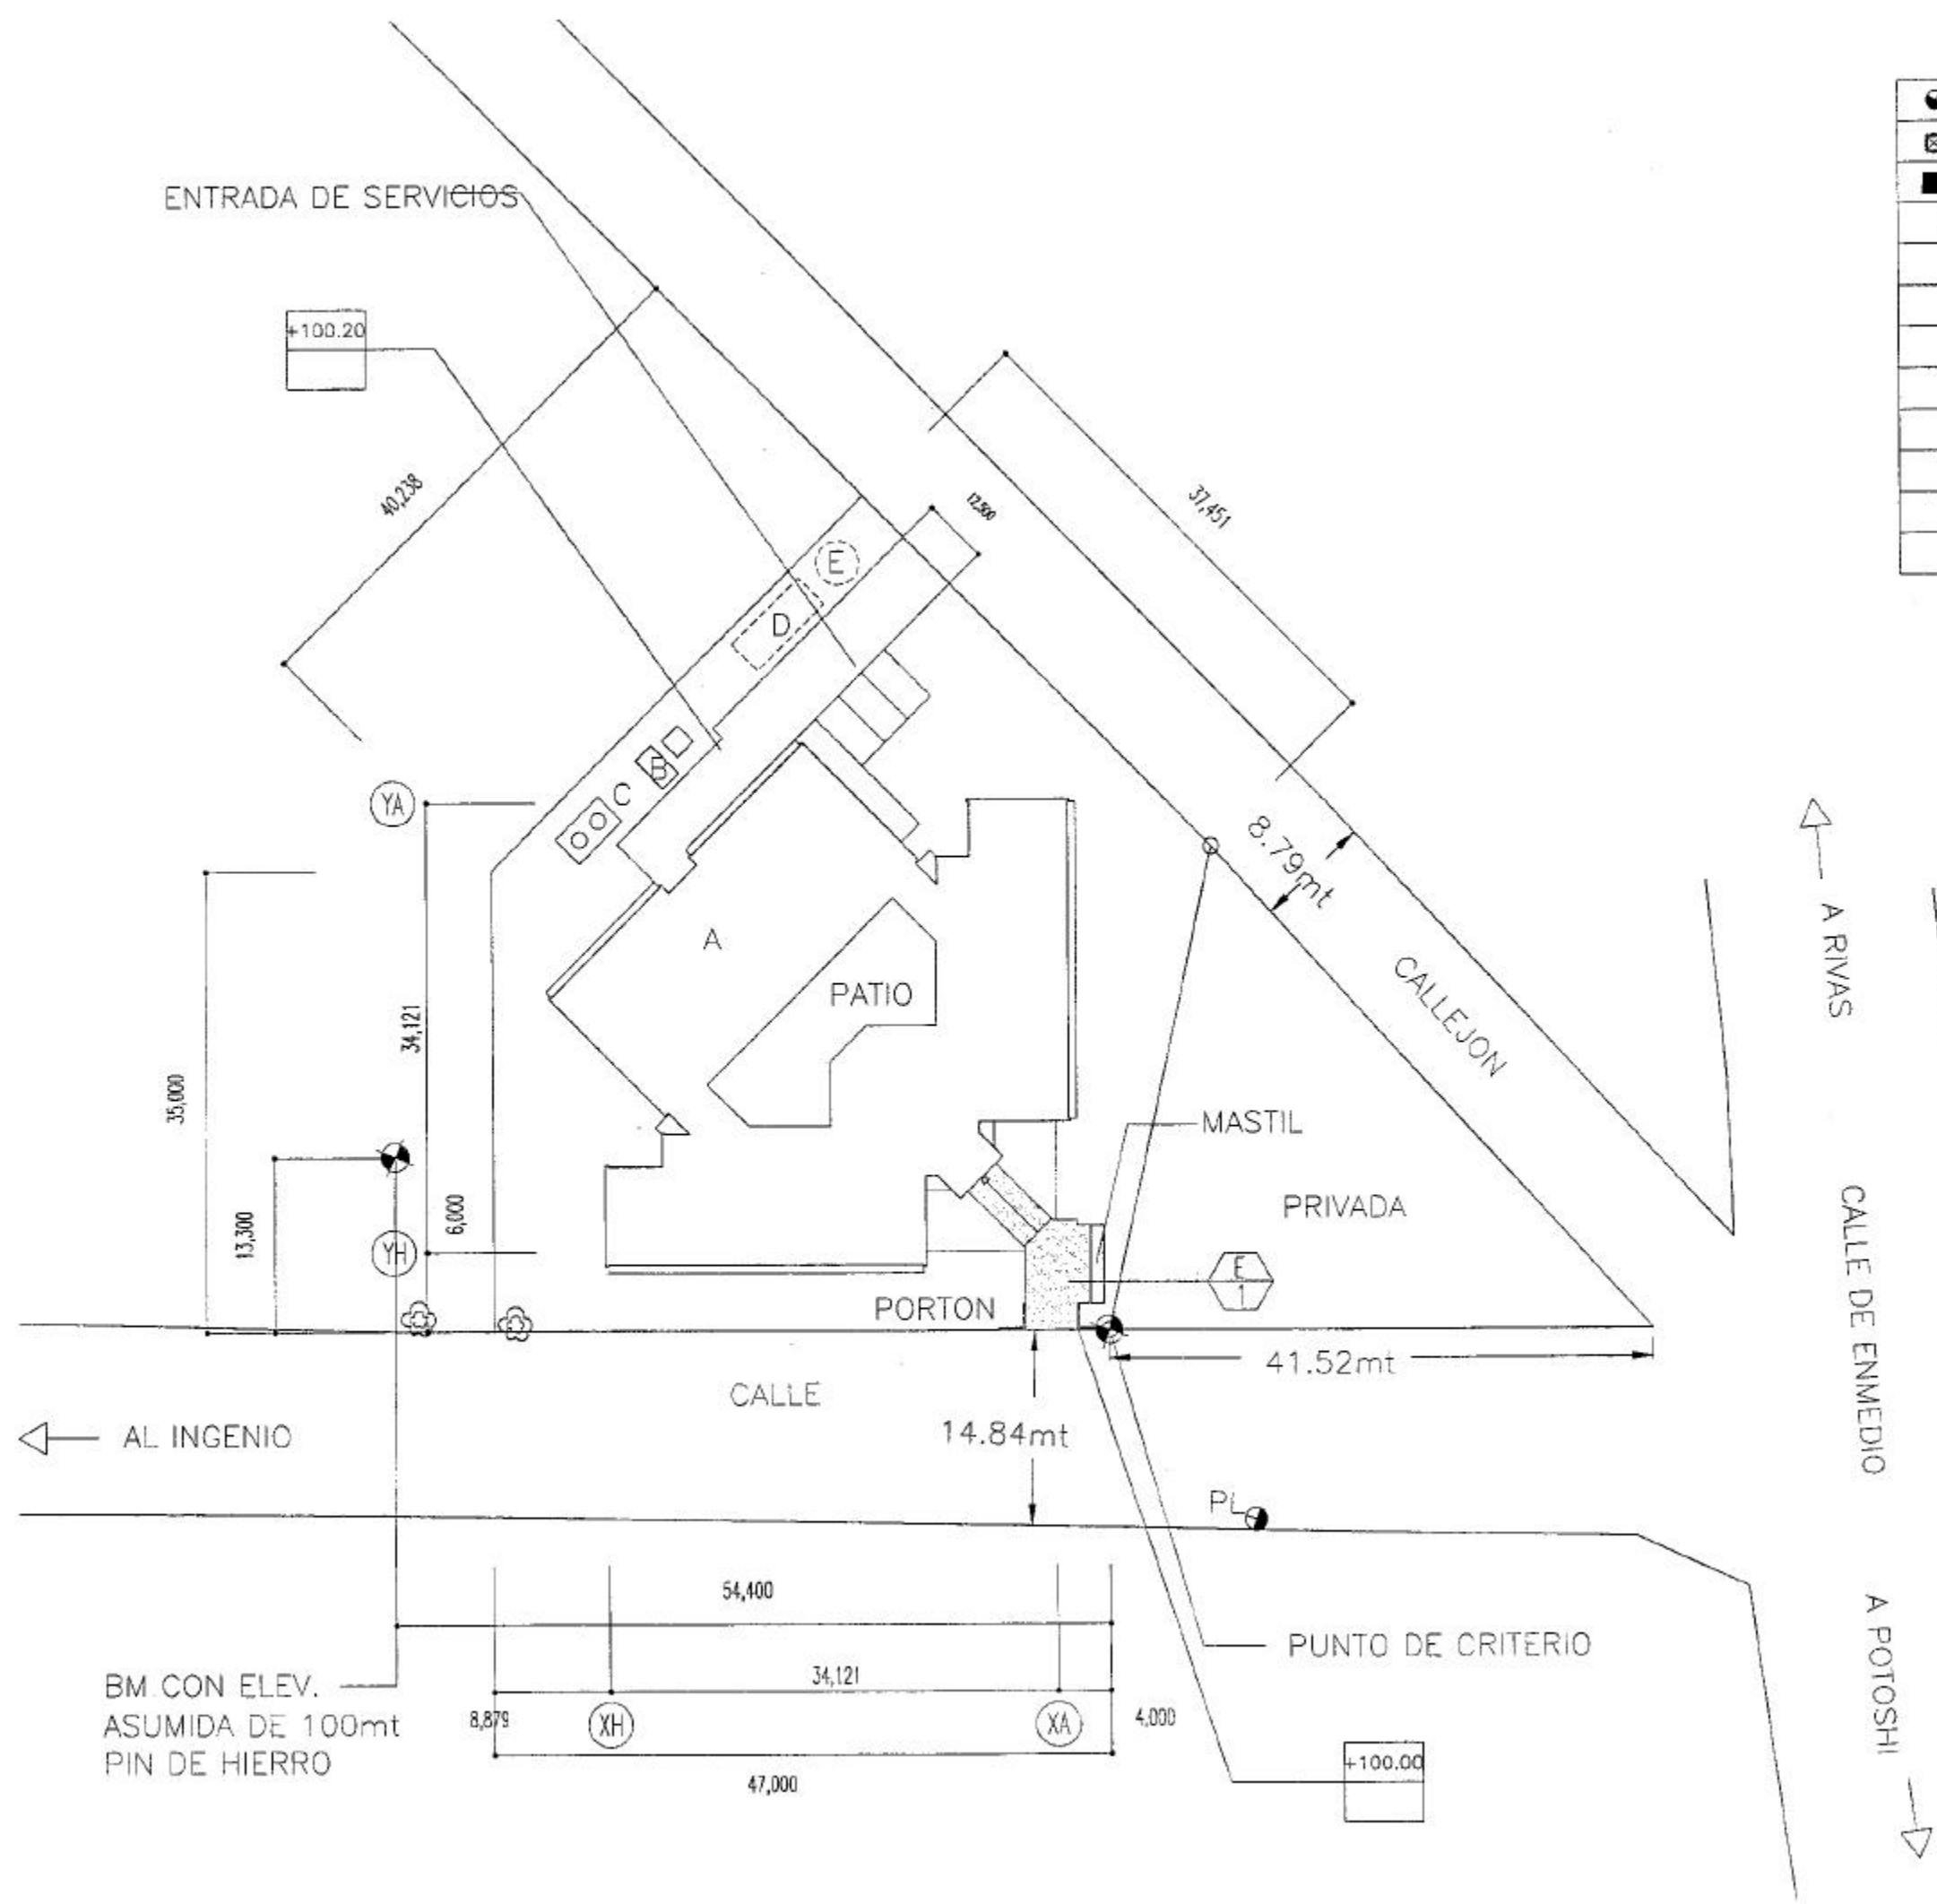


PLANO DE UBICACION
POTOSI
ESCALA 1,500

● PL	POSTE DE LUZ
⊠ PT	POSTE DE TELEFONO
■ M	MEDIDOR DE AGUA POTABLE
☼	ARBOL
A	CENTRO DE SALUD
B	DEPOSITO DE BASURA
C	BASE DE MAQUINA
D	TANQUE SEPTICO
E	POZO FILTANTE

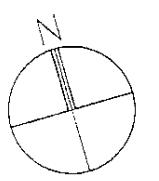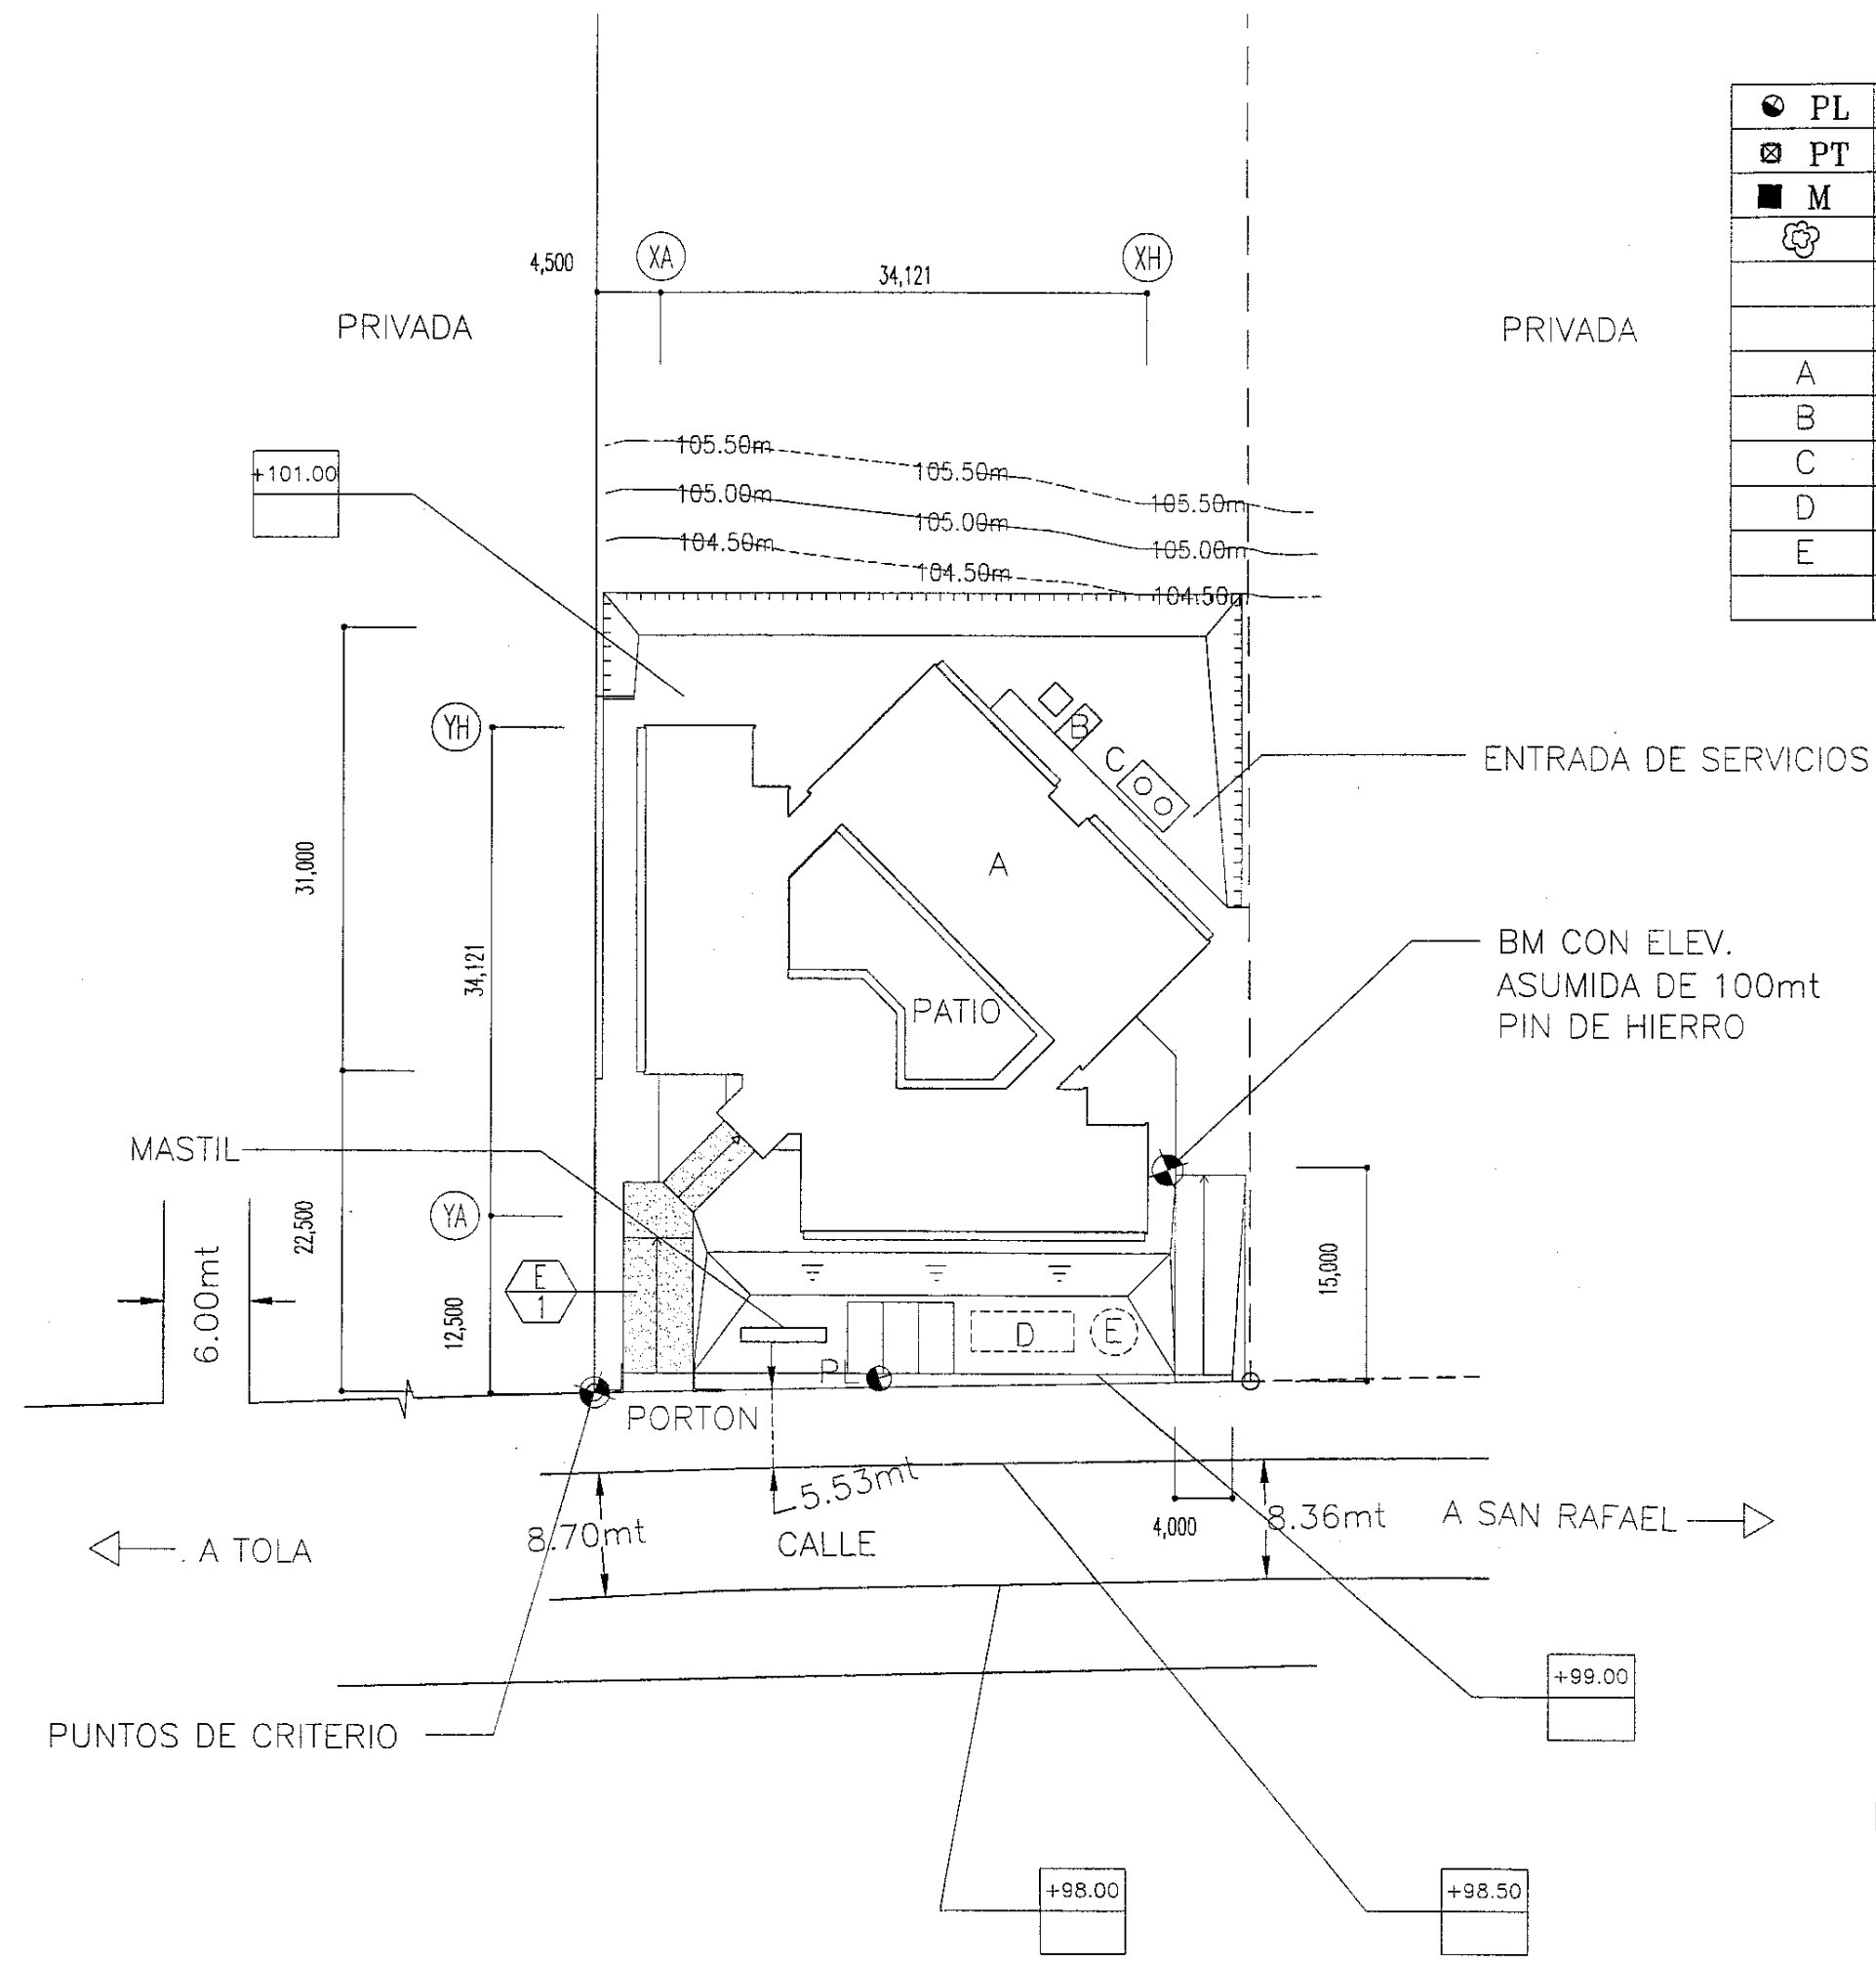

PLANO DE UBICACION
TOLA
ESCALA 1;500


● PL	POSTE DE LUZ
⊗ PT	POSTE DE TELEFONO
■ M	MEDIDOR DE AGUA POTABLE
⊕	ARBOL
A	CENTRO DE SALUD
B	DEPOSITO DE BASURA
C	BASE DE MAQUINA
F	TANQUE DE EFLUYENTE

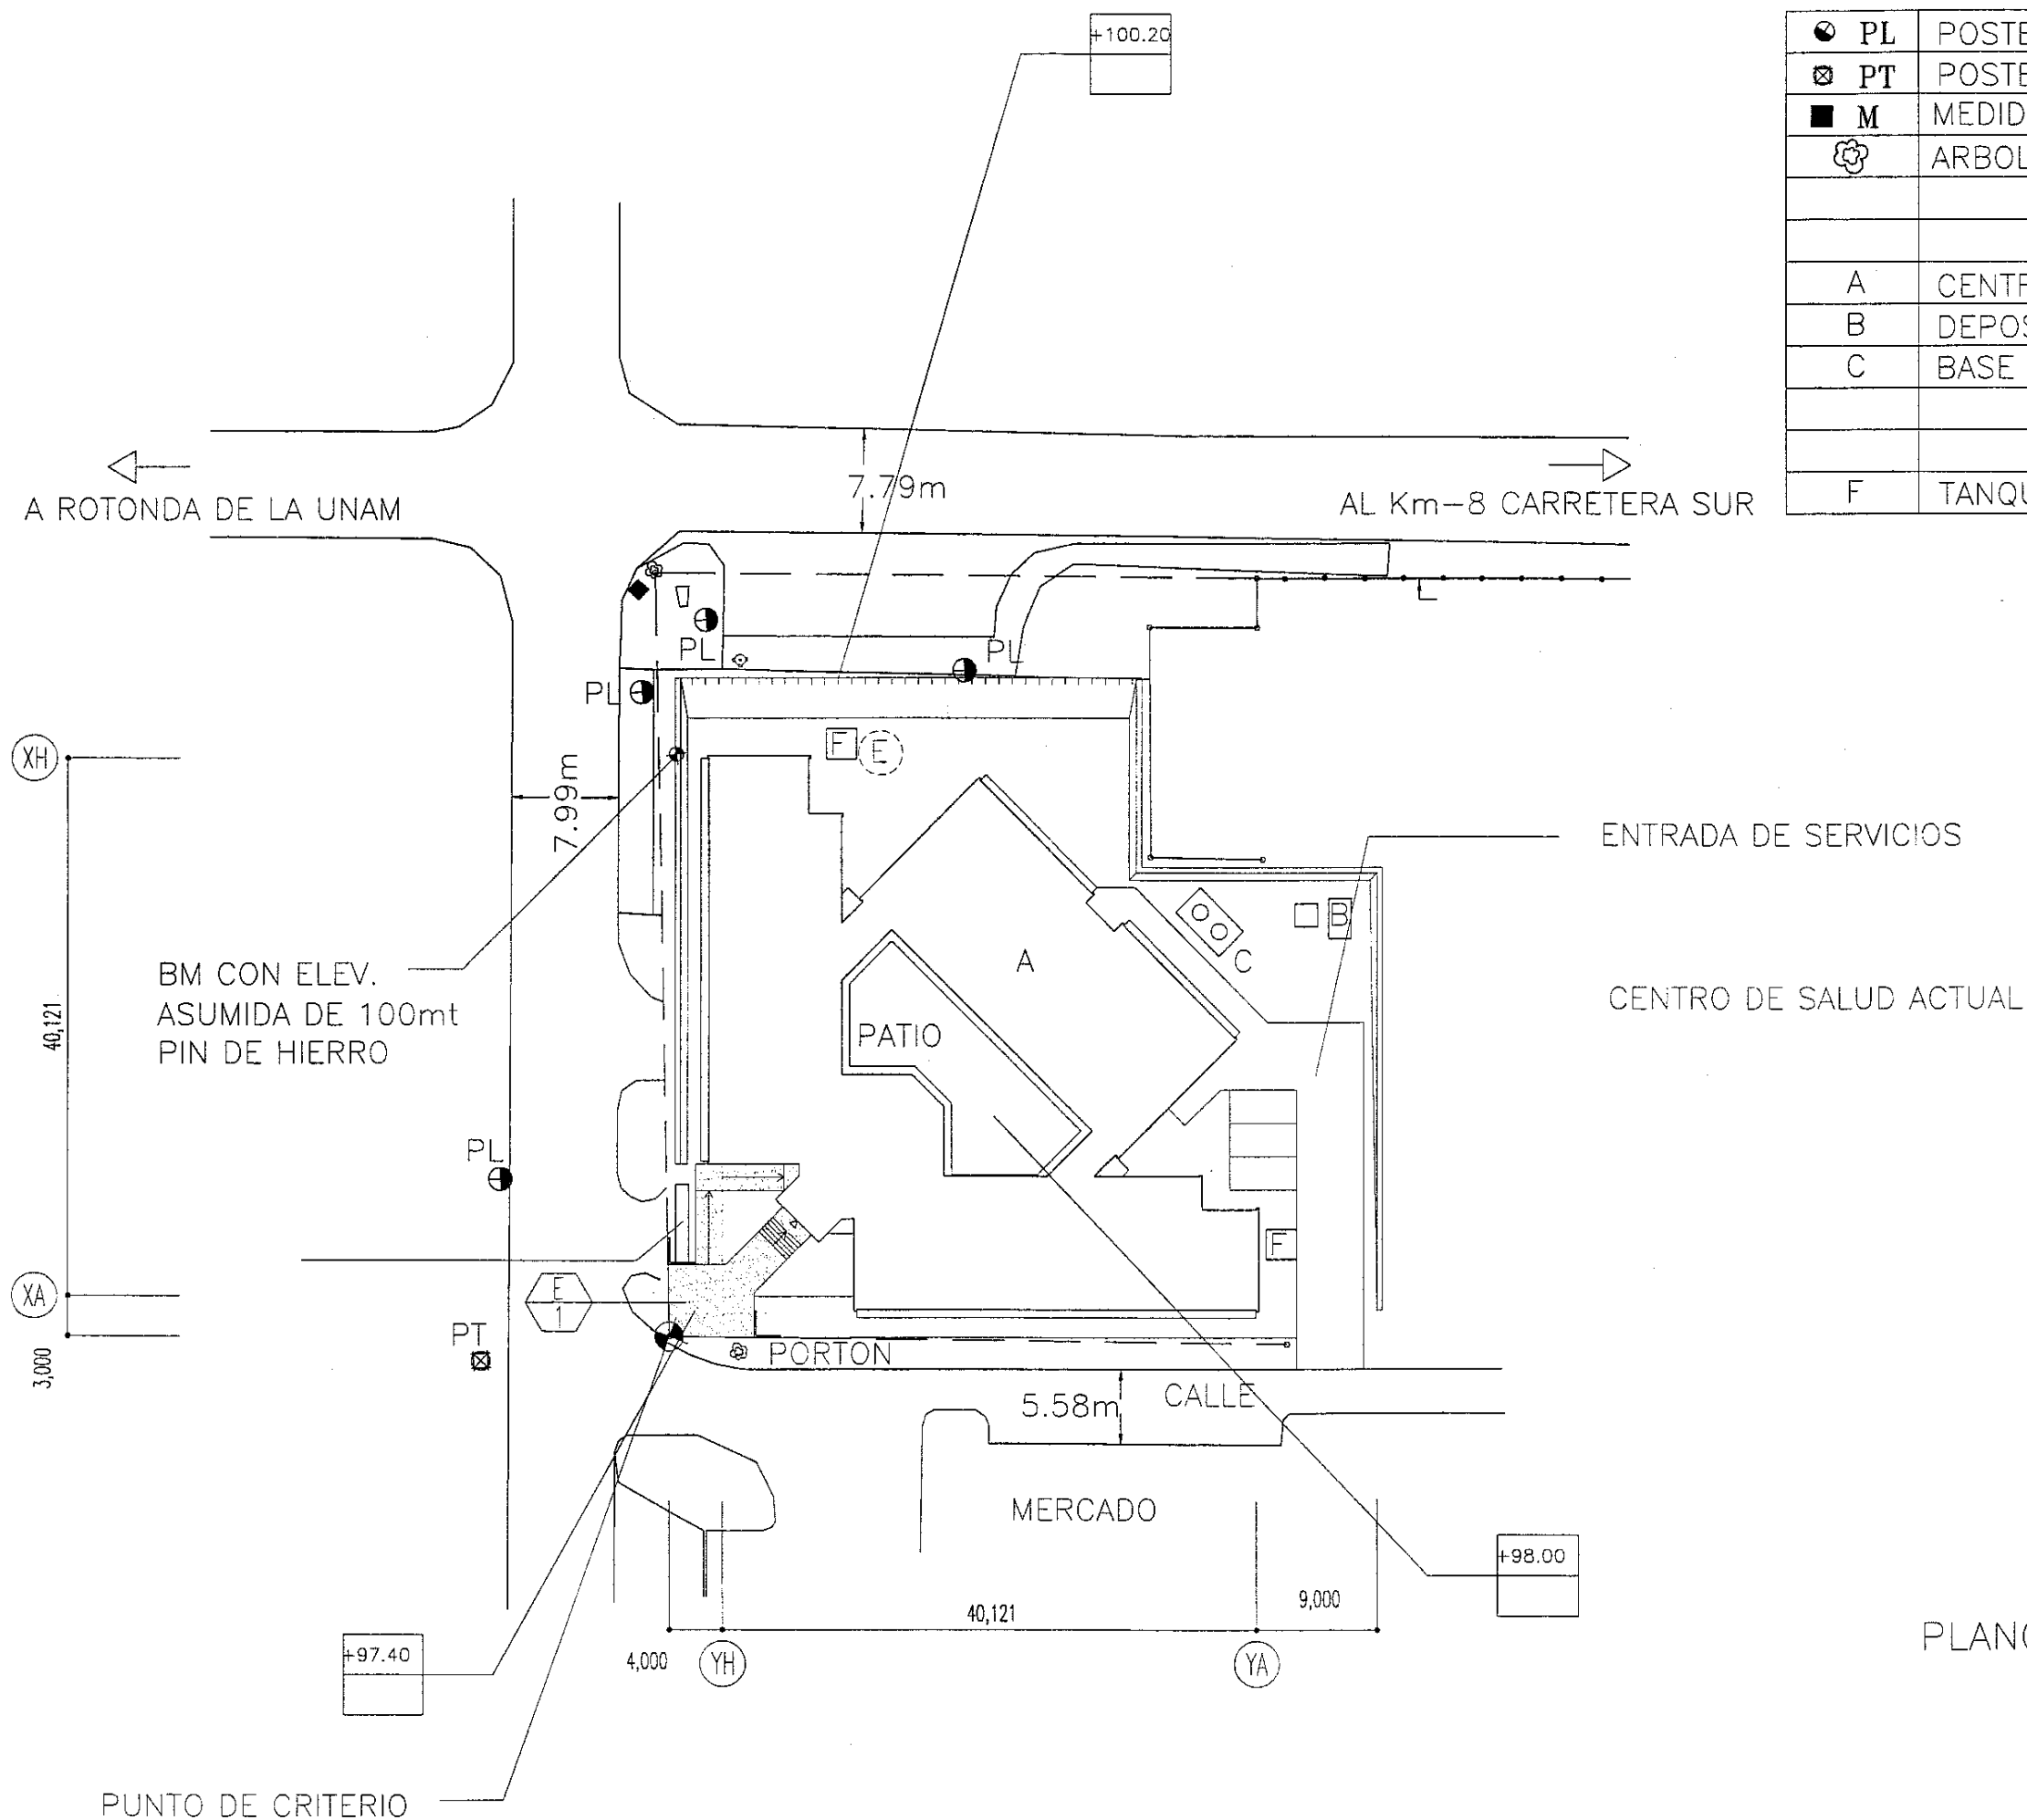

PLANO DE UBICACION
EDGARLANG

ESCALA 1;500


● PL	POSTE DE LUZ
⊗ PT	POSTE DE TELEFONO
■ M	MEDIDOR DE AGUA POTABLE
⊕	ARBOL
A	CENTRO DE SALUD
B	DEPOSITO DE BASURA
C	BASE DE MAQUINA
F	TANQUE DE EFLUYENTE

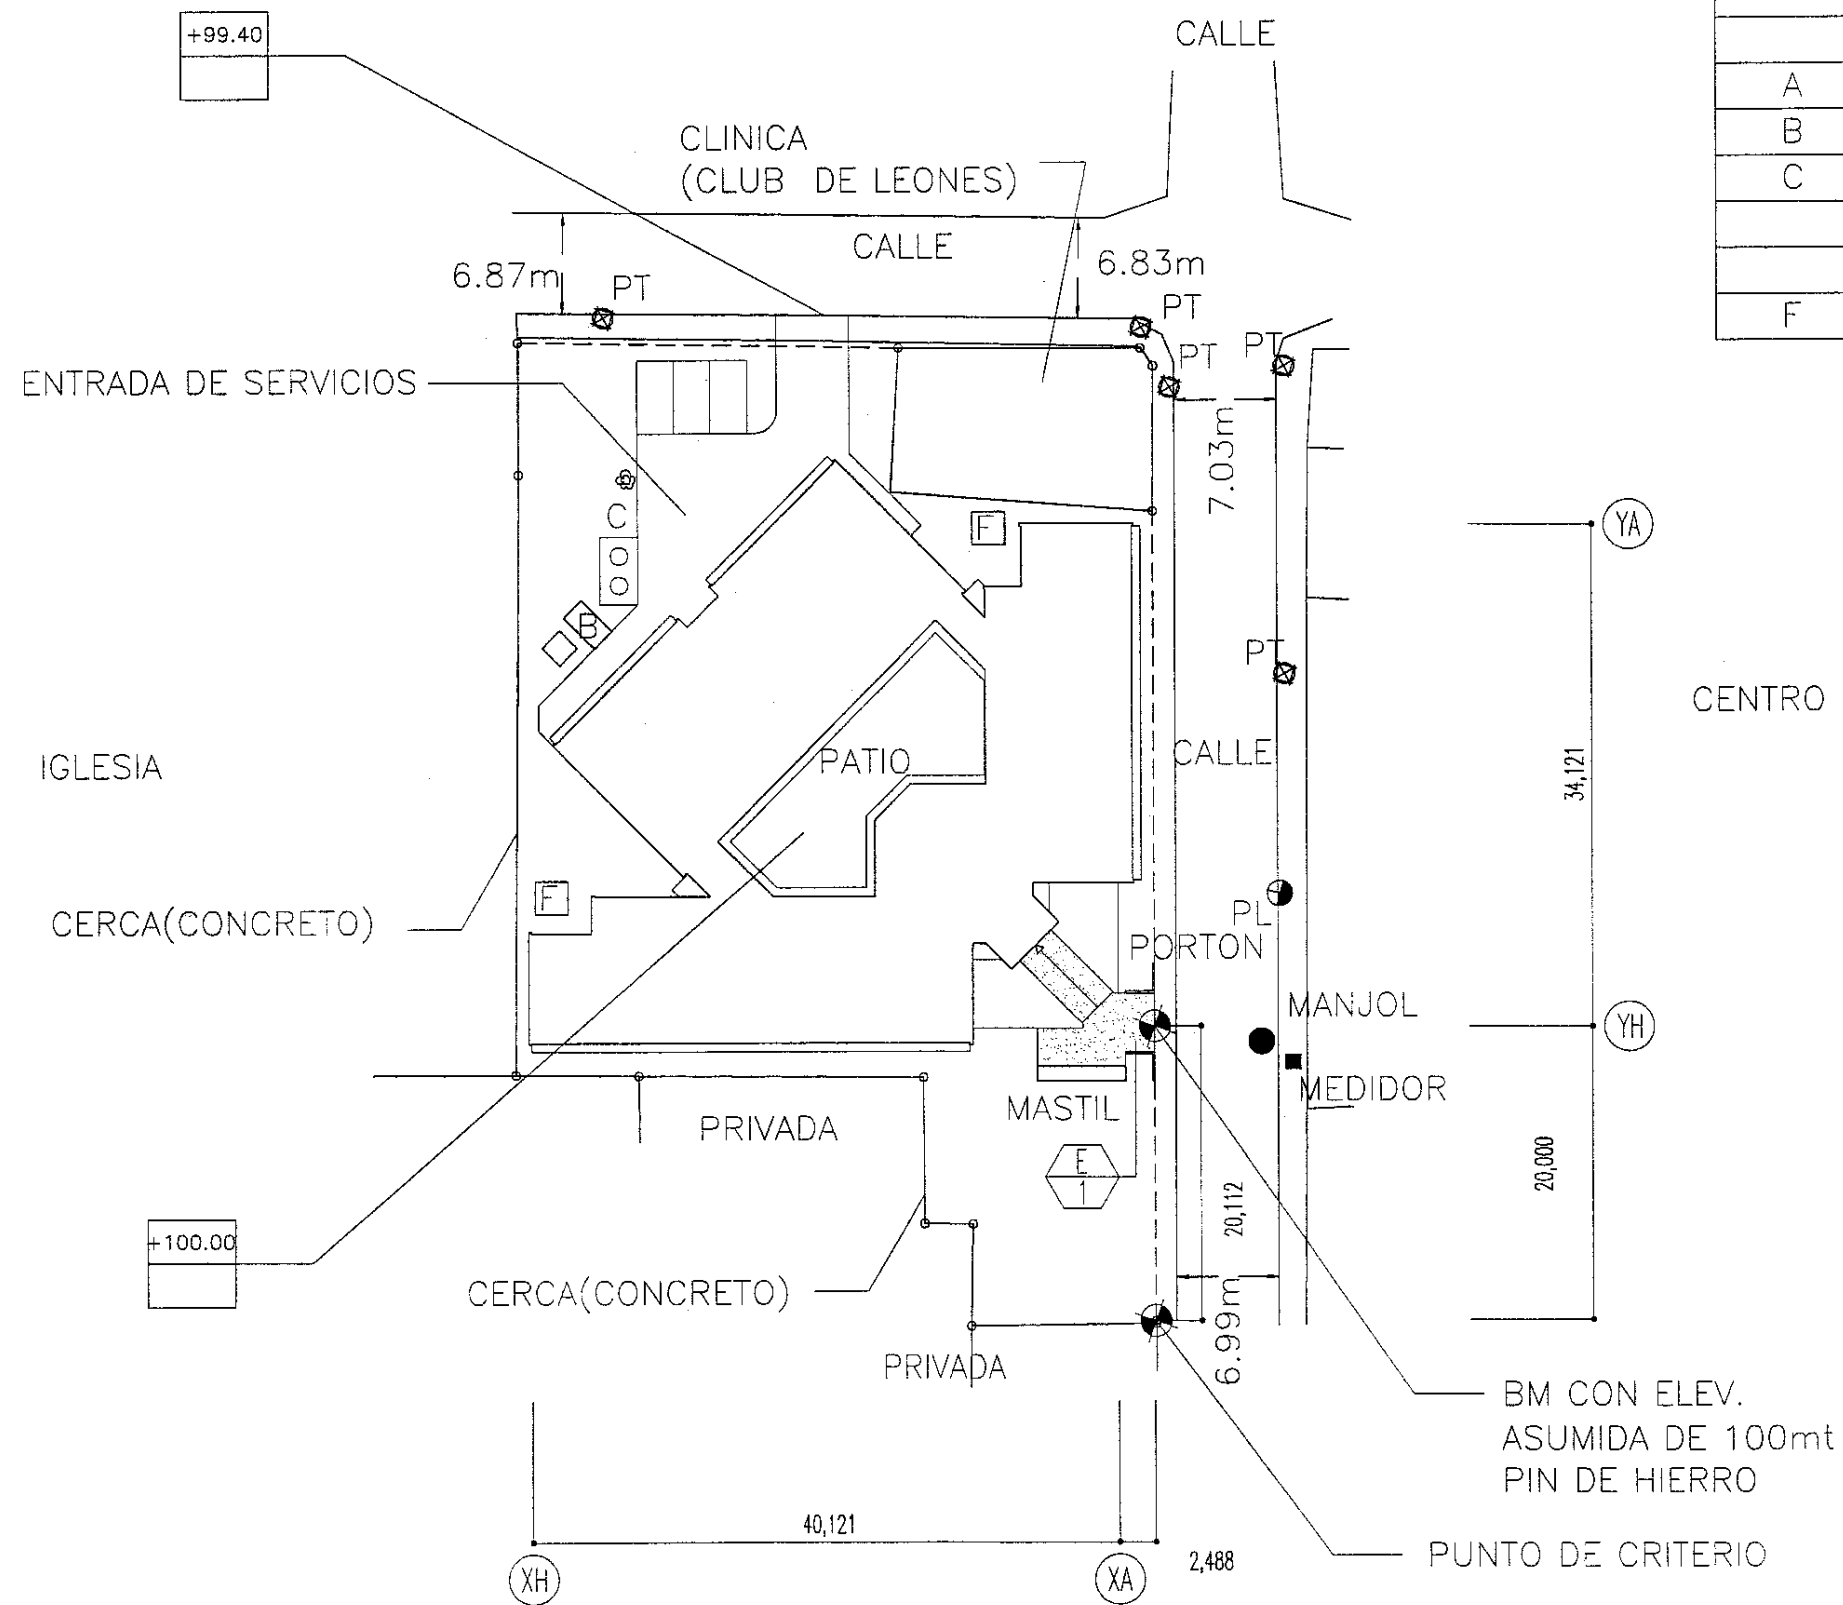

CENTRO DE SALUD DE ACTUAL

PLANO DE UBICACION RIVAS

ESCALA 1;500


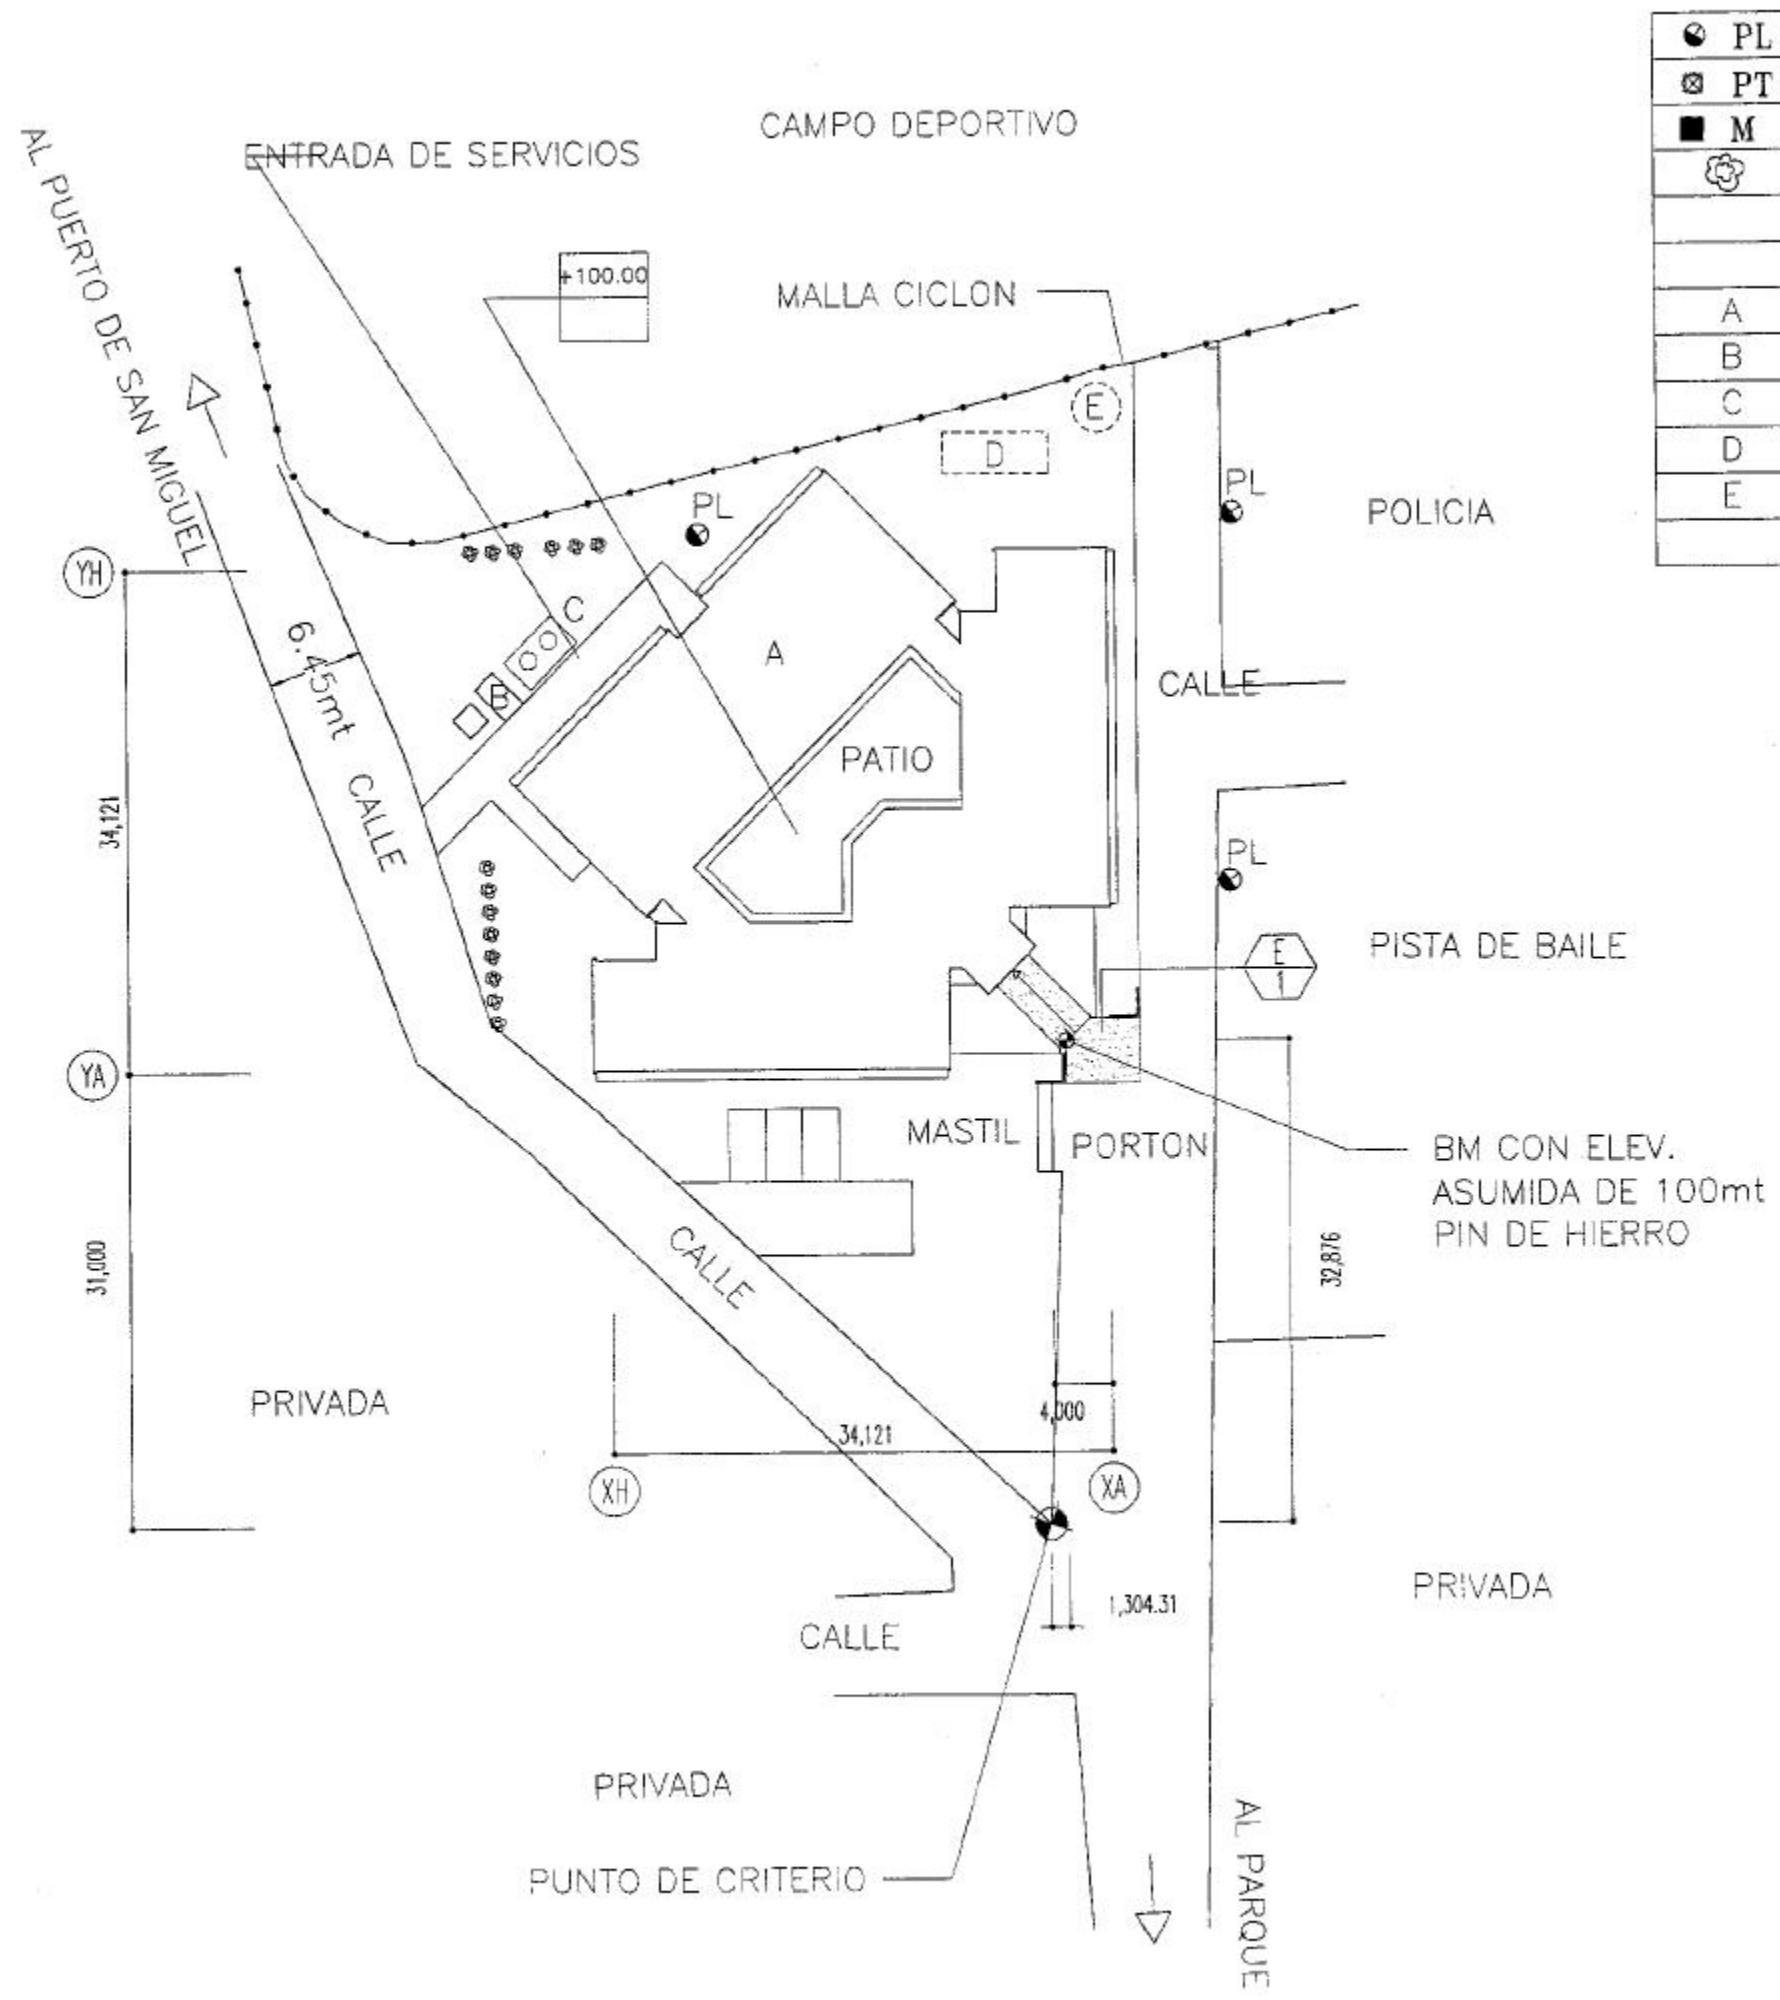


● PL	POSTE DE LUZ
⊗ PT	POSTE DE TELEFONO
■ M	MEDIDOR DE AGUA POTABLE
⊗	ARBOL
A	CENTRO DE SALUD
B	DEPOSITO DE BASURA
C	BASE DE MAQUINA
D	TANQUE SEPTICO
E	POZO FILTANTE



PLANO DE UBICACION
ALTAGRACIA
ESCALA 1:500

● PL	POSTE DE LUZ
⊗ PT	POSTE DE TELEFONO
■ M	MEDIDOR DE AGUA POTABLE
🌳	ARBOL
A	CENTRO DE SALUD
B	DEPOSITO DE BASURA
C	BASE DE MAQUINA
D	TANQUE SEPTICO
E	POZO FILTANTE

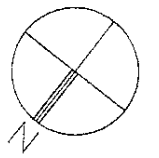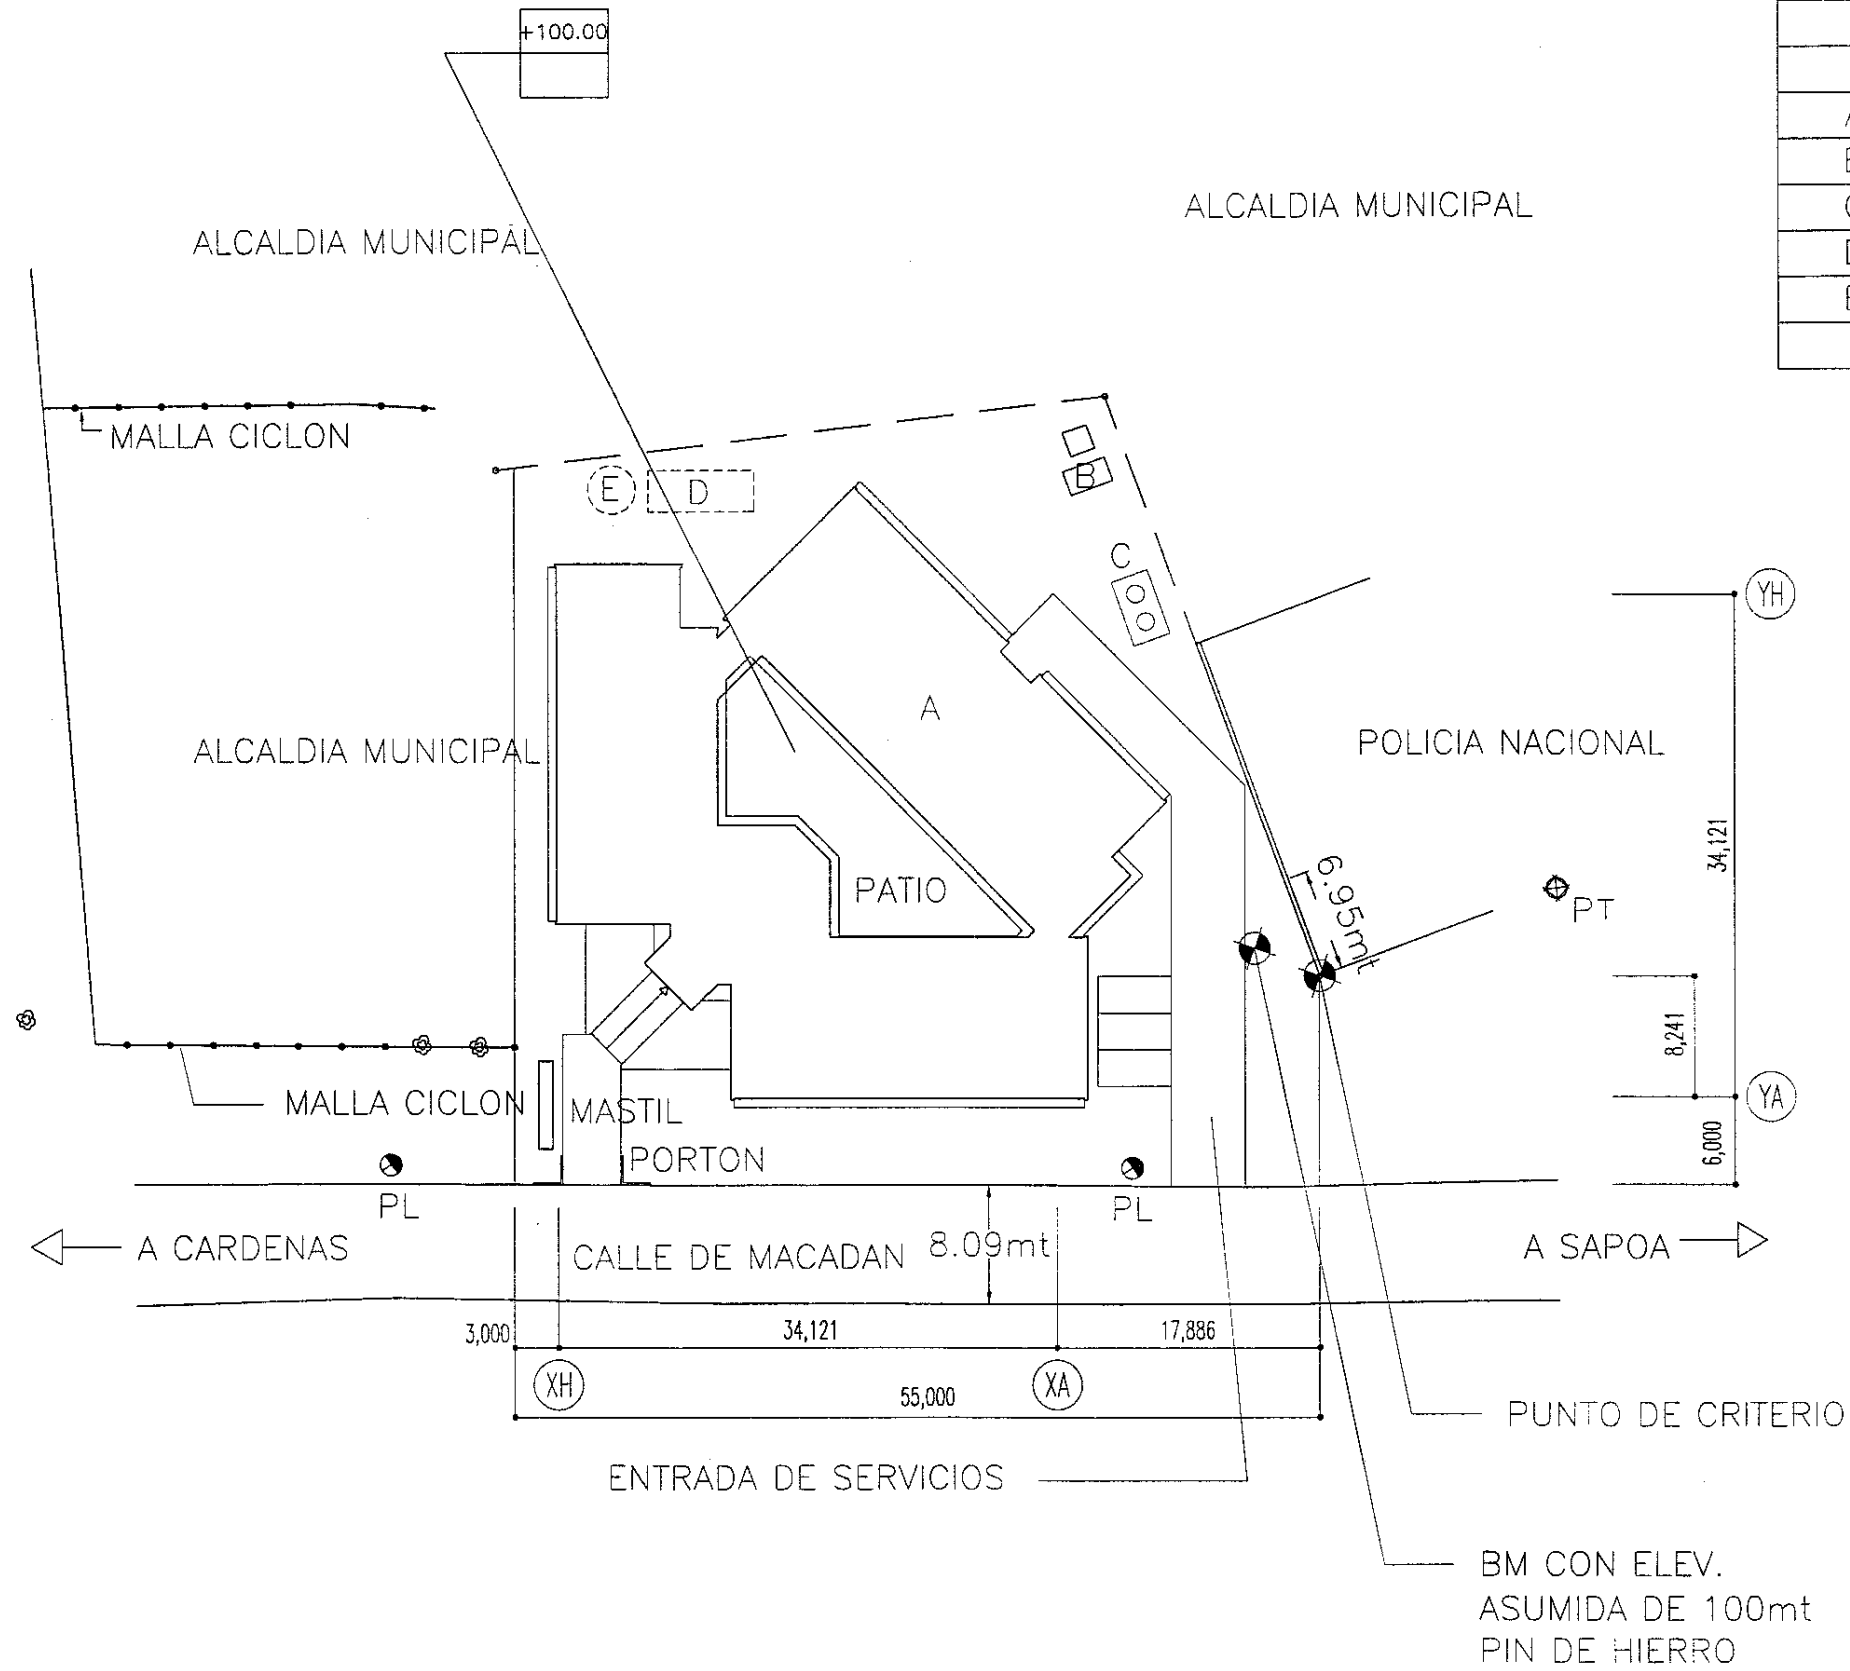

PLANO DE UBICACION
CARDENAS

ESCALA 1;500