


資料 8 施設別基本設計図




室名

①	医務室
②	待合室
③	便所-1
④	電気暖房-1
⑤	便所-2
⑥	電気暖房-2
⑦	電気暖房-3
⑧	運動療法室
⑨	診察室
⑩	受付事務室
⑪	廊下

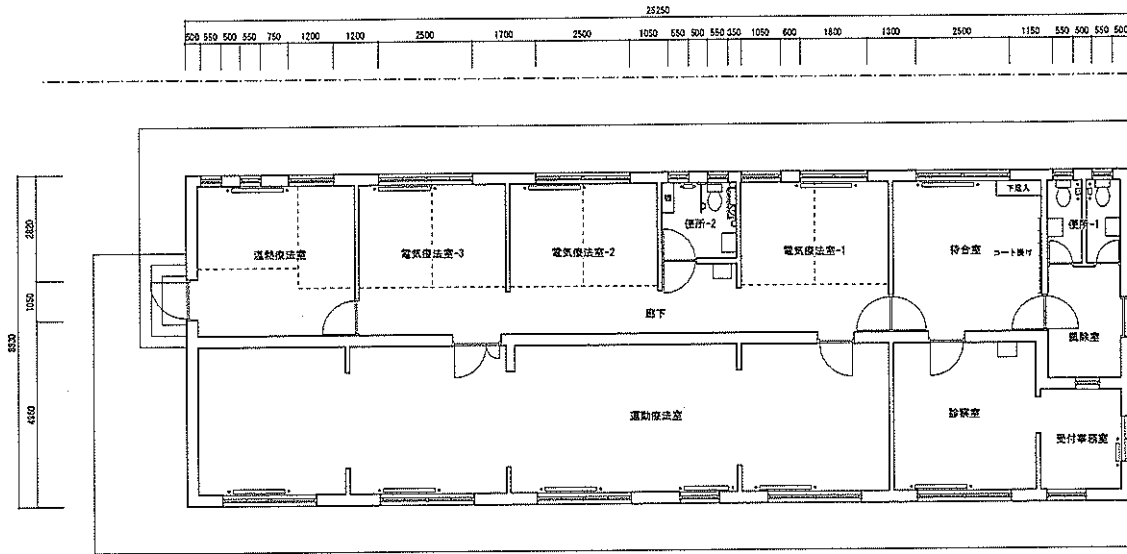

S=1/200

施設番号	01
施設名称	ノビ・グラッド
図面名	計画図 (雑築)

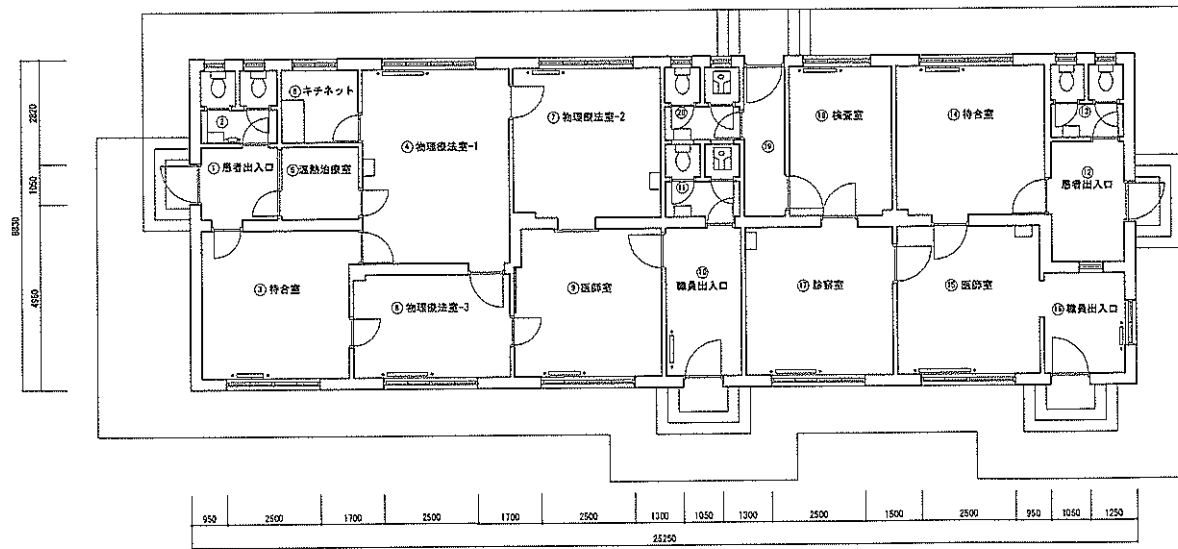


室名

理字暖房	
①	患者出入口
②	患者便所
③	待合室
④	物理療法室-1
⑤	運動療法室
⑥	キチネット
⑦	物理療法室-2
⑧	物理療法室-3
⑨	診察室
⑩	職員出入口
⑪	職員便所
租 料	
⑫	患者出入口
⑬	患者便所
⑭	待合室
⑮	医務室
⑯	職員出入口
⑰	診察室
⑱	検査室
⑲	職員出入口
⑳	職員便所



S=1/200

施設番号	01
施設名称	ノビ・グラッド
図面名	現況図

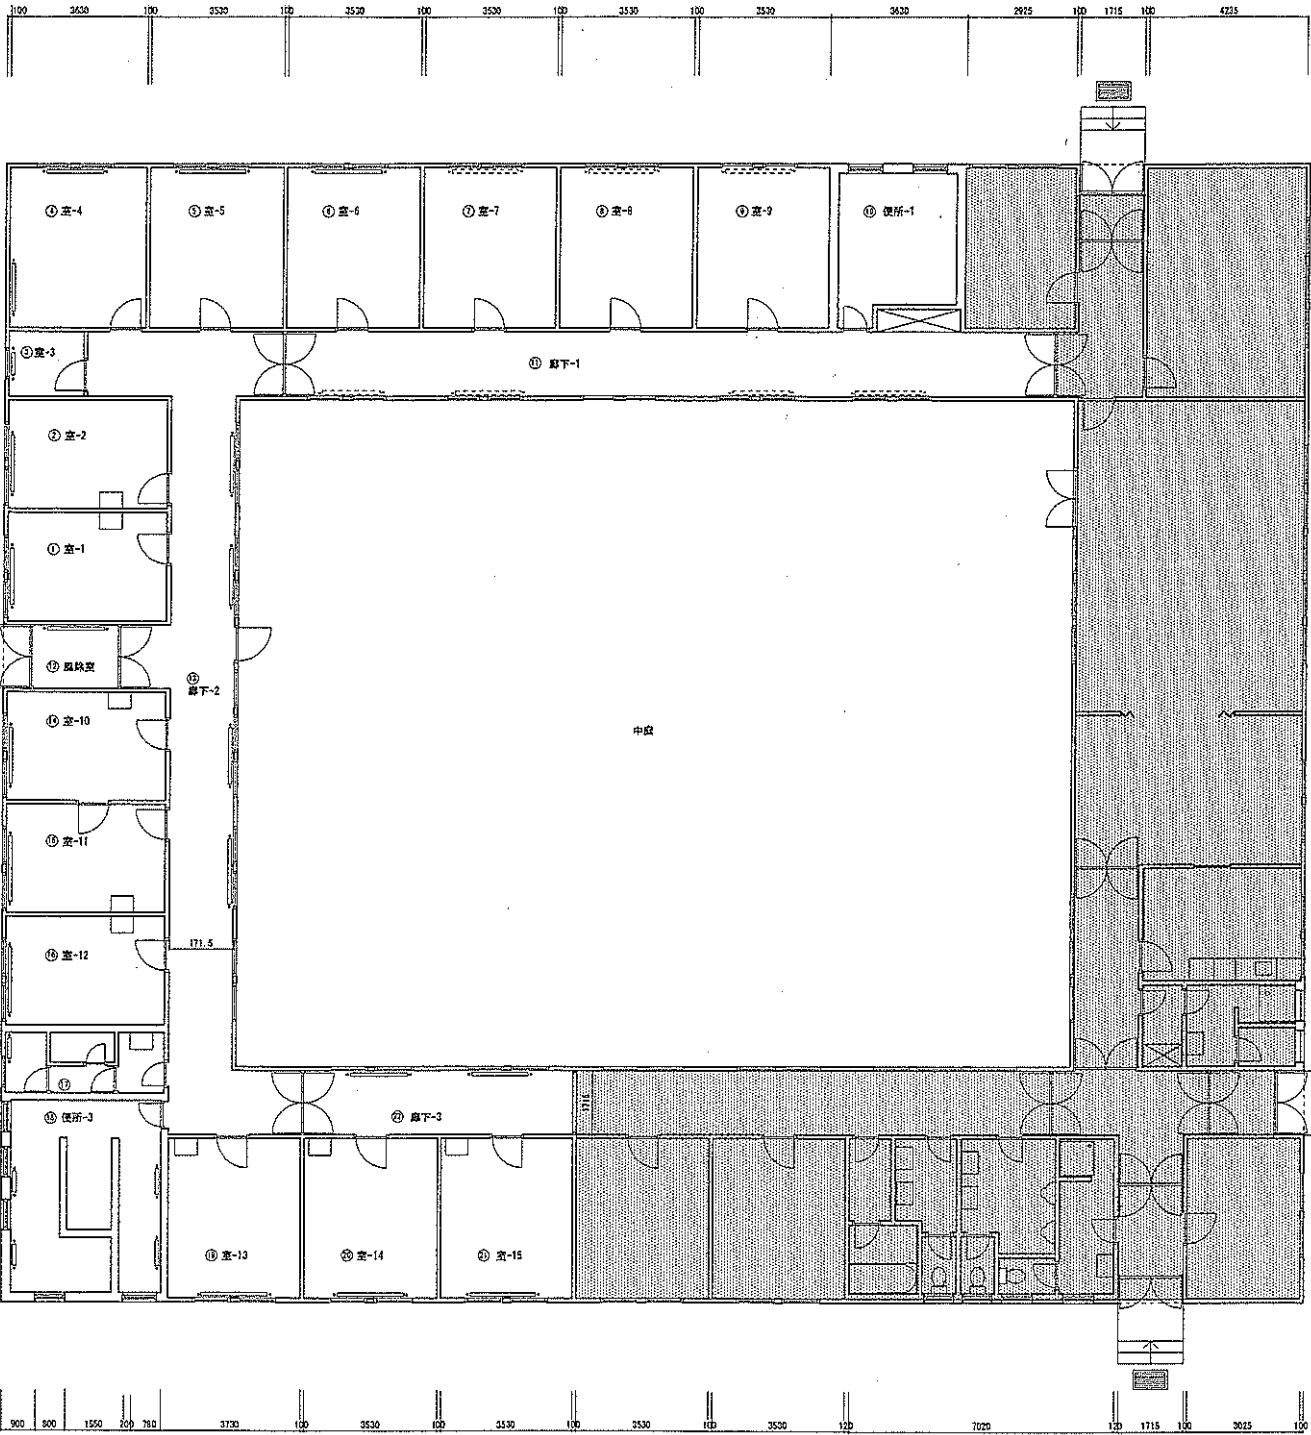

100
4235
100
1715
100
2025
100
2025
100
1715
100
2025
100
2025
100
1715
100
2025
100
1715
200
5695
200

100
605
0
8770
100
6035
100
201.5
100
8180
100
1710
100
4235
100


900 800 1550 200 780 3730 100 3530 100 3530 100 2530 100 3530 120 7020 130 1715 100 2025 100

表名

①	室-1
②	室-2
③	室-3
④	室-4
⑤	室-5
⑥	室-6
⑦	室-7
⑧	室-8
⑨	室-9
⑩	便所-1
⑪	廊下-1
⑫	階段室
⑬	廊下-2
⑭	室-10
⑮	室-11
⑯	室-12
⑰	便所-2
⑱	便所-3
⑲	室-13
⑳	室-14
㉑	室-15
㉒	廊下-3



施設番号	02
施設名称	ドボツア
図名	現況図

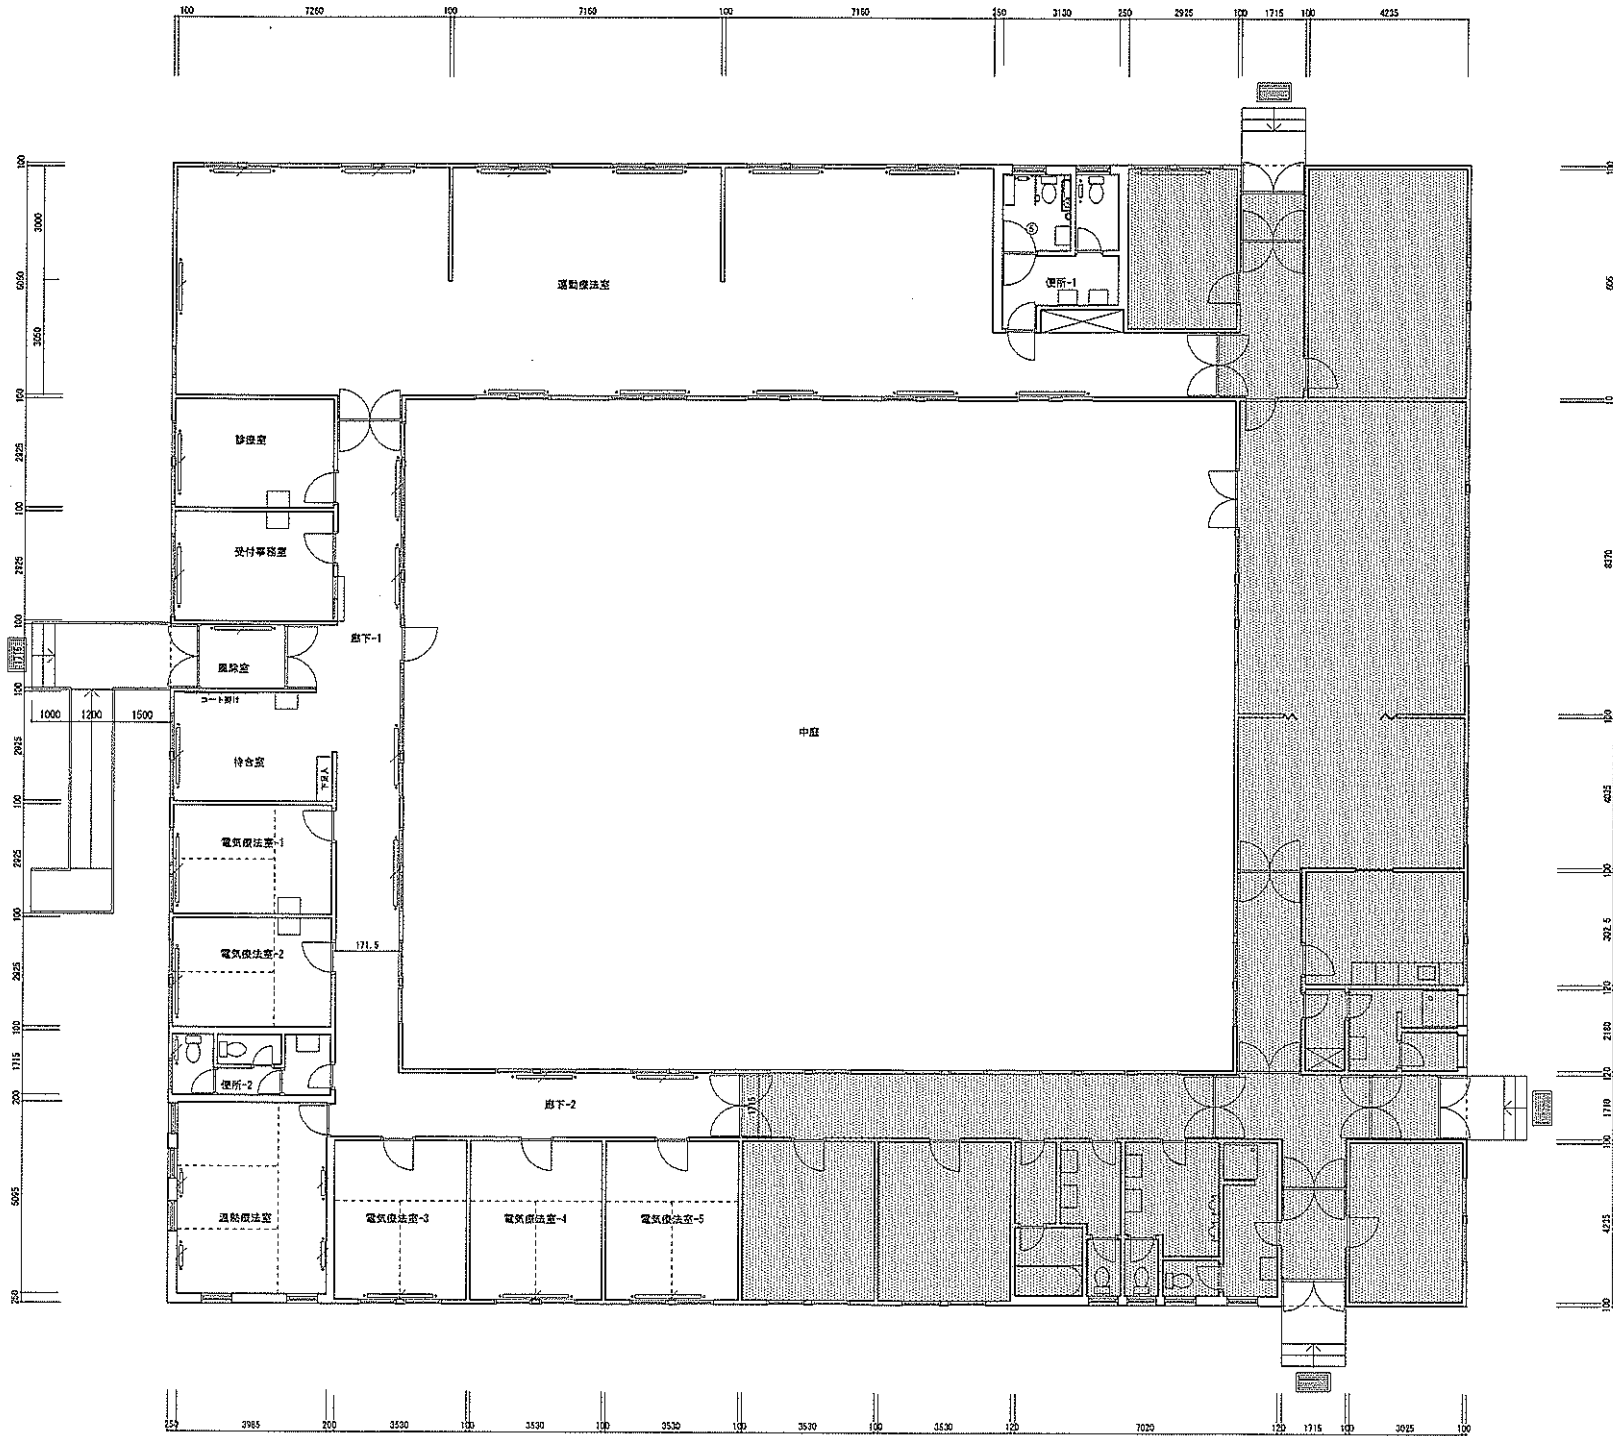


室名

①	風除室
②	受付事務室
③	診察室
④	通気機法室
⑤	便所-1 (車椅子/職員用)
⑥	廊下-1
⑦	待合室
⑧	電気機法室-1
⑨	電気機法室-2
⑩	便所-2 (患者用)
⑪	通気機法室
⑫	電気機法室-3
⑬	電気機法室-4
⑭	電気機法室-5
⑮	廊下-2




S=1/200

施設番号	02
施設名称	ドゼツア
図面名	計画図 (建築)

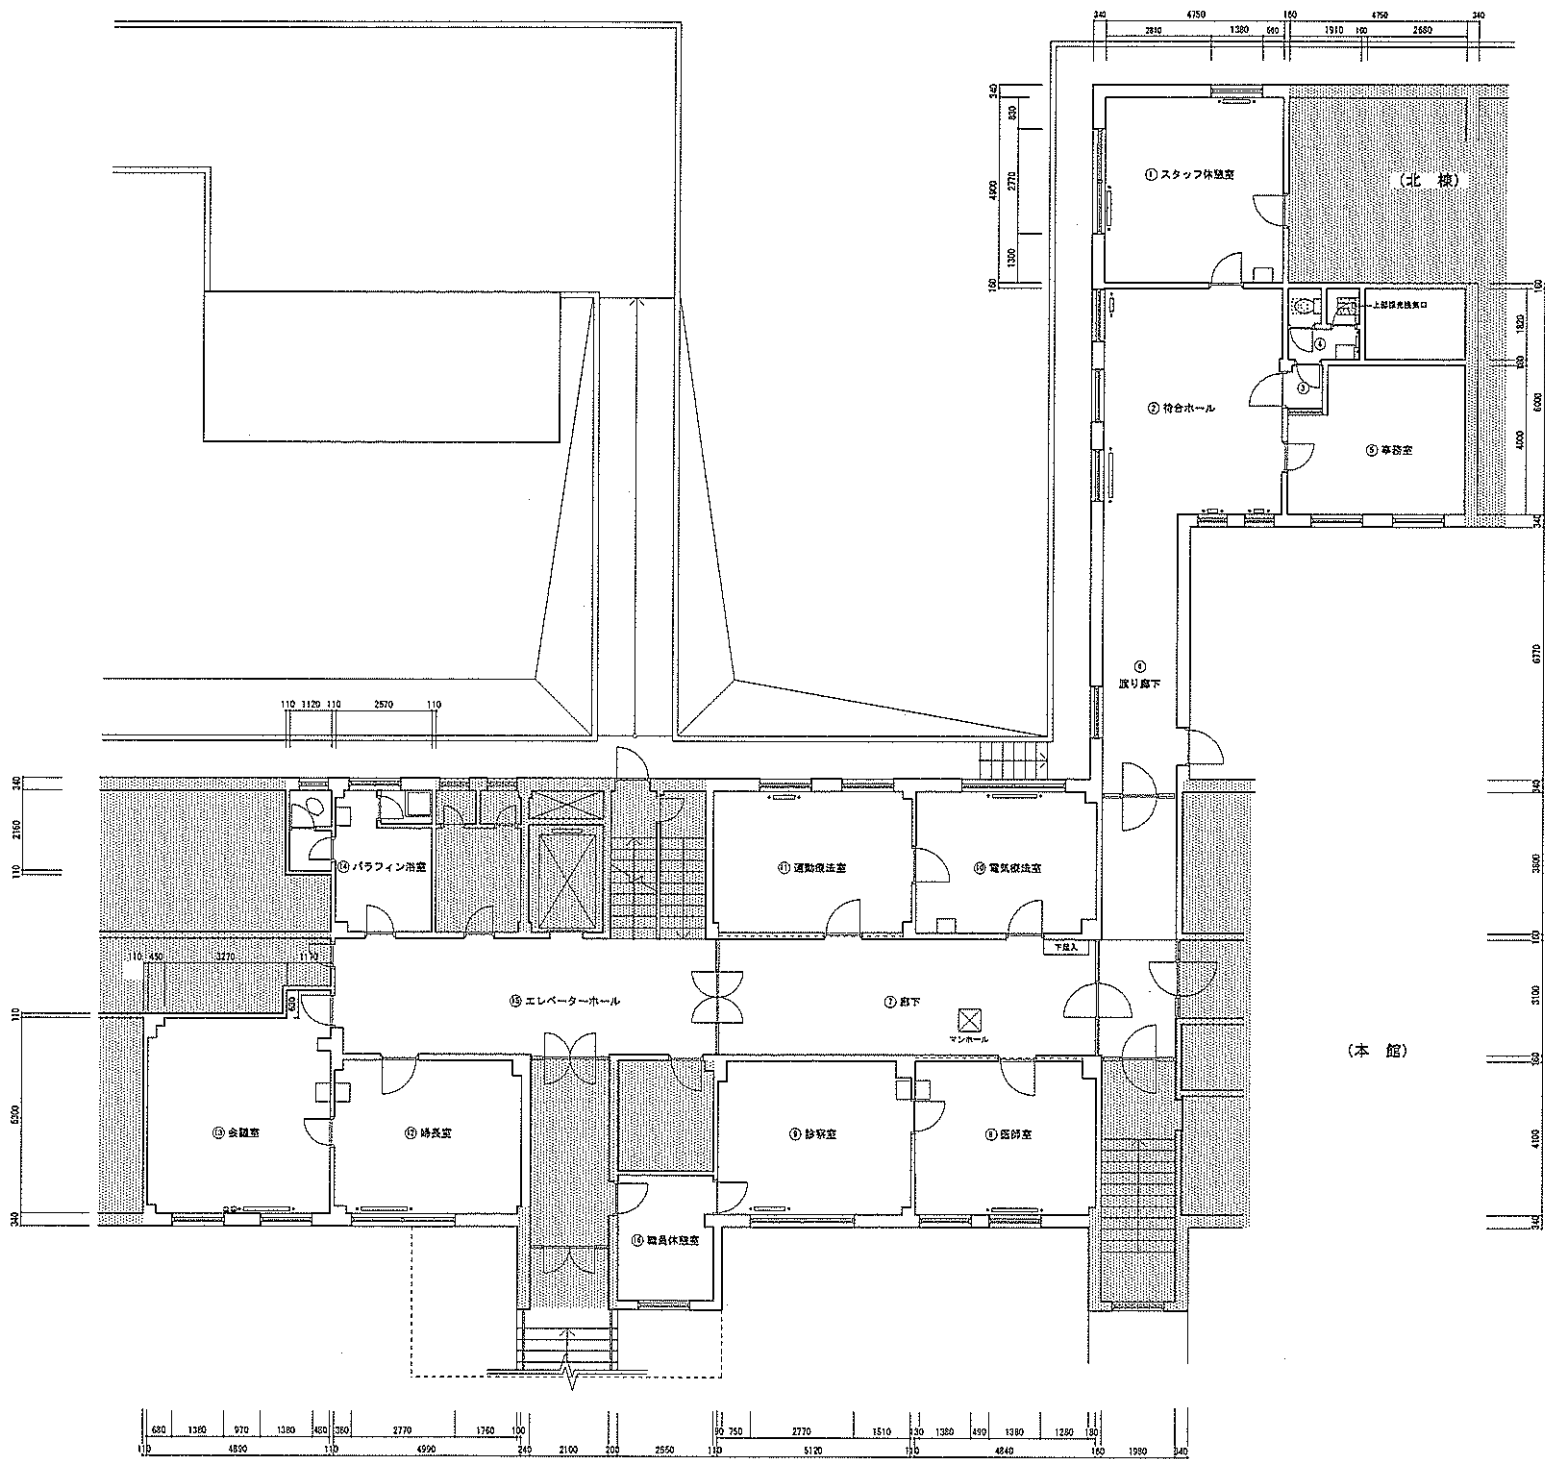


室名

①	スタッフ休憩室
②	待合ホール
③	便所前室
④	便所
⑤	事務室
⑥	送り廊下
⑦	廊下
⑧	医師室
⑨	診察室
⑩	電気療法室
⑪	運動療法室
⑫	待合室
⑬	会議室
⑭	パラフィン浴室
⑮	エレベーターホール
⑯	職員休憩室

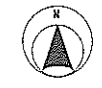

S=1/200

施設番号	03
施設名称	スルバッツ
図面名	現況図

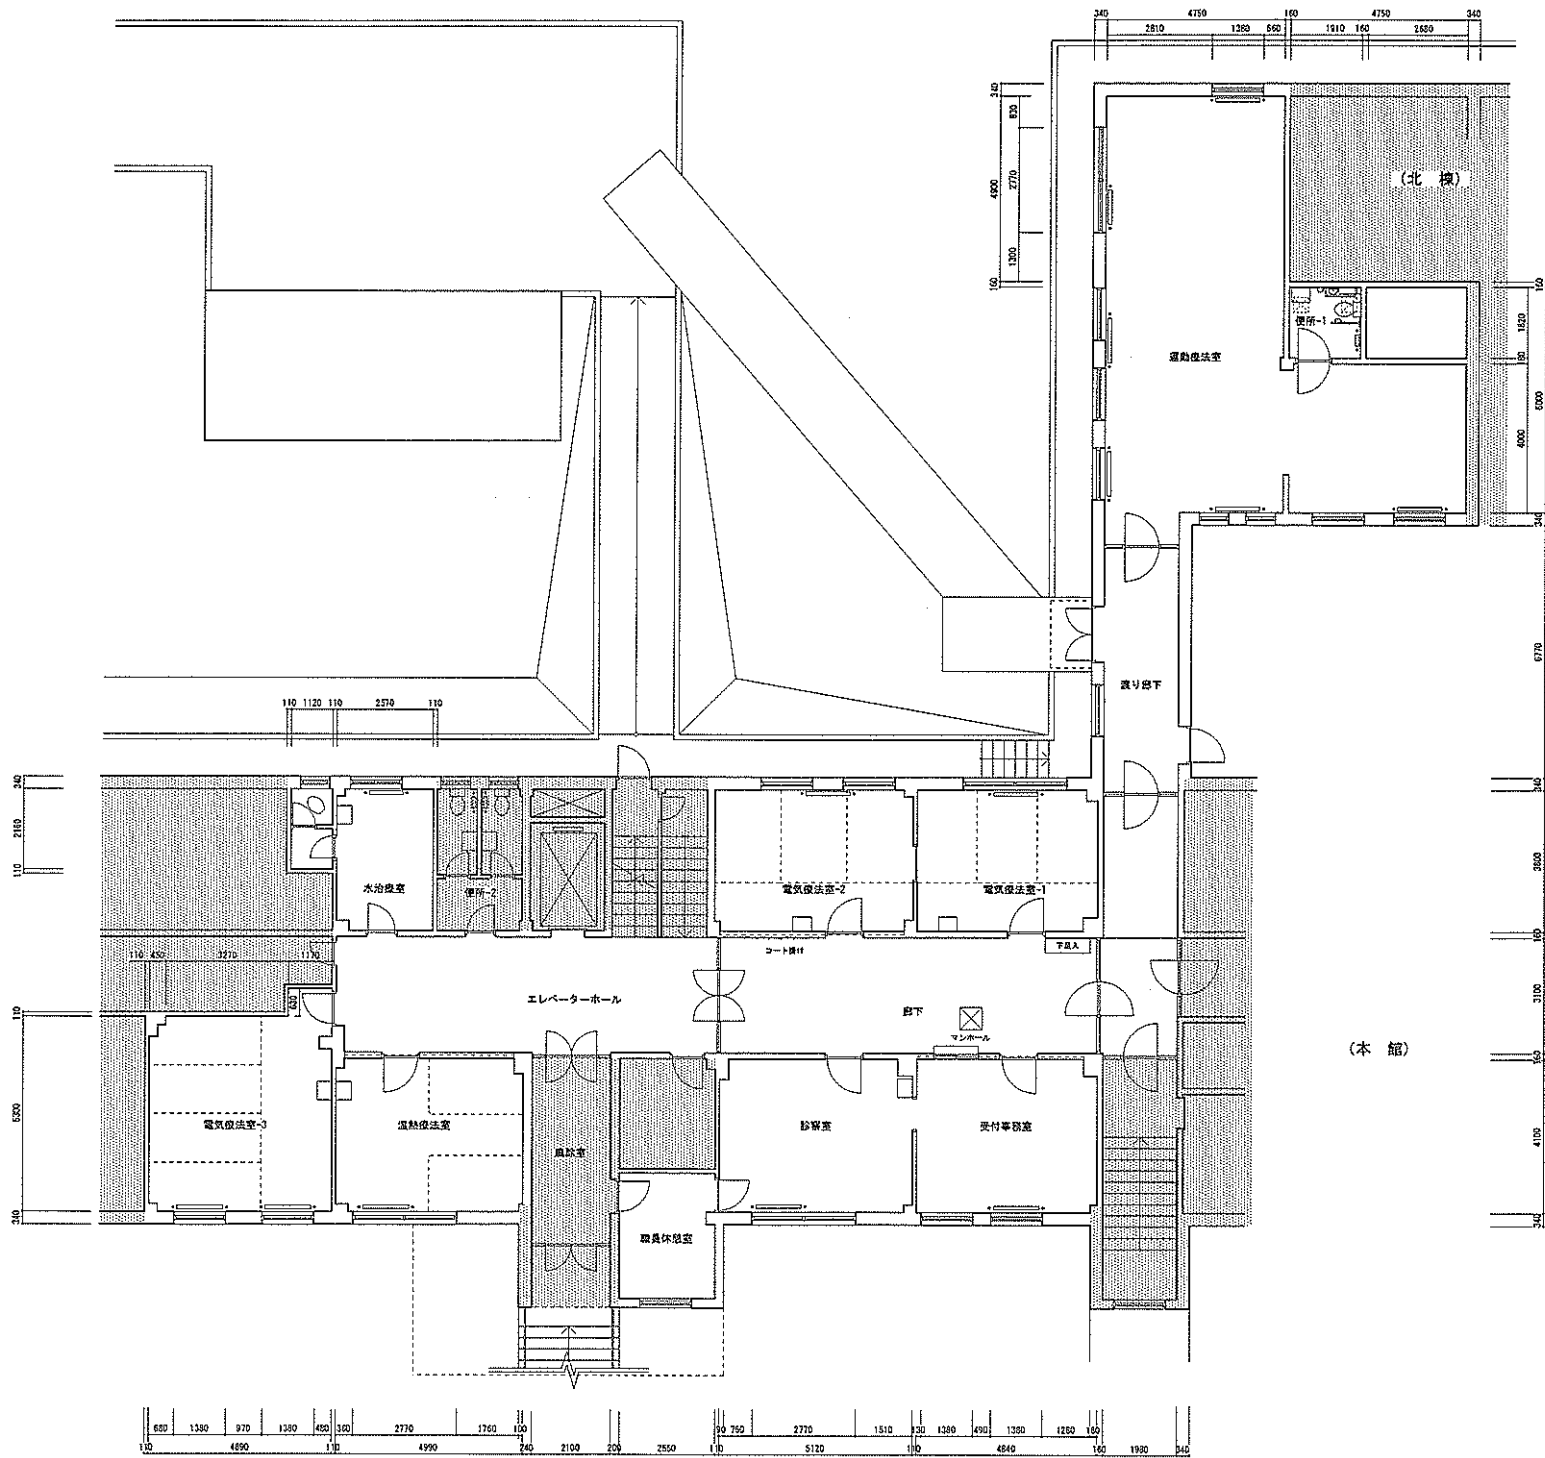

室名

①	遊り廊下
②	運動療法室
③	便所-1 (장애인用)
④	廊下
⑤	受付事務室
⑥	職員室
⑦	電気療法室-1
⑧	電気療法室-2
⑨	電気療法室-3
⑩	温熱療法室
⑪	水治療室
⑫	便所-2 (一般用)
⑬	エレベーターホール
⑭	職員室
⑮	職員休憩室



S=1/200

施設番号	03
施設名称	スルパツ
図面名	計画図 (建築)



意名

①	風除室
②	待合ホール
③	廊下
④	便所-1
⑤	便所-2
⑥	電気便法室-1
⑦	運動便法室
⑧	ボイラー室
⑨	電気便法室-2
⑩	受付事務室
⑪	診察室
⑫	電気便法室-3
⑬	電気便法室-4



S=1/200

施設番号	04
施設名称	ラクタシ
図面名	計画図(建築)

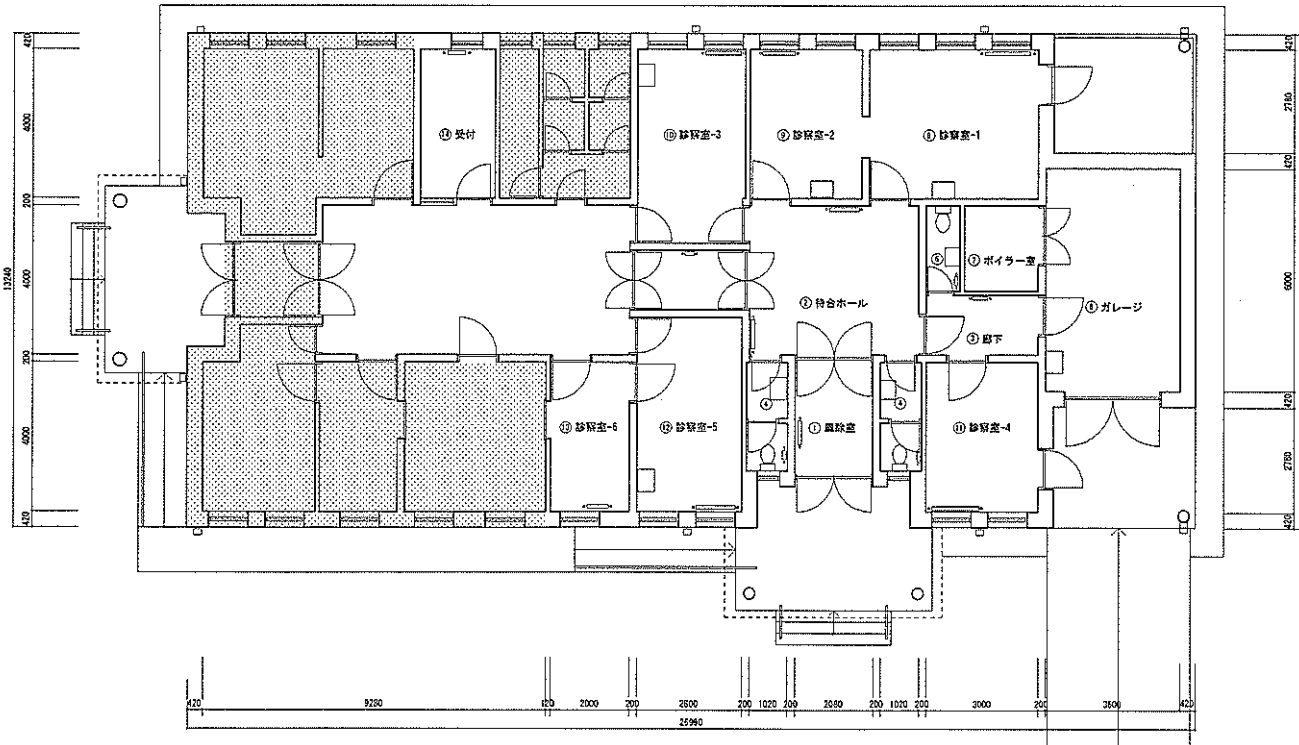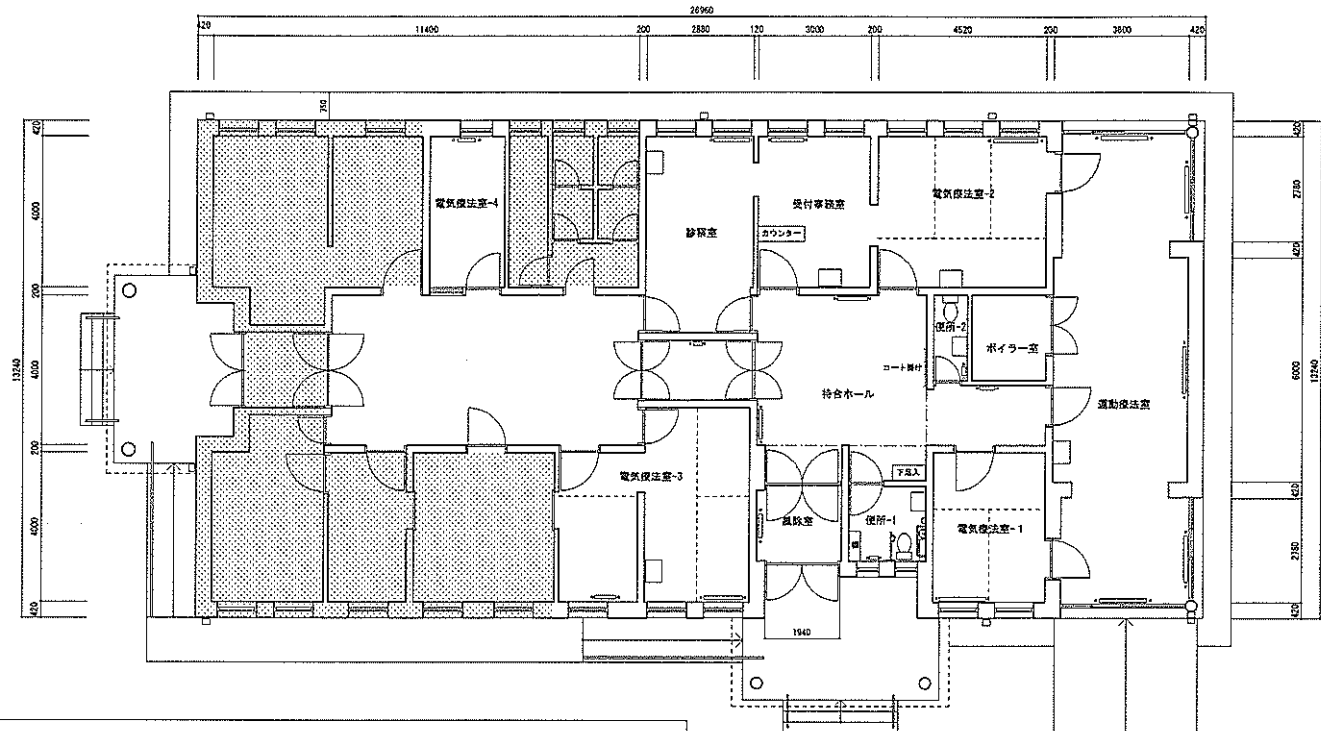


意名

①	風除室
②	待合ホール
③	廊下
④	便所-1, 便所-2
⑤	便所-3
⑥	ガレージ
⑦	ボイラー室
⑧	診察室-1
⑨	診察室-2
⑩	診察室-3
⑪	診察室-4
⑫	診察室-5
⑬	診察室-6
⑭	受付



S=1/200

施設番号	04
施設名称	ラクタシ
図面名	現況図

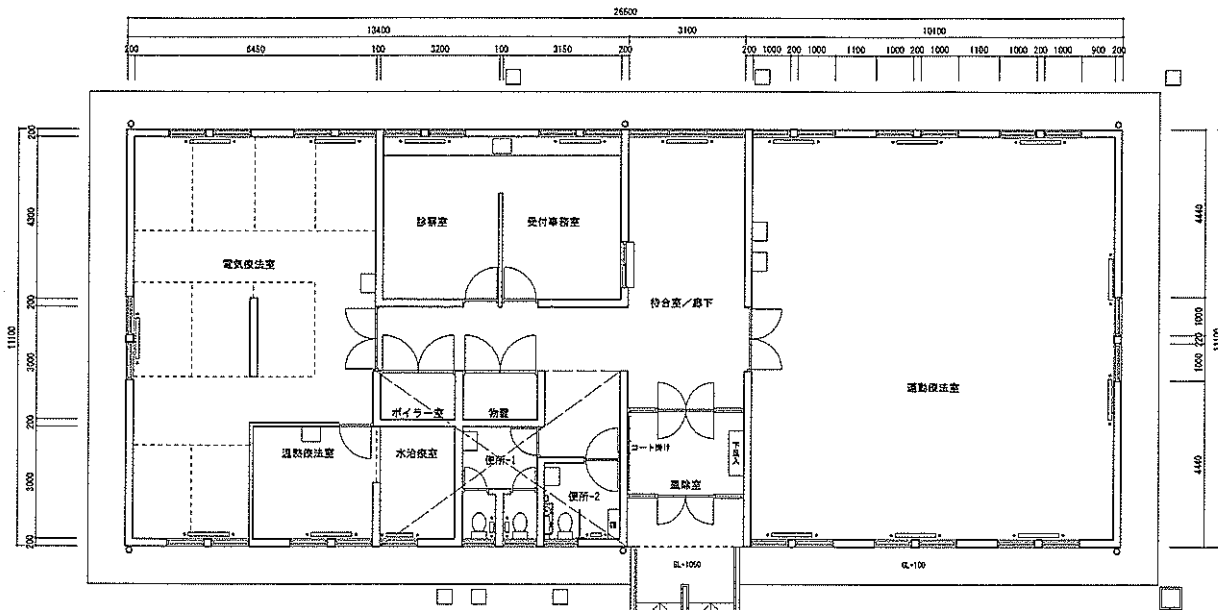

室名


①	真鍮室
②	待合室/廊下
③	受付事務室
④	診察室
⑤	電気暖法室
⑥	温水暖法室
⑦	水浴暖法室
⑧	ボイラー室
⑨	物置
⑩	便所-1 (一般用)
⑪	便所-2 (車椅子用)
⑫	運動暖法室






S=1/200


施設番号	05
施設名称	コトール・パロシュ
図面名	計画図(建築)

Brick structure

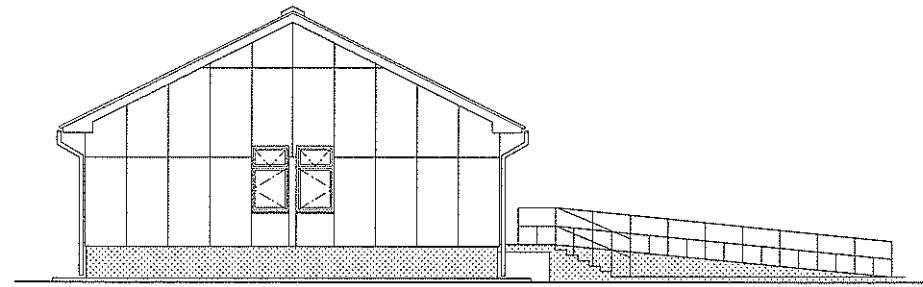

施設番号	05
施設名称	コトール・パロシュ
図面名	立面図/断面図

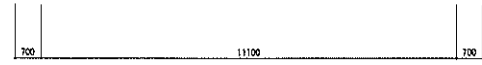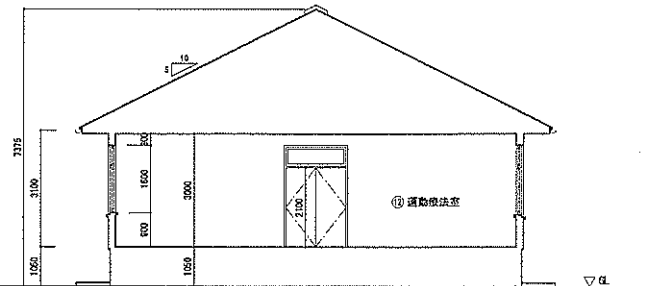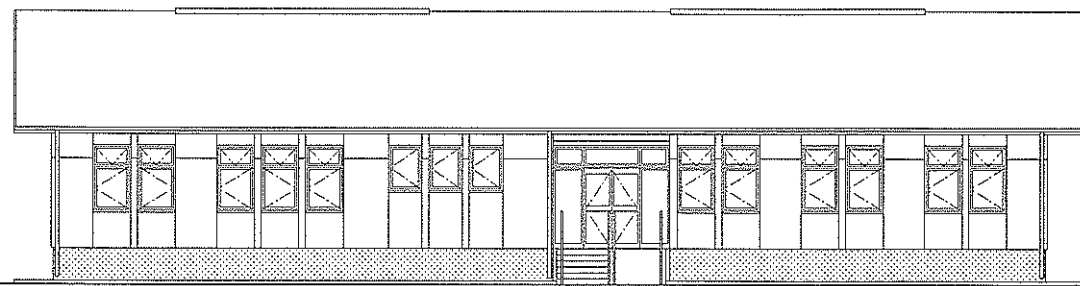

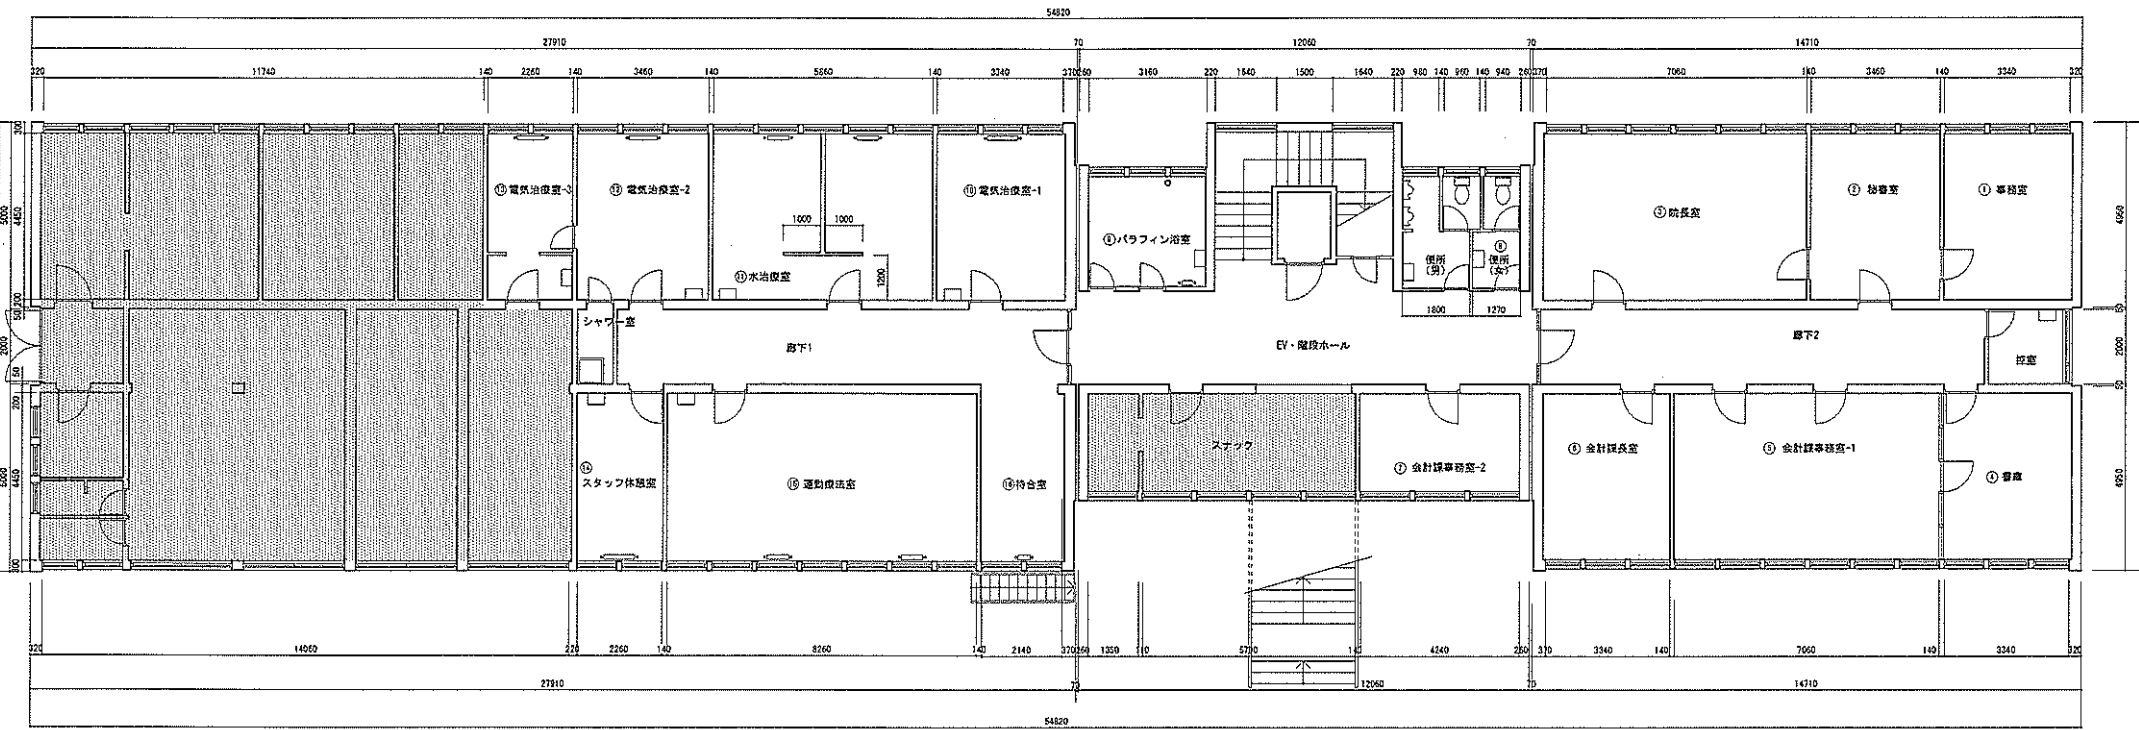


室名

①	事務室
②	秘書室
③	院長室
④	書庫
⑤	会計事務室-1
⑥	会計課長室
⑦	会計事務室-2
⑧	便所
⑨	パラフィン浴室
⑩	電気治療室-1
⑪	水治療室
⑫-1	電気治療室-2
⑫-2	シャワー室
⑬	電気療法室-3
⑭	スタッフ休憩室
⑮	運動療法室
⑯	待合室



施設番号	05
施設名称	テルベータ
図名	現況図

S=1/200

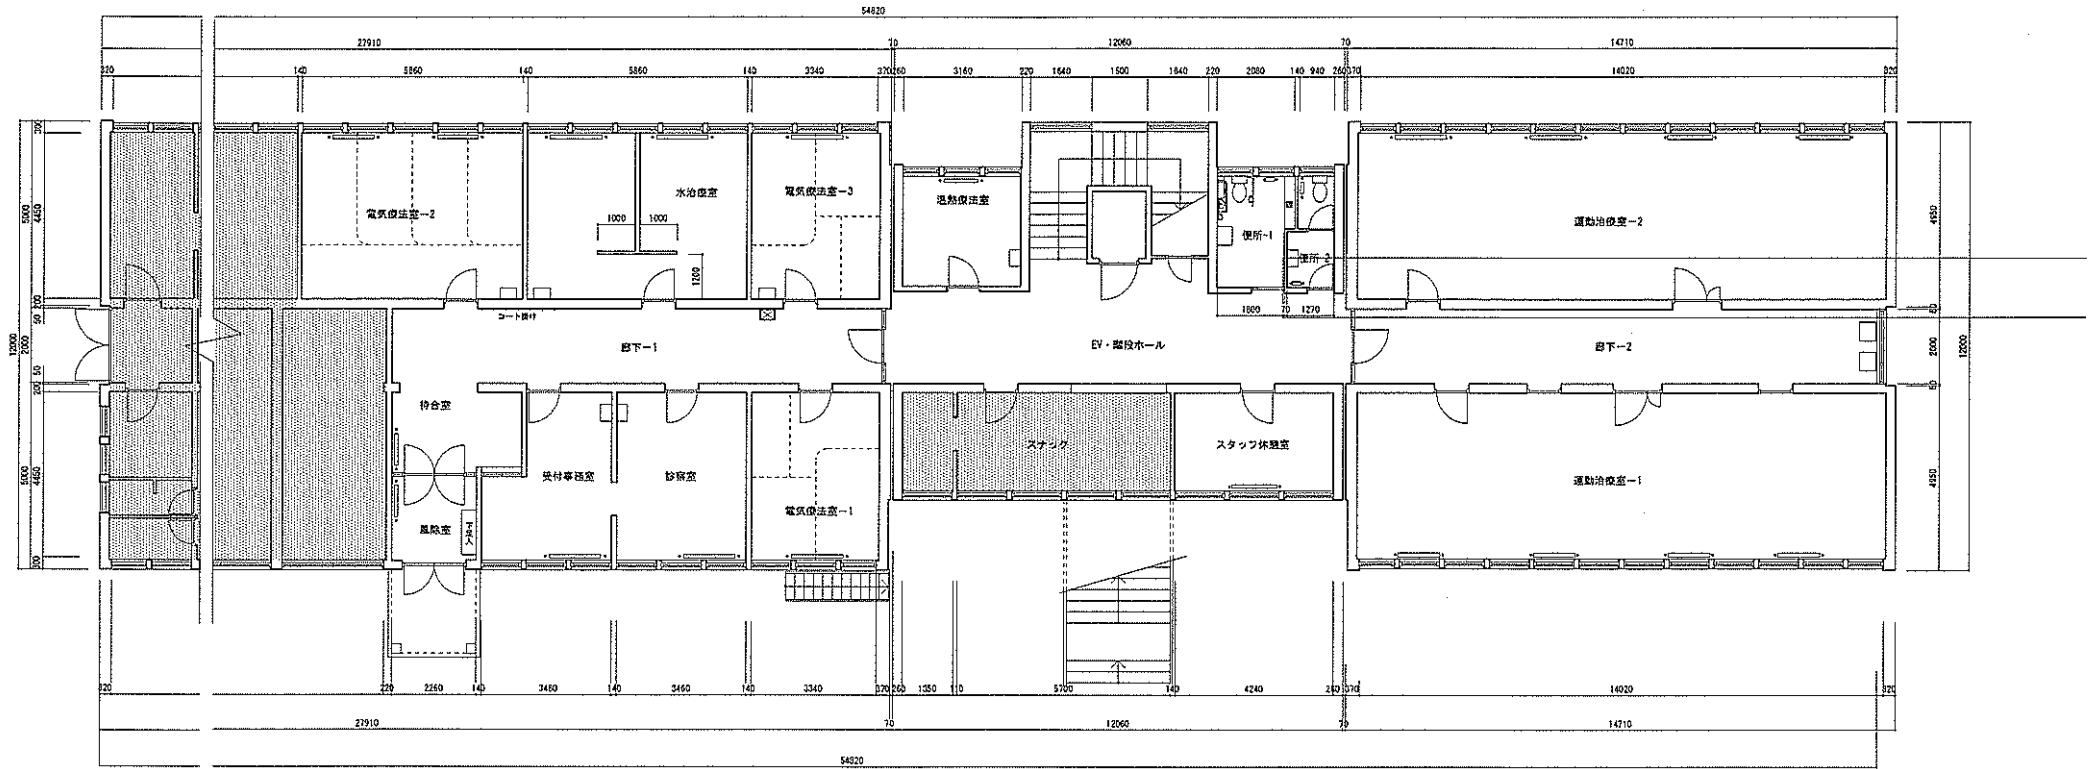


室名

①	風除室
②	待合室
③	B1-1
④	受付事務室
⑤	診察室
⑥	電気療法室-1
⑦	電気療法室-2
⑧	水治療室
⑨	電気療法室-3
⑩	水治療室
⑪	便所-1(車椅子用)
⑫	便所-2
⑬	スタッフ休憩室
⑭	運動療法室-1
⑮	B1-2
⑯	運動療法室-2



S=1/200

施設番号	06
施設名称	デルベント
図面名	針田図(階段)

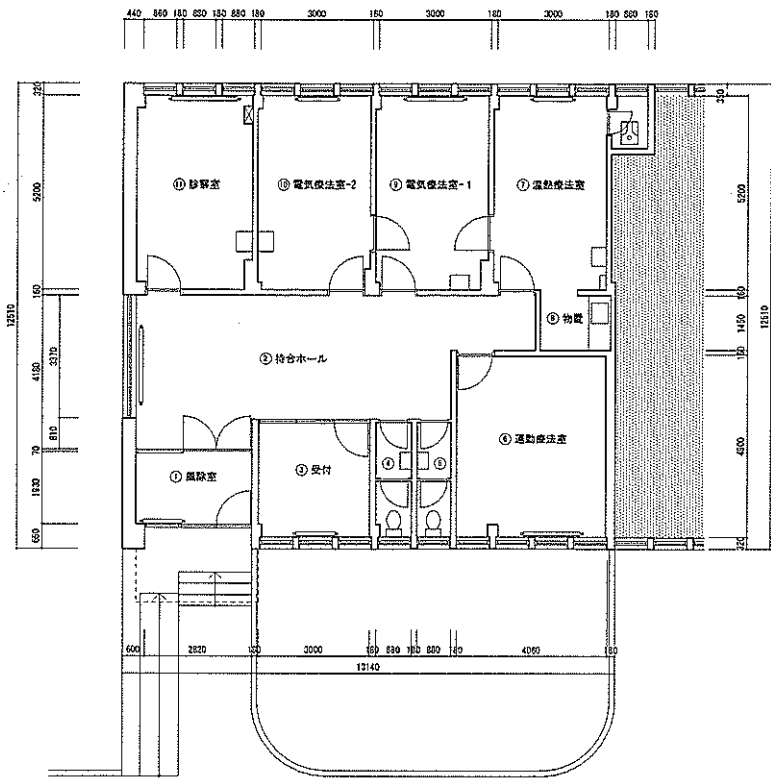


室名

①	風呂室
②	待合ホール
③	受付
④	便所-1
⑤	便所-2
⑥	温熱機法室
⑦	温熱機法室
⑧	物置
⑨	電気機法室-1
⑩	電気機法室-2
⑪	診察室



S=1/200

施設番号	07
施設名称	シャマト
図面名	現況図

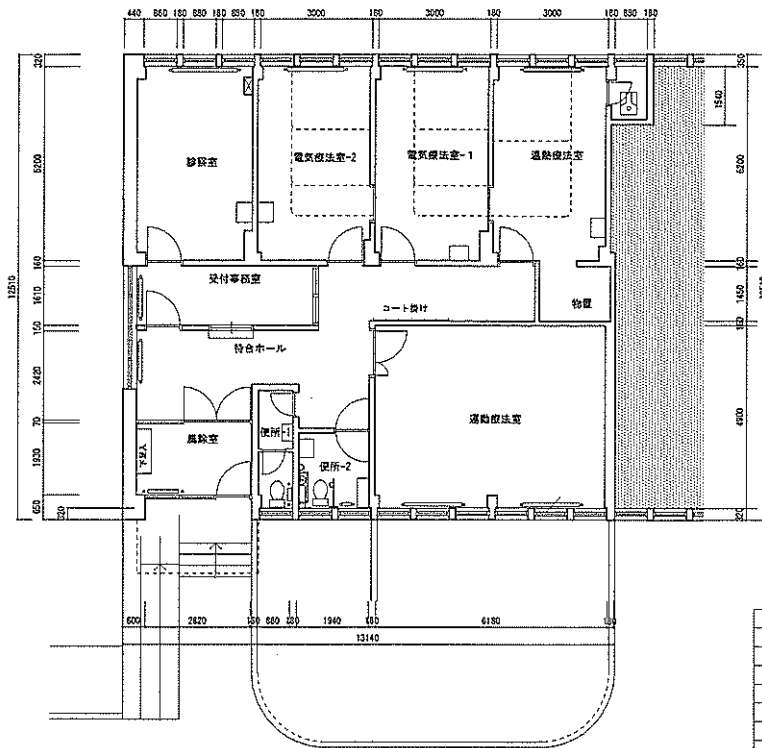


室名

①	風呂室
②	待合ホール
③	受付
④	便所-1
⑤	便所-2 (車椅子用)
⑥	温熱機法室
⑦	温熱機法室
⑧	物置
⑨	電気機法室-1
⑩	電気機法室-2
⑪	診察室



S=1/200

施設番号	07
施設名称	シャマト
図面名	計画図 (建築)

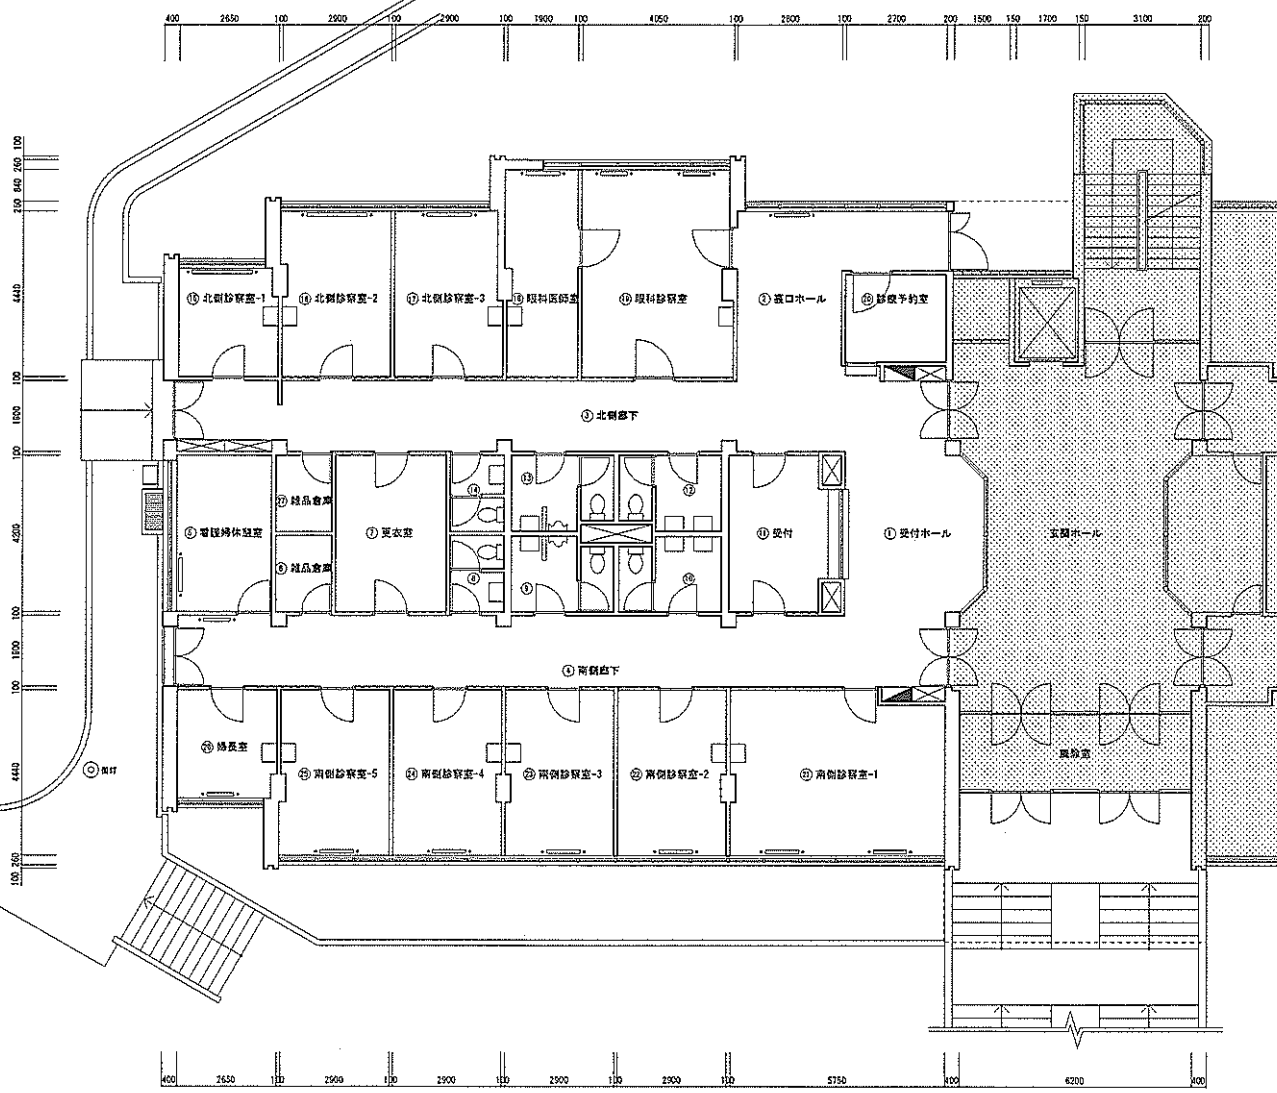


室名

①	受付ホール
②	窓口ホール
③	北側廊下
④	南側廊下
⑤	看護婦休憩室
⑥	結晶倉庫
⑦	更衣室
⑧	南側職員用便所
⑨	南側患者用便所(男)
⑩	南側患者用便所(女)
⑪	受付
⑫	北側患者用便所(女)
⑬	北側患者用便所(男)
⑭	北側職員用便所
⑮	北側診察室-1
⑯	北側診察室-2
⑰	北側診察室-3
⑱	眼科医師室
⑲	眼科診察室
⑳	診察予約室
㉑	南側診察室-1
㉒	南側診察室-2
㉓	南側診察室-3
㉔	南側診察室-4
㉕	南側診察室-5
㉖	婦長室
㉗	結晶倉庫



S=1/200

施設番号	03
施設名称	ズボルニク
図面名	現況図

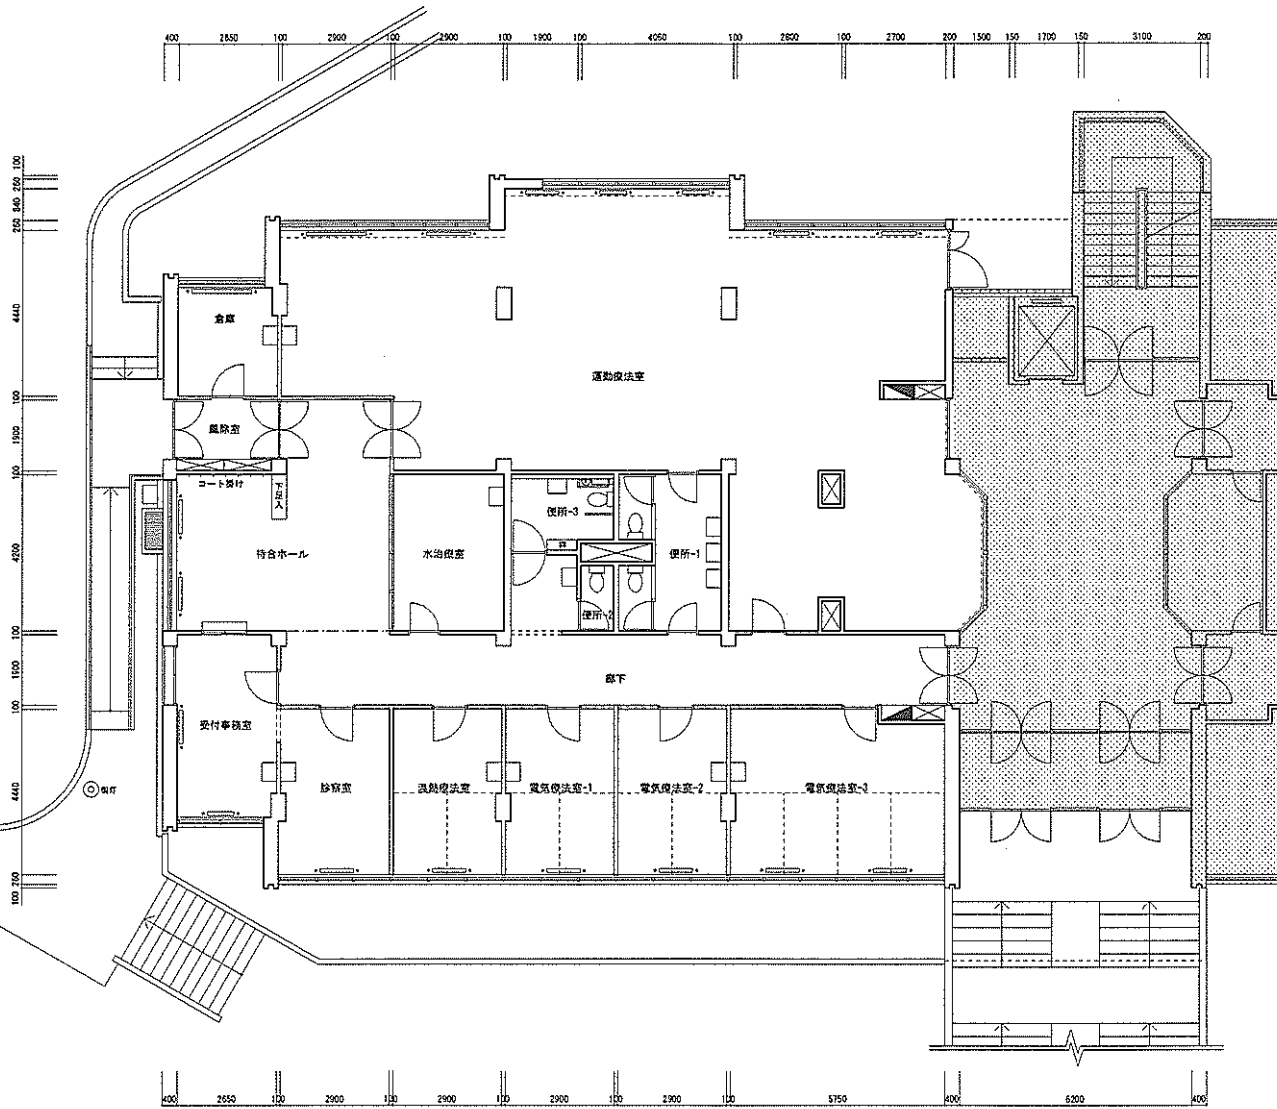


番号

①	風除室
②	待合ホール
③	受付事務室
④	診察室
⑤	電気療法室
⑥	電気療法室-1
⑦	電気療法室-2
⑧	電気療法室-3
⑨	廊下
⑩	便所-1 (一般用)
⑪	便所-2 (職員用)
⑫	便所-3 (薬師子用)
⑬	水治療室
⑭	運動療法室
⑮	倉庫



S=1/200

施設番号	08
施設名称	マールニク
図面名	計画図(建築)

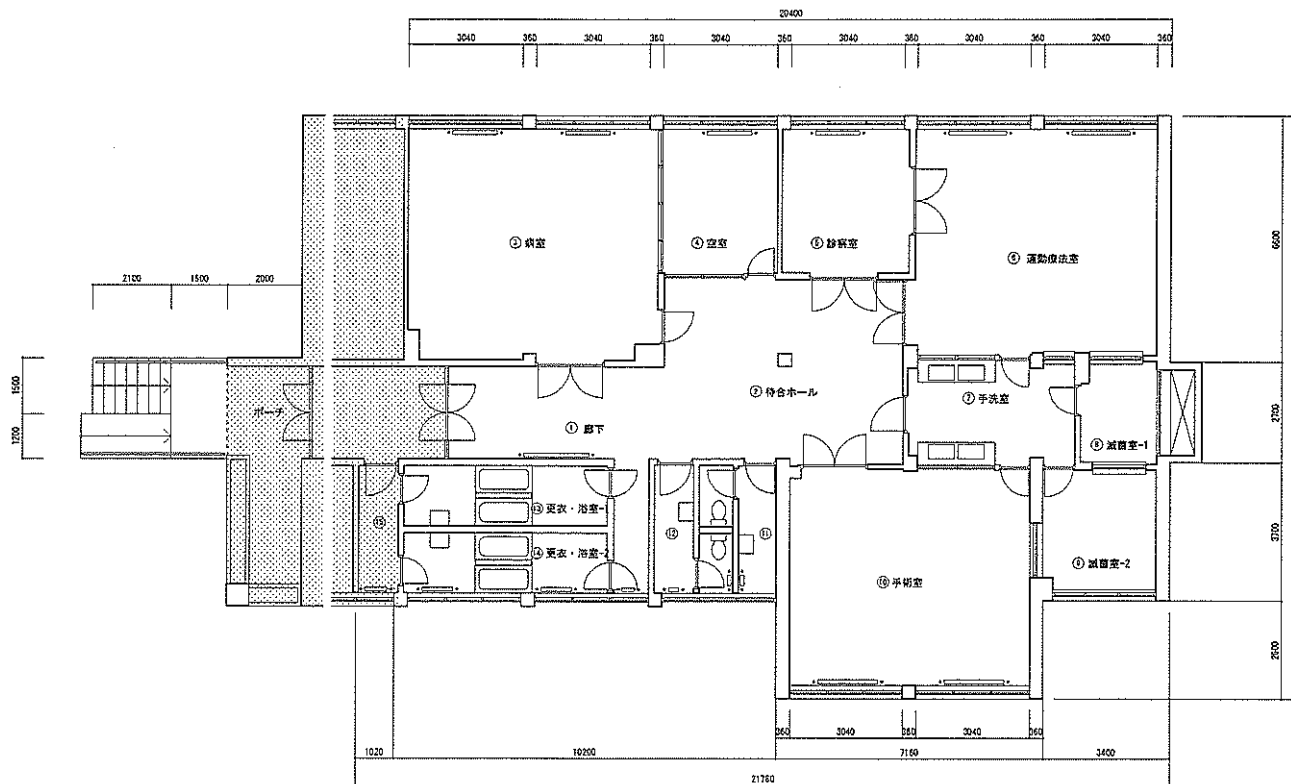


室名

①	廊下
②	待合ホール
③	病室
④	空室
⑤	診察室
⑥	運動療法室
⑦	手洗室
⑧	減菌室-1
⑨	減菌室-2
⑩	手術室
⑪	便所
⑫	更衣・浴室-1
⑬	更衣・浴室-2
⑭	更衣・浴室-初室




S=1/200

施設番号	09
施設名称	ブラセニツァ
図面名	現状図

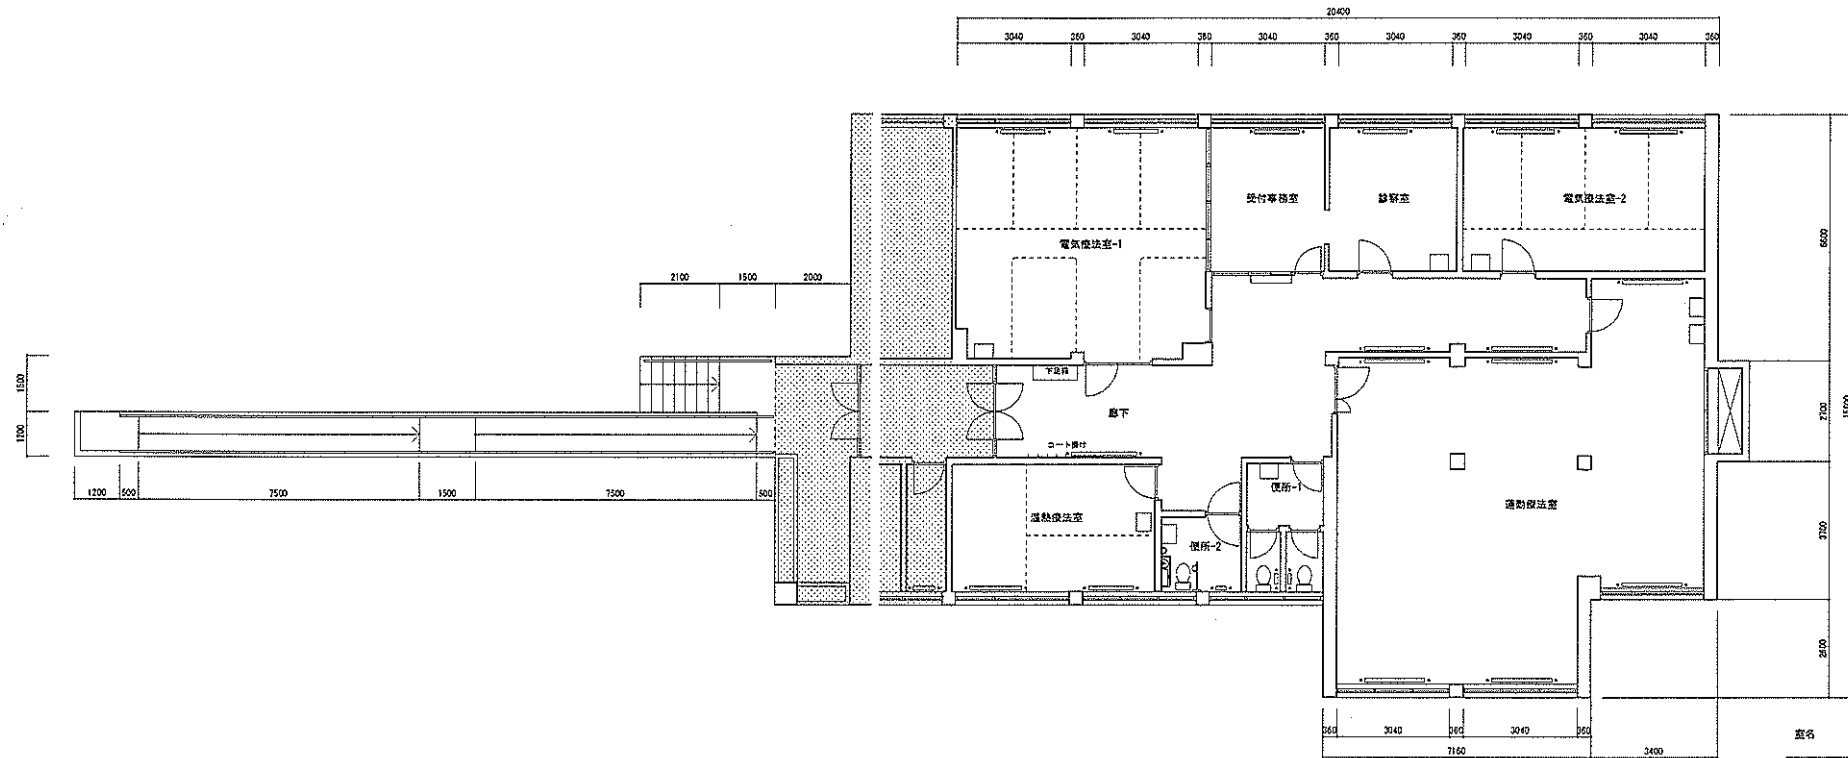



室名

①	廊下
②	電気治療室-1
③	受付事務室
④	診察室
⑤	電気治療室-2
⑥	運動療法室
⑦	便所-1 (←脱用)
⑧	便所-2 (乗椅子用)
⑨	運動療法室

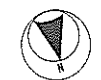


S=1/200

施設番号	09
施設名称	ブラセニツツァ
図面名	計画図 (建築)

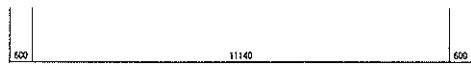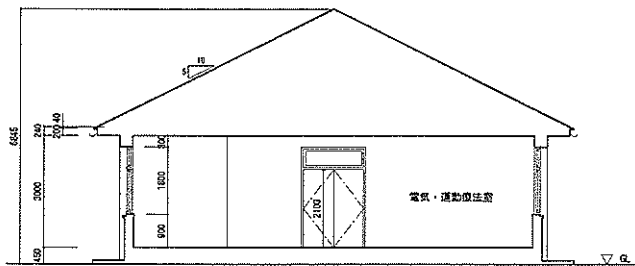

施設番号	10
施設名称	ソコラッツ
図面名	立面図/断面図

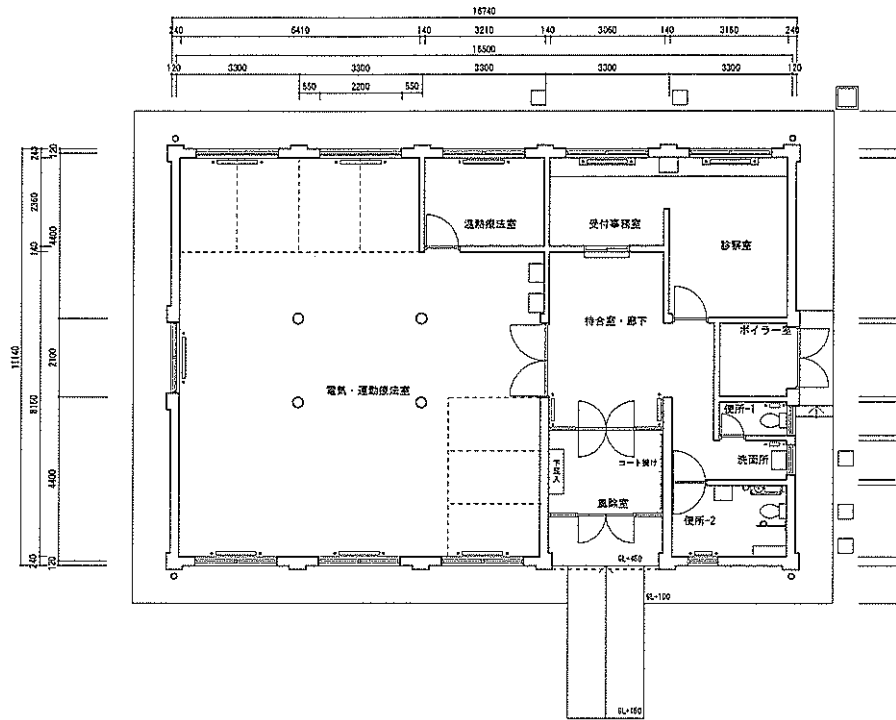



室名

①	廊下
②	待合室・廊下
③	受付事務室
④	診察室
⑤	ボイラー室
⑥	便所-1 (一級用)
⑦	洗面所
⑧	便所-2 (車椅子用)
⑨	退熱療法室
⑩	電気・運動療法室



S=1/200

施設番号	10
施設名称	ソコラッツ
図面名	計画図(建築)

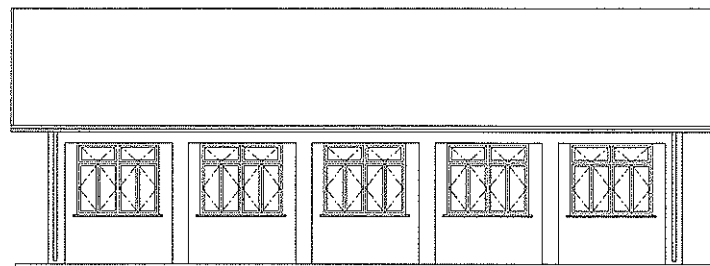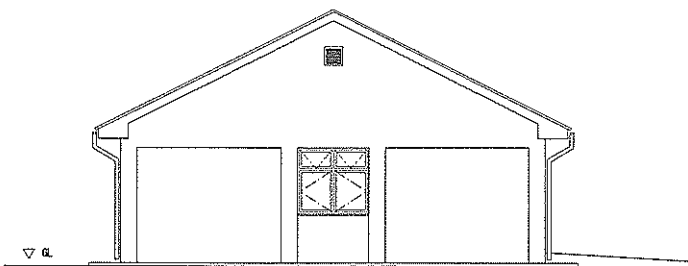

施設番号	10
施設名称	ソコラッツ
図面名	立面図/断面図