


SPECIAL CROSS SECTION
ESC. HORIZ. 1:500
VER. 1:50

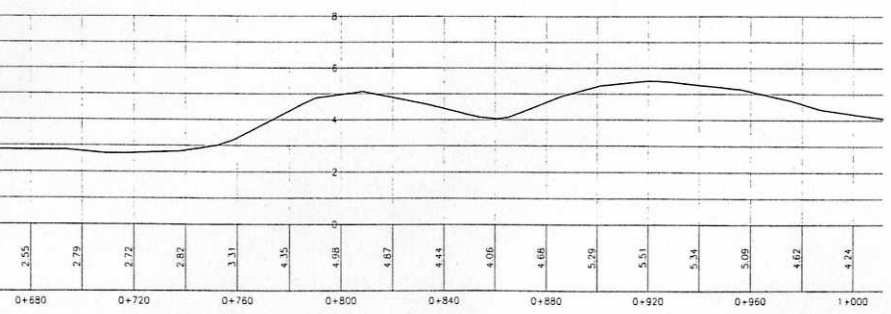

PROYECTO DEL DESARROLLO
PESQUERO A PEQUEÑA ESCALA
EN LA REPÚBLICA DE PANAMÁ

OAFIC
OVERSEAS AGRO-FISHERIES CONSULTANTS Co., LTD.
SINBA BASHI TOKYO-KOEN BLDG. 3F
1-19, TOMANOMACHI-CHOUME, UENOHARA-KU, TOKYO 108-0061, JAPAN
TEL. (81) 3-3561-0789 FAX. (81) 3-3561-0779
URL: http://www.oafic.co.jp E-mail: oafic@oafic.co.jp


SITIO DE PROYECTO / NOMBRE DE EDIFICIO
PEDASI /
LOS DEPÓSITOS DE PESCADORES

TÍTULO DE PLANO
PLANO DE CAMINO DE
ACCESO PLANIFICADO


REVISADO POR	ESCALA	PLANO No.
DISEÑADO POR	FECHA	2-C-04
	/2002	

Vista Transversal del Camino de Acceso

Parte General

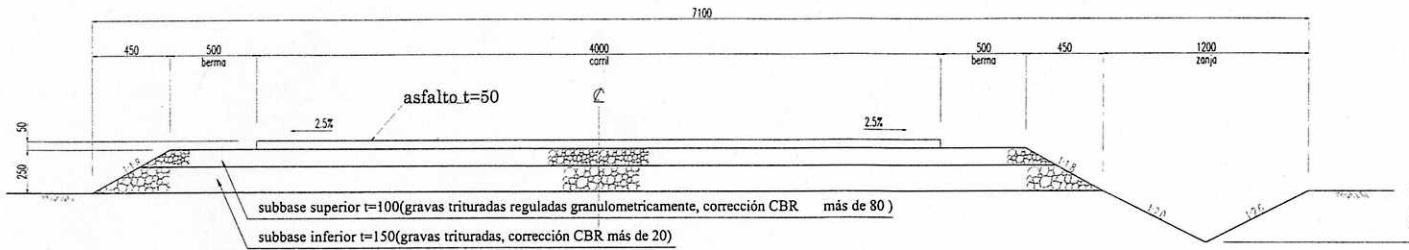

Apartadero

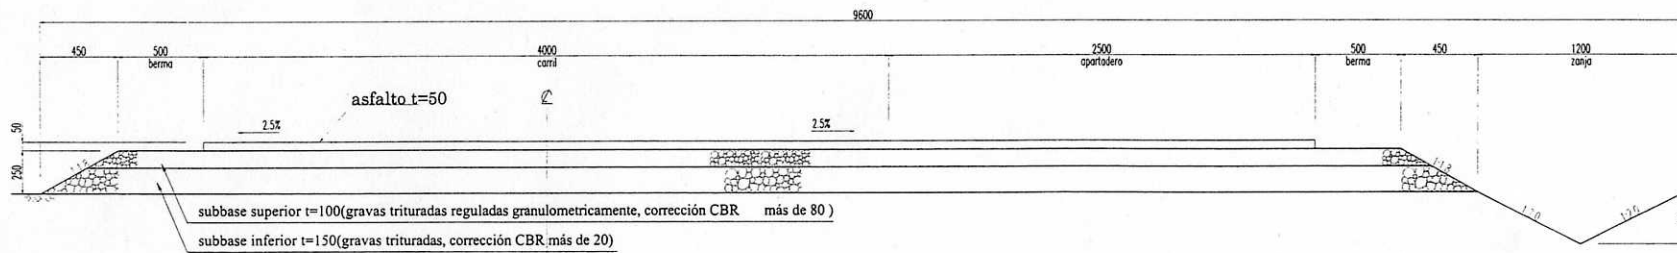

PROYECTO DEL DESARROLLO
PESQUERO A PEQUEÑA ESCALA
EN LA REPÚBLICA DE PANAMÁ

OAFIC

OVERSEAS AGRO-FISHERIES CONSULTANTS Co.,LTD.
SILWA DANI TESHIMIZU BLDG. 2F
21-19, TORANOMON 1 CHOME, MINATO-KU, TOKYO 108-0001, JAPAN
TEL: (+81) 3-3561-0789 FAX: (+81) 3-3561-0779
URL: <http://www.oafic.co.jp> E-mail: overocean@oafic.co.jp


SITIO DE PROYECTO / NOMBRE DE EDIFICIO

PEDASI /
LOS DEPÓSITOS DE PESCADORES

TÍTULO DE PLANO


Vista Transversal del Camino de Acceso

REVISADO POR	ESCALA	PLANO No.
DISEÑADO POR	FECHA	2 - C - 05
		/2002

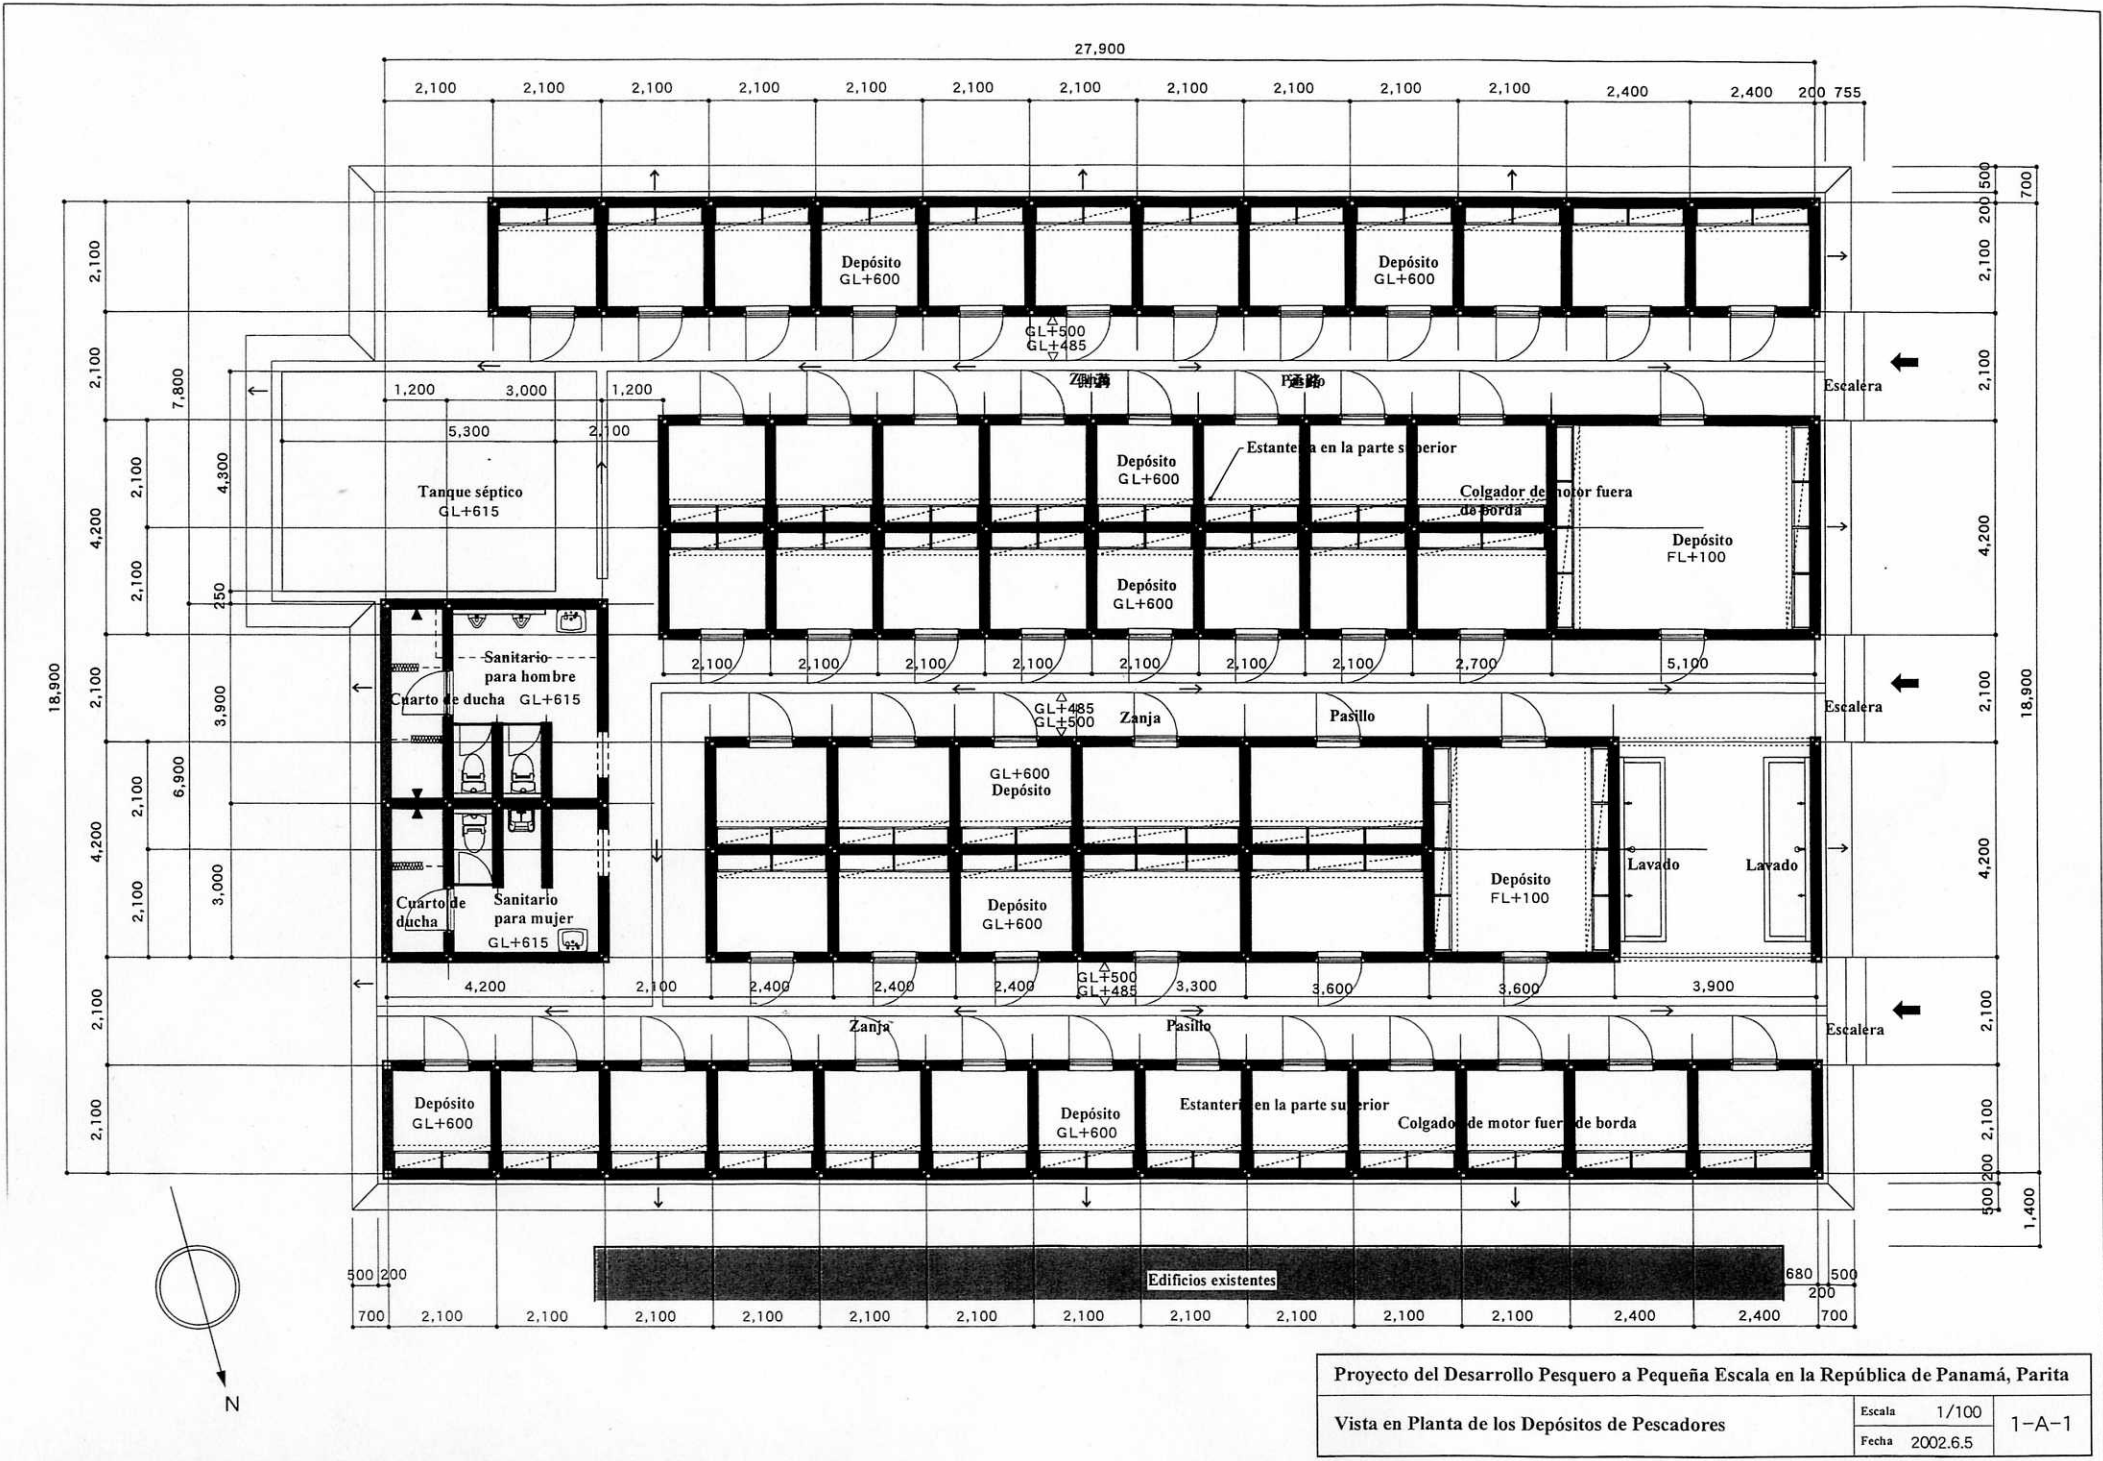


Proyecto del Desarrollo Pesquero a Pequeña Escala en la República de Panamá, Parita
 Vista en Planta de los Depósitos de Pescadores

Escala	1/100	1-A-1
Fecha	2002.6.5	

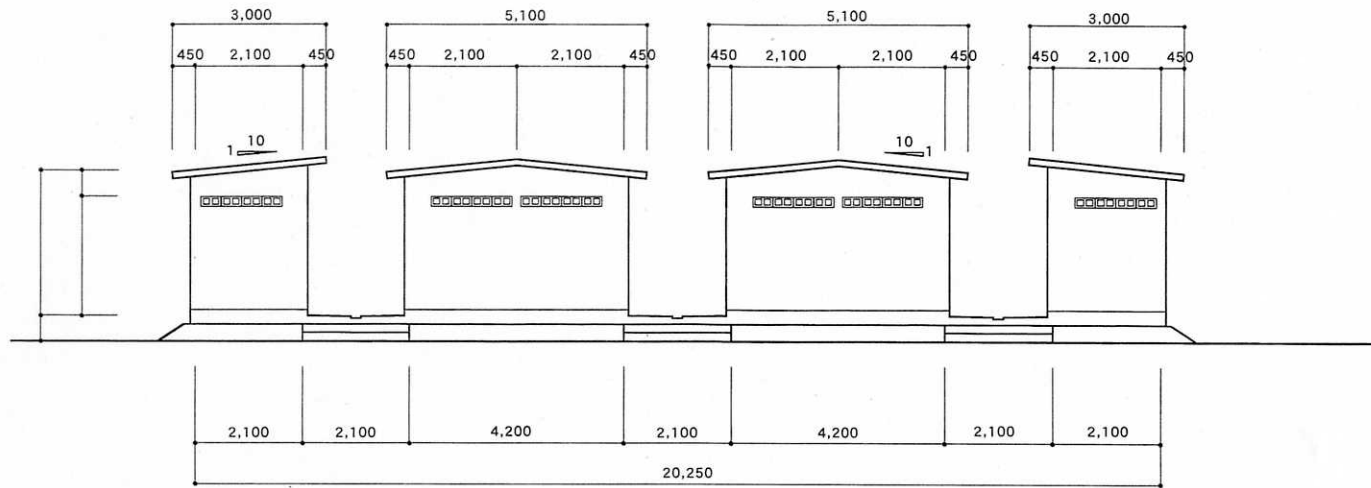


西立面图 缩尺：1/100
 elevación desde el este escala: 1/100

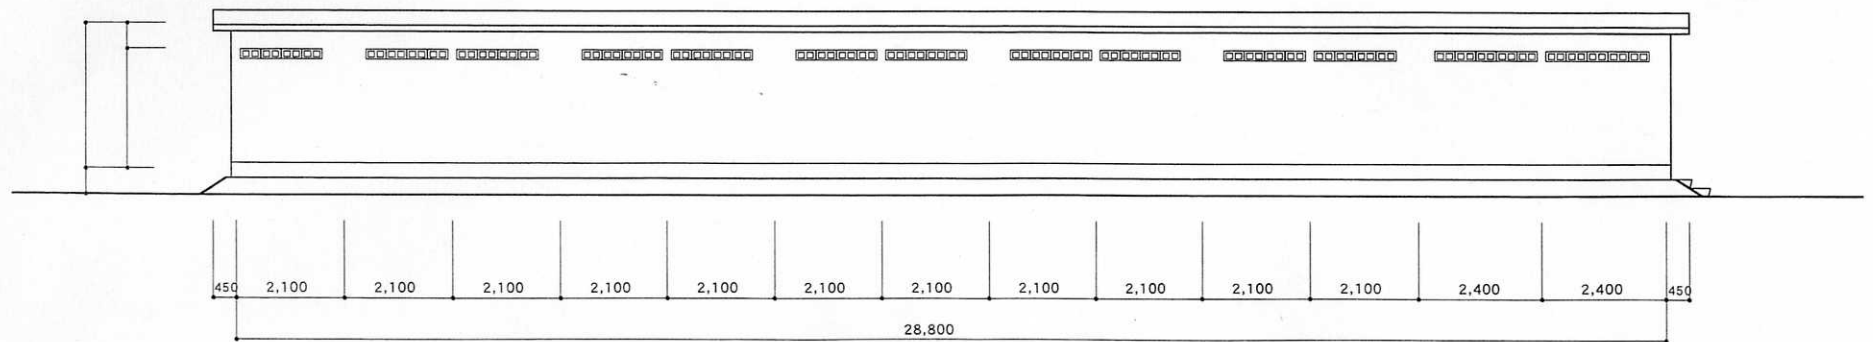


北立面图 缩尺：1/100
 elevación desde el sur escala: 1/100


Proyecto del Desarrollo Pesquero a Pequeña Escala en la República de Panamá, Parita		
Vista Alzada de los Depósitos de Pescadores	Escala 1/100	1-A-2
	Fecha 2002.6.5	

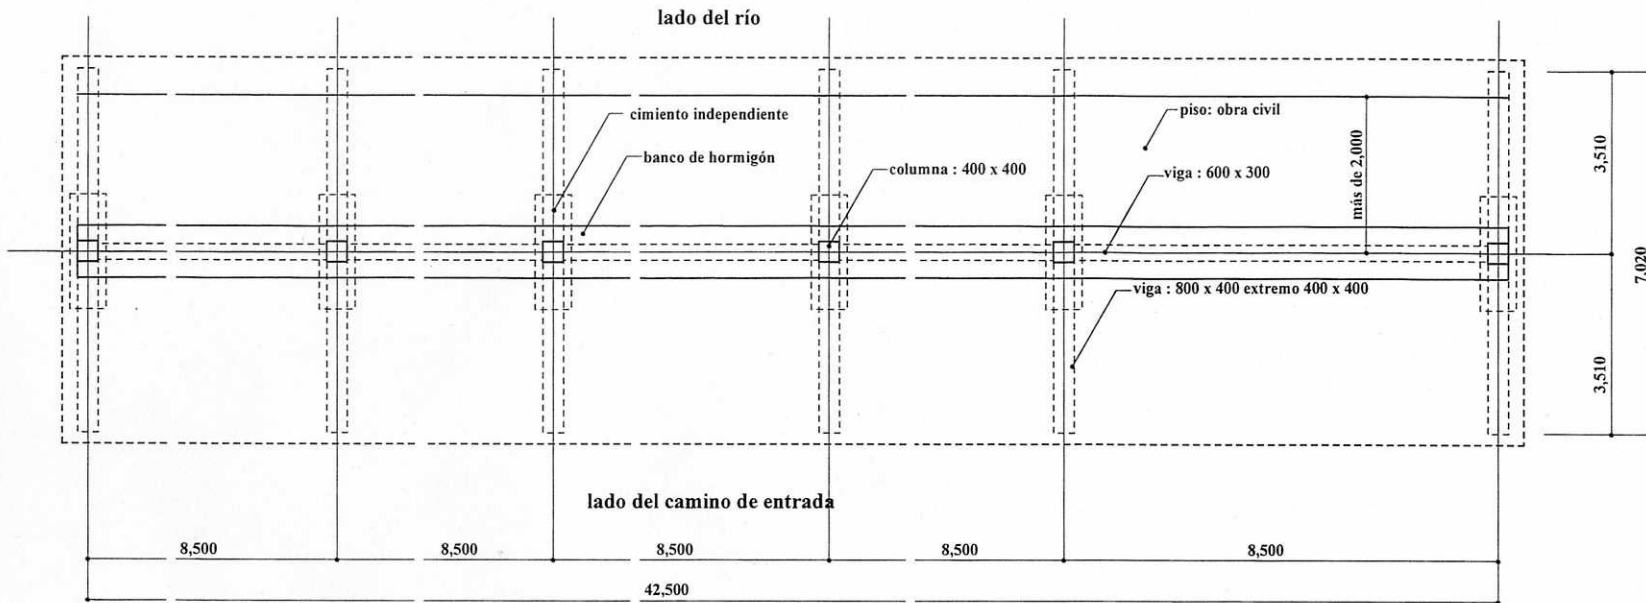


vista en planta escala: 1/100

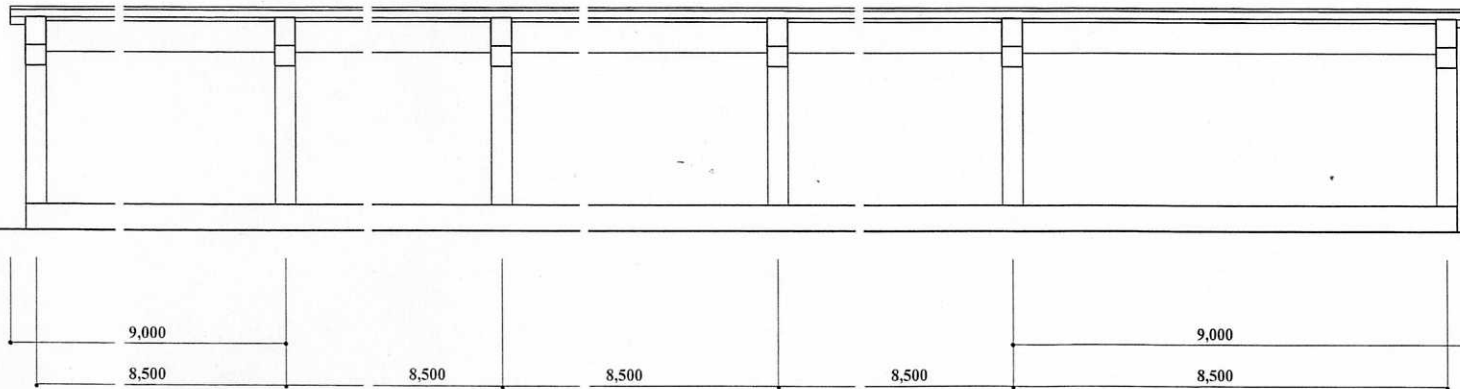


vista alzada escala: 1/100

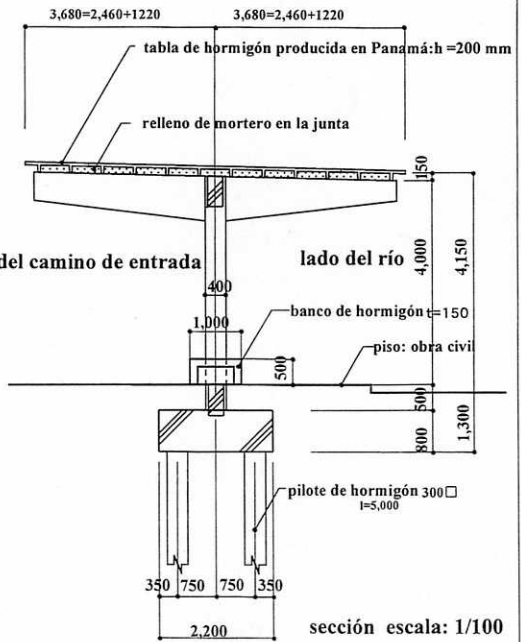


Proyecto del Desarrollo Pesquero a Pequeña Escala en la República de Panamá, Parita		
Vistas en Planta, Alzada y Seccional del Receptor de Pescado	Escala 1/100	1-A-5
	Fecha 2002.6.5	

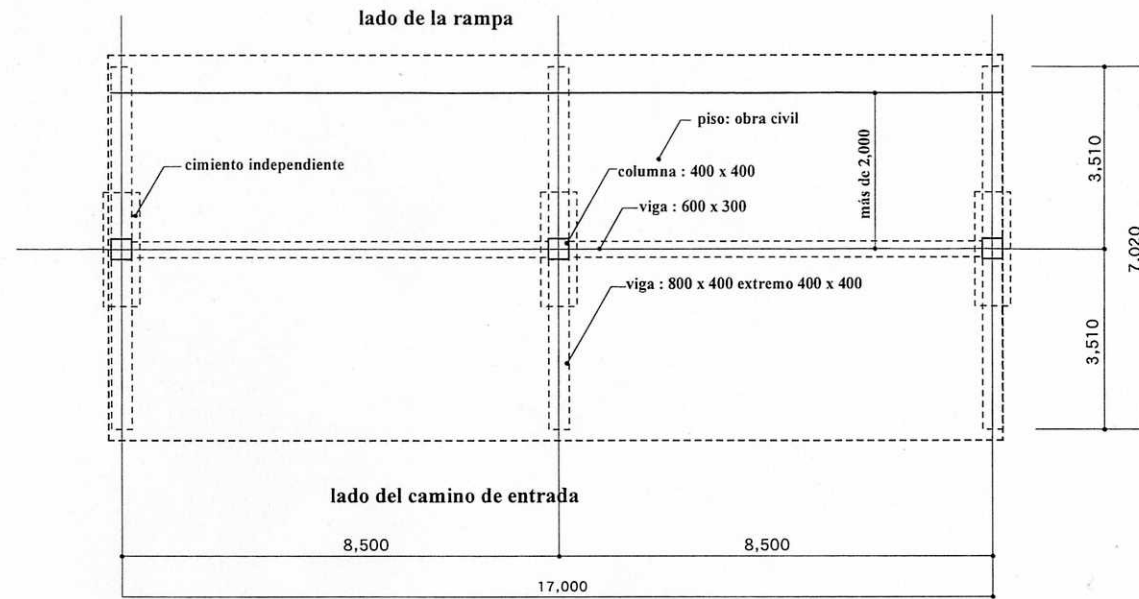


vista en planta escala: 1/100

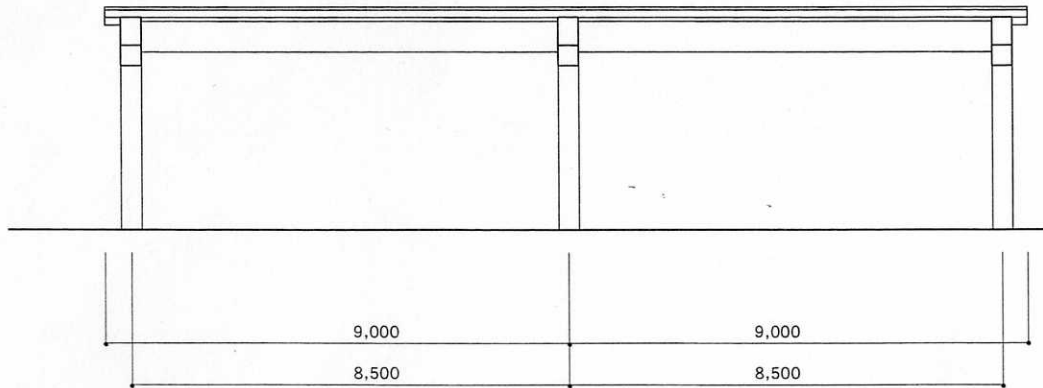

vista alzada escala: 1/100

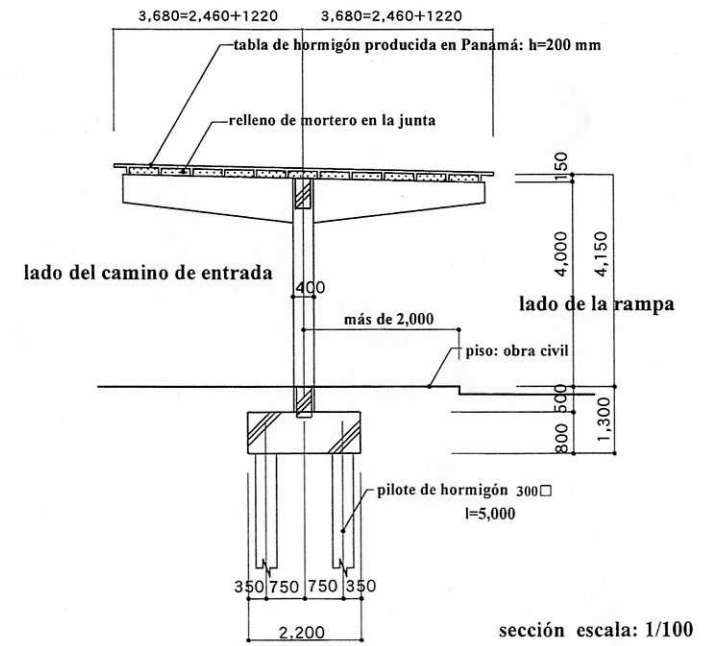

Proyecto del Desarrollo Pesquero a Pequeña Escala en la República de Panamá, Parita		
Vistas en Planta, Alzada y Seccional del Receptor de Pescado	Escala 1/100	1-A-6
	Fecha 2002.6.5	

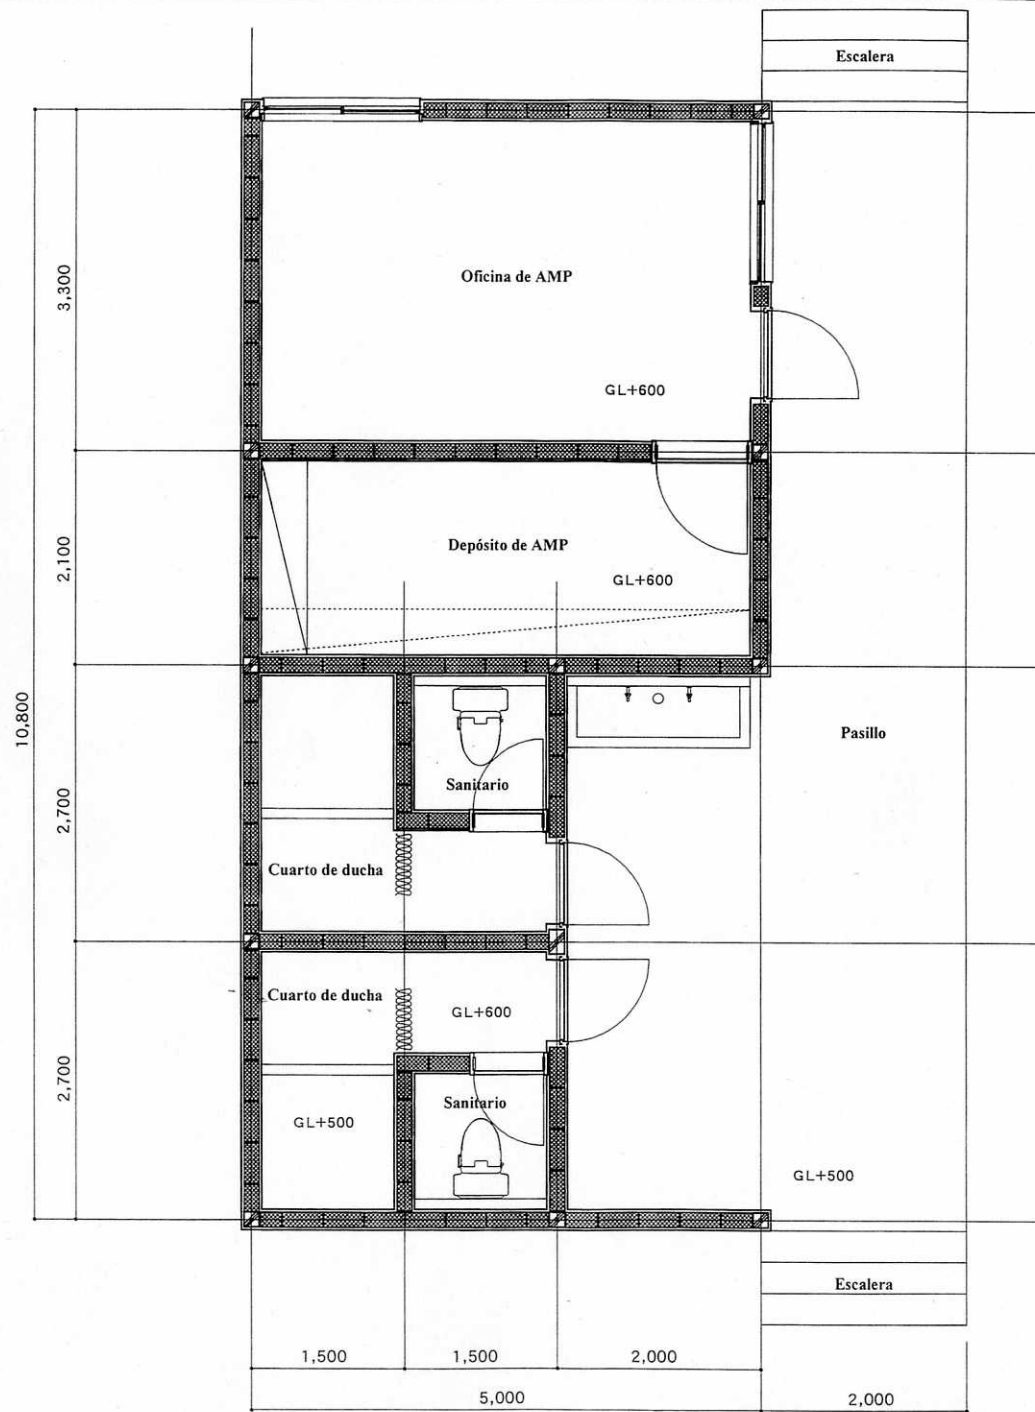

Proyecto del Desarrollo Pesquero a Pequeña Escala en la República de Panamá, Pedasí		
Vista en Planta de la Oficina de AMP	Escala 1/50	2-A-1
	Fecha 2002.6.5	