



資料 9. 建設予定地状況と計画建物配置図

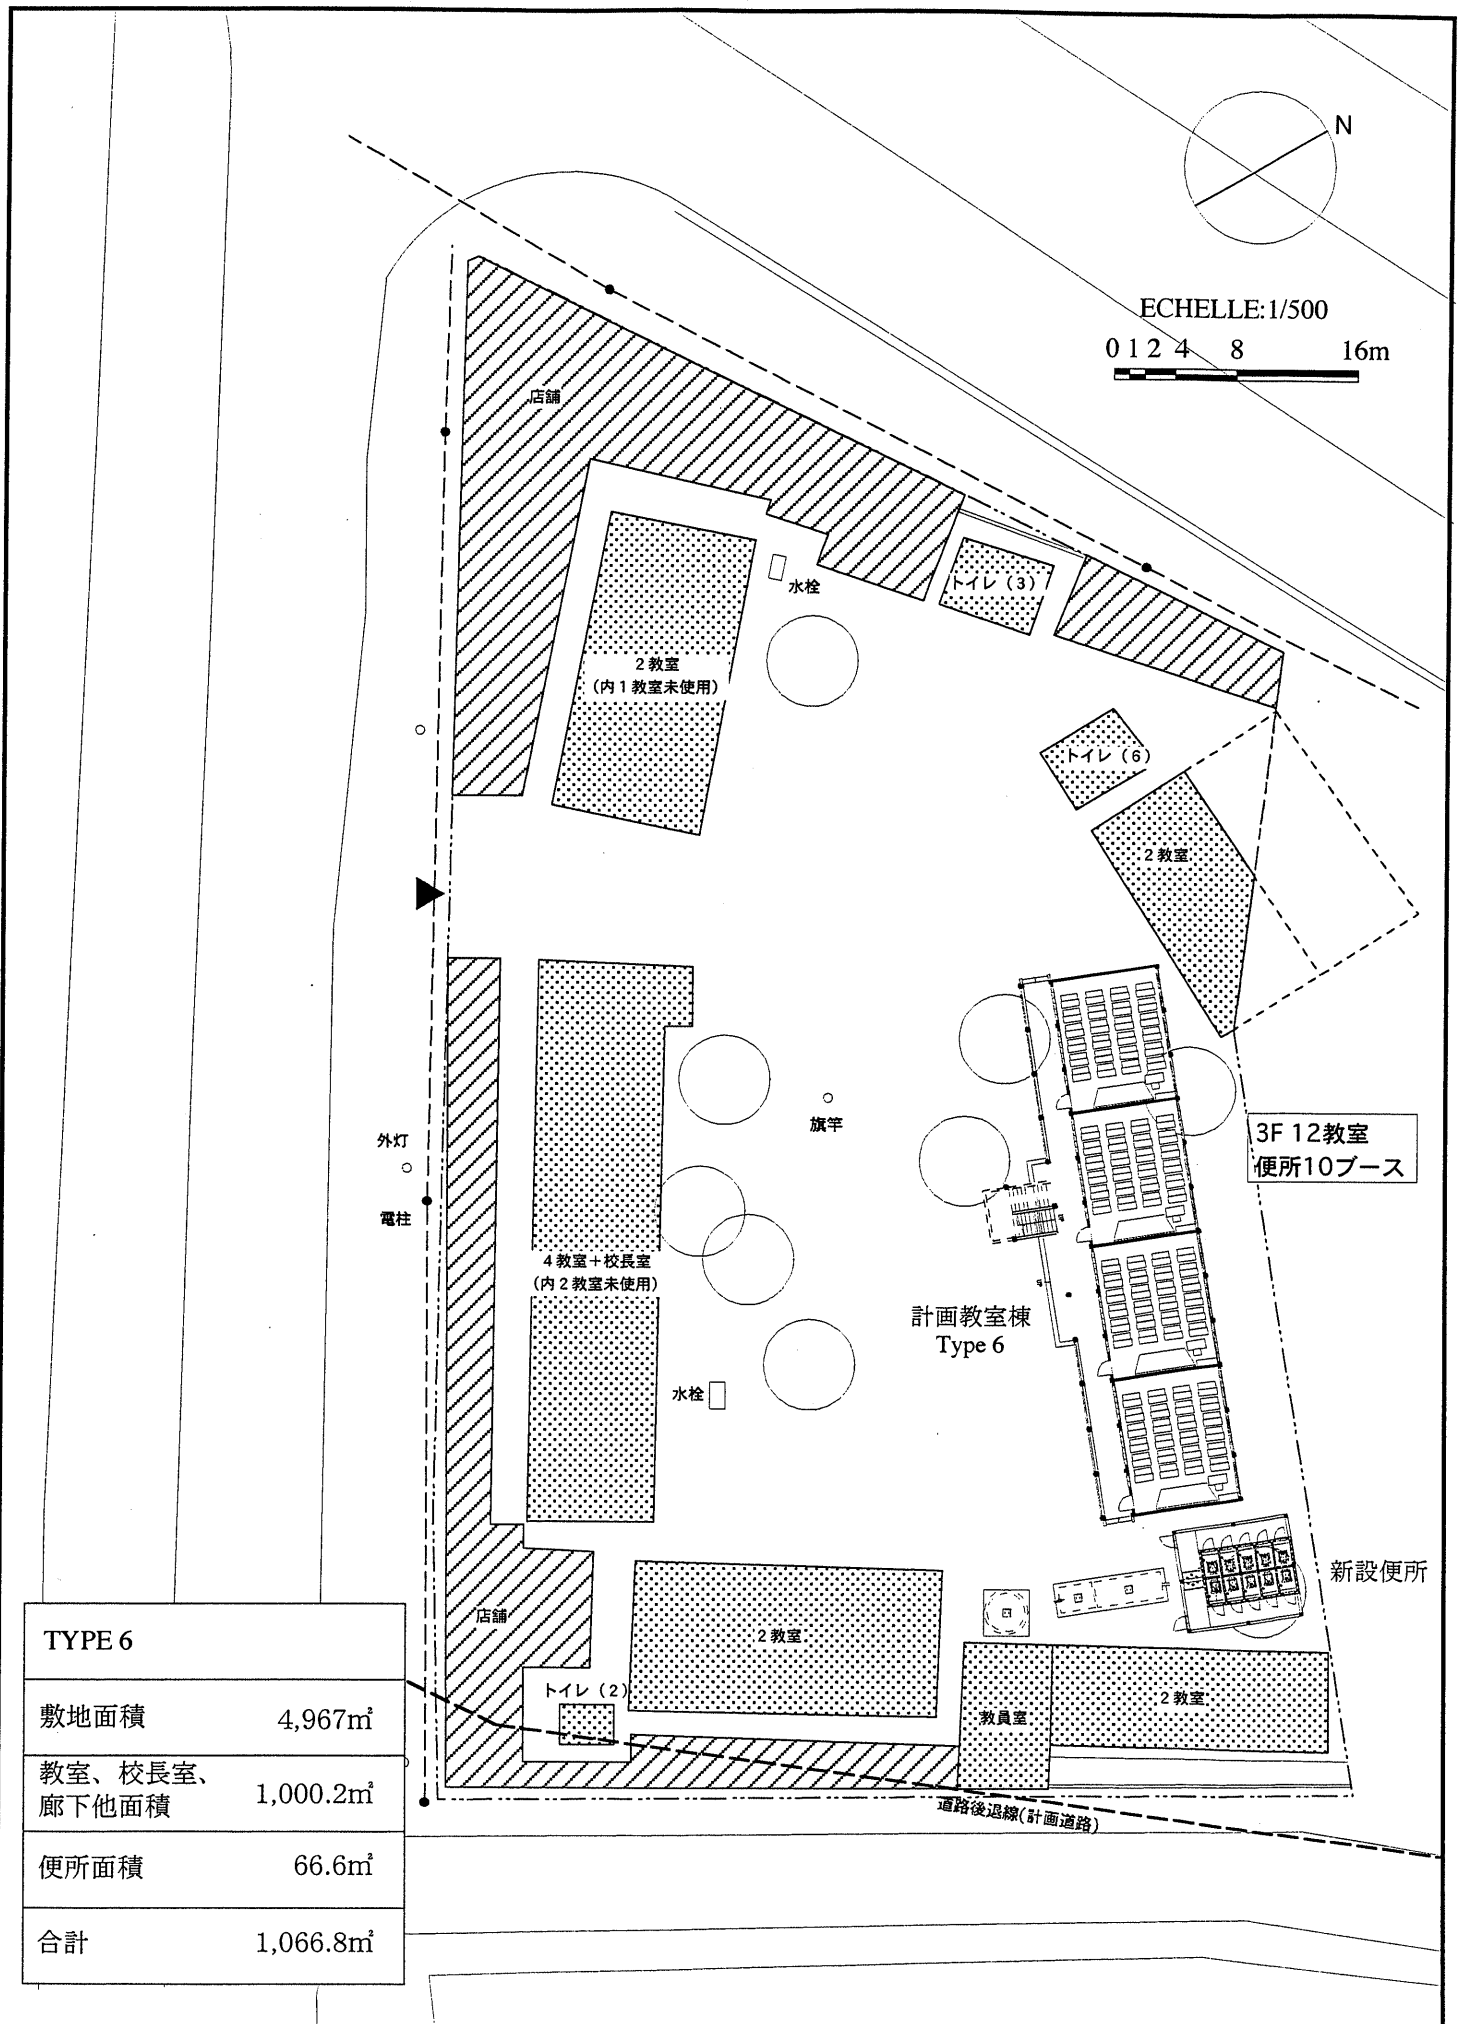


TYPE 6	
敷地面積	4,967㎡
教室、校長室、 廊下他面積	1,000.2㎡
便所面積	66.6㎡
合計	1,066.8㎡

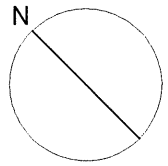


ECHELLE: 1/500

0 1 2 4 8 16m

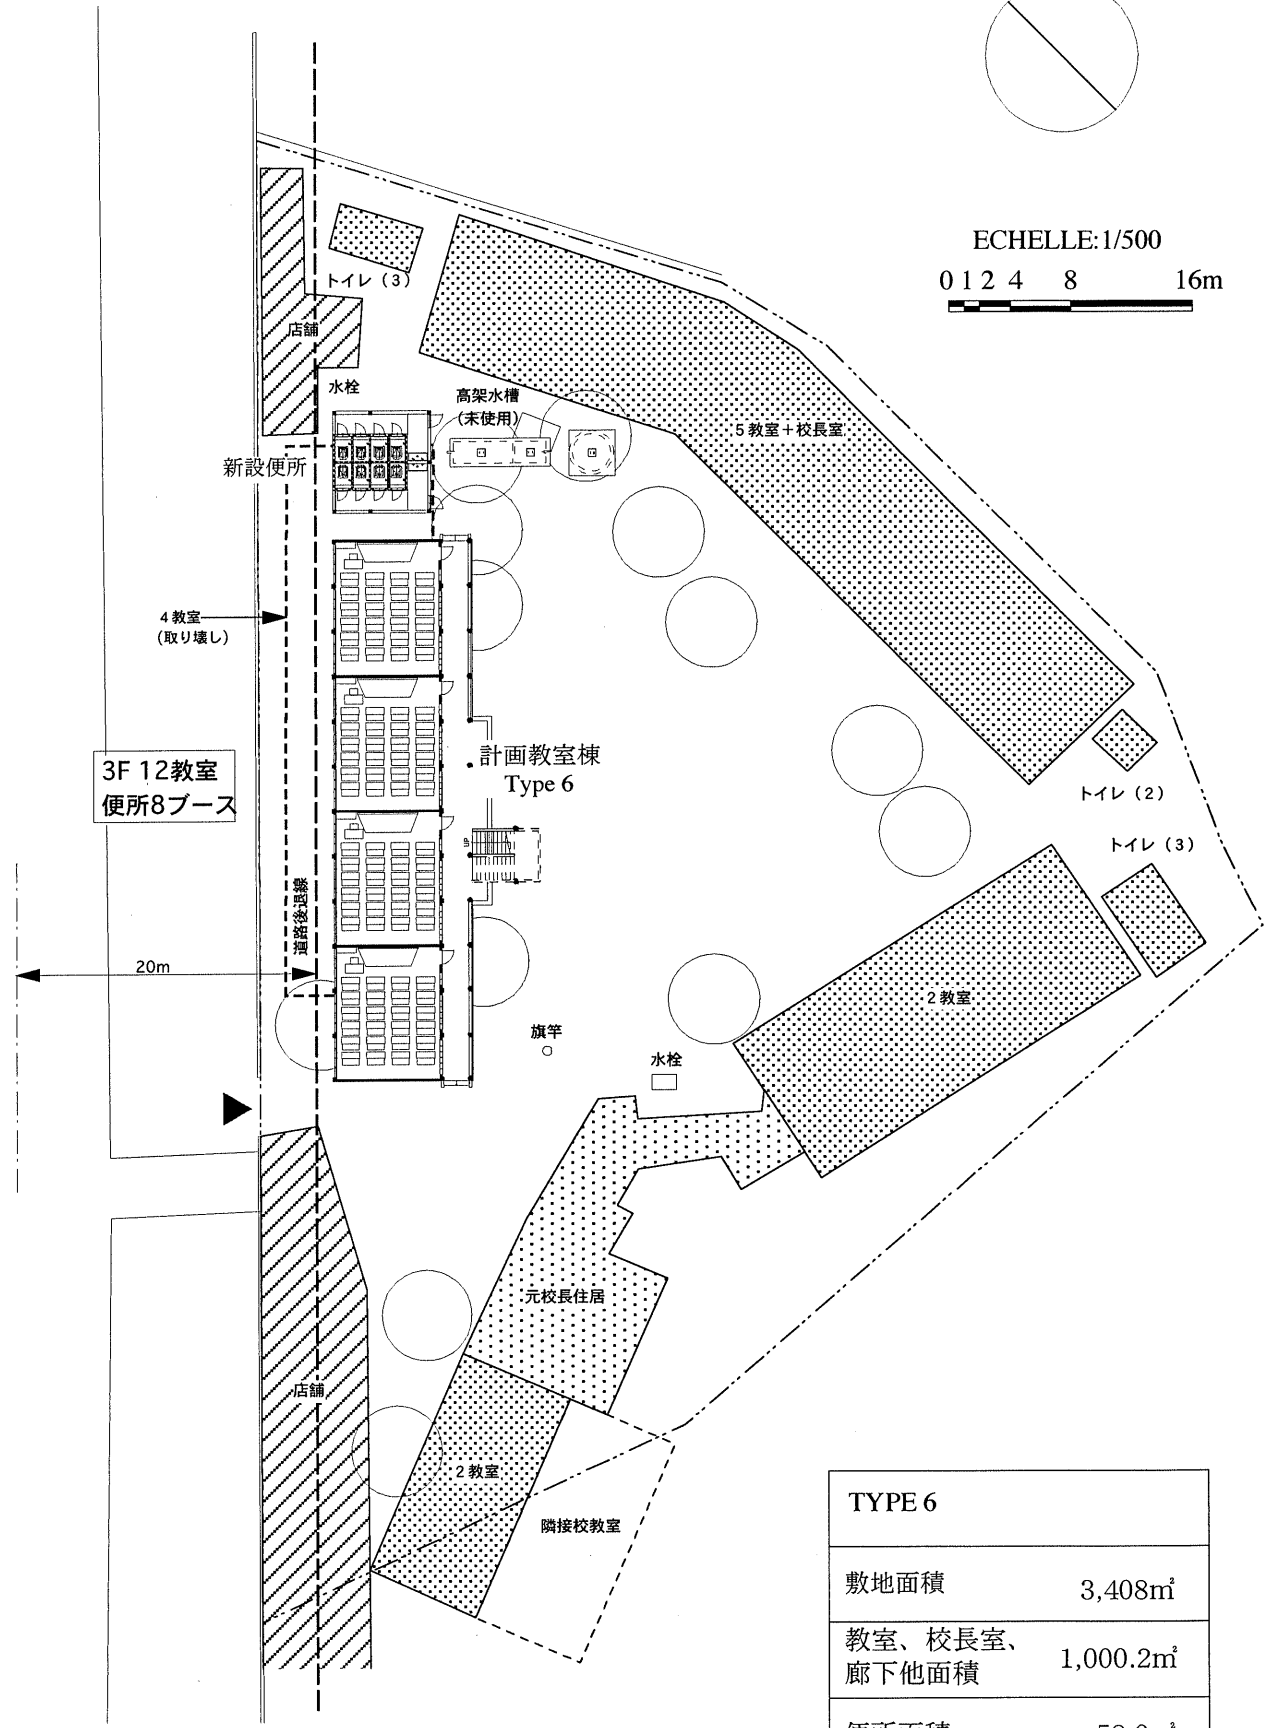


TYPE 6	
敷地面積	3,408m ²
教室、校長室、廊下他面積	1,000.2m ²
便所面積	58.0m ²
合計	1,058.2m ²

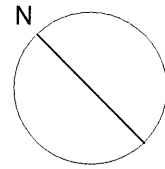

ECHELLE:1/500


0 1 2 4 8 16m

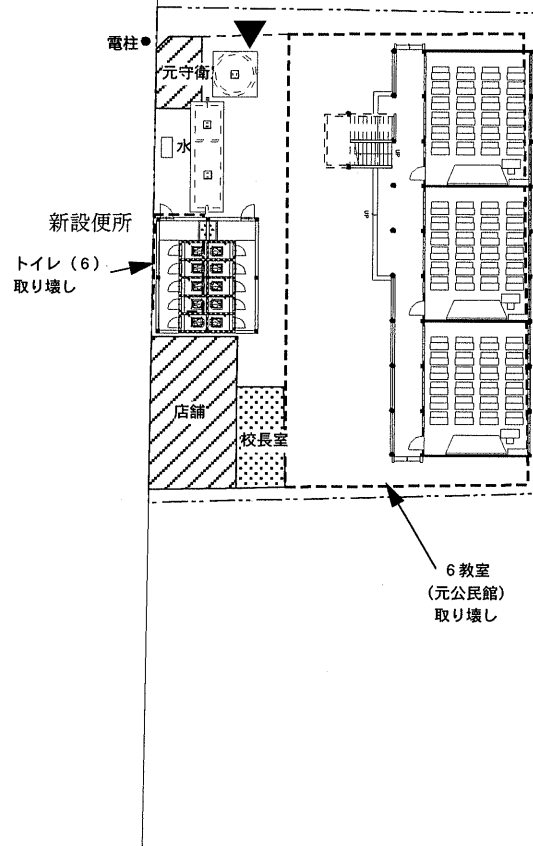


計画教室棟
Type 5
3F 9教室
便所10ブース

6教室
(元公民館)
取り壊し


TYPE 5	
敷地面積	844m ²
教室、校長室、 廊下他面積	757.2m ²
便所面積	66.6m ²
合計	823.8m ²

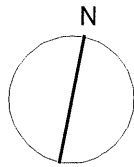

ECHELLE: 1/600
0 1 2 4 8 16m

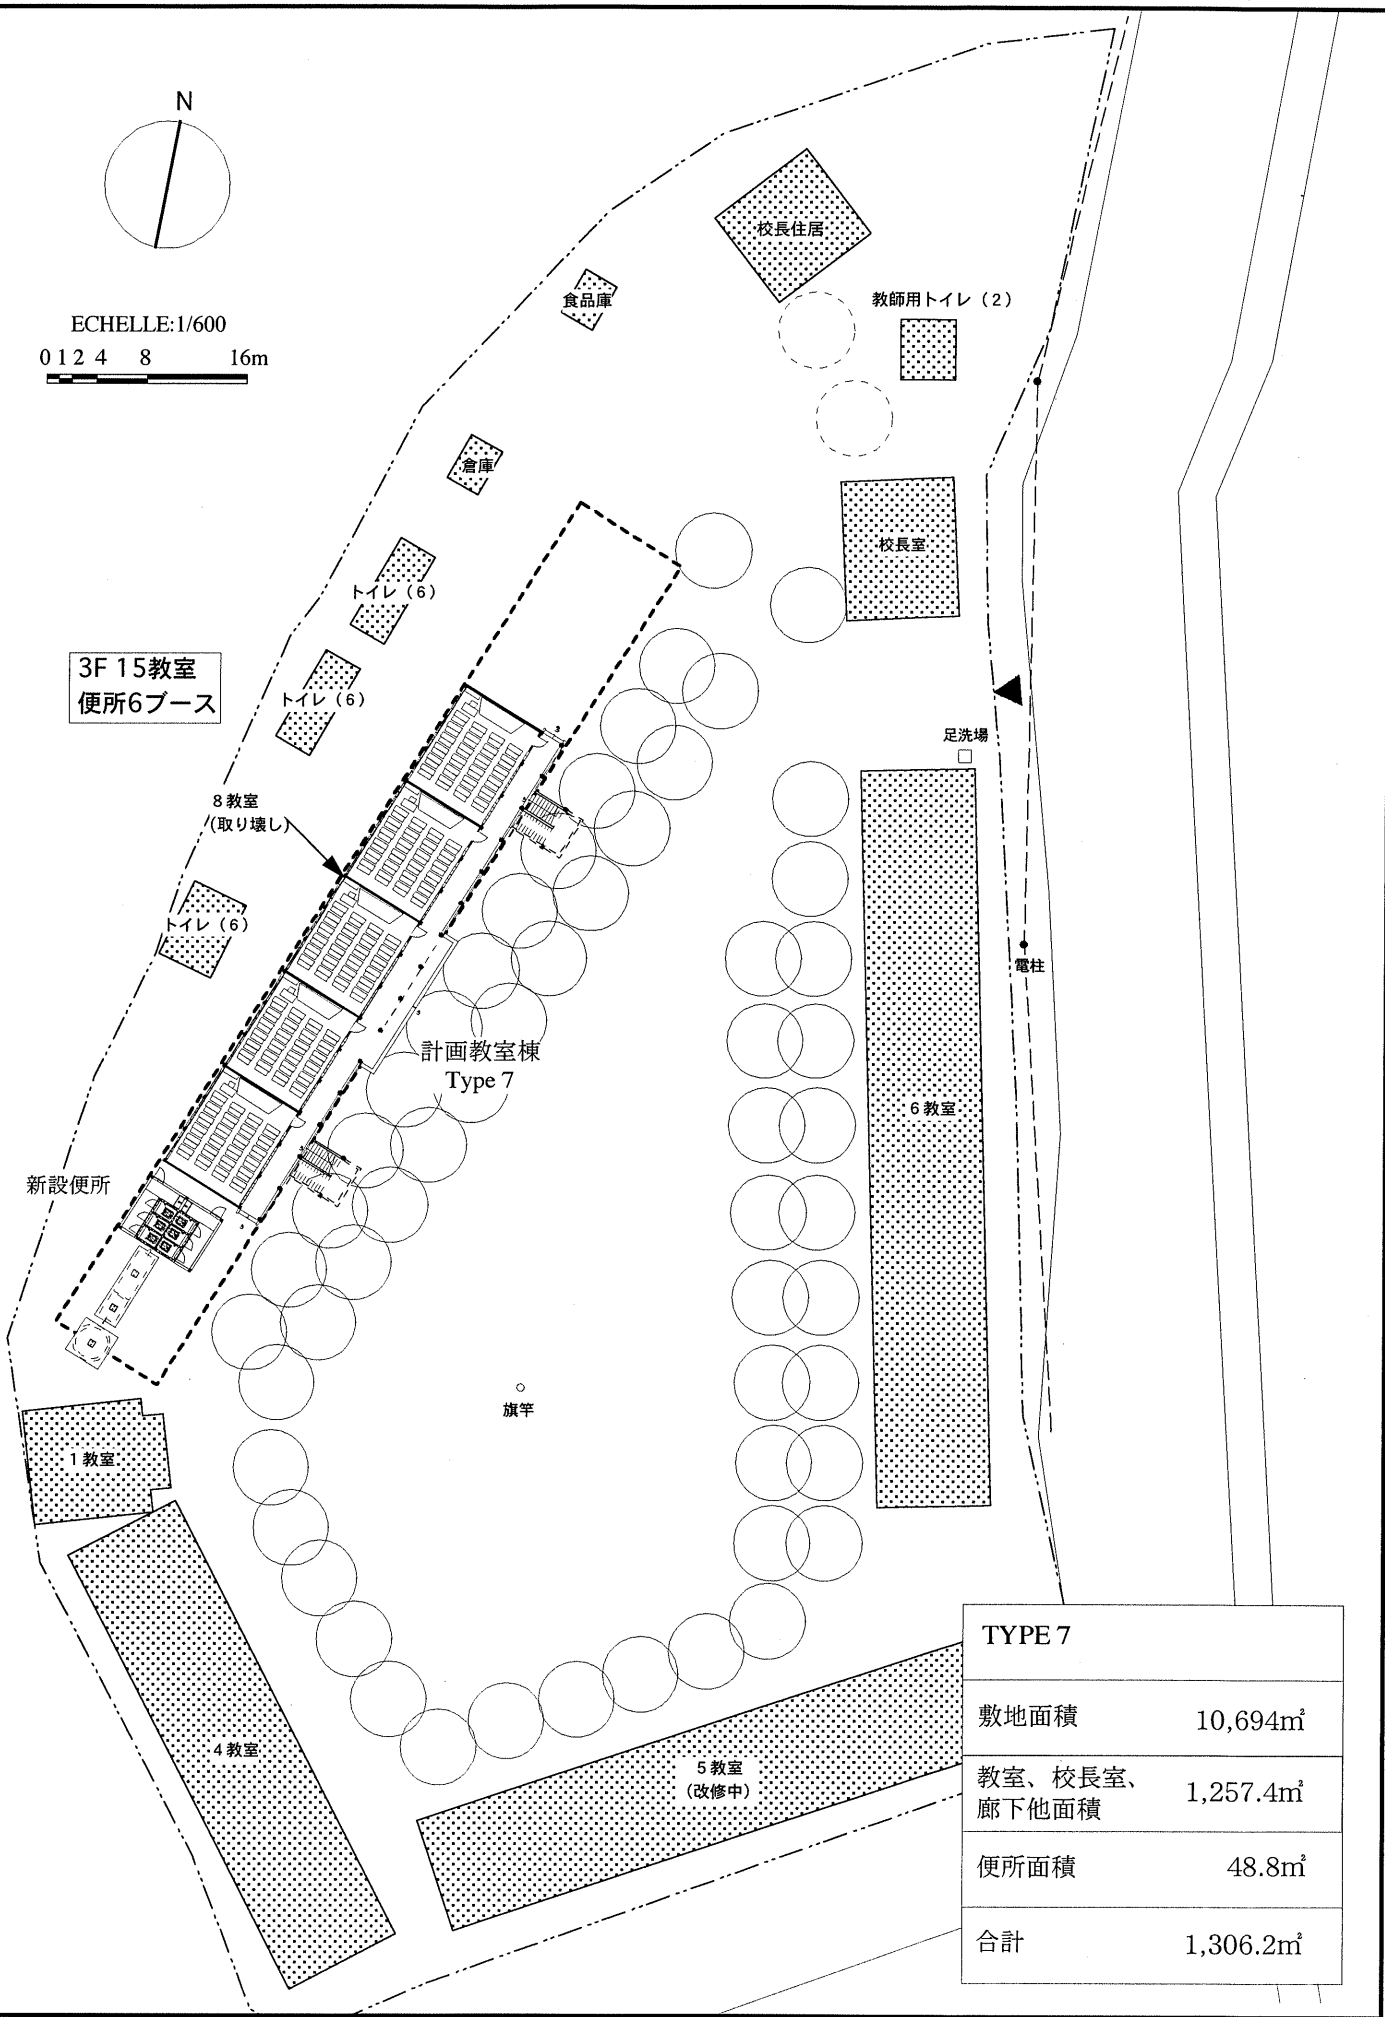


TYPE 7	
敷地面積	10,694m ²
教室、校長室、廊下他面積	1,257.4m ²
便所面積	48.8m ²
合計	1,306.2m ²

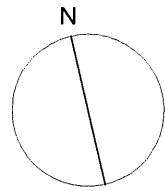


ECHELLE:1/500


0 1 2 4 8 16m

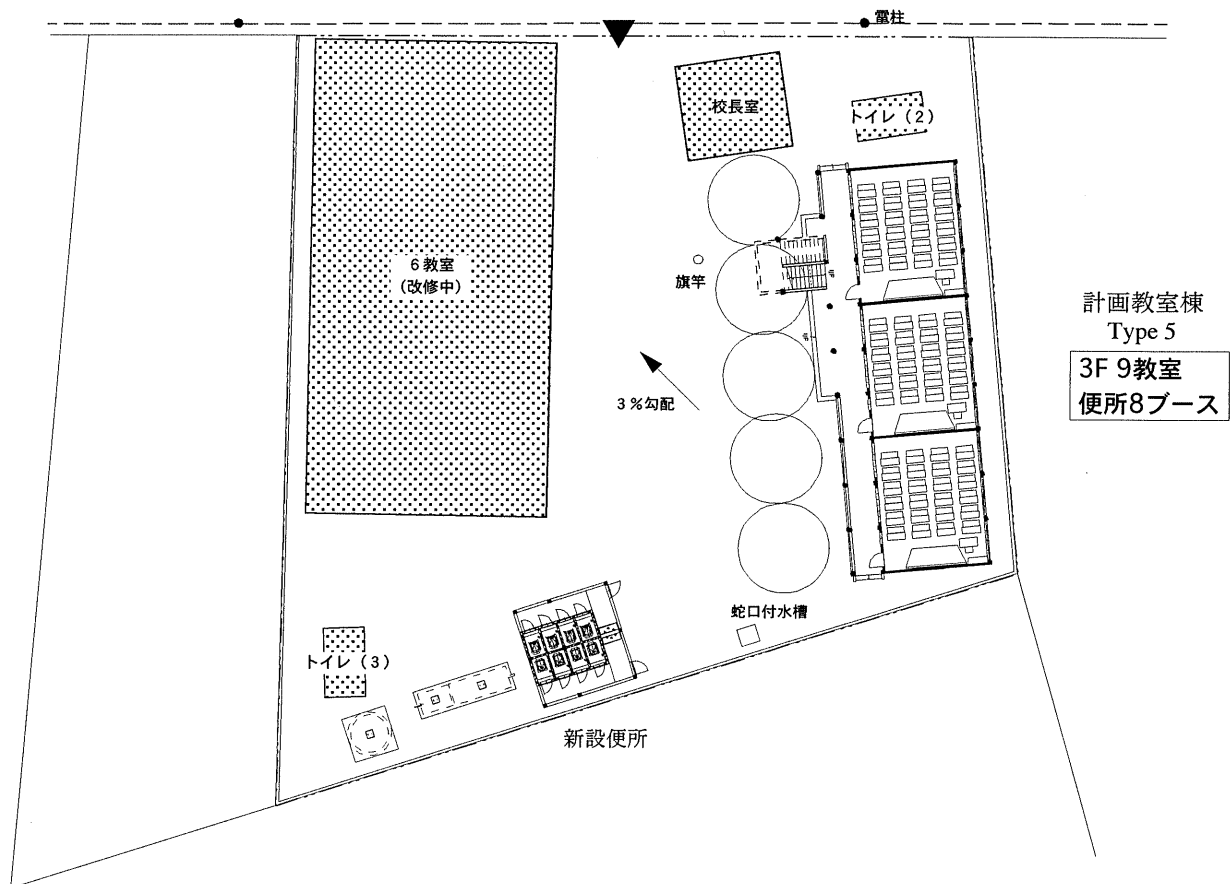

TYPE 5	
敷地面積	2,063m ²
教室、校長室、廊下他面積	757.2m ²
便所面積	58.0m ²
合計	815.2m ²

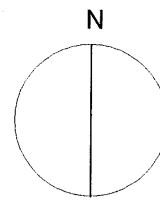


ECHELLE:1/500
0 1 2 4 8 16m


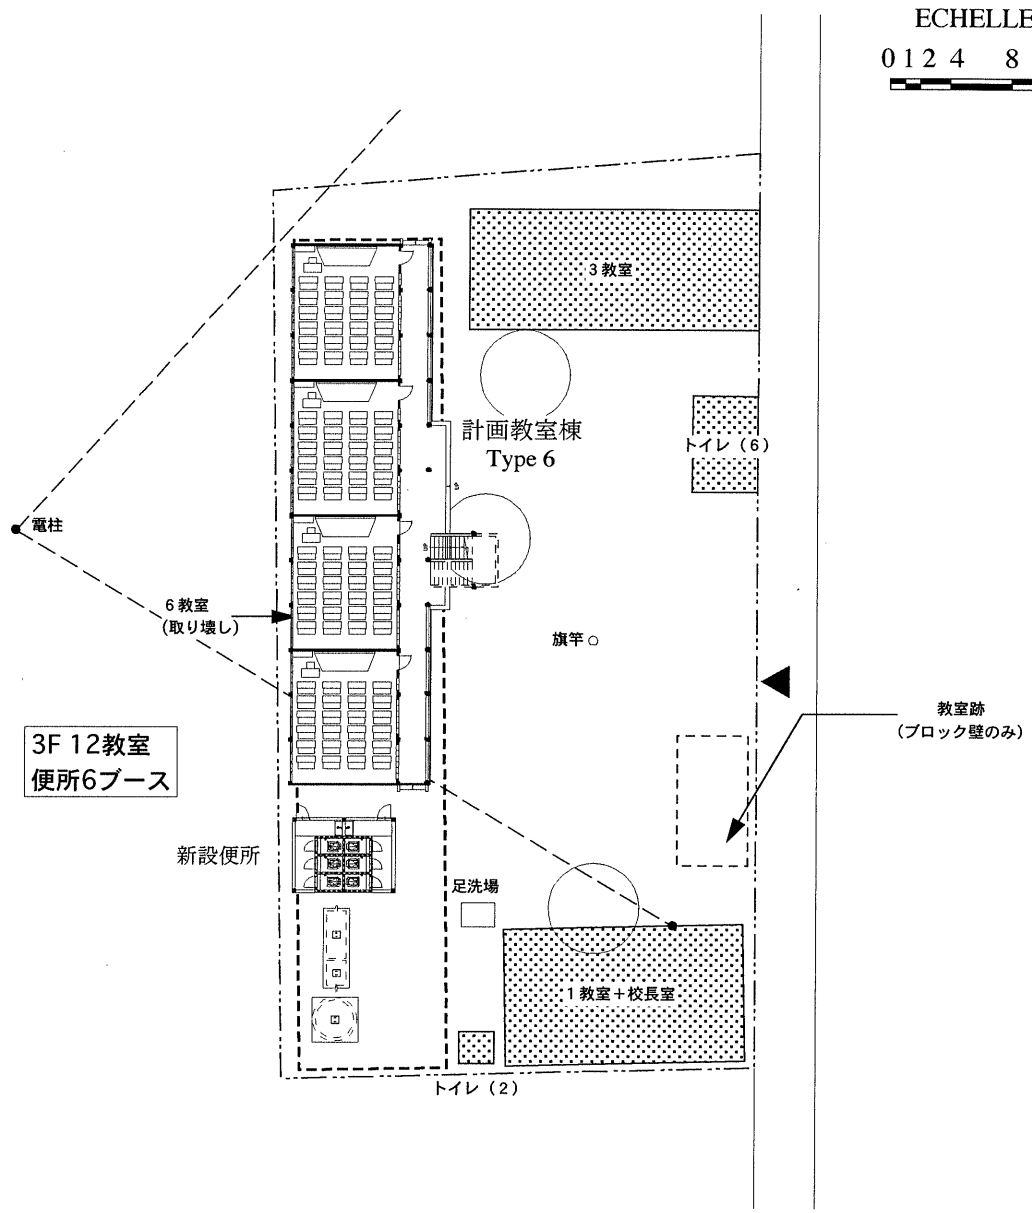


3F 12教室
便所6ブース

TYPE 6	
敷地面積	1,901m ²
教室、校長室、 廊下他面積	1,000.2m ²
便所面積	48.8m ²
合計	1,049.0m ²

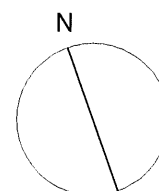


ECHELLE: 1/500
 0 1 2 4 8 16m

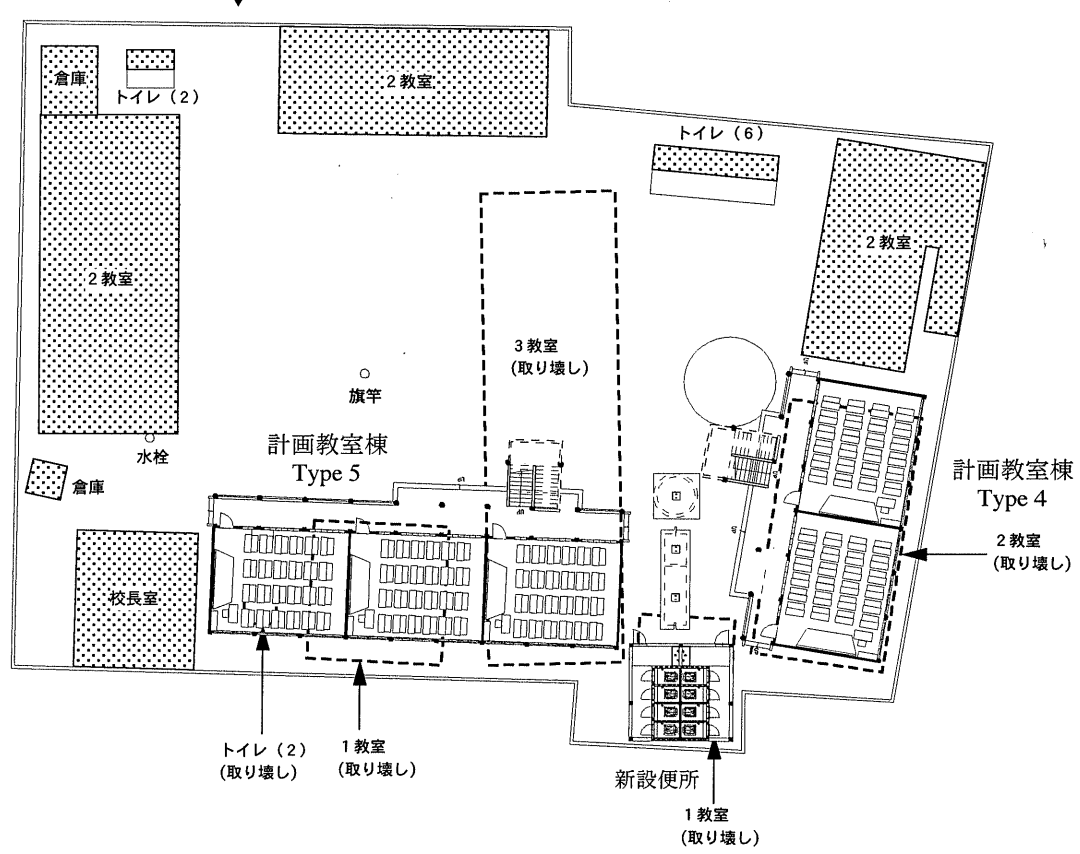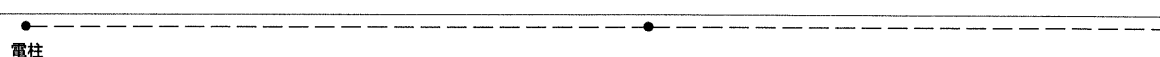


3F 6教室+9教室
 便所8ブース

TYPE 4+5	
敷地面積	2,543㎡
教室、校長室、廊下他面積	1,271.4㎡
便所面積	58.0㎡
合計	1,329.4㎡

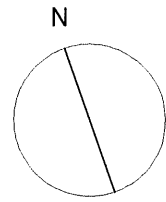


ECHELLE: 1/500

0 1 2 4 8 16m

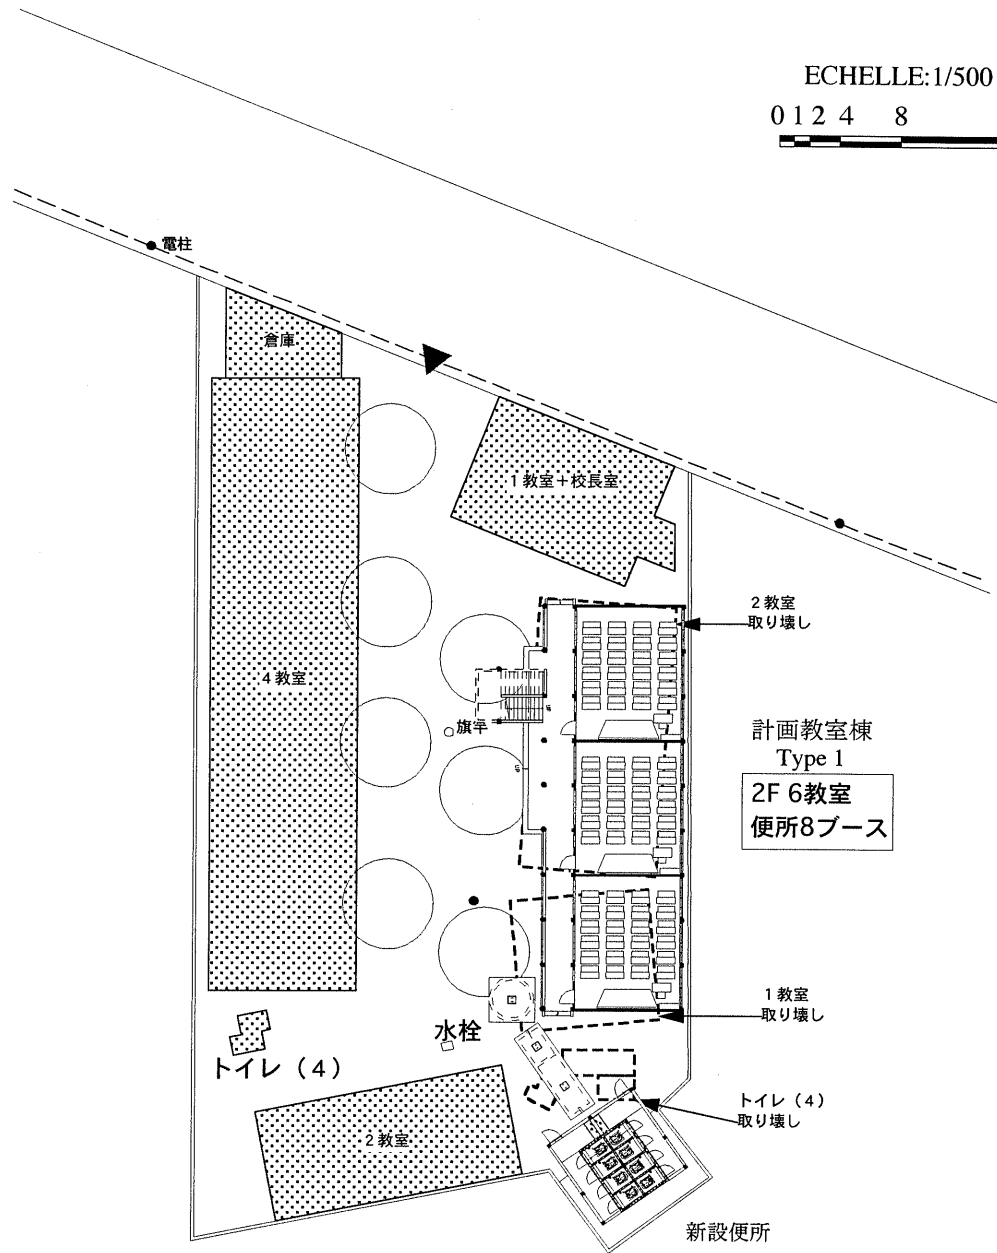


TYPE 1	
敷地面積	1,804㎡
教室、校長室、廊下他面積	500.1㎡
便所面積	58.0㎡
合計	558.1㎡

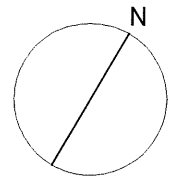


ECHELLE: 1/500

0 12 4 8 16m

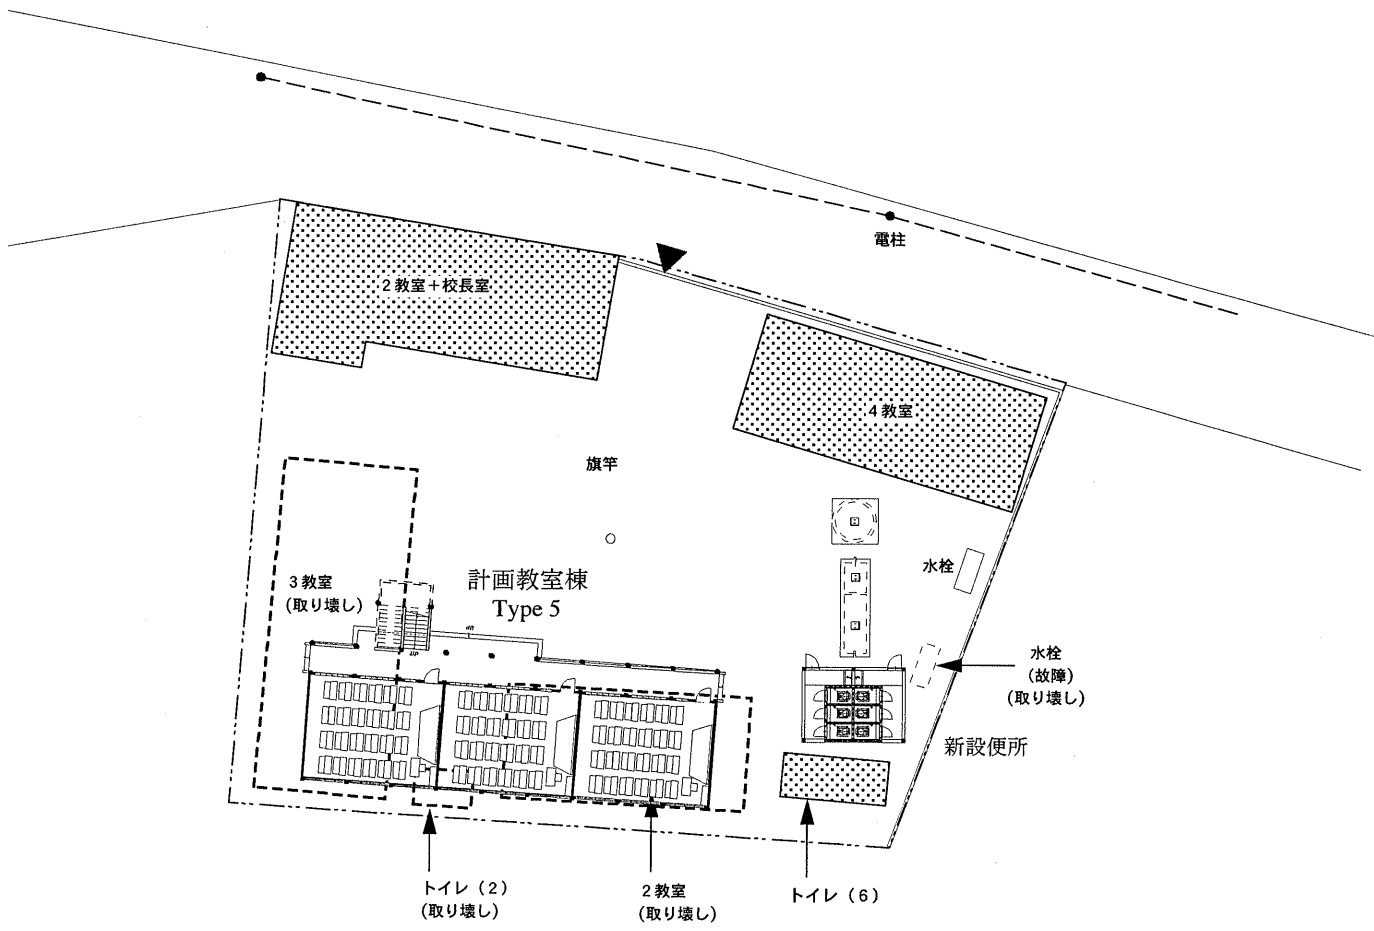


3F 9教室
便所6ブース


TYPE 5	
敷地面積	1,755m ²
教室、校長室、廊下他面積	757.2m ²
便所面積	48.8m ²
合計	806.0m ²

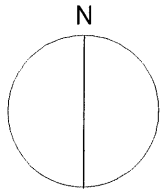


ECHELLE:1/500
0 1 2 4 8 16m

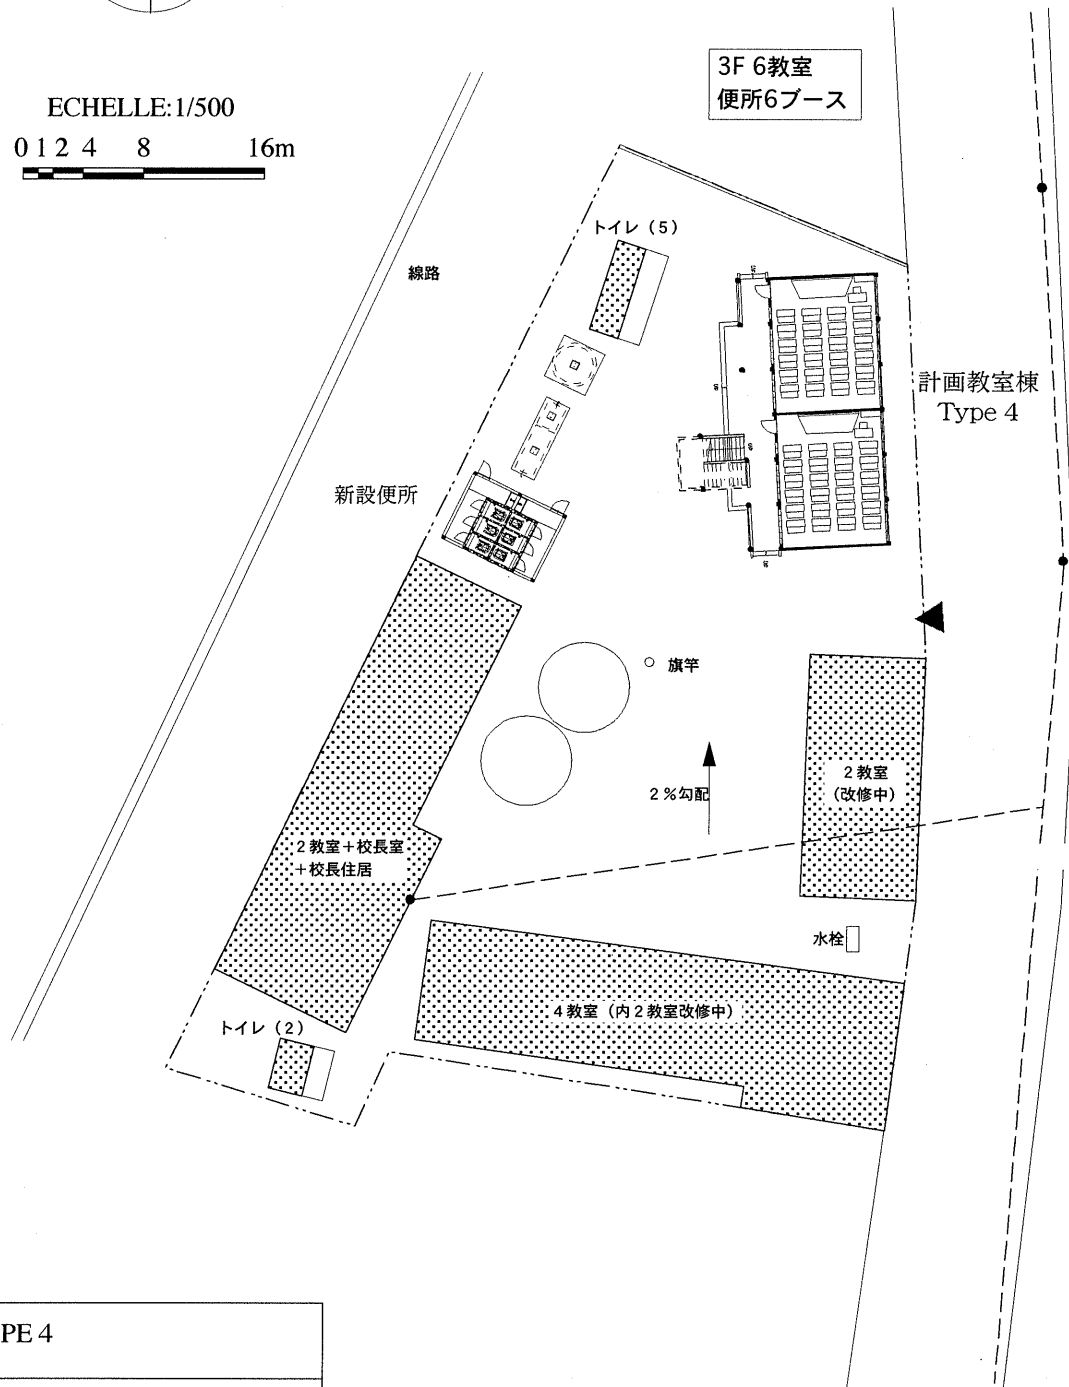


TYPE 4	
敷地面積	2,029㎡
教室、校長室、 廊下他面積	514.2㎡
便所面積	48.8㎡
合計	563.0㎡

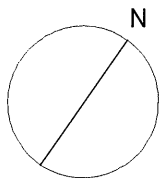

ECHELLE: 1/500
 0 1 2 4 8 16m

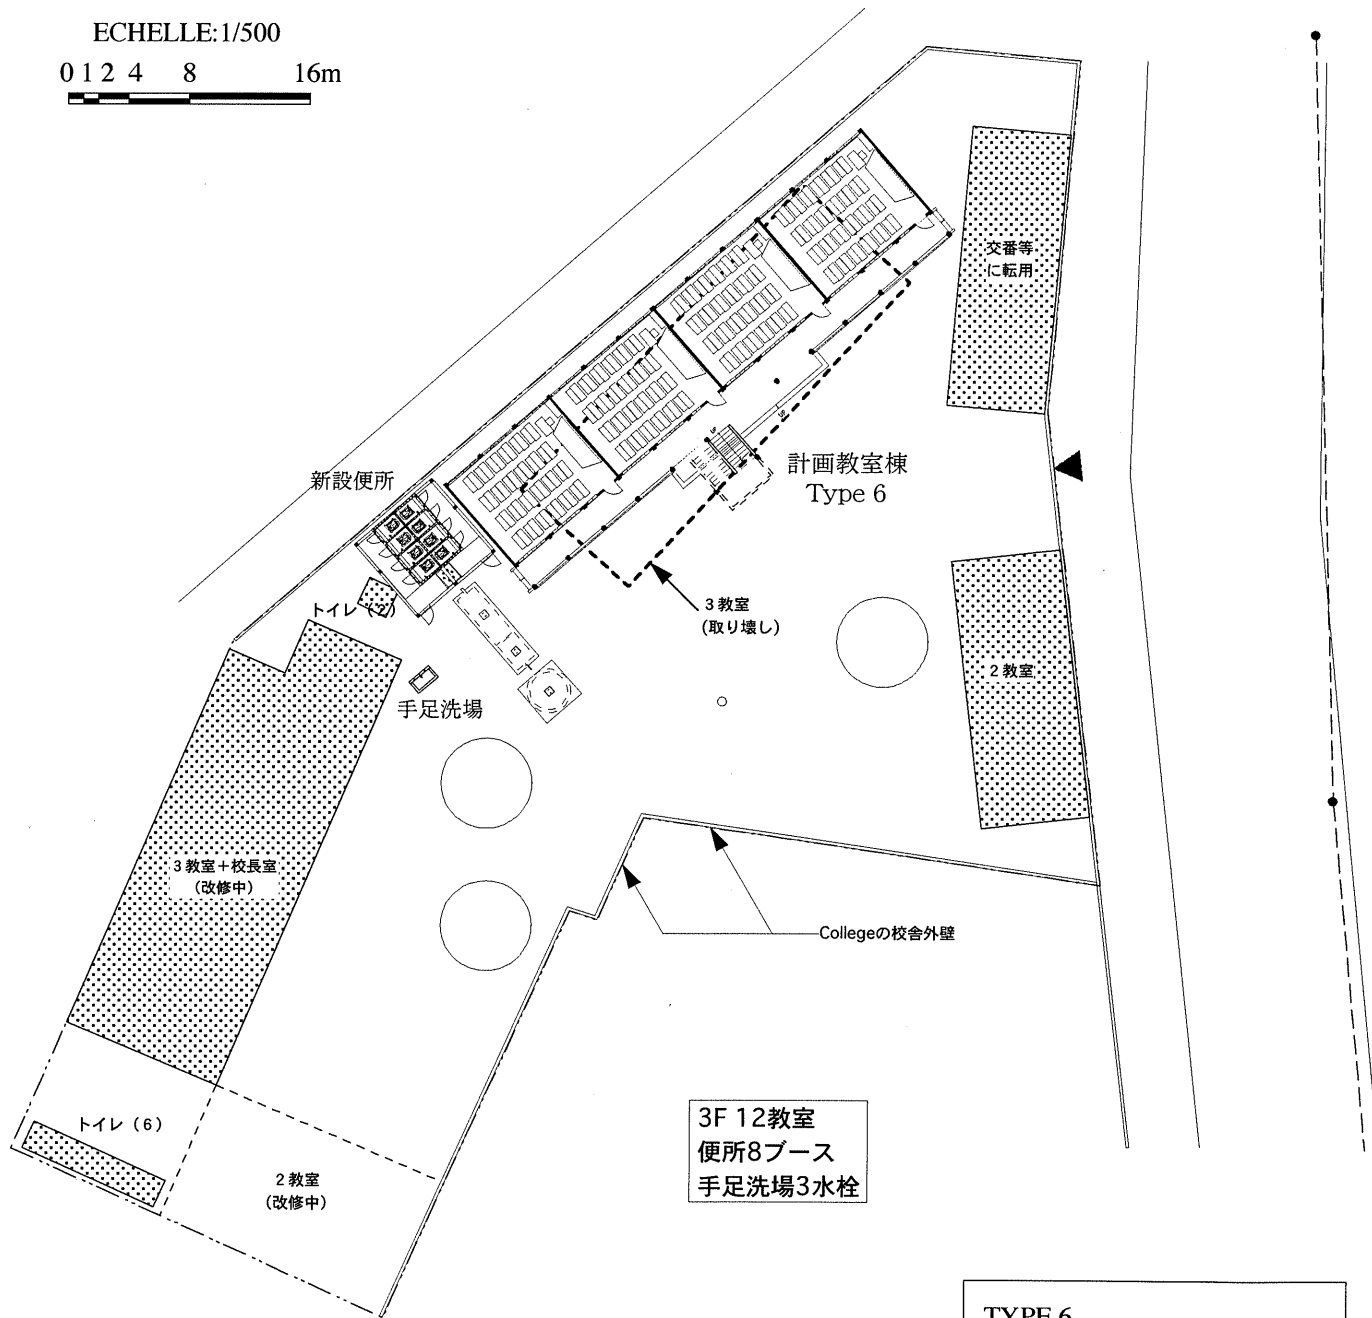


TYPE 6	
敷地面積	1,996㎡
教室、校長室、廊下他面積	1,000.2㎡
便所面積	58.0㎡
合計	1.058.2㎡

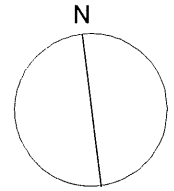

ECHELLE: 1/500


0 1 2 4 8 16m

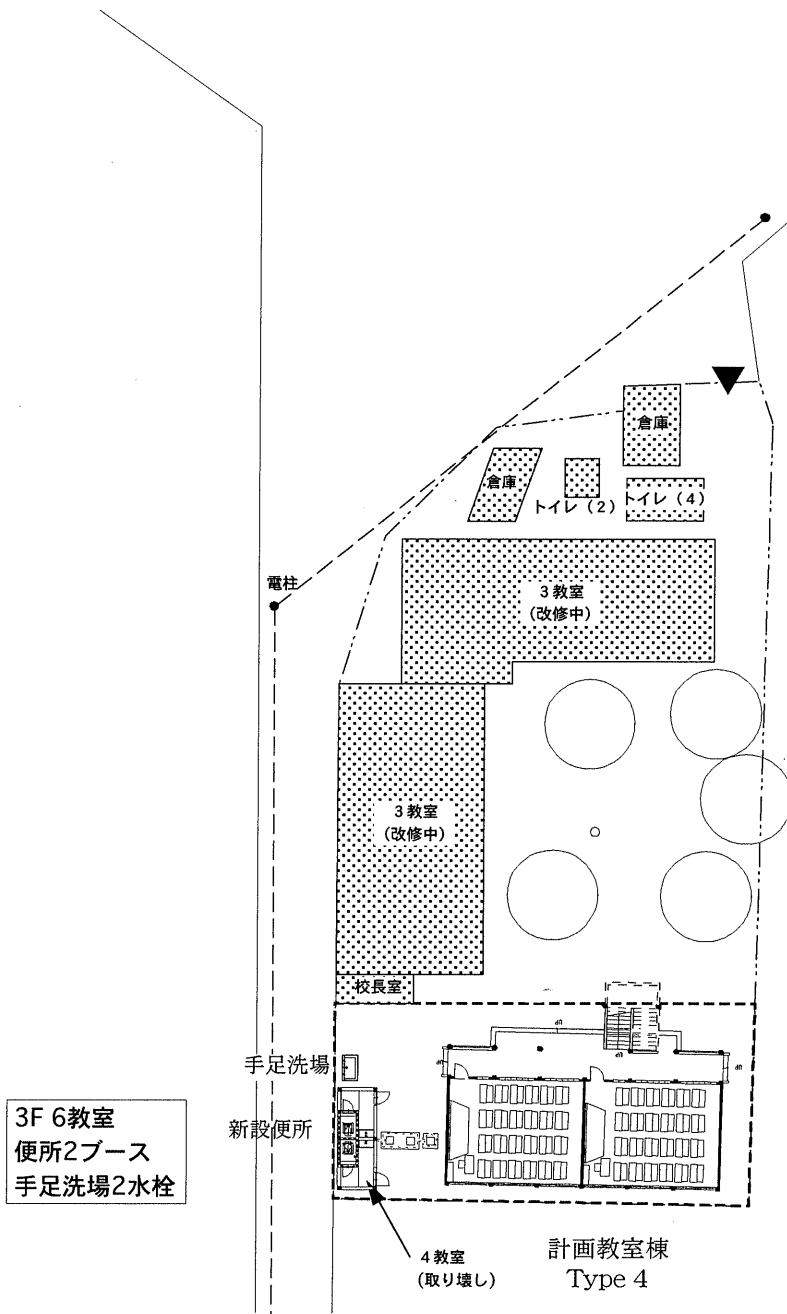

3F 6教室
便所2ブース
手足洗場2水栓

計画教室棟
Type 4

TYPE 4	
敷地面積	1,408m ²
教室、校長室、廊下他面積	514.2m ²
便所面積	25.0m ²
合計	539.2m ²

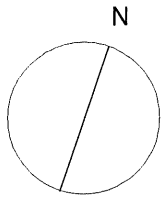


ECHELLE: 1/500

0 1 2 4 8 16m




アフリコ学校

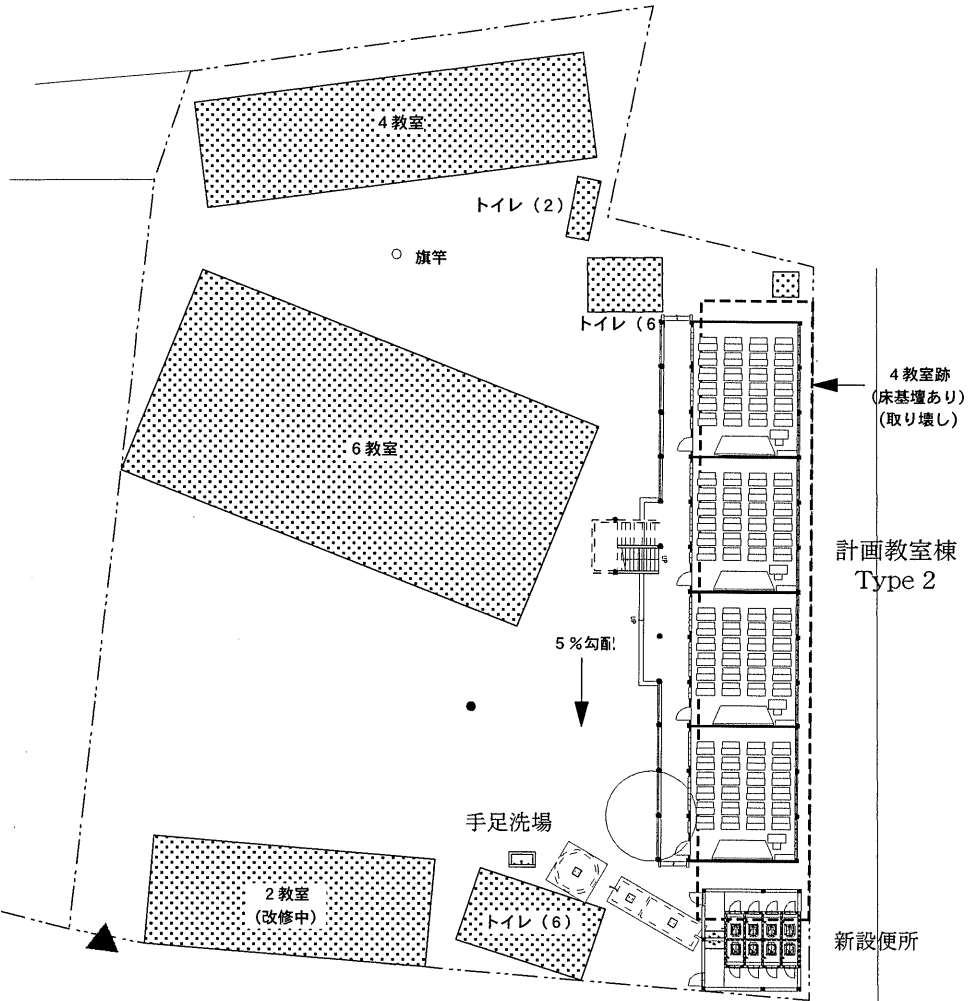

2F 8教室
便所8ブース
手足洗場3水栓

TYPE 2	
敷地面積	2,659㎡
教室、校長室、 廊下他面積	662.1㎡
便所面積	58.0㎡
合計	720.1㎡

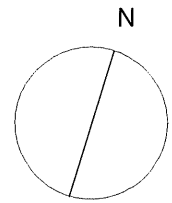


ECHELLE: 1/500

0 1 2 4 8 16m


電柱

2F 10教室
便所8ブース
手足洗場3水栓

新設便所

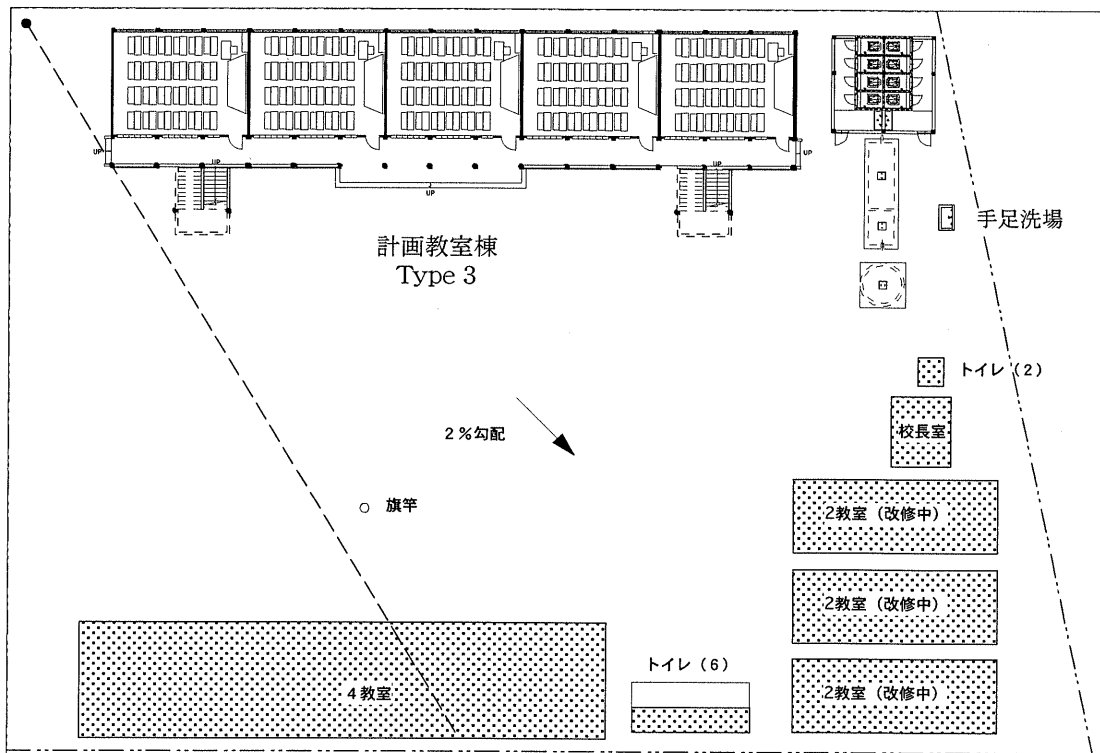


TYPE 3	
敷地面積	3,691m ²
教室、校長室、 廊下他面積	831.2m ²
便所面積	58.0m ²
合計	889.2m ²

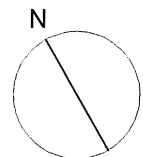

ECHELLE: 1/600

012 4 8 16m

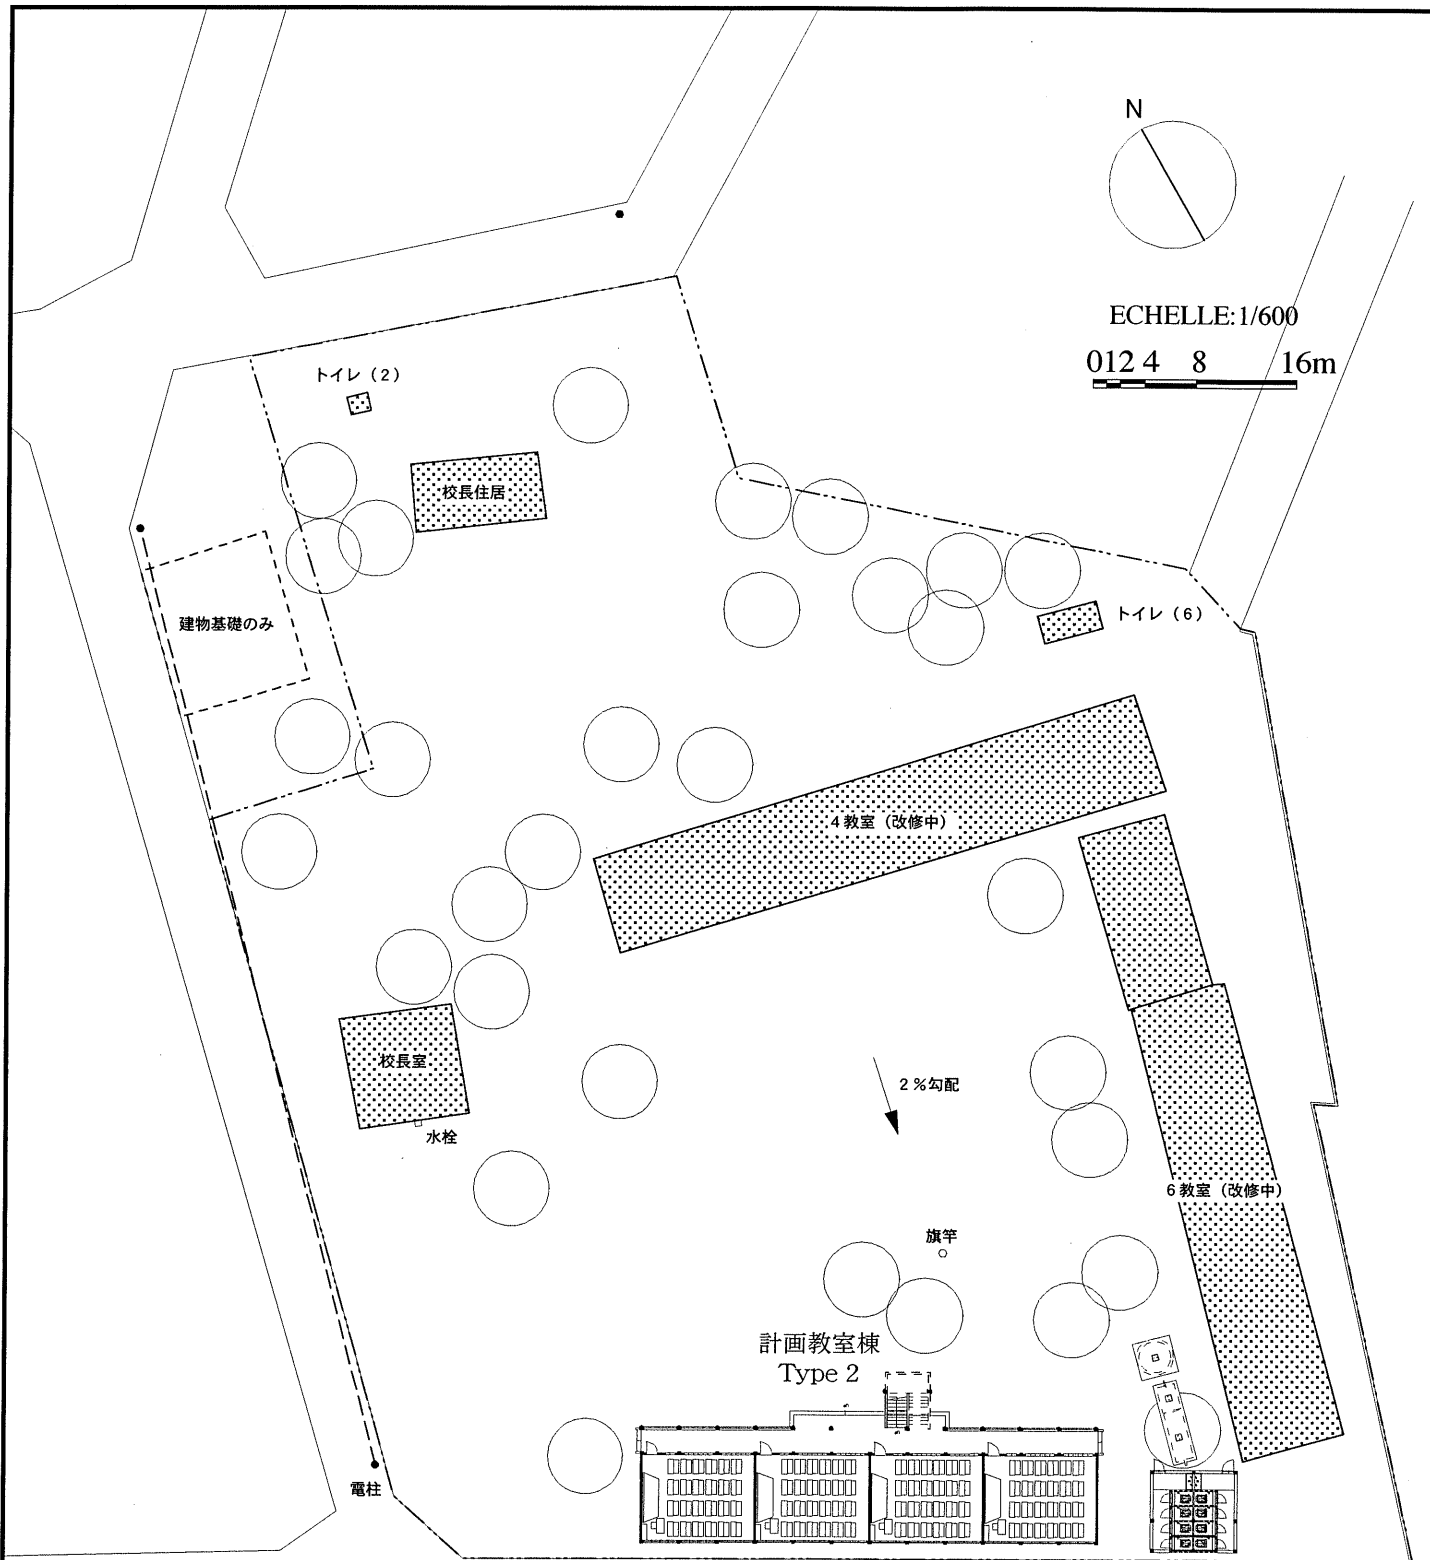


2F 8教室
便所8ブース

新設便所

TYPE 2	
敷地面積	8,363㎡
教室、校長室、廊下他面積	662.1㎡
便所面積	58.0㎡
合計	720.1㎡


M-5 Dabompa

S=1:600

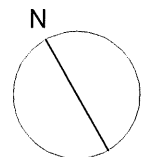

ECHELLE: 1/600

012 4 8 16m

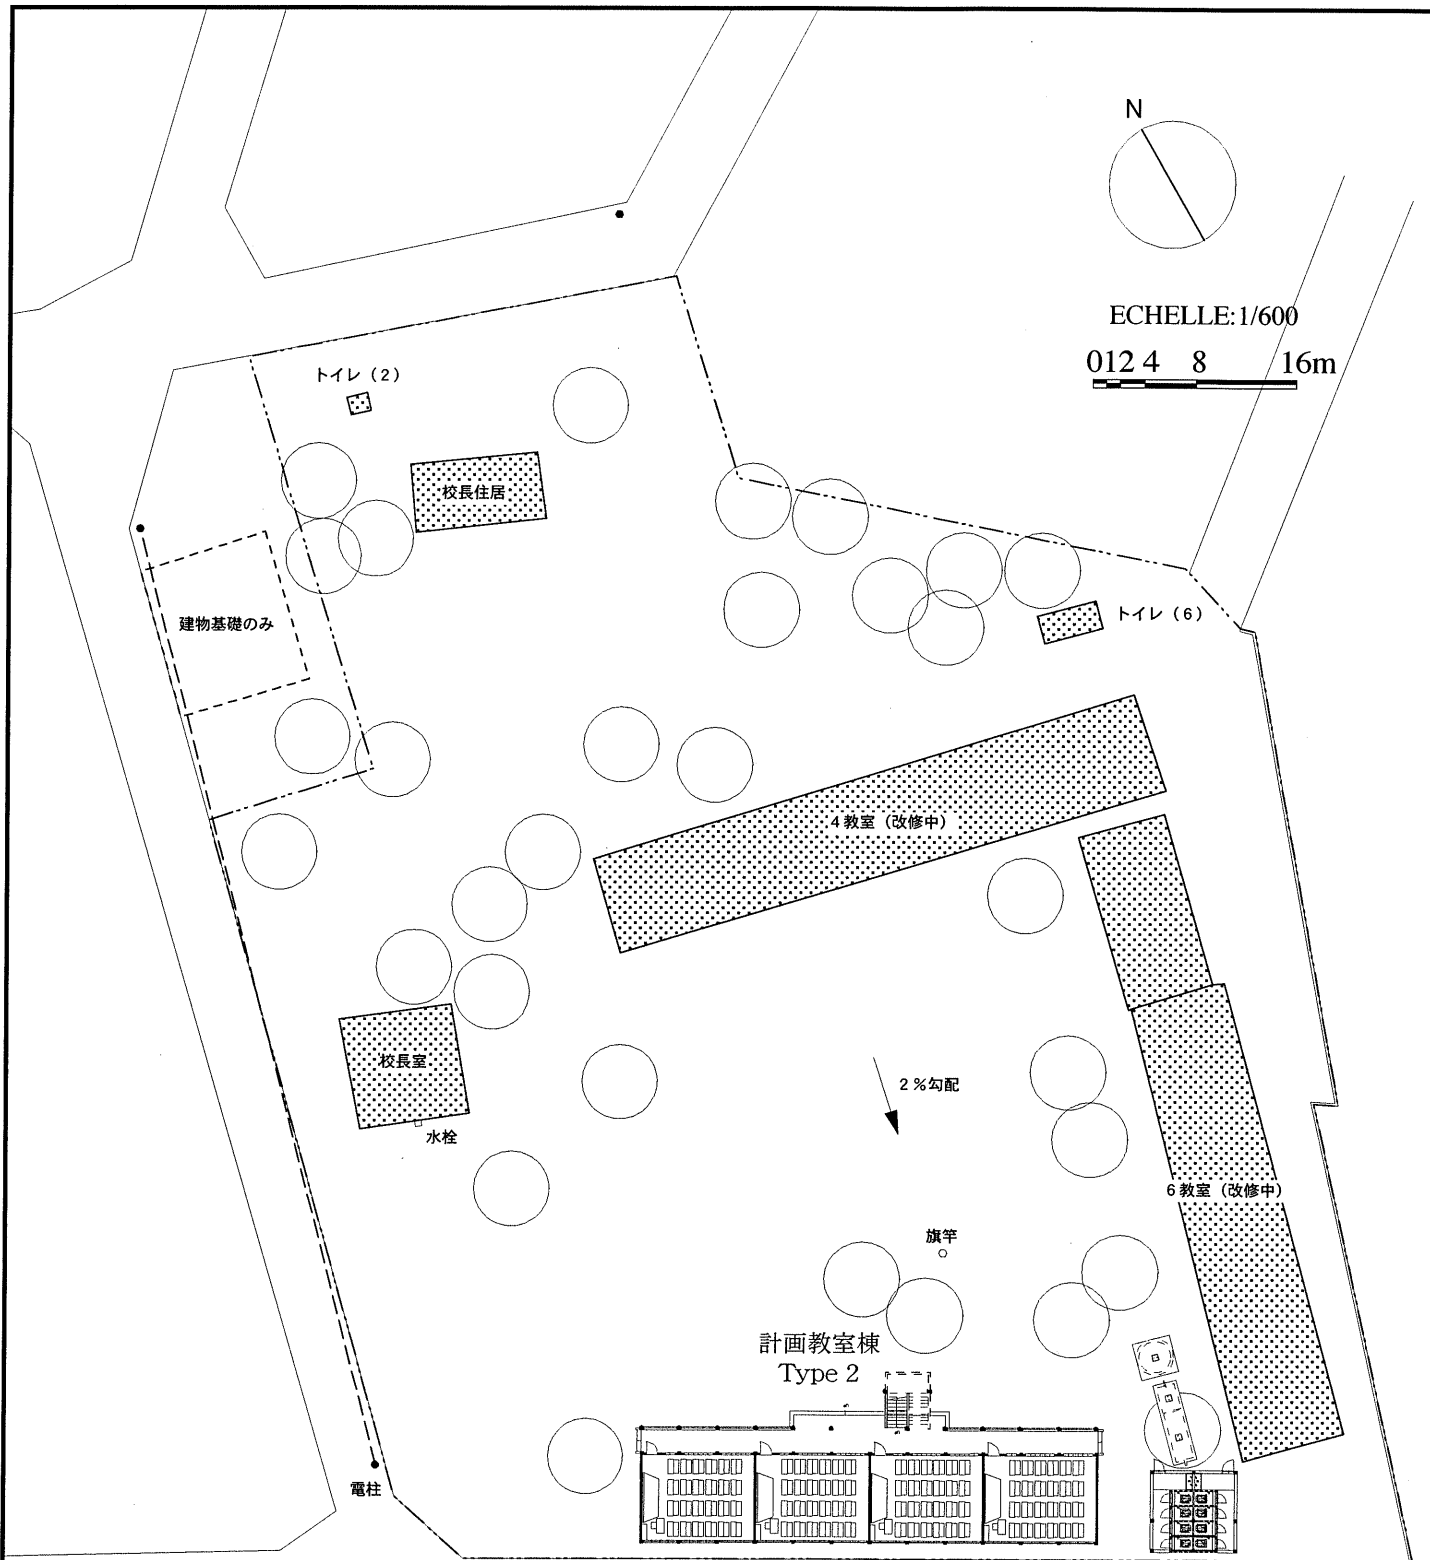


2F 8教室
便所8ブース

新設便所

TYPE 2	
敷地面積	8,363㎡
教室、校長室、廊下他面積	662.1㎡
便所面積	58.0㎡
合計	720.1㎡

M-5 Dabompa

S=1:600

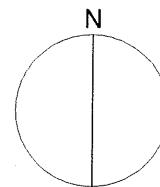

ECHELLE: 1/500

0 1 2 4 8 16m

30m道路

水栓

5教室+校長室
(内2教室
+校長室
改修中)

2%勾配

旗竿

計画教室棟
Type 7


20m道路

6教室
(取り壊し)

新設便所


3F 15教室
便所8ブース

TYPE 7	
敷地面積	2,152m ²
教室、校長室、 廊下他面積	1,257.4m ²
便所面積	58.0m ²
合計	1,315.4m ²

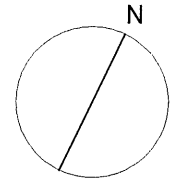


ECHELLE:1/500

0 1 2 4 8 16m

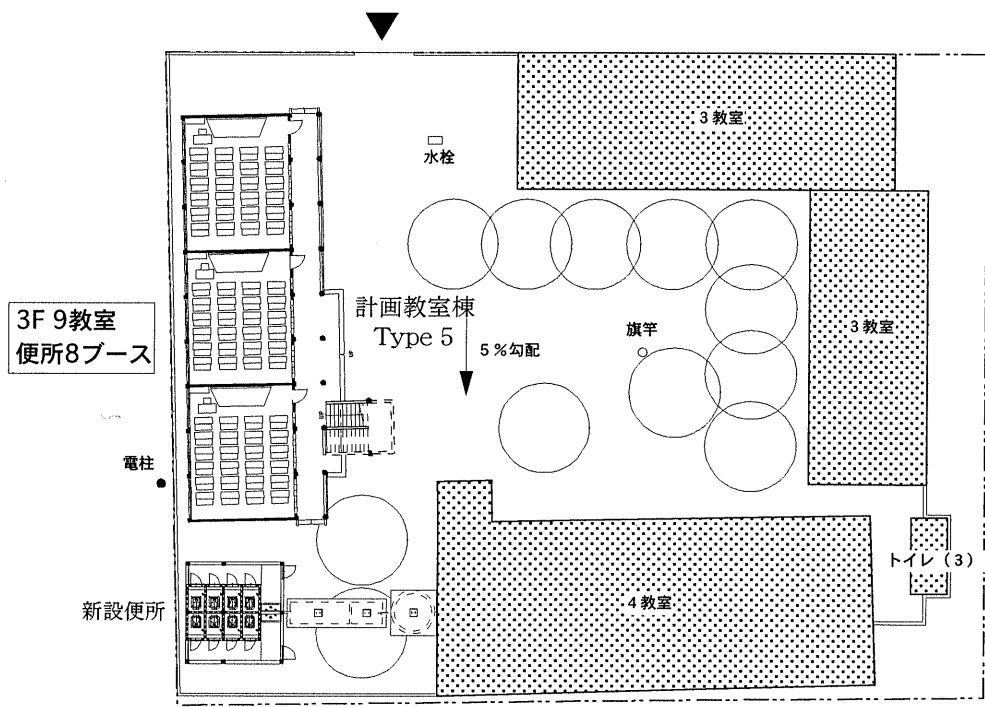


TYPE 5	
敷地面積	2,354m ²
教室、校長室、廊下他面積	757.2m ²
便所面積	58.0m ²
合計	815.2m ²

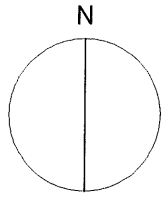


ECHELLE: 1/500

0 1 2 4 8 16m

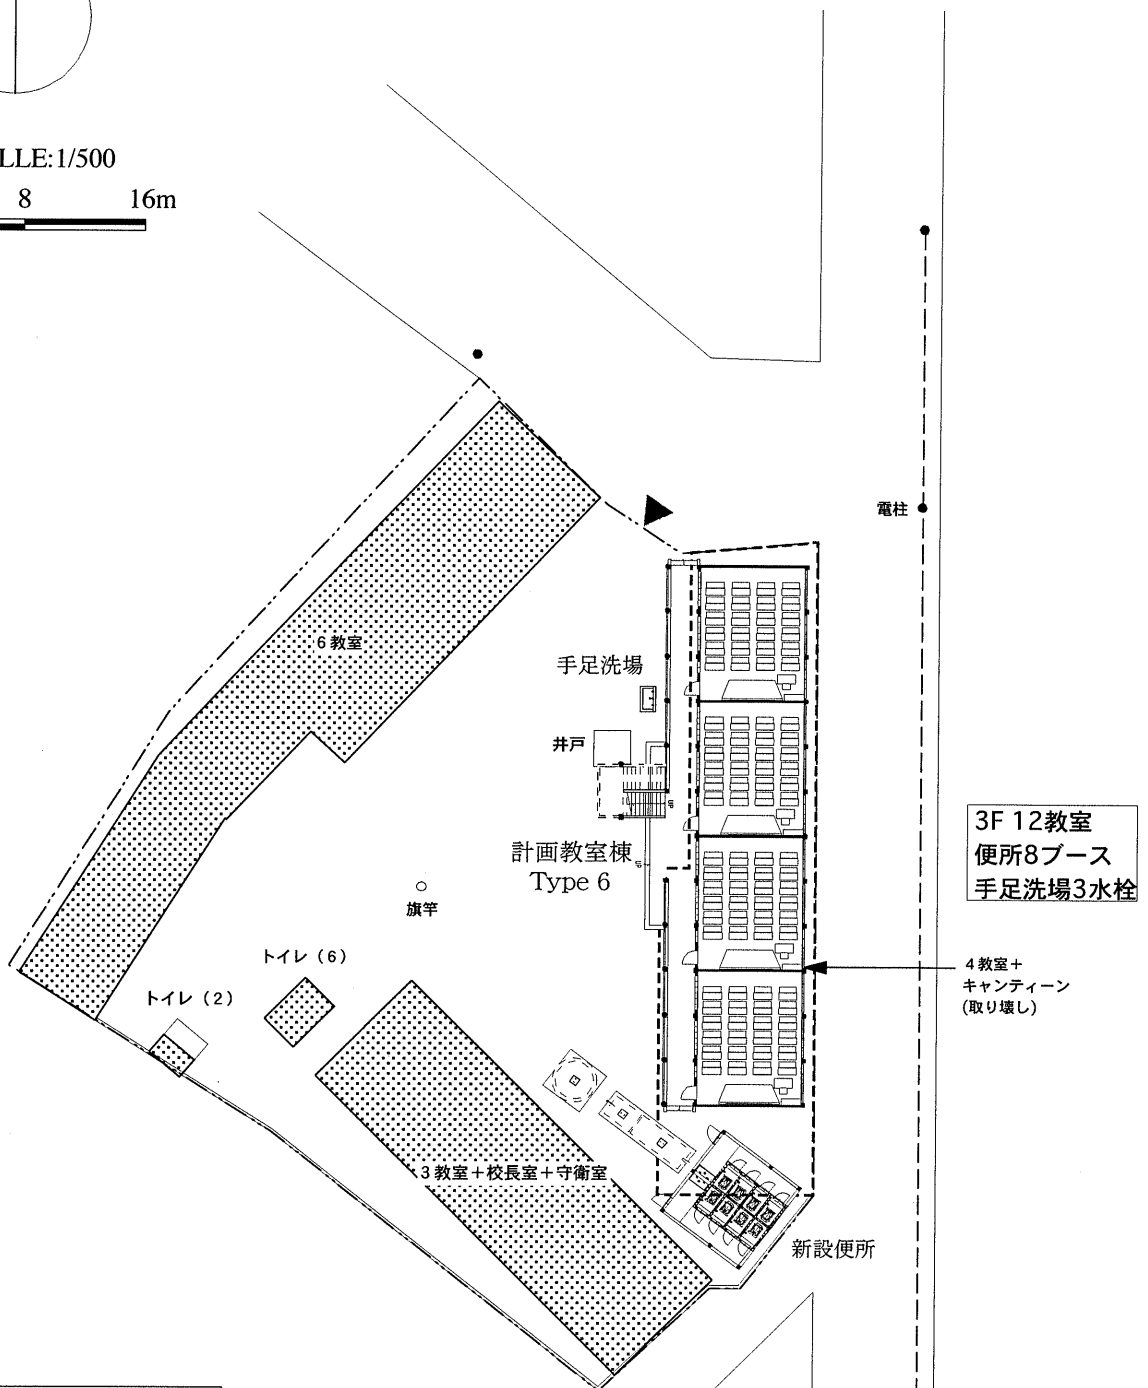



TYPE 6	
敷地面積	2,158m ²
教室、校長室、廊下他面積	1,000.2m ²
便所面積	58.0m ²
合計	1,058.2m ²

TYPE 5+6	
敷地面積	7,605m ²
教室、校長室、廊下他面積	1,757.4m ²
便所面積	97.6m ²
合計	1,855.0m ²

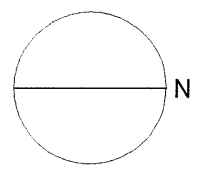

ECHELLE: 1/500
0 1 2 4 8 16m

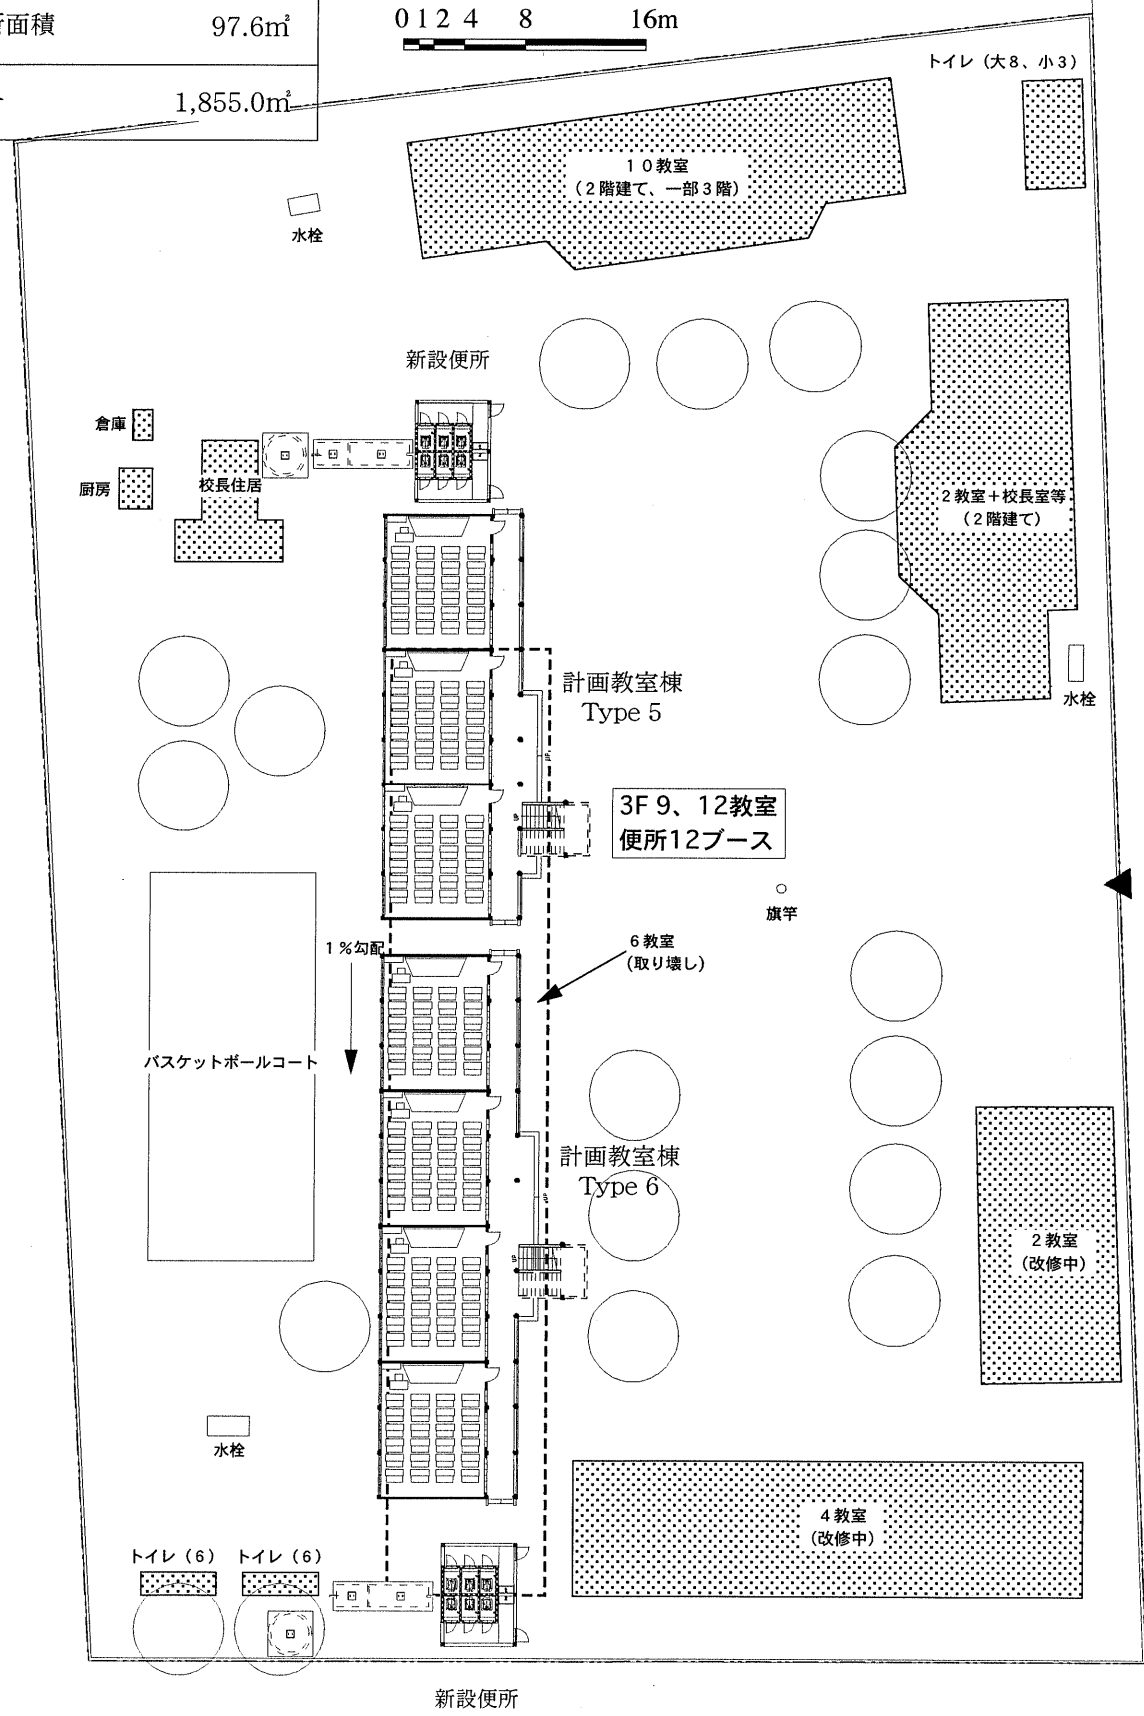

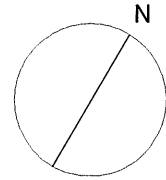


ECHELLE: 1/500


0 1 2 4 8 16m



3F 12教室
便所6ブース

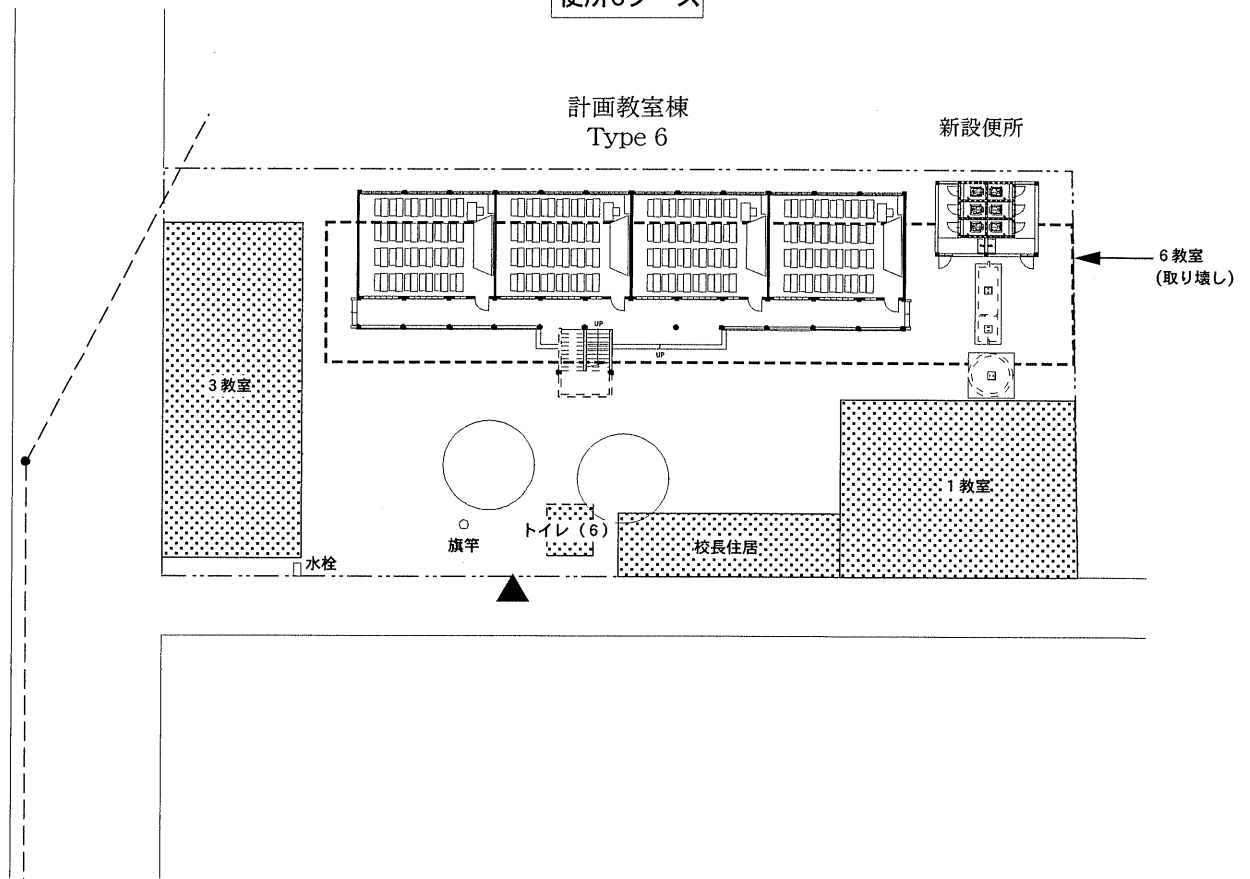



TYPE 6	
敷地面積	1,530m ²
教室、校長室、廊下他面積	1,000.2m ²
便所面積	48.8m ²
合計	1,049.0m ²

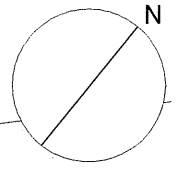

電柱

ECHELLE: 1/500


0 12 4 8 16m

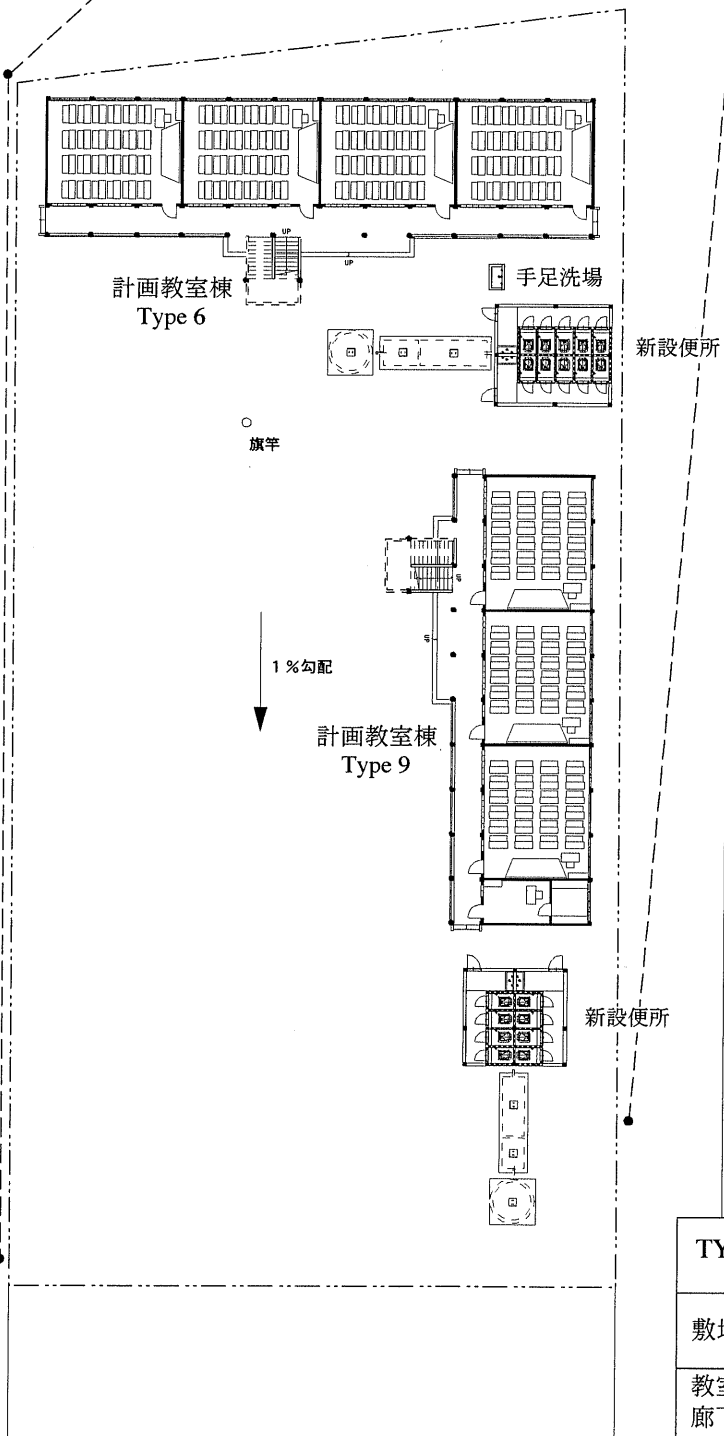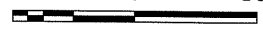

3F 12教室、9教室+校長室*
便所18ブース
手足洗場3水栓




* 校長室電気設備あり

TYPE 6+9	
敷地面積	3,290㎡
教室、校長室、 廊下他面積	1,784.4㎡
便所面積	124.6㎡
合計	1,909.0㎡

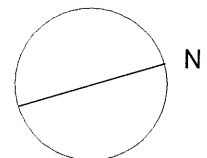


ECHELLE: 1/500



0 1 2 4 8 16m

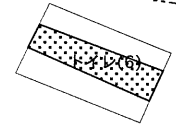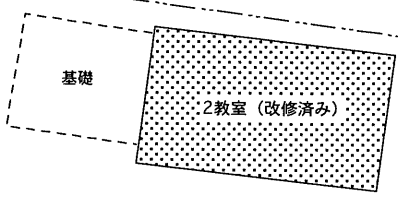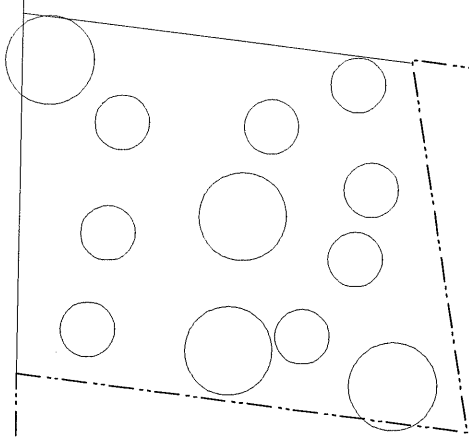


2F 6教室
便所6ブース
手足洗場2水栓
計画教室棟
Type 1

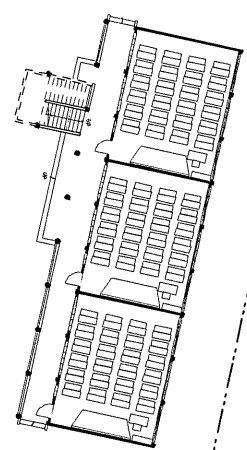

← 1%勾配

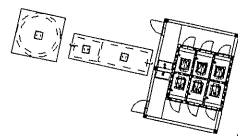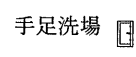

○ 旗竿

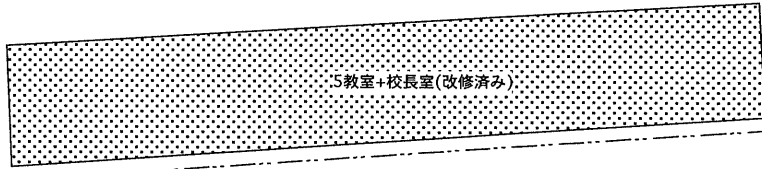

トイレ(2)


TYPE 1	
敷地面積	4,960㎡
教室、校長室、廊下他面積	500.1㎡
便所面積	48.8㎡
合計	548.9㎡

電柱

電柱


電柱

電柱

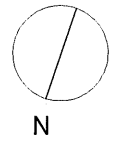


ECHELLE: 1/800

0 2 4 8 16 32m

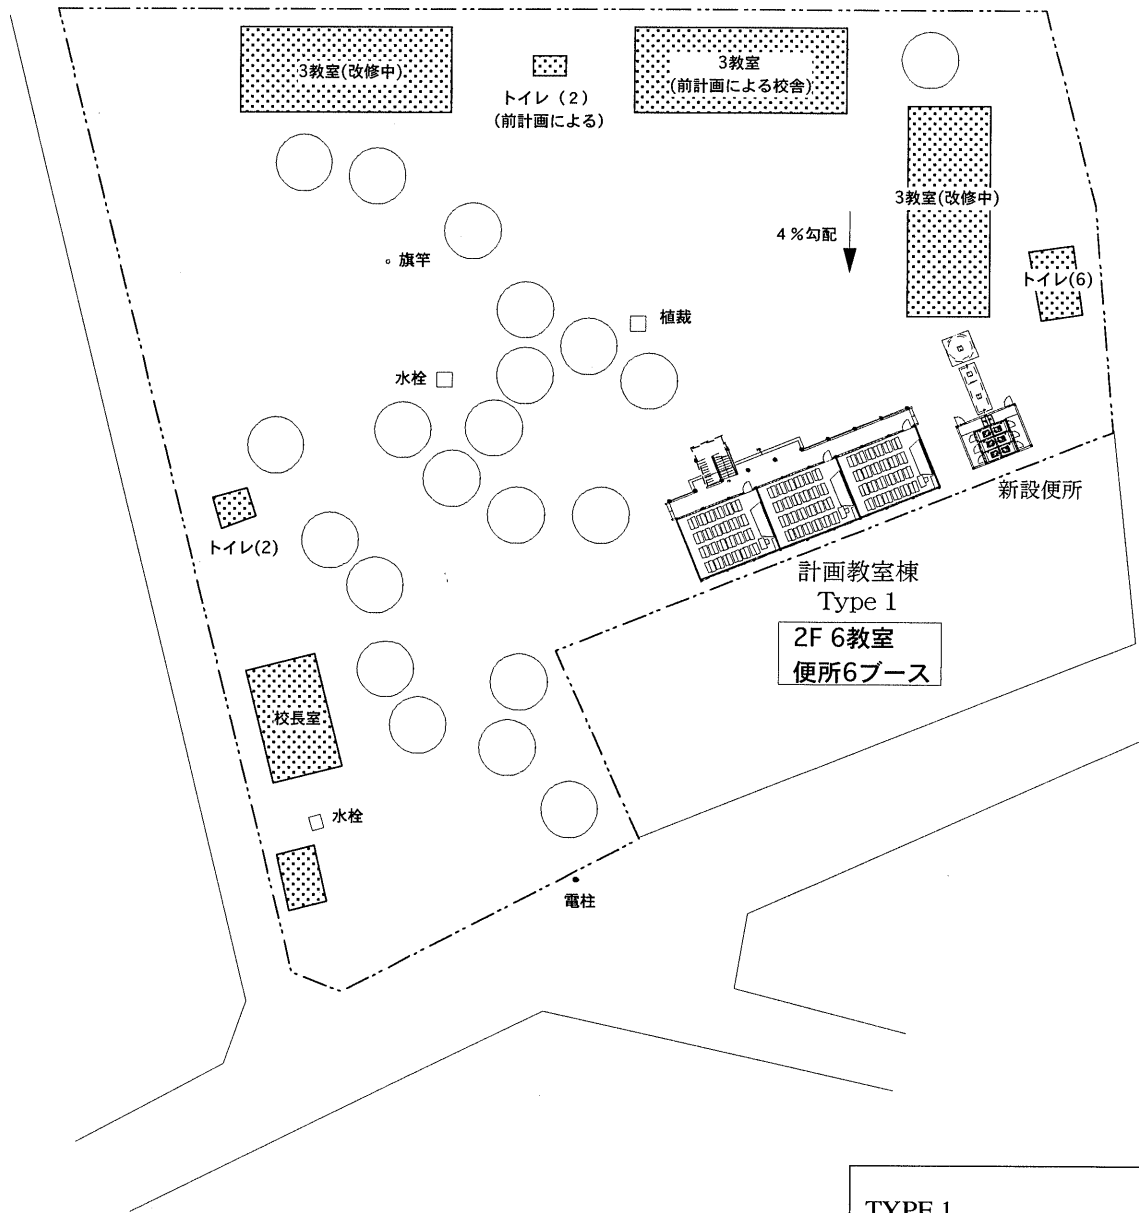

TYPE 1	
敷地面積	9,096m ²
教室、校長室、 廊下他面積	500.1m ²
便所面積	48.8m ²
合計	548.9m ²

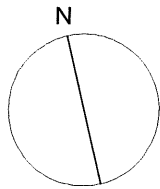

ECHELLE:1/500
0 1 2 4 8 16m

3F 9教室
便所8ブース

トイレ (6)

計画教室棟
Type 5

新設便所

建設中断
(壁のみ)

トイレ (6)

6教室

旗竿


仮設小屋

トイレ (6)

5教室+校長室
(改修中)

蛇口付水槽

TYPE 5	
敷地面積	4,786m ²
教室、校長室、 廊下他面積	757.2m ²
便所面積	58.0m ²
合計	815.2m ²

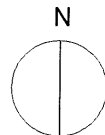


2F 8、8教室+校長室*
便所14ブース
手足洗場3水栓

* 校長室電気設備あり

ECHELLE:1/800

0 2 4 8 16 32m

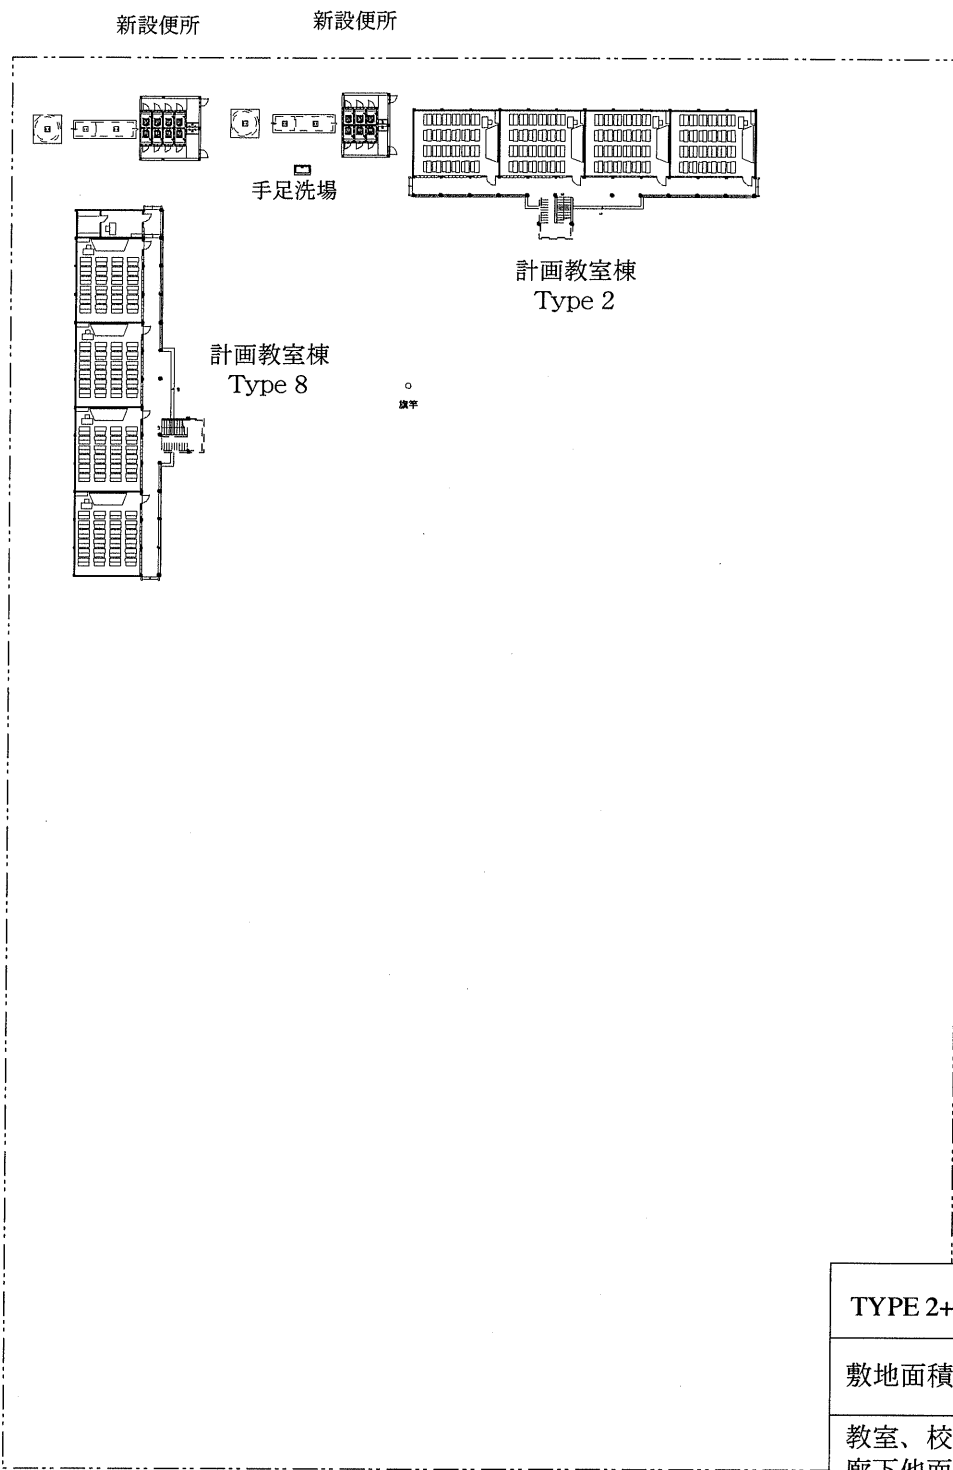

TYPE 2+8	
敷地面積	15,000㎡
教室、校長室、 廊下他面積	1,351.2㎡
便所面積	106.8㎡
合計	1,458.0㎡

R-7 Sonfonia Gare

S=1:800