

5. Notes Techniques

NOTES TECHNIQUES

MISSION RELATIVE A LA REPRISE DE L'ETUDE DU CONCEPT DE BASE POUR LE DEUXIEME PROJET DE CONSTRUCTION D'ECOLES PRIMAIRES EN REPUBLIQUE DE COTE D'IVOIRE

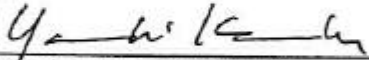
1. Dans les nombreux sites d'écoles de la région de Bouaké, les salles de classe existantes à remplacer sont déjà démolies suivant les plans de masse que la partie japonaise a soumis à la partie ivoirienne en octobre 1999. Vu cette situation, la partie ivoirienne a demandé d'inclure en priorité ces sites d'écoles dans la 1ère phase du Projet.
2. Les sites d'écoles dont la situation a évolué par rapport à celle constatée au stade de l'étude du concept de base de 1999 sont les suivants :

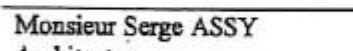
YM07	Agnaliessou	3 salles de classe sont déjà construites sous le financement du Programme d'Urgence du gouvernement de Côte d'Ivoire.
YM09	Brou Akpaoussou 2	3 salles de classe sont en cours de réhabilitation sous le financement de la sous direction d'entretien des bâtiments scolaires du Ministère de l'Education.
YM13/14	N'Guinou 1,2	Une école de 6 salles de classe est déjà construite dans un autre site situé au village de N'Guinou sous le financement du Programme d'Urgence du gouvernement de Côte d'Ivoire.
YM18	Gagou 1,2	3 salles de classe pour l'école maternelle sont en cours de réhabilitation sous le financement de la sous direction d'entretien des bâtiments scolaires du Ministère de l'Education.
AB02	Akoupé Nord 3	Les travaux de construction des 2 salles de classe ont été entamés par la population mais suspendus faute de moyen financier.
AB04	Afféry 3	3 salles de classe sont déjà construites par la municipalité d'Afféry.
AB07	Anyama-Adjamé	4 salles de classe sont déjà construites sous le financement de la sous direction d'entretien des bâtiments scolaires du Ministère de l'Education.
AB10	Azaguié-Blida	6 salles de classe sont en cours de construction sous le financement de la sous direction d'entretien des bâtiments scolaires du Ministère de l'Education.
BK08	Camp Militaire	Un bâtiment d'internat du lycée est en cours de construction sur le site prévu pour ces écoles. Un autre site est prévu sur le terrain attenant à celui-ci dont la lettre d'attribution du terrain a été remise à la partie japonaise.

La partie japonaise a expliqué à la partie ivoirienne que le nombre de salles de classe à construire par le Projet sur tous les sites ciblés y compris ceux énumérés dans le tableau ci-dessus sera examiné à nouveau sur la base des critères constatés dans le procès verbal et du besoin en scolarisation de chacune des zones de recrutement de ces écoles tout en limitant le nombre maximal à 407 salles de classe. Elle a également expliqué que les plans de masse soumis en octobre 1999 seraient modifiés suivant l'emplacement des bâtiments existants en cours de réhabilitation.

3. Pour le groupe scolaire Agbaou 1/3/4 (AB01) qui est composé actuellement de 3 écoles et comporte 18 salles de classe, la construction de 22 salles de classe dont 4 en extension a été prévue au stade de l'étude du concept de base. En effet, la partie ivoirienne a demandé de construire 4 de ces salles de classe sur le site d'école Agbaou 2 qui est à environ 1,5 km du site AB01(6 salles de classe) et a remis le plan de lotissement dudit site à cet effet pour la raison qu'il est préférable de répartir de la manière équilibrée les élèves, du village compte tenu de la distance entre l'école et le lieu d'habitation d'une part et de risque d'accident de voiture si les élèves doivent traverser la route nationale d'autre part. La partie japonaise a pris bonne note de cette demande.
4. La partie ivoirienne a demandé de remplacer les blocs sanitaires par les latrines sur certains sites d'écoles compte tenu de la facilité de maintenance. Les sites concernés sont indiqués à l'Annexe ci-jointe.
5. La partie ivoirienne a exprimé son vif souhait pour maintenir la qualité des bâtiments du Projet de don japonais sans modifier leurs spécifications techniques proposées en octobre 1999, en particulier pour le matériau de couverture étant donné ses nombreux avantages tels que la durabilité, l'isolation thermique, l'insonorité en cas de pluie, etc.
6. La partie ivoirienne a demandé à la partie japonaise que les portes et les cadres soient métalliques ainsi que les rives en bardage tôle ou éléments de rive en Eternit dans la zone de Bouaké où il y a des dégâts de termites.

Fait à Abidjan, le 10 septembre 2002


Monsieur Yasuaki KAWABE
Consultant en Chef
Mission pour la Reprise de l'Etude
du Concept de Base
JICA


Monsieur Serge ASSY
Architecte
Bureau d'Exécution des Projets
Ministère de l'Education
République de Côte d'Ivoire

ANNEXE : LISTE DE BLOC SANITAIRE ET DE LATRINES

ABIDJAN

NUMERO DE SITES	GROUPE SCOLAIRE	EPP	BLOC SANITAIRE	LATRINES
AB-01	G.S AGBAOU	Agbaou 1 Agbaou 3 Agbaou 4		Oui
AB-02	G.S AKOUPÉ NORD	Akoupé Nord 3	→	Oui
AB-03		Akoupé 3	→	Oui
AB-04		Afféry 3		Oui
AB-05		Assangbadji 3		Oui
AB-06	G.S ANYAMA GARE	Anyama Gare 3 Anyama Gare 4	→	Oui
AB-07	G.S ANYAMA-ADJAME	Anyama-Adjamé 3		Oui
AB-08	G.S AKEIKOI	Akeikoi 4	→	Oui
AB-09	G.S ANYAMA NORD	Anyama Nord 3	→	Oui
AB-10	G.S AZAGUIE BLIDA	Azaguié Blida 1 Azaguié Blida 2		Oui
TOTAL	10 SITES	14 EPP		

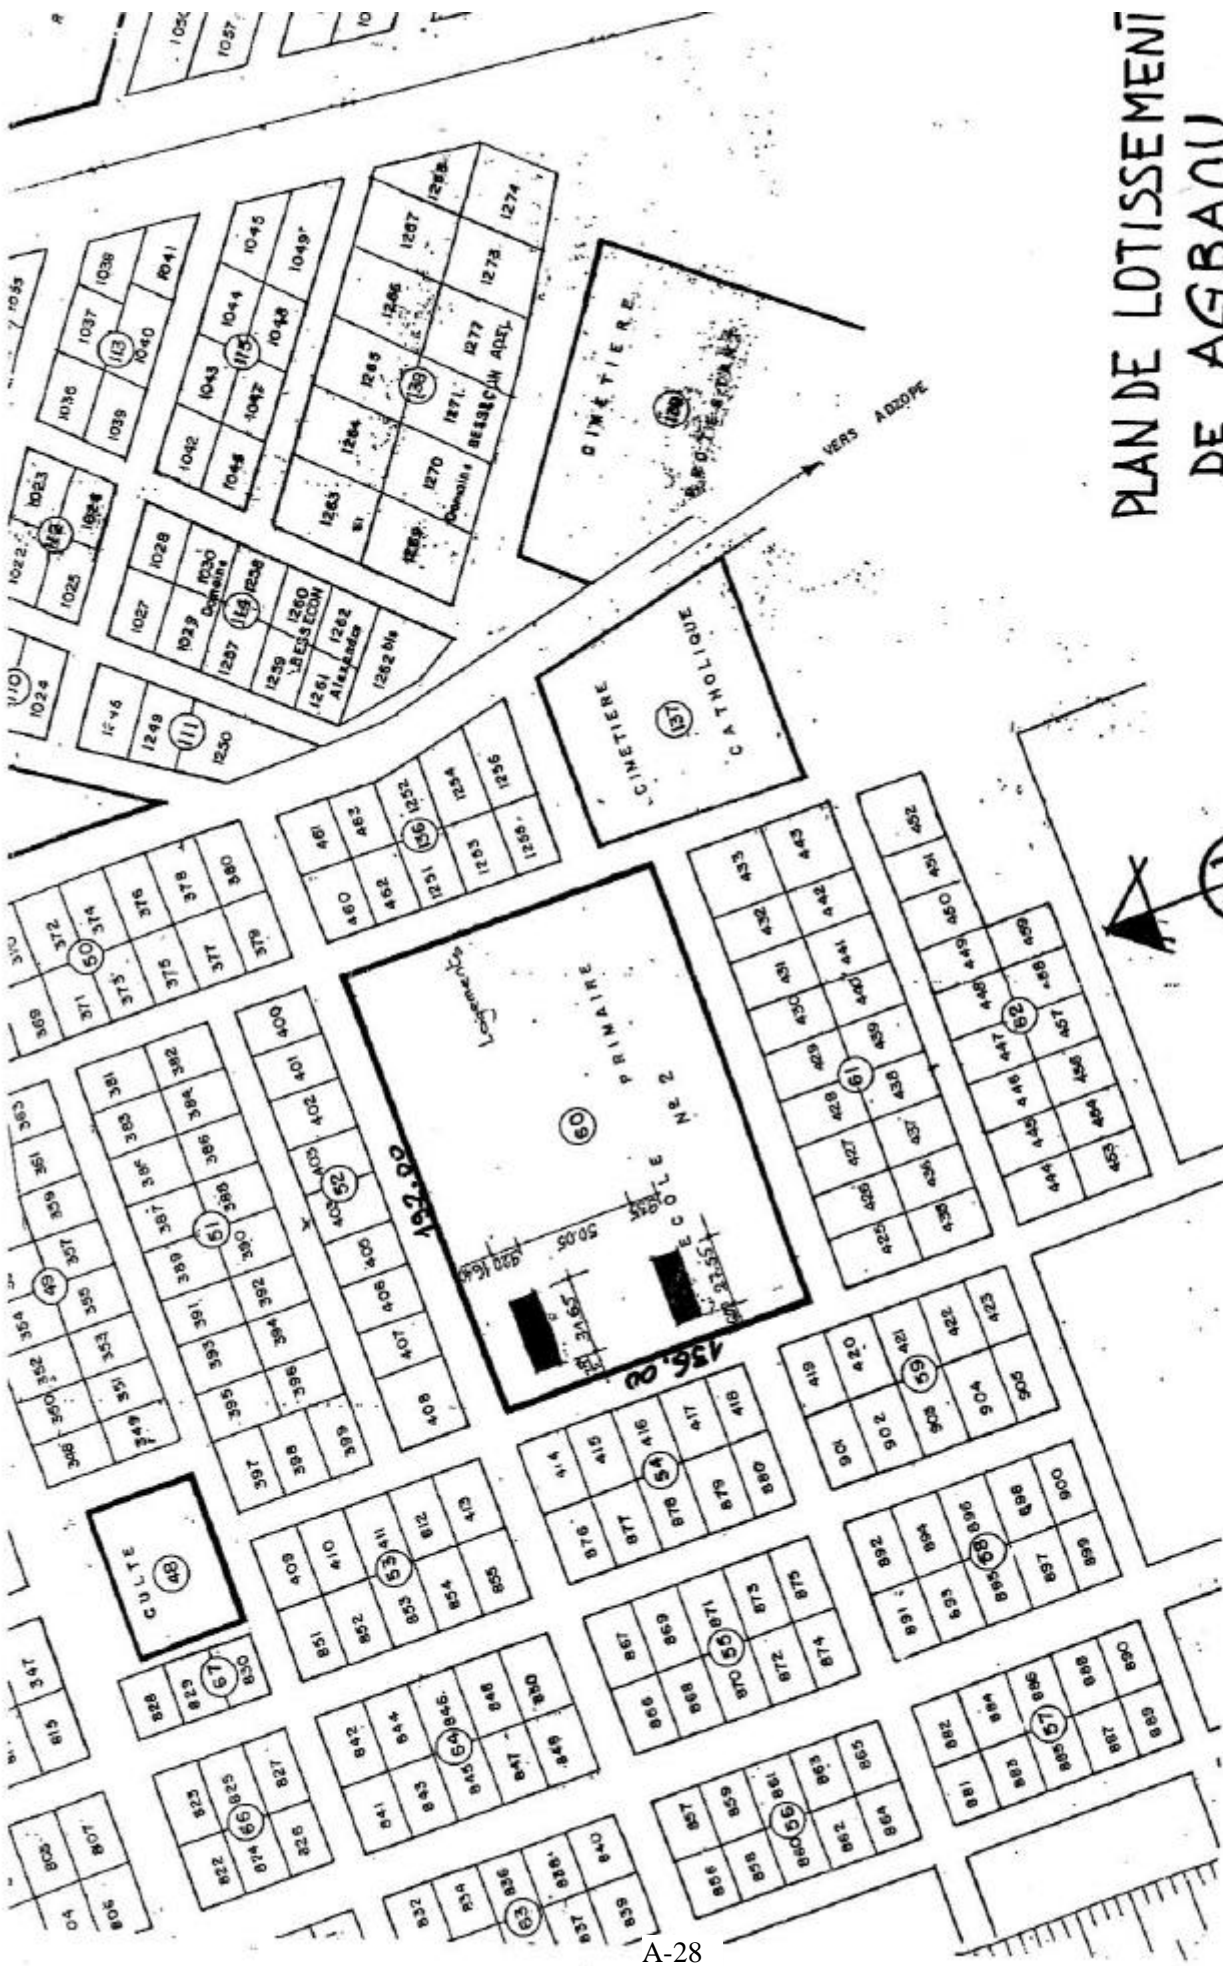
BOUAKE

NUMERO DE SITES	GROUPE SCOLAIRE	EPP	BLOC SANITAIRE	LATRINES
BK-01		Mébo		Oui
BK-02		Kaloukro		Oui
BK-03	G.S PETIT LYCEE	Petit Lycée 1A Petit Lycée 1B	Oui	
BK-04	G.S BROUKRO VILLAGE	Broukro Village A Broukro Village B		Oui
BK-05	G.S N'GATTAKRO	N'Gattakro 1A N'Gattakro 1B N'Gattakro 1C N'Gattakro 1D	Oui	
BK-06		Yapikro		Oui
BK-07		Djétouankro		Oui
BK-08	G.S CAMP-MILITAIRE 2	Camp-Militaire 2A Camp-Militaire 2B Camp-Militaire 2C	Oui	
BK-09	G.S BAKASSA TRAORE	Bakassa Traoré 1 Bakassa Traoré 2 Bakassa Traoré 3	Oui	
BK-10	G.S BAMORO	Bamoro 1 Bamoro 2		Oui
BK-11	G.S PLATEAU	Plateau A Plateau B	Oui	
BK-12	G.S KAMONOUKRO	Kamonoukro A Kamonoukro B Kamonoukro C	Oui	
BK-13	G.S DAR-ES-SALAM 1	Dar-es-Salam 1A	Oui	
BK-14	G.S DAR-ES-SALAM 3	Dar-es-Salam 3A	Oui	
BK-15		Péténou		Oui
TOTAL	15 SITES	28 EPP		

YAMOOUSSOUKRO

NUMERO DE SITES	GROUPE SCOLAIRE	EPP	BLOC SANITAIRE	LATRINES
YM-01		Afféré 1		Oui
YM-02		Afféré 2		Oui
YM-03	G.S DIOULAKRO	Dioulakro 1 Dioulakro 2	Oui	
YM-04		Assaoufoué 1		Oui
YM-05		Assaoufoué 2		Oui
YM-06		Assié Assasso		Oui
YM-07		Agnaliessou		Oui
YM-08		Assié Koyékro		Oui
YM-09	G.S BROU AKPAOUSSOU	Brou Akpaoussou 2		Oui
YM-10		Ehuikro		Oui
YM-11		Fronobo		Oui
YM-12		M'Baouciessou		Oui
YM-13		N'Guinou 1		Oui
YM-14		N'Guinou 2		Oui
YM-15		Yobouessou		Oui
YM-16		Ehuikro		Oui
YM-17		M'Batto-Plateau	→	Oui
YM-18	G.S GAGOU	Gagou 1 Gagou 2	Oui	←
YM-19		Plateau 2	Oui	←
TOTAL	19 SITES	21 EPP		





PLAN DE LOTISSEMENT
DE AGBAOU

Ech 1/200

: CIE OUI
: SODECI OUI
: TELEPHONE OUI

