
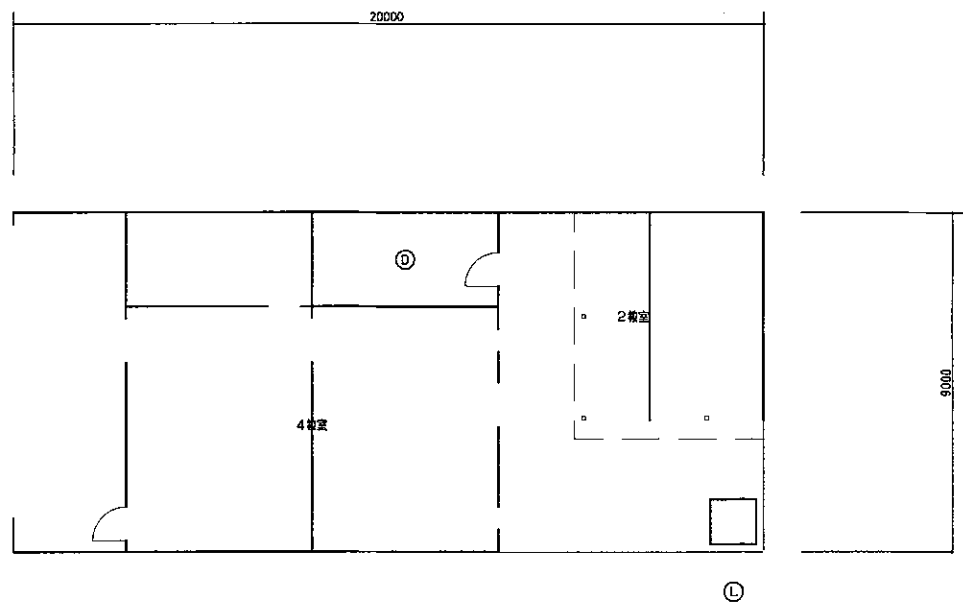



6-8 VILLA LIBERTAD

S : 1 / 800

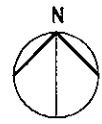

6-9 MENOR TRABAJADOR


S : 1 / 800

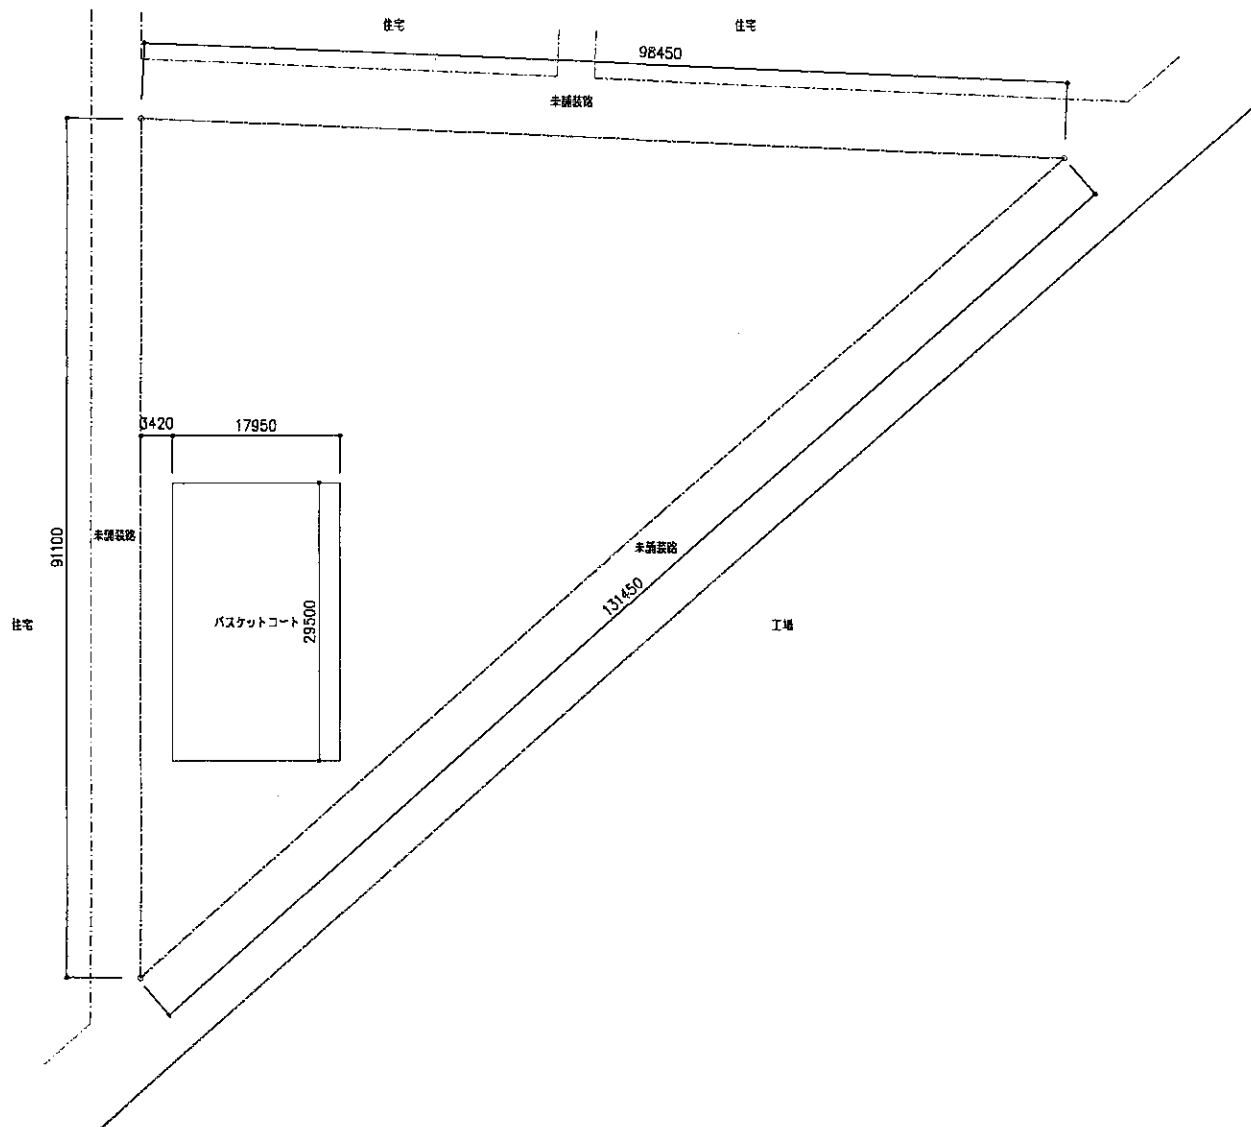

新敷地



6-9 MENOR TRABAJADOR

S : 1 / 800

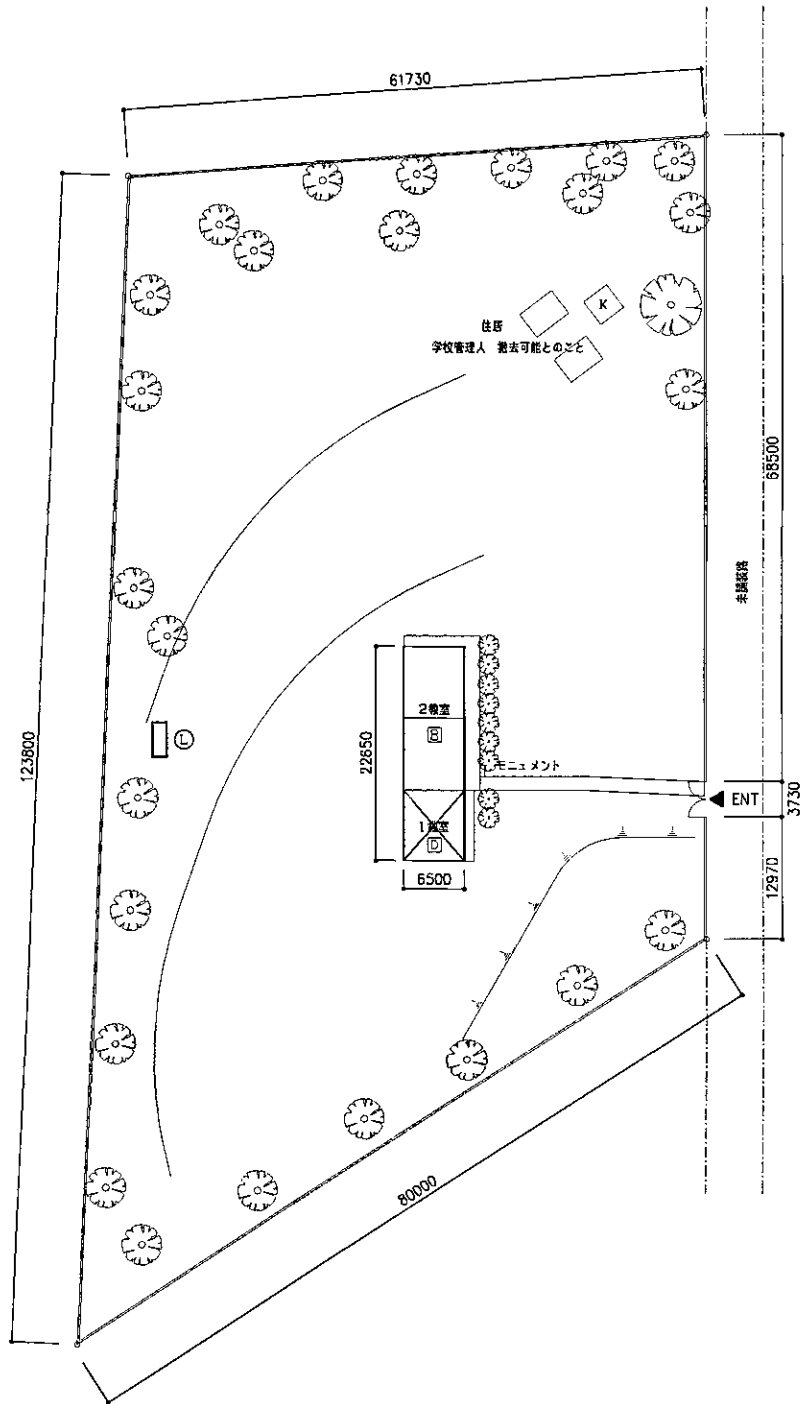

6-10 CAMINO DEL RIO


S: 1 / 800

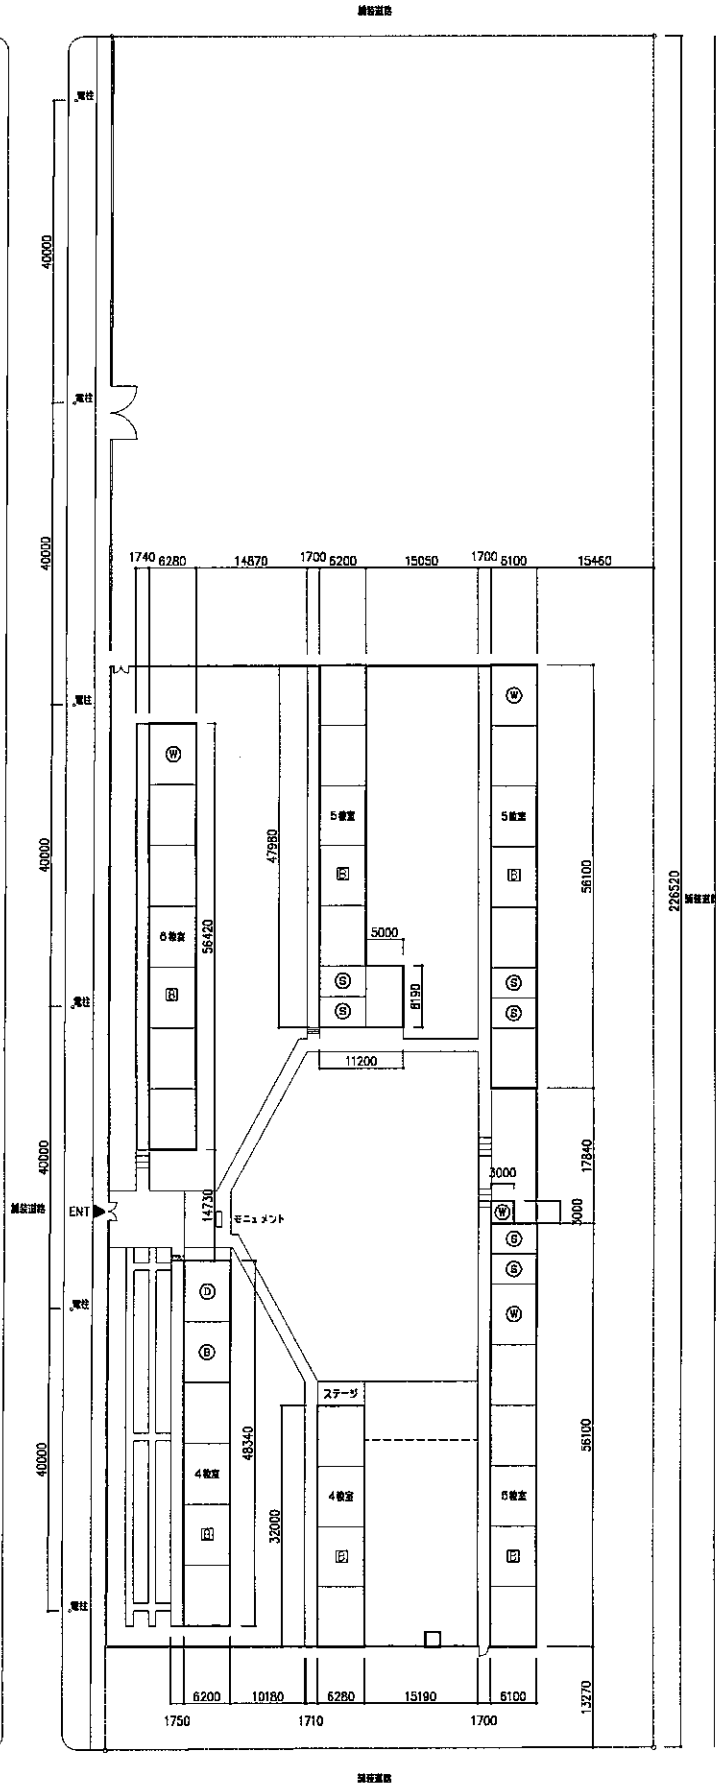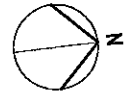

6-11 REPUBLICA DE VENEZUELA

S : 1 / 1000

(2) プロジェクト実施後

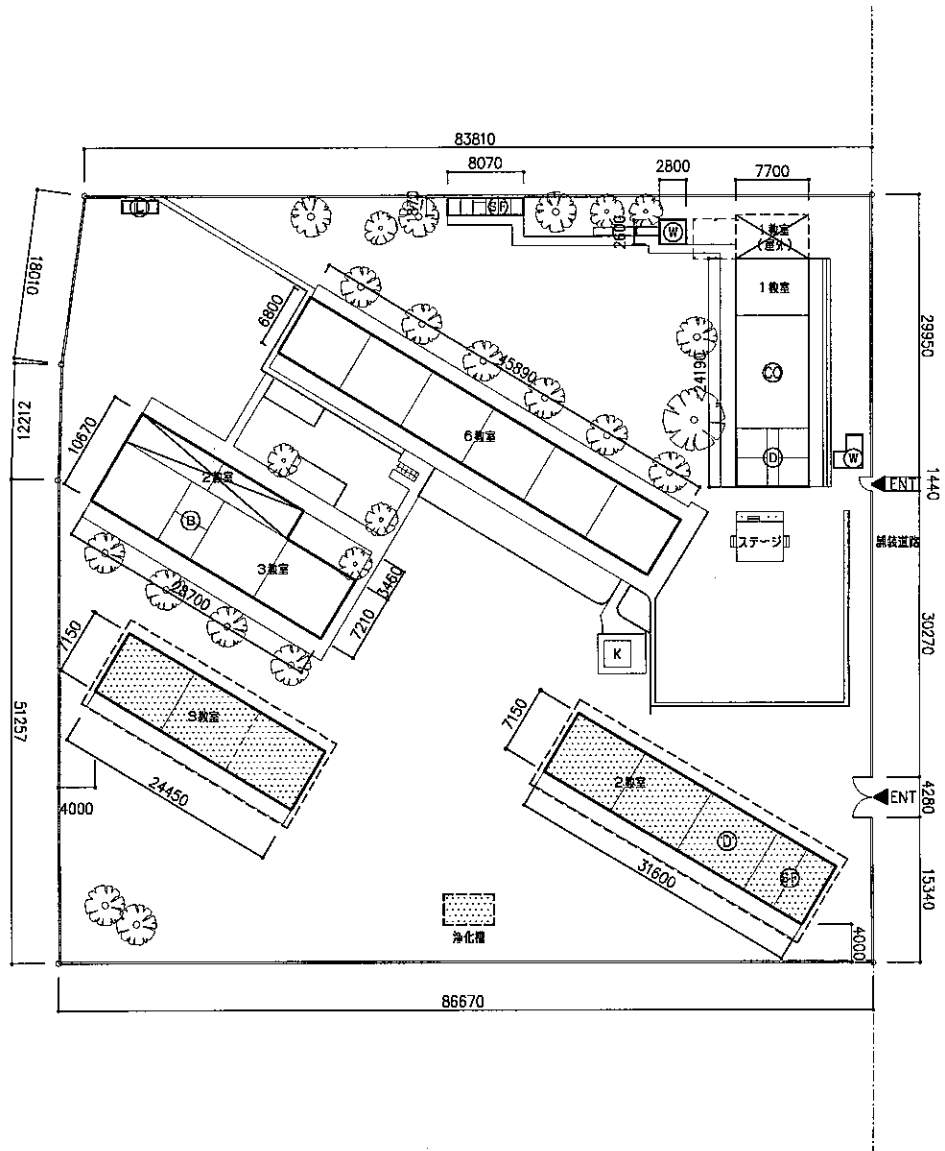



N : 12° 8' 54"
W : 86° 20' 58"

敷地面積 7001.65㎡
新築延床面積 400.76㎡

建替 3教室
増築 2教室
教員室 1室
水洗便所 1室
浄化槽 1棟

S-1 BELLA CRUZ

S : 1 / 800

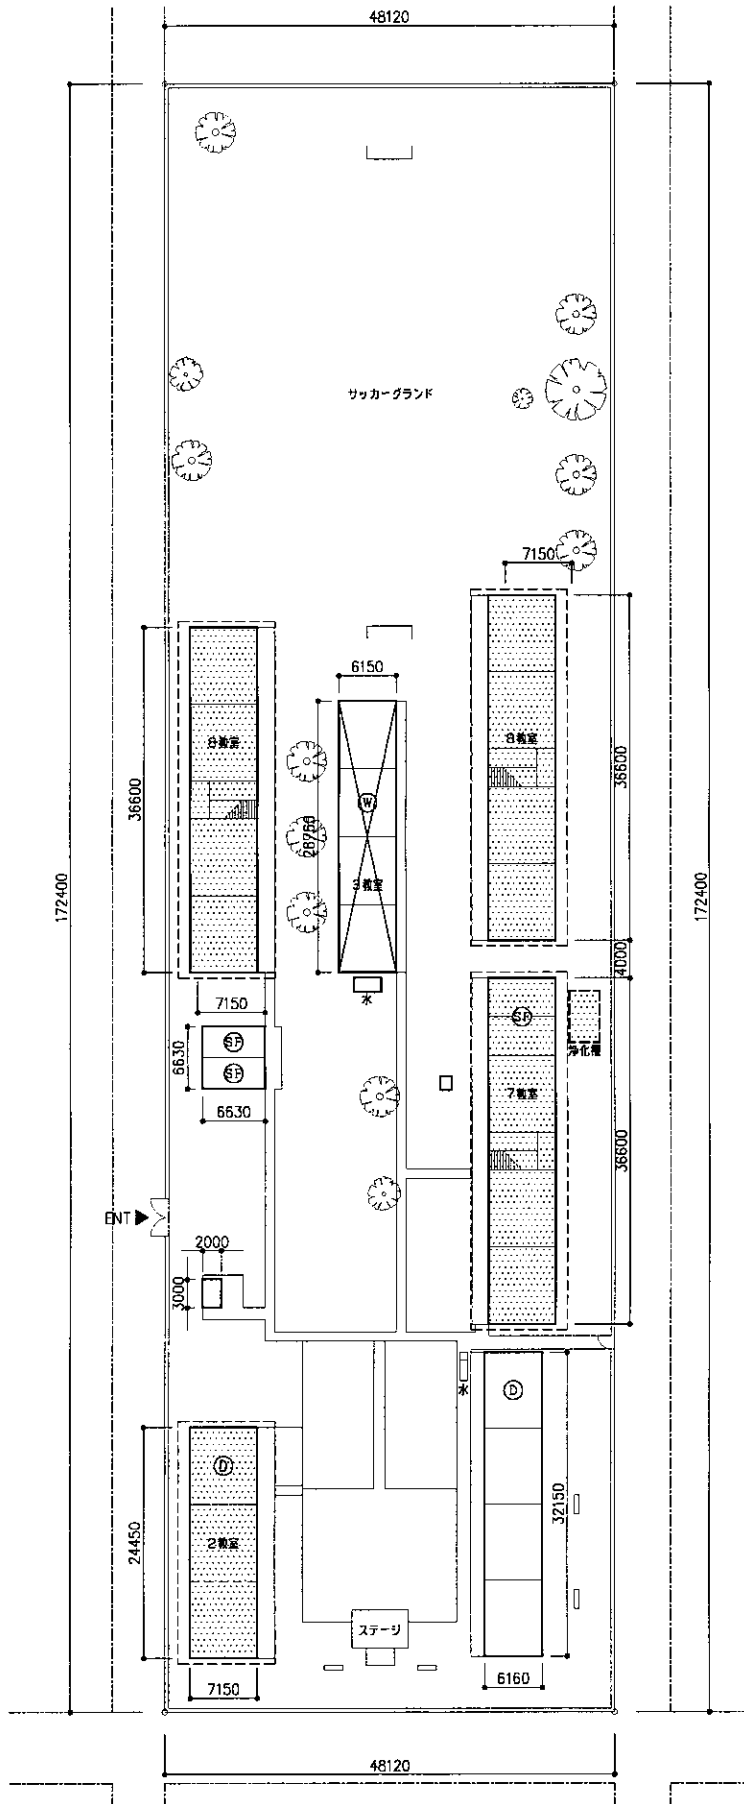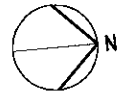

N : 12° 8' 54"
S : 86° 20' 58"


敷地面積 8295.89m²

S-4
新築延床面積 1503.40m²
建替 13教室
増築 4教室
教員室 1室
水洗便所 1室
浄化槽 1棟

S-7
新築延床面積 664.29m²
建替 1教室
増築 7教室

S : 1 / 800

S-4 BELLO AMANECER
S-7 JUAN BAUTISTA ARRIEN

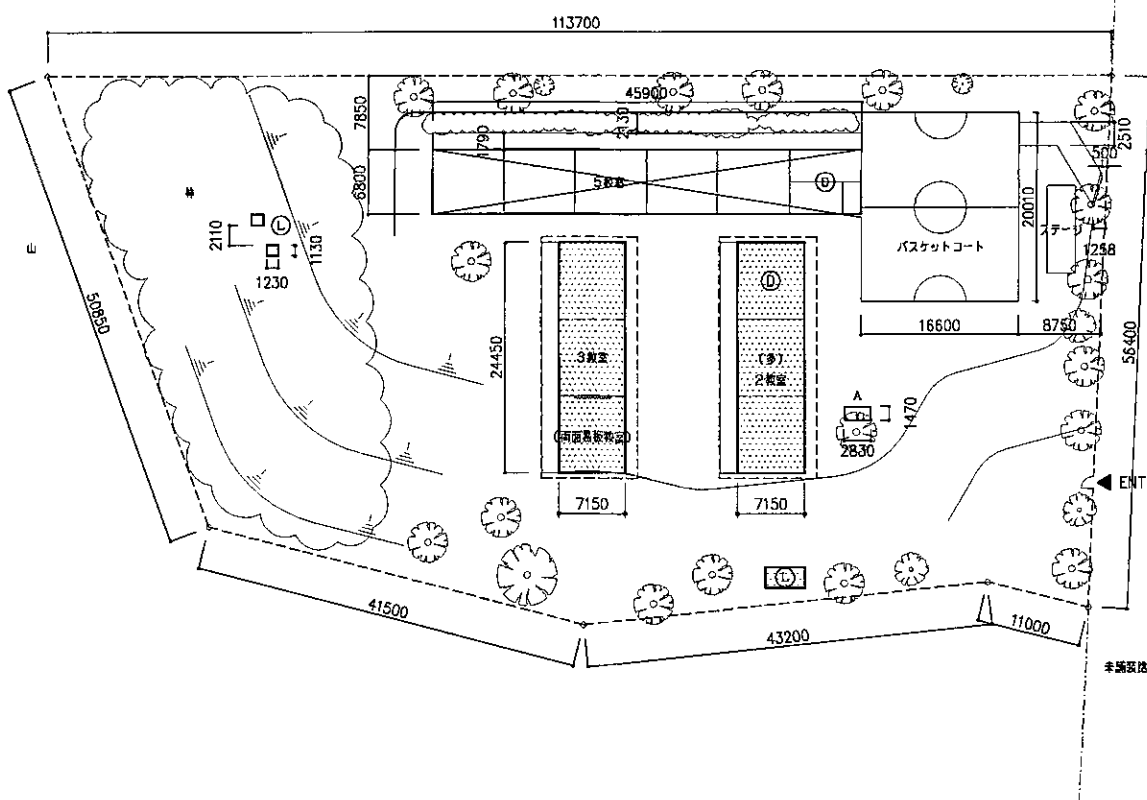


N : 12° 6' 35"
W : 86° 22' 50"

敷地面積 5604.65m²
新築延床面積 359.09m²

建替 5教室
増築 0教室
教員室 1室
溜おき式便所 1棟

S-8 FRAY JESUS DE PAMPLONA

S : 1 / 800

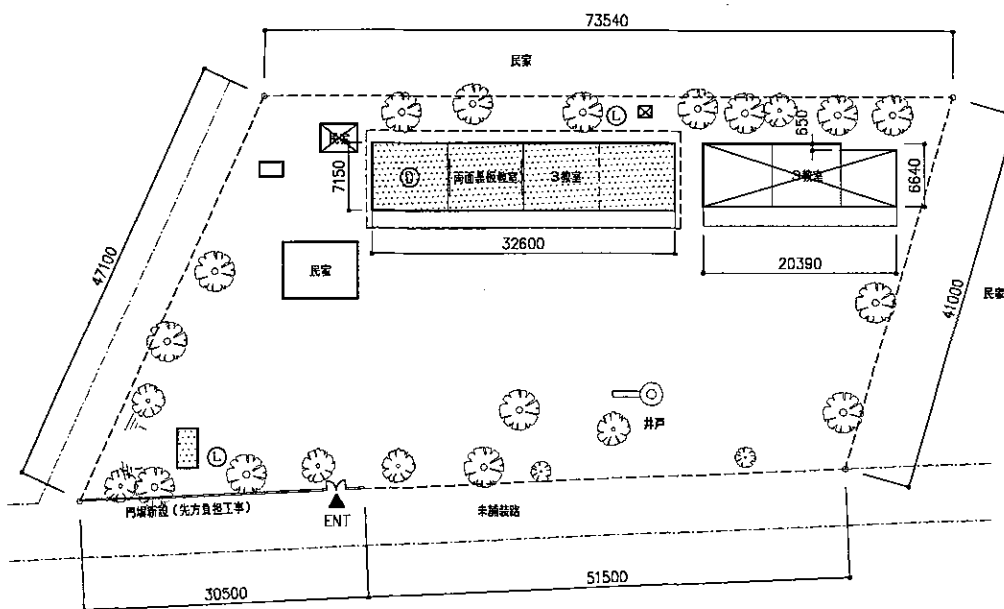



N : 12° 8' 49"
S : 86° 22' 19"

敷地面積 3174.82㎡
新築延床面積 242.54㎡

建替 3教室
増築 0教室
教員室 1室
溜おき式便所 1棟

S-9 SANTA ROSA

S : 1 / 800

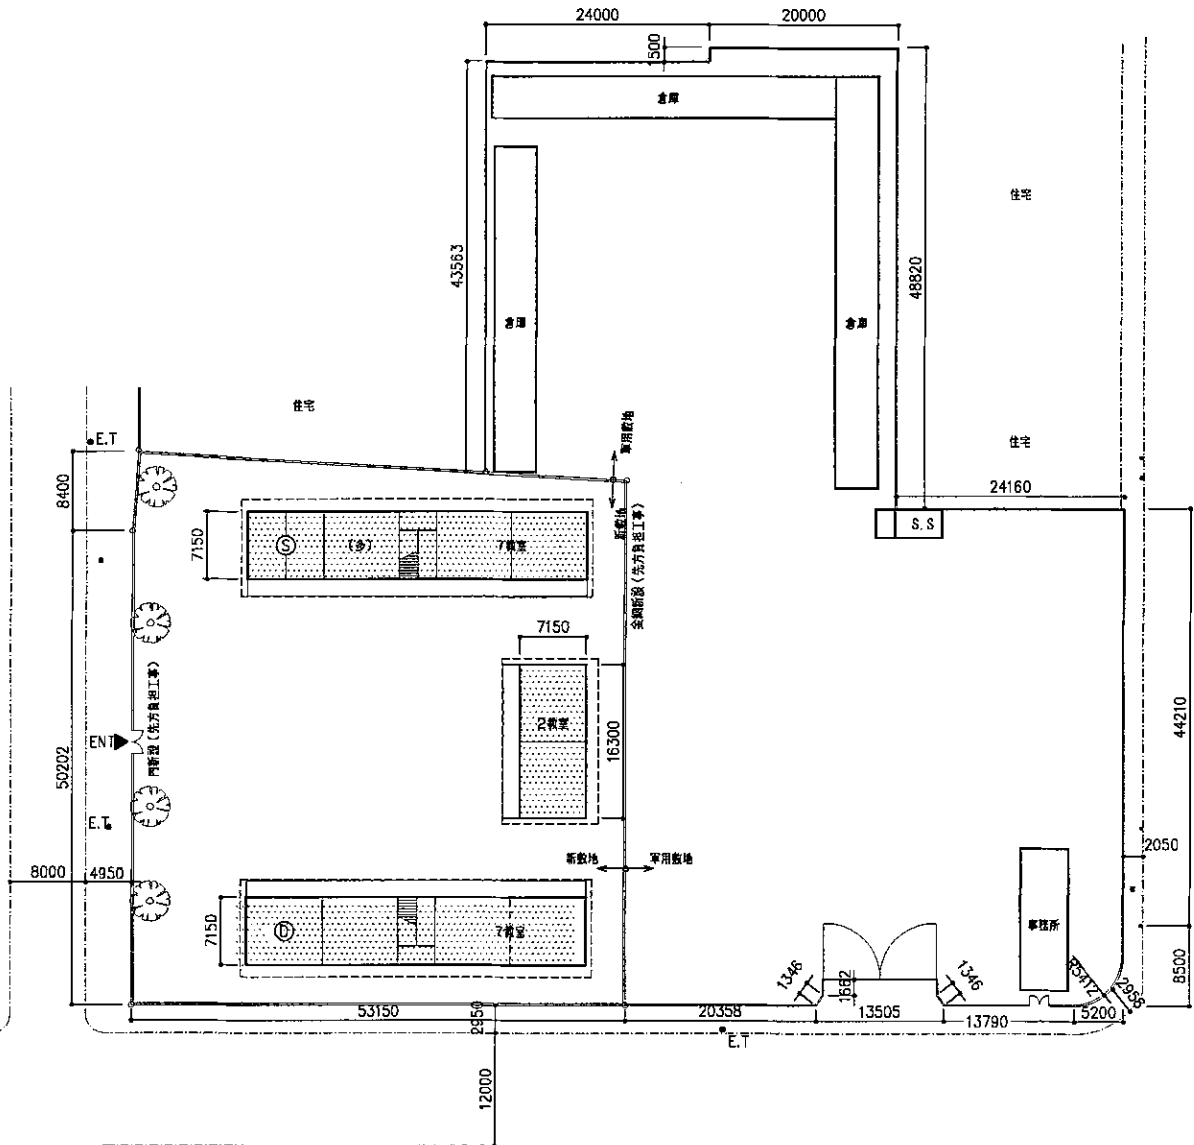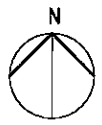



N : 12° 8' 43"
 S : 86° 15' 51"

敷地面積 3036.14 m²
 新築延床面積 1445.13 m²

建替 8教室
 増築 8教室
 教員室 1室
 水洗便所 1棟

2-3 REPUBLICA DE ALEMANIA

S : 1 / 800

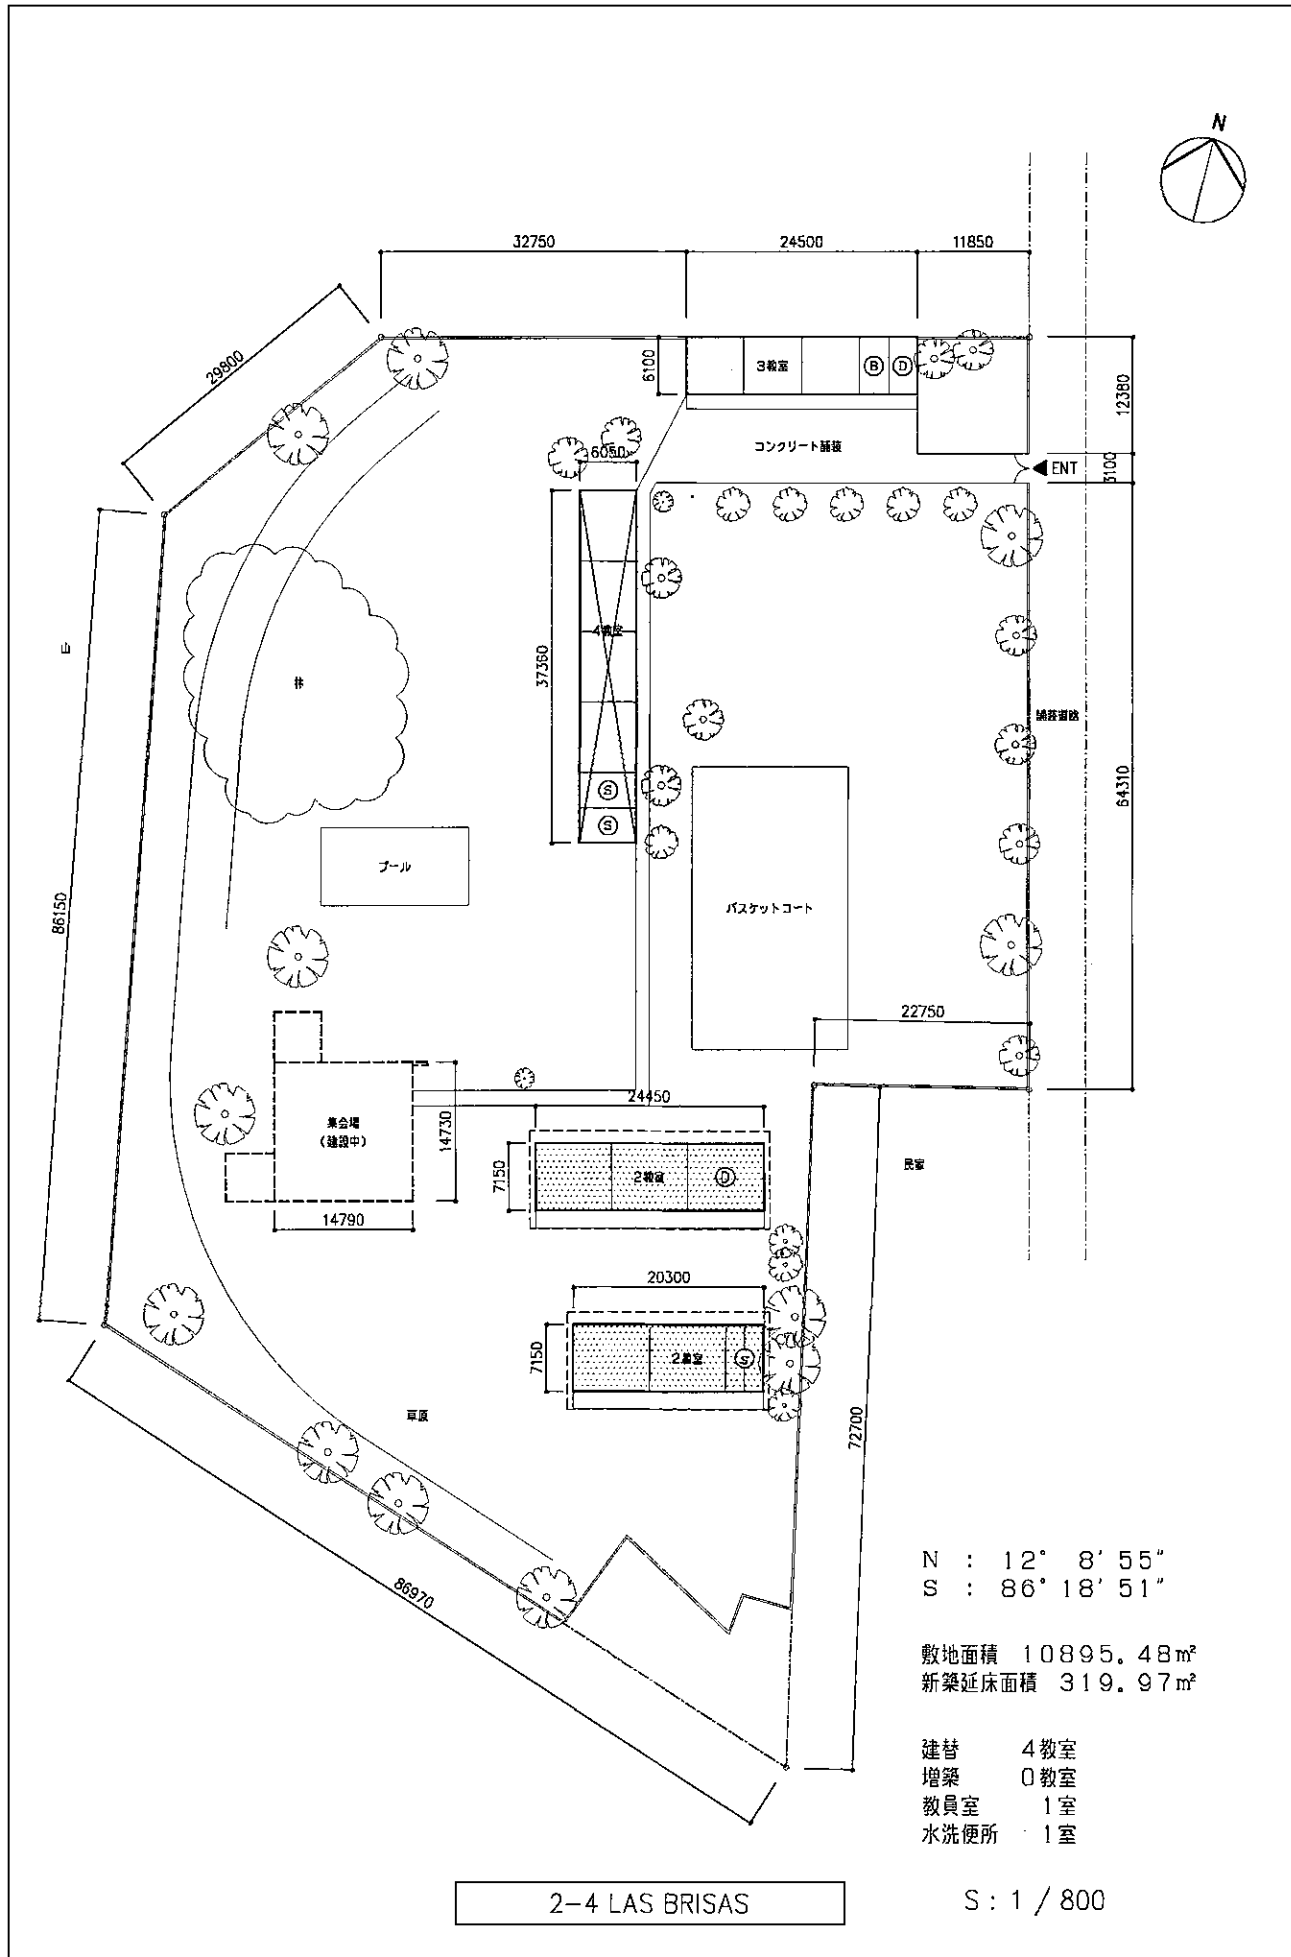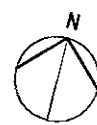



N : 12° 8' 55"
 S : 86° 18' 51"

敷地面積 10895.48㎡
 新築延床面積 319.97㎡

建替 4教室
 増築 0教室
 教員室 1室
 水洗便所 1室

2-4 LAS BRISAS

S : 1 / 800

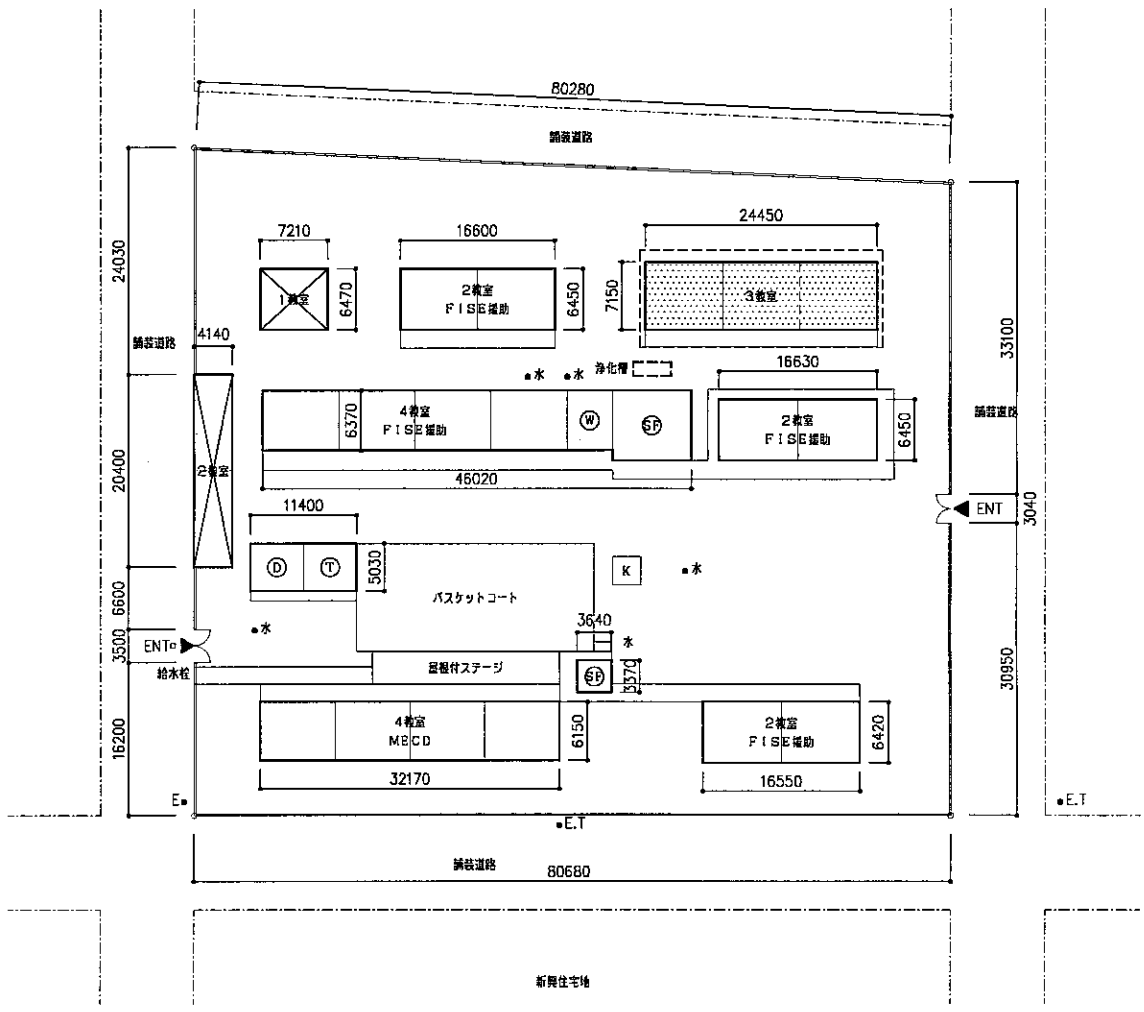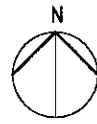



N : 12° 9' 25"
 S : 86° 16' 39"

敷地面積 5559.66㎡
 新築延床面積 174.82㎡

建替 3教室
 増築 0教室

2-6 SAN SEBASTIAN

S : 1 / 800

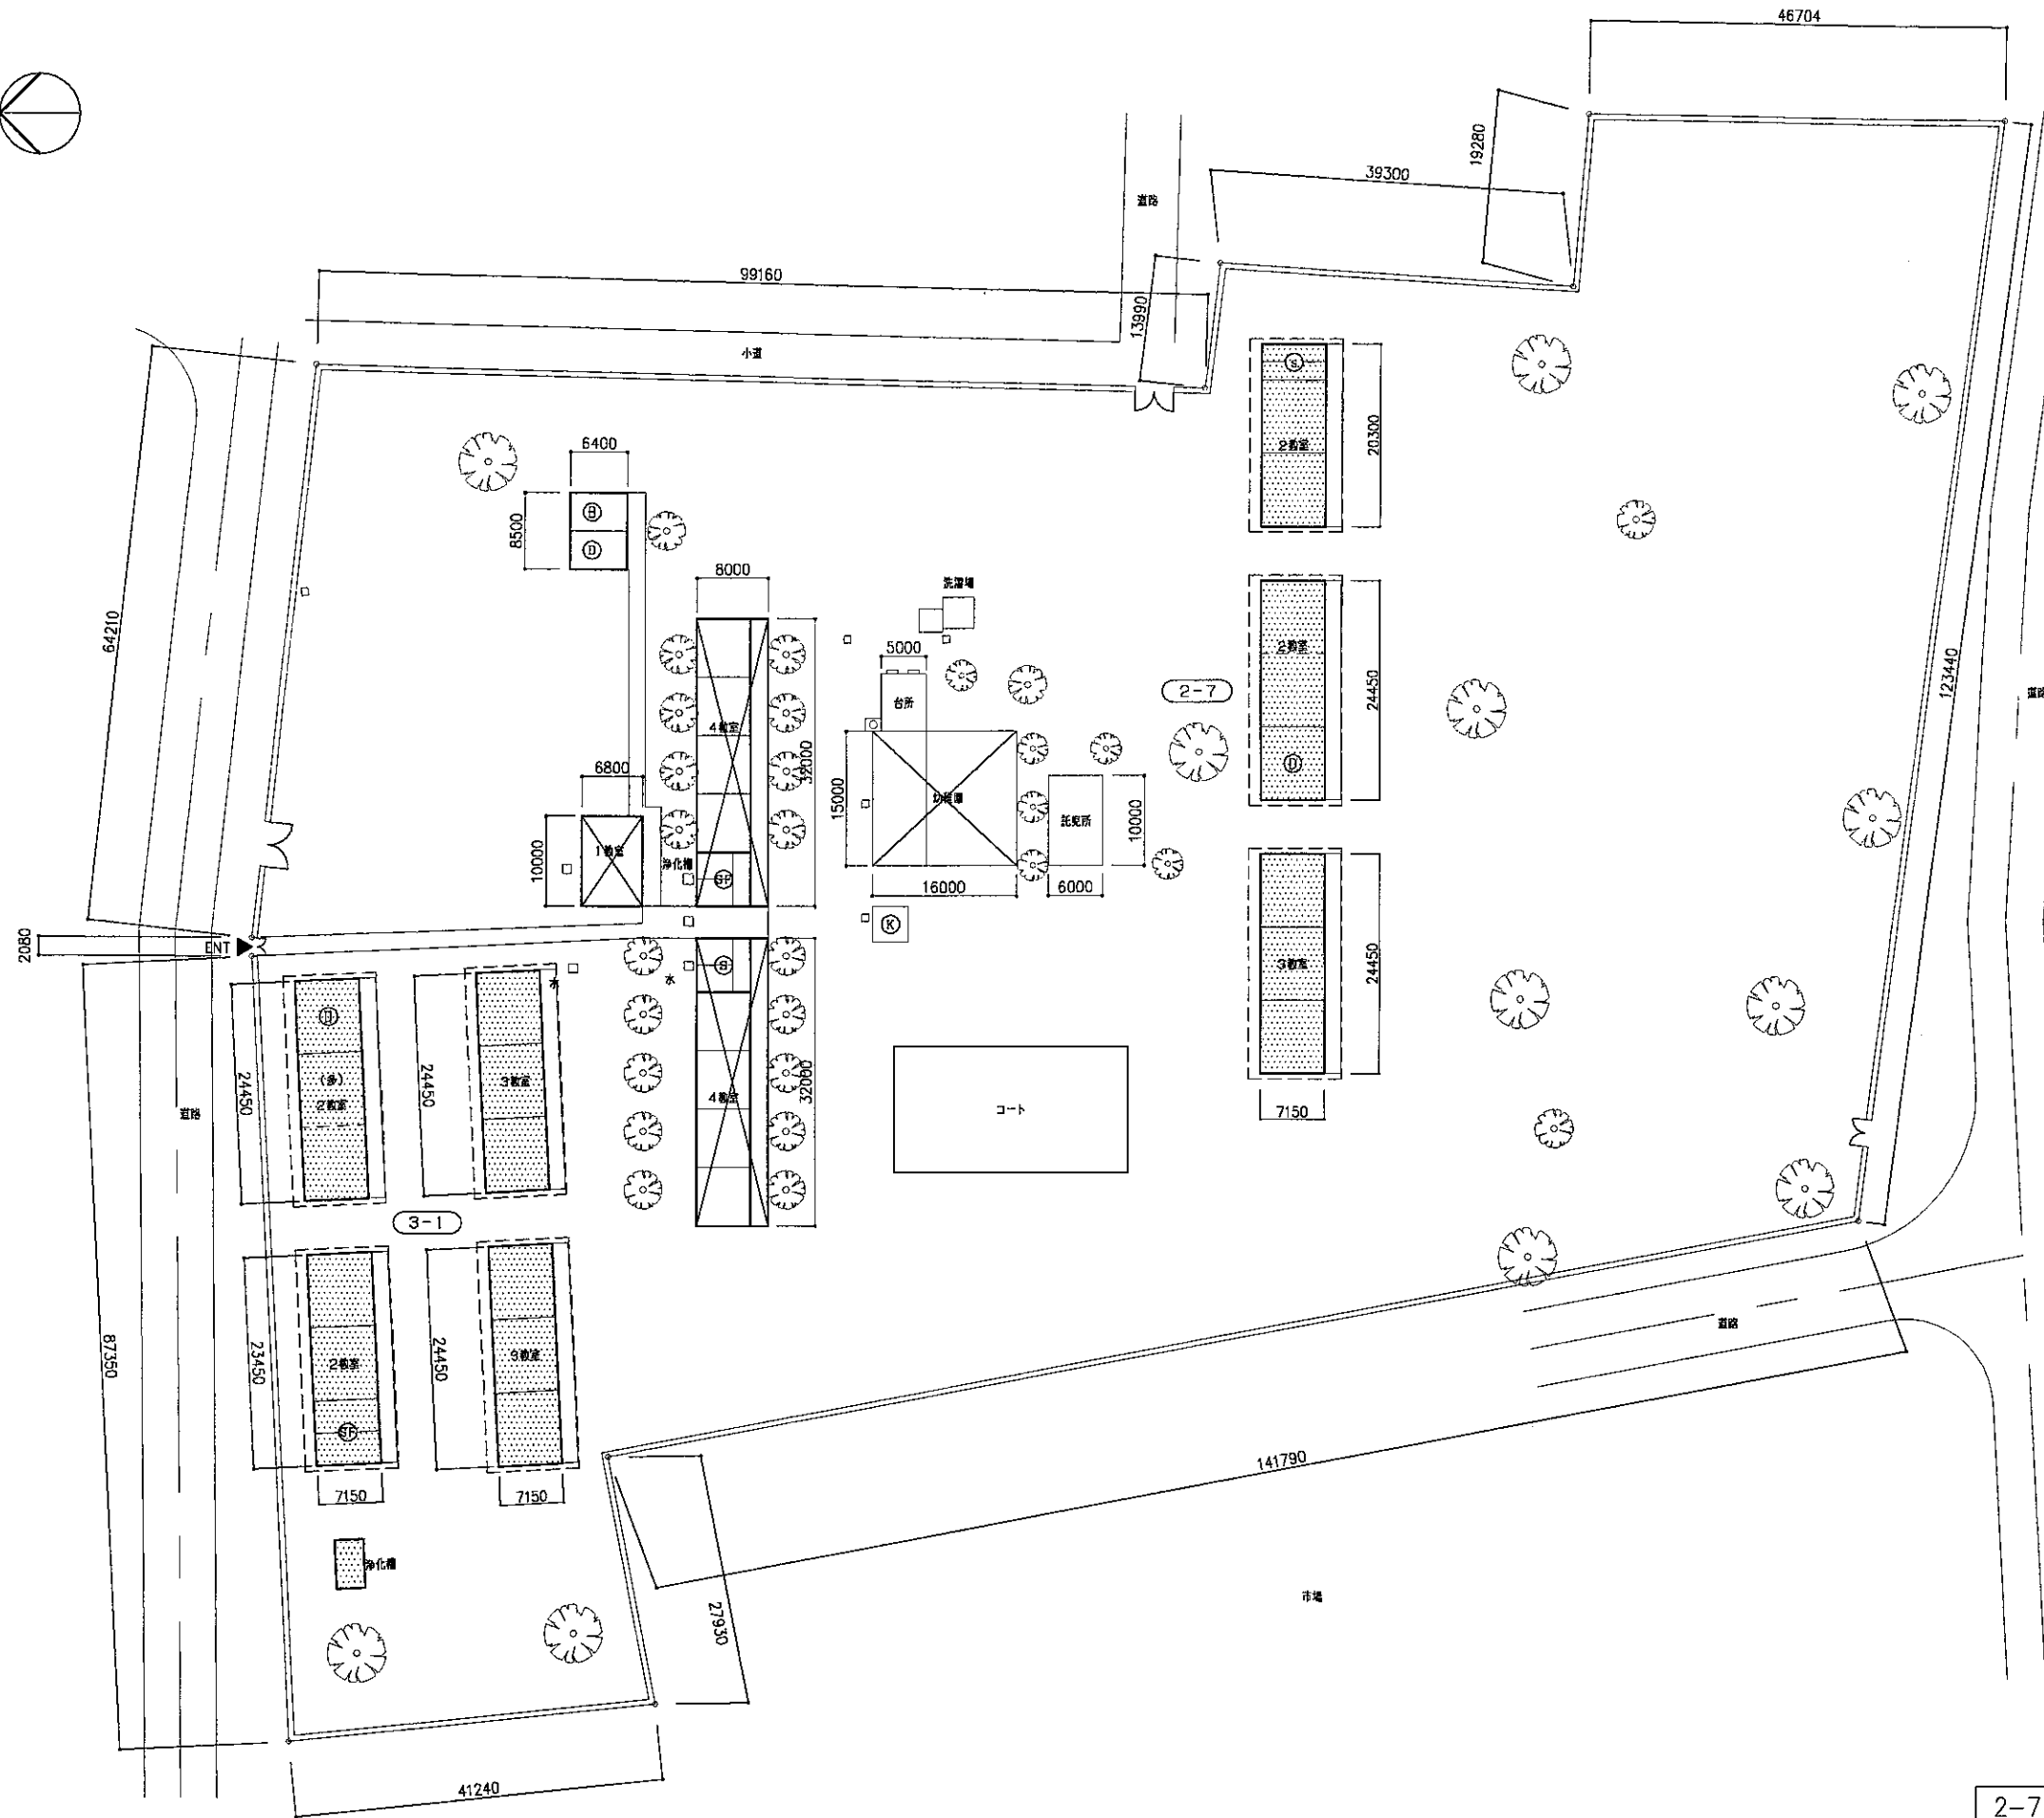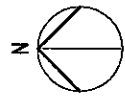

N : 12° 7' 46"
S : 86° 17' 58"


敷地面積 22963.33m²

3-1 建替 10教室
増築 0教室
教員室 1室
水洗便所 1室
浄化槽 1棟
新築延床面積 692.13m²

2-7 建替 4教室
増築 3教室
教員室 1室
水洗便所 1室
新築延床面積 494.79m²



S : 1 / 800

2-7 FIDEL COLOMA
3-1 FERNANDO GORDILLO CERVANTES

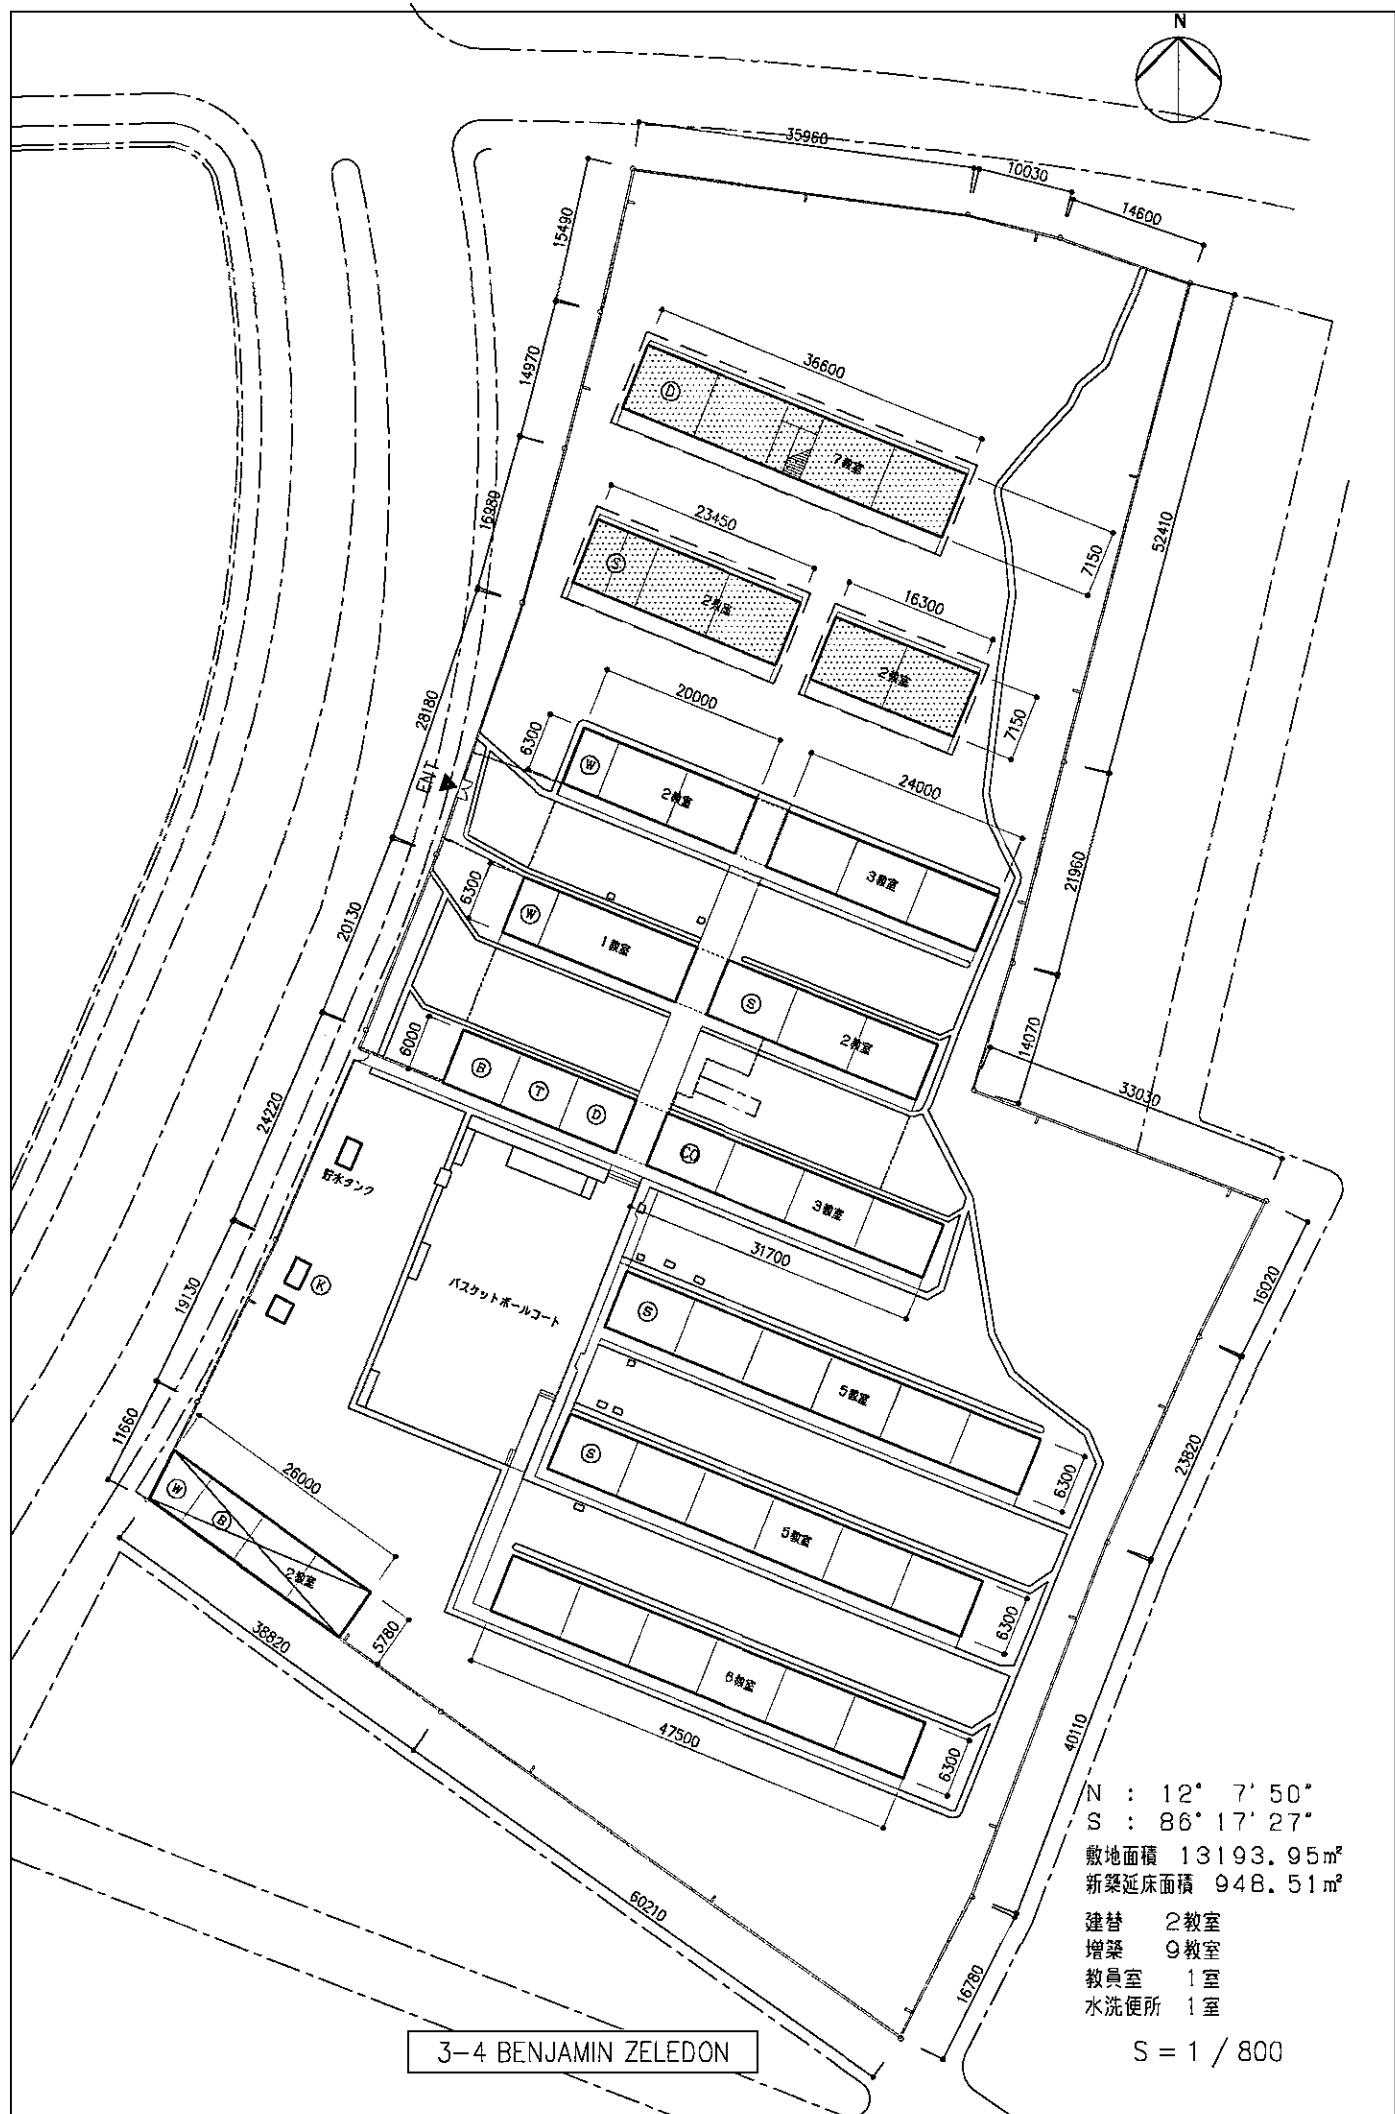

N : 12° 7' 50"
 S : 86° 17' 27"
 敷地面積 13193.95㎡
 新築延床面積 948.51㎡
 建替 2教室
 増築 9教室
 教員室 1室
 水洗便所 1室
 S = 1 / 800

3-4 BENJAMIN ZELEDON

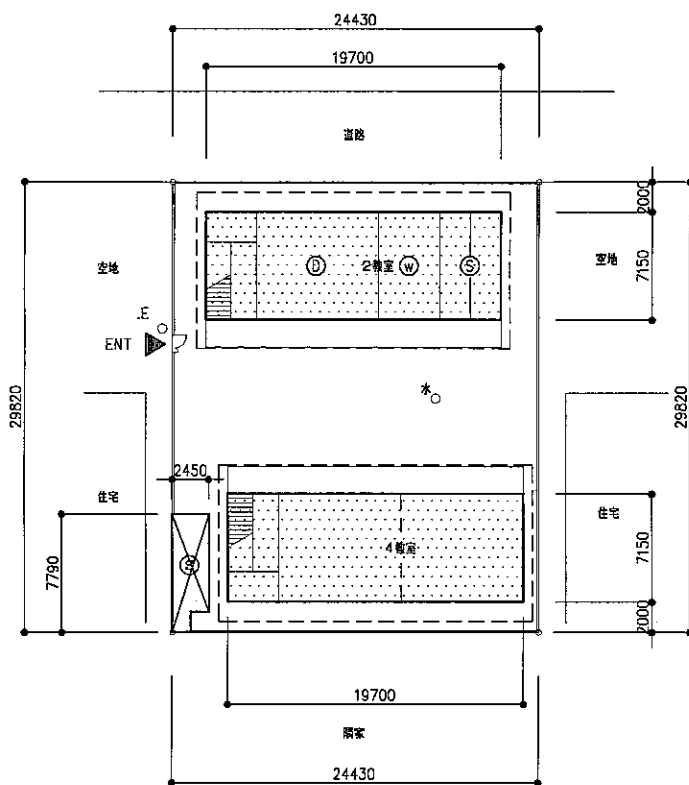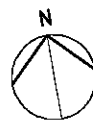


N : 12° 7' 36"
 S : 86° 15' 1"

敷地面積 728.50 m²
 新築延床面積 591.70 m²

建替 5教室
 増築 1教室
 教員室 1室
 水洗便所 1室
 倉庫 1室

3-5 REPUBLICA DE ITALIA

S : 1 / 500

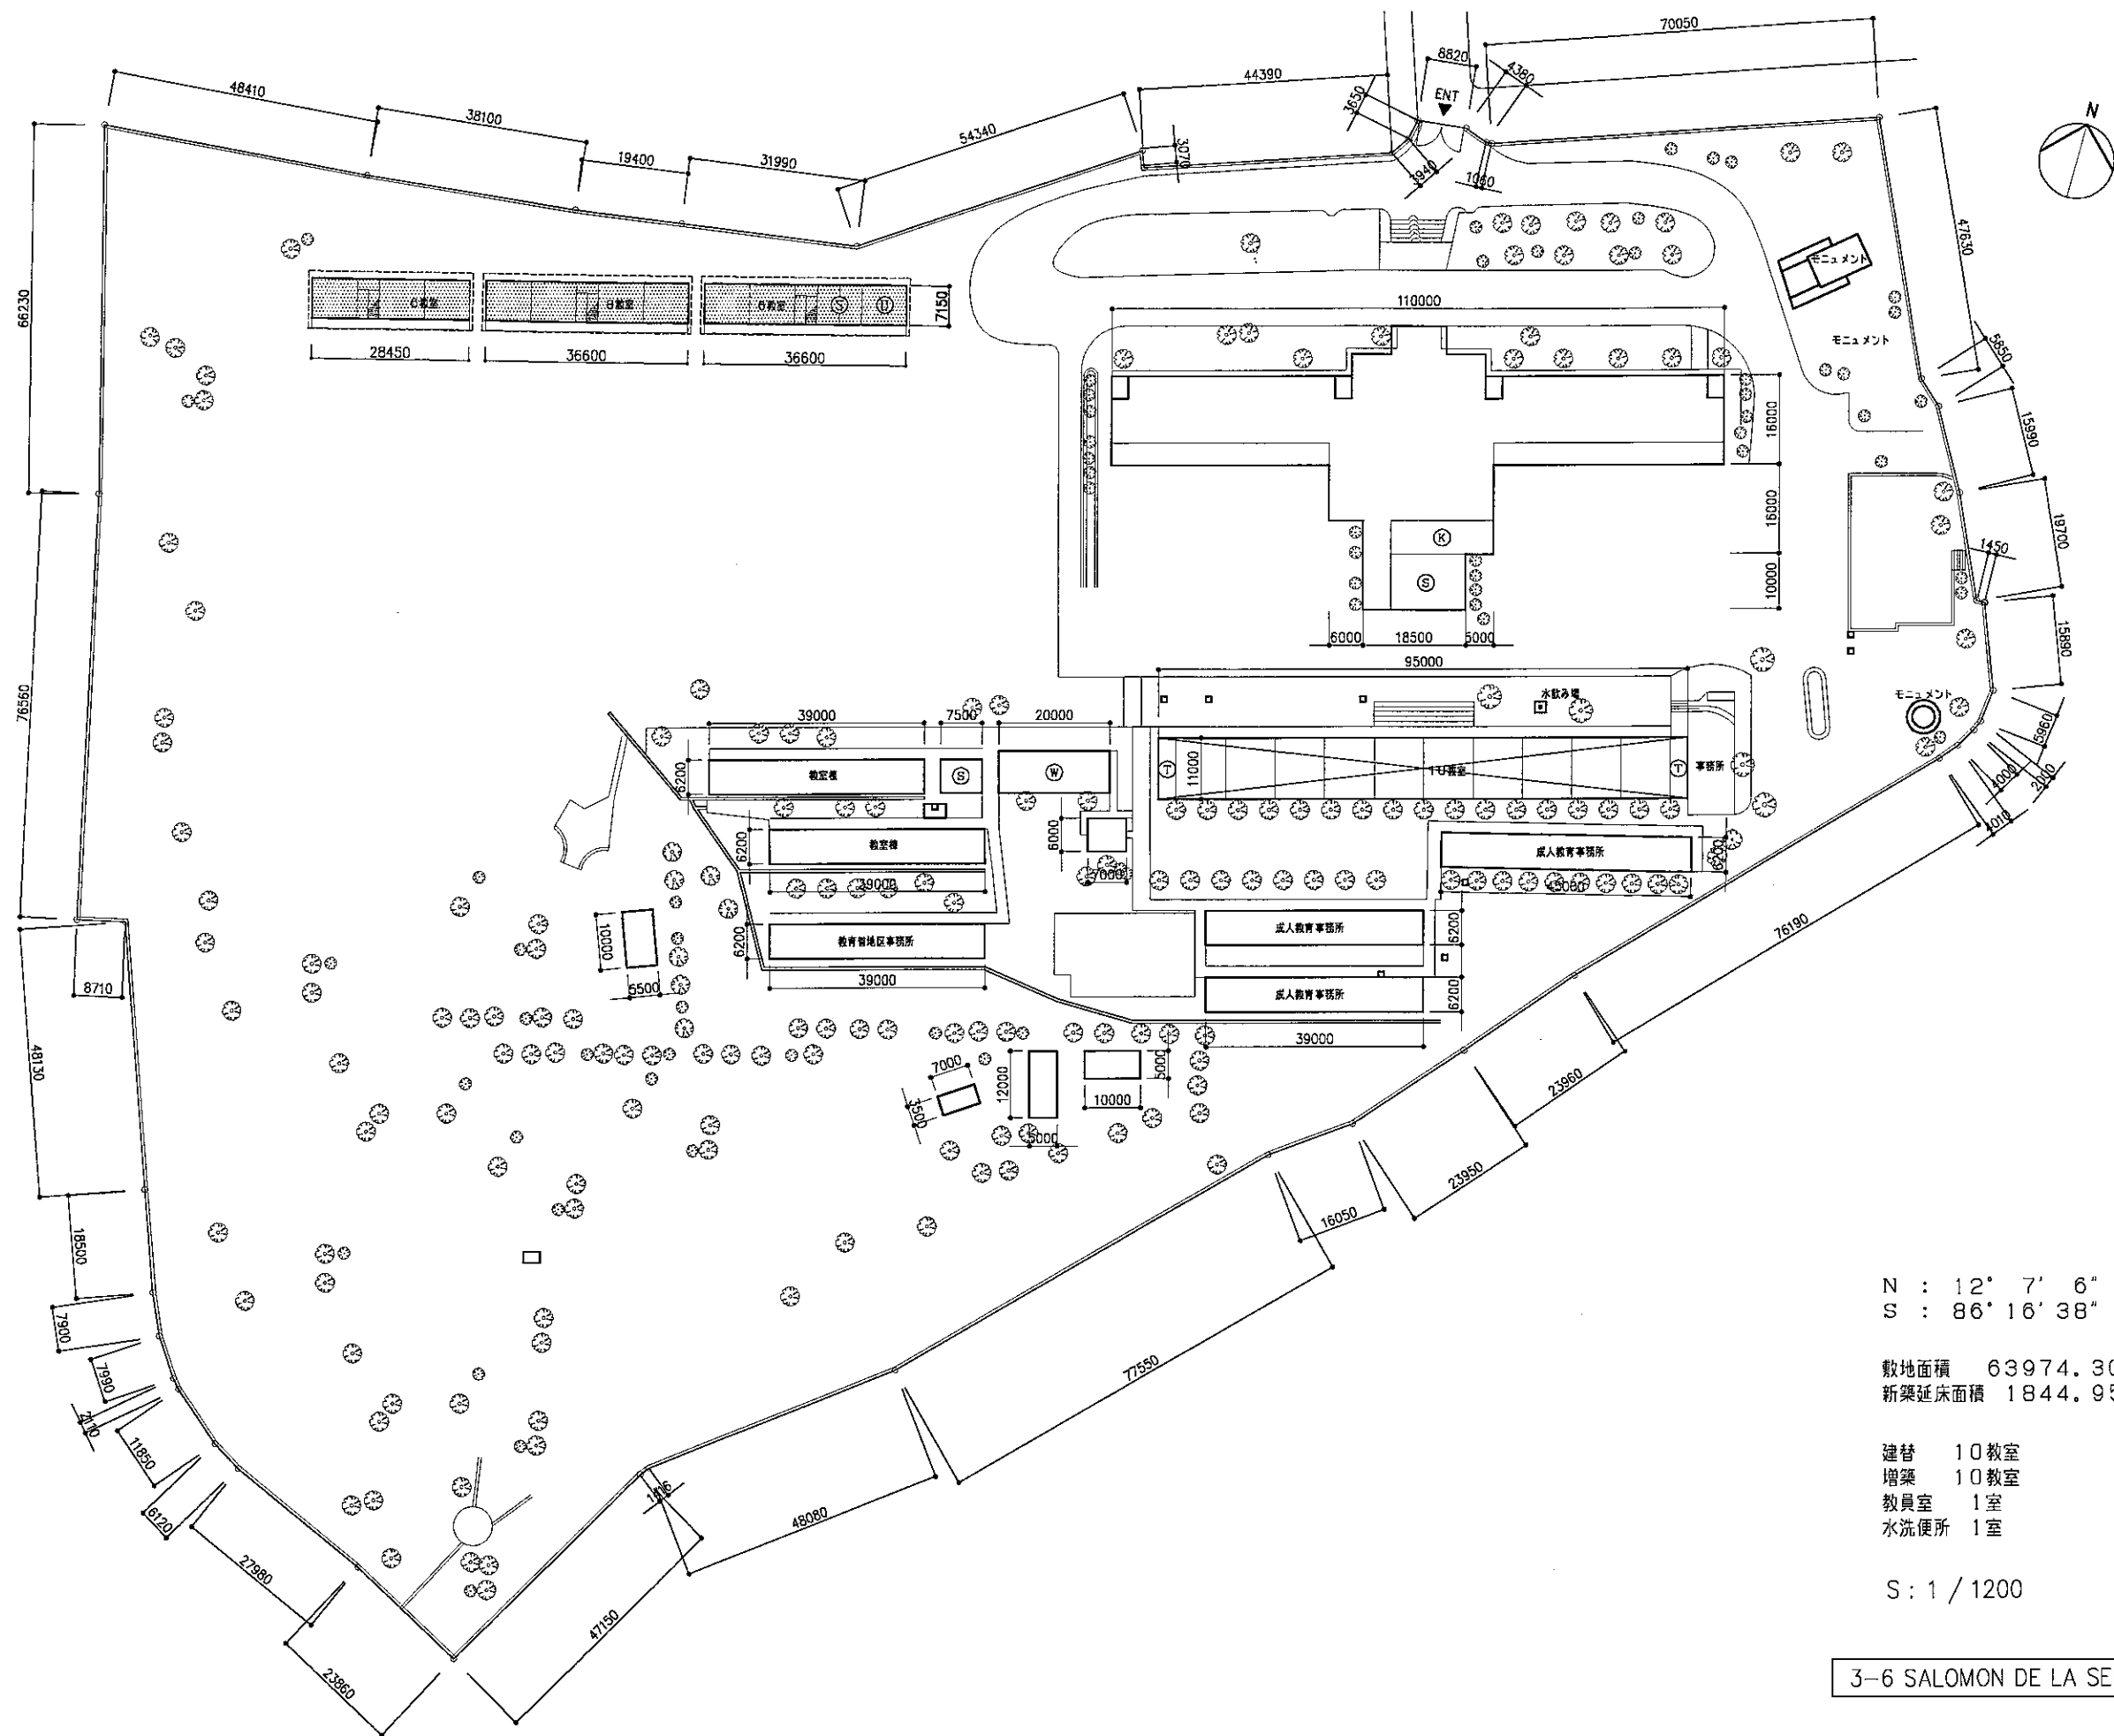



N : 12° 7' 6"
 S : 86° 16' 38"

敷地面積 63974.30㎡
 新築延床面積 1844.95㎡

建替 10教室
 増築 10教室
 教員室 1室
 水洗便所 1室

S : 1 / 1200

3-6 SALOMON DE LA SELVA

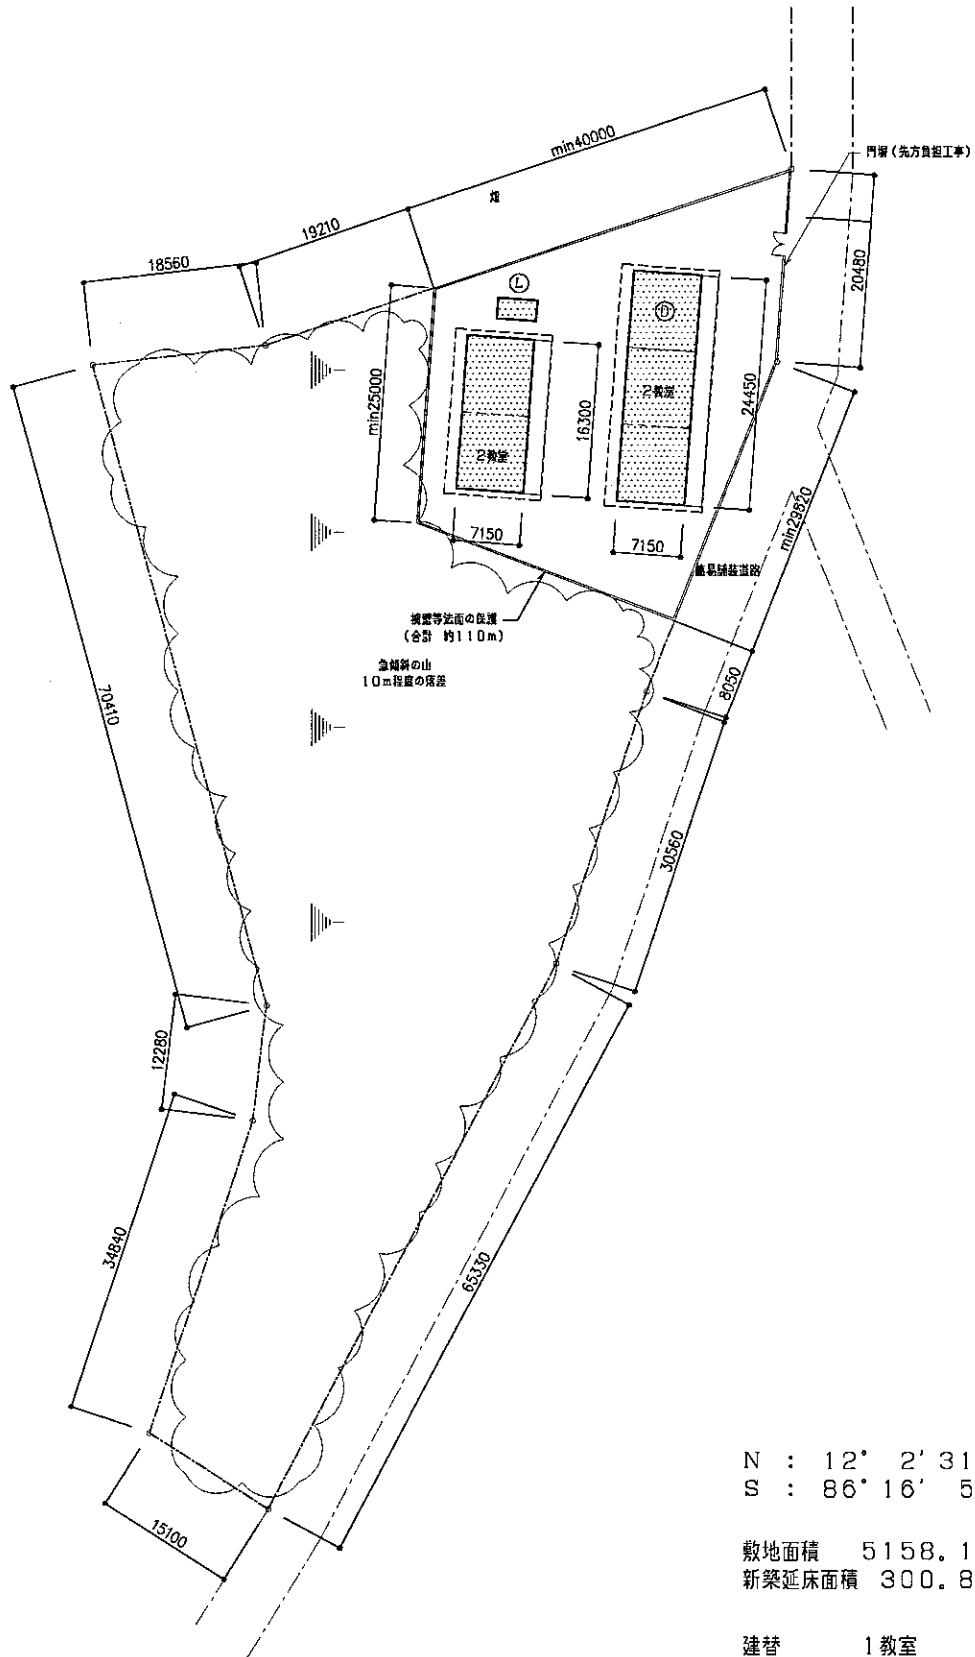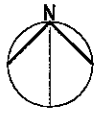


N : 12° 2' 31"
S : 86° 16' 5"

敷地面積 5158.19㎡
新築延床面積 300.82㎡



- 建替 1教室
- 増築 3教室
- 教員室 1室
- 溜おき式便所 1棟

3-7 SALOMON IBARRA MAYORGA

S : 1 / 800

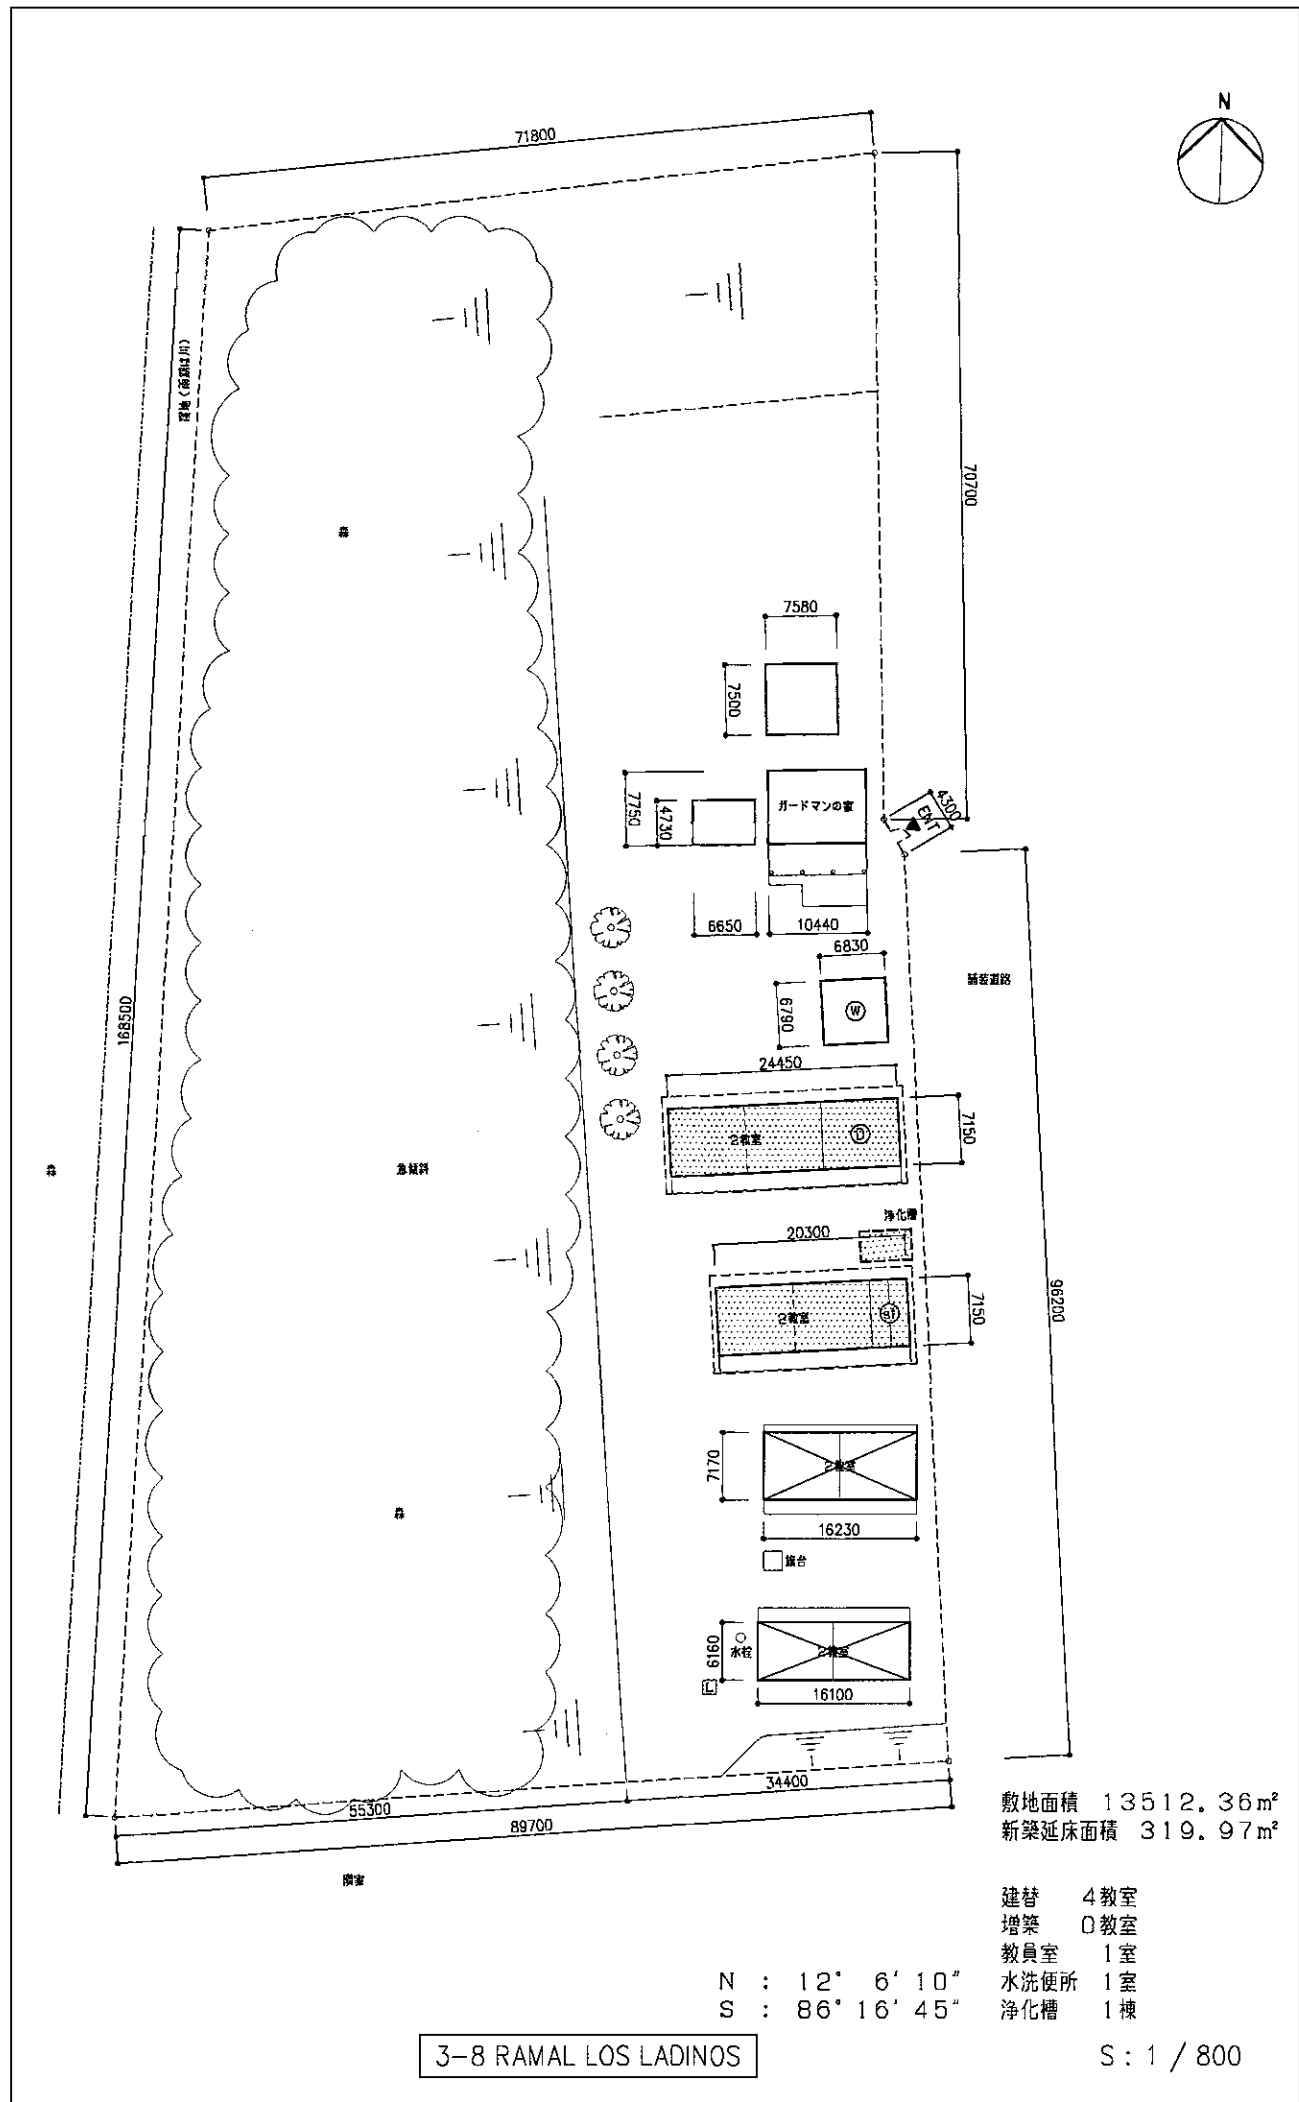

3-8 RAMAL LOS LADINOS

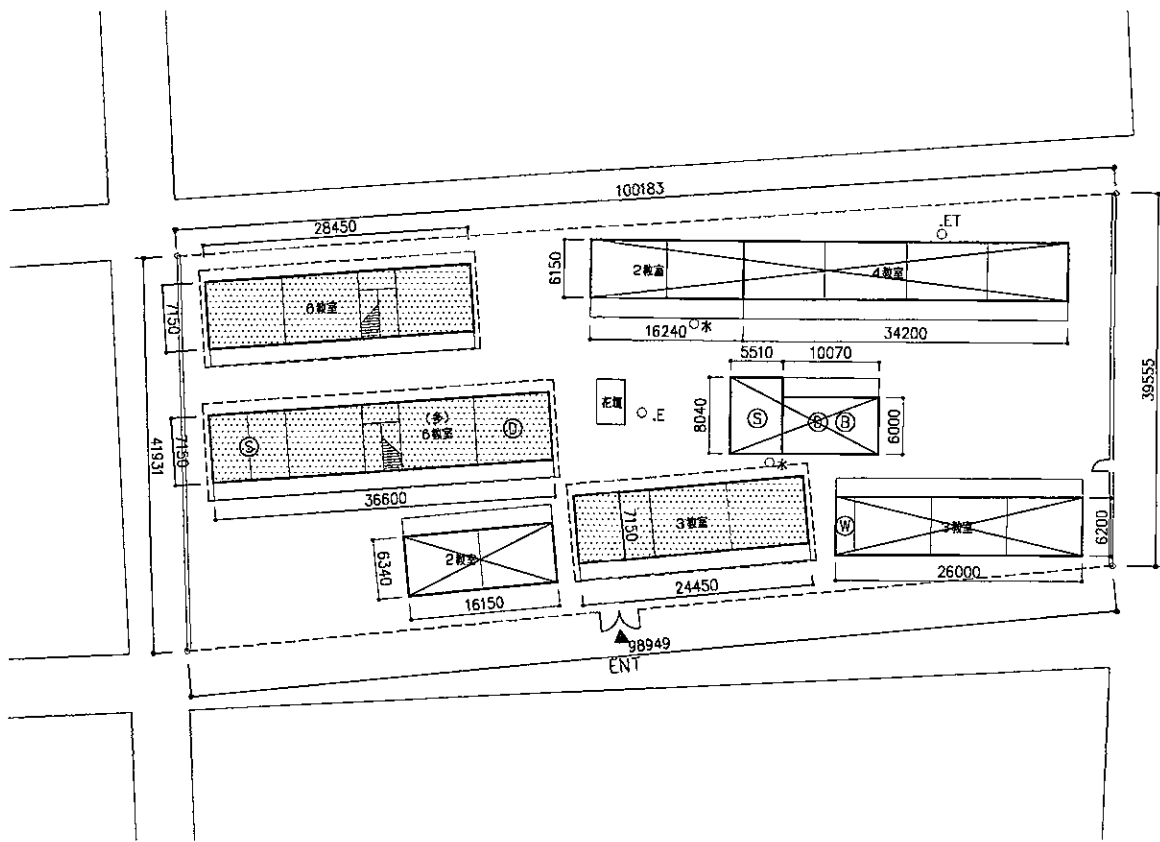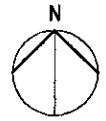



N : 12° 8' 11"
 S : 86° 13' 37"

敷地面積 4046.14m²
 新築延床面積 1355.48m²

建替 11教室
 増築 4教室
 教員室 1室
 水洗便所 1室

4-6 CARLOS MEJIA GODOY

S : 1 / 800

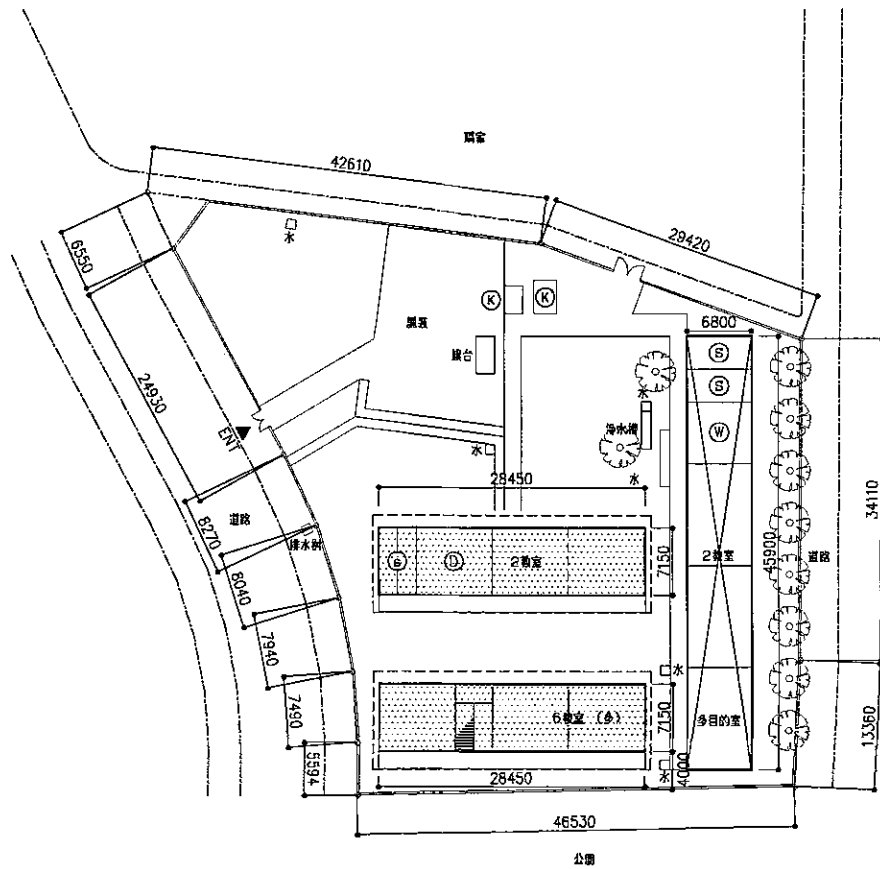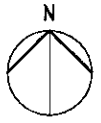



N : 12° 8' 36"
 S : 86° 14' 13"

敷地面積 3101.77m²
 新築延床面積 719.79m²

建替 8教室
 増築 0教室
 教員室 1室
 水洗便所 1室

4-7 SALOMON IBARRA MAYORGA

S : 1 / 800

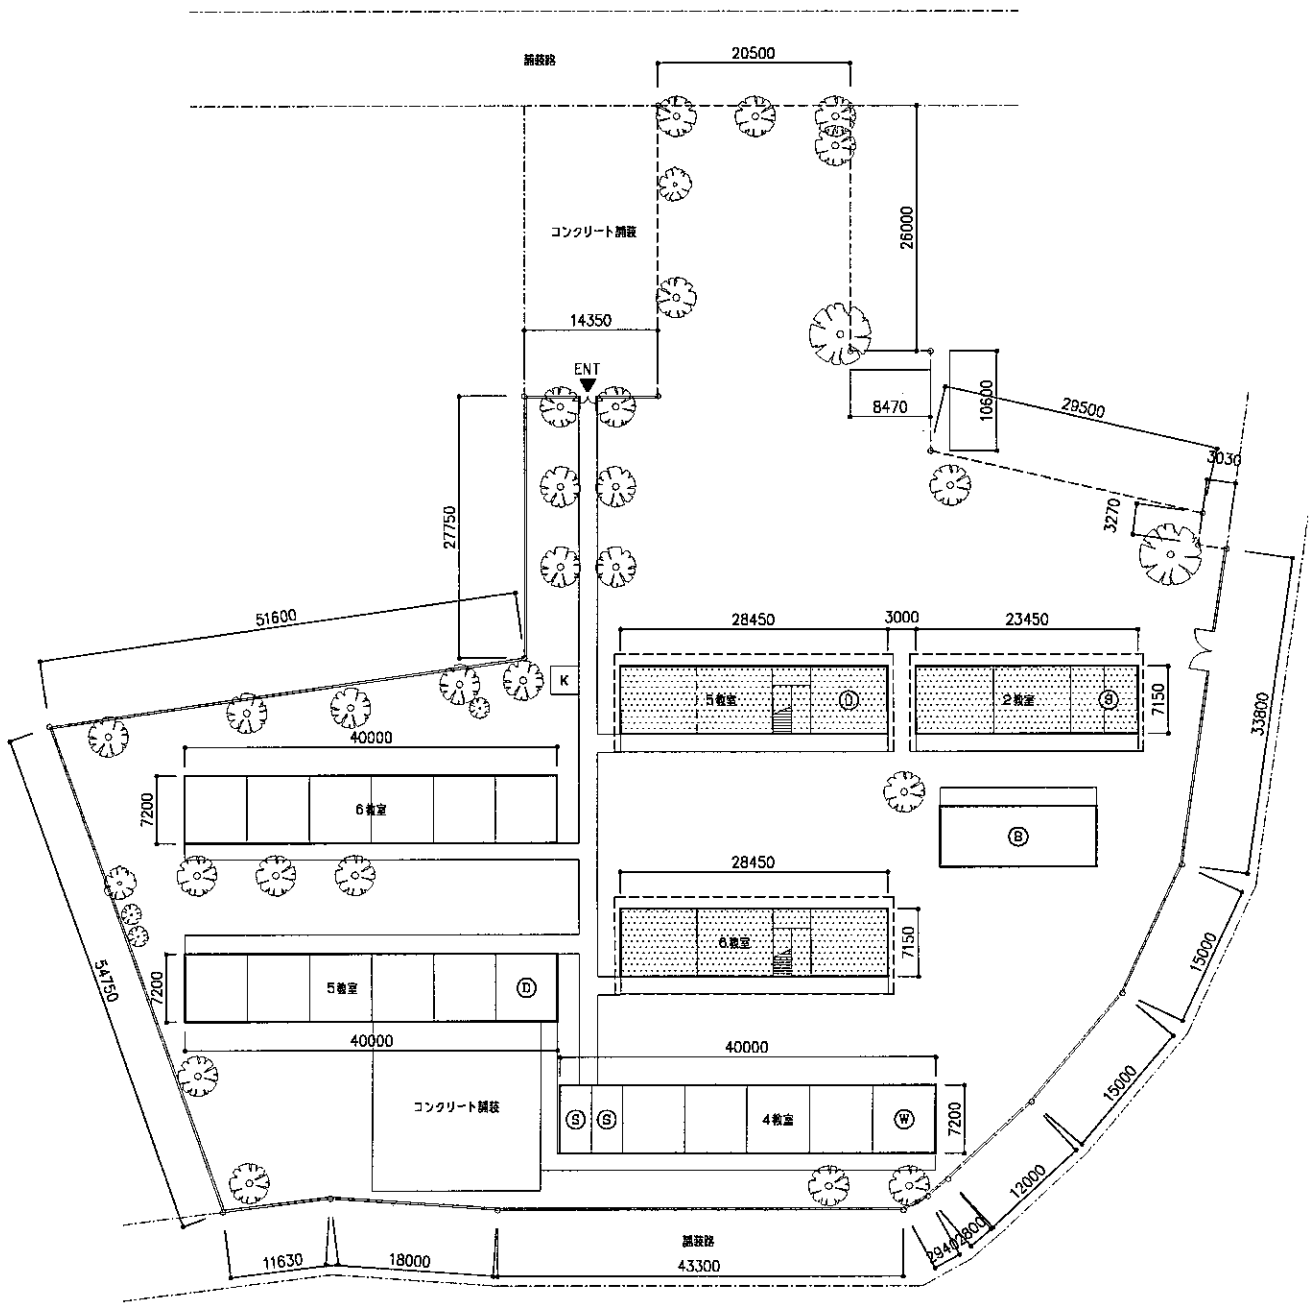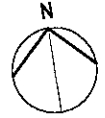


N : 12° 7' 53"
 S : 86° 15' 26"

敷地面積 8430.11㎡
 新築延床面積 1207.56㎡

- 建替 9教室
- 増築 4教室
- 教員室 1室
- 水洗便所 1室

4-9 ESPANA

S : 1 / 800

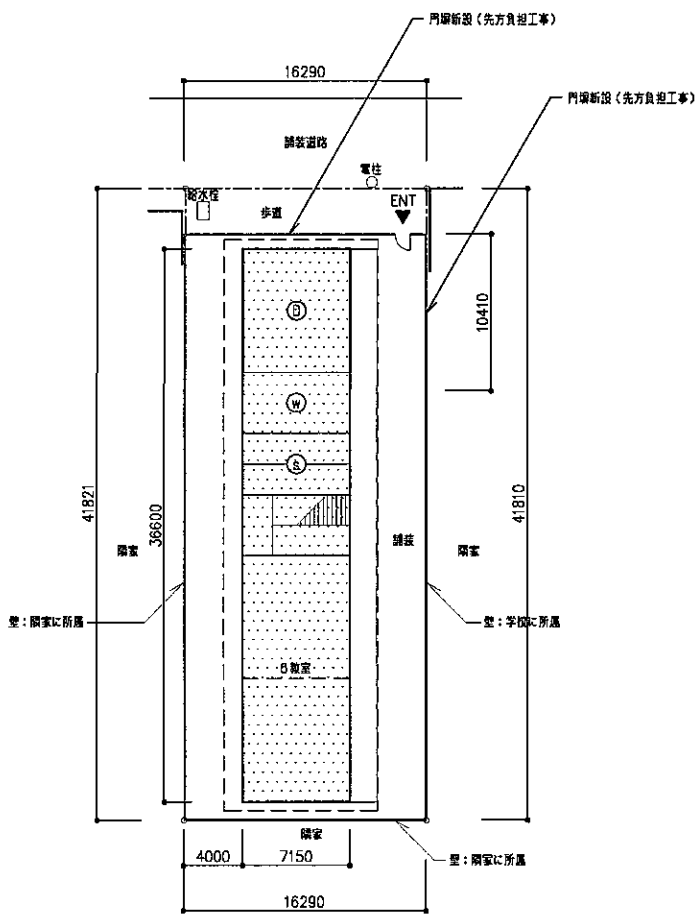


N : 12° 8' 56"
 S : 86° 14' 21"

敷地面積 679.17m²
 新築延床面積 664.29m²

- 建替 6教室
- 増築 0教室
- 教員室 1室
- 水洗便所 1室
- 倉庫 1室

4-10 COSTA RICA

S : 1 / 800

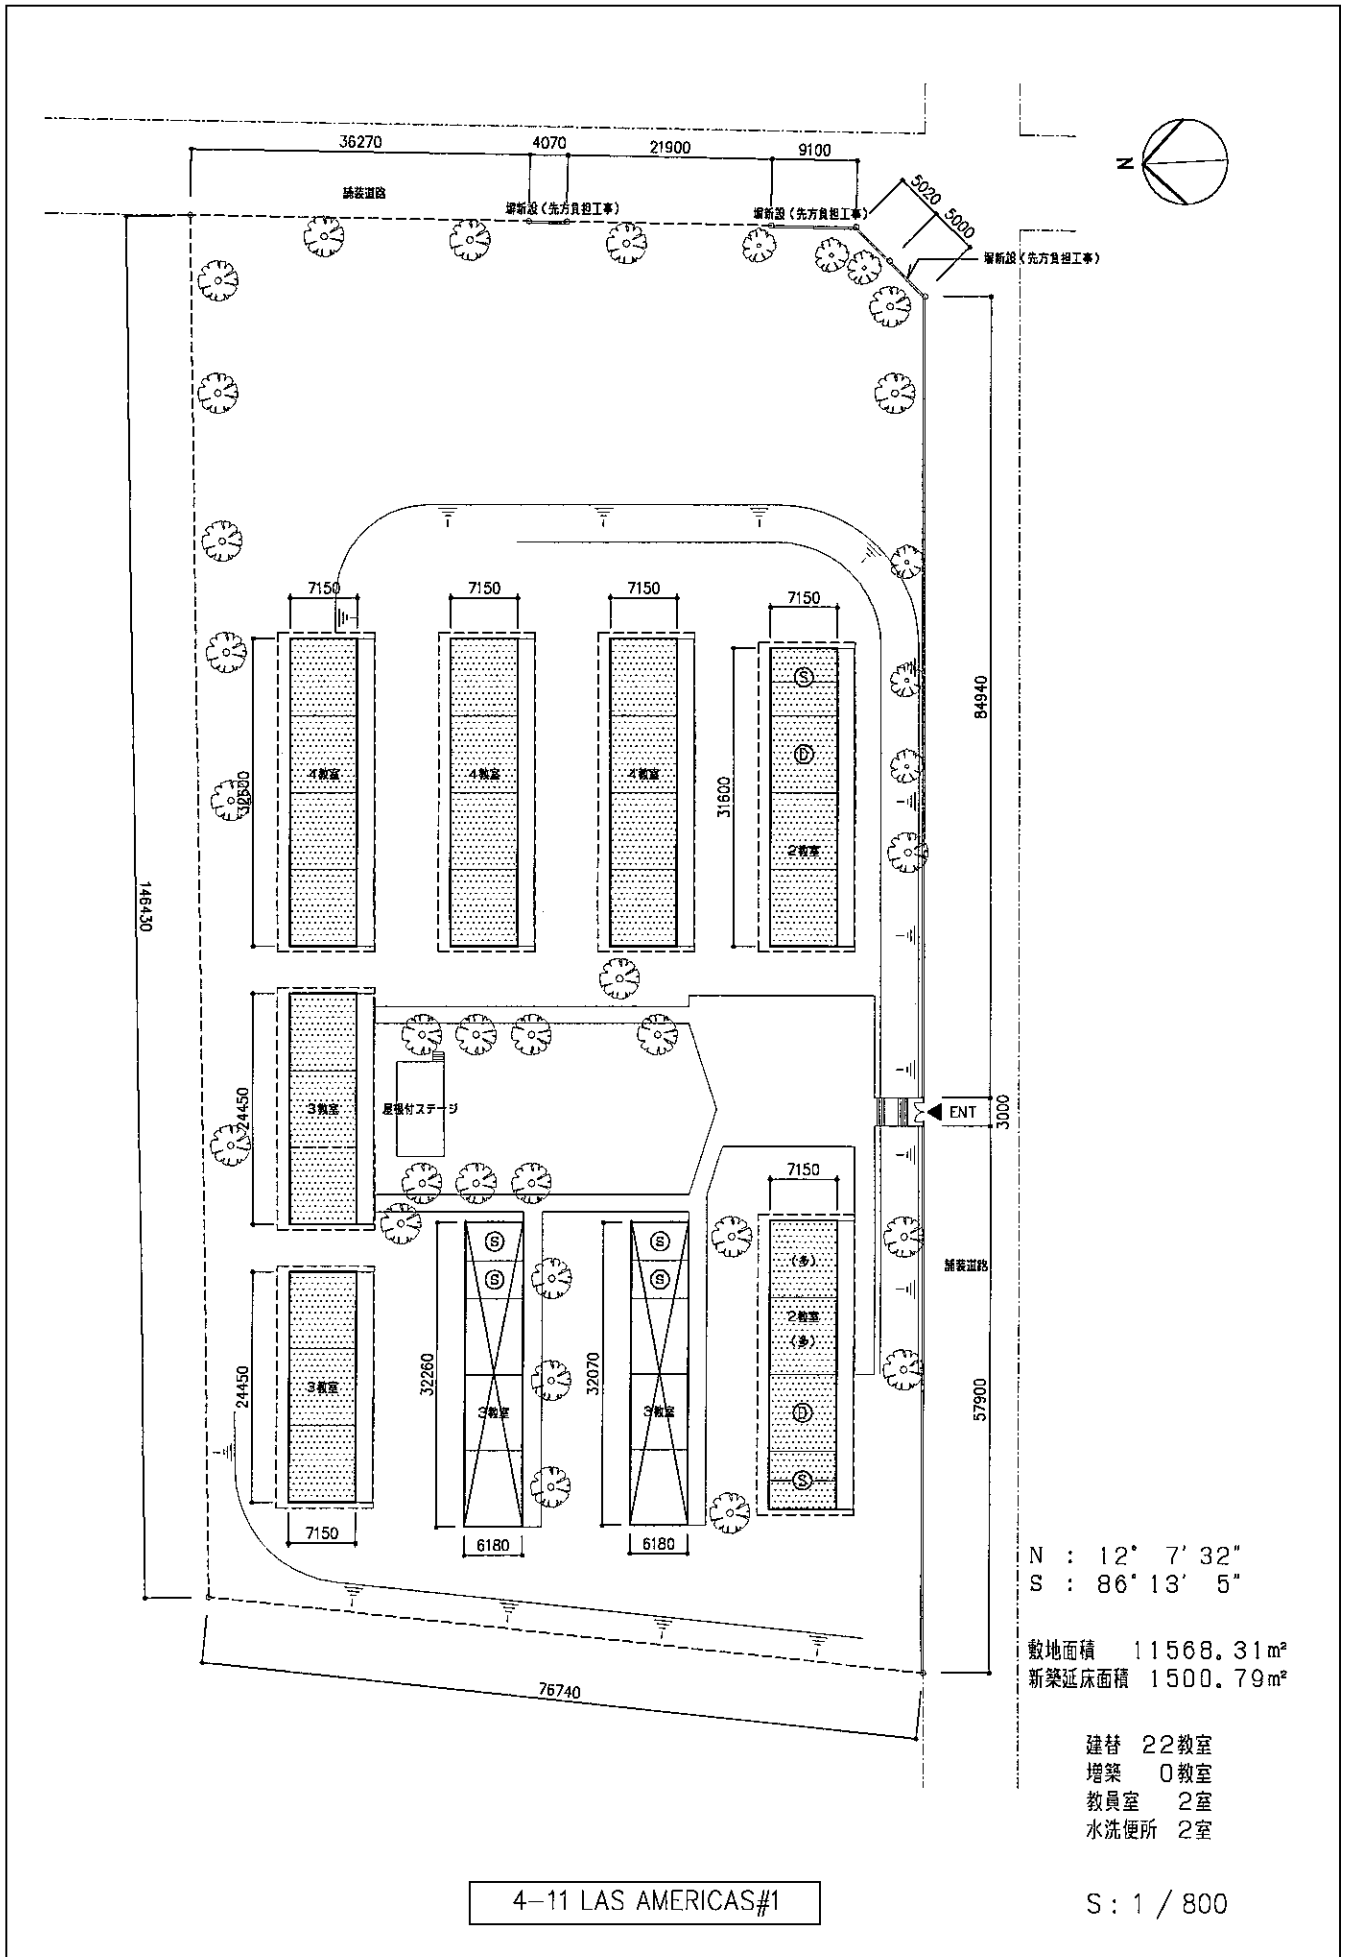



N : 12° 7' 32"
 S : 86° 13' 5"

敷地面積 11568.31m²
 新築延床面積 1500.79m²

- 建替 22教室
- 増築 0教室
- 教員室 2室
- 水洗便所 2室

4-11 LAS AMERICAS#1

S : 1 / 800

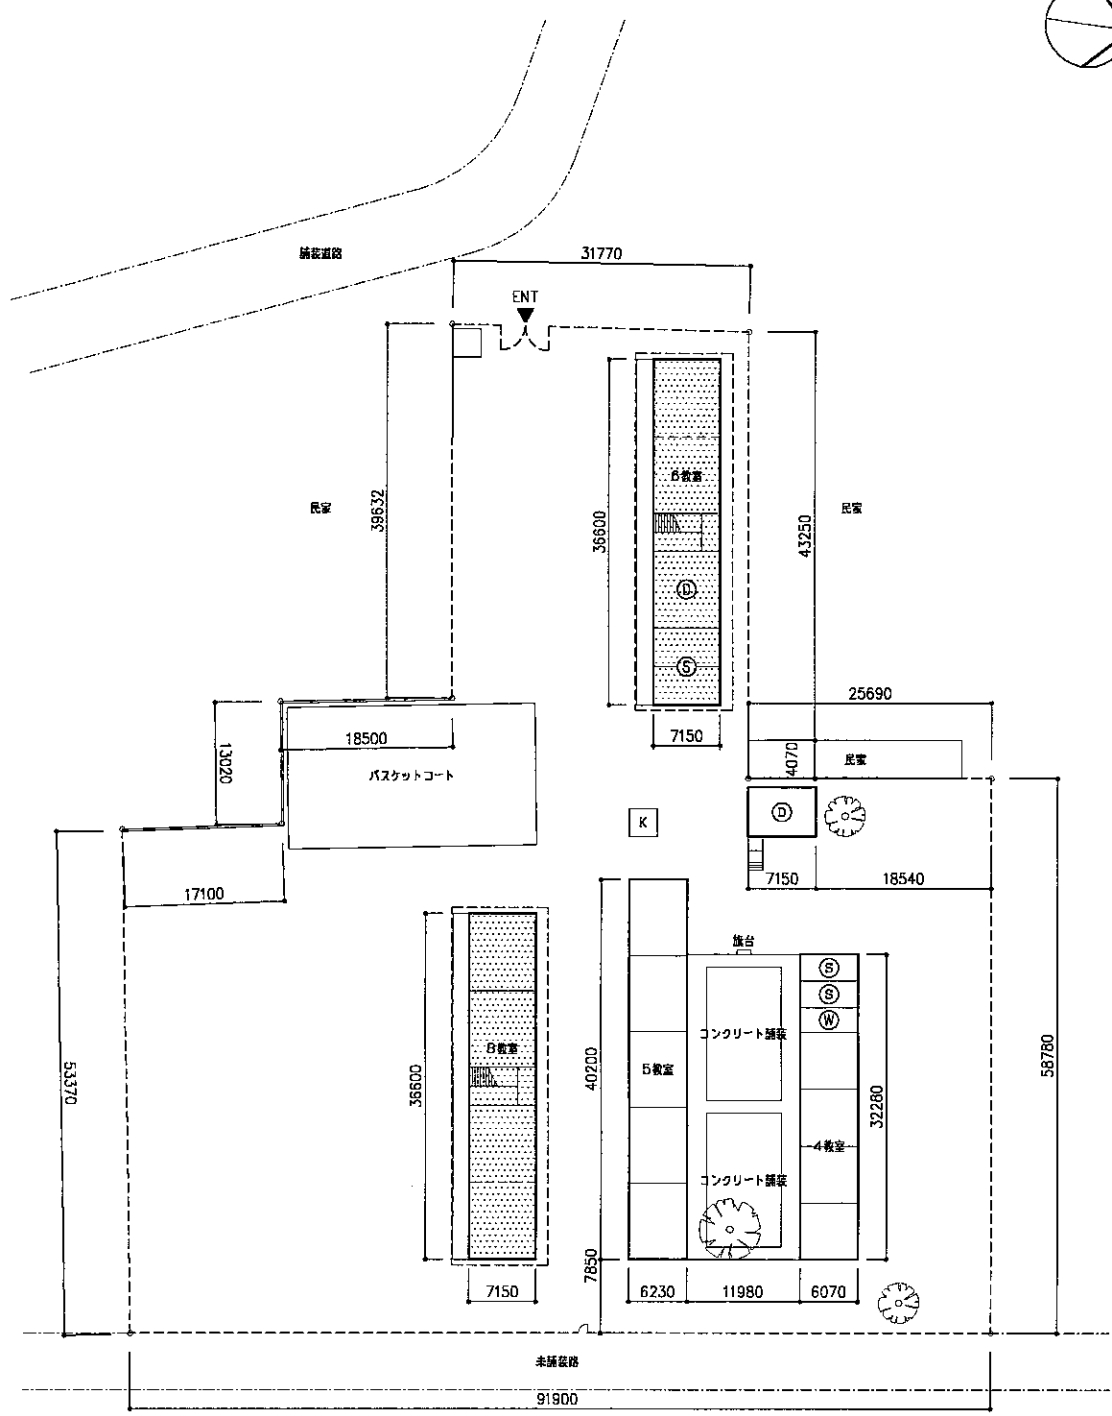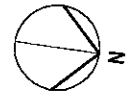



N : 12° 5' 54"
 S : 86° 13' 17"

敷地面積 7015.20㎡
 新築延床面積 1328.58㎡

建替 0教室
 増築 14教室
 教員室 1室
 水洗便所 1室

5-1 ESPERANZA PORTOCARRERO

S : 1 / 800

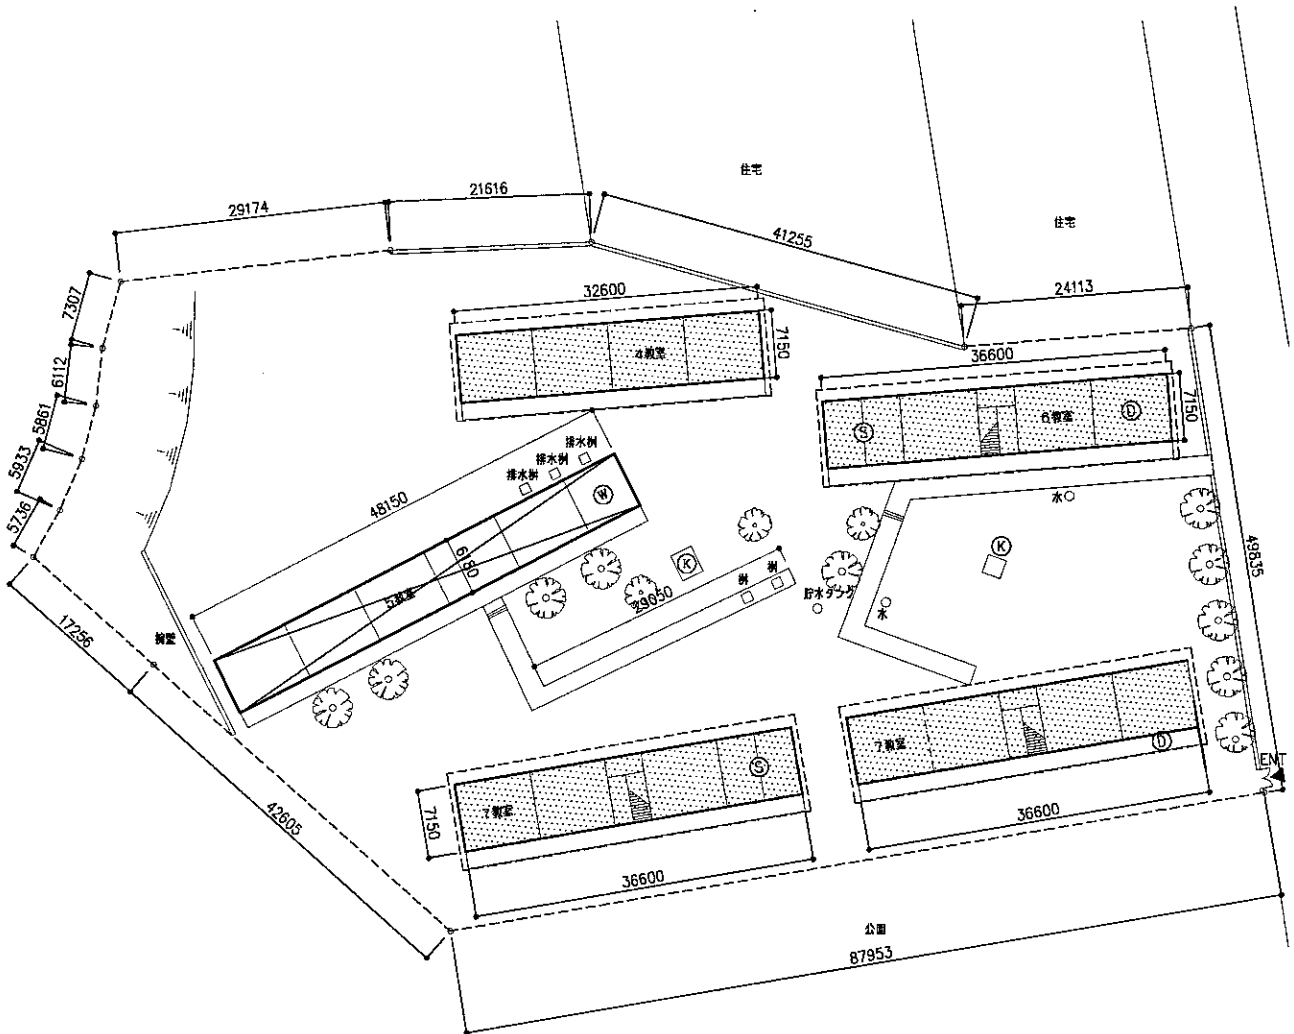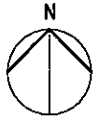



N : 12° 6' 42"
 S : 86° 13' 59"

敷地面積 7065.29㎡
 新築延床面積 2225.96㎡

建替 17教室
 増築 7教室
 教員室 2室
 水洗便所 2室

5-4 RENE SHICK GUTIERREZ

S : 1 / 800

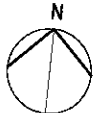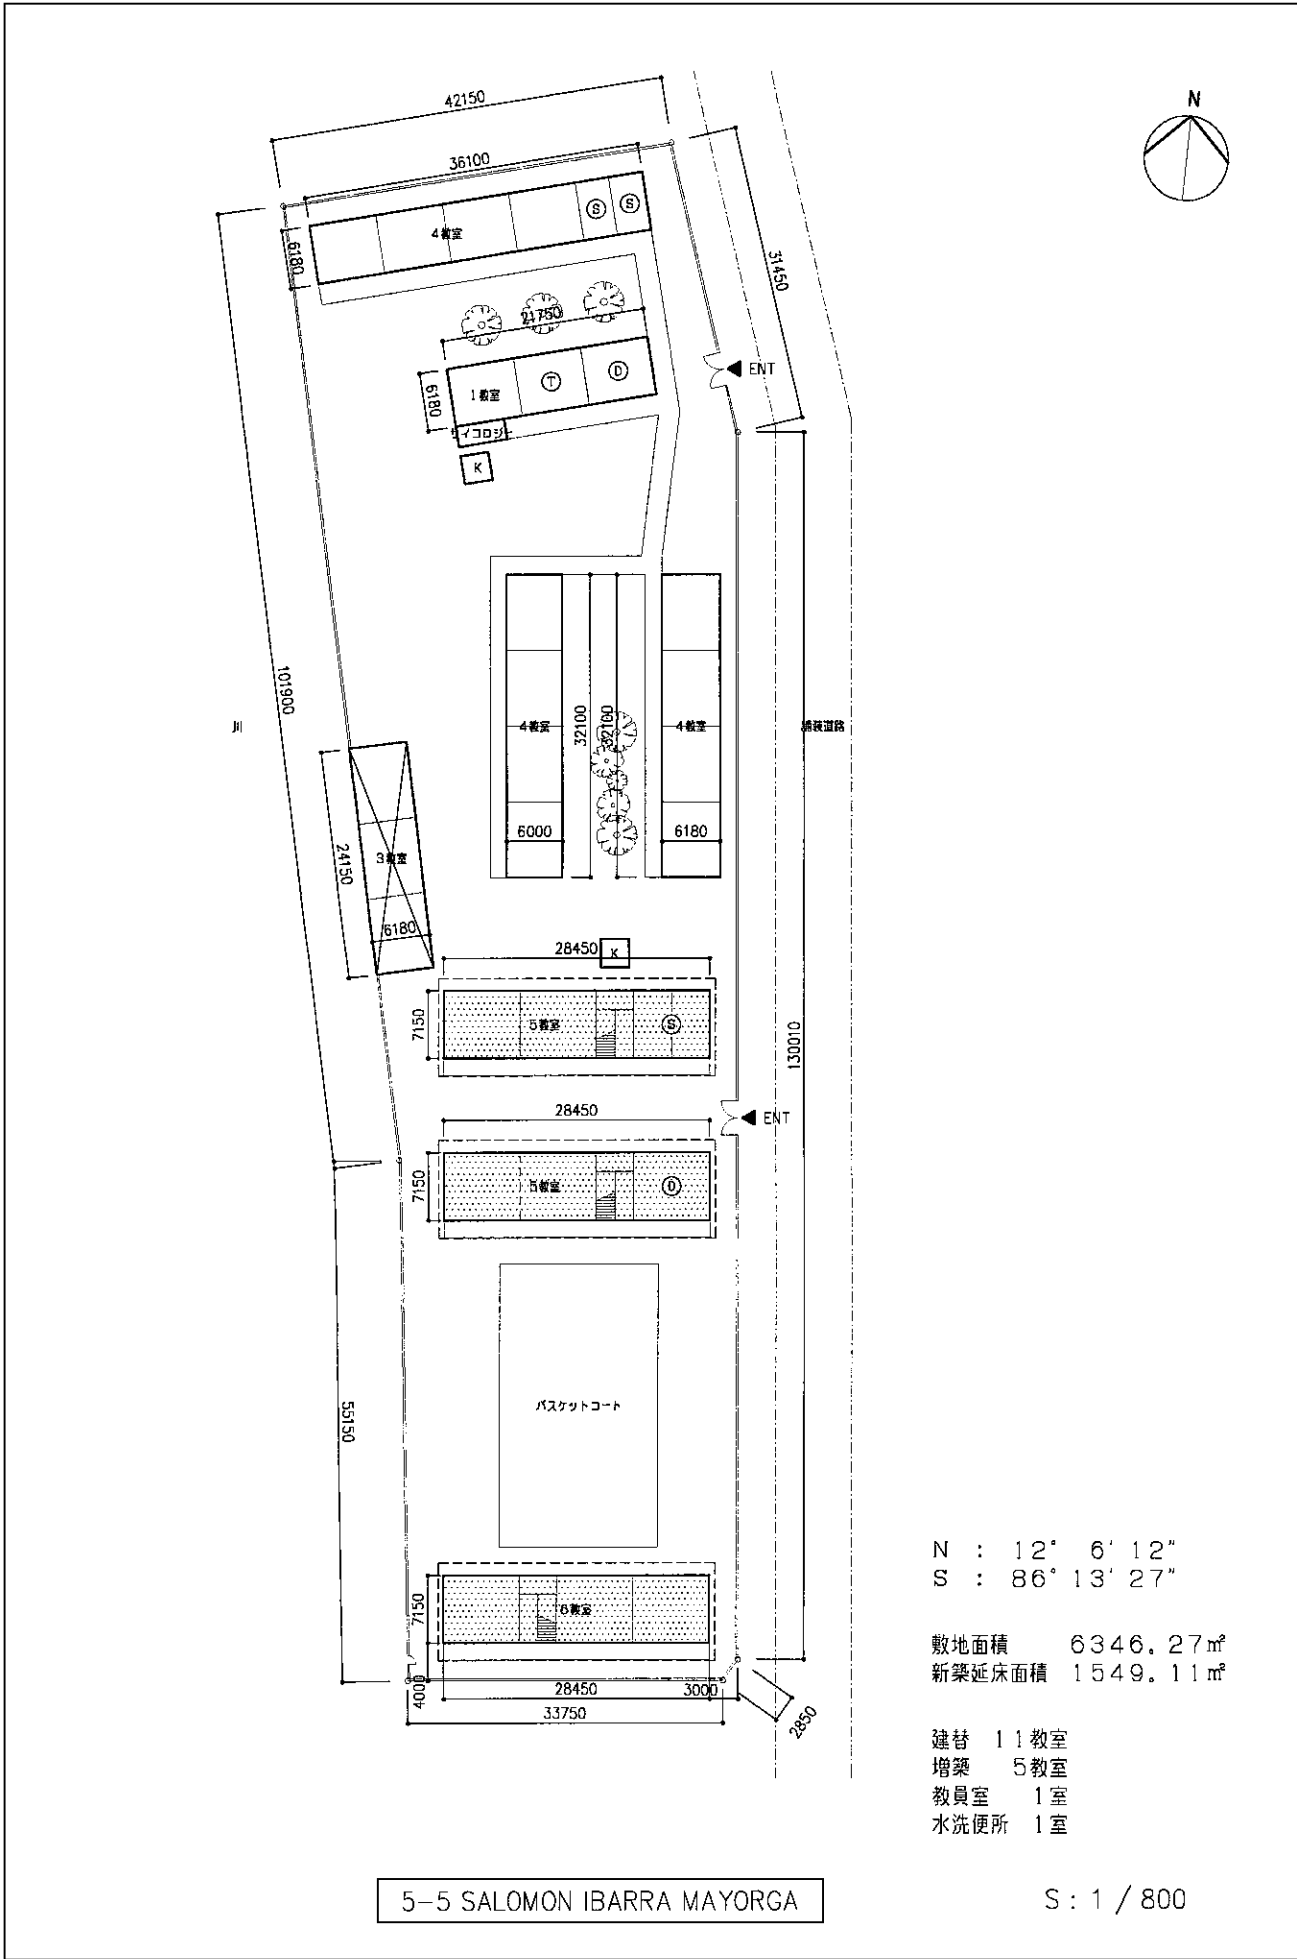



N : 12° 6' 12"
 S : 86° 13' 27"

敷地面積 6346.27㎡
 新築延床面積 1549.11㎡

- 建替 11教室
- 増築 5教室
- 教員室 1室
- 水洗便所 1室

5-5 SALOMON IBARRA MAYORGA

S : 1 / 800

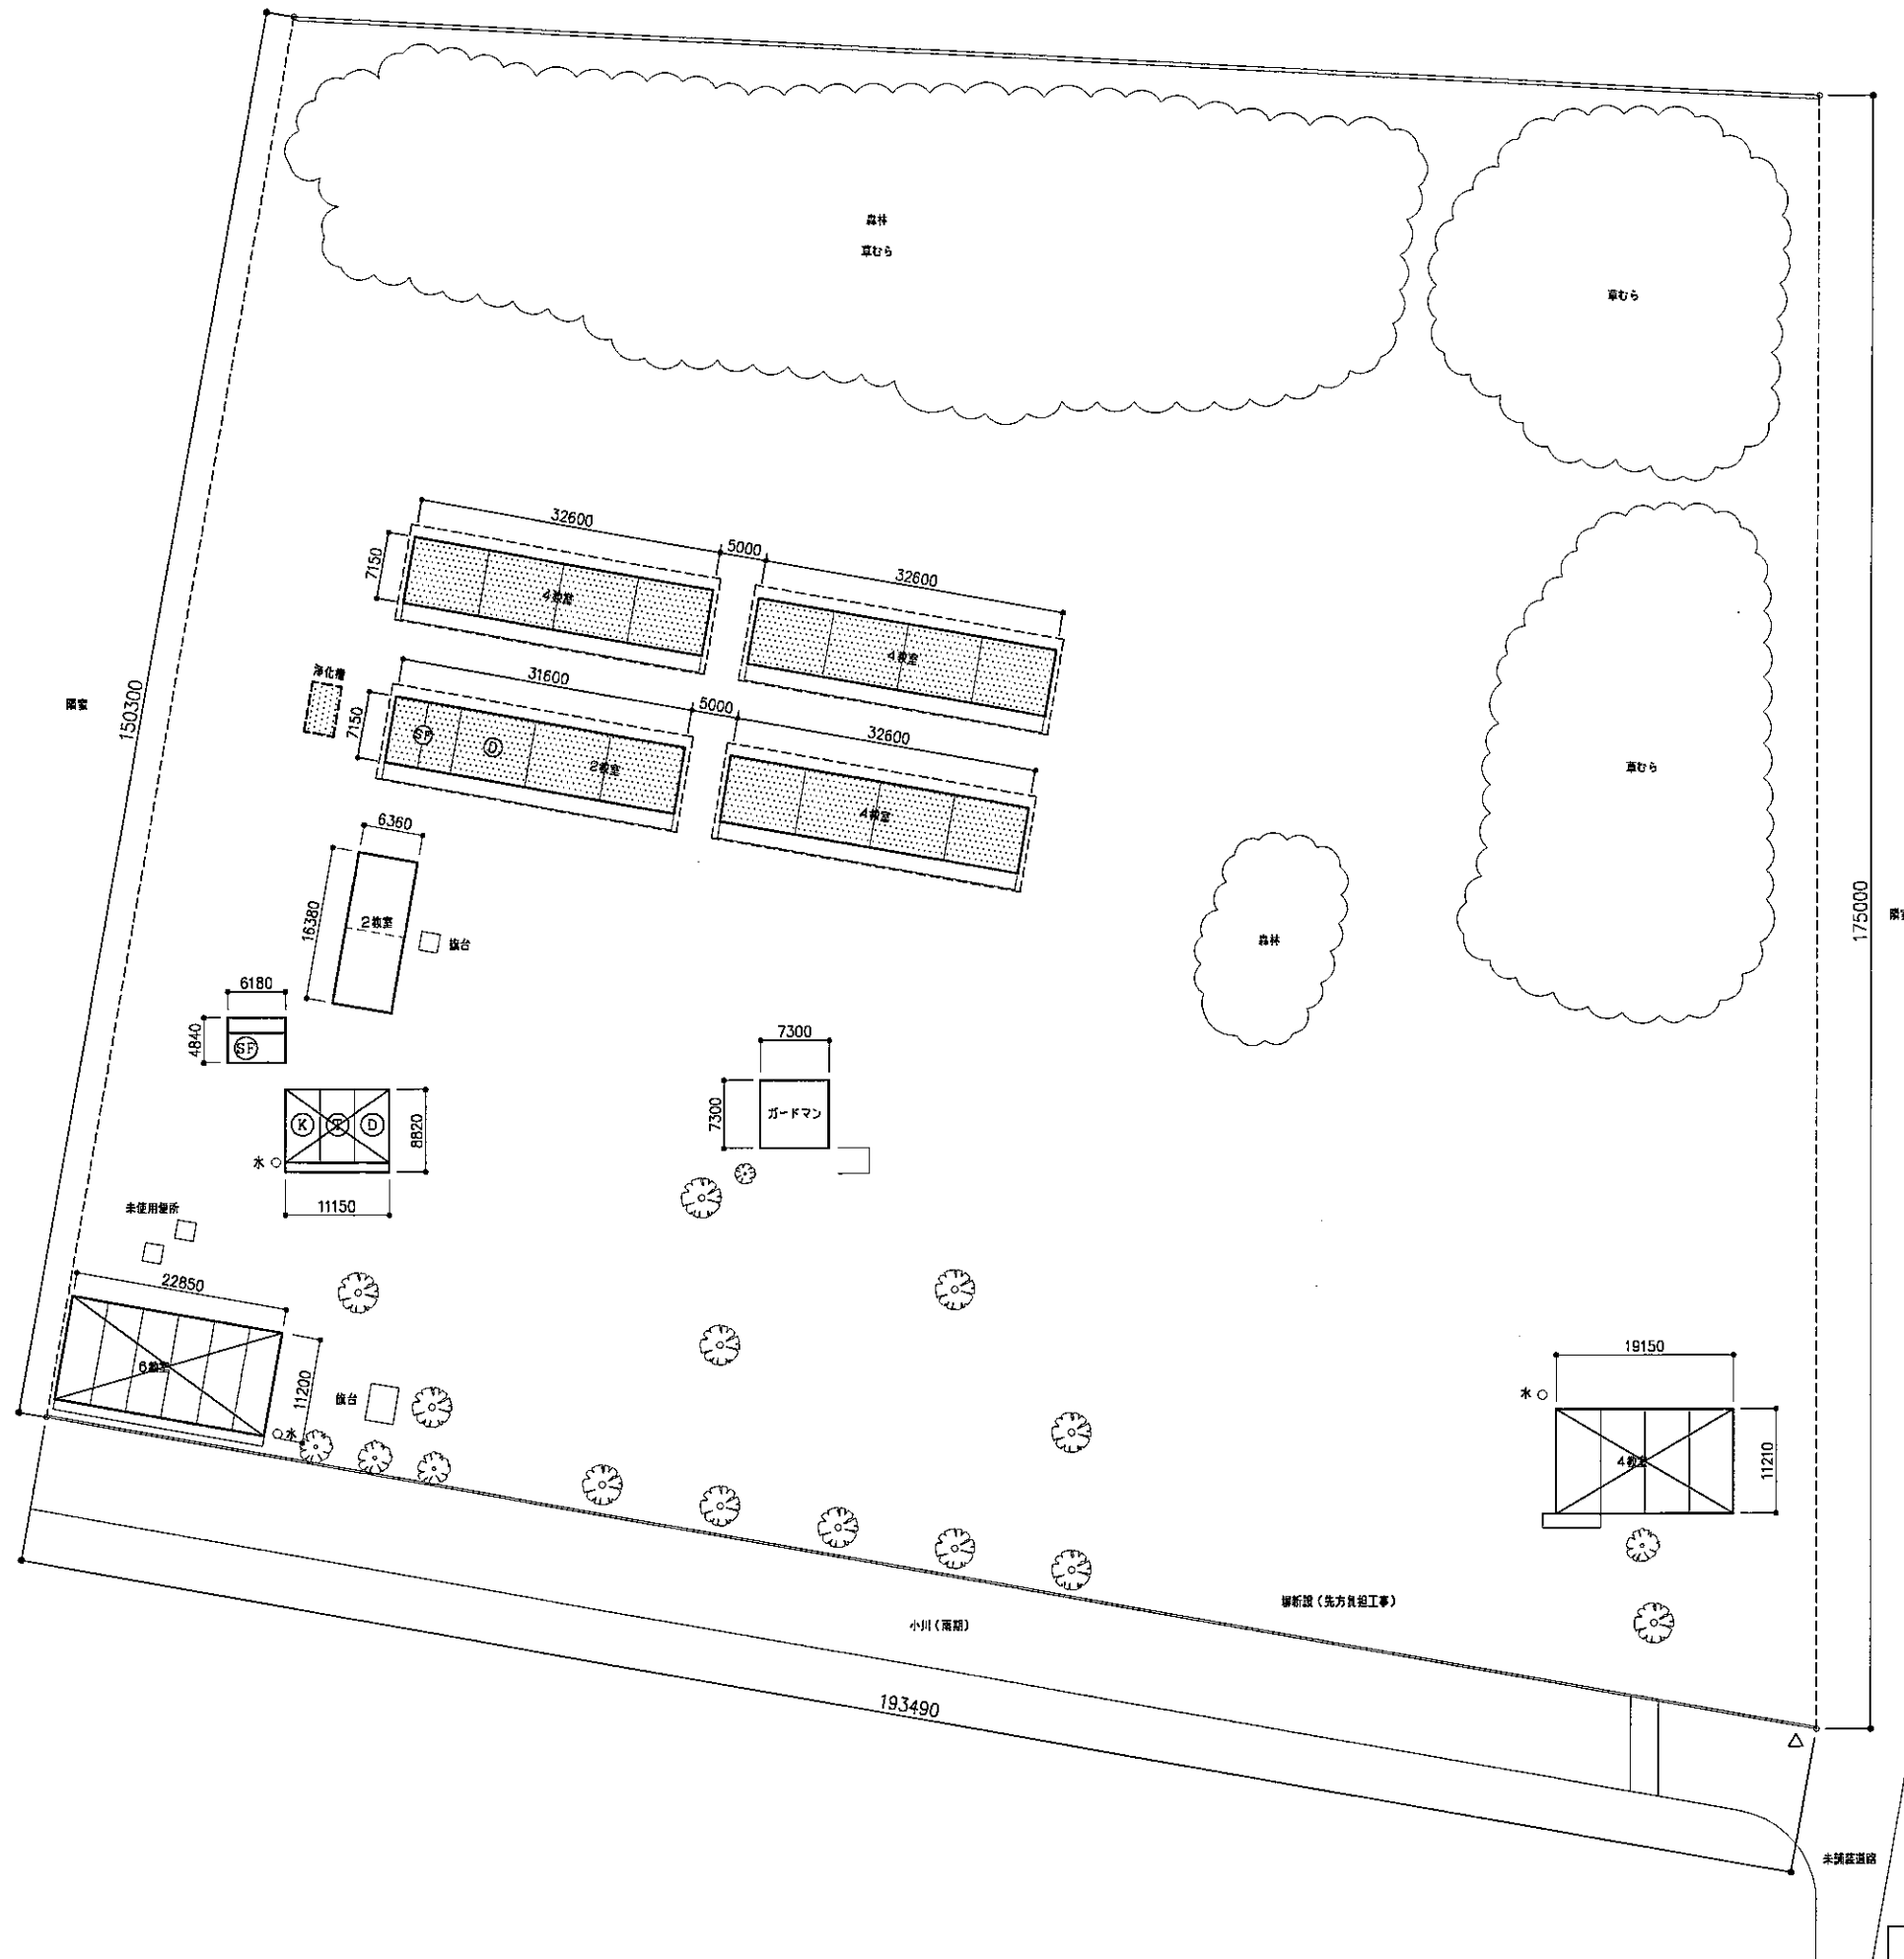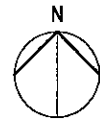


N : 12° 3' 49"
 S : 86° 12' 31"

敷地面積 29092.29m²
 新築延床面積 925.21m²

- 建替 10教室
- 増築 4教室
- 教員室 1室
- 水洗便所 1室
- 浄化槽 1室

S : 1 / 800

5-6 JOSEFA TOLEDO DE AGUERRI #2

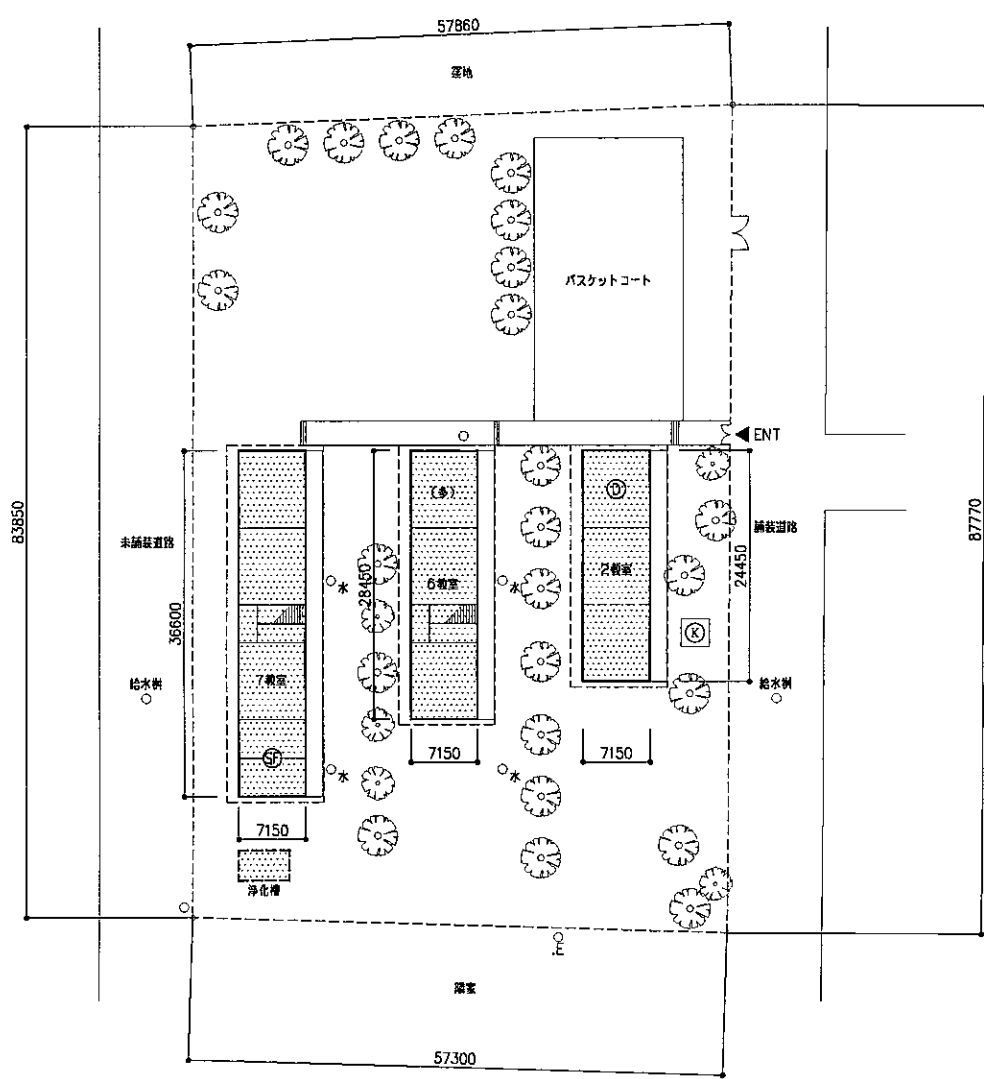

N : 12° 7' 0"
S : 86° 14' 20"


敷地面積 4937.89m²
新築延床面積 1355.48m²

- 建替 14教室
- 増築 1教室
- 教員室 1室
- 水洗便所 1室
- 浄化槽 1棟

5-9 JAPON

S : 1 / 800

105860

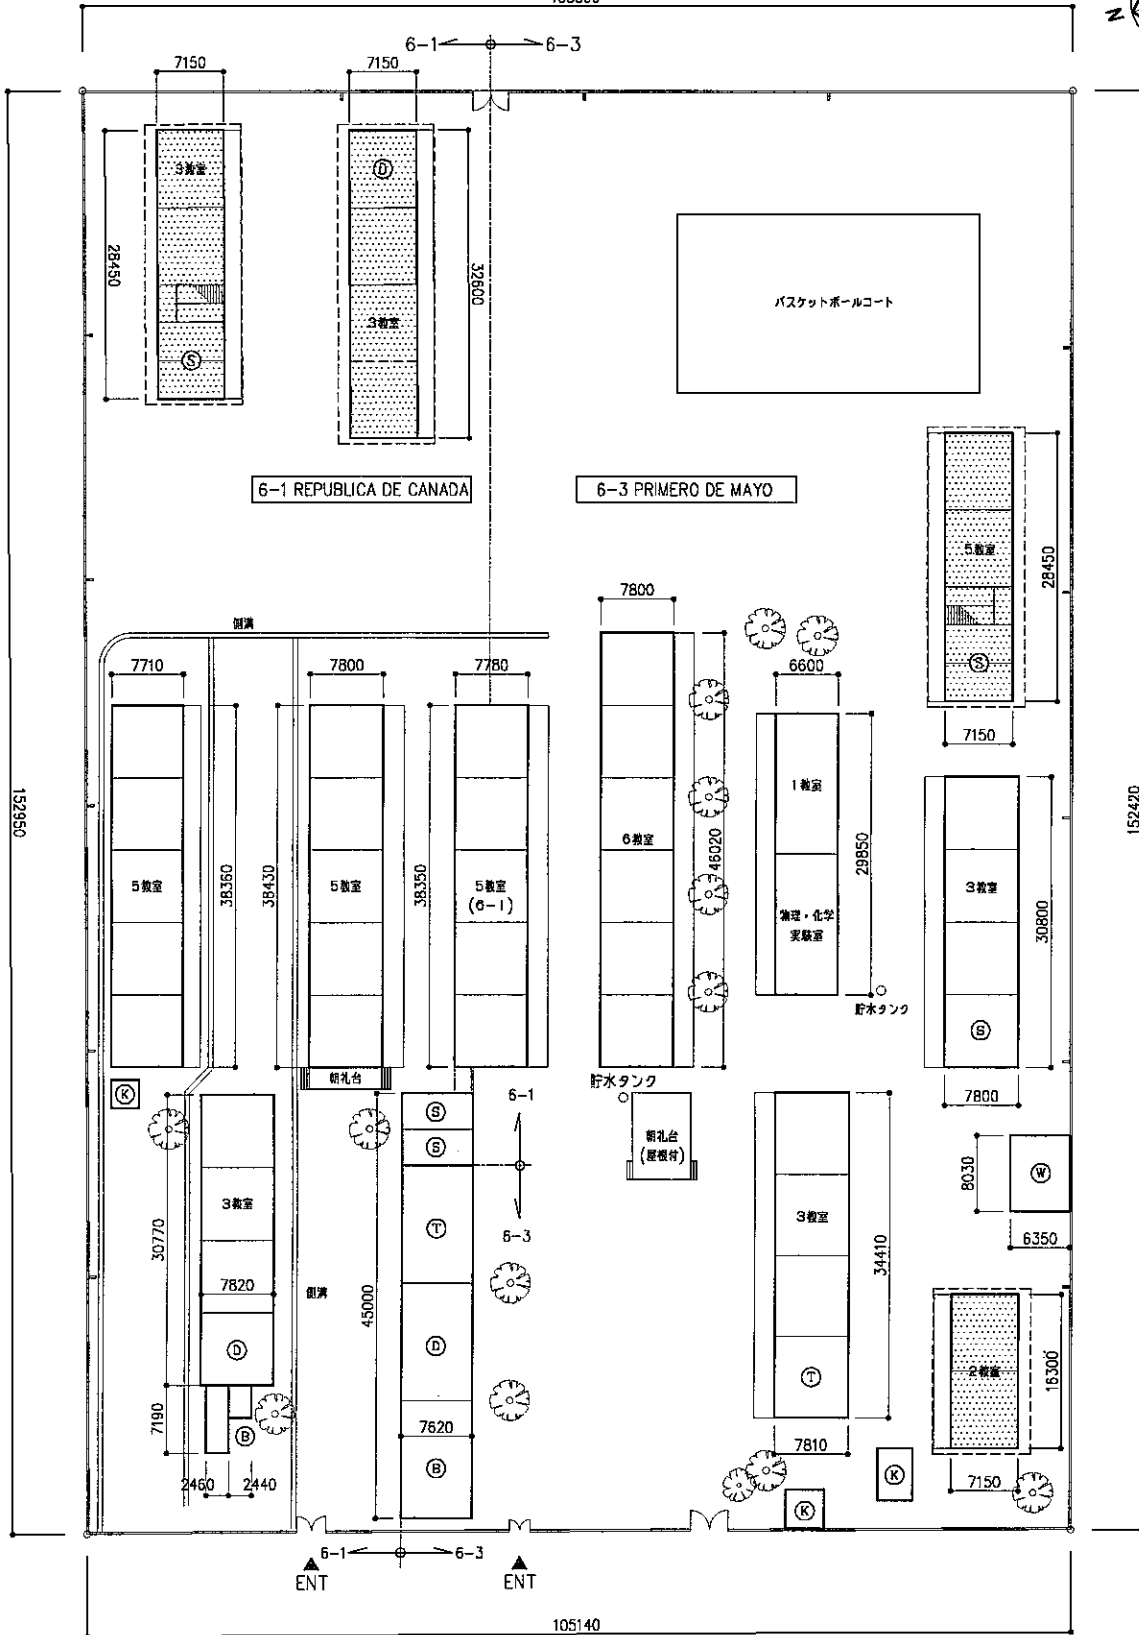

N : 12° 7' 24"
 S : 86° 13' 9"

敷地面積 16108.92㎡


6-1 REPUBLICA DE CANADA
 6-3 PRIMERO DE MAYO

6-1 建替 0教室
 増築 8教室
 教員室 1室
 水洗便所 1室

6-3 建替 0教室
 増築 7教室
 水洗便所 1室

新築延床面積 749.49㎡ 新築延床面積 632.92㎡

S : 1 / 800

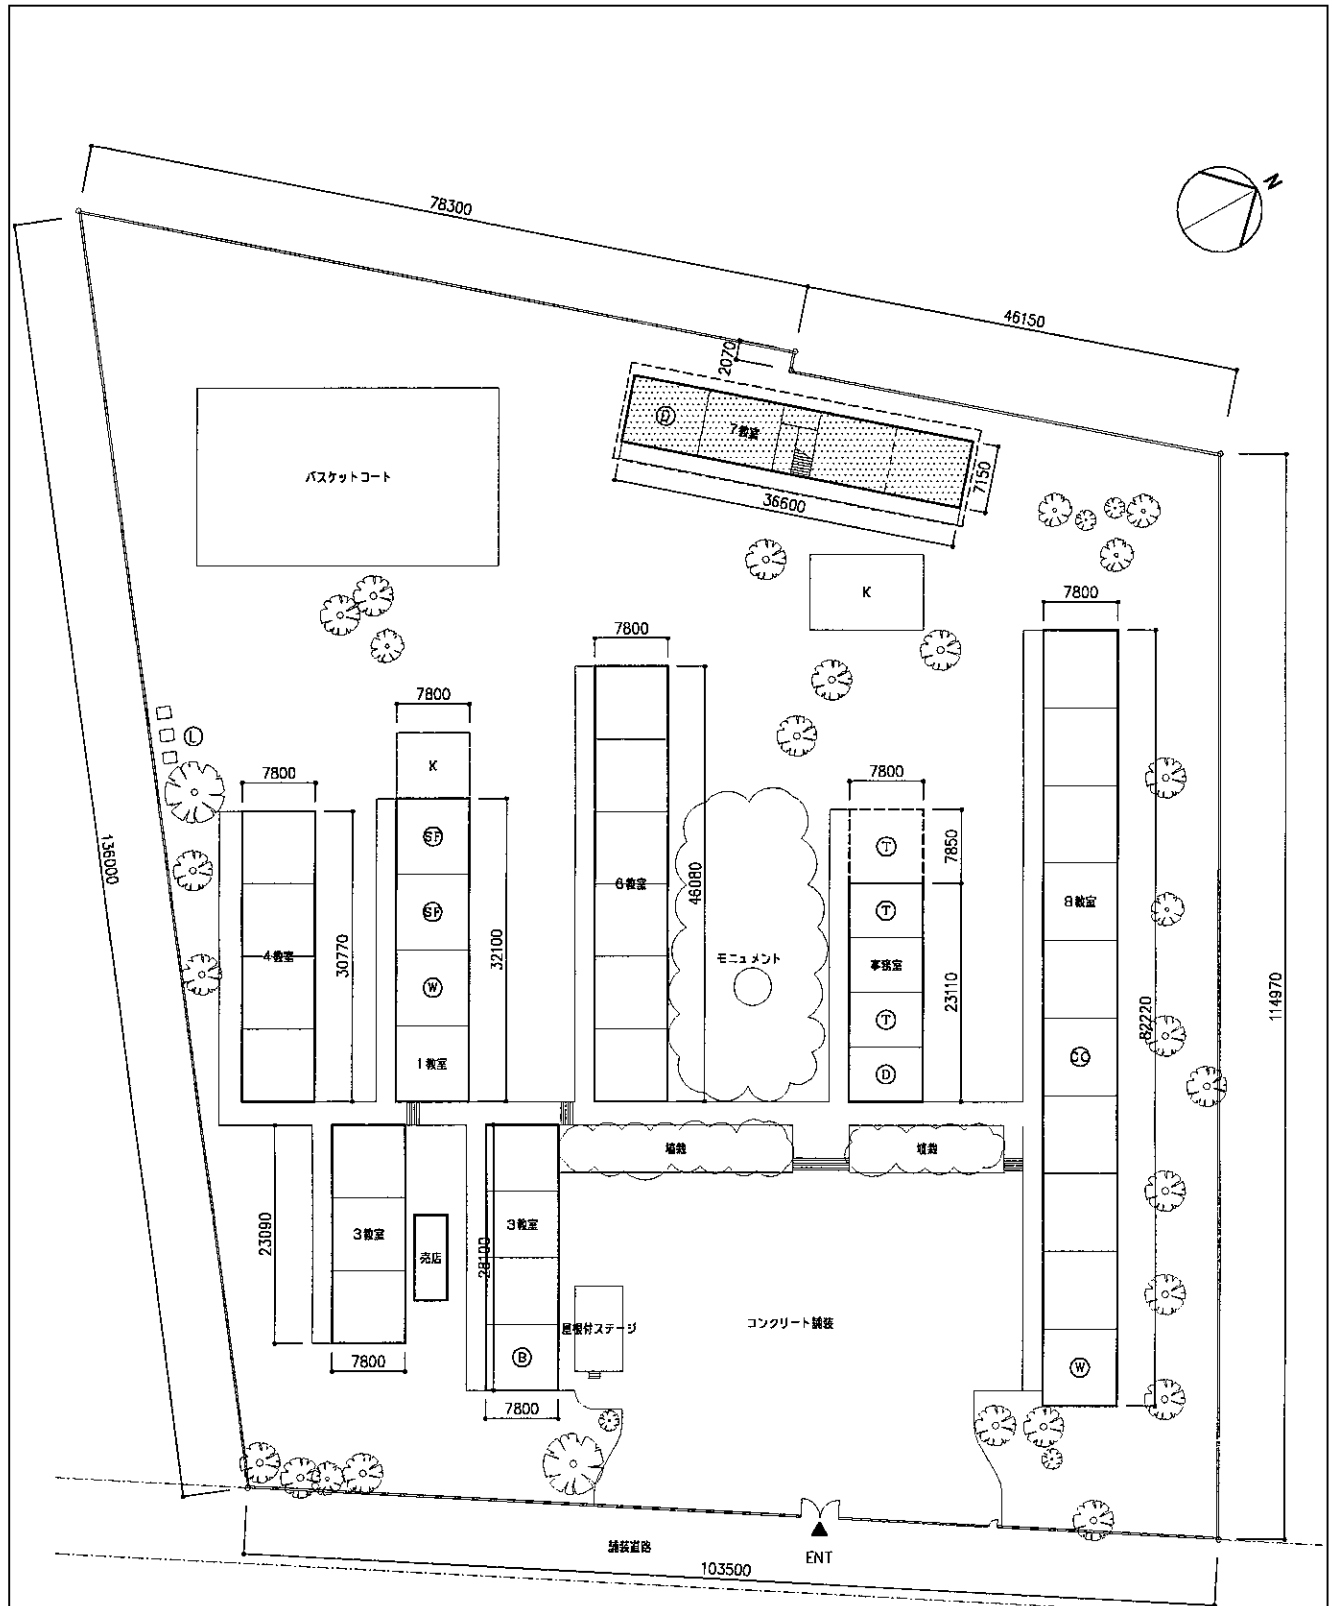


N : 12° 8' 47"
 S : 86° 11' 5"

敷地面積 13977.08m²
 新築延床面積 664.29m²

建替 0教室
 増築 7教室
 教員室 1室

6-2 MODESTO ARMIJO

S : 1 / 800

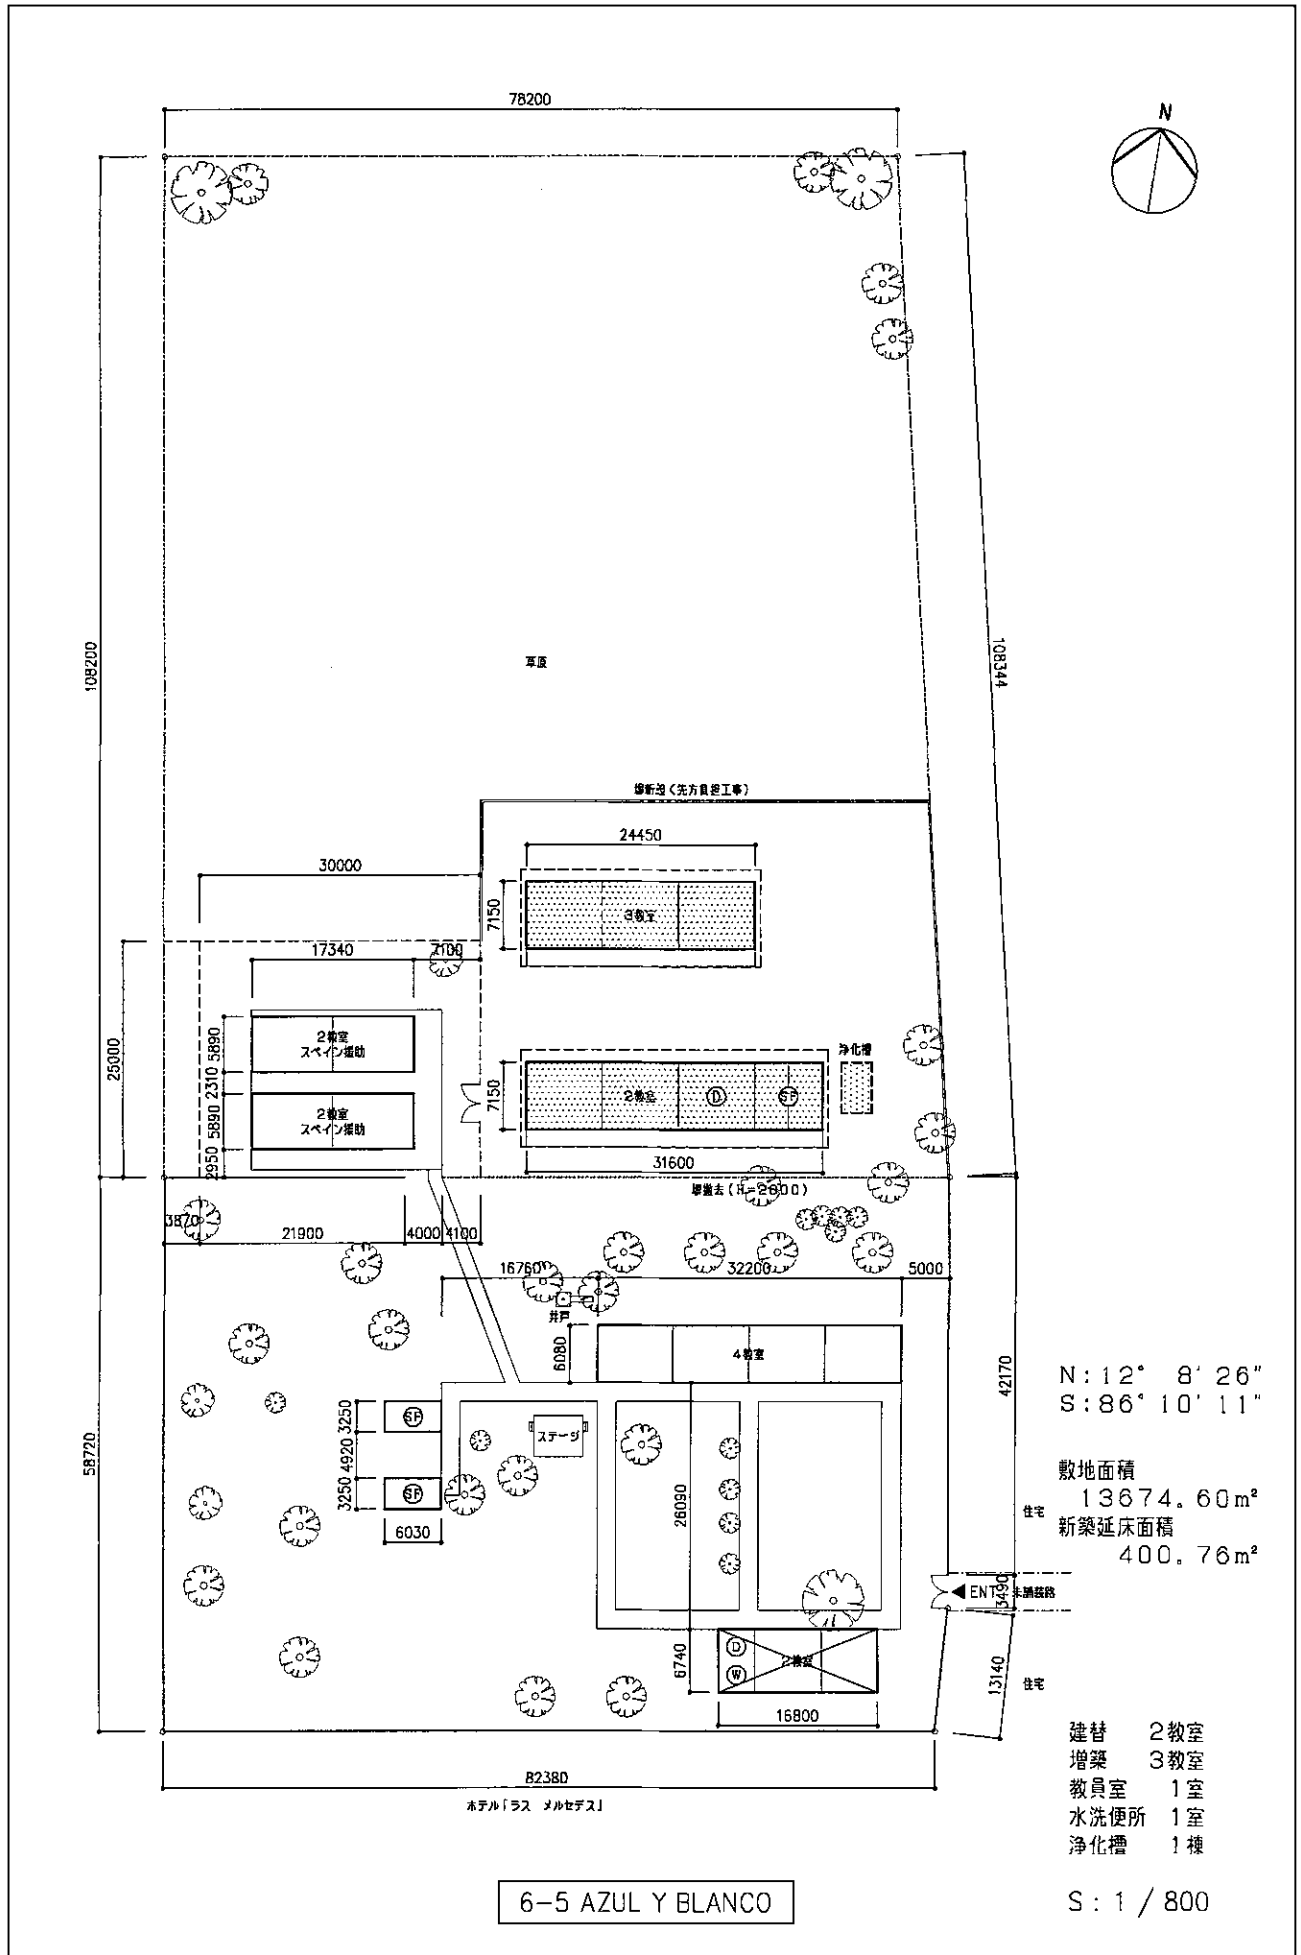


N: 12° 8' 26"
S: 86° 10' 11"

敷地面積
住宅 13674.60m²
新築延床面積
400.76m²

- 建替 2教室
- 増築 3教室
- 教員室 1室
- 水洗便所 1室
- 浄化槽 1棟

6-5 AZUL Y BLANCO

S: 1 / 800

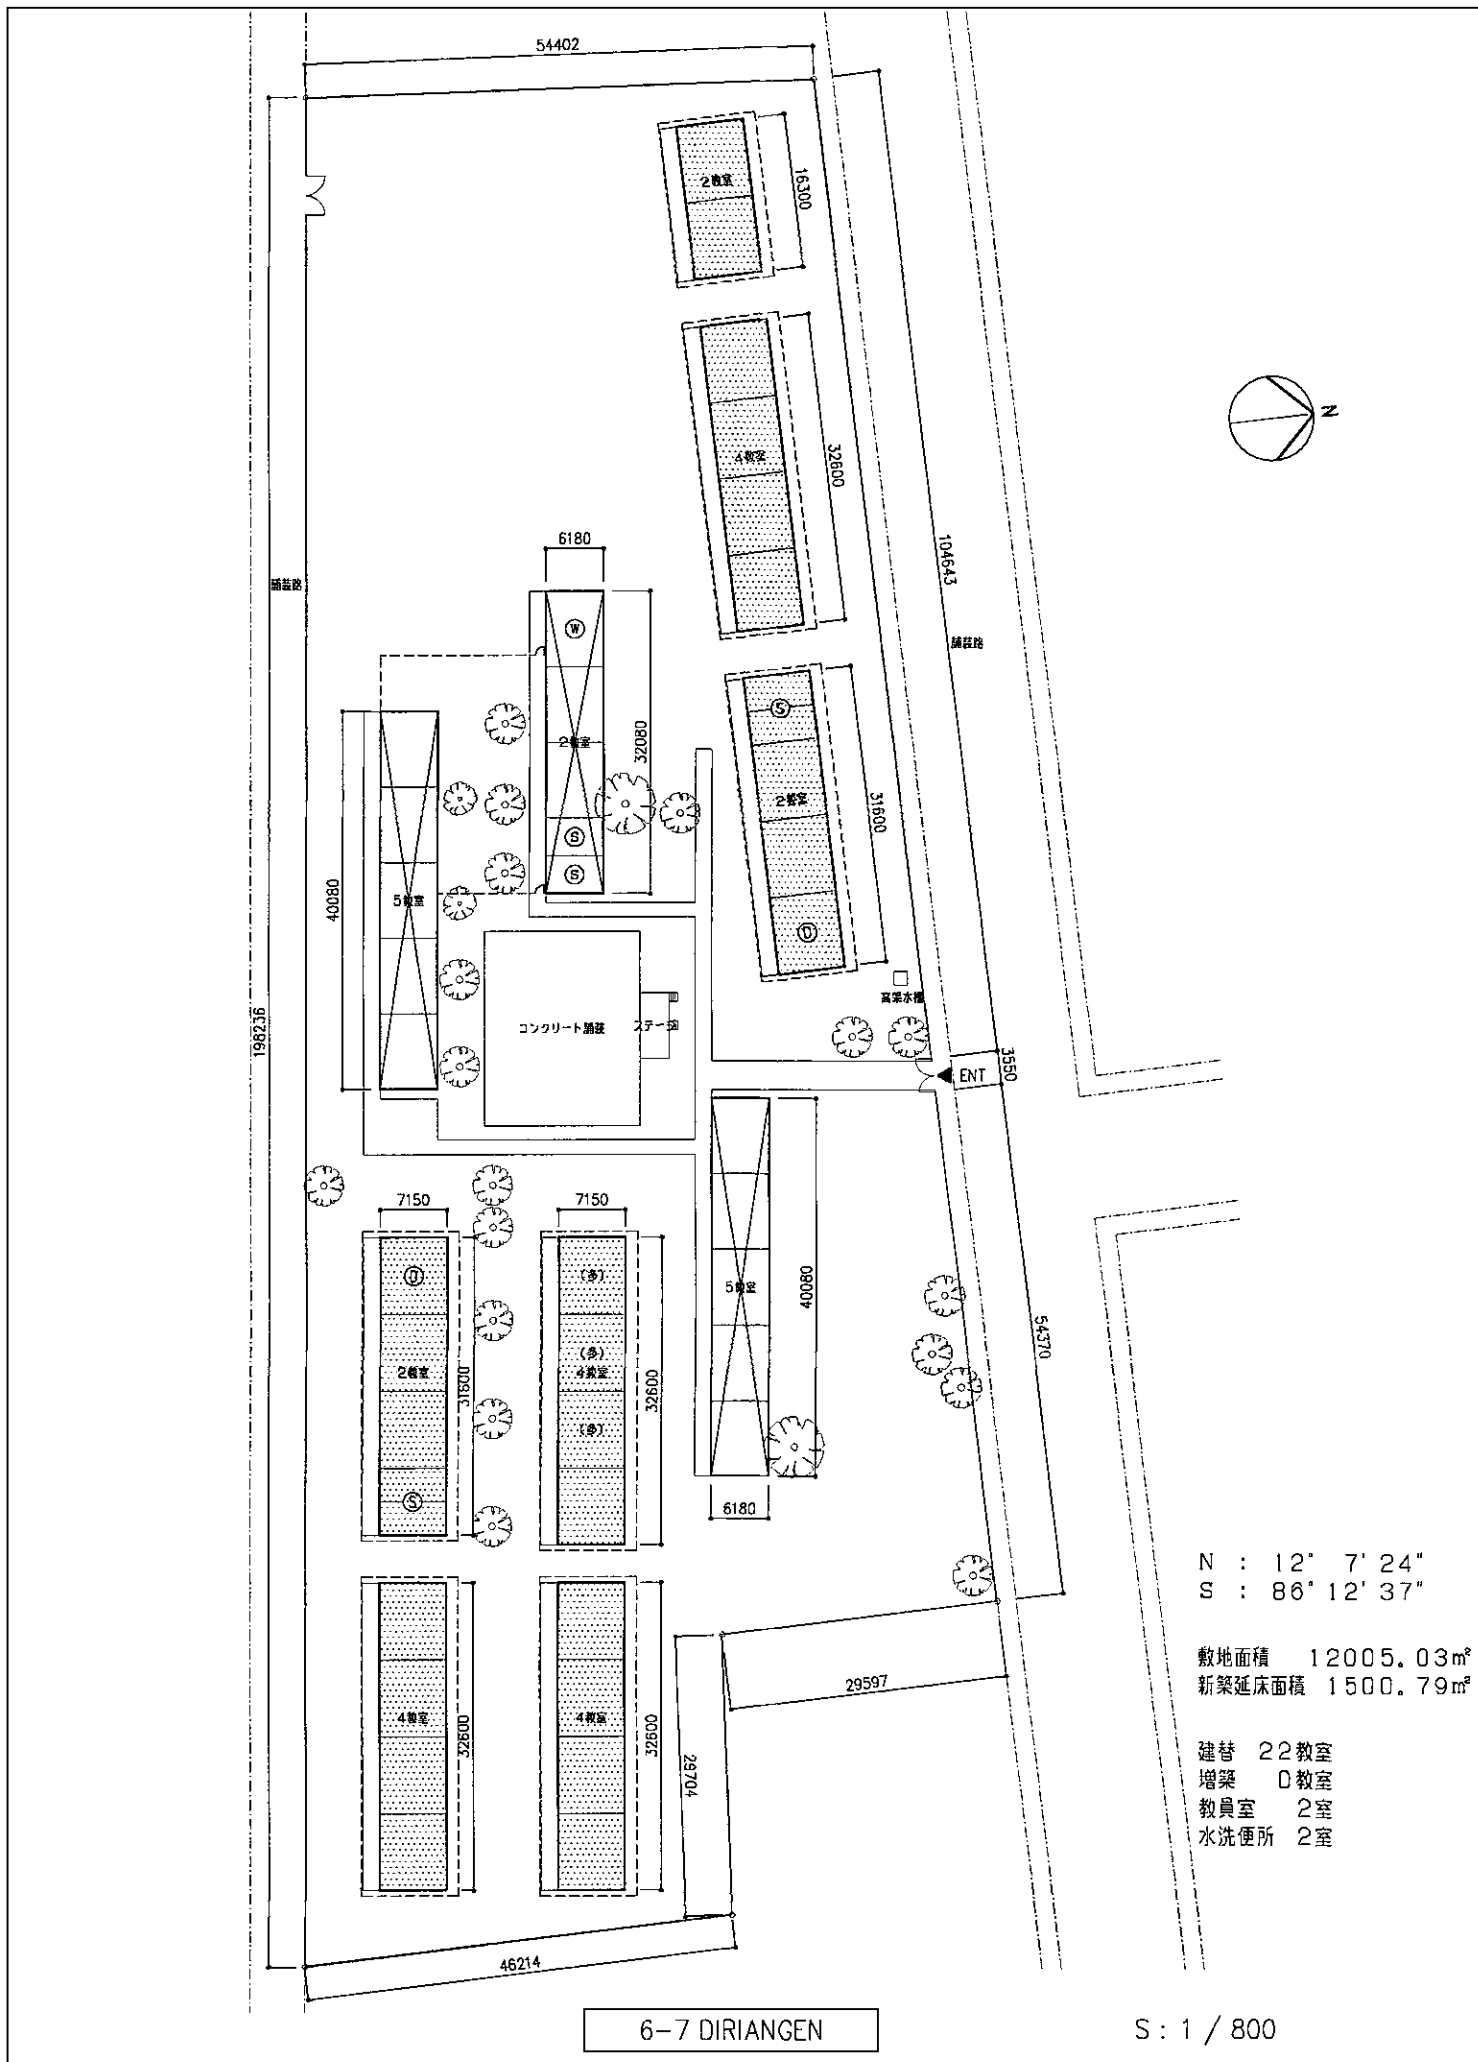


N : 12° 7' 24"
 S : 86° 12' 37"

敷地面積 12005.03㎡
 新築延床面積 1500.79㎡

- 建替 22教室
- 増築 0教室
- 教員室 2室
- 水洗便所 2室

6-7 DIRIANGEN

S : 1 / 800

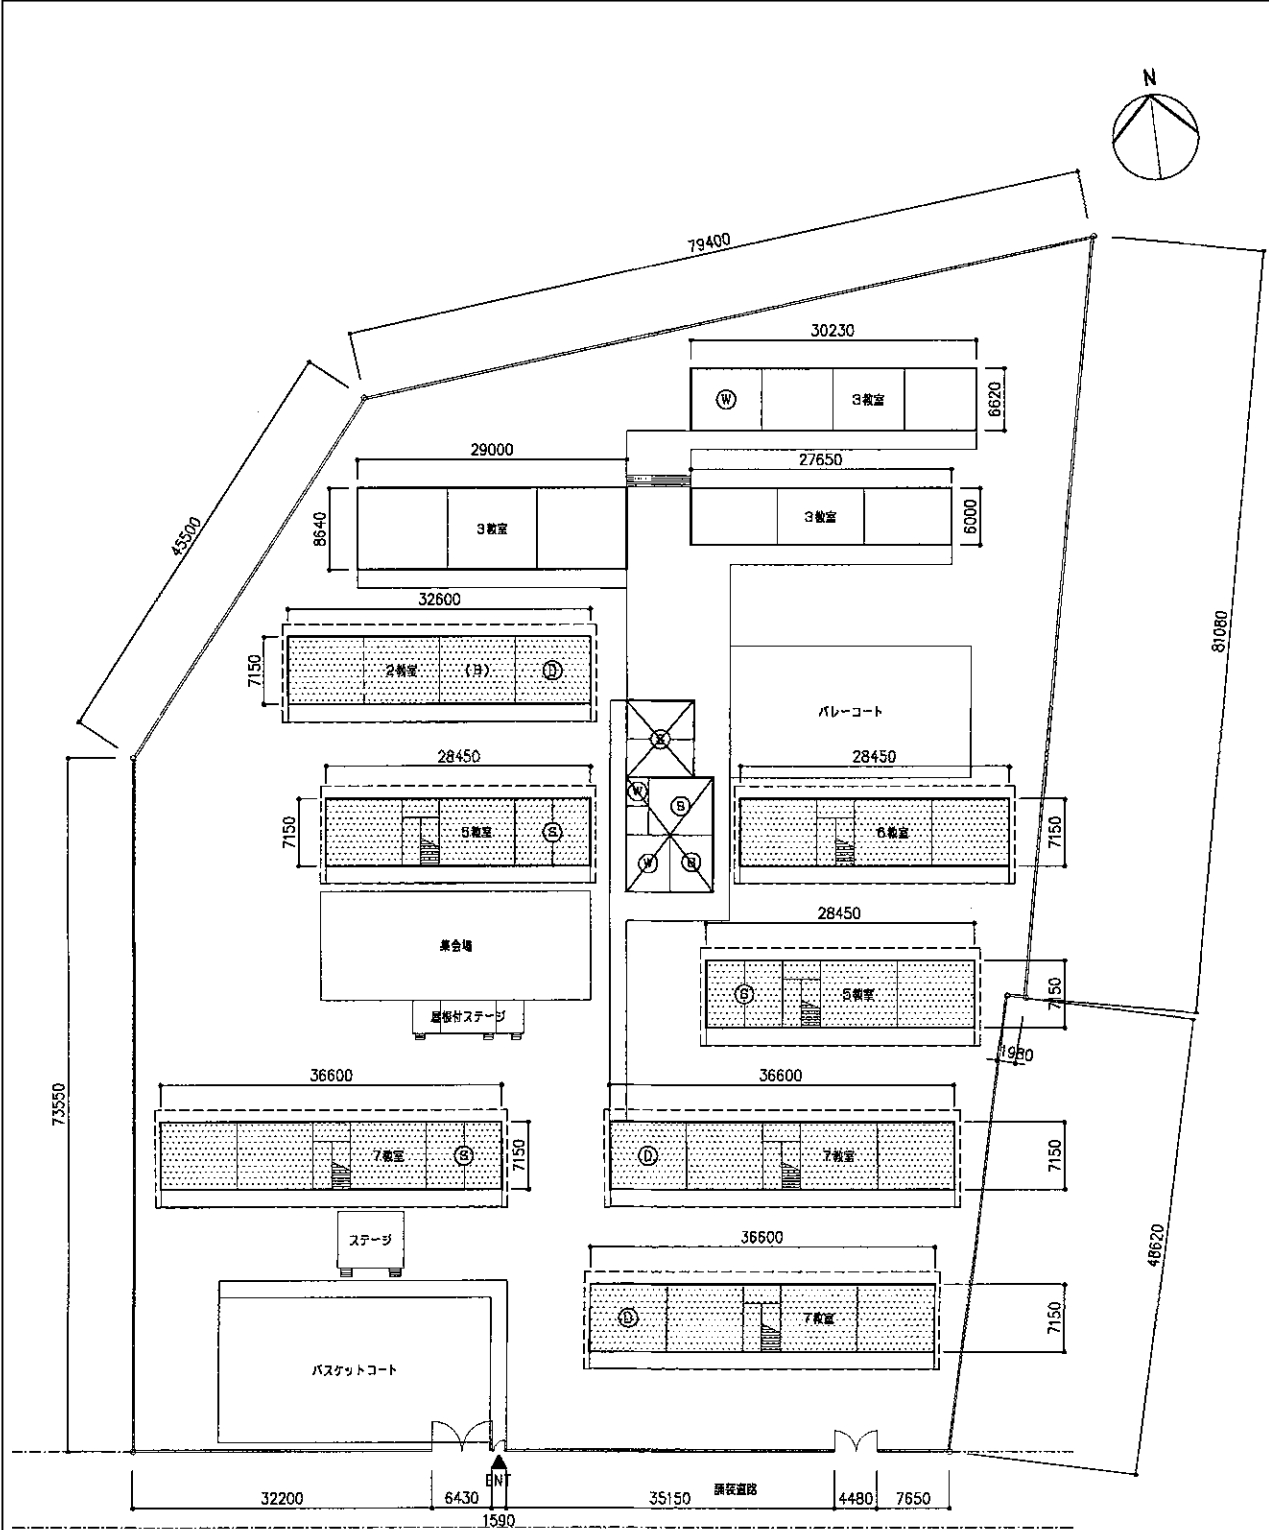


N : 12° 6' 39"
 S : 86° 12' 0"

敷地面積 10776.20m²
 新築延床面積 3775.07m²

建替 24教室+図書室
 増築 15教室
 教員室 3室
 水洗便所 3室

6-8 VILLA LIBERTAD

S : 1 / 800

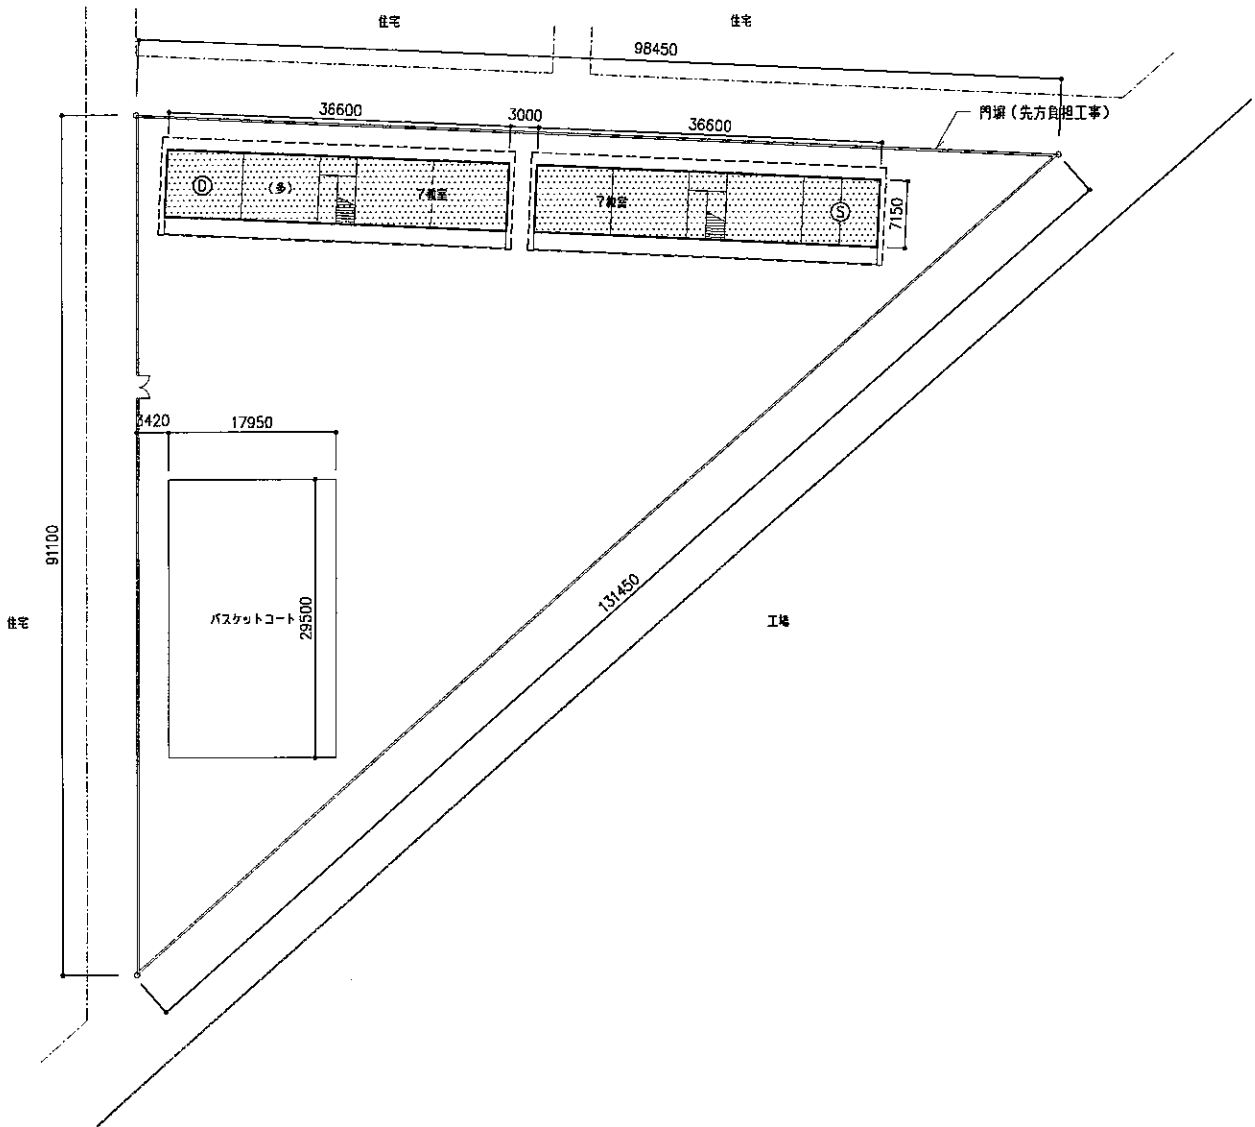



N : 12° 9' 13"
S : 86° 12' 26"

敷地面積 4480.13㎡
新築延床面積 1328.58㎡

建替 6教室
増築 8教室
教員室 1室
水洗便所 1室

6-9 MENOR TRABAJADOR

S : 1 / 800

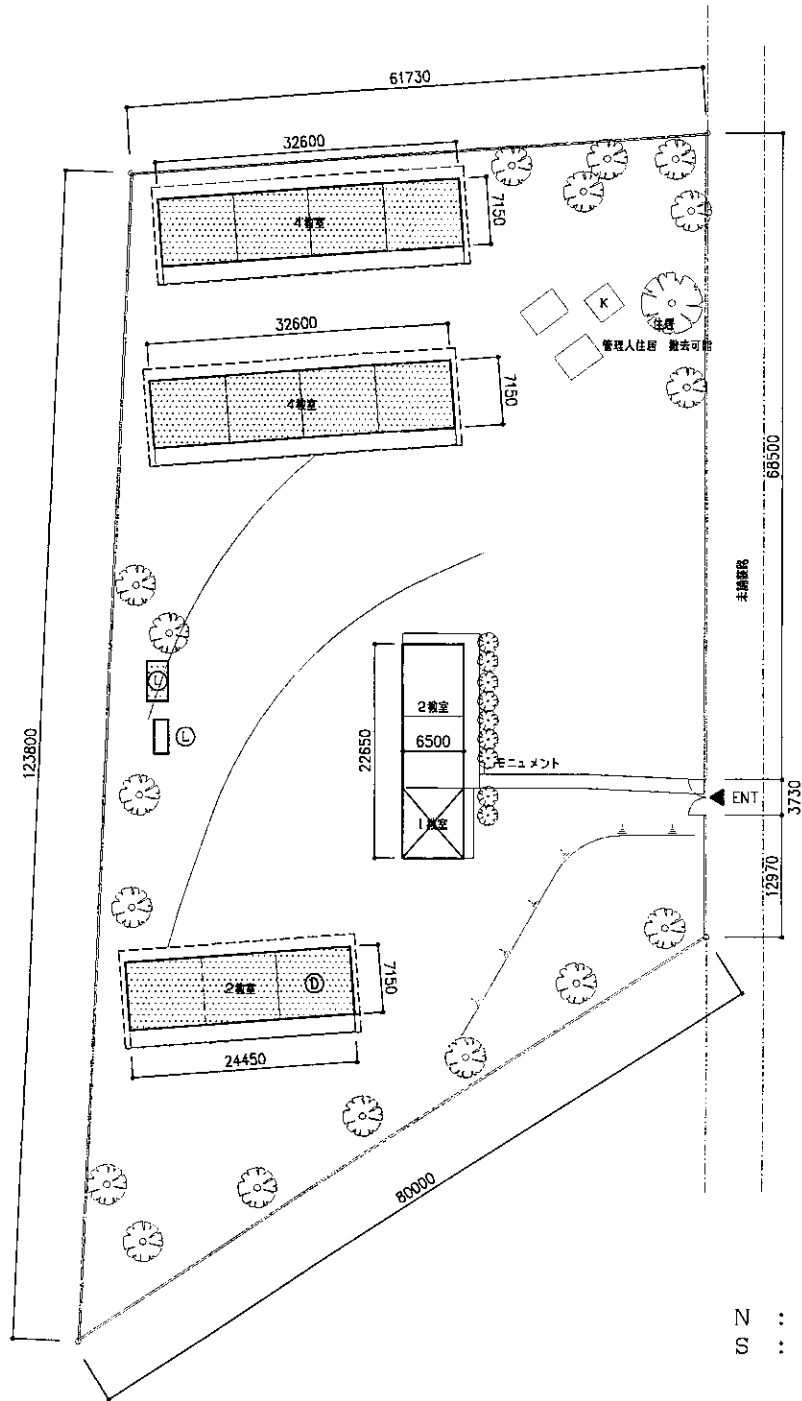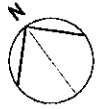



N : 12° 5' 57"
S : 86° 11' 16"

敷地面積 6649.86m²
新築延床面積 650.45m²

建替 1教室
増築 9教室
教員室 1室
溜おき式便所 1室

6-10 CAMINO DEL RIO

S : 1 / 800

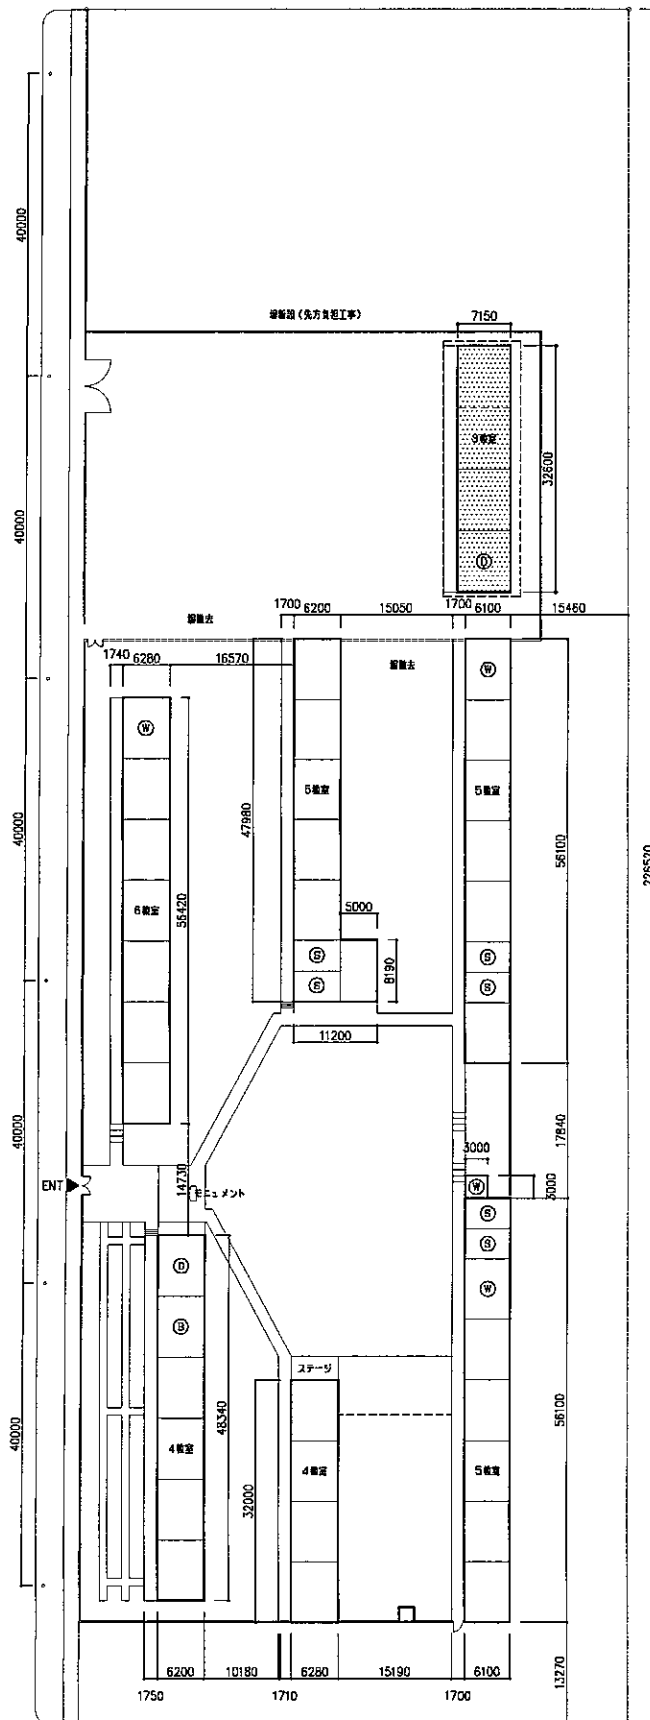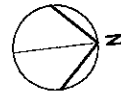

N : 12° 7' 1"
S : 86° 12' 47"

敷地面積 16487.27m²
新築延床面積 233.09m²

建替 0教室
増築 3教室
教員室 1室

6-11 REPUBLICA DE VENEZUELA

S : 1 / 1000

資料13 参考資料リスト

調査名 ニカラグア国 マナグア県基礎教育施設整備計画 基本設計調査

番号	名称	形態 図書・ビデオ 地図・写真等	オリジナル・ コピー	発行機関	発行年
1	ニカラグア中央銀行 年間報告書	図書	オリジナル	ニカラグア中央銀行	2002
2	人口統計 2000-2005	図書	コピー	国家統計局	2000
3	マナグア市人口統計(行政区別 1995年)	図書	コピー	国家統計局	1995
4	建設業界労働協定	図書	コピー	労働省	MAY.1999
5	自然科学・道徳カリキュラム(小学4年生)	図書	コピー	教育省	1996
6	自然科学・道徳カリキュラム(小学3年生)	図書	オリジナル	教育省	1996
7	就学前教育3年生用カリキュラム	図書	コピー	教育省	1995
8	西語・算数カリキュラム(小学6年生)	図書	オリジナル	教育省	1998
9	中等教育における学習評価	図書	コピー	教育省	2001
10	自然科学基礎内容(中学2年)	図書	コピー	教育省	1997
11	物理カリキュラム(中学4年-5年)	図書	コピー	教育省	1993
12	化学カリキュラム(中学3年)	図書	コピー	教育省	1993
13	実技カリキュラム(中学1年)	図書	コピー	教育省	1993
14	実技カリキュラム(中学2年)	図書	コピー	教育省	1993
15	実技カリキュラム(中学3年)	図書	コピー	教育省	1993
16	英語カリキュラム(中学1年-5年)	図書	コピー	教育省	1993
17	西語カリキュラム(中学1年-5年)	図書	コピー	教育省	1993
18	歴史カリキュラム(中学1年-5年)	図書	コピー	教育省	2001
19	地理カリキュラム(中学1年-5年)	図書	コピー	教育省	2001
20	教育・文化・スポーツ省 組織マニュアル	図書	コピー	教育省	1999
21	教員養成計画	図書	コピー	教育省	不明
22	フォーマル及びコミュニティ就学前教育 複式学級ガイド	図書	オリジナル	教育省	2002
23	学習と評価(フォーマル及びコミュニティ就学前教育 複式学級ガイド)	図書	オリジナル	教育省/APRENDE	2002
24	フォーマル就学前教育 登録ノート	図書	オリジナル	教育省	不明(2000年以降)
25	コミュニティ就学前教育 出席簿・評価ノート	図書	オリジナル	教育省/APRENDE	不明(2000年以降)
26	初等教育における学習の評価	図書	オリジナル	教育省/APRENDE	2000
27	小学校教員ガイド-授業における基準の使い方	図書	オリジナル	教育省/APRENDE	2000
28	国家教育基準-初等教育普通科(1年生)	図書	オリジナル	教育省/APRENDE	2001
29	国家教育基準-初等教育普通科(2年生)	図書	オリジナル	教育省/APRENDE	2001
30	国家教育基準-初等教育普通科(3年生)	図書	オリジナル	教育省/APRENDE	2001
31	国家教育基準-初等教育普通科(4年生)	図書	オリジナル	教育省/APRENDE	2001
32	国家教育基準-初等教育普通科(5年生)	図書	オリジナル	教育省/APRENDE	2001
33	国家教育基準-初等教育普通科(6年生)	図書	オリジナル	教育省/APRENDE	2001
34	2003年学校カレンダー	図書	コピー	教育省	2002
35	自然科学教育実践の手法・体育教育に関する教員向け知識(小学5年生)	図書	オリジナル	教育省	1997
36	社会・自然科学教育実践の手法(小学6年生)	図書	オリジナル	教育省	1998
37	算数教育実践の手法(小学3・4年生)	図書	オリジナル	教育省	不明
38	学校維持管理マニュアル(三言語表記)	図書	オリジナル	教育省/EU	不明
39	学校維持管理マニュアル(FISE 1994年)	図書	コピー	FISE	1994
40	学校維持管理委員会 組織マニュアル(FISE 1999)	図書	コピー	FISE	1999
41	プロジェクト管理委員会に対するトレーニング計画	図書	コピー	FISE	不明
42	保健所及び小学校の維持管理のためのコミュニティ組織	図書	コピー	FISE	不明
43	予防管理とコミュニティ組織	図書	コピー	FISE	不明
44	社会投資プロジェクトと投資における社会管理	図書	コピー	FISE	不明
45	社会投資プロジェクトにおける実践的交渉	図書	コピー	FISE	不明
46	社会投資プロジェクトの発掘、計画策定、評価	図書	コピー	FISE	不明
47	社会投資プロジェクトの契約及び実施	図書	コピー	FISE	不明
48	社会投資プロジェクトの実施と維持管理	図書	コピー	FISE	不明
49	就学前教育に関する記述	図書	コピー	教育省	2002
50	貧困削減計画	図書	オリジナル	大統領府	2001
51	国家教育計画 2001-2015	図書	オリジナル	教育省	2001
52	初等・中等一教室棟標準図	図書	コピー	教育省	1997
53	就学前一教室棟標準図	図書	コピー	教育省	1997
54	化学生物・物理実験室連棟標準図	図書	コピー	教育省	1997
55	化学生物実験室標準図	図書	コピー	教育省	1997
56	物理実験室標準図	図書	コピー	教育省	1997
57	校長室標準図	図書	コピー	教育省	1997
58	2000冊図書室標準図	図書	コピー	教育省	1997

番号	名称	形態 図書・ビデオ 地図・写真等	オリジナル・ コピー	発行機関	発行年
59	5000冊図書室標準図	図書	コピー	教育省	1997
60	教員室	図書	コピー	教育省	1997
61	地方6教室用便所棟標準図	図書	コピー	教育省	1997
62	便所・倉庫棟標準図	図書	コピー	教育省	1997
63	コンピュータ室標準図	図書	コピー	教育省	2002
64	尿尿浄化槽標準図	図書	コピー	教育省	2000
65	都市部初等教室棟標準図	図書	コピー	FISE	JUL.2002
66	農村部複式学級用教室棟標準図	図書	コピー	FISE	JUL.2002
67	学校設計に関する検討	図書	コピー	教育省	ABR.1996
68	給水設備基準	図書	コピー	上下水道局	不明
69	構造設計基準	図書	コピー	住宅・建設省	FEB.1984
70	道路・交通システム基準	図書	コピー	マナグア市	ABR.1999
71	給排水設備技術指針	図書	コピー	上下水道局	不明
72	教室建設材料の規格	図書	コピー	教育省	JUL.1997
73	学校建設基準	図書	コピー	教育省	MAY.1996
74	建設ハンドブック	図書	コピー	建設・交通省	1997
75	地質調査結果	図書	コピー	教育省	2000
76	構造計算書サンプル	図書	コピー	教育省	JUL.1997
77	学校建設入札書サンプル	図書	コピー	労働省	NOV.2000
78	マナグアの断層地図の実用化	図書	コピー	国土地理院	不明
79	気象年報	図書	コピー	国土地理院	NOV.2002
80	ニカラグアの自然災害	図書	オリジナル	国土地理院	NOV.2001
81	汚水排水計算書サンプル	図書	コピー	教育省	FEB.2001
82	工事現場安全衛生基準	図書	コピー	教育省	SEP.1995
83	教育施設関連ドネーションリスト	図書	コピー	教育省	NOV.2002
84	スペインの技術協力2001	図書	オリジナル	スペイン技術協力 事務所	2002
85	FISEの活動1997-2001	図書	オリジナル	FISE	2002
86	教育分権化の進捗状況	図書	コピー	教育省	2002
87	教育参加法及び規定	図書	オリジナル	教育省	2002

資料 14 各国の就学率と非識字率

	就学前教育 粗就学率(%)	初等教育粗 就学率 (%)	初等教育純 就学率 (%)	中等教育粗 就学率(%)	中等教育純 就学率(%)	15 才以上成 人非識字率 (%)
ニカラグア	23	102	78	34	---	32.5
コスタリカ	71	104	89	41	40	4.8
キューバ	88	106	100	83	---	3.7
ドミニカ共和国	33	94	---	---	22	17.6
エルサルバドル	40	97	78	26	22	22.7
グアテマラ	35	88	72	---	---	33.4
ハイチ	---	---	---	21	---	53.2
ホンジュラス	14	111	---	29	---	27.1
ジャマイカ	---	100	---	63	---	14.4
メキシコ	73	114	100	53	51	9.6
パナマ	76	105	---	60	---	8.8
トリニダード・トバゴ	---	99	88	78	---	2.1
アルゼンチン	54	113	---	---	---	3.4
ボリビア	---	---	---	40	---	16.3
ブラジル	58	125	90	---	---	15.9
チリ	98	101	89	71	58	4.7
コロンビア	33	113	85	47	46	9.1
エクアドル	56	127	---	---	---	9.7
ガイアナ	89	96	87	81	66	1.9
パラグアイ	61	111	91	3-	38	7.5
ペルー	36	123	91	---	53	11.2
スリナム	---	---	---	48	---	6.5
ウルグアイ	45	109	92	---	---	2.5
ベネズエラ	44	91	83	29	22	8.3

(注) 非識字率は 1997 年のデータ、他はすべて 1996 年のデータ

出典：UNESCO, World Education Report 2000

