



3. 新センター図面

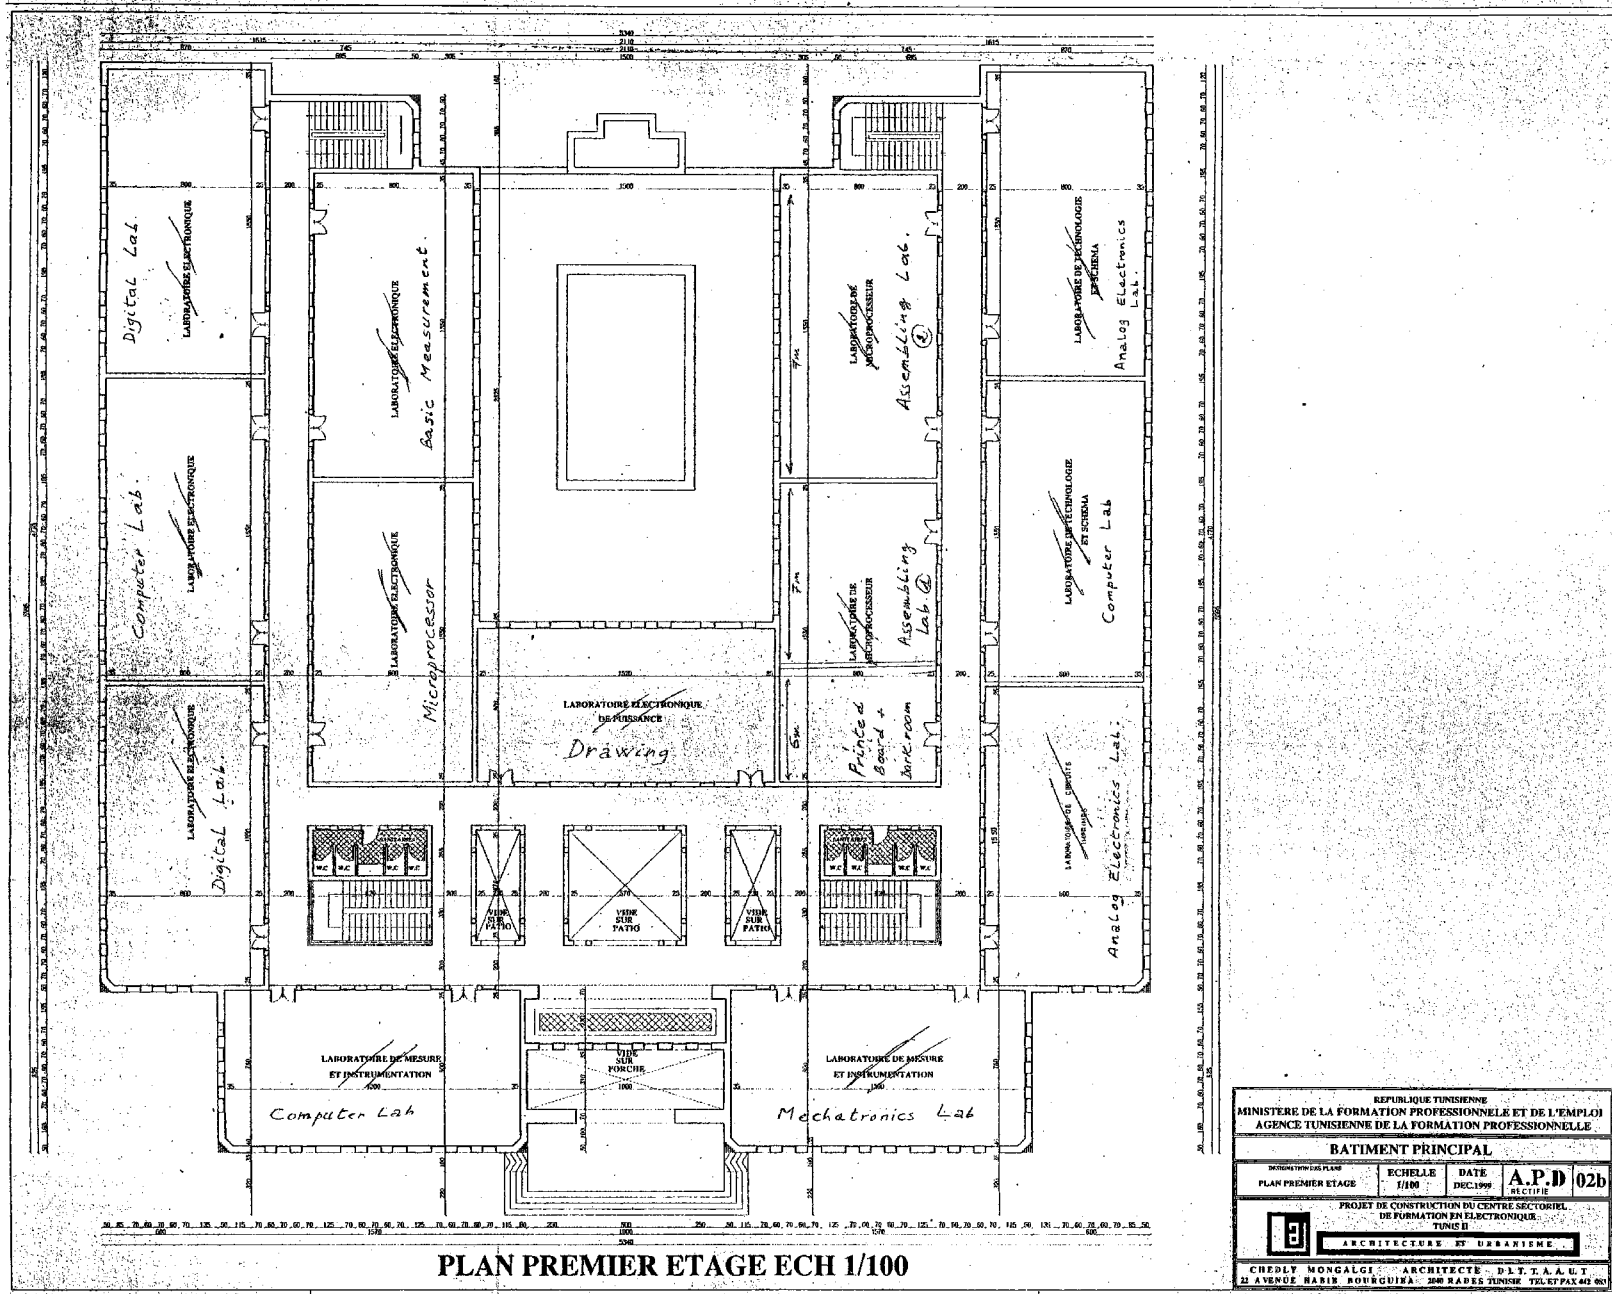

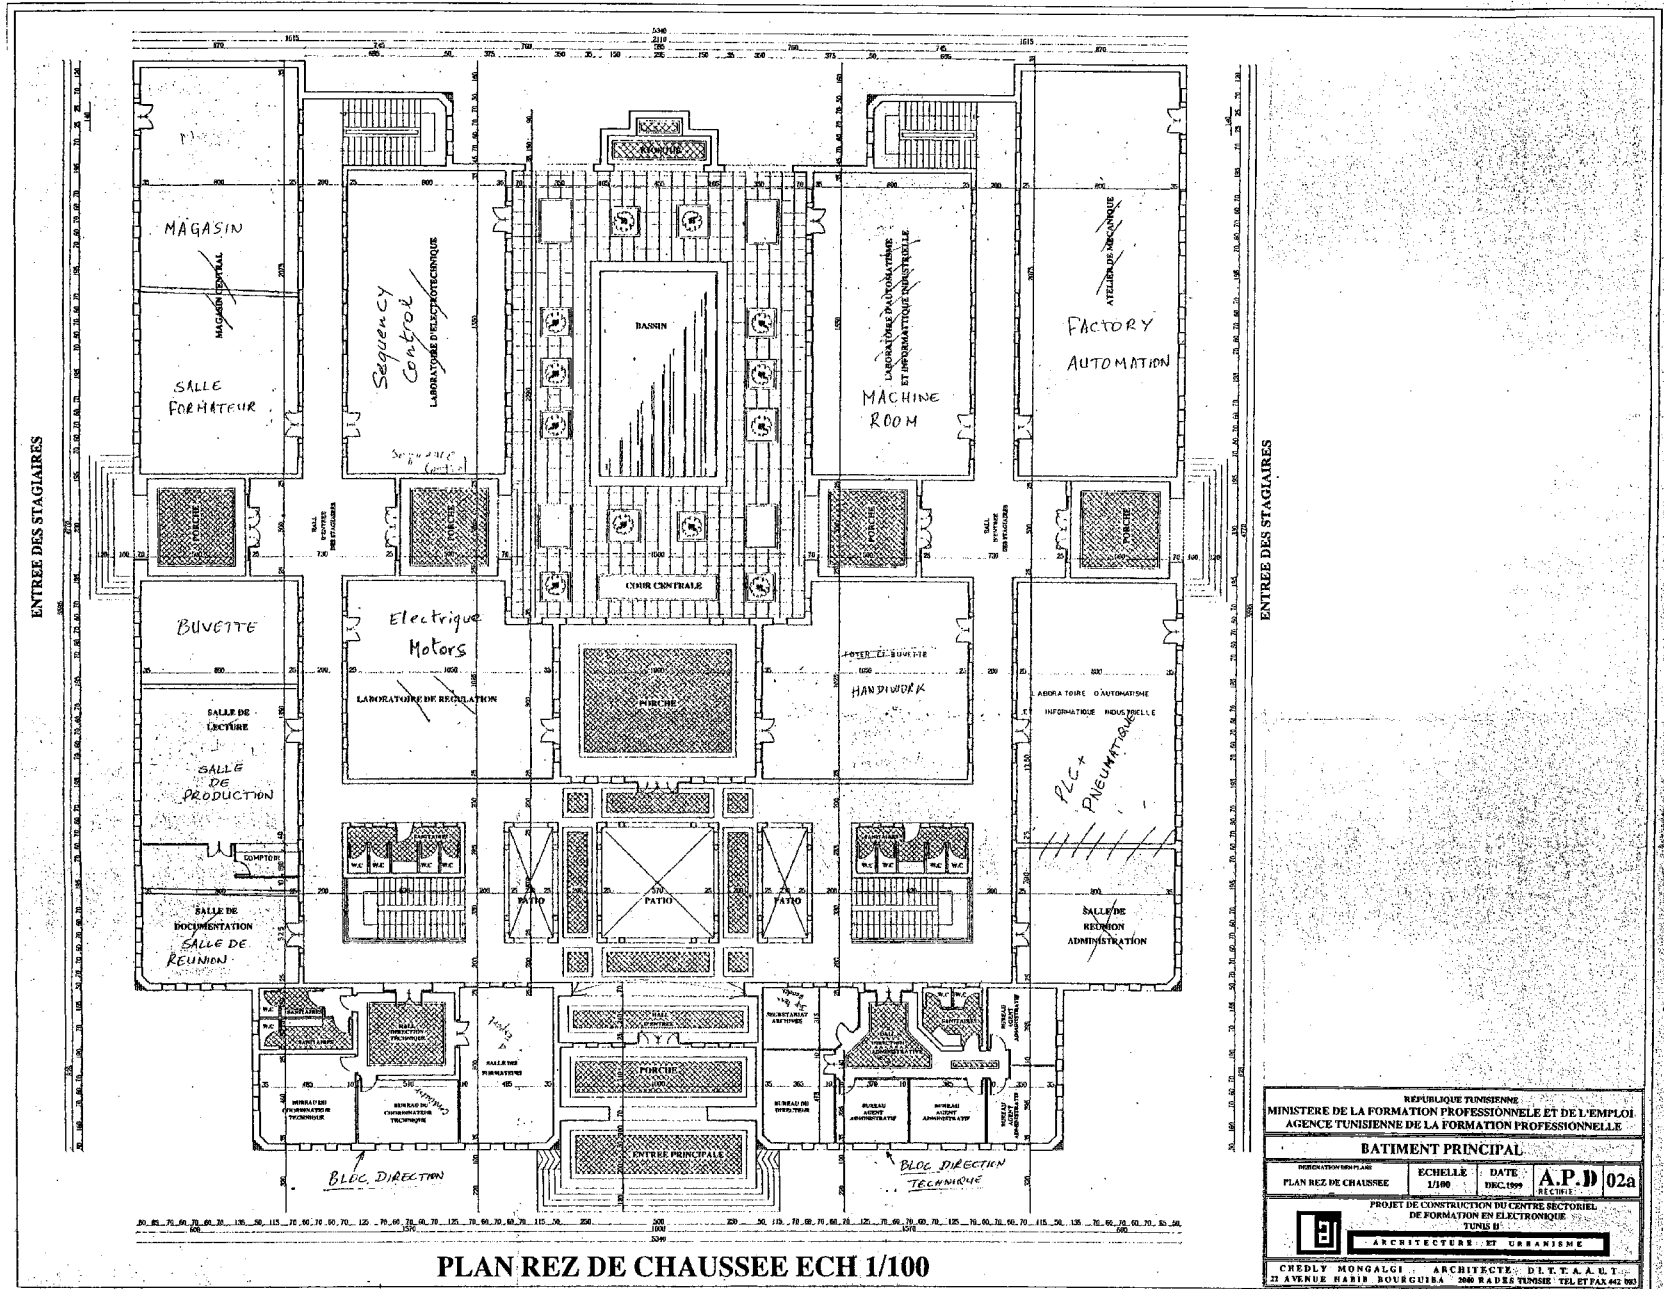

REPUBLIQUE TUNISIENNE
 MINISTERE DE LA FORMATION PROFESSIONNELLE ET DE L'EMPLOI
 AGENCE TUNISIENNE DE LA FORMATION PROFESSIONNELLE


BATIMENT PRINCIPAL

PROJETANT/EMPLAQUE	ECHELLE	DATE	A.P.D 02a RECIVIS
PLAN REZ DE CHAUSSEE	1/100	DIC 1999	

PROJET DE CONSTRUCTION DU CENTRE SECTORIEL DE FORMATION EN ELECTRONIQUE TUNIS II

ARCHITECTURE ET URBANISME

CHEDLY MONGALGI ARCHITECTE D.T.T.A.A.U.T.
 21 AVENUE HADJI BOUGUIBA - 2000 RADES TUNISIE - TEL ET FAX 462 860

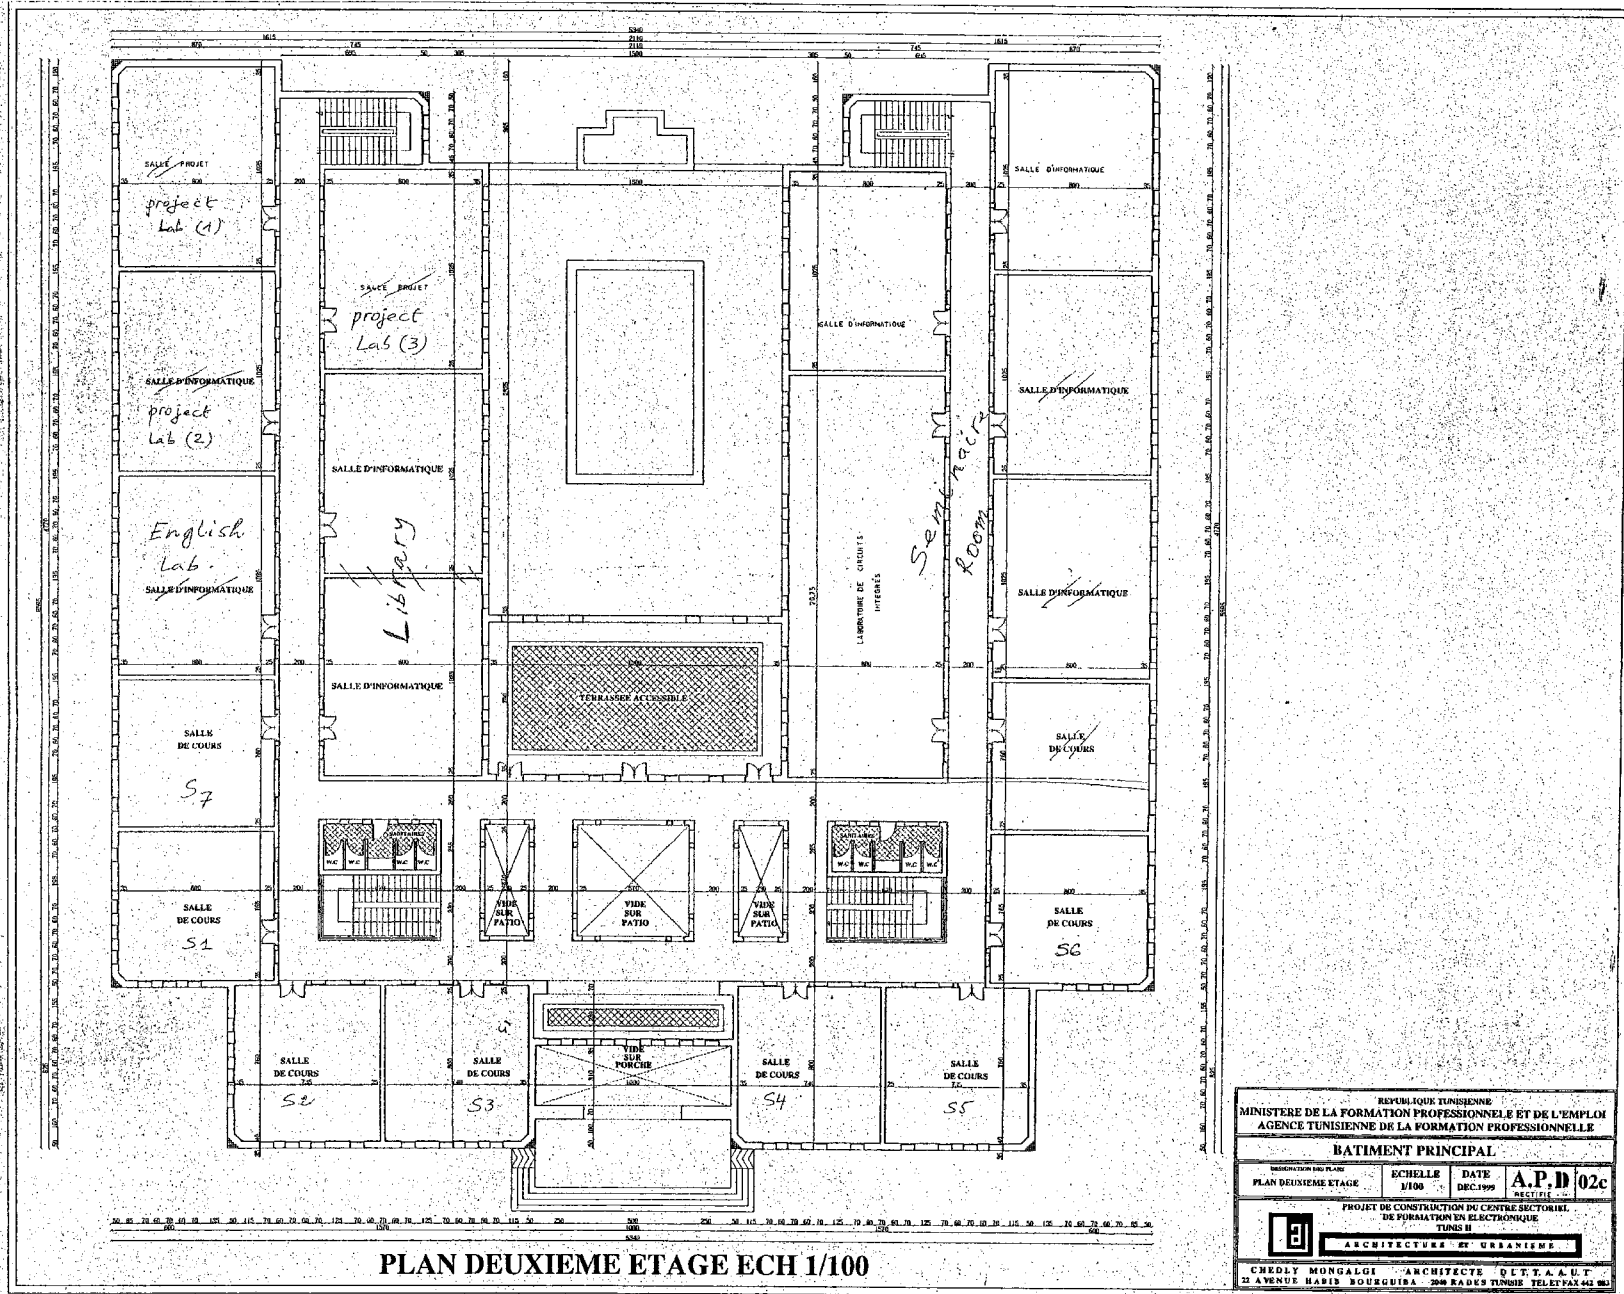

REPUBLIQUE TUNISIENNE			
MINISTERE DE LA FORMATION PROFESSIONNELLE ET DE L'EMPLOI			
AGENCE TUNISIENNE DE LA FORMATION PROFESSIONNELLE			
BATIMENT PRINCIPAL			
DESCRIPTION DU PLAN	ECHELLE	DATE	A.P.D 02c
PLAN DEUXIEME ETAGE	1/100	DEC 1999	RECTEUR
PROJET DE CONSTRUCTION DU CENTRE SECTORIEL DE FORMATION EN ELECTRONIQUE TUNIS II			
ARCHITECTURES ET URBANISME			
CHEDLY MONGALGI ARCHITECTE D.E.T.A.U.T			
12 AVENUE HADIS BOUEGUIDA 2000 RADIS TUNISIE TELEFAX 442 841			