





資料 9 .

社会条件調査地域

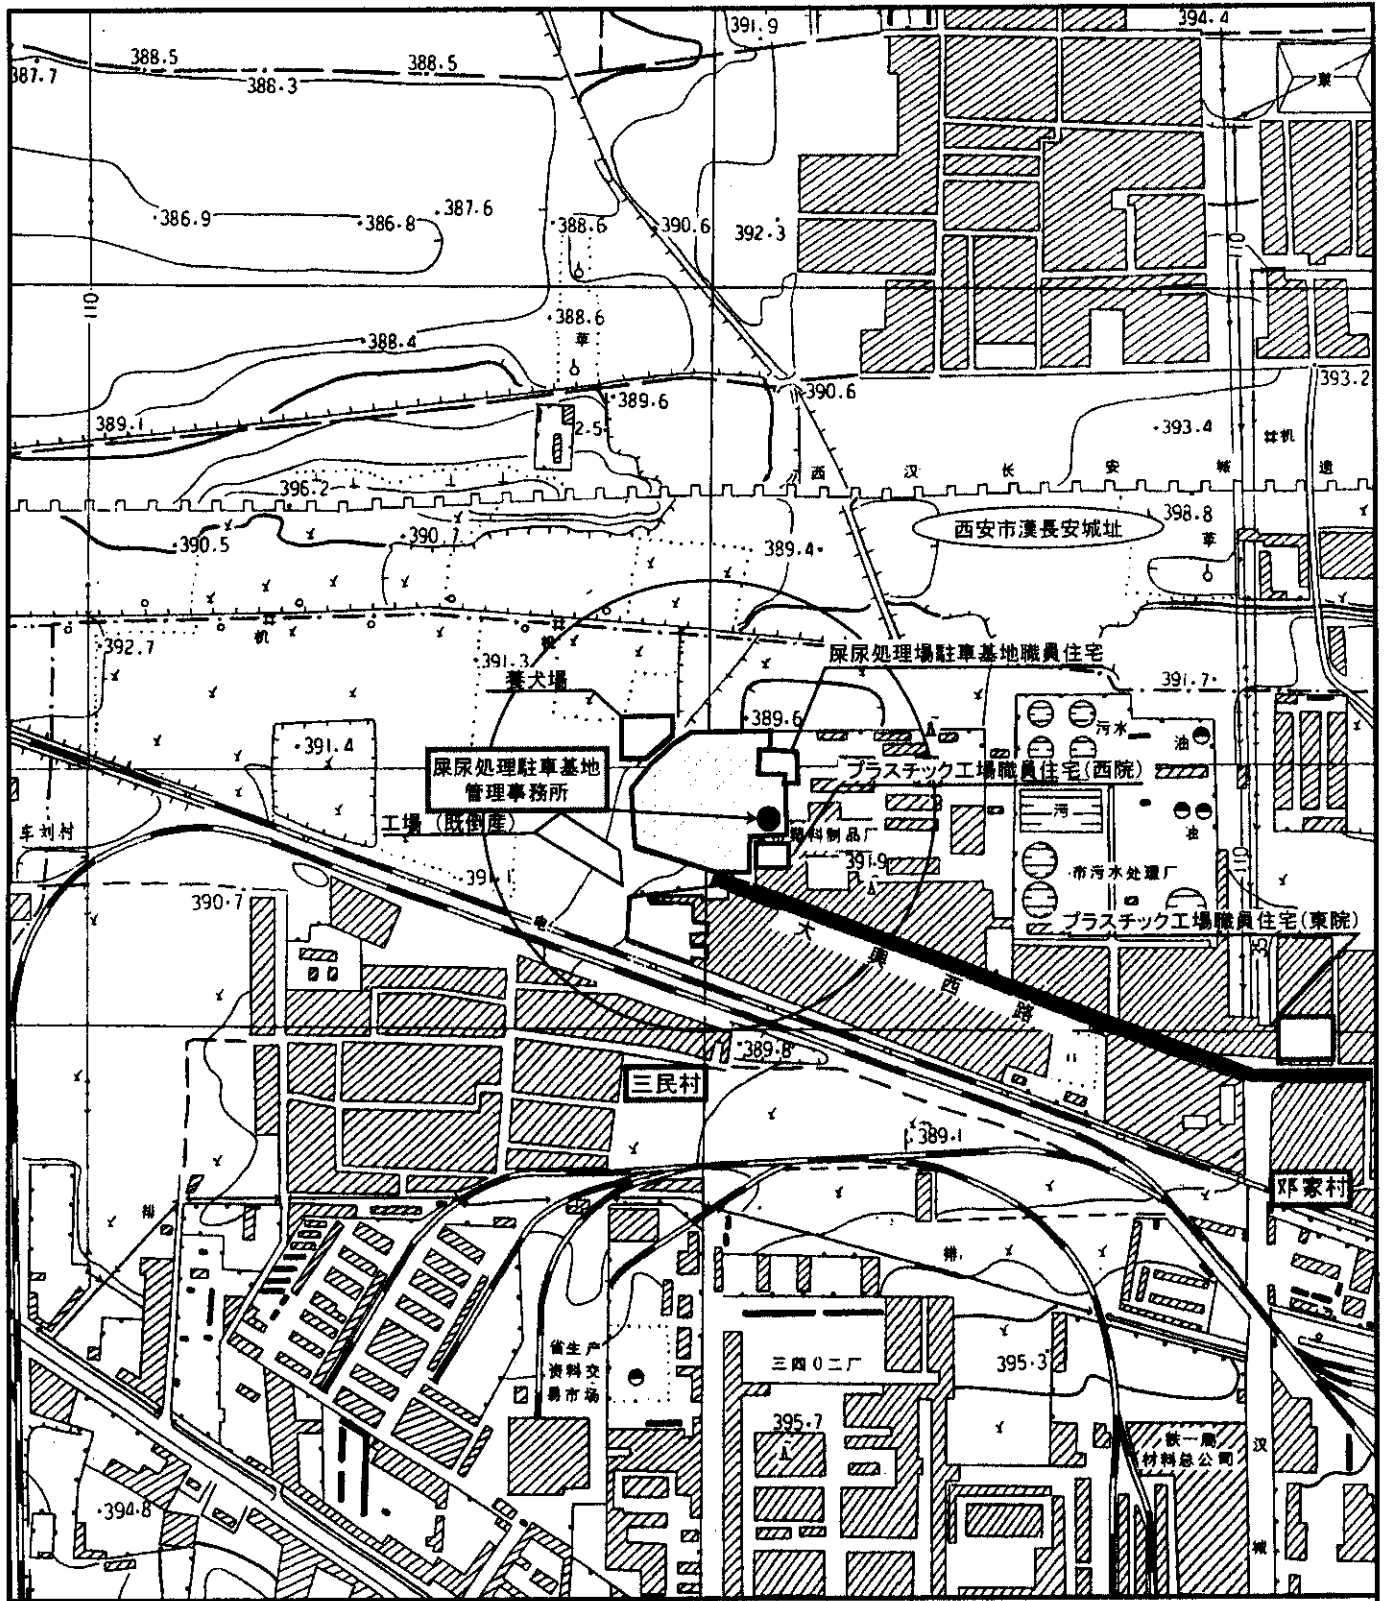

凡例


-  : 中継輸送基地建設予定地
-  : 建設予定地から300mの範囲
-  : アクセス道路 (大興西路)



Scale 1:10,000

0 100 200 400m

三民村中継輸送基地
建設予定地周辺

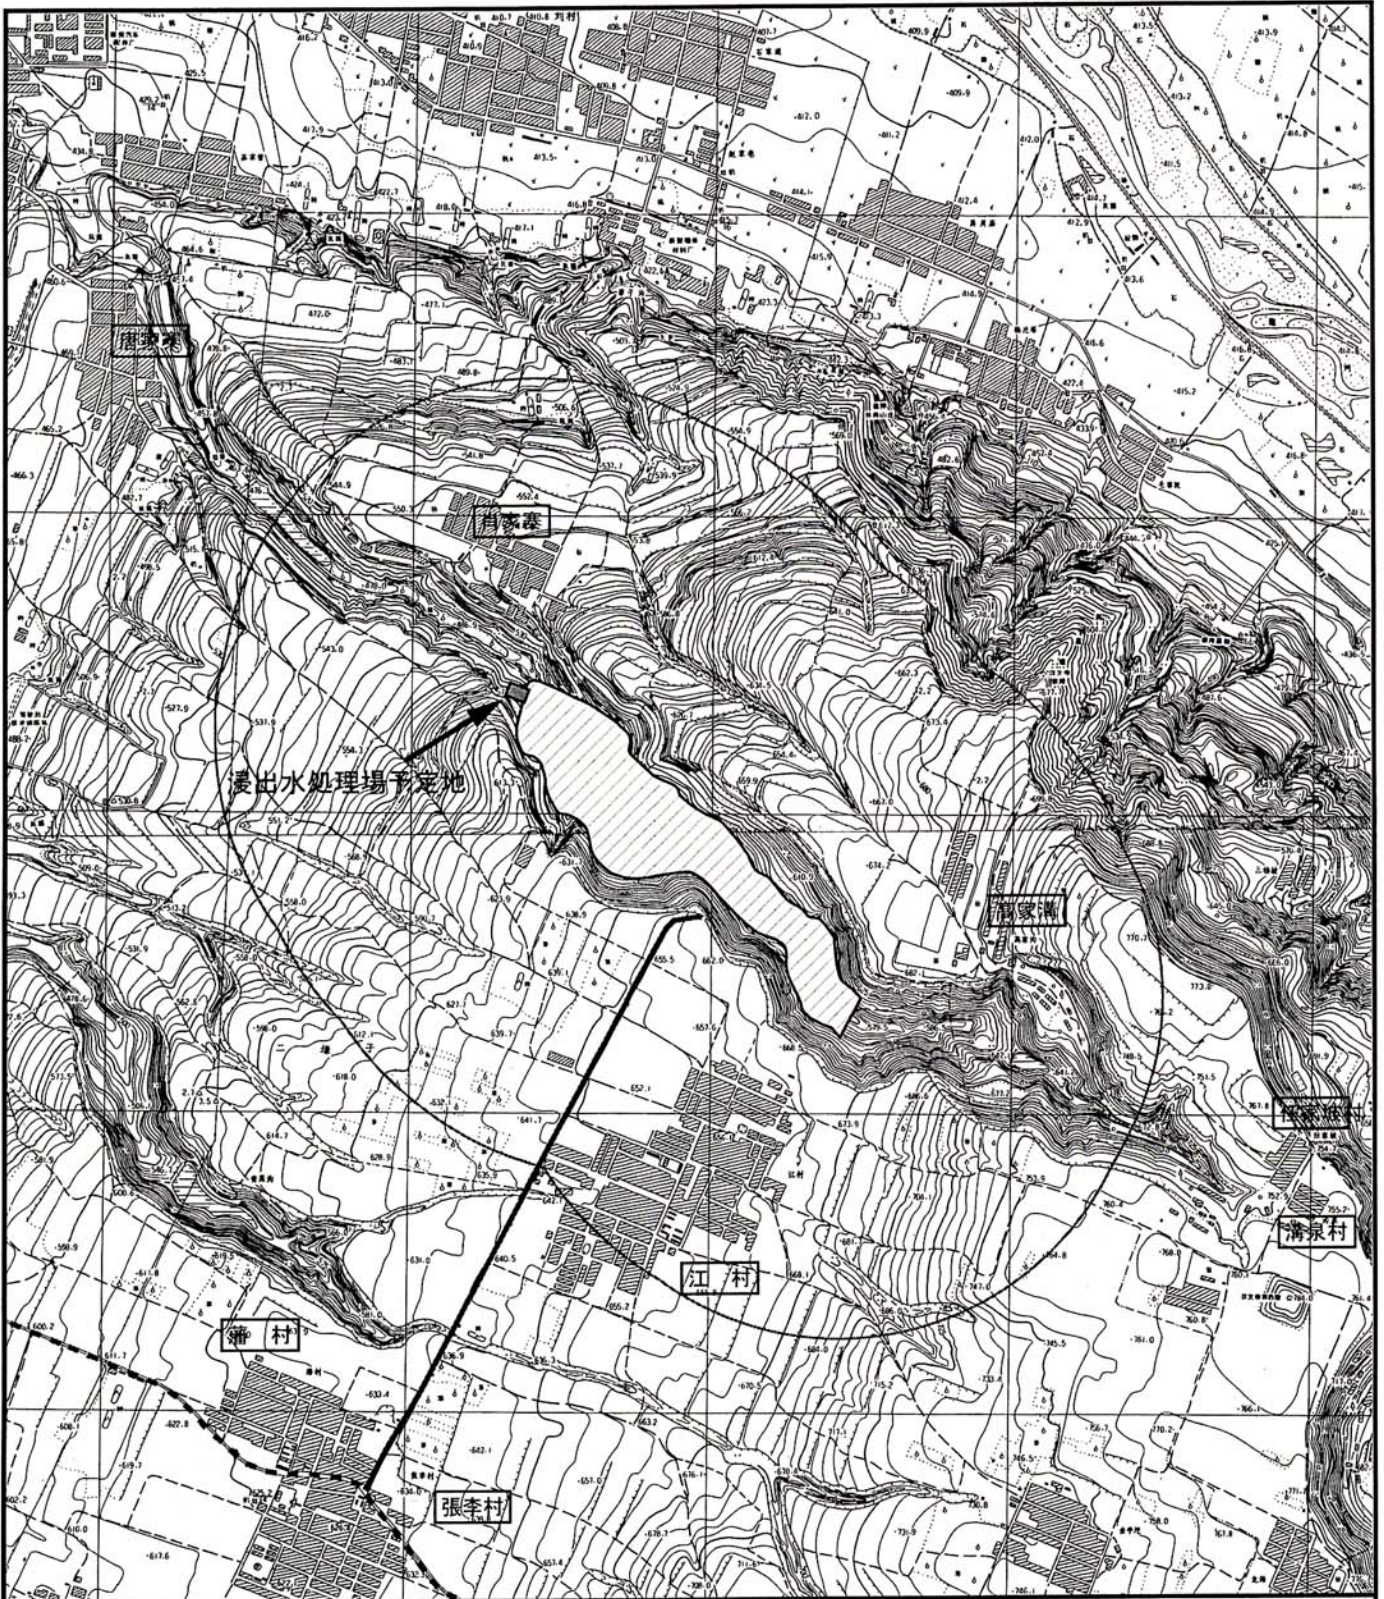

凡例



江村溝最終処分場

— アクセス道路

- - - 狹葉公路



Scale 1:25,000

0 250 500 1,000m




最終処分場外周から500mの範囲


江村溝最終処分場周辺

資料 10 .


中繼輸送基地配置案

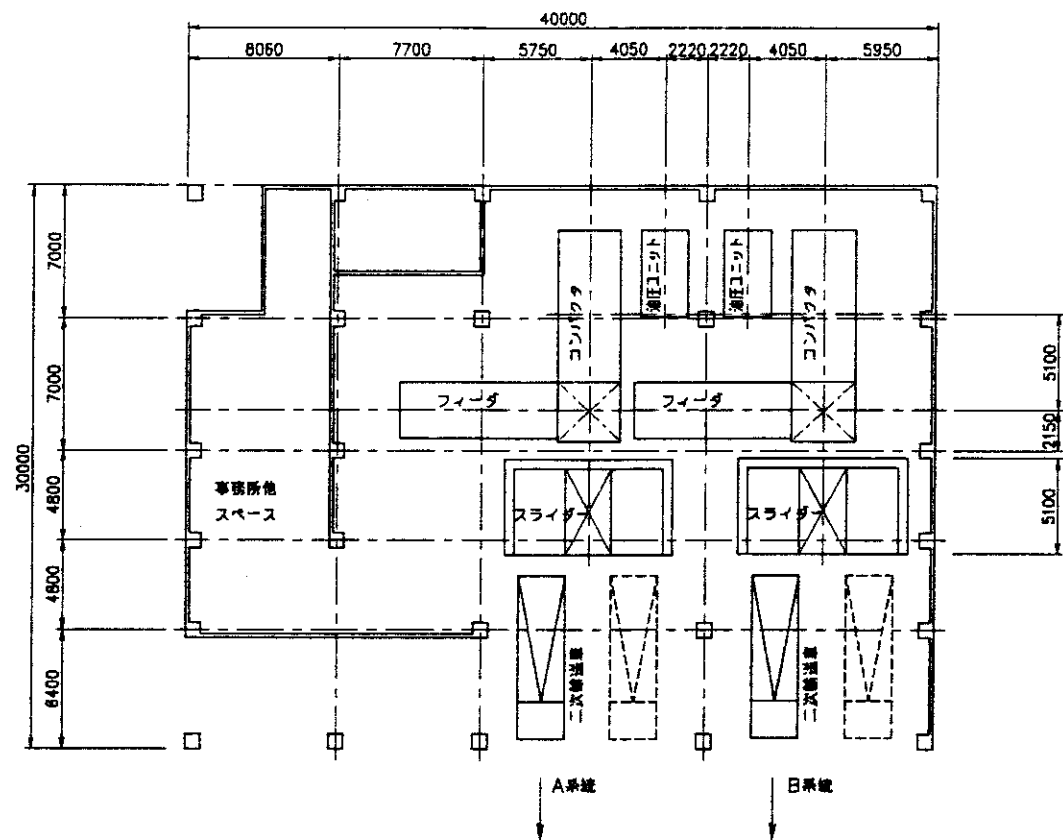

1F 計画平面図 S=1:400

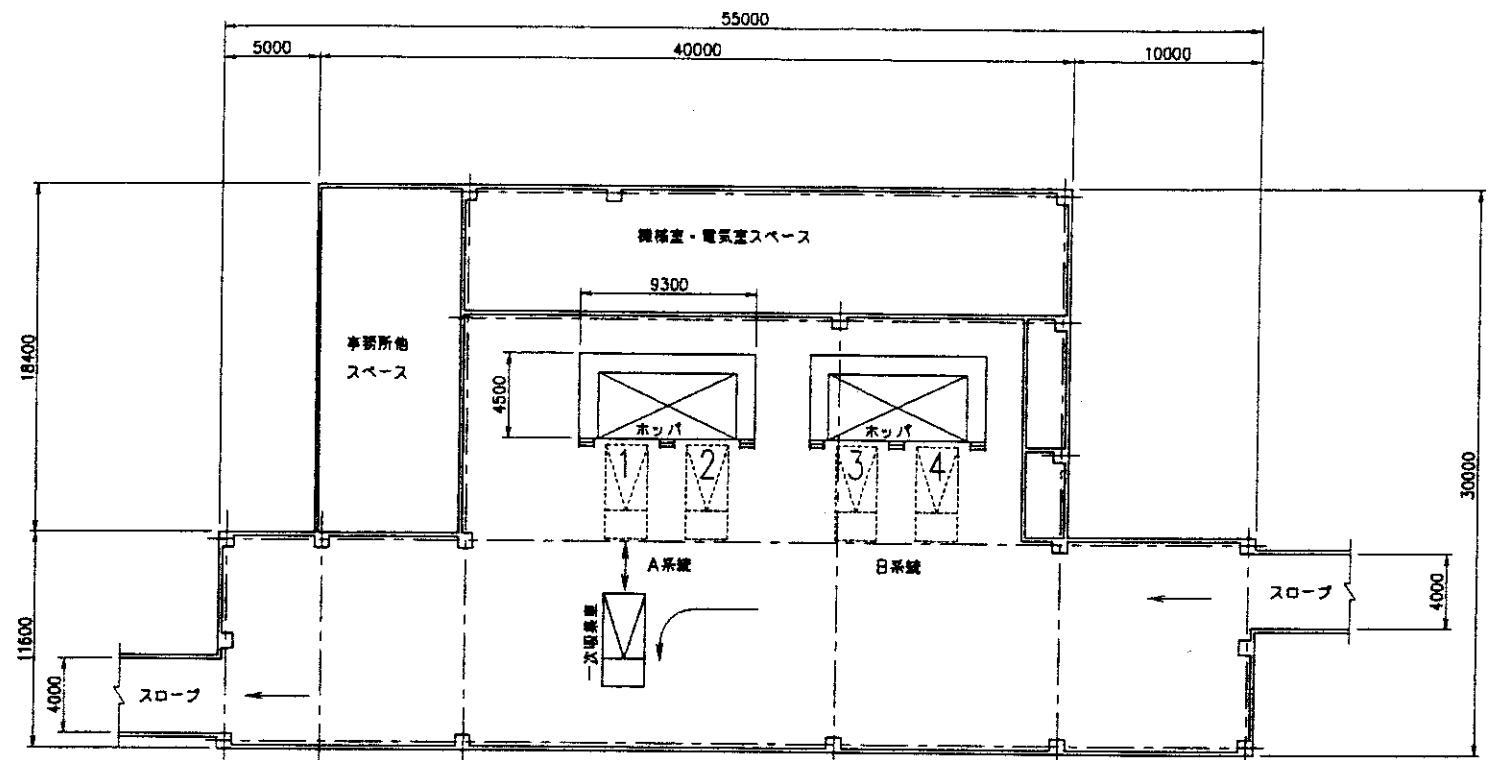


2F 計画平面図 S=1:400

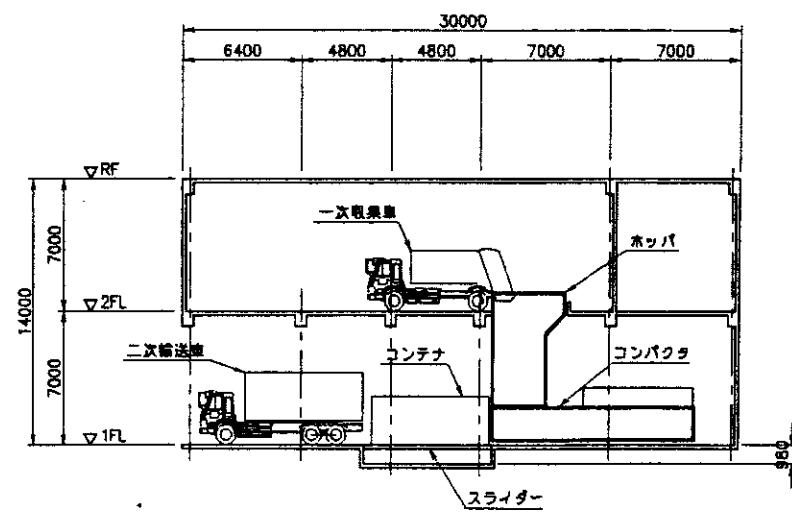


断面図 S=1:400

※ 本図の柱スパンは参考であり、詳細については中国側にて、中国諸基準に従って決定されるものである。

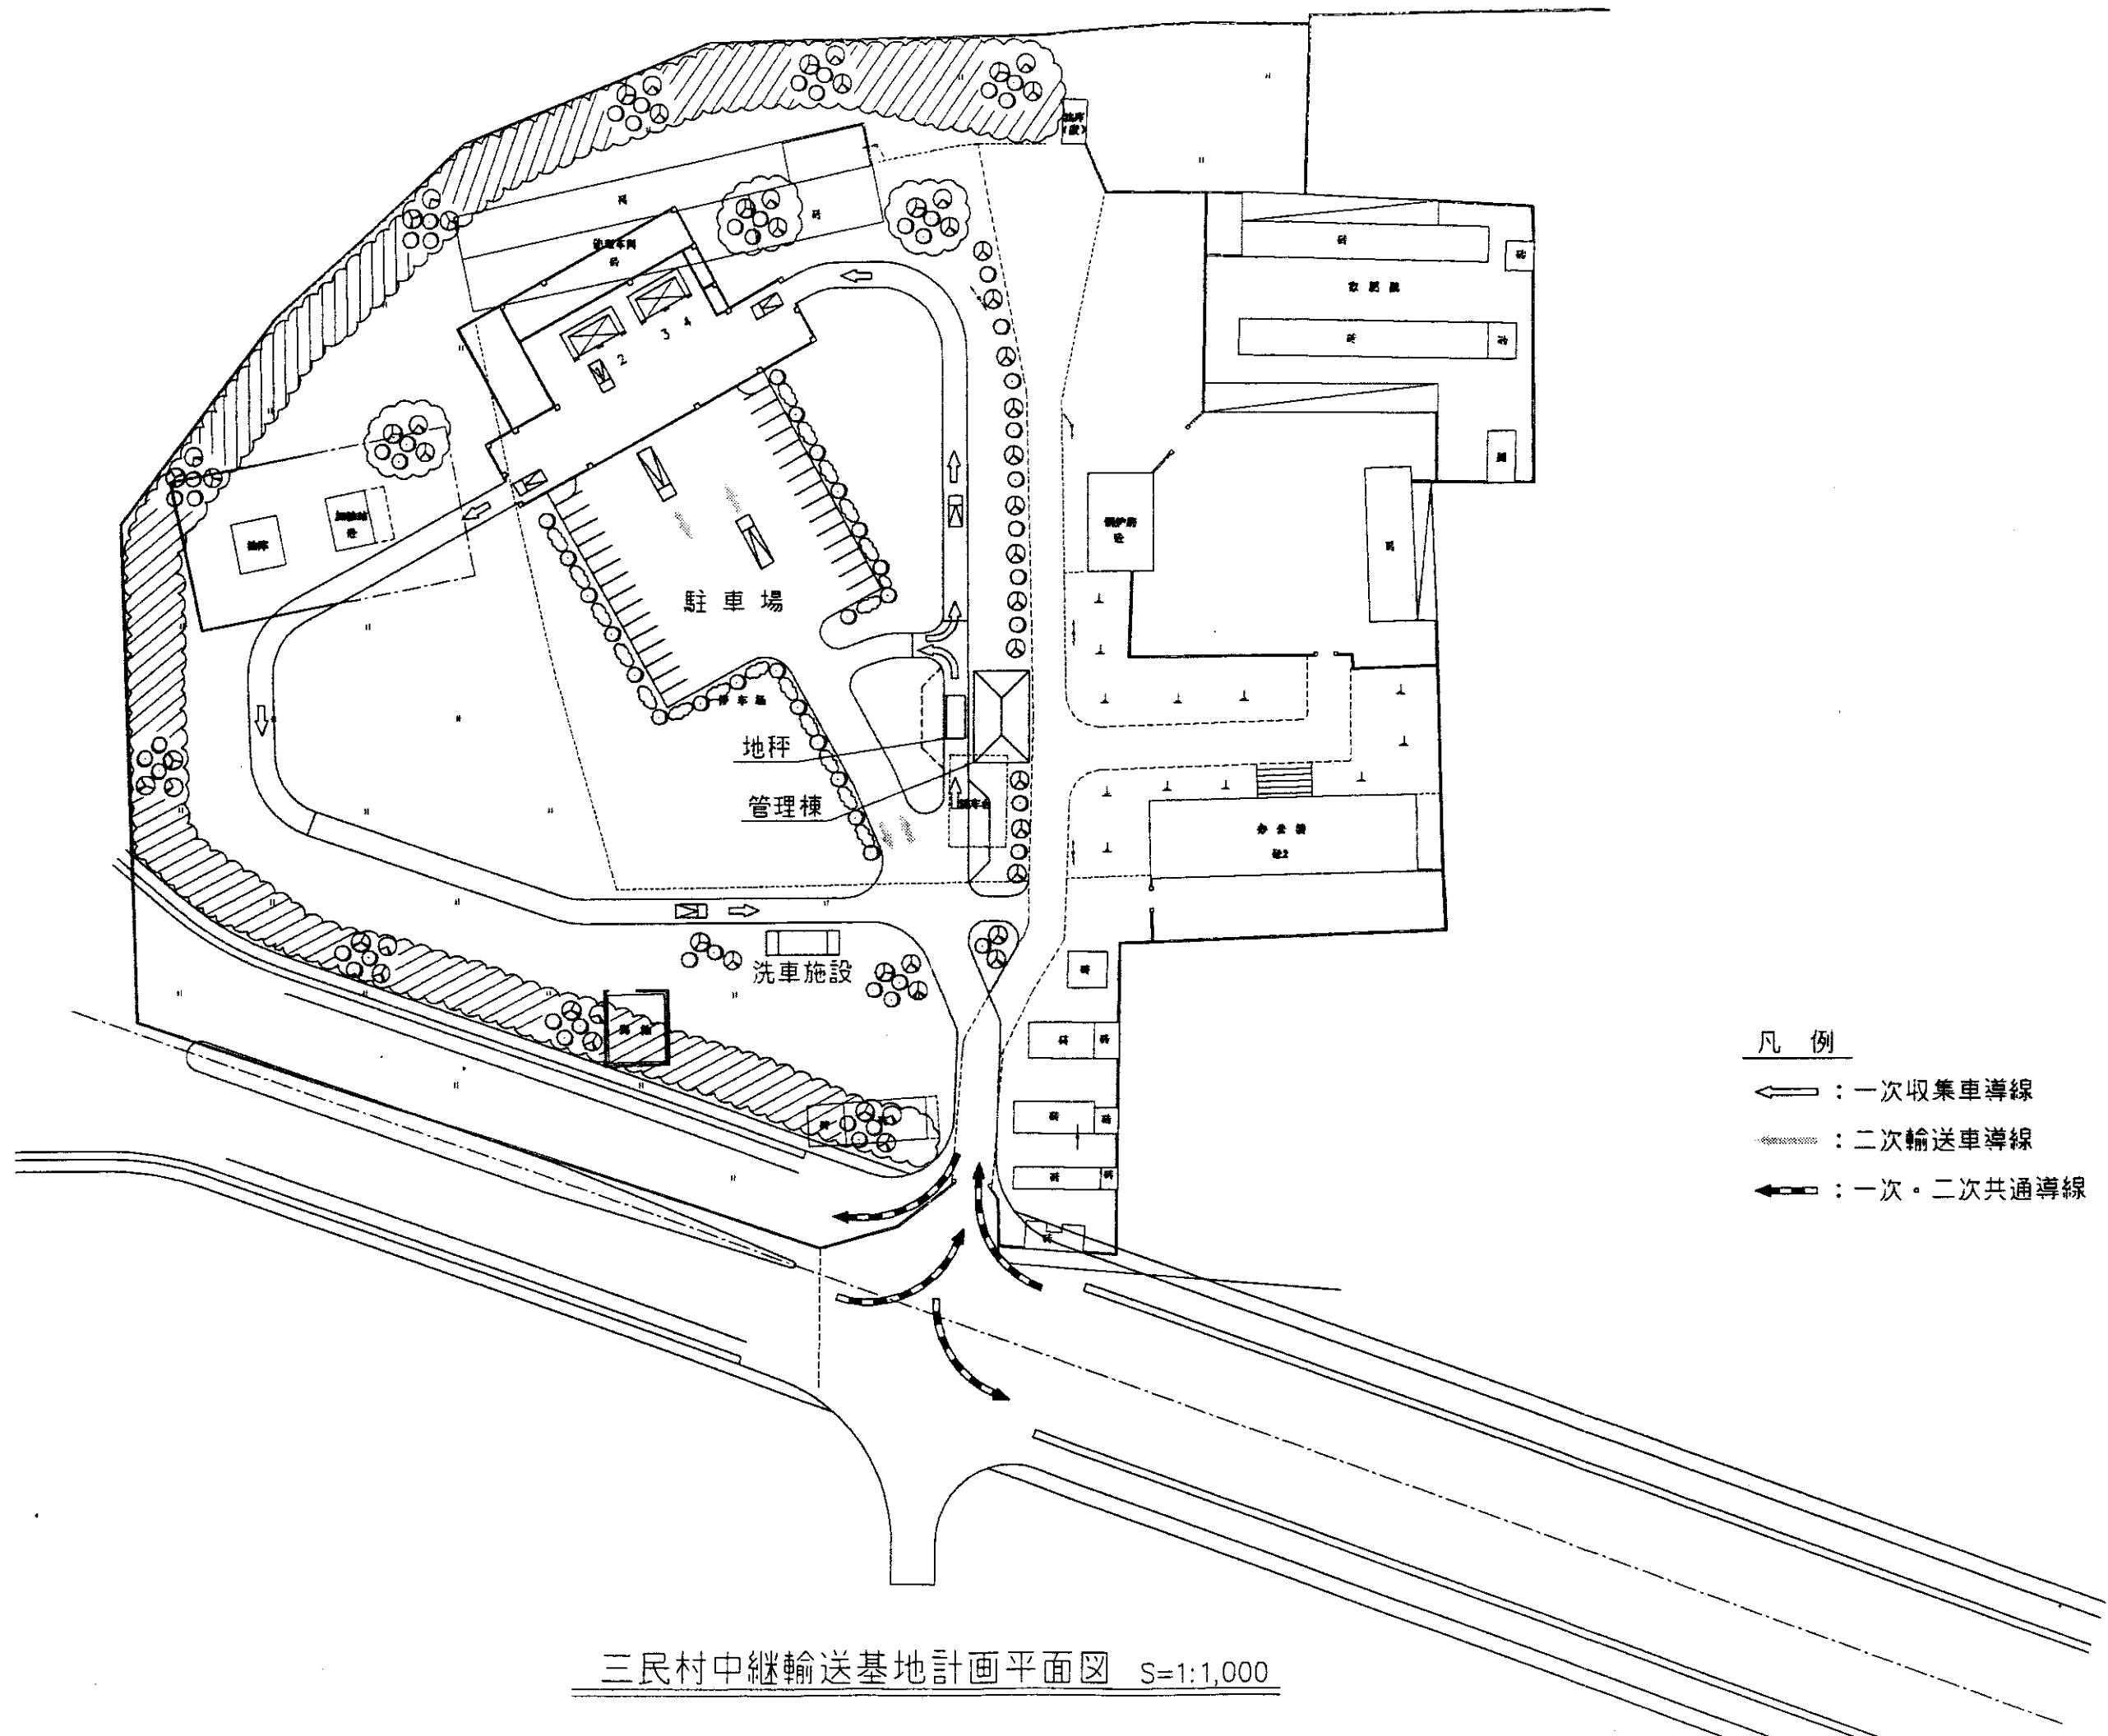


三民村中繼輸送基地計畫平面圖 S=1:1,000

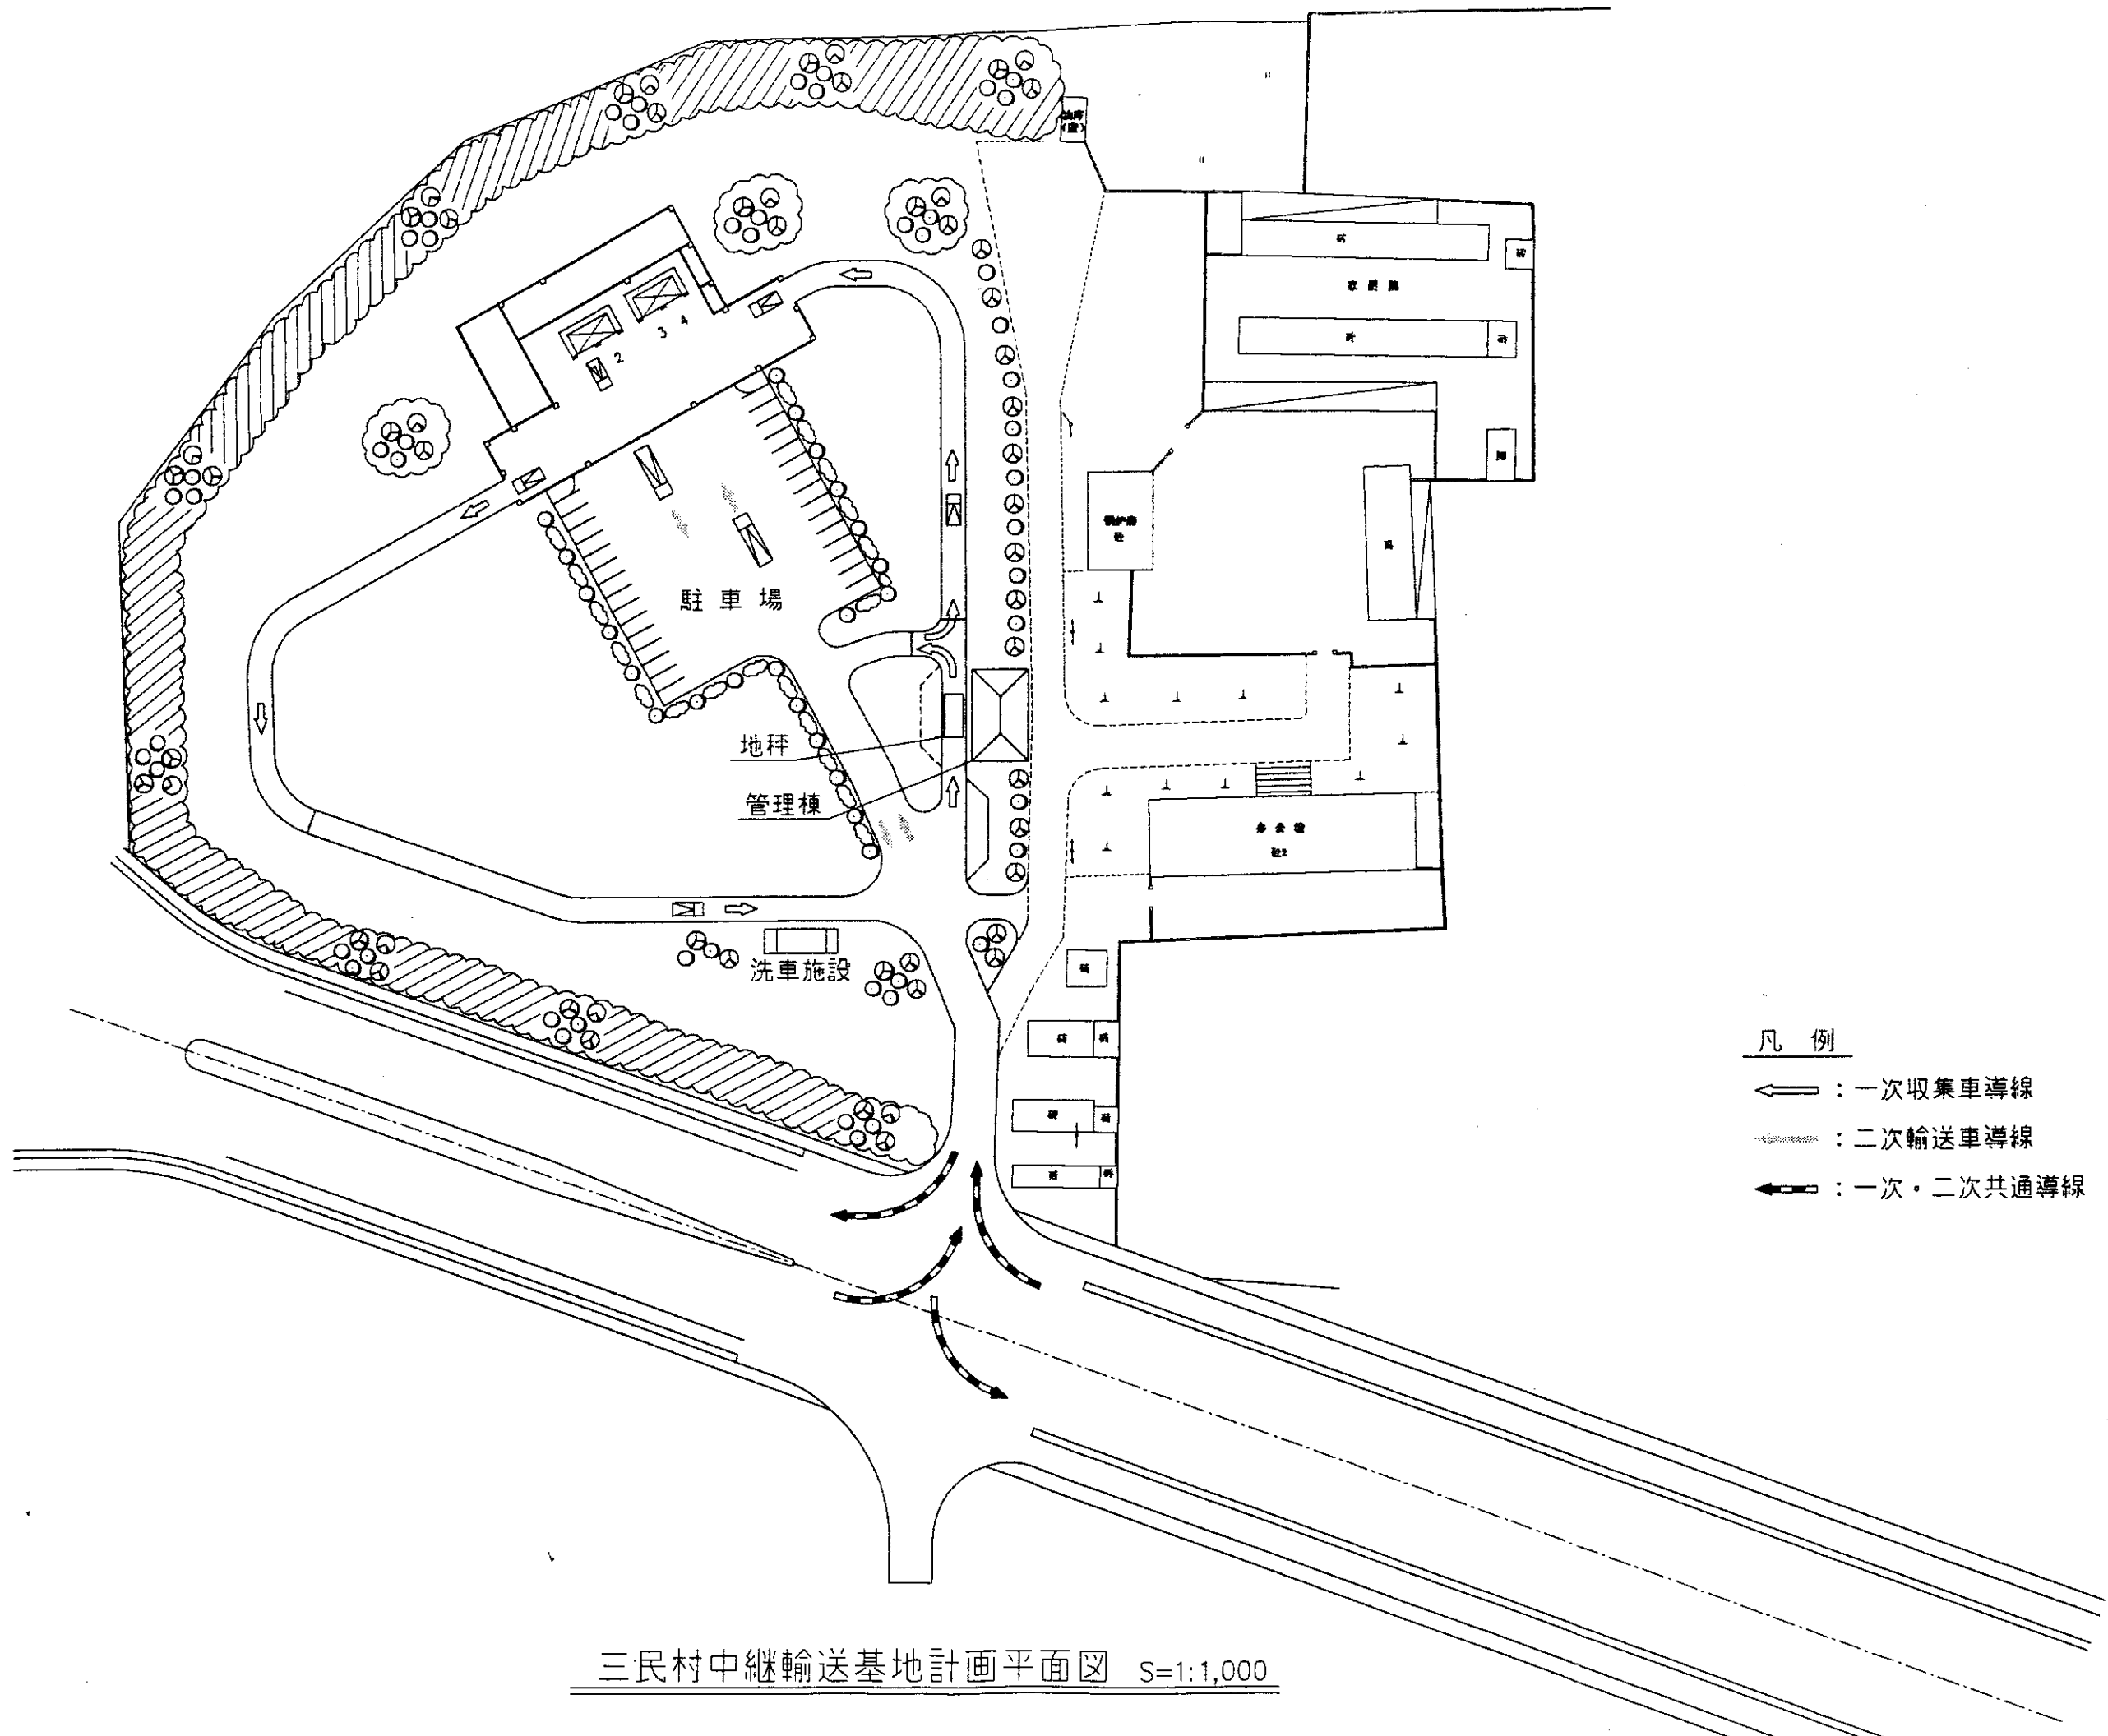

凡例


- ← : 一次収集車導線
- - - : 二次輸送車導線
- ⇌ : 一次・二次共通導線

三民村中継輸送基地計画平面図 S=1:1,000

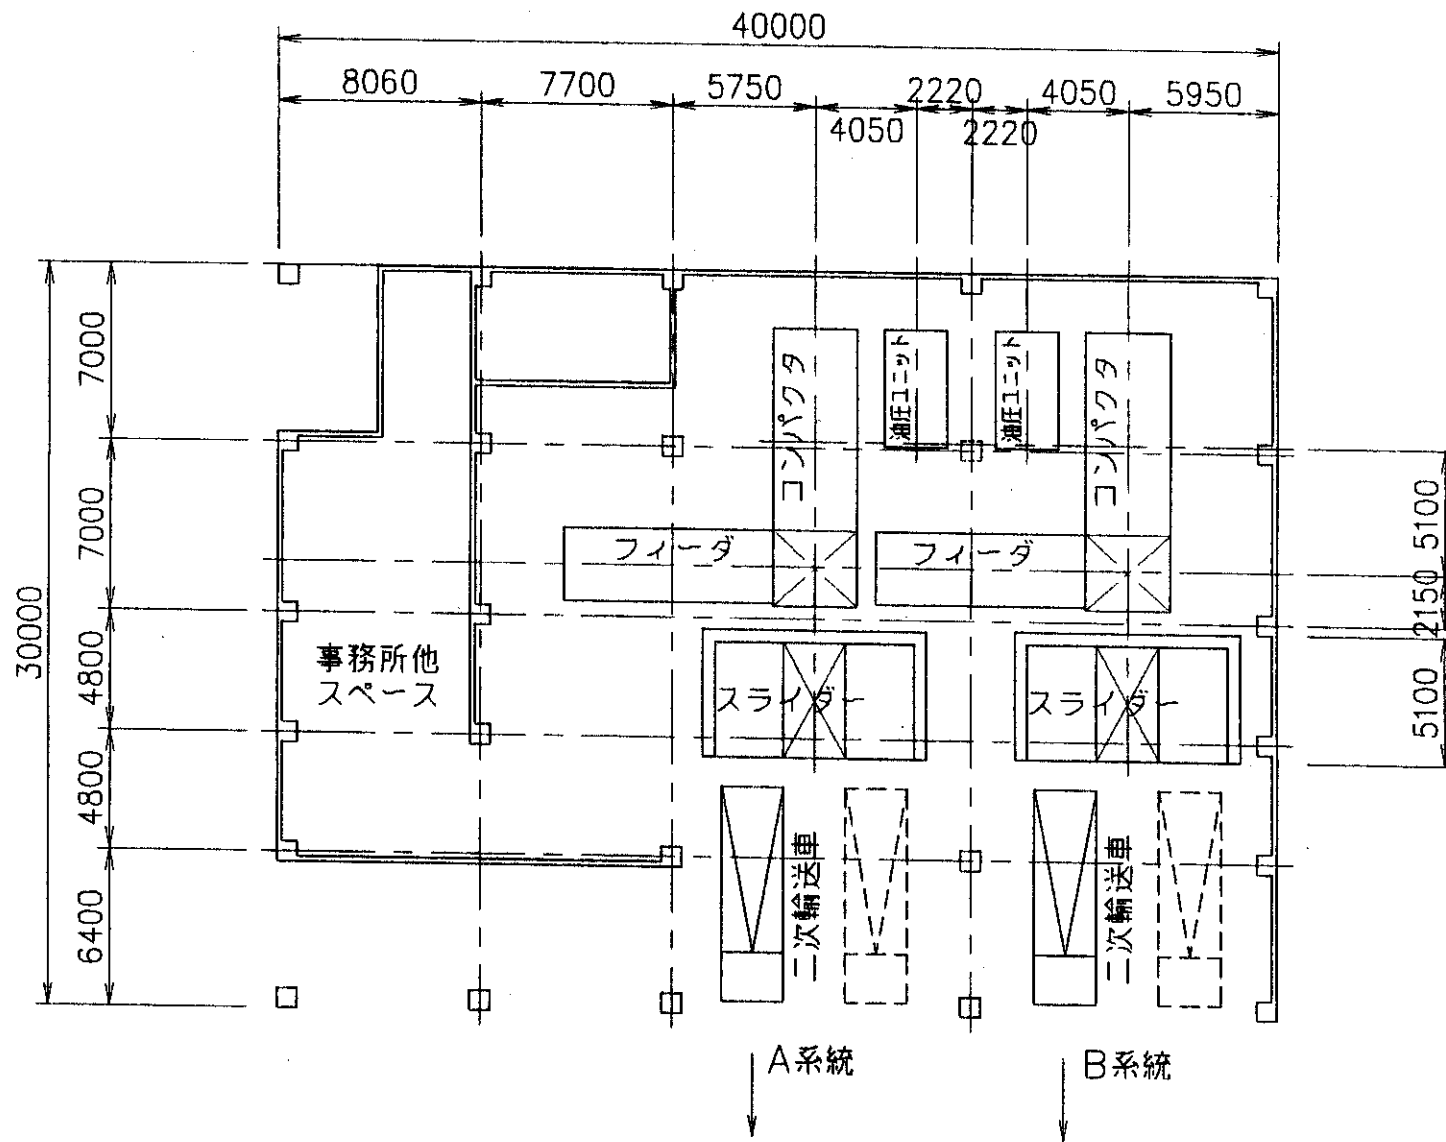


1F計画平面図 S=1:300

※ 本図の柱スパンは参考であり、詳細については中国側にて、中国諸基準に従って決定されるものである。

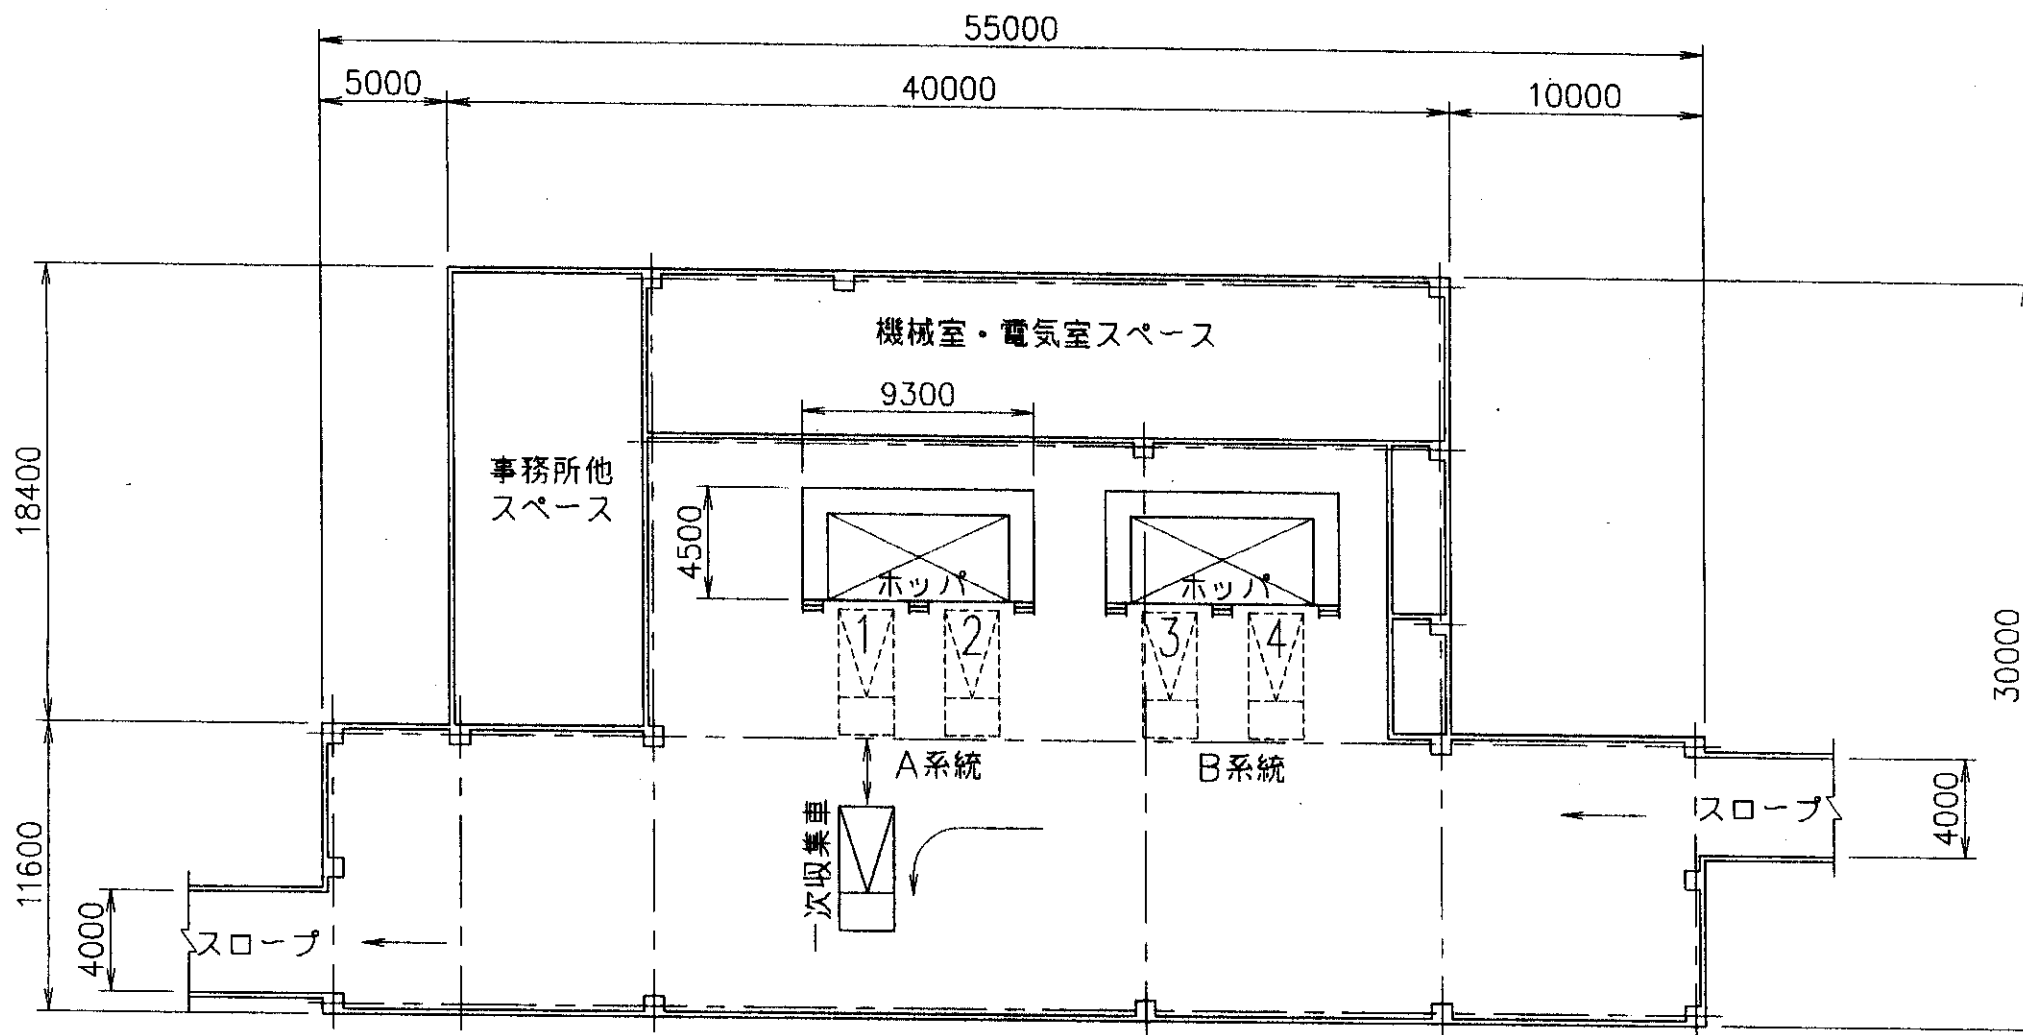

2F計画平面図 S=1:300

※ 本図の柱スパンは参考であり、詳細については中国側にて、中国諸基準に従って決定されるものである。


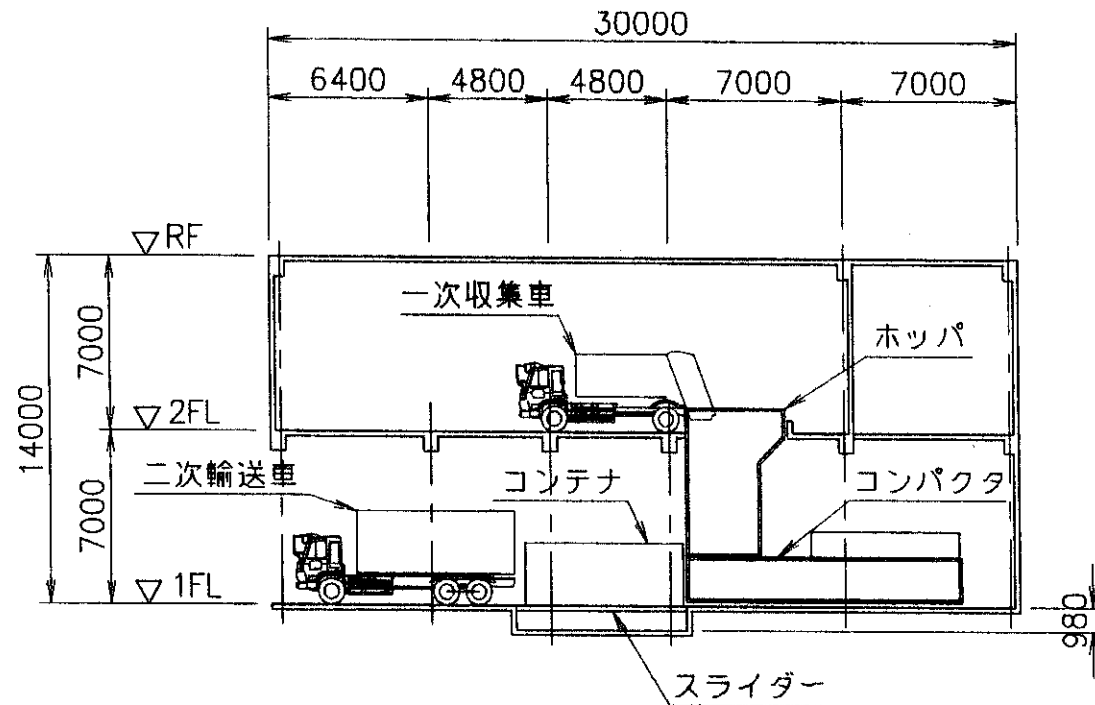



断面図 S=1:300

※ 本図の柱スパンは参考であり、詳細については中国側にて、中国諸基準に従って決定されるものである。


資料 1 1 .

機材標準図

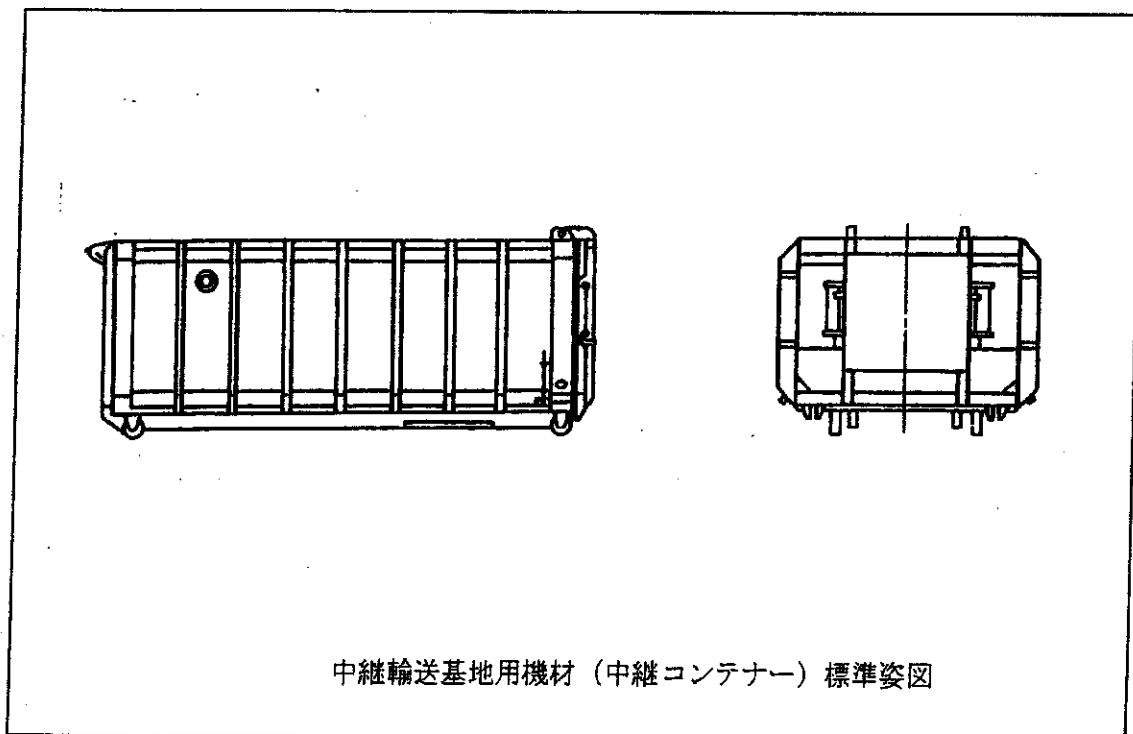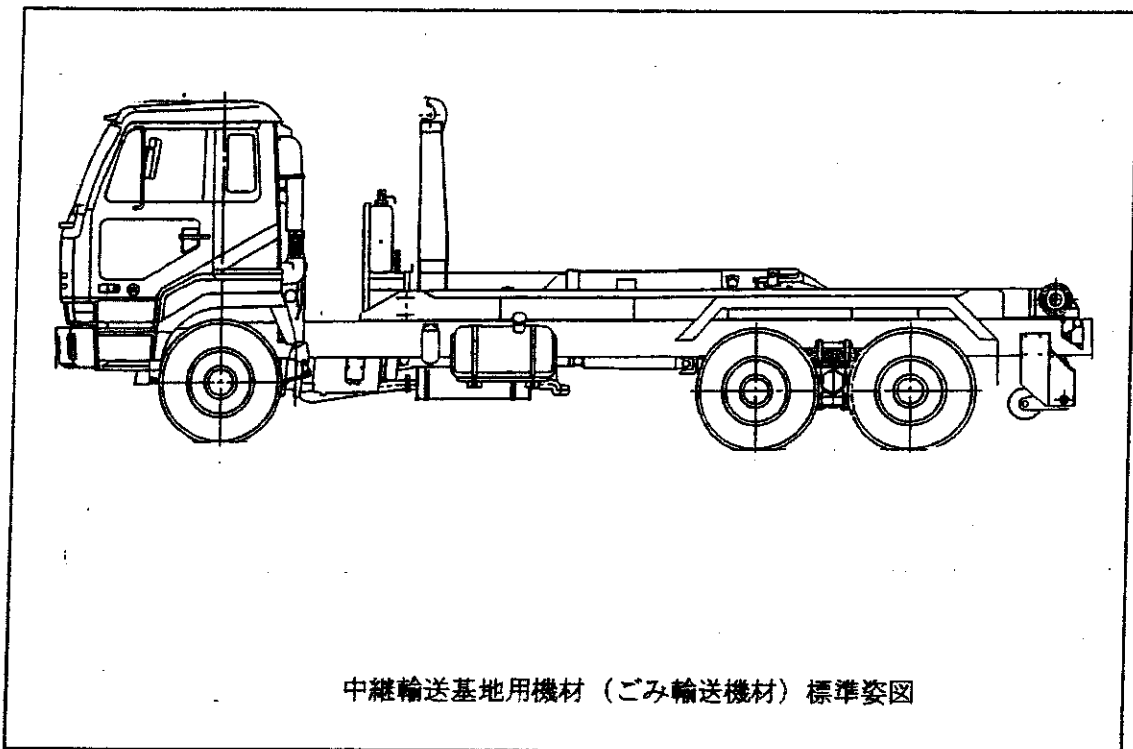


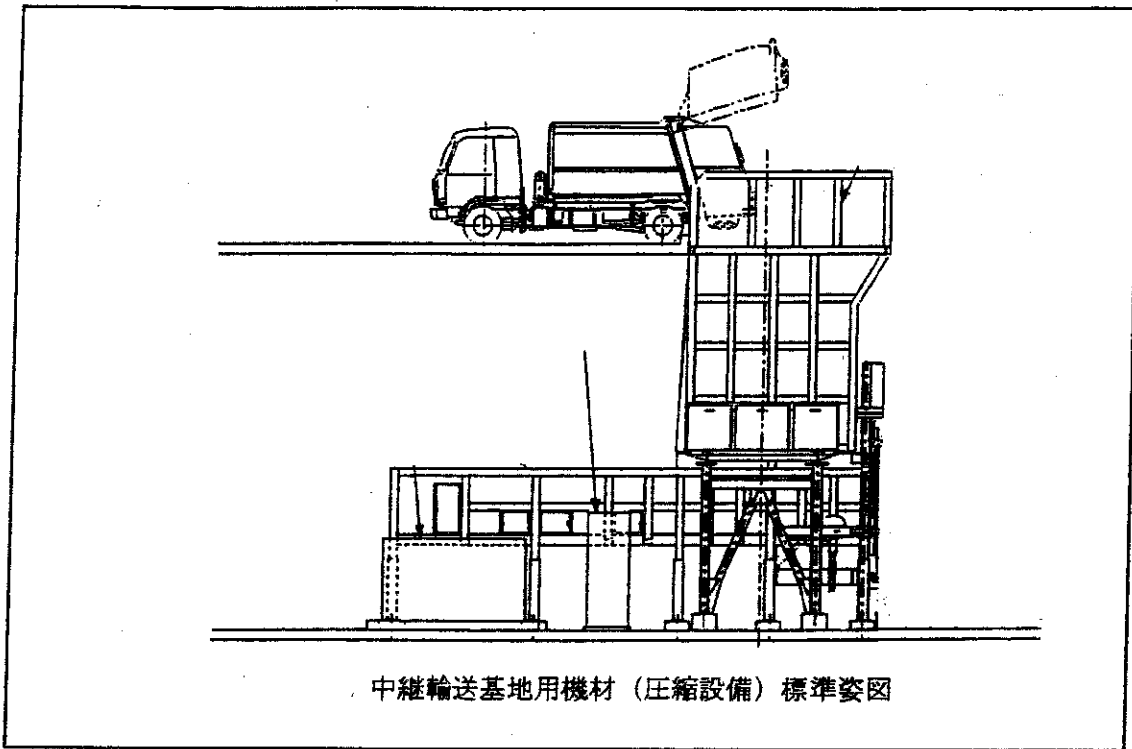


中継輸送基地用機材（圧縮設備）標準姿図

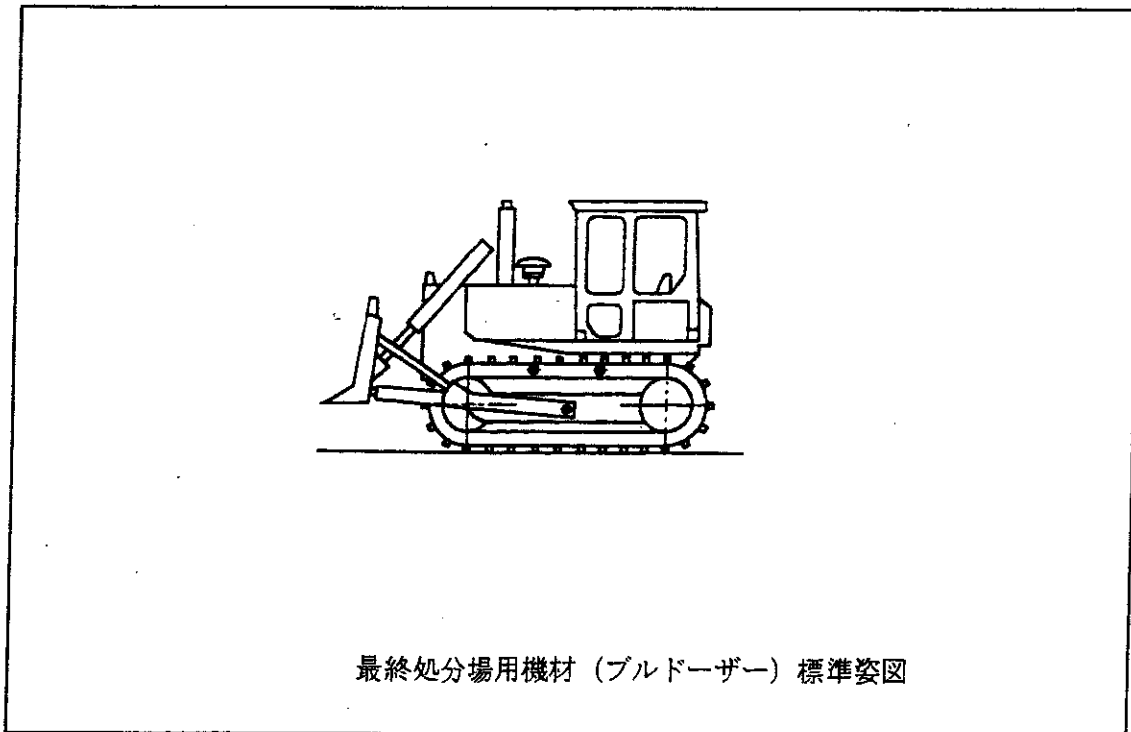


最終処分場用機材（ブルドーザー）標準姿図

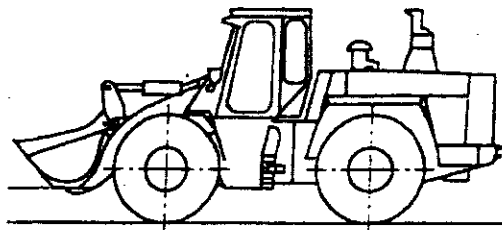


最終処分場用機材（ホイールローダー）標準姿図

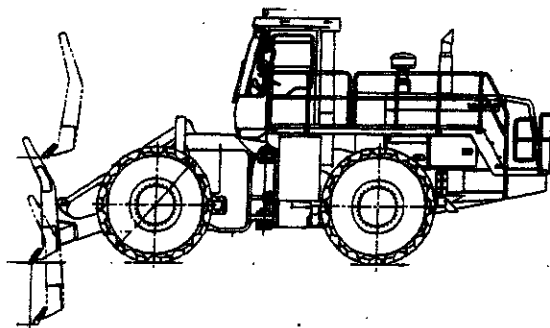


最終処分場用機材（ごみ埋立用コンパクター）標準姿図

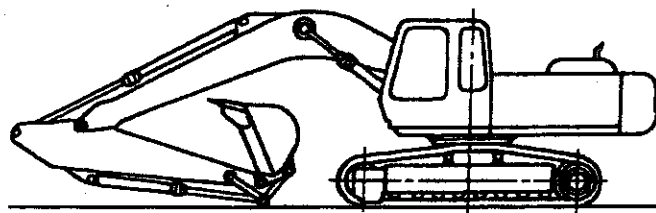


最終処分場用機材（パワーショベル）標準姿図

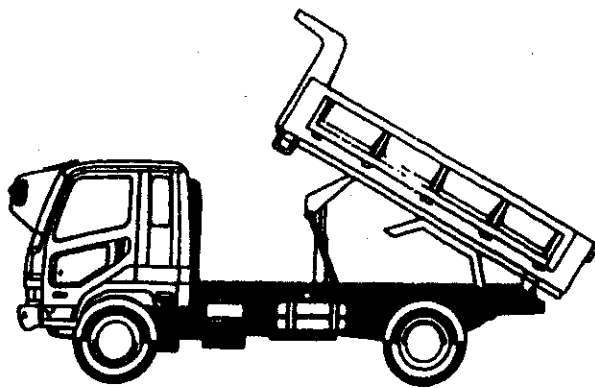

最終処分場用機材（ダンプカー）標準姿図

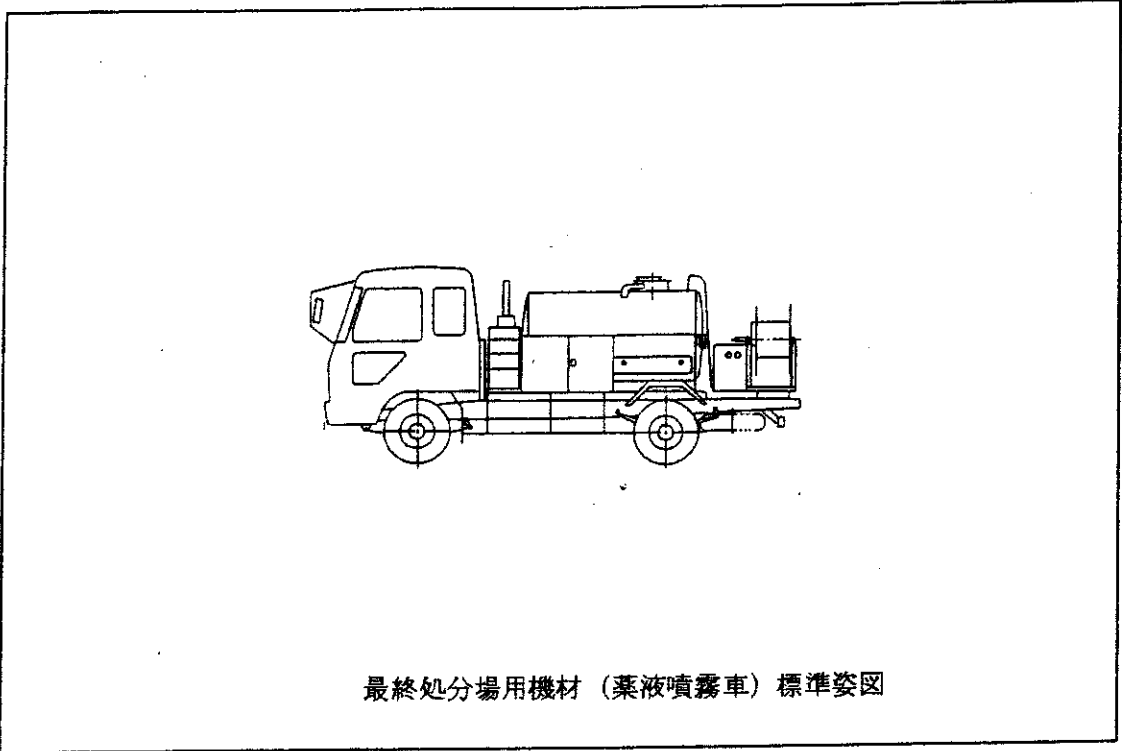

最終処分場用機材（薬液噴霧車）標準姿図

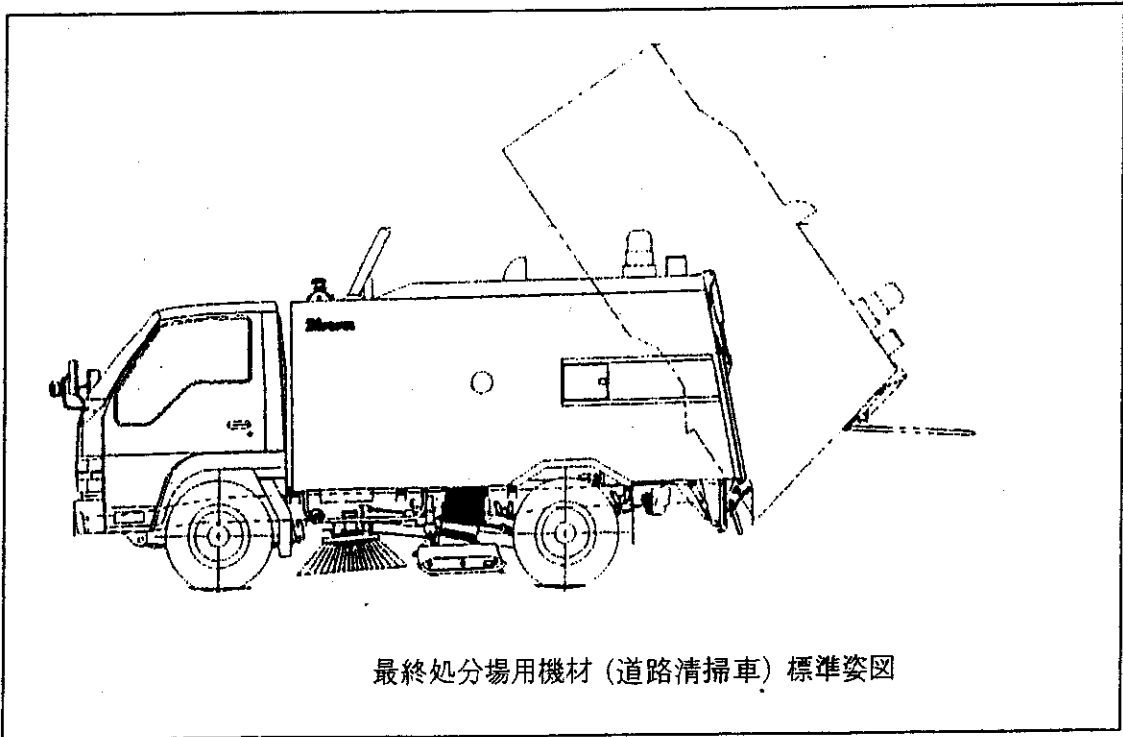

最終処分場用機材（道路清掃車）標準姿図