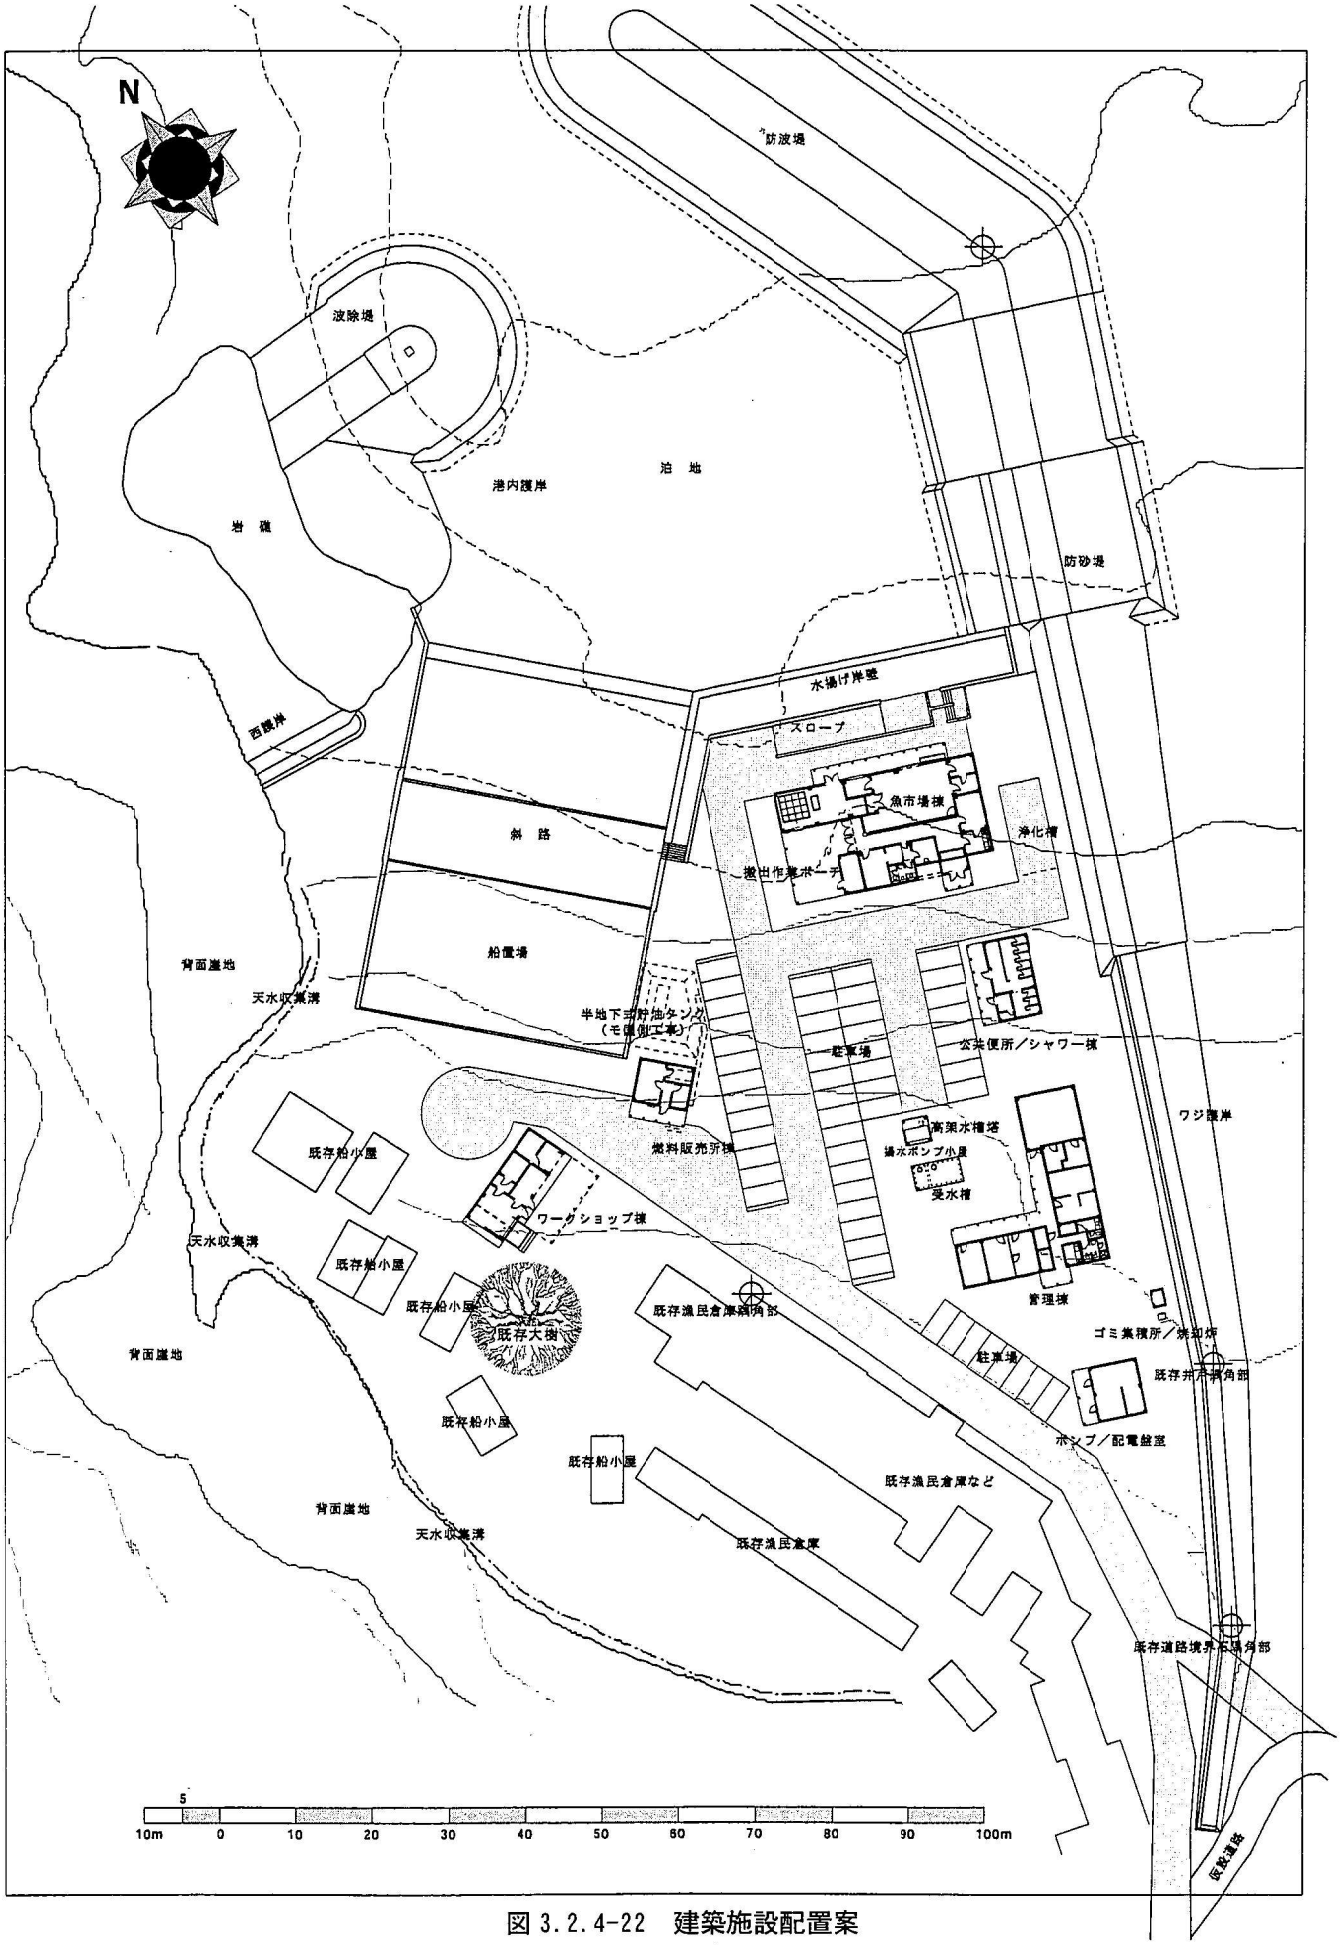

図 3.2.4-22　建築施設配置案

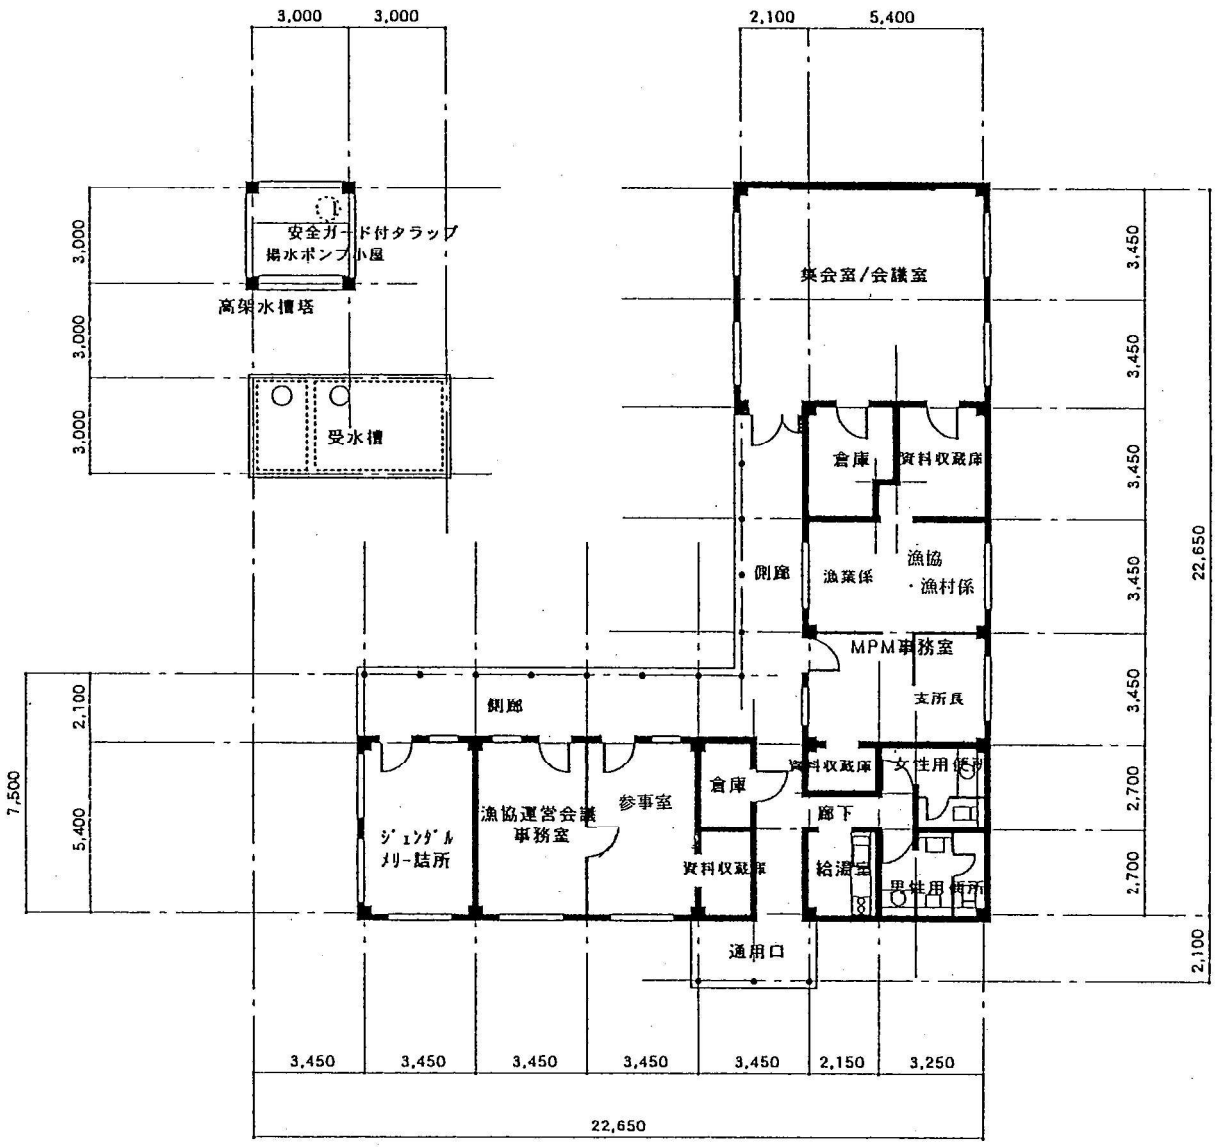

図 3.2.4-23　管理棟平面図