

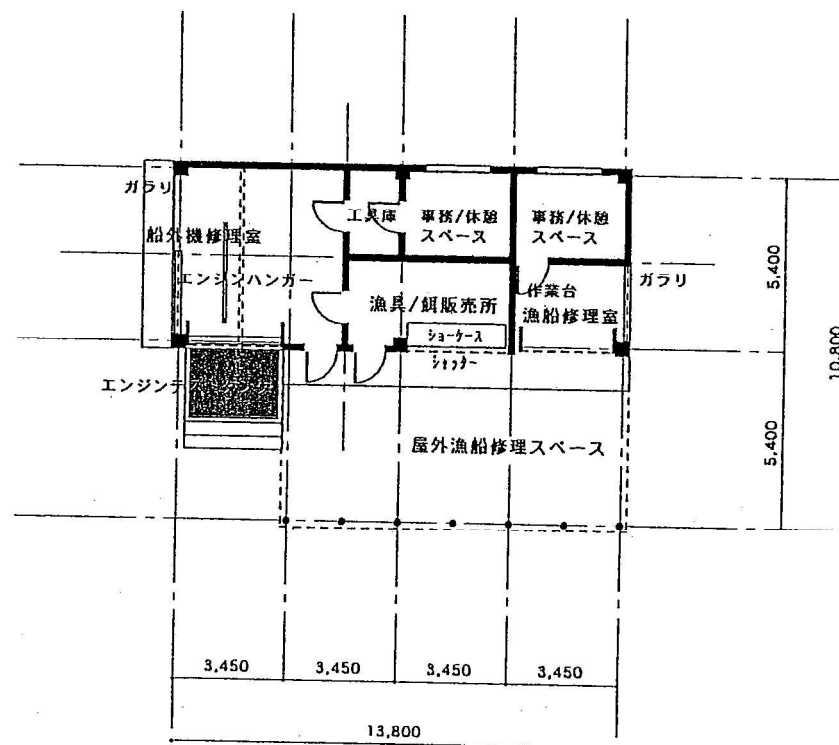


図 3.2.4-27 ワークショップ棟平面図

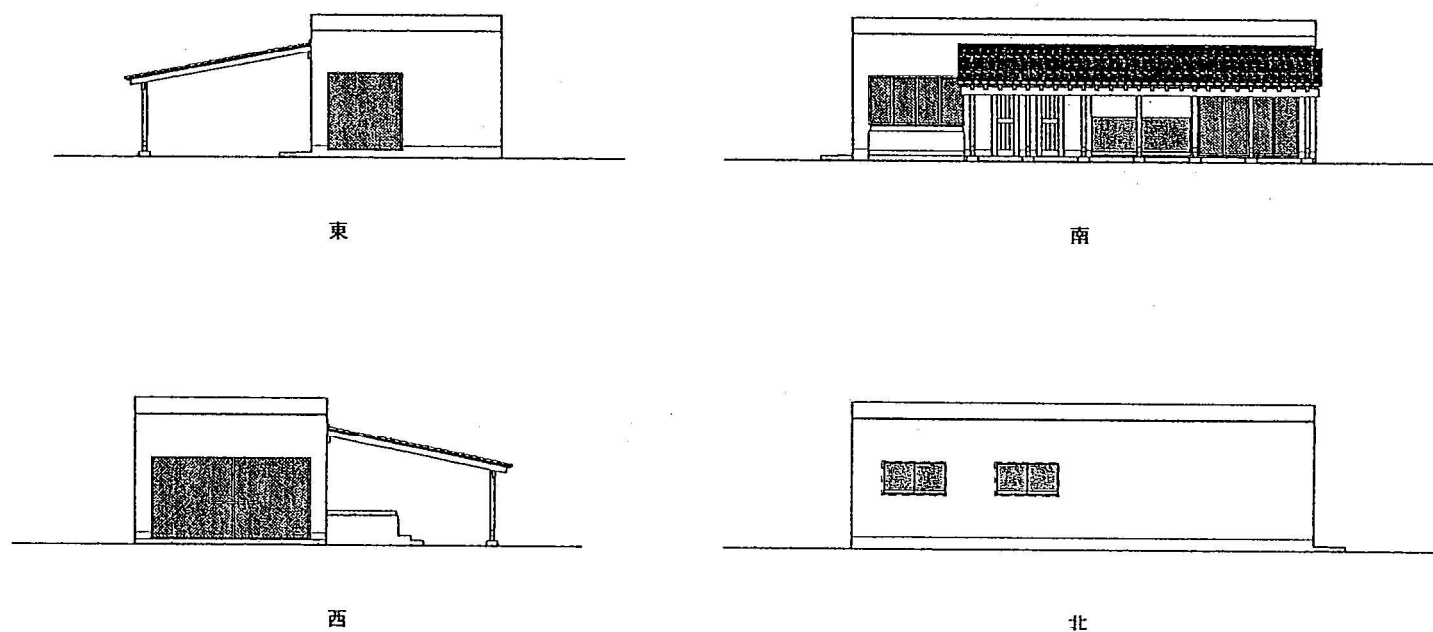


図 3.2.4-28 ワークショップ棟立面図

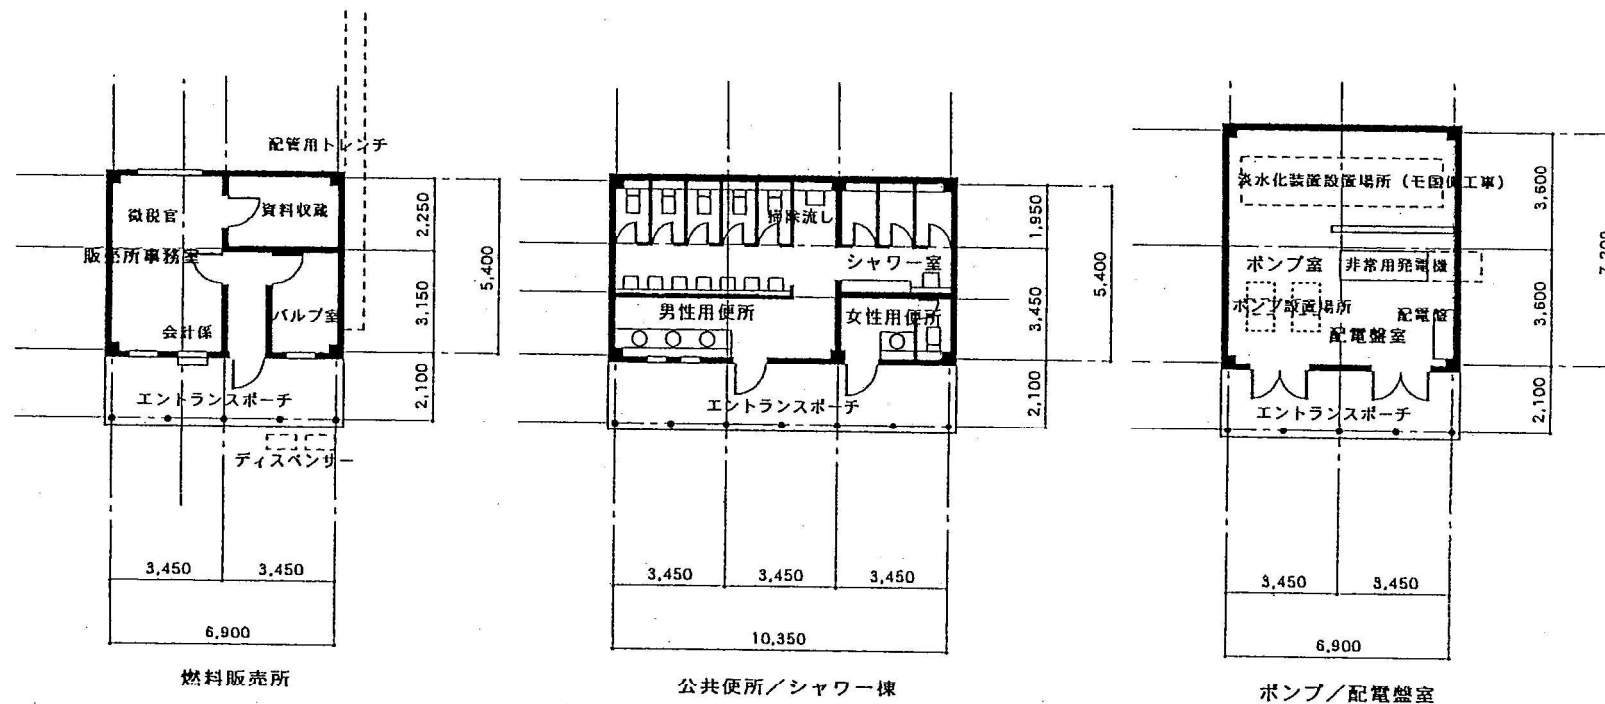


図 3.2.4-29 燃料販売所、トイレ・シャワー棟、ポンプ・配電室 平面図

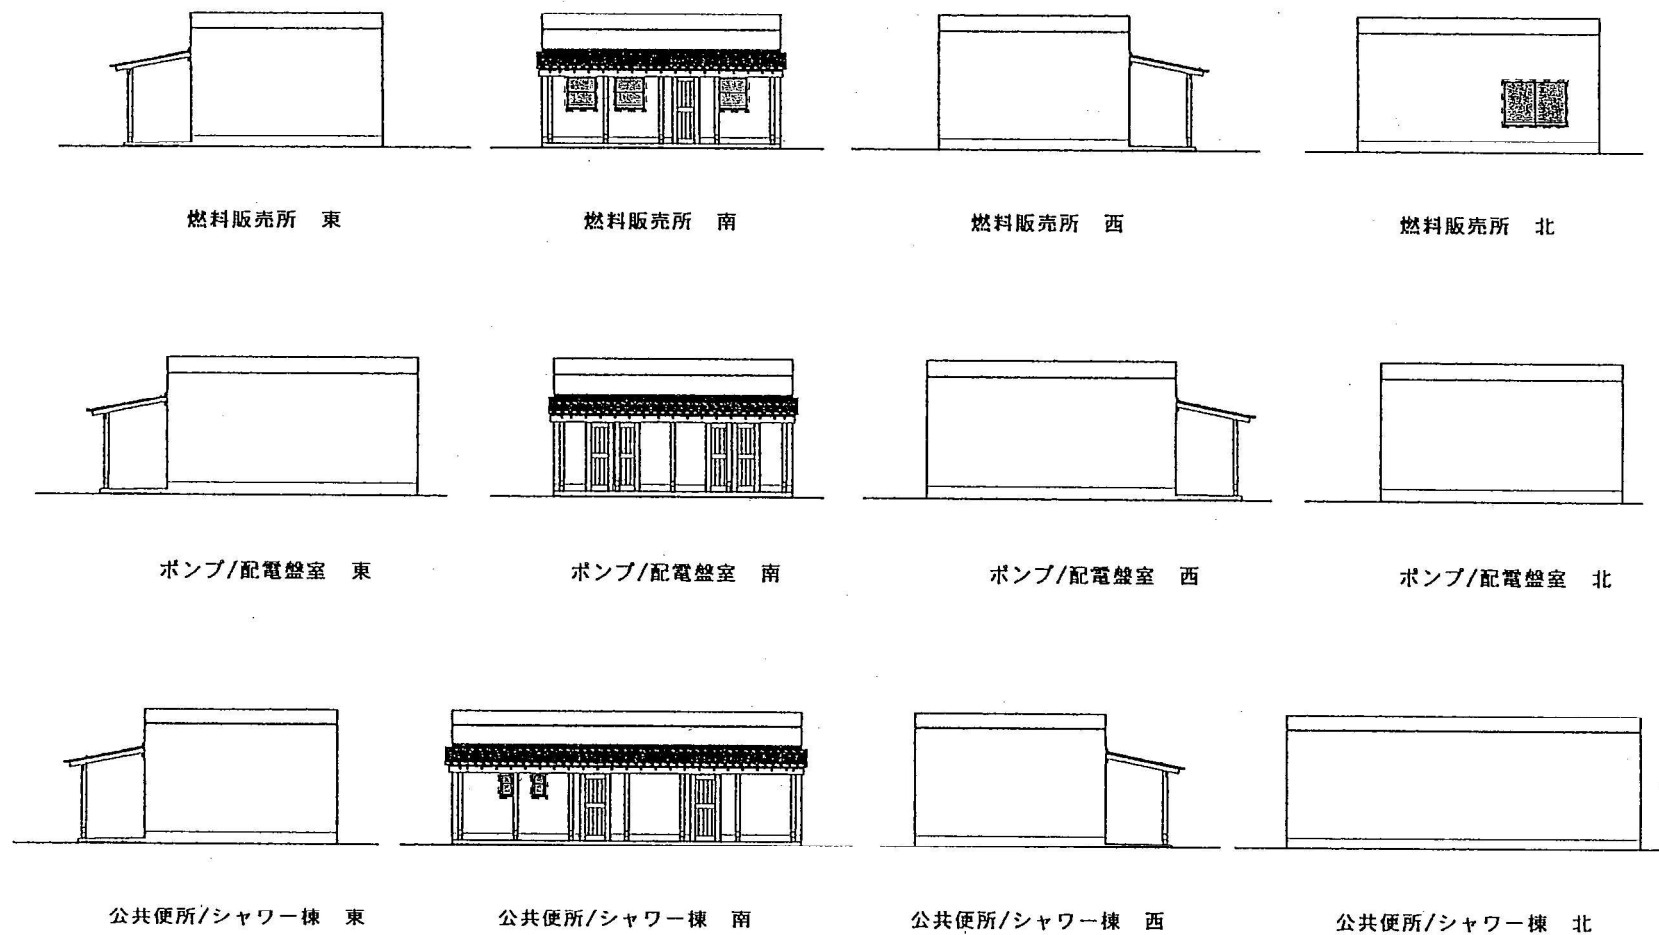


図 3.2.4-30 燃料販売所、トイレ・シャワー棟、ポンプ・配電室 立面図