



Plan 2.2.4-23 Plan du bâtiment administratif

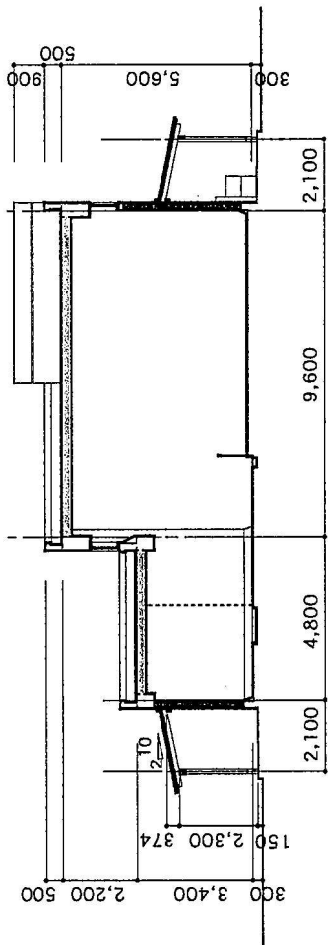

Coupe de la halle aux poissons Echelle= 1: 200

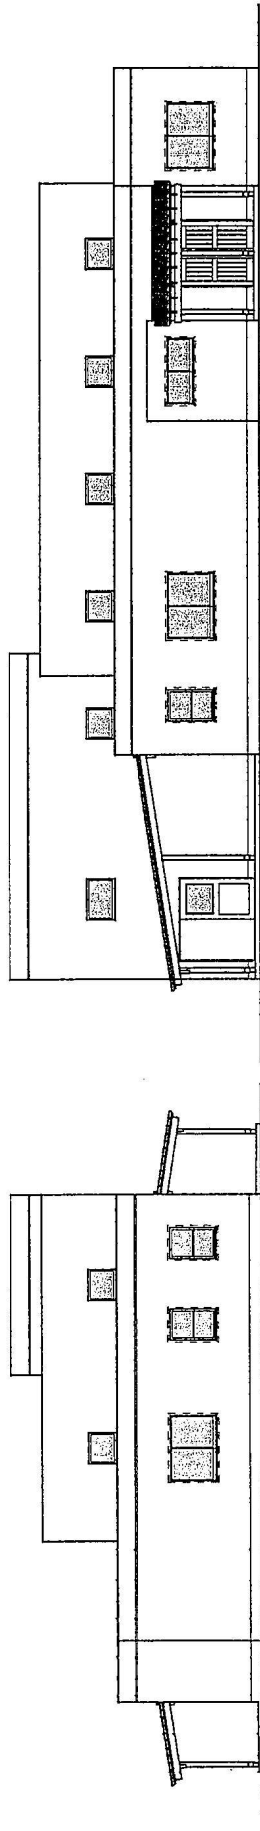


Est


Ouest

Sud

Nord

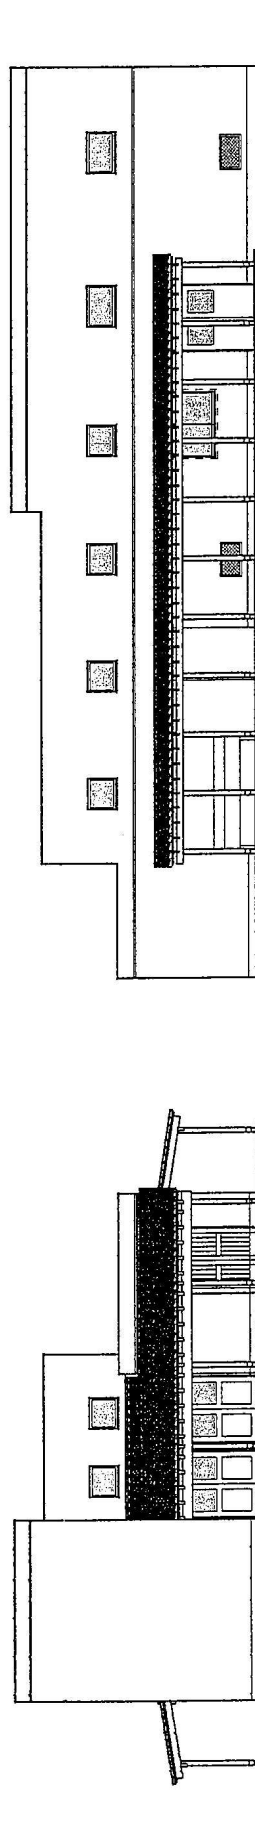

Plan 2.2.4-26 Elévation de la halle aux poissons

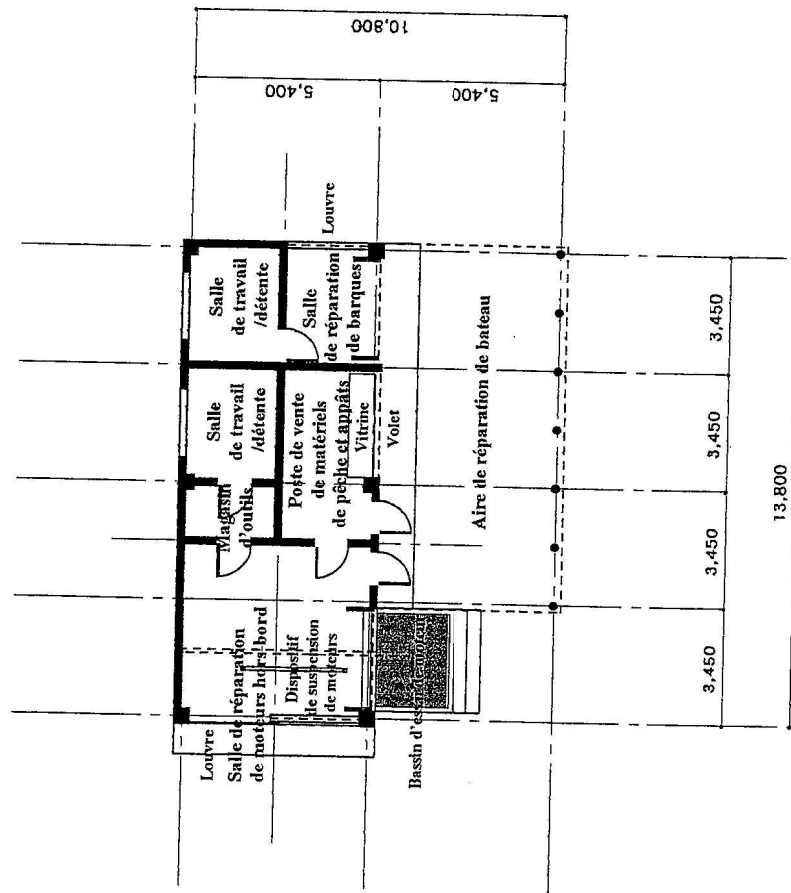

Plan 2.2.4-27 Plan de l'atelier mécanique