




Coupe de l'atelier mécanique Echelle= 1: 200

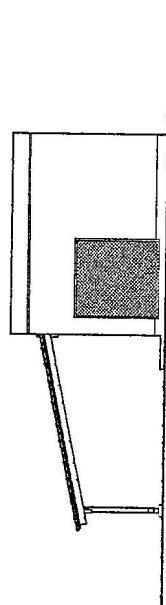


Est

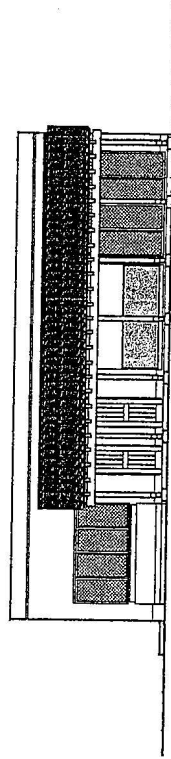

Sud

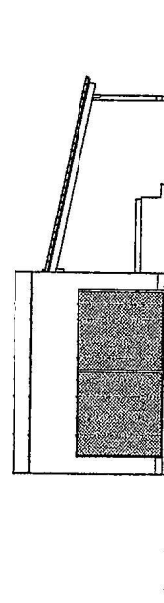


Ouest

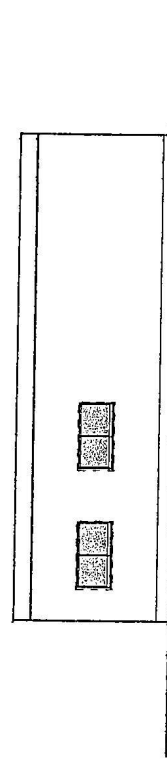

Nord

Plan 2.2.4-28 Elévation de l'atelier mécanique

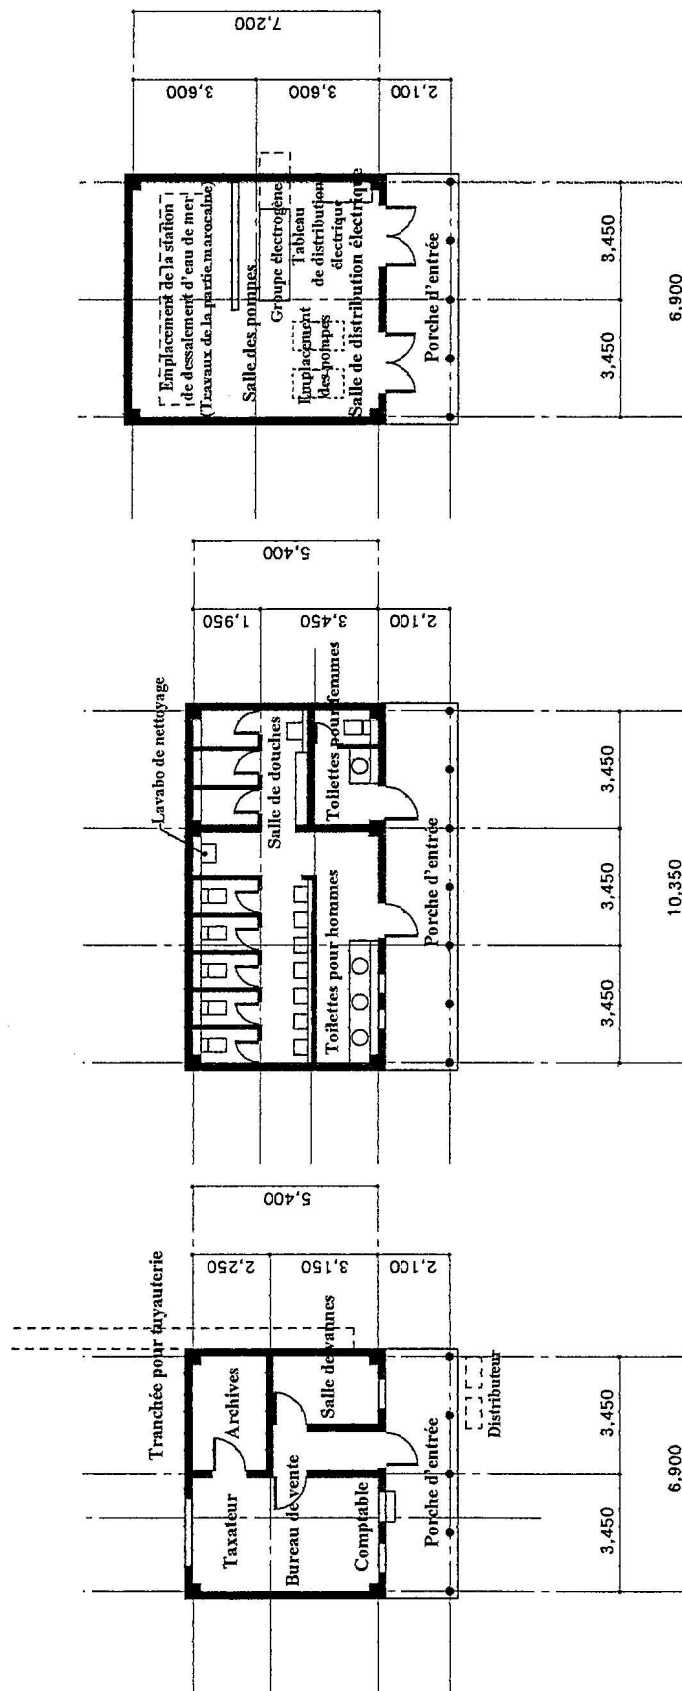


Local technique Salle des pompes/distribution électrique


Toilettes / douches publiques

Dépôt en carburant


Plan 2.2.4-29 Plans du dépôt en carburant, des toilettes et douches et du local technique (salle des pompes et distribution électrique)

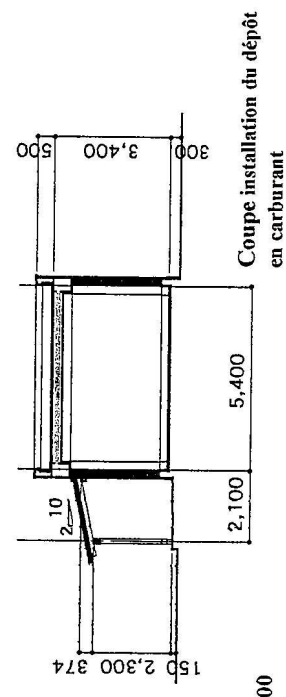


Coupe installation du dépôt en carburant

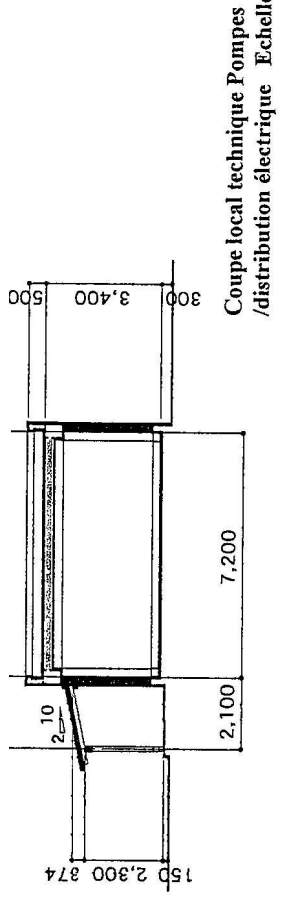


Coupe local technique Pompes /distribution électrique Echelle= 1: 200

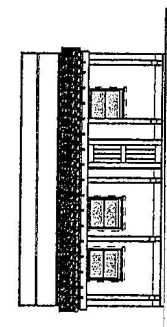


Installation du dépôt en carburant Sud

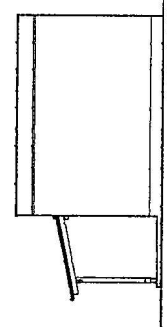


Installation du dépôt en carburant Est

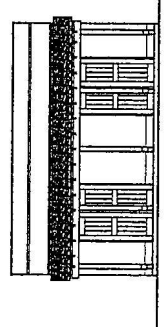


Local technique Pompes /distribution électrique Sud

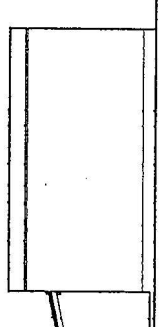


Local technique Pompes /distribution électrique Est

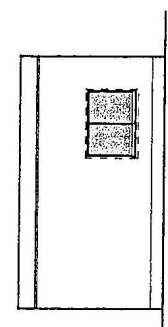


Installation du dépôt en carburant Nord

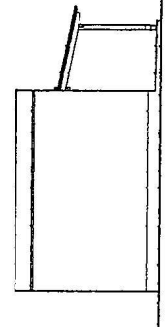

Installation du dépôt en carburant Ouest

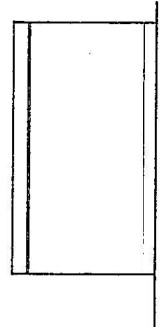

Local technique Pompes /distribution électrique Nord

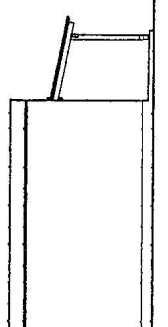

Local technique Pompes /distribution électrique Ouest

Plan 2.2.4-30(1) Elévations du dépôt en carburant, des toilettes et douches et du local technique (salle des pompes et distribution électrique)