

図 2-1-1 (7) マガビットポンプ灌漑システム全体図


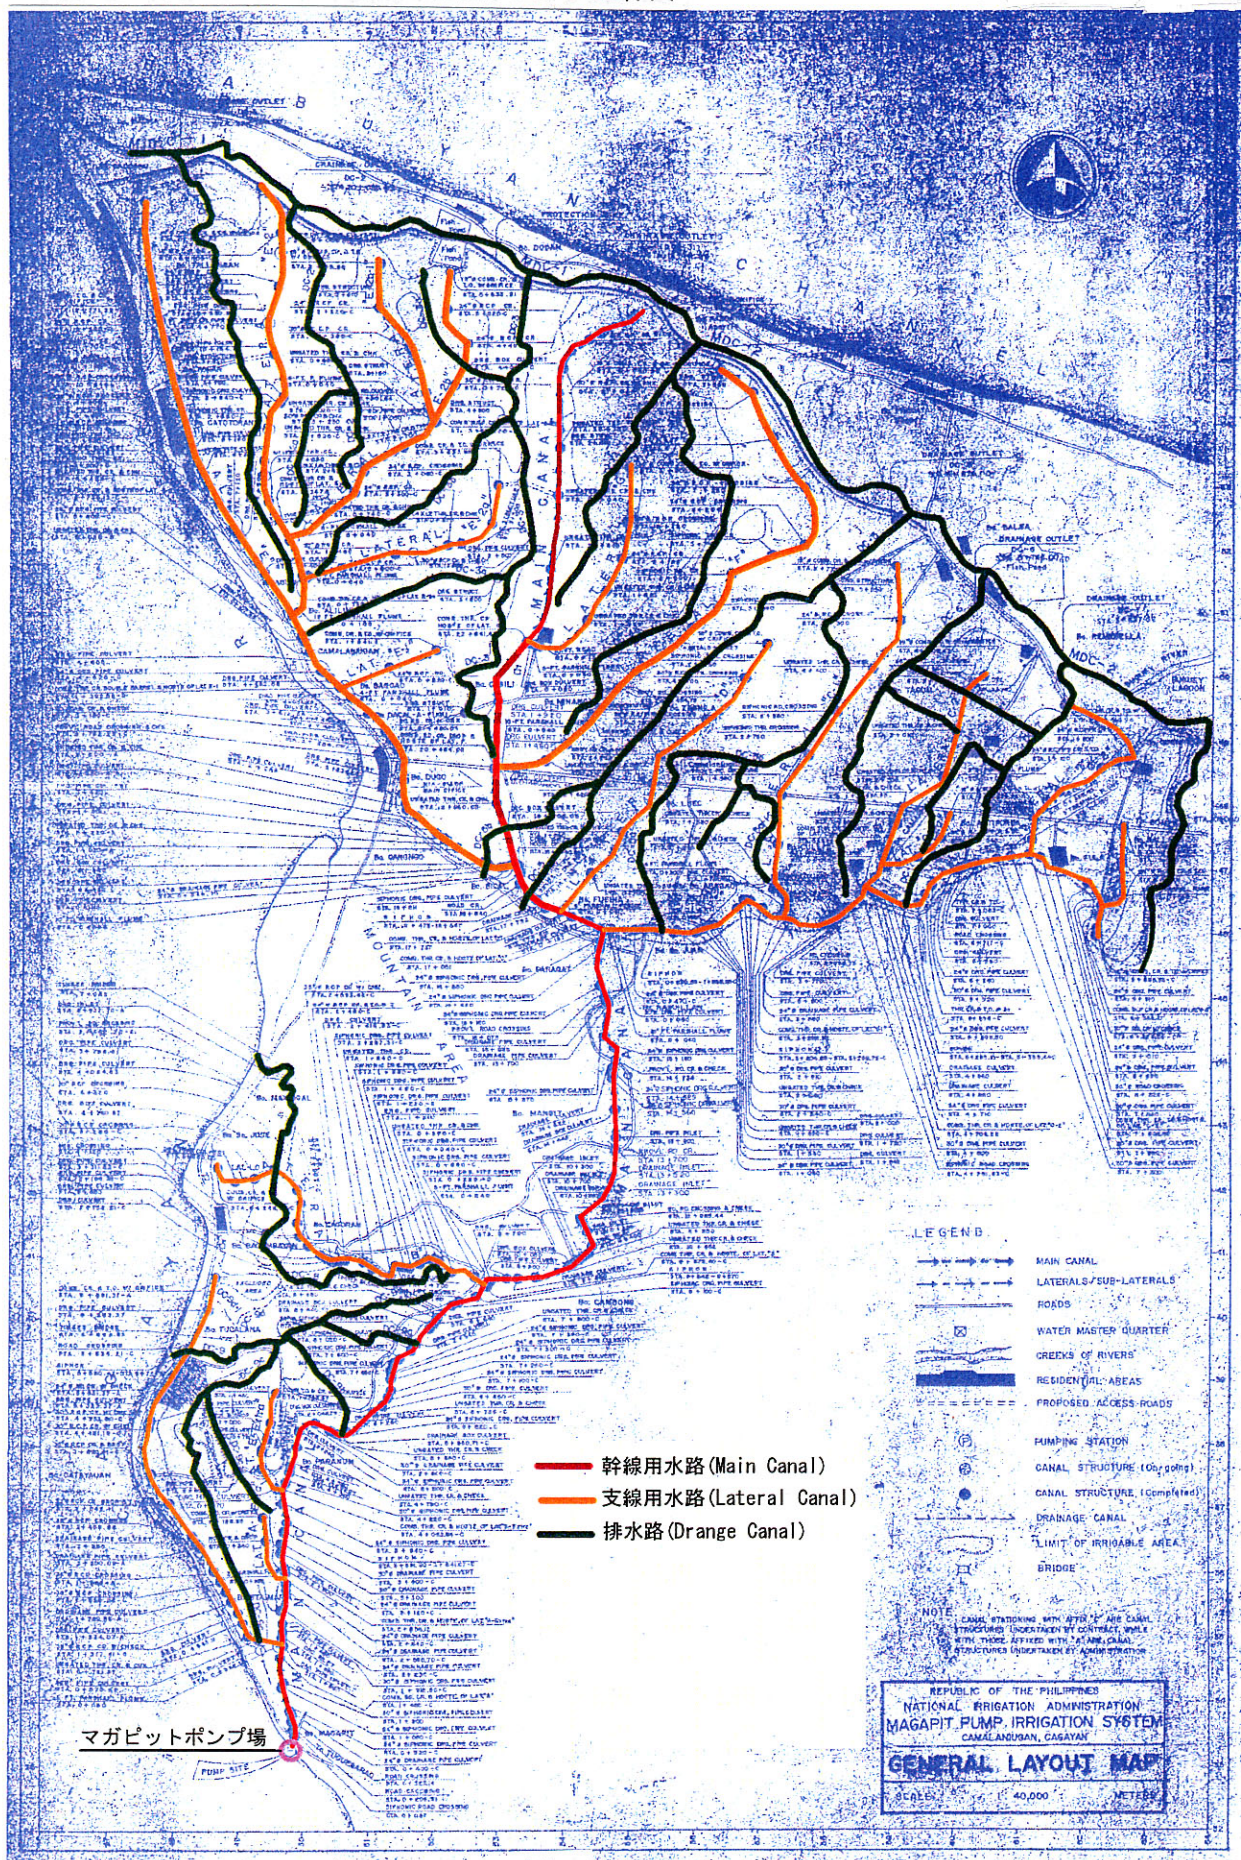


図 2-1-1 (8) 水利組合位置図 (IAAPIS)

Iguig Pump Irrigation System



Alcala - Amulung Pump Irrigation System

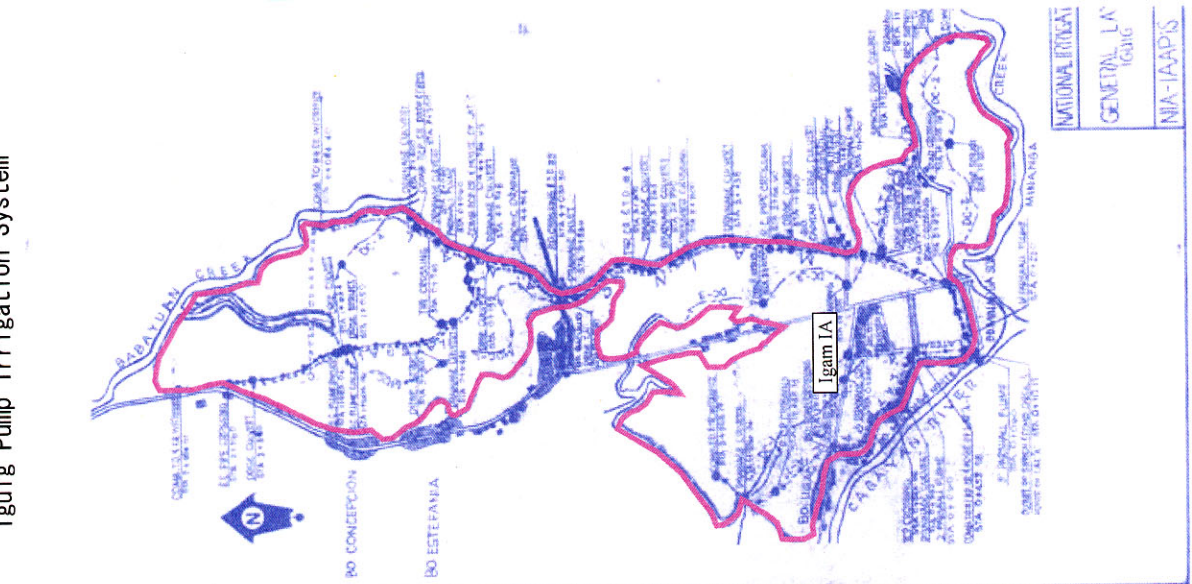