



図 F4.6 モロン浄水場一般平面図

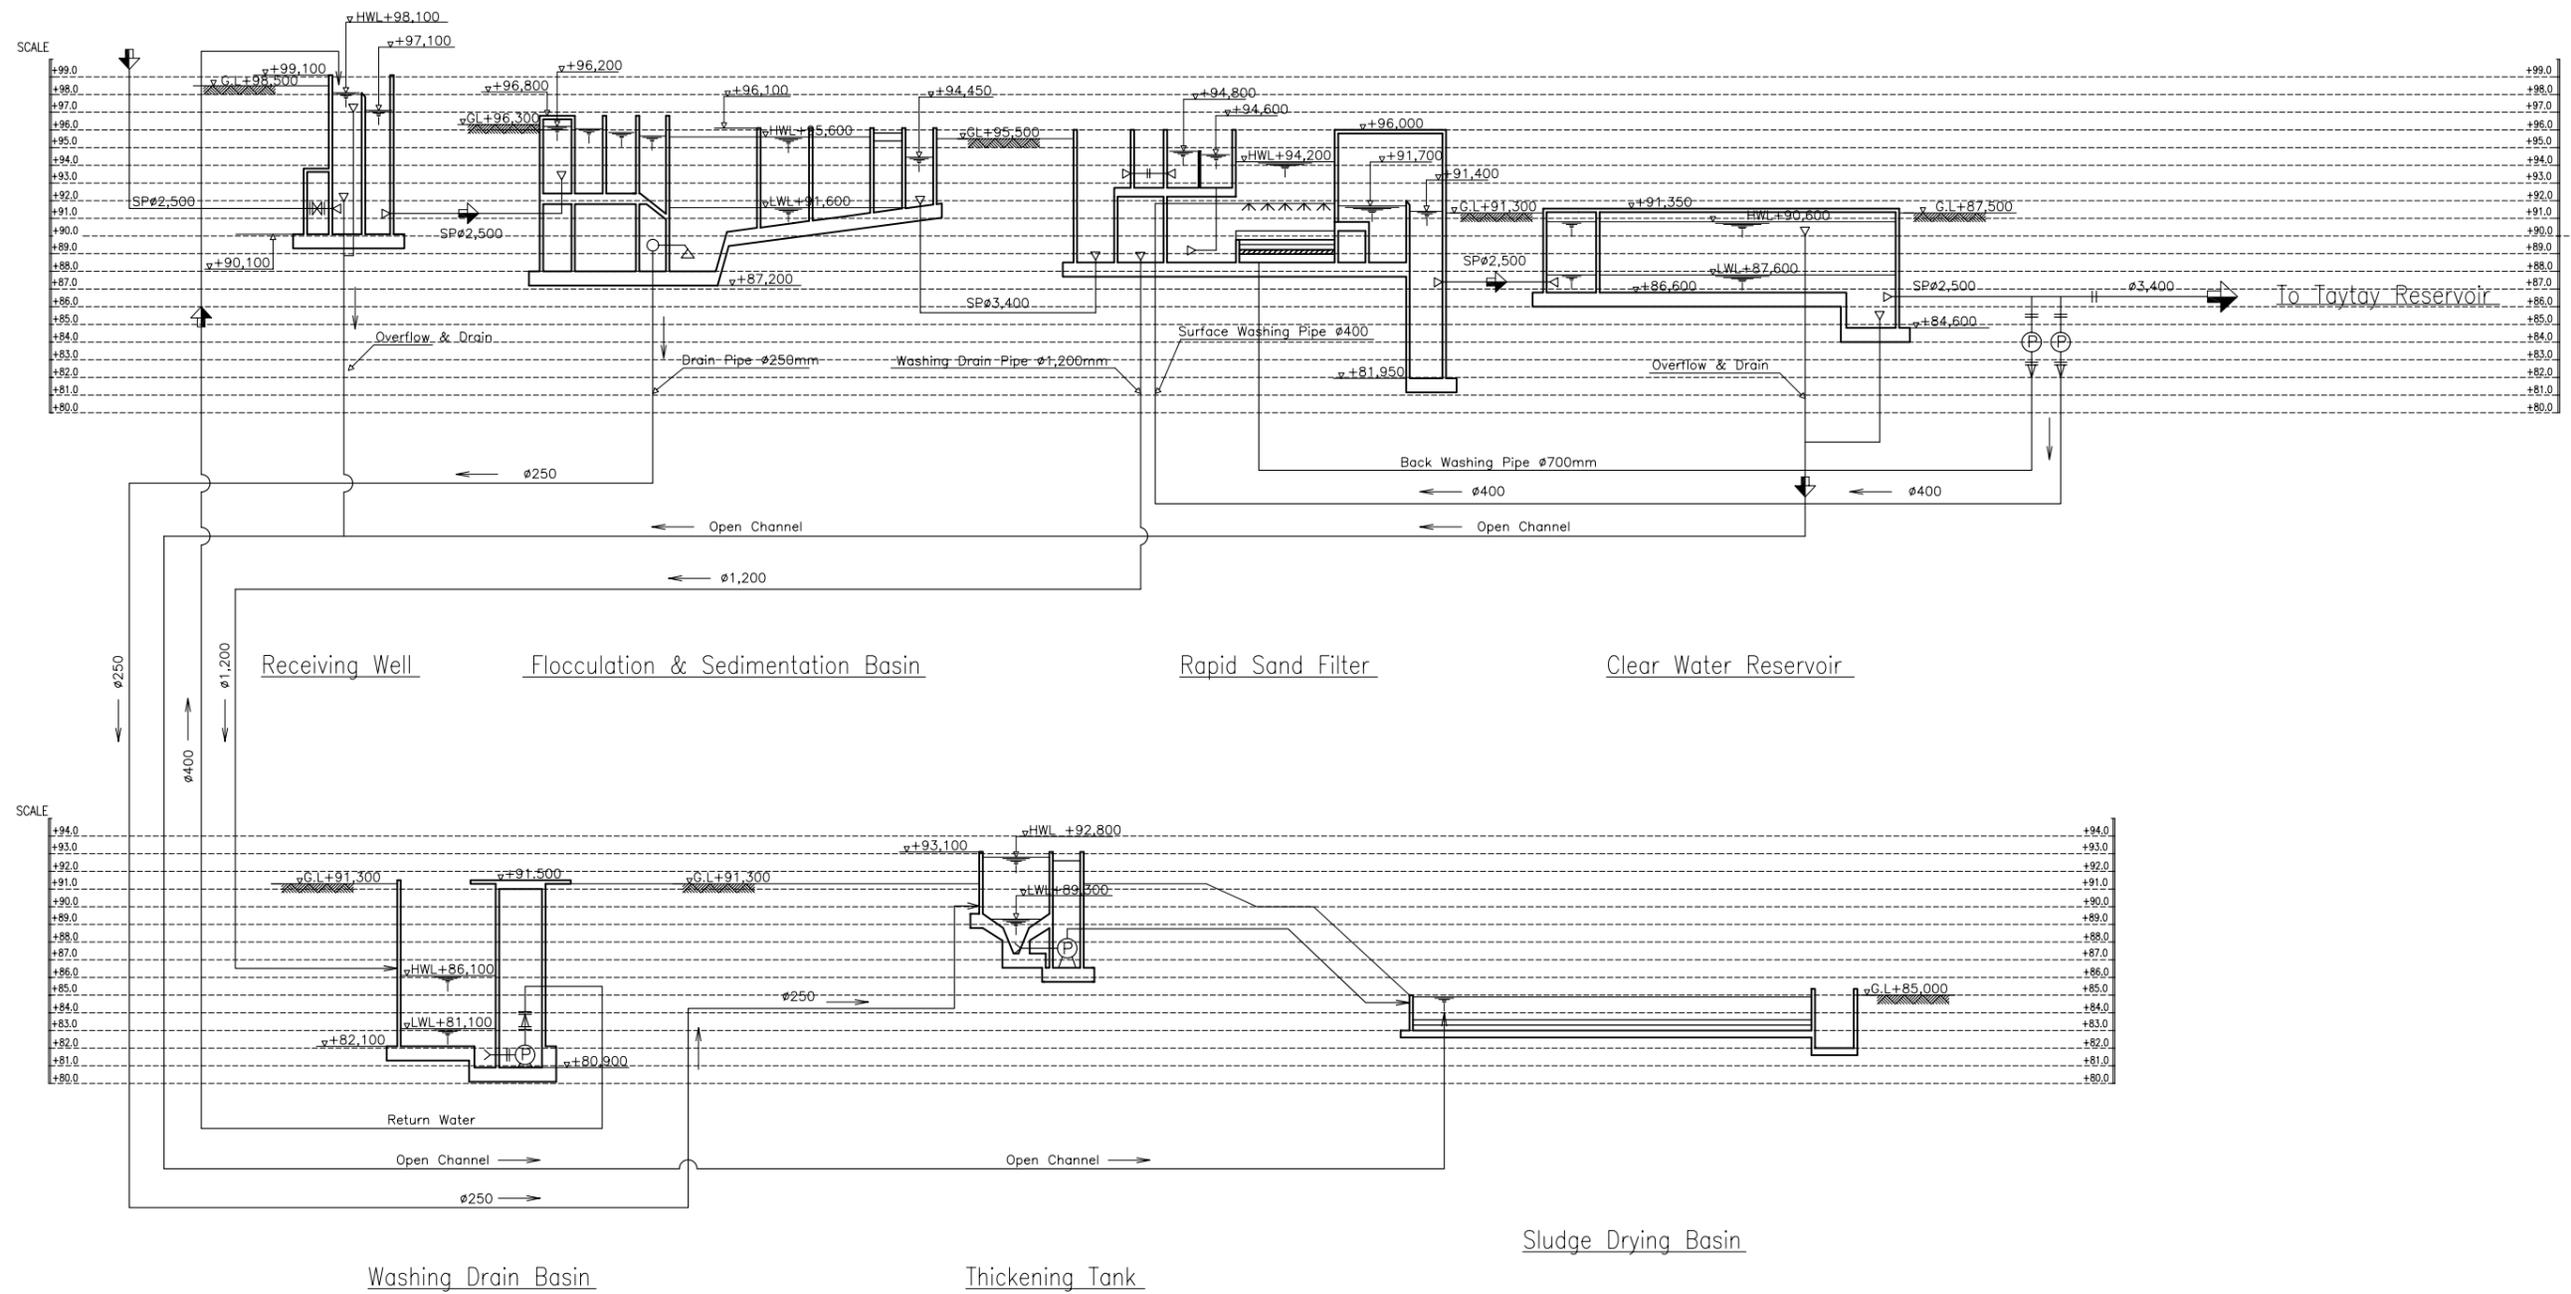


図 F4.7 モロン浄水場処理プロセス縦断面図