
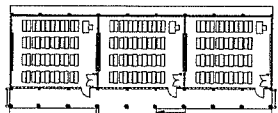
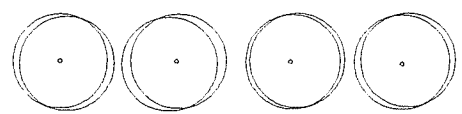



ECHELLE: 1/800
0 2 4 8 16 32m

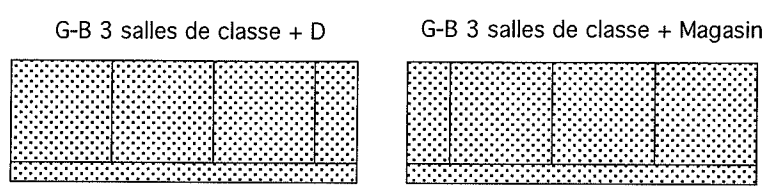



Bâtiment du Projet
Type 3

A 1 niveau
3 salles de classe
+Bureau du directeur


Latrines(2)

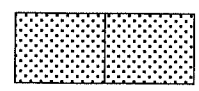

G-B 2 salles de classe (apatam)

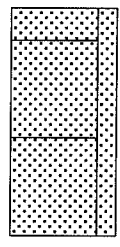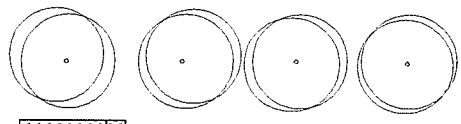


G-A 2 salles de classe + D

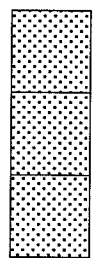


G-A 2 salles de classe (banco)
+1 salle de classe (apatam)

TYPE 3	
Superficie	20,000m ²
Surface du Bâtiment	281.7m ²
Surface des Toilettes	- m ²
Total	281.7m ²

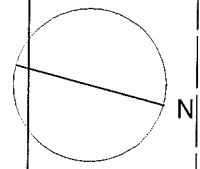


ECHELLE: 1/800
 0 2 4 8 16 32m

☒☒
 ☒☒
 Latrines(4)

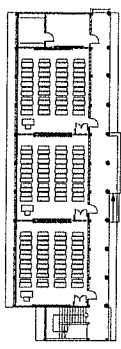

Bâtiment du Projet
 Type 1
 RDC+1 étage
 6 salles de classe
 +Bureau du directeur

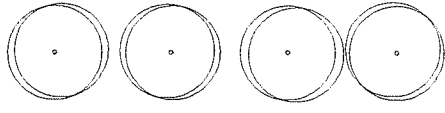

G-B 3 salles de classe (banco)


G-A 3 salles de classe (banco)

G-A 2 salles de classe (apatam)

G-B 3 salles de classe + D

G-A 1 salle de classe (apatam)

TYPE 1	
Superficie	10,648m ²
Surface du Bâtiment	631.1m ²
Surface des Toilettes	- m ²
Total	631.1m ²

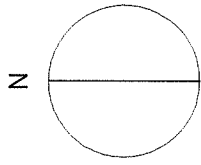

Abomey Marché ↑

ECHELLE: 1/1000
0 2 4 8 16 32m

Toilettes du Projet

G-B
Latrines(4)

G-C
3 salles de classe
(apatam)

G-C
3 salles de classe + D
(BA)

G-B
3 salles de classe
(banco)

G-A
6 salles de classe
(BA)


Bâtiment du Projet
Type 2

A 1 niveau
3 salles de classe
+ Bureau du directeur

TYPE 2	
Superficie	23,100m ²
Surface du Bâtiment	317.3m ²
Surface des Toilettes	11.0m ²
Total	328.3m ²

Abomey ↓

N

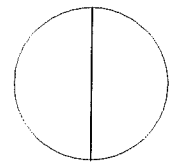

ECHELLE: 1/600

0 1 2 4 8 16m




Fondation en CB




Latrines (4)


G-D
1 salle de classe + D
(banco)

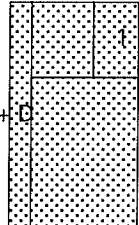


G-D
1 salle de classe + D
(banco)

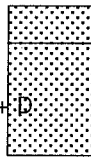

G-D
1 salle de classe
(banco)

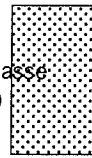


G-D
1 salle de classe
(banco)

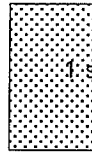

G-D
1 salle de classe
(banco)




G-E
1 salle de classe
(banco)

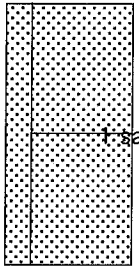


Fondation

G-D
1 salle de classe
(banco)

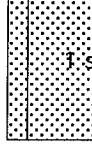

Bâtiment du Projet
Type 2

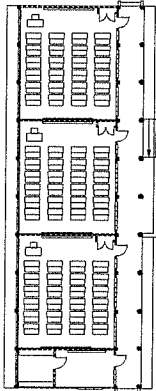


A 1 niveau
3 salles de classe
+ Bureau du directeur




Toilettes du Projet

G-E
3 salles de classe
(BA)

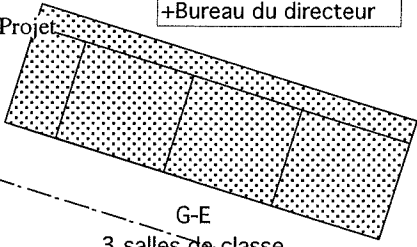

G-E
1 salle de classe
(BA)

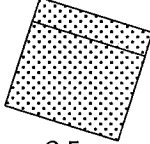


Latrines (4)



TYPE 2	
Superficie	10,392m ²
Surface du Bâtiment	317.3m ²
Surface des Toilettes	11.0m ²
Total	328.3m ²

N

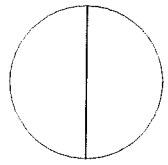


ECHELLE: 1/600

0 1 2 4 8 16m



↑
Tanji

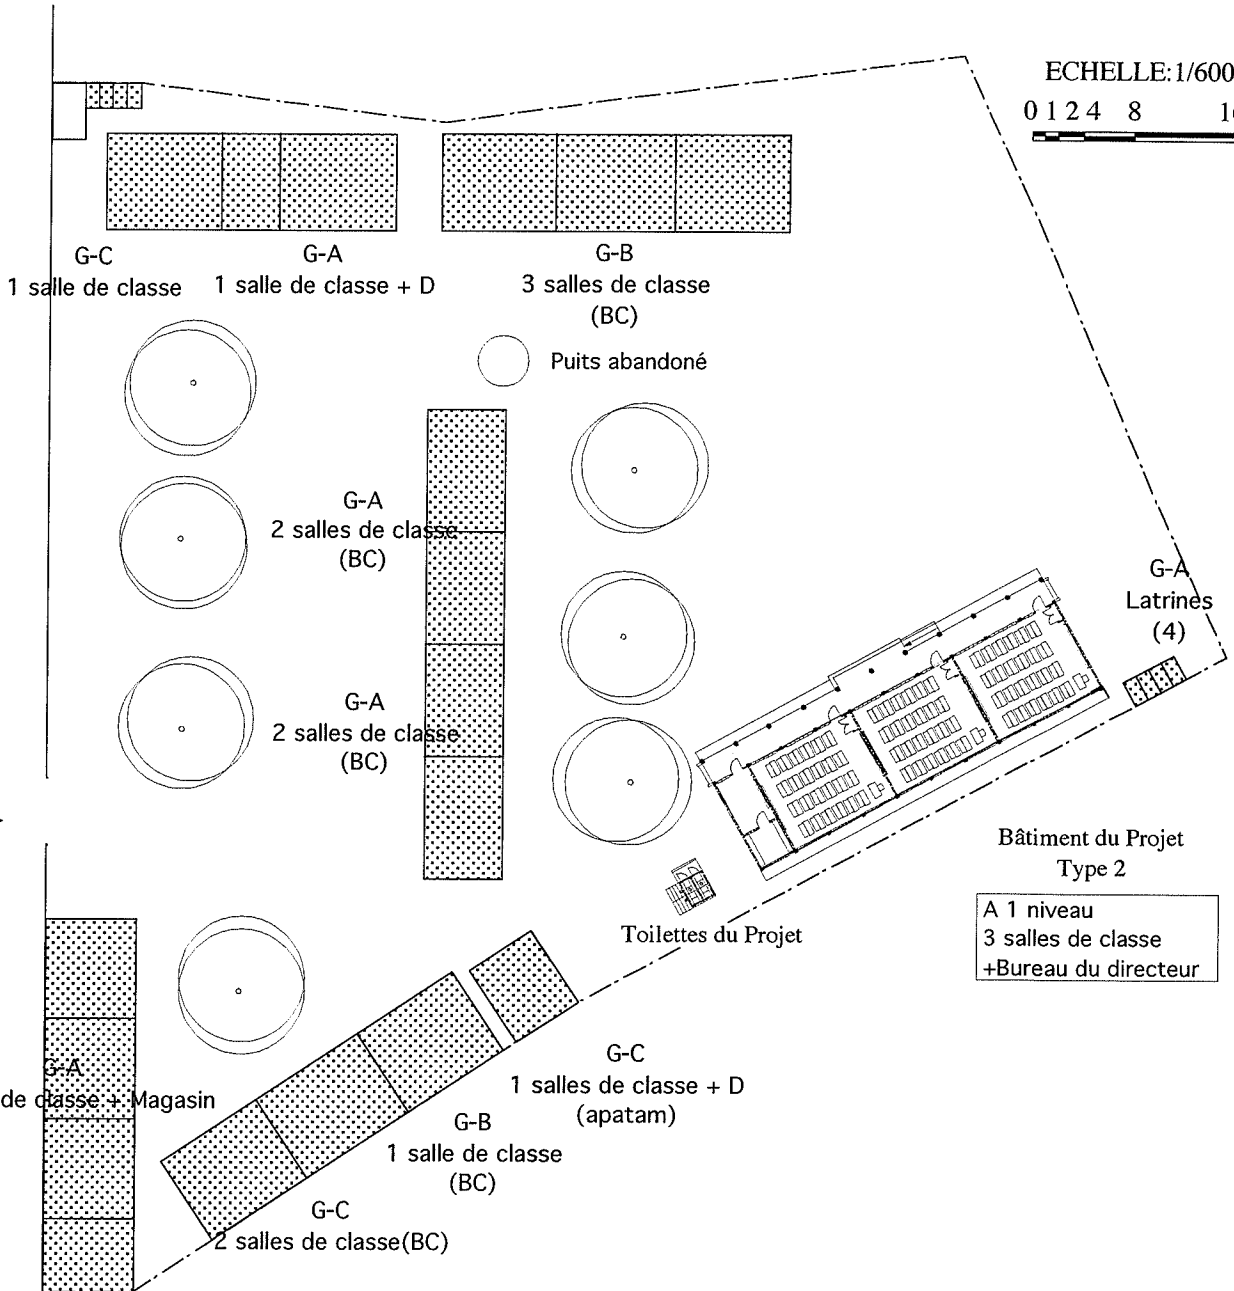

A 1 niveau
3 salles de classe
+Bureau du directeur

Voie
9~12m


Bohicon
↓

TYPE 2	
Superficie	6,183m ²
Surface du Bâtiment	317.3m ²
Surface des Toilettes	11.0m ²
Total	328.3m ²


ZOU5 AGBANWEME/B

S/PREFECTURE ; BOHICON


S=1:600

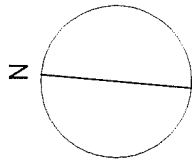


ECHELLE: 1/600

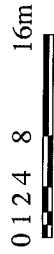

Apatam2 : 2 salles de classe à déplacer

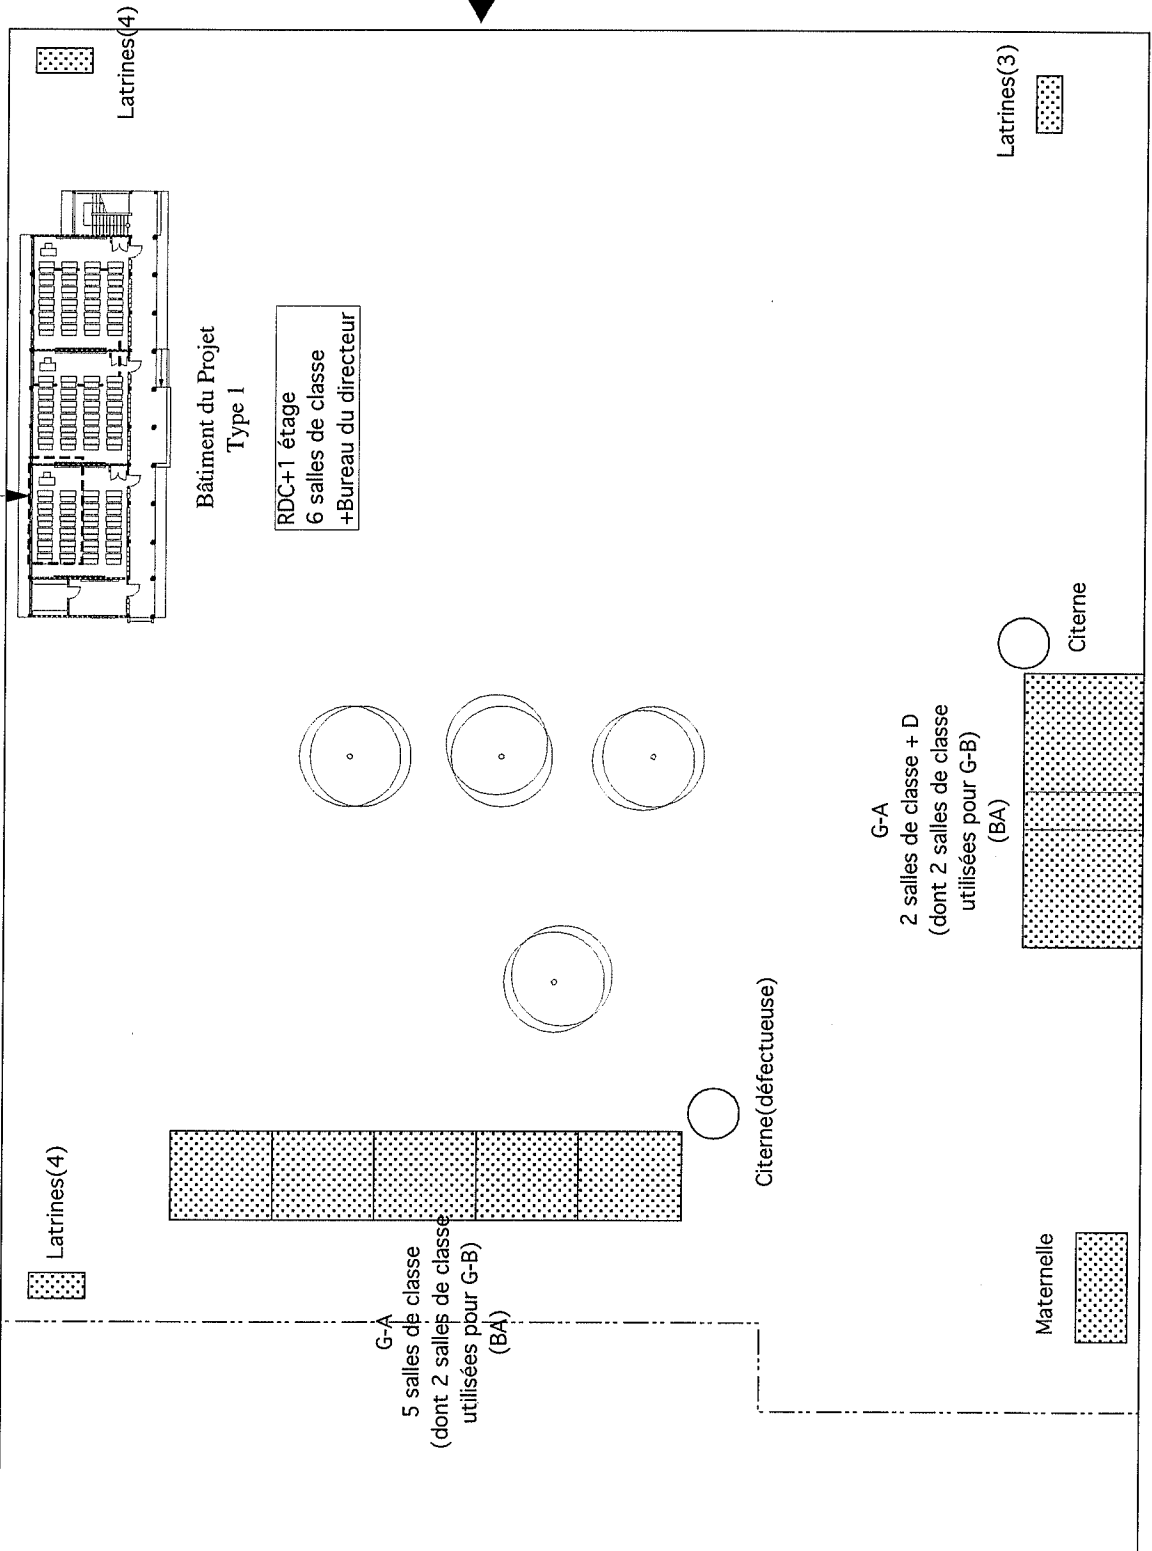


TYPE 1			
Superficie	10,000m ²		
Surface du Bâtiment	631,1m ²		
Surface des Toilettes	- m ²		
Total	631,1m ²		

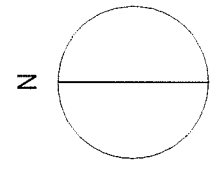

ECHELLE: 1/1000



Bâtiment du Projet
Type 1
RDC+1 étage
6 salles de classe
+Bureau du directeur

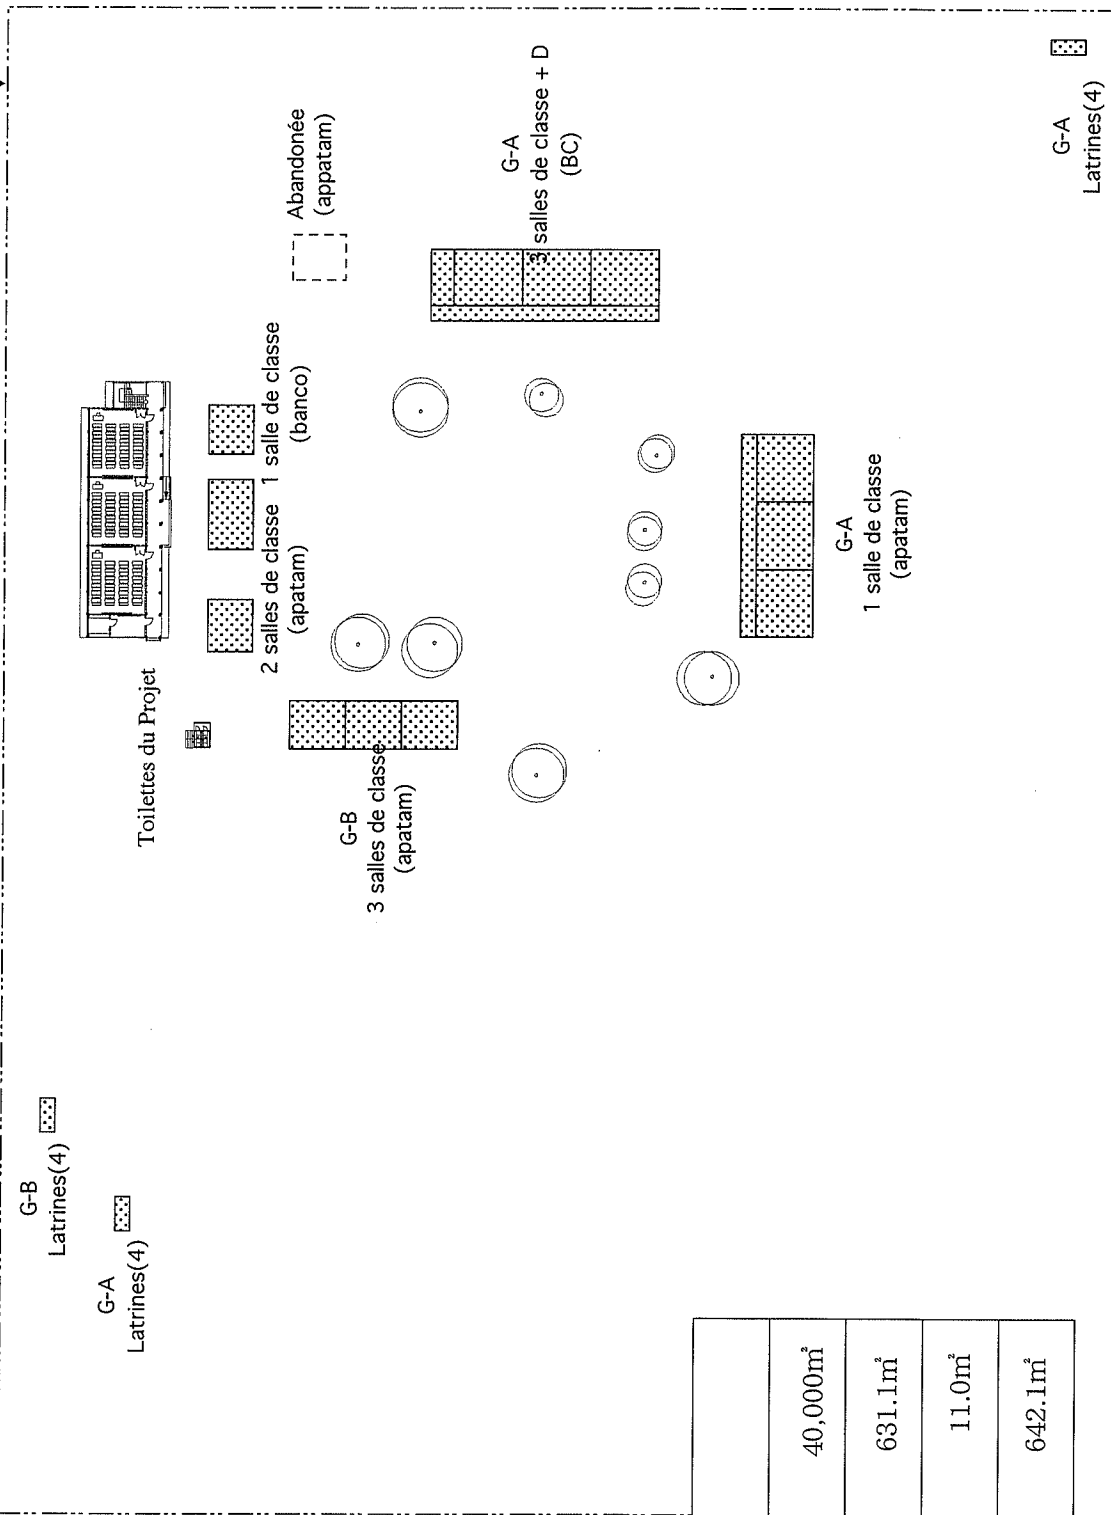

G-B
Latrines(4)

G-A
Latrines(4)

Toilettes du Projet

2 salles de classe (apatam)
1 salle de classe (banco)
Abandonnée (apatam)


G-B
3 salles de classe (apatam)

G-A
salles de classe + D (BC)

G-A
1 salle de classe (apatam)

G-A
Latrines(4)

TYPE 1	
Superficie	40,000m ²
Surface du Bâtiment	631.1m ²
Surface des Toilettes	11.0m ²
Total	642.1m ²

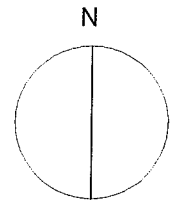


Bâtiment du Projet
Type 1

RDC+1 étage
6 salles de classe
+Bureau du directeur

Magasin loué
pour G-B
: 1 salles de classe




ECHELLE:1/1000
0 2 4 8 16 32m

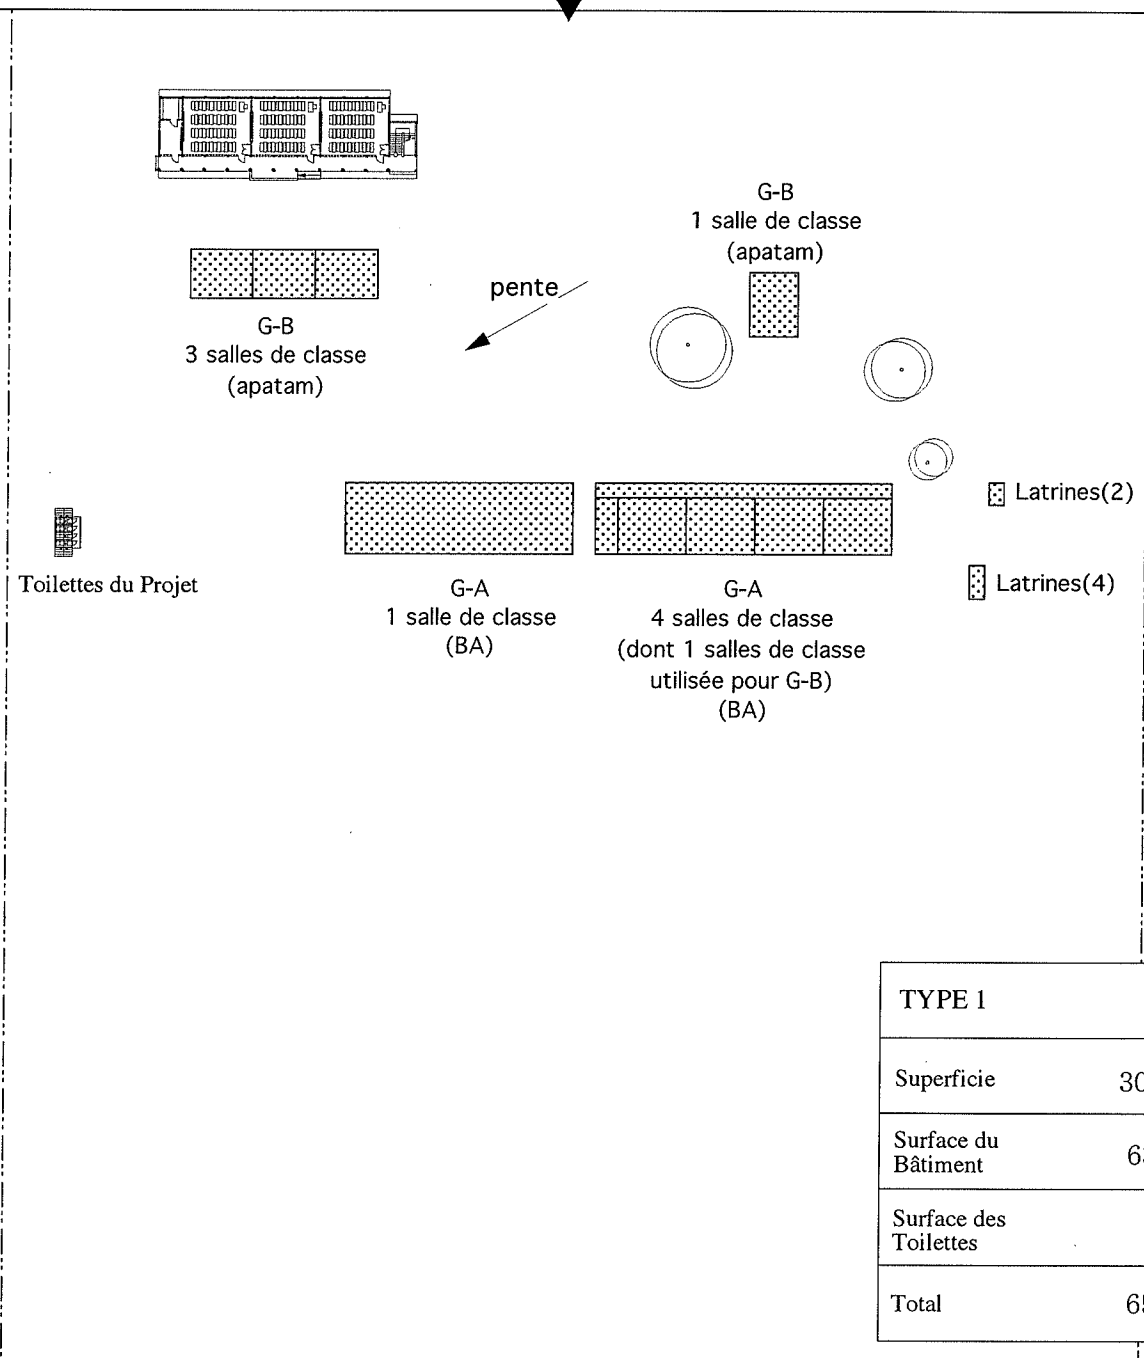


TYPE 1	
Superficie	30,000m ²
Surface du Bâtiment	631.1m ²
Surface des Toilettes	21.9m ²
Total	653.0m ²

N

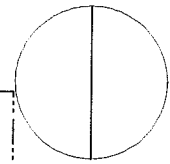


Bâtiment du Projet
Type 1

RDC+1 étage
6 salles de classe
+Bureau du directeur

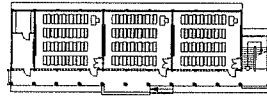


Toilettes du Projet


ECHELLE: 1/1000
0 2 4 8 16 32m

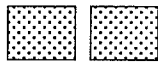


G-C
2 salles de classe
(apatam)

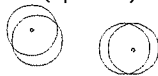

G-B
3 salles de classe + D
(BA)

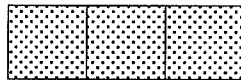

G-B
3 salles de classe + Magasin
(BA)

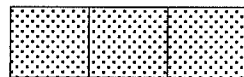

Latrines(4)




G-C
1 salle de classe
(apatam)



G-A
3 salles de classe
(apatam)




G-A
3 salles de classe + D
(BA)

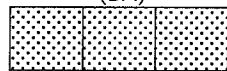


Citerne

Latrines(4)

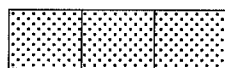

Maternelle
(dont 2 salles de classe
pour G-C)
(BA)

TYPE 1	
Superficie	60,000m ²
Surface du Bâtiment	631.1m ²
Surface des Toilettes	21.9m ²
Total	653.0m ²

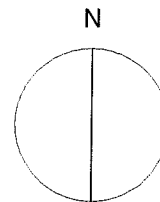

ECHELLE:1/800


0 2 4 8 16 32m



Bâtiment du Projet
Type 1


RDC+1 étage
6 salles de classe
+Bureau du directeur

Vers Dassa-Zoumé →

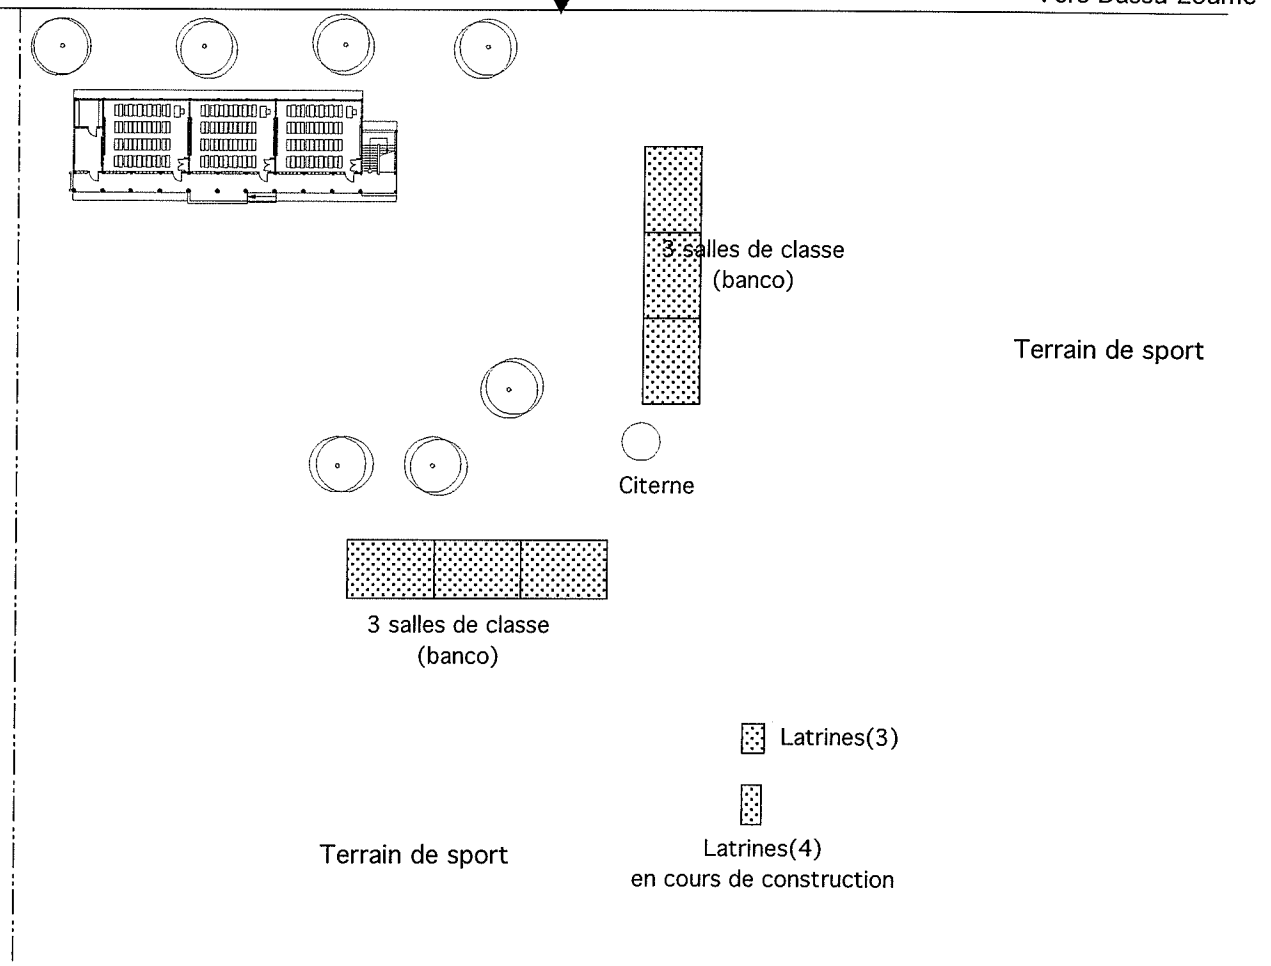


TYPE 1	
Superficie	70,000m ²
Surface du Bâtiment	631.1m ²
Surface des Toilettes	- m ²
Total	631.1m ²

N

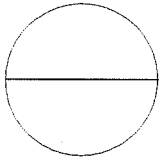

ECHELLE: 1/500

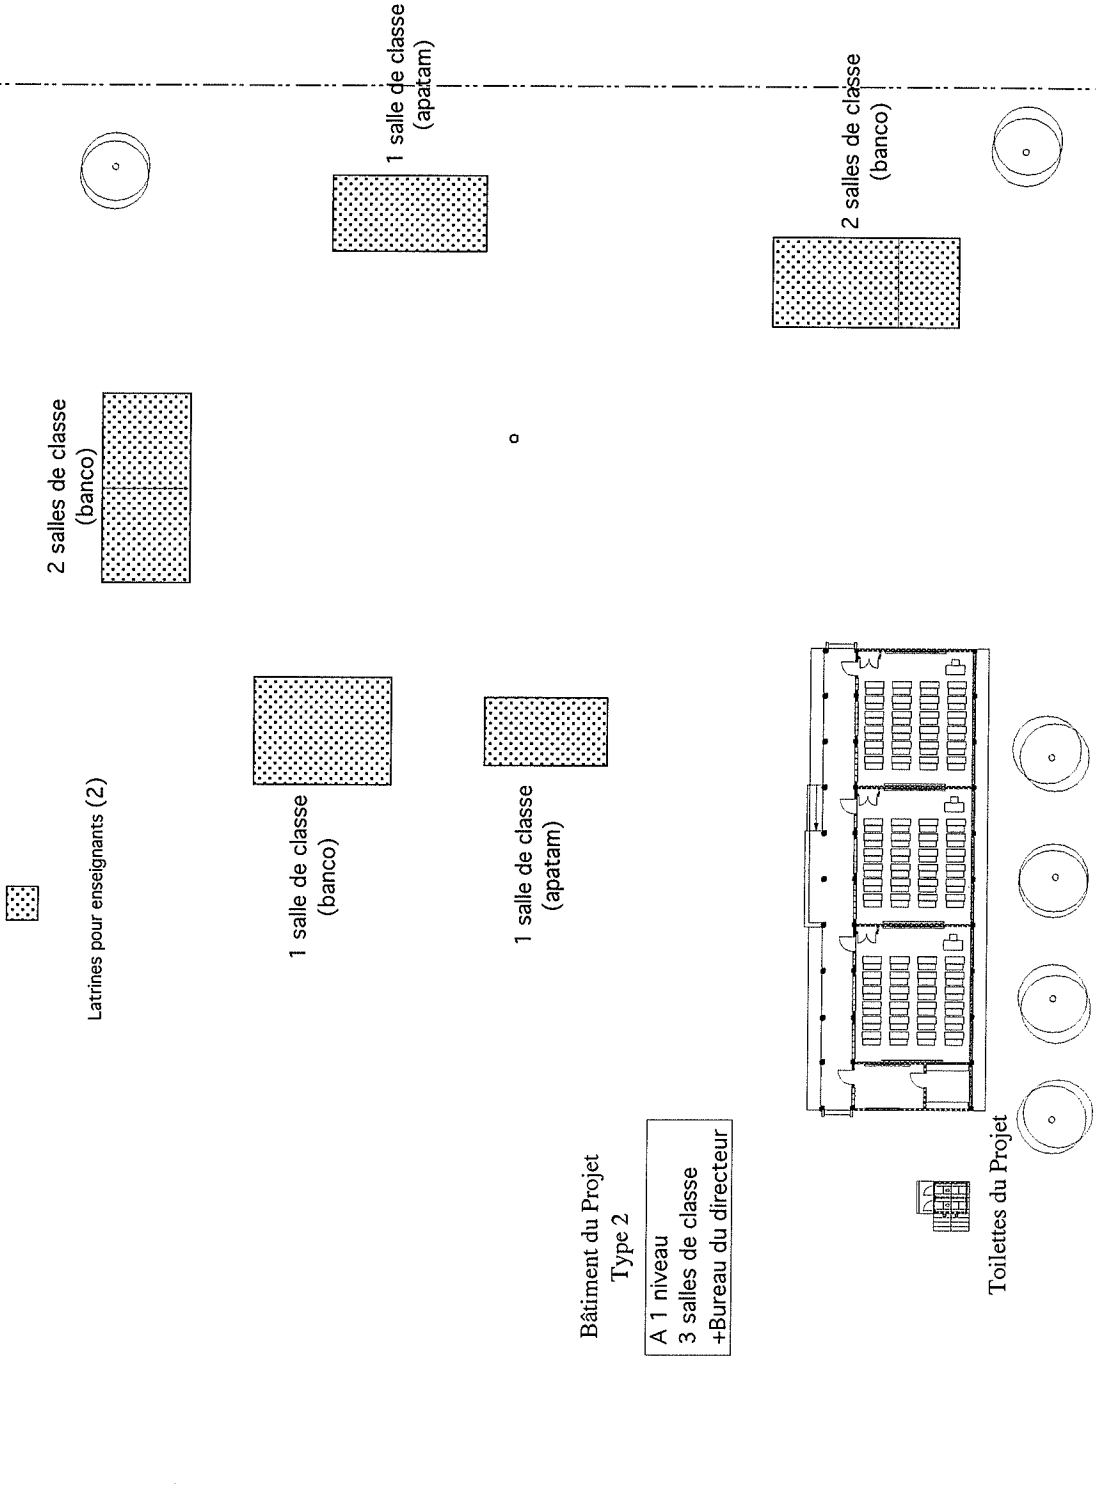

2 salles de classe (banco)

Latrines pour enseignants (2)

1 salle de classe (banco)

1 salle de classe (apatam)

1 salle de classe (apatam)

2 salles de classe (banco)

Bâtiment du Projet Type 2

A 1 niveau
3 salles de classe
+Bureau du directeur

Toilettes du Projet


←Vers Dassa

TYPE 2			
Superficie	60.000m ²		
Surface du Bâtiment	317.3m ²		
Surface des Toilettes	11.0m ²		
Total	328.3m ²		

COL7 GOUSSOUE

S/PREFECTURE ; DASSA-ZOUME

S=1:500

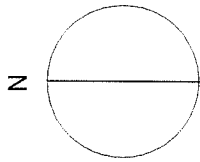


ECHELLE: 1/800



Terrain d'Ecole de Koutago

1 salle de classe louée
(apatam)

2 salles de classe louées
(banco)

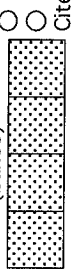


Citerne

3 salles de classe louées
(banco/BA)



Bâtiment du Projet
Type 3


A 1 niveau
3 salles de classe
+Bureau du directeur

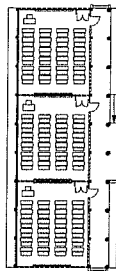

Toilettes du Projet



3 salles de classe + D
(en cours de construction : BA)

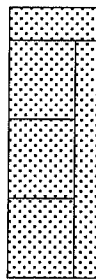

pente 3%



(Fondation de maison)



(maison)

Savalou →

TYPE 3	
Superficie	10,000m ²
Surface du Bâtiment	281.7m ²
Surface des Toilettes	11.0m ²
Total	292.7m ²

COL8 ATCHAOUE

S/PREFECTURE ; SAVALOU

S=1:800

ANNEXE7. Liste de références bibliographiques

Nom du projet: Etude du concept de base pour le Projet de construction d'écoles primaires en République de Bénin
Période d'étude: du 2 février au 17 mars

N°	Nom de l'Editeur, Titre, Date d'Edition	Achat	Don	Exemplaire	Format	Pages	Remarques
1	COMMISSION NATIONALE POR LE DEVELOPPEMENT ET LA LUTTE CONTRE LA PAUVRETE, DOCUMENT DE STRATEGIE DE REDUCTION DE LA PAUVRETE AU BENIN (2003-2005): DIAGNOSTIC ET STRATEGIES VOLUME 1, SEPTEMBRE 2002		<input type="radio"/>	1	A4	72 pages	
2	MINISTRE DES ENSEIGNEMENTS PRIMAIRE ET SECONDAIRE, DIRECTION DEPARTMENTAL DES ENSEIGNEMENTS PRIMAIRE ET SECONDAIRE DE L'ATACORA-DONGA. SERVICE DE L'ORGANISATION SCOLAIRE ET DE LA PREVISION, ANNUAIRE STATISTIQUE: ANNEE SCOLAIRE 2000-2001		<input type="radio"/>	1	A4	115 pages	
3	MINISTRE DU PLAN ET DE LA RESTRUCTURATION ECONOMIQUE, INSTITUT NATIONAL DE LA STATISTIQUE ET DE L'ANALYSE ECONOMIQUE, BUREAU CENTRAL DU RECENSEMENT, DEUXIEME RECENSEMENT GENERAL DE LA POPULATION ET DE L'HABILITATION, FEVRIER 1992, VOLUME III PROJECTIONS DEMOGRAPHIQUES ET ETUDES PROSPECTIVES, TOME 1 PROJECTIONS DEMOGRAPHIQUES 1992-2027, MARS 1994		<input type="radio"/>	1	A4	177 pages	
4	WORLD EDUCATION, MANUEL DE REFERENCE DES ASSOCIATIONS DES PARENTS D'ELEVES, VERSION PROVISoire DE LA DEUXIEME EDITION		<input type="radio"/>	1	A4	128 pages	
5	MINISRE DES ENSEIGNEMENTS PRIMAIRE ET SECONDAIRE, PROJET DE DEVELOPPEMENT DE L'EDUCATION, GUIDE D'ENTRETIEN ET DE MAINTENANCE DES INFRASTRUCTURES SCOLAIRES, EDITION 2002		<input type="radio"/>	1	brochure	65 pages	
6	MINISTRE DES ENSEIGNEMENTS PRIMAIRE ET SECONDAIRE, AGENCE D'EXECUTION DES TRAVAUX URBAINES, PPROJECT BENINO-BELGE DE CONSTRUCTION ET D'EQUIPEMENT DE SALLES DE CLASSE DANS LES DEPARTEMENTS DE L'ATACORA-DONGA ET DU MONO-COUFFO, RAPPORT SUR L'AVANCEMENT DU PROJET, FINANCEMENT: FONDS DE DEVELOPPEMENT BENINO-BELGE, DATE: 07 NOVEMBRE 2002		<input type="radio"/>	1	A4	16 pages	
7	DOCUMENT OF THE WORLD BANK, REPORT NO: 20097 BEN, PROJECT APPRAISAL DOCUMENT ON A PROPOSED CREDIT IN THE AMOUNT OF SDR 1.33 MILLION (US\$1.83 MILLION EQUIVALENT) TO THE REPUBLIC OF BENIN FOR A DISTANCE LEARNING PROJECT-LJL, FEBRUARY 7, 2000		<input type="radio"/>	1	A4	49 pages	
8	UNICEF, PROGRAMME D'APPUI AU DEVELOPPEMENT SOCIAL PROJET EDUCATION		<input type="radio"/>	1	brochure	1 pages	
9	BELGISCHE TECNISCHE COOPERATIE NV COOPERATION TECNIQUE BELGE SA, CONSTRUIRE UN PARTENARIAT DE QUALITE		<input type="radio"/>	1	brochure	1 pages	
10	GERER UNE CANTINE SCOLAIRE, MANUEL DE GESTION, PROGRAMME ALIMENTAIRE MONDIAL, BENIN 2000		<input type="radio"/>	1	brochure	14 pages	
11	LEARNING IN BENIN, THE CHILDREN'S EQUITY AND LEARNING FOUNDATIONS PROJECT: BENIN'S JOURNEY TO PRIMARY EDUCATION REFORM, THE MITCHELL GROUP		<input type="radio"/>	1	brochure	13 pages	
12	USAID, BULLETIN D'ECHANGES PEDAGOGIQUES, NO 11 DECEMBRE 2002.097/MISAT/DC/DAI/SCC		<input type="radio"/>	1	A4	54 pages	
13	BANQUE MONDIALE, SERIE DEVELOPPEMENT HUMAIN DE LA REGION AFRIQUE, DOCUMENT DE TRAVAIL, LE SYSTEME EDUCATIF BENINOIS, PERFORMANCE ET ESPACES D'AMELIORATION POUR LA POLITIQUE EDUCATIVE, 23652 JANUARY 2002		<input type="radio"/>	1	A4	82 pages	
14	AGENCE DE FINANCEMENT DES INITIATIVES DE BASE, RAPPORT ANNUEL DES ACTIVITES DE 2002		<input type="radio"/>	1	A4	35 pages	
15	AGENCE DE FINANCEMENT DES INITIATIVES DE BASE, BUDGET 2003		<input type="radio"/>	1	A4	14 pages	