


3-2-3 基本設計図


1.	配置図	
2.	事務管理棟	平面図・立面図・断面図
3.	教師室棟	平面図
4.	教師室棟	立面図・断面図
5.	一般教室棟(1)	平面図
6.	一般教室棟(1)	立面図・断面図
7.	一般教室棟(2)	平面図・立面図・断面図
8.	一般教室棟(3)	平面図・立面図・断面図
9.	特別教室棟・教員サポート リソースセンター棟・便所棟	平面図
10.	特別教室棟・教員サポート リソースセンター棟・便所棟	立面図・断面図
11.	多目的ホール棟	平面図
12.	多目的ホール棟	立面図・断面図
13.	食堂棟	平面図
14.	食堂棟	立面図・断面図
15.	男子寮棟(1)	平面図
16.	男子寮棟(2)	平面図
17.	男子寮棟(1)・(2)	立面図
18.	女子寮棟(1)・(2)	平面図
19.	女子寮棟(1)・(2)	立面図・断面図
20.	教師・職員用宿舎棟(1A・1B)	平面図・立面図・断面図
21.	教師・職員用宿舎棟(2A・2B)	平面図・立面図・断面図
22.	教師・職員用宿舎棟(3A・3B)	平面図・立面図・断面図
23.	教師・職員用宿舎棟(4)	平面図・立面図・断面図
24.	教師・職員用宿舎棟(5A~5F)	平面図・立面図・断面図
25.	教師・職員用宿舎棟(6A~6F)	平面図・立面図・断面図
26.	教師・職員用宿舎棟(7A~7F)	平面図・立面図・断面図
27.	車庫(1)(2)、電気室棟(1)(2)、守衛室棟	平面図・立面図・断面図




	棟名	改修	新築	合計
1	事務管理棟	224.83㎡		224.83㎡
2	教師棟	558.60㎡	78.40㎡	637.00㎡
3	一般教師棟(1)	421.34㎡	73.92㎡	495.26㎡
4	一般教師棟(2)	510.86㎡		510.86㎡
5	一般教師棟(3)	510.86㎡		510.86㎡
6	特別教師棟(1)(2)		649.80㎡	649.80㎡
7	教員サポートリソースセンター棟		108.24㎡	108.24㎡
8	便所棟		122.21㎡	122.21㎡
9	多目的ホール棟		577.44㎡	577.44㎡
10	食堂棟	334.26㎡	167.81㎡	502.07㎡
11	男子寮(1)	406.74㎡	82.77㎡	489.51㎡
12	男子寮(2)	406.74㎡	82.77㎡	489.51㎡
13	女子寮(1)		714.53㎡	714.53㎡
14	女子寮(2)		589.93㎡	589.93㎡
15	教師・職員用宿舎棟(1)	172.32㎡		172.32㎡
16	教師・職員用宿舎棟(2)	134.74㎡		134.74㎡
17	教師・職員用宿舎棟(3)	134.74㎡		134.74㎡
18	教師・職員用宿舎棟(4)	197.56㎡		197.56㎡
19	教師・職員用宿舎棟(5~7)		840.00㎡	840.00㎡
20	守衛棟		8.00㎡	8.00㎡
21	車庫棟(1)	50.19㎡		50.19㎡
22	車庫棟(2)		42.75㎡	42.75㎡
23	電気室棟(1)	24.00㎡		24.00㎡
24	電気室棟(2)		3.36㎡	3.36㎡
25	ポンプ室棟		35.00㎡	35.00㎡
	TOTAL	4,087.81㎡	4,176.93㎡	8,264.74㎡

改修
 新築
 計画対象外

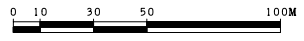


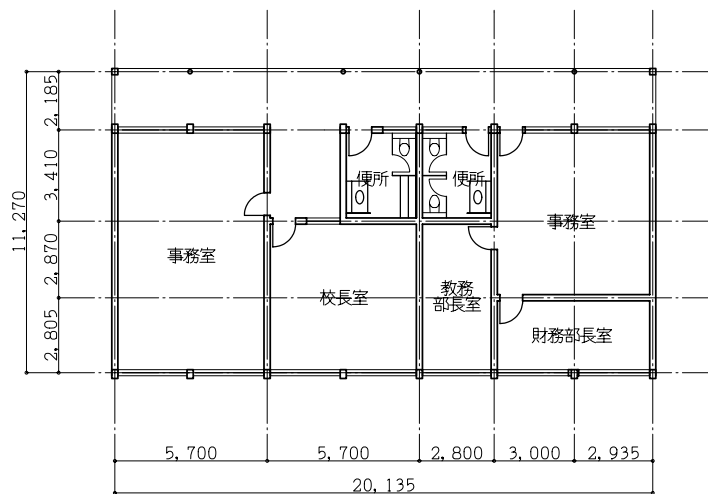


改修前

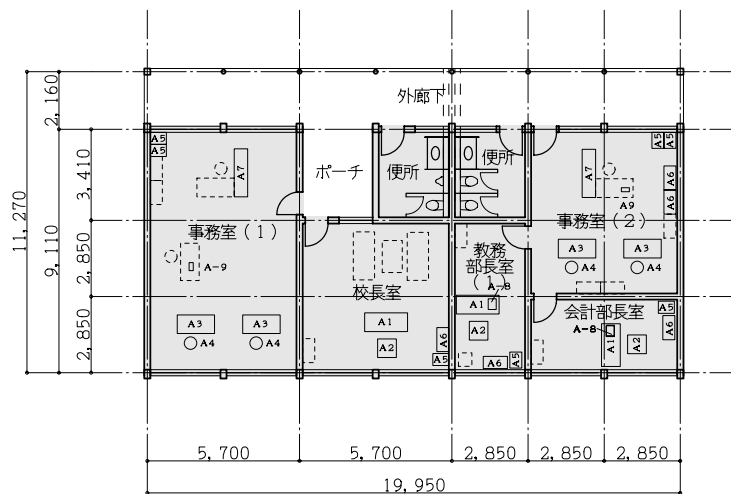


改修後

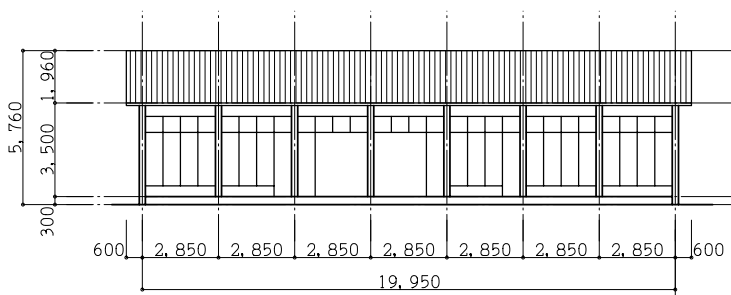


西立面図

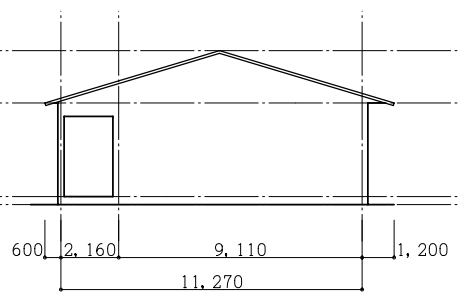


南立面図

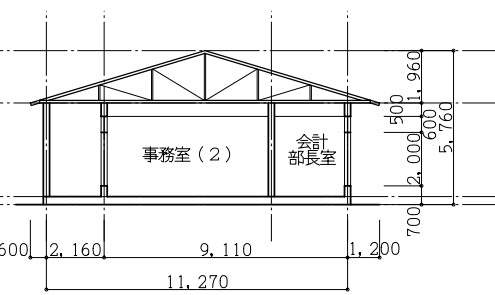


断面図

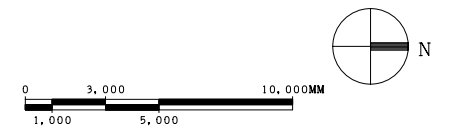


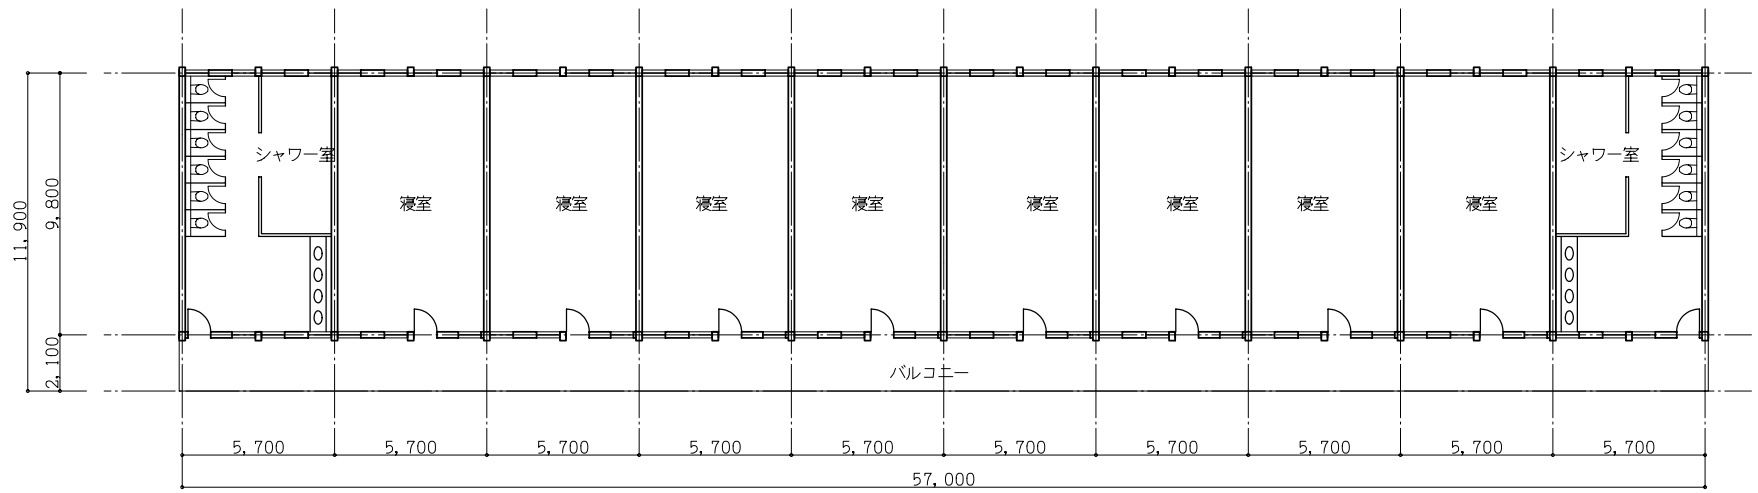



改修前

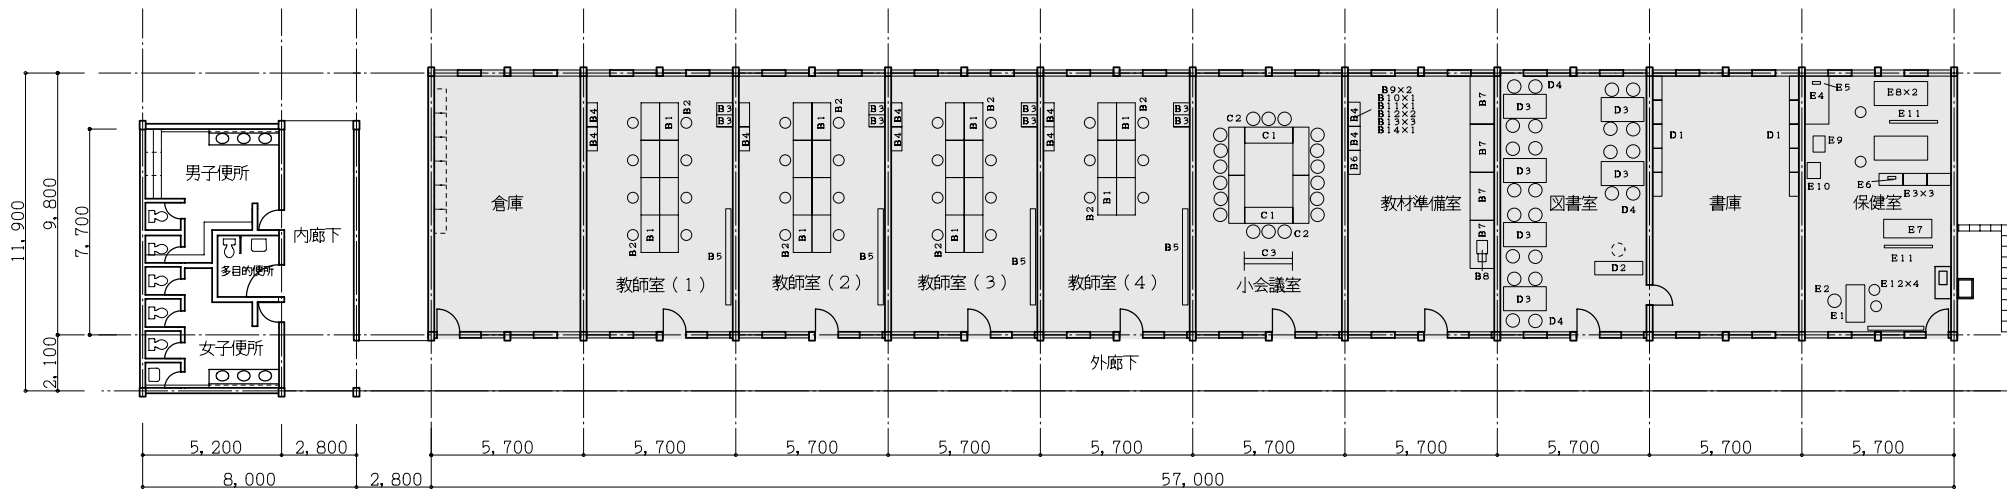

新築

改修後

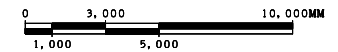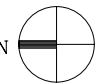


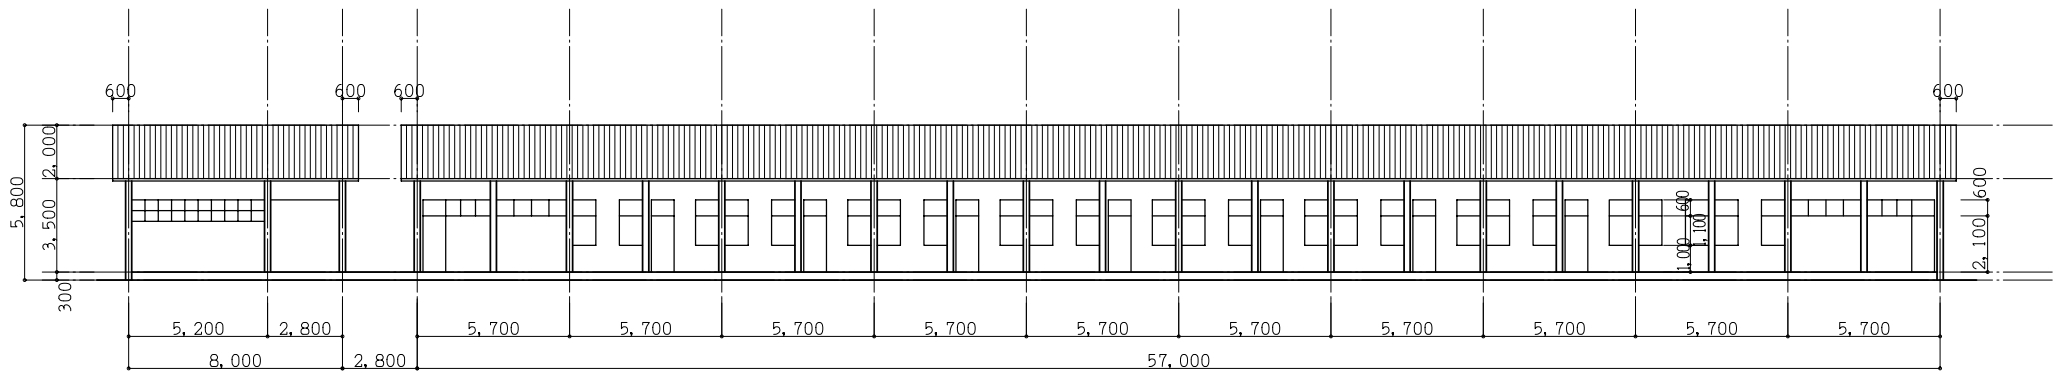

(増築部)

(改修部)

西立面图

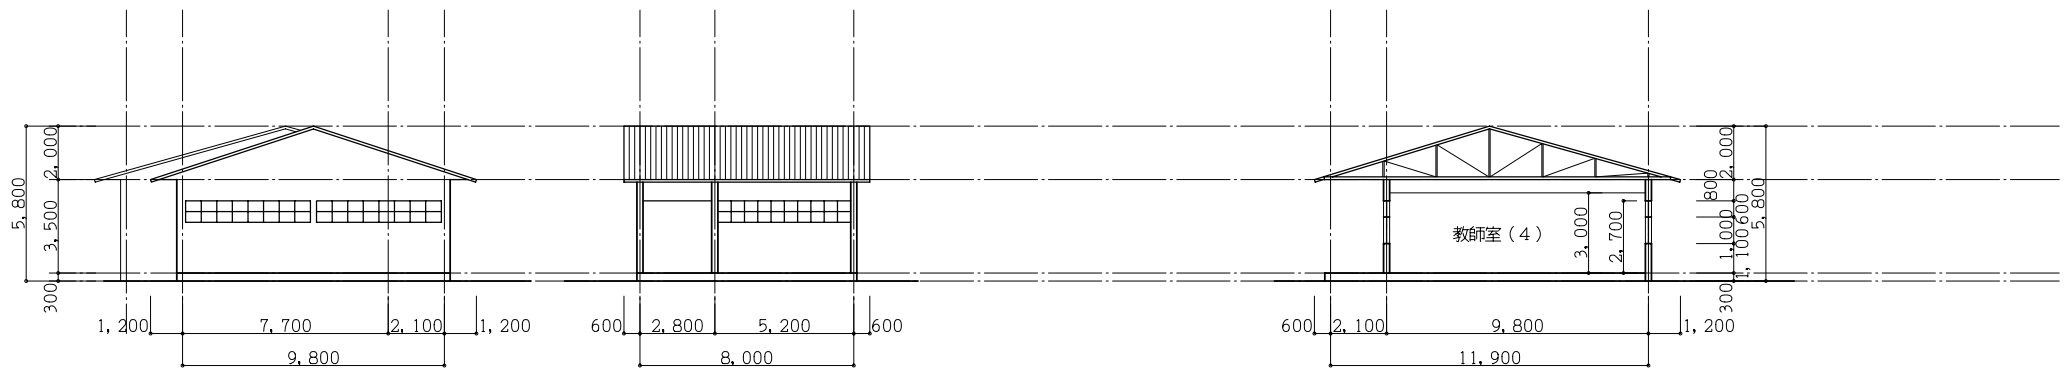


北立面图




東立面图




(増築部)


断面图

教室室 (4)

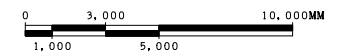


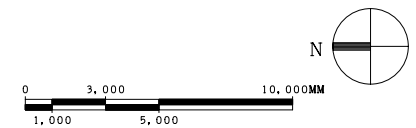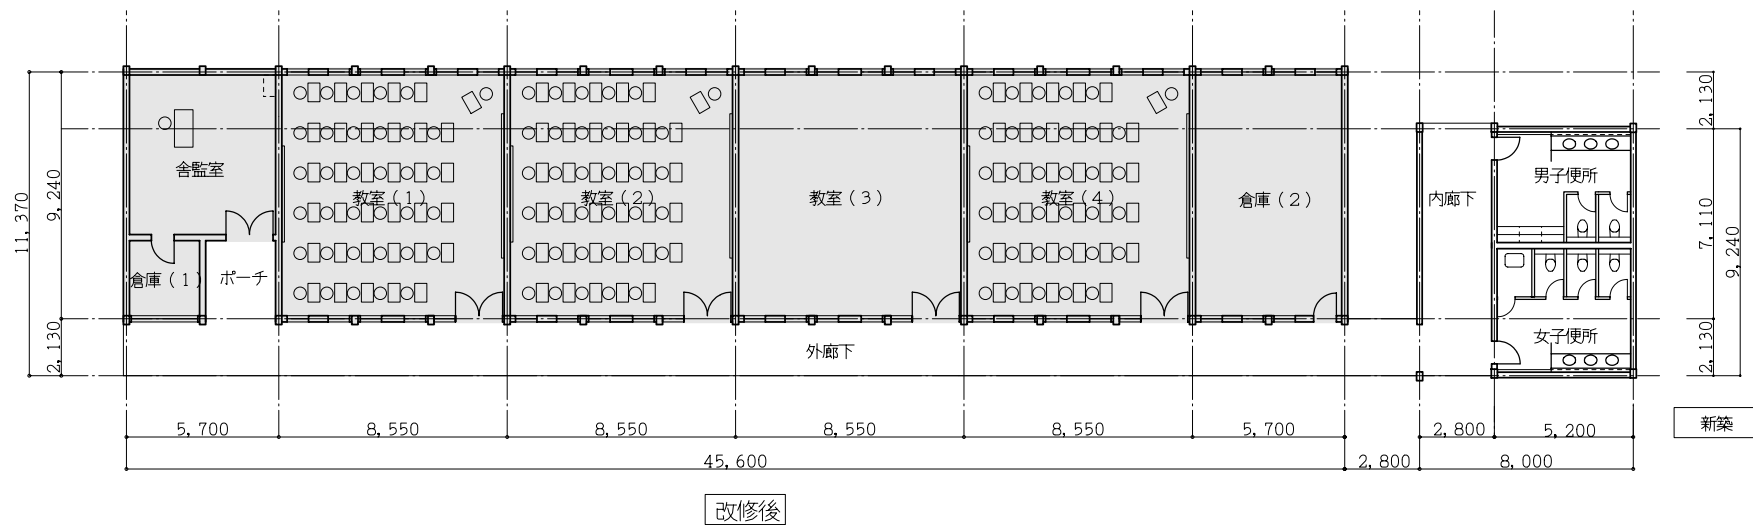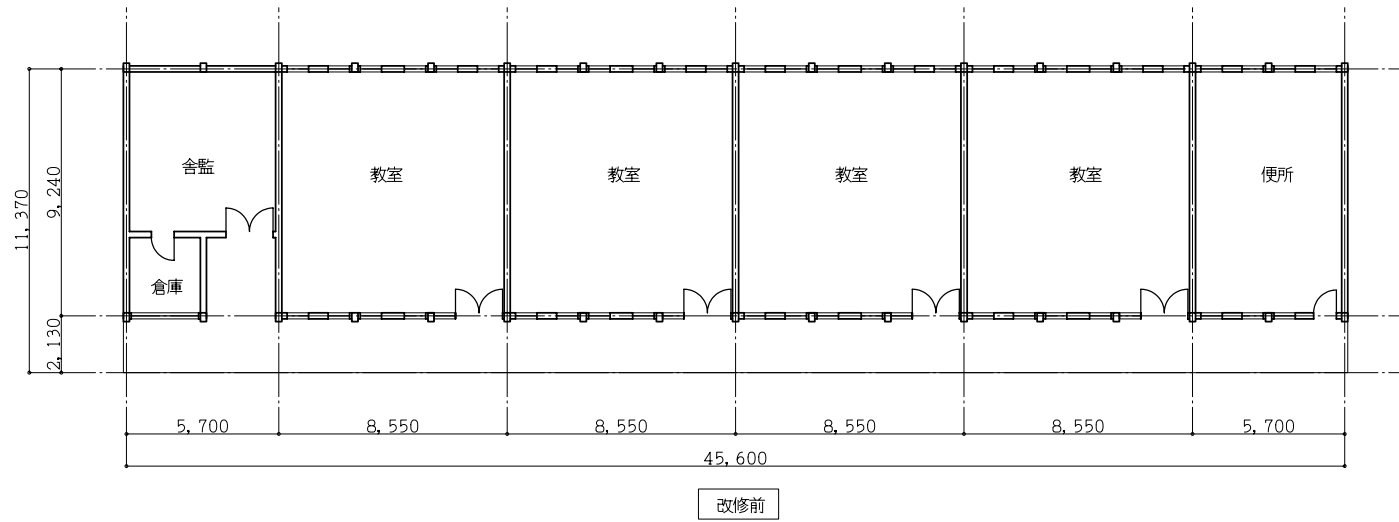

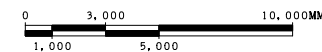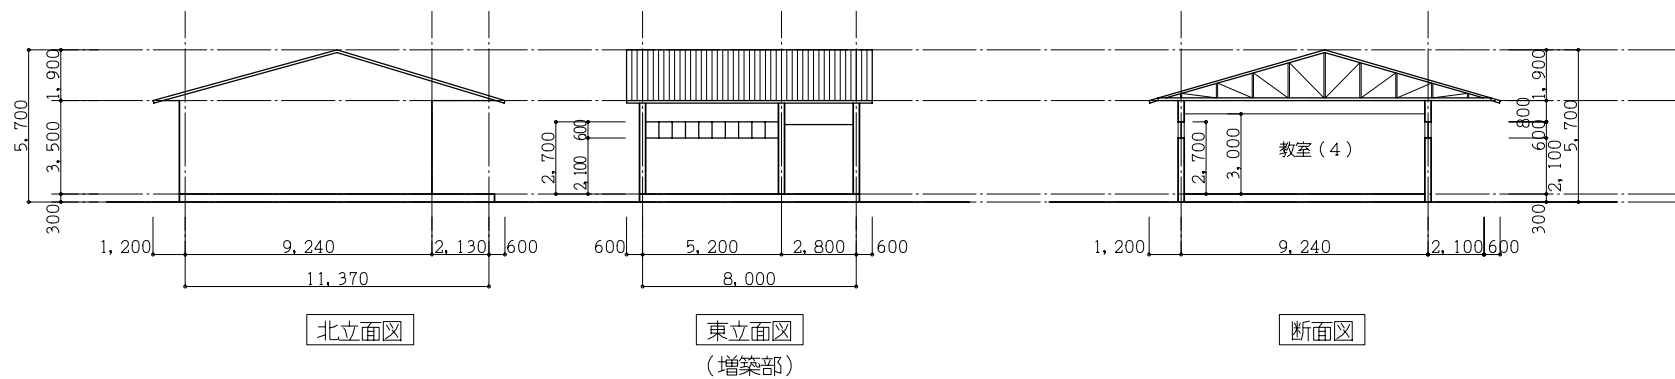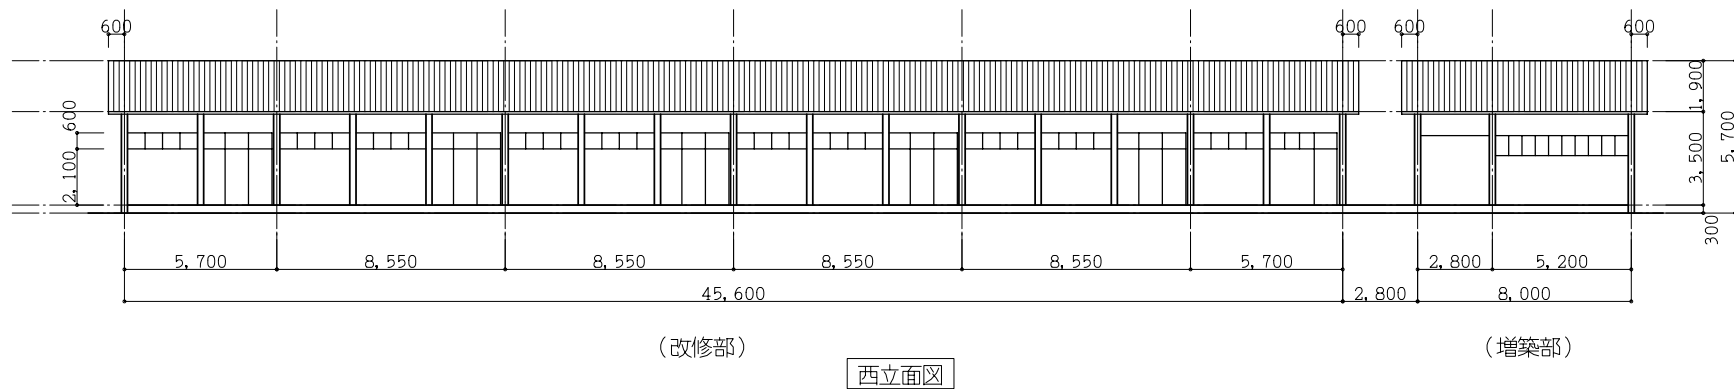


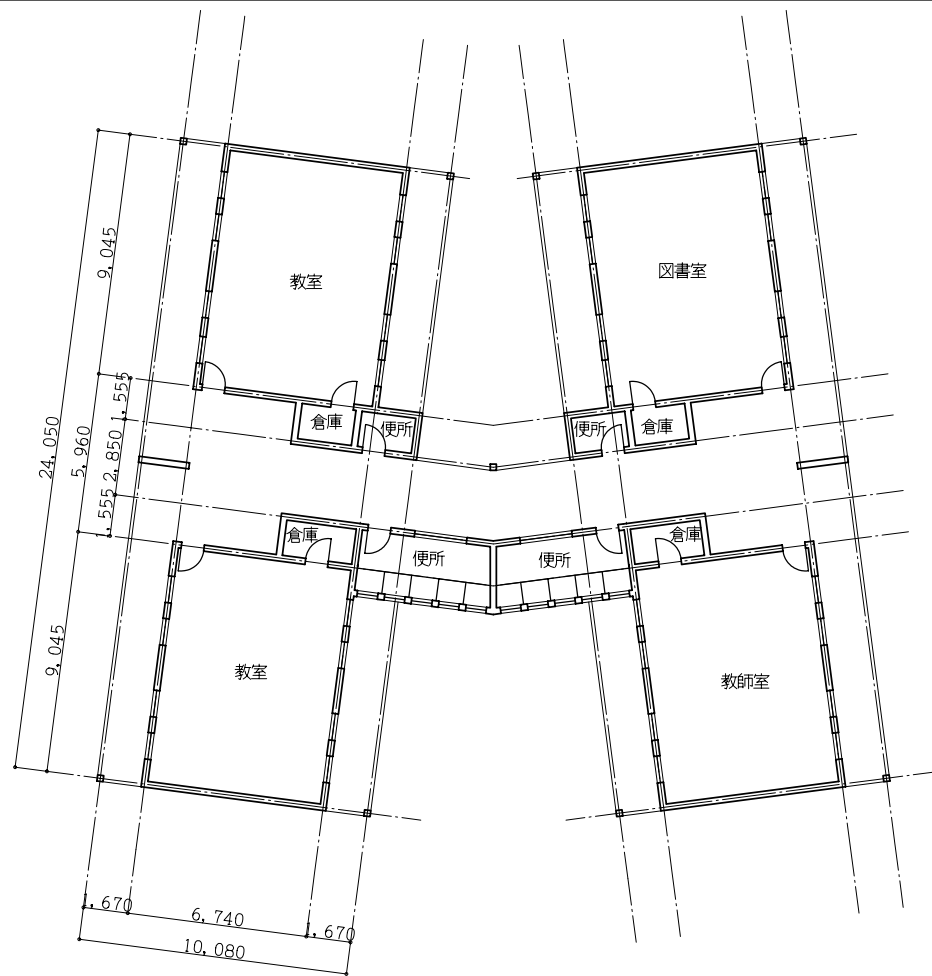


改修前

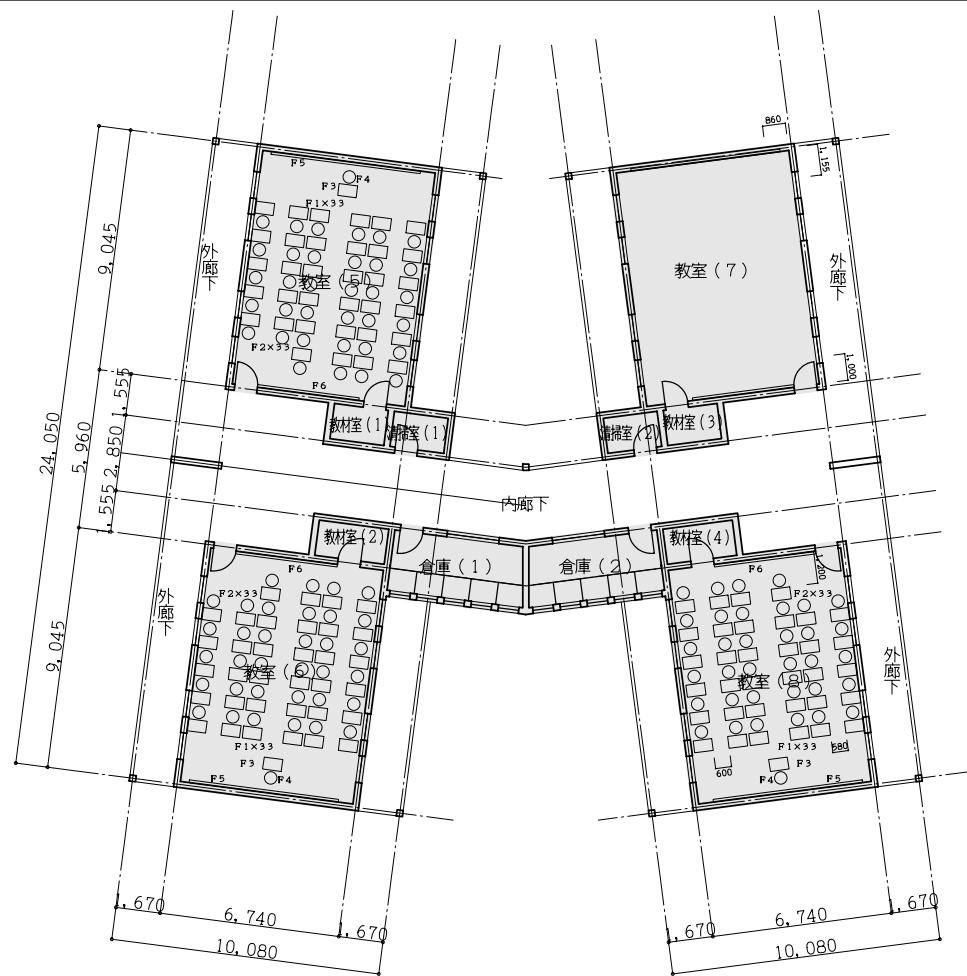



改修後

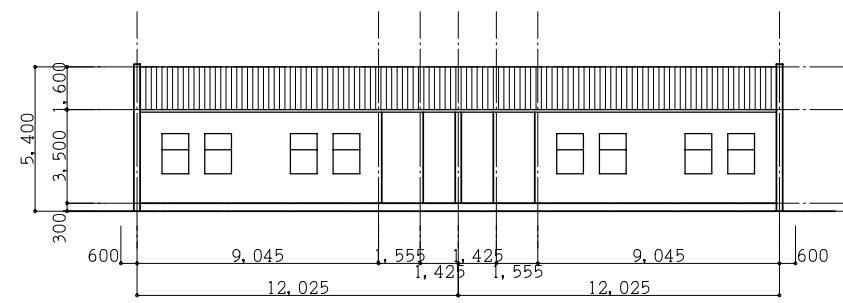


西立面図

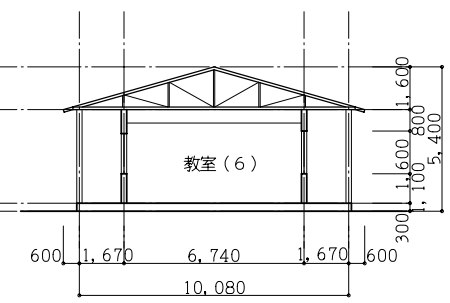


断面図

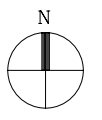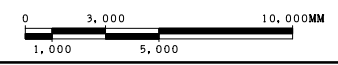


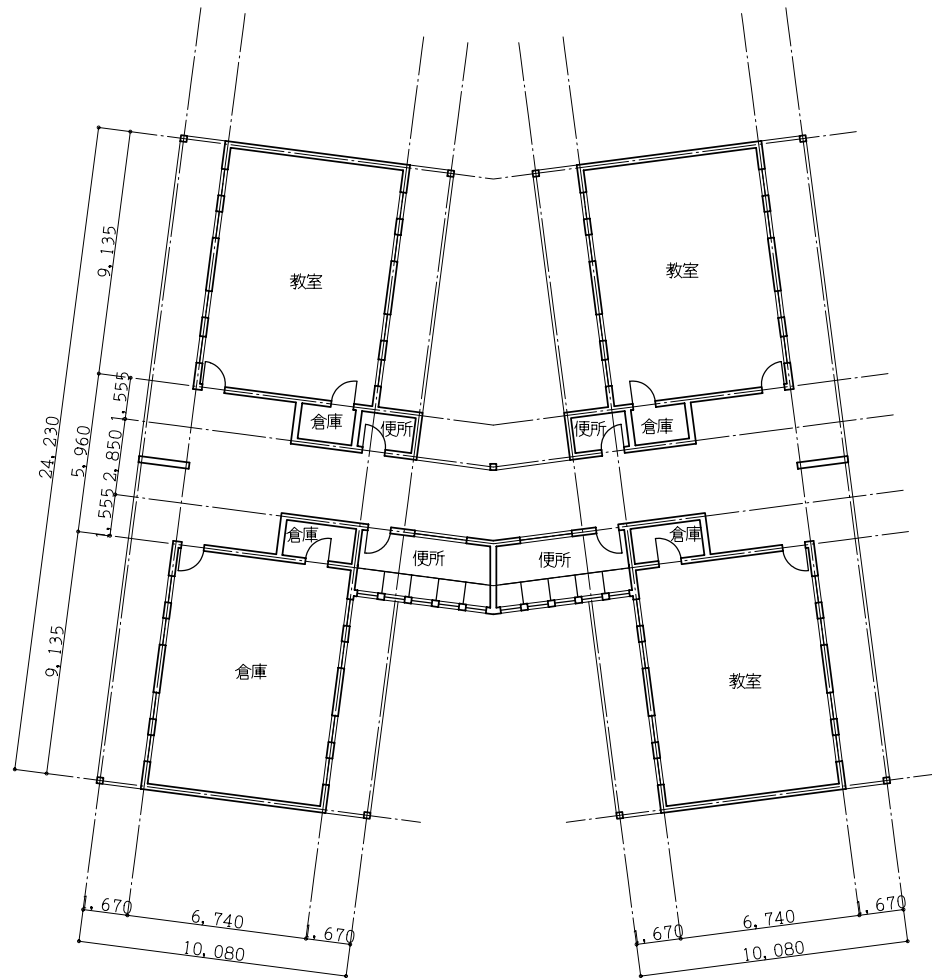


改修前

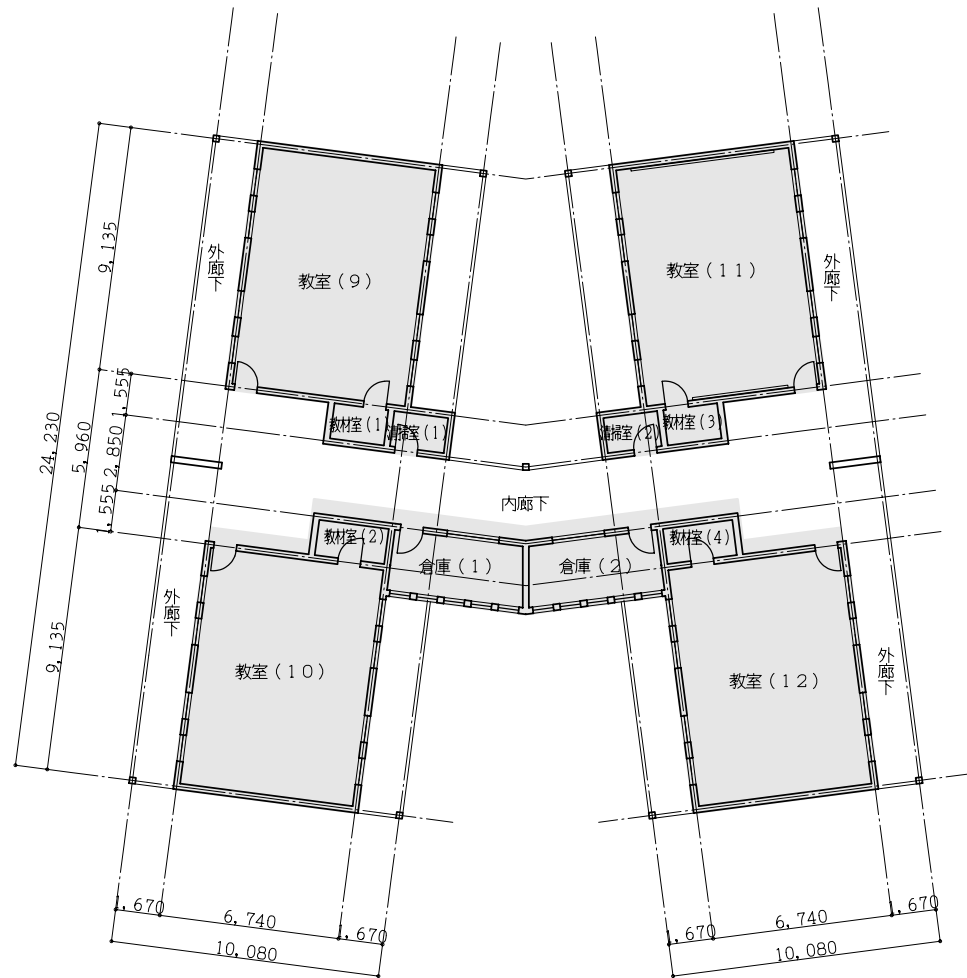



改修後


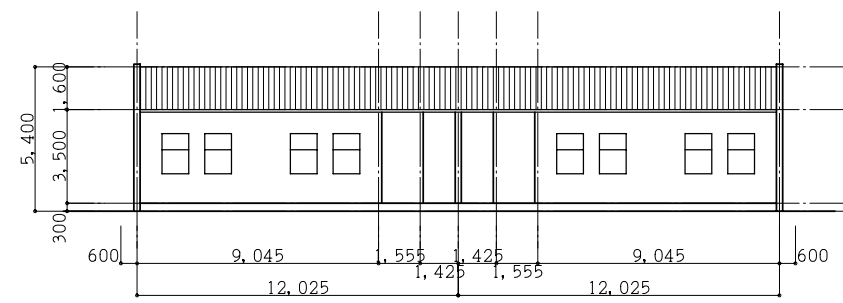


西立面図

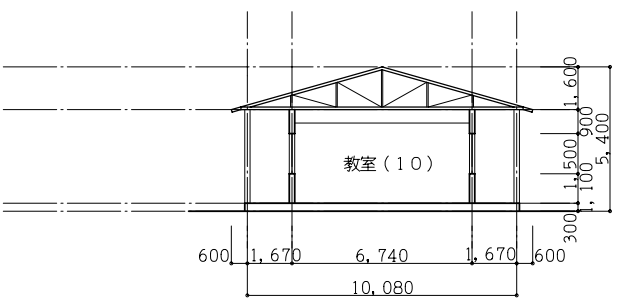

断面図

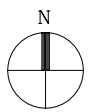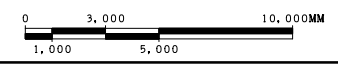

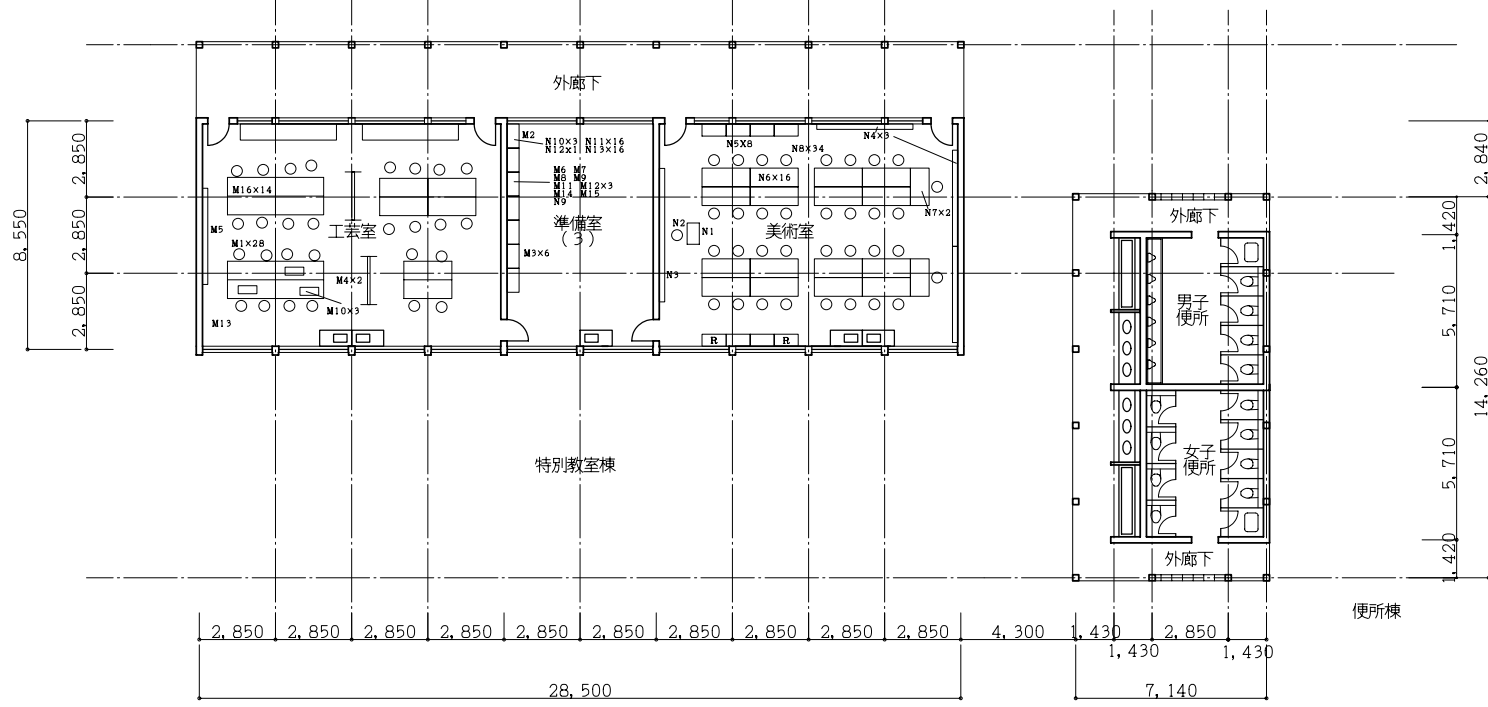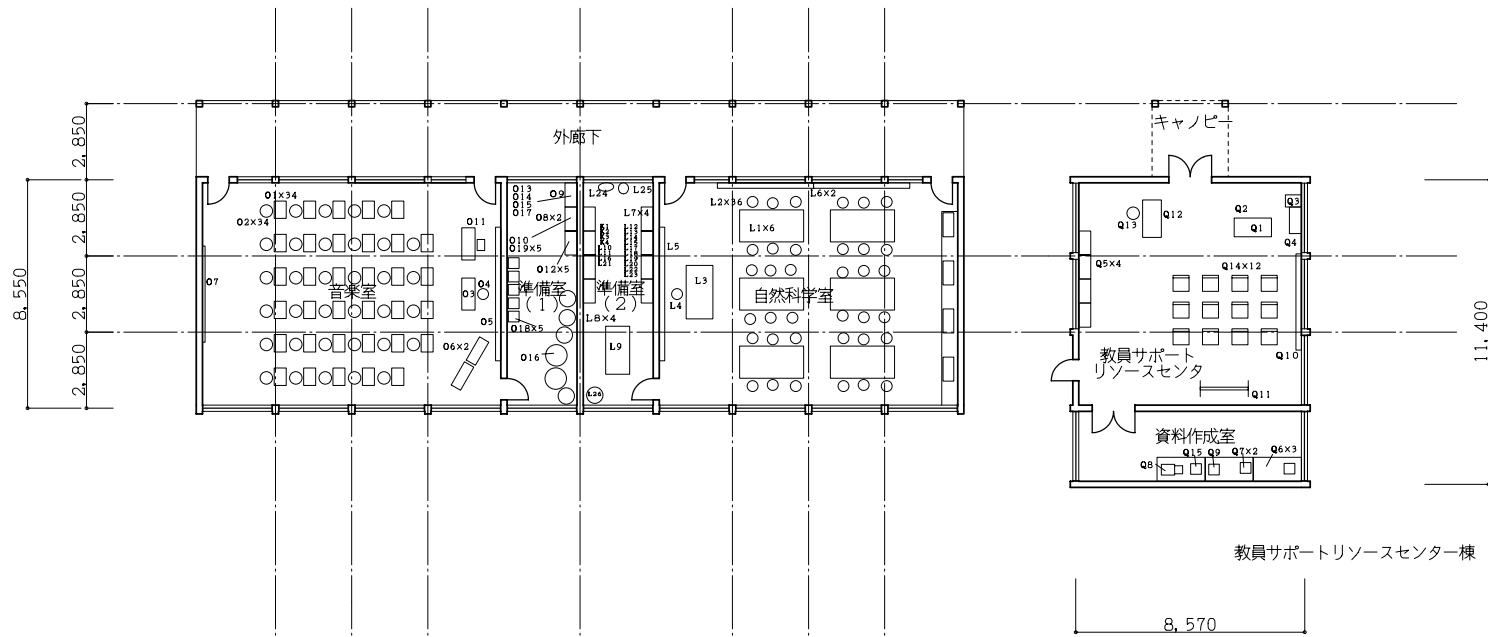

新築

