

### 3-2-3 基本設計図

本協力対象事業の主たるプロジェクト・サイトは表 3-2 に示す 10 カ所である。それぞれのサイトの敷地図は次ページ以降の図 3-11～図 3-20 のとおりである。また、計画機材の配置場所はそれぞれ図 3-21～図 3-31 に示すとおりである。

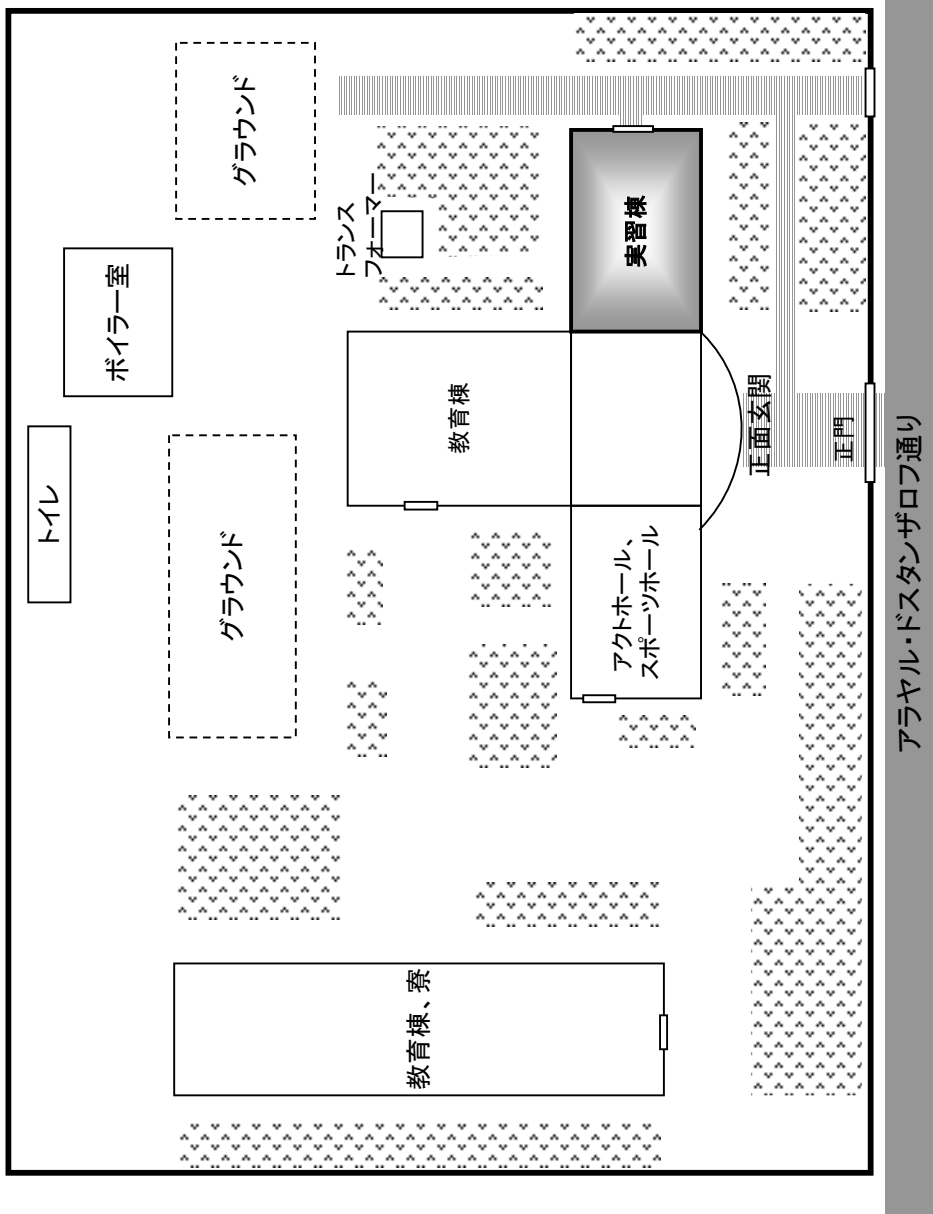


図3-11 プロジェクトサイト敷地図 ヌクス工業カレッジ

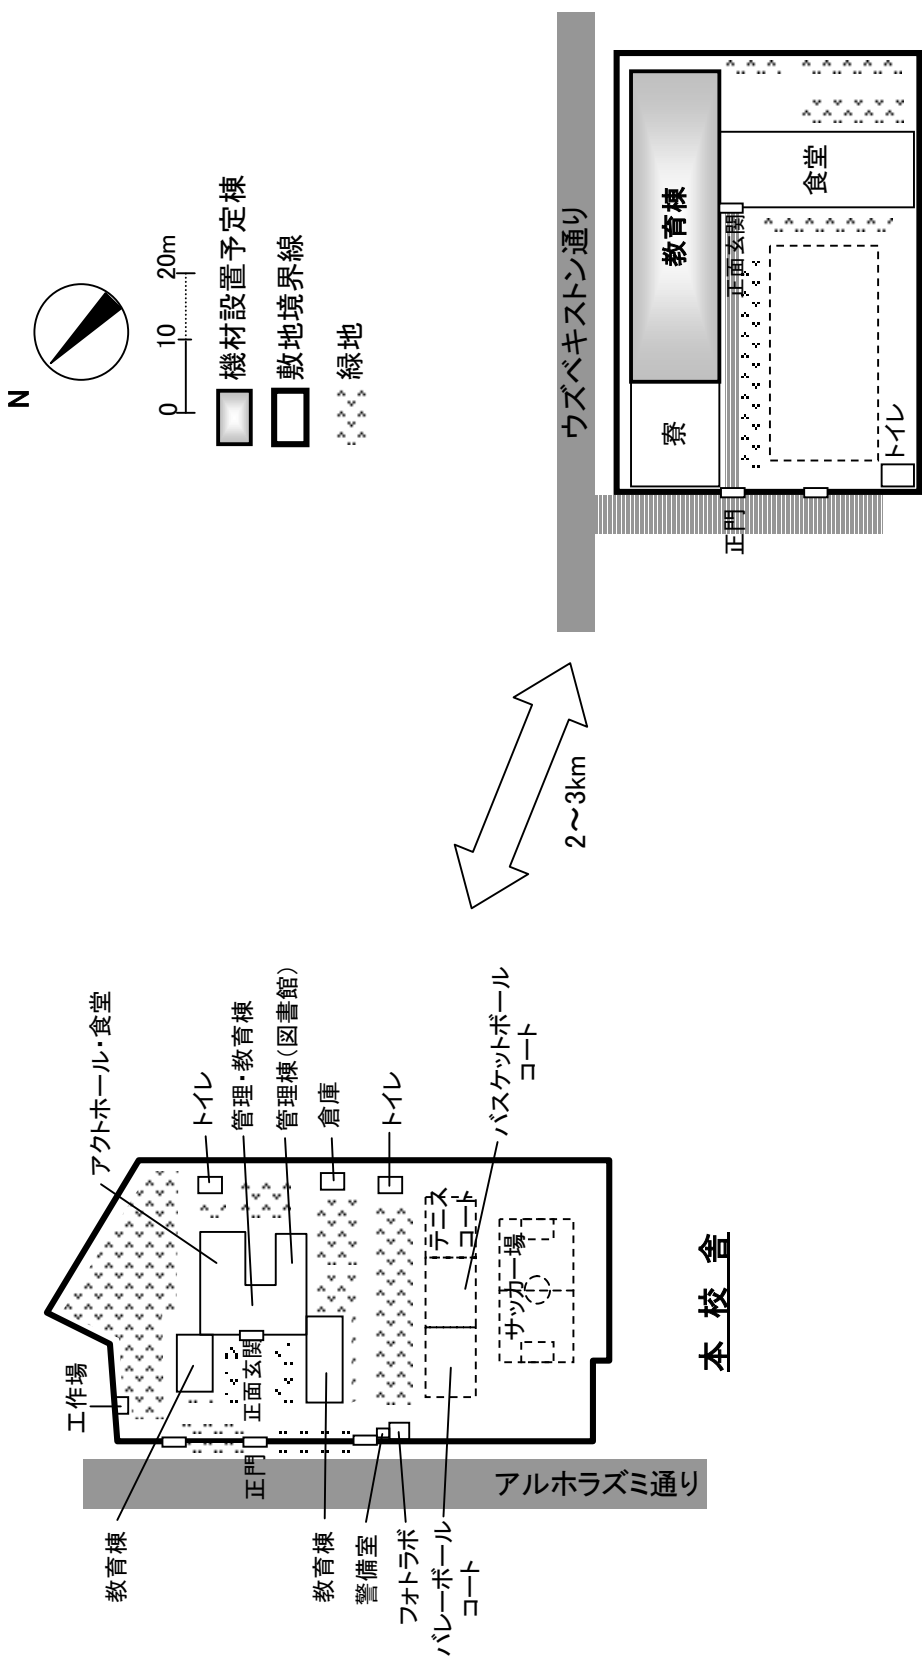


図3-12 プロジェクトサイト敷地図 ウルゲンチ医科カレッジ

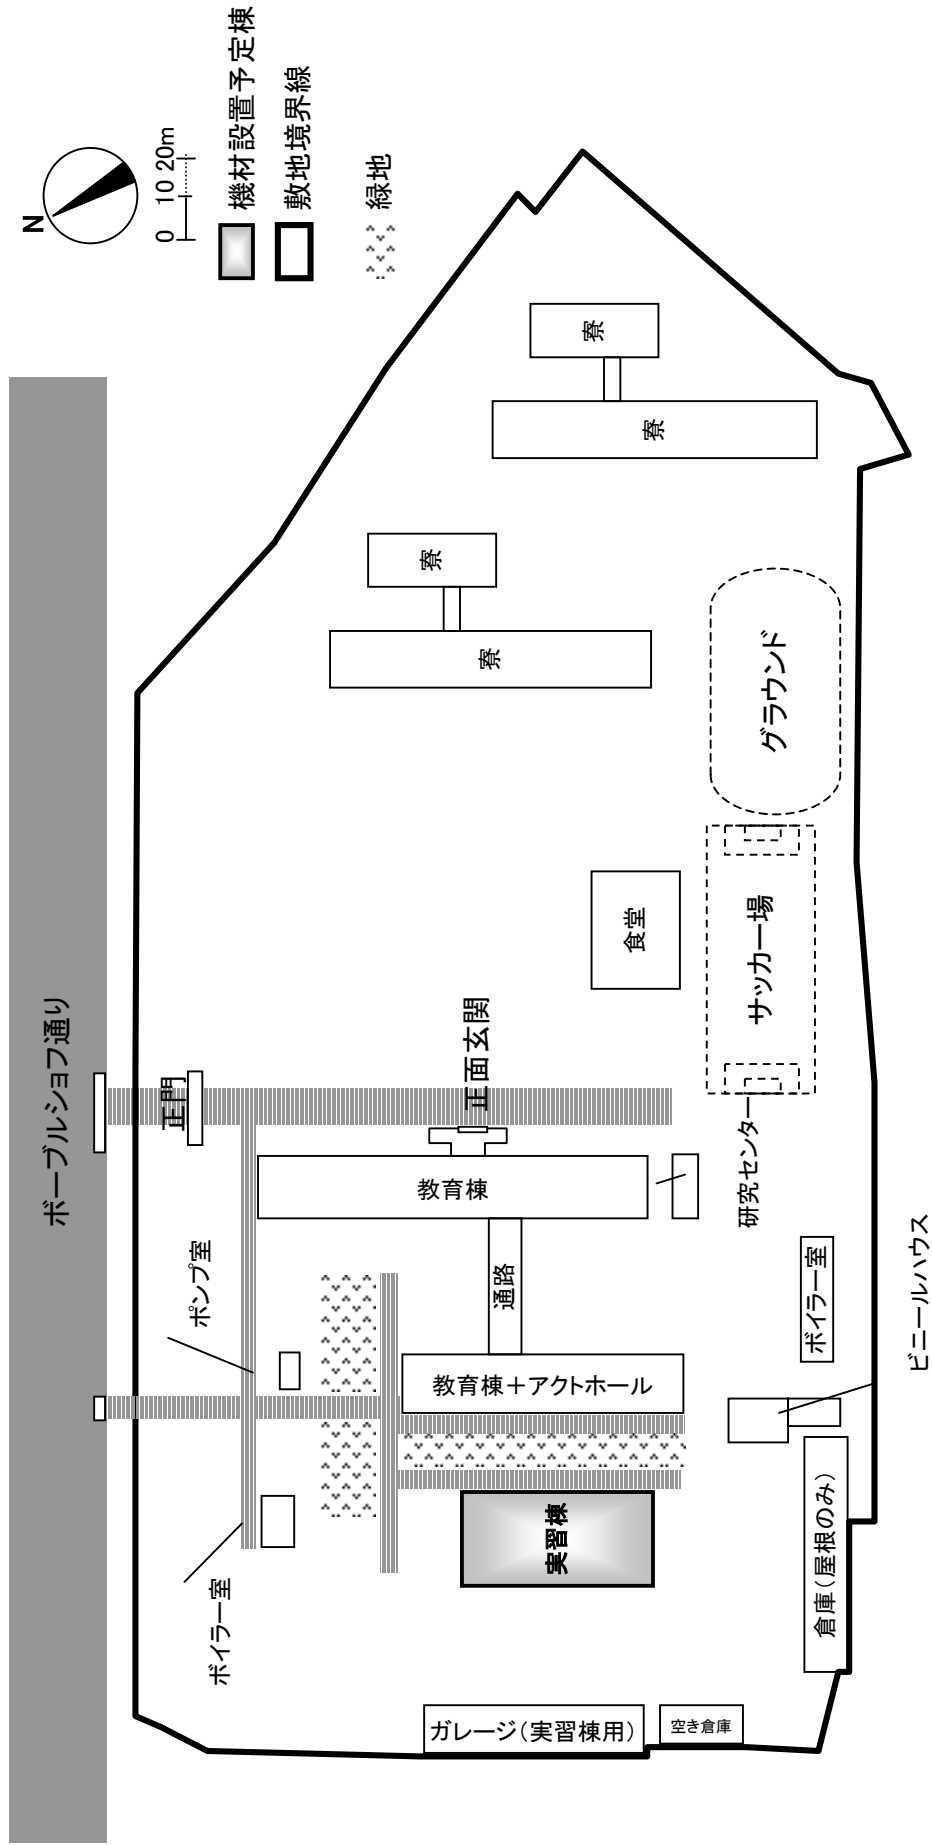


図3-13 プロジェクトサイト敷地図 ナマンガン農業経営カレッジ

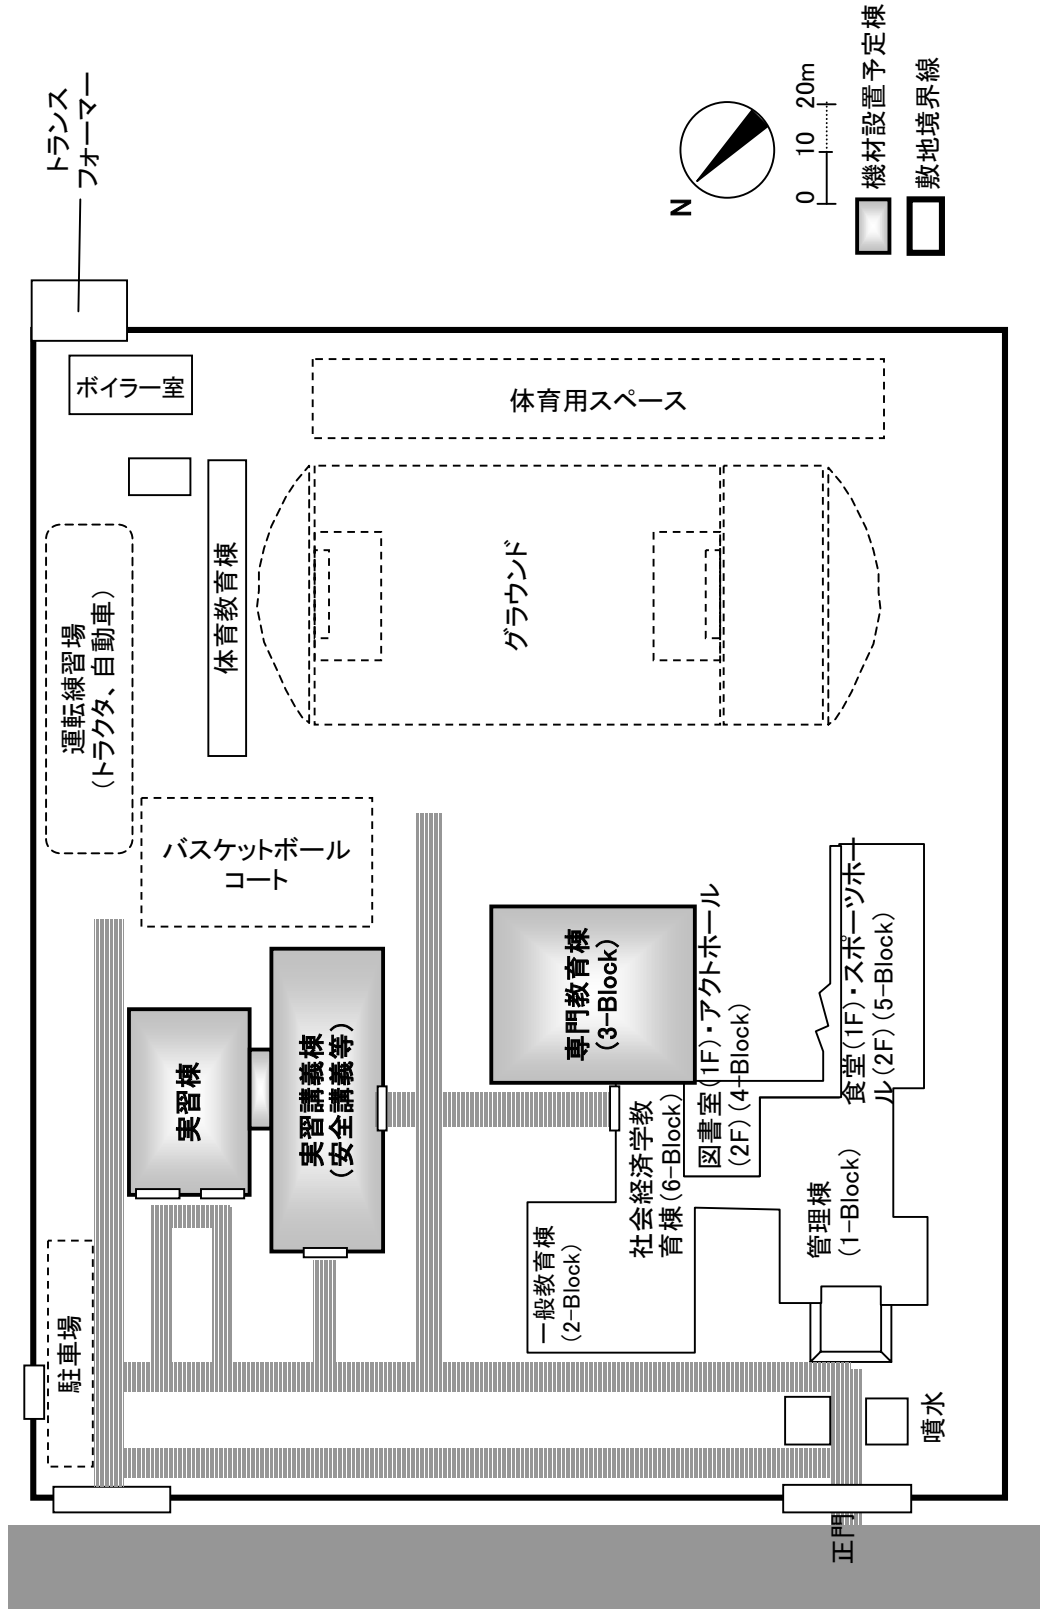


図3-14 プロジェクトサイト敷地図 アサカ農業カレッジ

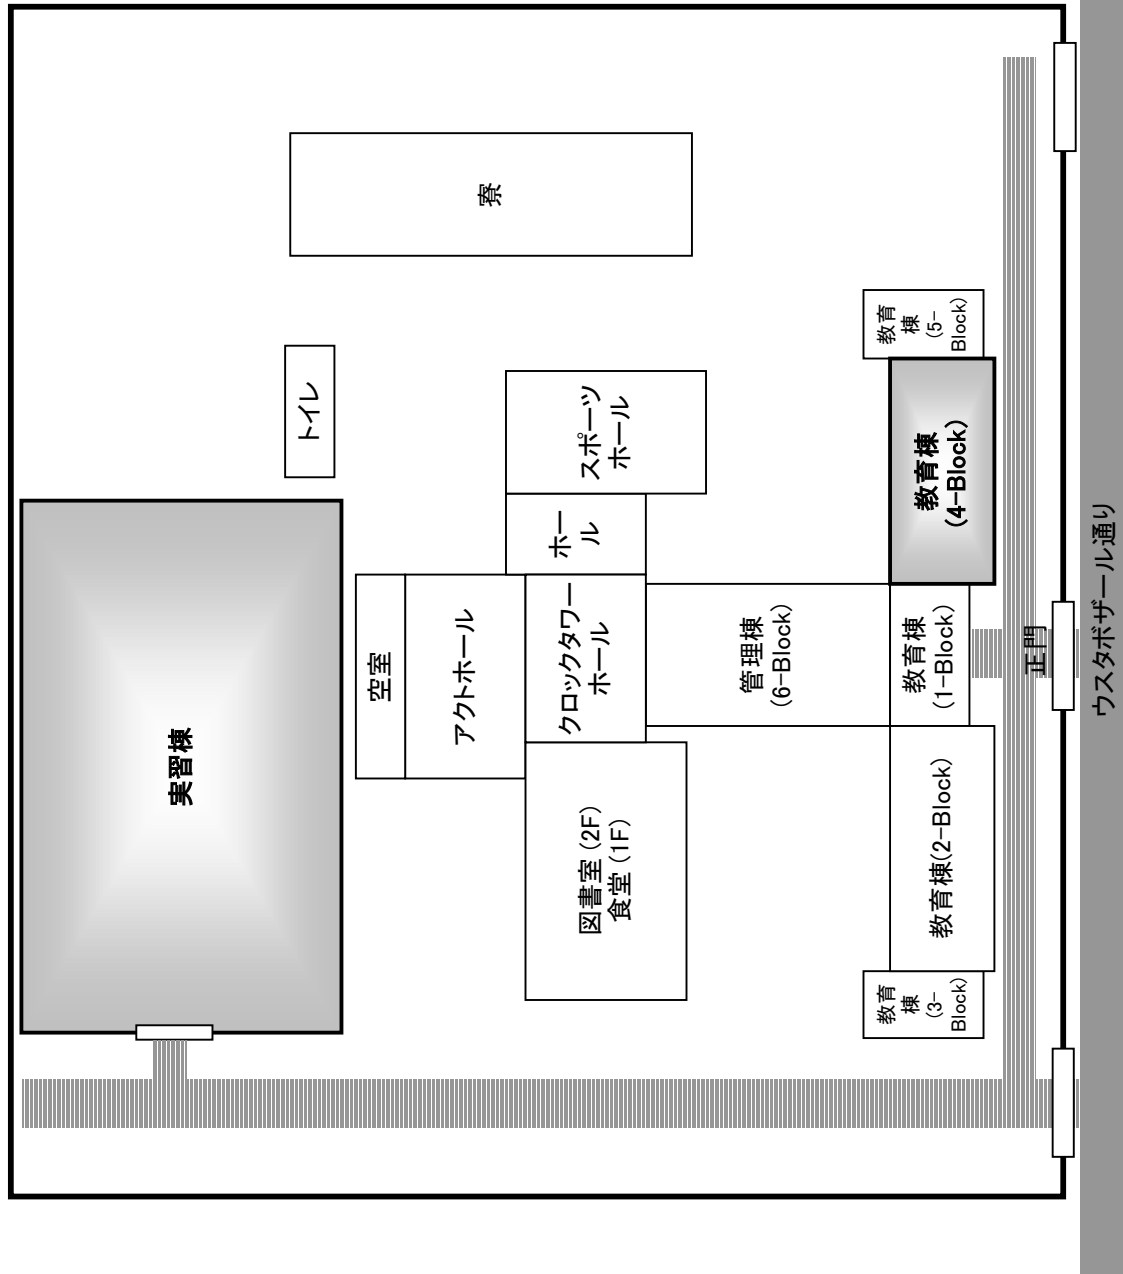


図3-15 プロジェクトサイト敷地図 コーカンド・サービス・カレッジ

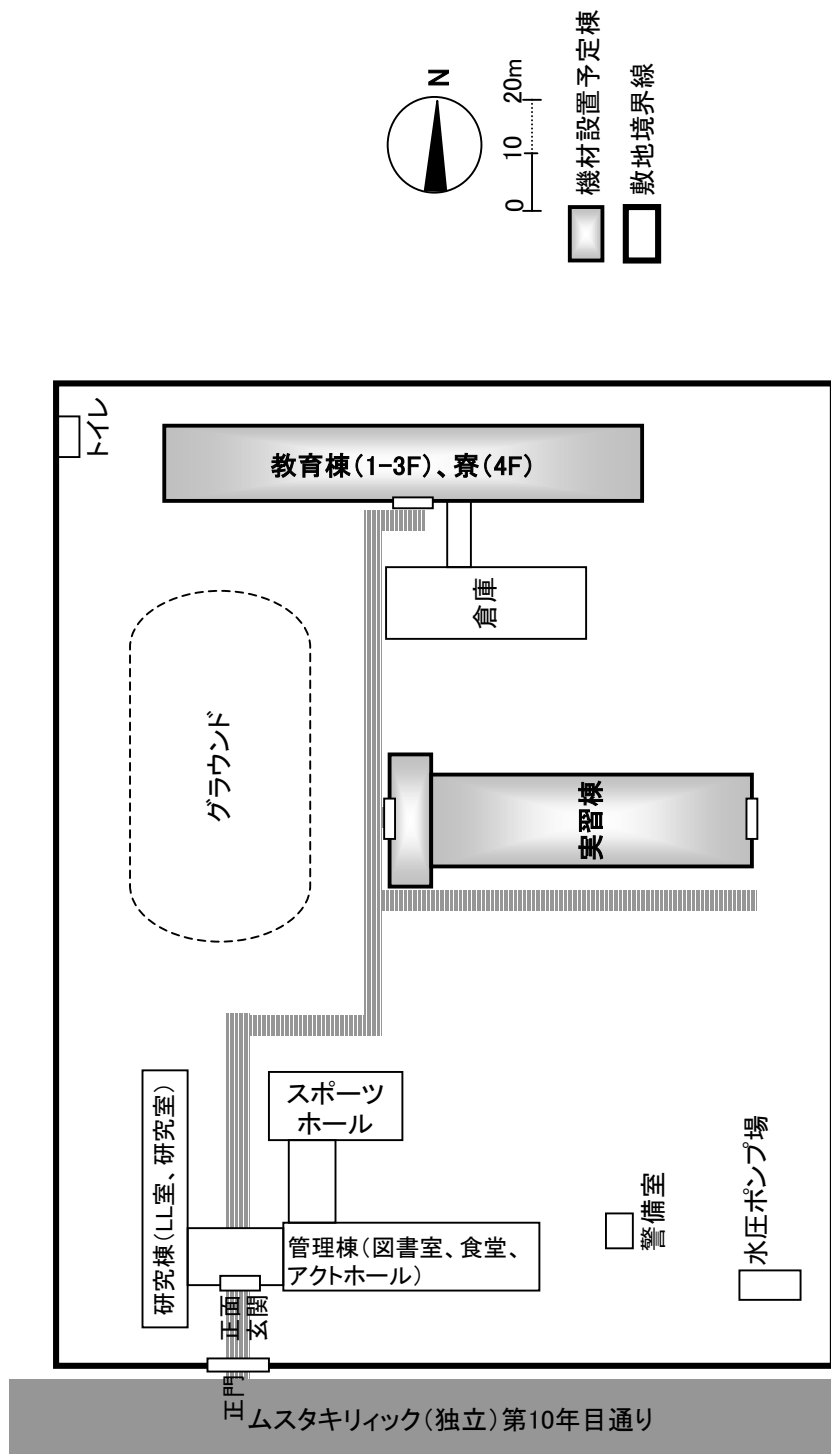


図3-16 プロジェクトサイト敷地図 ブハラ建築公共事業カレッジ

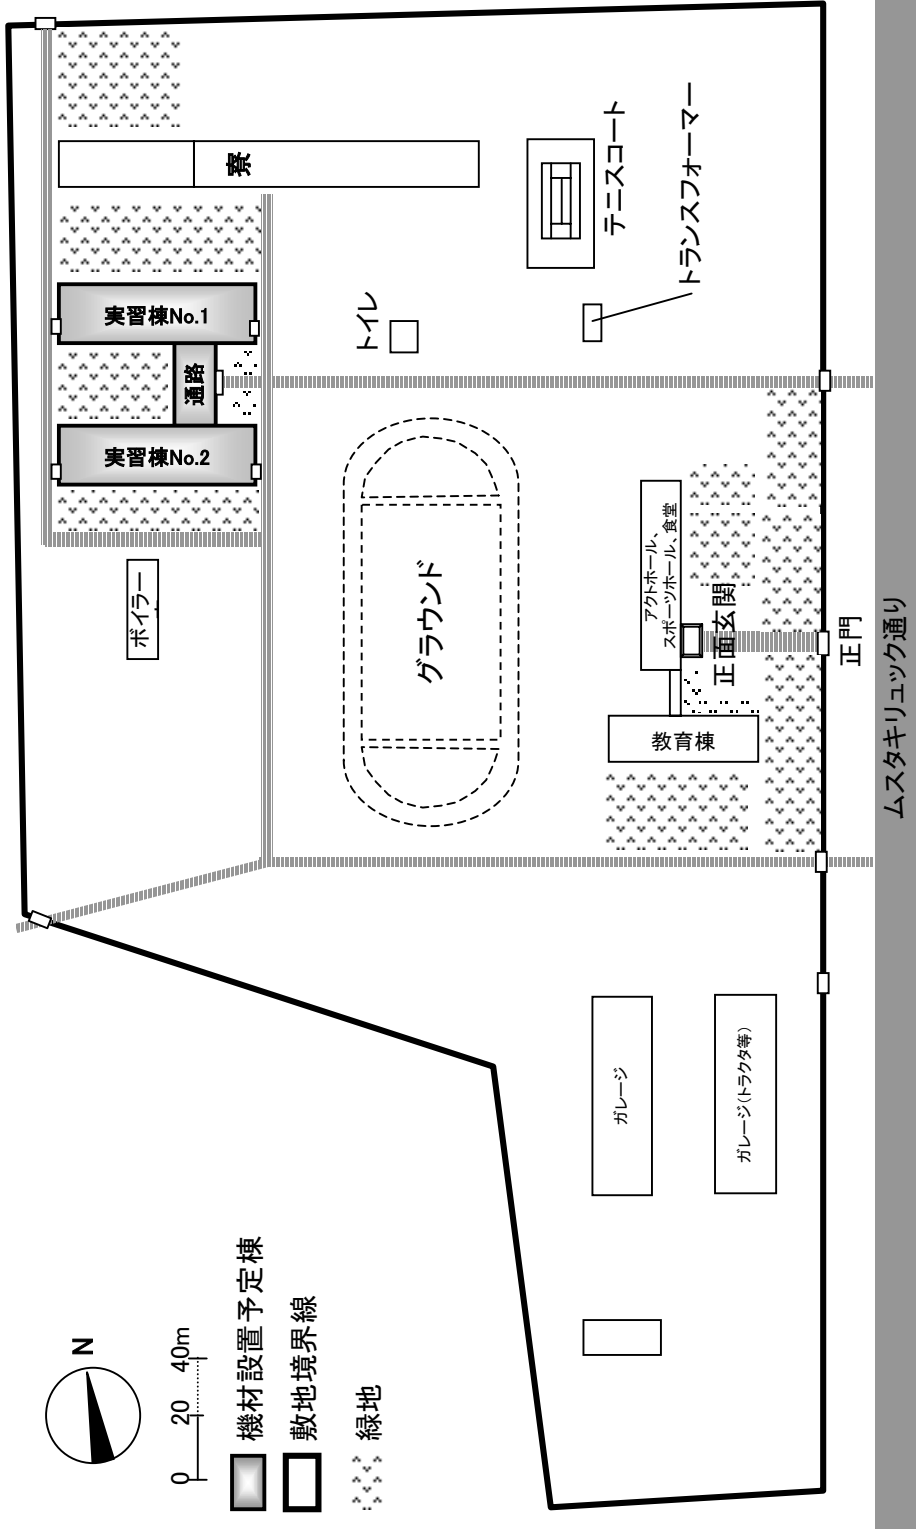


図3-17 プロジェクトサイト敷地図 バシケント農業カレッジ



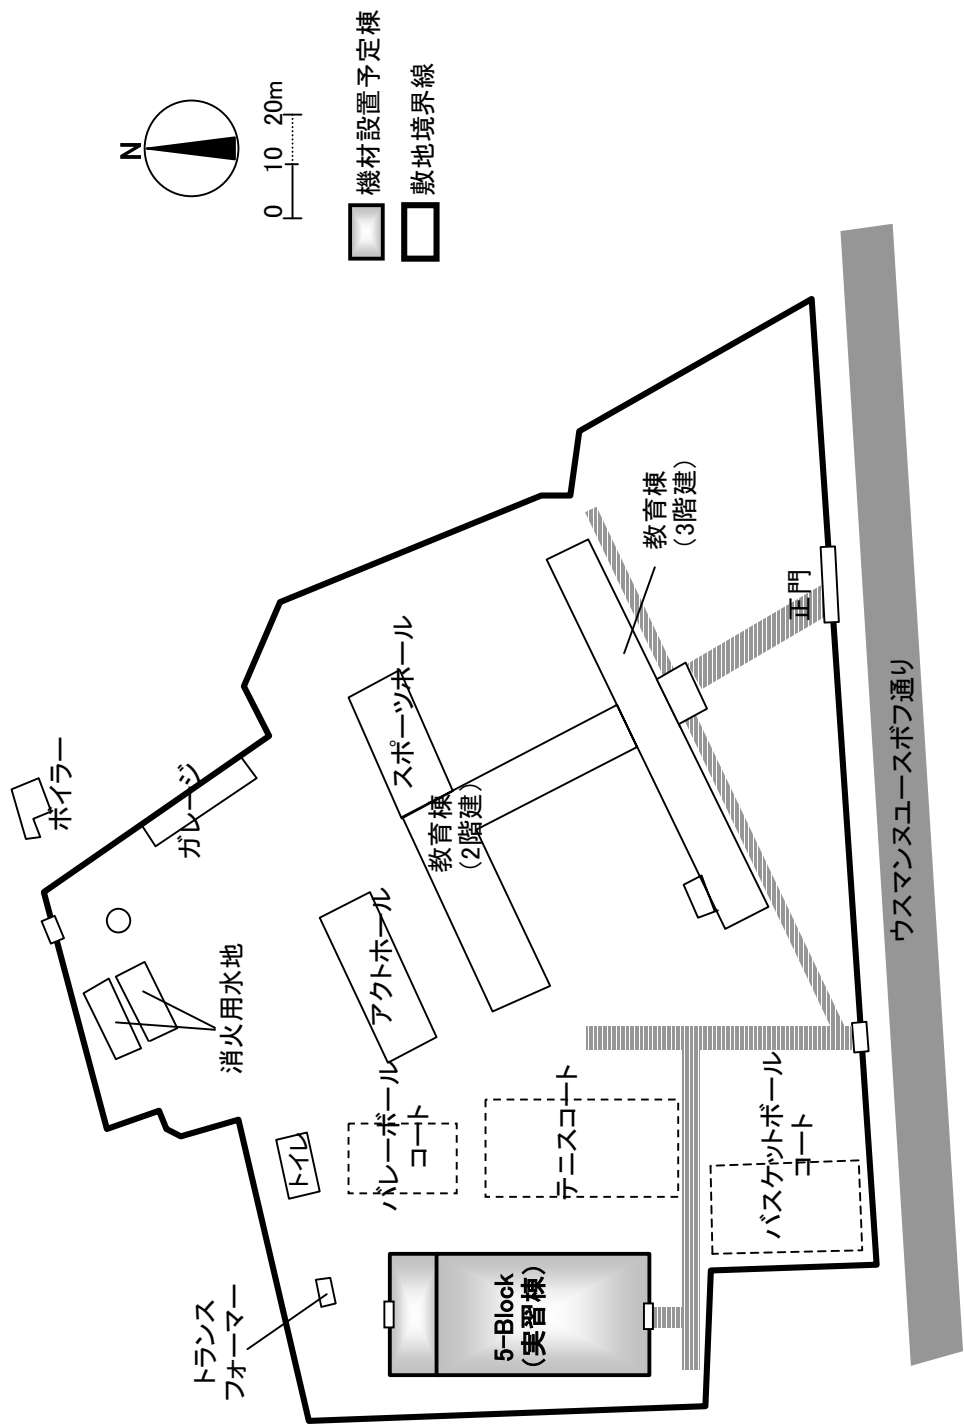


図3-18 プロジェクトサイト敷地図 ウルグート建設工芸カレッジ

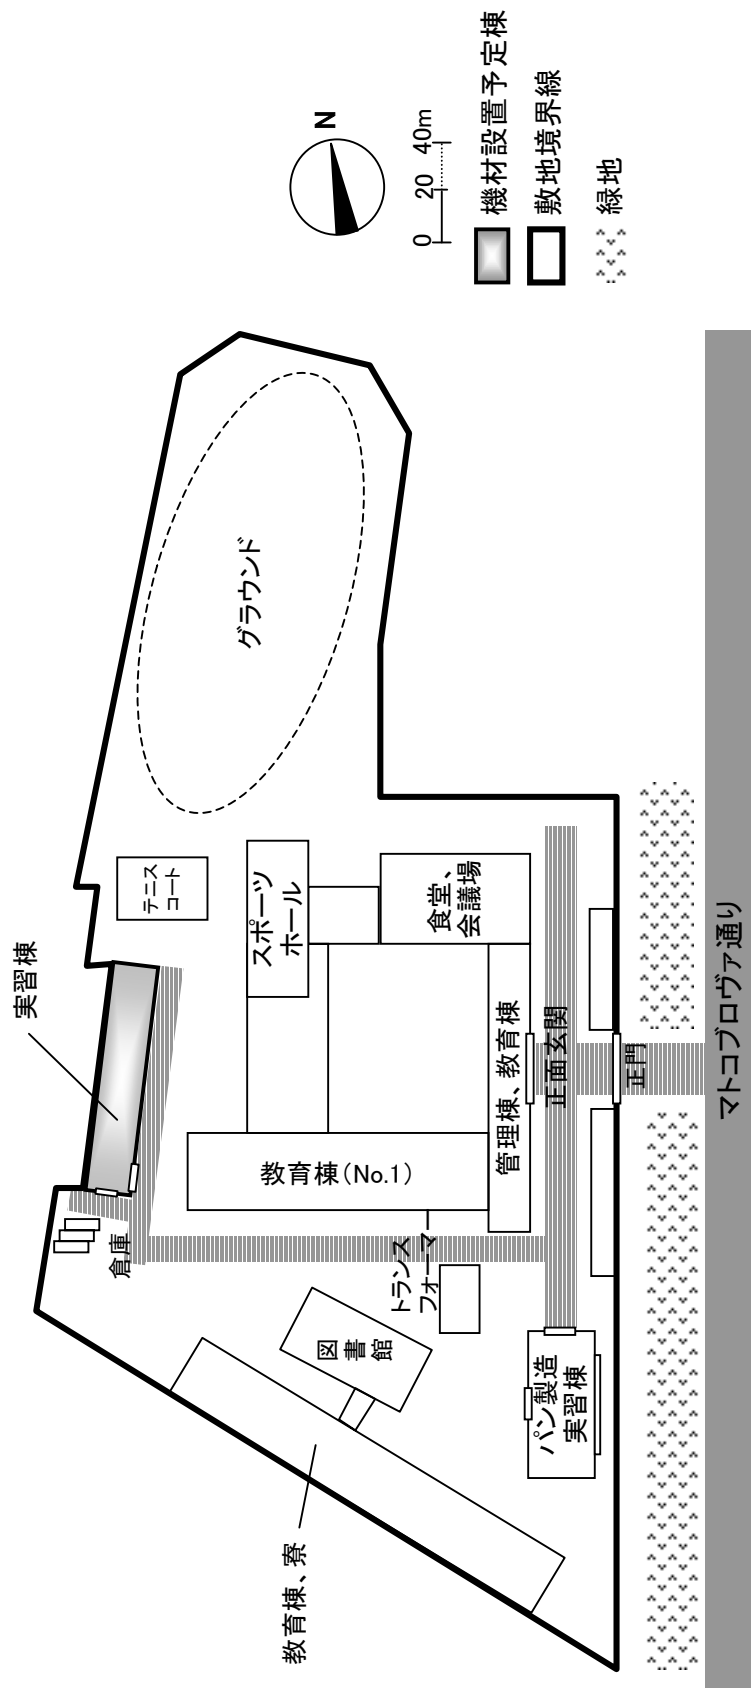


図3-19 プロジェクトサイト敷地図 タシケント技術カレッジ



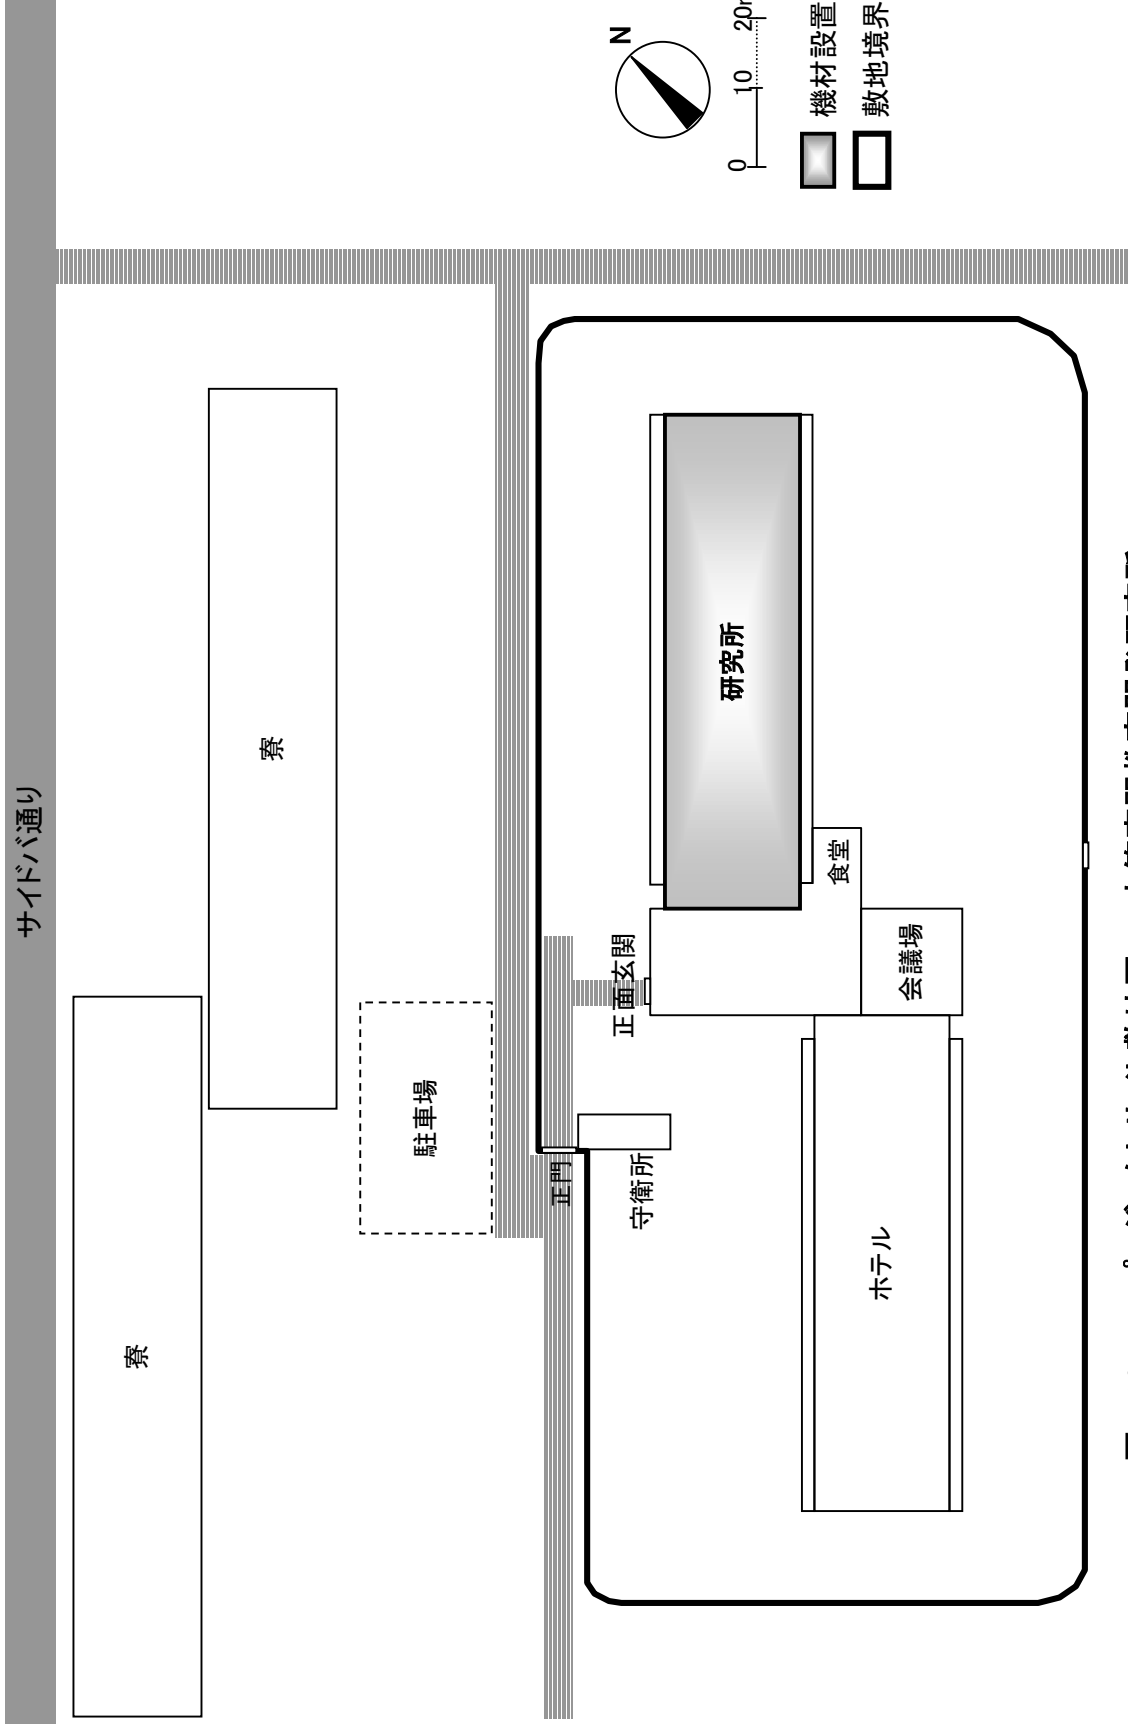


図3-20 プロジェクトサイト敷地図 中等専門教育開発研究所

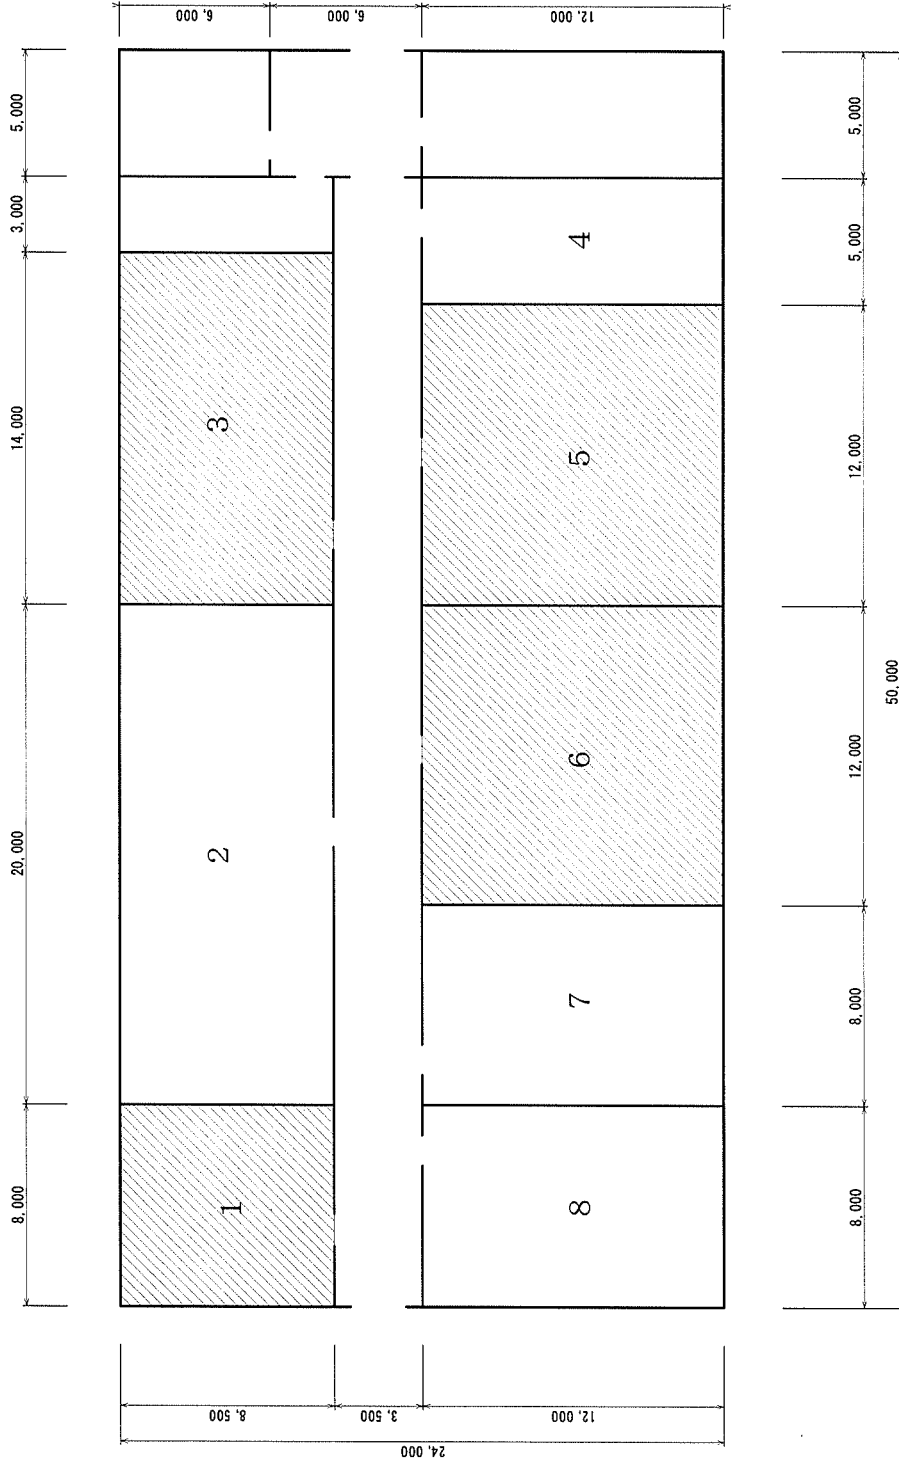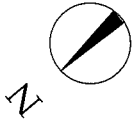


ワークショップ (1階建)

図3-21 スクス工業カレッジ (金属加工コース、溶接技術コース)

再訓練受講者寮


教育棟

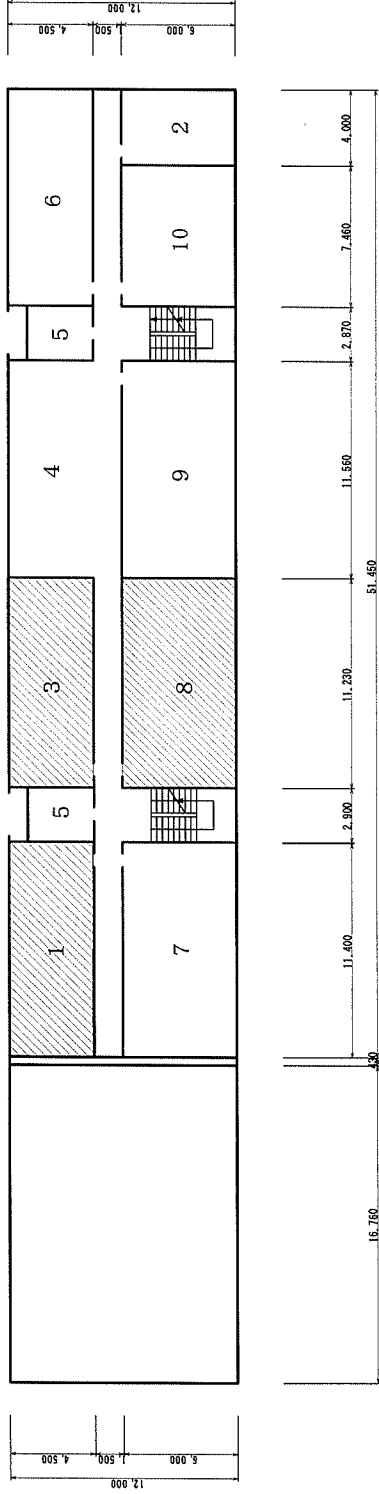

教育棟 (ブロック4・4階建) 3階


再訓練受講者寮



教育棟

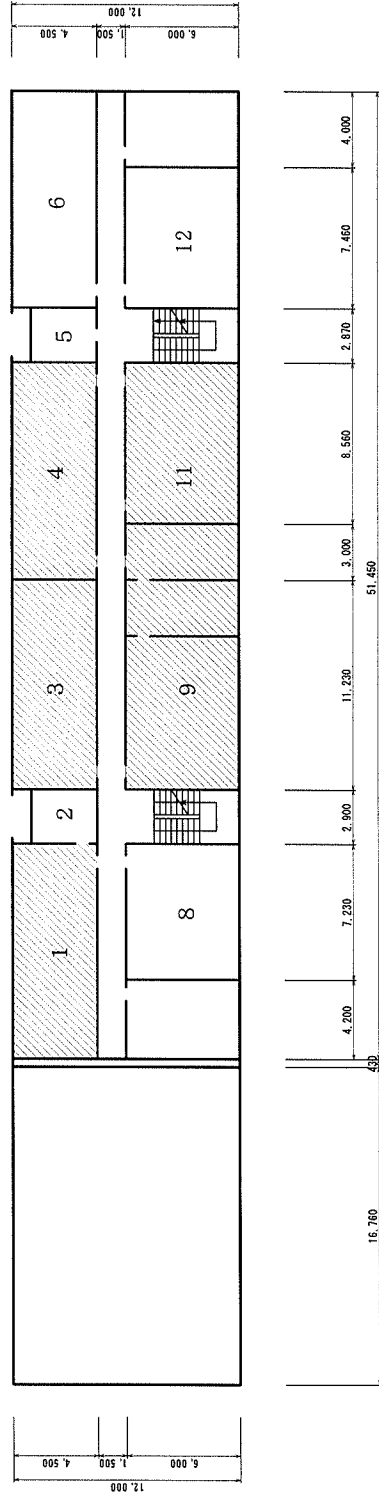

教育棟 (ブロック4・4階建) 2階



図3-22 ウルゲンチ医科カレッジ (看護コース)

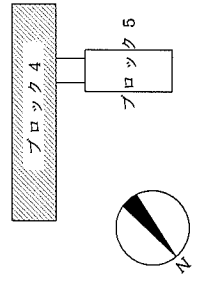

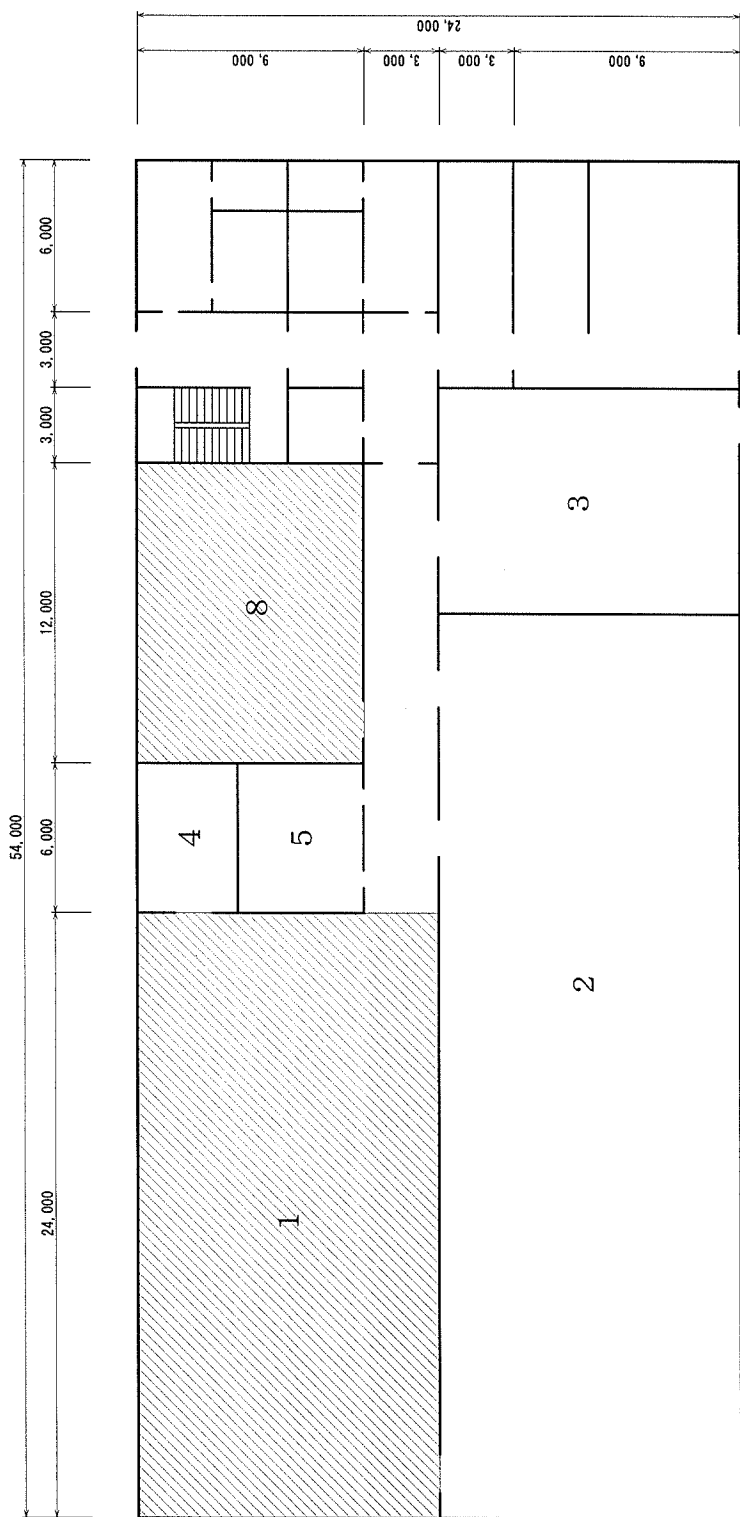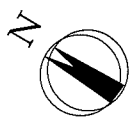



ワークショップ (1階建)

図3-23 ナマングン農業経営カレッジ (獣医コース, 農学(栽培)コース)

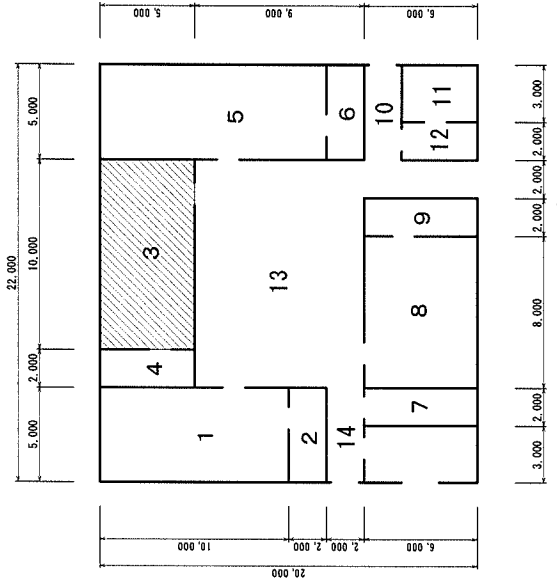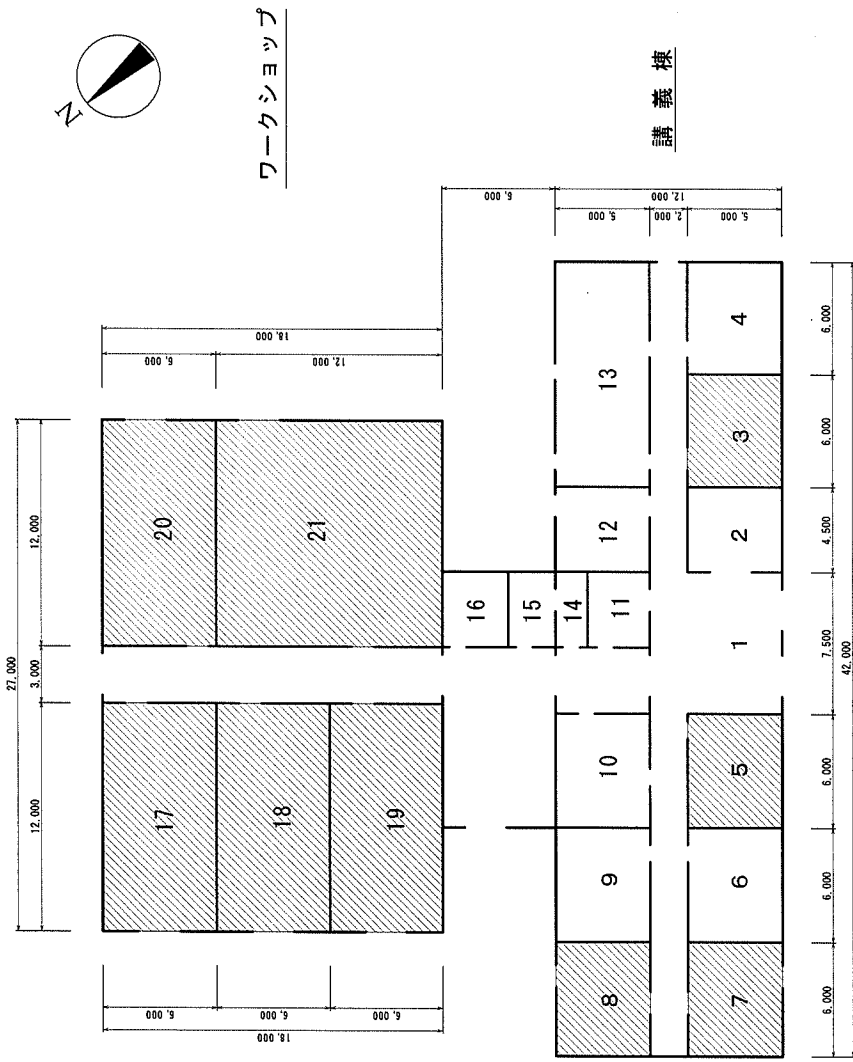


ワークショップ・講義棟 (1階建)

図3-24 アサカ農業カレッジ (農業機械保守コース)

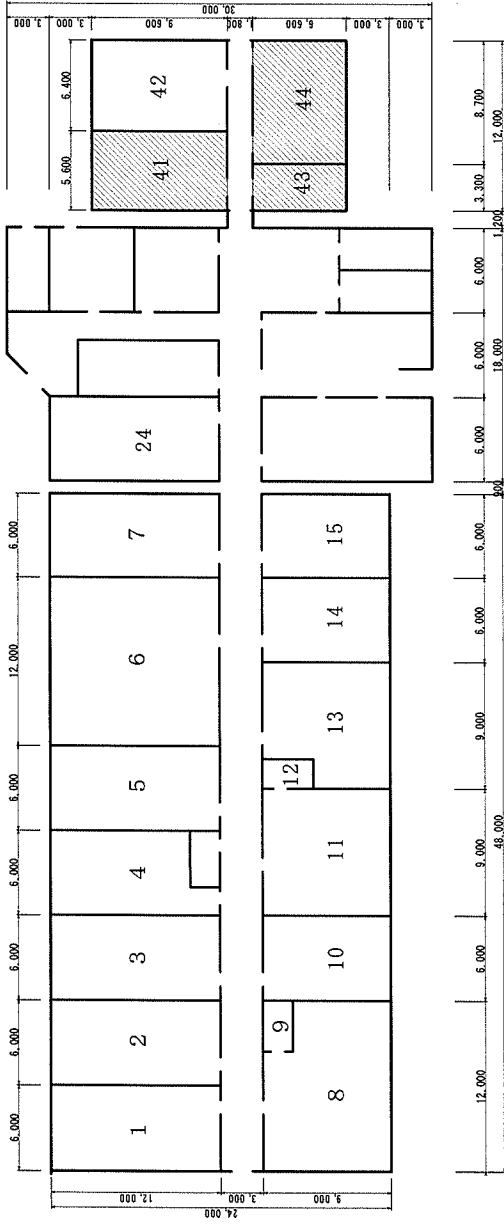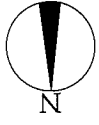

外食・仕出コース ワークショップ (1階建)

無線通信機器保守コース

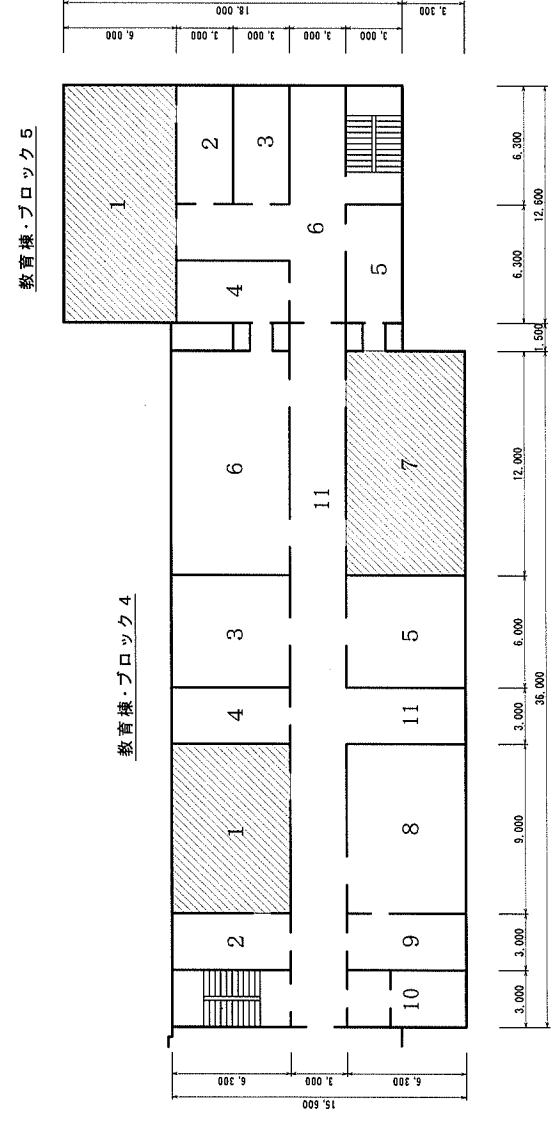

無線通信機器保守コース 2階  
教育棟 (ブロック4・3階建) 2階  
教育棟 (ブロック5・3階建) 2階



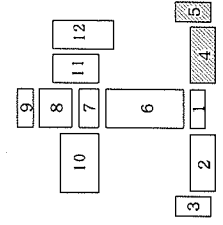



図3-25

コーカンド・サービス・カレッジ

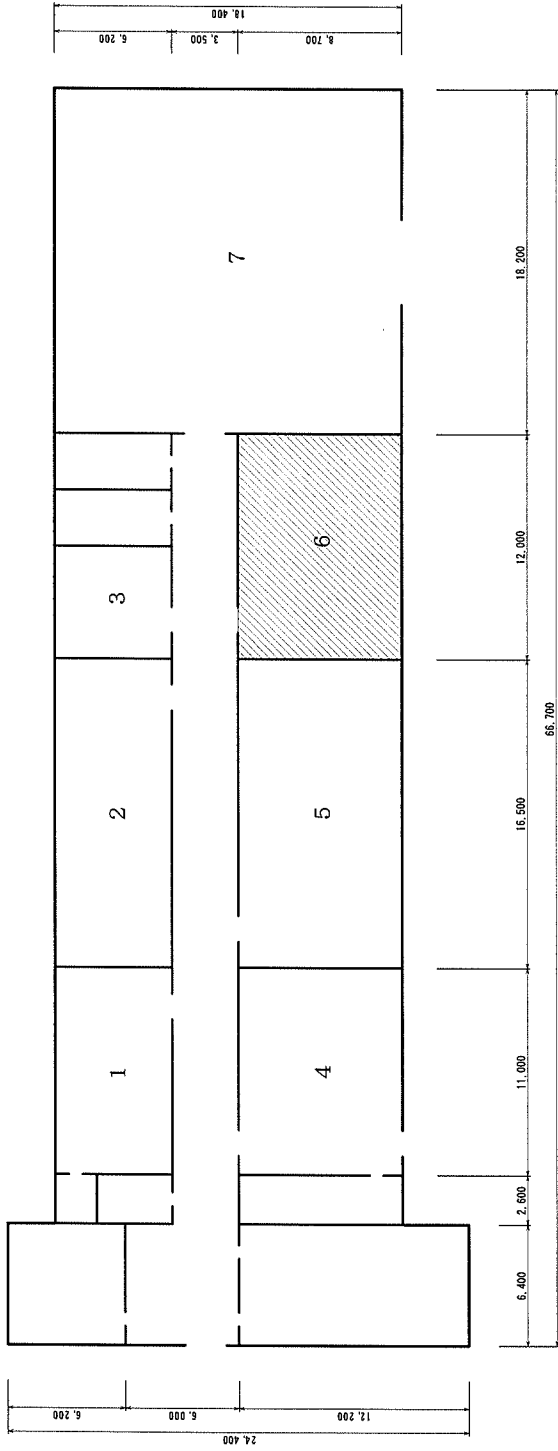

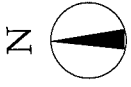


ガス供給設備保守コース ワークショップ (1階建)

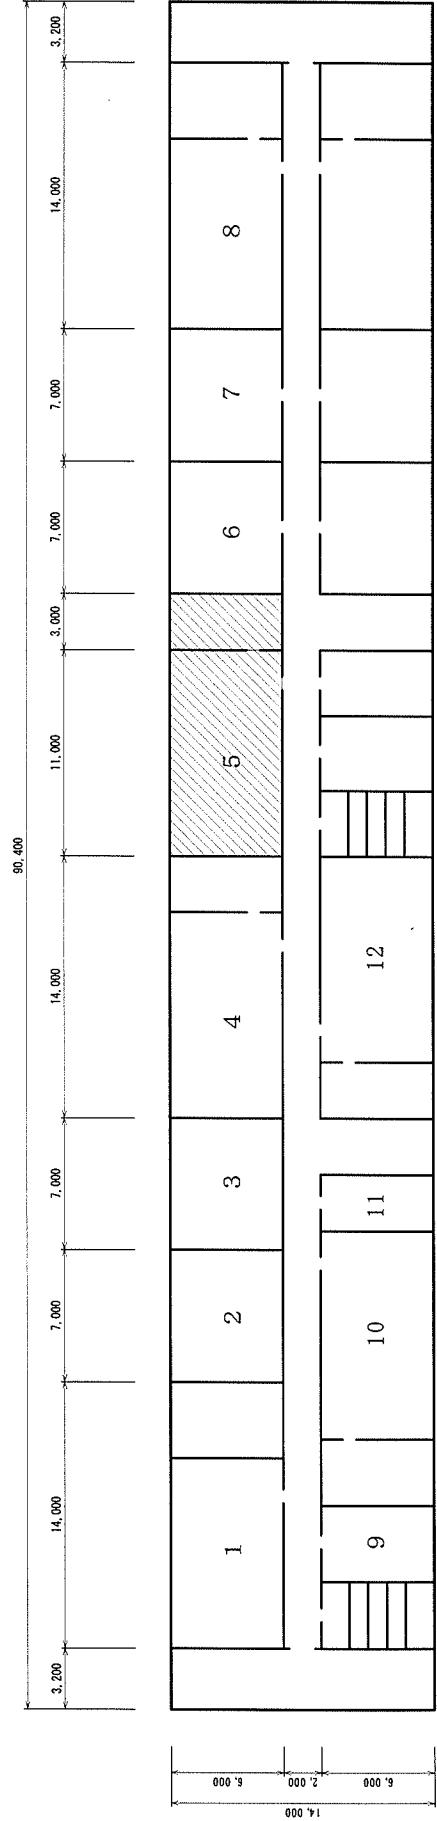


電気設備保守コース 教育棟 (4階建) 1階

図3-26 ブハラ建築公共事業カレッジ

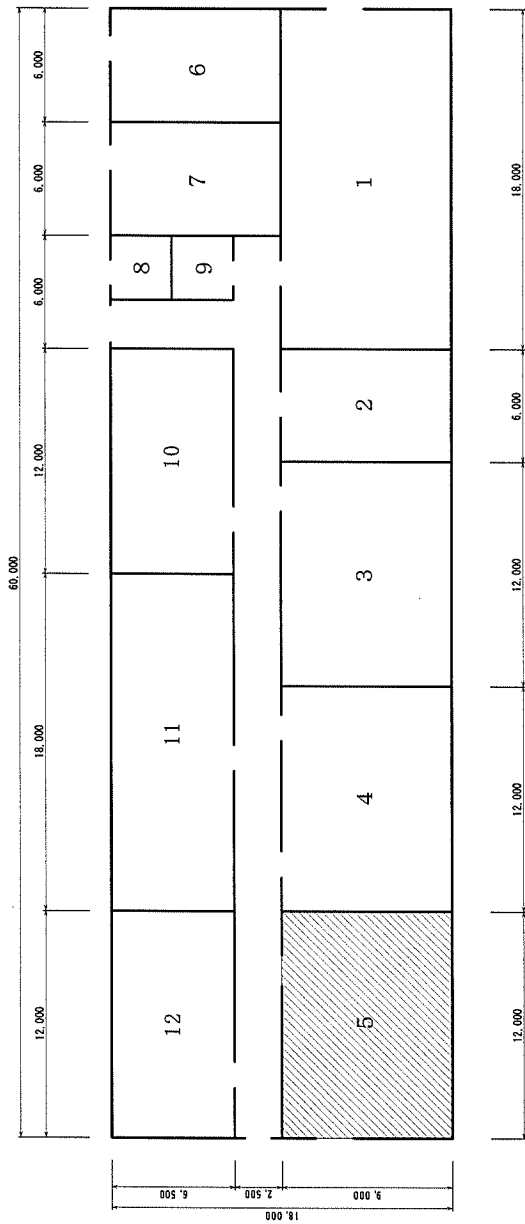


農産品貯蔵コース ワークショップNo.2 (1階建)

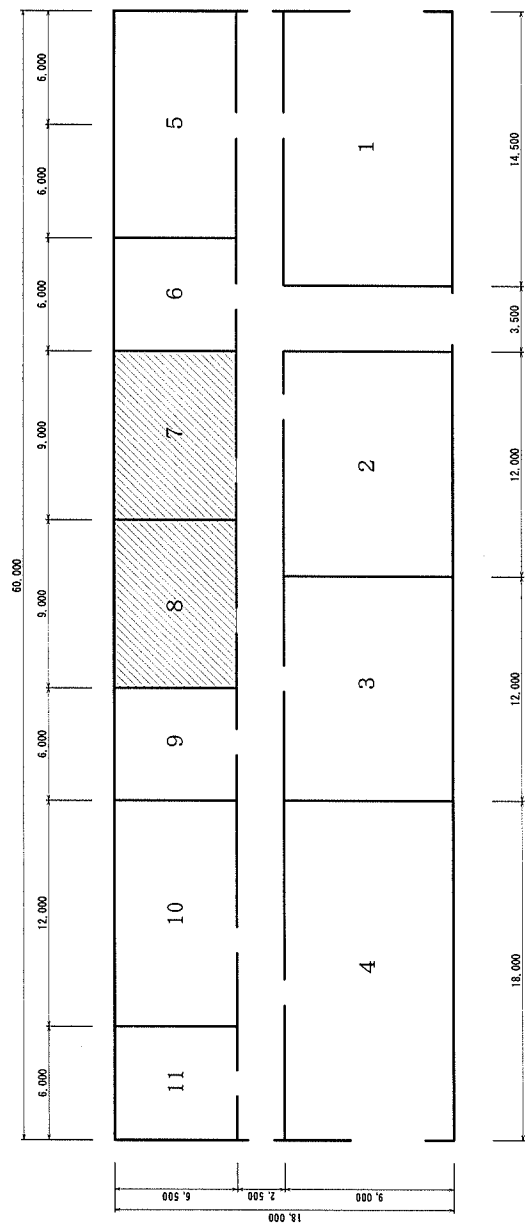


動物学 ワークショップNo.1 (1階建)

図3-27 バッシュケット農業カレッジ

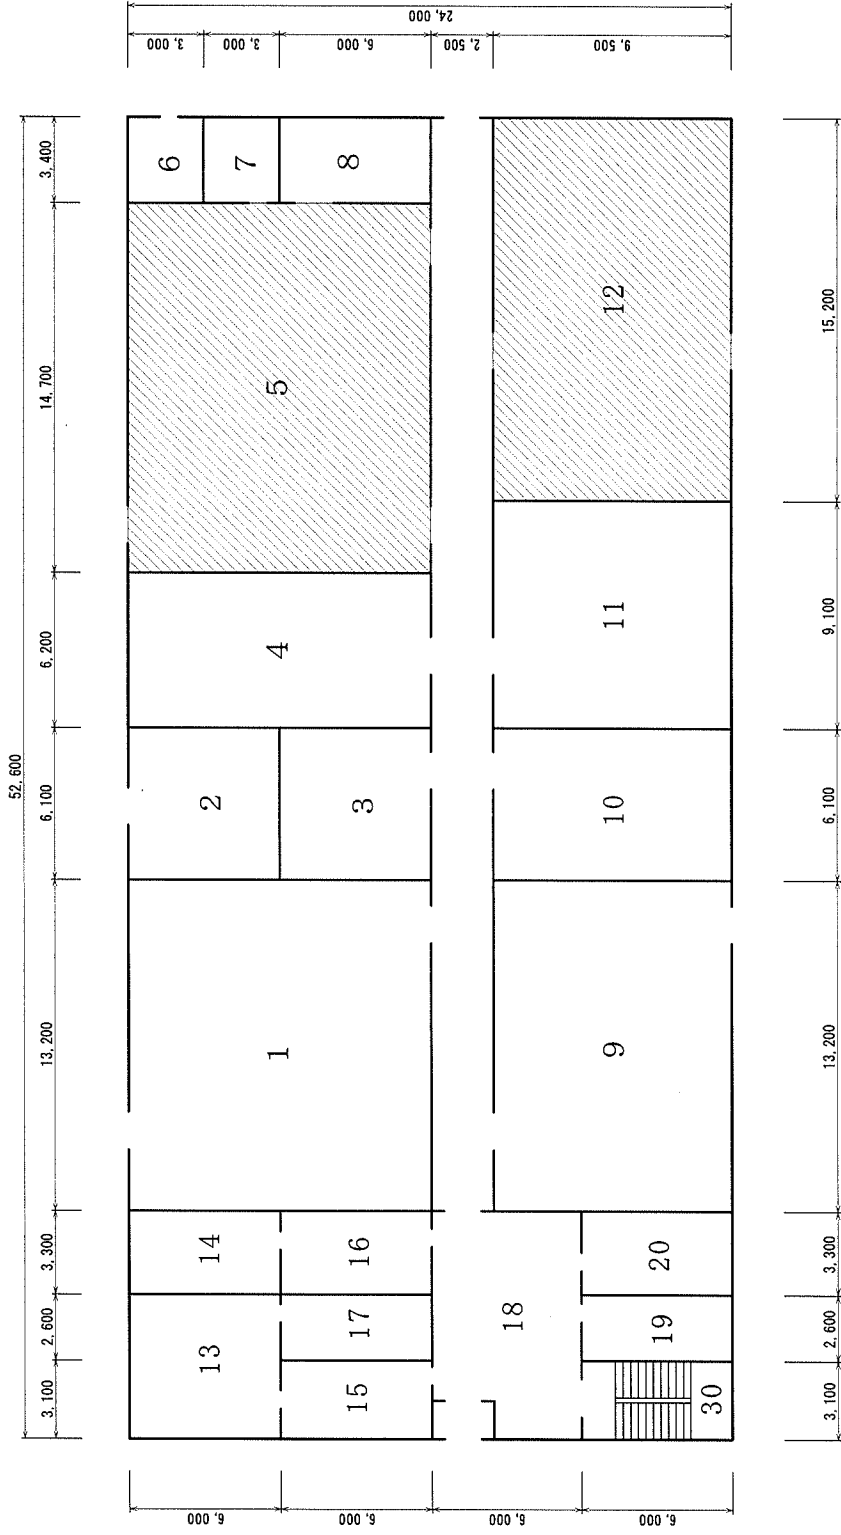


ワークショップ (一部2階建) 1階

図3-28 ウルグート建設工芸カレッジ (建築仕上・木エコース)

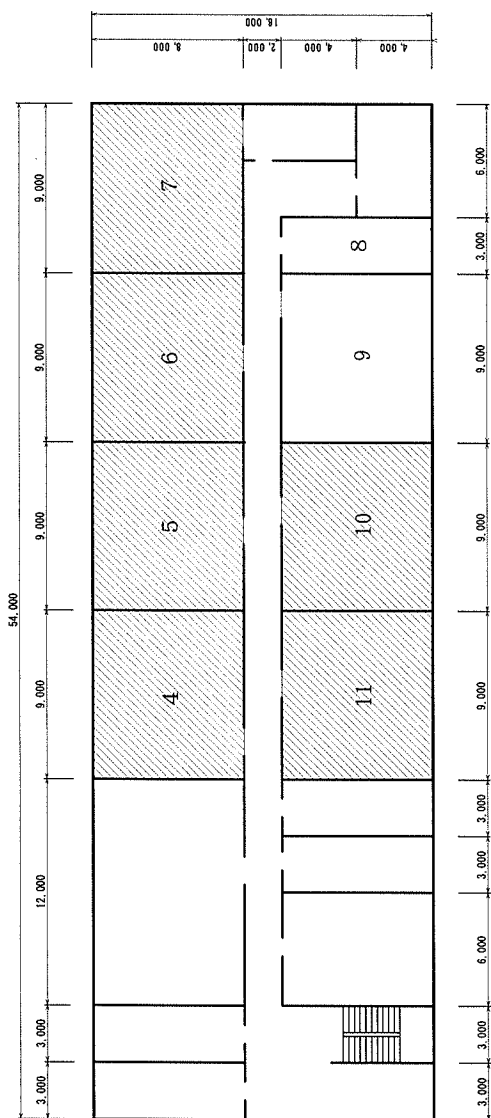

製パン、製麺、製菓コース ワークショップ(2階建) 2階

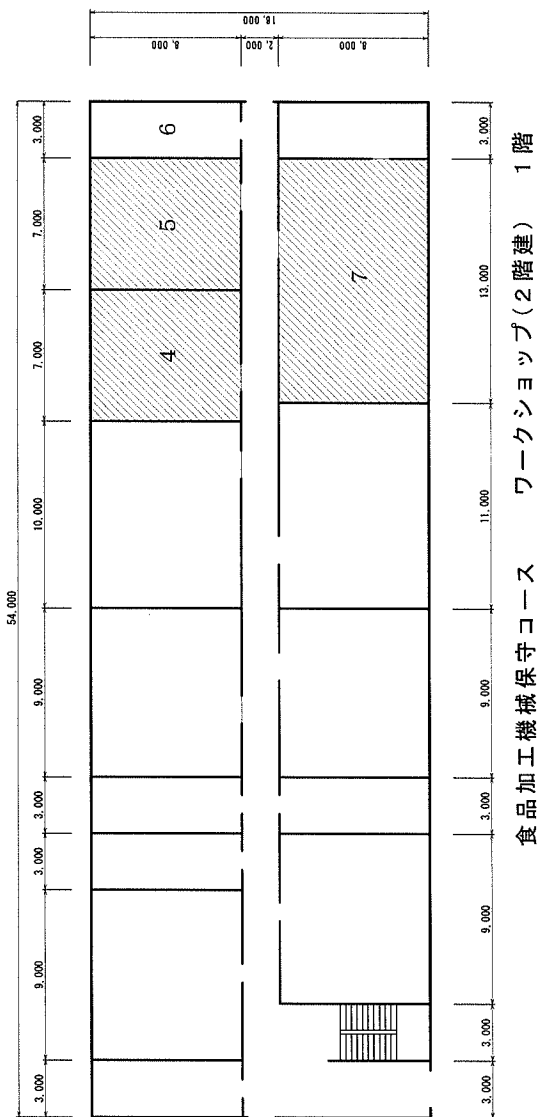

食品加工機械保守コース ワークショップ(2階建) 1階

図3-29 タシケント技術PC

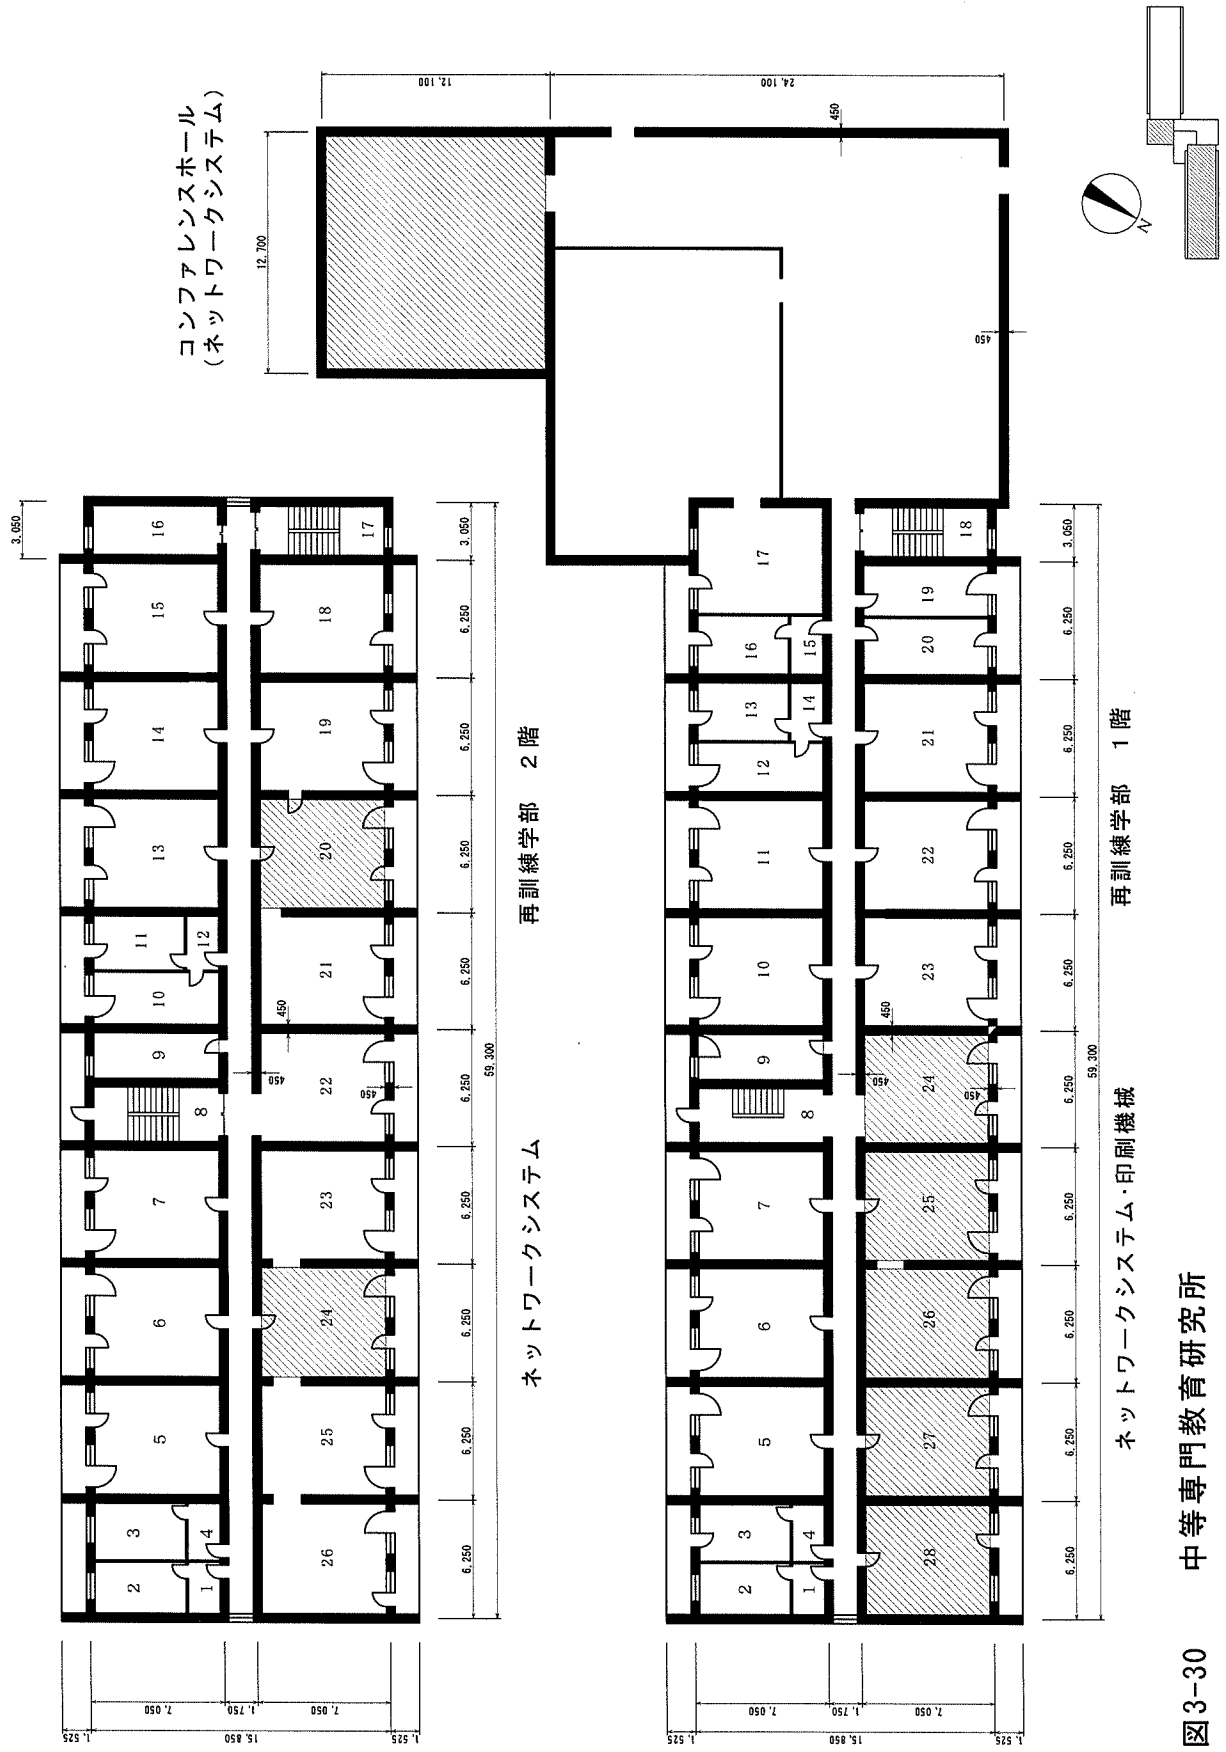


図3-30 中等専門教育研究所

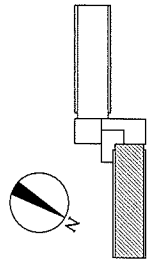
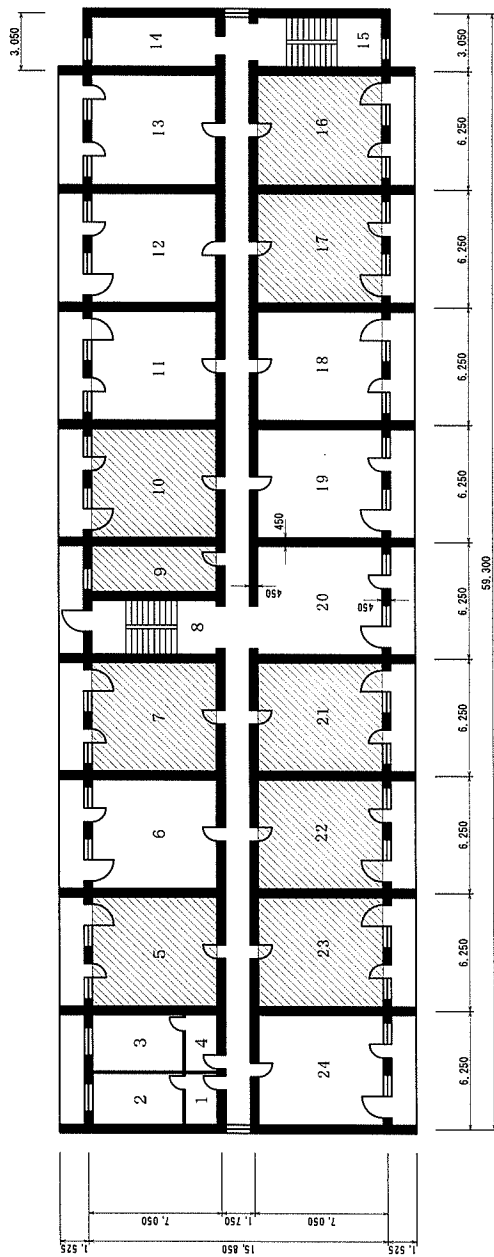
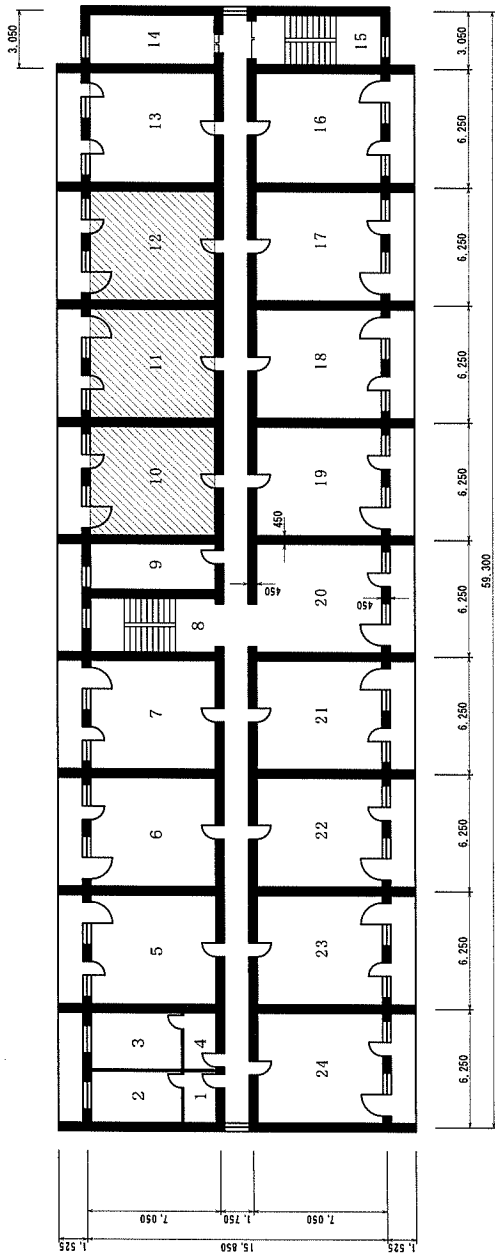


図 3-31 中等専門教育研究所