
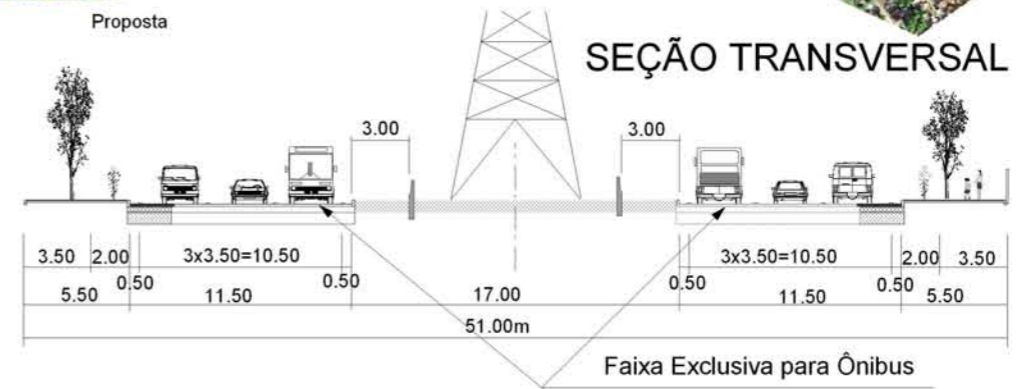
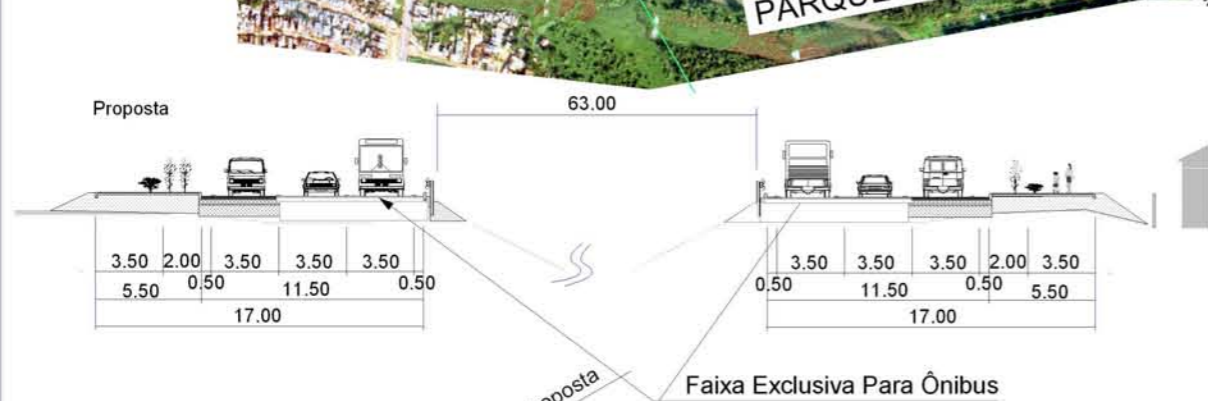
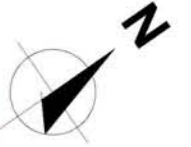



Projeto de Faixa Exclusiva para Ônibus

Avenida Independência (L = 18.687m)


PLANTA (1/6)

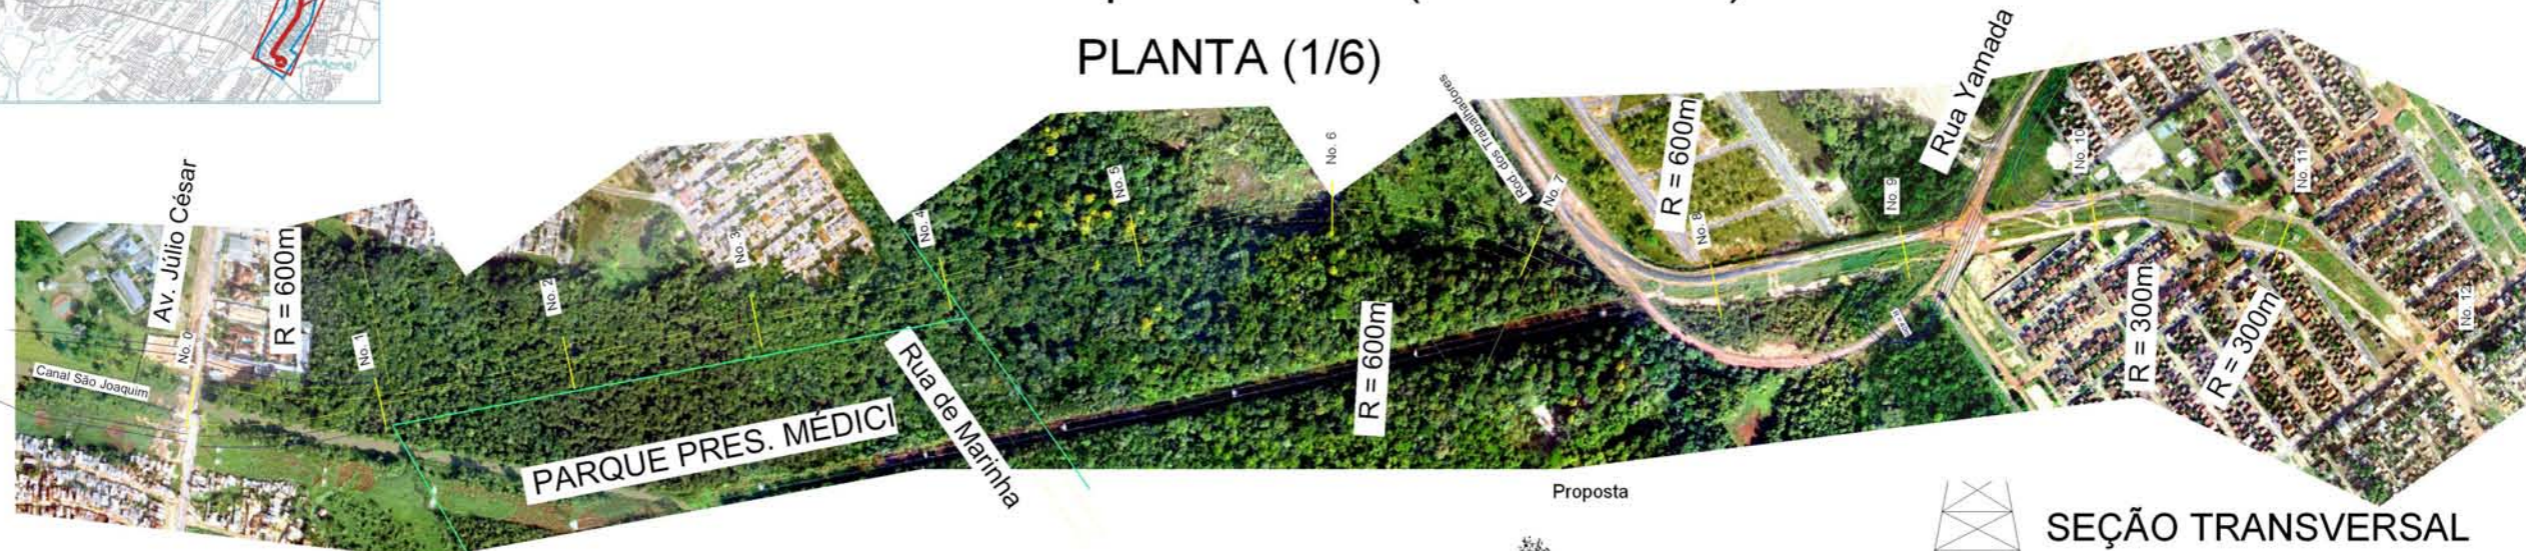

PERFIL (1/6)

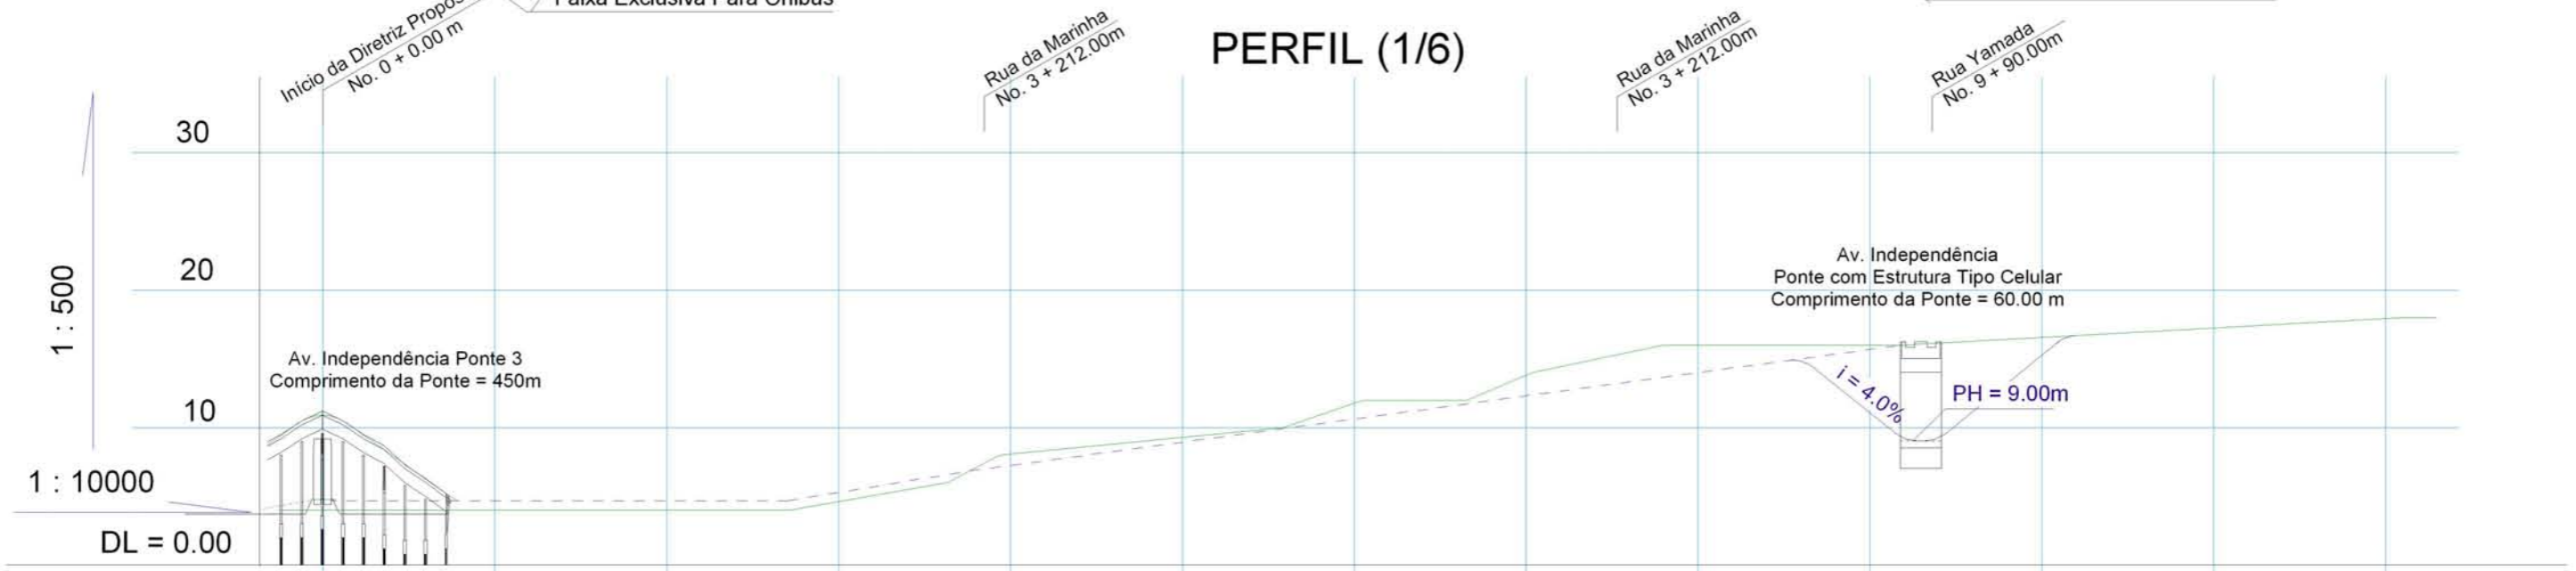


Greide	4.50	i = Nivel L = 678.00m		4.50	i = 0.89% L = 261.00 m		6.84	i = 0.67% L = 1355.00 m		12.00	16.00	i = 0.27% L = 724.00 m		18.00	
Altura Proposta	4.00	4.00	4.00	4.77	7.24	8.93	10.62	12.00	12.31	14.00	14.00	15.69	16.00	17.25	17.94
Nível do Terreno	4.00	4.00	4.00	4.00	6.00	8.00	10.00	12.00	14.00	16.00	16.00	16.00	16.00	17.25	18.00
Distância	No. 0 - 0.00	No. 1 - 250.00	No. 2 - 500.00	No. 3 - 750.00	No. 4 - 1000.00	No. 5 - 1250.00	No. 6 - 1500.00	No. 7 - 1750.00	No. 8 - 2000.00	No. 9 - 2250.00	No. 10 - 2500.00	No. 11 - 2750.00	No. 12 - 3000.00		
Estaqueamento	No. 0	No. 1	No. 2	No. 3	No. 4	No. 5	No. 6	No. 7	No. 8	No. 9	No. 10	No. 11	No. 12		

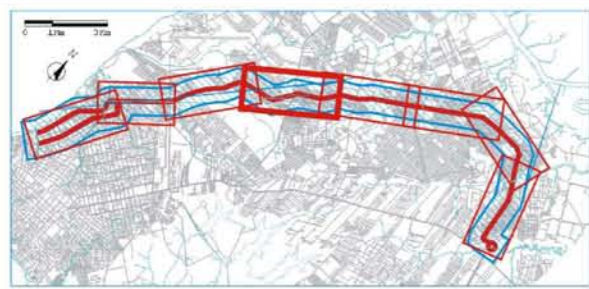

Projeto de Faixa Exclusiva para Ônibus


Avenida Independência (L = 18.687m)

PLANTA (2/6)

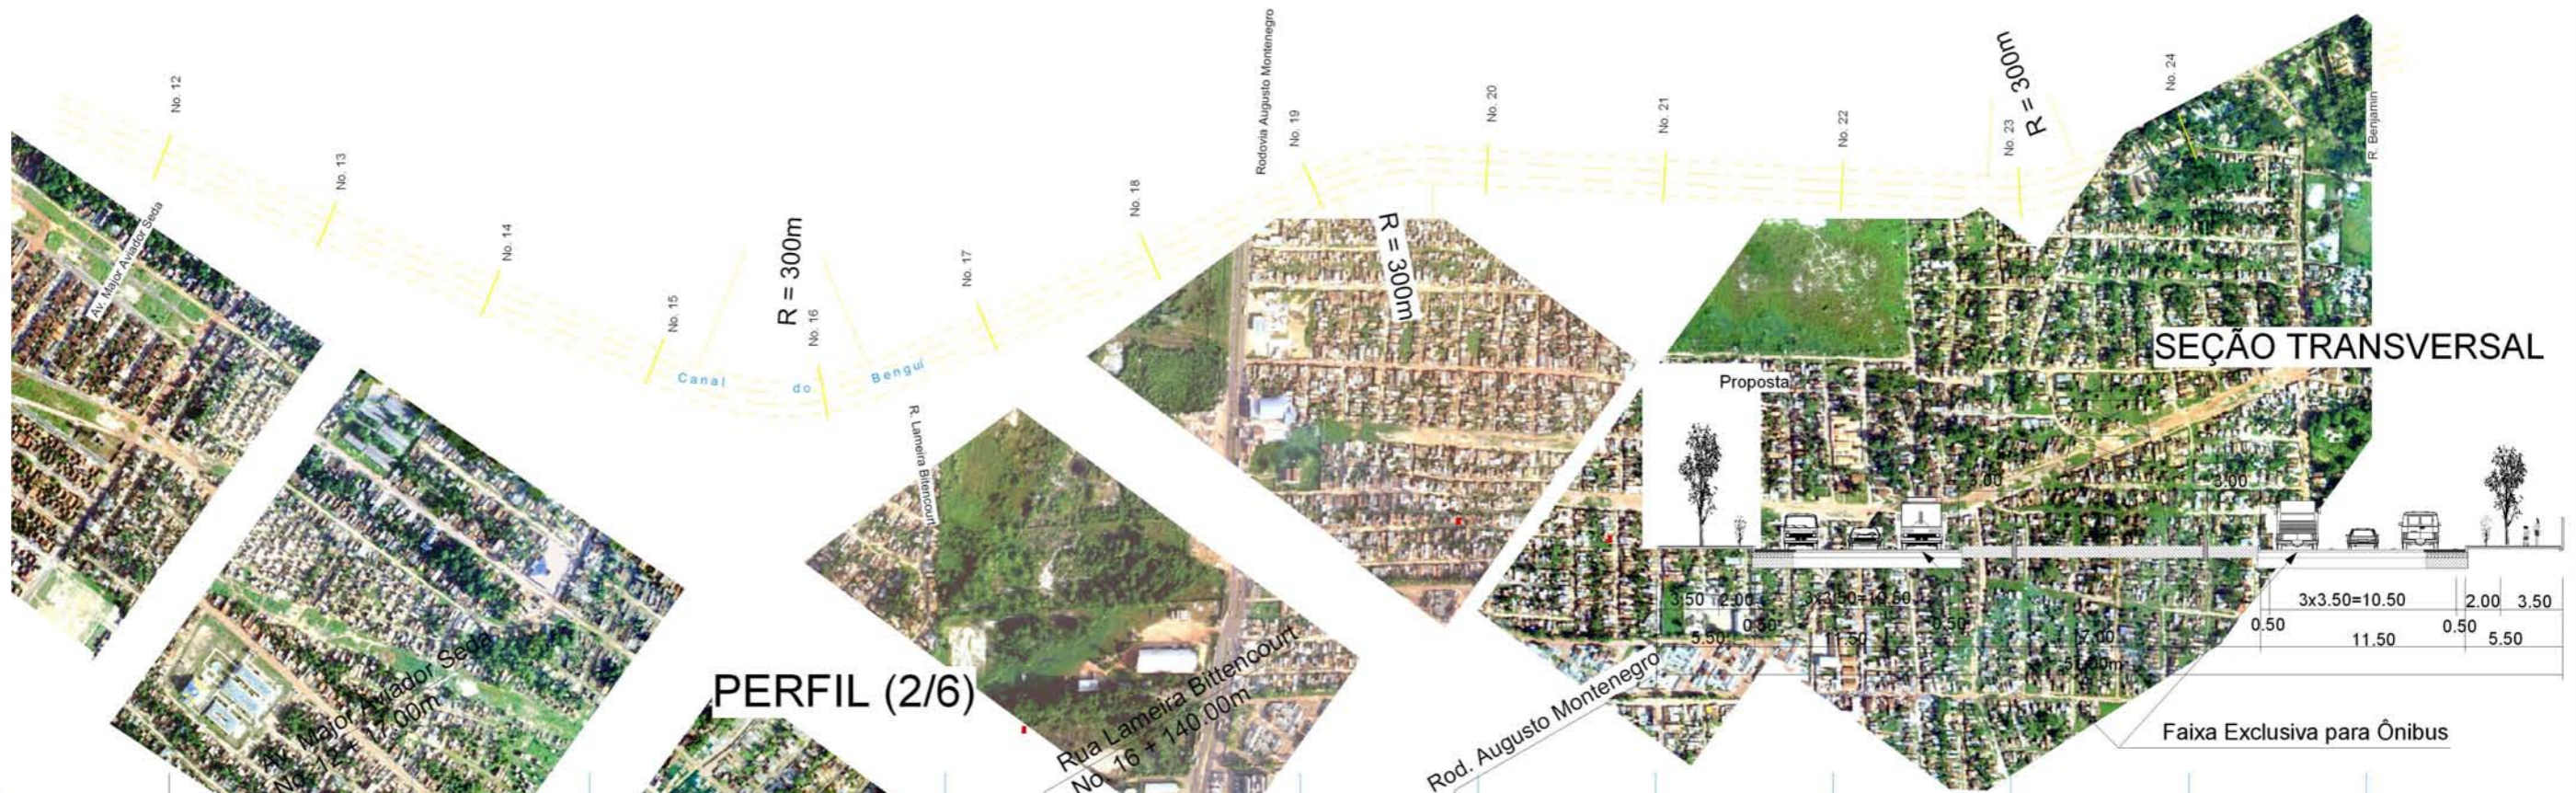


Projeto de Faixa Exclusiva para Ônibus


Avenida Independência (L = 18.687m)

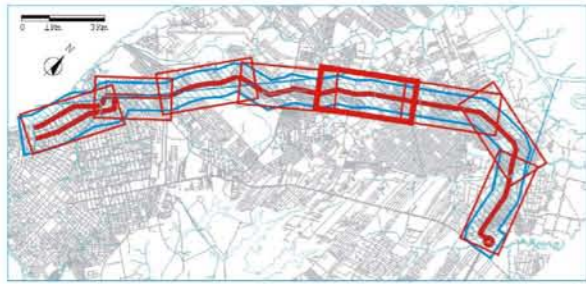


PLANTA (3/6)

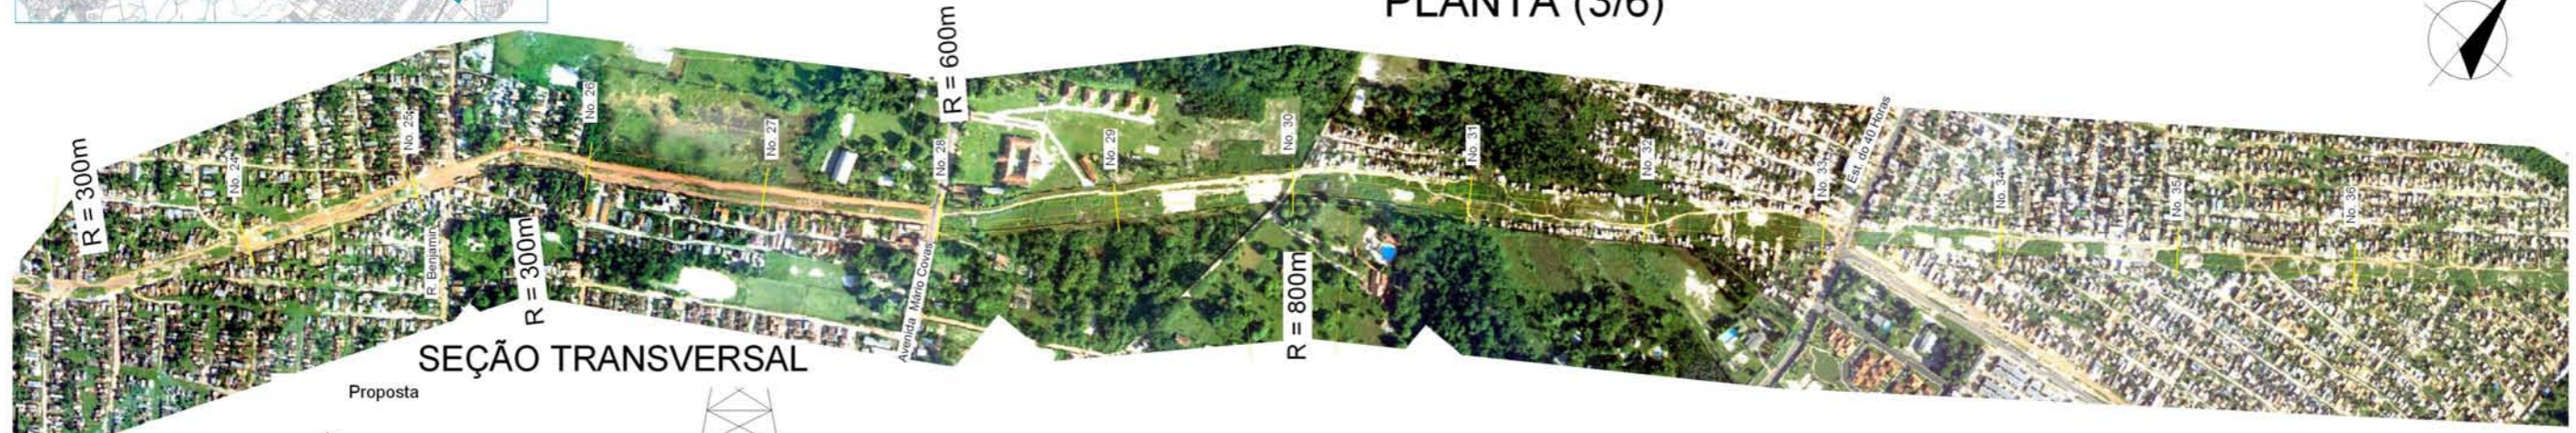

PERFIL (3/6)

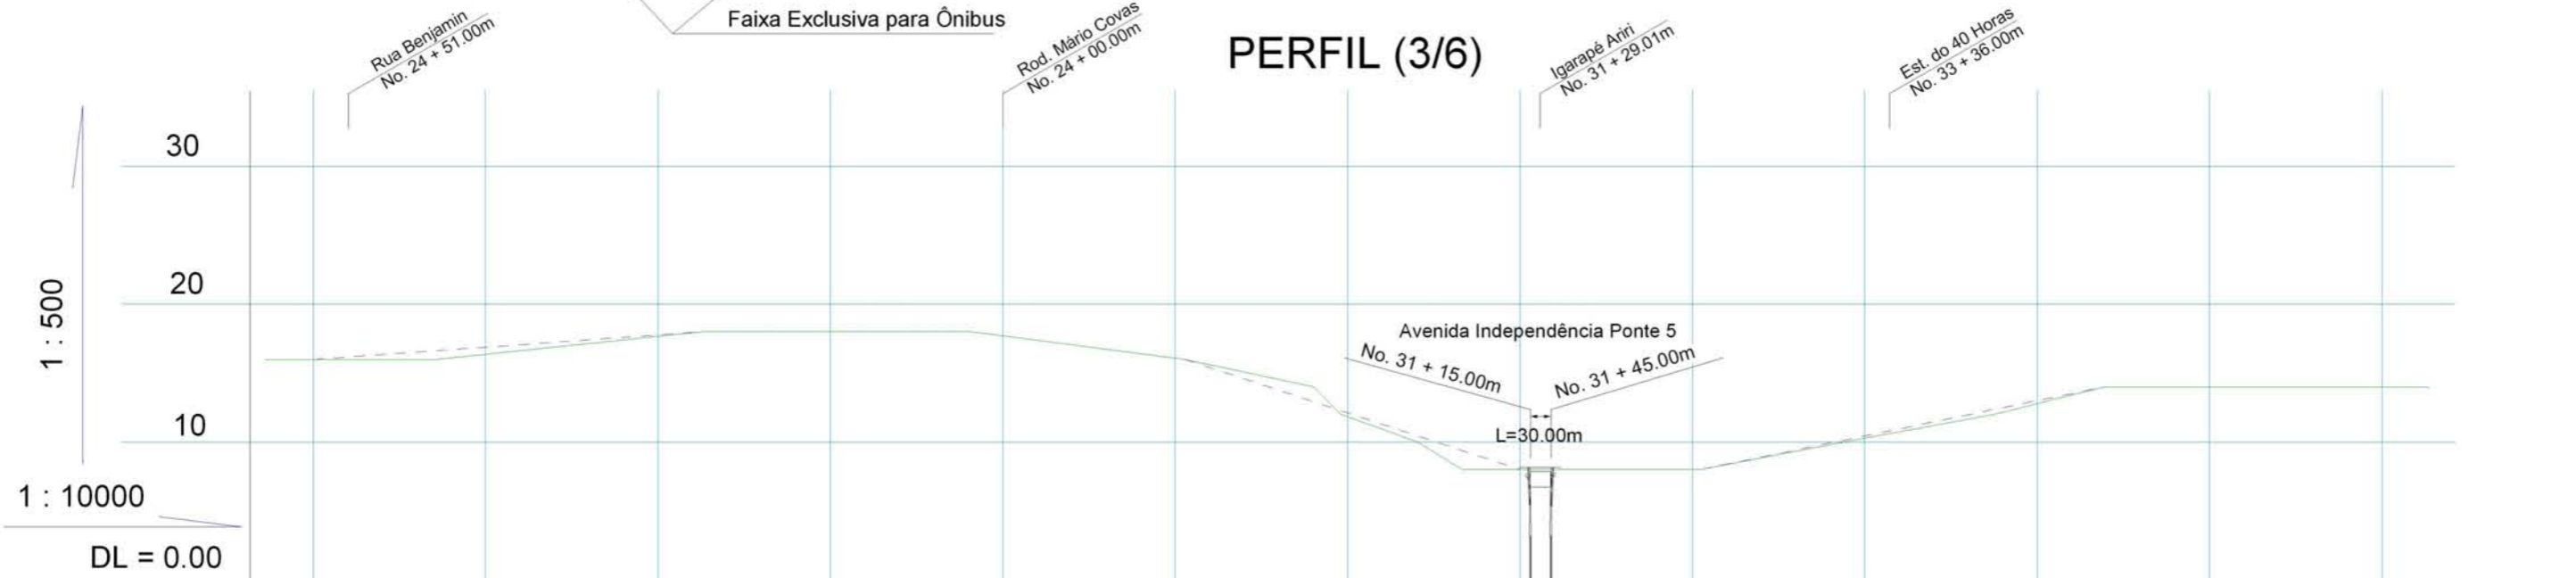

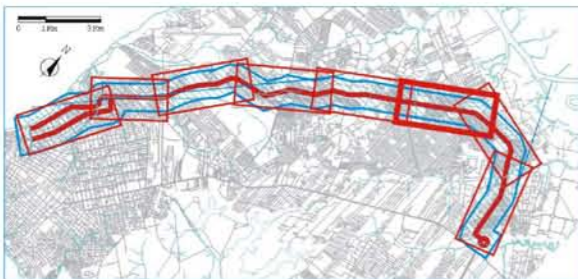


Projeto de Faixa Exclusiva para Ônibus


Avenida Independência (L = 18.687m)



PLANTA (4/6)

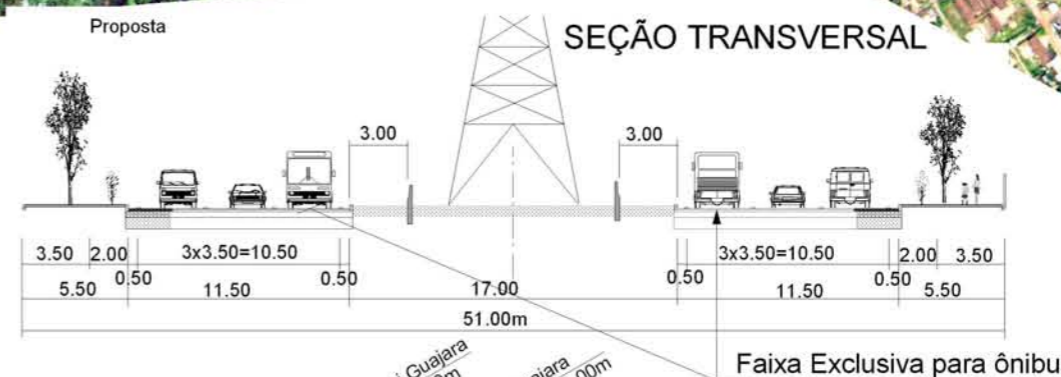


PERFIL (4/6)


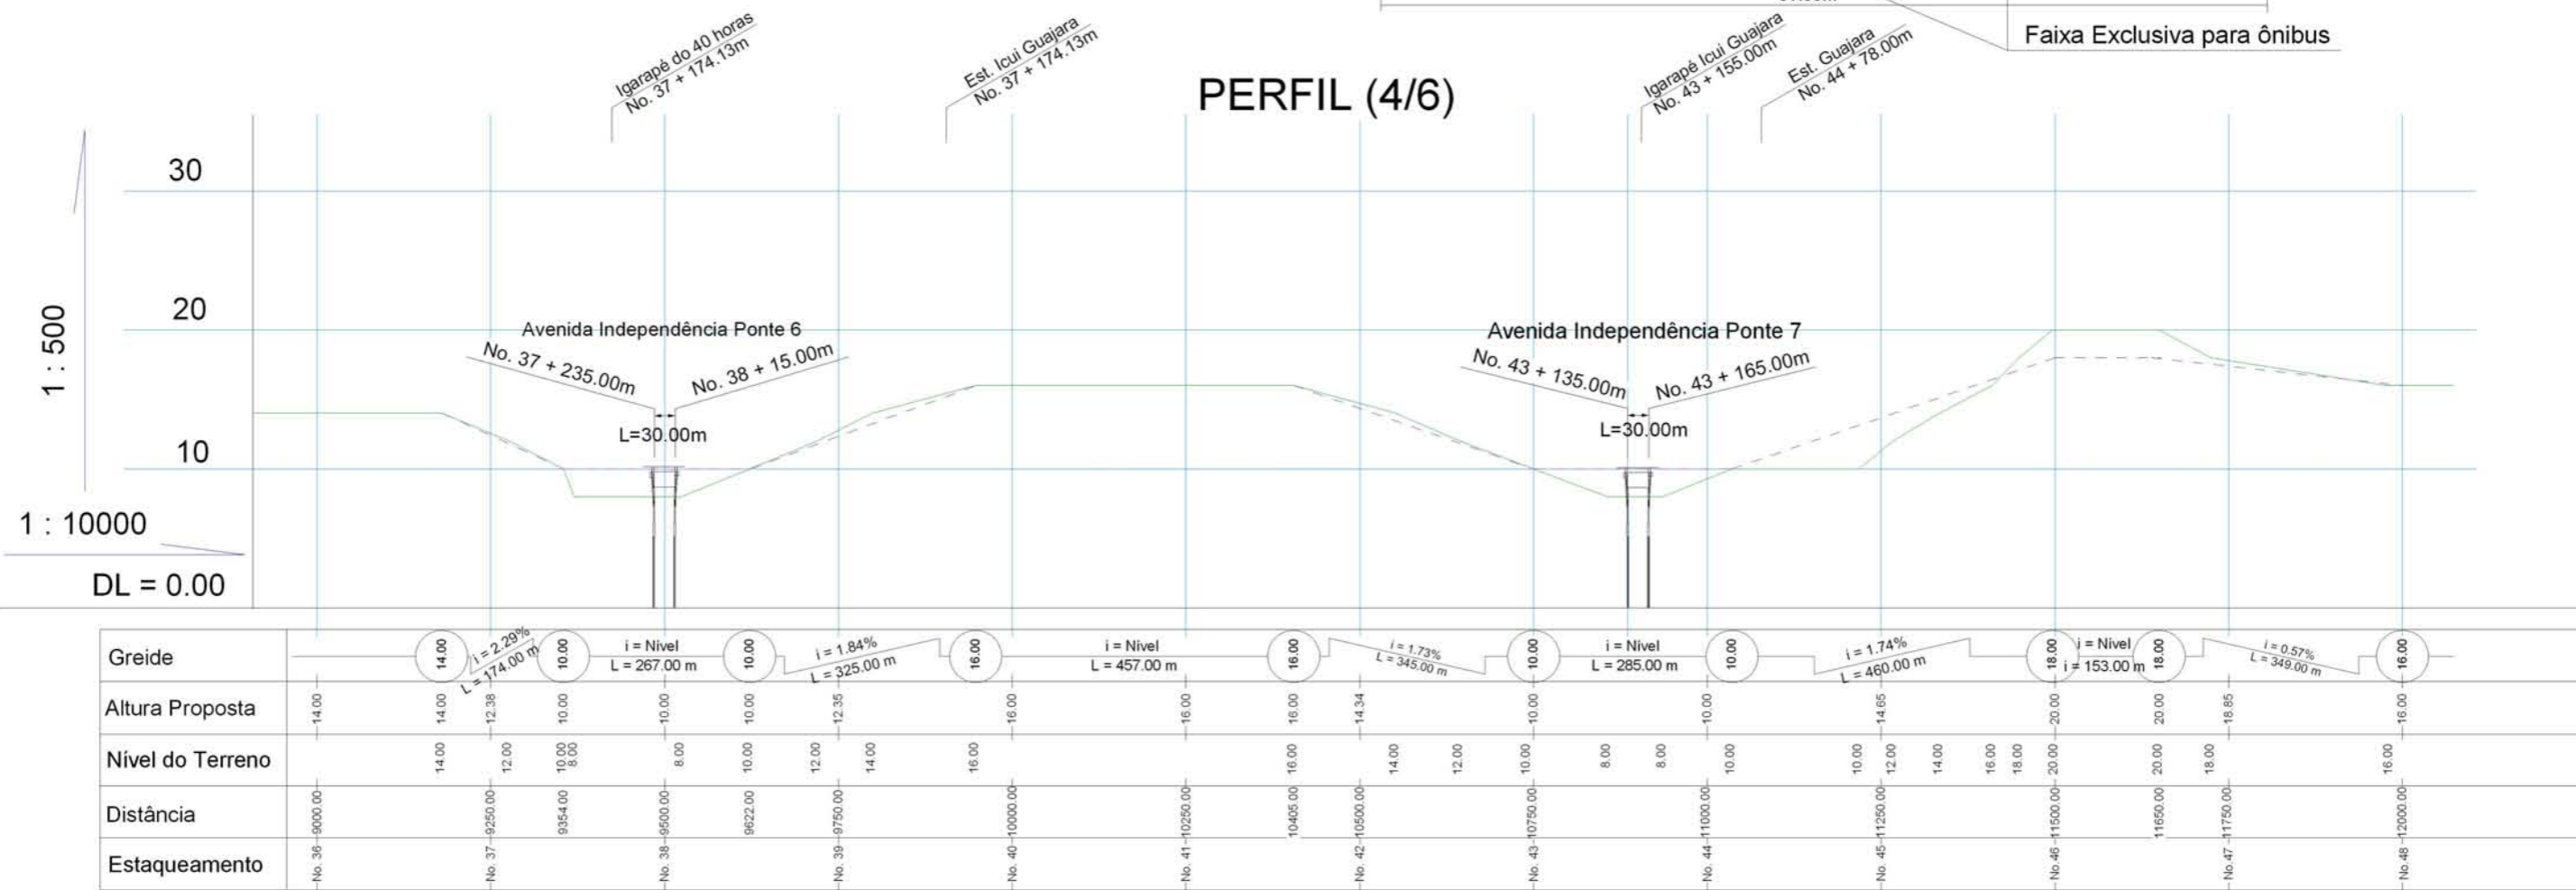


Projeto de Faixa Exclusiva para Ônibus


Avenida Independência (L = 18.687m)

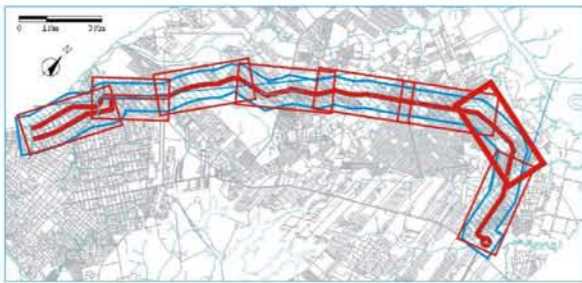


PLANTA (5/6)

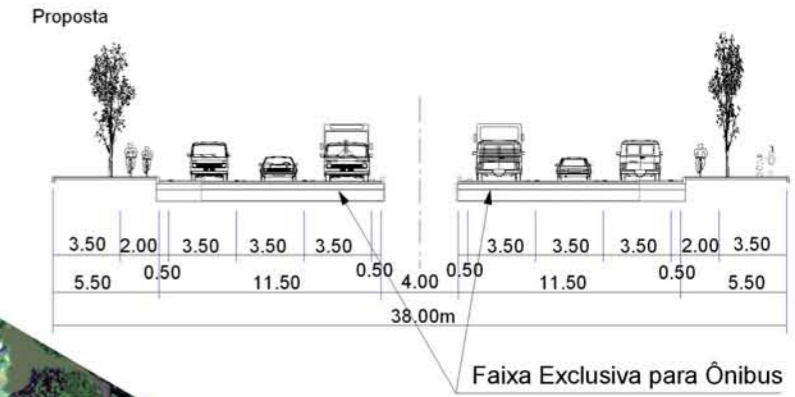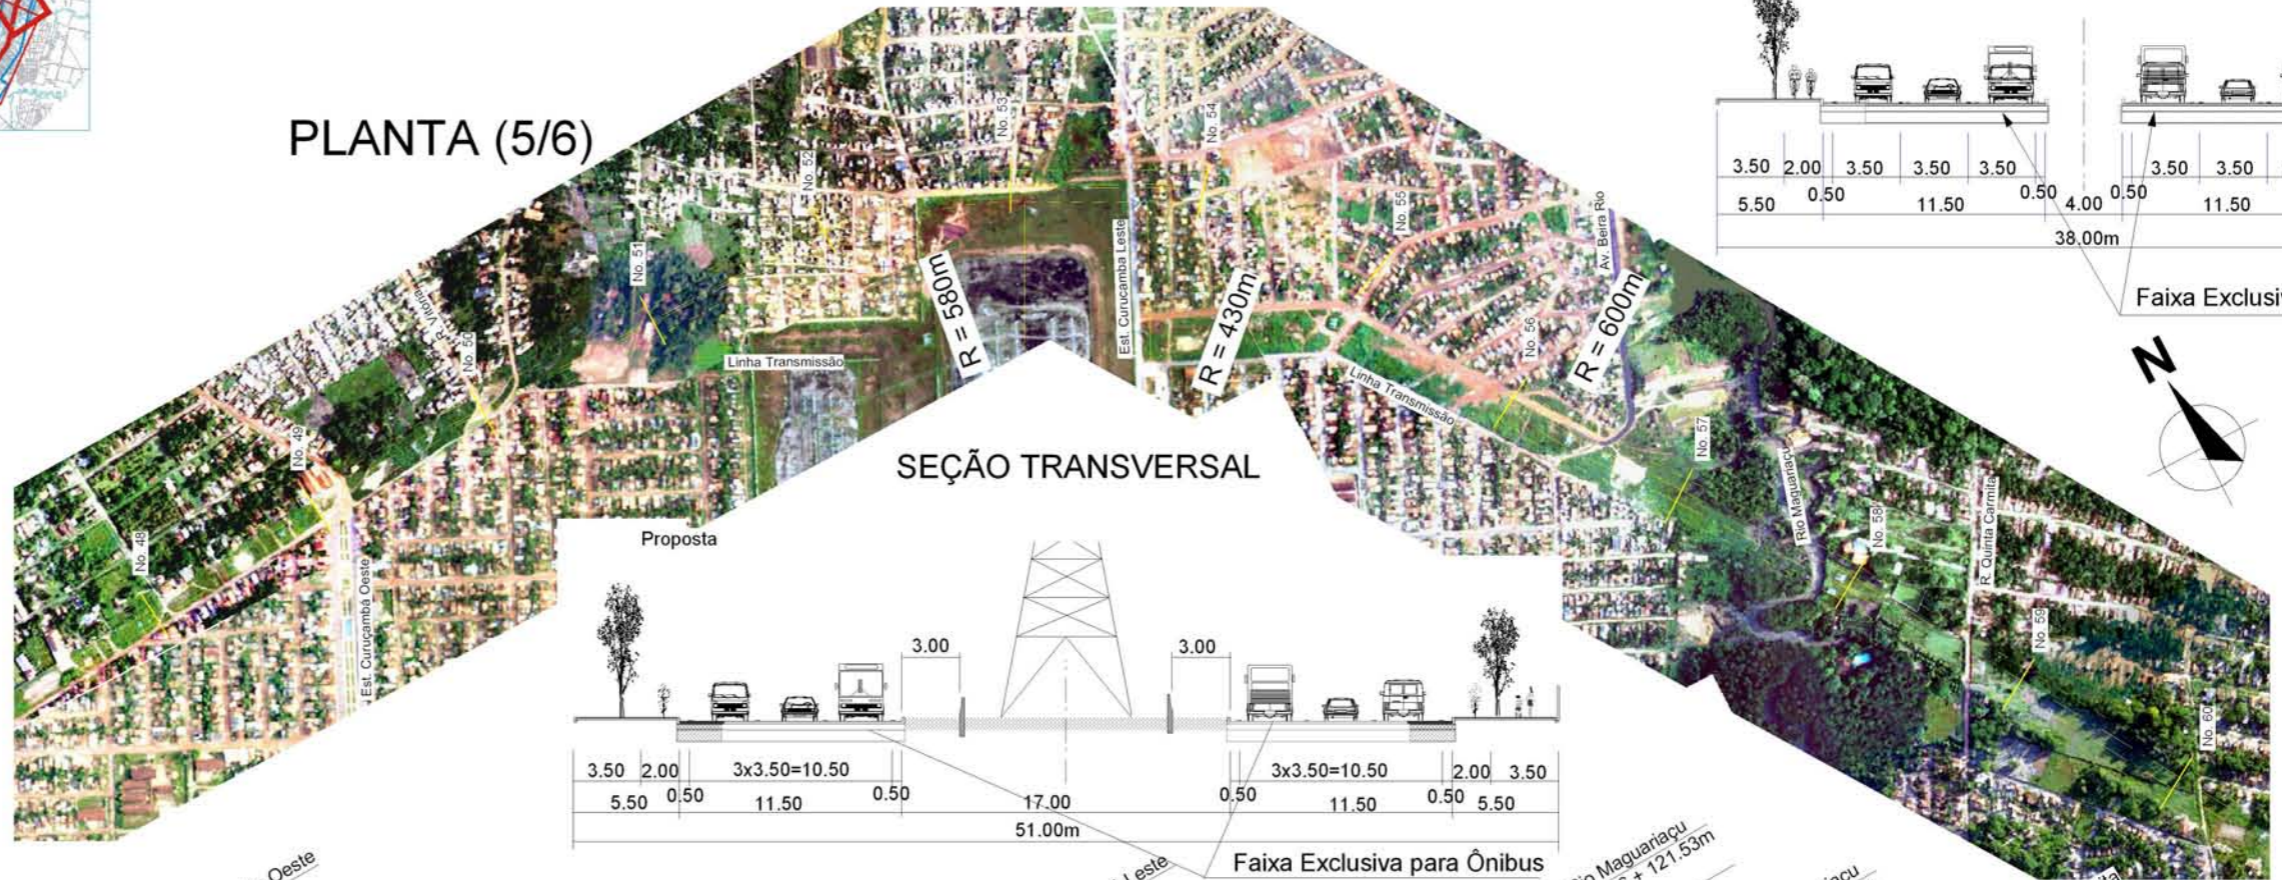


SEÇÃO TRANSVERSAL

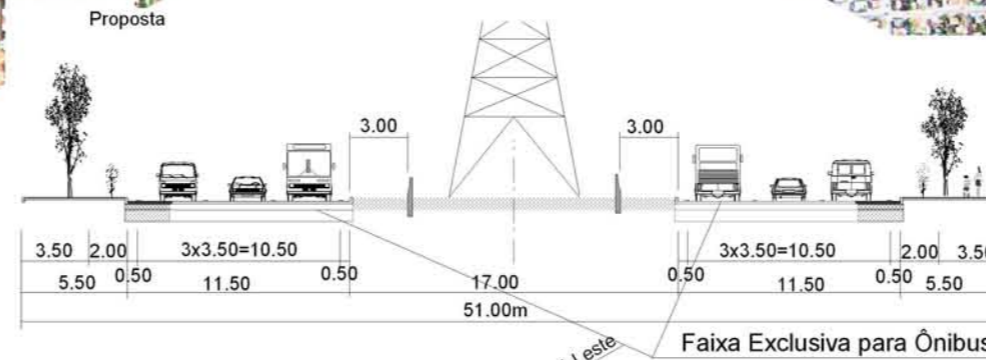

PERFIL (5/6)

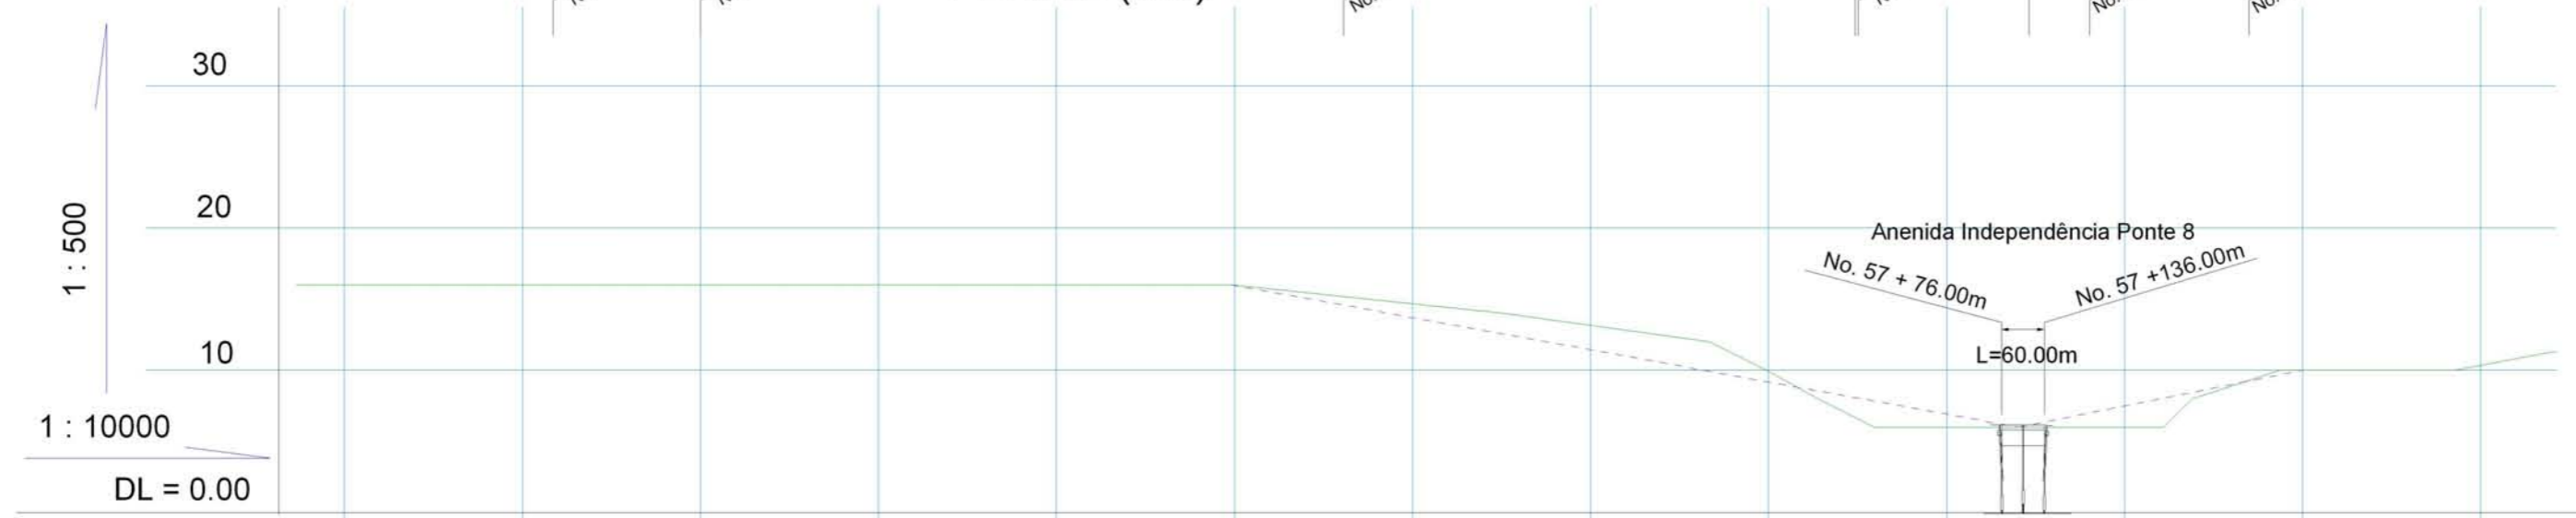


Greide	16.00	i = Nivel L = 1245.00 m				16.00	i = 0.90% L = 1106.00 m				6.00	i = 1.00% L = 398.00 m				10.00	i = Nivel L = 398.00 m		10.00
Altura Proposta	16.00	16.00	16.00	16.00	16.00	16.00	13.69	11.43	9.17	6.91	6.00	7.49	10.00	10.00	10.00	10.00		10.00	
Nível do Terreno			16.00		16.00			14.00	12.00	10.00	8.00	6.00	6.00	8.00	10.00			10.00	
Distância	No. 48-12000.00	No. 49-12250.00		No. 50-12500.00	No. 51-12750.00	No. 52-13000.00	No. 53-13250.00	No. 54-13500.00	No. 55-13750.00	No. 56-14000.00	No. 57-14250.00	14351.00	No. 58-14500.00	No. 59-14750.00	14864.00	No. 60-15000.00			
Estaqueamento	No. 48	No. 49		No. 50	No. 51	No. 52	No. 53	No. 54	No. 55	No. 56	No. 57		No. 58	No. 59		No. 60			

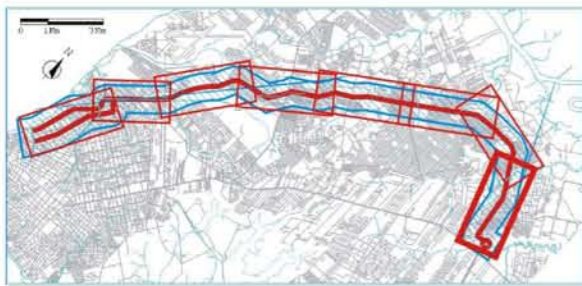


Projeto de Faixa Exclusiva para Ônibus

Avenida Independência (L = 18.687m)

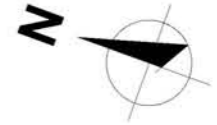


PLANTA (6/6)


SEÇÃO TRANSVERSAL

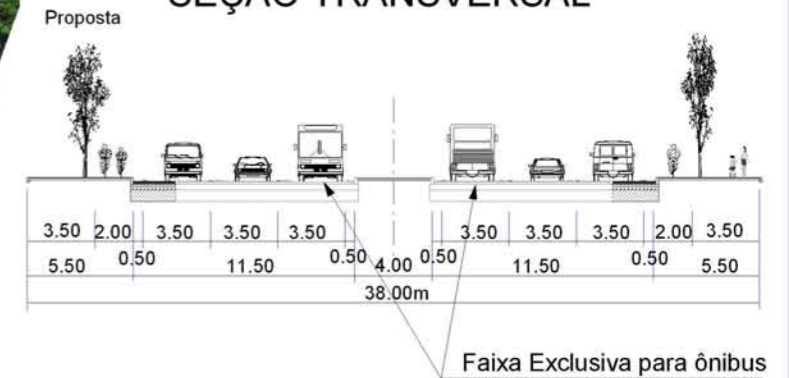

SEÇÃO TRANSVERSAL

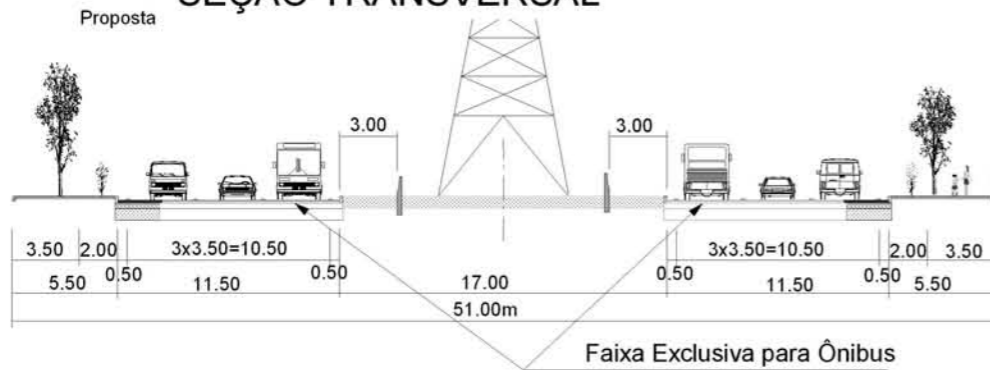

PERFIL (6/6)

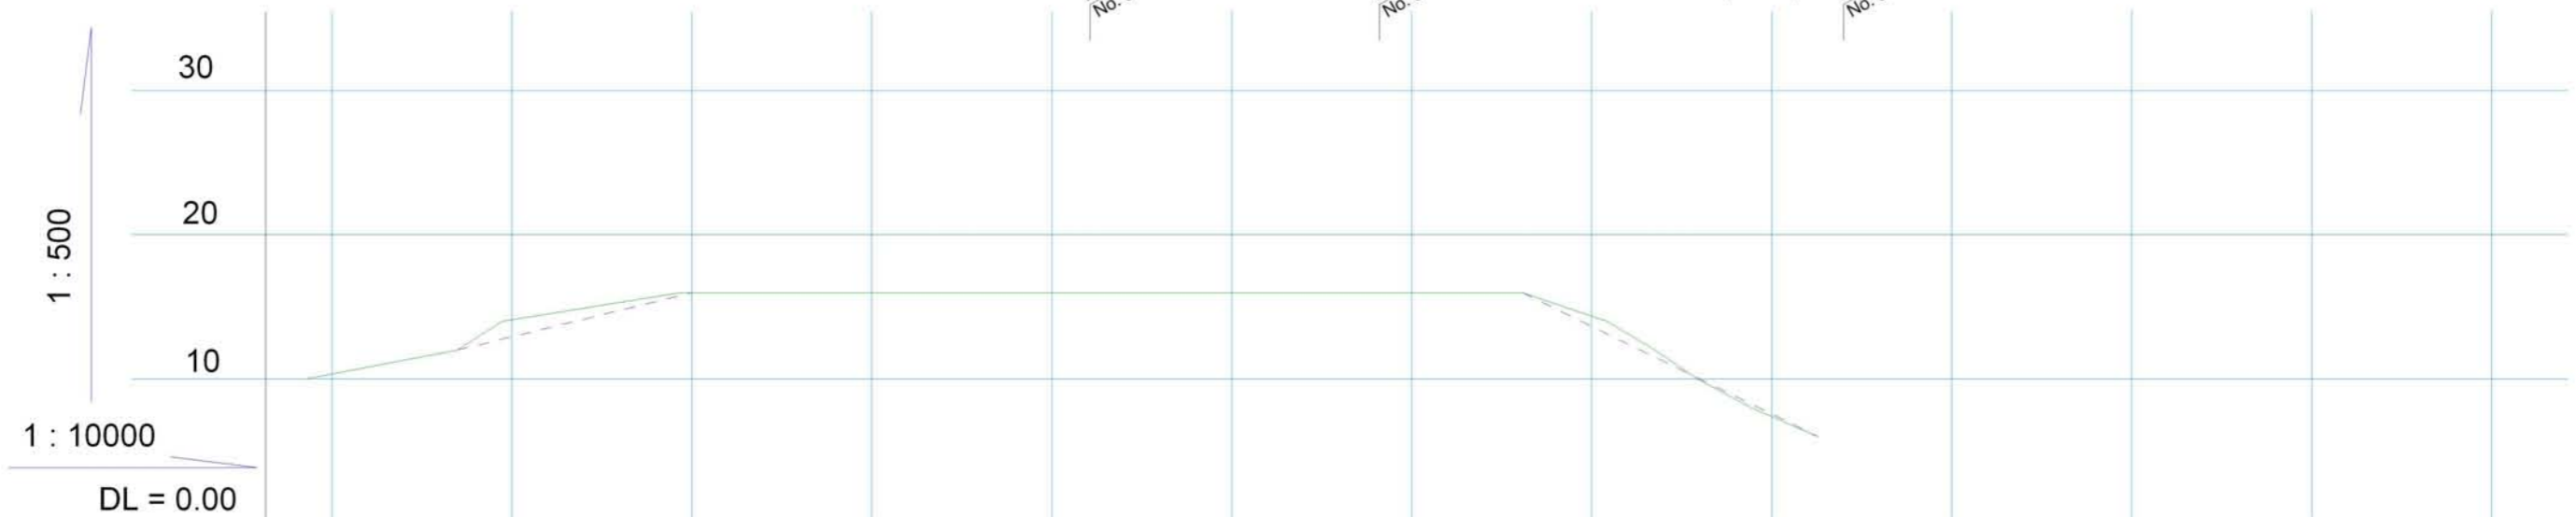

Greide	$i = 0.95\%$ $L = 209.00m$		$i = 1.22\%$ $L = 325.00m$		$i = \text{Nivel}$ $L = 1153.00m$				$i = 2.43\%$ $L = 410.00m$				
Altura Proposta	10.33	10.33	12.93	16.00	16.00	16.00	16.00	16.00	13.65	7.56	6.00		
Nível do Terreno		12.00	14.00	16.00					14.00	12.00	10.00	8.00	6.00
Distância		15174.00	15250.00	15500.00					16653.00	16750.00	17064.00		
Estaqueamento	No. 60		No. 61	No. 62	No. 63	No. 64	No. 65	No. 66	No. 67	No. 68			