



1-DISTRIBUTION CHAMBER

1-РАСПРЕДЕЛИТЕЛЬНАЯ КАМЕРА


61

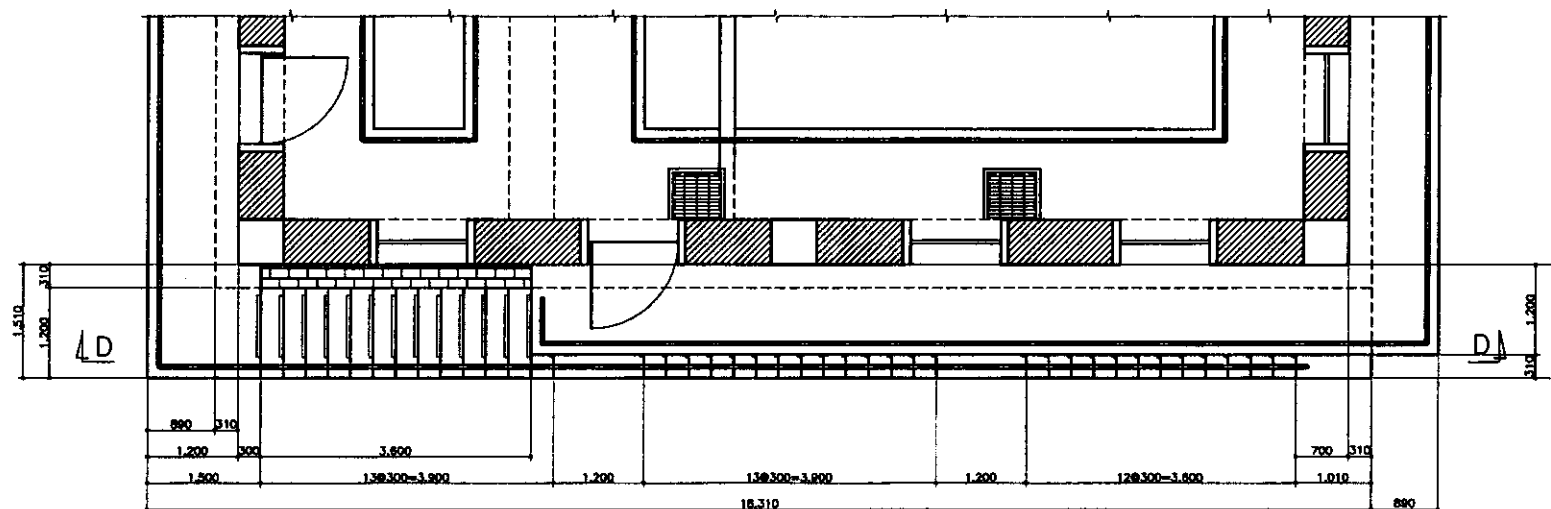


PLAN OF STAIR/РАЗРЕЗ ЛЕСТНИЦЫ
SCALE 1:50

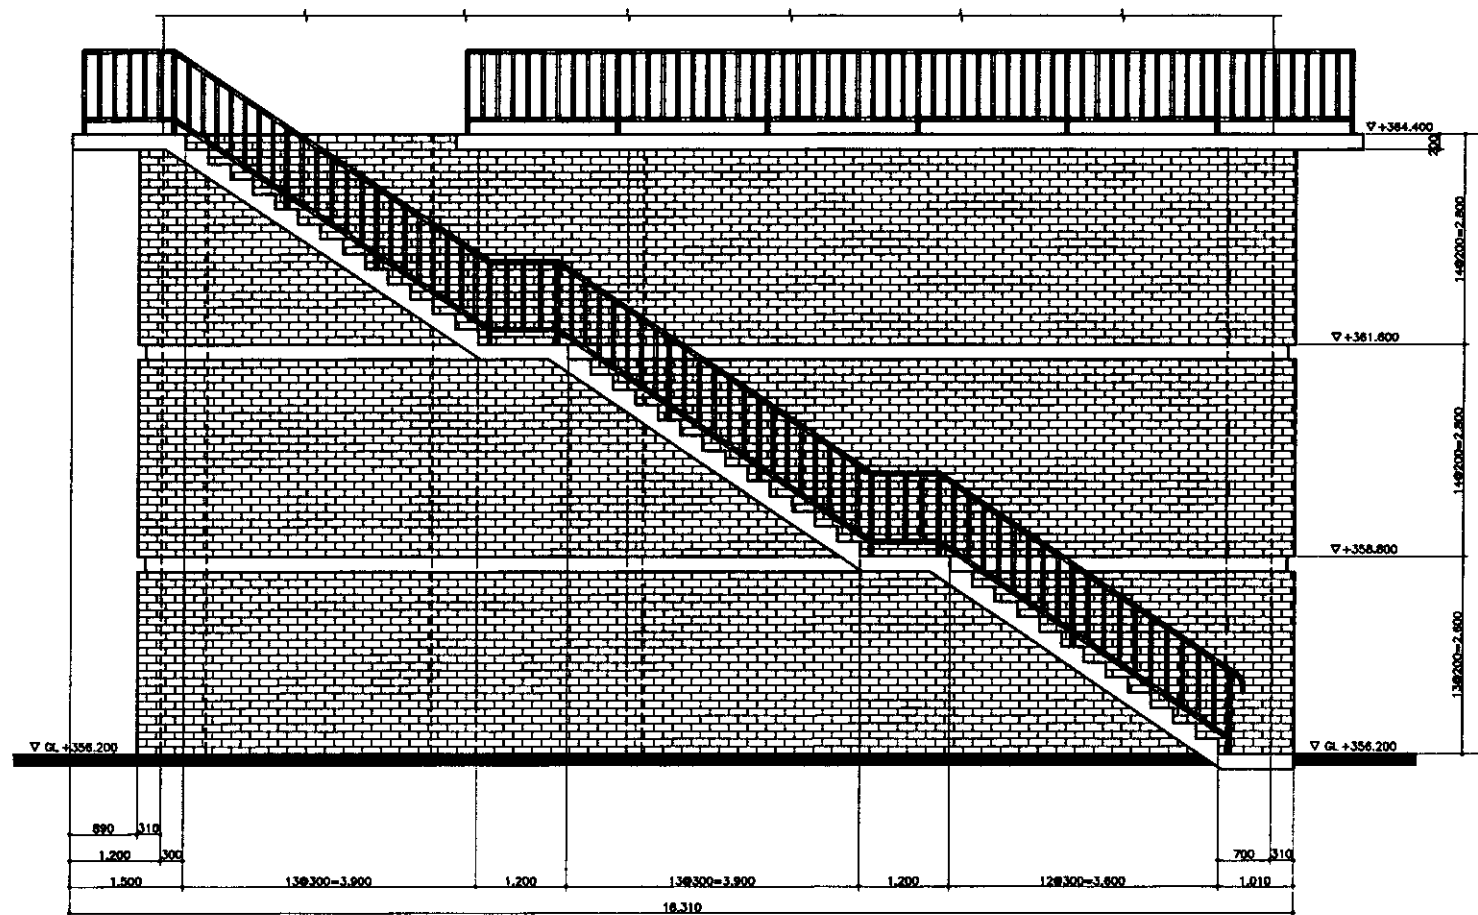


SECTION D-D/РАЗРЕЗ D-D
SCALE 1:50

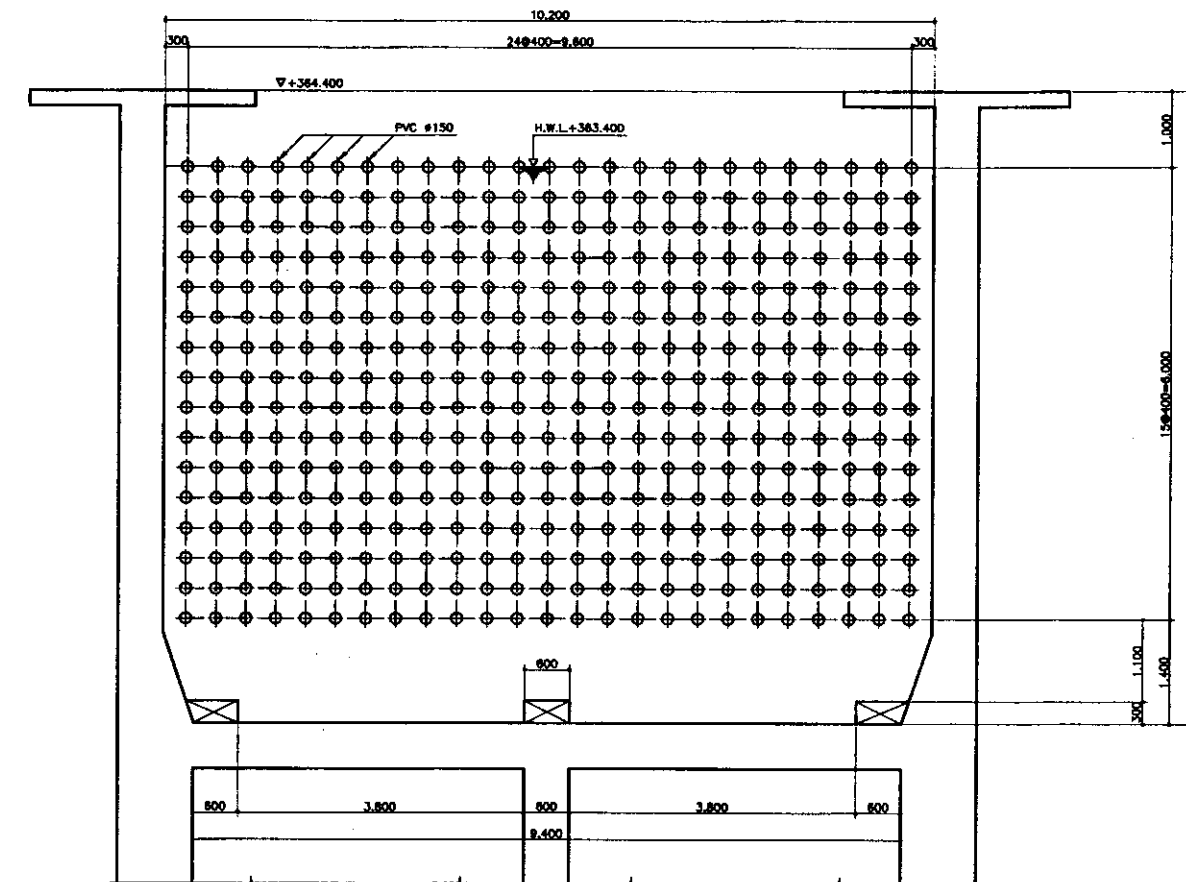

SECTION C-C/РАЗРЕЗ C-C
SCALE 1:50

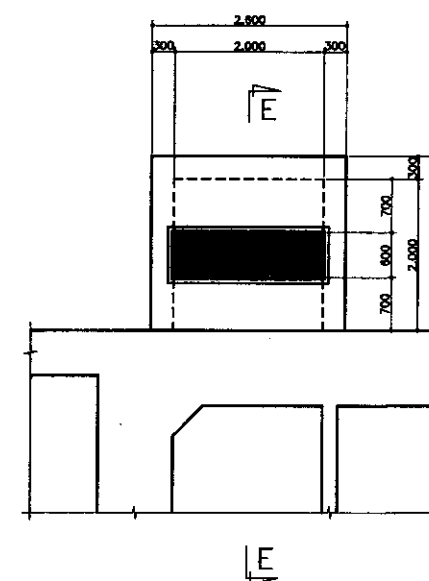

TOP PLAN/ПЛАН ВЕРХНЕЙ ЧАСТИ
SCALE 1:50

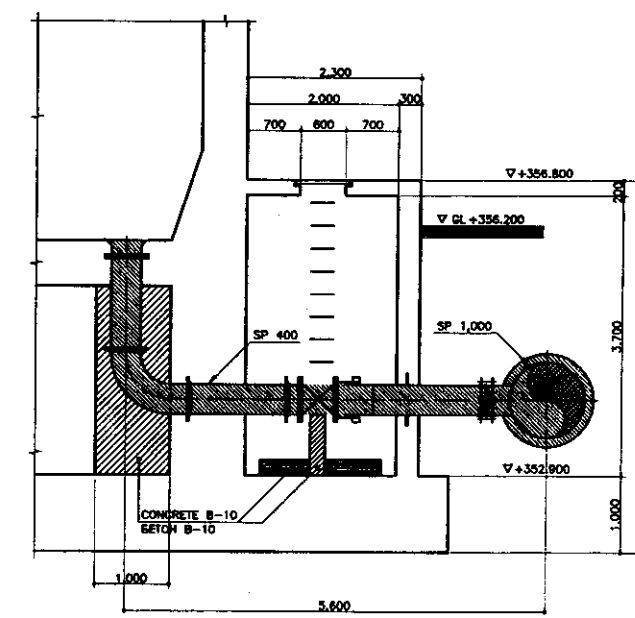

SECTION E-E/РАЗРЕЗ E-E
SCALE 1:50

DETAIL OF VALVE BOX/ДЕТАЛЬ КЛАПАННОЙ КОРОБКИ

LEGEND
УСЛОВНОЕ ОБОЗНАЧЕНИЕ


MECHANICAL EQUIPMENT
МЕХАНИЧЕСКОЕ ОБОРУДОВАНИЕ




КОРПОРАЦИЯ РАЗВИТИЯ
СТОЛИЦЫ
JAPAN INTERNATIONAL
COOPERATION AGENCY
NJS CONSULTANTS
CO., LTD. - JAPAN
NIHON SUIDO CONSULTANTS
CO., LTD. - JAPAN

Design/Drawn/Rev.	Sheet/Doc. No.	Signature/Name	Date
Chief Engineer M. Morose	1/1	M. Morose	11/11/99
Deputy T. Kiguchi	1/1	T. Kiguchi	11/11/99
Designed by M. Fujiwara		M. Fujiwara	7/3/99
Checked by T. Kiguchi		T. Kiguchi	


ASTANA WATER SUPPLY AND SEWERAGE PROJECT ПРОЕКТ "ВОДОСНАБЖЕНИЕ И КАНАЛИЗАЦИЯ ГОРОДА АСТАНЫ"			
Distribution Chamber РАСПРЕДЕЛИТЕЛЬНАЯ ЕМКОСТЬ	Sheet Лист	Sheet Лист	Sheet Лист
	3	3	6
DETAIL OF STAIR/VALVE BOX УЗЛЫ ЛЕСТНИЧНЫХ МАРШЕЙ КЛАПАННАЯ КОРОБКА			
W31-C-03 SCALE 1:50			

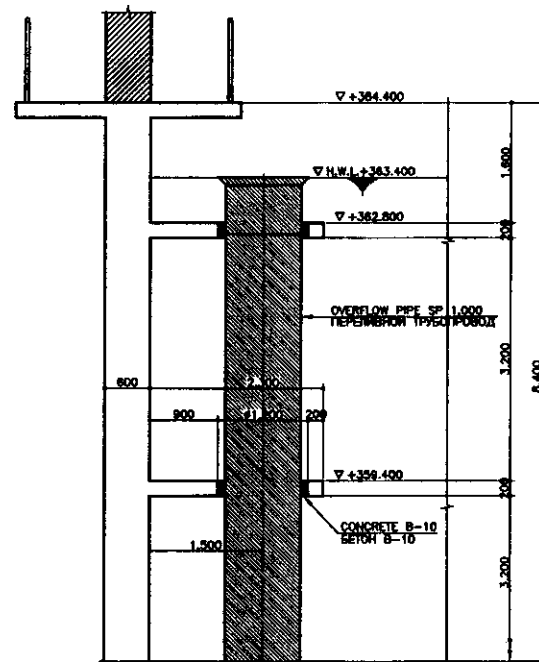


SECTION A-A/РАЗРЕЗ A-A
SCALE 1:50

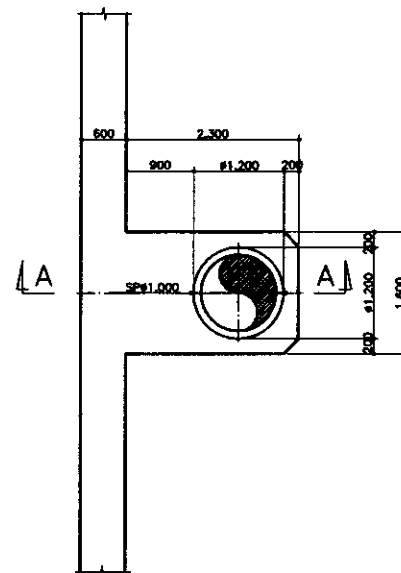

PLAN/ПЛАН
SCALE 1:50

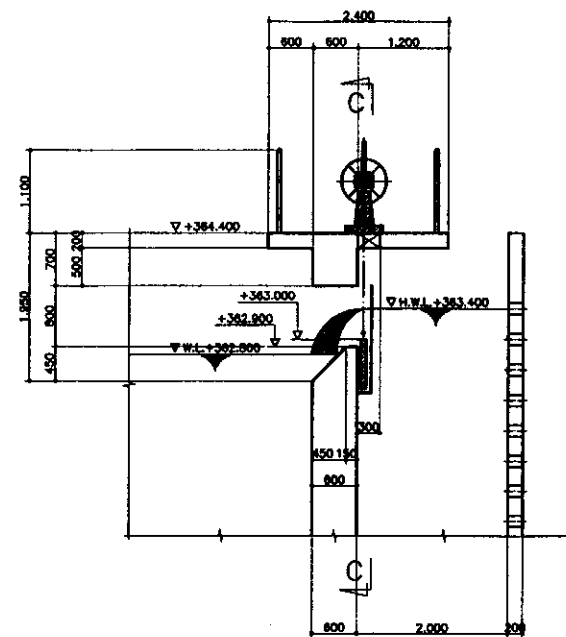


DETAIL C / ДЕТАЛЬ C
SCALE 1:50

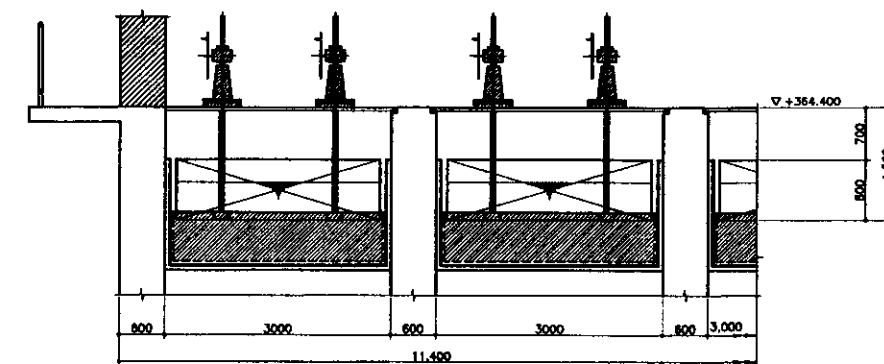


SECTION C-C/РАЗРЕЗ C-C
SCALE 1:50


DETAIL A OF OVERFLOW PIPE SUPPORT
ДЕТАЛЬ A ОПОРЫ ПЕРЕЛИВНОГО ТРУБОПРОВОДА
SCALE 1:50

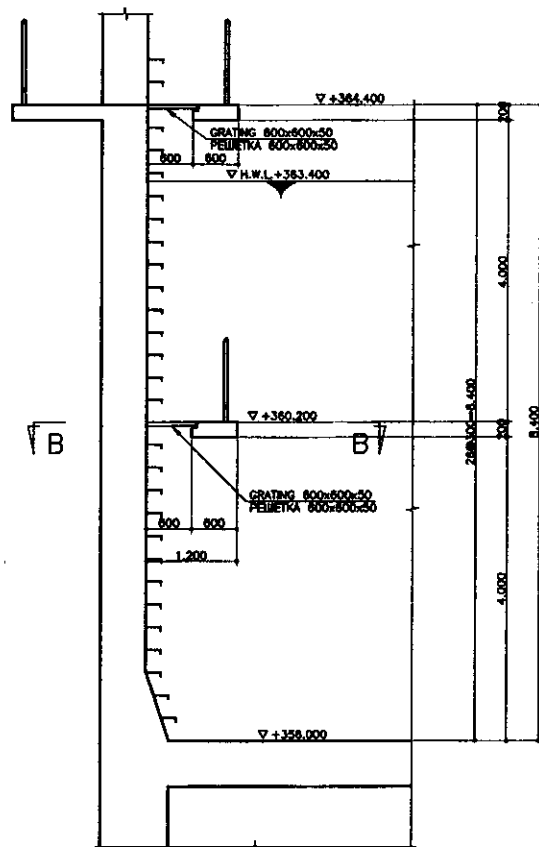


PLAN/ПЛАН
SCALE 1:50

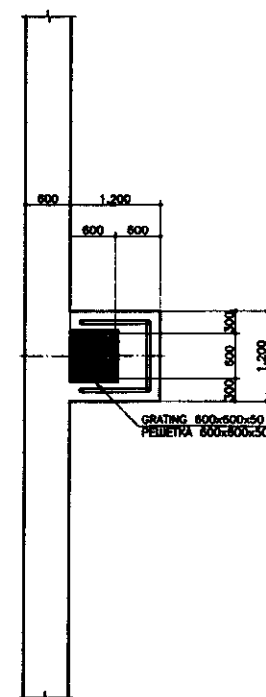

SECTION B-B/РАЗРЕЗ B-B
SCALE 1:50

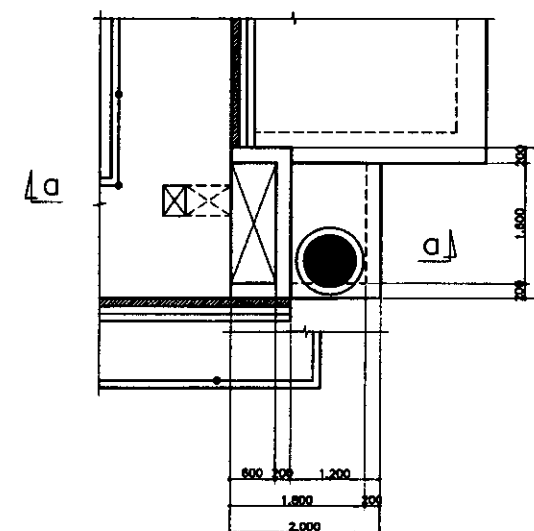





DETAIL OF HAND HALL
ДЕТАЛЬ РУЧНОГО ЛАЗА
SCALE 1:50

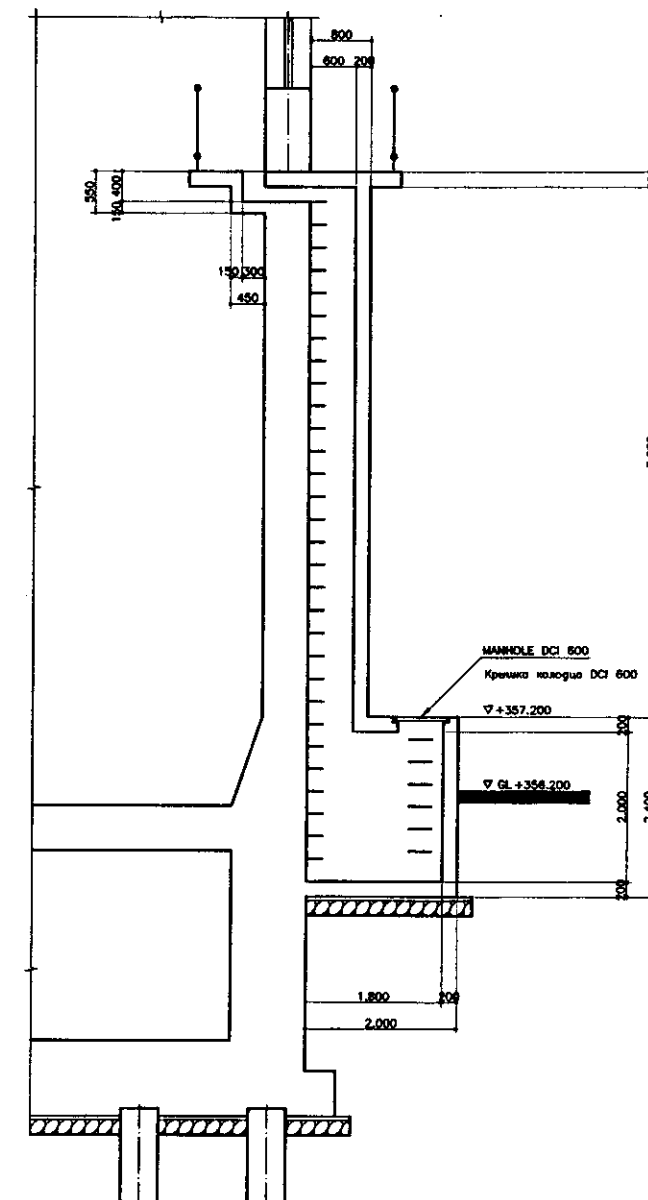

DETAIL B OF STAIR LANDING (5 units)/ДЕТАЛЬ B ЛЕСТНИЧНОГО ПРОЛЕТА (5 единиц)
SCALE 1:50

LEGEND
УСЛОВНОЕ ОБОЗНАЧЕНИЕ
MECHANICAL EQUIPMENT
МЕХАНИЧЕСКОЕ ОБОРУДОВАНИЕ




	КОРПОРАЦИЯ РАЗВИТИЯ СТОЛИЦЫ JAPAN INTERNATIONAL COOPERATION AGENCY NJS CONSULTANTS CO., LTD. - JAPAN NIHON SUIDO CONSULTANTS CO., LTD. - JAPAN							ASTANA WATER SUPPLY AND SEWERAGE PROJECT ПРОЕКТ "ВОДОСНАБЖЕНИЕ И КАНАЛИЗАЦИЯ ГОРОДА АСТАНЫ"					
		Number Номер	Quantity Кол-во	Sheet Лист	Doc. No. Док. №	Signature Подпись	Date Дата	DISTRIBUTION CHAMBER РАСПРЕДЕЛИТЕЛЬНАЯ ЕМКОСТЬ			Stage Этап	Sheet Лист	Sheets Листов
		Chief Engineer Глав. Инженер	M. Mironov М. МIRONOV					DETAIL B OF STAIR ЛЕСТНИЧНЫЙ ПРОЛЕТ			W31-C-04 SCALE 1:50		
		Deputy Заместитель	T. Kiyuchi Т. КИЮЧИ										
	Designed by Проектировал	M. Fujitara М. ФУДЖИТАРА			7.3.99								
	Checked by Проверил												

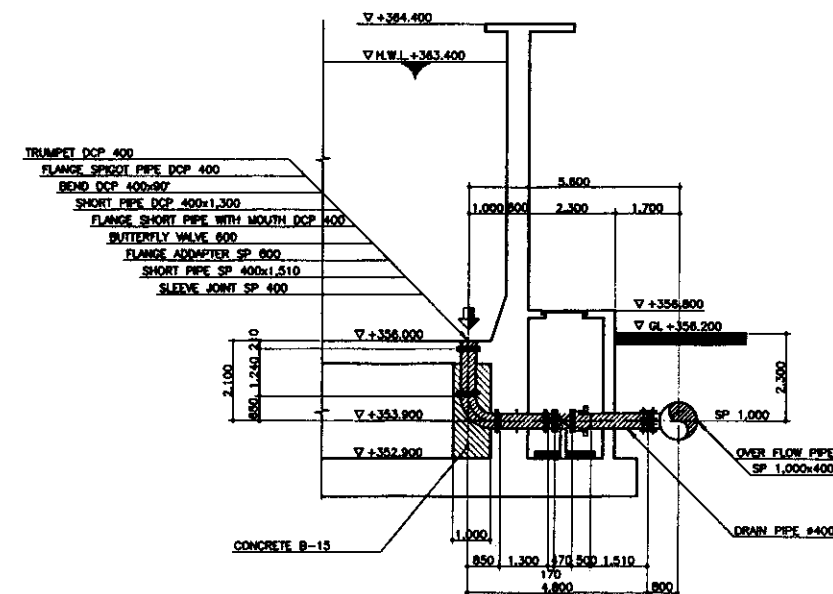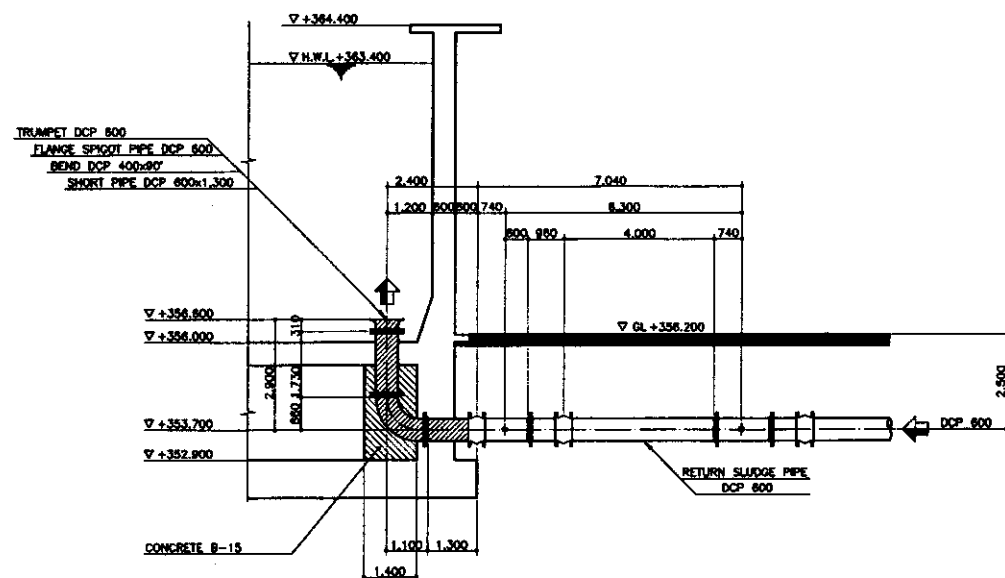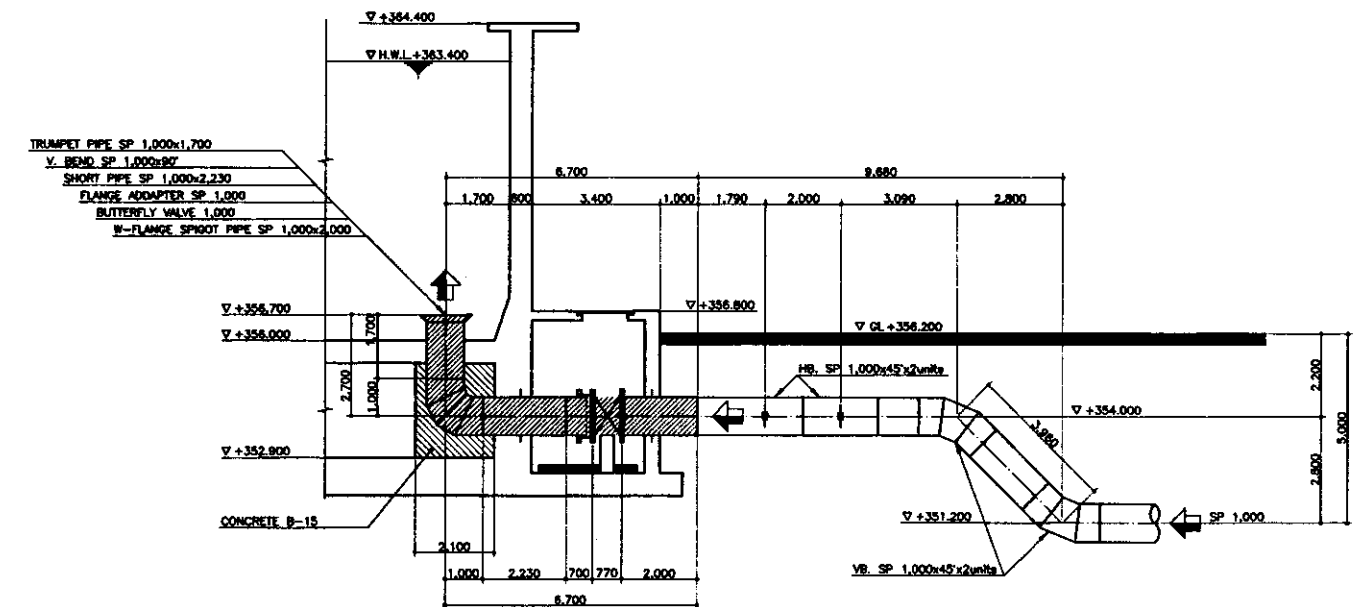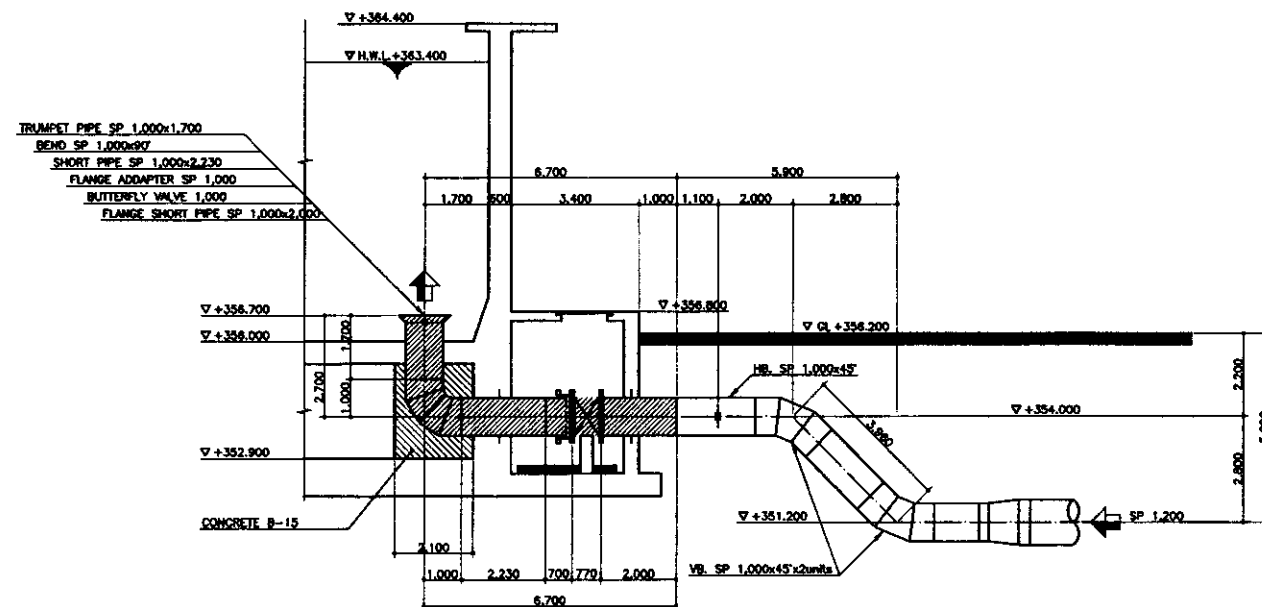


LEGEND
ЛЕГЕНДА

 MECHANICAL WORK
МЕХАНИЧЕСКИЕ РАБОТЫ

   	КОРПОРАЦИЯ РАЗВИТИЯ СТОЛИЦЫ							ASTANA WATER SUPPLY AND SEWERAGE PROJECT ПРОЕКТ "ВОДОСНАБЖЕНИЕ И КАНАЛИЗАЦИЯ ГОРОДА АСТАНЫ"				
	JAPAN INTERNATIONAL COOPERATION AGENCY	Design Name	Drawn Name	Sheet No.	Doc. No.	Signature	Date	DISTRIBUTION CHAMBER		Stages	Sheet	Sheets
	NJS CONSULTANTS CO., LTD. - JAPAN	Chief Engineer Name	M. Morozova			<i>[Signature]</i>		РАСПРЕДЕЛИТЕЛЬНАЯ ЕМКОСТЬ			5	6
	NIHON SUIDO CONSULTANTS CO., LTD. - JAPAN	Designed by Name	M. Fujikawa			<i>[Signature]</i>	7399	DETAIL OF PIPES УЗЛЫ ТРУБ			W31-C-05 SCALE 1:100	

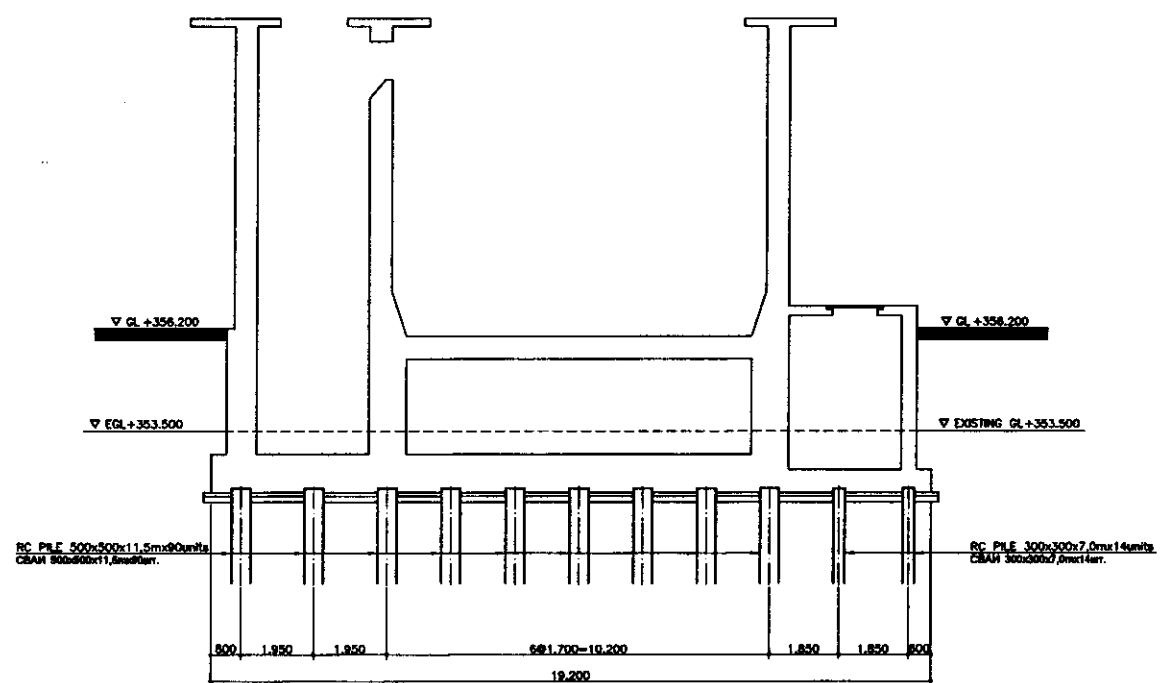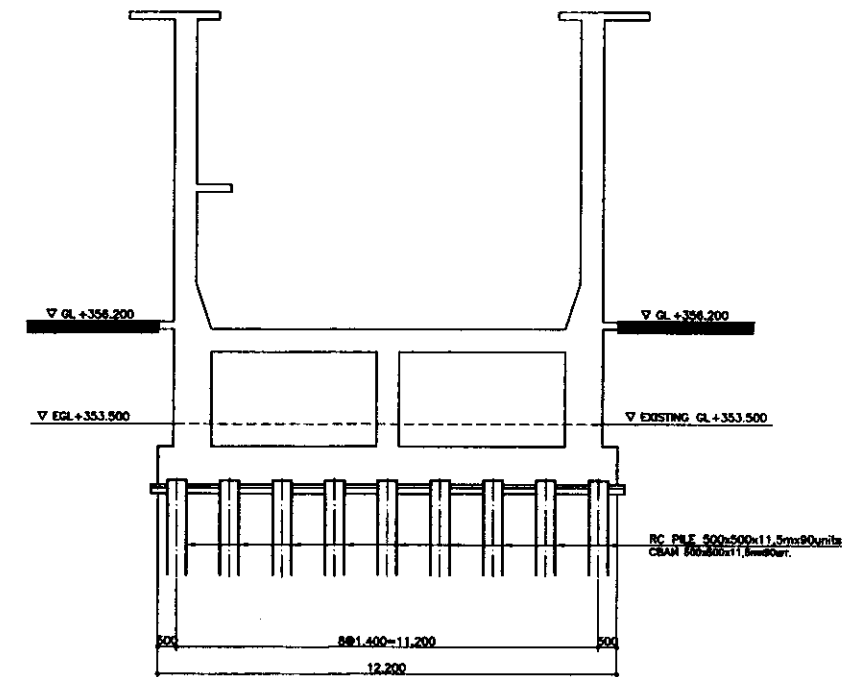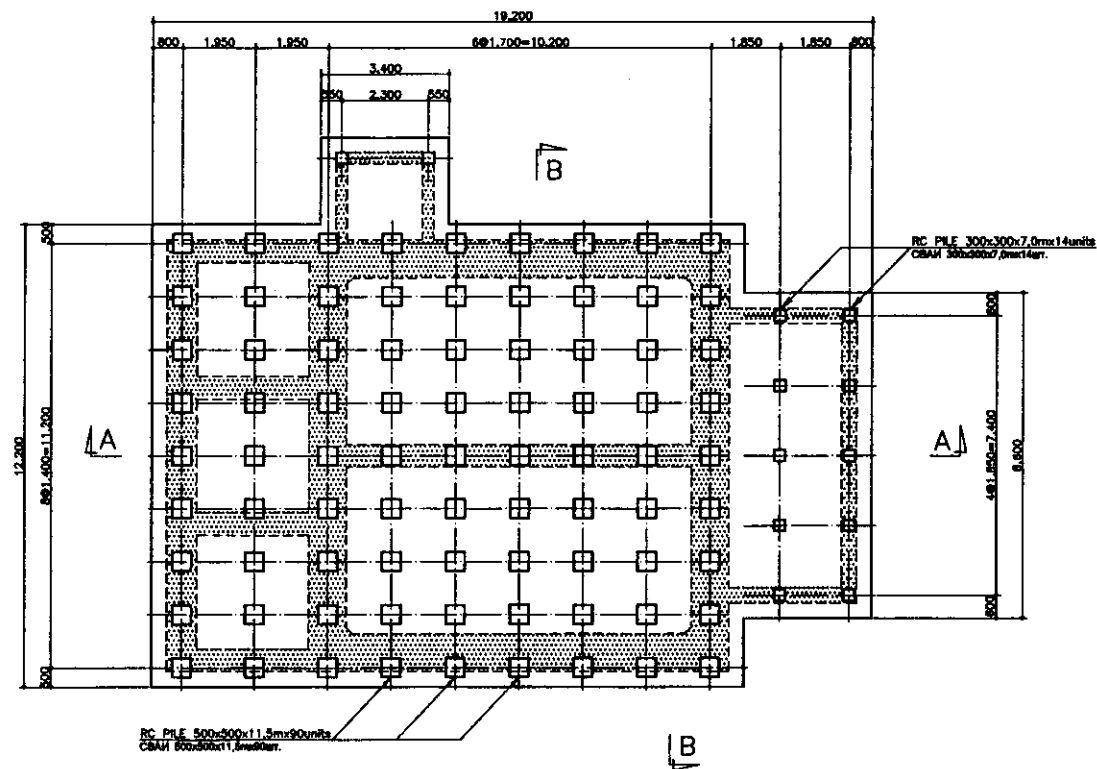


	КОРПОРАЦИЯ РАЗВИТИЯ СТОЛИЦЫ				ASTANA WATER SUPPLY AND SEWERAGE PROJECT ПРОЕКТ "ВОДОСНАБЖЕНИЕ И КАНАЛИЗАЦИЯ ГОРОДА АСТАНЫ"									
	JAPAN INTERNATIONAL COOPERATION AGENCY				DISTRIBUTION CHAMBER РАСПРЕДЕЛИТЕЛЬНАЯ ЕМКОСТЬ									
	NJS CONSULTANTS CO.,LTD.-JAPAN				PILE ARRANGEMENT РАССТАНОВКА СВАЙ									
	NIHON SUIDO CONSULTANTS CO.,LTD.-JAPAN				SCALE 1:100									

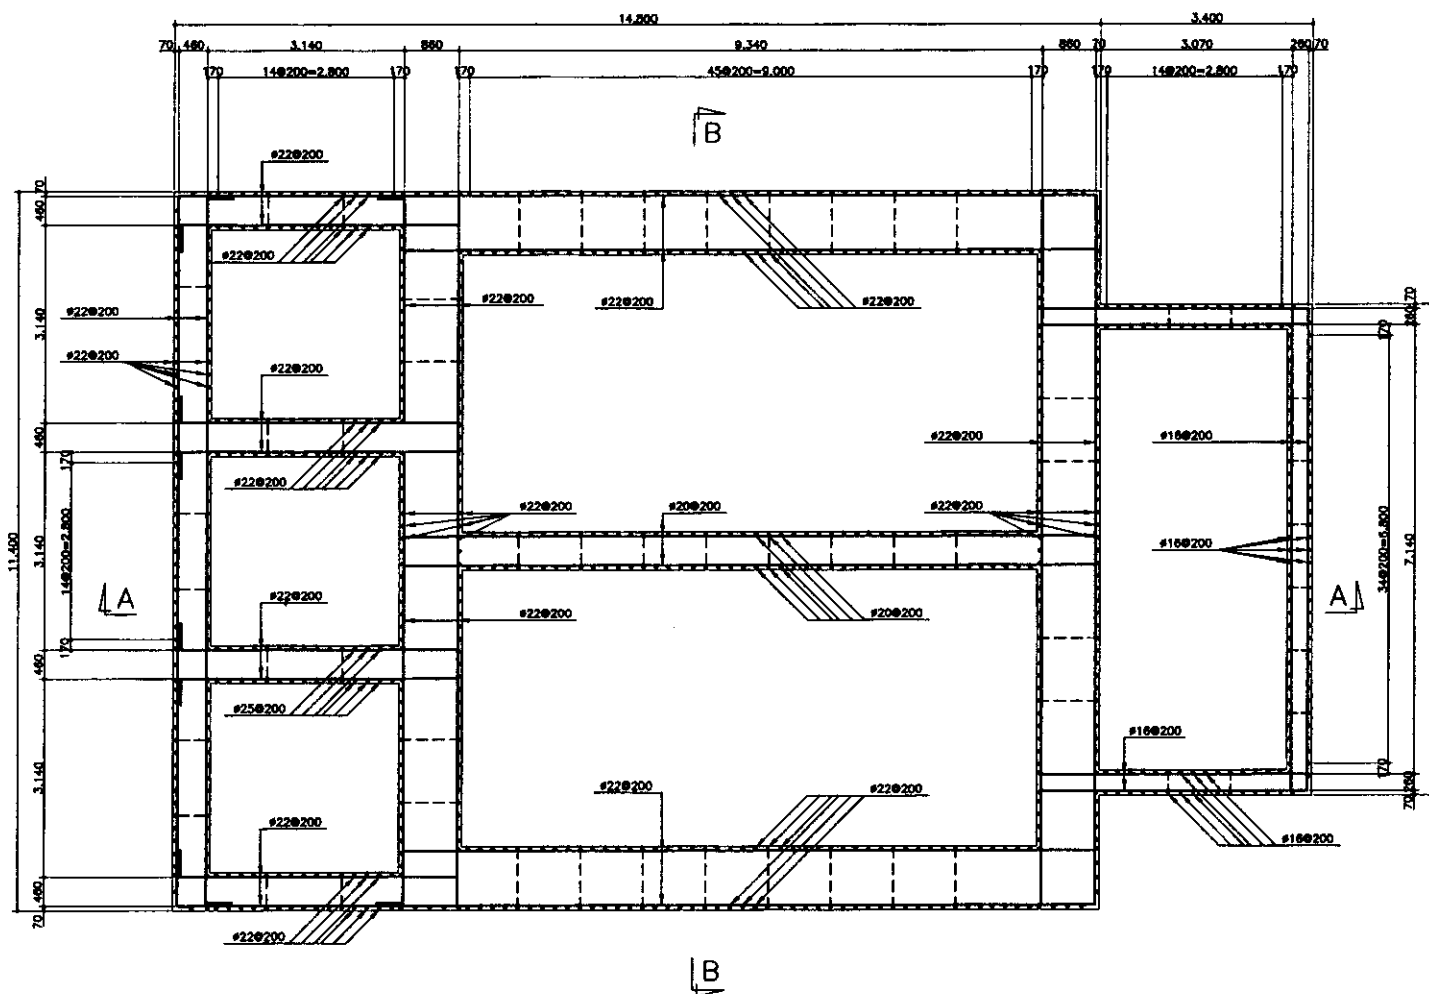

BOTTOM PLAN/ПЛАН НИЖНЕЙ ЧАСТИ


SCALE 1:60

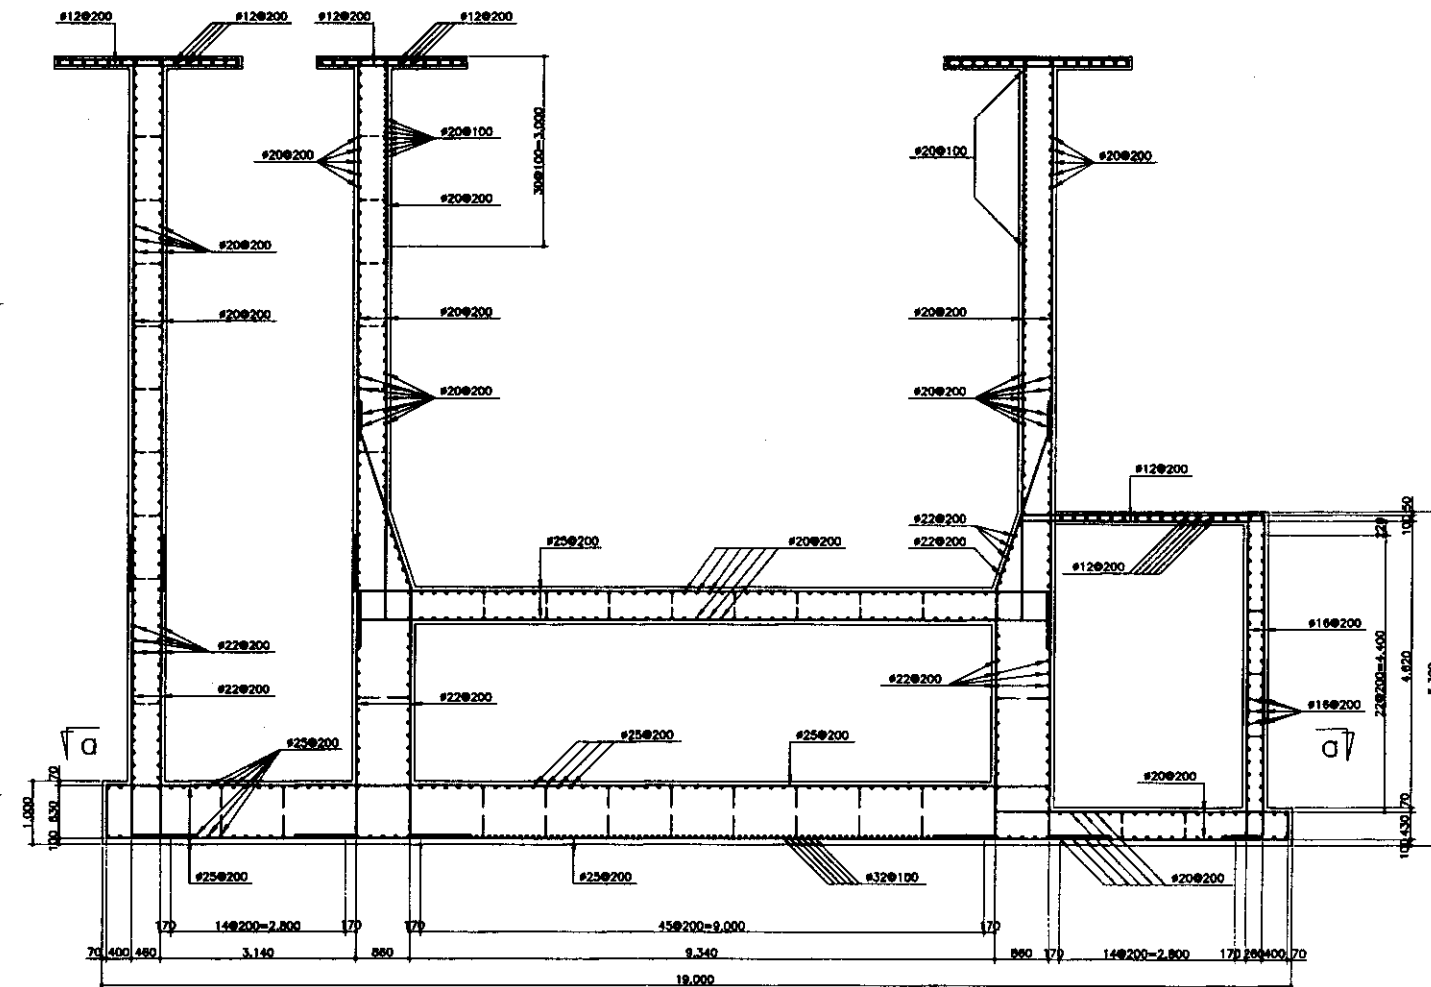

SECTION A-A/РАЗРЕЗ A-A

SCALE 1:60

	КОРПОРАЦИЯ РАЗВИТИЯ СТОЛИЦЫ				ASTANA WATER SUPPLY AND SEWERAGE PROJECT			
	JAPAN INTERNATIONAL COOPERATION AGENCY				ПРОЕКТ "ВОДОСНАБЖЕНИЕ И КАНАЛИЗАЦИЯ ГОРОДА АСТАНЫ"			
	NJS CONSULTANTS CO.,LTD.-JAPAN				DISTRIBUTION CHAMBER			
	NIHON SUIDO CONSULTANTS CO.,LTD.-JAPAN				РАСПРЕДЕЛИТЕЛЬНАЯ ЕМКОСТЬ			
Designed by	Checked by	Sheet No.	Doc. No.	Signature	Date	Slope	Sheet	Sheets
M. Fujimori	M. Fujimori	1	1	[Signature]	7/27/97		1	2
BAR ARRANGEMENT-1						W31-S-01		
АРМАТУРНАЯ СЕТКА-1						SCALE 1:60		

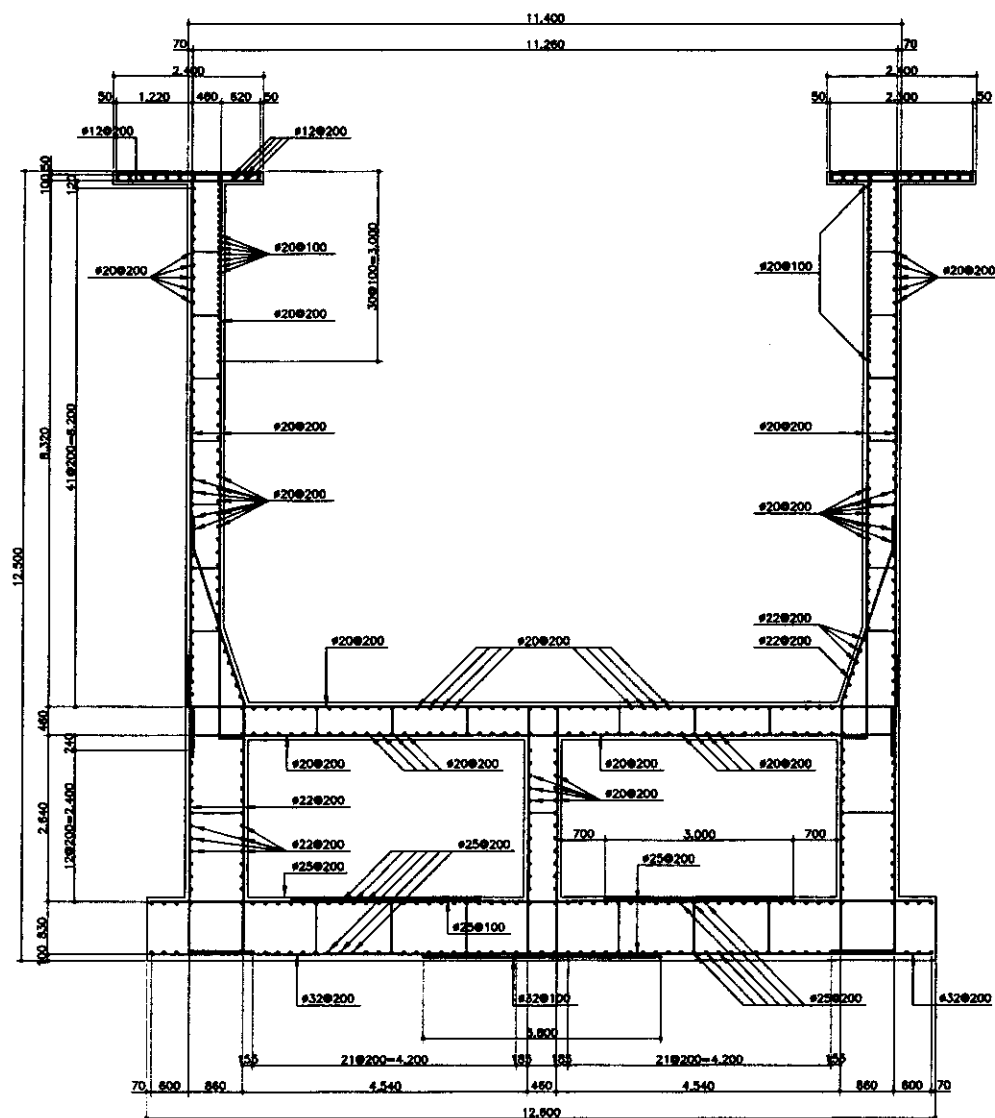


SECTION B-B/PA3PE3 B-B


SCALE 1:80

	КОРПОРАЦИЯ РАЗВИТИЯ СТОЛИЦЫ				ASTANA WATER SUPPLY AND SEWERAGE PROJECT			
	JAPAN INTERNATIONAL COOPERATION AGENCY				ПРОЕКТ "ВОДОСНАБЖЕНИЕ И КАНАЛИЗАЦИЯ ГОРОДА АСТАНЫ"			
	NJS CONSULTANTS CO.,LTD.-JAPAN				DISTRIBUTION CHAMBER			
	NIHON SUIDO CONSULTANTS CO.,LTD.-JAPAN				РАСПРЕДЕЛИТЕЛЬНАЯ ЕМКОСТЬ			
Designed by	Checked by	Sheet No.	Doc. No.	Signature	Date	Stage	Sheet	Sheets
Designed by	Checked by	73/77				2	2	
BAR ARRANGEMENT-2						W31-S-02		
АРМАТУРНАЯ СЕТКА-2						SCALE 1:80		


2-RECEIVING WELL
2-ПРИЕМНАЯ КАМЕРА

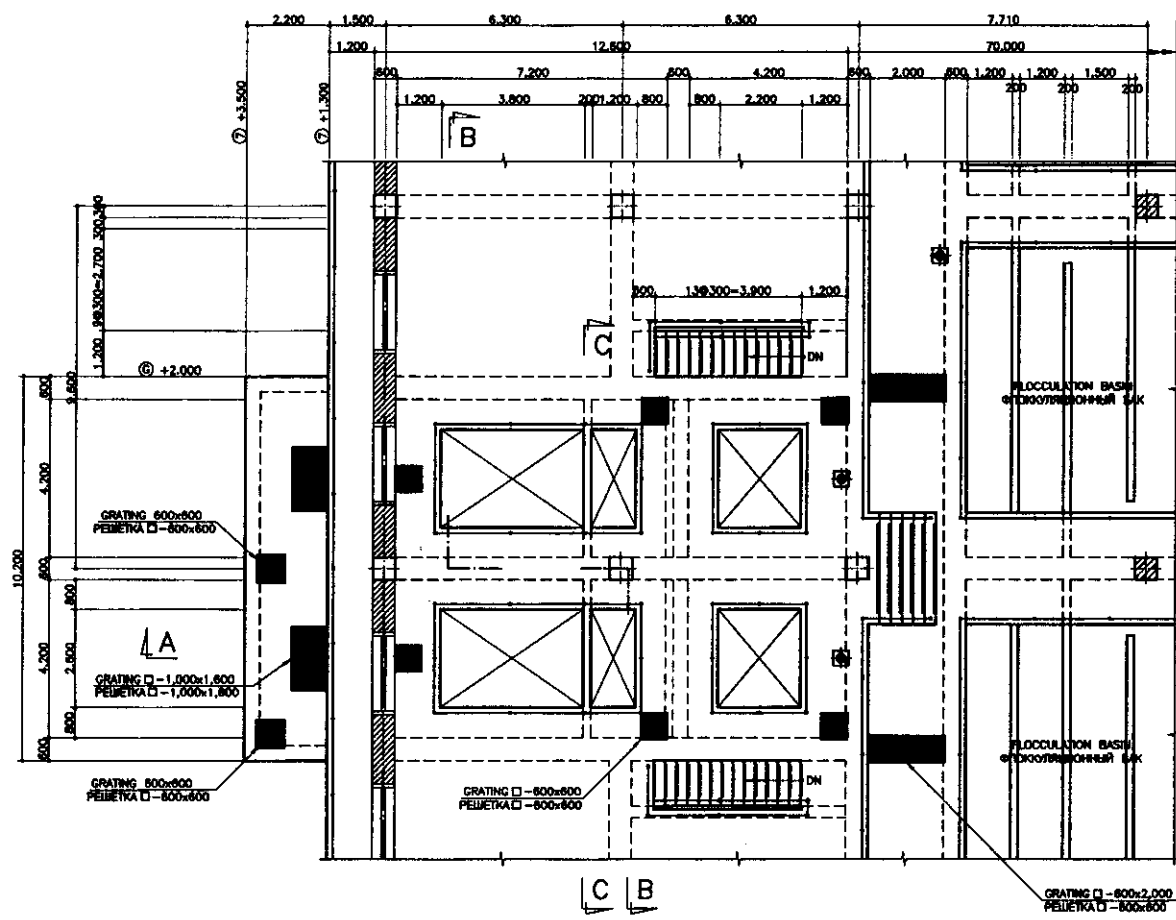


TOP PLAN/ПЛАН ВЕРХНЕЙ ЧАСТИ
SCALE 1:100

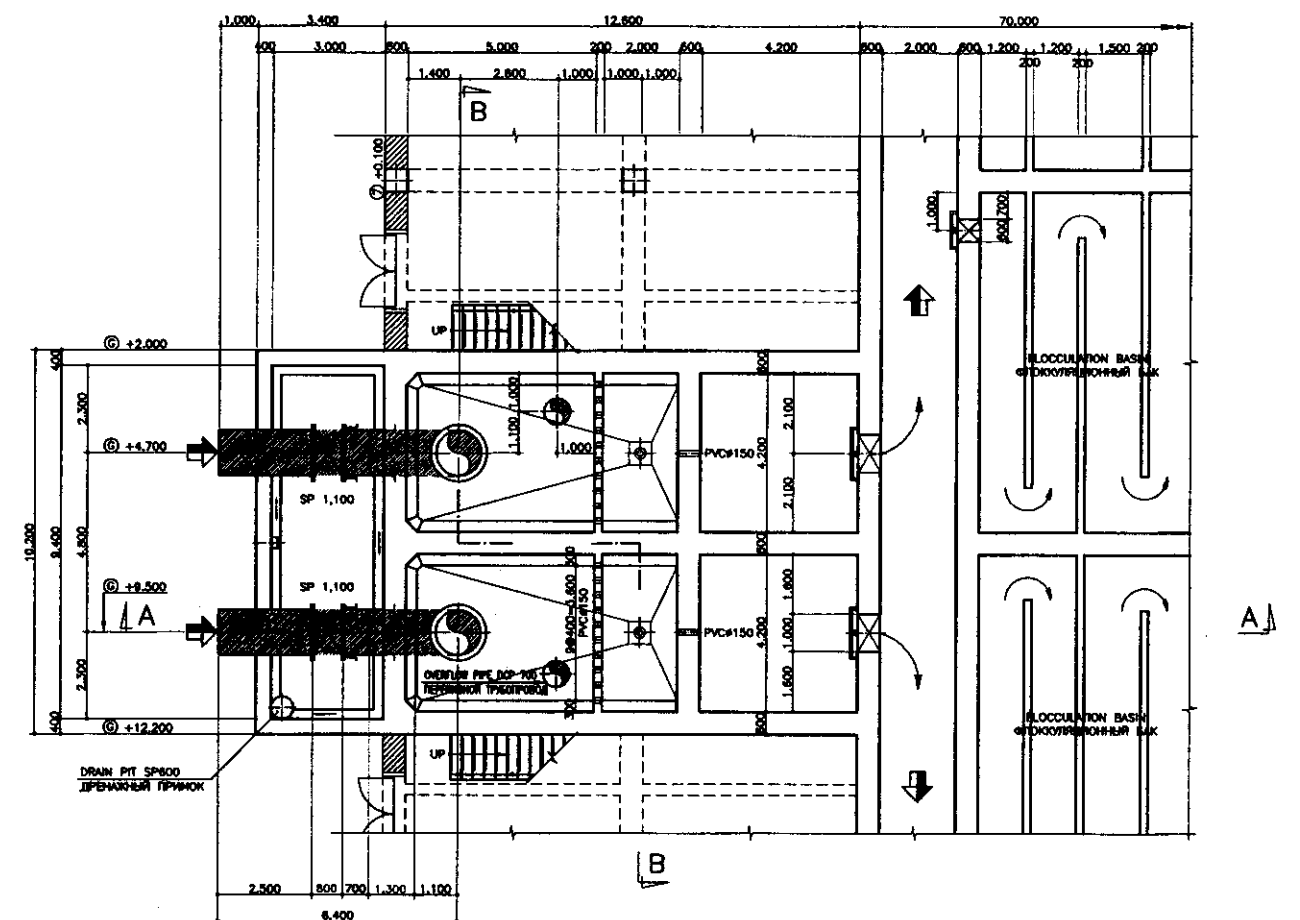

BOTTOM PLAN/ПЛАН НИЖНЕЙ ЧАСТИ
SCALE 1:100

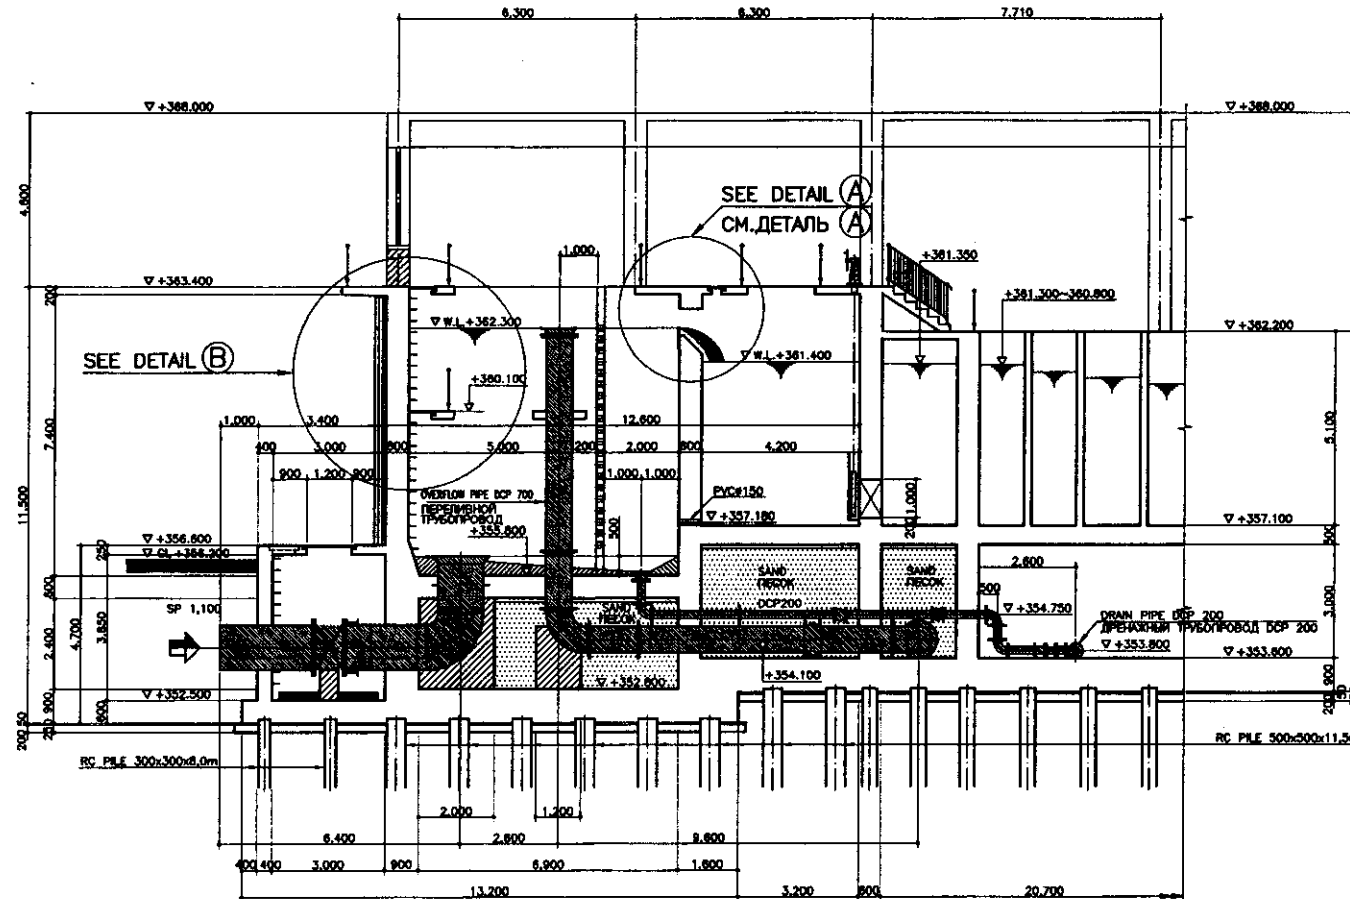

SECTION A-A/РАЗРЕЗ A-A
SCALE 1:100

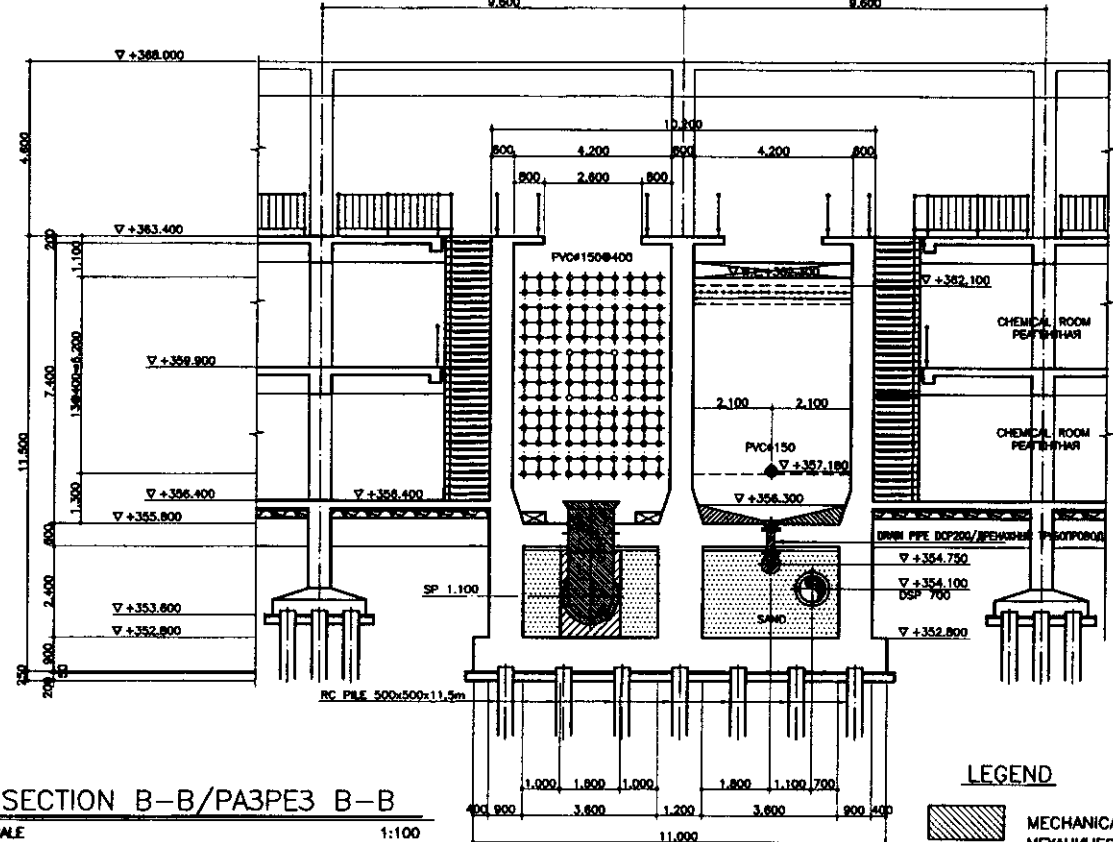

SECTION B-B/РАЗРЕЗ B-B
SCALE 1:100

LEGEND
MECHANICAL EQUIPMENT
МЕХАНИЧЕСКОЕ ОБОРУДОВАНИЕ

	КОРПОРАЦИЯ РАЗВИТИЯ СТОЛИЦЫ				ASTANA WATER SUPPLY AND SEWERAGE PROJECT			
	JAPAN INTERNATIONAL COOPERATION AGENCY				ПРОЕКТ "ВОДОСНАБЖЕНИЕ И КАНАЛИЗАЦИЯ ГОРОДА АСТАНЫ"			
	NJS CONSULTANTS CO., LTD. - JAPAN				RECEIVING WELL			
	NIHON SUIDO CONSULTANTS CO., LTD. - JAPAN				ПРИЕМНАЯ КАМЕРА И БЫСТРЫЙ СМЕСИТЕЛЬ			
Designed by	Checked by	Designed by	Checked by	Designed by	Checked by	Designed by	Checked by	Designed by
M. Fujimori	M. Fujimori	M. Fujimori	M. Fujimori	M. Fujimori	M. Fujimori	M. Fujimori	M. Fujimori	M. Fujimori
7/3/97	7/3/97	7/3/97	7/3/97	7/3/97	7/3/97	7/3/97	7/3/97	7/3/97
PLAN/SECTION					W32-C-01			
PLAN/РАЗРЕЗ					SCALE 1:100			

Approved/Consent	
Reviewed/Checked	
Designed/Drawn	
Checked/Reviewed	
Designed/Drawn	
Checked/Reviewed	
Designed/Drawn	
Checked/Reviewed	





SCALE,






SCALE

 MECHANICAL EQUIPMENT
МЕХАН.ОБОРУДОВАНИЕ



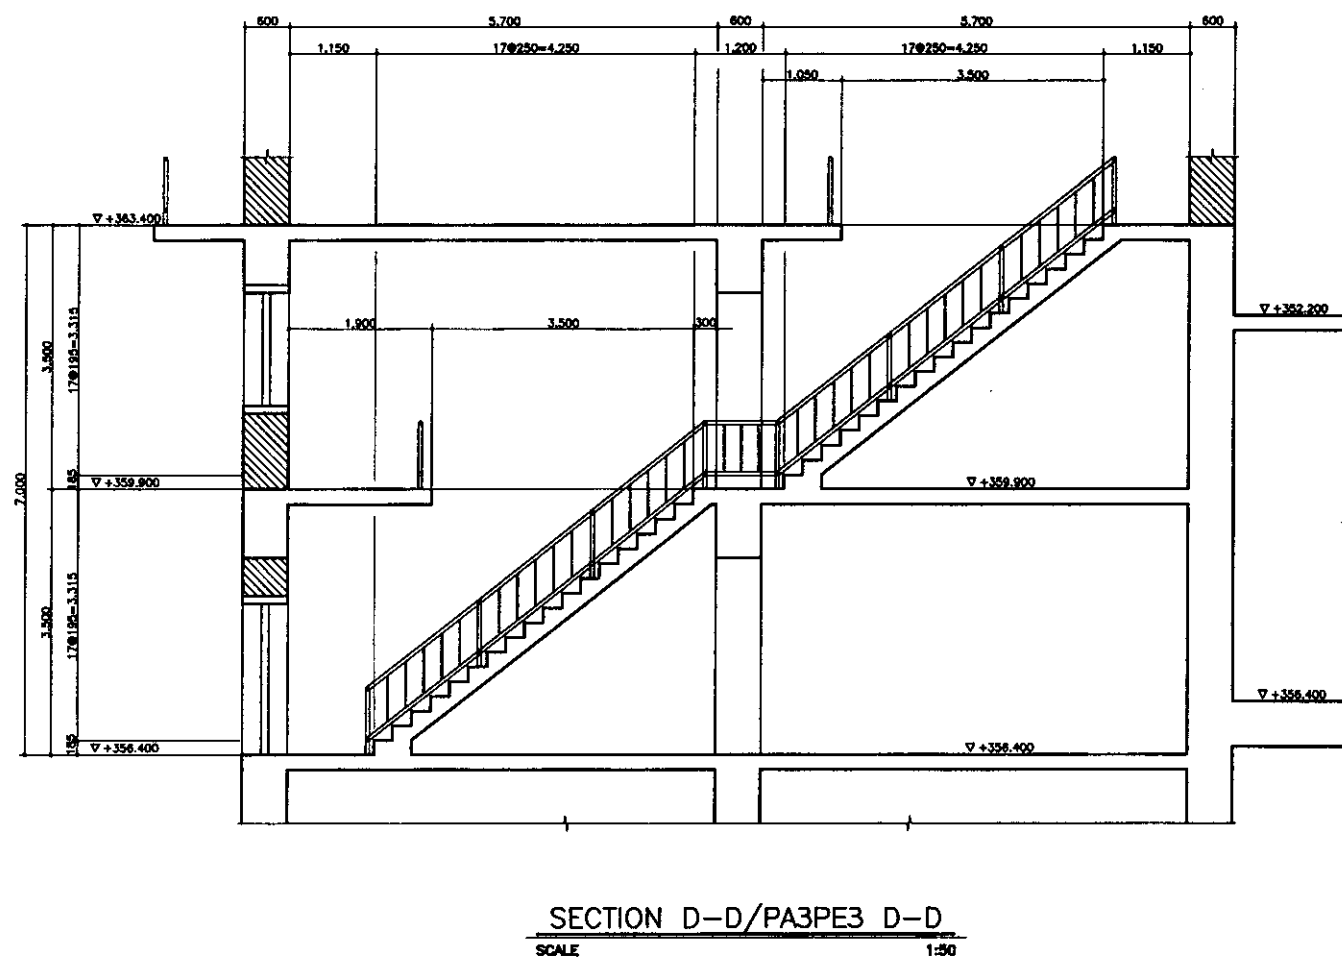
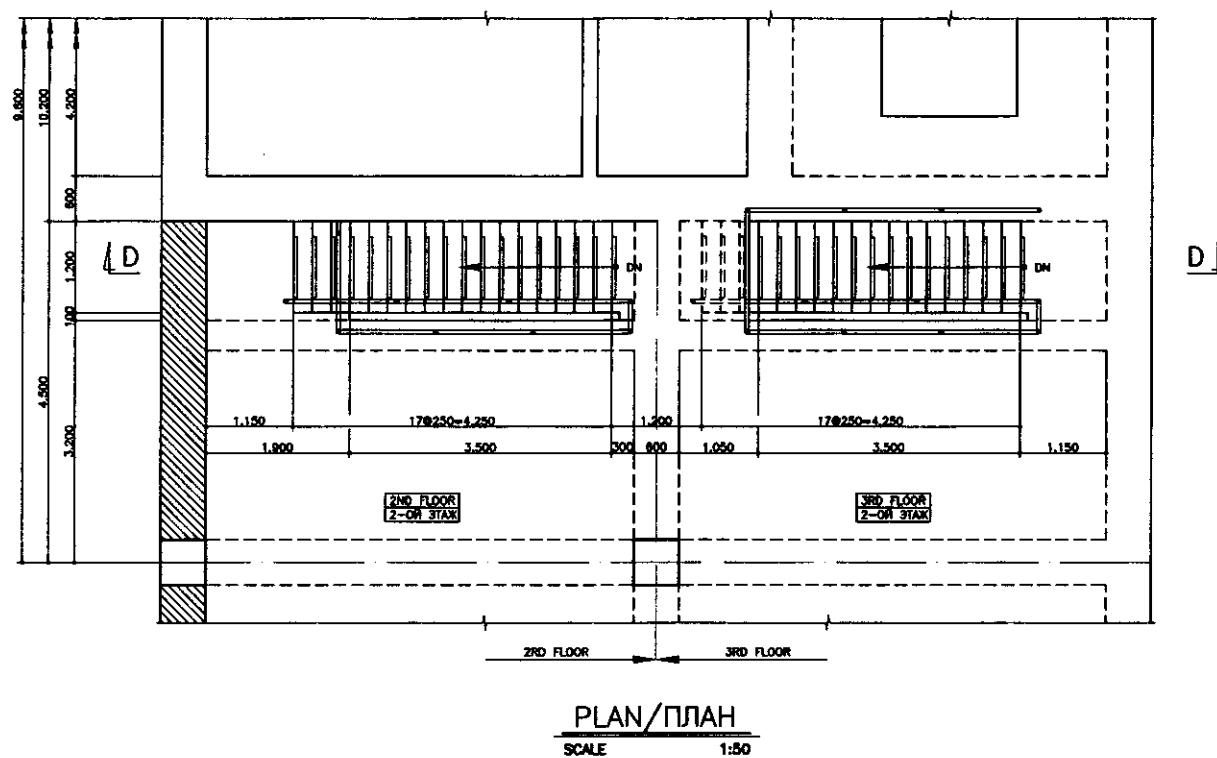


	КОРПОРАЦИЯ РАЗВИТИЯ СТОЛИЦЫ							ASTANA WATER SUPPLY AND SEWERAGE PROJECT ПРОЕКТ "ВОДОСНАБЖЕНИЕ И КАНАЛИЗАЦИЯ ГОРОДА АСТАНЫ"				
	JAPAN INTERNATIONAL COOPERATION AGENCY											
	NJS CONSULTANTS CO., LTD. - JAPAN							RECEIVING WELL		Stops Стадии	Sheet Лист	Sheets Листов
	NIHON SUIDO CONSULTANTS CO., LTD. - JAPAN							ПРИЕМНАЯ КАМЕРА И БЫСТРЫЙ СМЕСИТЕЛЬ		3	3	3
		Designed by M. Morosov Проект./Т.В.	M. Morosov М. Моросов	Sheet Лист	Doc. No. № Док.	Signature Подпись	Date Дата	DETAIL OF STAIR ДЕТАЛЬ ЛЕСТНИЦЫ		W32-C-03 SCALE 1:100		
		Designed by T. Kiyuchi Заказчик	T. Kiyuchi Т. Кияучи									
		Designed by M. Fujiwara Проверка	M. Fujiwara М. Фудзавара									

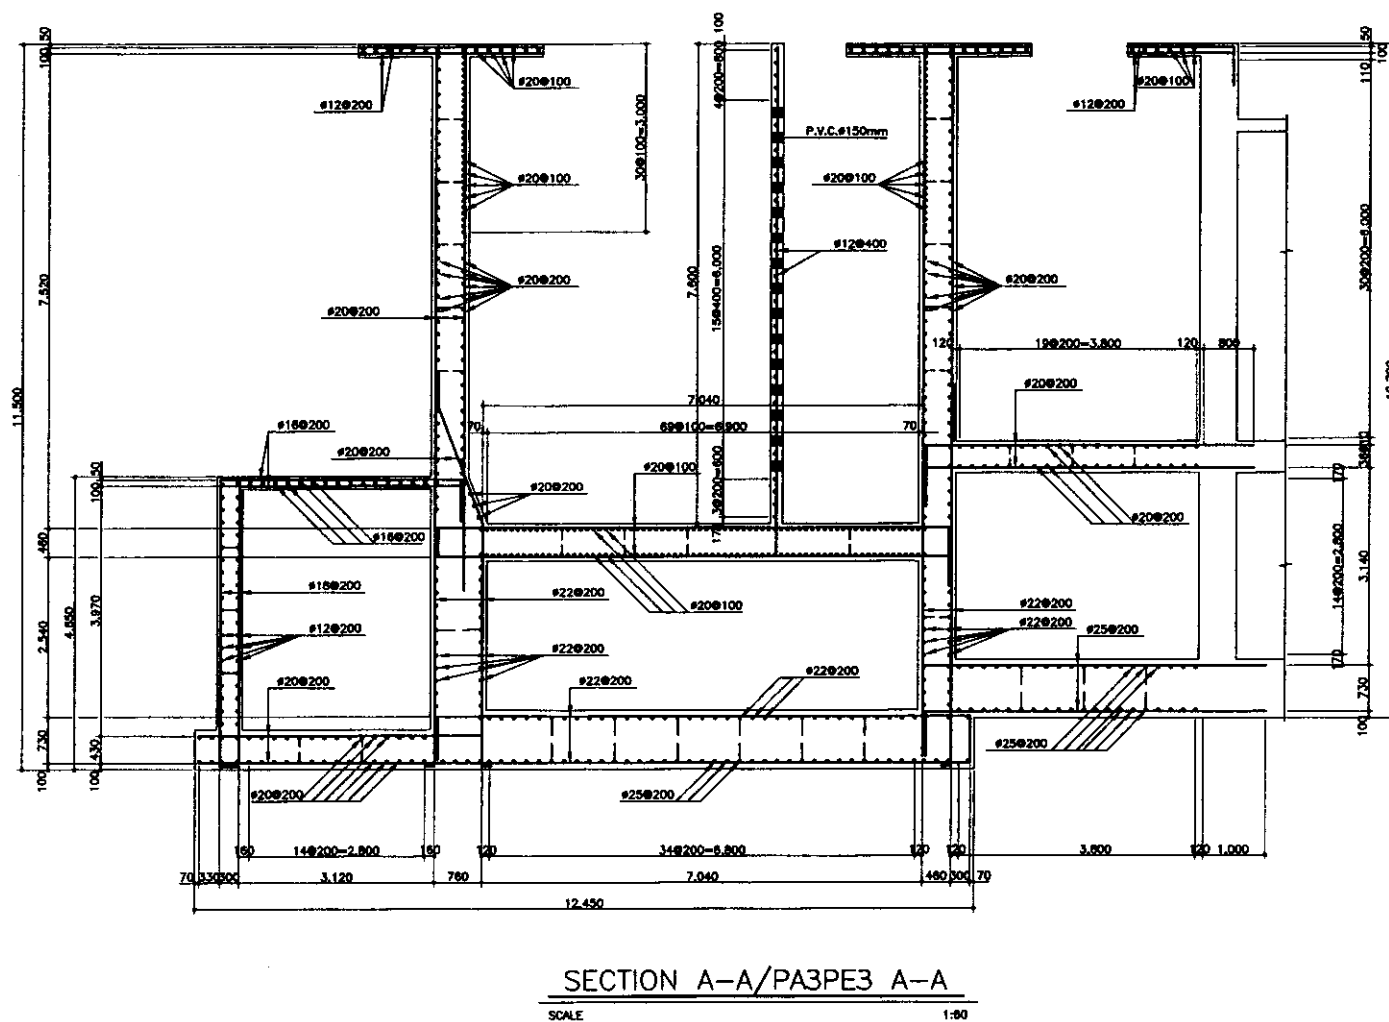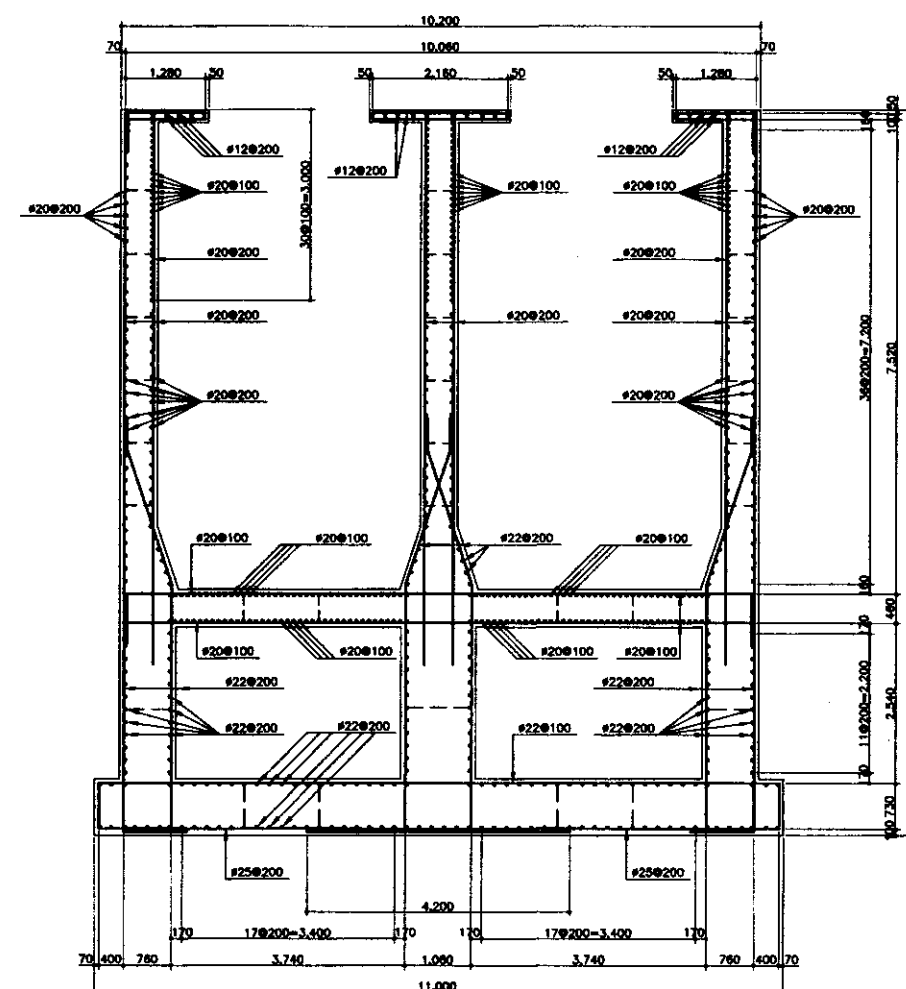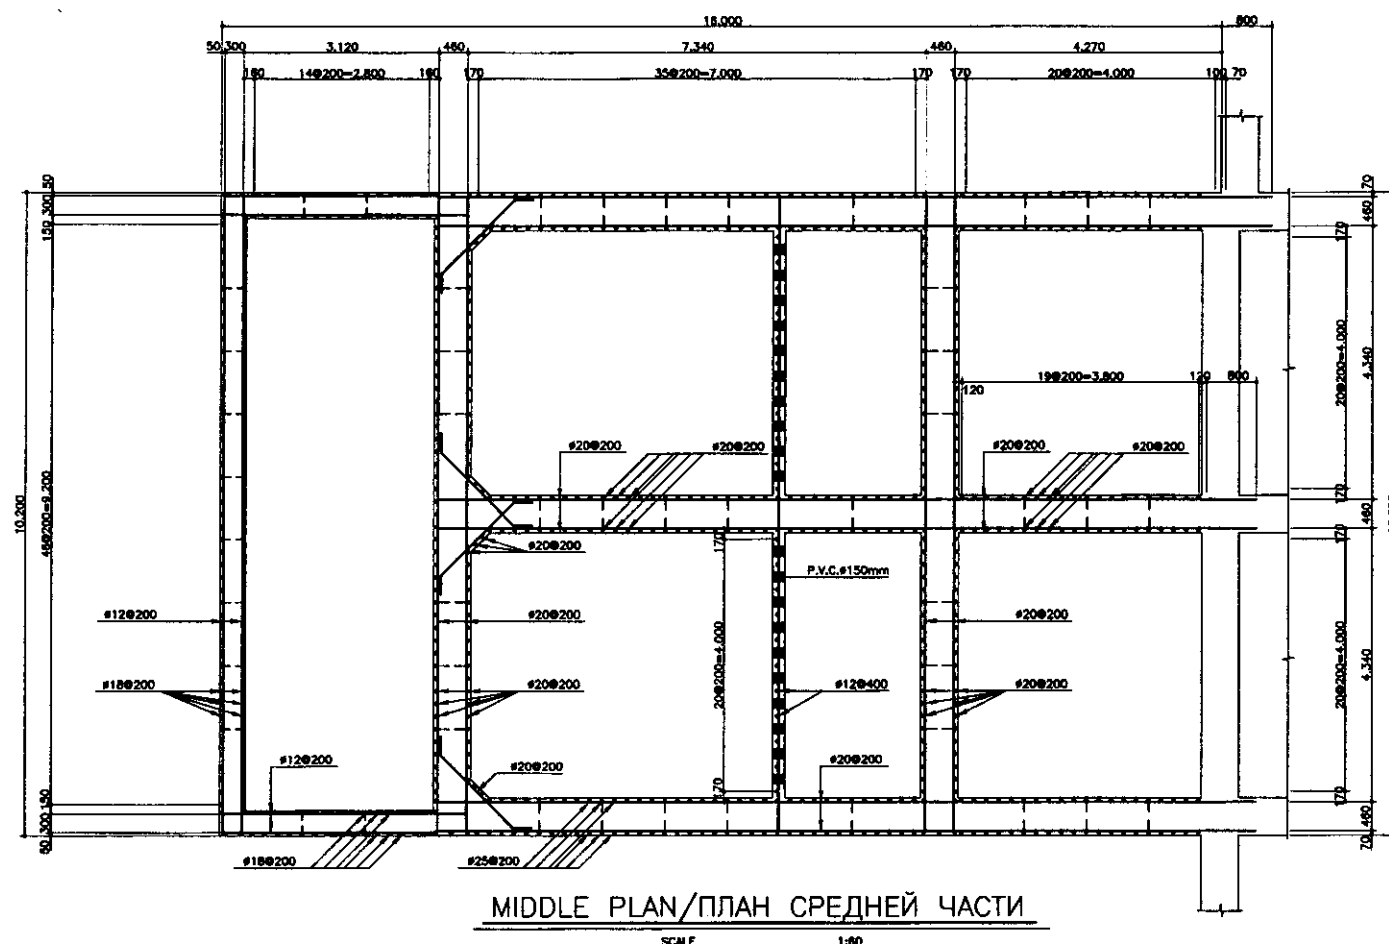

SECTION B-B/РАЗРЕЗ B-B


SCALE 1:80

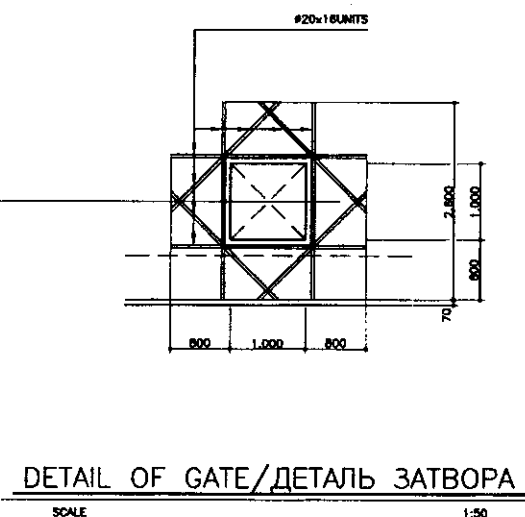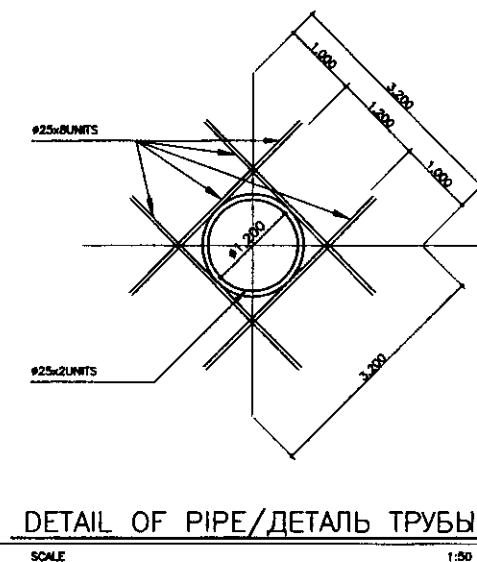

	КОРПОРАЦИЯ РАЗВИТИЯ СТОЛИЦЫ				ASTANA WATER SUPPLY AND SEWERAGE PROJECT			
	JAPAN INTERNATIONAL COOPERATION AGENCY				ПРОЕКТ "ВОДОСНАБЖЕНИЕ И КАНАЛИЗАЦИЯ ГОРОДА АСТАНЫ"			
	NJS CONSULTANTS CO., LTD. - JAPAN				РЕСЕРВУАР И БЫСТРЫЙ СМЕСИТЕЛЬ			
	NIHON SUIDO CONSULTANTS CO., LTD. - JAPAN				АРМАТУРНАЯ СЕТКА			
Designed by	Checked by	Sheet No.	Doc. No.	Signature	Date	Scale	Sheet No.	Sheet No.
M. Morozov	M. Morozov	1	1			1:80, 1:50	1	1
Designed by	Checked by	Sheet No.	Doc. No.	Signature	Date	Scale	Sheet No.	Sheet No.
M. Fujikawa	M. Fujikawa	1	1			1:80, 1:50	1	1


**3-FLOCCULATION &
SEDIMENTATION BASIN**

**3-РЕЗЕРВУАР ФЛОККУЛЯЦИИ И
ОТСТАИВАНИЯ**

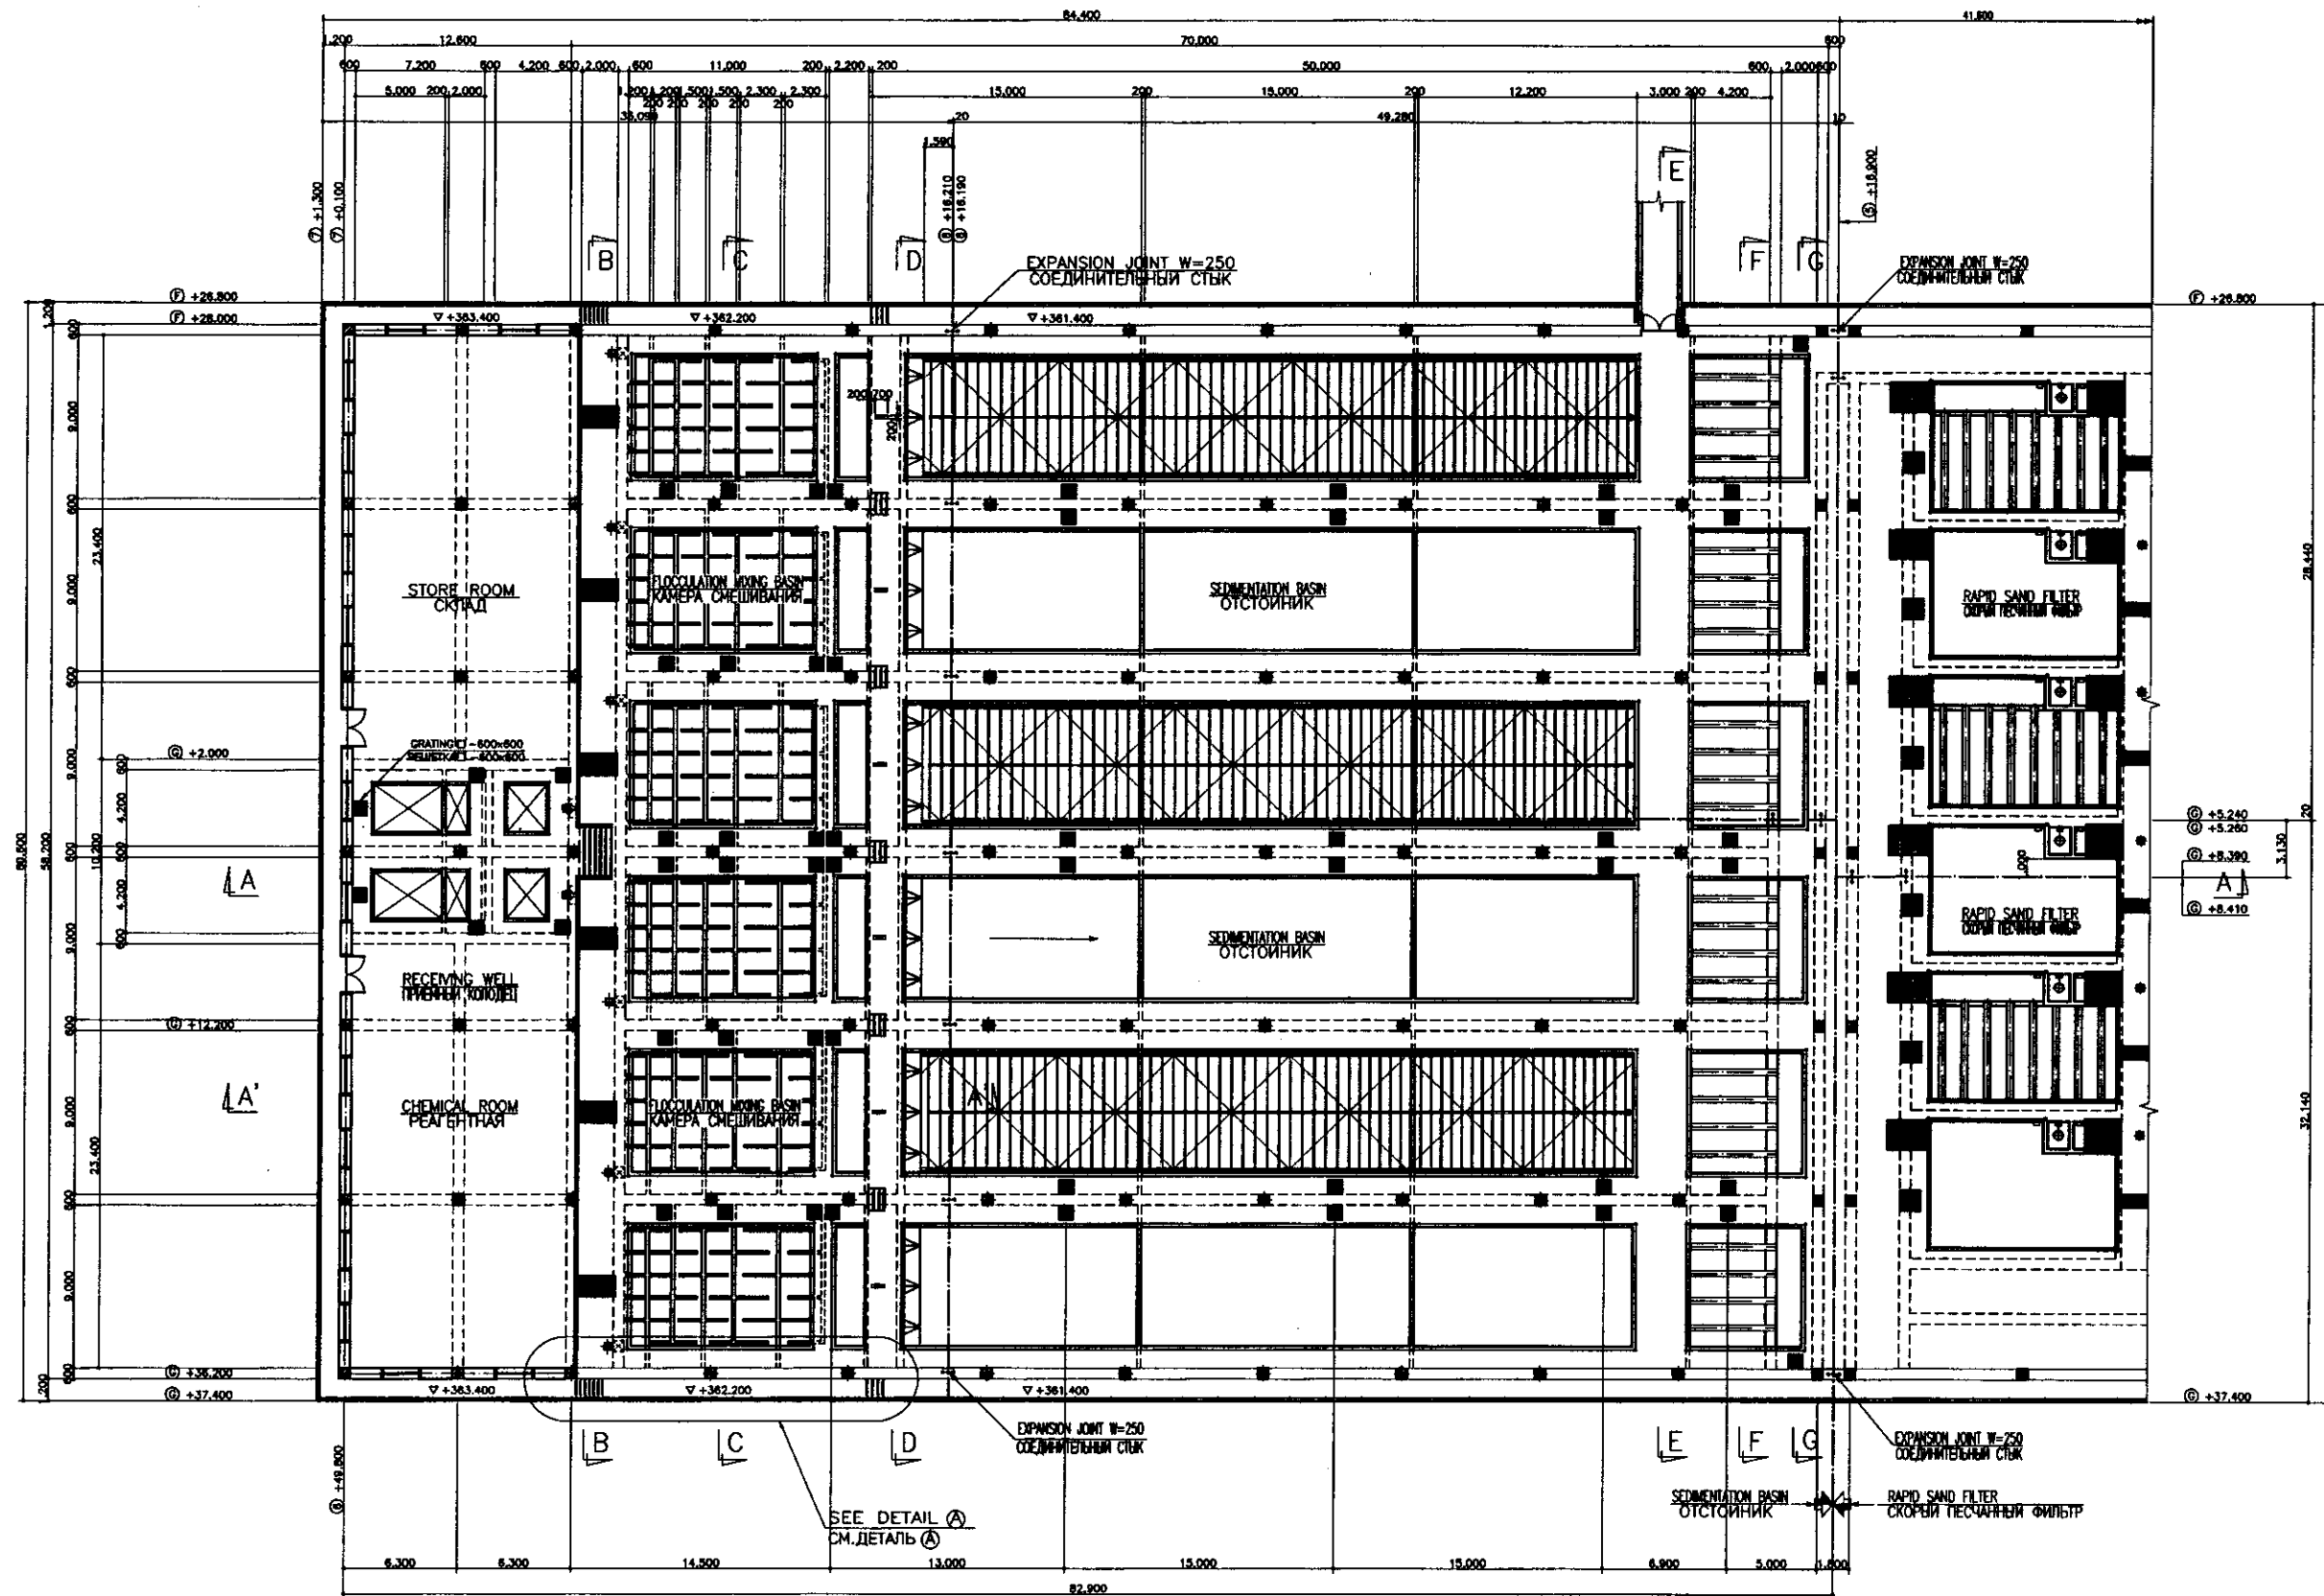


TOP PLAN/ ПЛАН НАДЗЕМНОЙ ЧАСТИ
SCALE: 1:200


	КОРПОРАЦИЯ РАЗВИТИЯ СТОЛИЦЫ						ASTANA WATER SUPPLY AND SEWERAGE PROJECT				
	JAPAN INTERNATIONAL COOPERATION AGENCY						ПРОЕКТ "ВОДОСНАБЖЕНИЕ И КАНАЛИЗАЦИЯ ГОРОДА АСТАНЫ"				
	NJS CONSULTANTS CO., LTD. - JAPAN						FLOCCULATION AND SEDIMENTATION BASIN		Sheet Лист	1	14
	NINON SUIDO CONSULTANTS CO., LTD. - JAPAN						ФЛОКУЛЯЦИЯ И ОТСТОЙНИК				
							ТАР. ПЛАН ПЛАН НАДЗЕМНОЙ ЧАСТИ		W33-C-01 SCALE 1:200		
	Designed by Проектировал	M. Morimoto М. Моримото	Doc. No. Документ №	Signature Подпись	Date Дата						
	Deputy Заместитель	T. Kiguchi Т. Кигучи									
	Designed by Проектировал	M. Fujiwara М. Фудзувара									
	Checked by Проверено										

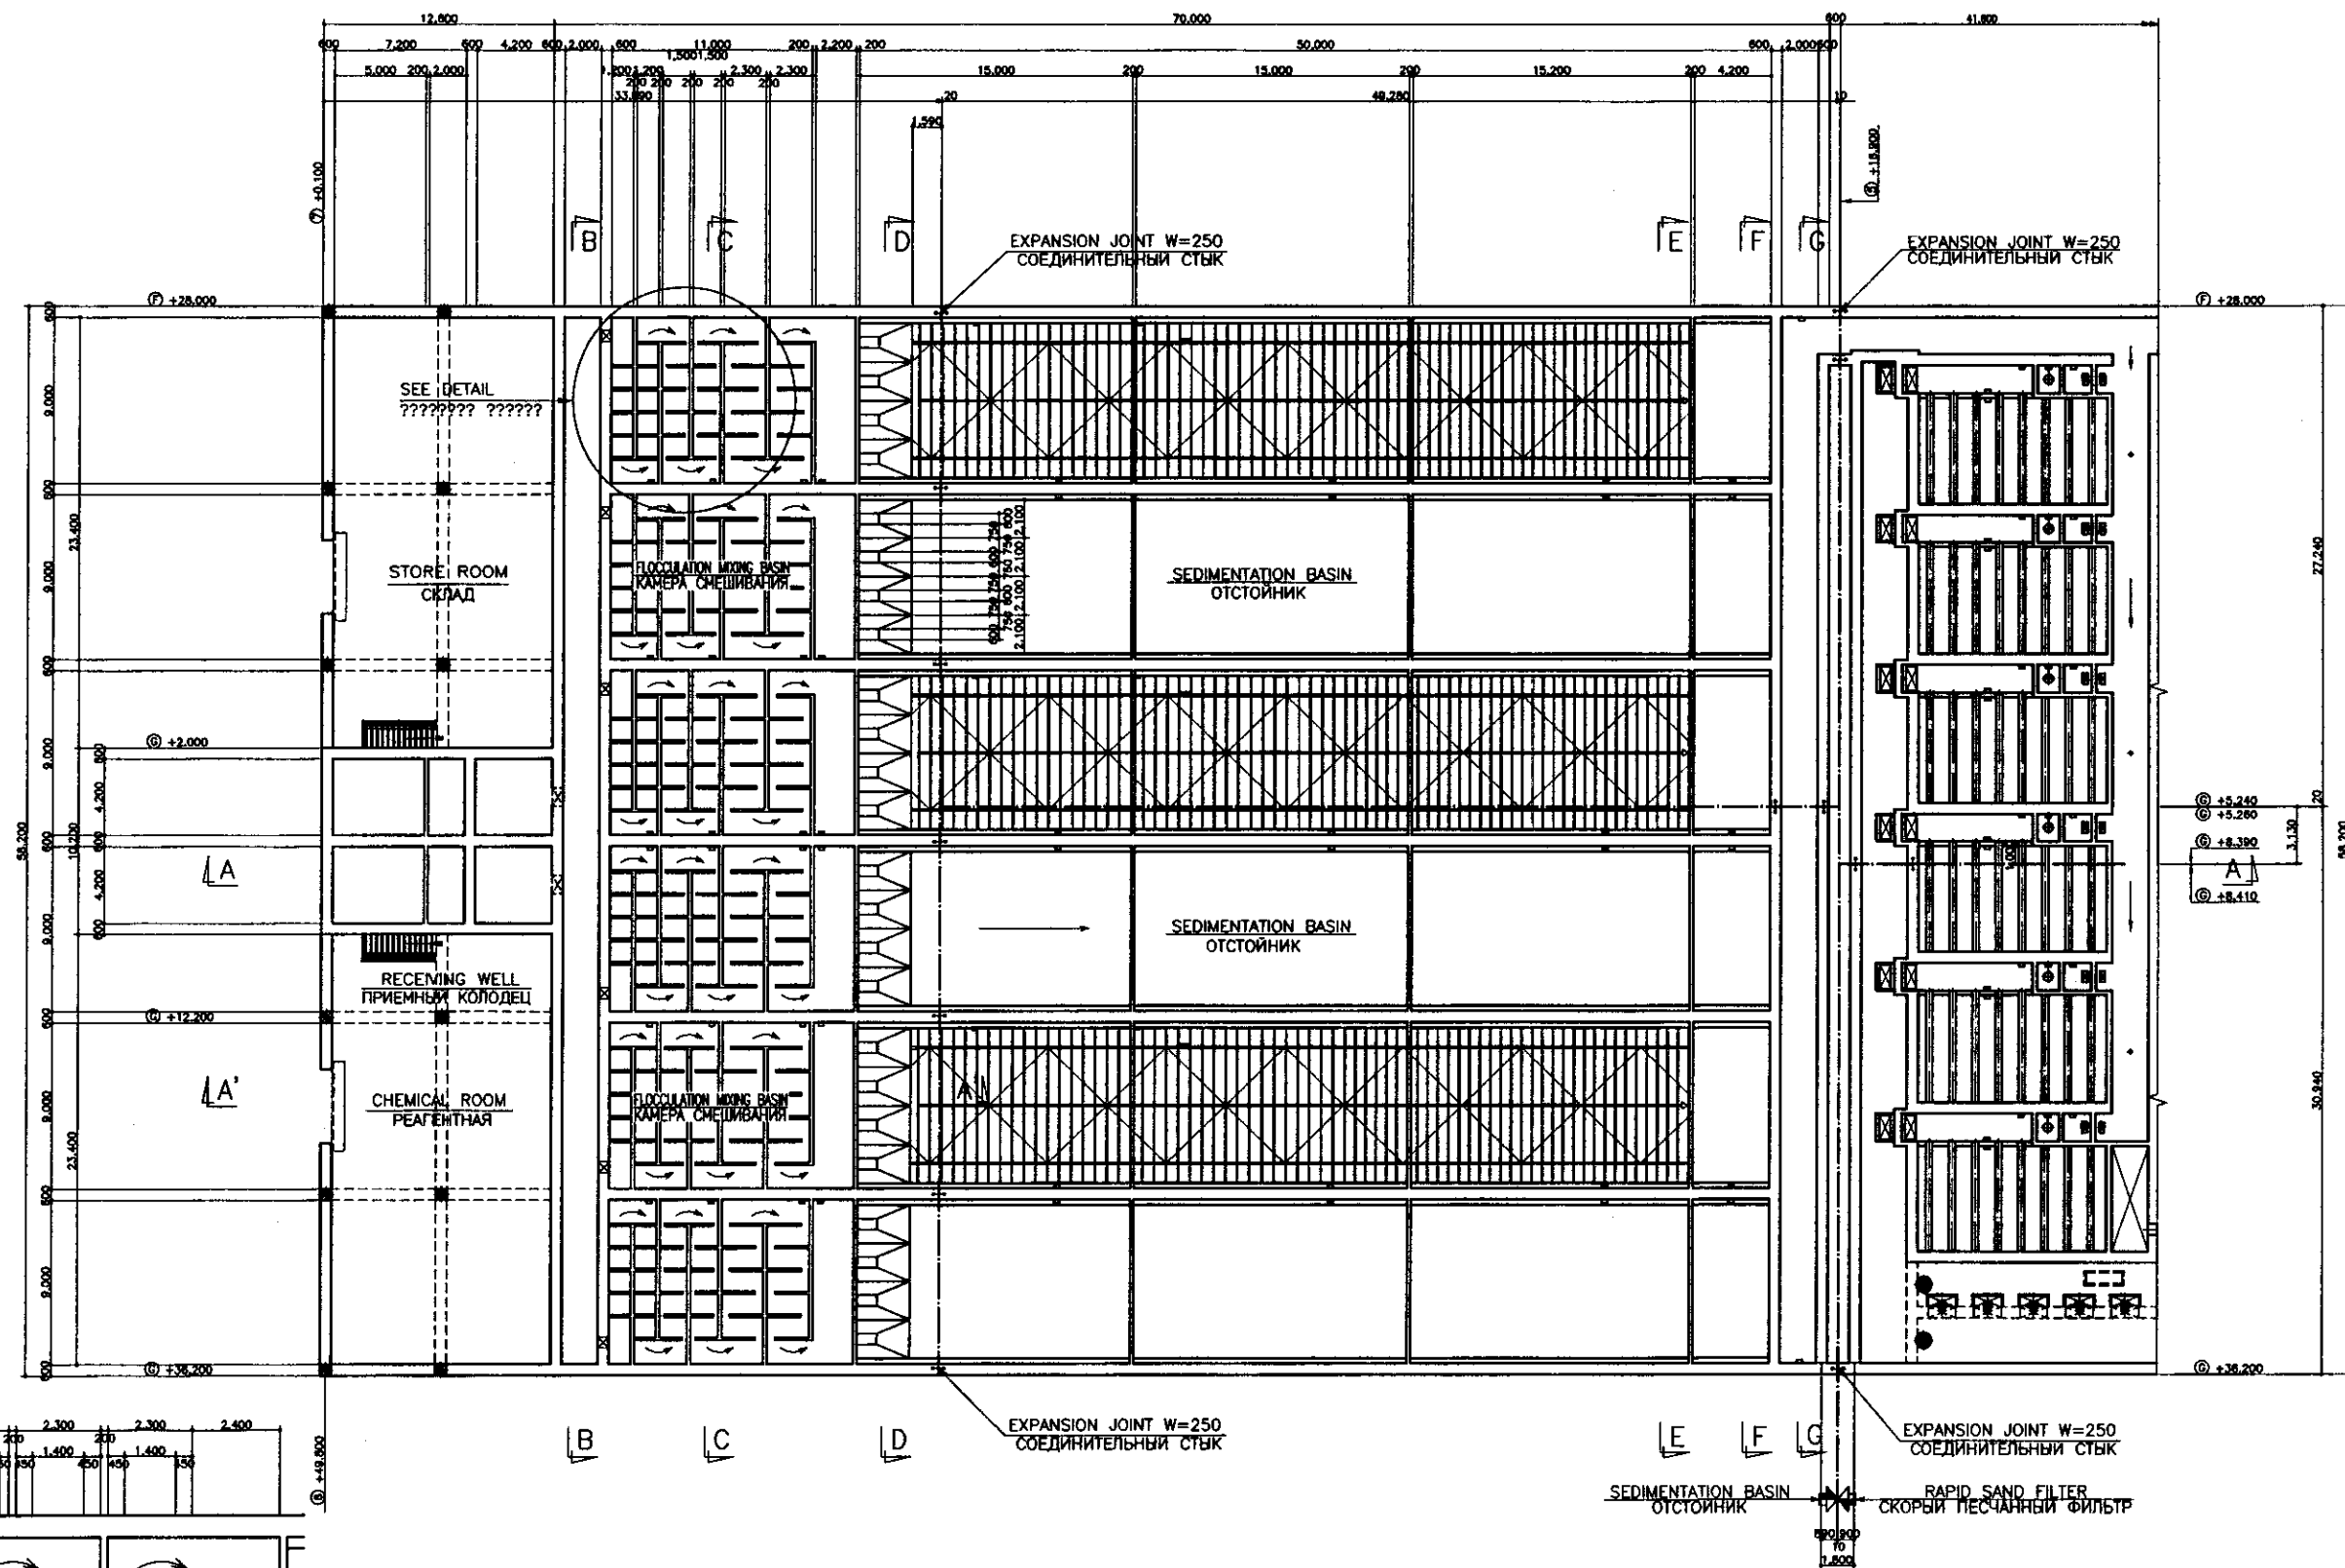

MIDDLE PLAN/ ПЛАН СРЕДНЕЙ ЧАСТИ
SCALE: 1:200

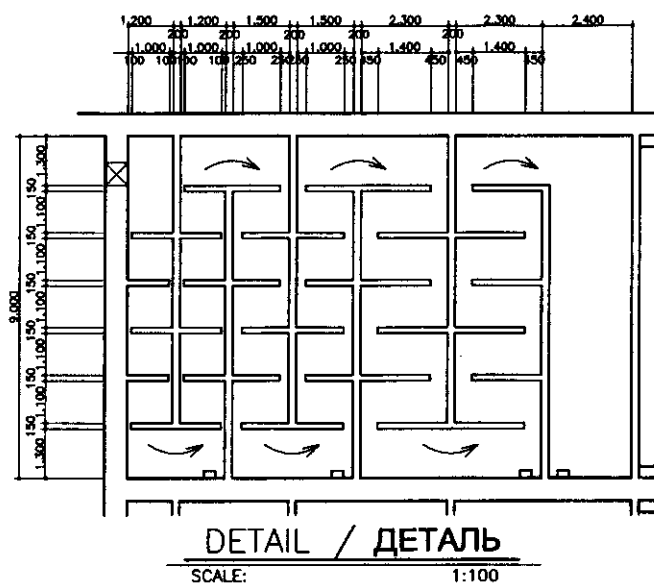

	КОРПОРАЦИЯ РАЗВИТИЯ СТОЛИЦЫ				ASTANA WATER SUPPLY AND SEWERAGE PROJECT			
	JAPAN INTERNATIONAL COOPERATION AGENCY				ПРОЕКТ "ВОДОСНАБЖЕНИЕ И КАНАЛИЗАЦИЯ ГОРОДА АСТАНЫ"			
	NJS CONSULTANTS CO.,LTD.-JAPAN				FLOCCULATION AND SEDIMENTATION BASIN			
	NISON SUIDO CONSULTANTS CO.,LTD.-JAPAN				ФЛОКУЛЯЦИЯ И ОТСТОЙНИК			
Designed by	M. Morimoto	Sheet No.	75-97	Signature	Date	Scale	Sheet	Sheets
Checked by	T. Kiguchi	Page No.	2			1:200	2	14
MIDDLE PLAN / ПЛАН СРЕДНЕЙ ЧАСТИ						W33-C-02 SCALE 1:200		

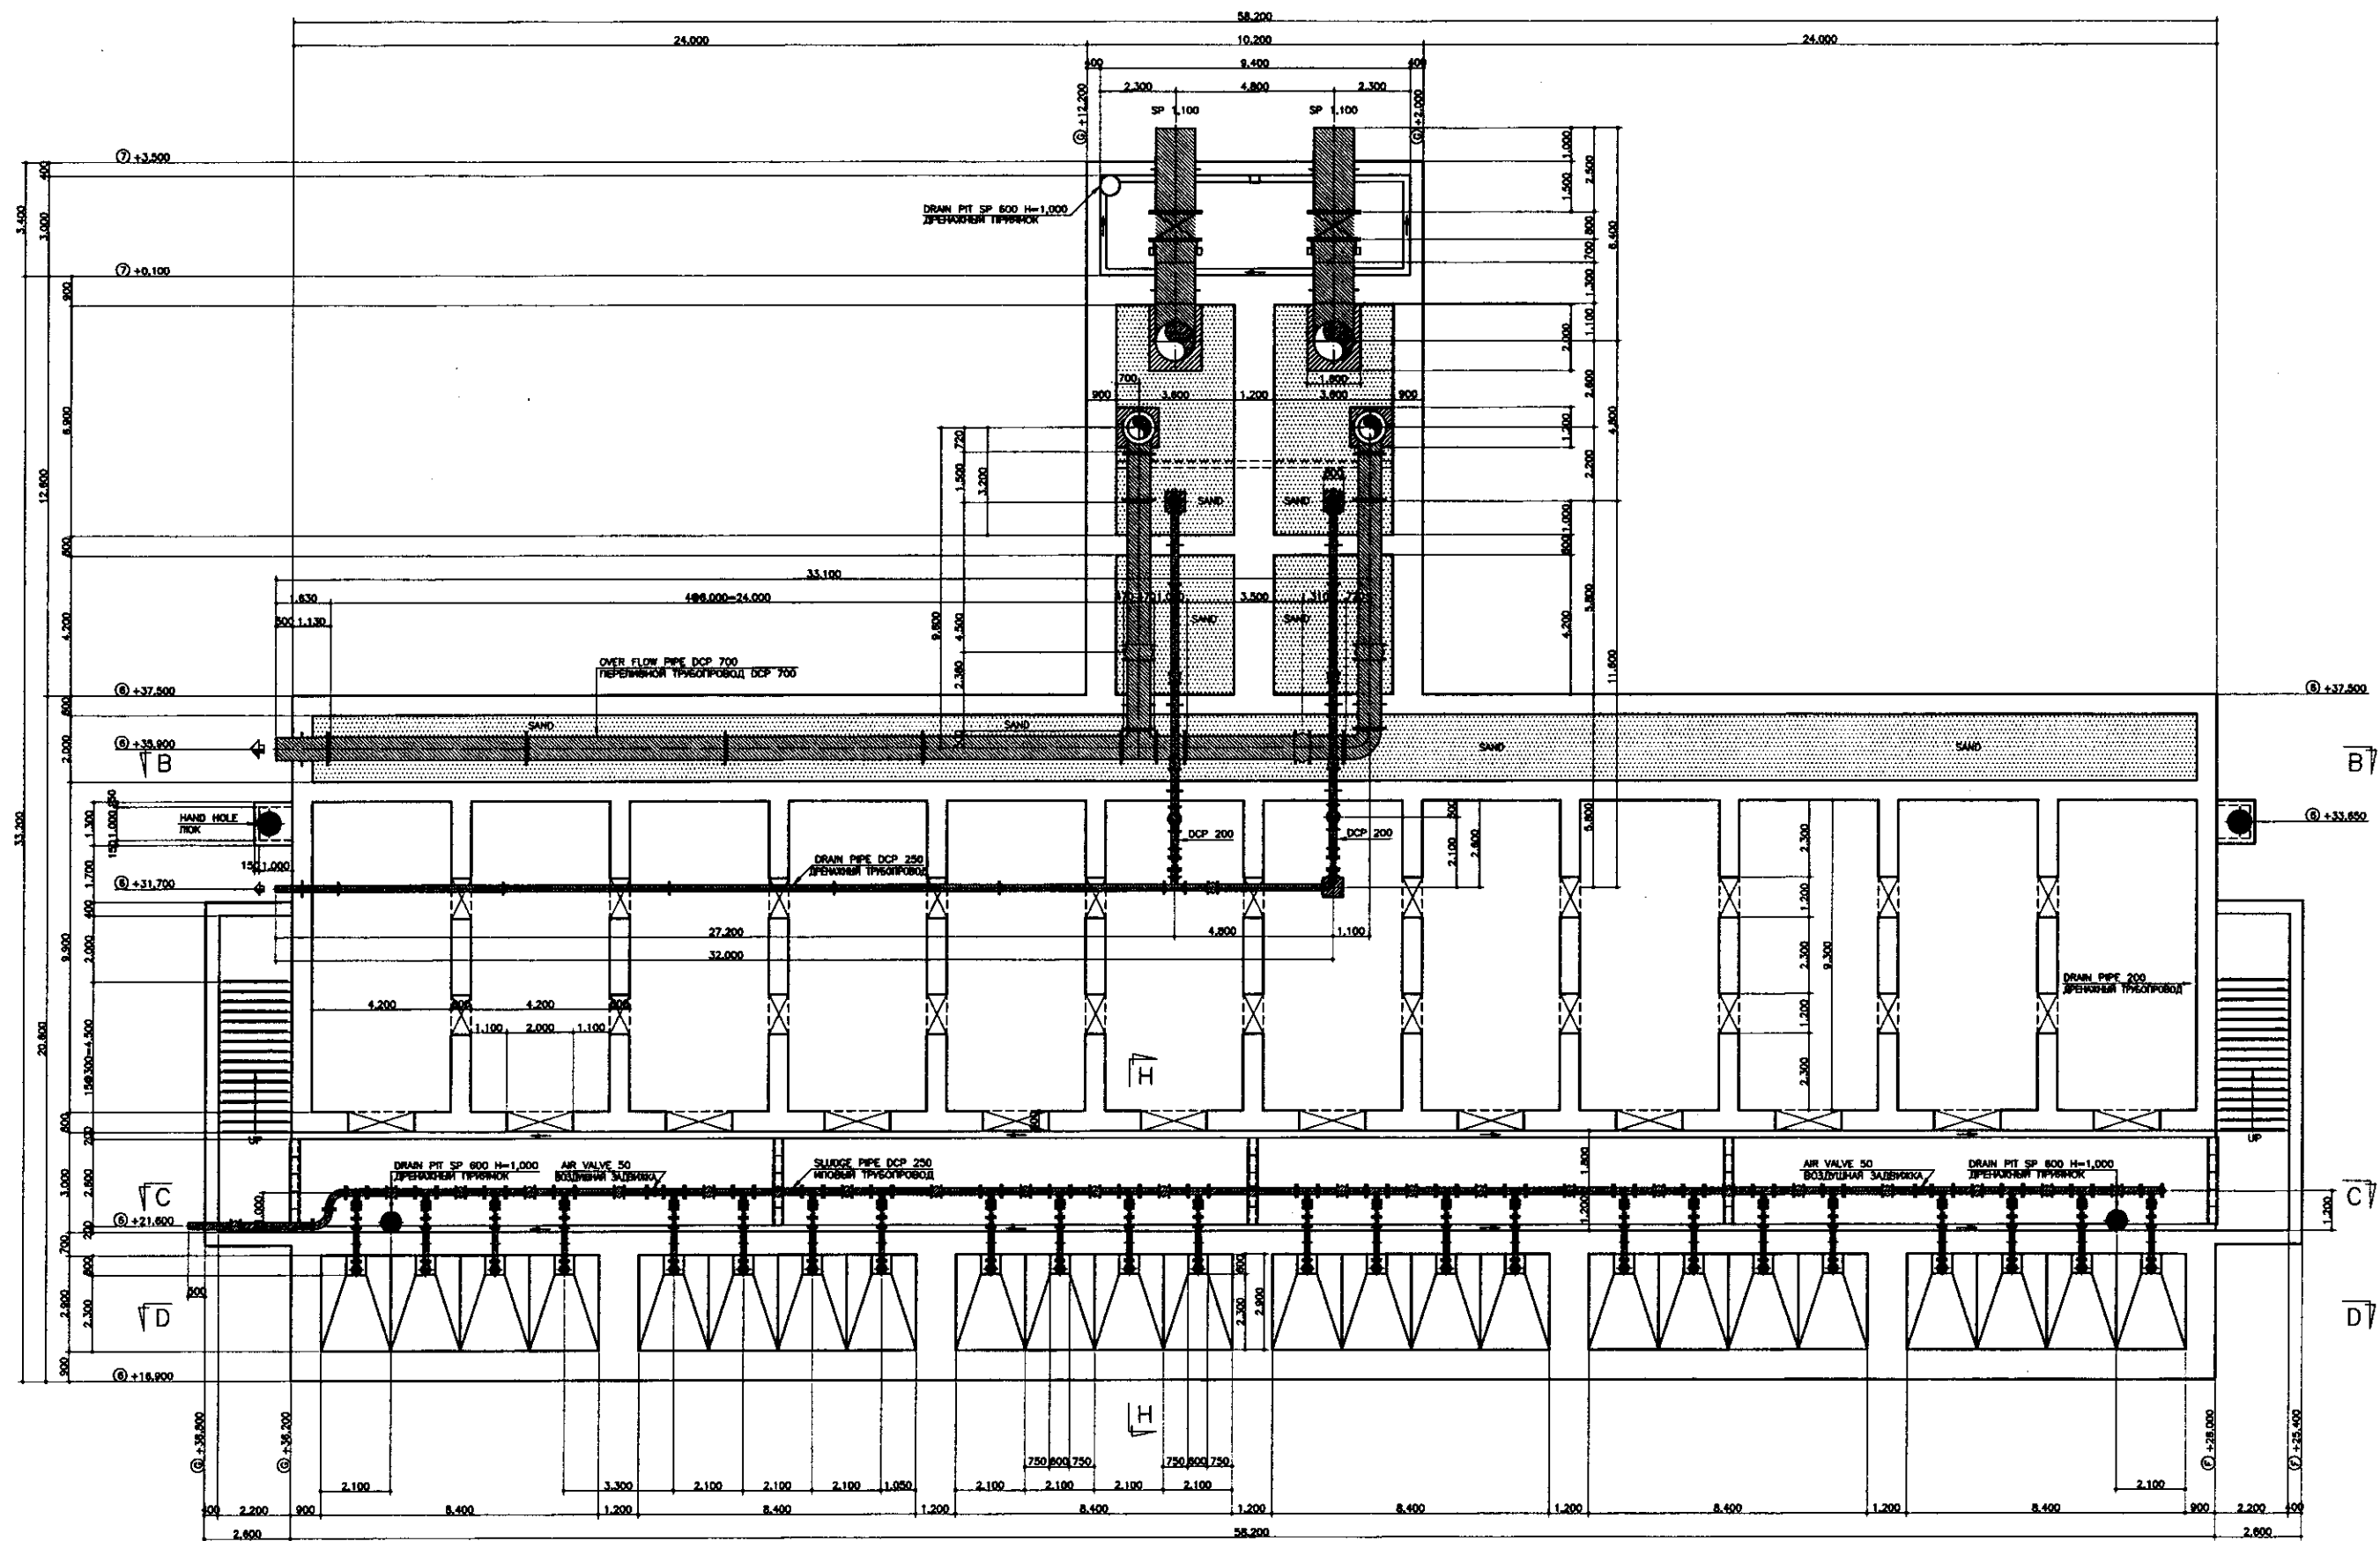

BOTTOM PLAN
 ПЛАН НИЖНЕЙ ЧАСТИ
 SCALE 1:100


LEGEND
УСЛ.ОБОЗНАЧЕНИЕ

	MECHANICAL EQUIPMENT МЕХАНИЧЕСКОЕ ОБОРУДОВАНИЕ
---	---

	КОРПОРАЦИЯ РАЗВИТИЯ СТОЛИЦЫ
	JAPAN INTERNATIONAL COOPERATION AGENCY
	NJS CONSULTANTS CO., LTD. - JAPAN
	NIHON SUIDO CONSULTANTS CO., LTD. - JAPAN

Change Hist.	Quantity Per sq	Sheet Perct	Doc.No Date Ma	Signature Position	Date At
Chief Engineer of the Project/TWT	M.Morimoto M.Morimoto			<i>M.Morimoto</i>	
Deputy Surveyors	T.Kiguchi T.Kayama			<i>B</i>	
Designed by NCS engineers	M.Fujihara M.© yudokawa			<i>7389</i>	
Checked by					

ASTANA WATER SUPPLY AND SEWERAGE PROJECT			
ПРОЕКТ "ВОДОСНАБЖЕНИЕ И КАНАЛИЗАЦИЯ ГОРОДА АСТАНЫ"			
FLOCCULATION AND SEDIMENTATION BASIN флокуляция и отстойник		Stage Этап	Sheet Лист
			14
BOTTOM PLAN ПЛАН ПОДЗЕМНОЙ ЧАСТИ		W33-C-03 SCALE 1:100	

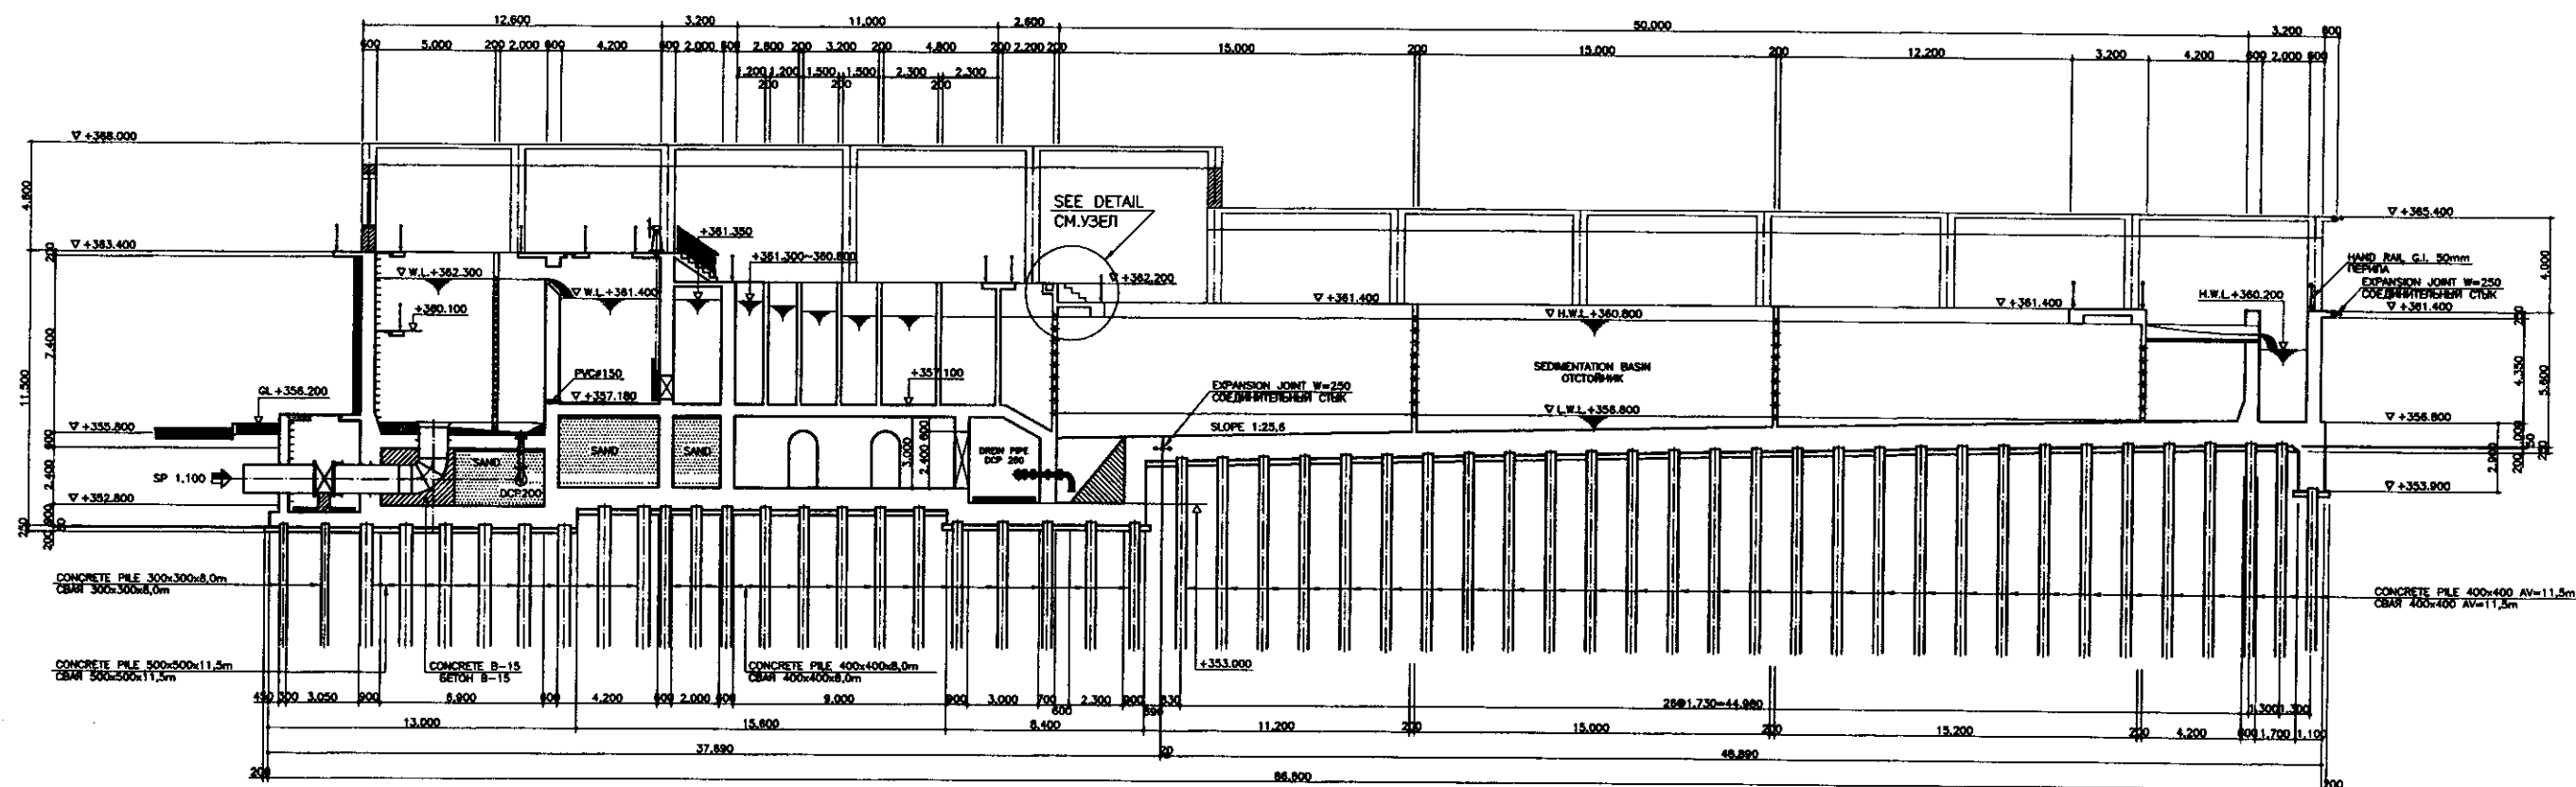


RECEIVING WELL & RAPID MIXING/ПРИЕМНАЯ КАМЕРА И БЫСТРЫЙ СМЕСИТЕЛЬ

FLOCCULATION BASIN/ФЛОКУЛЯЦИОННАЯ ЕМКОСТЬ

FLOCCULATION BASIN/ФЛОКУЛЯЦИОННАЯ ЕМКОСТЬ

SECTION A-A/РАЗРЕЗ A-A'


SCALE 1:150

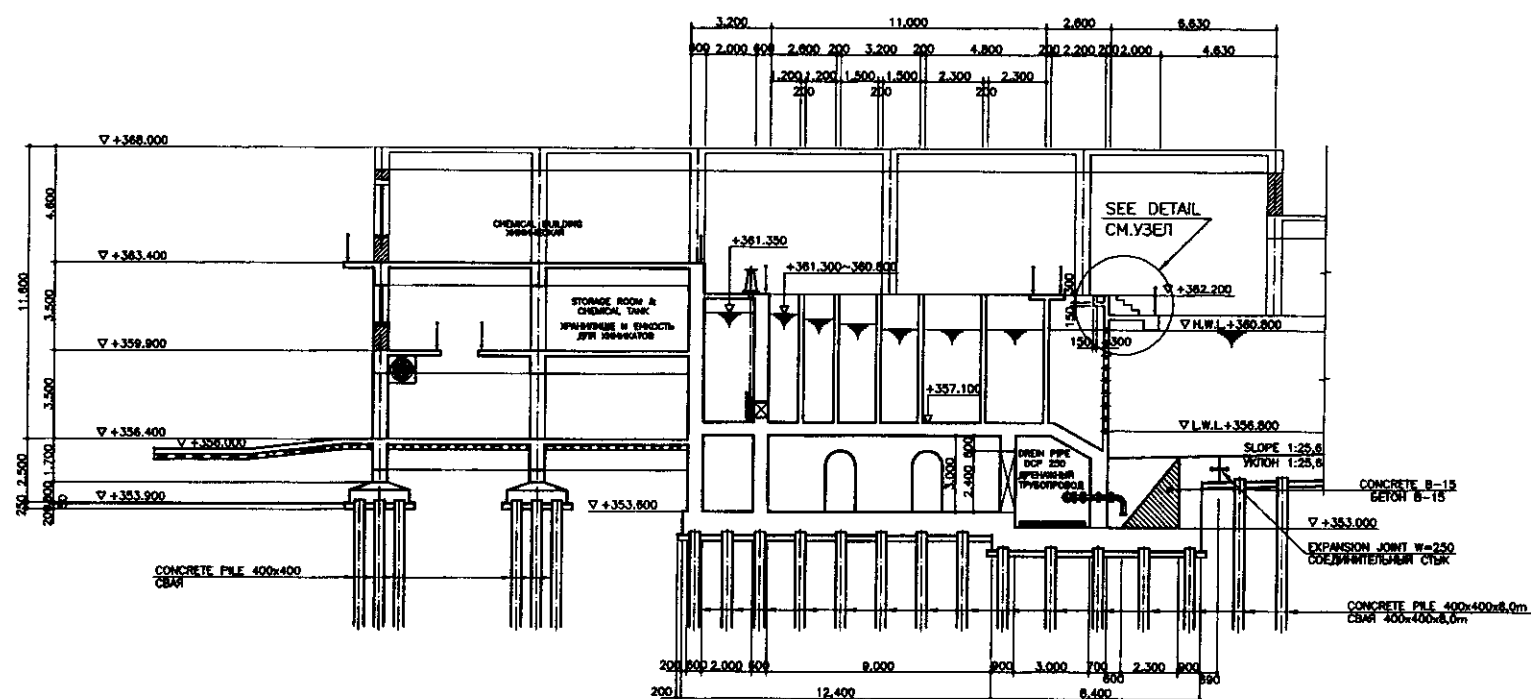


CHEMICAL BUILDING/ЗДАНИЕ ХИМ. РЕАГЕНТОВ FLOCCULATION BASIN/ФЛОКУЛЯЦИОННАЯ ЕМКОСТЬ

SECTION A'-A'/РАЗРЕЗ A'-A'


SCALE 1:150

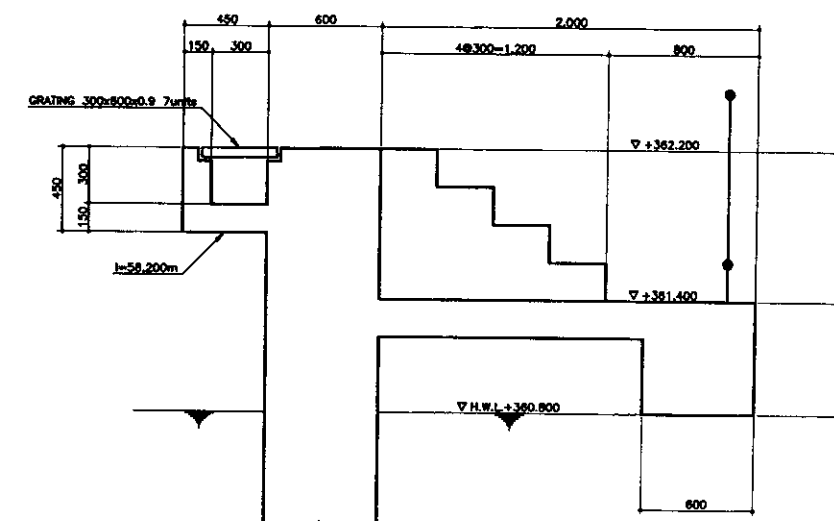

	КОРПОРАЦИЯ РАЗВИТИЯ СТОЛИЦЫ				ASTANA WATER SUPPLY AND SEWERAGE PROJECT				
	JAPAN INTERNATIONAL COOPERATION AGENCY				ПРОЕКТ "ВОДОСНАБЖЕНИЕ И КАНАЛИЗАЦИЯ ГОРОДА АСТАНЫ"				
	NJS CONSULTANTS CO.,LTD.-JAPAN				FLOCCULATION AND SEDIMENTATION BASIN				
	NIHON SUIDO CONSULTANTS CO.,LTD.-JAPAN				ФЛОКУЛЯЦИЯ И ОТСТОЙНИК				
Design/Author		Sheet No.	Doc. No.	Signature	Date	SECTION A-A'-A'-A', DETAIL РАЗРЕЗ A-A'-A'-A', УЗЕЛ	Slope Ласт	Sheet Лист	Sheets Листы
Chief Engineer		1	1	M. Monroze	11/10/99				
Designed by		1	1	T. Kiyuchi	7/3/99				
Checked by		1	1	M. Fujitara					
W33-C-04 SCALE 1:150; 1:20									

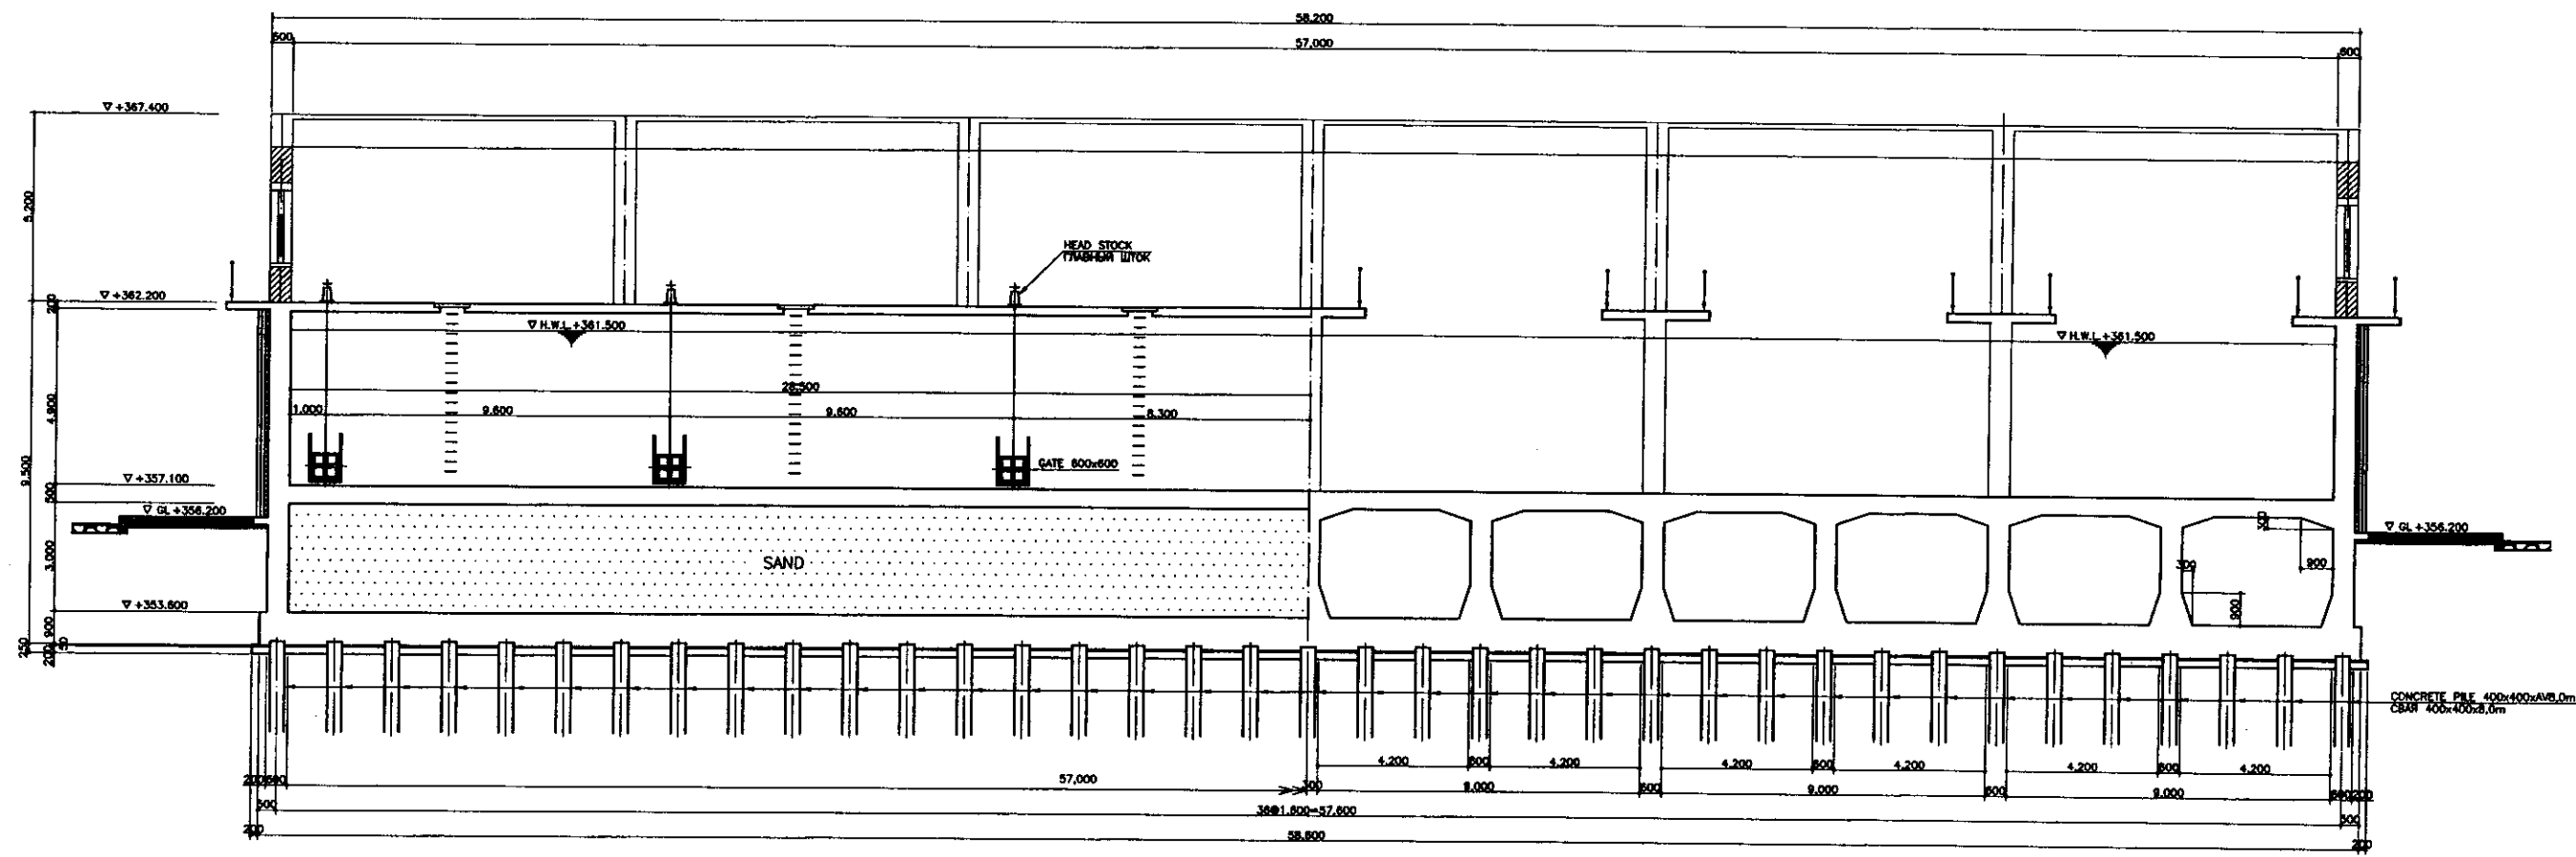

SECTION B-B/PA3PE3 B-B
SCALE 1:100

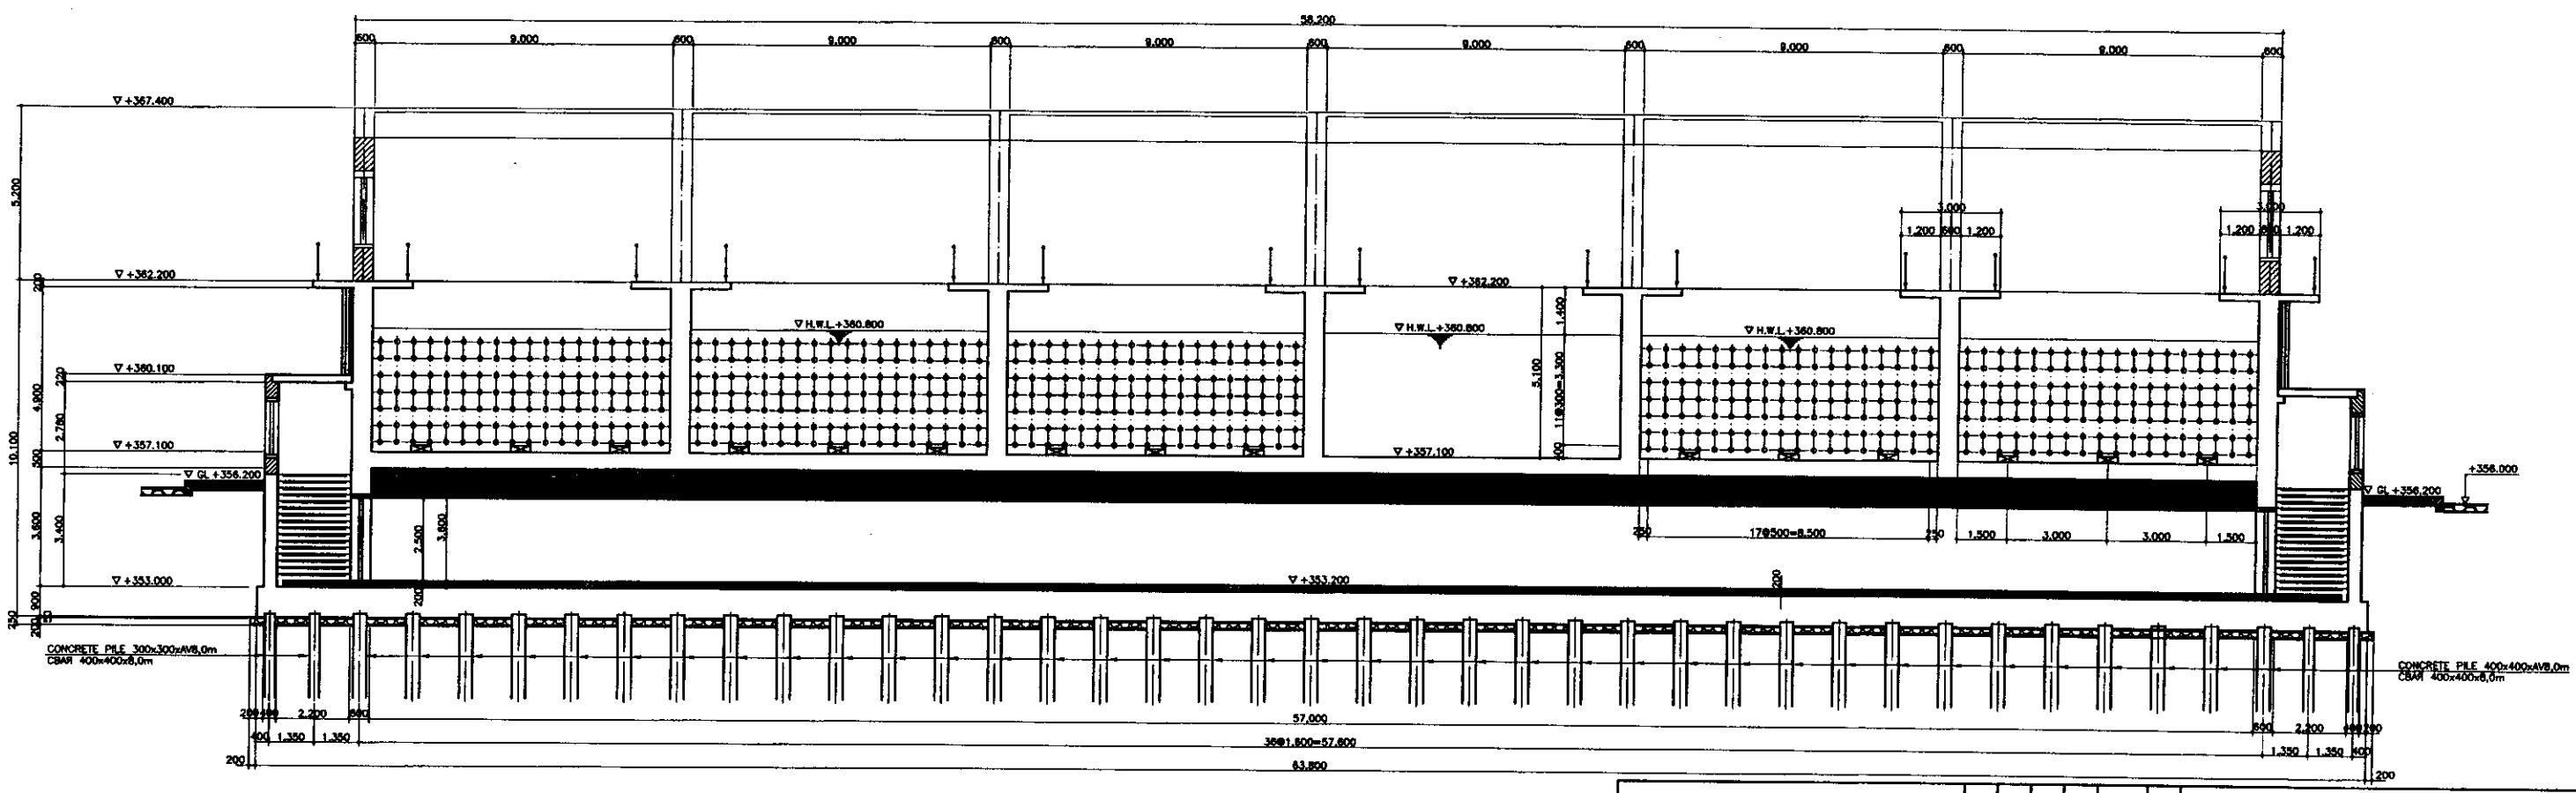

SECTION C-C/PA3PE3 C-C
SCALE 1:100

Approved/Confirmed	
Checked/Reviewed	
Designed/Drawn	
Project Manager	

	КОРПОРАЦИЯ РАЗВИТИЯ СТОЛИЦЫ	<table border="1"> <tr> <th>Design/Drawn</th> <th>Sheet No.</th> <th>Doc. No.</th> <th>Signature</th> <th>Date</th> </tr> <tr> <td>M. Morozov</td> <td>73399</td> <td></td> <td></td> <td></td> </tr> <tr> <td>T. Kiyuchi</td> <td></td> <td></td> <td></td> <td></td> </tr> <tr> <td>M. Fujimori</td> <td></td> <td></td> <td></td> <td></td> </tr> </table>	Design/Drawn	Sheet No.	Doc. No.	Signature	Date	M. Morozov	73399				T. Kiyuchi					M. Fujimori					ASTANA WATER SUPPLY AND SEWERAGE PROJECT ПРОЕКТ "ВОДОСНАБЖЕНИЕ И КАНАЛИЗАЦИЯ ГОРОДА АСТАНЫ" FLOCCULATION AND SEDIMENTATION BASIN ФЛОКУЛЯЦИЯ И ОТСТОЙНИК SECTION-2 PA3PE3-2	<table border="1"> <tr> <th>Scale</th> <th>Sheet No.</th> <th>Sheets</th> </tr> <tr> <td>1:100</td> <td>5</td> <td>14</td> </tr> </table>	Scale	Sheet No.	Sheets	1:100	5	14
	Design/Drawn		Sheet No.	Doc. No.	Signature	Date																								
	M. Morozov		73399																											
	T. Kiyuchi																													
M. Fujimori																														
Scale	Sheet No.	Sheets																												
1:100	5	14																												
JAPAN INTERNATIONAL COOPERATION AGENCY																														
NJS CONSULTANTS CO., LTD. - JAPAN																														
NIHON SUIDO CONSULTANTS CO., LTD. - JAPAN																														