



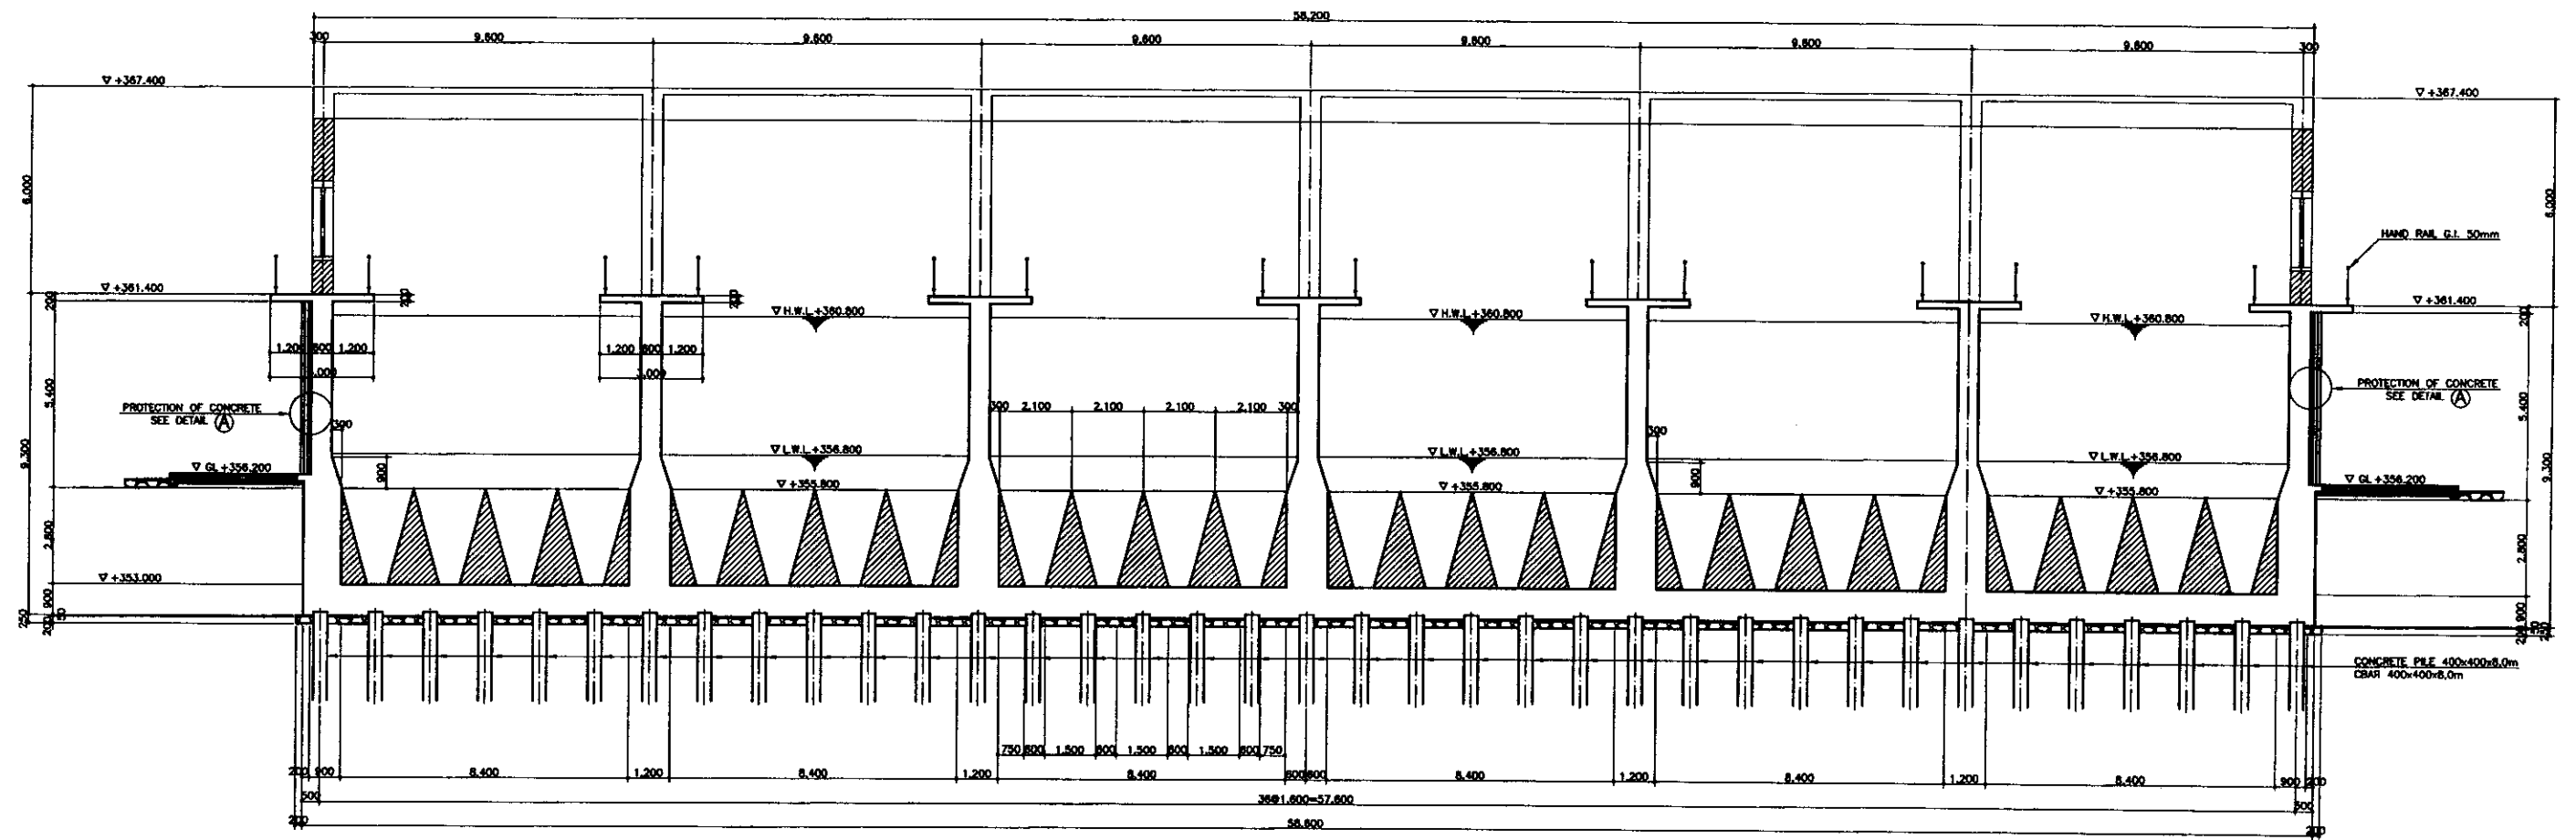

SECTION D-D
SCALE 1:100

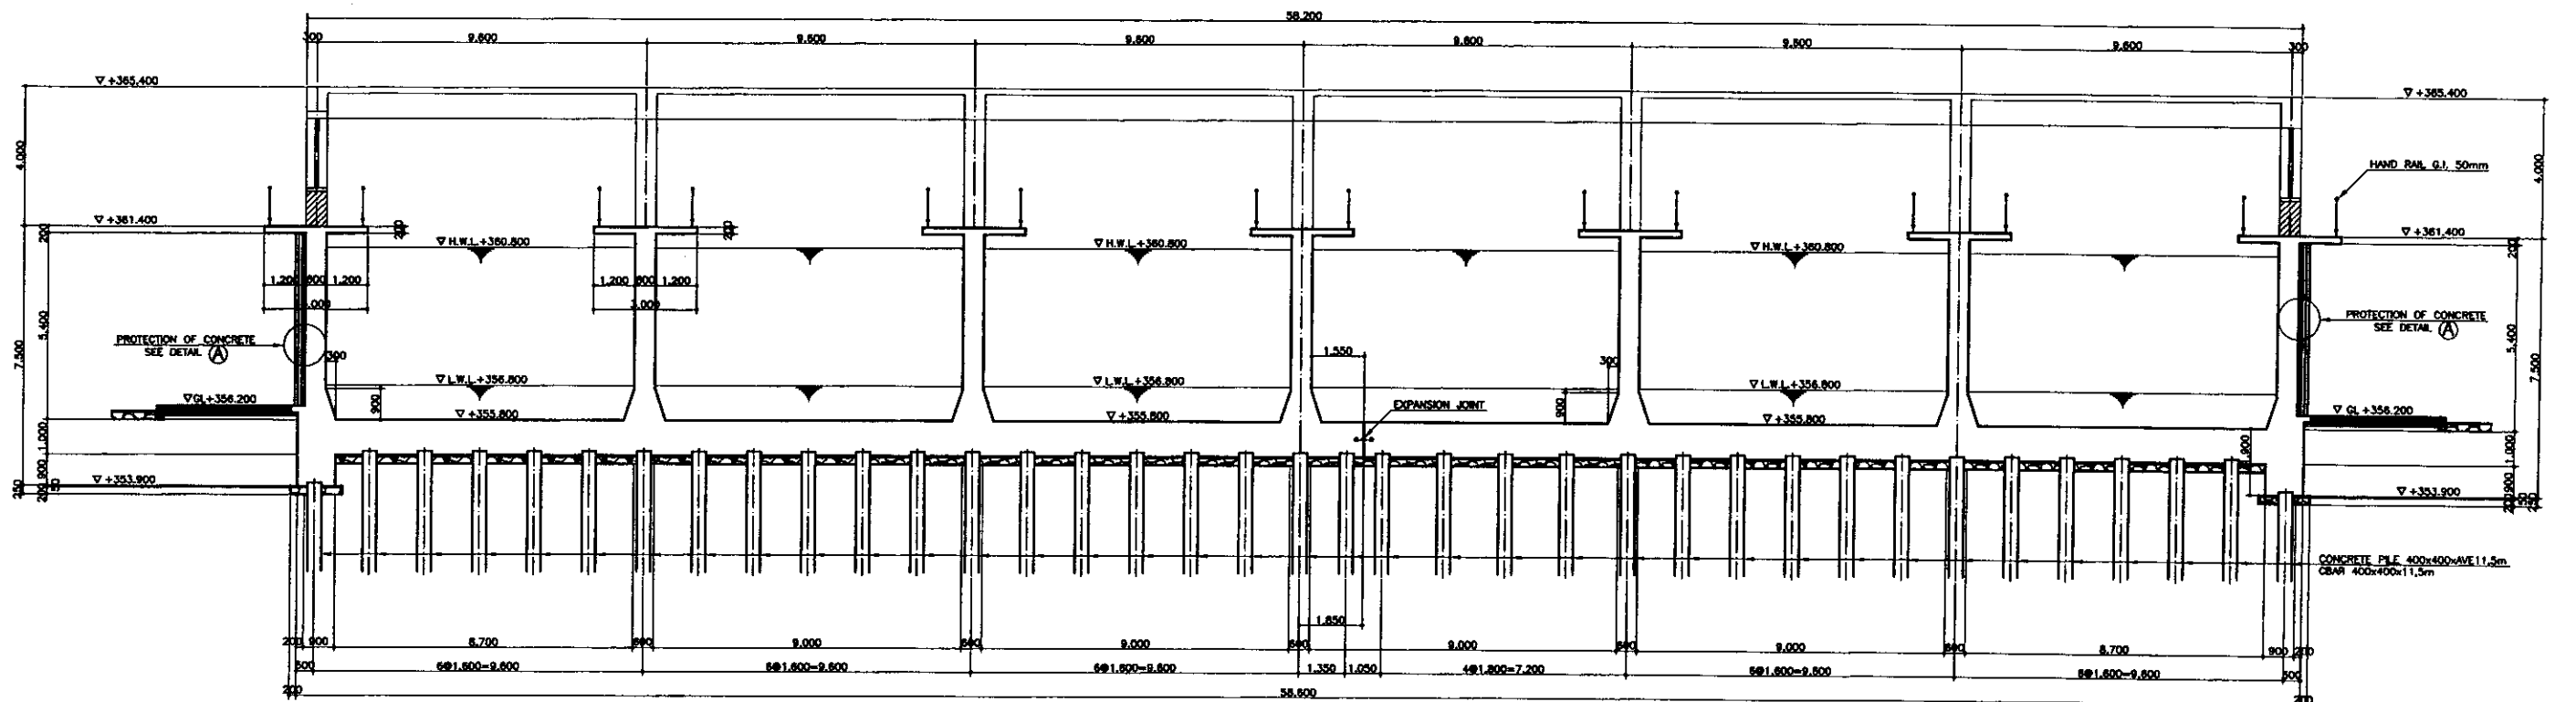


SECTION E-E
SCALE 1:100



 КОРПОРАЦИЯ РАЗВИТИЯ
СТОЛИЦЫ
JICA
JAPAN INTERNATIONAL
COOPERATION AGENCY
NJS CONSULTANTS
CO., LTD. - JAPAN
NIHON SUIDO CONSULTANTS
CO., LTD. - JAPAN

Design	Check	Sheet	Doc. No.	Signature	Date
Chief Engineer	Mr. Morimoto	1/1	1/1		7/3/99
Deputy	Mr. Kiguchi	1/1	1/1		7/3/99
Designed by	Mr. Fujiwara	1/1	1/1		7/3/99
Checked by	Mr. Fujiwara	1/1	1/1		7/3/99


ASTANA WATER SUPPLY AND SEWERAGE PROJECT			
ПРОЕКТ "ВОДОСНАБЖЕНИЕ И КАНАЛИЗАЦИЯ ГОРОДА АСТАНЫ"			
FLOCCULATION AND SEDIMENTATION BASIN			
ФЛОКУЛЯЦИЯ И ОТСОЙНИК			
Section	Sheet	Sheets	
SECTION-3	6	14	
РАЗРЕЗ-3			
W33-C-06			
SCALE 1:100			

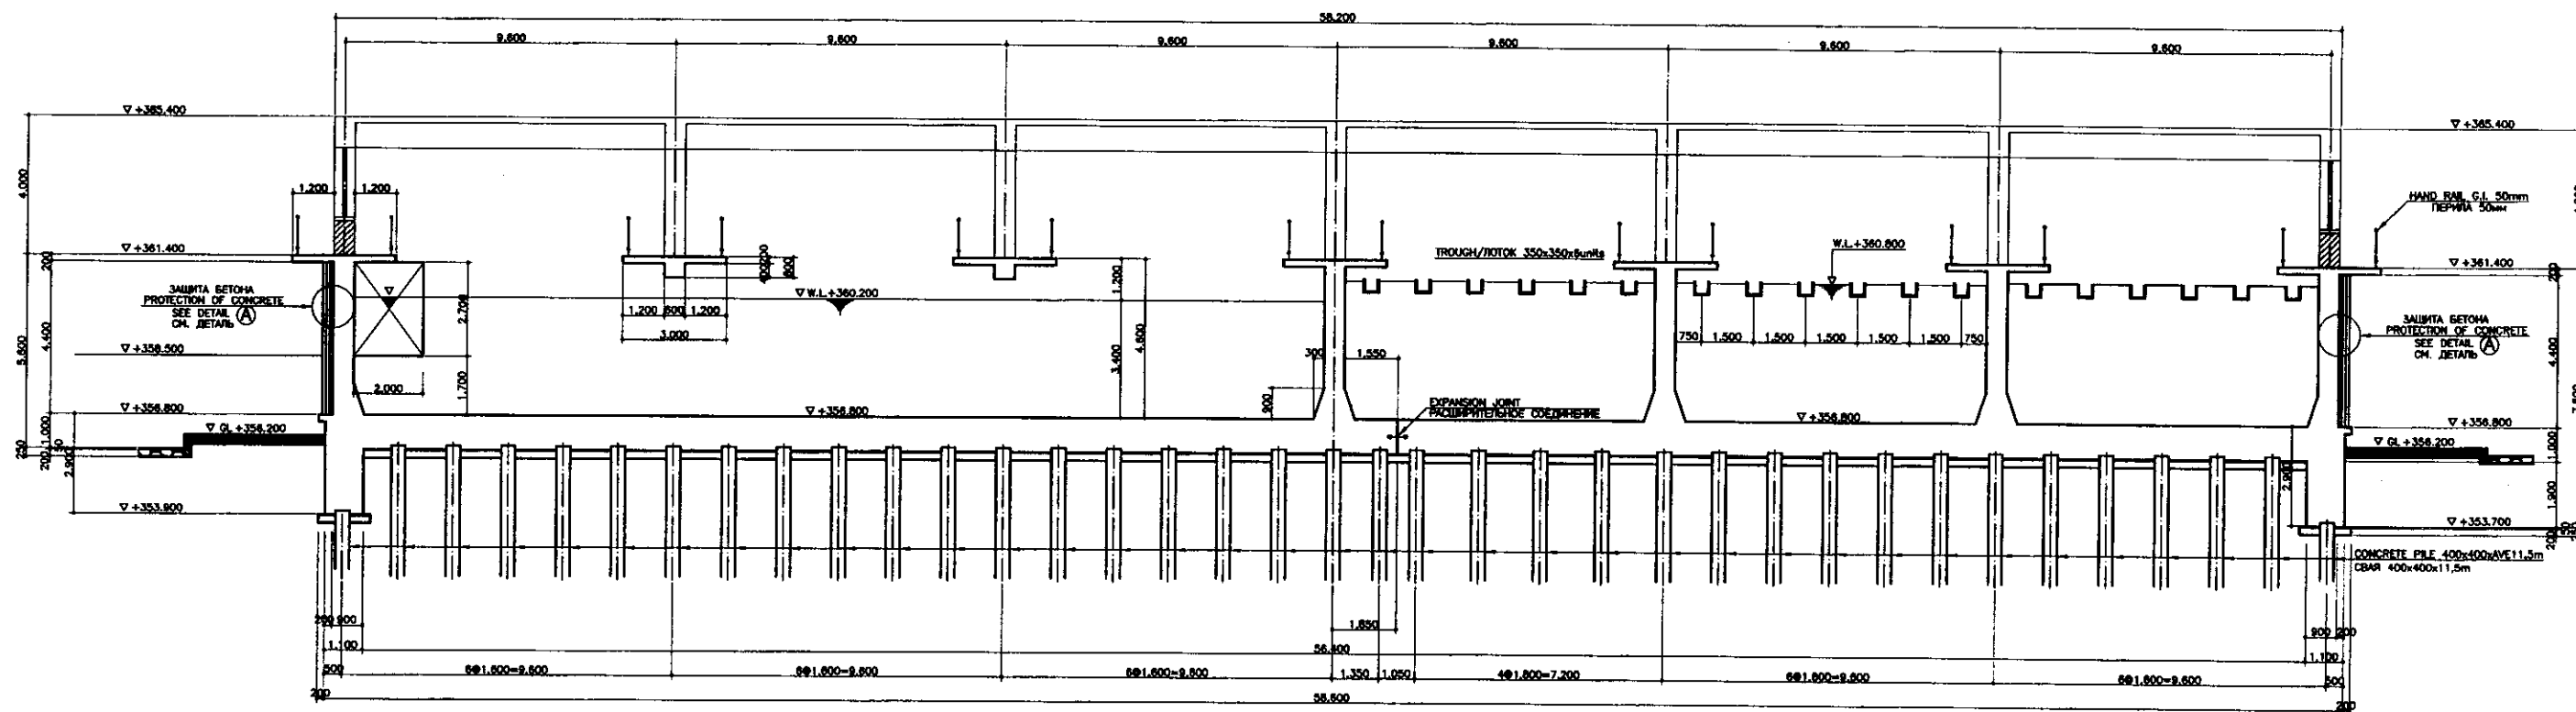

SECTION F-F/PA3PE3 F-F
SCALE 1:100

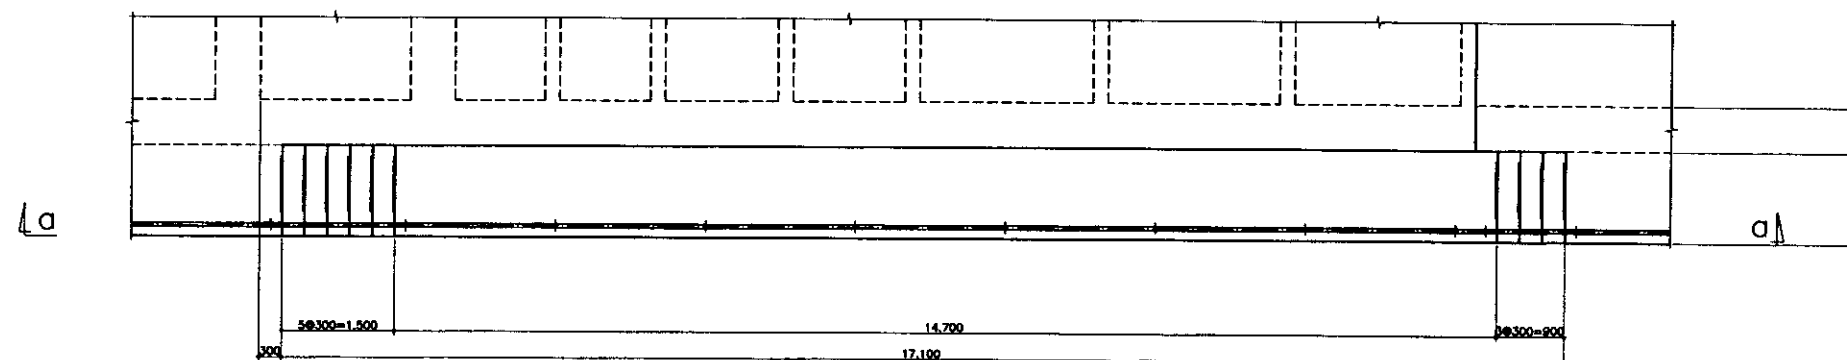

PLAN/ПЛАН
SCALE 1:50

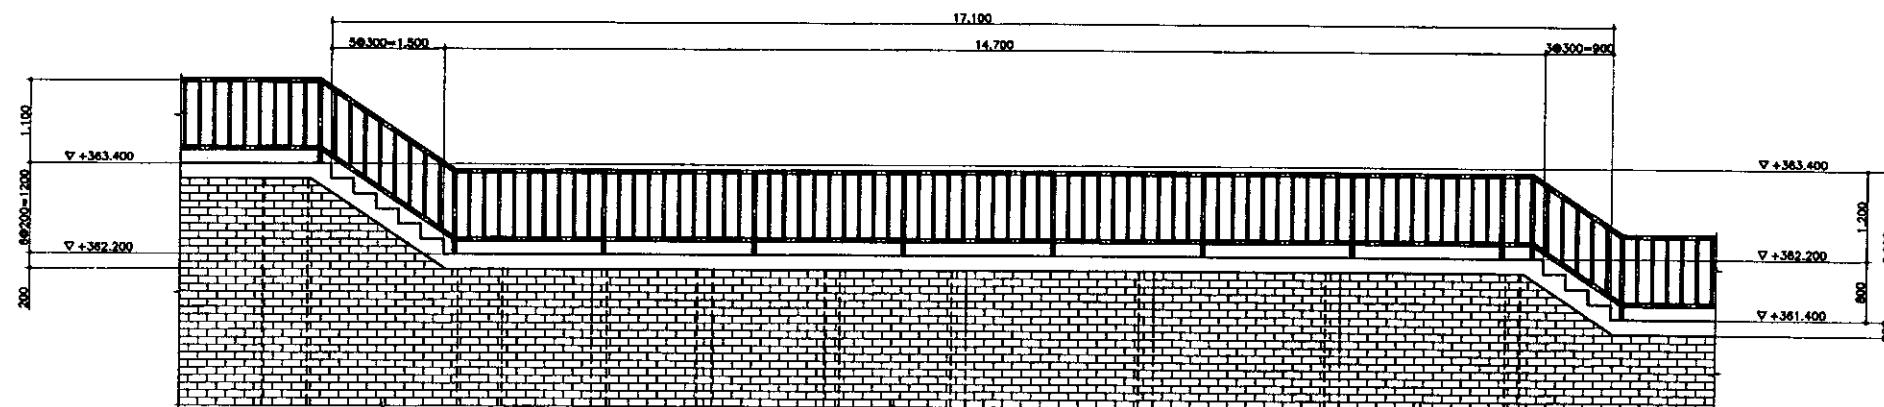


SECTION/PA3PE3 a-a
SCALE 1:50
DETAIL/ДЕТАЛЬ(A)(2 units)(2 eq)
SCALE 1:50



КОРПОРАЦИЯ РАЗВИТИЯ
СТОЛИЦЫ
JICA
JAPAN INTERNATIONAL
COOPERATION AGENCY
NUS CONSULTANTS
CO., LTD. - JAPAN
NISON SUIDO CONSULTANTS
CO., LTD. - JAPAN


Design	Drawn	Sheet	Doc. No.	Signature	Date
Chief Engineer	M. Morimoto	1/1	100-100	[Signature]	10/10/97
Deputy	T. Kiguchi	1/1	100-100	[Signature]	10/10/97
Designed by	M. Fujiwara				
Checked by	M. Fujiwara				

ASTANA WATER SUPPLY AND SEWERAGE PROJECT ПРОЕКТ "ВОДОСНАБЖЕНИЕ И КАНАЛИЗАЦИЯ ГОРОДА АСТАНЫ"			
FLOCCULATION AND SEDIMENTATION BASIN ФЛОКУЛЯЦИЯ И ОТСТОЙНИК	Scale	Sheet	Sheets
PLAN, SECTION F-F, a-a ПЛАН, РАЗРЕЗЫ F-F, a-a	7	14	
W33-C-07 SCALE 1:100, 1:50			

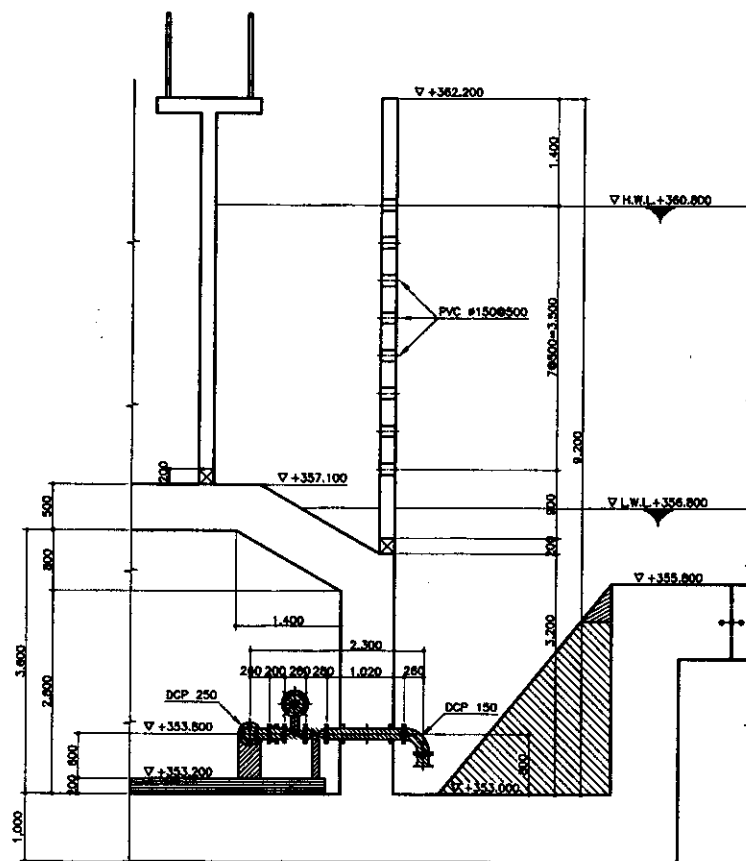


SECTION A-A

SCALE 1:50

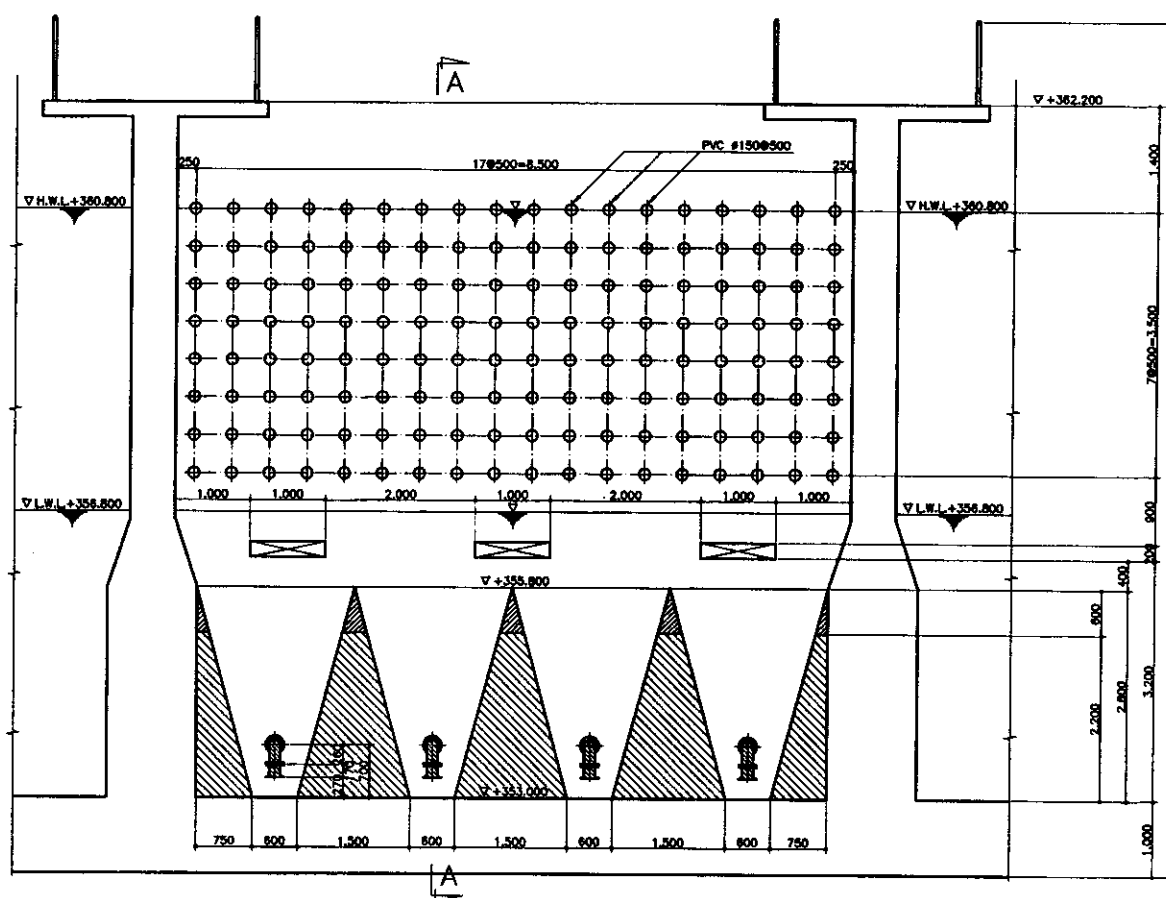


DETAIL OF BAFFLE WALL ① (6 UNITS)
ДЕТАЛЬ РАЗДЕЛИТЕЛЬНОЙ ПЕРЕГОРОДКИ (6 ЕДИНИЦ)

SCALE 1:50

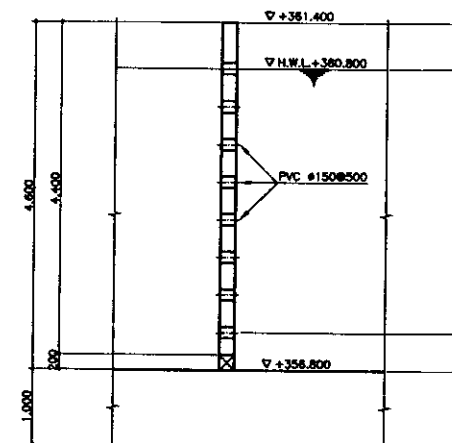


SECTION C-C

SCALE 1:50

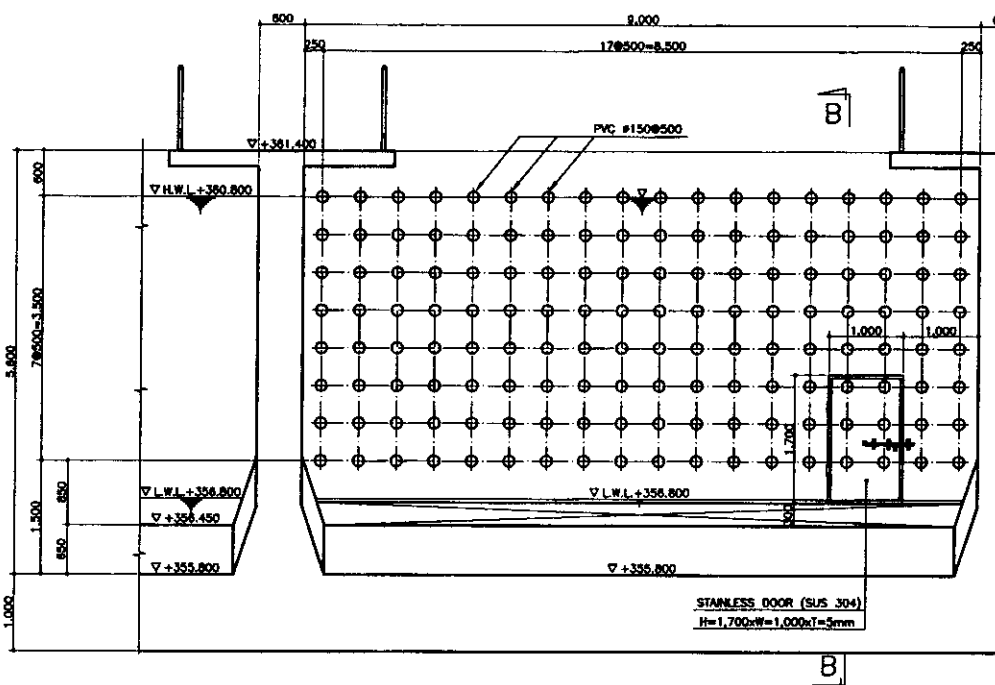


DETAIL OF BAFFLE WALL ② (12 UNITS)
ДЕТАЛЬ РАЗДЕЛИТЕЛЬНОЙ ПЕРЕГОРОДКИ (12 ЕДИНИЦ)

SCALE 1:50

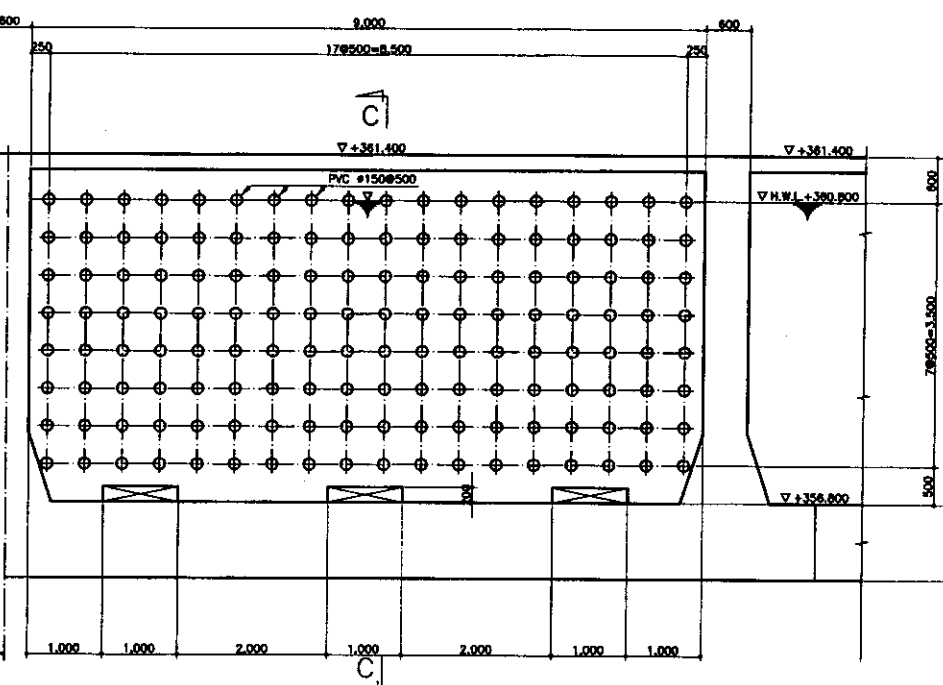

DETAIL OF BAFFLE WALL ③ (6 UNITS)
ДЕТАЛЬ РАЗДЕЛИТЕЛЬНОЙ ПЕРЕГОРОДКИ (6 ЕДИНИЦ)

SCALE 1:50

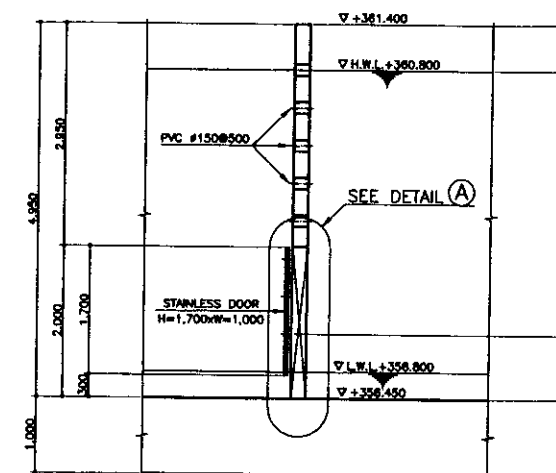

SECTION B-B

SCALE 1:50

LEGEND
MECHANICAL EQUIPMENT

CIC КОРПОРАЦИЯ РАЗВИТИЯ
СТОЛИЦЫ
JICA JAPAN INTERNATIONAL
COOPERATION AGENCY
NJS CONSULTANTS
CO., LTD. - JAPAN
NIHON SUIDO CONSULTANTS
CO., LTD. - JAPAN

Design	Check	Rev.	Dec.	Signature	Date
Chief Engineer					
Deputy Engineer					
Designed by					
Checked by					


ASTANA WATER SUPPLY AND SEWERAGE PROJECT
ПРОЕКТ "ВОДОСНАБЖЕНИЕ И
КАНАЛИЗАЦИЯ ГОРОДА АСТАНЫ"

Stage	Sheet	Sheets
8	14	


FLOCCULATION AND
SEDIMENTATION BASIN
ФЛОКУЛЯЦИЯ И ОТСТОЙНИК

DETAIL OF BAFFLE WALL
УЗЛЫ РАЗДЕЛИТЕЛЬНОЙ ПЕРЕГОРОДКИ


W33-C-08
SCALE 1:50

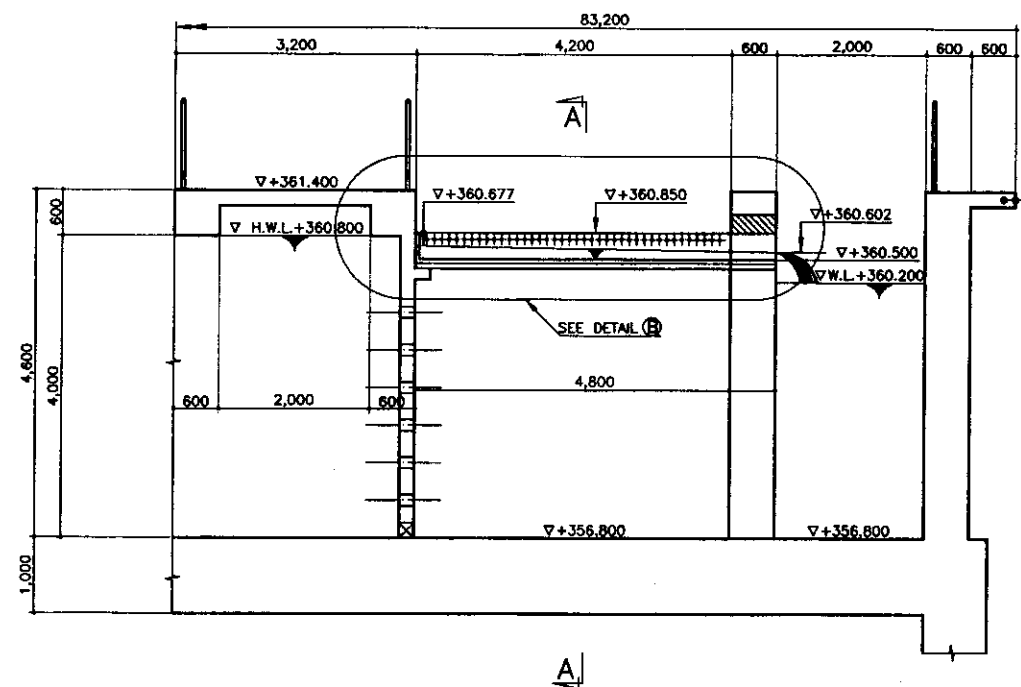


DETAIL (A)
SCALE 1:50

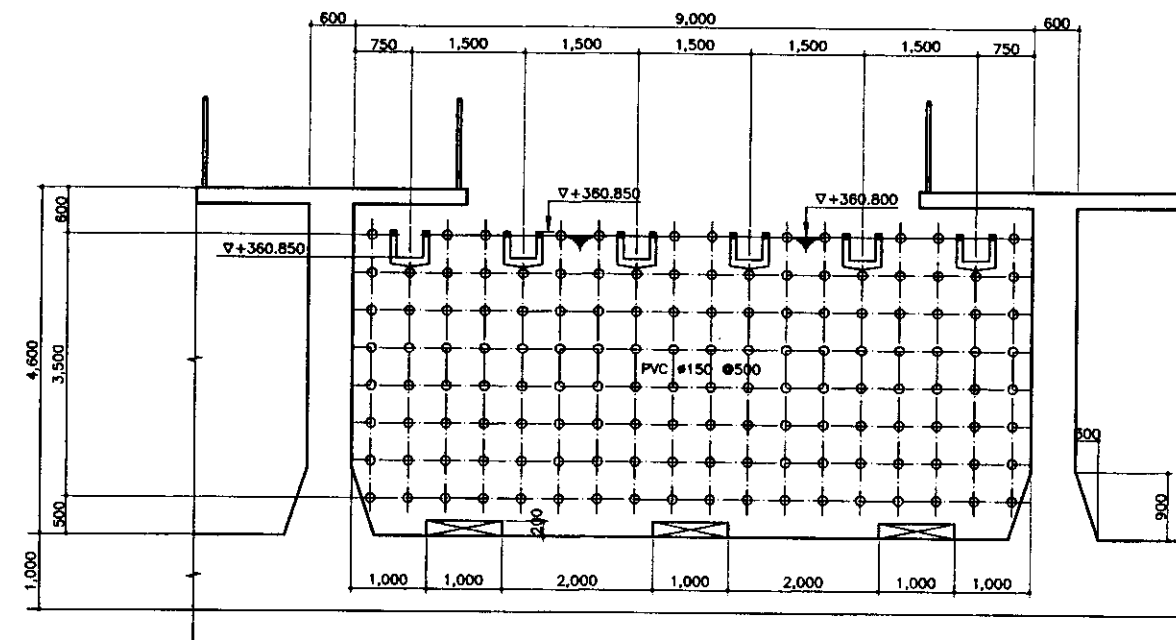


SECTION A-A
SCALE 1:50

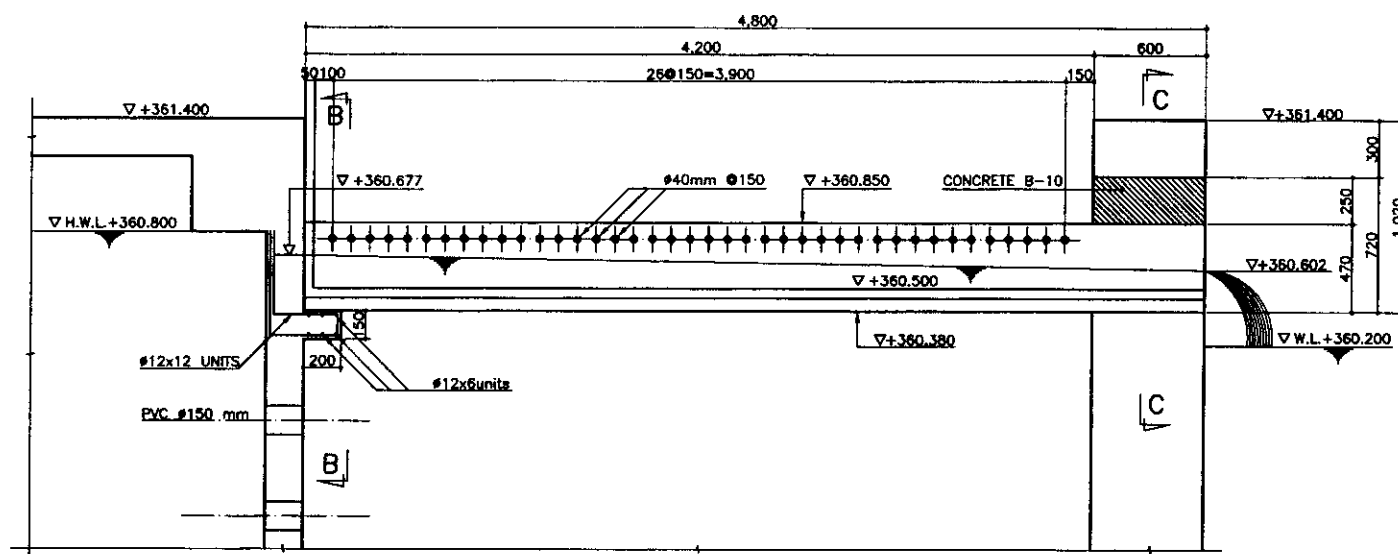

DETAIL (B)
SCALE 1:20

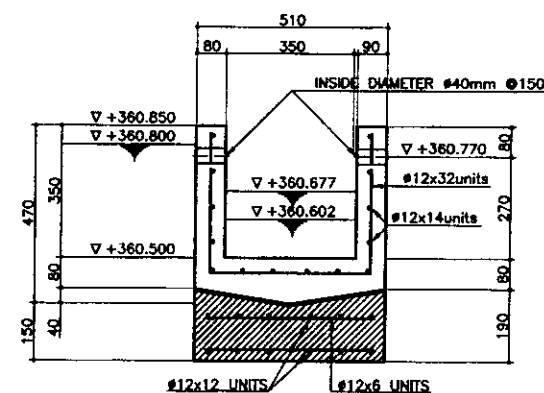


SECTION B-B
SCALE 1:10

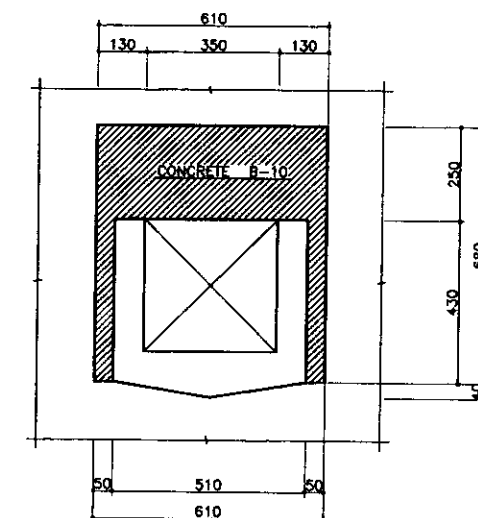


SECTION C-C
SCALE 1:10

DETAIL OF TROUGH (6 UNITS)
ДЕТАЛЬ ЛОТКА (6 ЕДИНИЦ)


	КОРПОРАЦИЯ РАЗВИТИЯ СТОЛИЦЫ						ASTANA WATER SUPPLY AND SEWERAGE PROJECT						
		JAPAN INTERNATIONAL COOPERATION AGENCY	Change Rev.	Quantity Qty	Sheet Page	Doc. No. Project	Signature	Date	ПРОЕКТ "ВОДОСНАБЖЕНИЕ И КАНАЛИЗАЦИЯ ГОРОДА АСТАНЫ"				
		NJS CONSULTANTS CO.,LTD.-JAPAN								FLOCCULATION AND SEDIMENTATION BASIN	Stage Станция	Sheet Лист	Sheets Листов
			NIHON SUIDO CONSULTANTS CO.,LTD.-JAPAN	Chief Engineer of Project				M. Morozov М.Морозов	<i>[Signature]</i>		ФЛОКУЛЯЦИЯ И ОТСТОЙНИК	9	14
Deputy Заместитель					T. Kiguchi Т.Кигучи	<i>[Signature]</i>							
		Designed by Проектировал				M. Fujiwara М.Фуэдживара	<i>[Signature]</i>	7.3.99	DETAIL OF TROUGH ДЕТАЛЬ ЛОТКА	W33-C-09 SCALE 1:50;1:20;1:10			

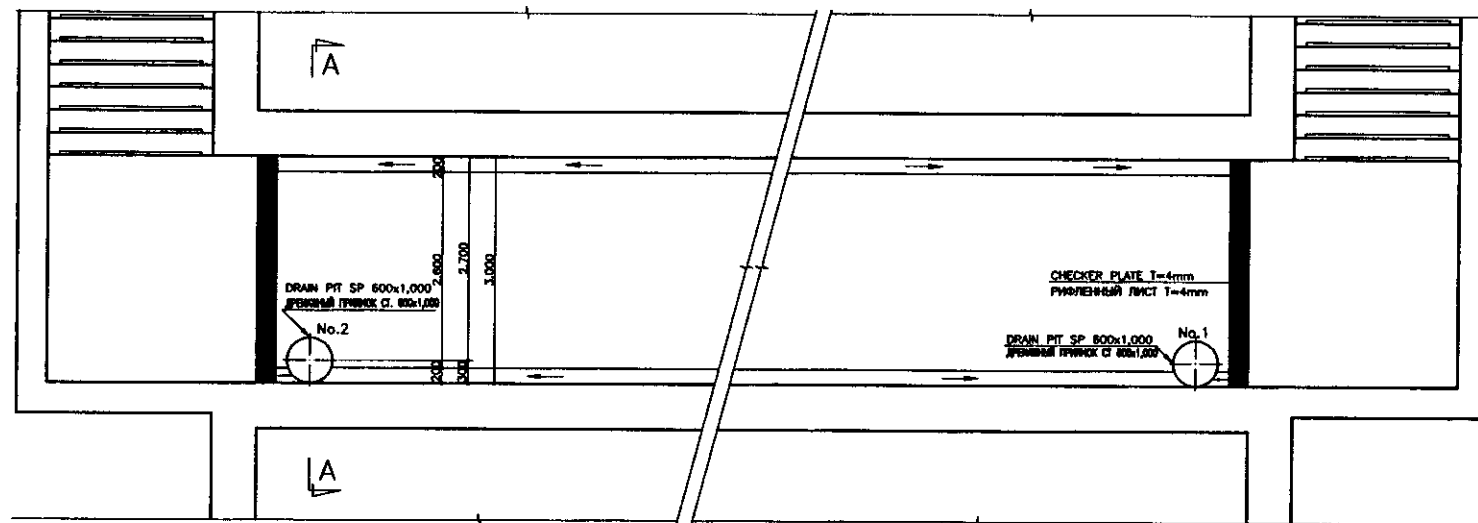


BOTTOM PLAN
НИЖНИЙ ПЛАН
SCALE 1:50

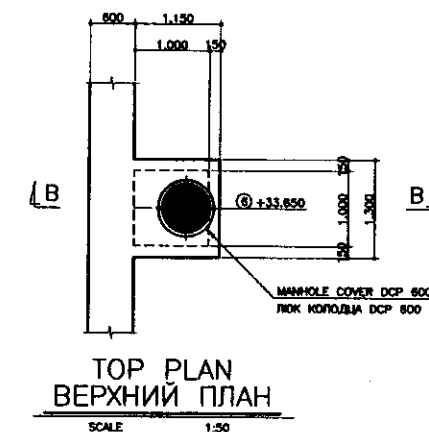

TOP PLAN
ВЕРХНИЙ ПЛАН
SCALE 1:50

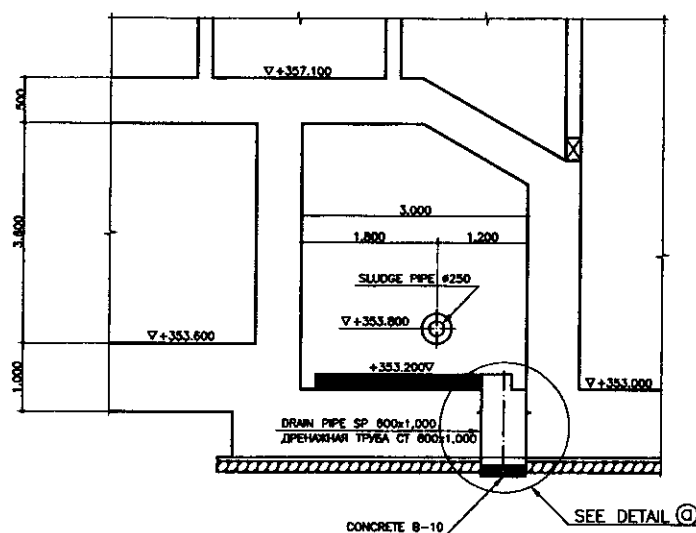


SECTION A-A
SCALE 1:50

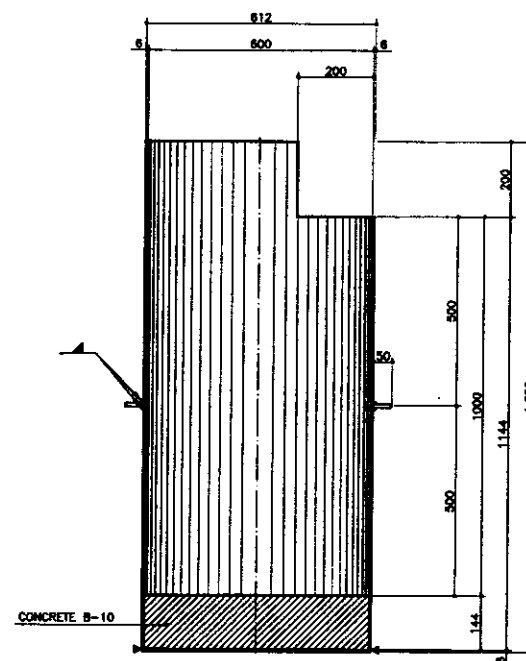

DETAIL (C)
SCALE 1:10

DETAIL OF DRAIN PIT (2 units)
ДЕТАЛЬ ДРЕНАЖНОГО ПРИЯМКА (2 единицы)

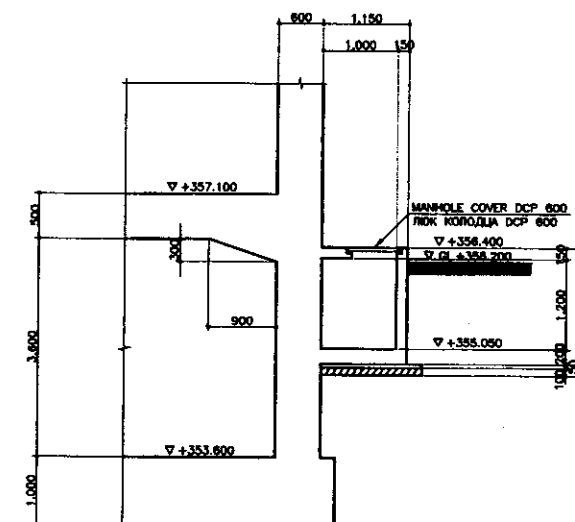


SECTION B-B
SCALE 1:50

DETAIL OF HAND HOLE (2 units)
ДЕТАЛЬ РУЧНОГО ЛАЗА (2 единицы)

Approved/Consent	
Checked/Reviewed	
Designed/Drawn	
Checked/Reviewed	
Designed/Drawn	
Checked/Reviewed	
Designed/Drawn	
Checked/Reviewed	
Designed/Drawn	
Checked/Reviewed	


	КОРПОРАЦИЯ РАЗВИТИЯ СТОЛИЦЫ						ASTANA WATER SUPPLY AND SEWERAGE PROJECT ПРОЕКТ "ВОДОСНАБЖЕНИЕ И КАНАЛИЗАЦИЯ ГОРОДА АСТАНЫ"				
	JAPAN INTERNATIONAL COOPERATION AGENCY						FLOCCULATION AND SEDIMENTATION BASIN ФЛОКУЛЯЦИЯ И ОТСТОЙНИК		Stage Этапы	Sheet Лист	Sheets Листов
	NJS CONSULTANTS CO.,LTD.-JAPAN	Chief Engineer of Project/Исполн. Проекта	Design Engineer M.Moskova М.Москова	Signature Подпись	Date Дата				10	14	
	NIHON SUIDO CONSULTANTS CO.,LTD.-JAPAN	Design Заместит.	Design Engineer T.Kiguchi Т.Кигучи	Signature Подпись	Date Дата		DETAIL OF DRAIN PIT ДЕТАЛЬ ДРЕНАЖНОГО ПРИЯМКА		W33-C-10 SCALE 1:50;1:10		

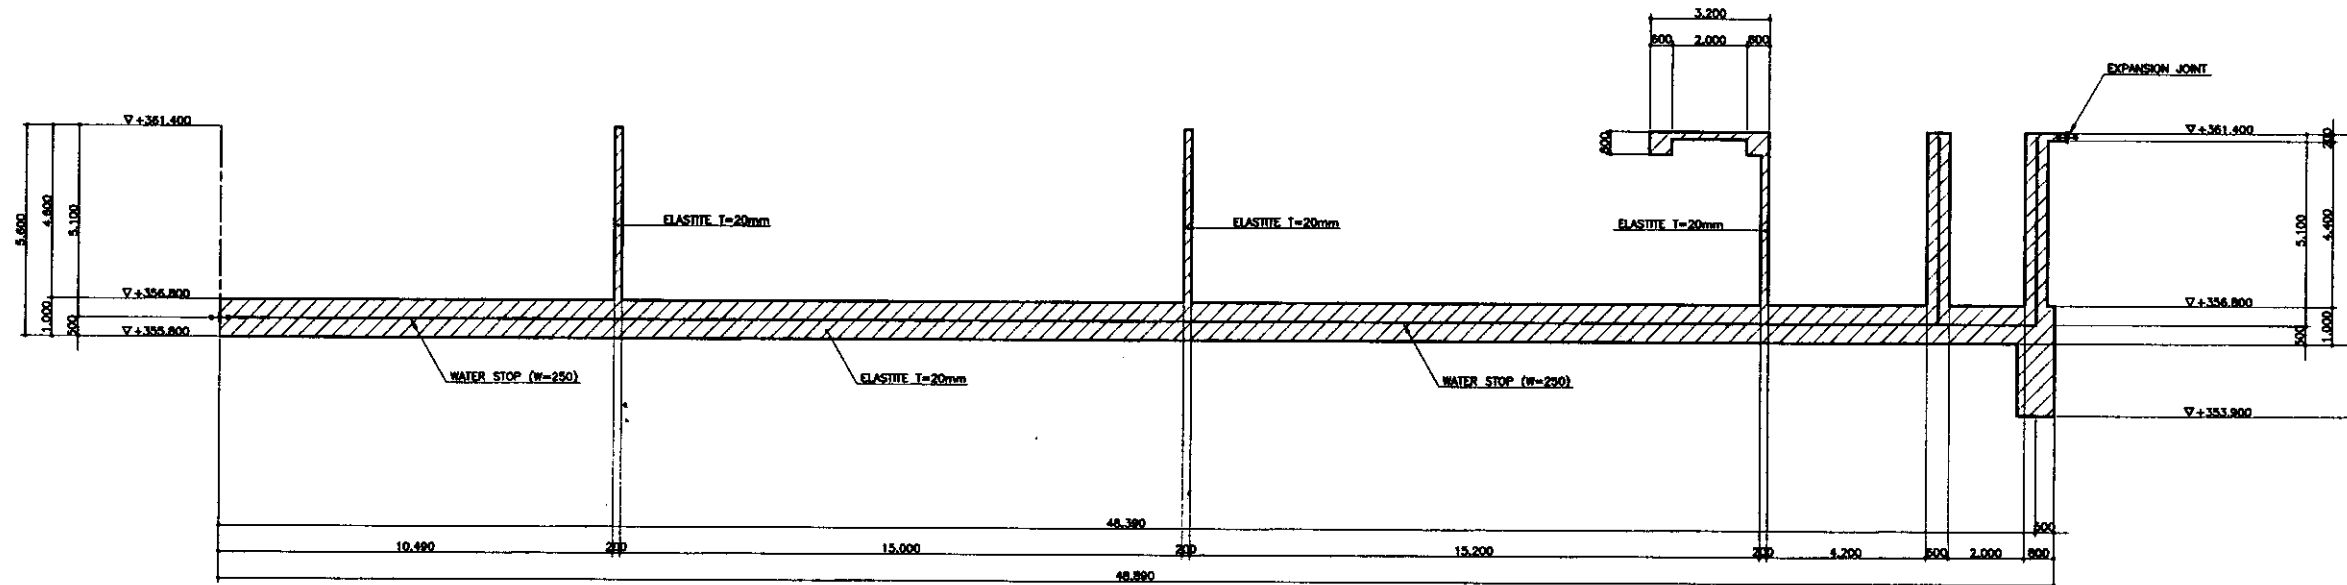

SECTION A-A / РАЗРЕЗ A-A

SCALE 1:100


- WATER STOP L=59.0m
- ELASTITE S=62.0m
- СЛОЙ ОСТАНОВКИ ВОДЫ L=59.0m
- ЭЛАСТИЧНЫЙ СЛОЙ S=62.0m

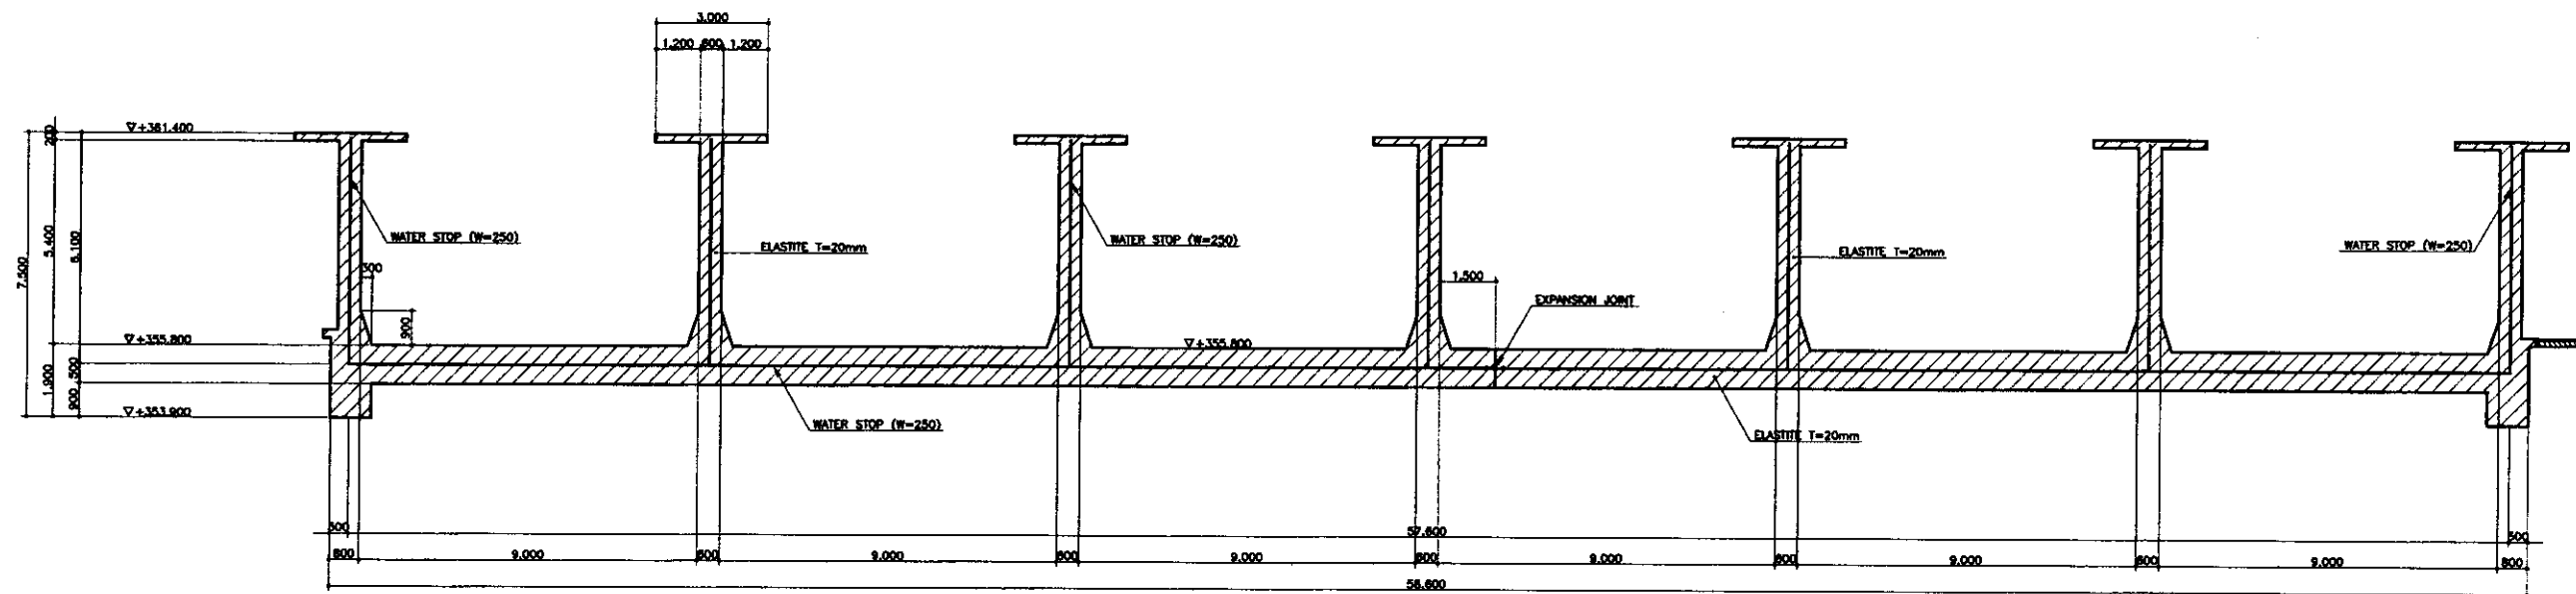

SECTION B-B / РАЗРЕЗ B-B

SCALE 1:100


- WATER STOP L=101.0m
- ELASTITE S=86.0m
- СЛОЙ ОСТАНОВКИ ВОДЫ L=101.0m
- ЭЛАСТИЧНЫЙ СЛОЙ S=86.0m

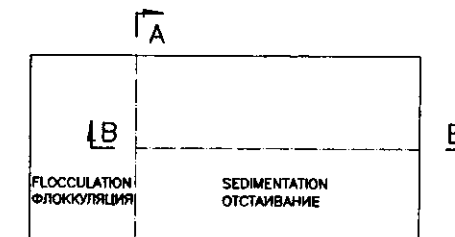


KEY PLAN

КЛЮЧЕВОЙ ПЛАН


	КОРПОРАЦИЯ РАЗВИТИЯ СТОЛИЦЫ JAPAN INTERNATIONAL COOPERATION AGENCY NJS CONSULTANTS CO.,LTD.-JAPAN NIHON SUIDO CONSULTANTS CO.,LTD.-JAPAN				ASTANA WATER SUPPLY AND SEWERAGE PROJECT ПРОЕКТ "ВОДОСНАБЖЕНИЕ И КАНАЛИЗАЦИЯ ГОРОДА АСТАНЫ"			
	Change No.	Quantity m³	Sheet No.	Doc.No. Rev.No.	Signature Date	FLOCCULATION AND SEDIMENTATION BASIN ФЛОКУЛЯЦИЯ И ОТСОЯНИК		
	Designed by	M. Morosov	Checked by	T. Kiyoshi	7.3.99	EXPANSION JOINT ДЕФОРМАЦИОННЫЙ ШОВ		
	Designed by	M. Fujimori	Checked by	M. Suda		W33-C-11 SCALE 1:100		

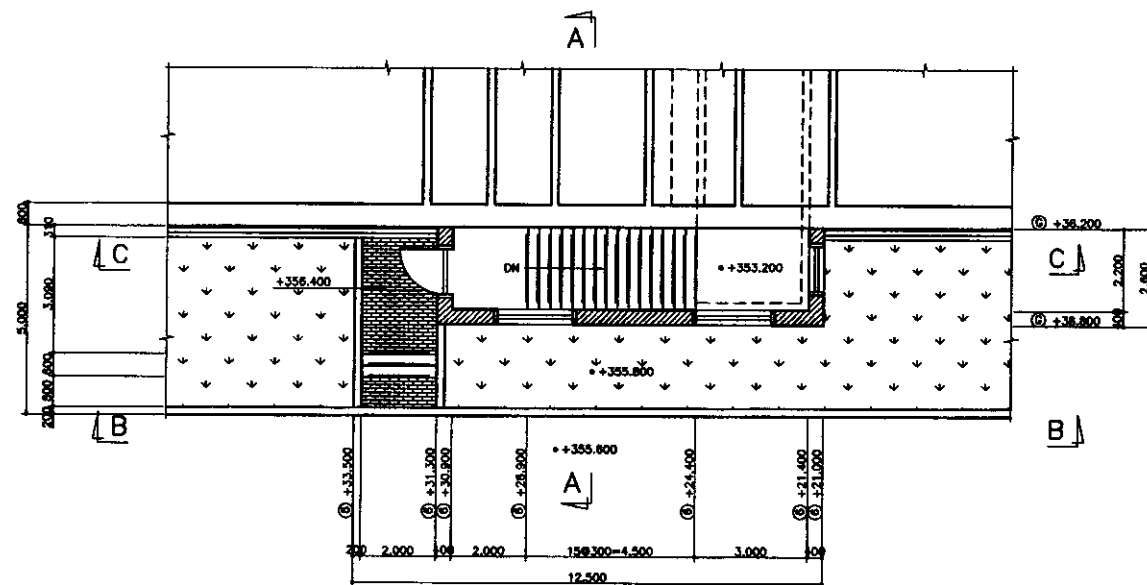


PLAN/ПЛАН
SCALE 1:100

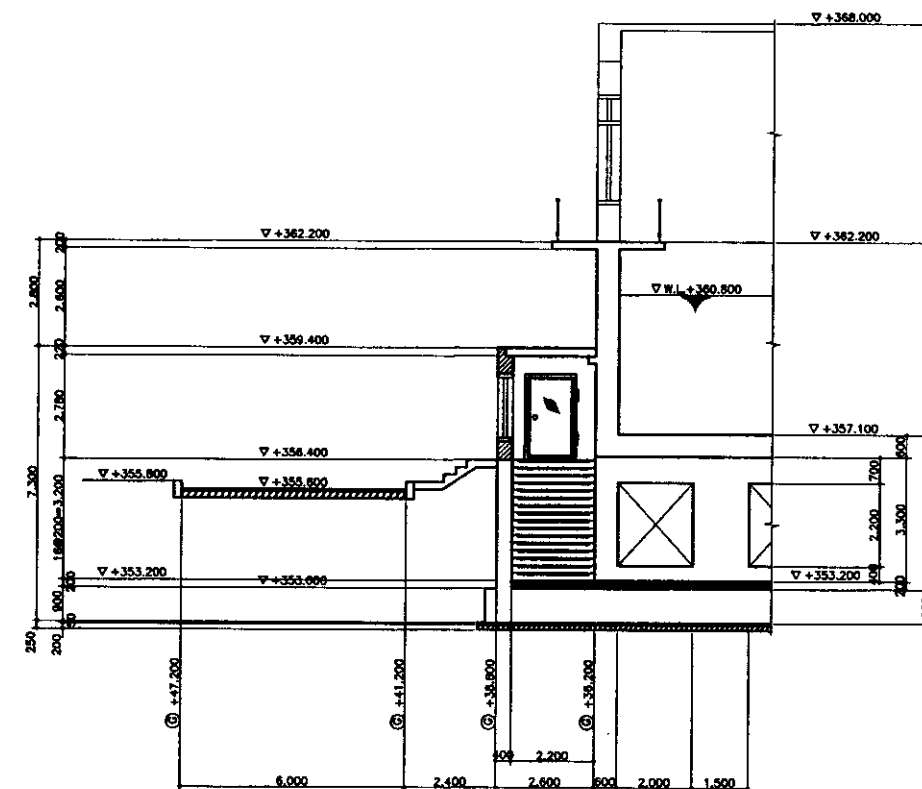

SECTION/РАЗРЕЗ A-A
SCALE 1:100




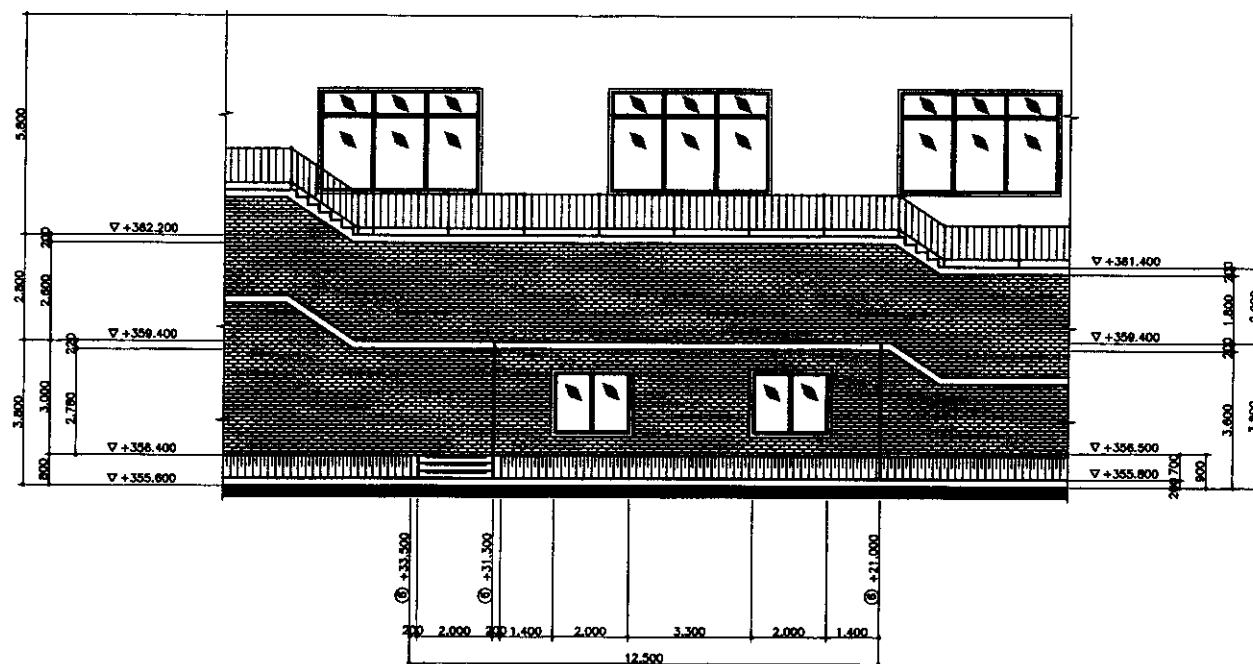


SECTION/РАЗРЕЗ B-B
SCALE 1:100

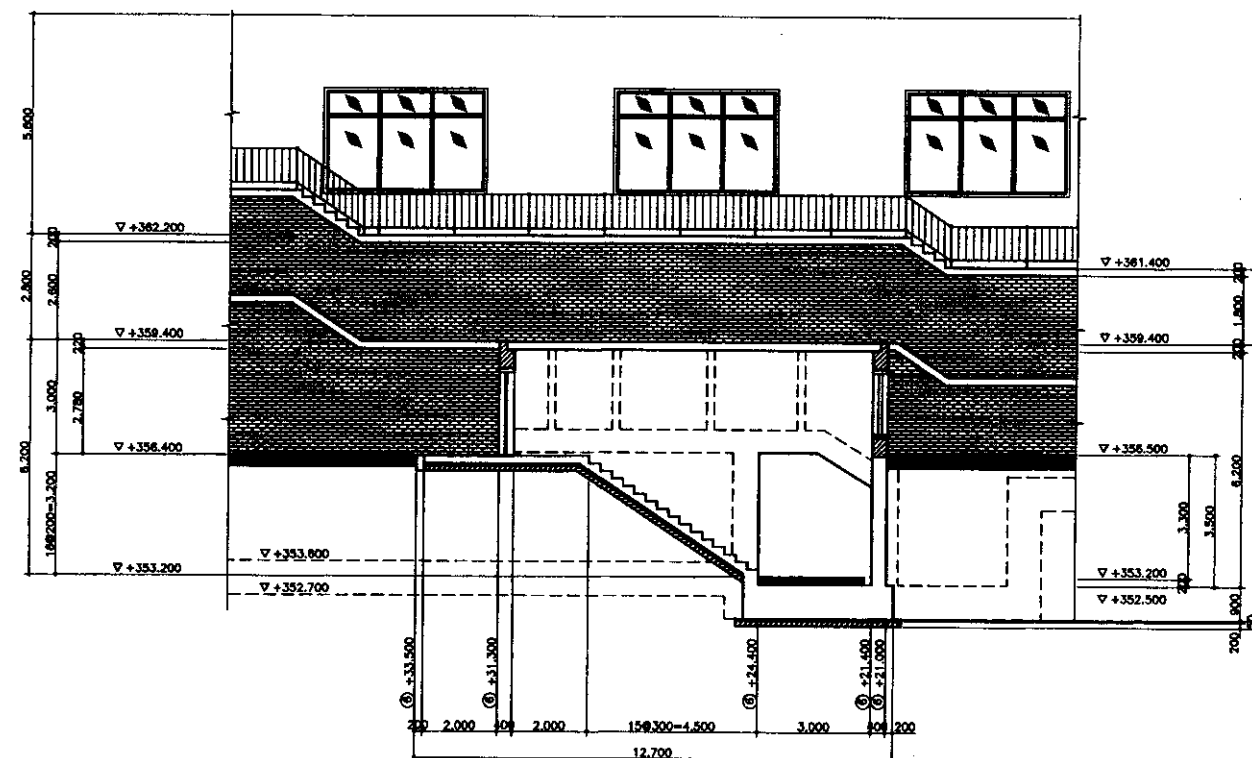


SECTION/РАЗРЕЗ C-C
SCALE 1:100

	КОРПОРАЦИЯ РАЗВИТИЯ СТОЛИЦЫ									ASTANA WATER SUPPLY AND SEWERAGE PROJECT				
	JAPAN INTERNATIONAL COOPERATION AGENCY									ПРОЕКТ "ВОДОСНАБЖЕНИЕ И КАНАЛИЗАЦИЯ ГОРОДА АСТАНЫ"				
	NJS CONSULTANTS CO.,LTD.-JAPAN									FLOCCULATION AND SEDIMENTATION BASIN ФЛОКУЛЯЦИЯ И ОТСТОЙНИК		Stage Ступень	Sheet Лист	Sheets Листов
	NIHON SUIDO CONSULTANTS CO.,LTD.-JAPAN				Designed by Проектировал M.Momose М.Момосэ	Checked by Проверил T.Kiguchi Т.Кигучи	Signature Подпись <i>[Signature]</i>	Date Дата 7.3.99	DETAIL OF STAIR-1 ДЕТАЛЬ ЛЕСТНИЦЫ-1		W33-C-12 SCALE 1:100			

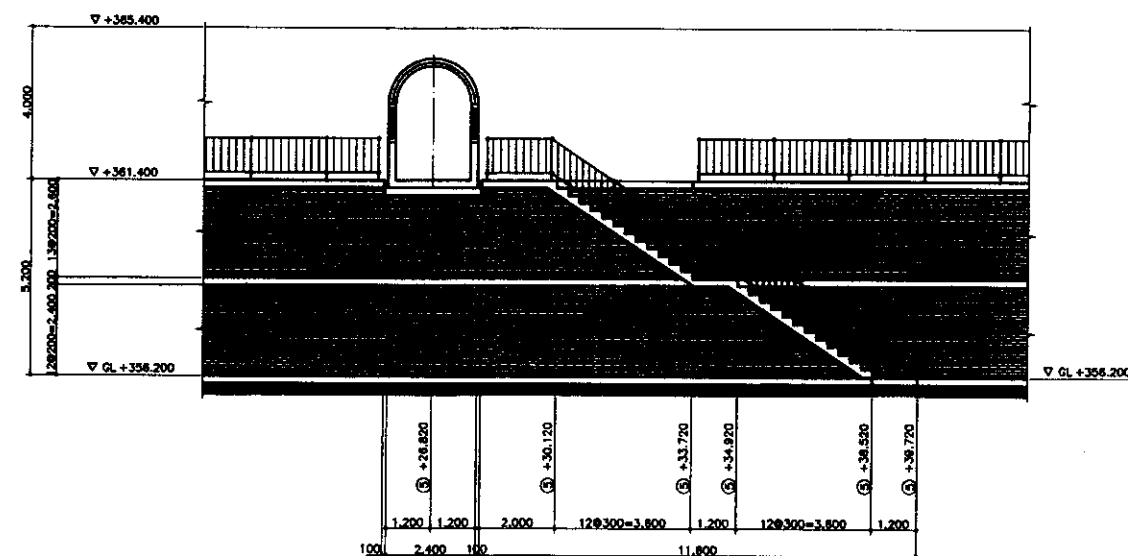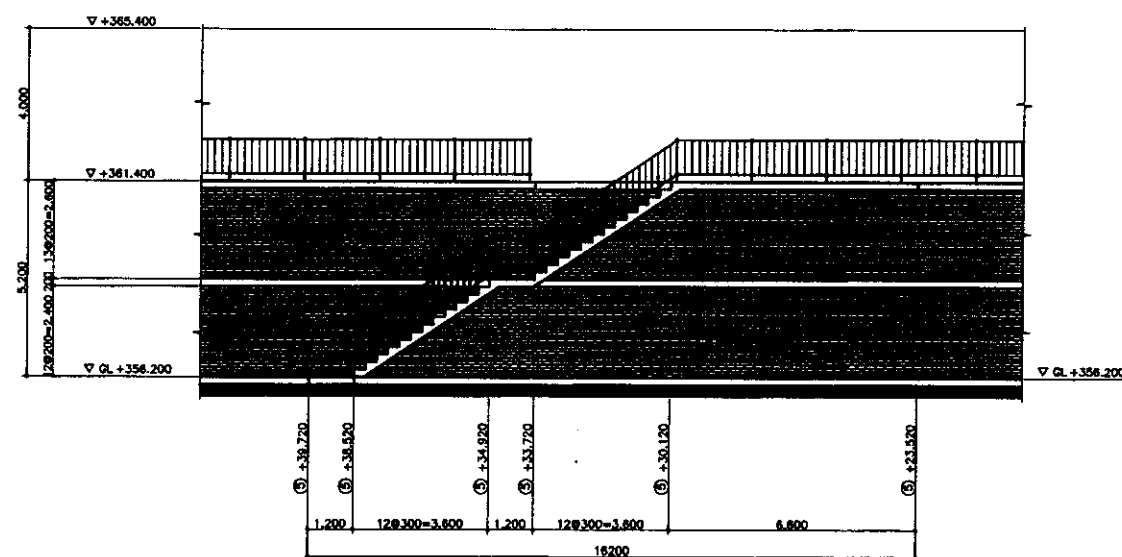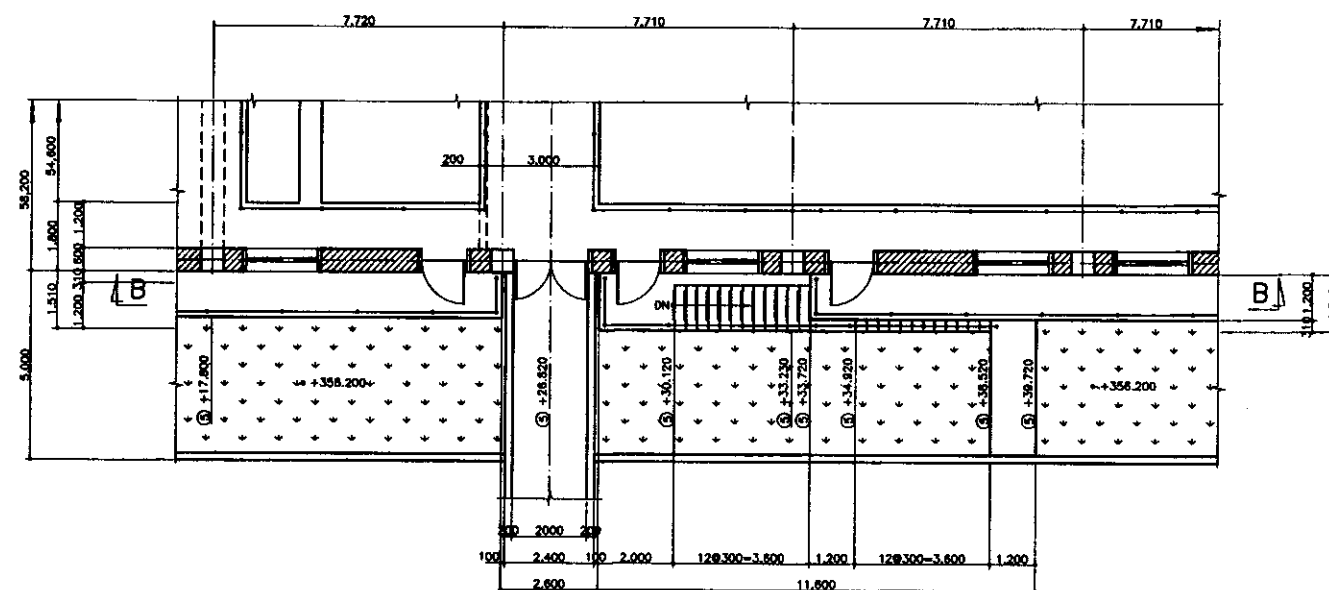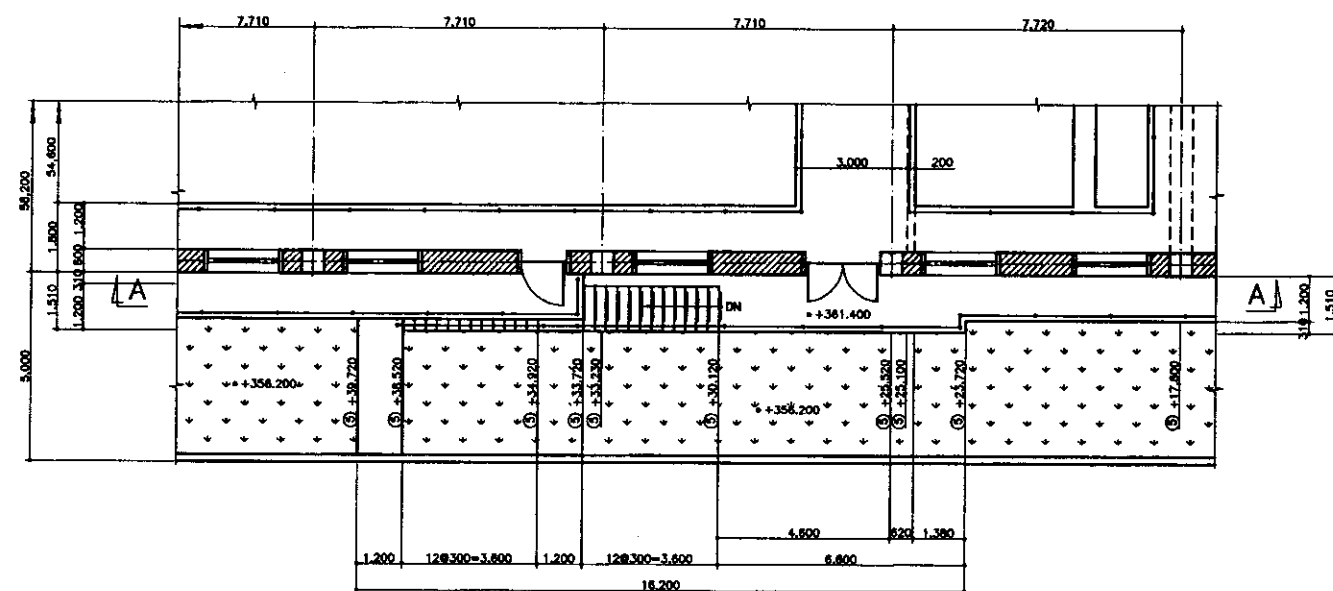[illegible]

	КОРПОРАЦИЯ РАЗВИТИЯ СТОЛИЦЫ							ASTANA WATER SUPPLY AND SEWERAGE PROJECT ПРОЕКТ "ВОДОСНАБЖЕНИЕ И КАНАЛИЗАЦИЯ ГОРОДА АСТАНЫ"				
	JAPAN INTERNATIONAL COOPERATION AGENCY	Changes/Измен. Overalls/Всего	Sheet Лист	Doc. No. Номер документа	Signature Подпись	Date Дата	FLOCCULATION and SEDIMENTATION BASIN ФЛОКУЛЯЦИЯ И ОТСТОЙНИК			Stage Этап	Sheet Лист	Sheets Листов
	NJS CONSULTANTS CO., LTD. - JAPAN	Chief Engineer/Главный инженер M. Momoeva/М. Момоева									13	14
	NIHON SUIDO CONSULTANTS CO., LTD. - JAPAN	Deputy Заместитель T. Kiyuchi/Т. Кияучи										
		Designed by/Проектировал M. Fujiwara/М. Фудзидвара				7.2.99	DETAIL OF STAIR-2 ДЕТАЛЬ ЛЕСТНИЦЫ-2			W33-C-13 SCALE 1:100		
		Checked by/Проверил										

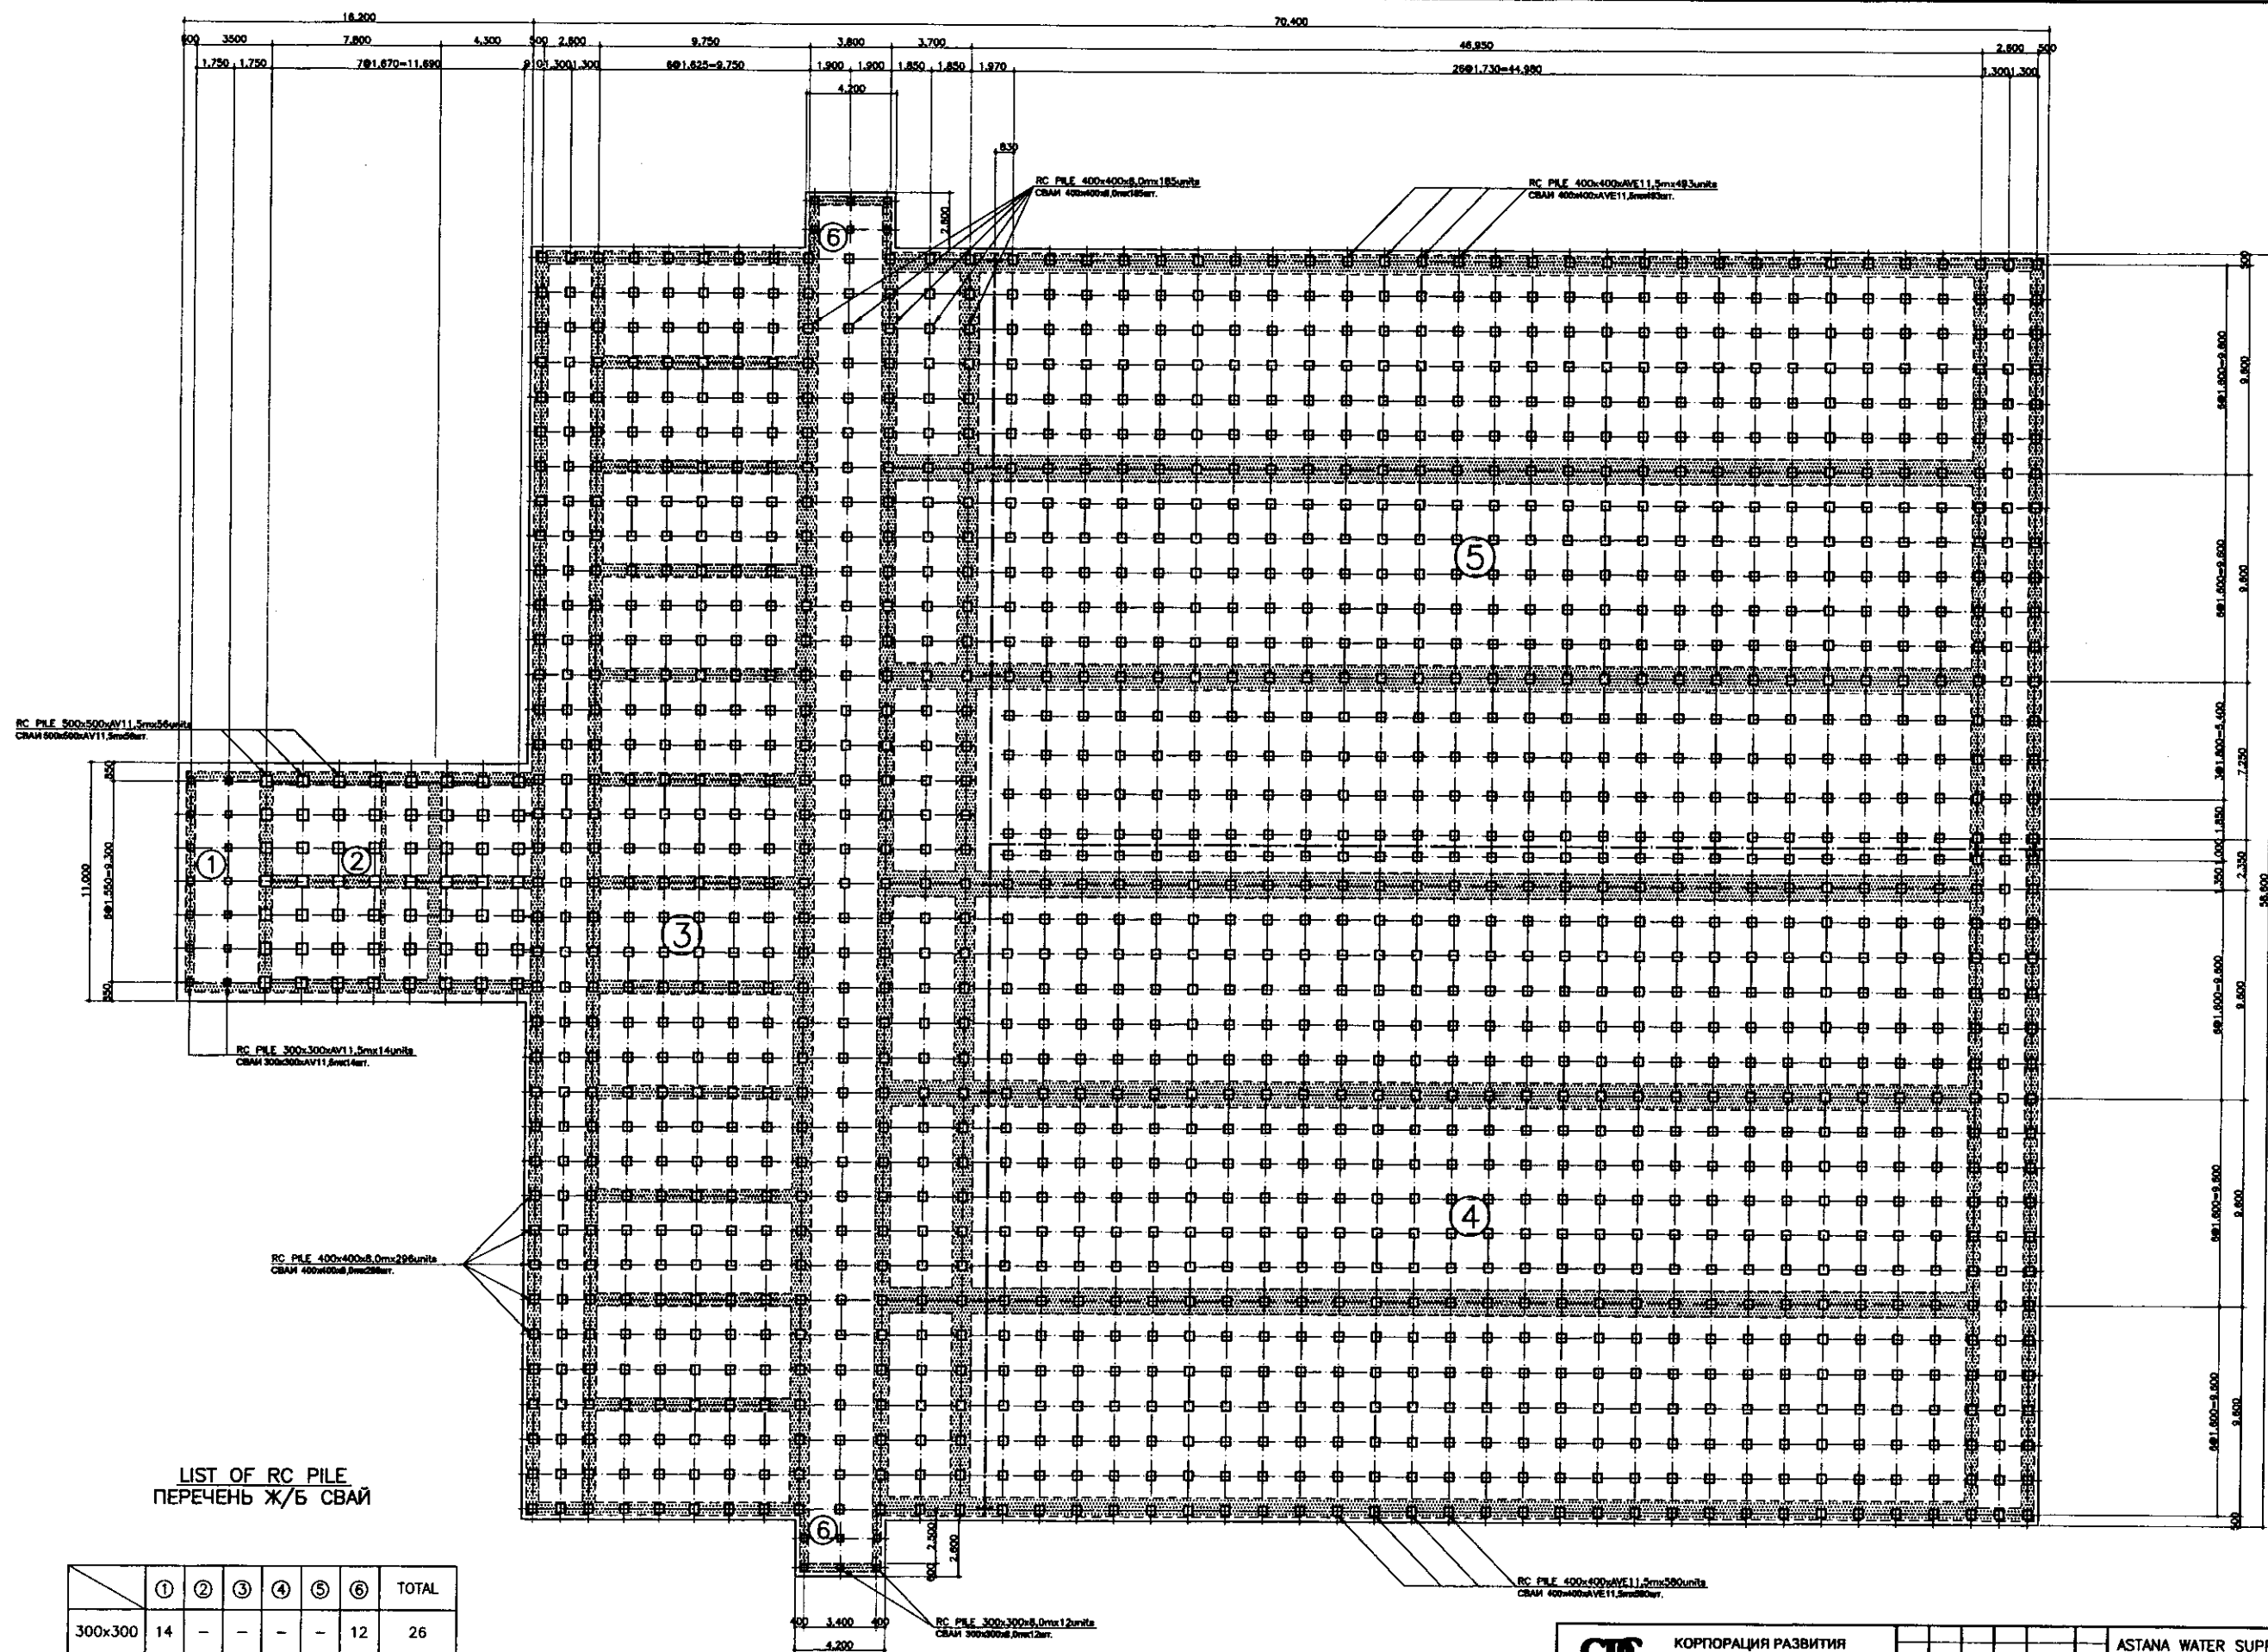

LIST OF RC PILE
ПЕРЕЧЕНЬ Ж/Б СВАЙ

	①	②	③	④	⑤	⑥	TOTAL
300x300	14	-	-	-	-	12	26
400x400	-	-	481	580	493	-	1554
500x500	-	56	-	-	-	-	56

PILE ARRANGEMENT/ РАССТАНОВКА СВАЙ

SCALE

1:187




КОРПОРАЦИЯ РАЗВИТИЯ
СТОЛИЦЫ
JAPAN INTERNATIONAL
COOPERATION AGENCY
NJS CONSULTANTS
CO.,LTD.-JAPAN
NIHON SUIDO CONSULTANTS
CO.,LTD.-JAPAN

	Charge Quantity Wast. Kcal-cc	Sheet Pier	Doc. No. Pier No.	Signature Name	Date
	Chief Engineer of the Project/TWT	M. Momose M. Momose		<i>M. Momose</i>	
	Deputy Engineer/TWT	T. Kiguchi T. Kiguchi		<i>B</i>	
	Designed by Homonose	M. Fujiwara M. Fujiwara		7399	
	Checked by:				

ASTANA WATER SUPPLY AND SEWERAGE PROJECT
ПРОЕКТ "ВОДОСНАБЖЕНИЕ И
КАНАЛИЗАЦИЯ ГОРОДА АСТАНЫ"

FLOCCULATION AND SEDIMENTATION BASIN ФЛОКУЛЯЦИЯ И ОТСТОЙНИК	Stage Степень	Sheet Лист	Sheets Листов
		14	14


PILE ARREAGEMENT РАССТАВКА СВАЯ	W33-C-14 SCALE 1:150
------------------------------------	-------------------------

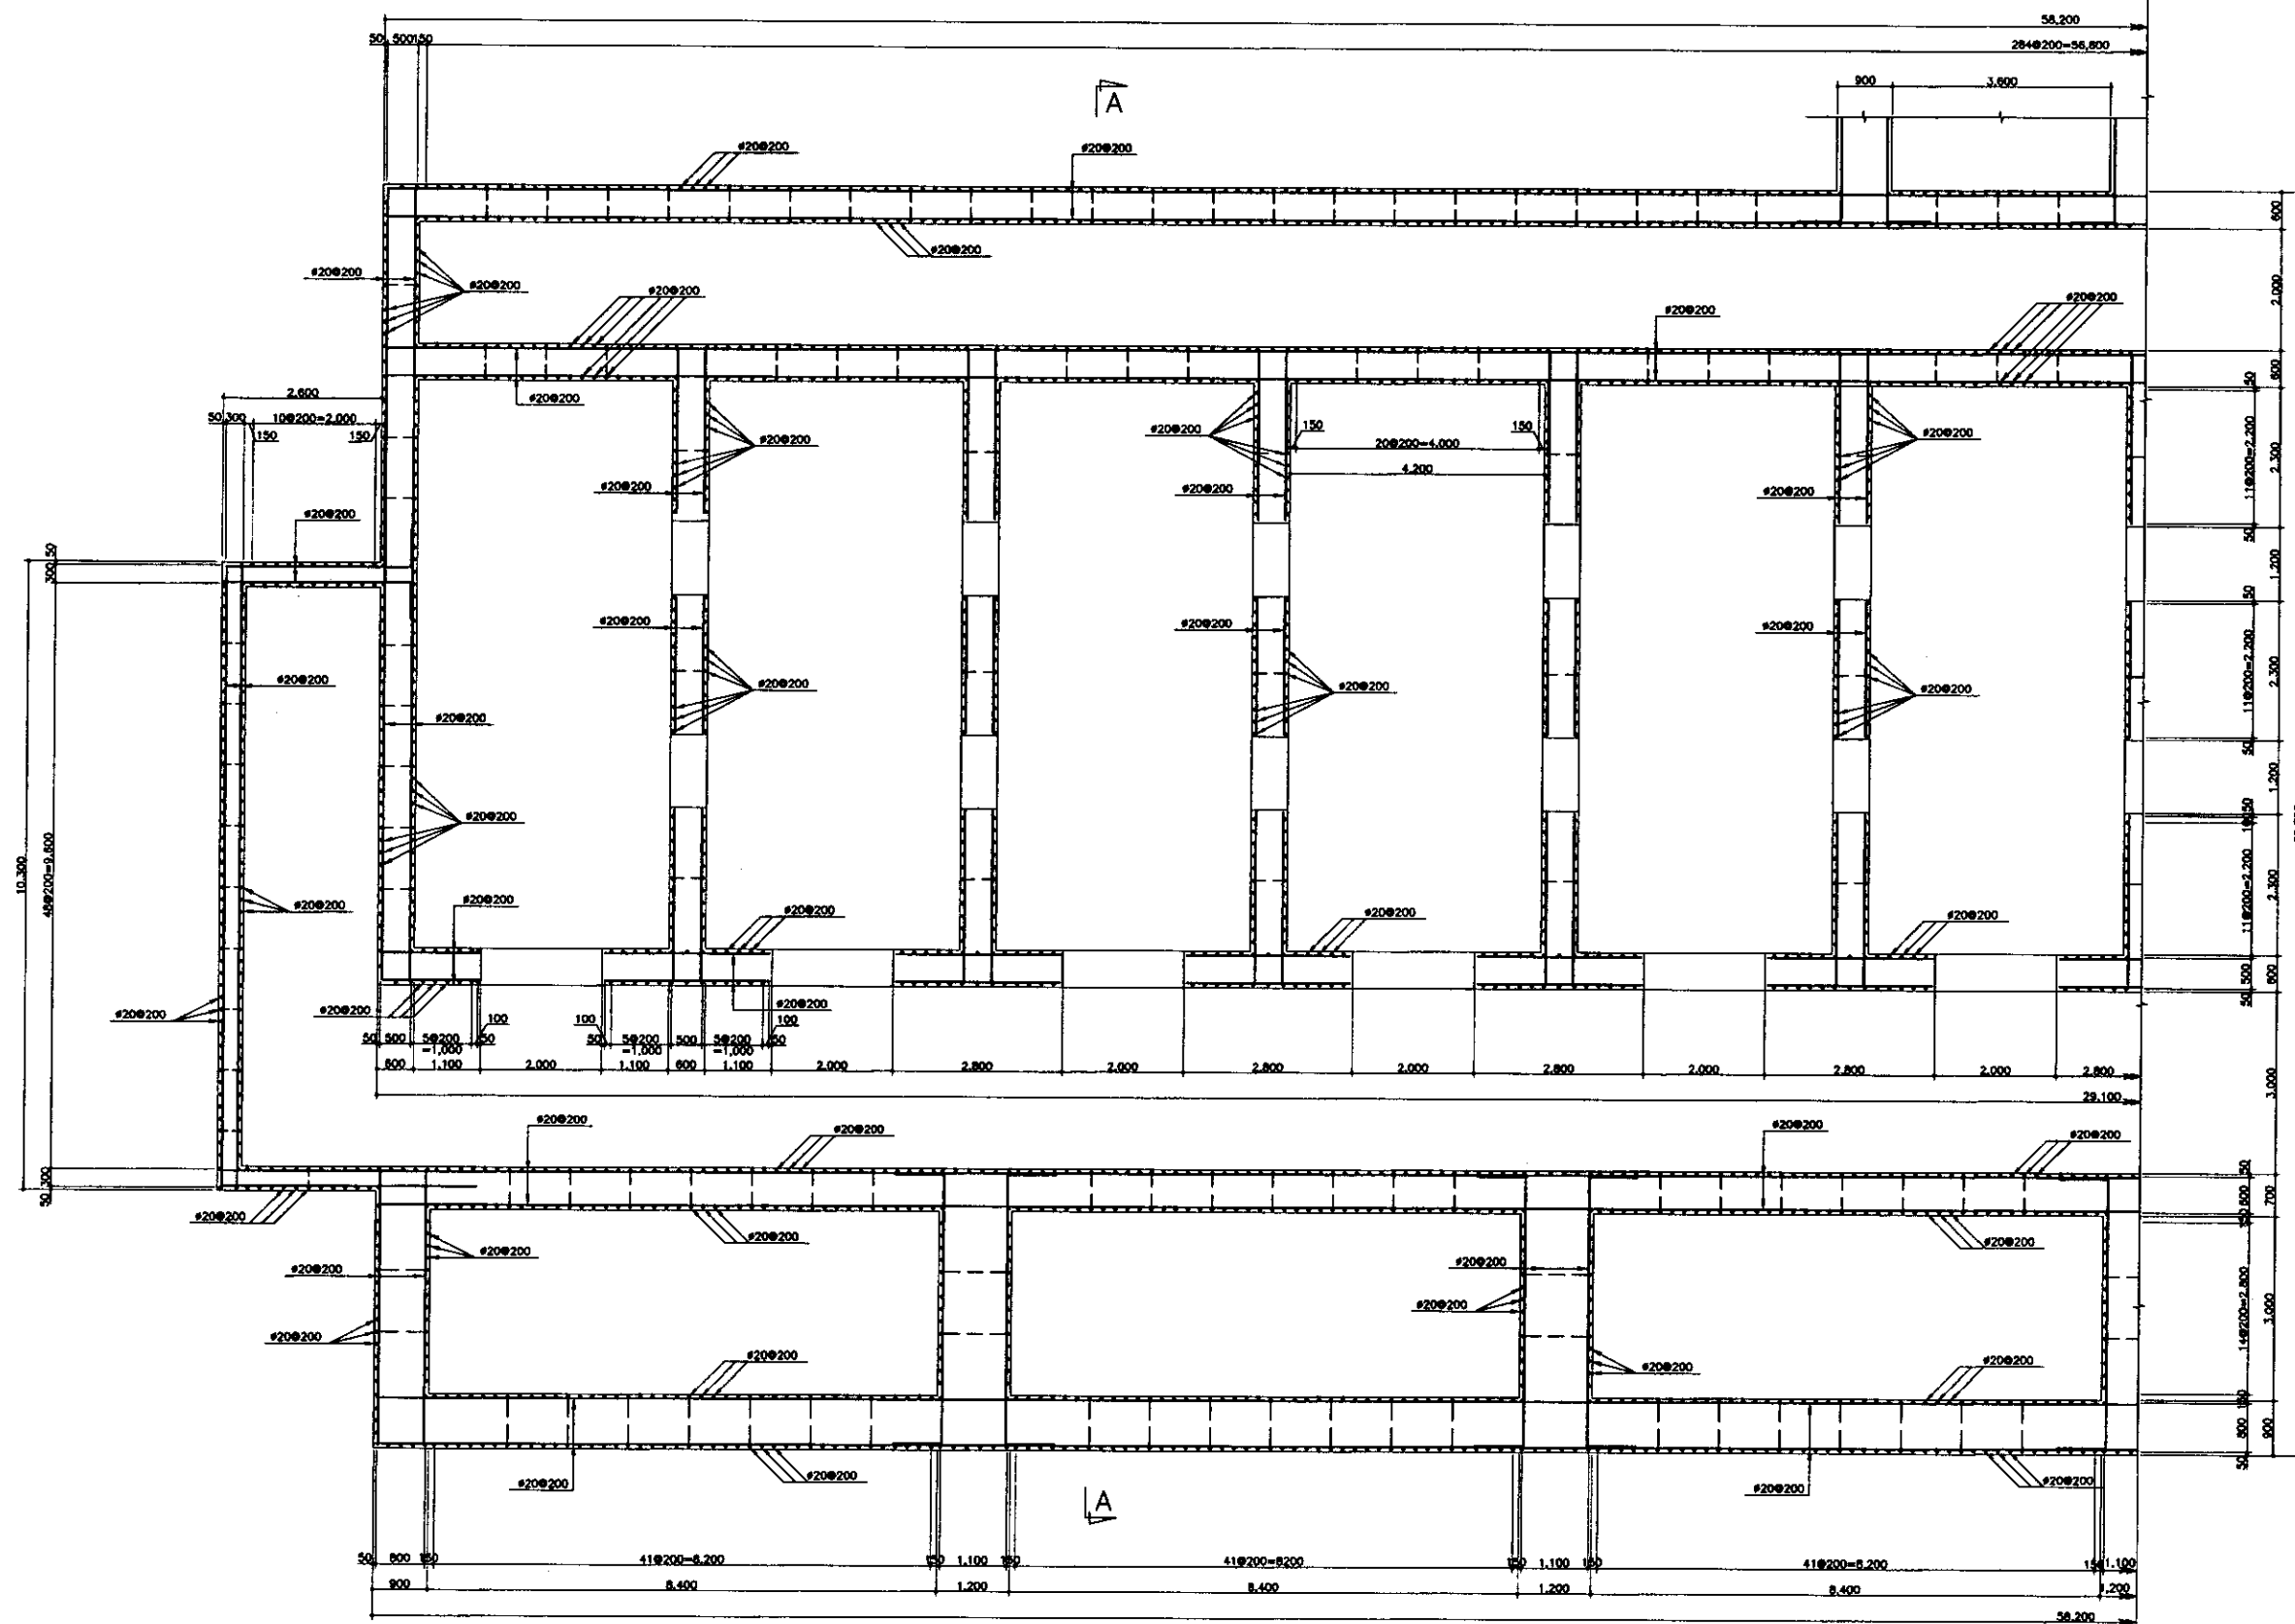

BAR ARRANGEMENT - 1 (BOTTOM)


SCALE 1:60

KEY PLAN

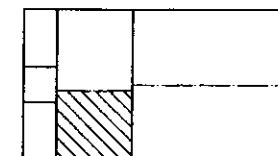

Approved/Checked	
Designed/Checked	
Checked/Reviewed	
Reviewed/Approved	

	КОРПОРАЦИЯ РАЗВИТИЯ СТОЛИЦЫ				ASTANA WATER SUPPLY AND SEWERAGE PROJECT				
	JAPAN INTERNATIONAL COOPERATION AGENCY				ПРОЕКТ "ВОДОСНАБЖЕНИЕ И КАНАЛИЗАЦИЯ ГОРОДА АСТАНЫ"				
	NJS CONSULTANTS CO., LTD. - JAPAN				FLOCCULATION/SEDIMENTATION				
	NIHON SUIDO CONSULTANTS CO., LTD. - JAPAN				BAR ARRANGEMENT-1 (BOTTOM) АРМАТУРА ЦЕТКА-1				
Design By		Checked By	Sheet No.	Doc. No.	Signature	Date	Stage Caption	Sheet No.	Sheets Total
Chief Engineer M. Morozov		T. Kiyuchih	M. Morozov		<i>M. Morozov</i>			1	6
Deputy Engineer M. Fujiwara		T. Kiyuchih			<i>T. Kiyuchih</i>				
Designed by M. Fujiwara		M. Fujiwara			<i>M. Fujiwara</i>				
Checked by T. Kiyuchih									
							W33-S-01 SCALE 1:60		

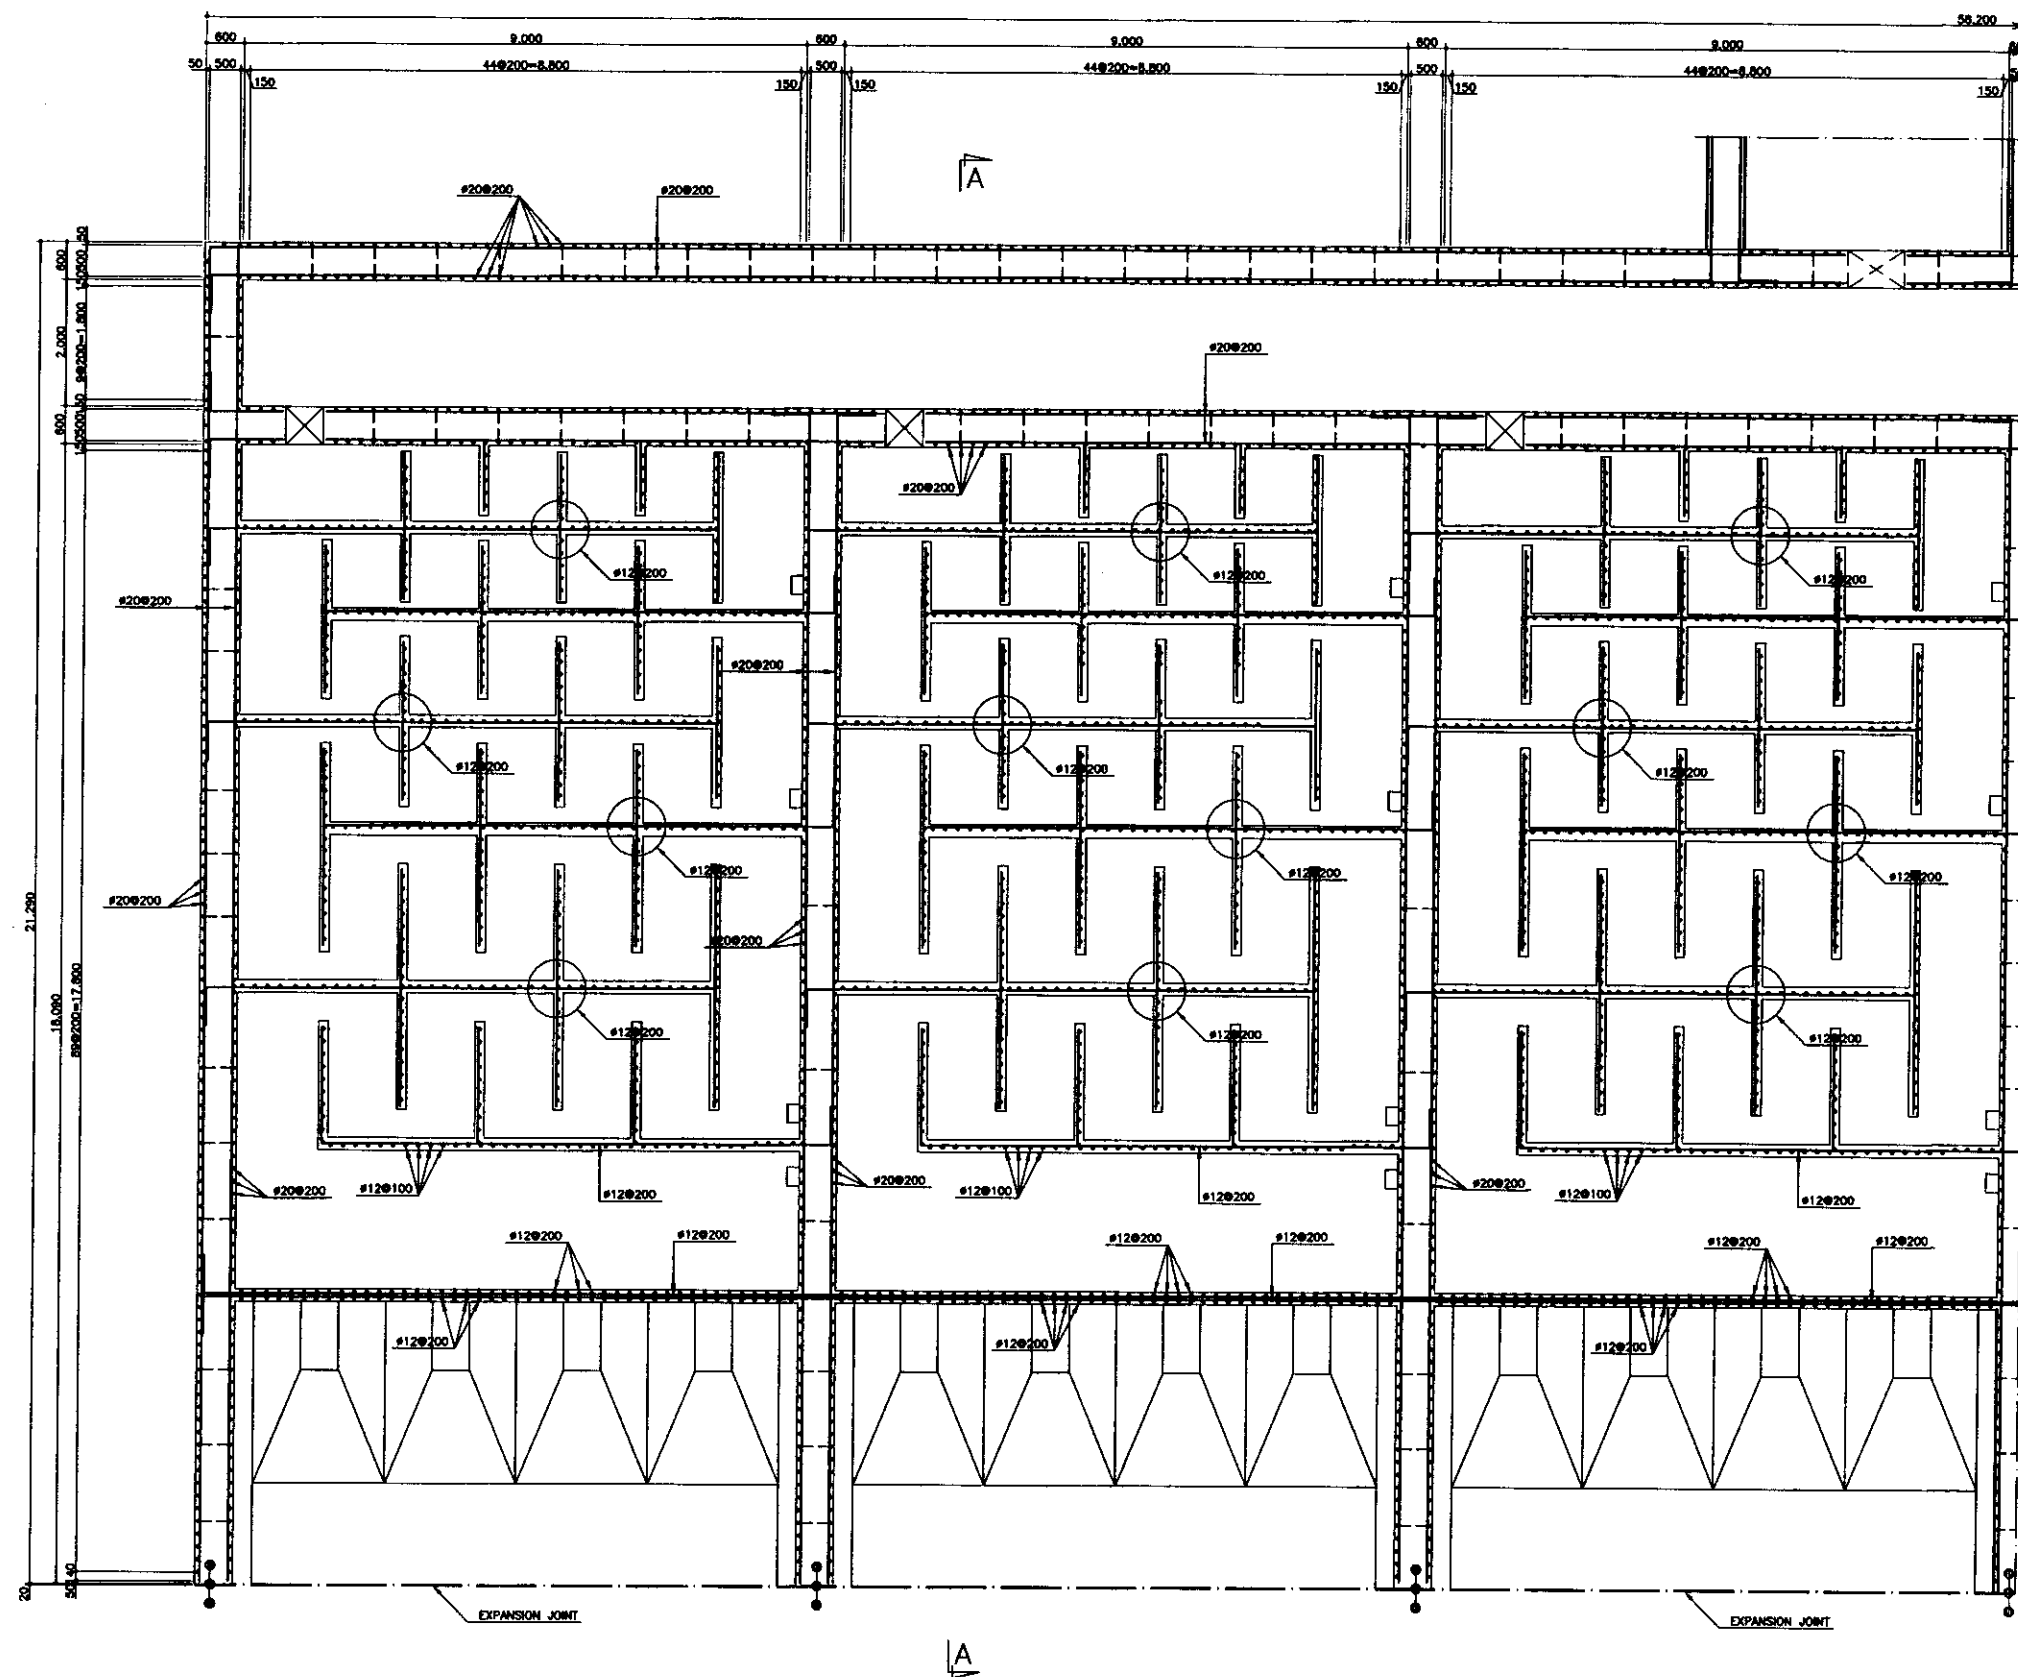


BAR ARRANGEMENT - 2 (MIDDLE)


SCALE

1:80

KEY PLAN

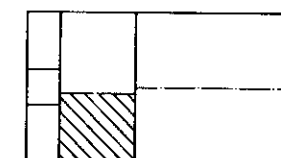

	КОРПОРАЦИЯ РАЗВИТИЯ СТОЛИЦЫ JICA JAPAN INTERNATIONAL COOPERATION AGENCY NJS CONSULTANTS CO.,LTD.-JAPAN NIHON SUIDO CONSULTANTS CO.,LTD.-JAPAN				ASTANA WATER SUPPLY AND SEWERAGE PROJECT ПРОЕКТ "ВОДОСНАБЖЕНИЕ И КАНАЛИЗАЦИЯ ГОРОДА АСТАНЫ"			
	Designed by	Sheet	Doc.No.	Signature	Date	FLOCCULATION/SEDIMENTATION		
	Checked by	Drawn	Rev.	Project	Month	BAR ARRANGEMENT-2 (MIDDLE)		
	Checked by	Drawn	Rev.	Project	Month	АРМАТУРНАЯ СЕТКА-2		
						Stage	Sheet	Sheets
						Design	1/1	6
						2	2	6
						W33-S-02 SCALE 1:80		

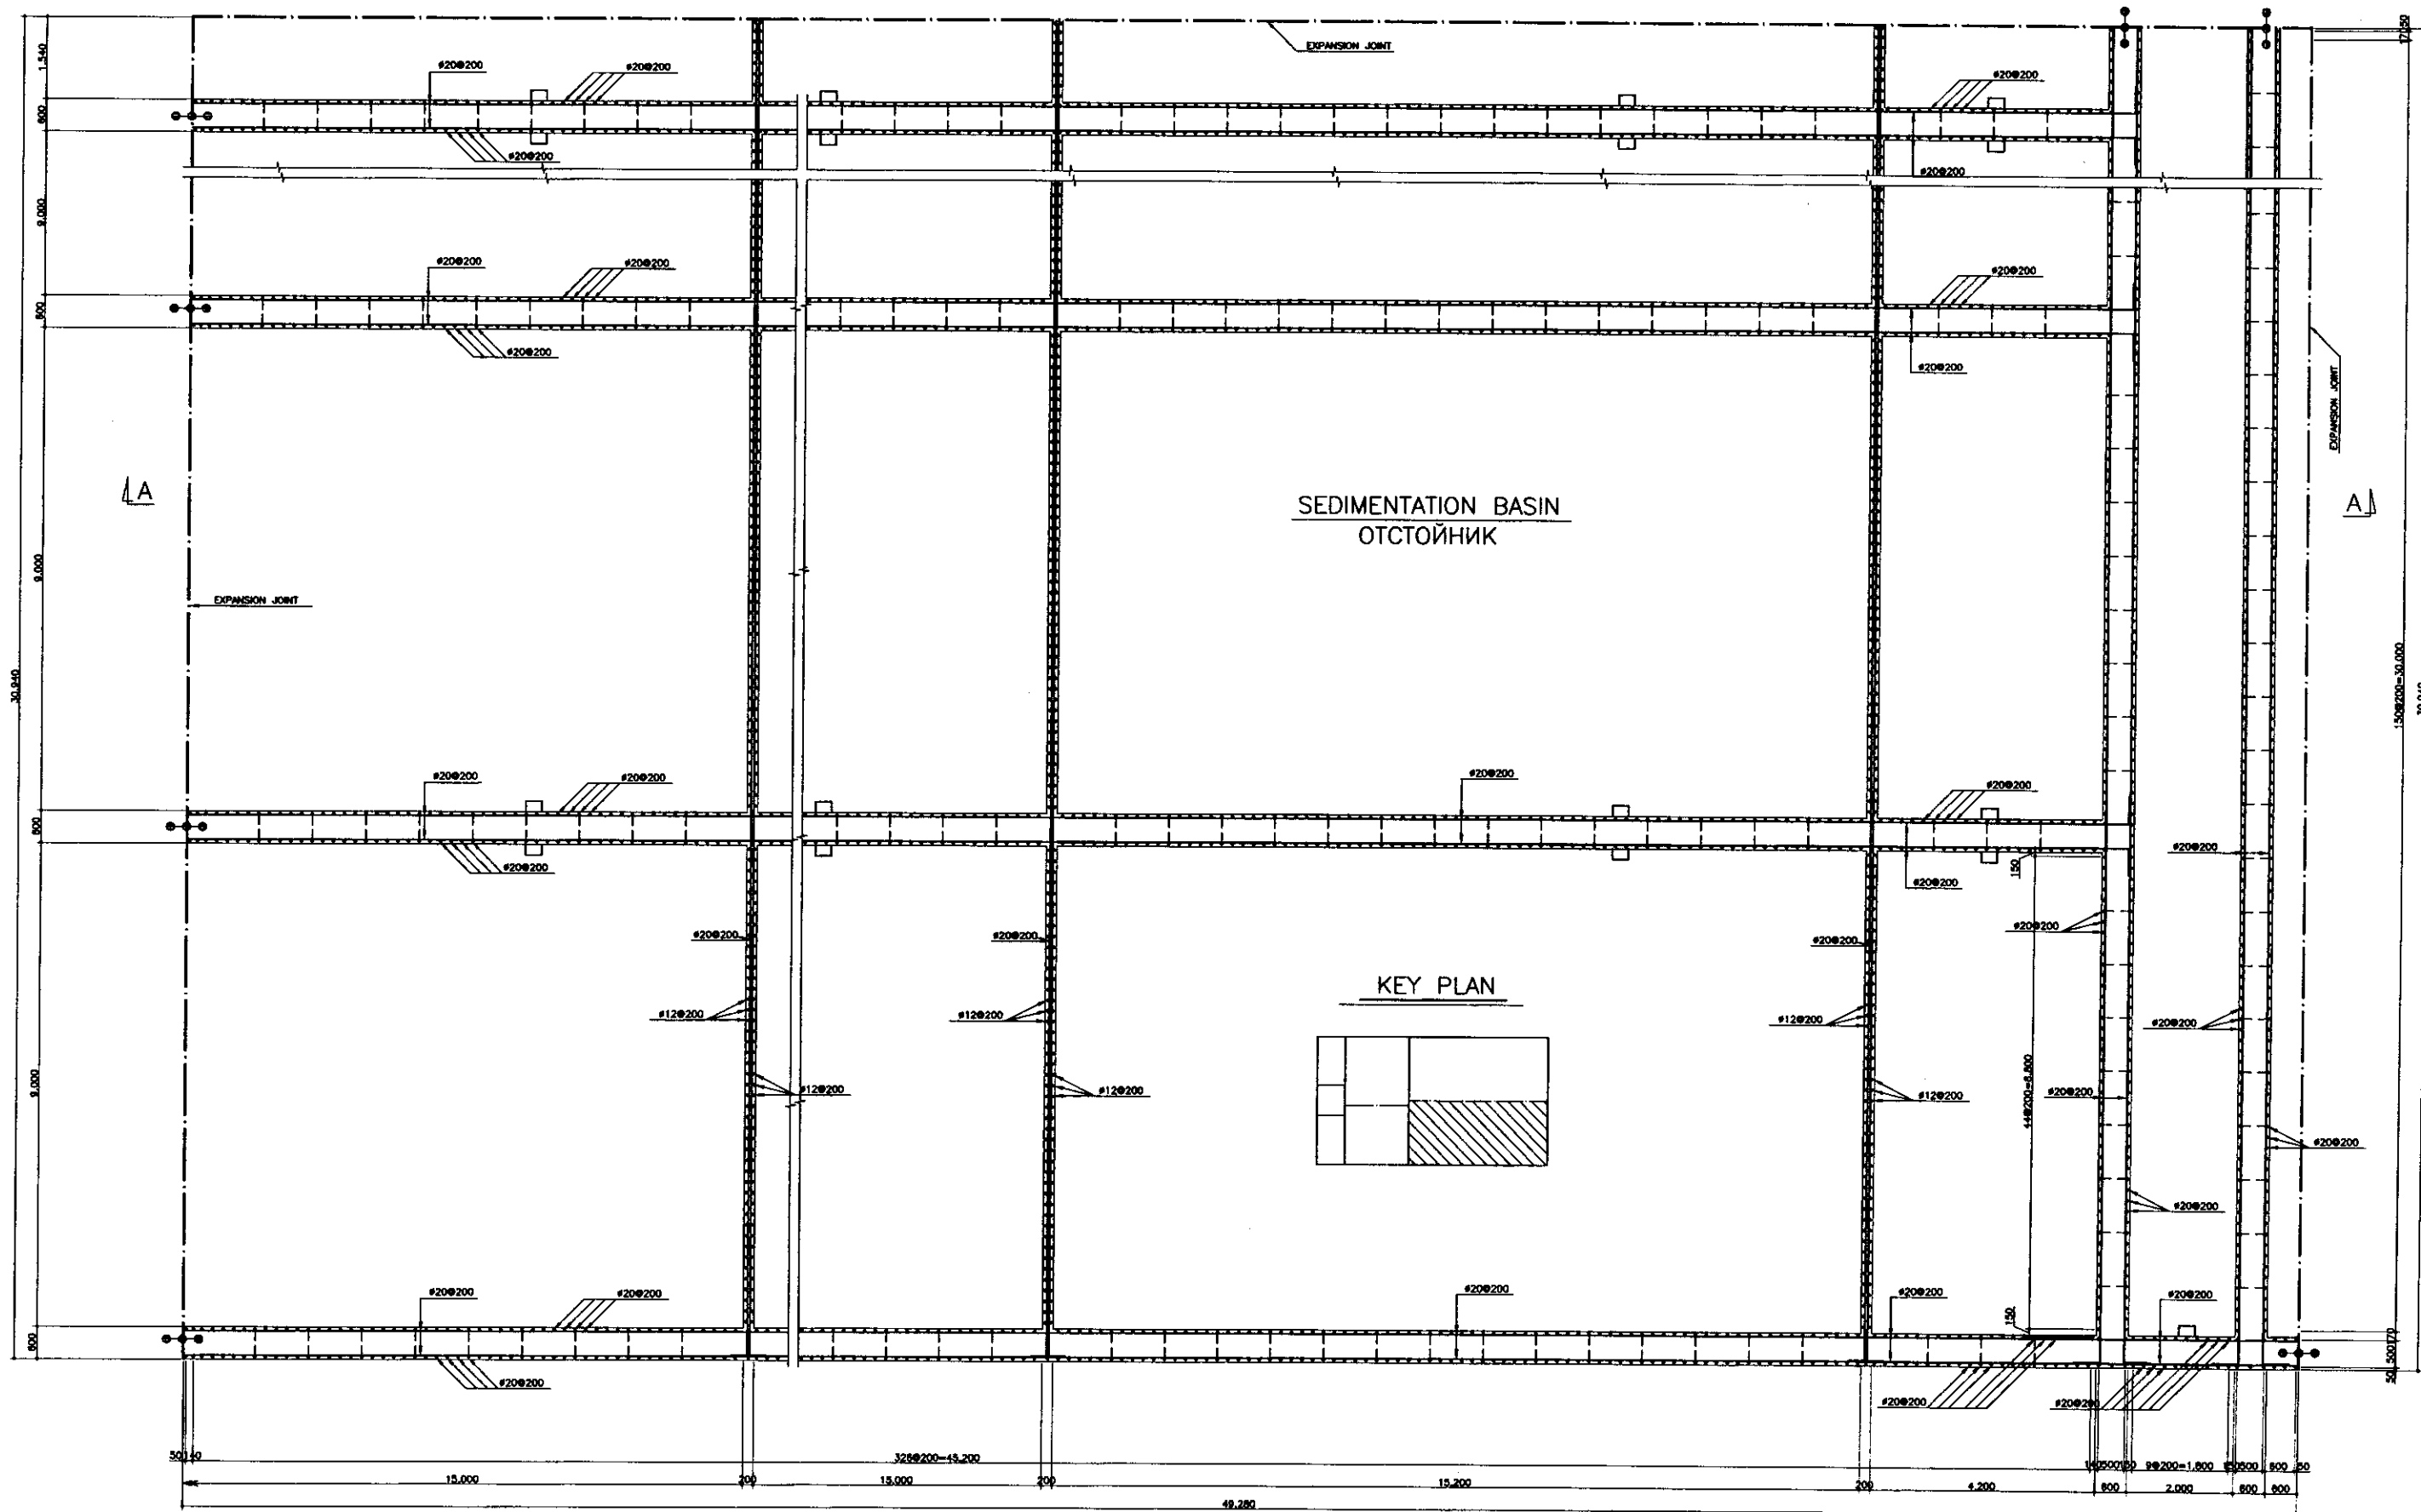

BAR ARRANGEMENT - 3 (BOTTOM)


SCALE 1:60



КОРПОРАЦИЯ РАЗВИТИЯ
СТОЛИЦЫ
JICA
JAPAN INTERNATIONAL
COOPERATION AGENCY
NJS CONSULTANTS
CO., LTD. - JAPAN
NIHON SUIDO CONSULTANTS
CO., LTD. - JAPAN


Design Unit	Sheet No.	Doc. No.	Signature	Date
Chief Engineer M. Morozov	1	10/0000	<i>[Signature]</i>	10/00
Deputy Engineer T. Kiyuchi	2	10/0001	<i>[Signature]</i>	10/00
Designed by M. Fujiwara	3	10/0002	<i>[Signature]</i>	10/00
Checked by M. Fujiwara	4	10/0003	<i>[Signature]</i>	10/00
Approved by T. Kiyuchi	5	10/0004	<i>[Signature]</i>	10/00

ASTANA WATER SUPPLY AND SEWERAGE PROJECT ПРОЕКТ "ВОДОСНАБЖЕНИЕ И КАНАЛИЗАЦИЯ ГОРОДА АСТАНЫ"			
FLOCCULATION/SEDIMENTATION		Sheet No.	Sheets Total
BAR ARRANGEMENT-3 (BOTTOM) АРМАТУРНАЯ СЕТКА-3		3	6
		W33-S-03 SCALE 1:60	

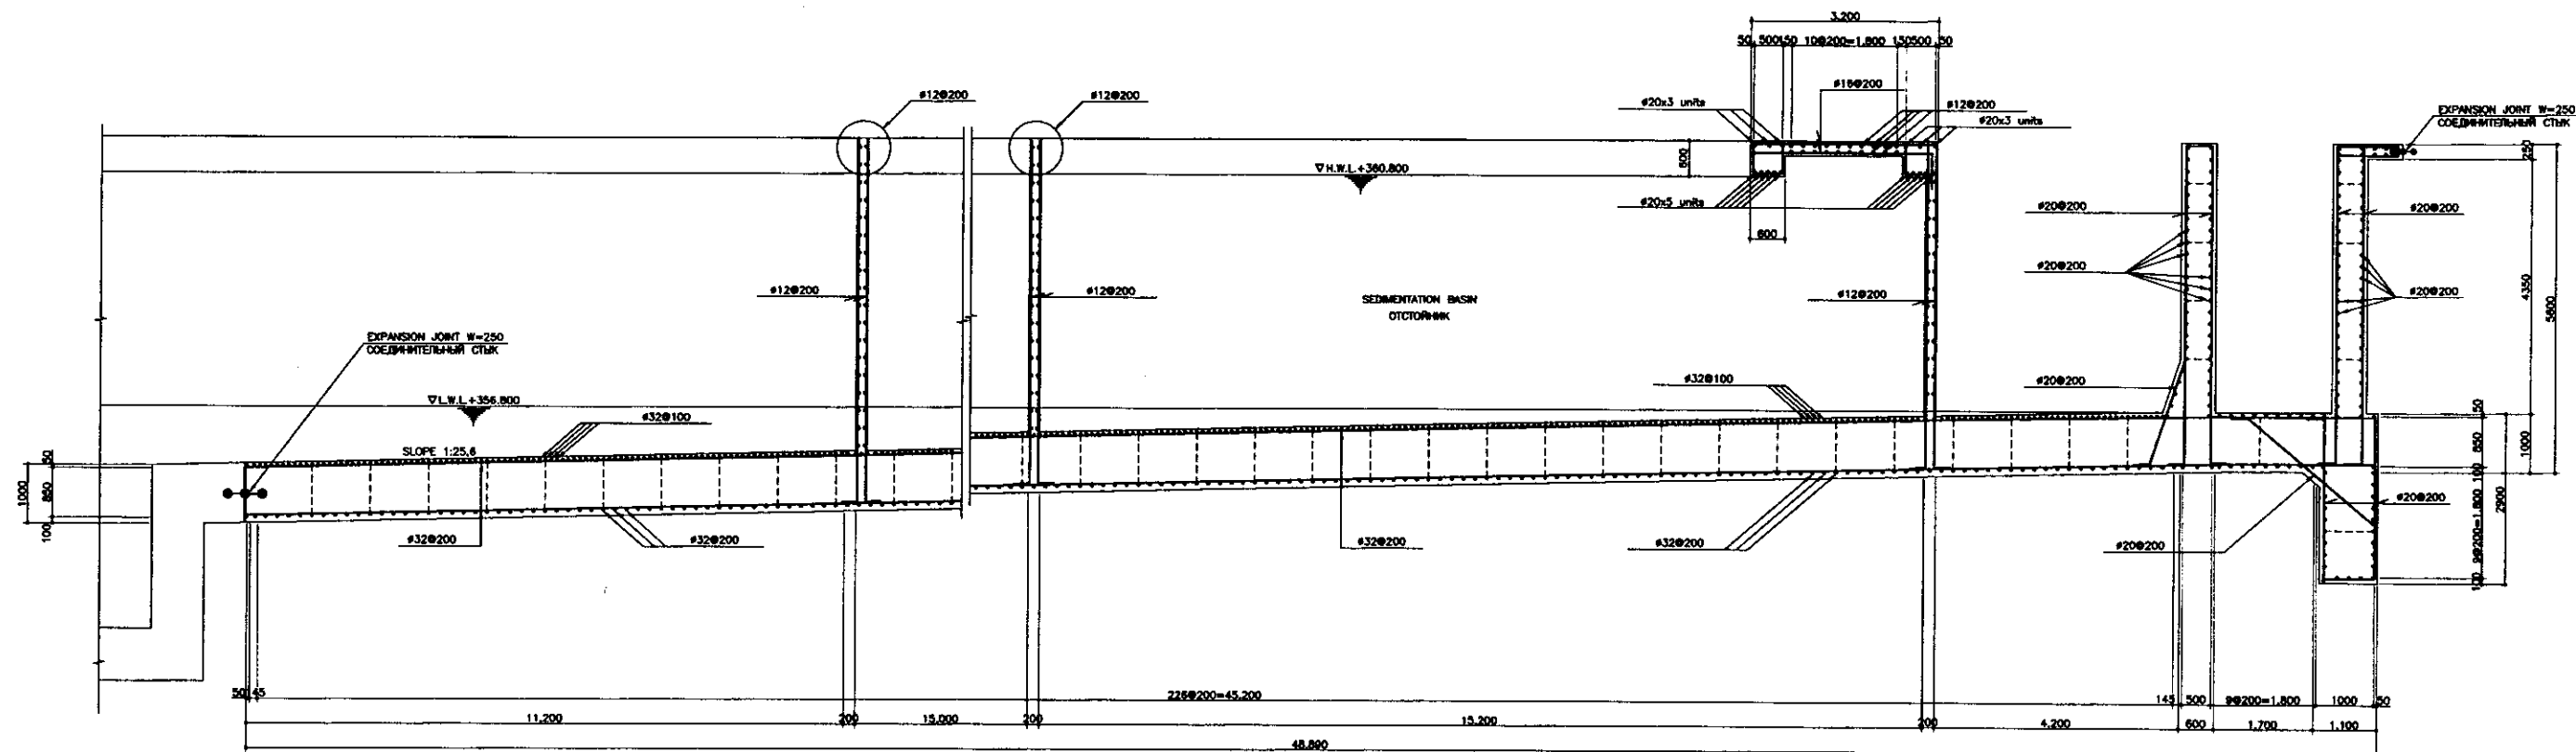

SECTION A-A


SCALE 1:60

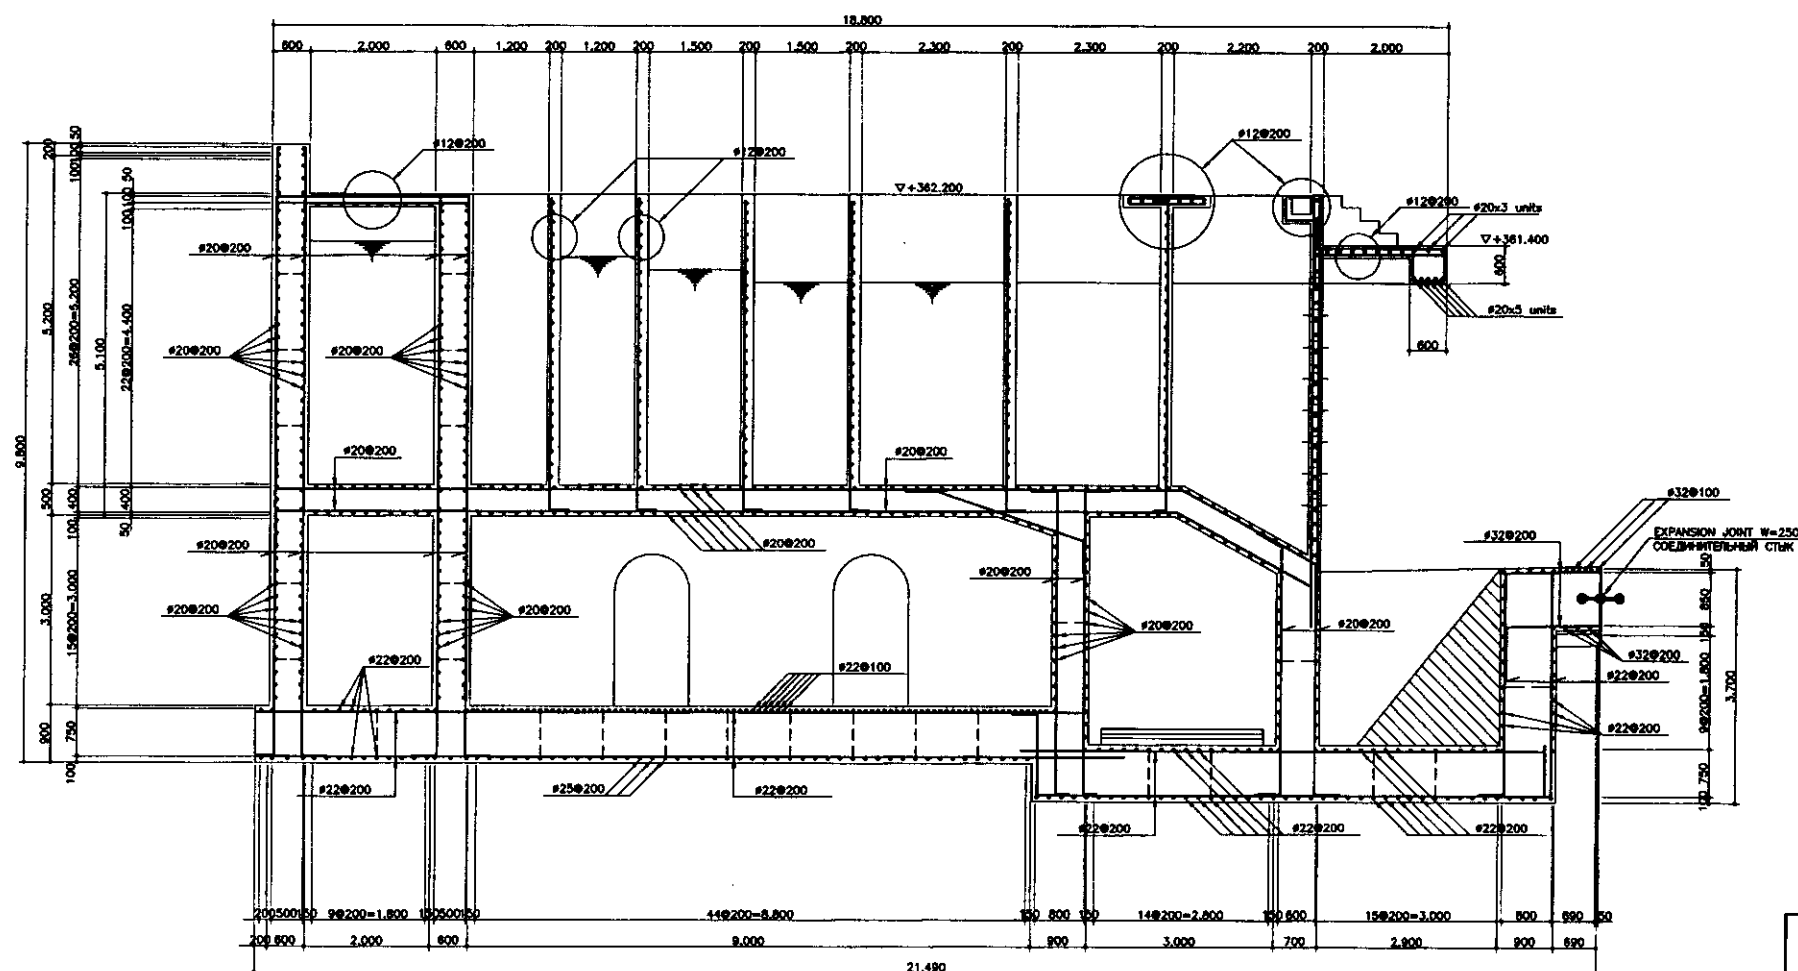

PA3PE3 A-A
SECTION A-A


SCALE 1:60

	КОРПОРАЦИЯ РАЗВИТИЯ СТОЛИЦЫ JICA JAPAN INTERNATIONAL COOPERATION AGENCY NJS CONSULTANTS CO., LTD. - JAPAN NIHON SUIDO CONSULTANTS CO., LTD. - JAPAN				ASTANA WATER SUPPLY AND SEWERAGE PROJECT ПРОЕКТ "ВОДОСНАБЖЕНИЕ И КАНАЛИЗАЦИЯ ГОРОДА АСТАНЫ"			
	Chief Engineer for Project/TW	M. Morimoto M. Morimoto	Sheet No. 1 of 1	Date 7/3/99	FLOCCULATION/SEDIMENTATION	Slope 1:25	Sheet 4	Sheets 6
	Designed by Checked by	M. Fujiwara M. Fujiwara			BAR ARRANGEMENT-4 АРМАТУРА СЕТКА-4		W33-S-04 SCALE 1:60	

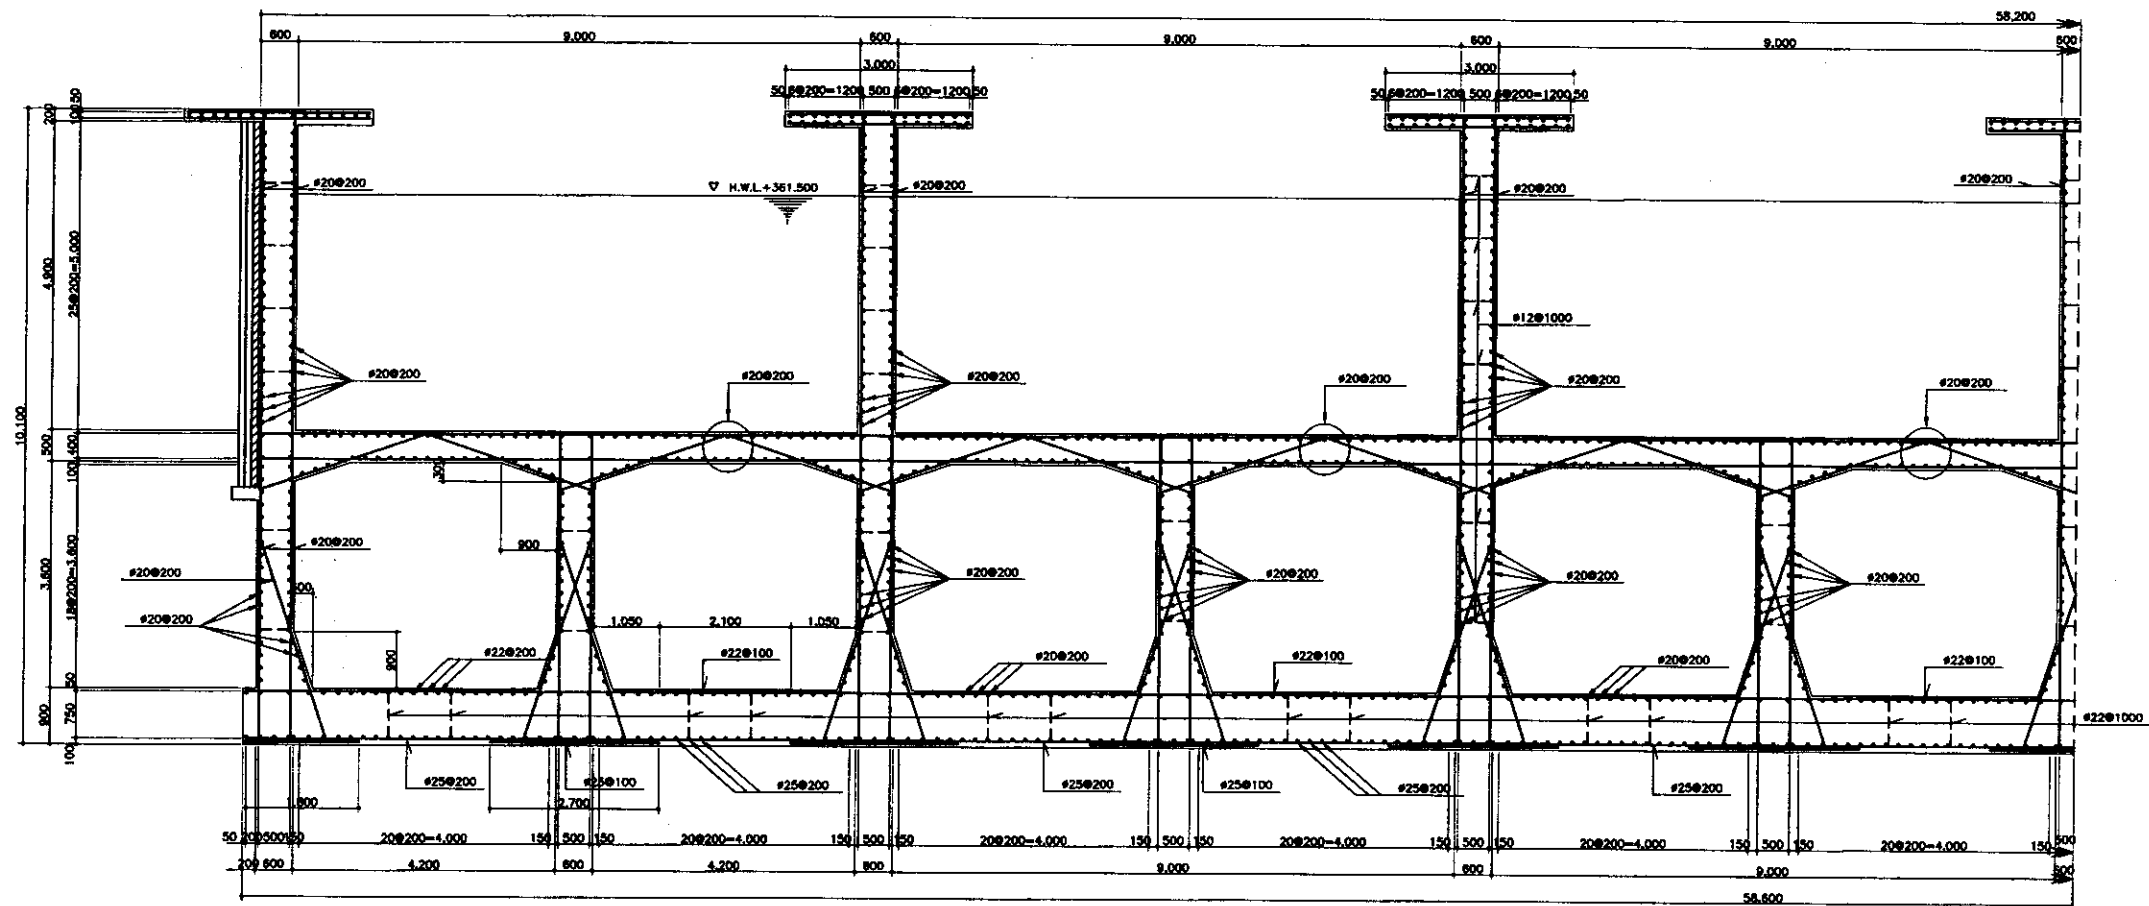

SECTION B-B/PA3PE3 B-B

SCALE 1:80

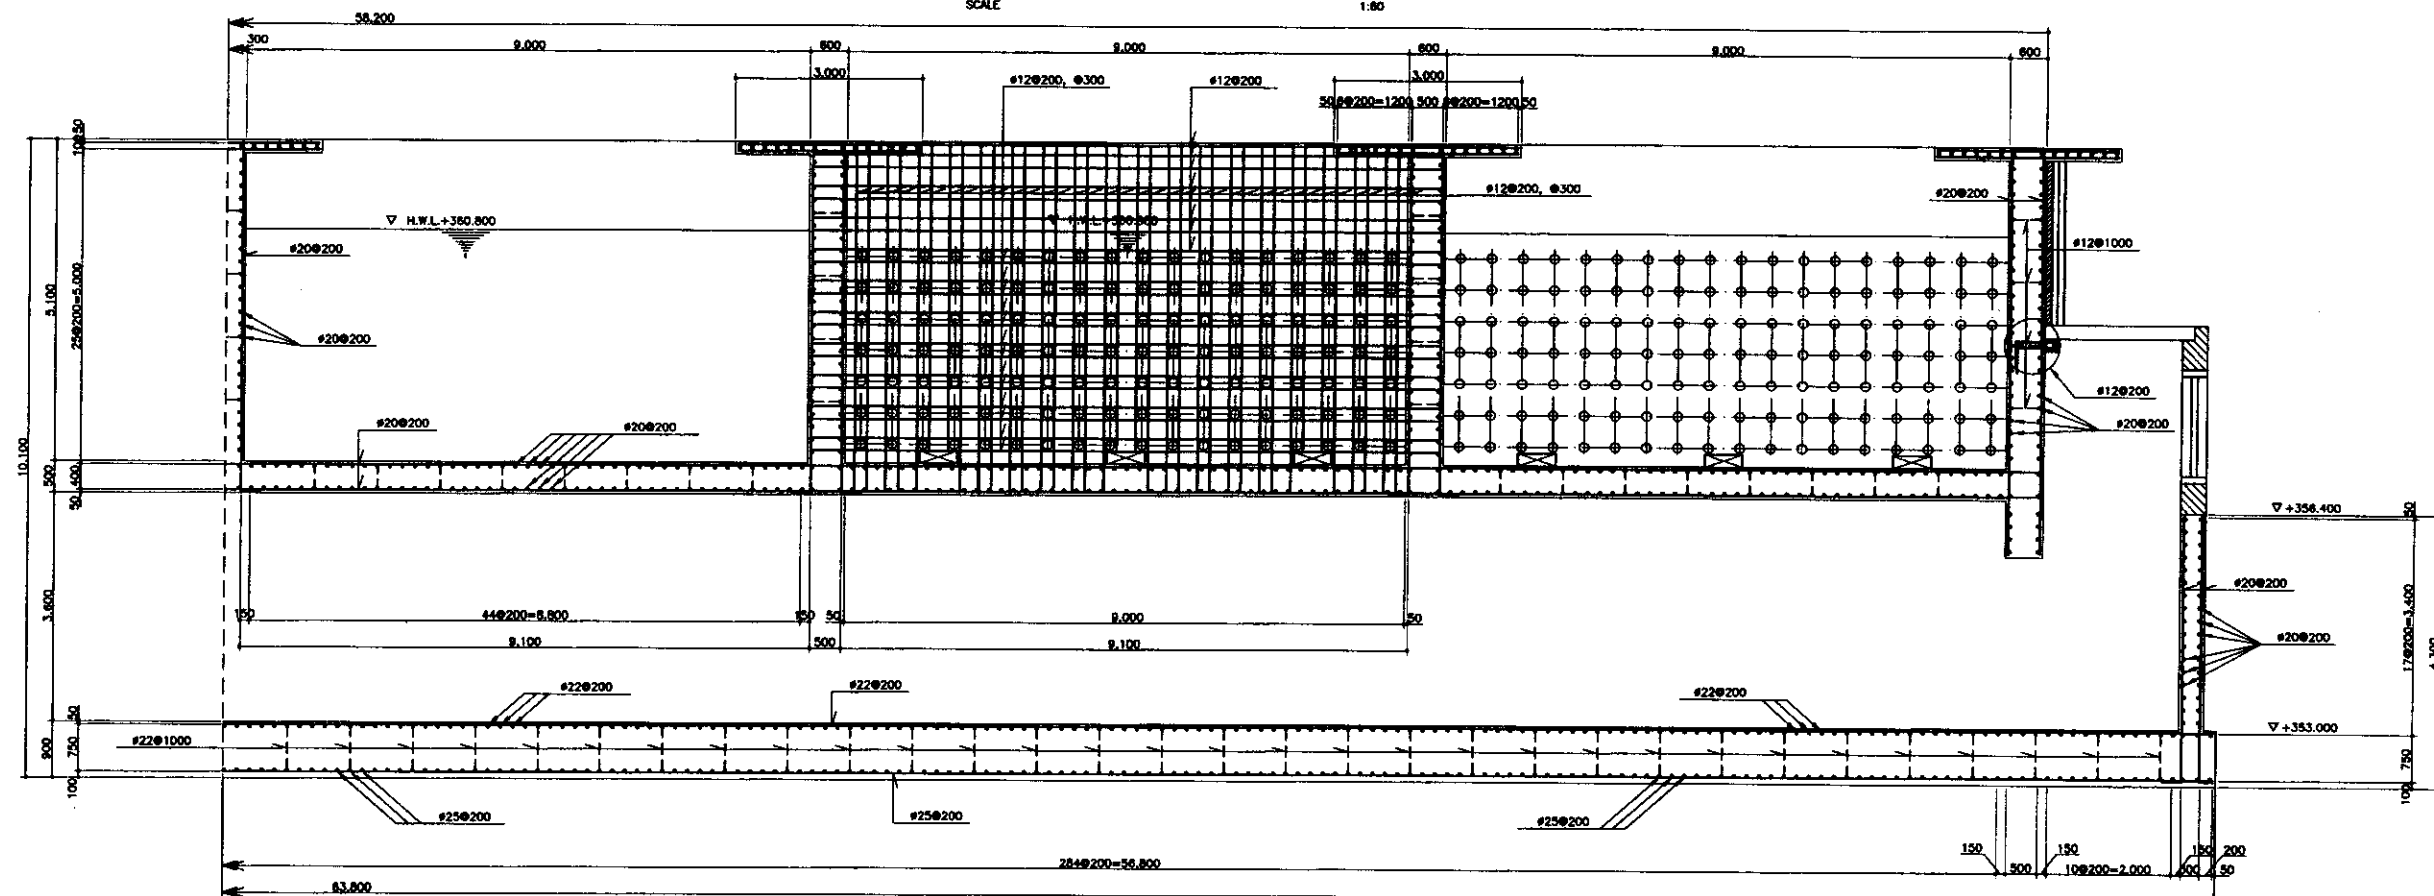

SECTION C-C/PA3PE3 C-C


SCALE 1:80




КОРПОРАЦИЯ РАЗВИТИЯ
СТОЛИЦЫ
JAPAN INTERNATIONAL
COOPERATION AGENCY
NJS CONSULTANTS
CO., LTD. - JAPAN
NIHON SUIDO CONSULTANTS
CO., LTD. - JAPAN

Design	Quantity	Sheet	Doc. No.	Signature	Date
Chief Engineer	1	1	1		
Project Engineer	1	1	1		
Deputy	1	1	1		
Designed by	1	1	1		
Checked by	1	1	1		

ASTANA WATER SUPPLY AND SEWERAGE PROJECT ПРОЕКТ "ВОДОСНАБЖЕНИЕ И КАНАЛИЗАЦИЯ ГОРОДА АСТАНЫ"			
FLOCCULATION/SEDIMENTATION		Stage	Sheet
		5	6
BAR ARRANGEMENT-5 АРМАТУРАЯ СЕТКА-5		W33-S-05 SCALE 1:80	

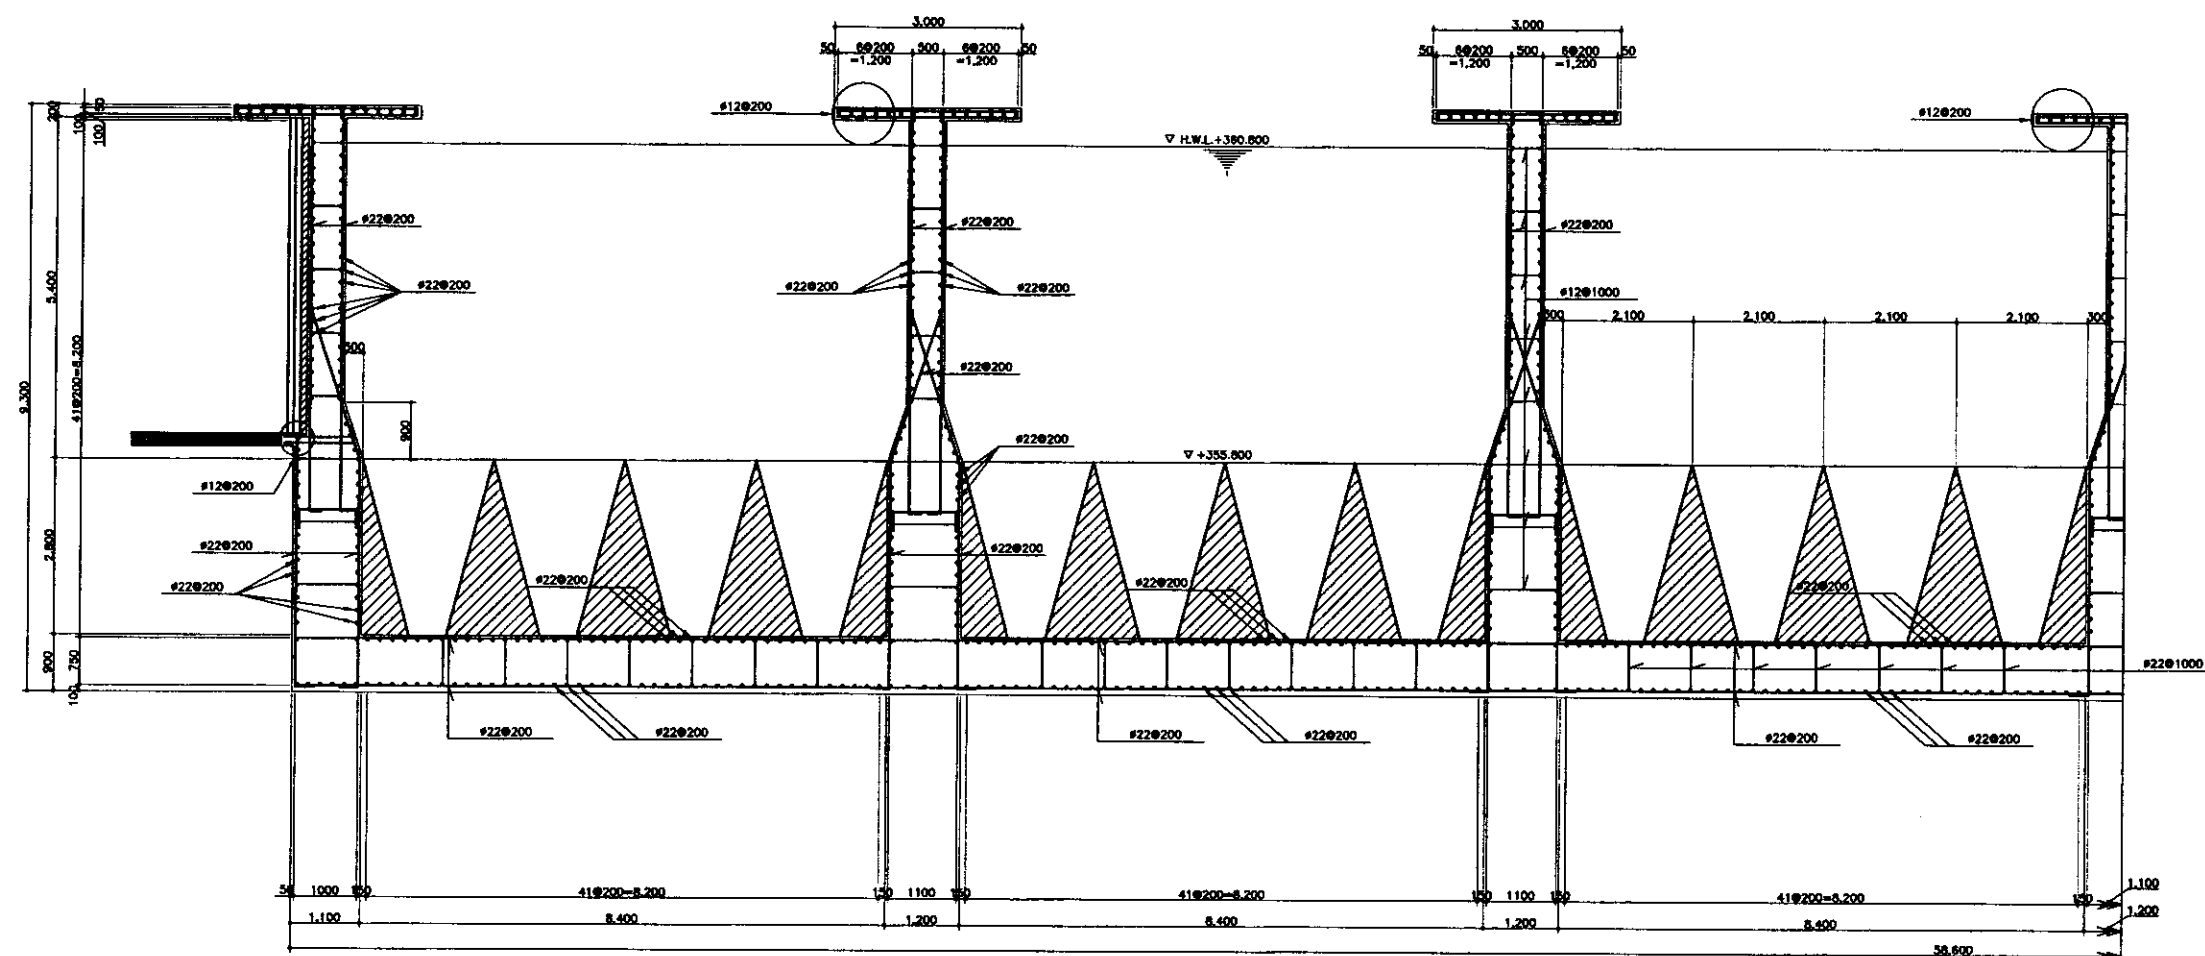

SECTION A-A/PA3PE3 A-A
SCALE 1:60

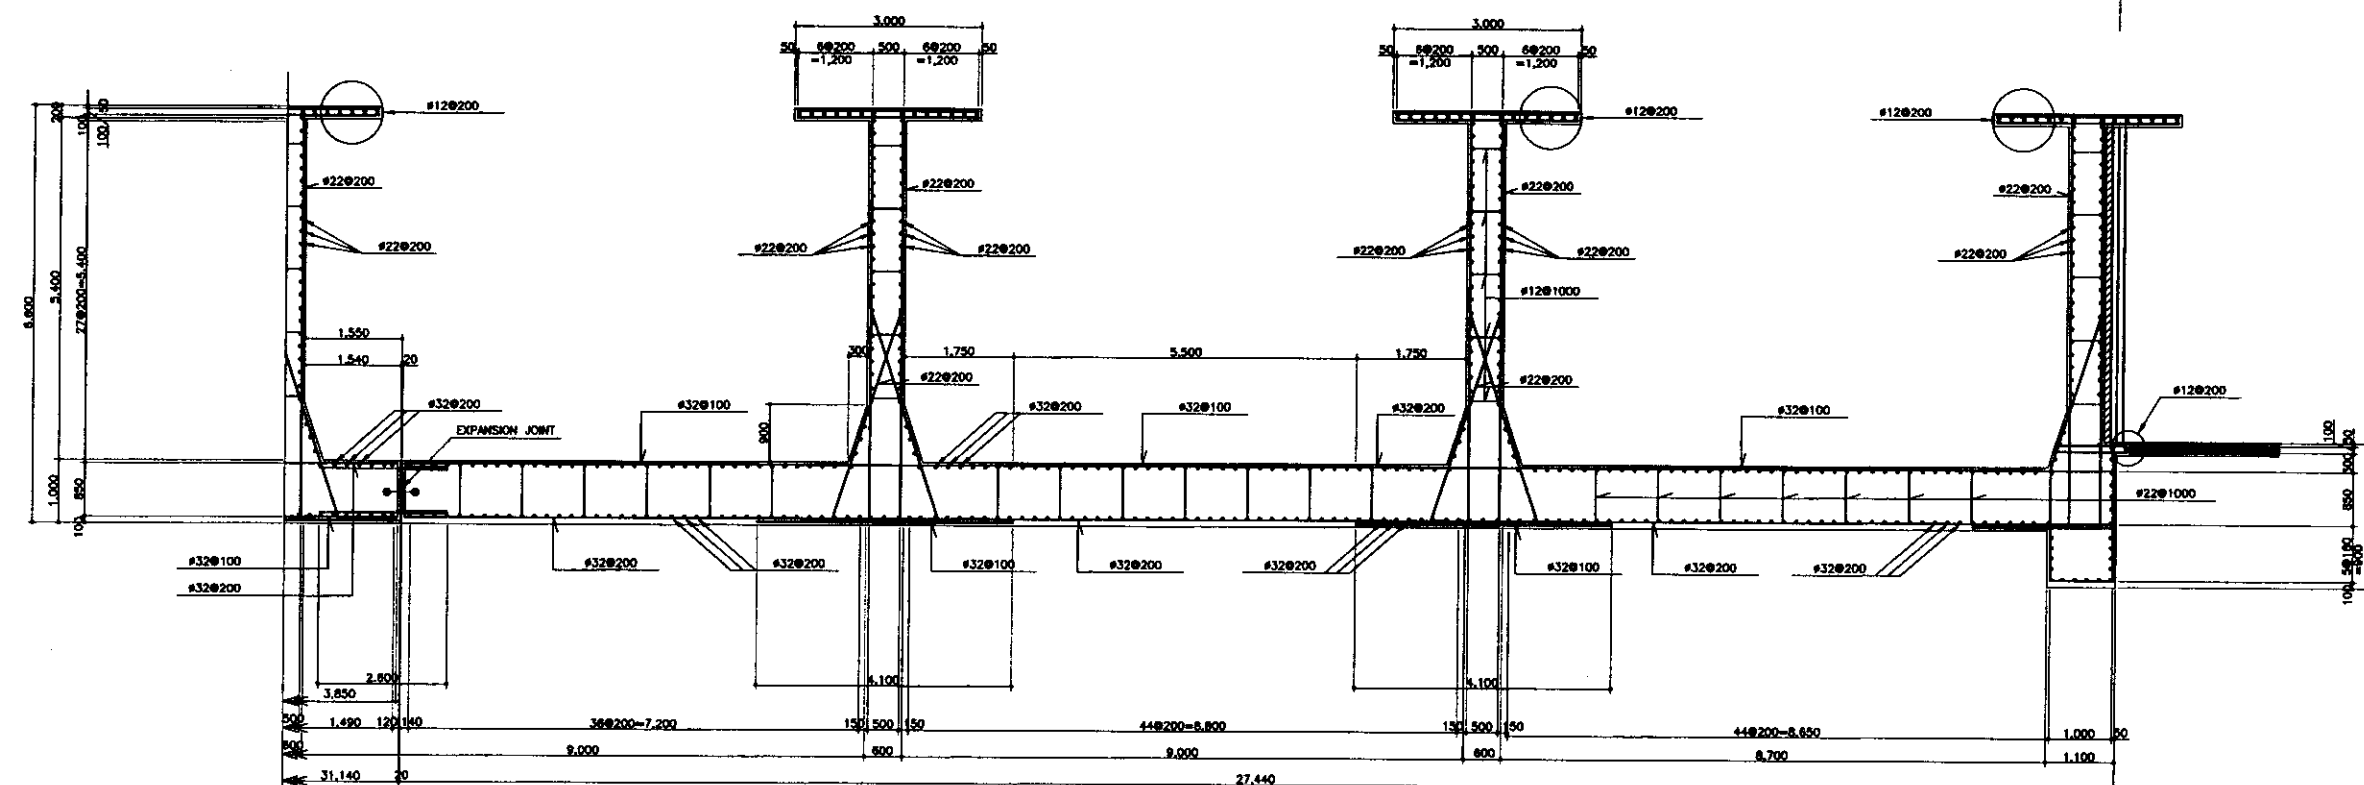

SECTION E-E/PA3PE3 E-E
SCALE 1:60




КОРПОРАЦИЯ РАЗВИТИЯ
СТОЛИЦЫ
JAPAN INTERNATIONAL
COOPERATION AGENCY
NJS CONSULTANTS
CO., LTD. - JAPAN
NIHON SUIDO CONSULTANTS
CO., LTD. - JAPAN

Checked	Quantity	Sheet	Doc. No.	Signature	Date
1/1	1/1	1/1	1/1	1/1	1/1
1/1	1/1	1/1	1/1	1/1	1/1
1/1	1/1	1/1	1/1	1/1	1/1
1/1	1/1	1/1	1/1	1/1	1/1

ASTANA WATER SUPPLY AND SEWERAGE PROJECT			
ПРОЕКТ "ВОДОСНАБЖЕНИЕ И КАНАЛИЗАЦИЯ ГОРОДА АСТАНЫ"			
FLOCCULATION/SEDIMENTATION			
Stages	Sheet	Sheet	Sheet
6	6	6	6
BAR ARRANGEMENT-6			
АРМАТУРНАЯ СЕТКА-6			
W33-S-06			
SCALE 1:60			


**4-RAPID SAND FILTER &
CHLORINATION MIXING BASIN
4-СКОРЫЙ ПЕСОЧНЫЙ ФИЛЬТР И
ЕМКОСТЬ СМЕШИВАНИЯ ХЛОРА**

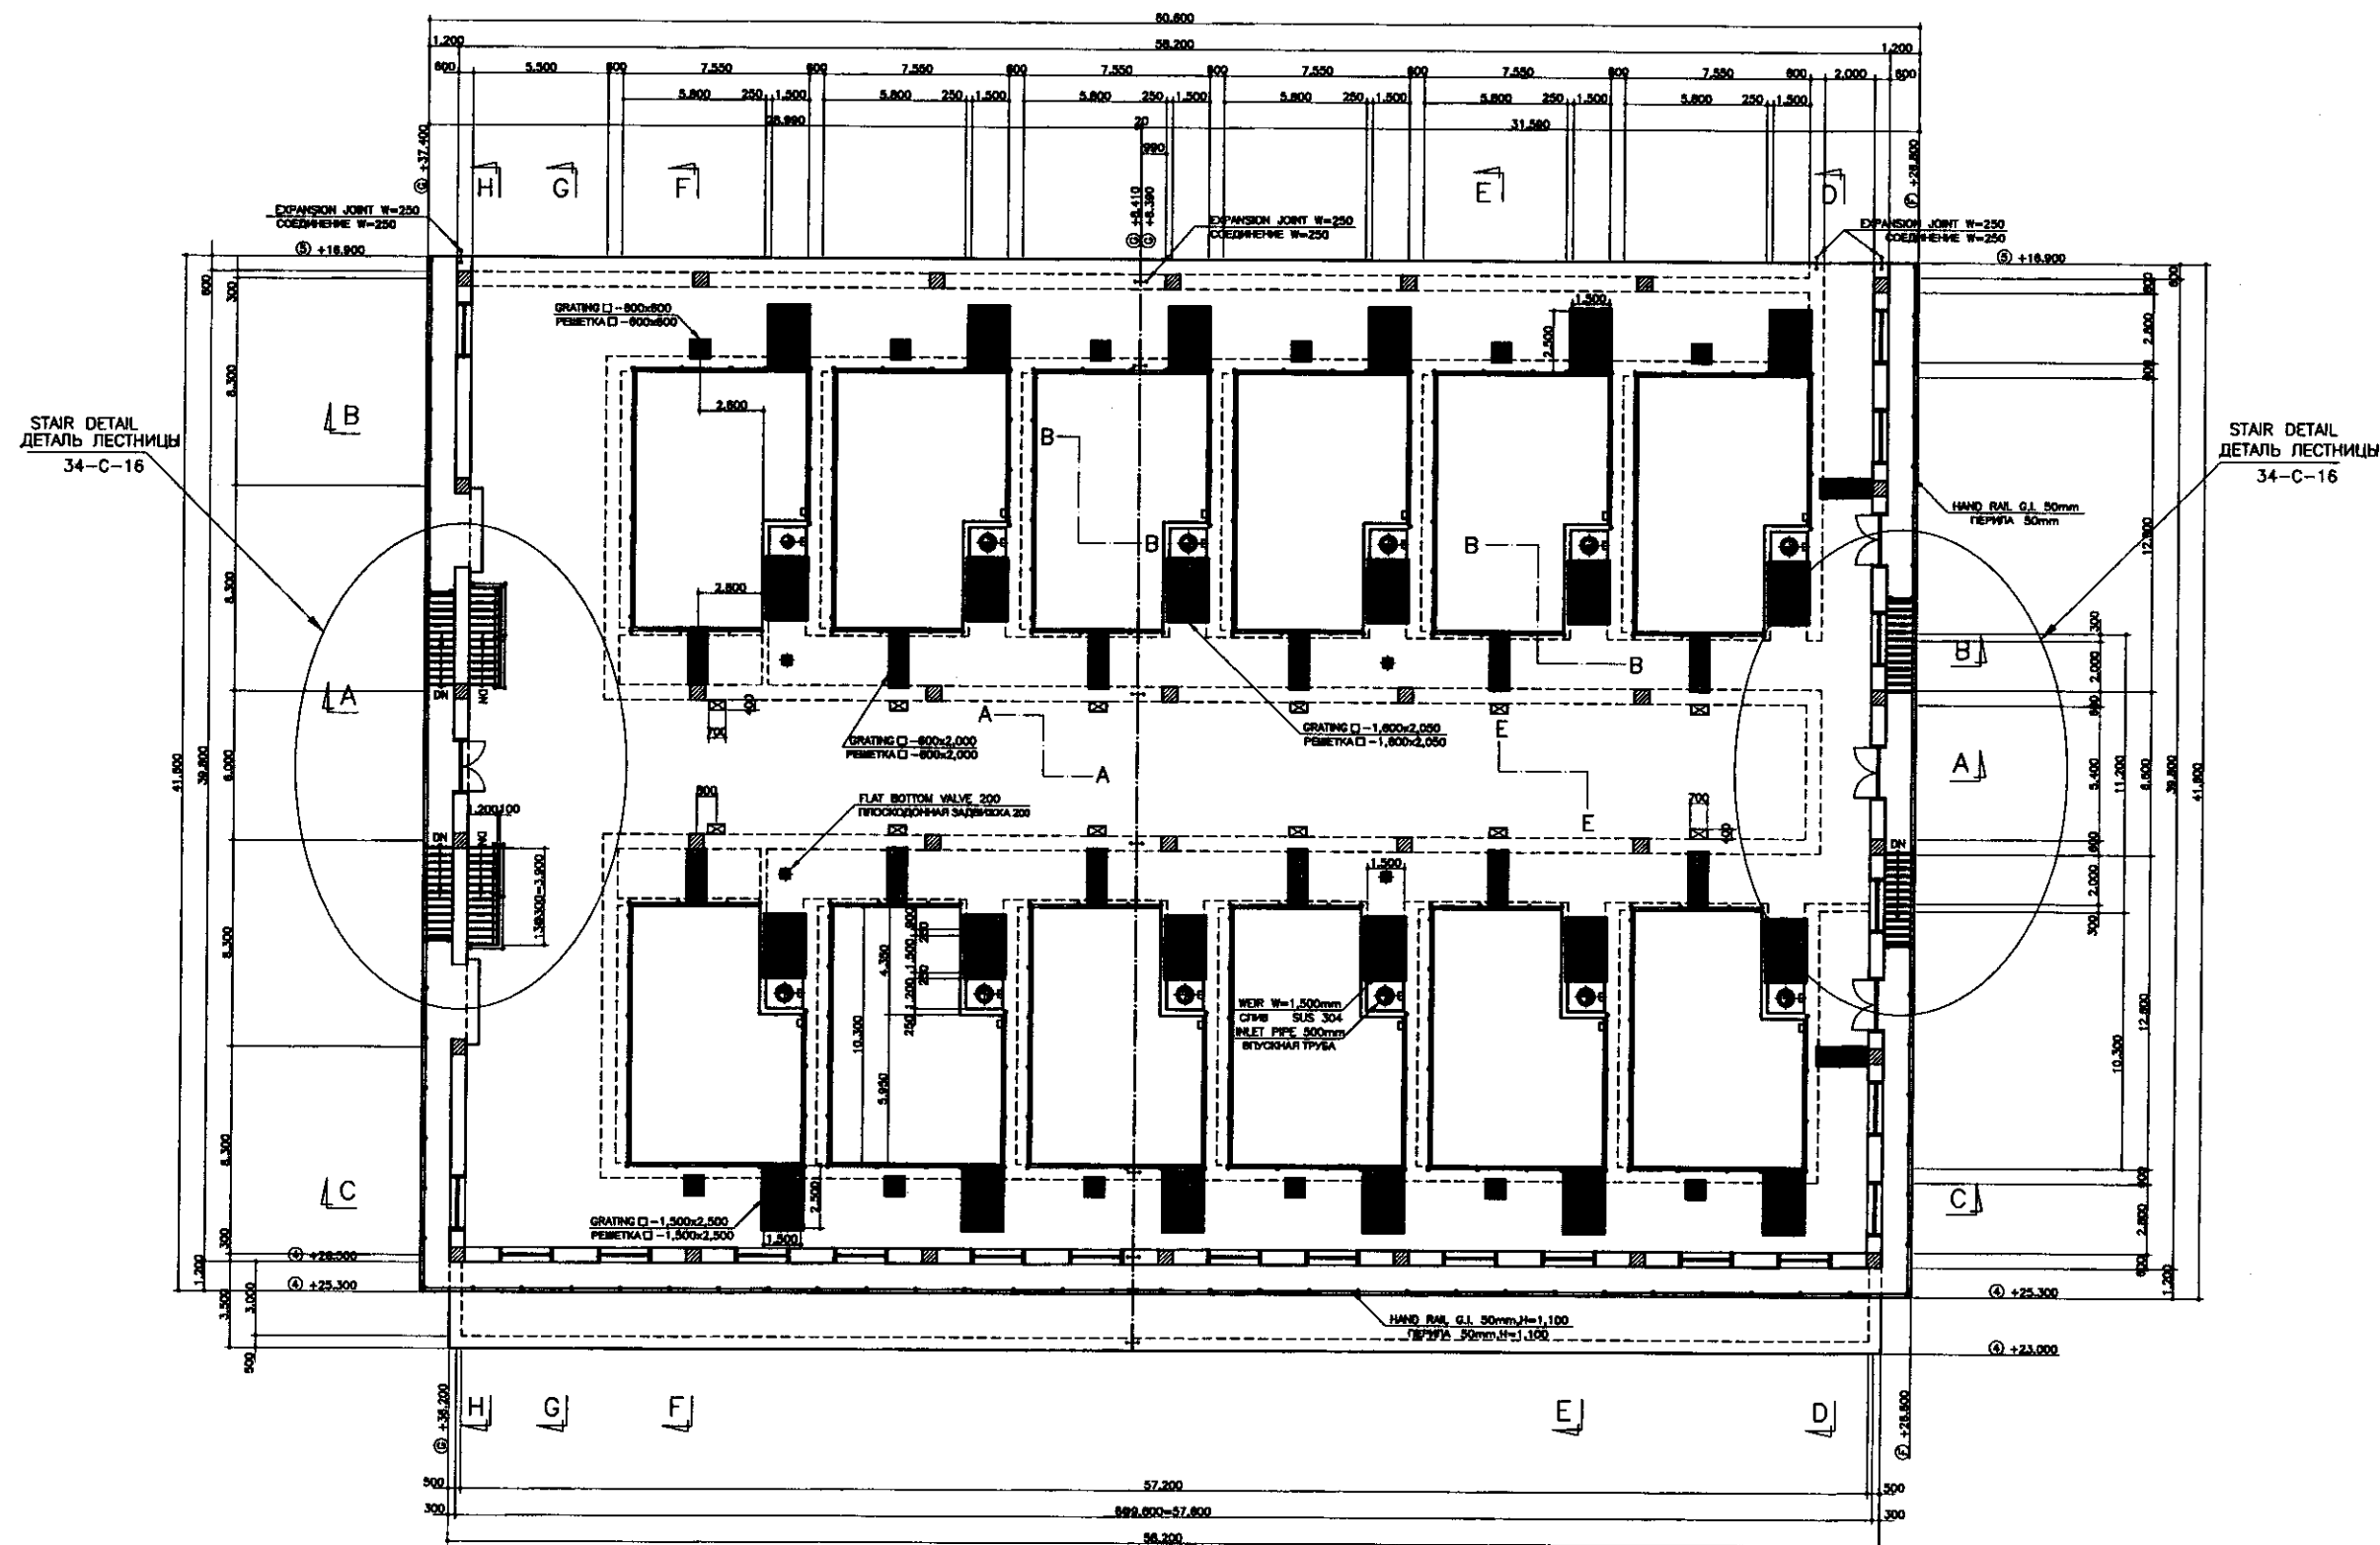

TOP PLAN/ПЛАН НАДЗЕМНОЙ ЧАСТИ


SCALE 1:150

	КОРПОРАЦИЯ РАЗВИТИЯ СТОЛИЦЫ JAPAN INTERNATIONAL COOPERATION AGENCY NJS CONSULTANTS CO.,LTD.-JAPAN NIHON SUIDO CONSULTANTS CO.,LTD.-JAPAN				ASTANA WATER SUPPLY AND SEWERAGE PROJECT ПРОЕКТ "ВОДОСНАБЖЕНИЕ И КАНАЛИЗАЦИЯ ГОРОДА АСТАНЫ"			
	Design Name Date	Sheet No. Date	Dec.No. Date	Signature Date	RAPID SAND FILTER СКОРЫЙ ПЕСЧАНЫЙ ФИЛЬТР И ХЛОРАЦИЯ			
	Designed by M.Fujisawa	Checked by M.Fujisawa	7.5.99	7.5.99	TOP PLAN ПЛАН НАДЗЕМНОЙ ЧАСТИ			
					Sheet No. Date	1 20	W34-C-01 SCALE 1:150	

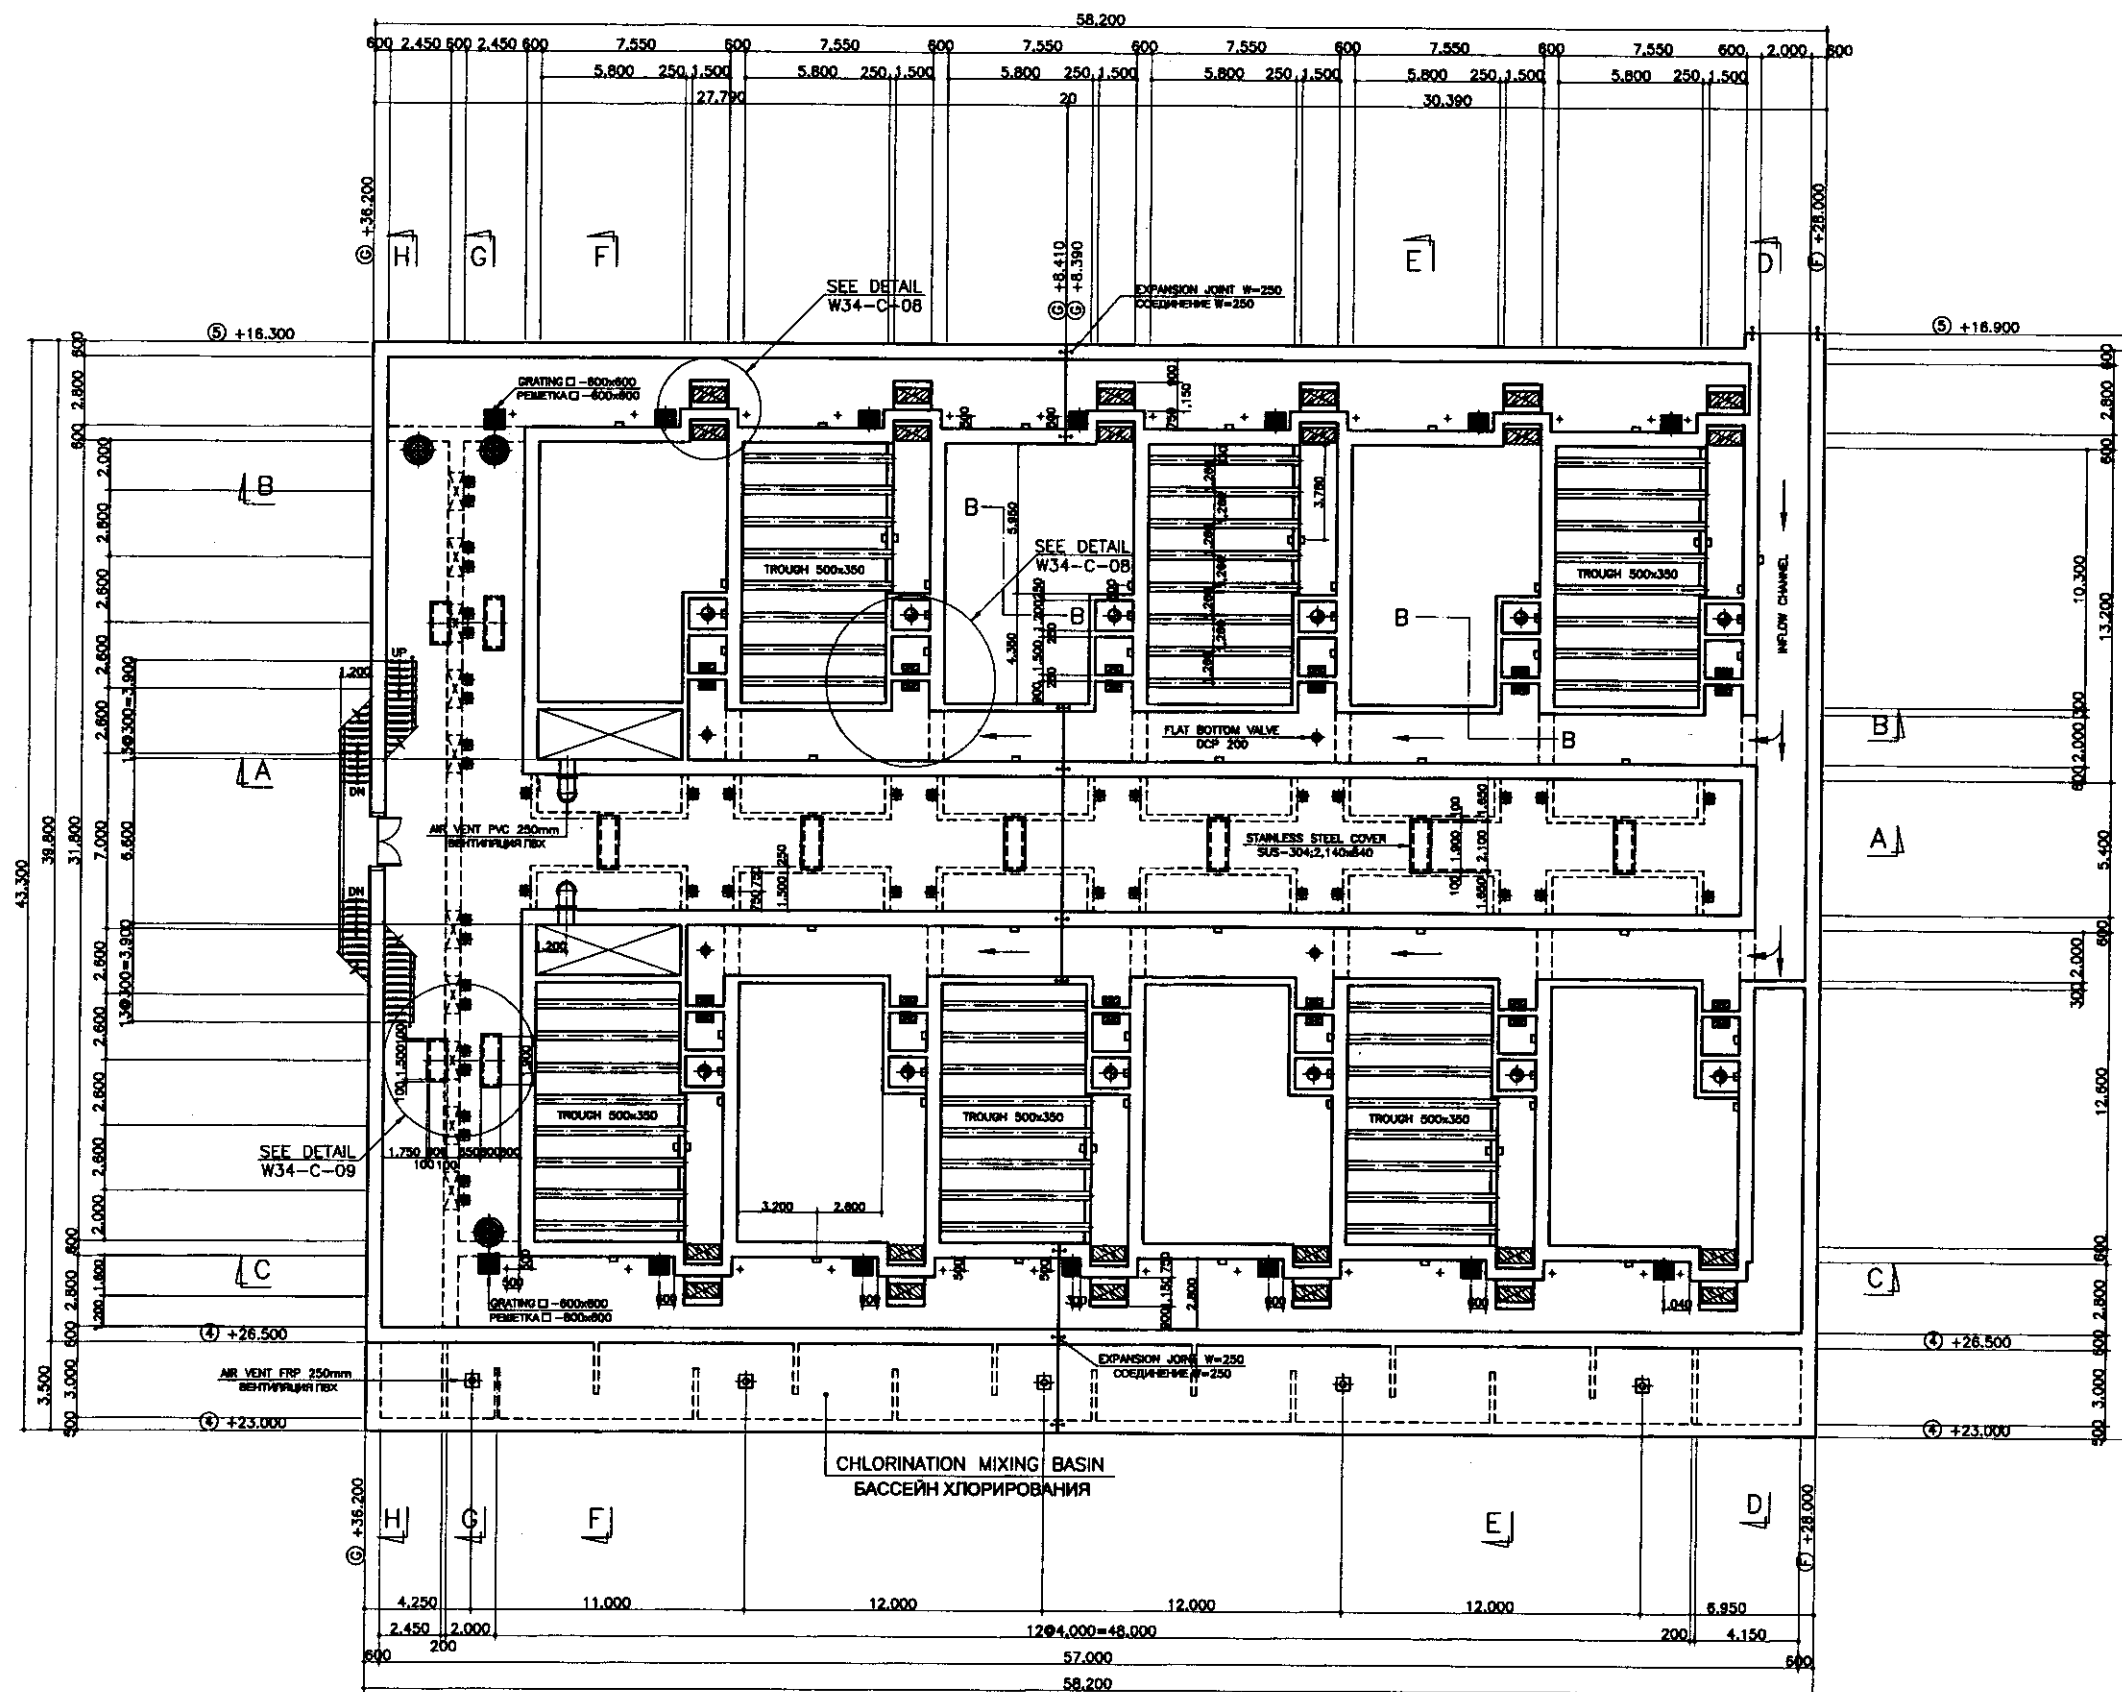


MIDDLE PLAN/ПЛАН СРЕДНЕЙ ЧАСТИ
SCALE 1:100

	КОРПОРАЦИЯ РАЗВИТИЯ СТОЛИЦЫ JAPAN INTERNATIONAL COOPERATION AGENCY NJS CONSULTANTS CO.,LTD.-JAPAN NIHON SUIDO CONSULTANTS CO.,LTD.-JAPAN				ASTANA WATER SUPPLY AND SEWERAGE PROJECT ПРОЕКТ "ВОДОСНАБЖЕНИЕ И КАНАЛИЗАЦИЯ ГОРОДА АСТАНЫ"			
	Designed by T. Kiguchi Checked by M. Fujimura	Sheet No. 75/97	Date 7.5.97	Signature 	Stage 2	Sheet 2	Sheets 20	W34-C-02 SCALE 1:150

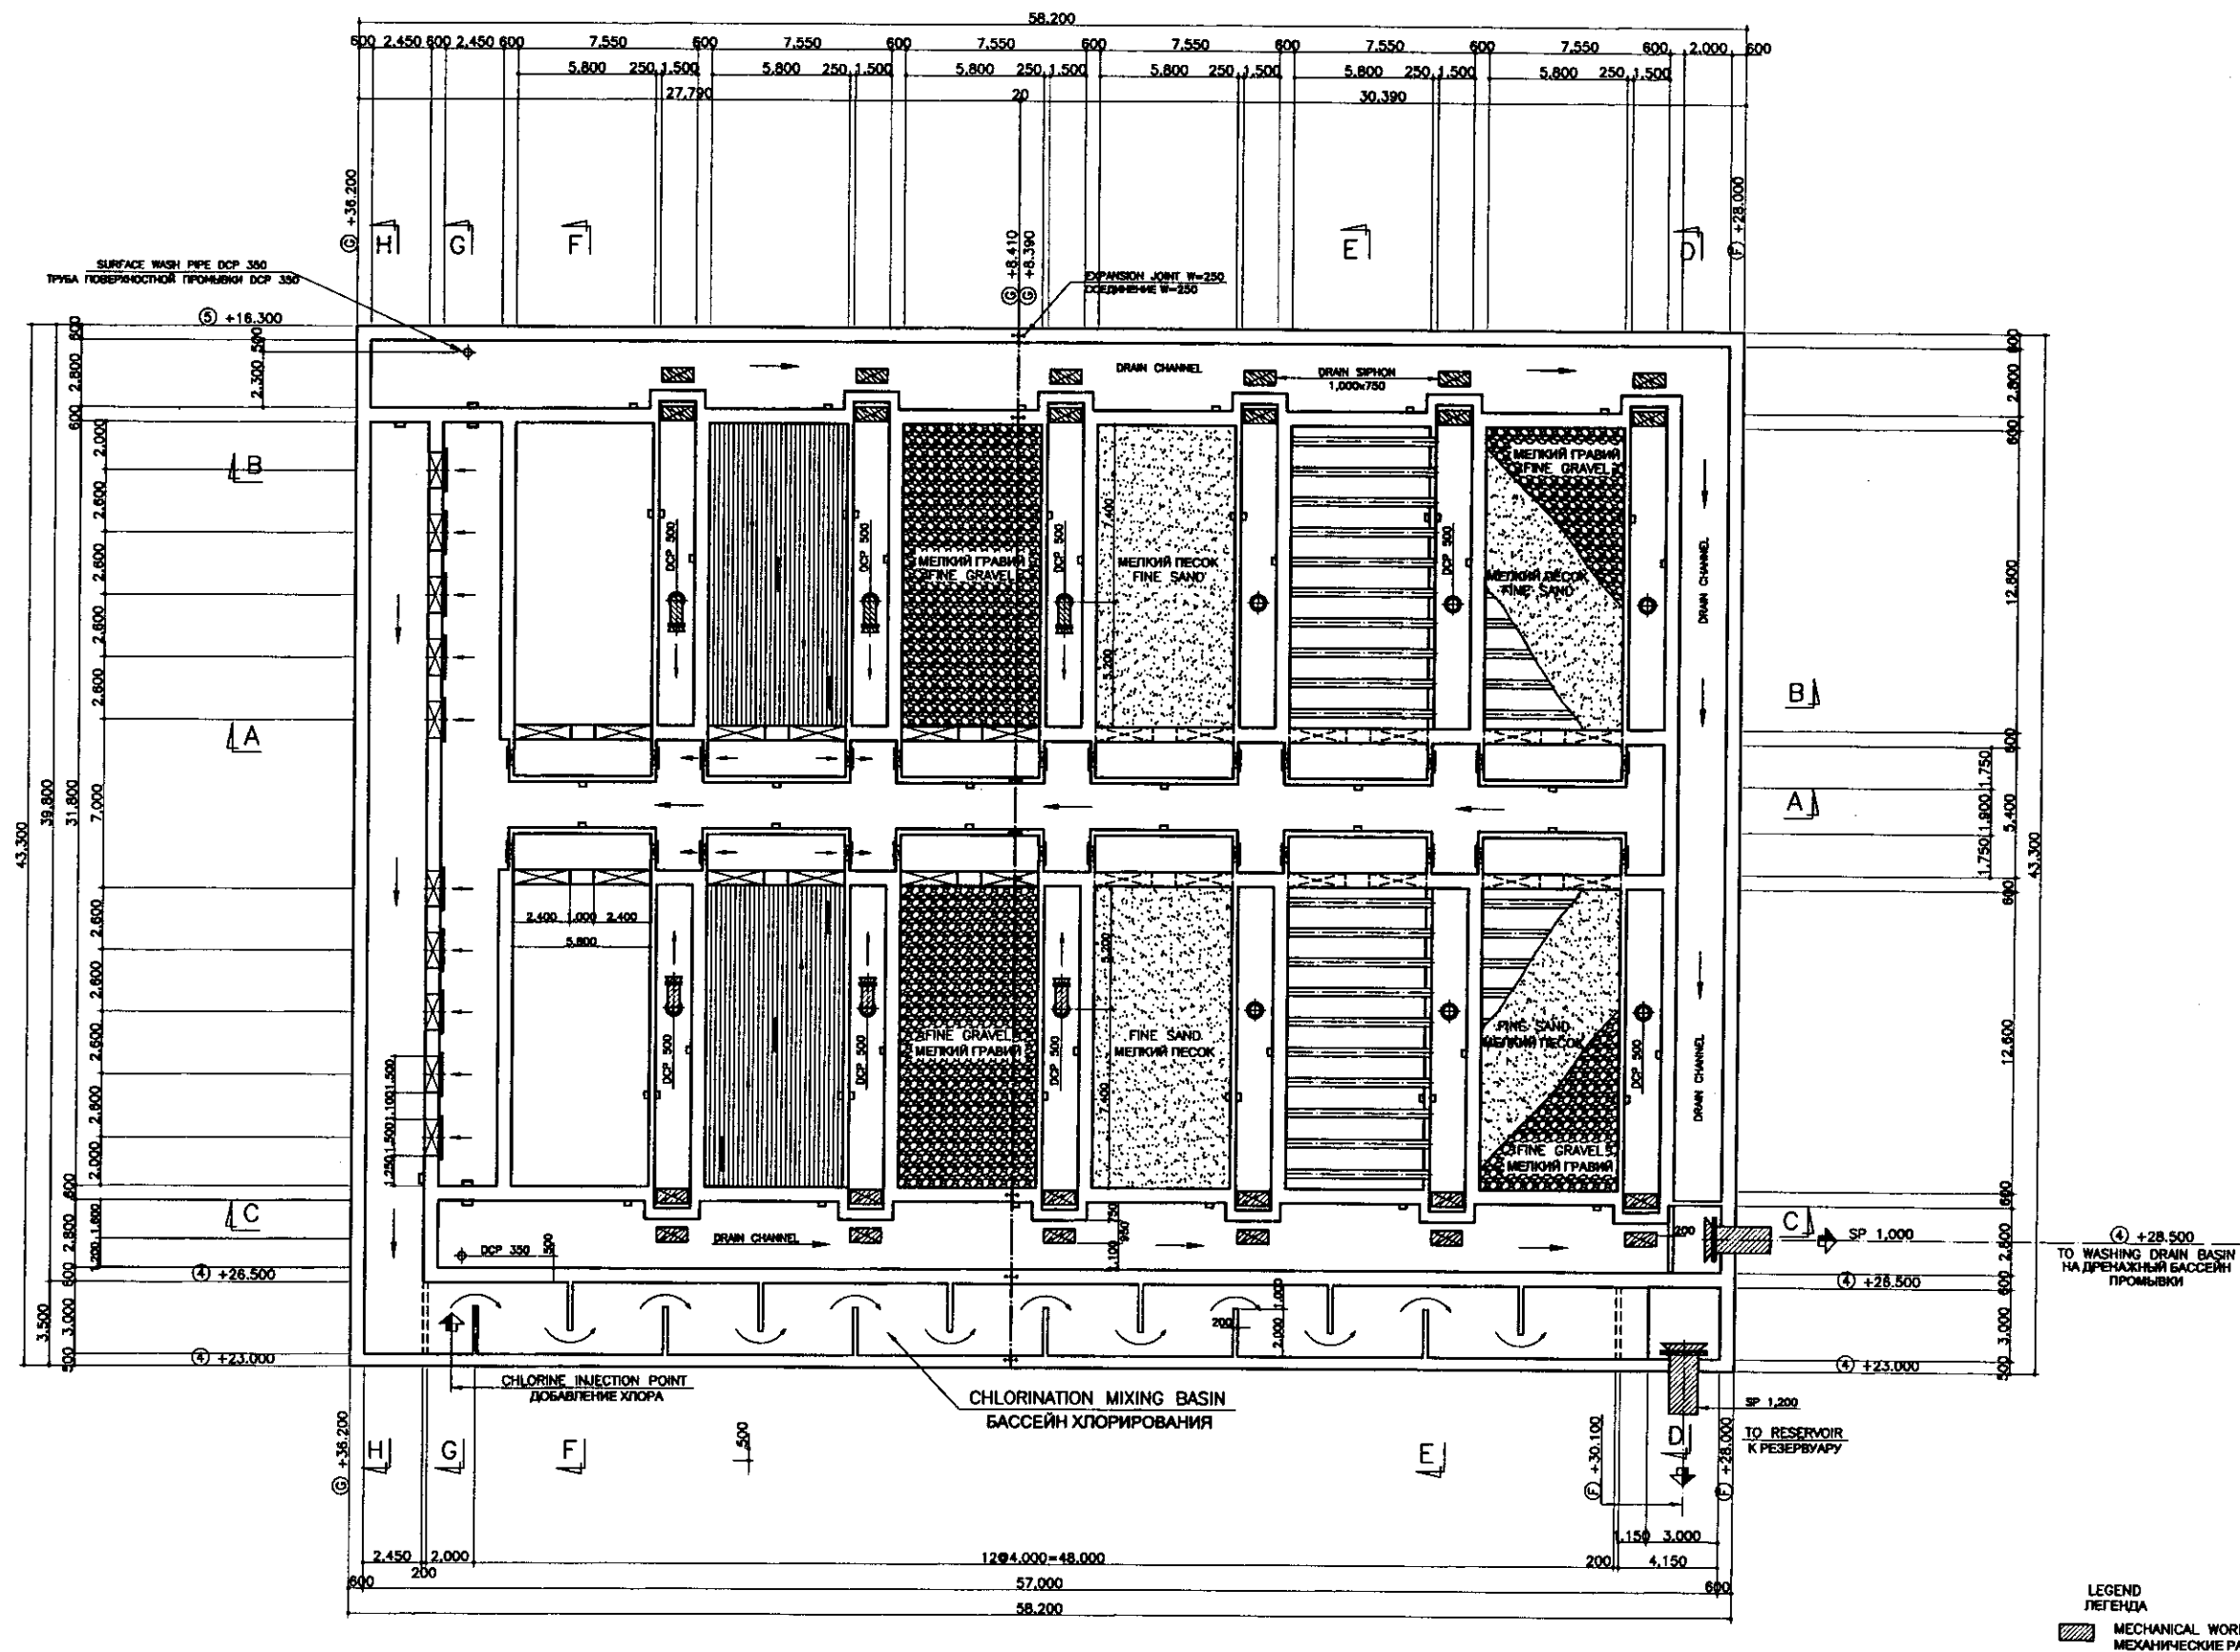


BOTTOM PLAN/ПЛАН ПОДЗЕМНОЙ ЧАСТИ
SCALE 1:150

   	КОРПОРАЦИЯ РАЗВИТИЯ СТОЛИЦЫ									ASTANA WATER SUPPLY AND SEWERAGE PROJECT ПРОЕКТ "ВОДОСНАБЖЕНИЕ И КАНАЛИЗАЦИЯ ГОРОДА АСТАНЫ"				
	JAPAN INTERNATIONAL COOPERATION AGENCY													
	NJS CONSULTANTS CO.,LTD.—JAPAN													
	NIHON SUIDO CONSULTANTS CO.,LTD.—JAPAN													
Designed by Chief Engineer of the Project/Team		Sheet No. of this Project	Doc. No. of this Project	Signature	Date	RAPID SAND FILTER СКОРЫЙ ПЕСЧАНЫЙ ФИЛЬТР И ХЛОРИЗАЦИЯ				Stage	Sheet List	Sheets Total		
Deputy Assistant											3	20		
Designed by Reviewed by						BOTTOM PLAN ПЛАН ПОДЗЕМНОЙ ЧАСТИ				W34—C—03 SCALE 1:150				
Checked by Approved														

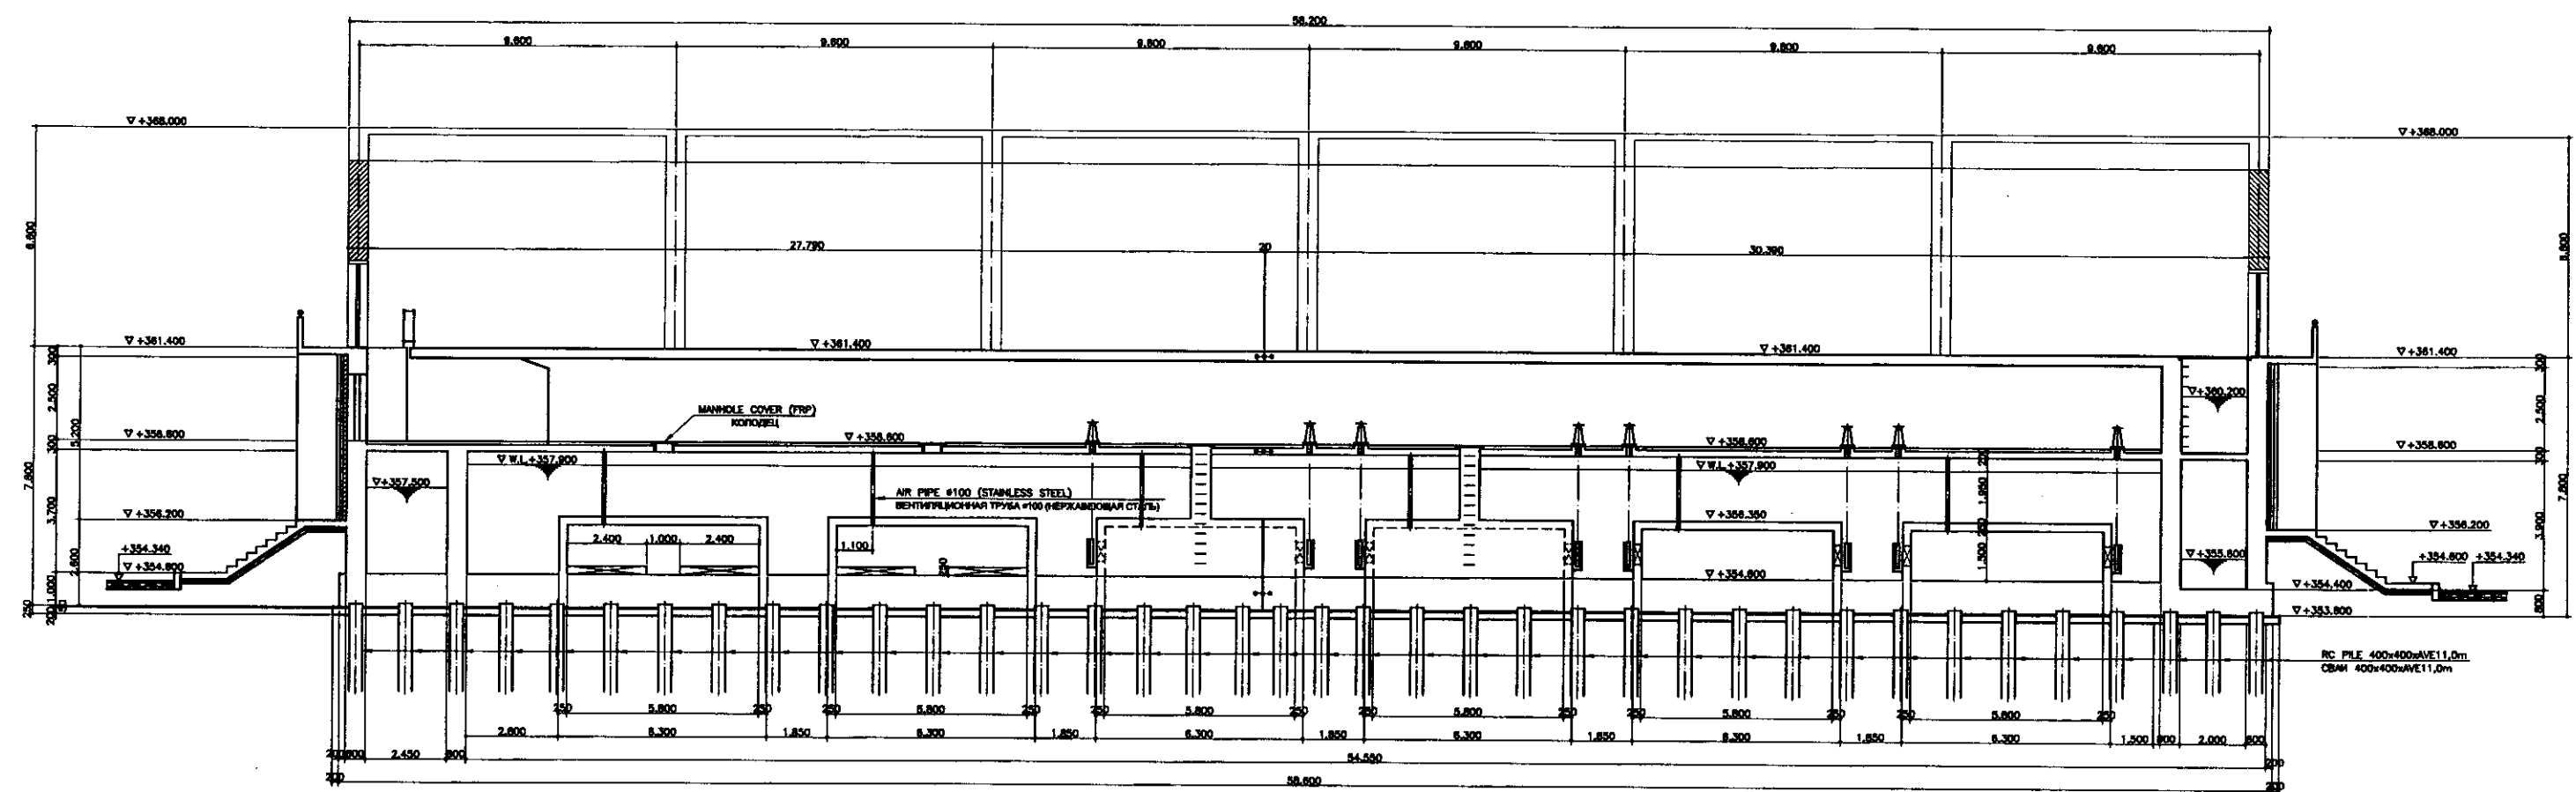


SECTION A-A/ PA3PE3 A-A
SCALE 1:100

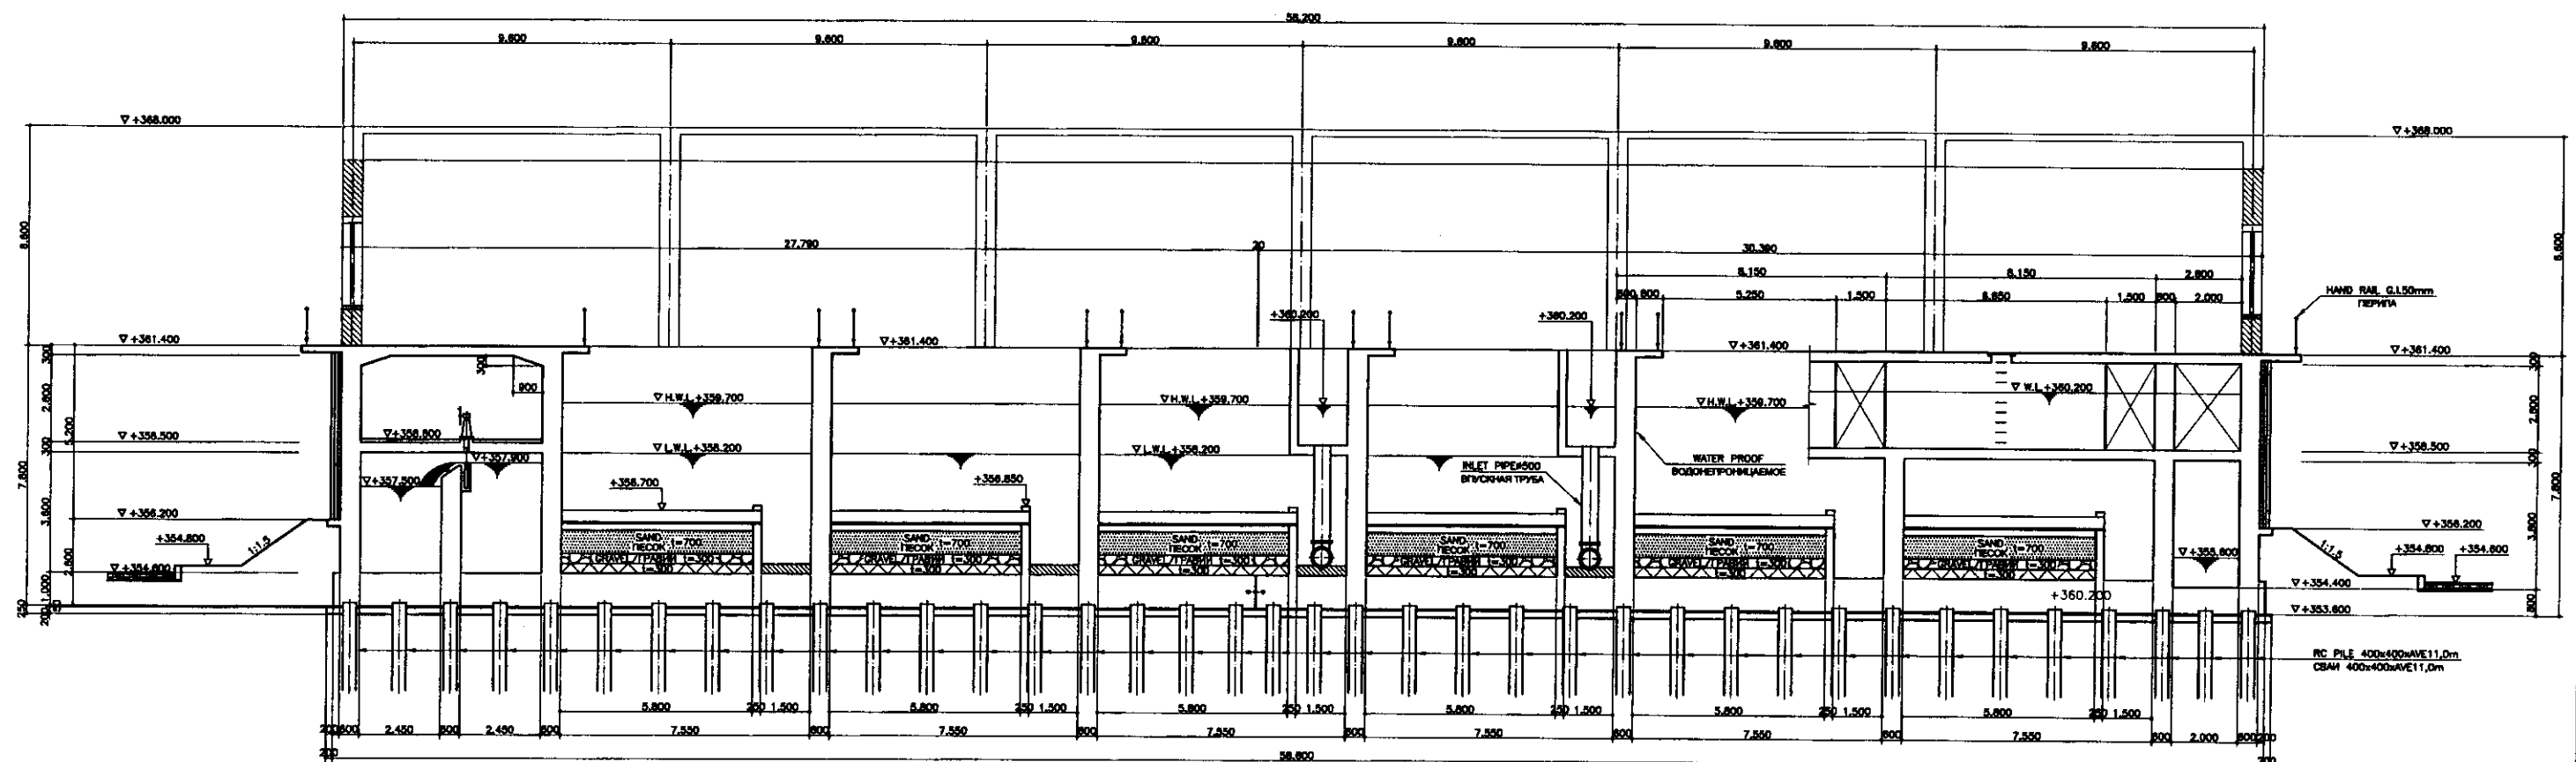


SECTION B-B/ PA3PE3 B-B
SCALE 1:100

КОРПОРАЦИЯ РАЗВИТИЯ СТОЛИЦЫ JAPAN INTERNATIONAL COOPERATION AGENCY NJS CONSULTANTS CO.,LTD.-JAPAN NIHON SUIDO CONSULTANTS CO.,LTD.-JAPAN		<table border="1"> <tr> <th>Design</th> <th>Check</th> <th>Rev.</th> <th>Doc. No.</th> <th>Signature</th> <th>Date</th> </tr> <tr> <td>Designed by</td> <td></td> <td></td> <td></td> <td></td> <td></td> </tr> <tr> <td>Checked by</td> <td></td> <td></td> <td></td> <td></td> <td></td> </tr> </table>	Design	Check	Rev.	Doc. No.	Signature	Date	Designed by						Checked by						ASTANA WATER SUPPLY AND SEWERAGE PROJECT ПРОЕКТ "ВОДОСНАБЖЕНИЕ И КАНАЛИЗАЦИЯ ГОРОДА АСТАНЫ" RAPID SAND FILTER СКОРЫЙ ПЕСЧАНЫЙ ФИЛЬТР И ХЛОРАЦИЯ SECTION-1 PA3PE3-1	<table border="1"> <tr> <th>Stage</th> <th>Sheet</th> <th>Sheet</th> </tr> <tr> <td>Stage</td> <td>4</td> <td>20</td> </tr> </table> W34-C-04 SCALE 1:100	Stage	Sheet	Sheet	Stage	4	20
Design	Check	Rev.	Doc. No.	Signature	Date																							
Designed by																												
Checked by																												
Stage	Sheet	Sheet																										
Stage	4	20																										

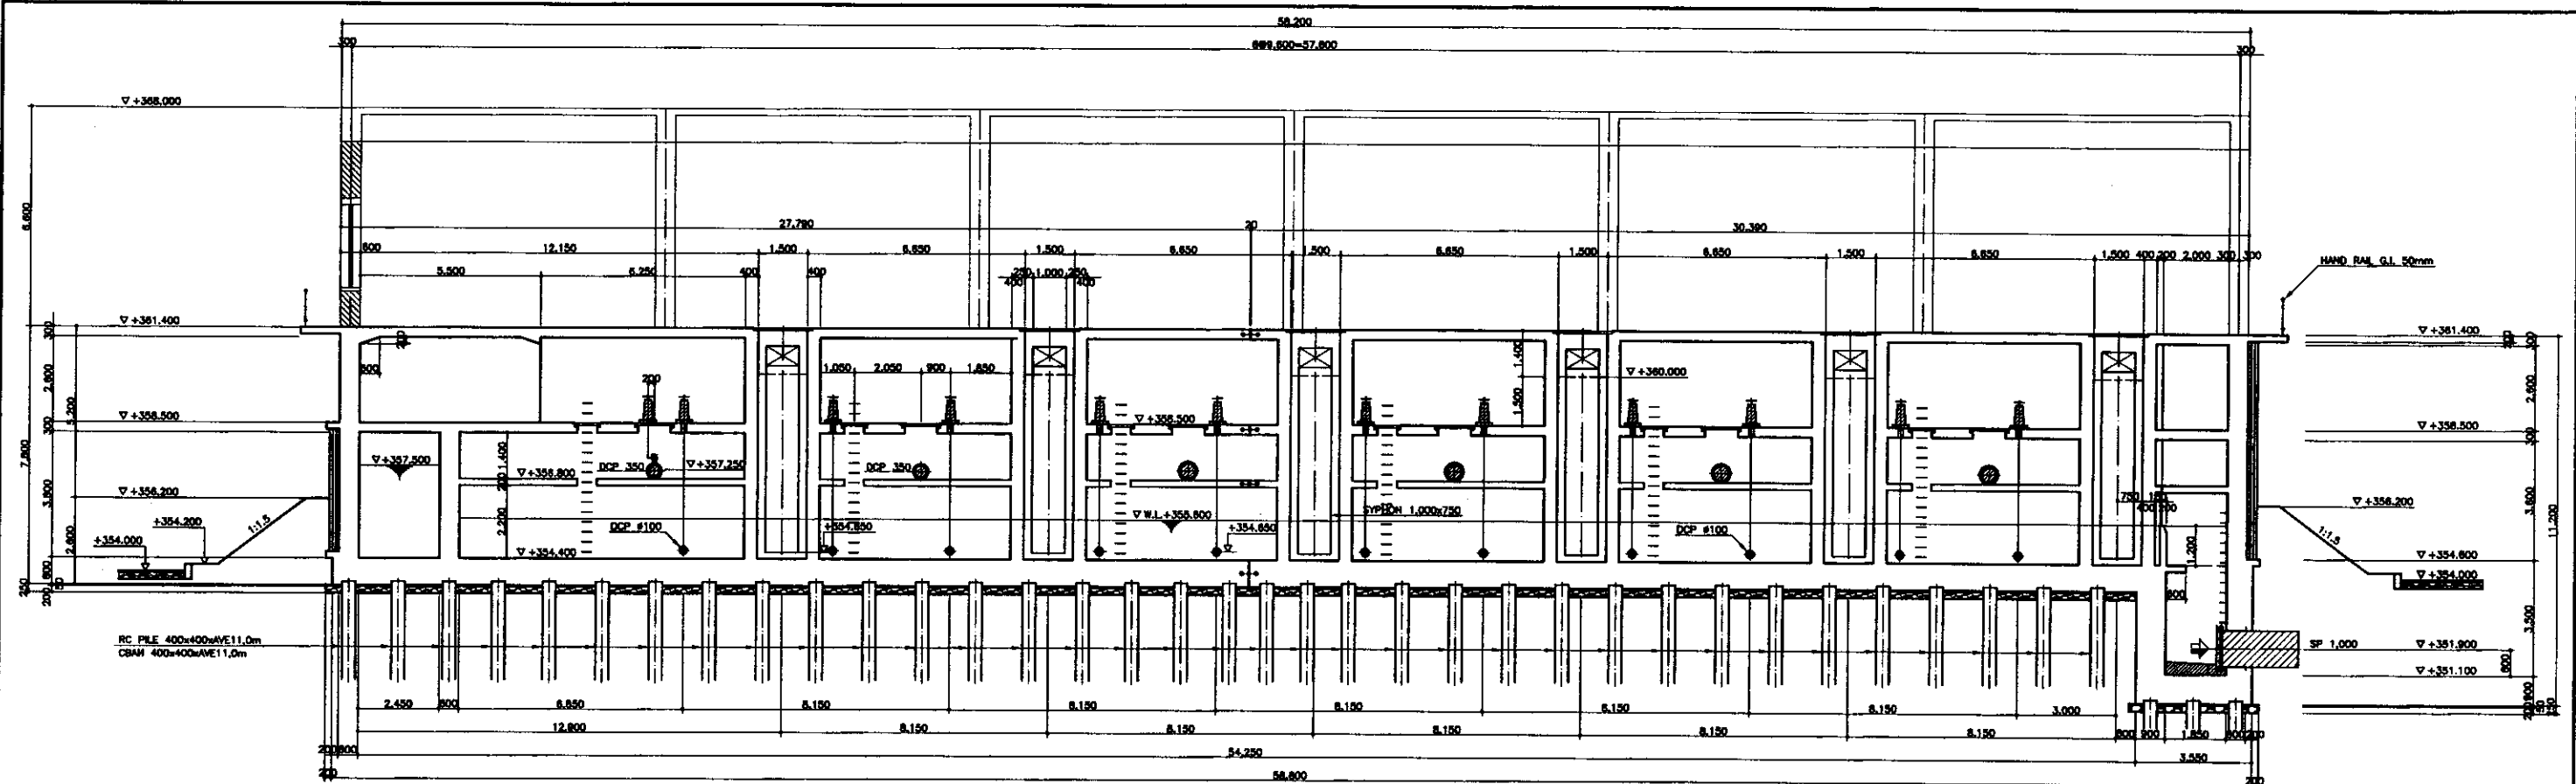

SECTION C-C/ PA3PE3 C-C

SCALE 1:100

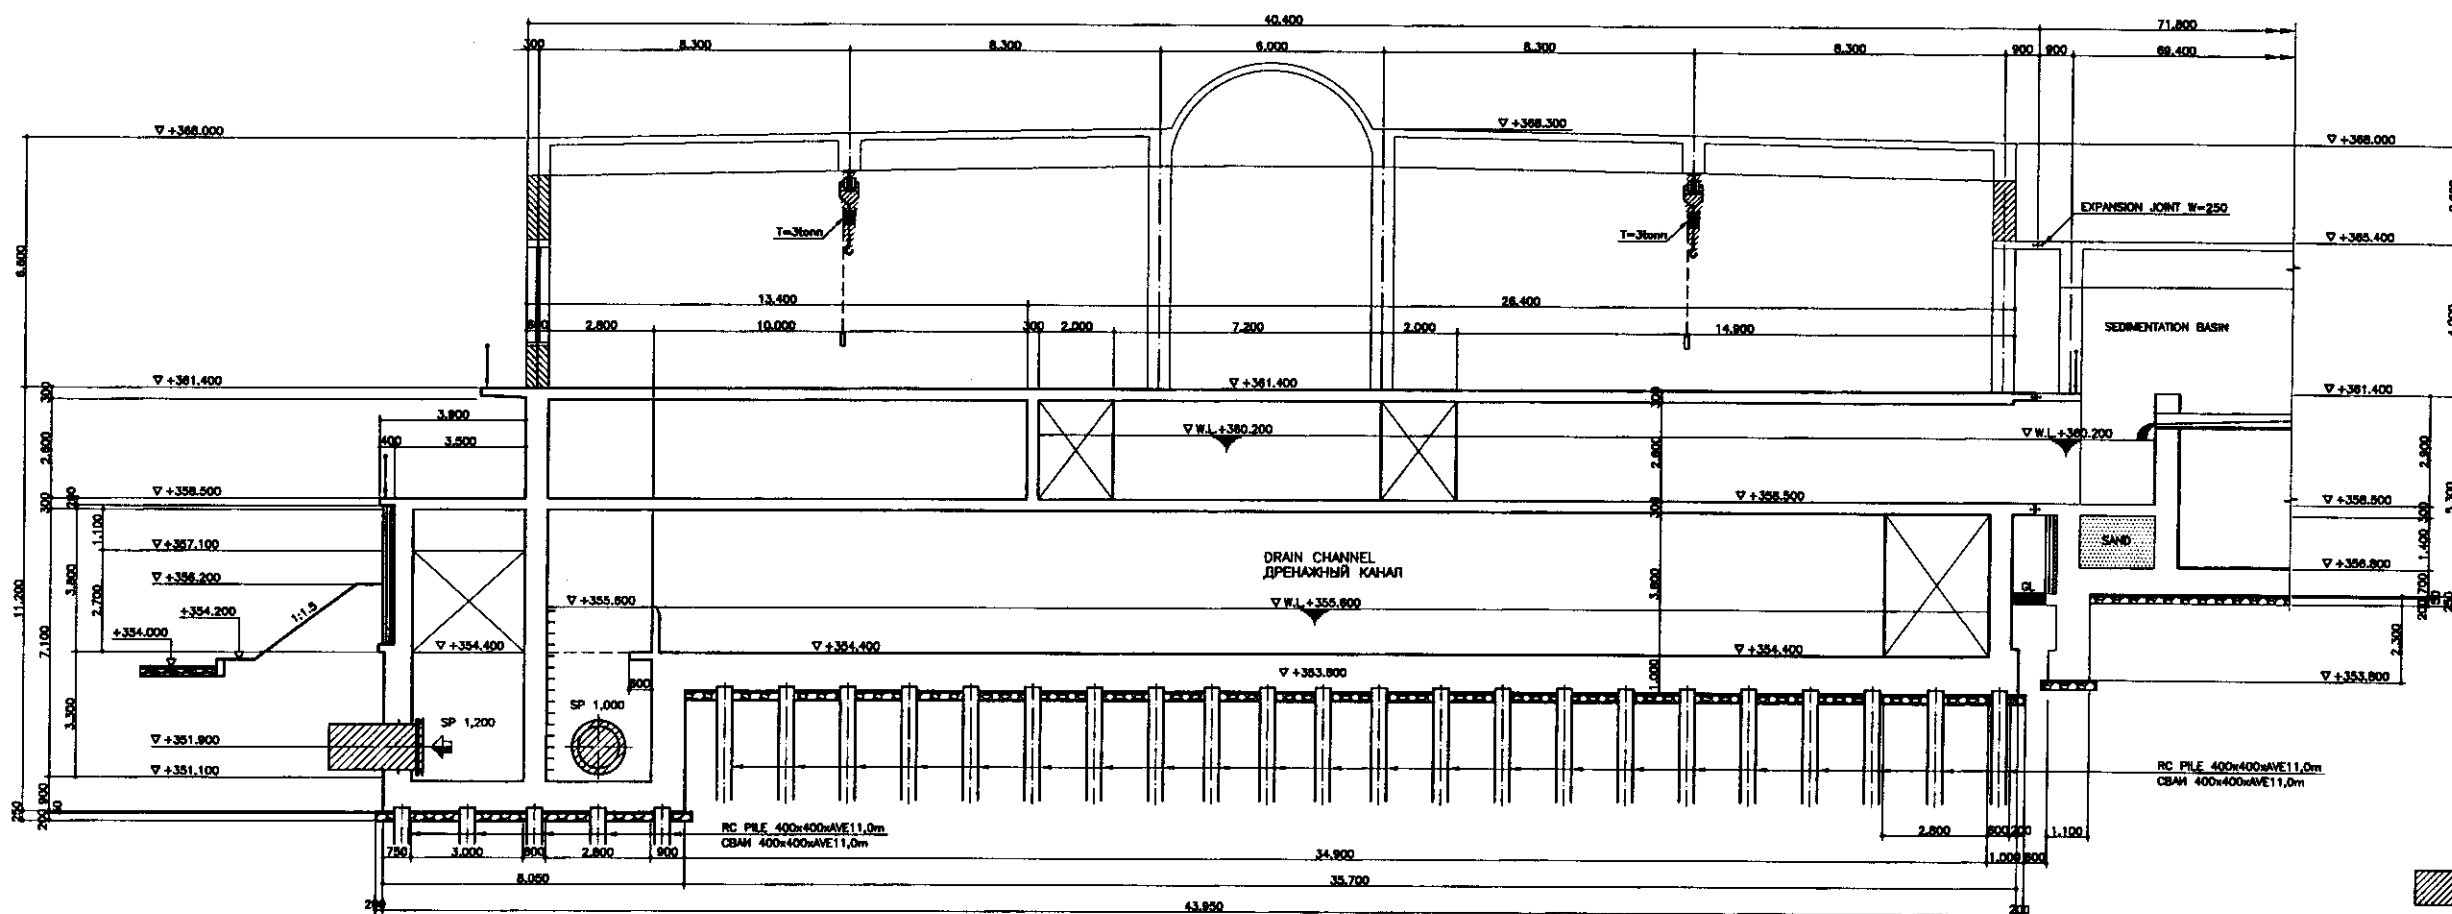

SECTION D-D/ PA3PE3 D-D

SCALE 1:100

LEGEND

MECHANICAL EQUIPMENT



КОРПОРАЦИЯ РАЗВИТИЯ
СТОЛИЦЫ
JICA
JAPAN INTERNATIONAL
COOPERATION AGENCY
NJS CONSULTANTS
CO., LTD. - JAPAN
NIHON SUIDO CONSULTANTS
CO., LTD. - JAPAN

Design	Check	Sheet	Doc. No.	Signature	Date
Chief Engineer of the Project/TW	M. Morozov				
Deputy	T. Kiyuchi				
Designed by	N. Fujiwara				
Checked by	M. Fujiwara				


ASTANA WATER SUPPLY AND SEWERAGE PROJECT
ПРОЕКТ "ВОДОСНАБЖЕНИЕ И
КАНАЛИЗАЦИЯ ГОРОДА АСТАНЫ"

RAPID SAND FILTER
СКОРЫЙ ПЕСЧАНЫЙ ФИЛЬТР
И ХЛОПАЦИЯ

Stage	Sheet	Sheets
Crude <td>5</td> <td>20</td>	5	20


SECTION-2
PA3PE3-2

W34-C-05
SCALE 1:100

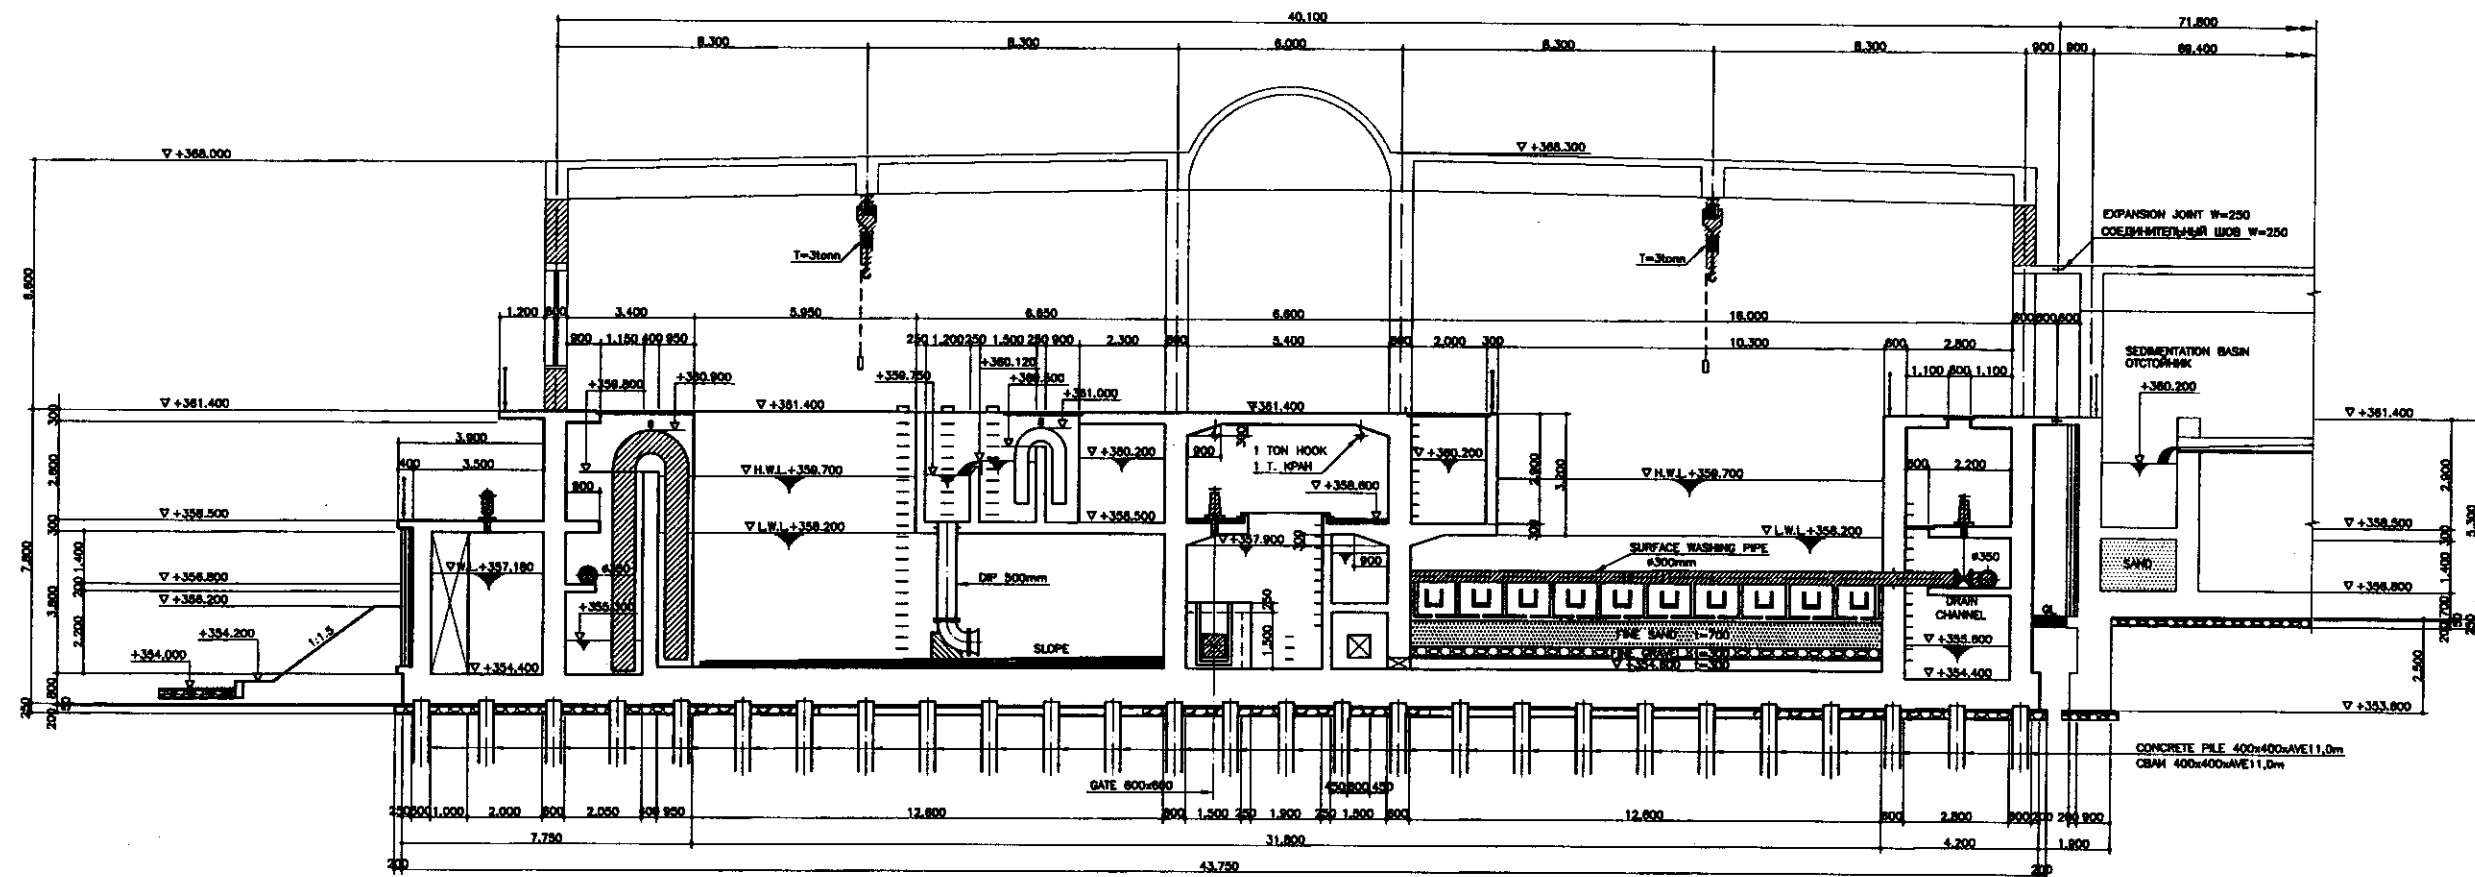

SECTION E-E / PA3PE3 E-E

SCALE 1:100

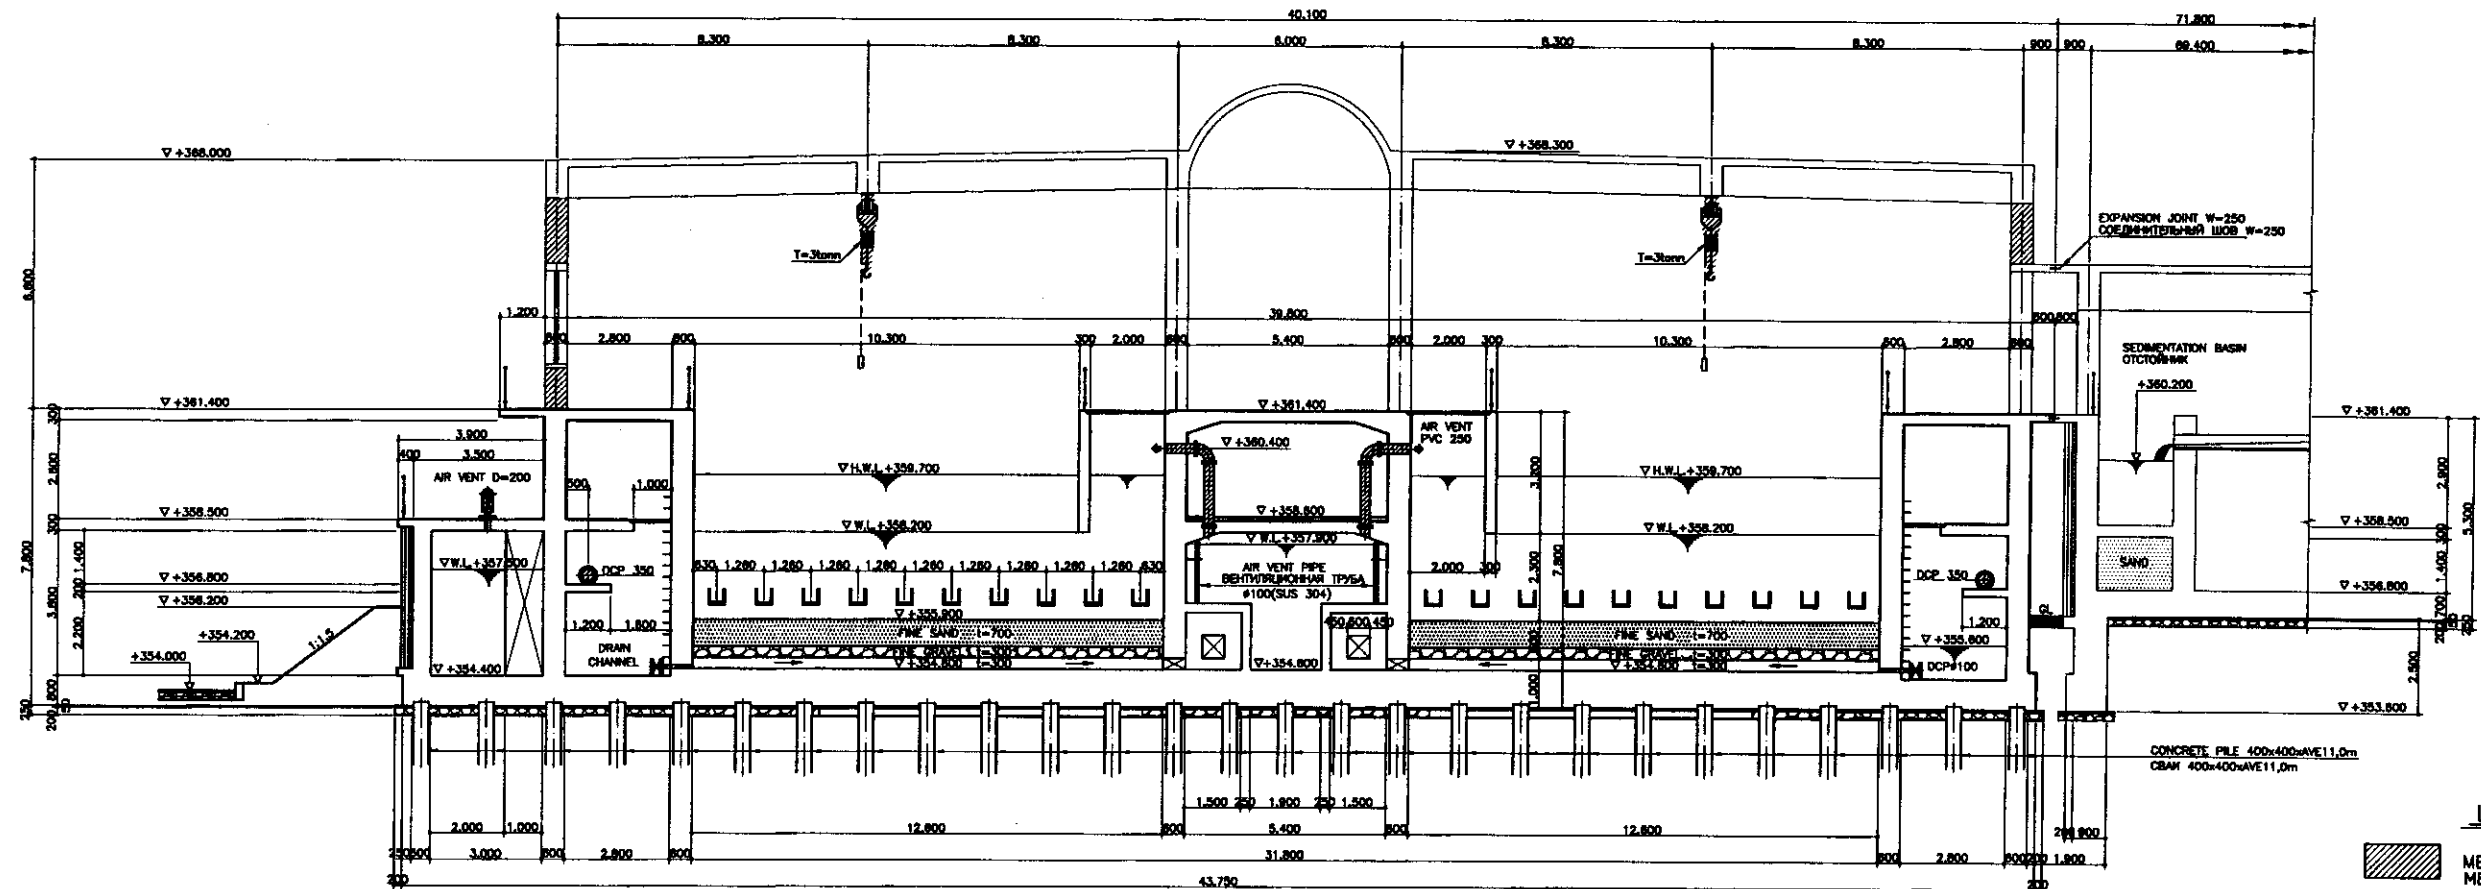

SECTION F-F / PA3PE3 F-F

SCALE 1:100

LEGEND


MECHANICAL EQUIPMENT
МЕХАНИЧ. ОБОРУДОВАНИЕ




КОРПОРАЦИЯ РАЗВИТИЯ
СТОЛИЦЫ
JICA
JAPAN INTERNATIONAL
COOPERATION AGENCY
NJS CONSULTANTS
CO., LTD. - JAPAN
NIHON SUIDO CONSULTANTS
CO., LTD. - JAPAN

Design	Check	Sheet	Doc. No.	Signature	Date
Chief Engineer	M. Morozov	1/1/1998			
Deputy Engineer	T. Kuchin	1/1/1998			
Designed by	M. Fujimura	7/5/97			
Checked by					


ASTANA WATER SUPPLY AND SEWERAGE PROJECT ПРОЕКТ ВОДОСНАБЖЕНИЯ И КАНАЛИЗАЦИИ ГОРОДА АСТАНЫ			
RAPID SAND FILTER СКОРЫЙ ПЕСЧАНЫЙ ФИЛЬТР И ХЛОРИАЦИЯ		Stage Этап	Sheet Лист
SECTION-3 PA3PE3-3		6	20
		W34-C-06 SCALE 1:100	

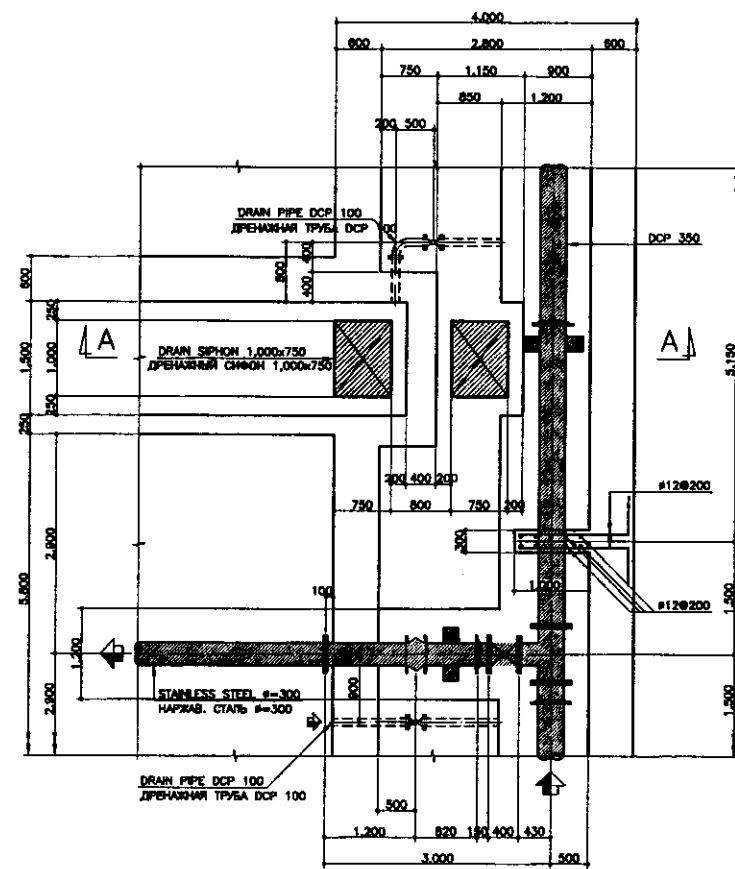


PLAN
SCALE 1:50

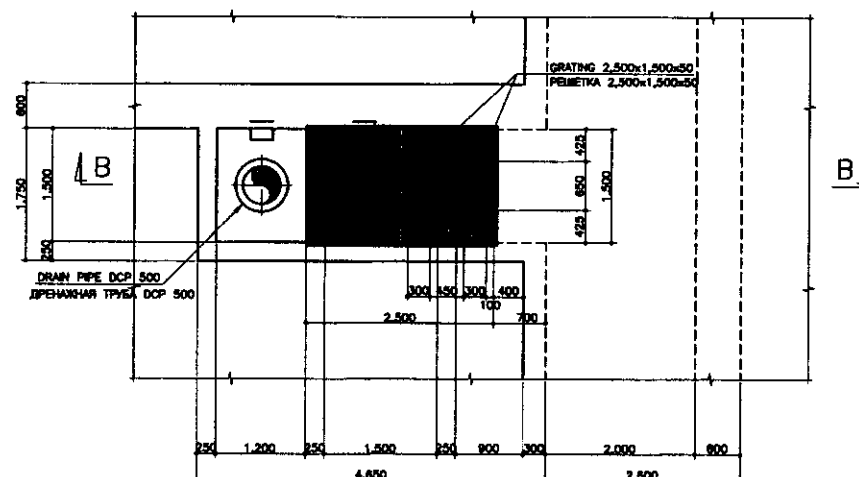


TOP PLAN
SCALE 1:50

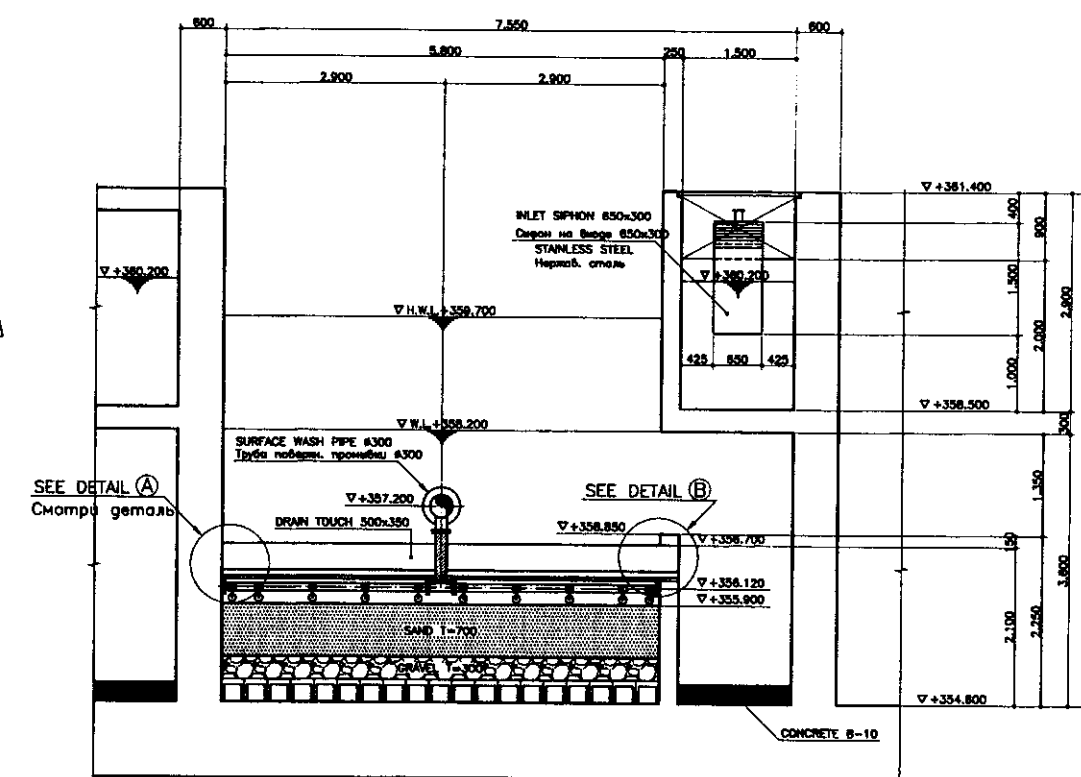


SECTION C-C
SCALE 1:50

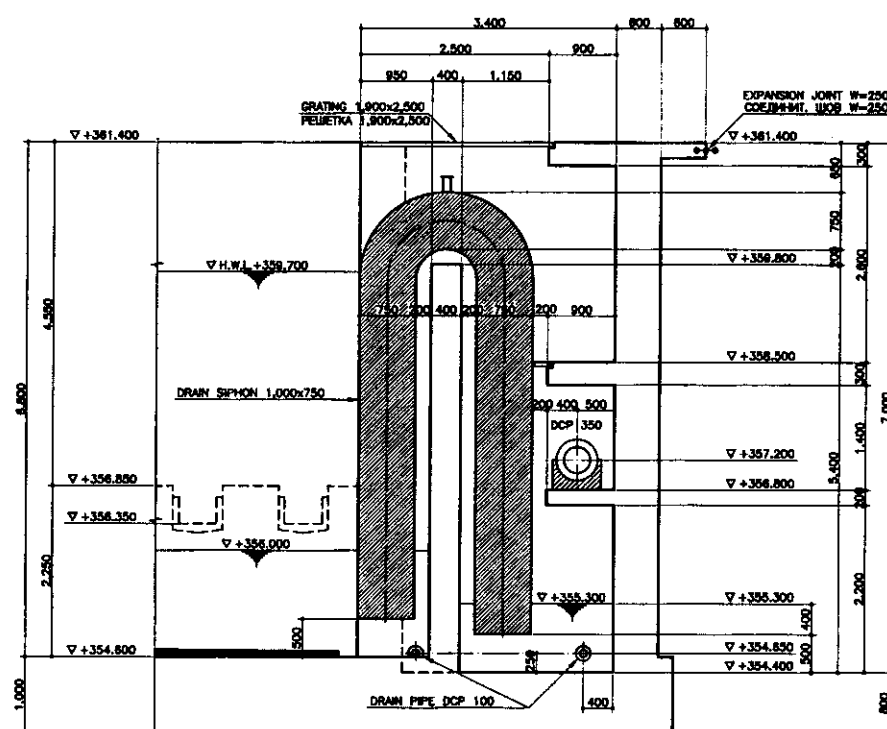


SECTION A-A
SCALE 1:50

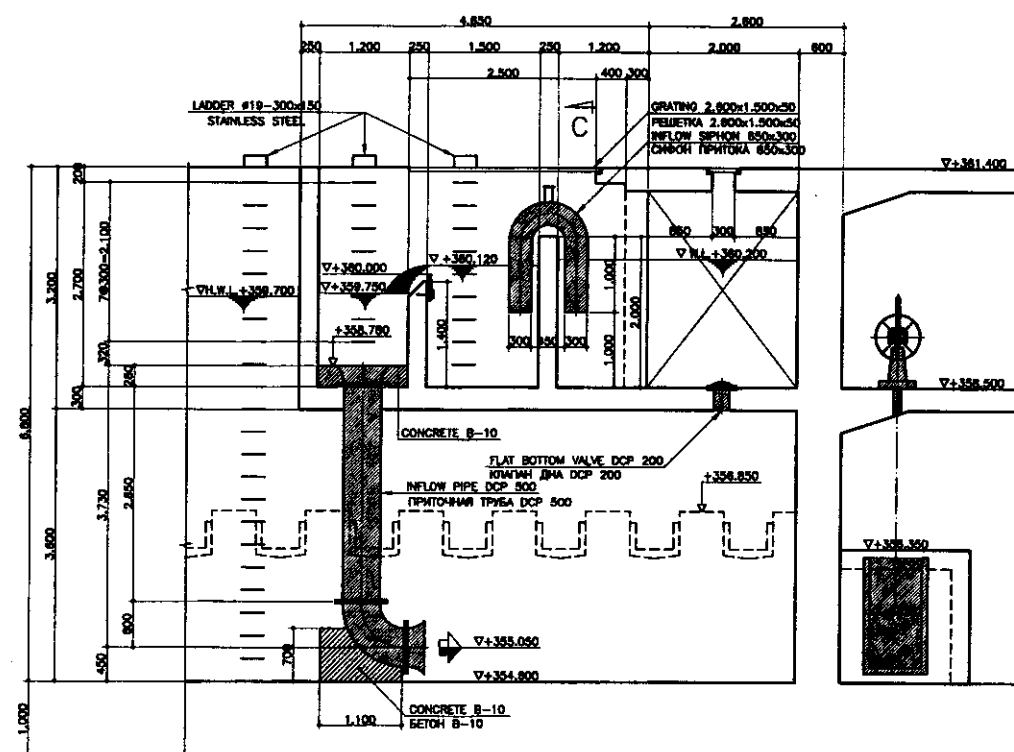

SECTION B-B
SCALE 1:50

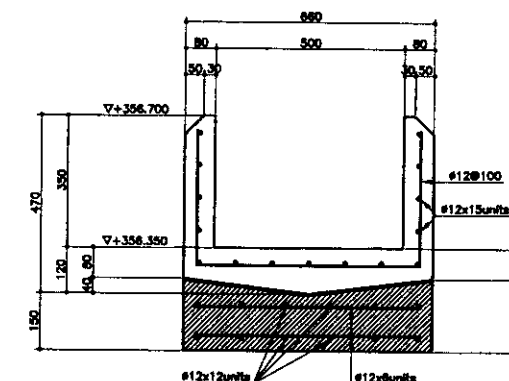

DETAIL (A)
SCALE 1:10

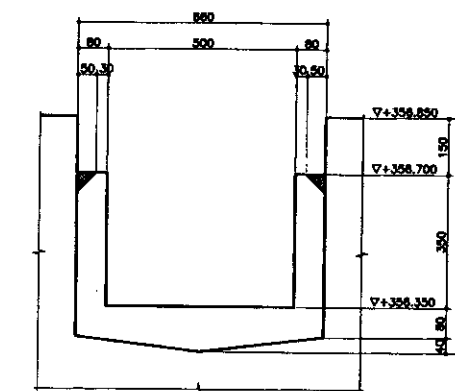

DETAIL (B)
SCALE 1:10

DETAIL OF DRAIN SIPHON (12 units)
ДЕТАЛЬ ДРЕНАЖНОГО СИФОНА (12 единицы)

DETAIL OF INLET SIPHON (12 units)
ДЕТАЛЬ СИФОНА НА ВХОДЕ (12 единицы)

LEGEND

MECHANICAL EQUIPMENT
МЕХАНИЧ. ОБОРУДОВАНИЕ

	КОРПОРАЦИЯ РАЗВИТИЯ СТОЛИЦЫ JAPAN INTERNATIONAL COOPERATION AGENCY NJS CONSULTANTS CO., LTD. - JAPAN NIHON SUIDO CONSULTANTS CO., LTD. - JAPAN				ASTANA WATER SUPPLY AND SEWERAGE PROJECT ПРОЕКТ "ВОДОСНАБЖЕНИЕ И КАНАЛИЗАЦИЯ ГОРОДА АСТАНЫ"			
	Design Checked Drawn Reviewed Designed by Checked by	Date Date Date Date	Sheet No. Total No.	Signature Date	Rapid Sand Filter СКОРЫЙ ПЕСЧАНЫЙ ФИЛЬТР И ХЛОРАЦИЯ	Stage Sheet Total	8 20	W34-C-08 SCALE 1:50