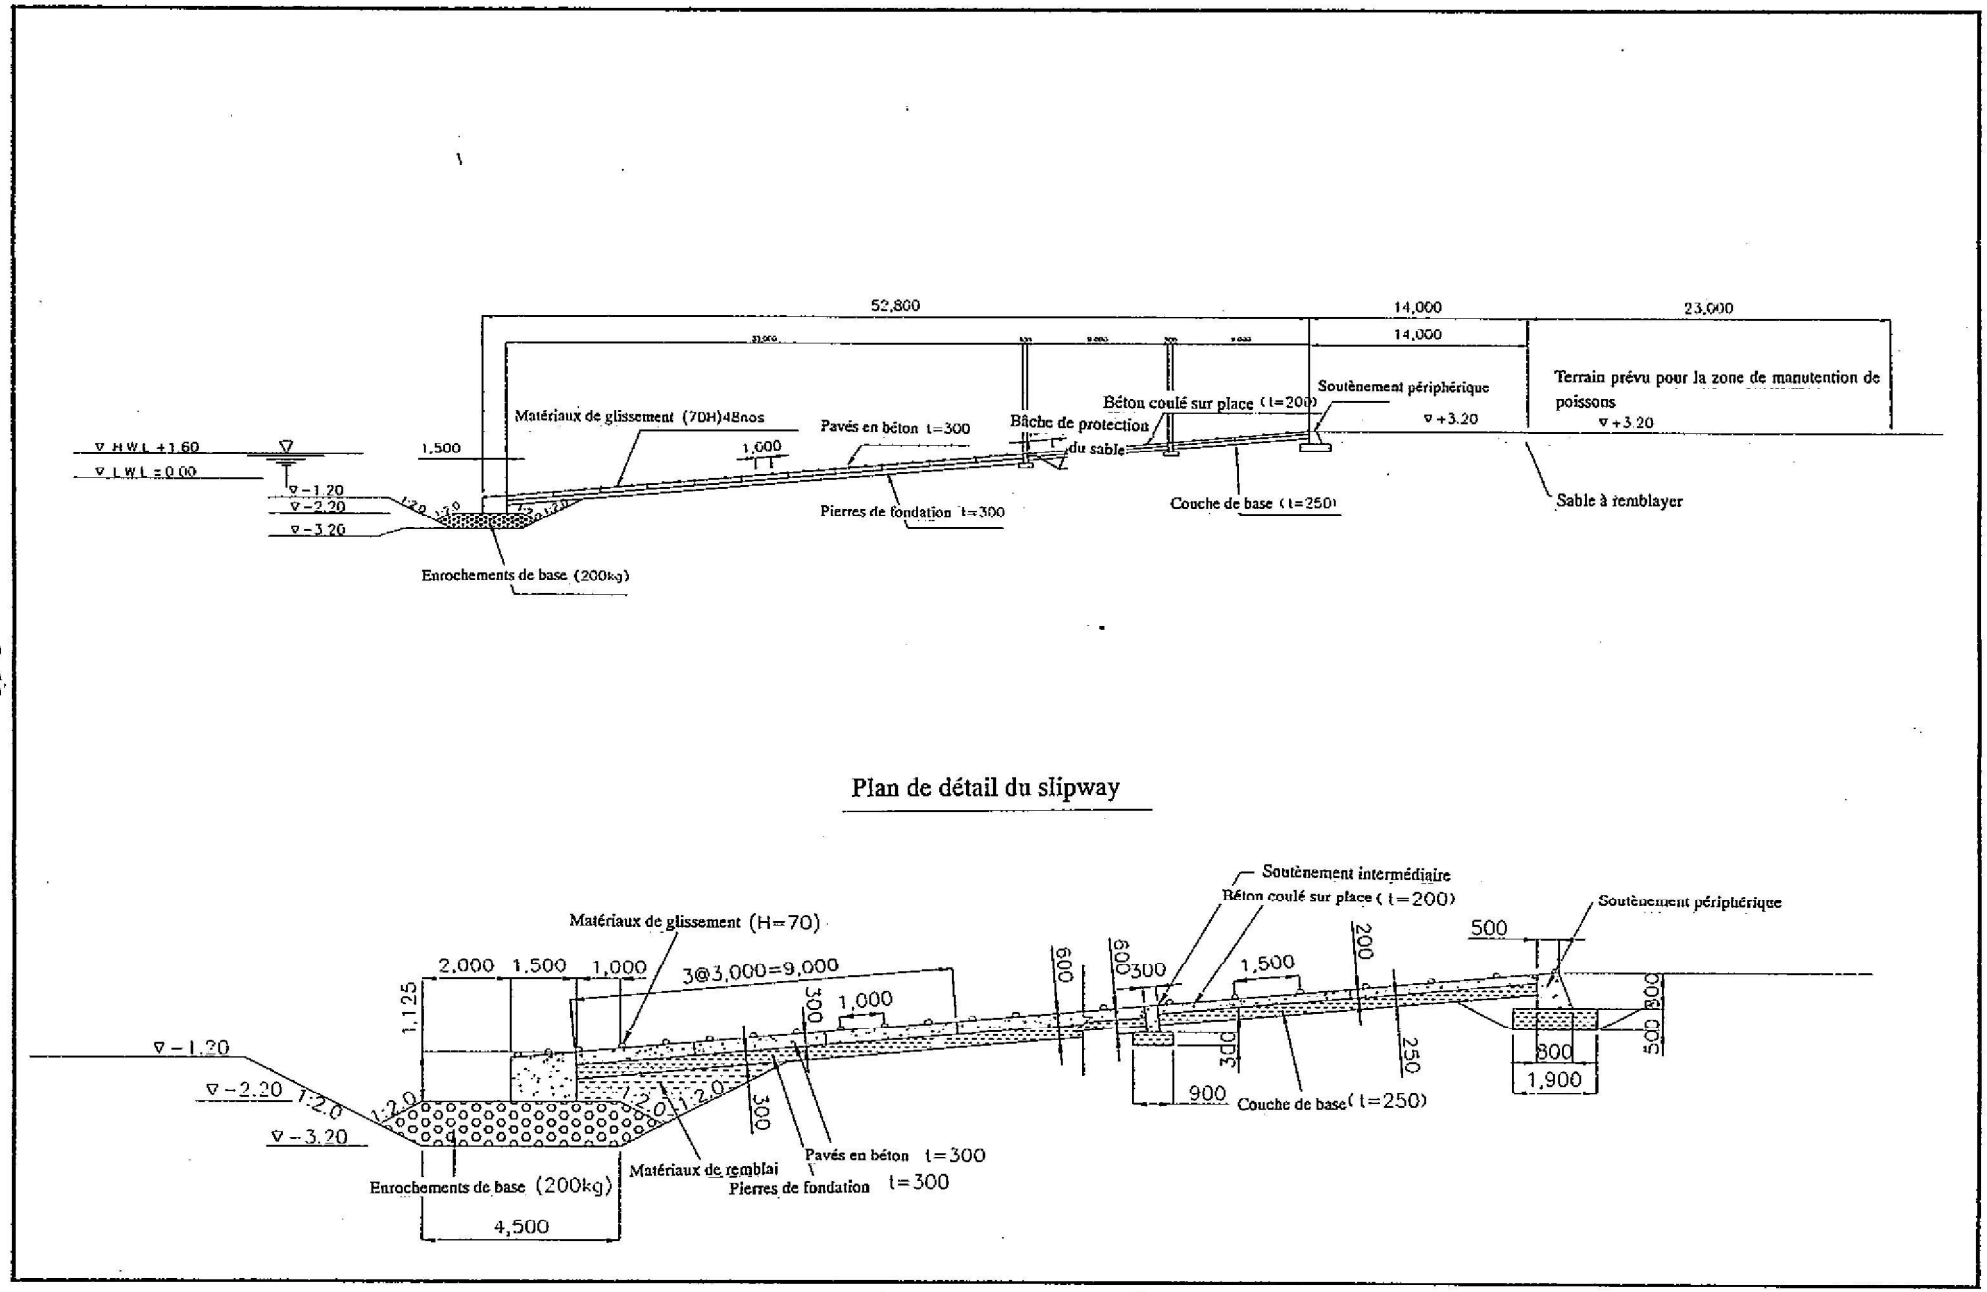

Figure 2.2.6-3 Section du slipway et du dépôt de pirogues

Plan planimétrique du quai de débarquement

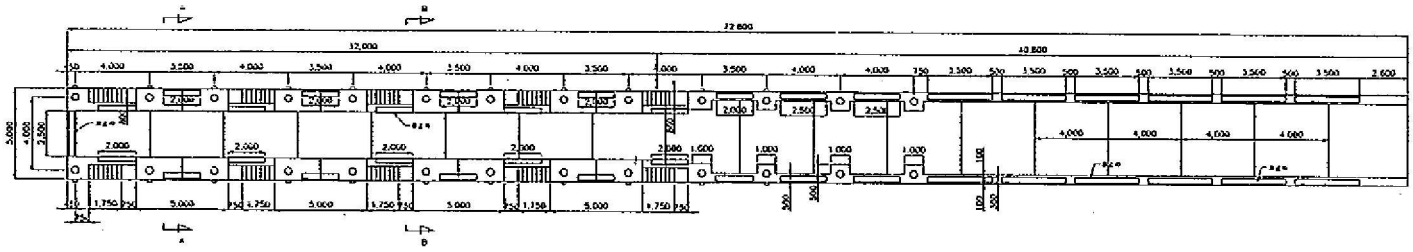

Section du quai de débarquement

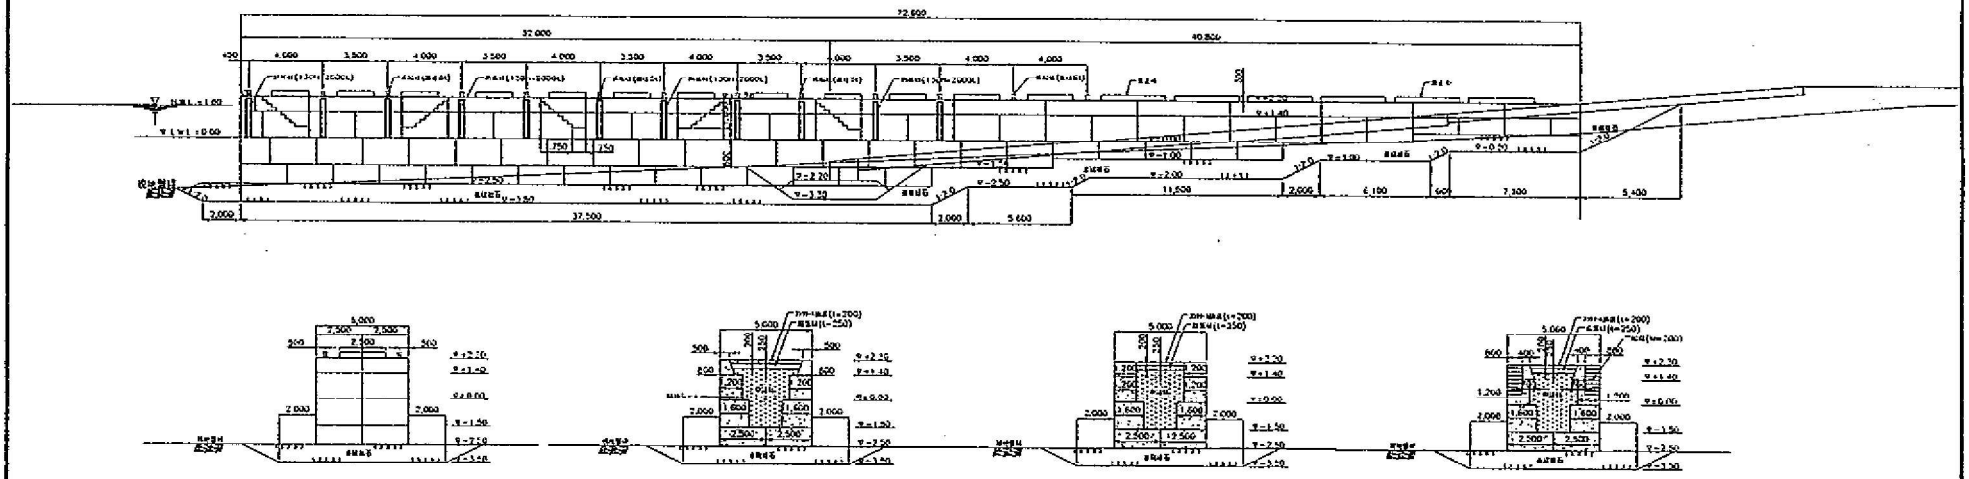

Figure 2.2.6-4 Plan planimétrique/section du quai de débarquement (partie empilement des blocs)

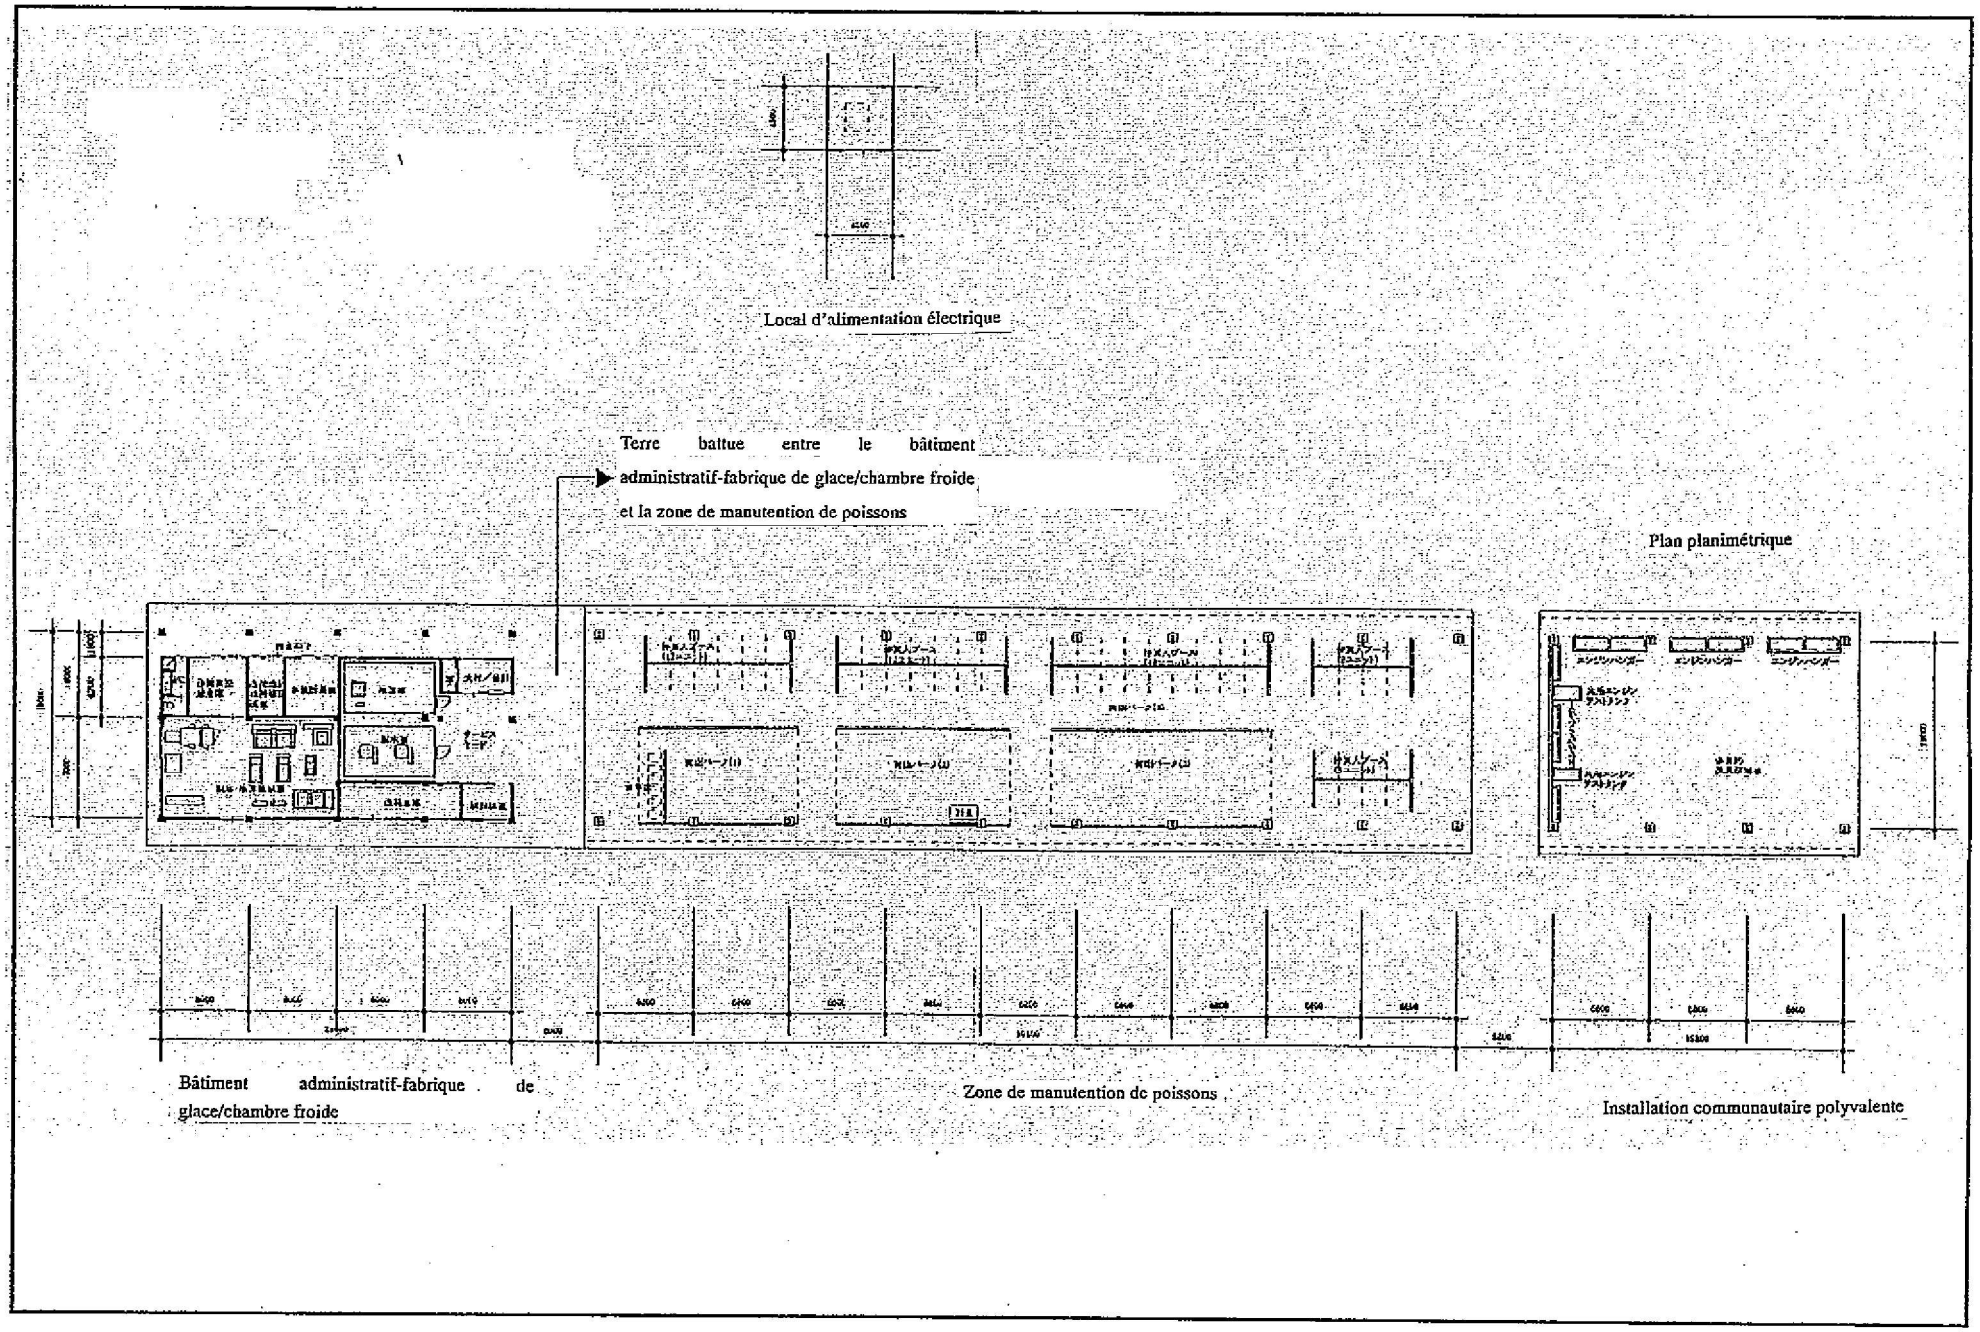

Figure 2.2.6-5 Plan planimétrique de l'ensemble des bâtiments