




**ETUDE DU PLAN DIRECTEUR SUR
LE SYSTEME DE PREVISION ET D'ALERTE AUX CRUES
POUR LA REGION DE L'ATLAS AU ROYAUME DU MAROC**

J - F6

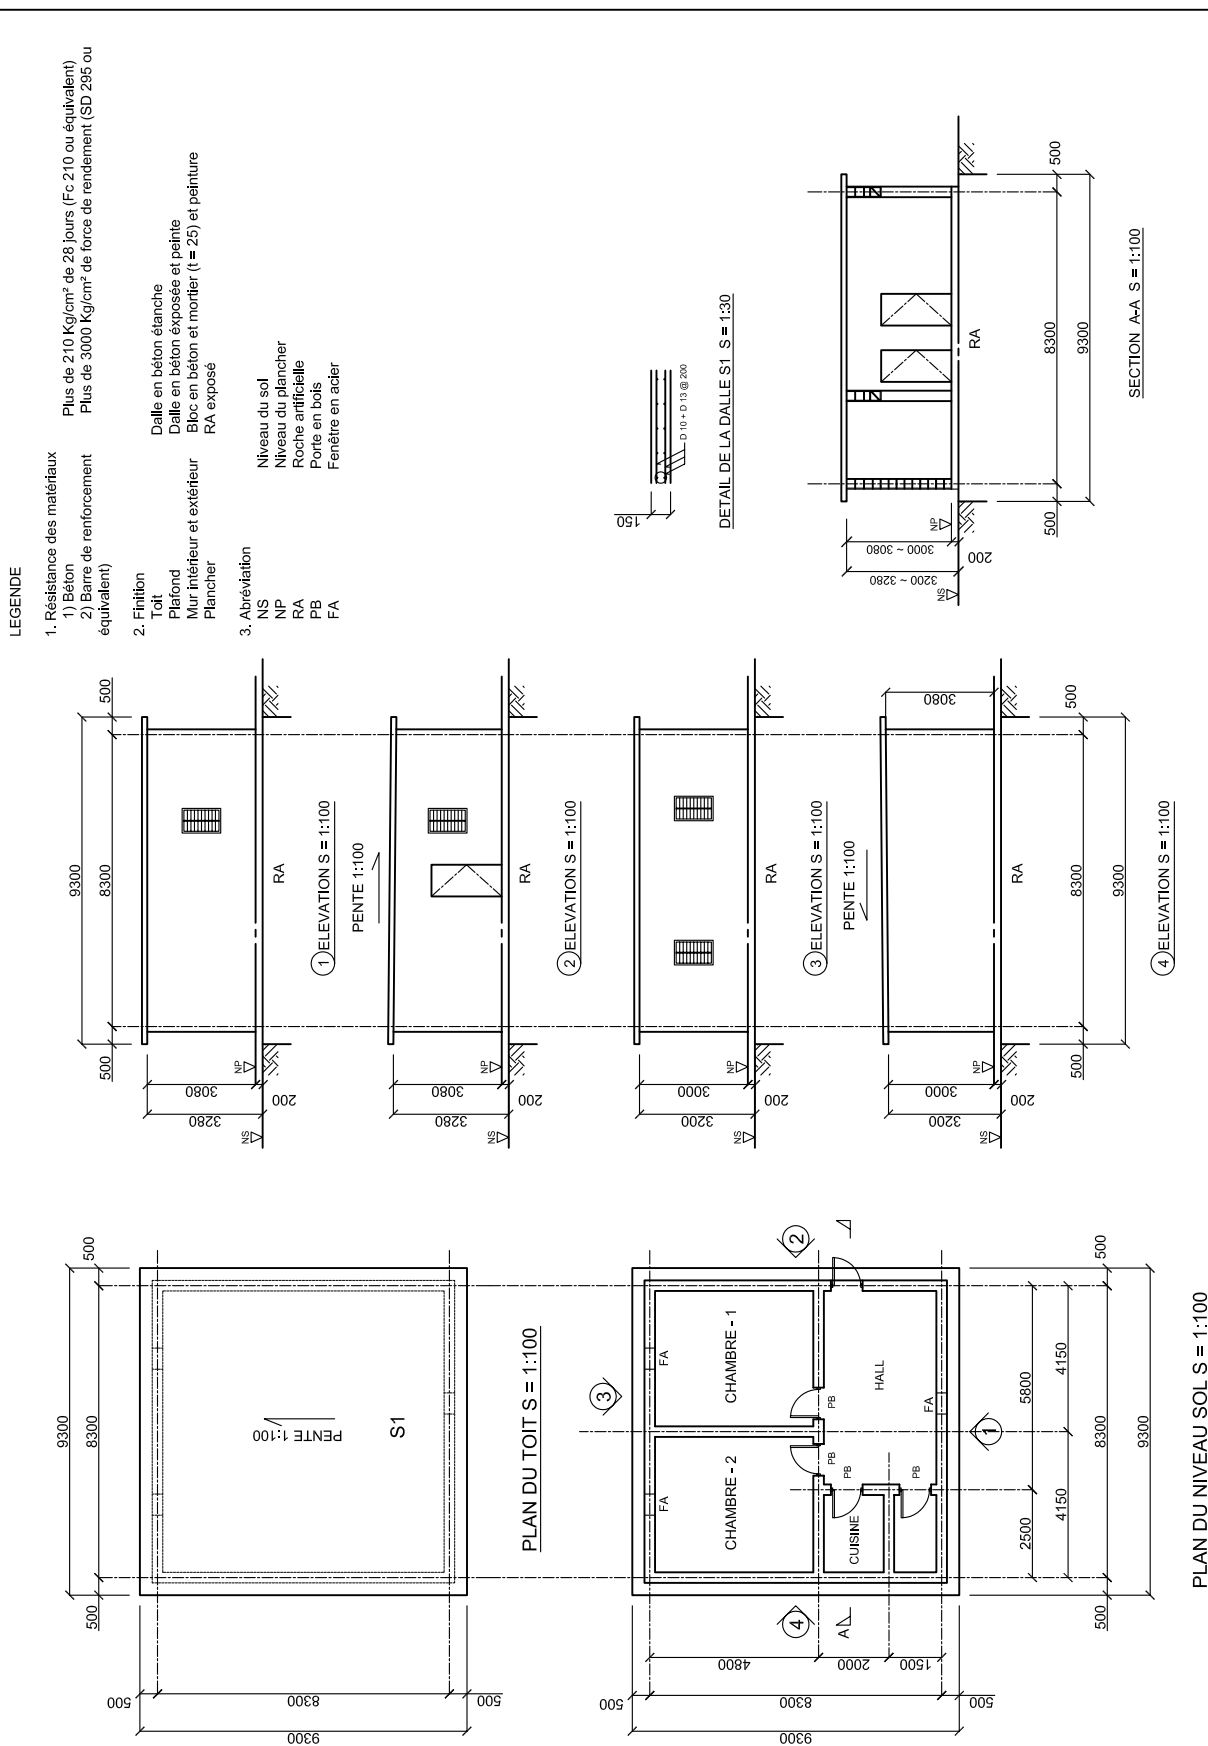

LOCAL DES EQUIPEMENTS DE Jaugeage des Niveaux d'Eaux

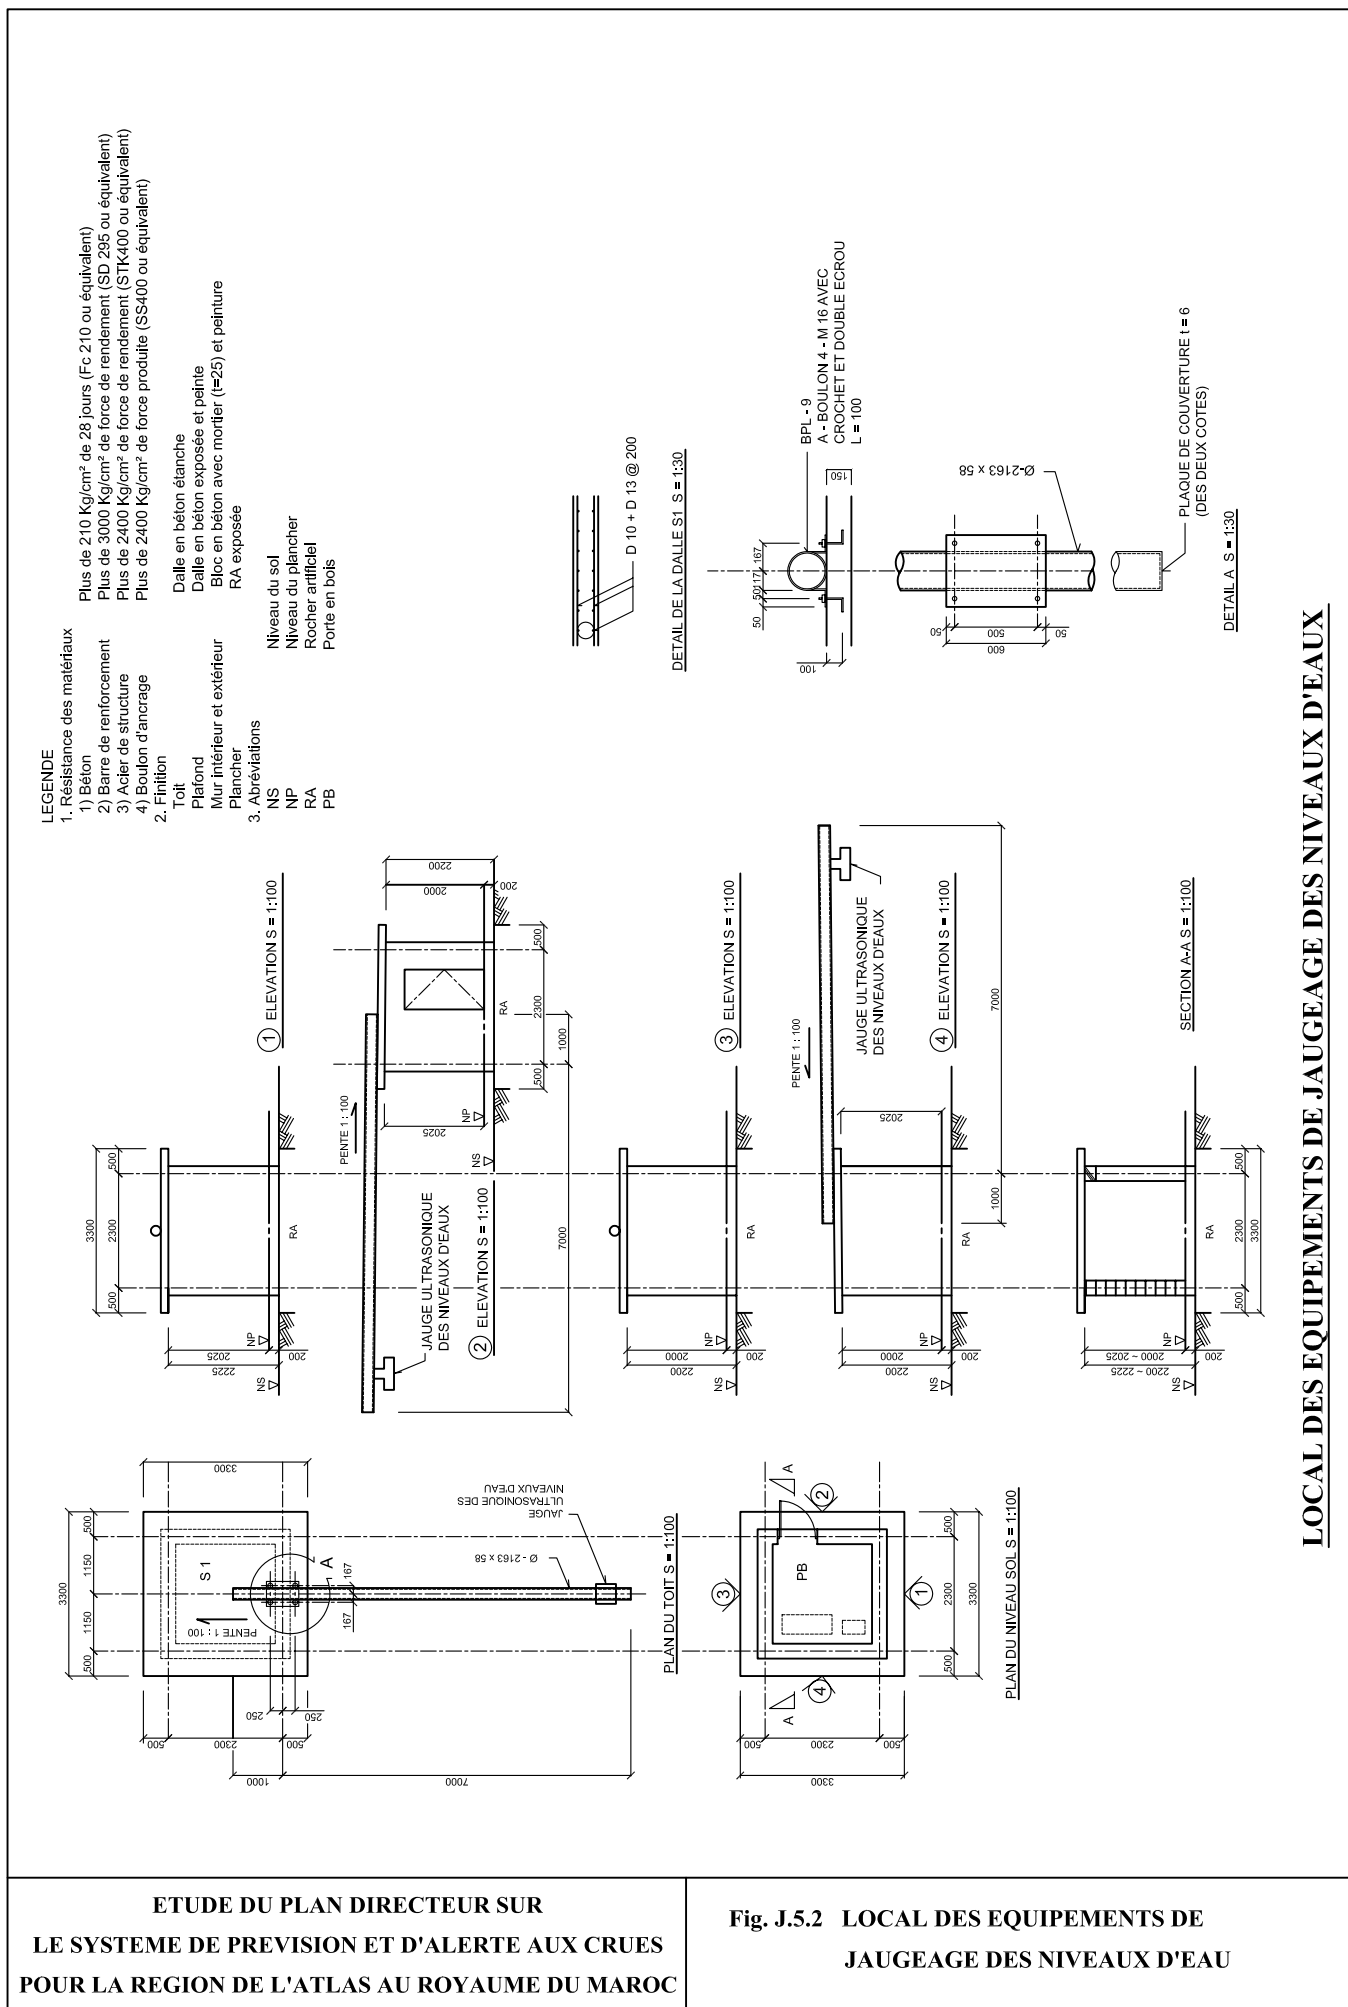


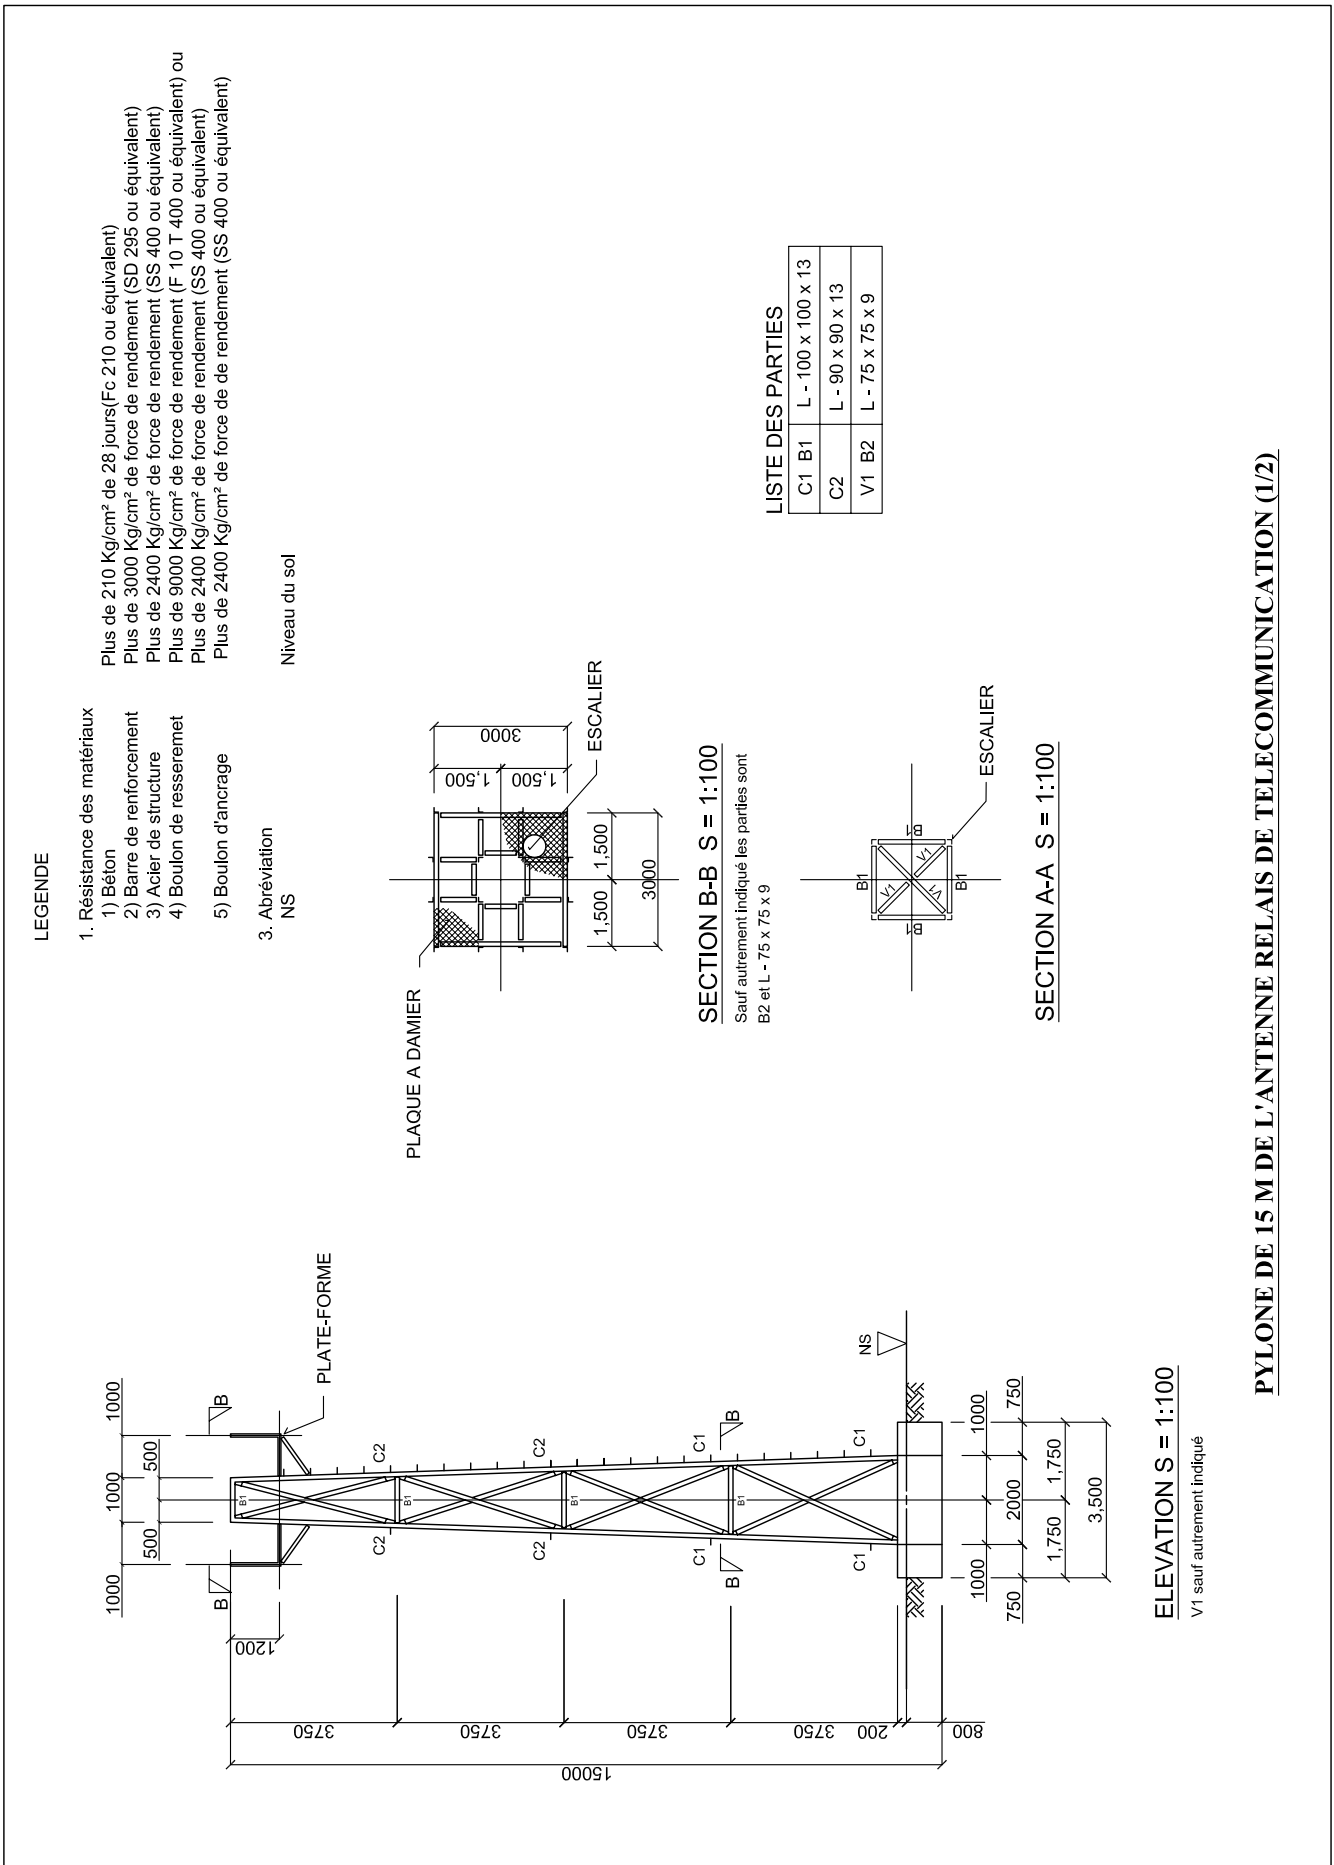


ELEVATION S = 1:100

V1 sauf autrement indiqué


PYLONE DE 15 M DE L'ANTENNE RELAIS DE TELECOMMUNICATION (1/2)

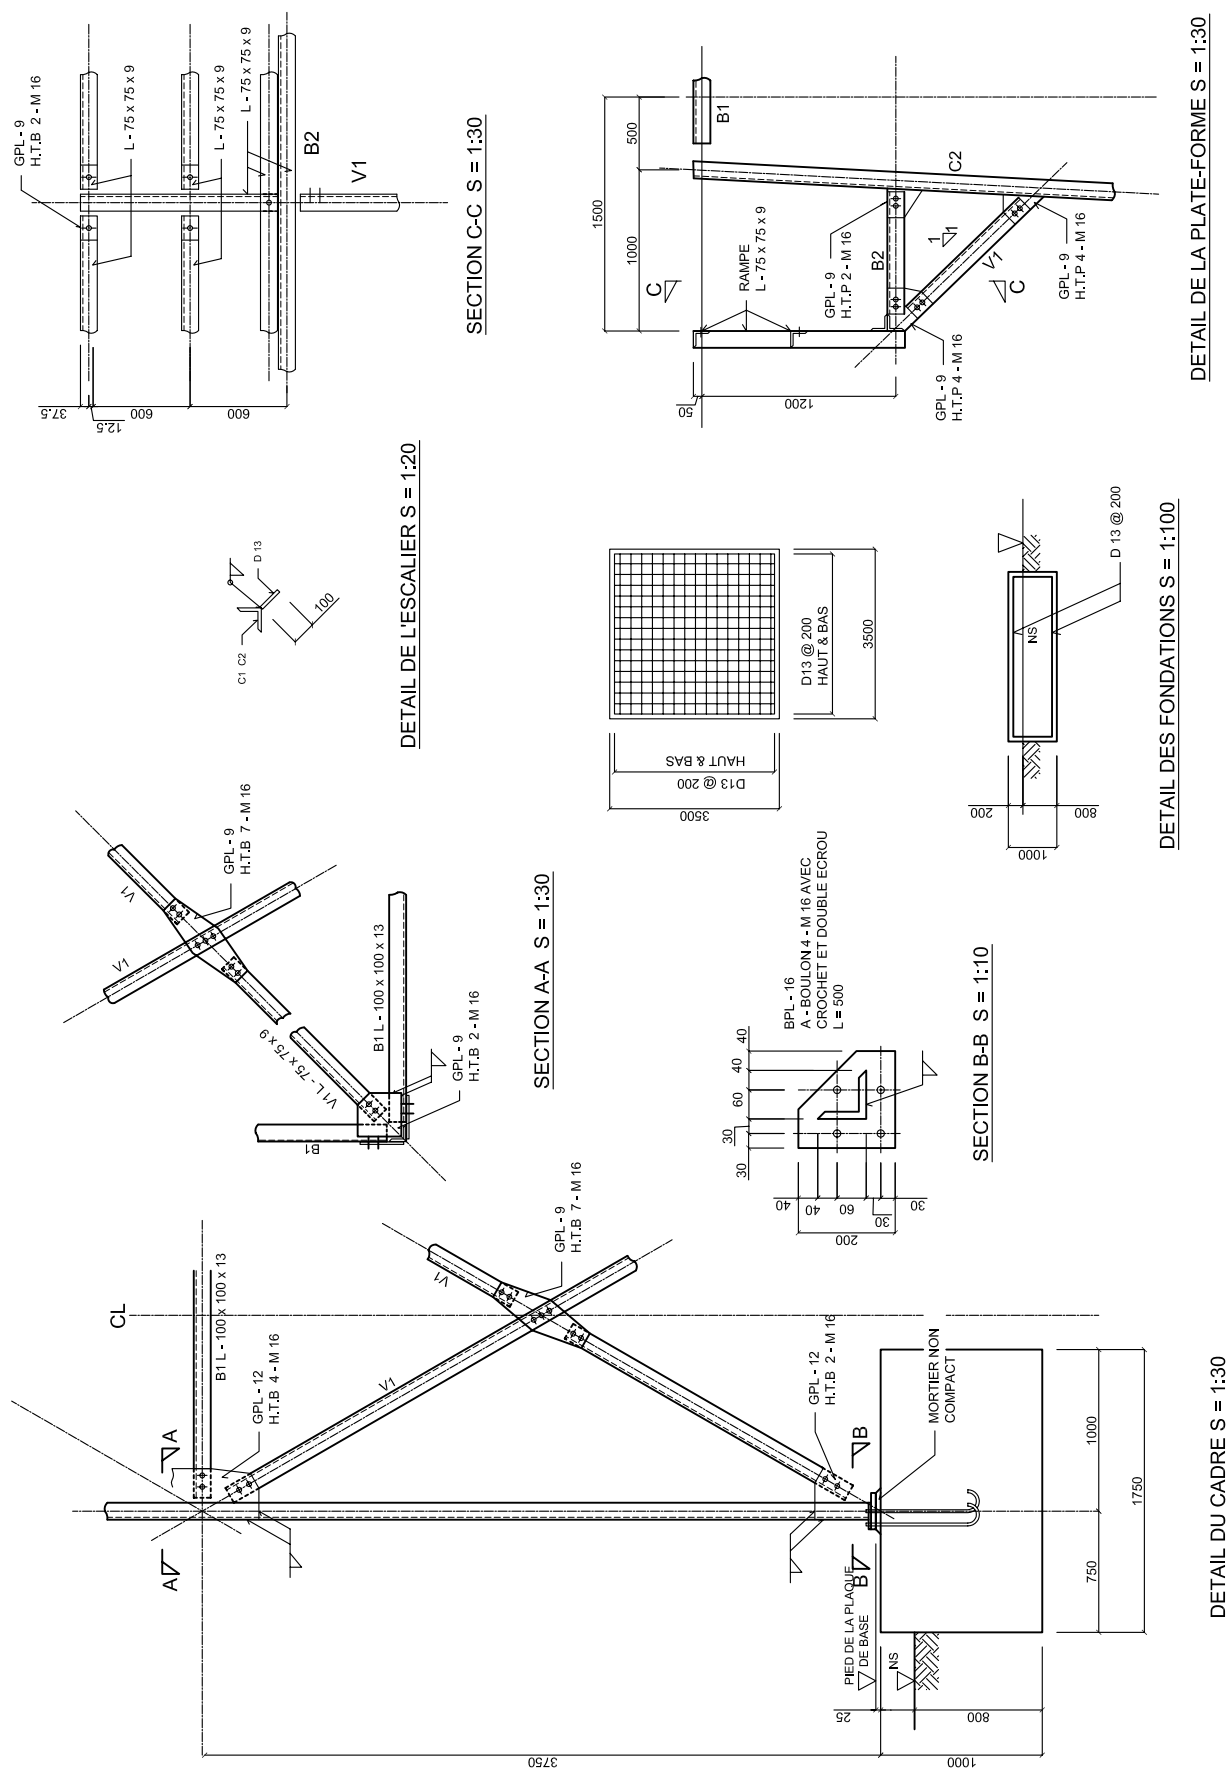

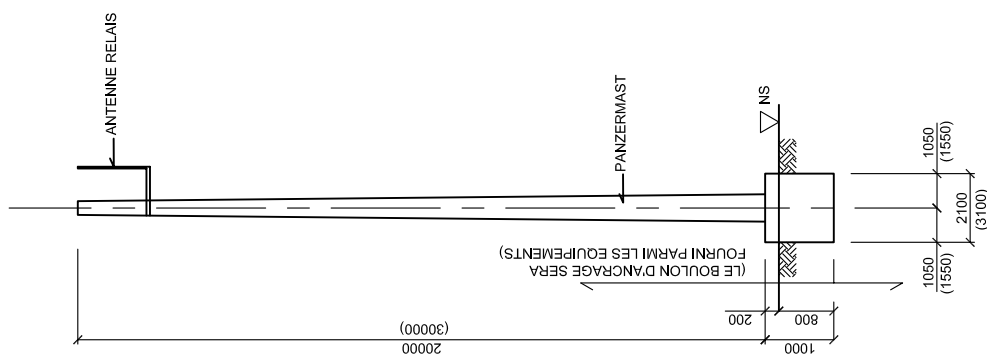

ELEVATION S = 1:100

- LEGENDE
1. Résistance des matériaux
- 1) Béton Plus de 210 Kg/cm² de 28 jours (Fc 210 ou équivalent)
- 2) Barre de renforcement Plus de 3000 Kg/cm² de force de rendement (SD 295 ou équivalent)
2. Abréviation
- NS Niveau du sol

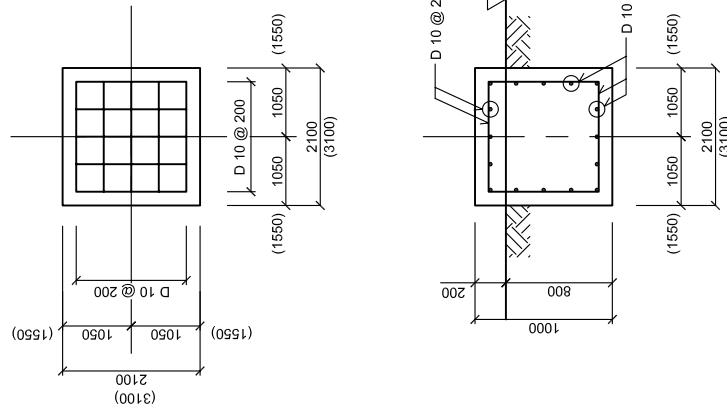

DETAIL DES FONDATIONS S = 1:50

FONDATIONS DU MAT DE L'ANTENNE RELAIS DE TELECOMMUNICATION

ETUDE DU PLAN DIRECTEUR SUR
LE SYSTEME DE PREVISIN ET D'ALERTE AUX CRUES
POUR LA REGION DE L'ATLAS AU ROYAUME DU MAROC

Fig. J.5.5 FONDATIONS DU MAT DE L'ANTENNE
RELAIS DE TELECOMMUNICATION