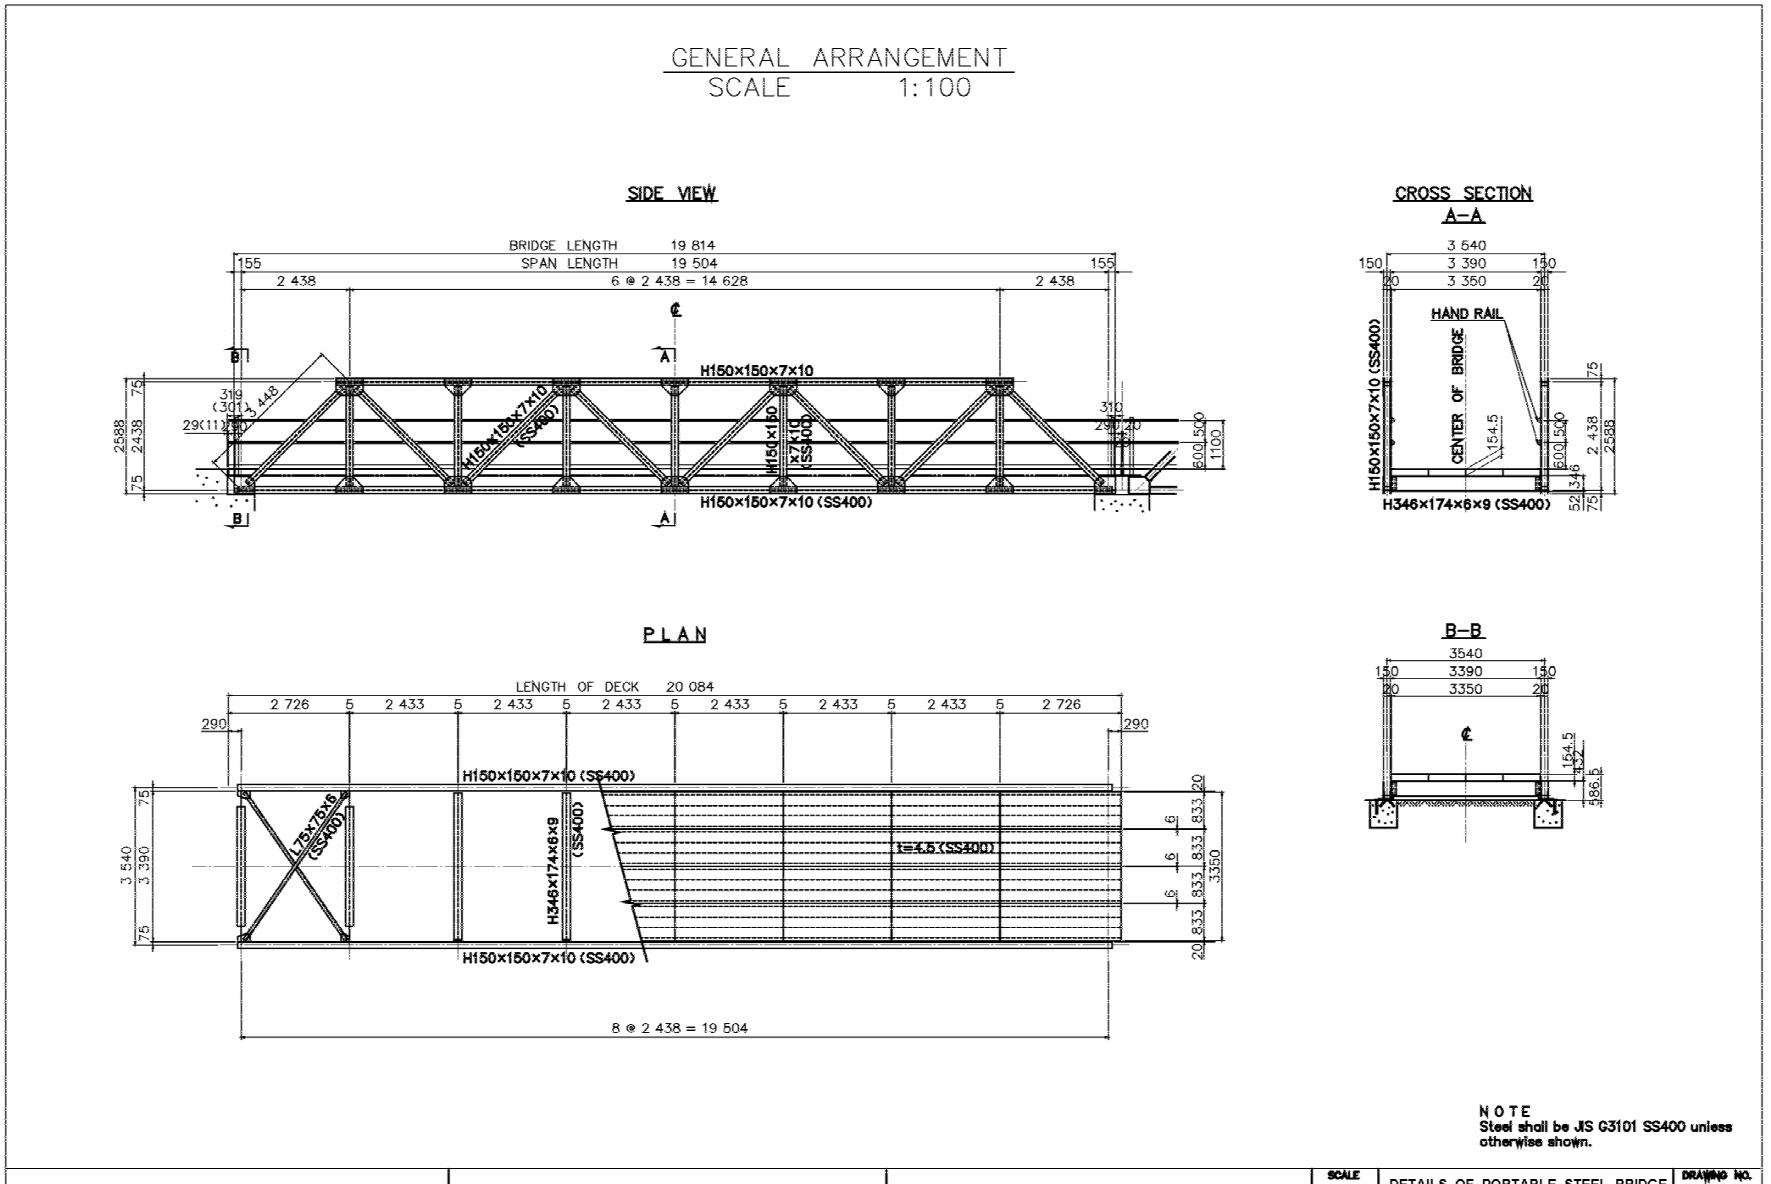

図 3.2.3-3　上部工構造図（１車線 HS-20 20m径間）

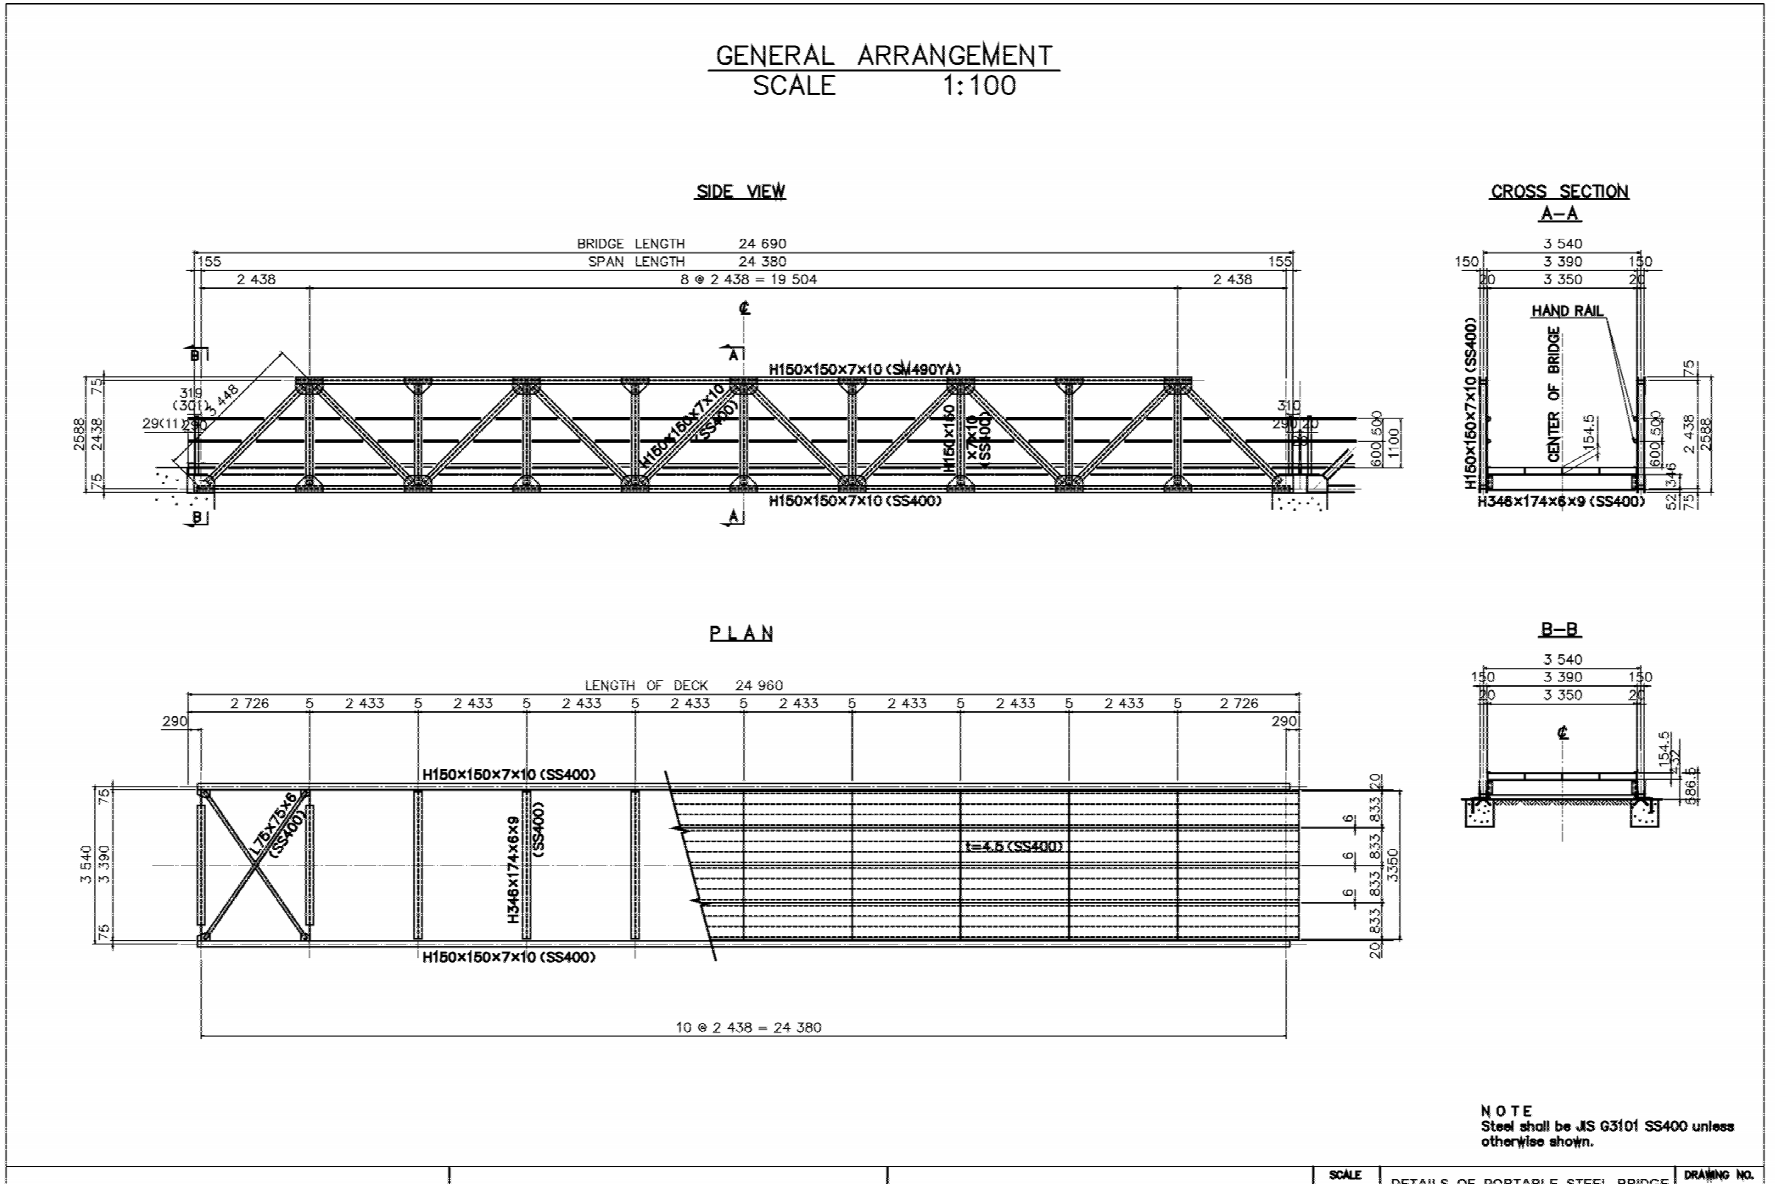

図 3.2.3-4　上部工構造図（１車線 HS-15 25m径間）