

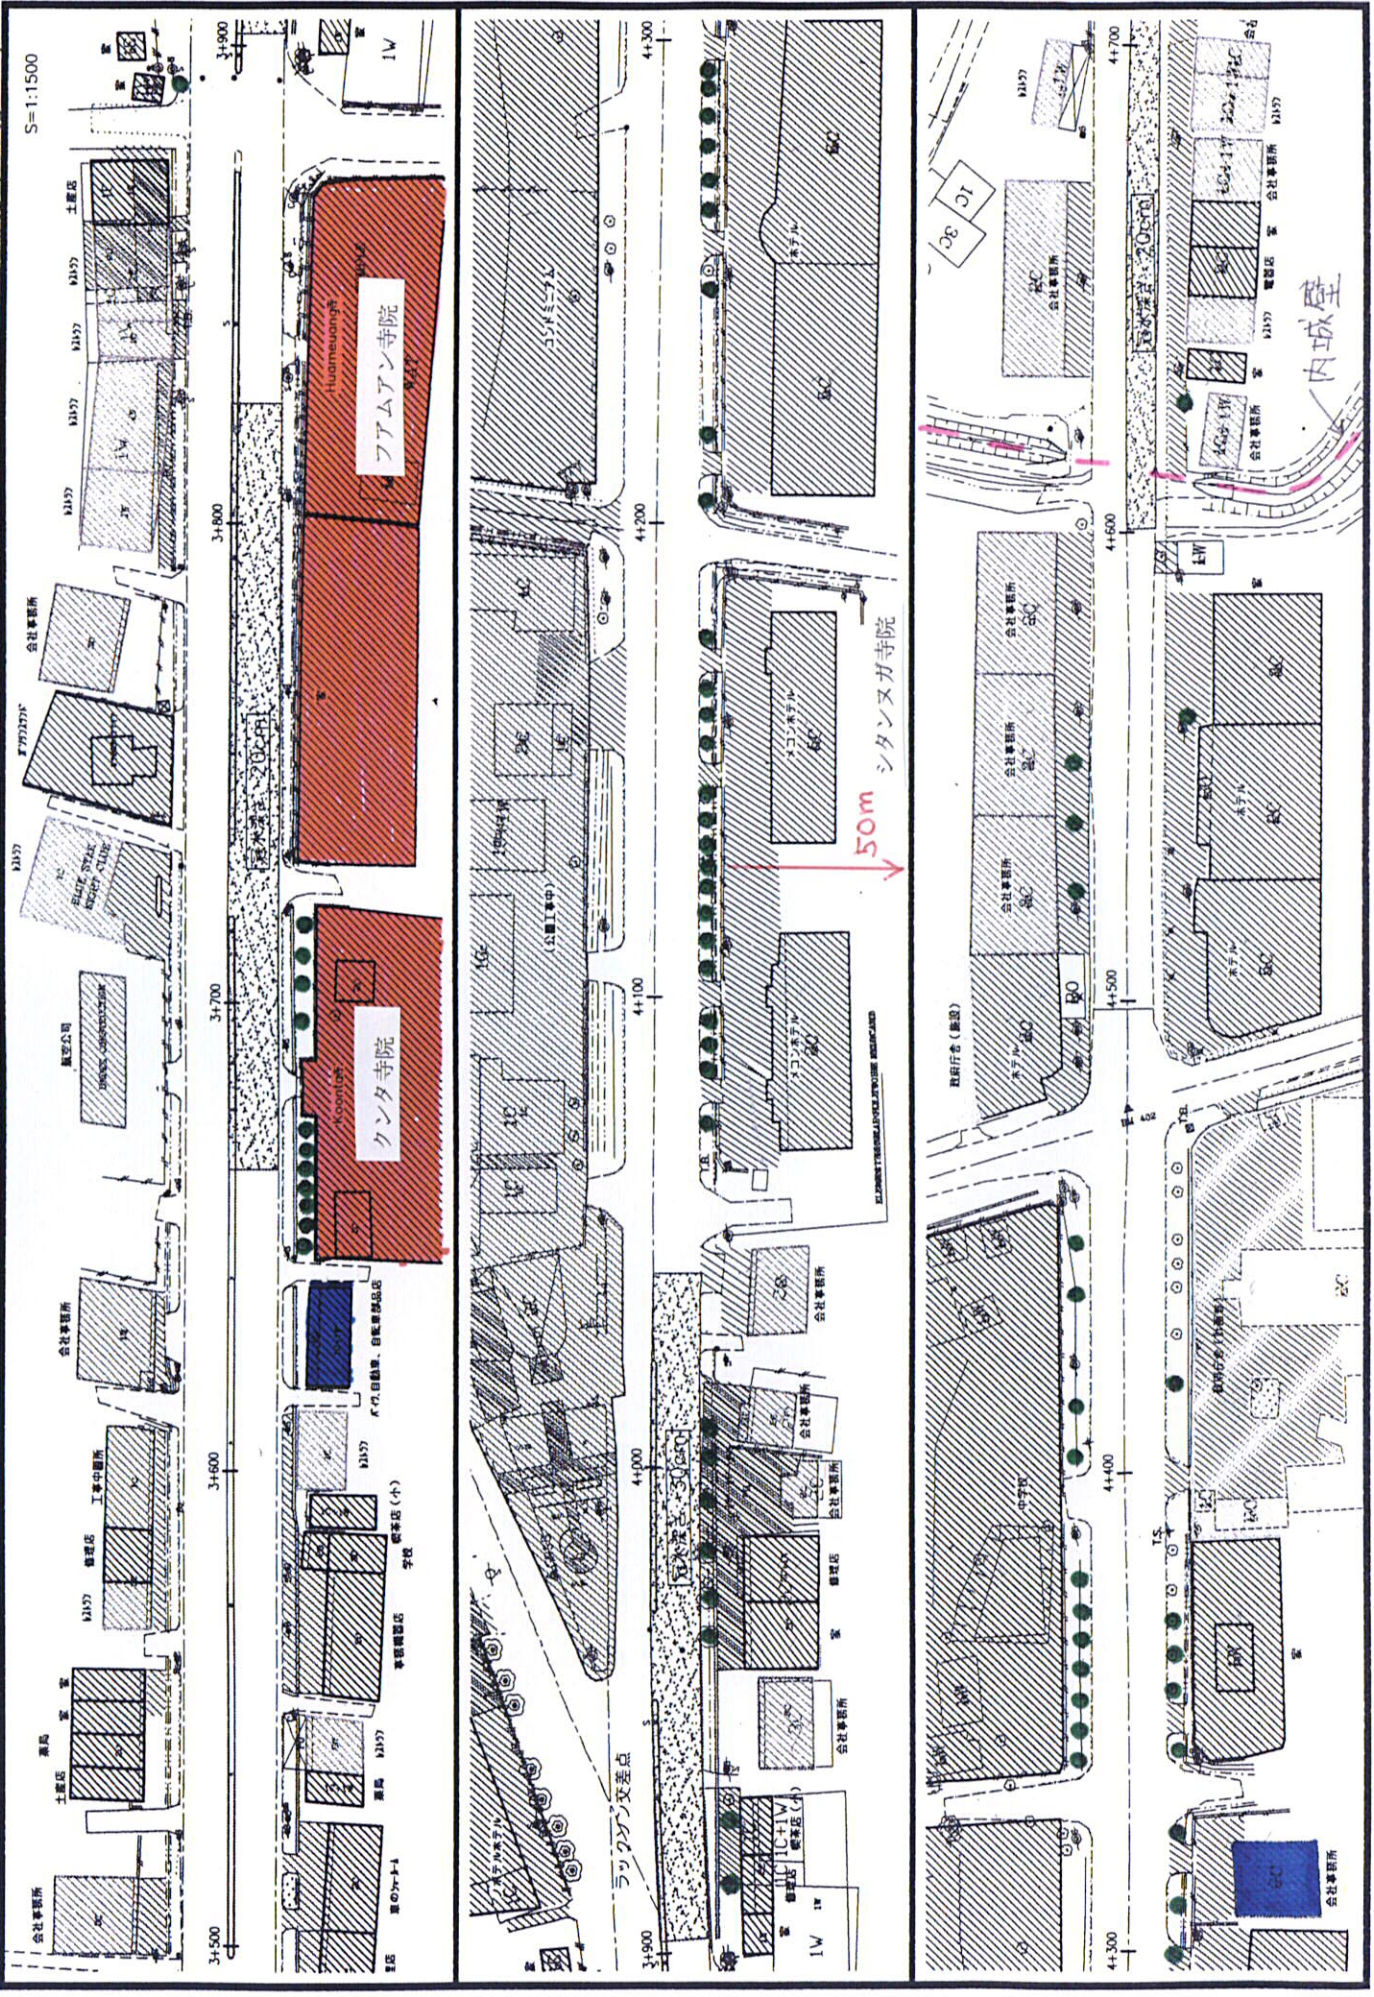
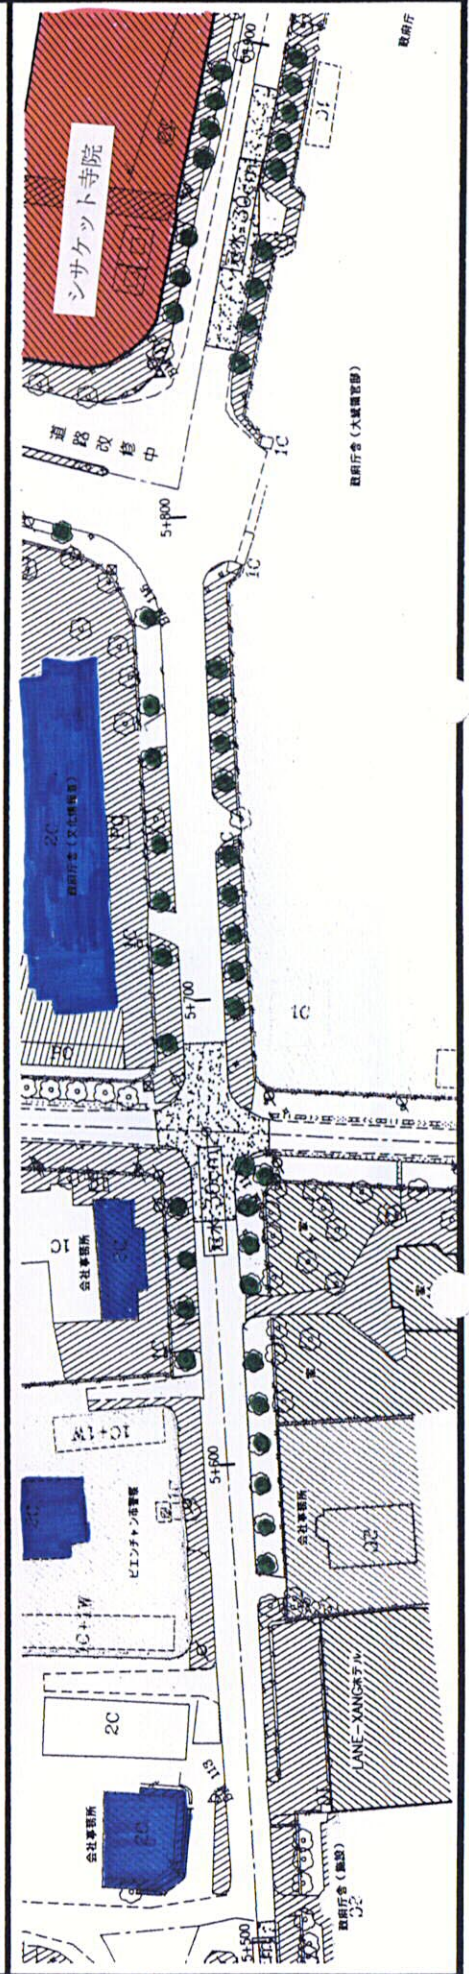


対象区間の沿道建物現況図 (Phase-1)

S=鉄道電柱 C=コン電柱 4/10

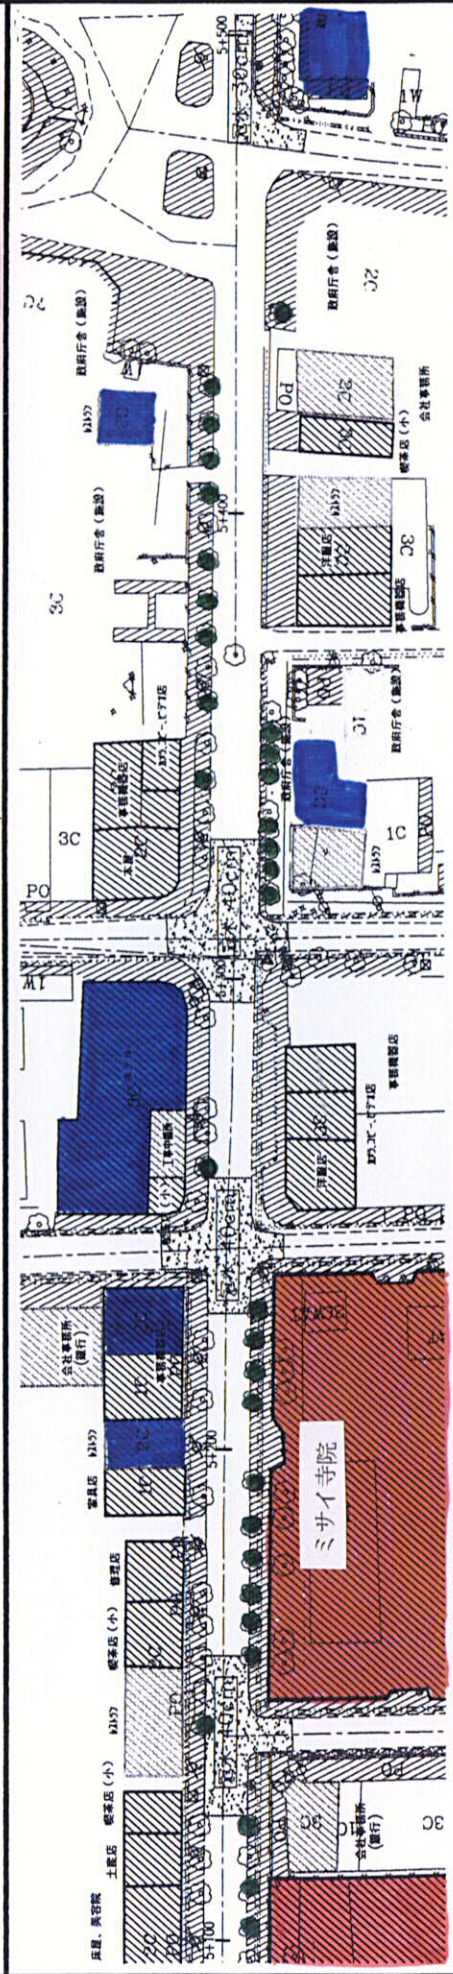

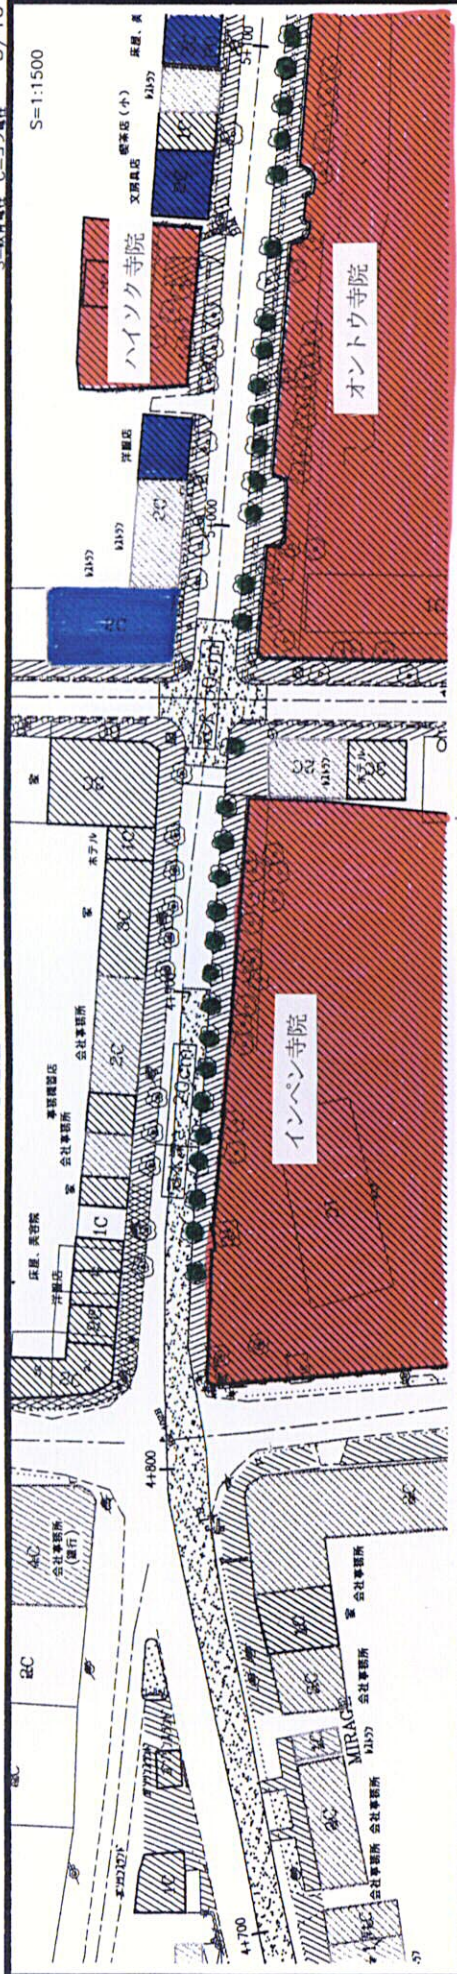

対象区間の沿道建物現況図 (Phase-1)

S=1:1500
S=鉄道電柱 C=コンクリート

