

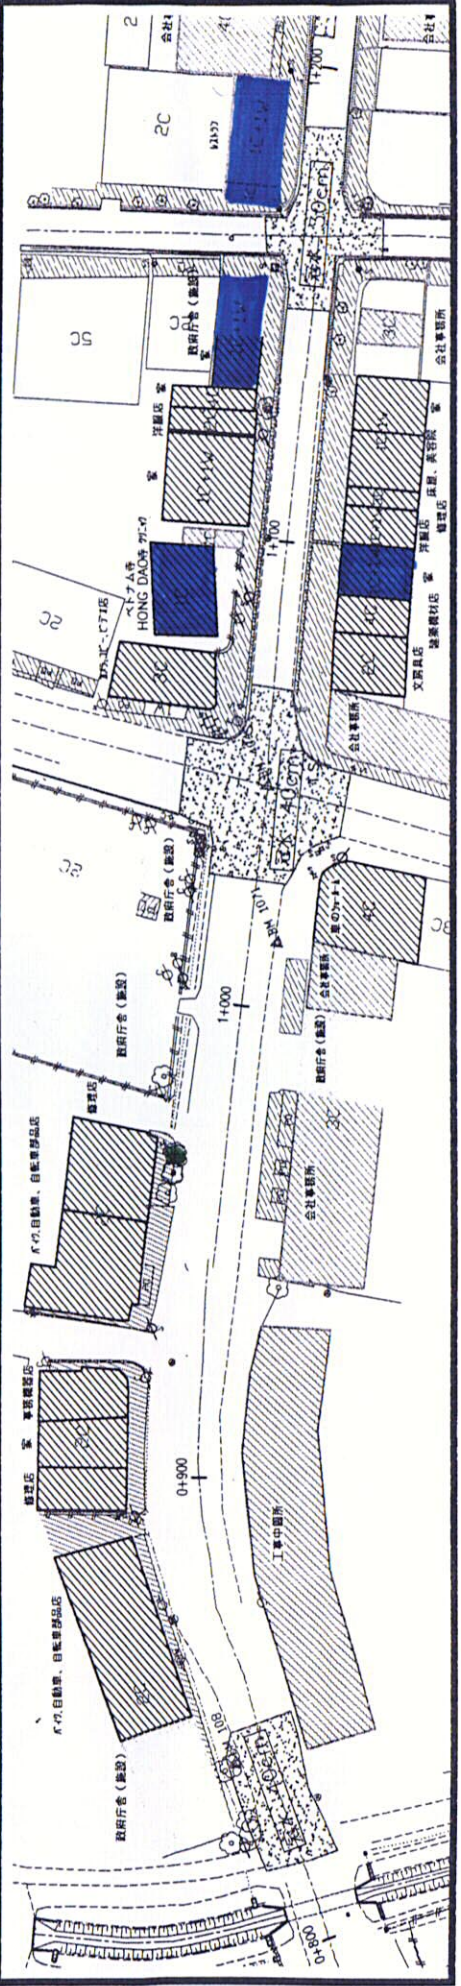
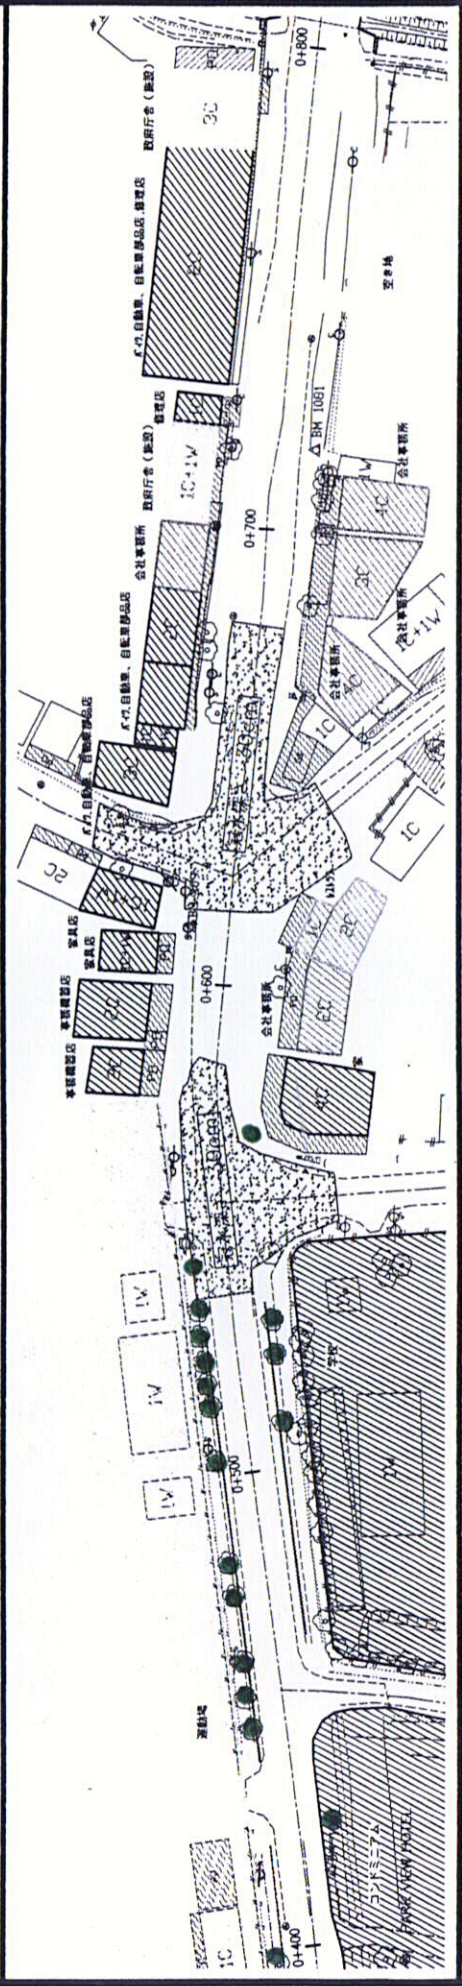


対象区間の沿道建物現況図 (Phase-1) 1-A (サムセタイム通り)

S=1:1500
S=鉄道電柱 C=コンクリート

8/10



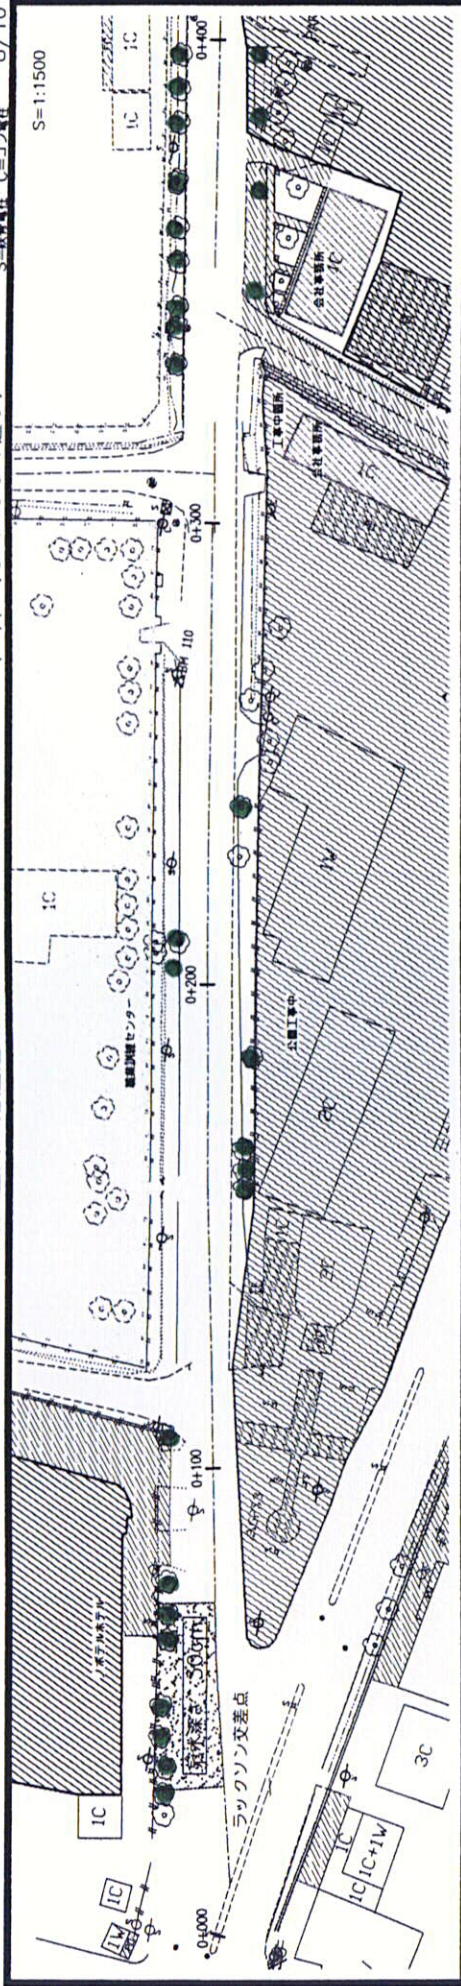


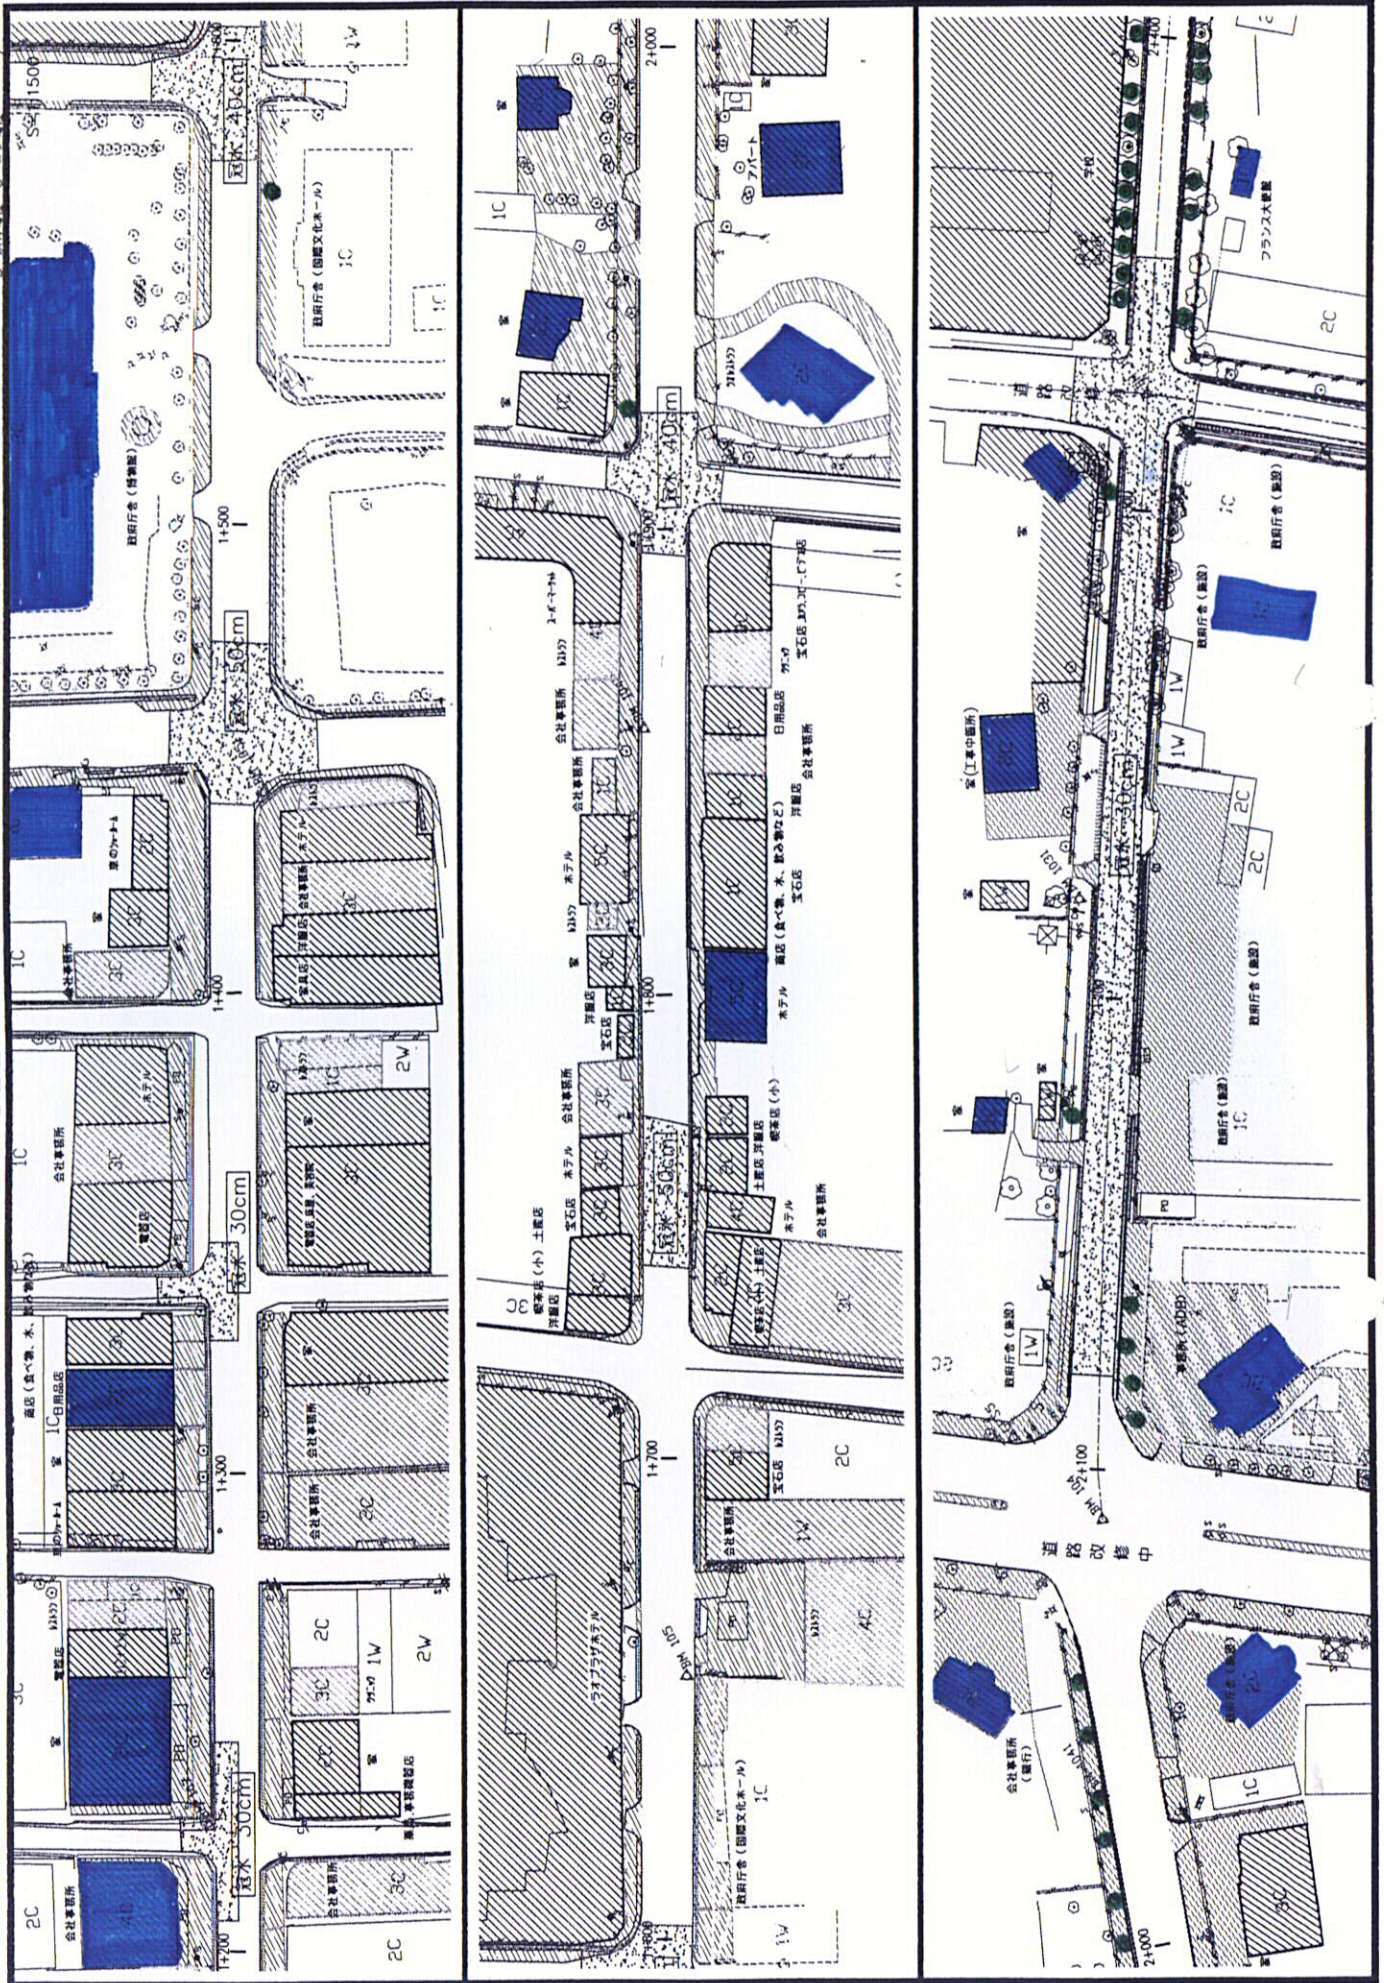



対象区間の沿道建物現況図 (Phase-1)

S=鉄道電柱 C=コン電柱 10/10

S=1:1500

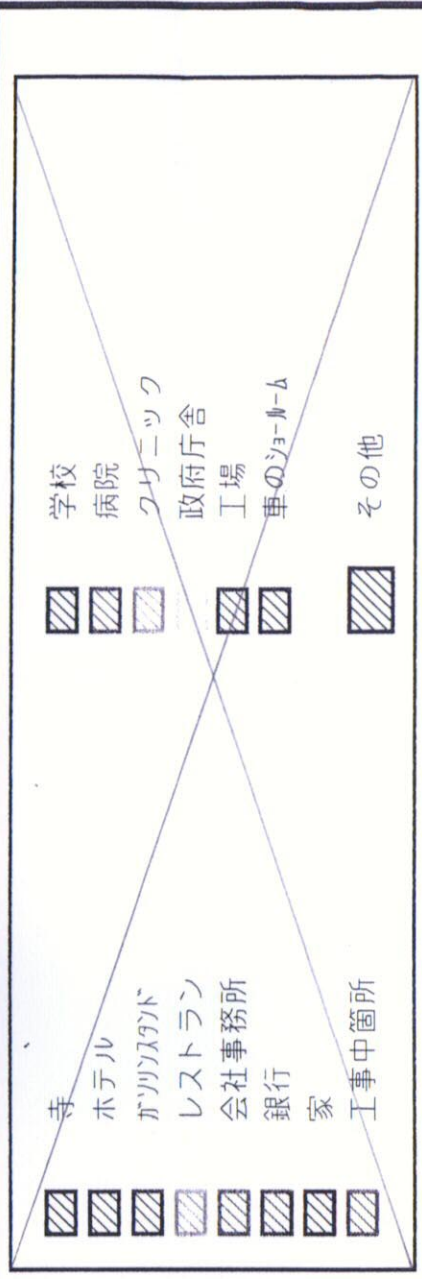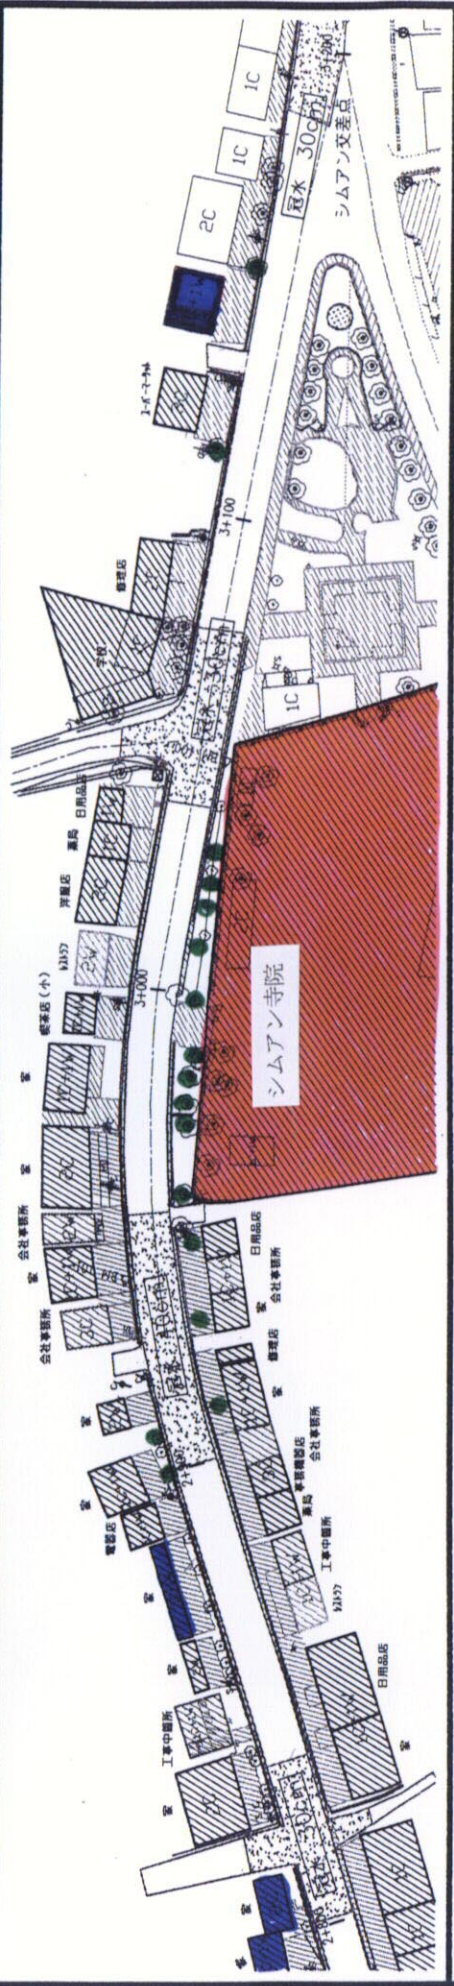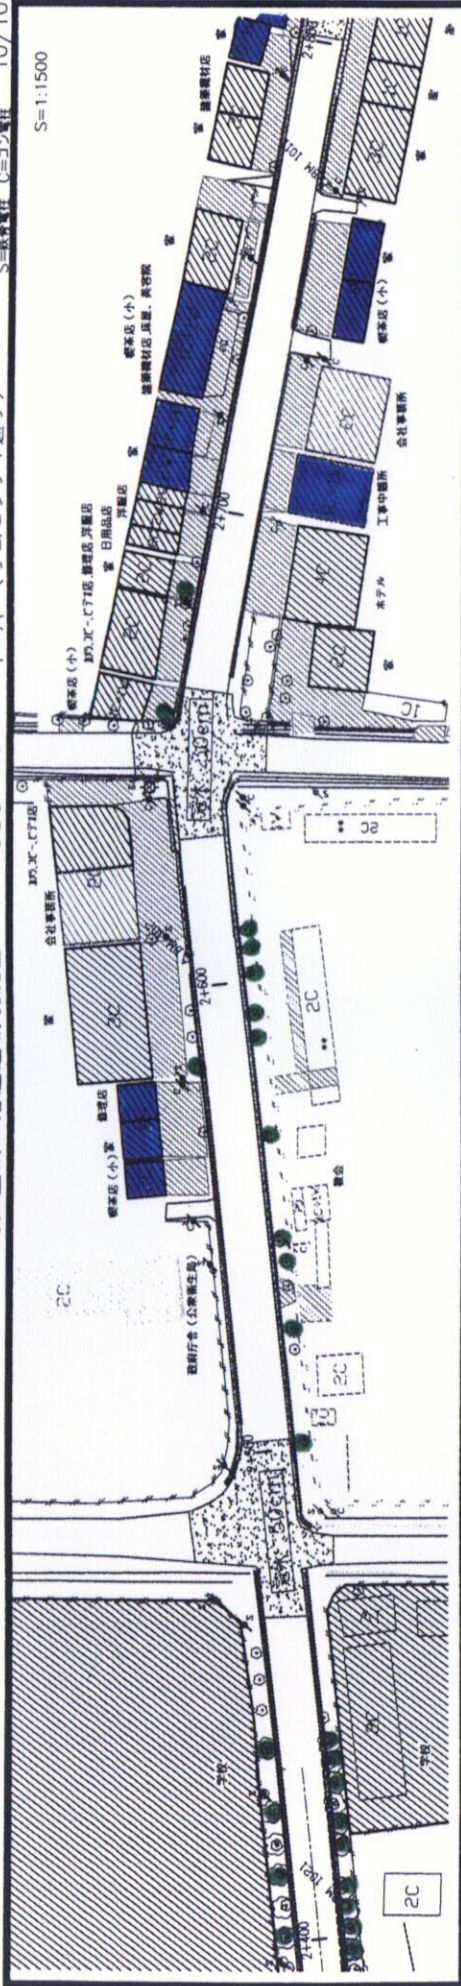

S=1:2100

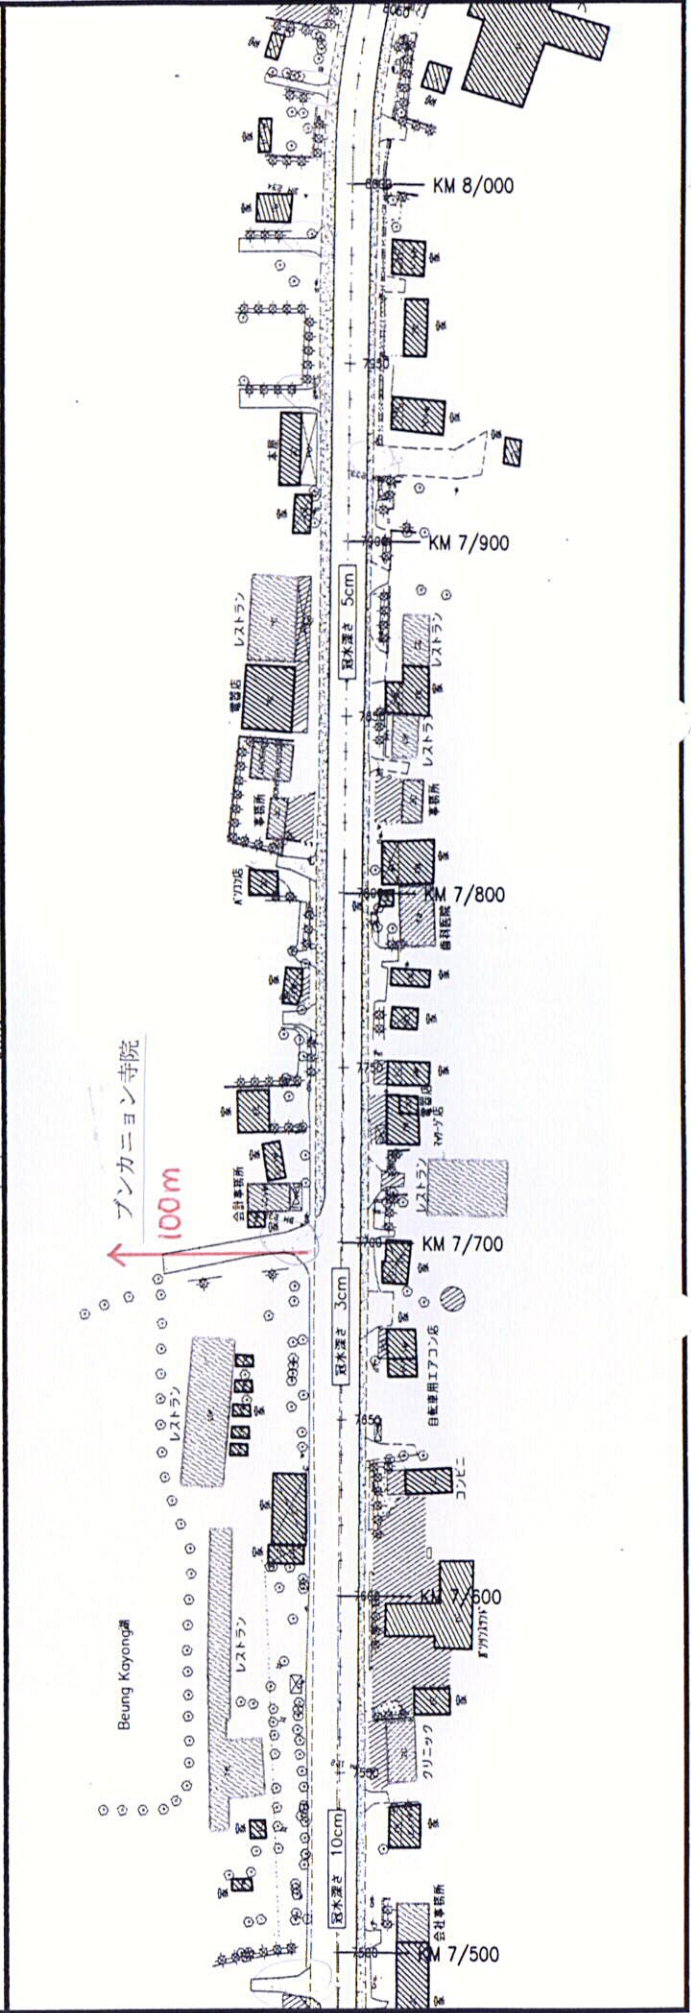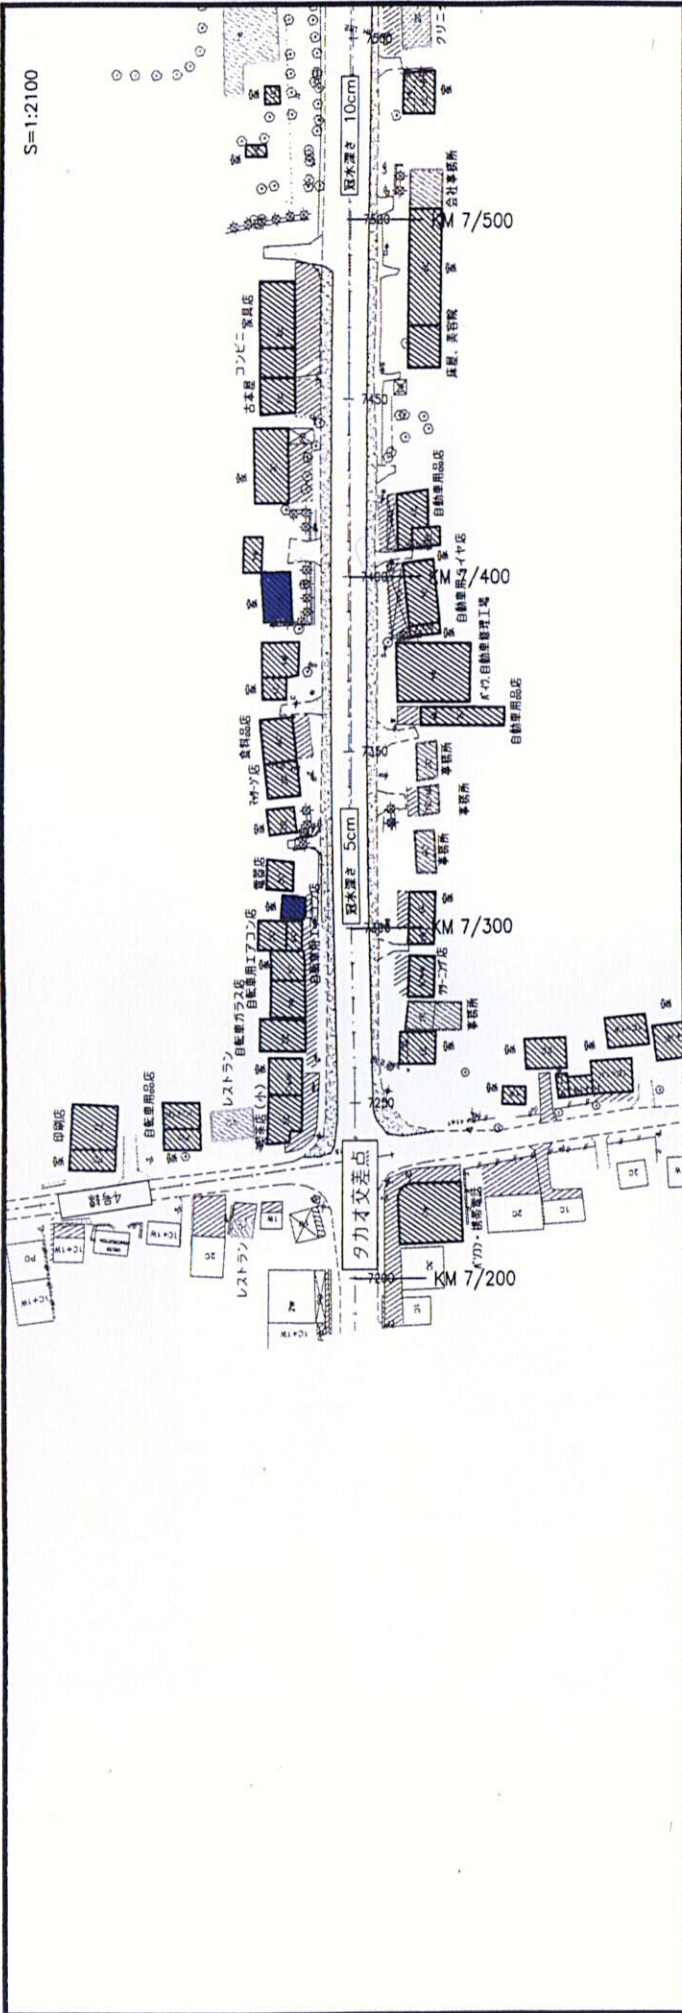

対象区間の沿道建物現況図 (Phase-2)

S=鉄骨電柱 C=コン電柱 2/21

S=1:2100

