


資料 9 地下埋設物位置図

地下埋設物位置図(シカイ交差点～タカ才交差点)


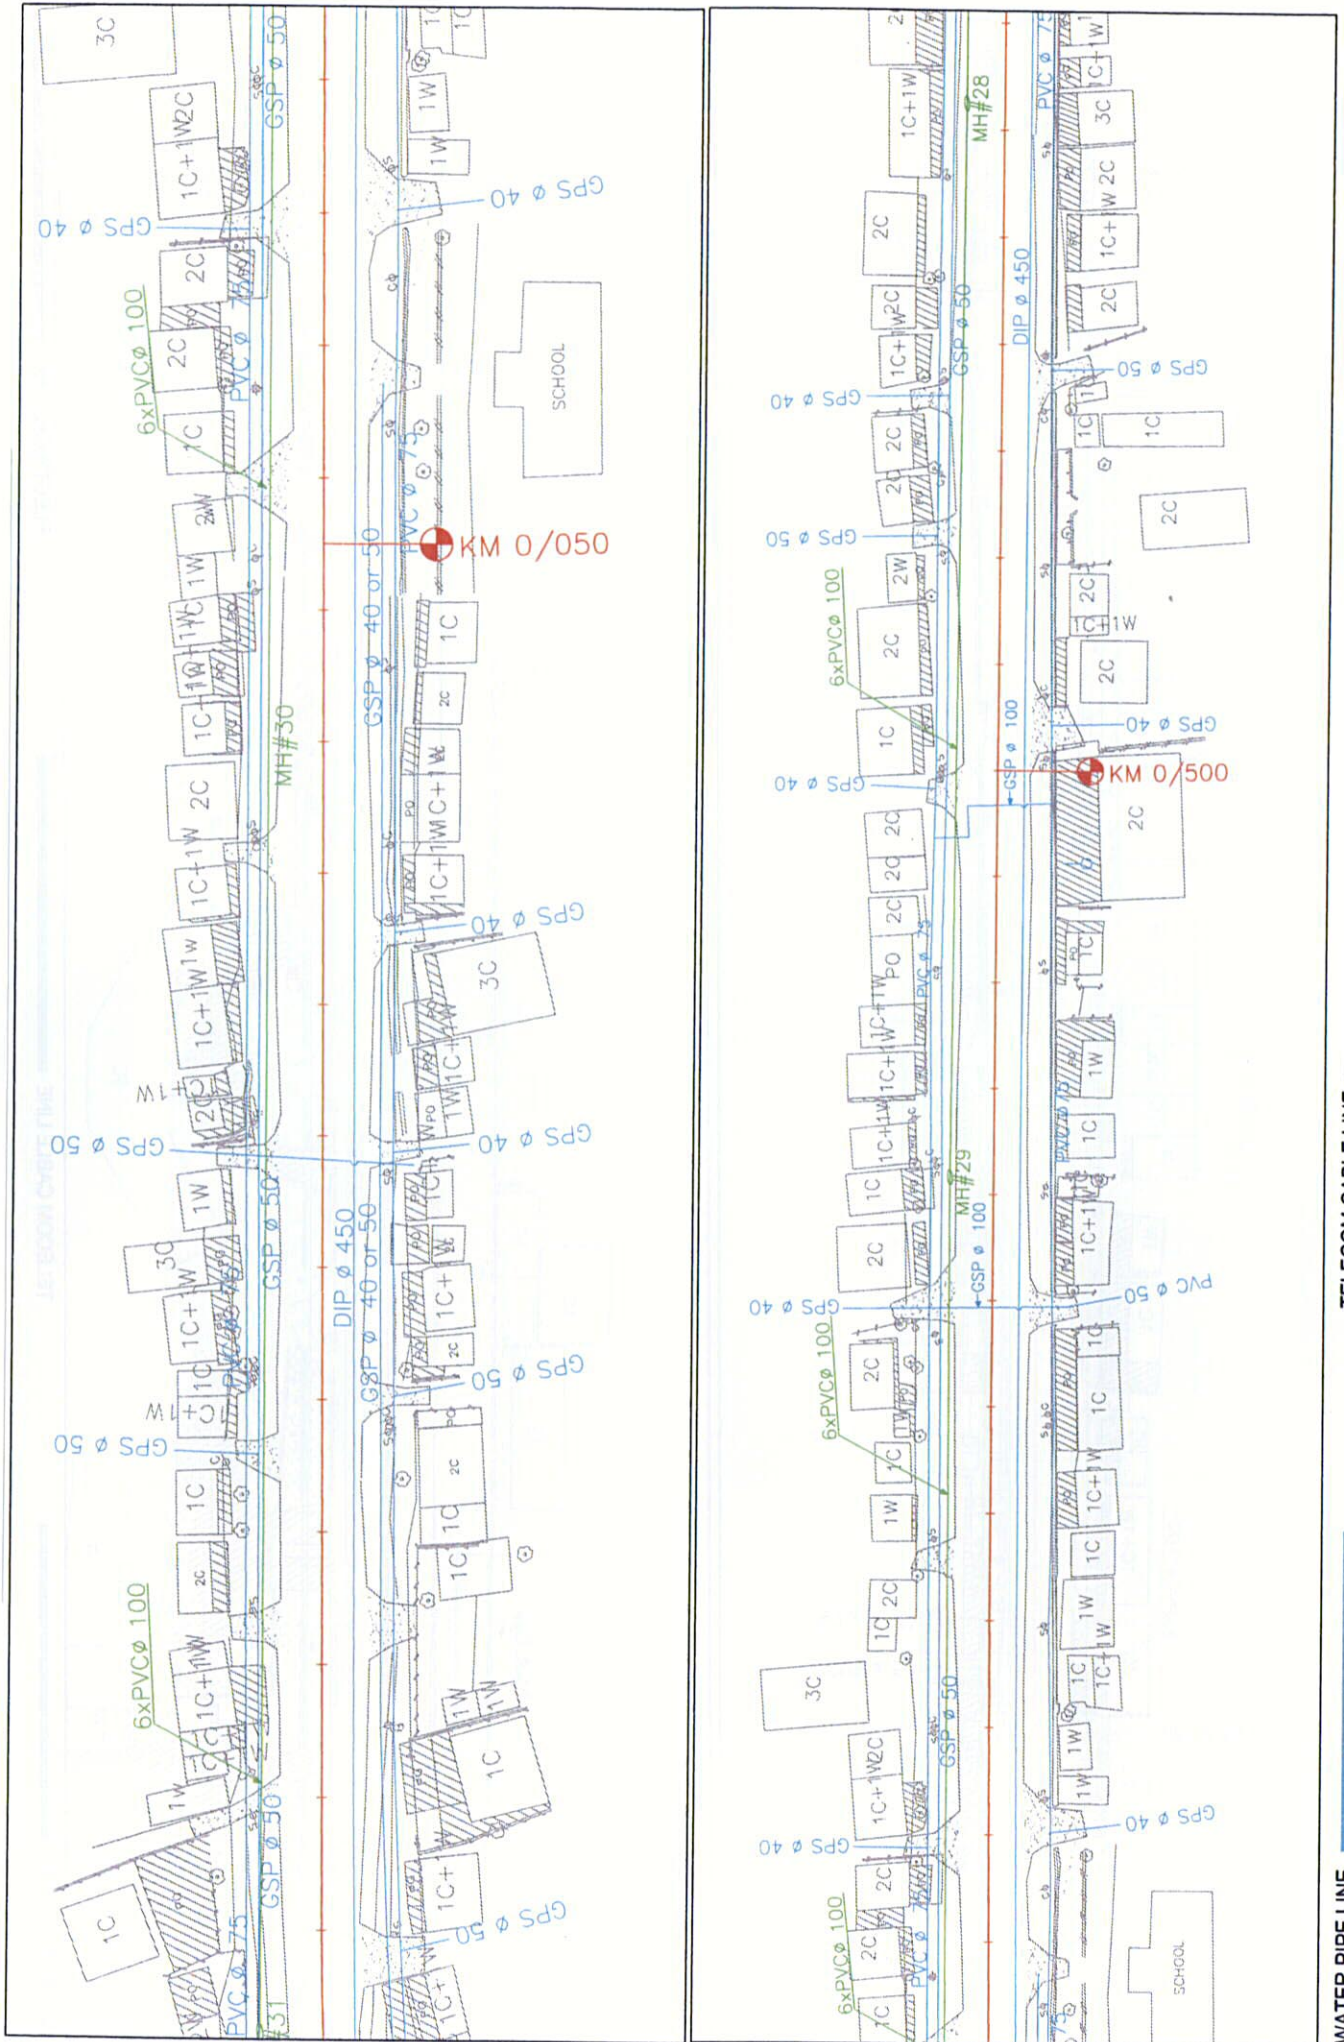


WATER PIPE LINE

TELECOM CABLE LINE



ELECTRICAL LINE

地下埋設物位置図(シカイ交差点～タカ才交差点)

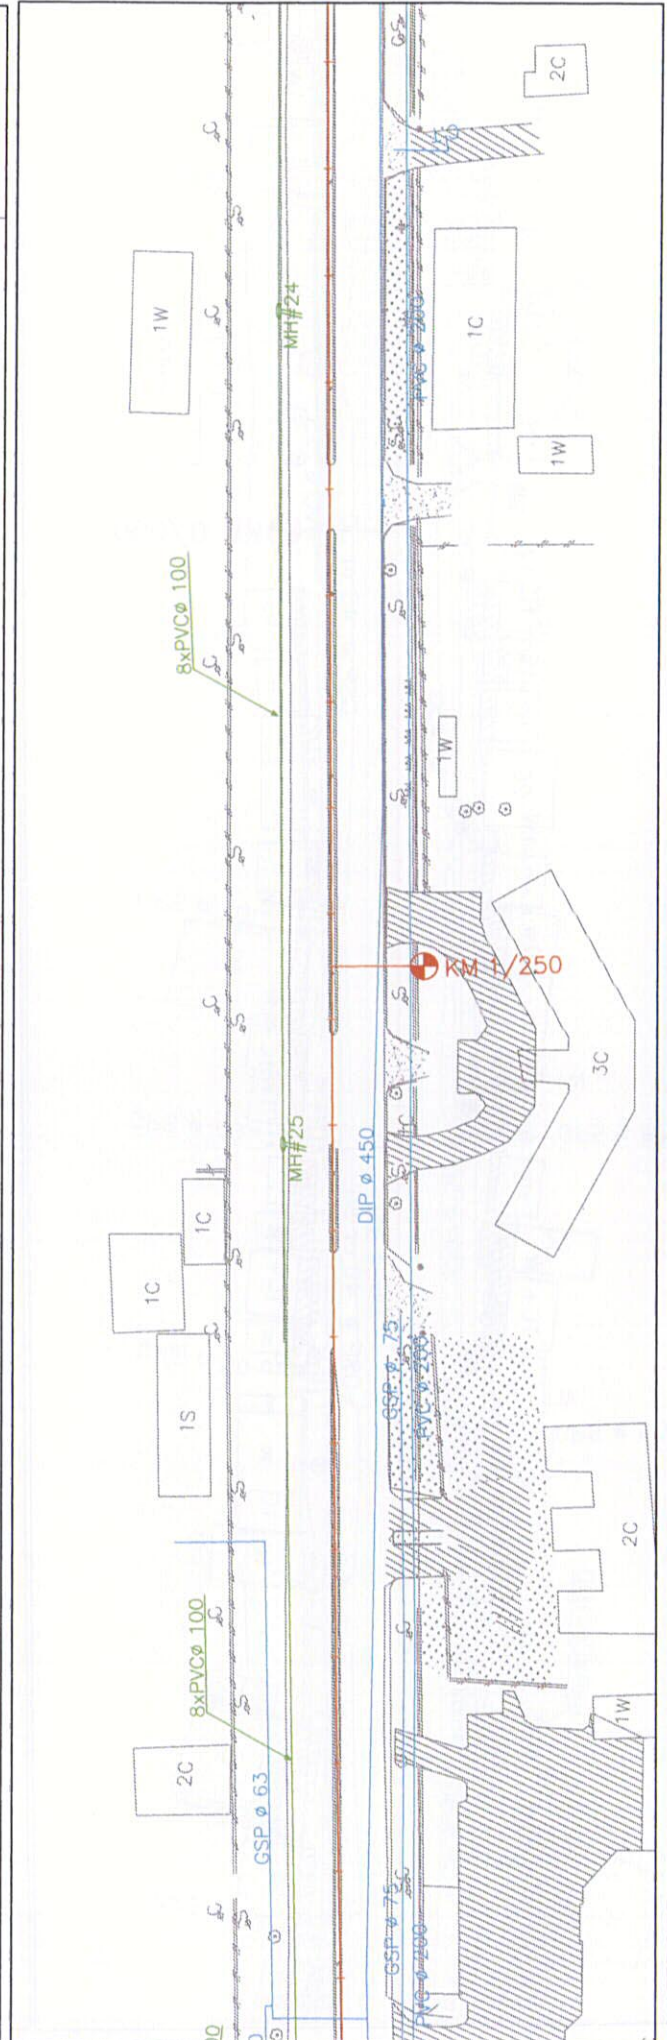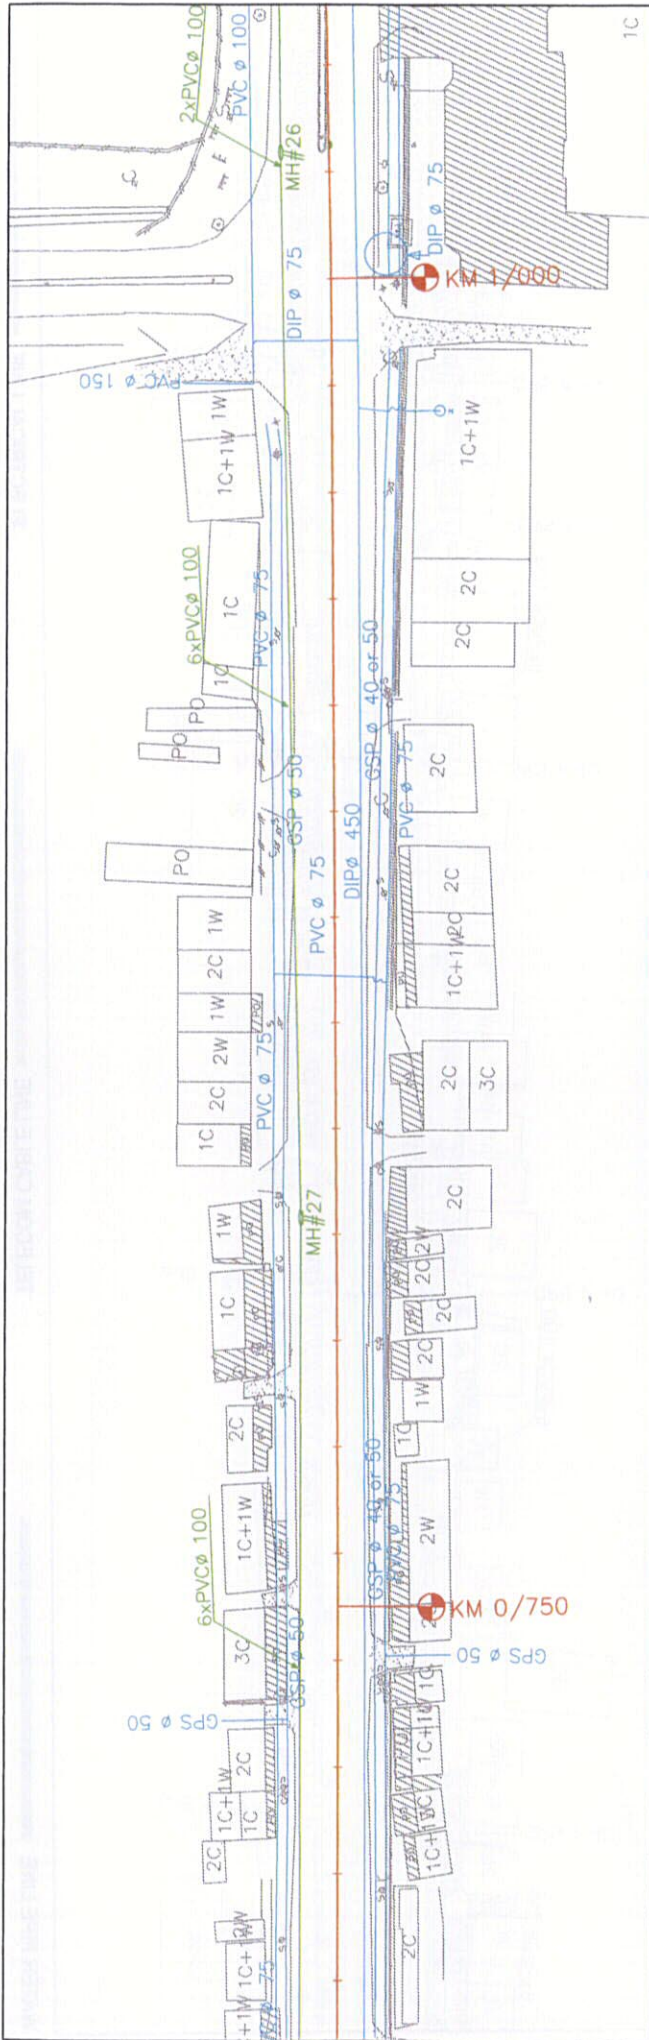

WATER PIPE LINE TELECOM CABLE LINE ELECTRICAL LINE

地下埋設物位置図(シカイ交差点～タカ才交差点)

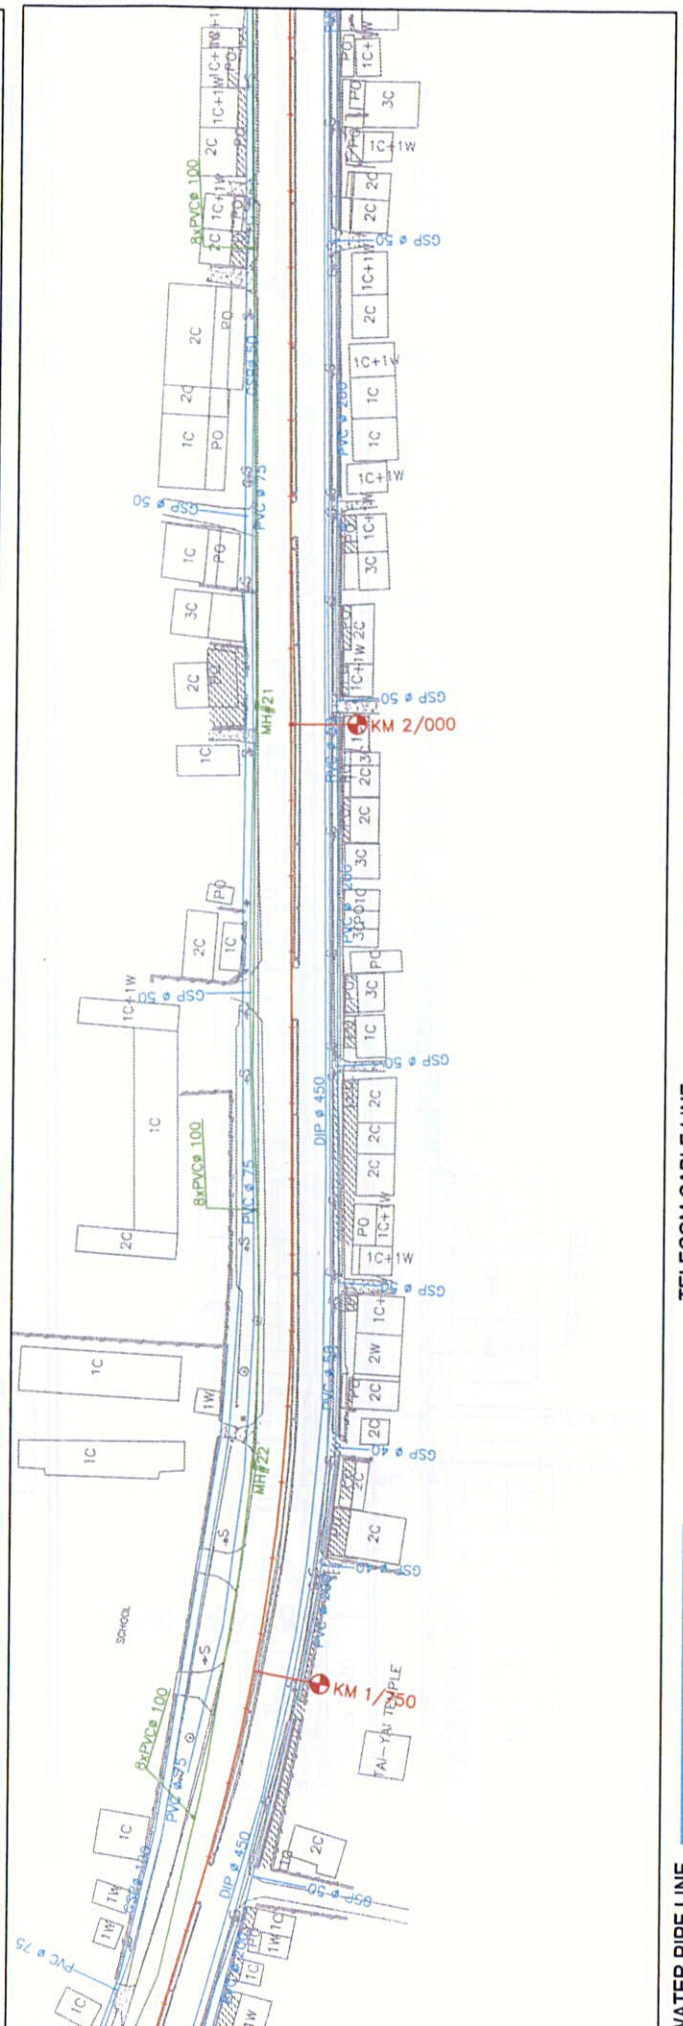
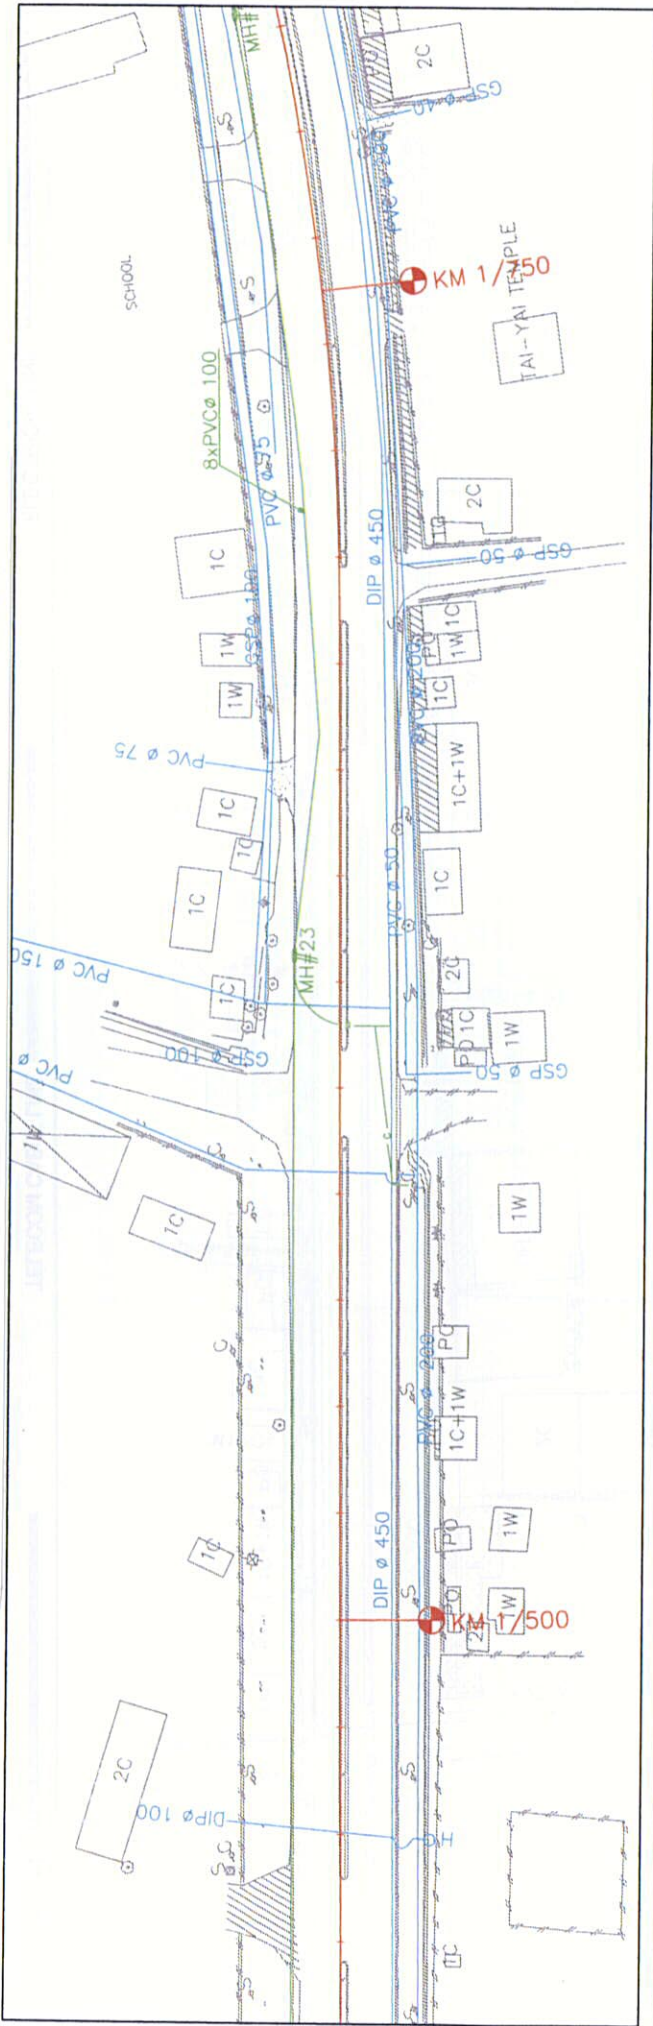


WATER PIPE LINE

TELECOM CABLE LINE

ELECTRICAL LINE

地下埋設物位置図(シカイ交差点～タカ才交差点)

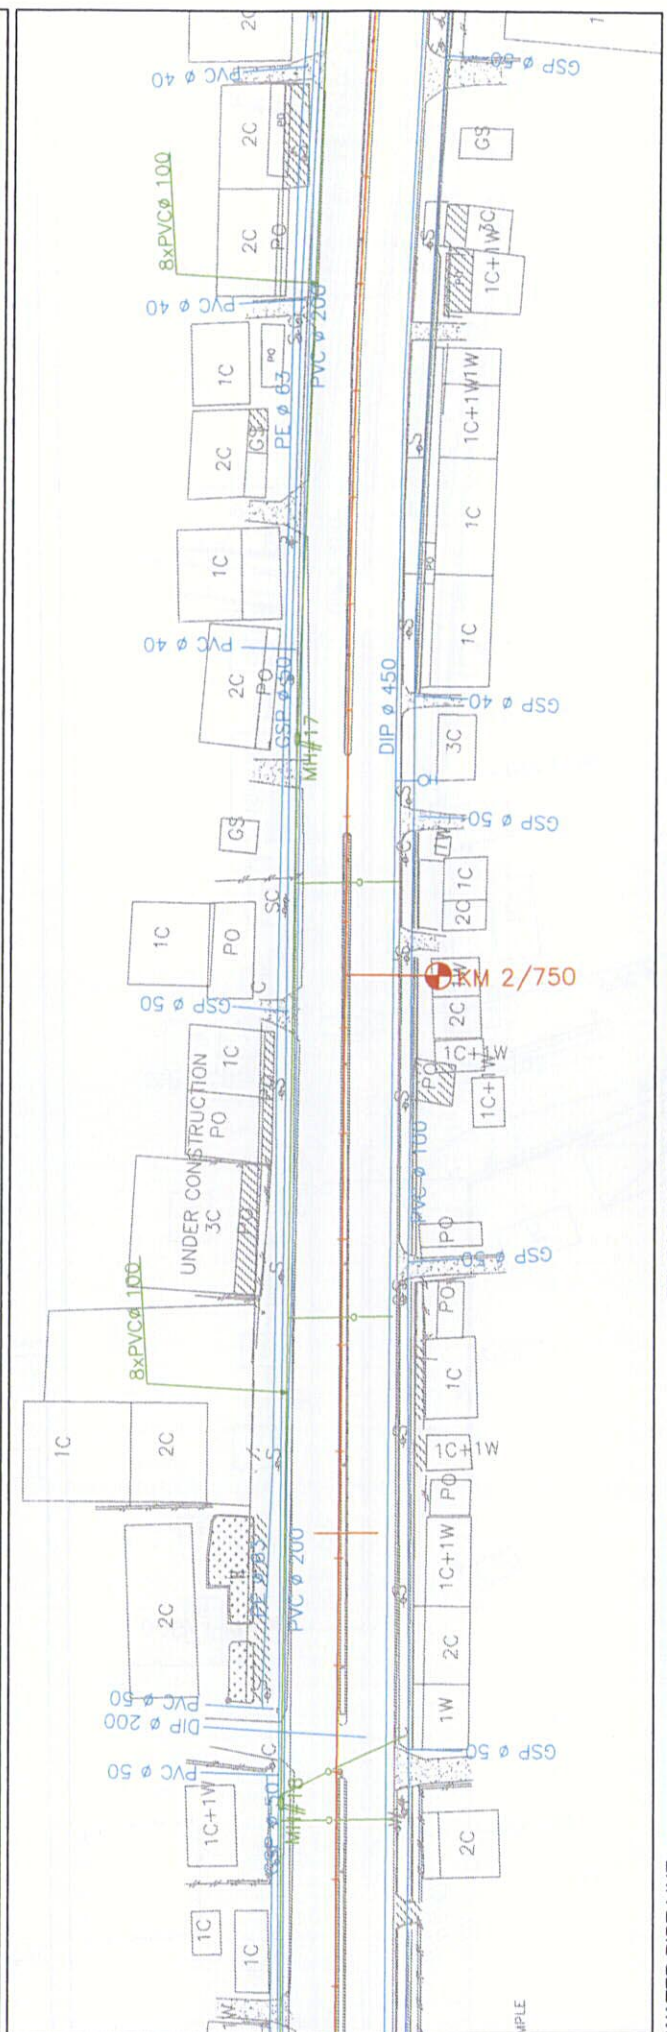
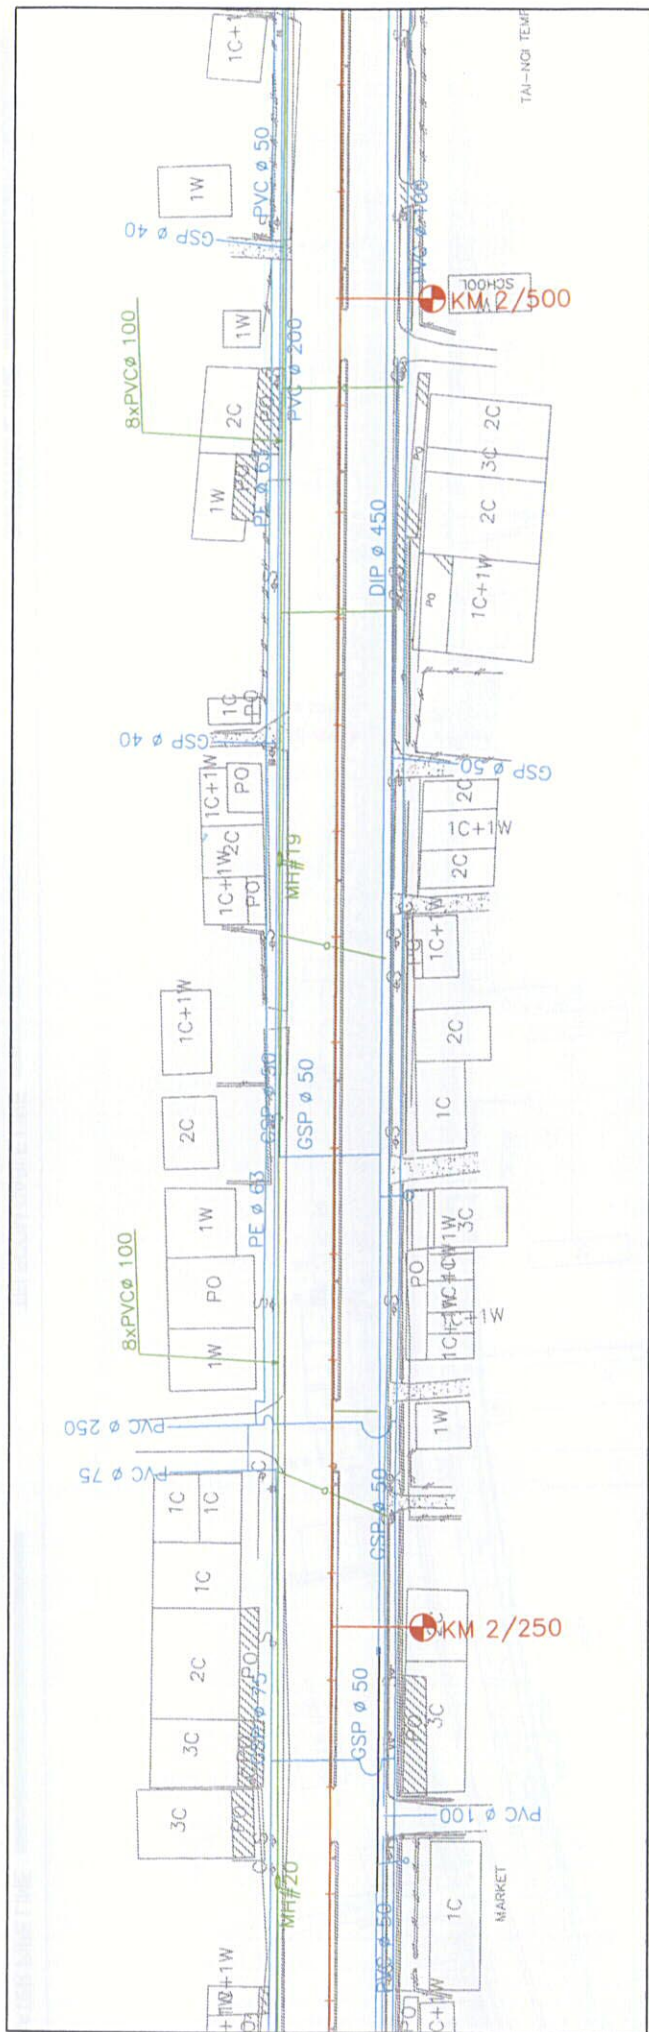


WATER PIPE LINE

TELECOM CABLE LINE

ELECTRICAL LINE

地下埋設物位置図(シカイ交差点～タカオ交差点)

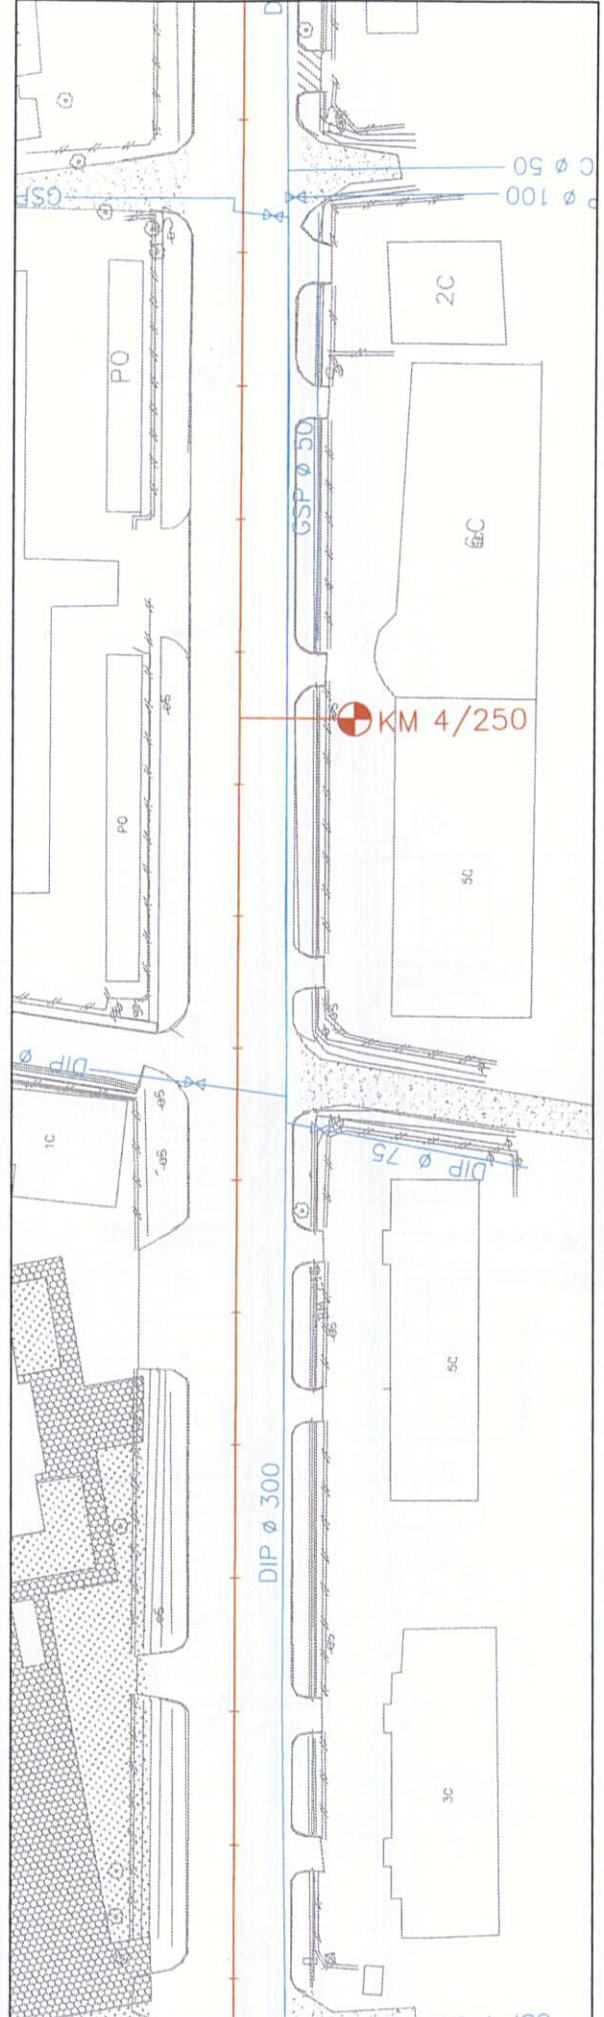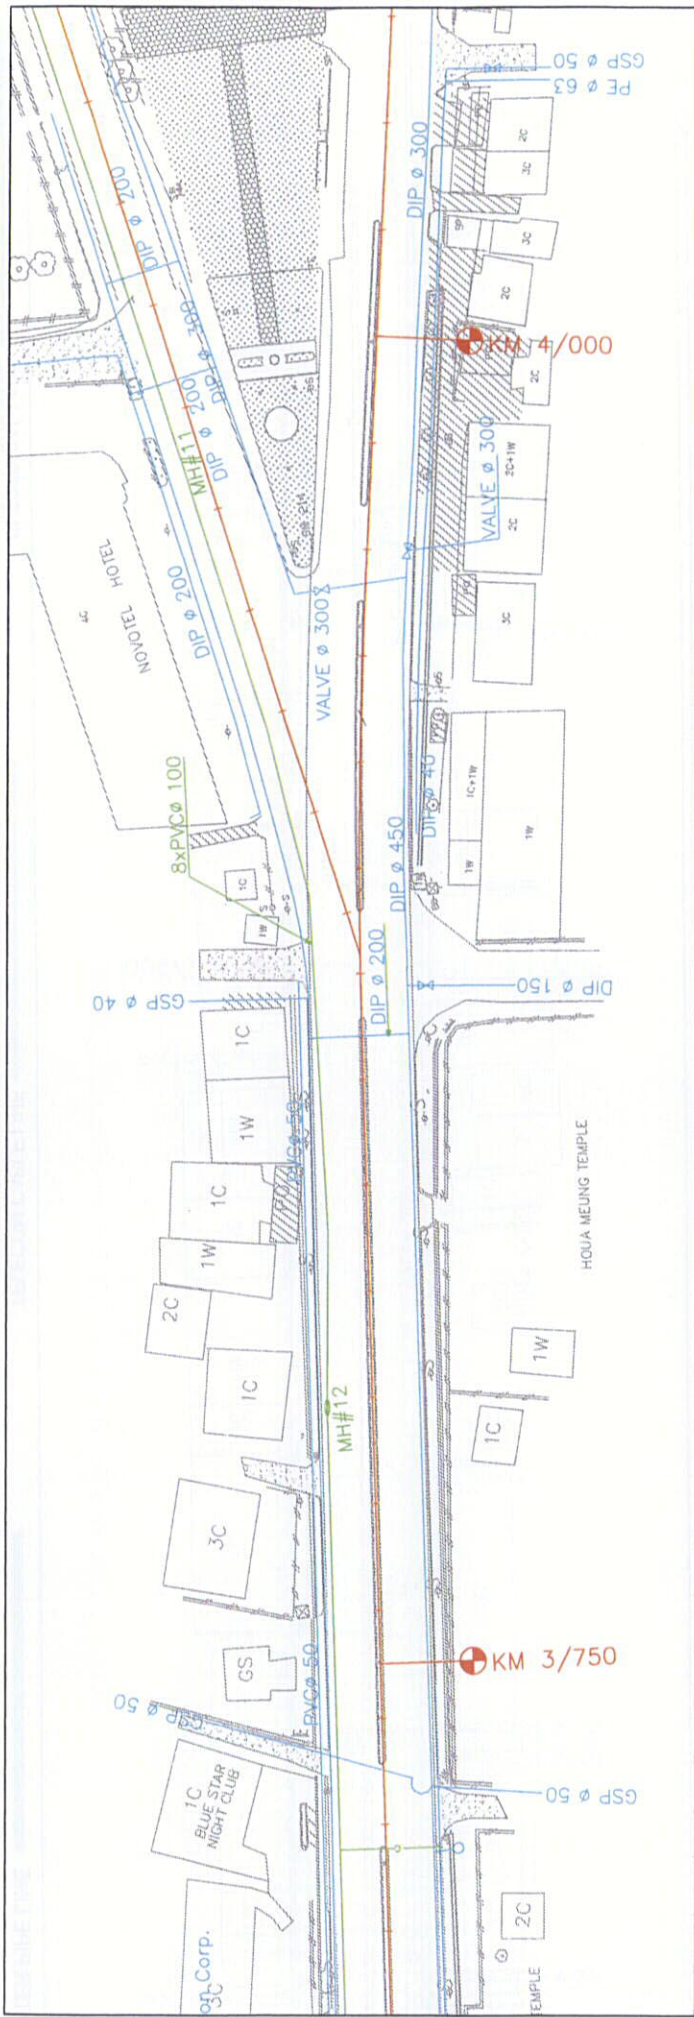

WATER PIPE LINE

TELECOM CABLE LINE

ELECTRICAL LINE

