

図-3.2.9 道路線形 (サマーワ北橋 3/4)

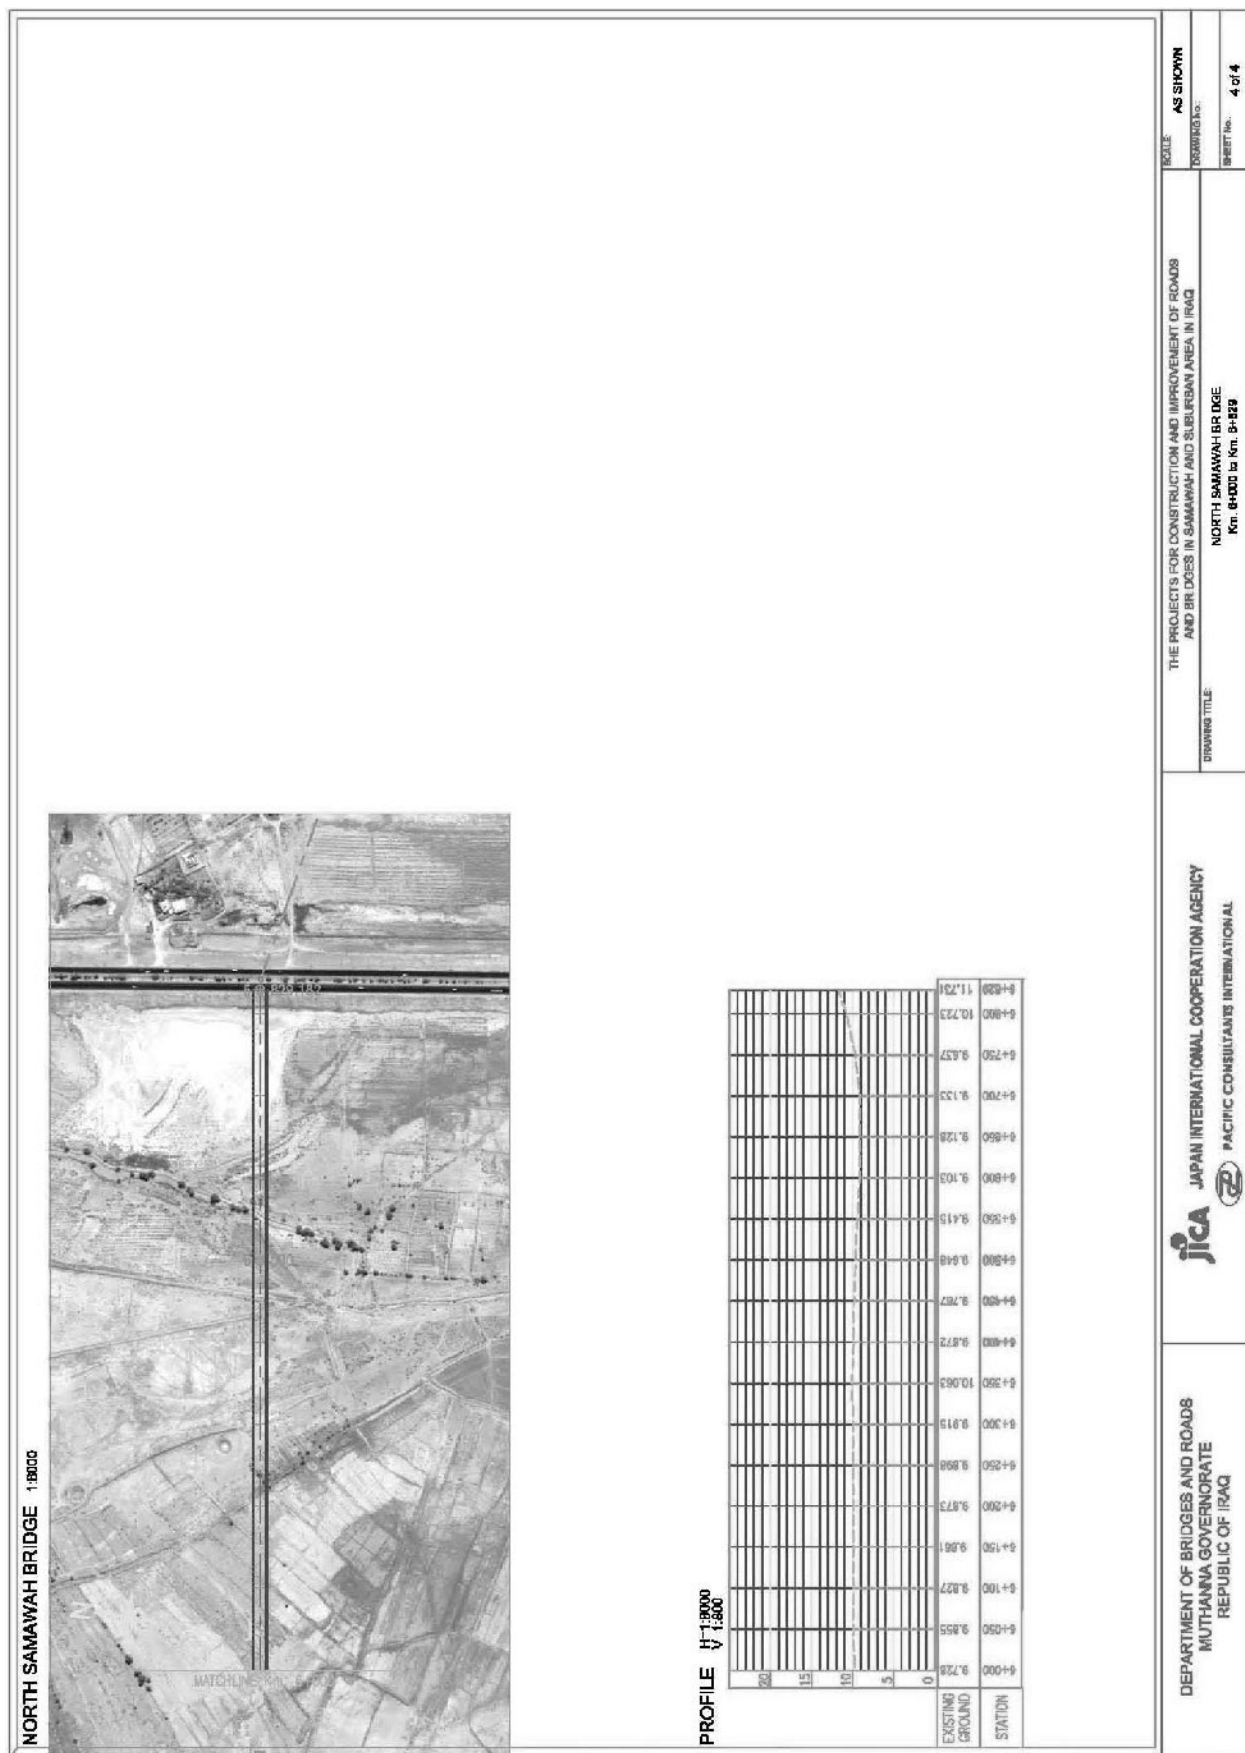


図-3.2.10 道路線形 (サマーワ北橋 4/4)



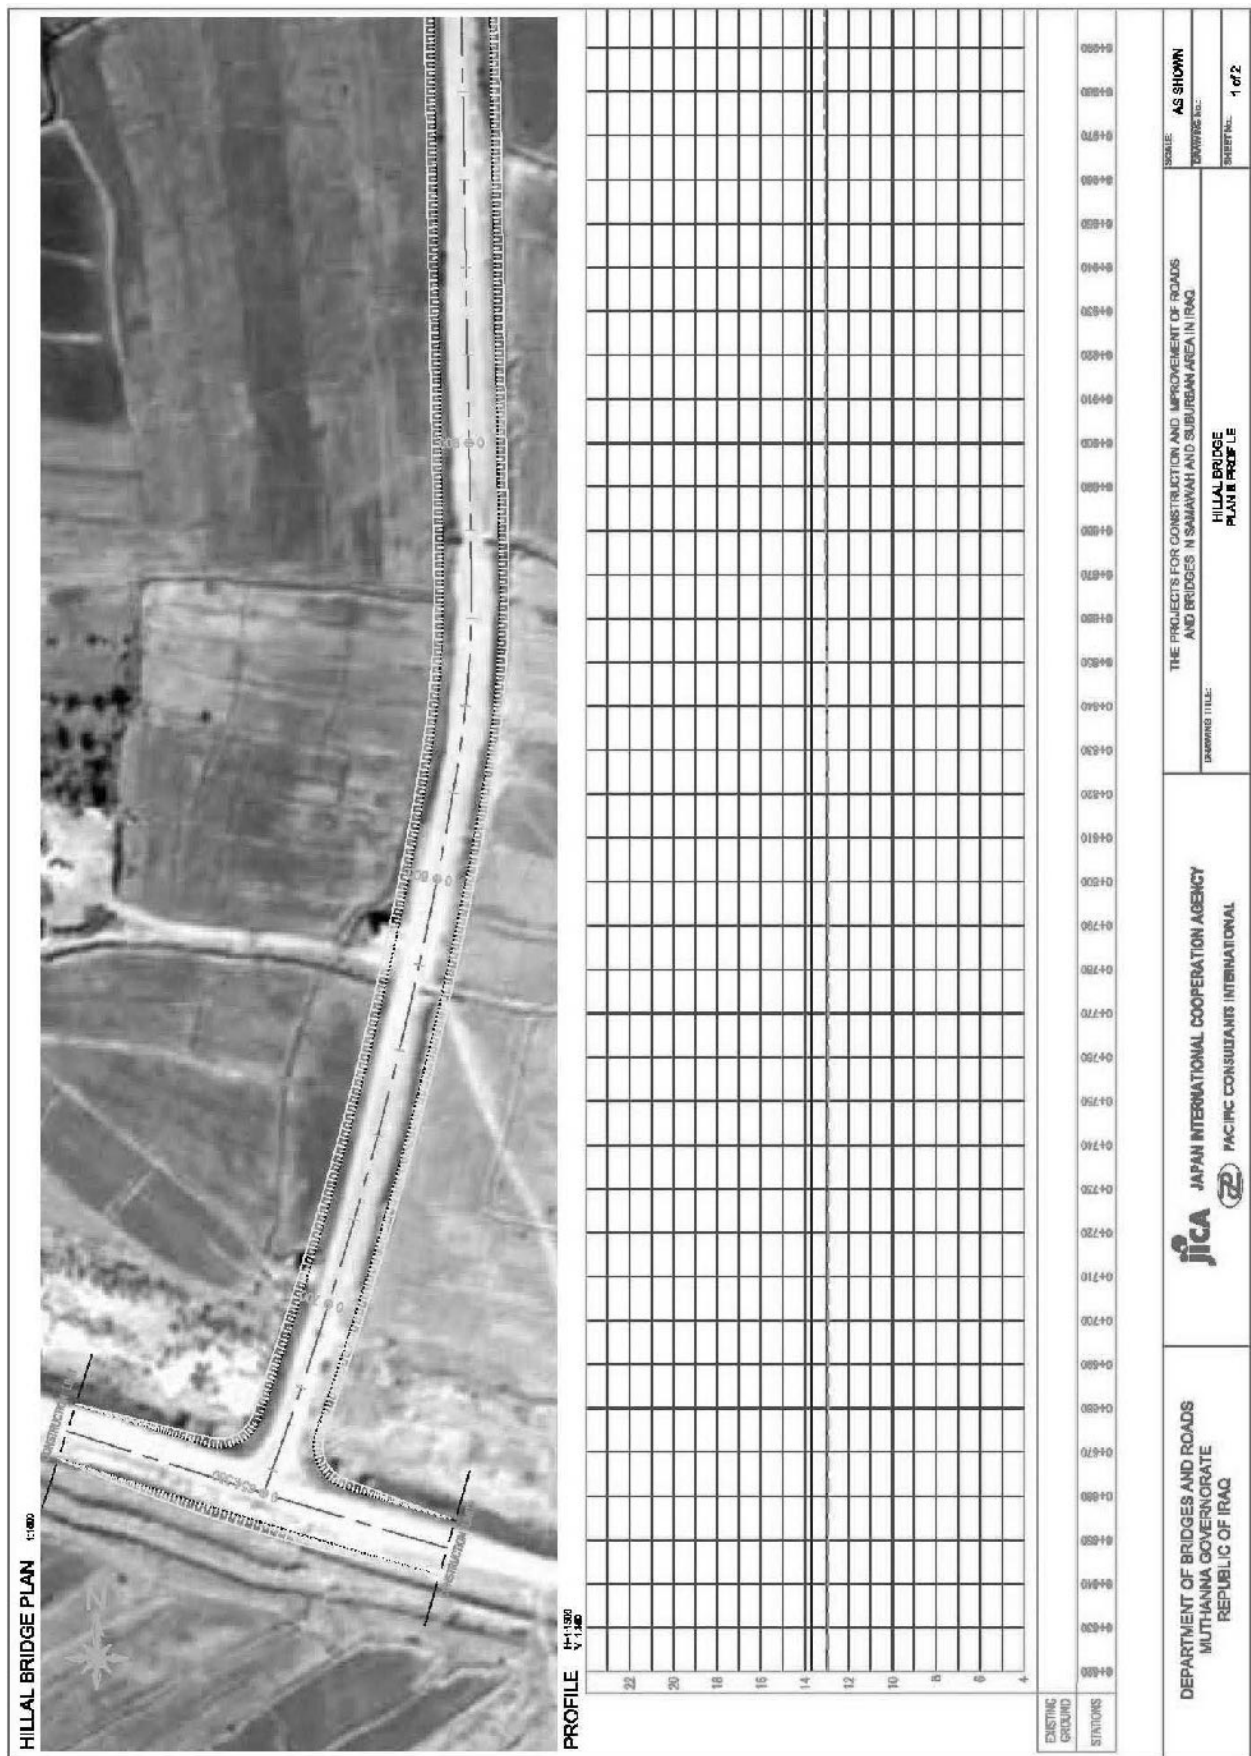


図-3.2.12 道路線形（ヒラル橋 1/2）

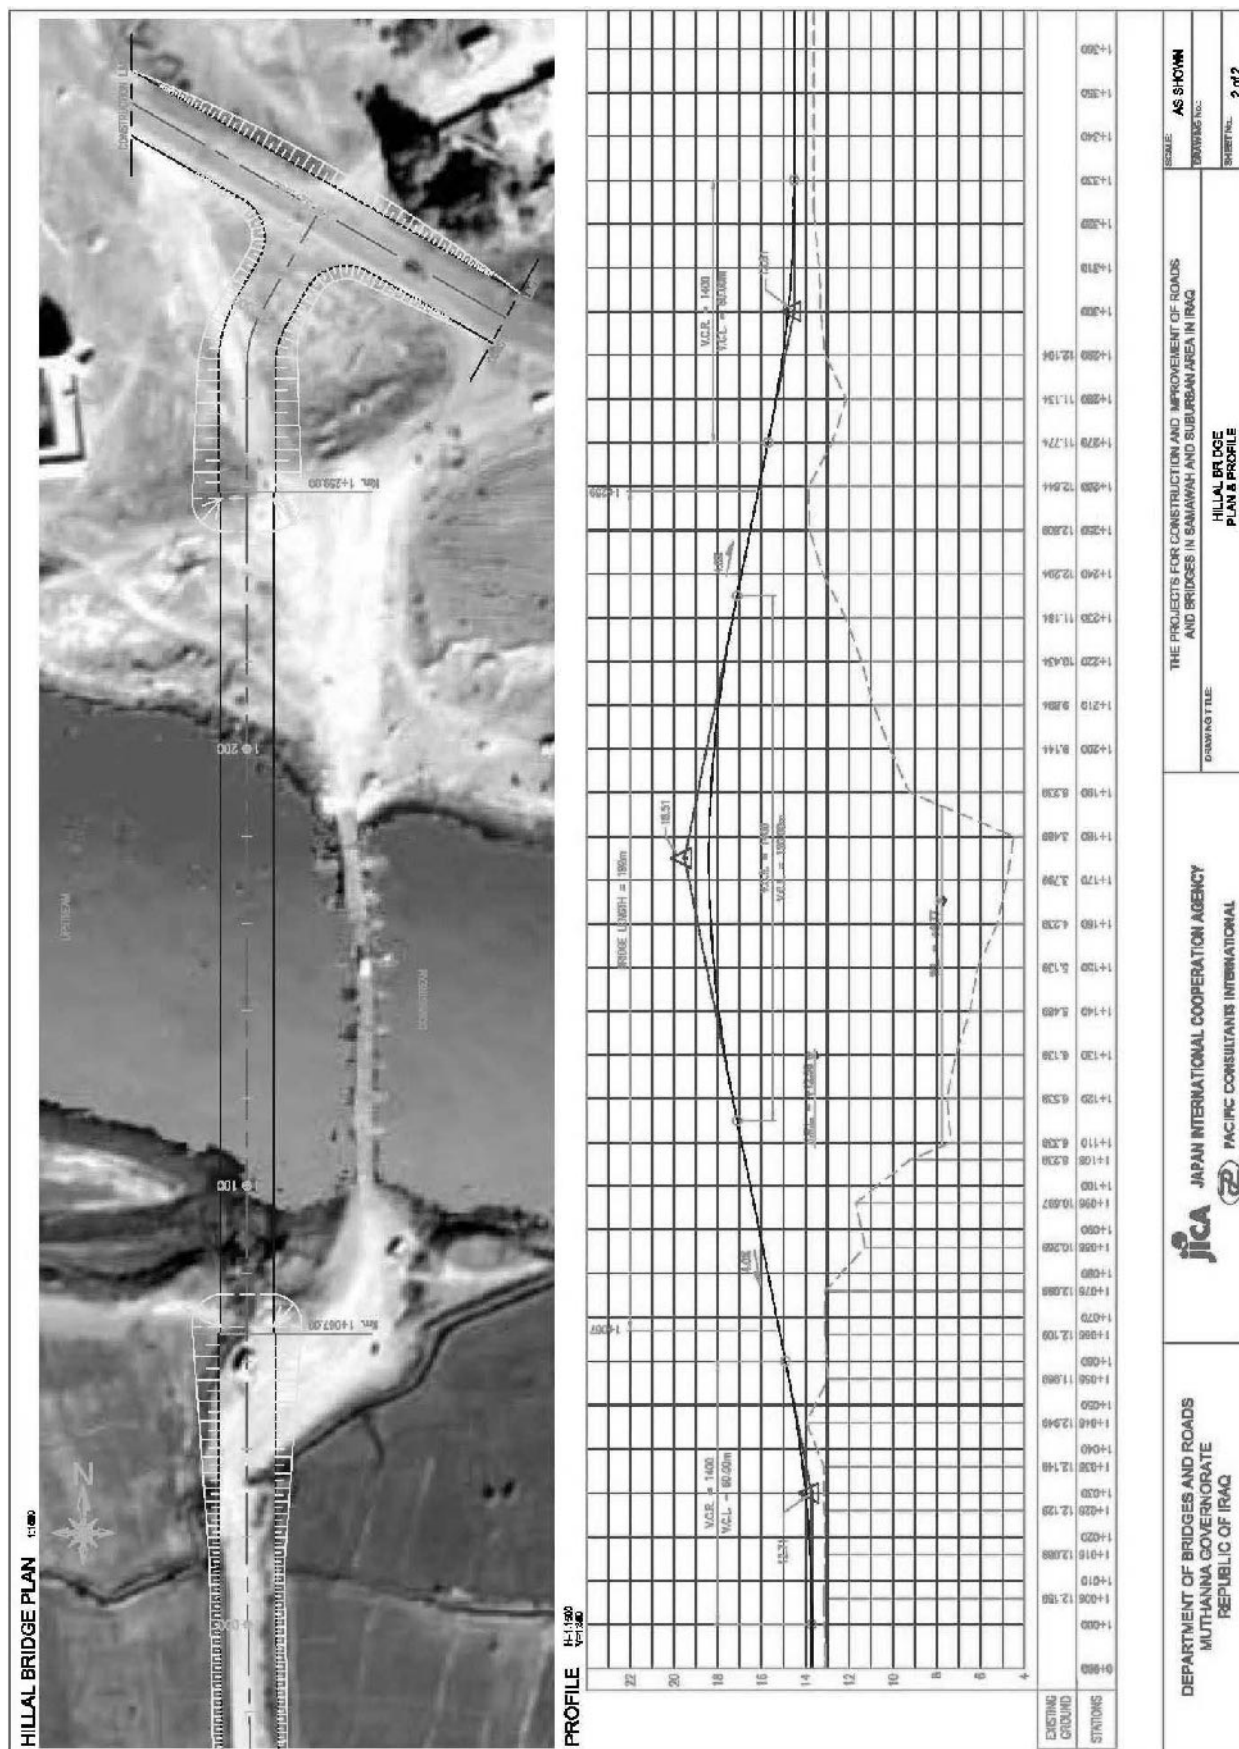


図-3.2.13 道路線形 (ヒラル橋 2/2)



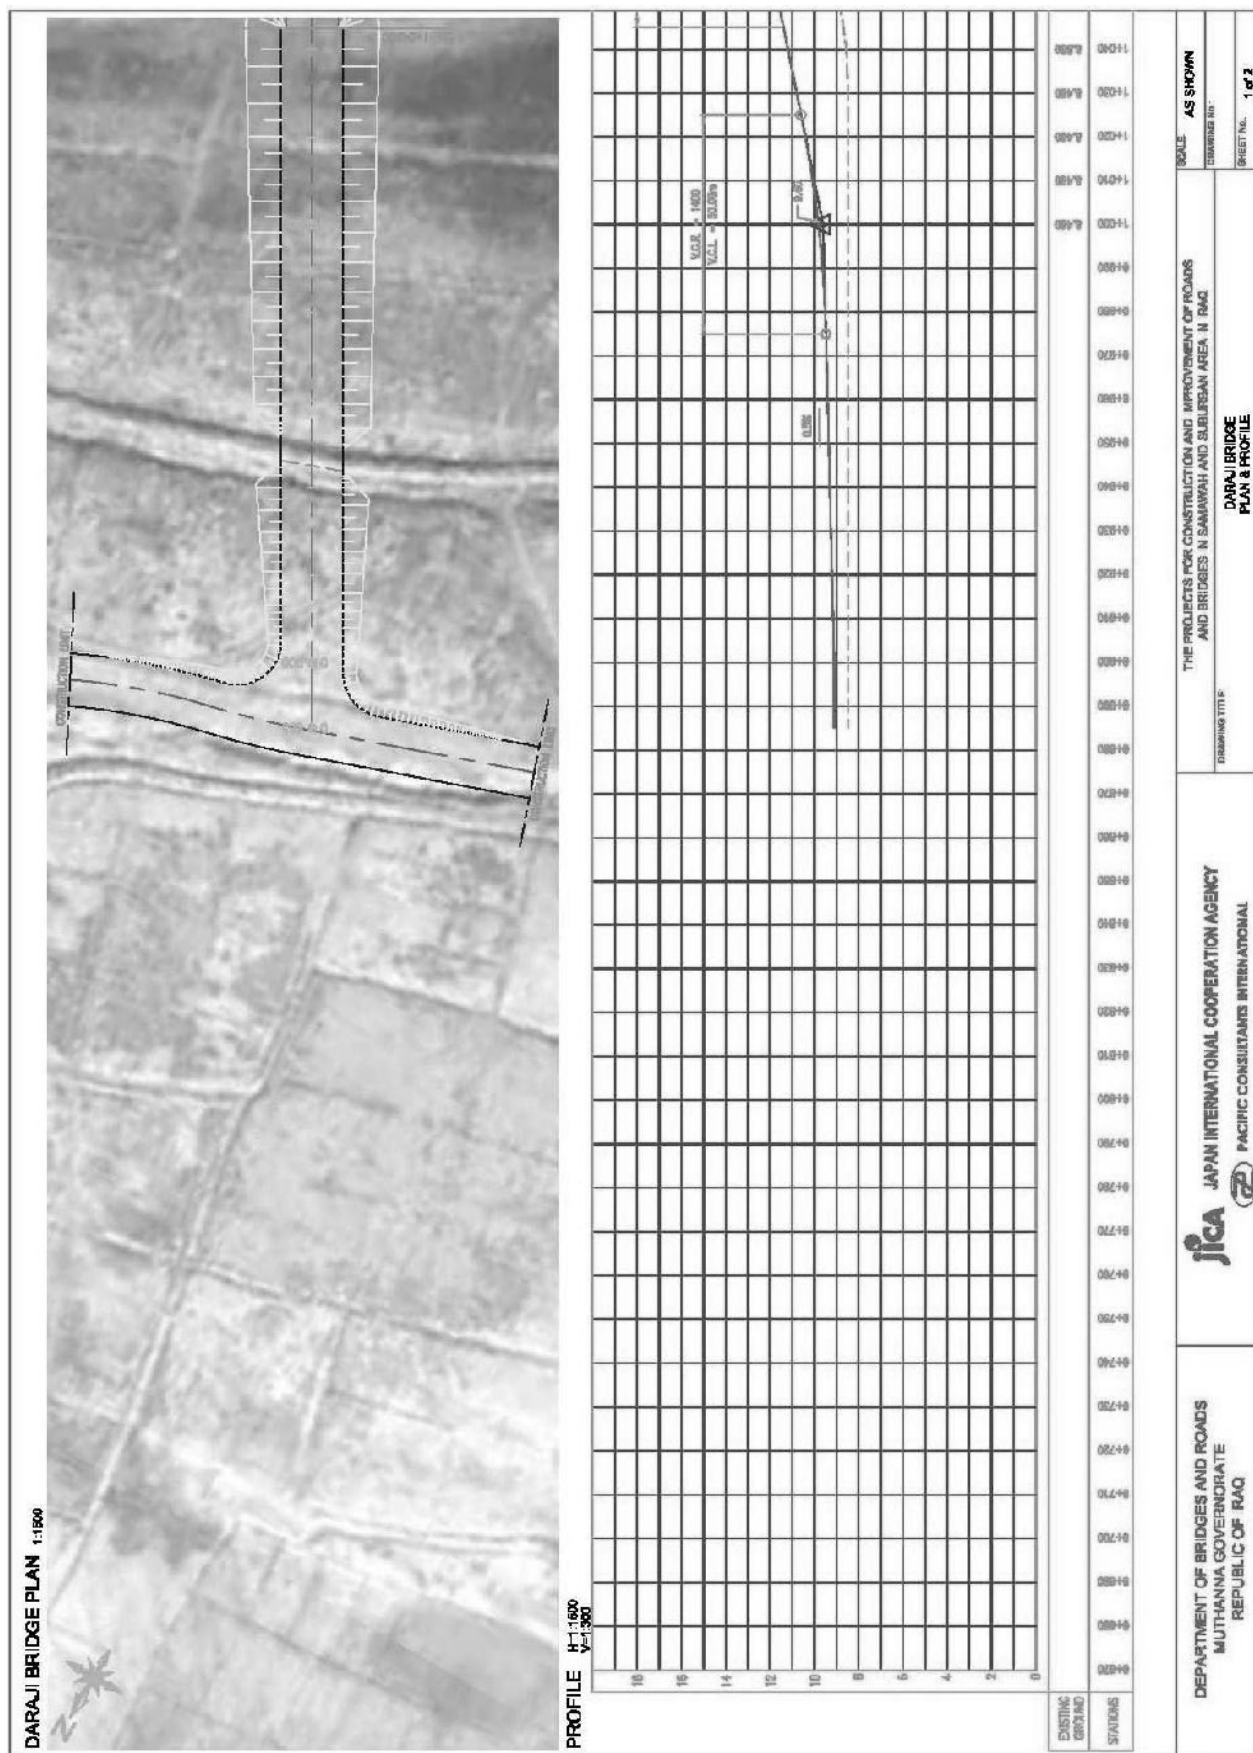


図-3.2.14 道路線形（ダラージ橋 1/2）

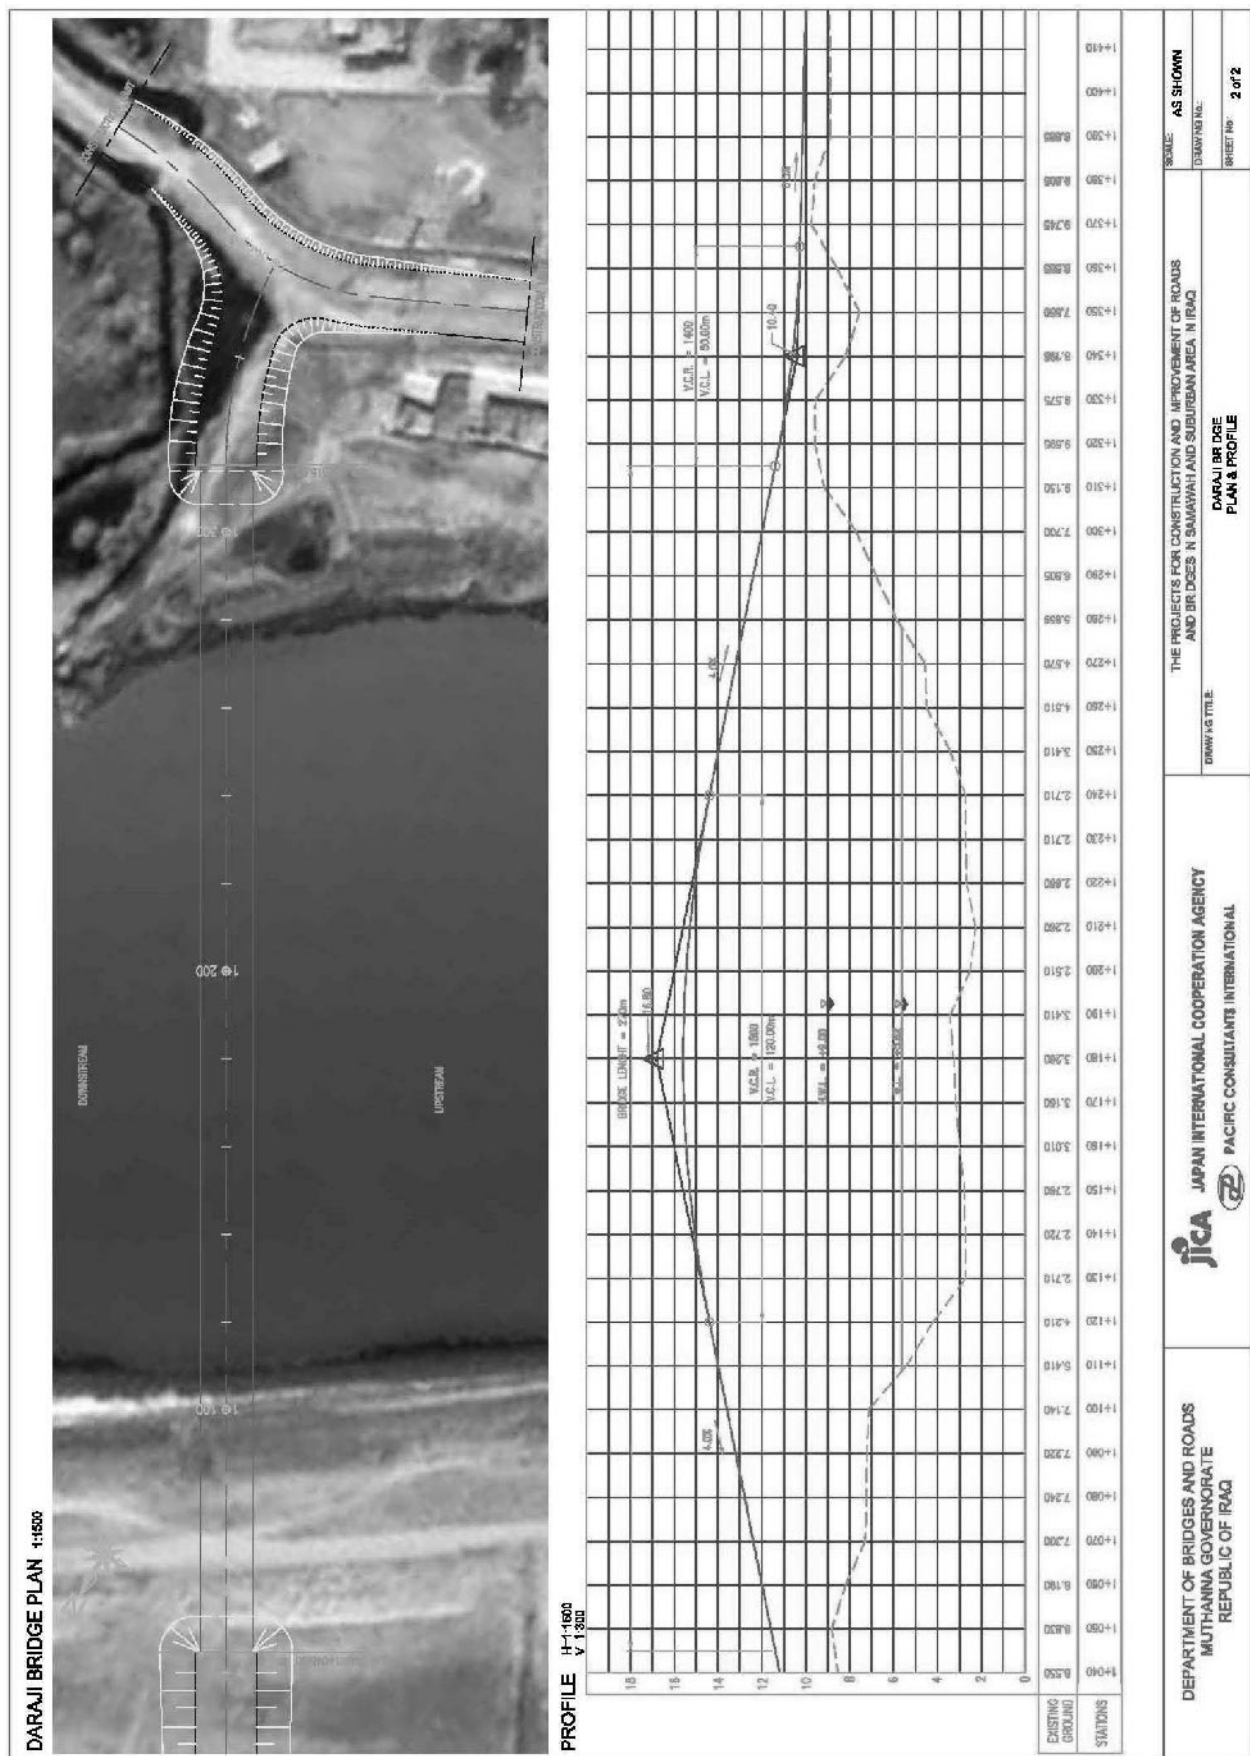


図-3.2.15 道路線形（ダラージ橋 2/2）

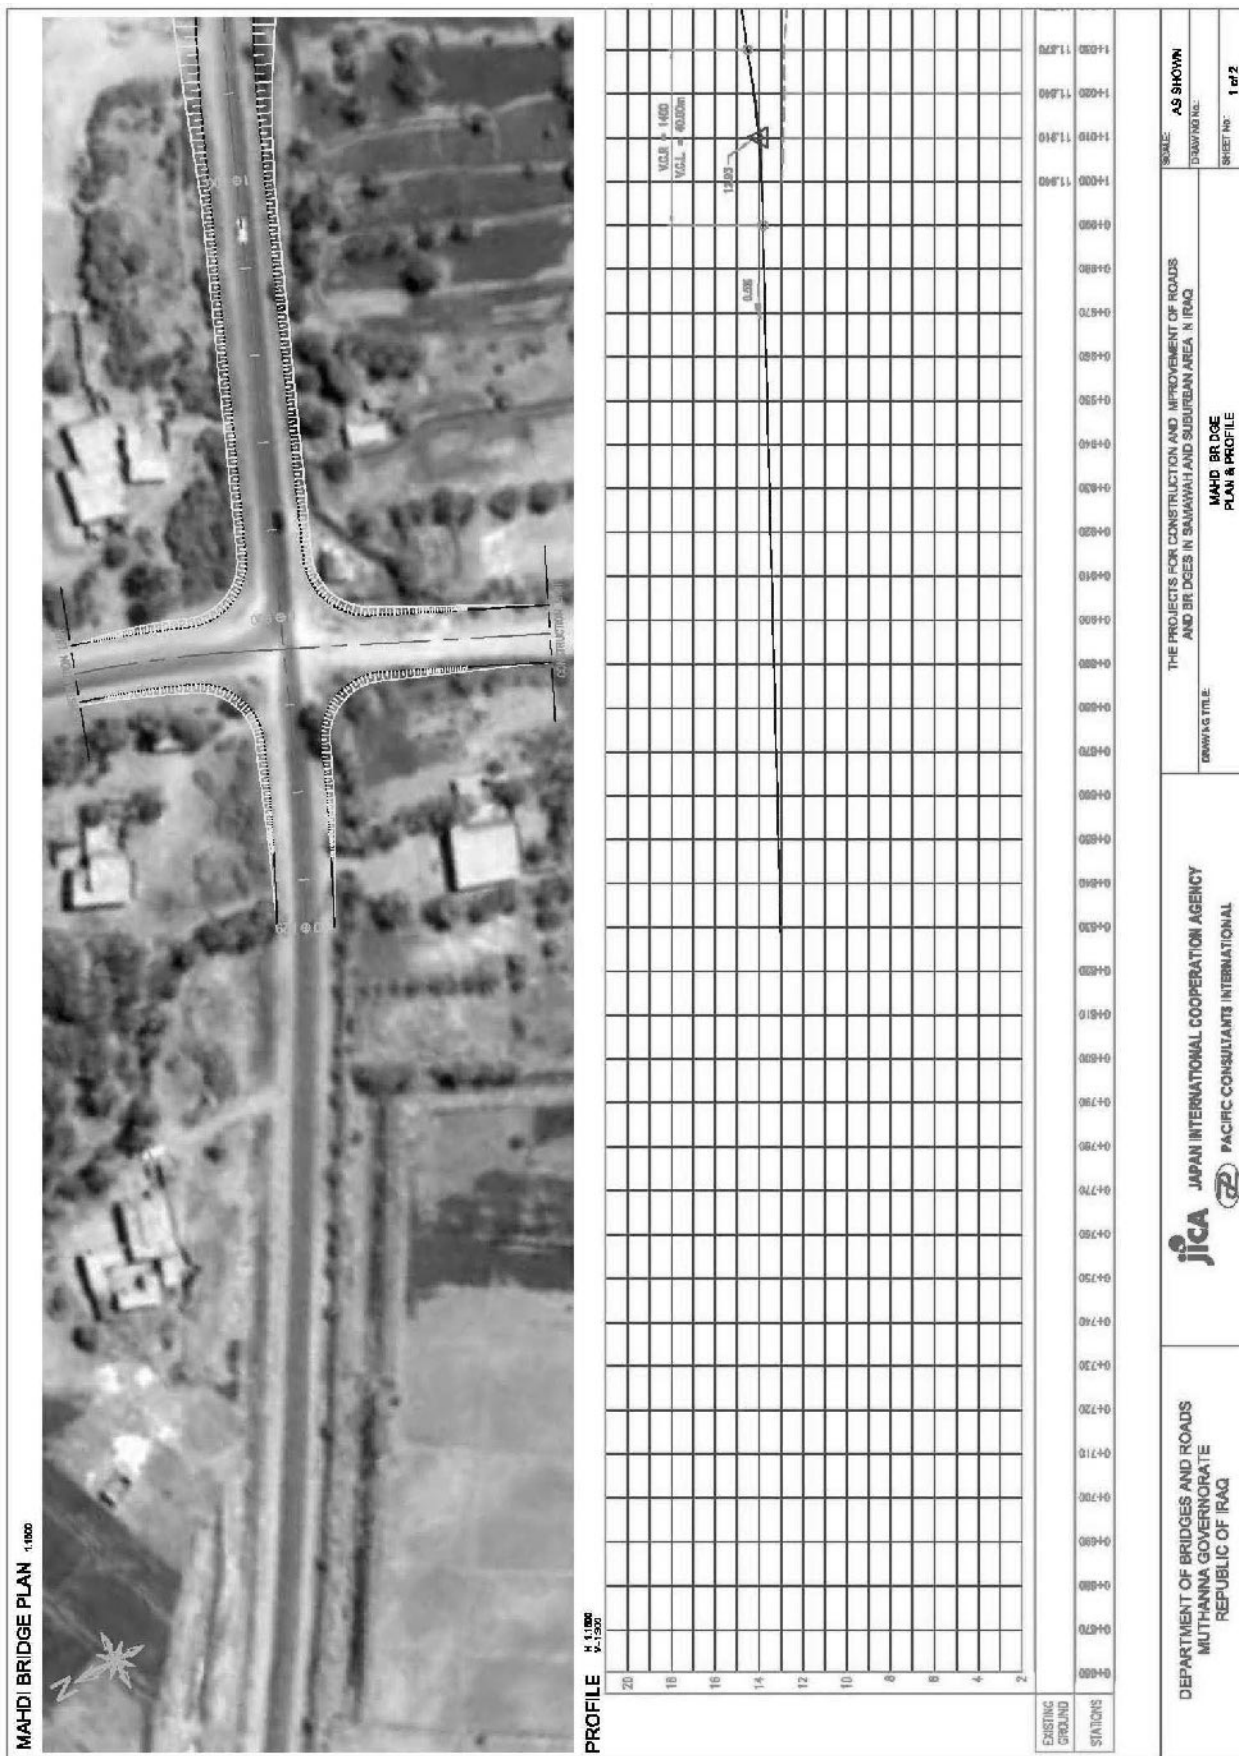


図-3.2.16 道路線形（マーディ橋 1/2）



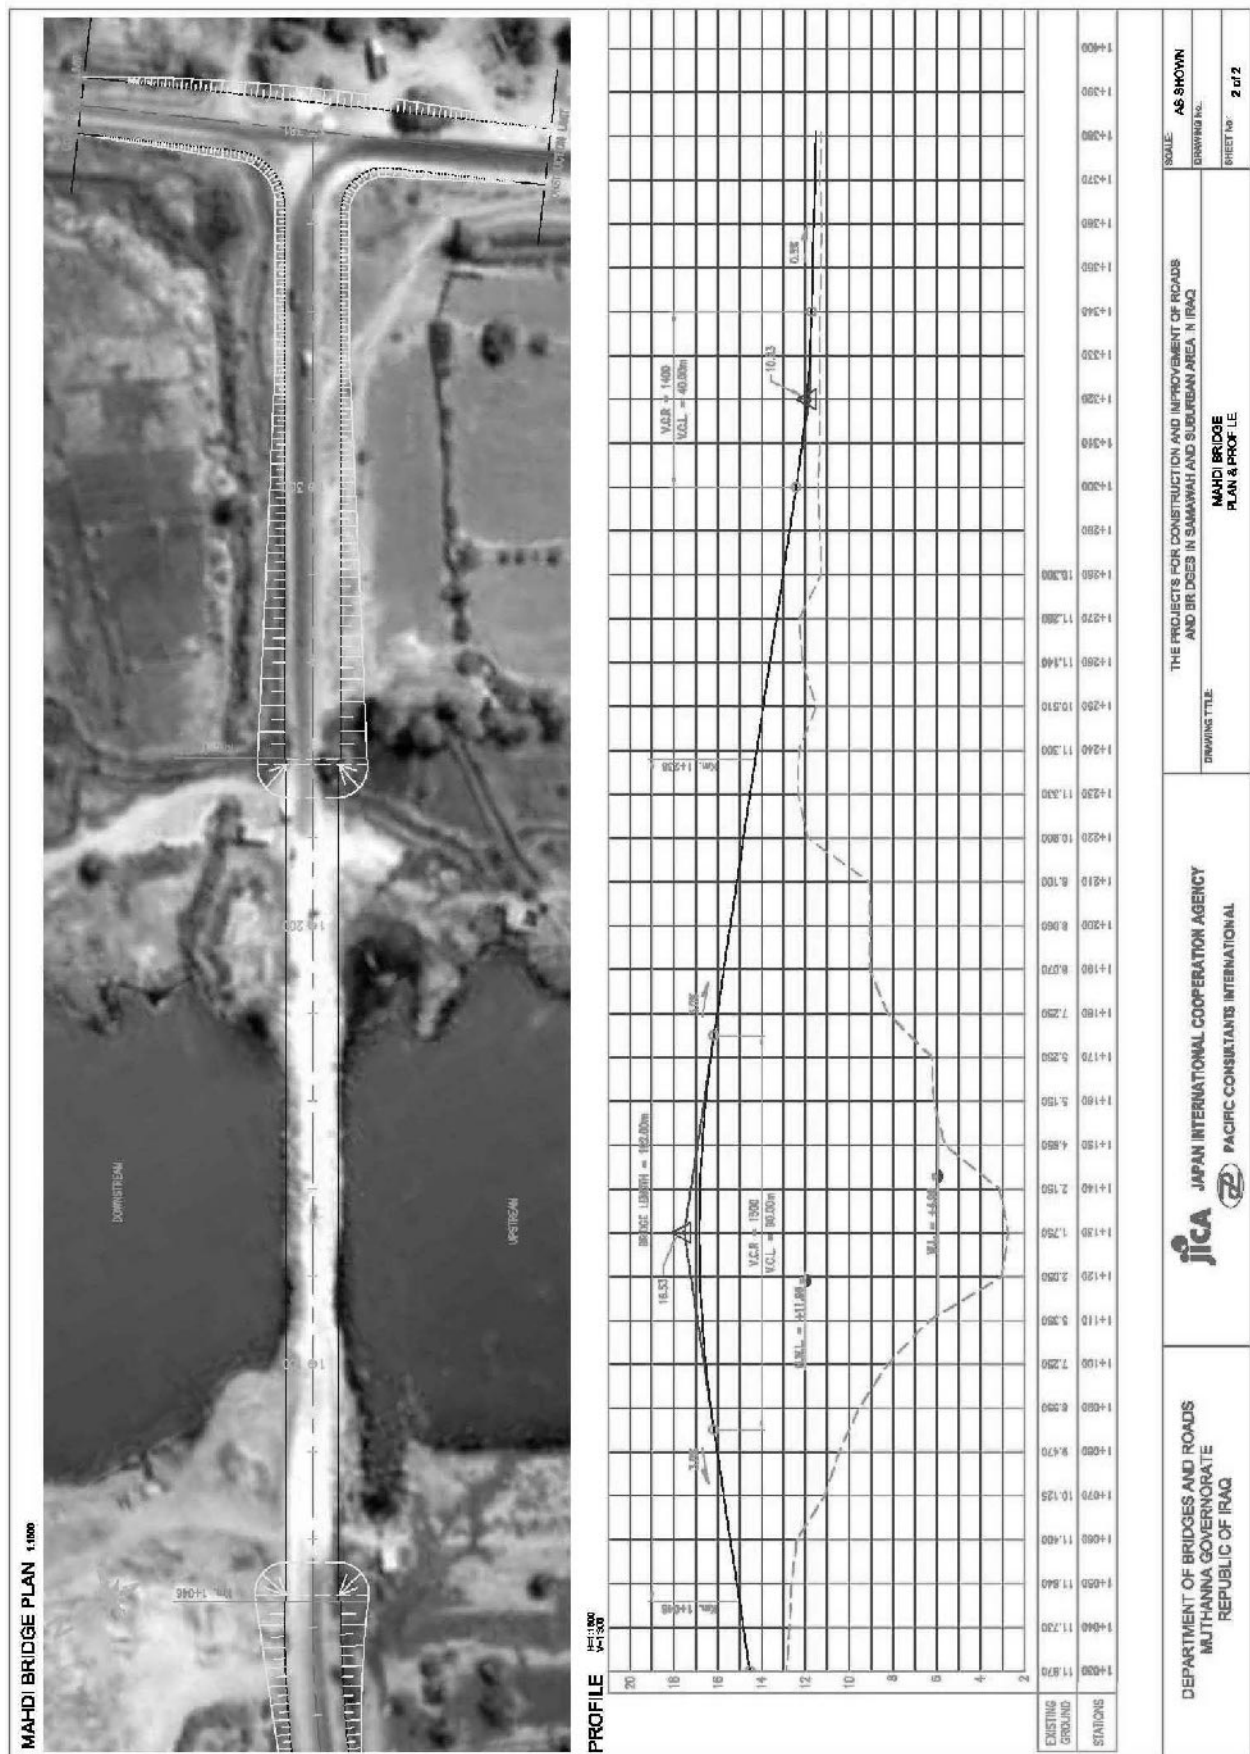


図-3.2.17 道路線形 (マーディ橋 2/2)