

図-3.2.18 道路線形 (サマーワバイパス 1/7)



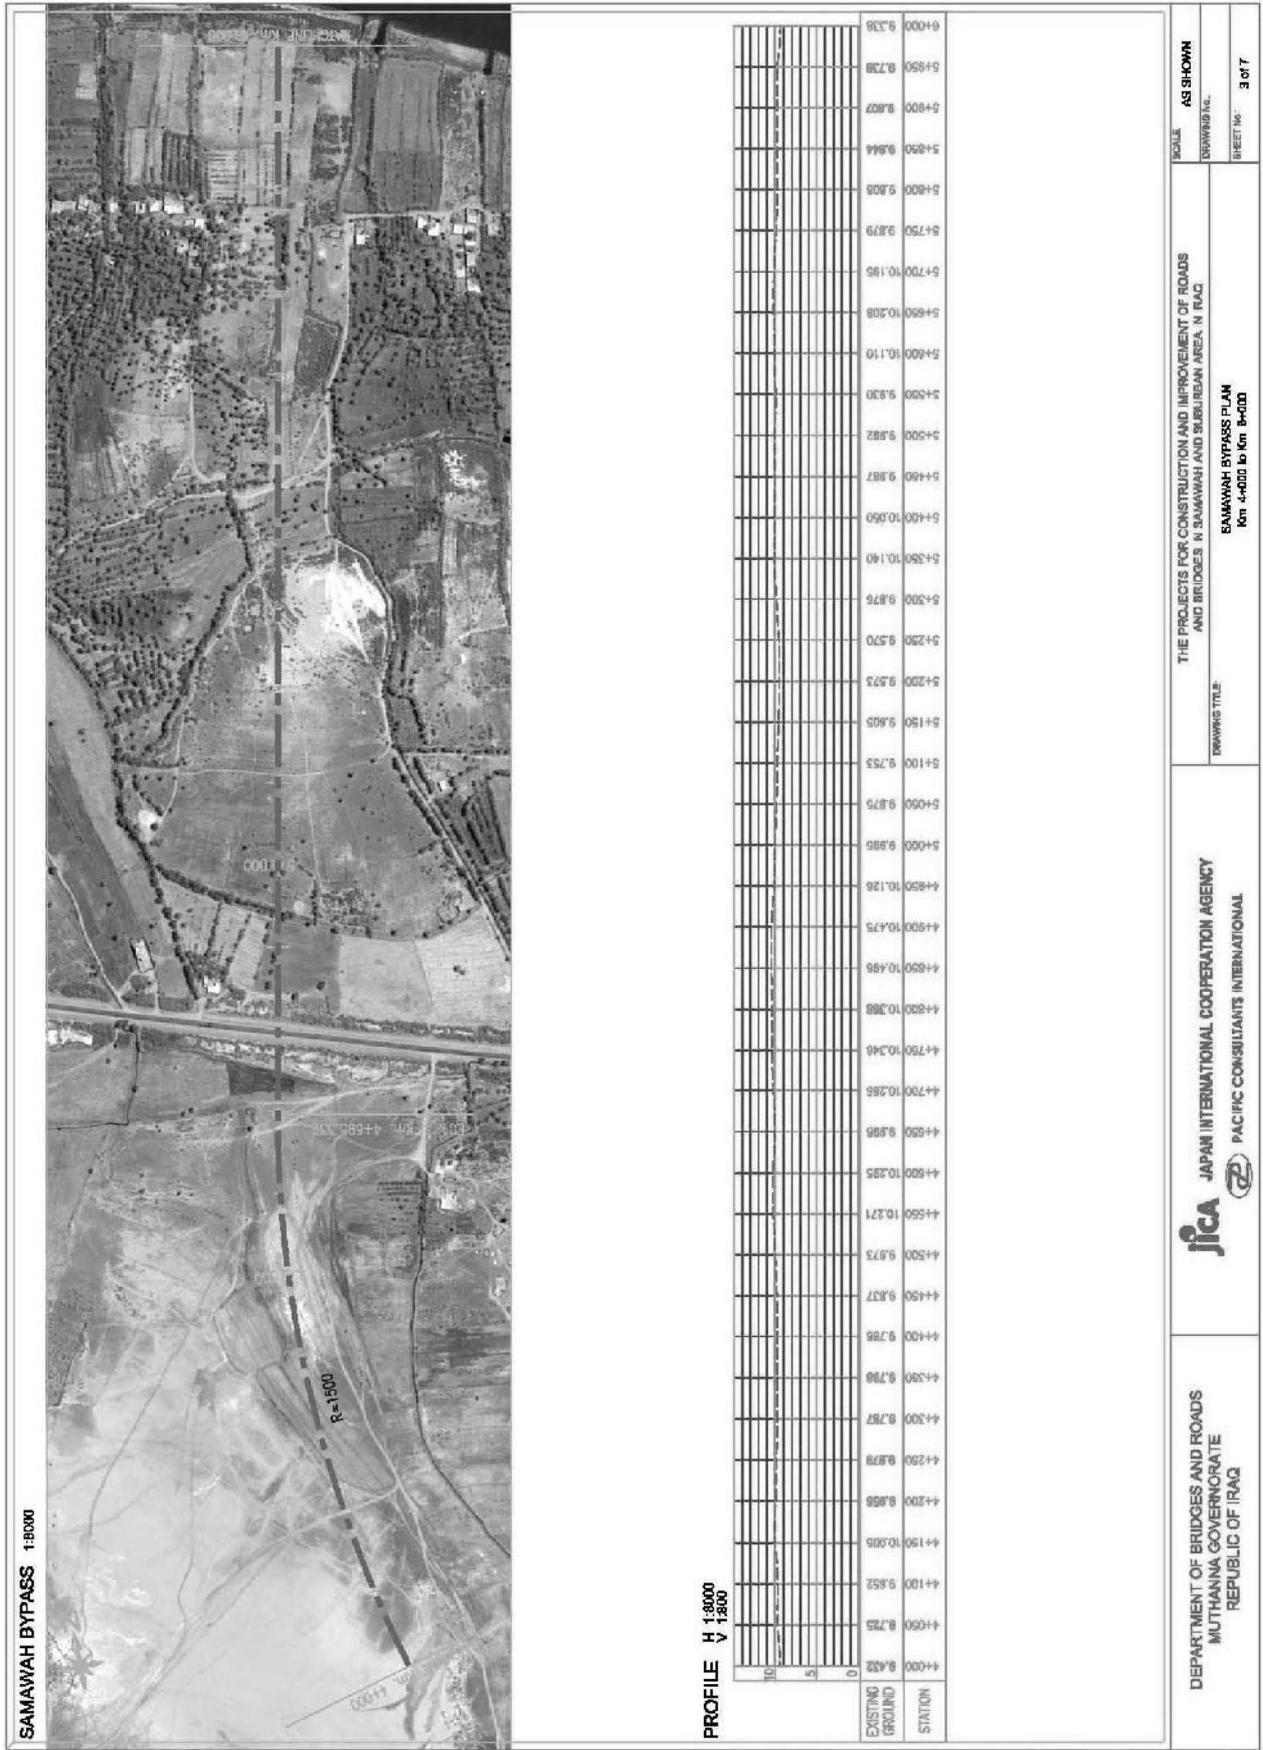


図-3.2.20 道路線形 (サマーワバイパス 3/7)

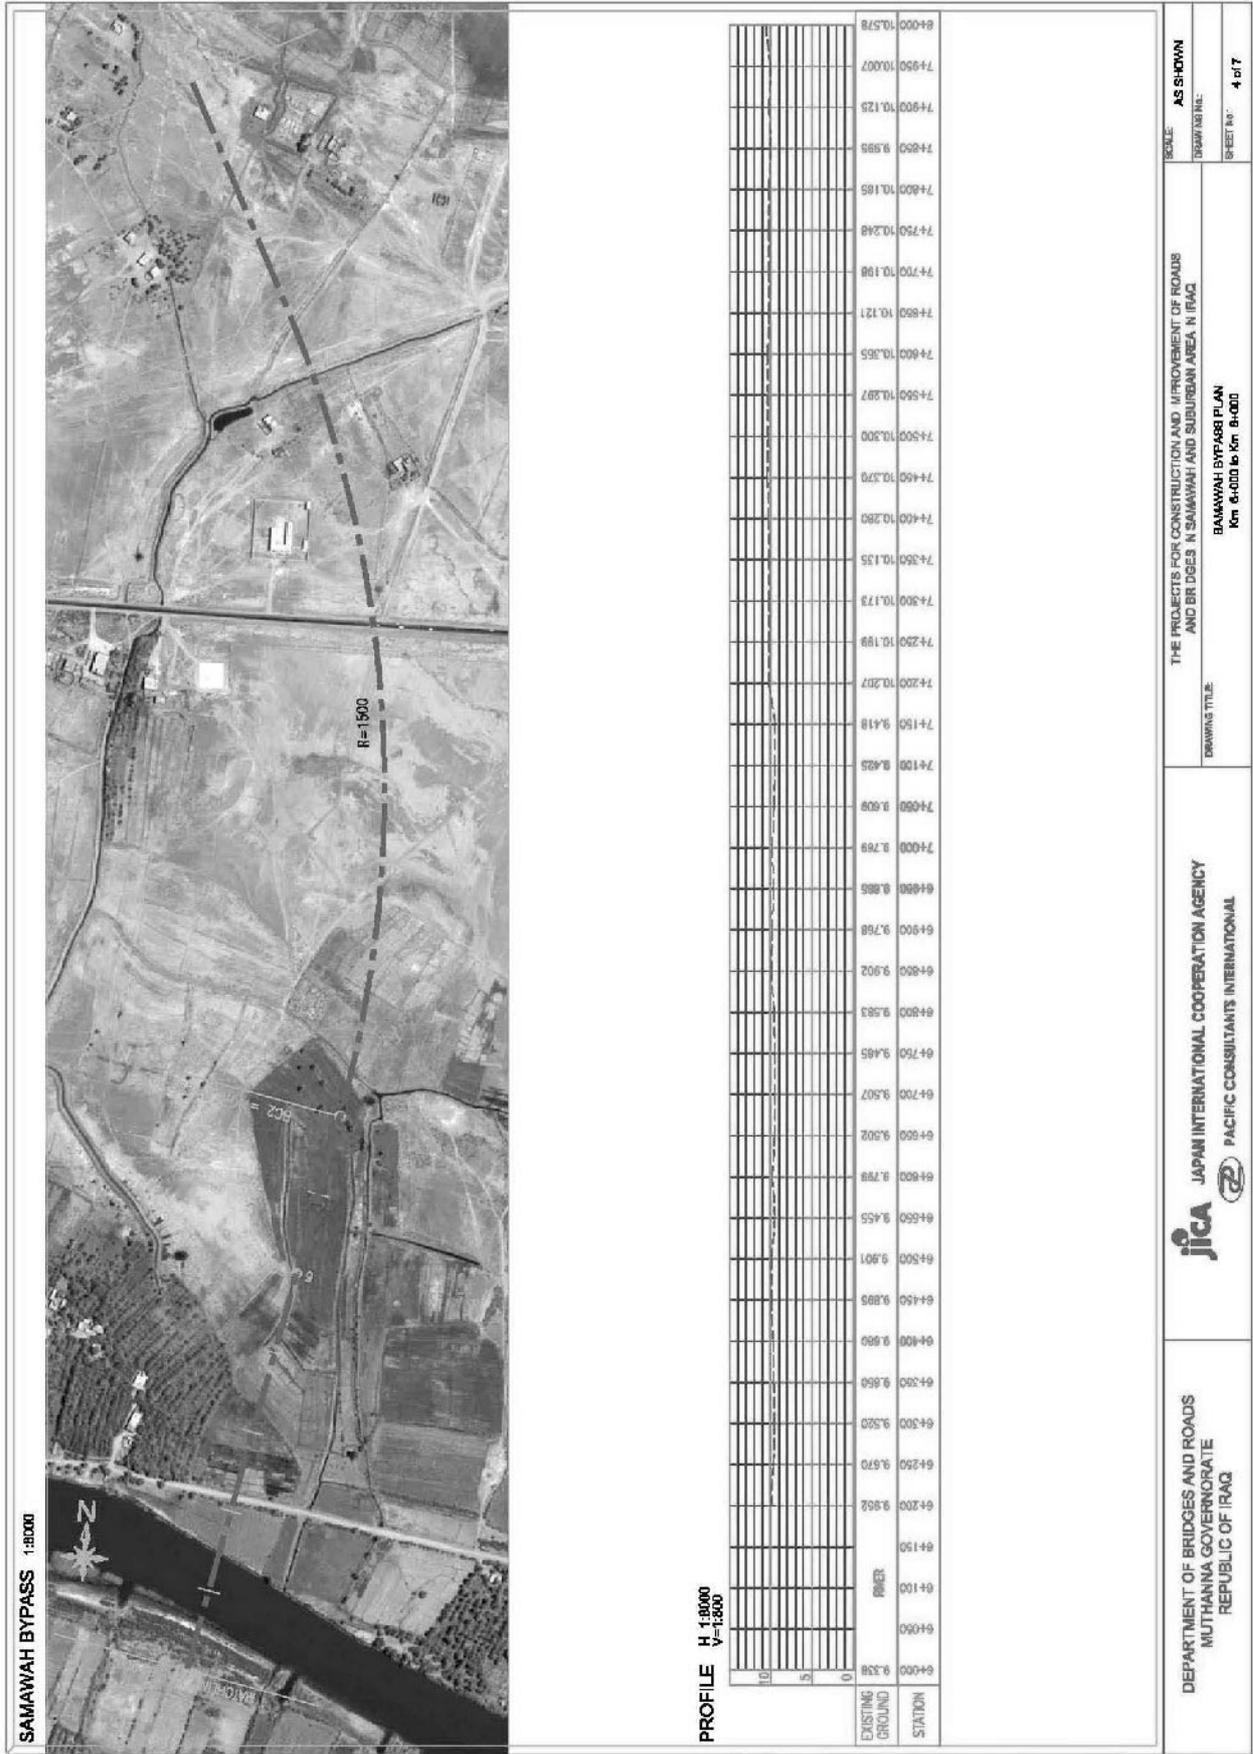


図-3.2.21 道路線形 (サマーワバイパス 4/7)

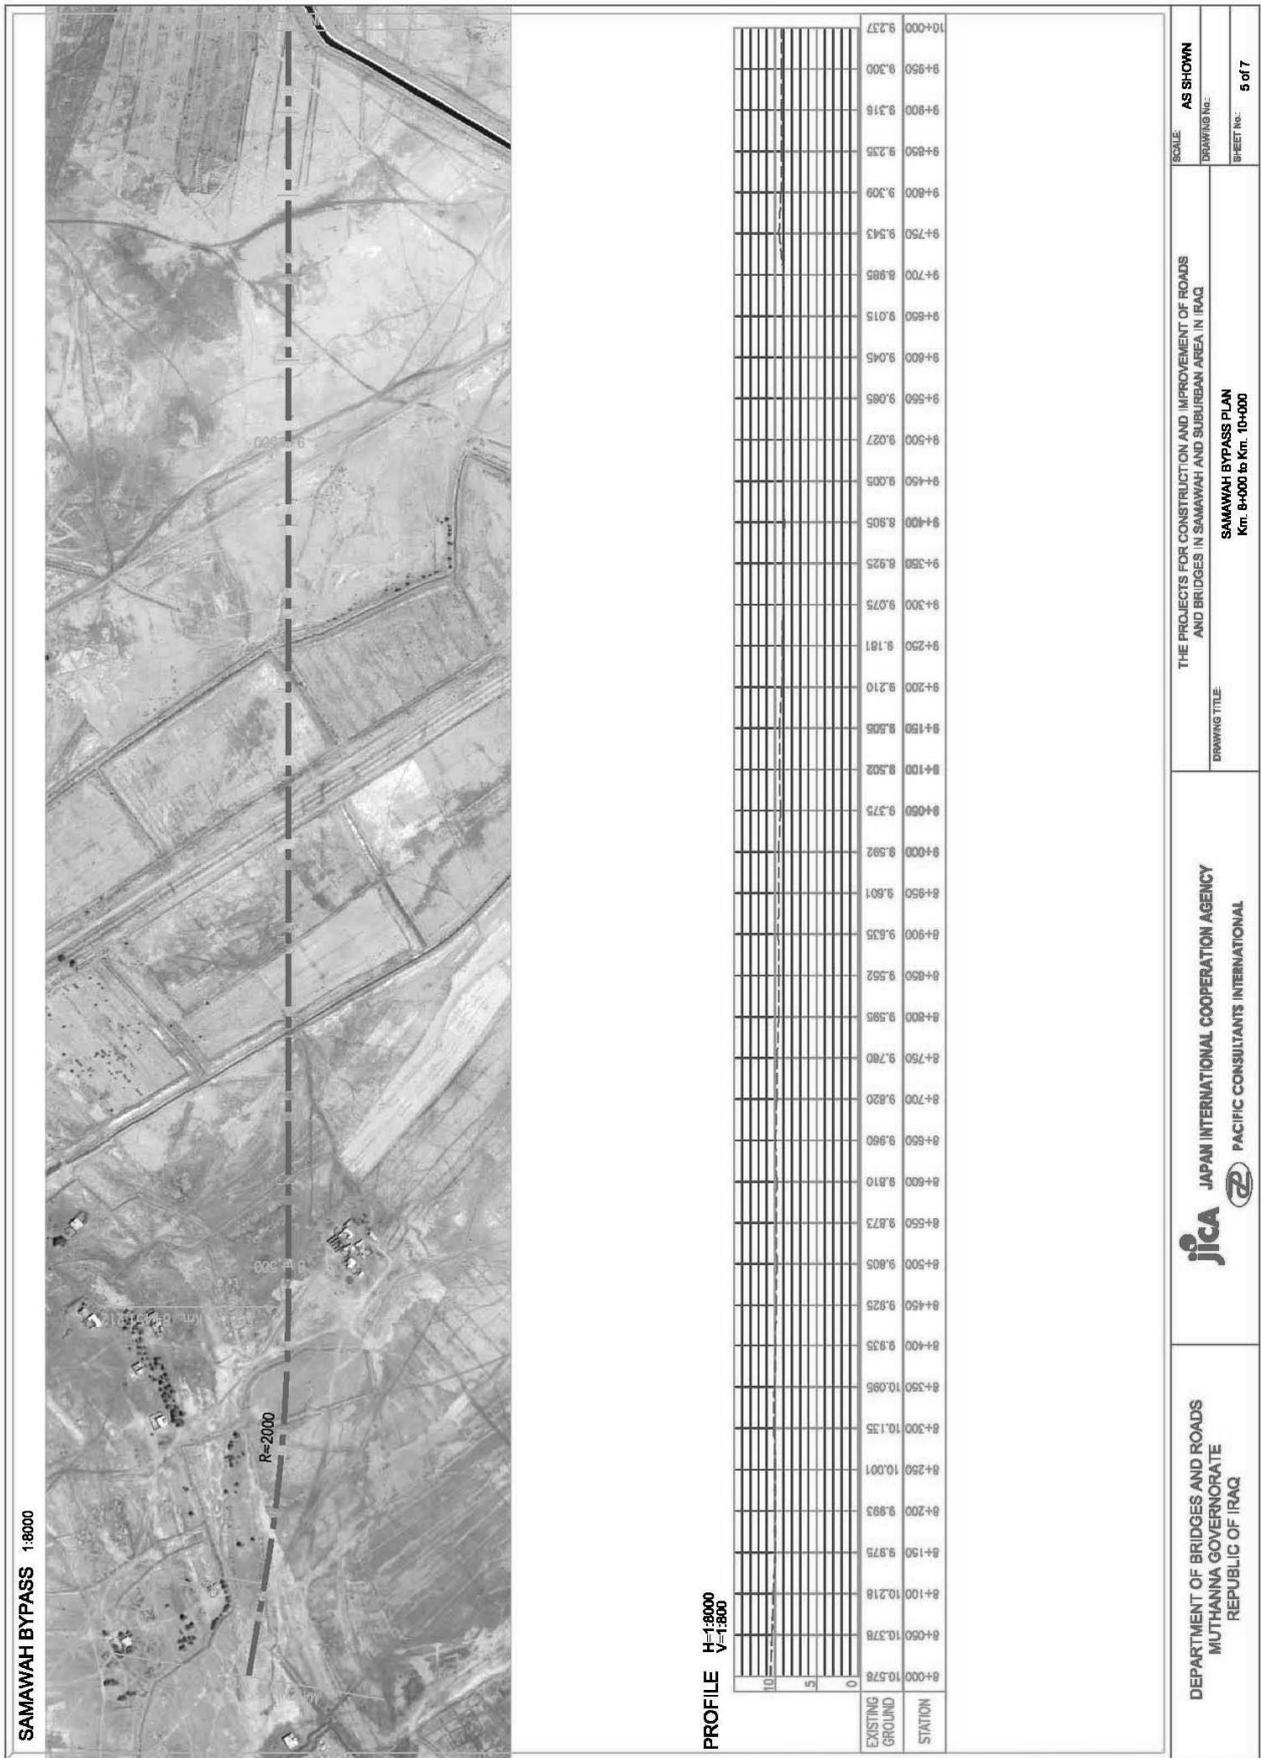


図-3.2.22 道路線形 (サマーワバイパス 5/7)

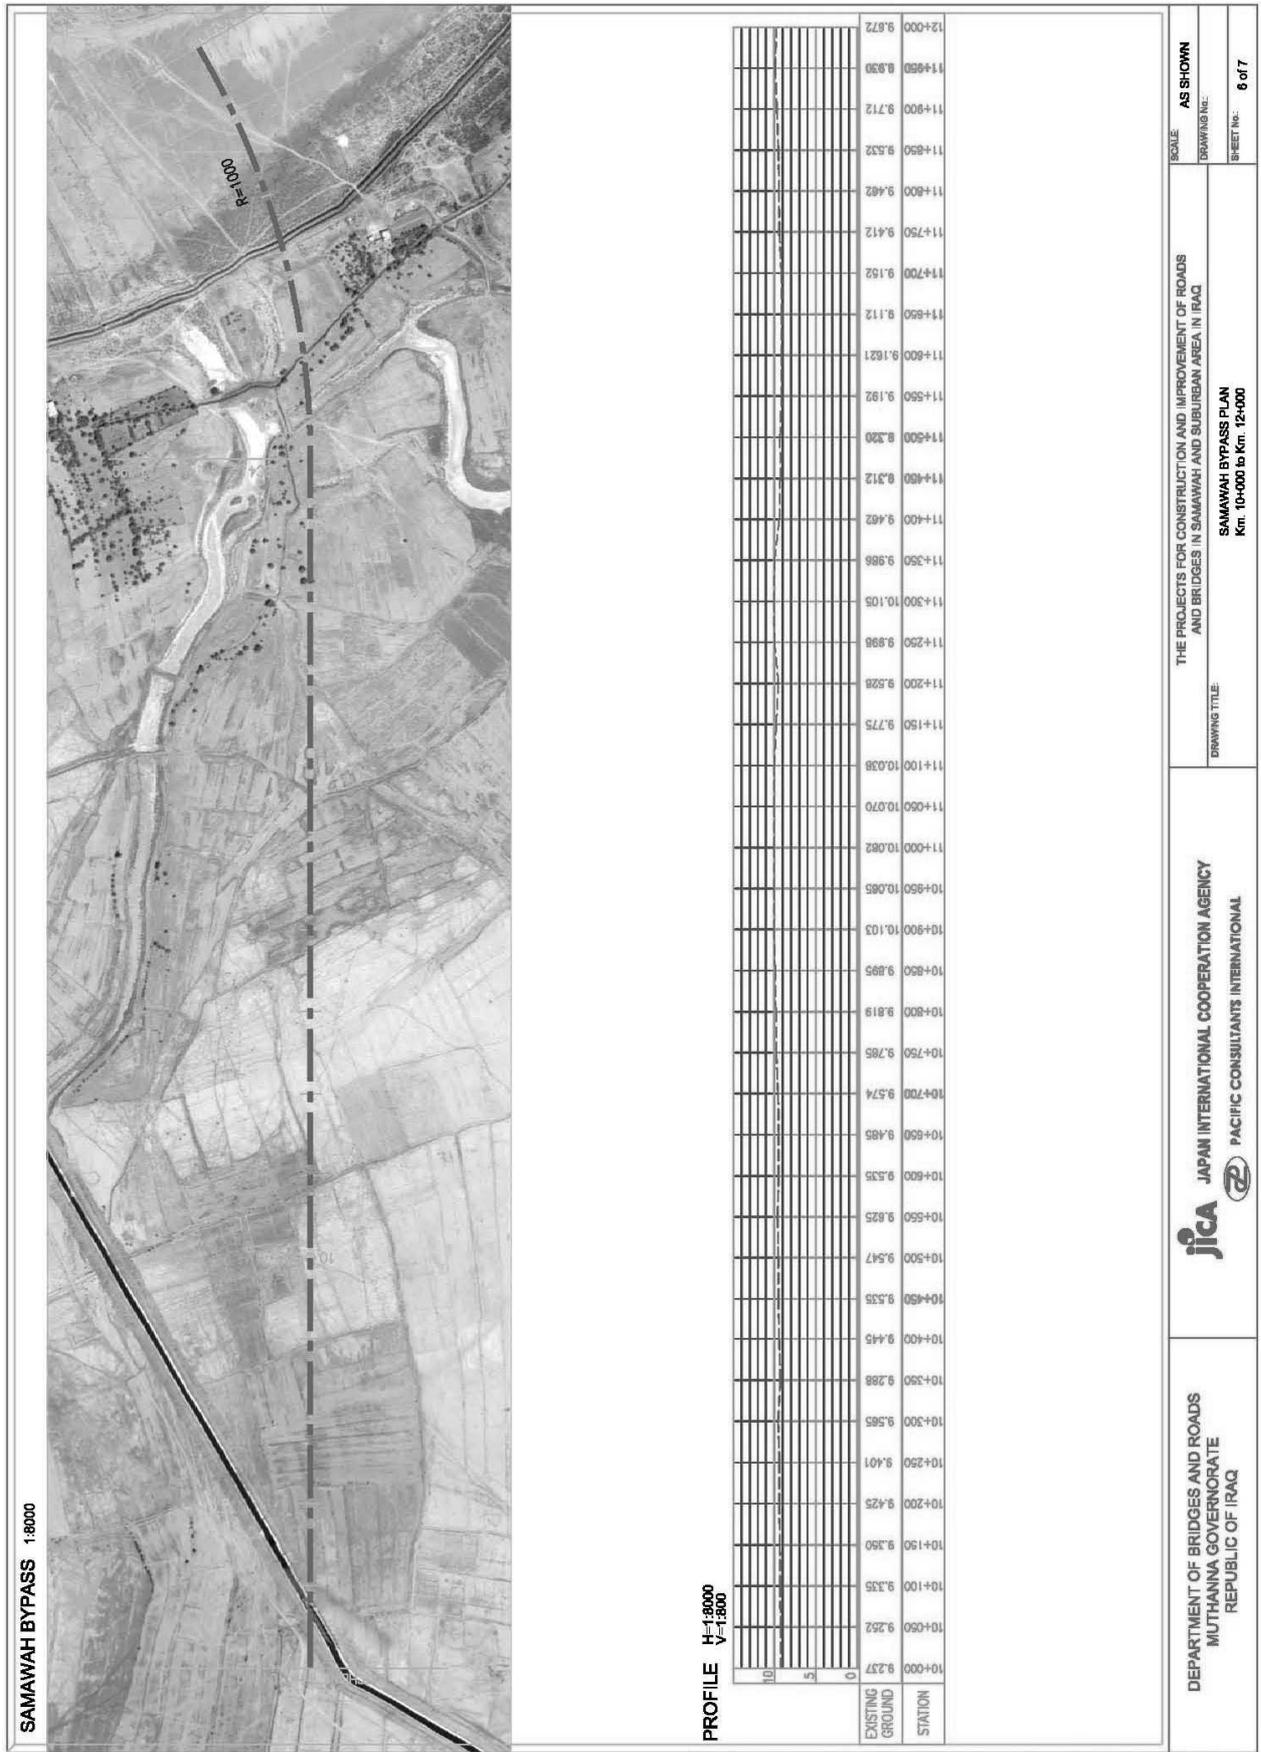


図-3.2.23 道路線形 (サマーワバイパス 6/7)



図-3.2.24 道路線形 (サマーワバイパス 7/7)