

図-3.2.25 道路線形 (国道 8 号線拡幅部 1/7)

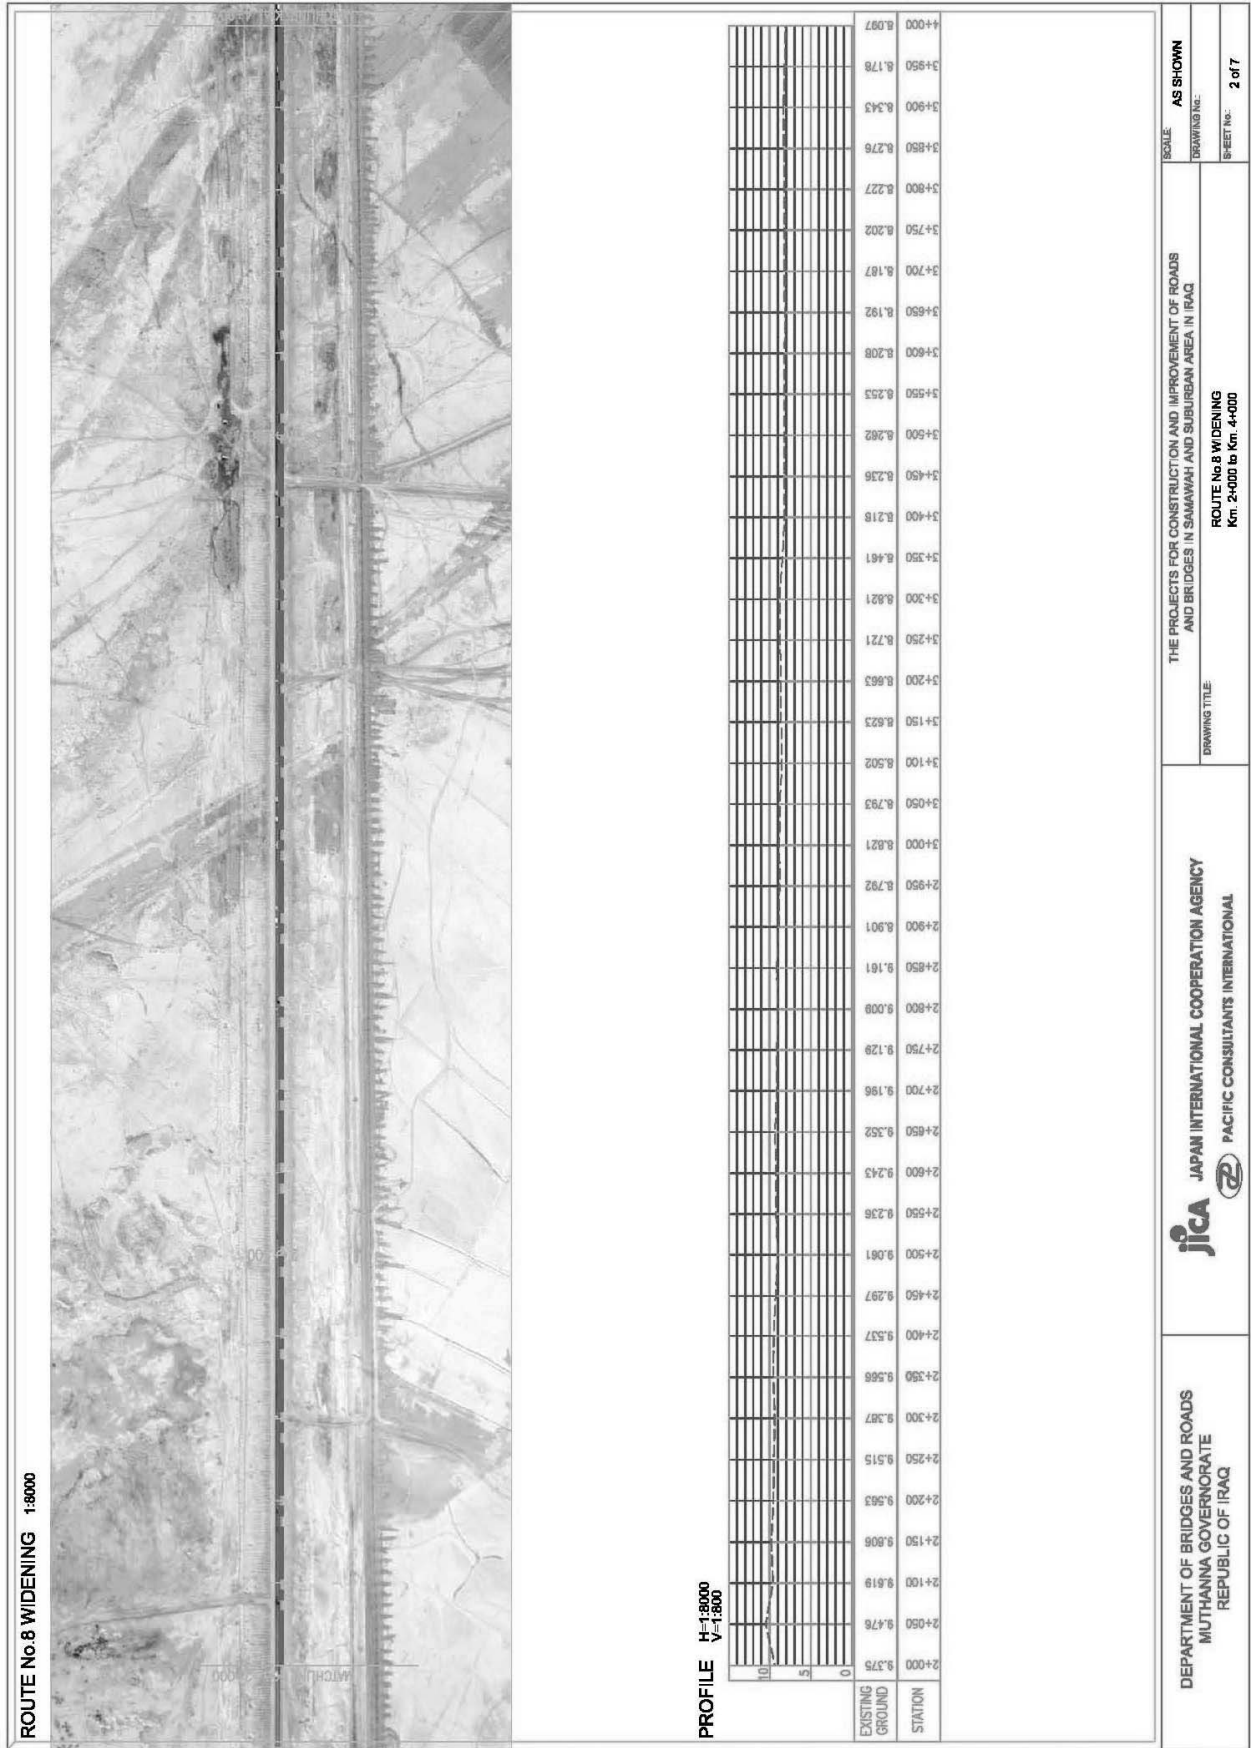


図-3.2.26 道路線形 (国道 8 号線拡幅部 2/7)

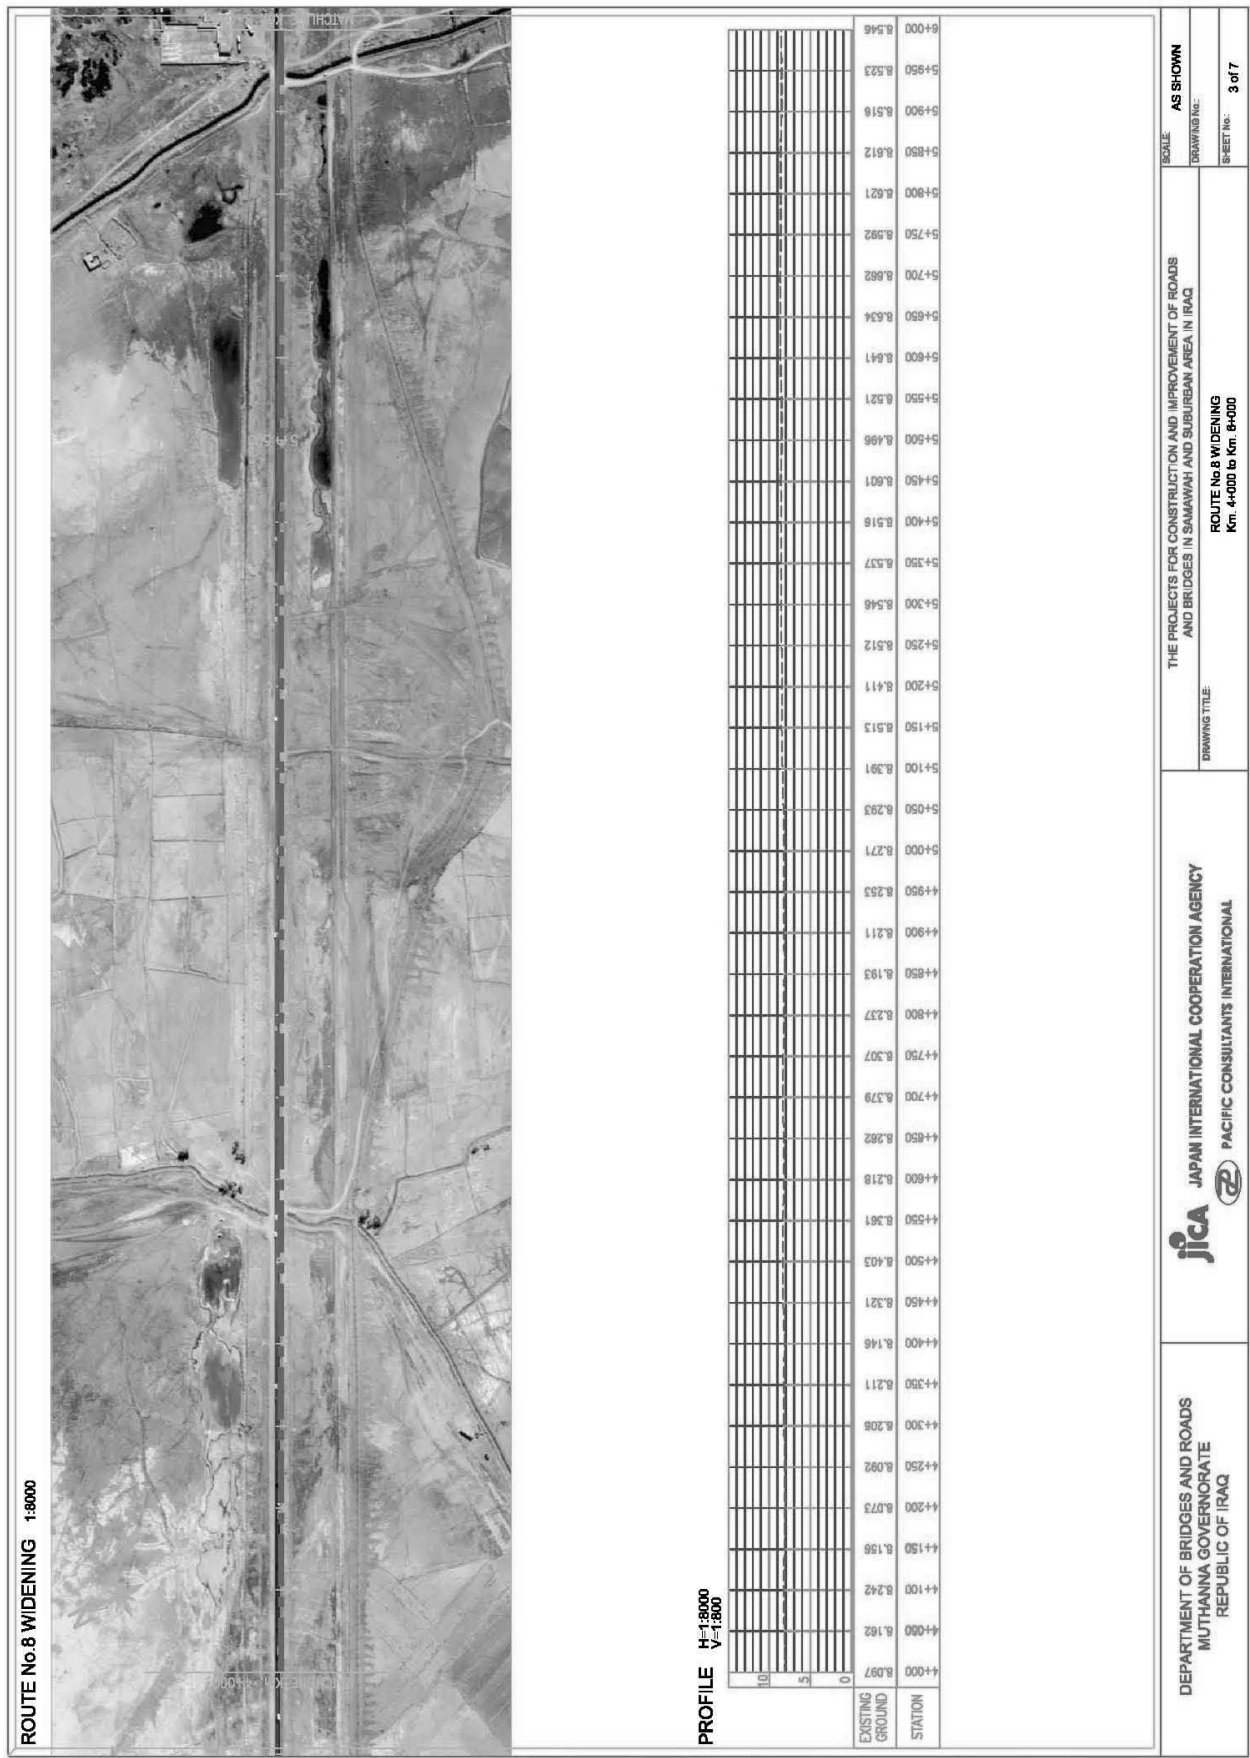


図-3.2.27 道路線形 (国道 8 号線拡幅部 3/7)

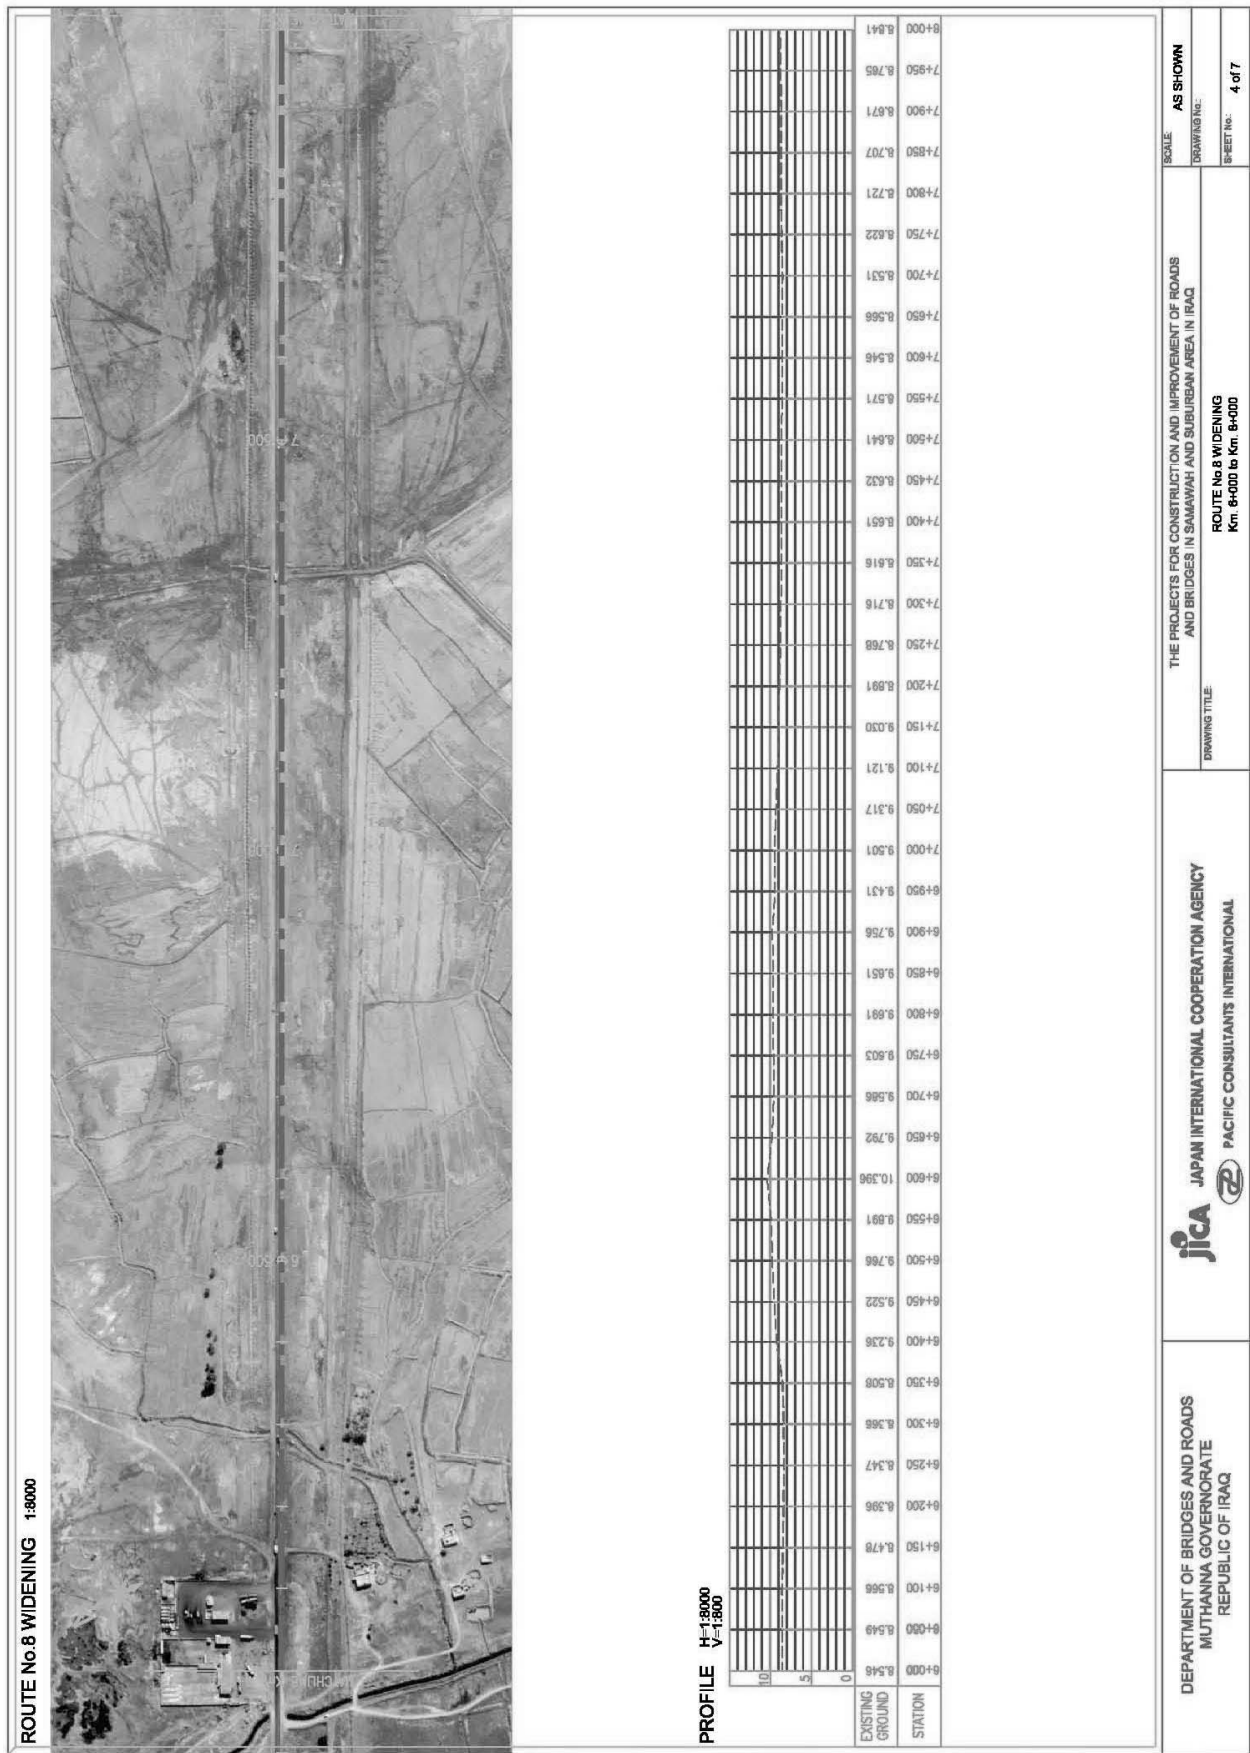


図-3.2.28 道路線形 (国道 8 号線拡幅部 4/7)

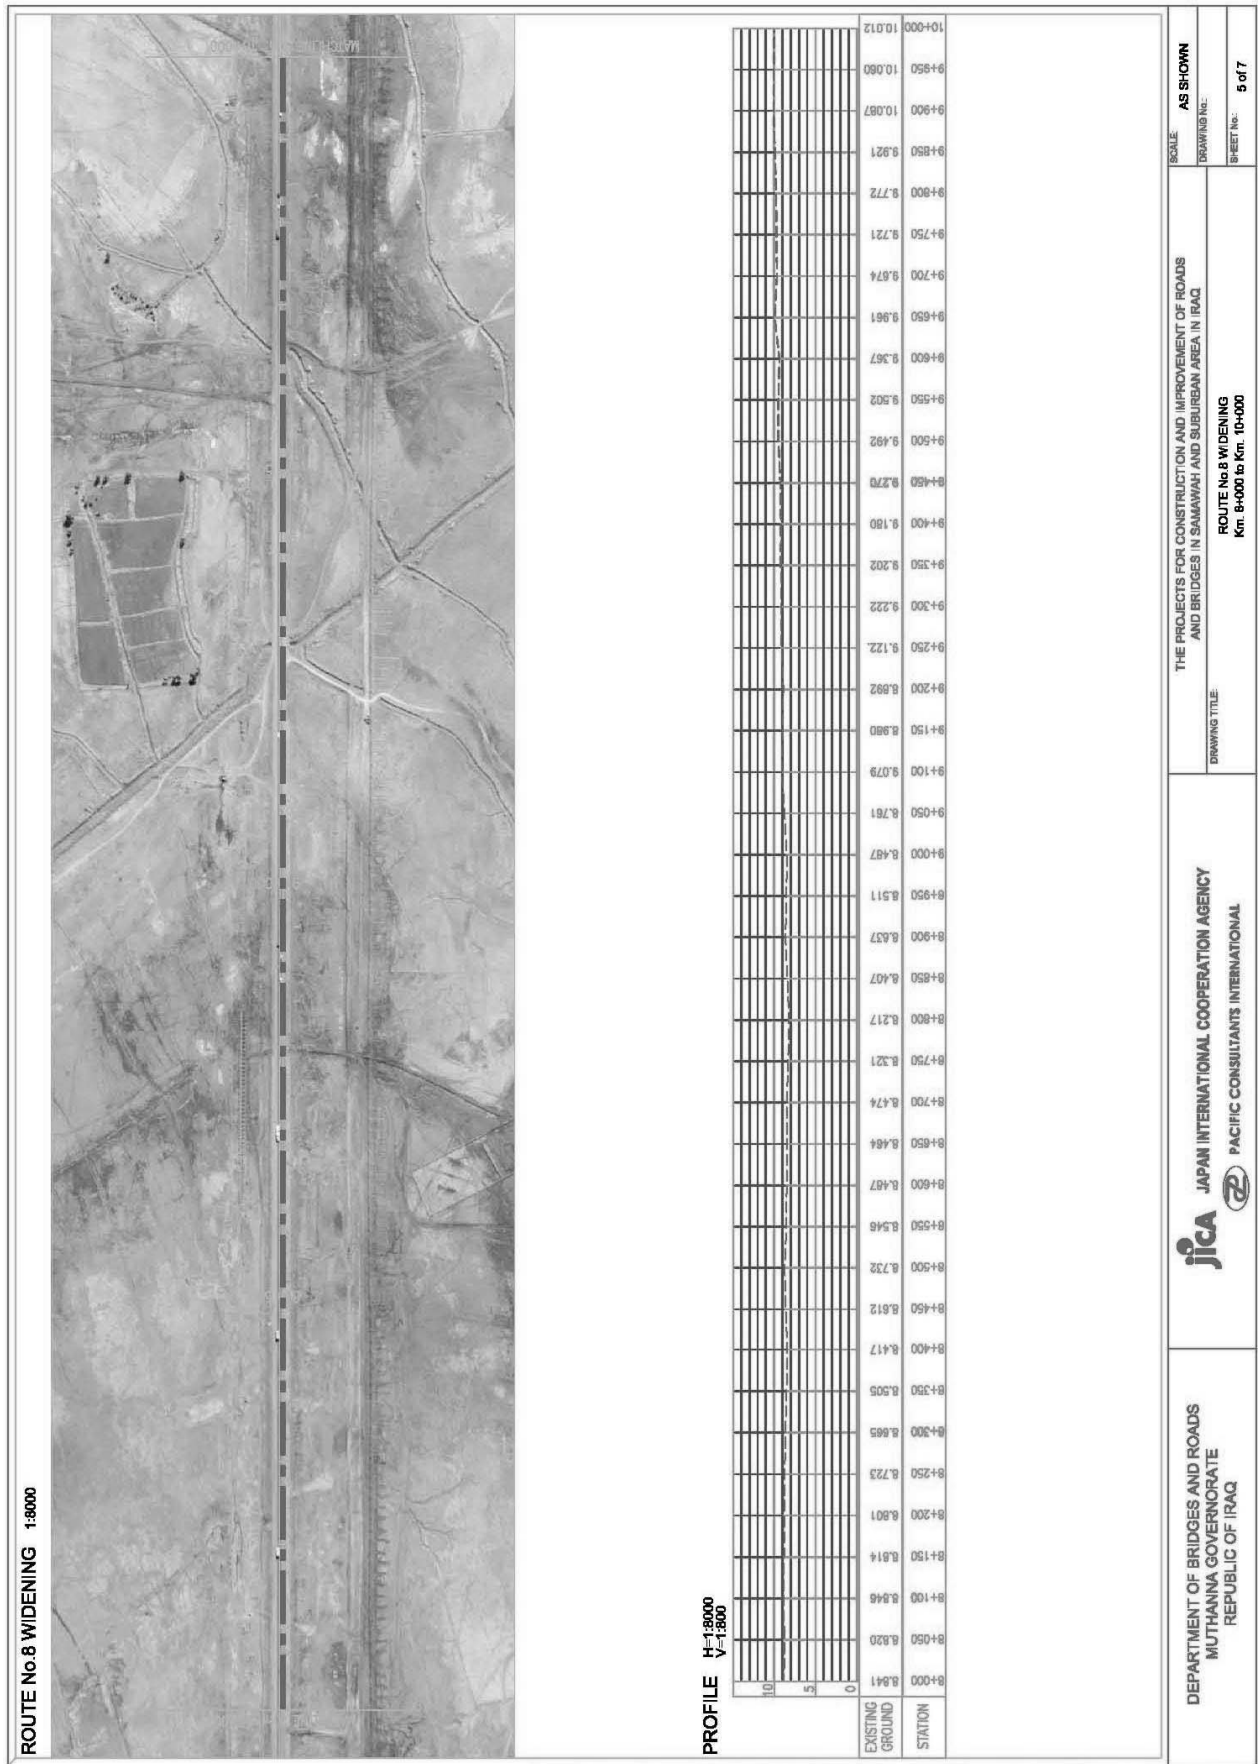


図-3.2.29 道路線形 (国道 8 号線拡幅部 5/7)



図-3.2.30 道路線形 (国道 8 号線拡幅部 6/7)



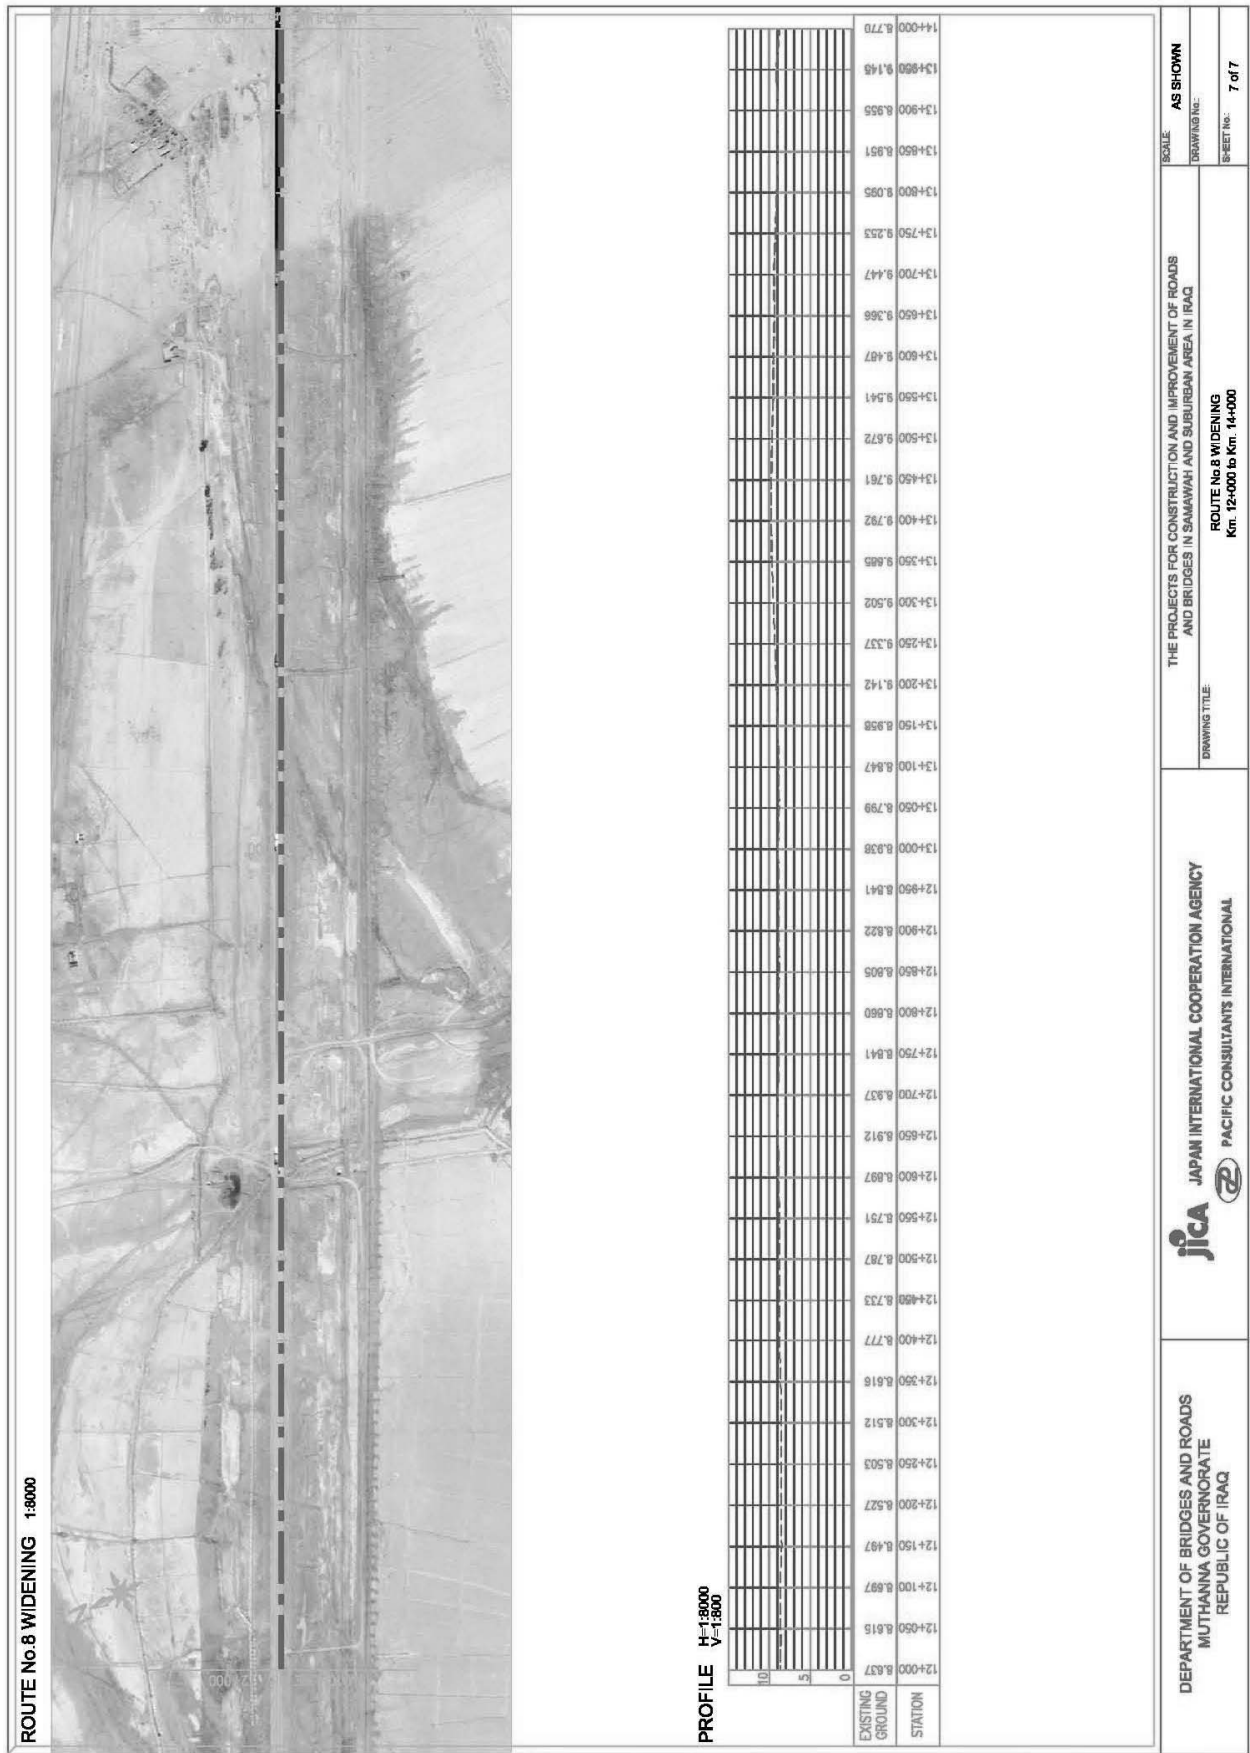


図-3.2.31 道路線形 (国道 8 号線拡幅部 7/7)

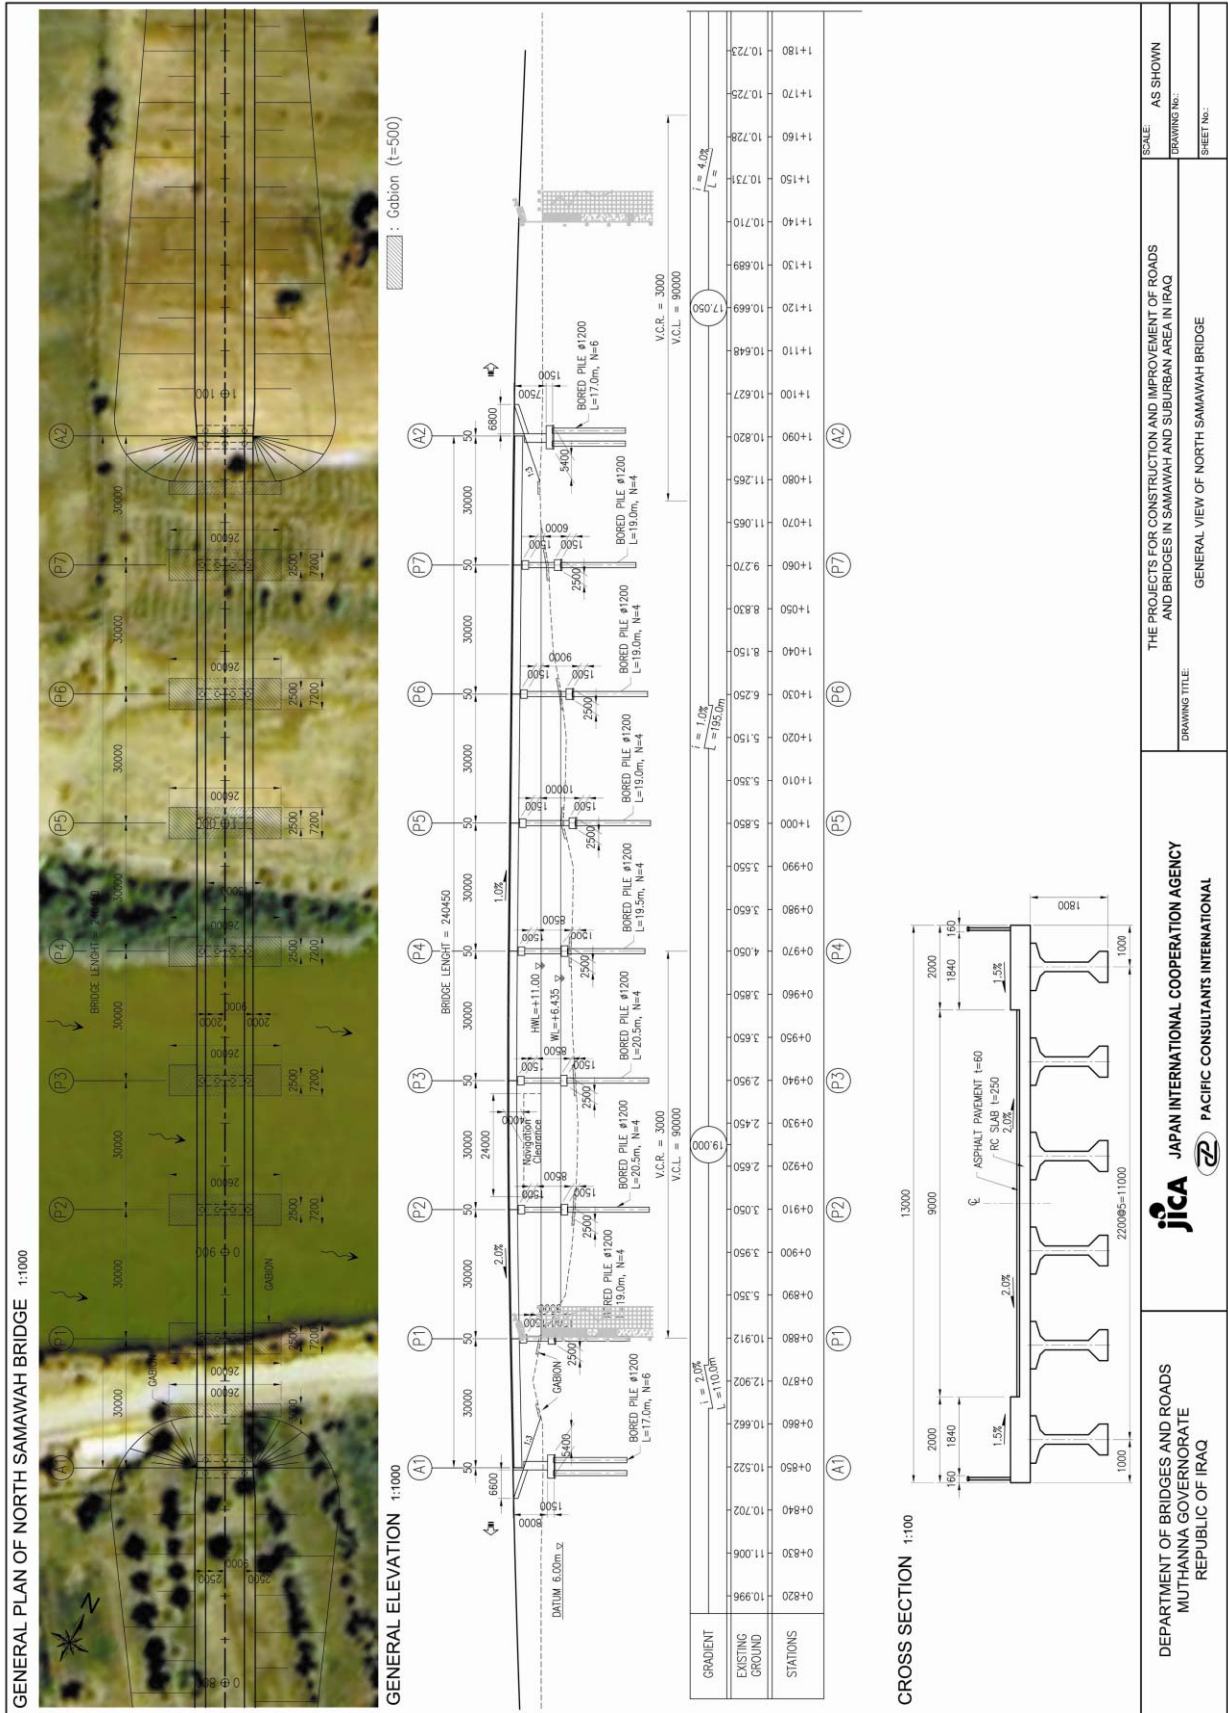


図-3.2.32 橋梁全体一般図 (サマーワ北橋)



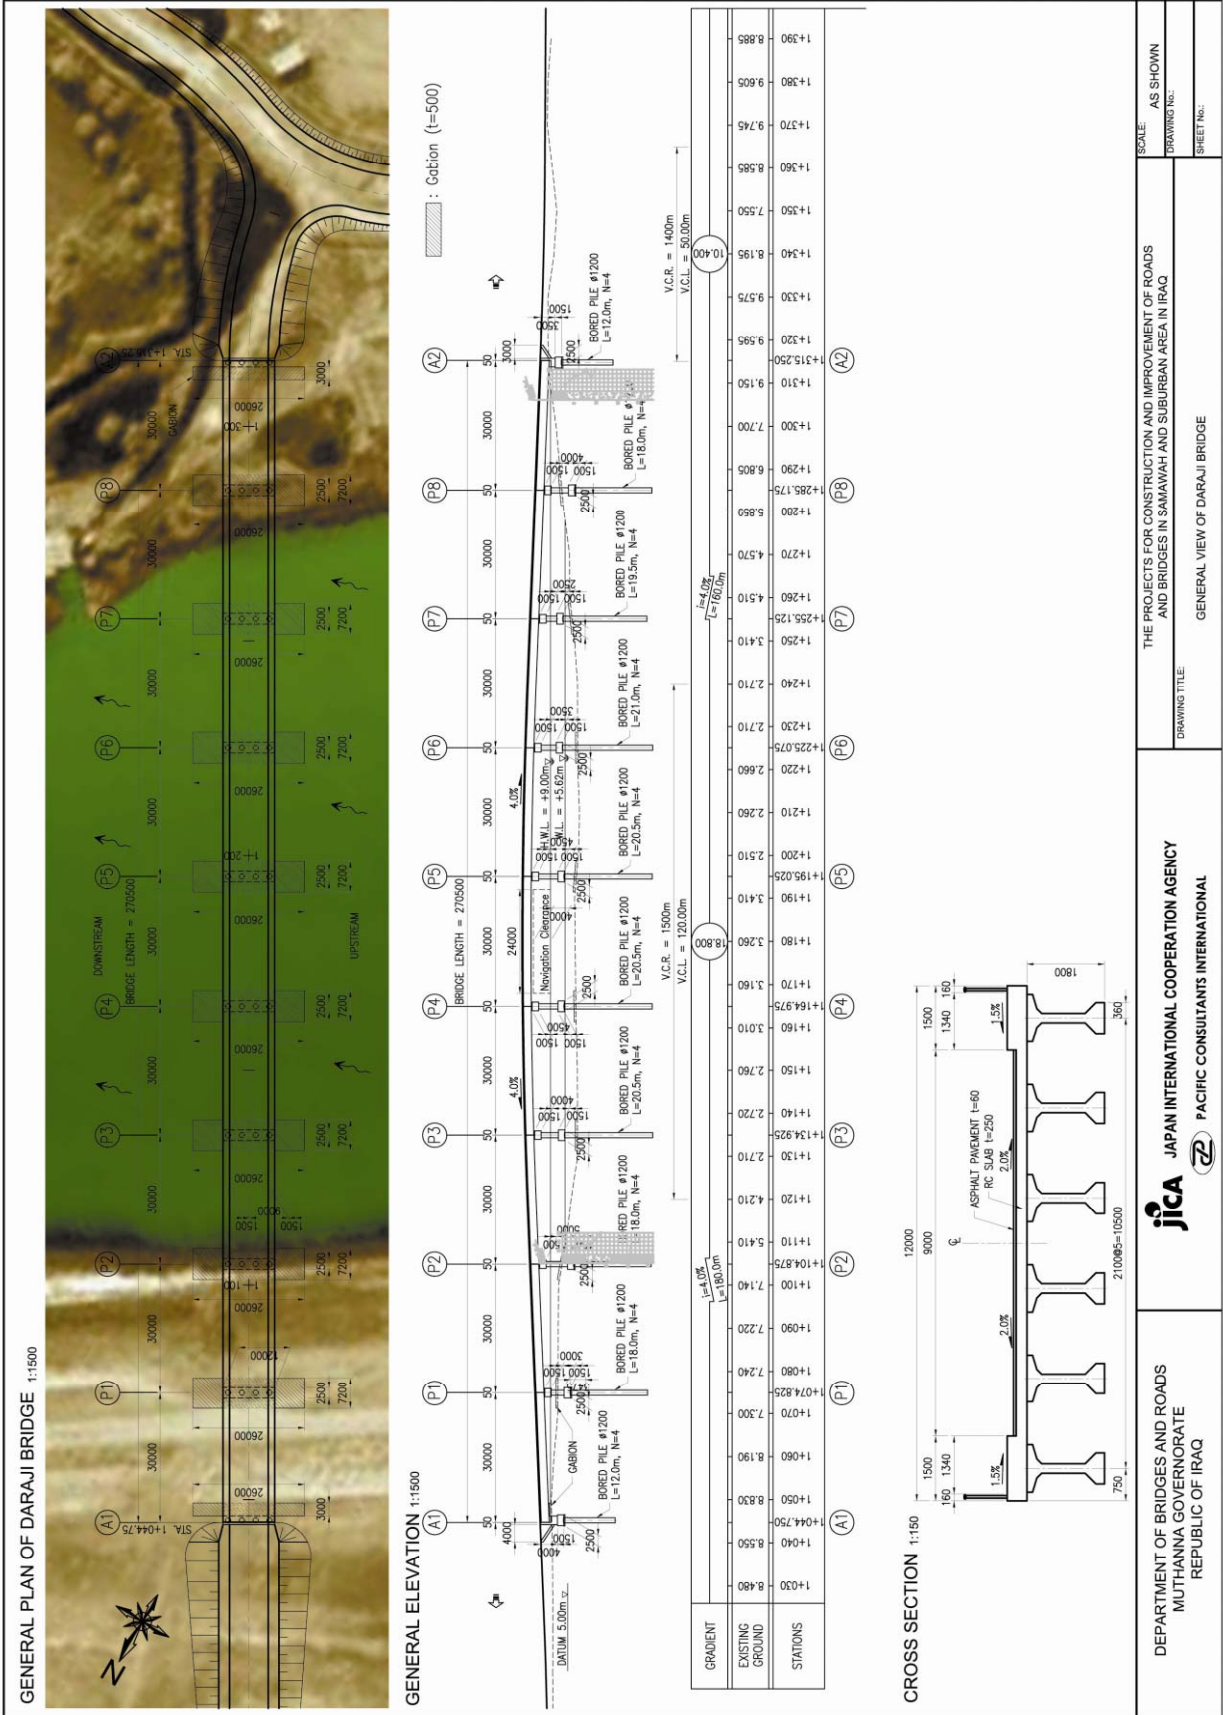


図-3.2.33 橋梁全体一般図 (ダラージ橋)