


3-2-3. 基本計画図

各対象校の配置・平面図、および No.2 : クダウェラ校の建物基本図面を次頁に記す。

図面リスト

1	計画配置図	No.1 :	ディーパンカラ校
2	計画配置図	No.2 :	クダウェラ校
3	計画配置図	No.4 :	クマラカシャパ校
4	計画配置図	No.5 :	スリスマンガラ男子校 1階
5	計画配置図	No.5 :	スリスマンガラ男子校 2階
6	計画配置図	No.5 :	スリスマンガラ男子校 3階
7	計画配置図	No.7 :	パヤガラ女子校
8	計画配置図	No.8 :	カラティブ校
9	計画配置図	No.9 :	ポトゥビル、アルバヒリヤ校
10	計画配置図	No.10 :	ポトゥビル、アルアブサン校
11	計画配置図	No.11 :	アリヤワライ校
12	計画配置図	No.12 :	オリクラム・アルハンブラ校
13	計画配置図	No.13 :	プトゥクディルupp校
14	計画配置図	No.14 :	アンバー校
15	計画配置図	No.15 :	セントテレサ女子校
16	建物基本図面	No.2 :	クダウェラ校 TYPE-A 管理棟
17	建物基本図面	No.2 :	クダウェラ校 TYPE-A 管理棟
18	建物基本図面	No.2 :	クダウェラ校 TYPE-B 教室棟
19	建物基本図面	No.2 :	クダウェラ校 TYPE-B 教室棟
20	建物基本図面	No.2 :	クダウェラ校 TYPE-C 特別教室棟
21	建物基本図面	No.2 :	クダウェラ校 TYPE-C 特別教室棟
22	建物基本図面	No.2 :	クダウェラ校 TYPE-D 集会・芸術棟
23	建物基本図面	No.2 :	クダウェラ校 TYPE-D 集会・芸術棟
24	建物基本図面	No.2 :	クダウェラ校 TYPE-E 体育館
25	建物基本図面	No.2 :	クダウェラ校 TYPE-E F&G トイレ棟
26	建物基本図面	No.2 :	クダウェラ校 TYPE-H 校長住居

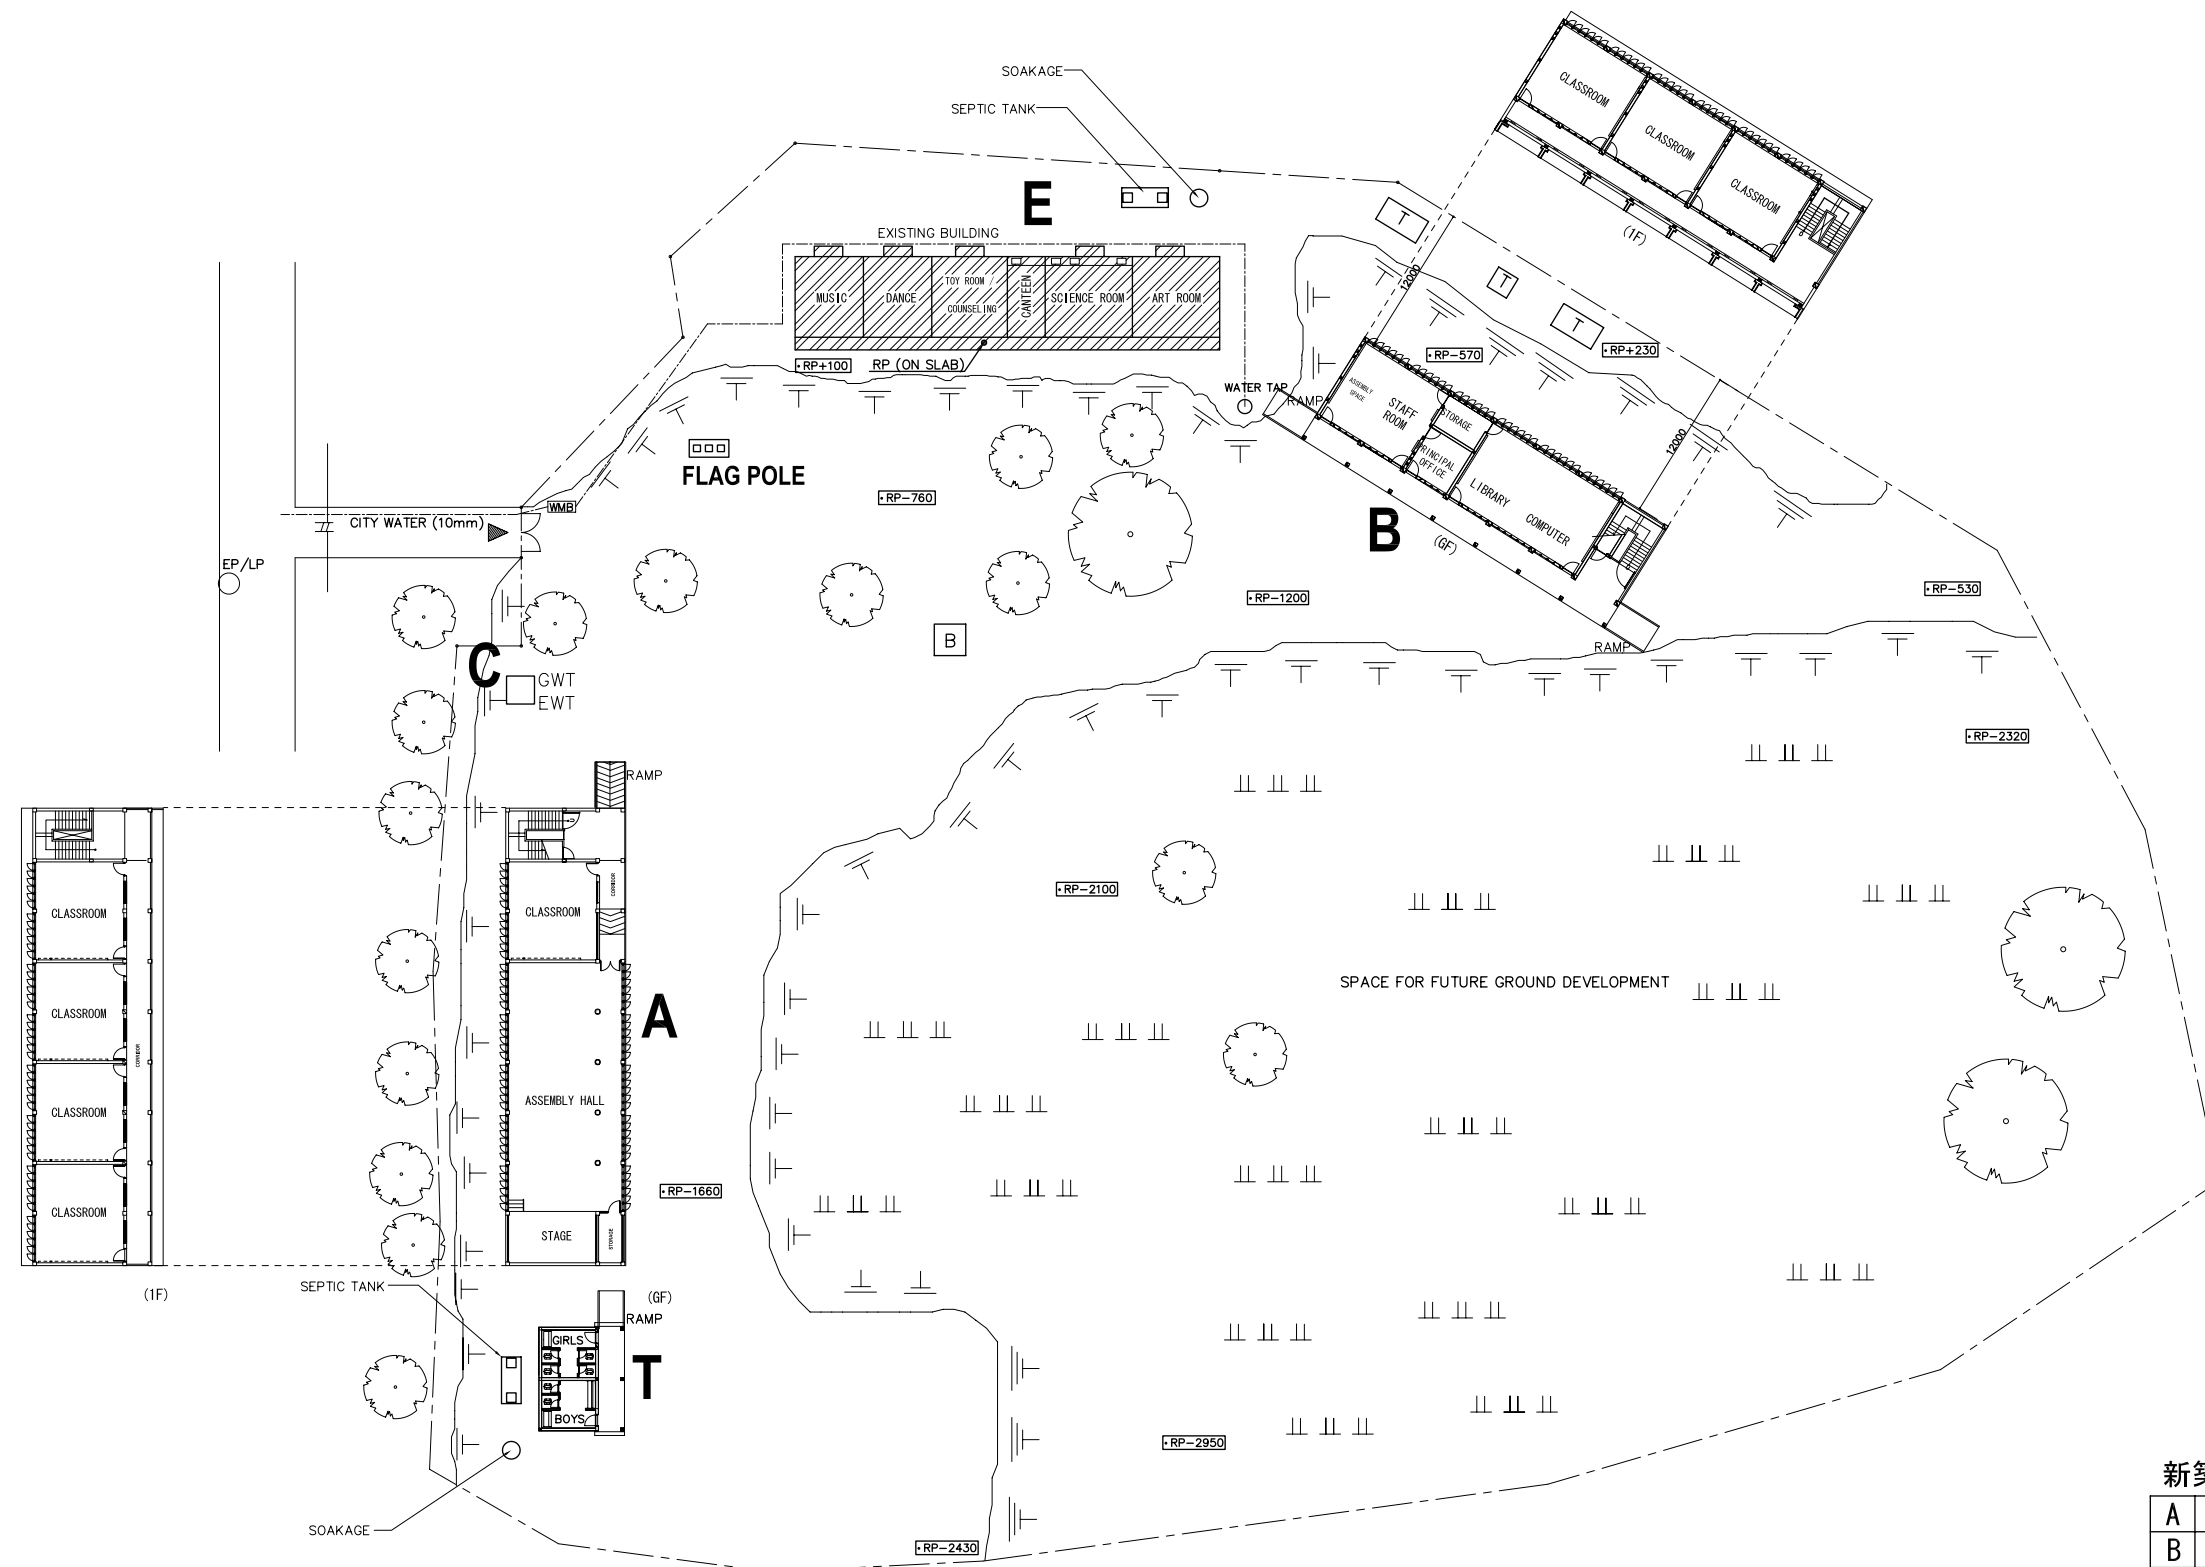



新築建物

A	集会室棟
B	管理棟
C	受水槽・高架水槽
T	トイレ棟


既存施設改修


E	芸術・実験・カンティーン
---	--------------

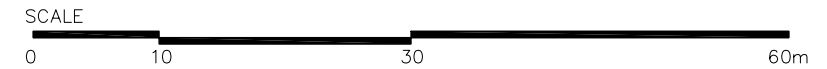

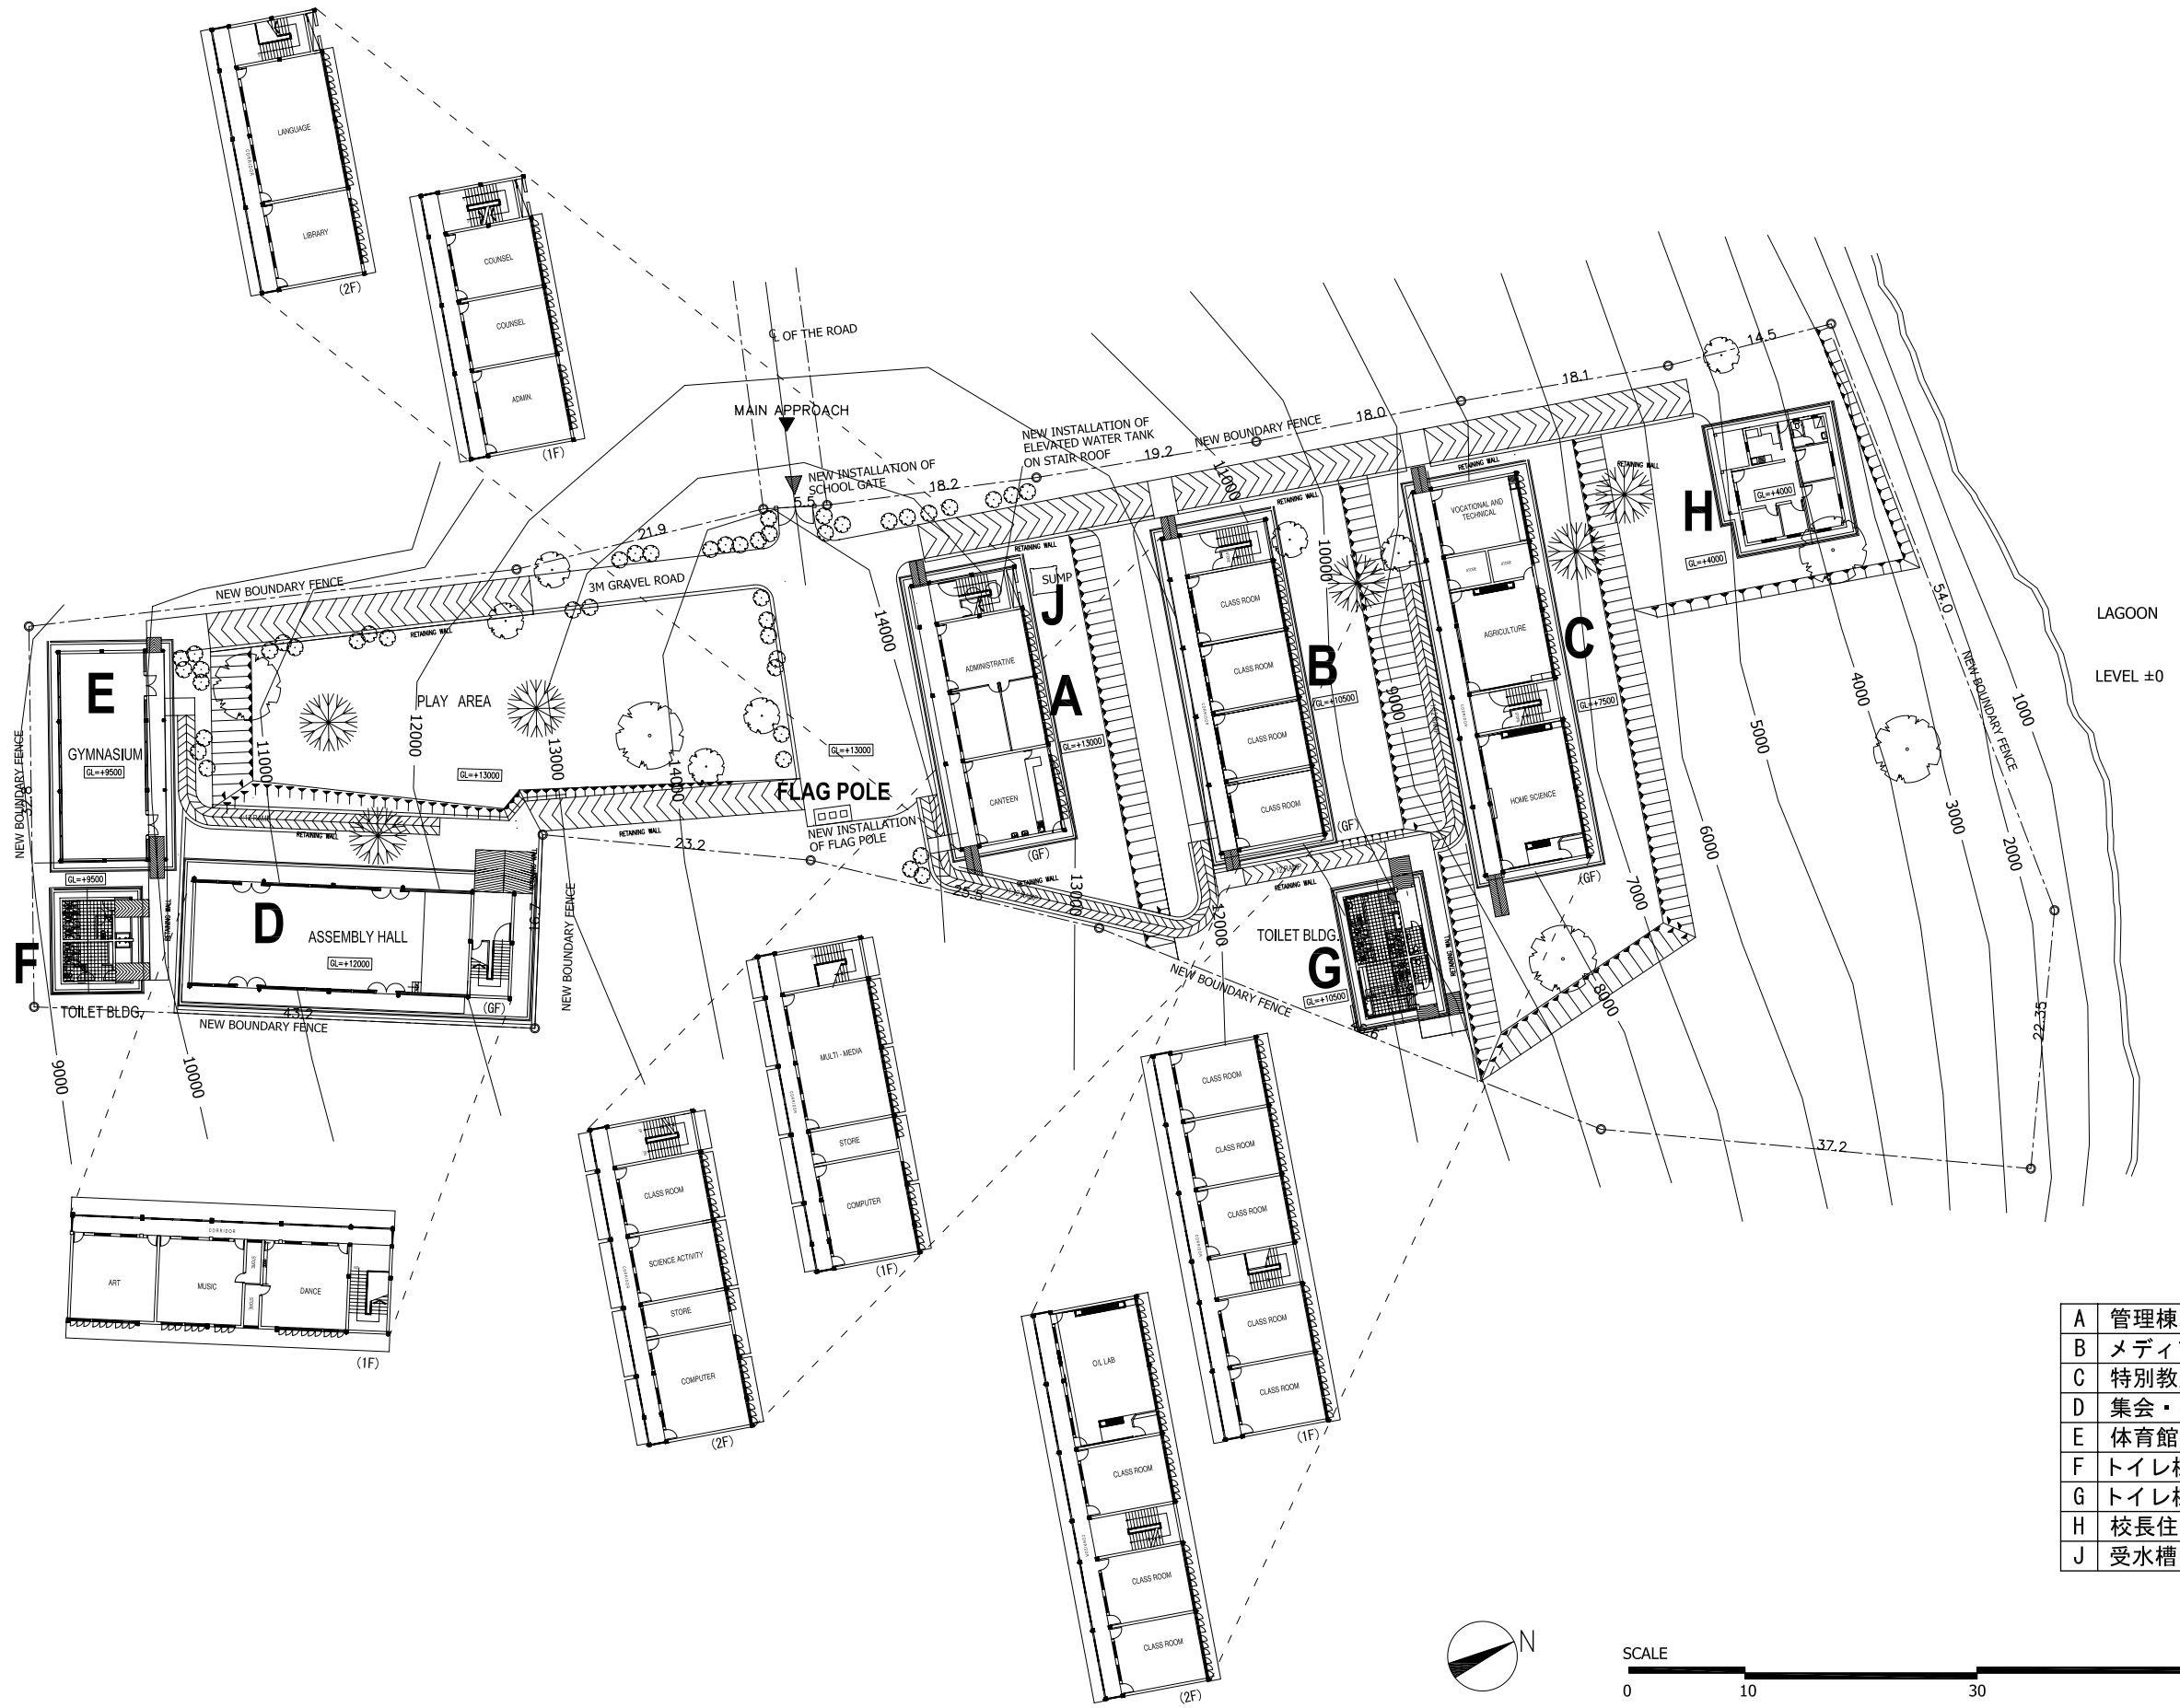

A	管理棟
B	メディア棟
C	特別教室棟
D	集会・芸術棟
E	体育館
F	トイレ棟
G	トイレ棟
H	校長住居
J	受水槽・高架水槽

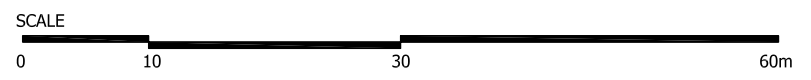

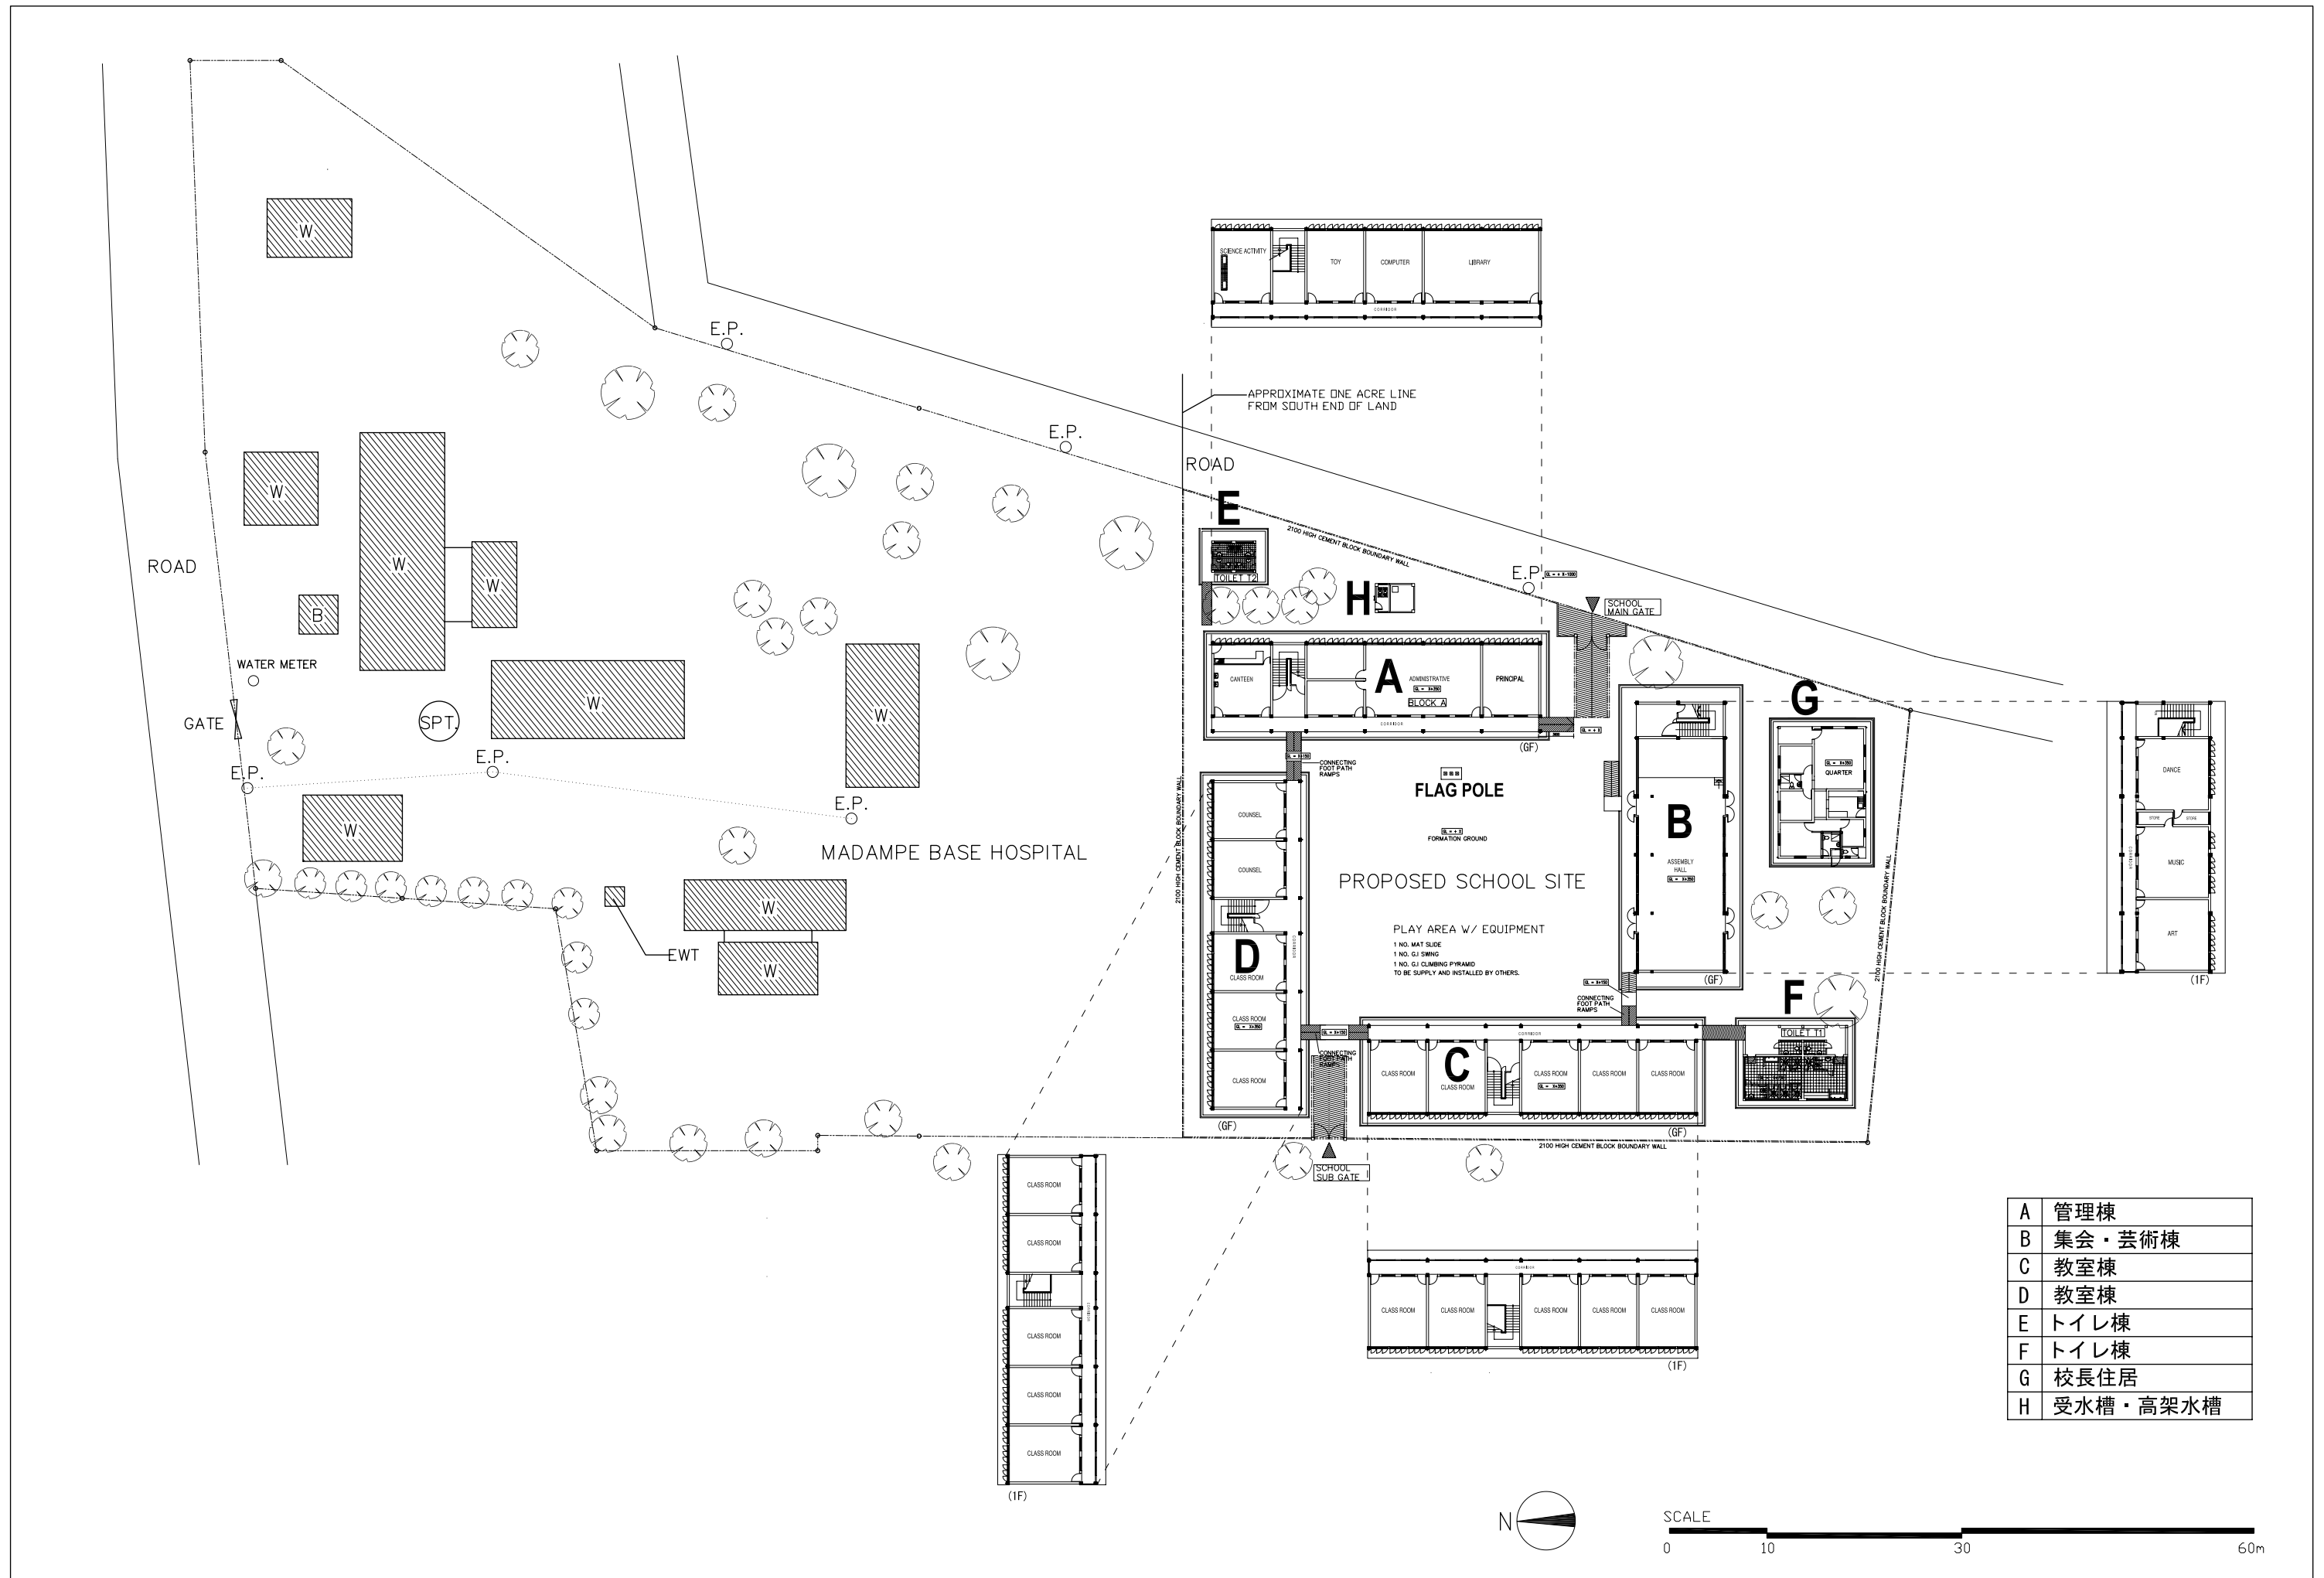


A	管理棟
B	集会・芸術棟
C	教室棟
D	教室棟
E	トイレ棟
F	トイレ棟
G	校長住居
H	受水槽・高架水槽

新築建物

A	管理・メディア棟
B	教室棟
C	教室棟
D	実験室棟
E	多目的棟
F	野外パビリオン
G	小学校教室棟
H	集会・芸術棟
J	カンティーン
K	受水槽・高架水槽
Q1	校長住居
Q2	校長住居
T	トイレ棟

既存施設改修

EB-1	小学校管理棟
EB-2	展示・OBAオフィス

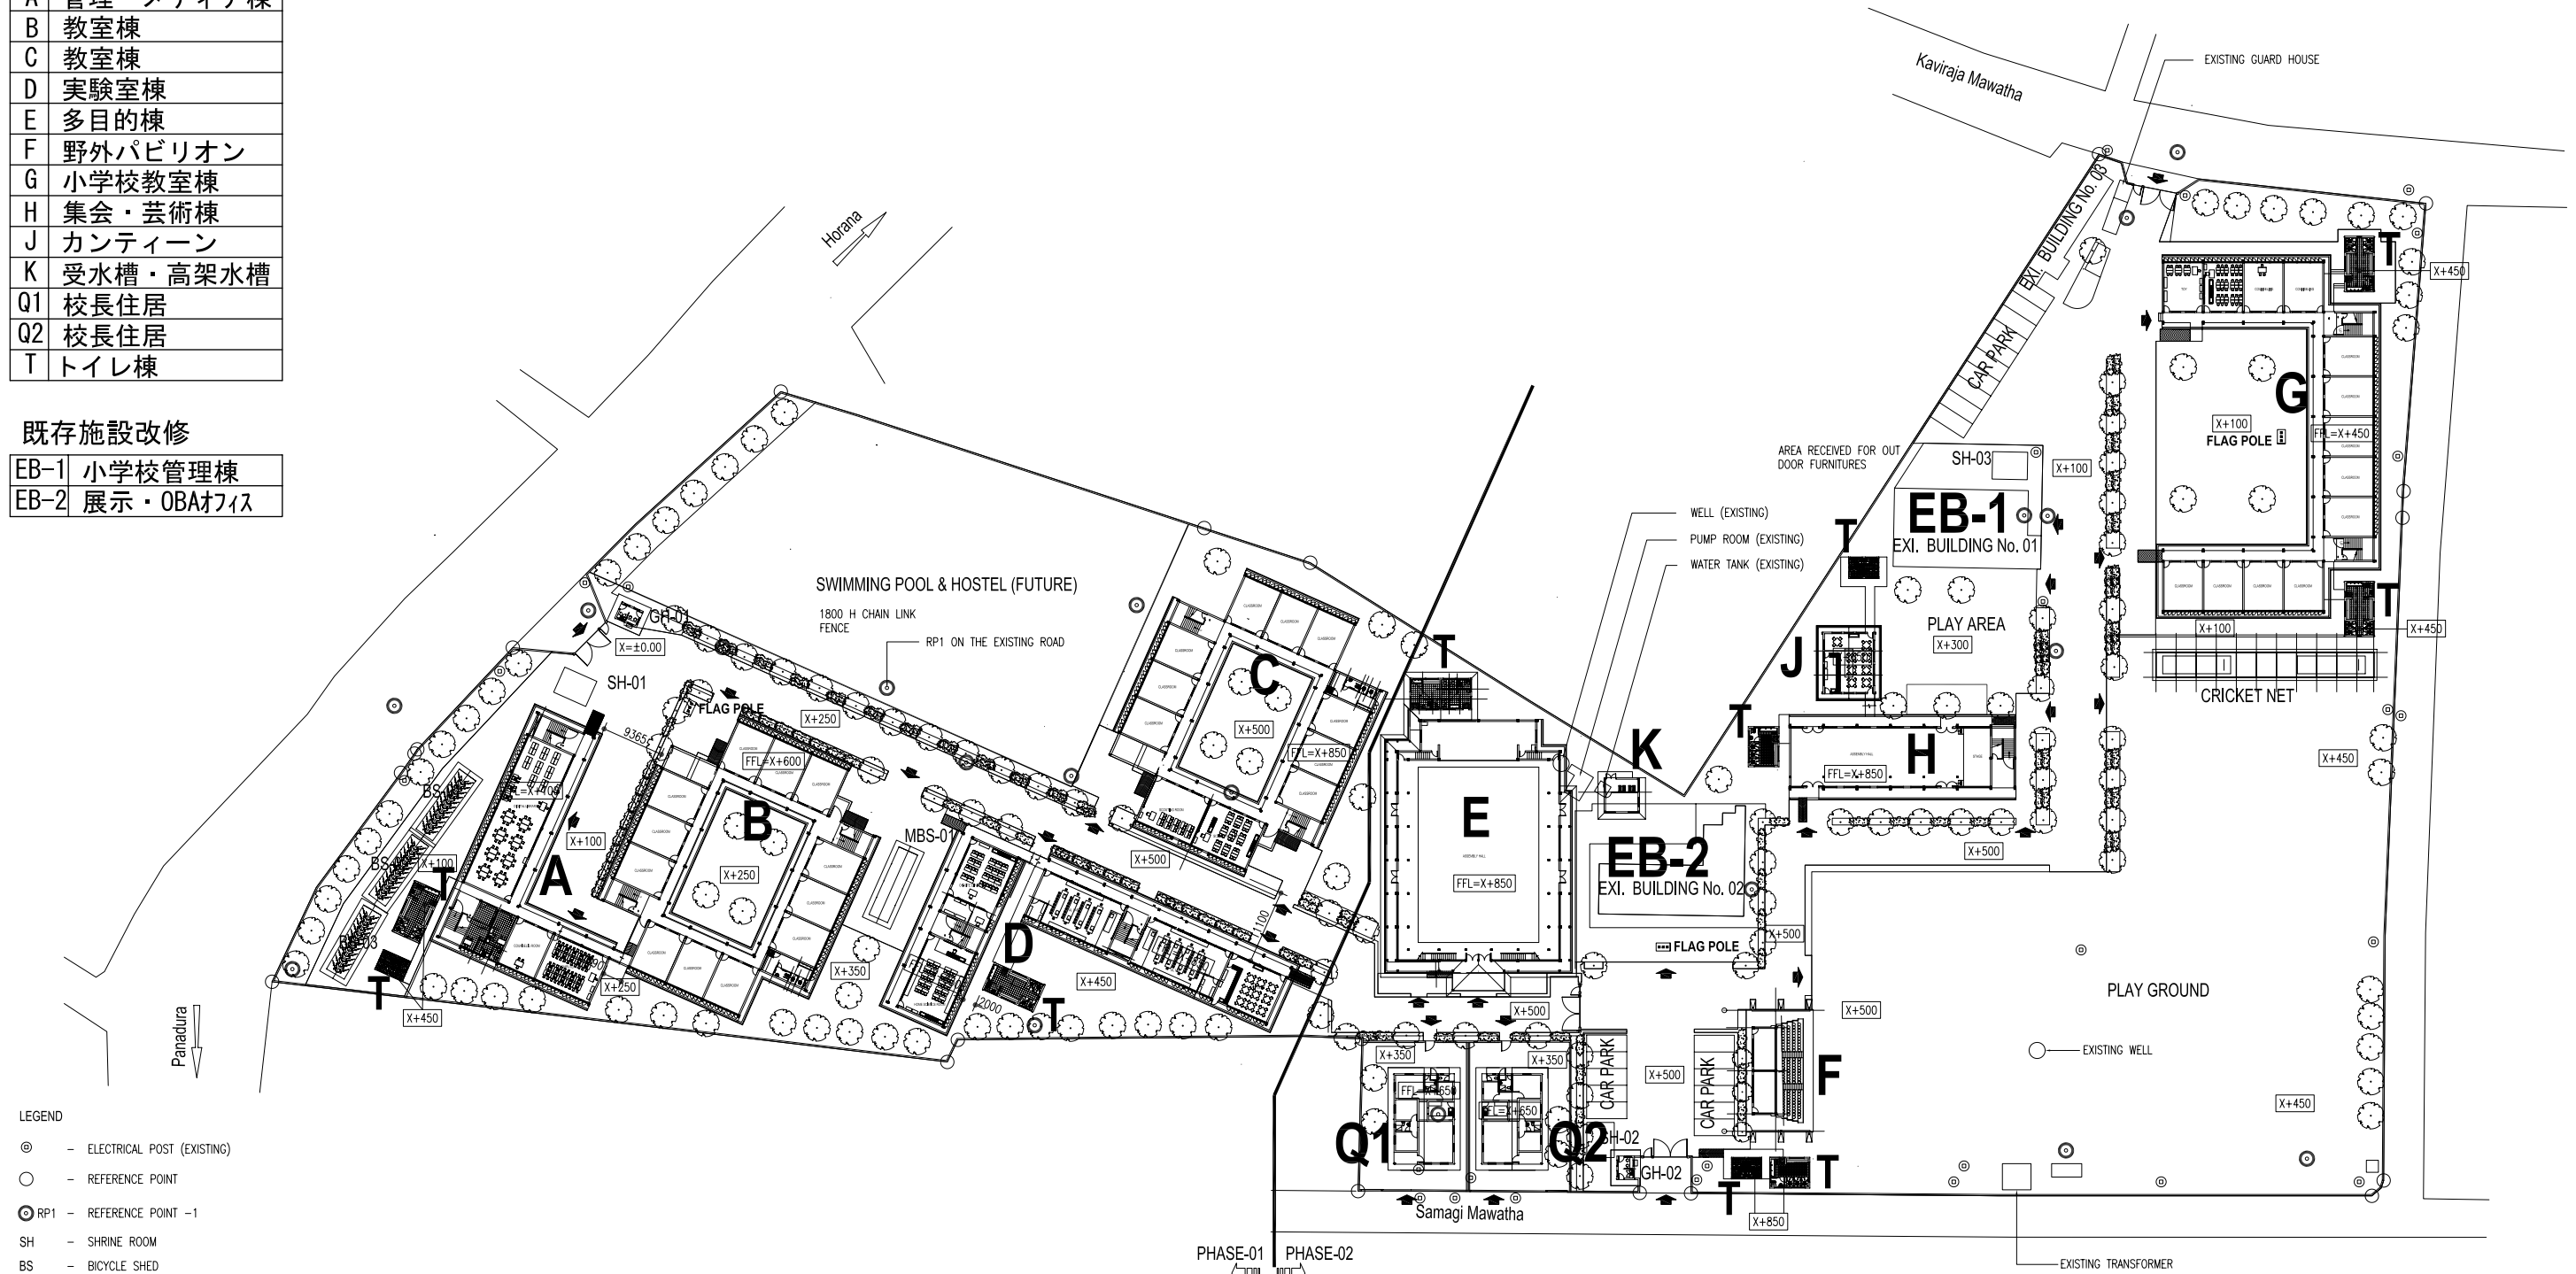

LEGEND

- ⊙ - ELECTRICAL POST (EXISTING)
- - REFERENCE POINT
- ⊙ RP1 - REFERENCE POINT -1
- SH - SHRINE ROOM
- BS - BICYCLE SHED
- MBS - MOTOR BICYCLE SHED
- GH - GUARD HOUSE
- TT1 - TEACHER'S TOILET
- T1 - TOILET TYPE -01
- T2 - TOILET TYPE -02
- T3 - TOILET TYPE -03
- - TAR LAYER

NOTES.

1. X= ± 0.00 = RP1-760
2. ALL RAMPS SLOPE SHOULD BE 1:12
3. ALL THE AREAS SHOULD BE TURF EXCEPT TAR LAYING AREAS
4. SH-01 IS AREA RECEIVED FOR SHINE ROOM-01 & SHOULD BE DONE BY OTHERS



SCALE
0 10 30 60m