


新築建物

A	管理棟
B	教室棟
C	集会・芸術棟
D	校長住居
E	トイレ棟
F	受水槽・高架水槽


既存施設改修

EB	教員住居
----	------

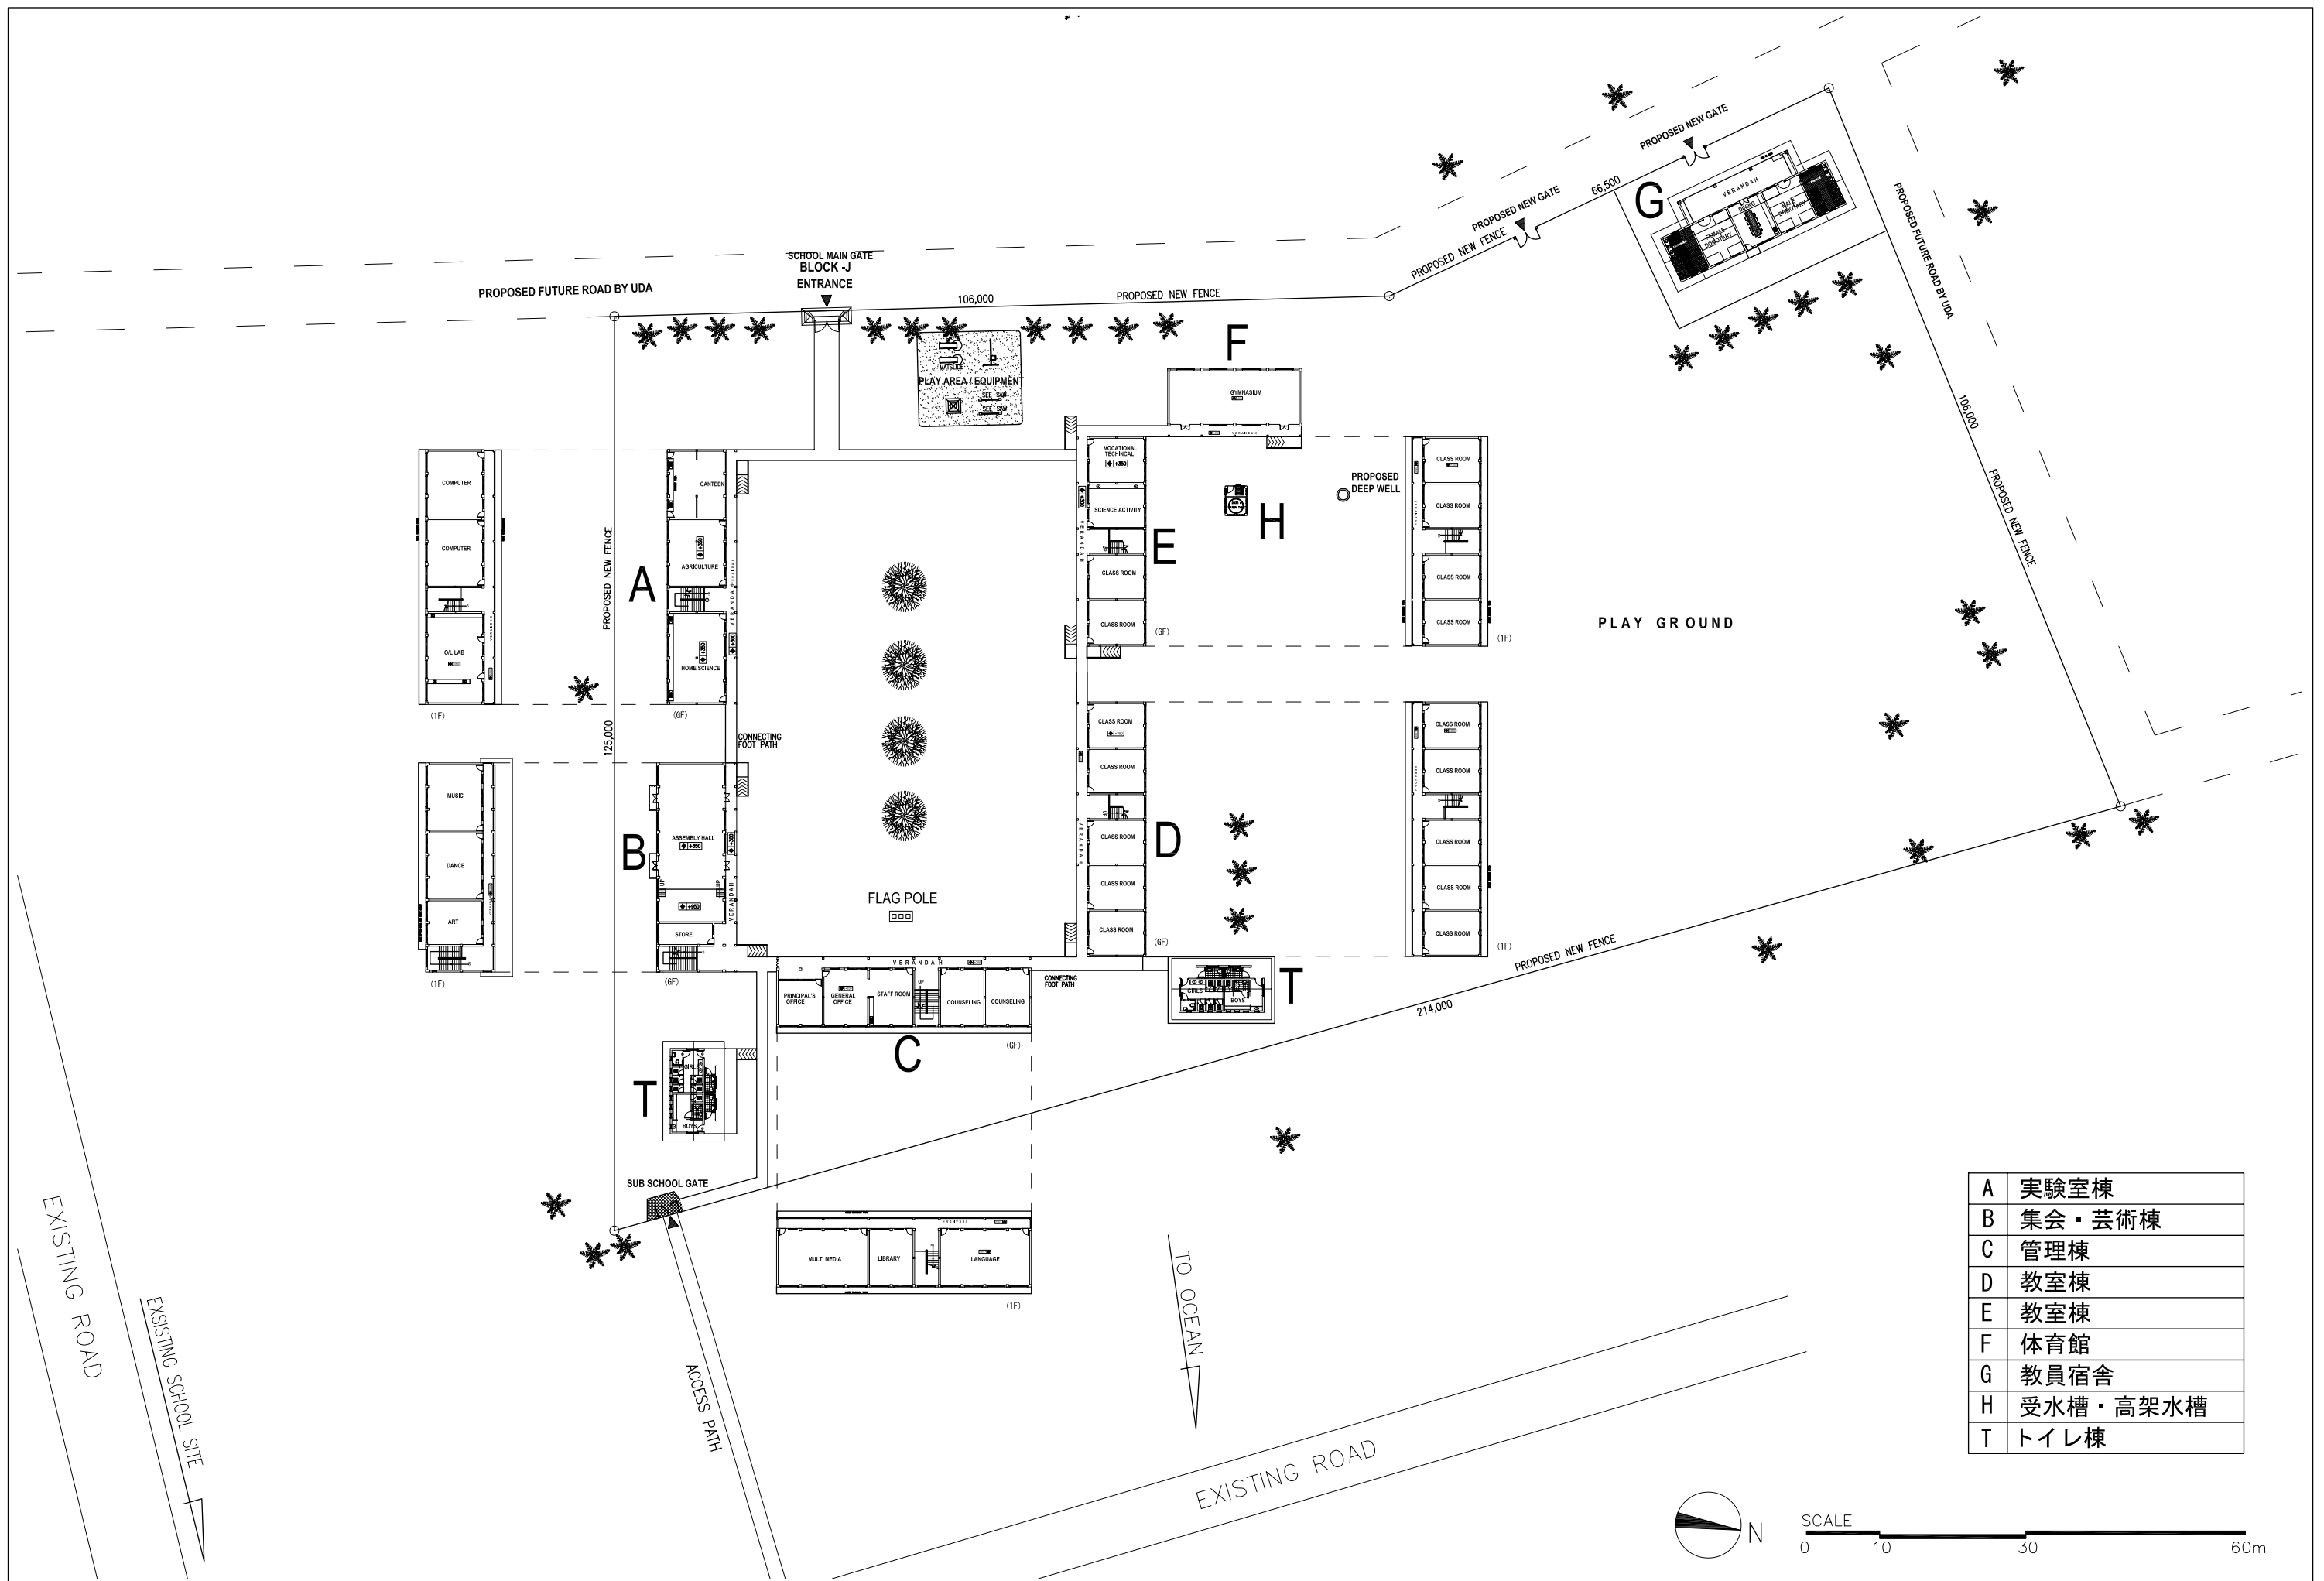

A	実験室棟
B	集会・芸術棟
C	管理棟
D	教室棟
E	教室棟
F	体育館
G	教員宿舎
H	受水槽・高架水槽
T	トイレ棟



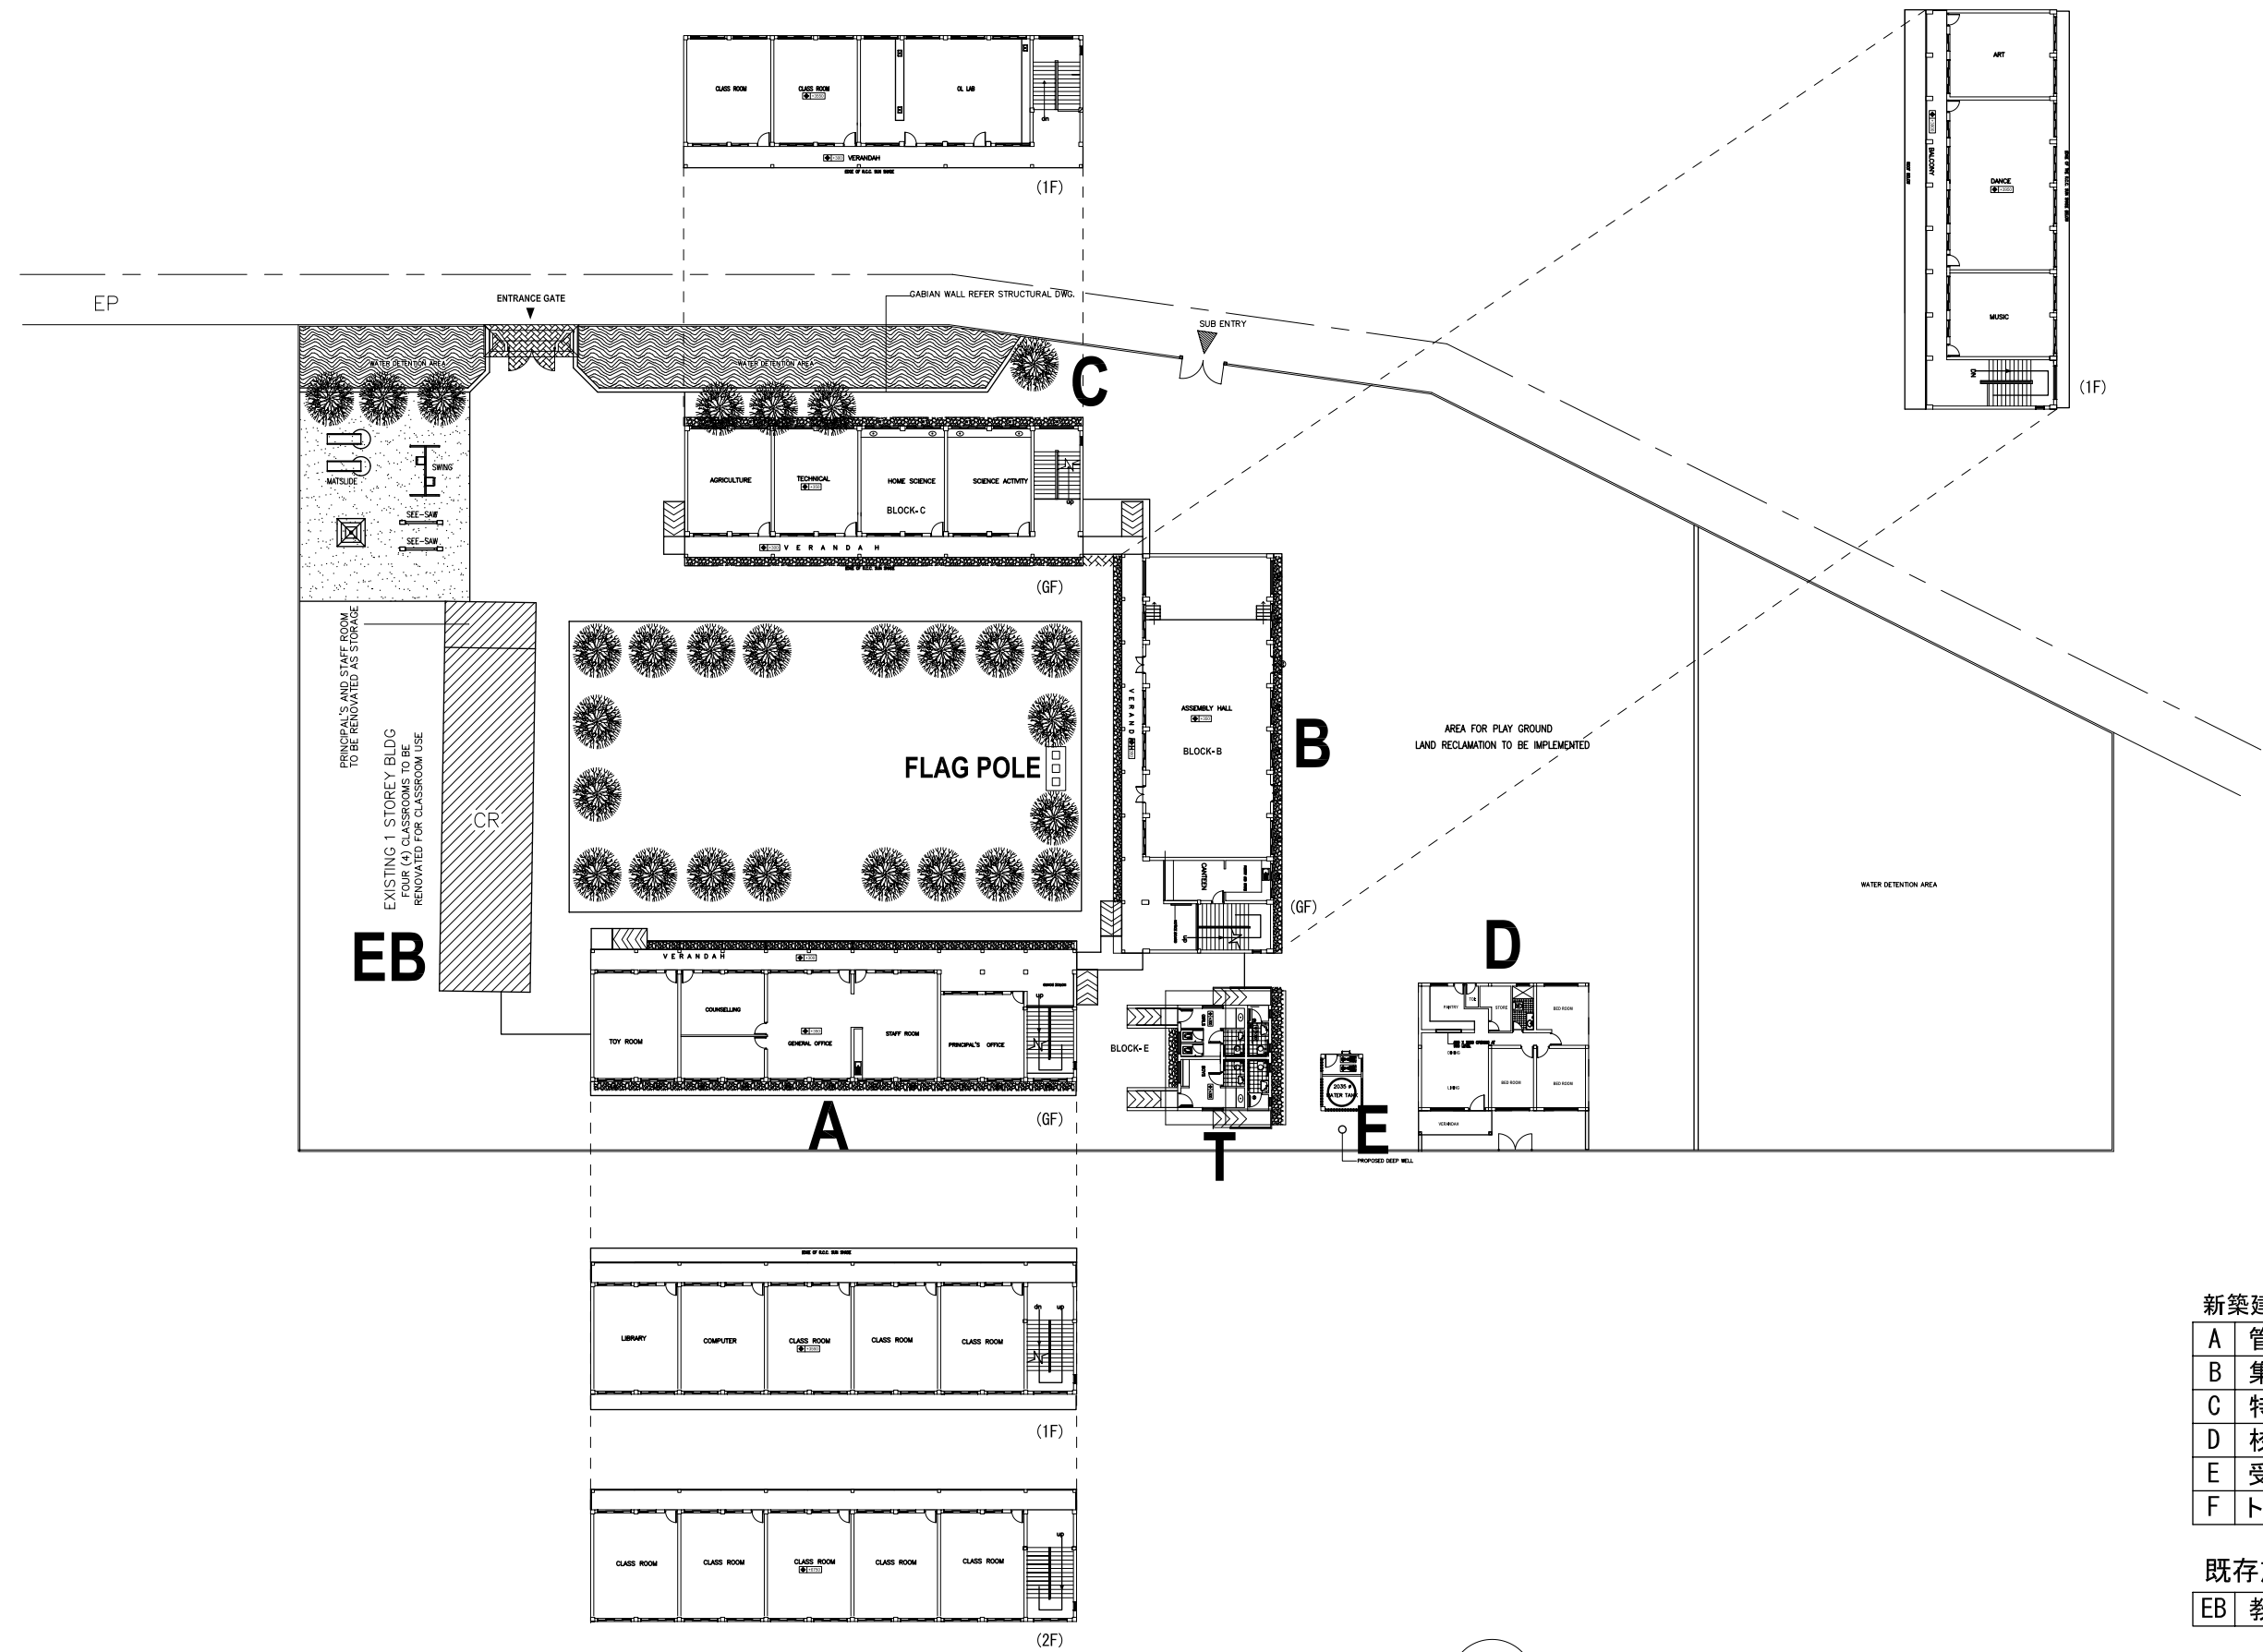



新築建物

A	管理・教室棟
B	集会・芸術棟
C	特別教室棟
D	校長住居
E	受水槽・高架水槽
F	トイレ棟

既存施設改修

EB	教室棟
----	-----

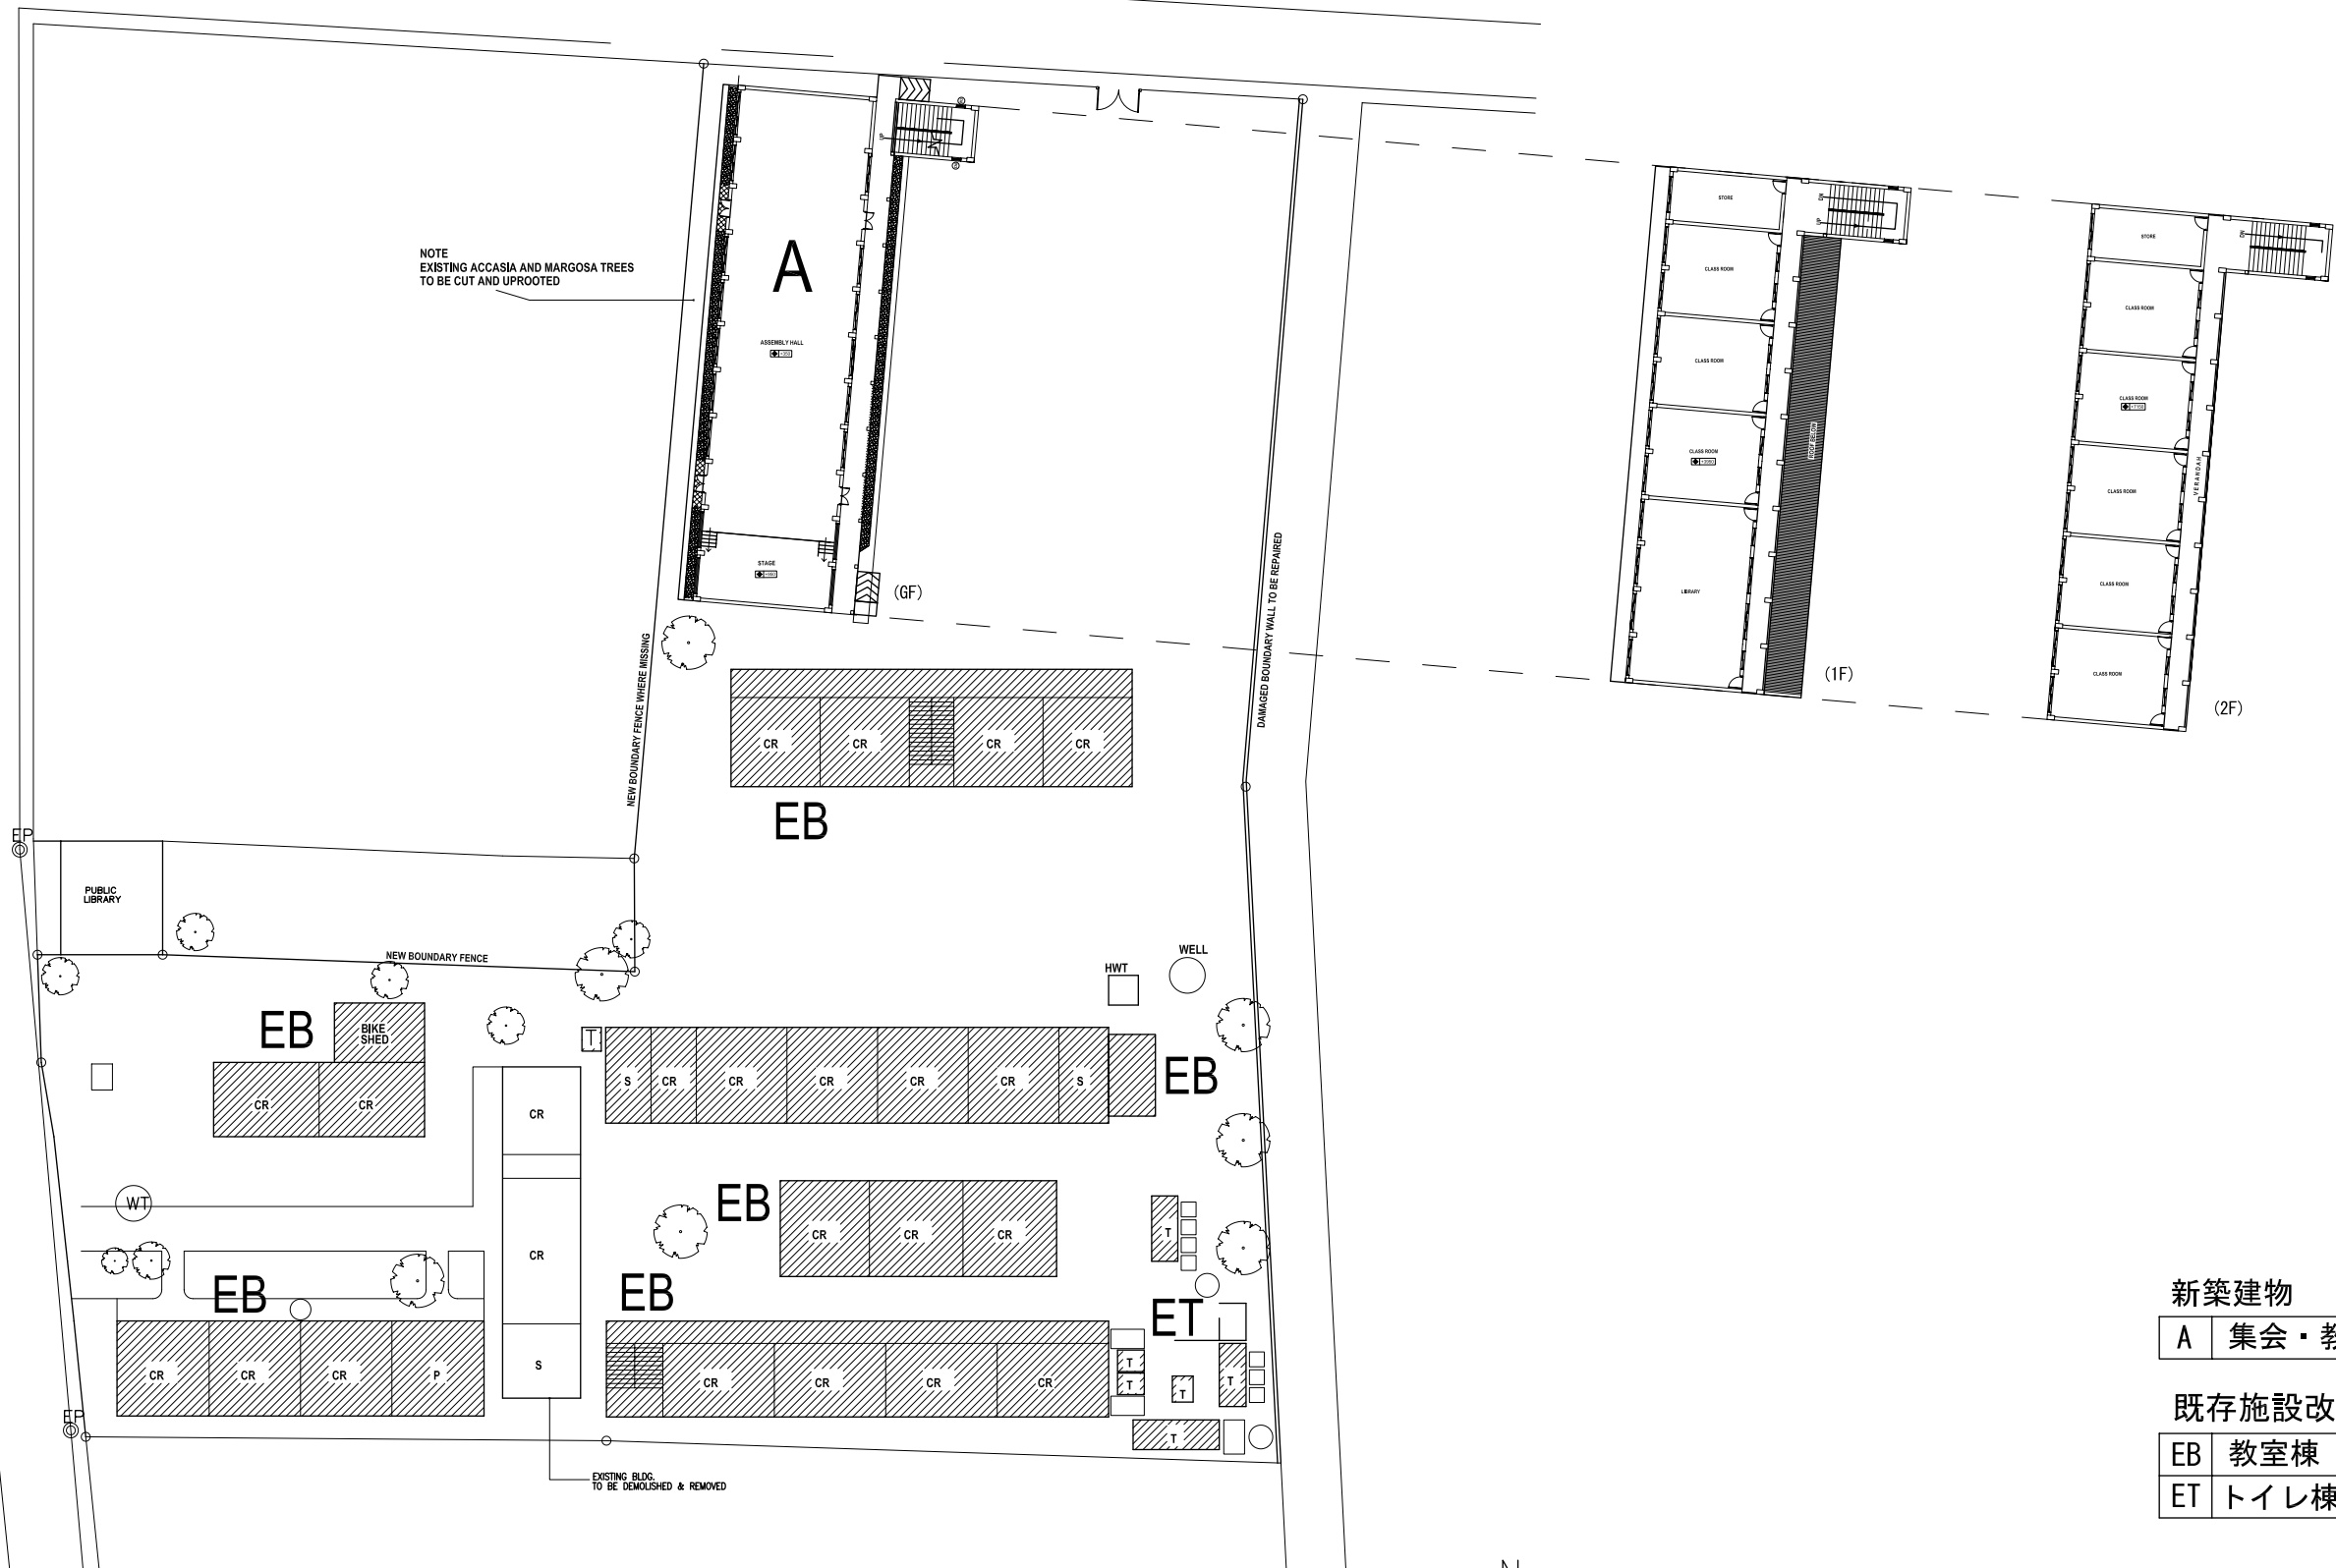

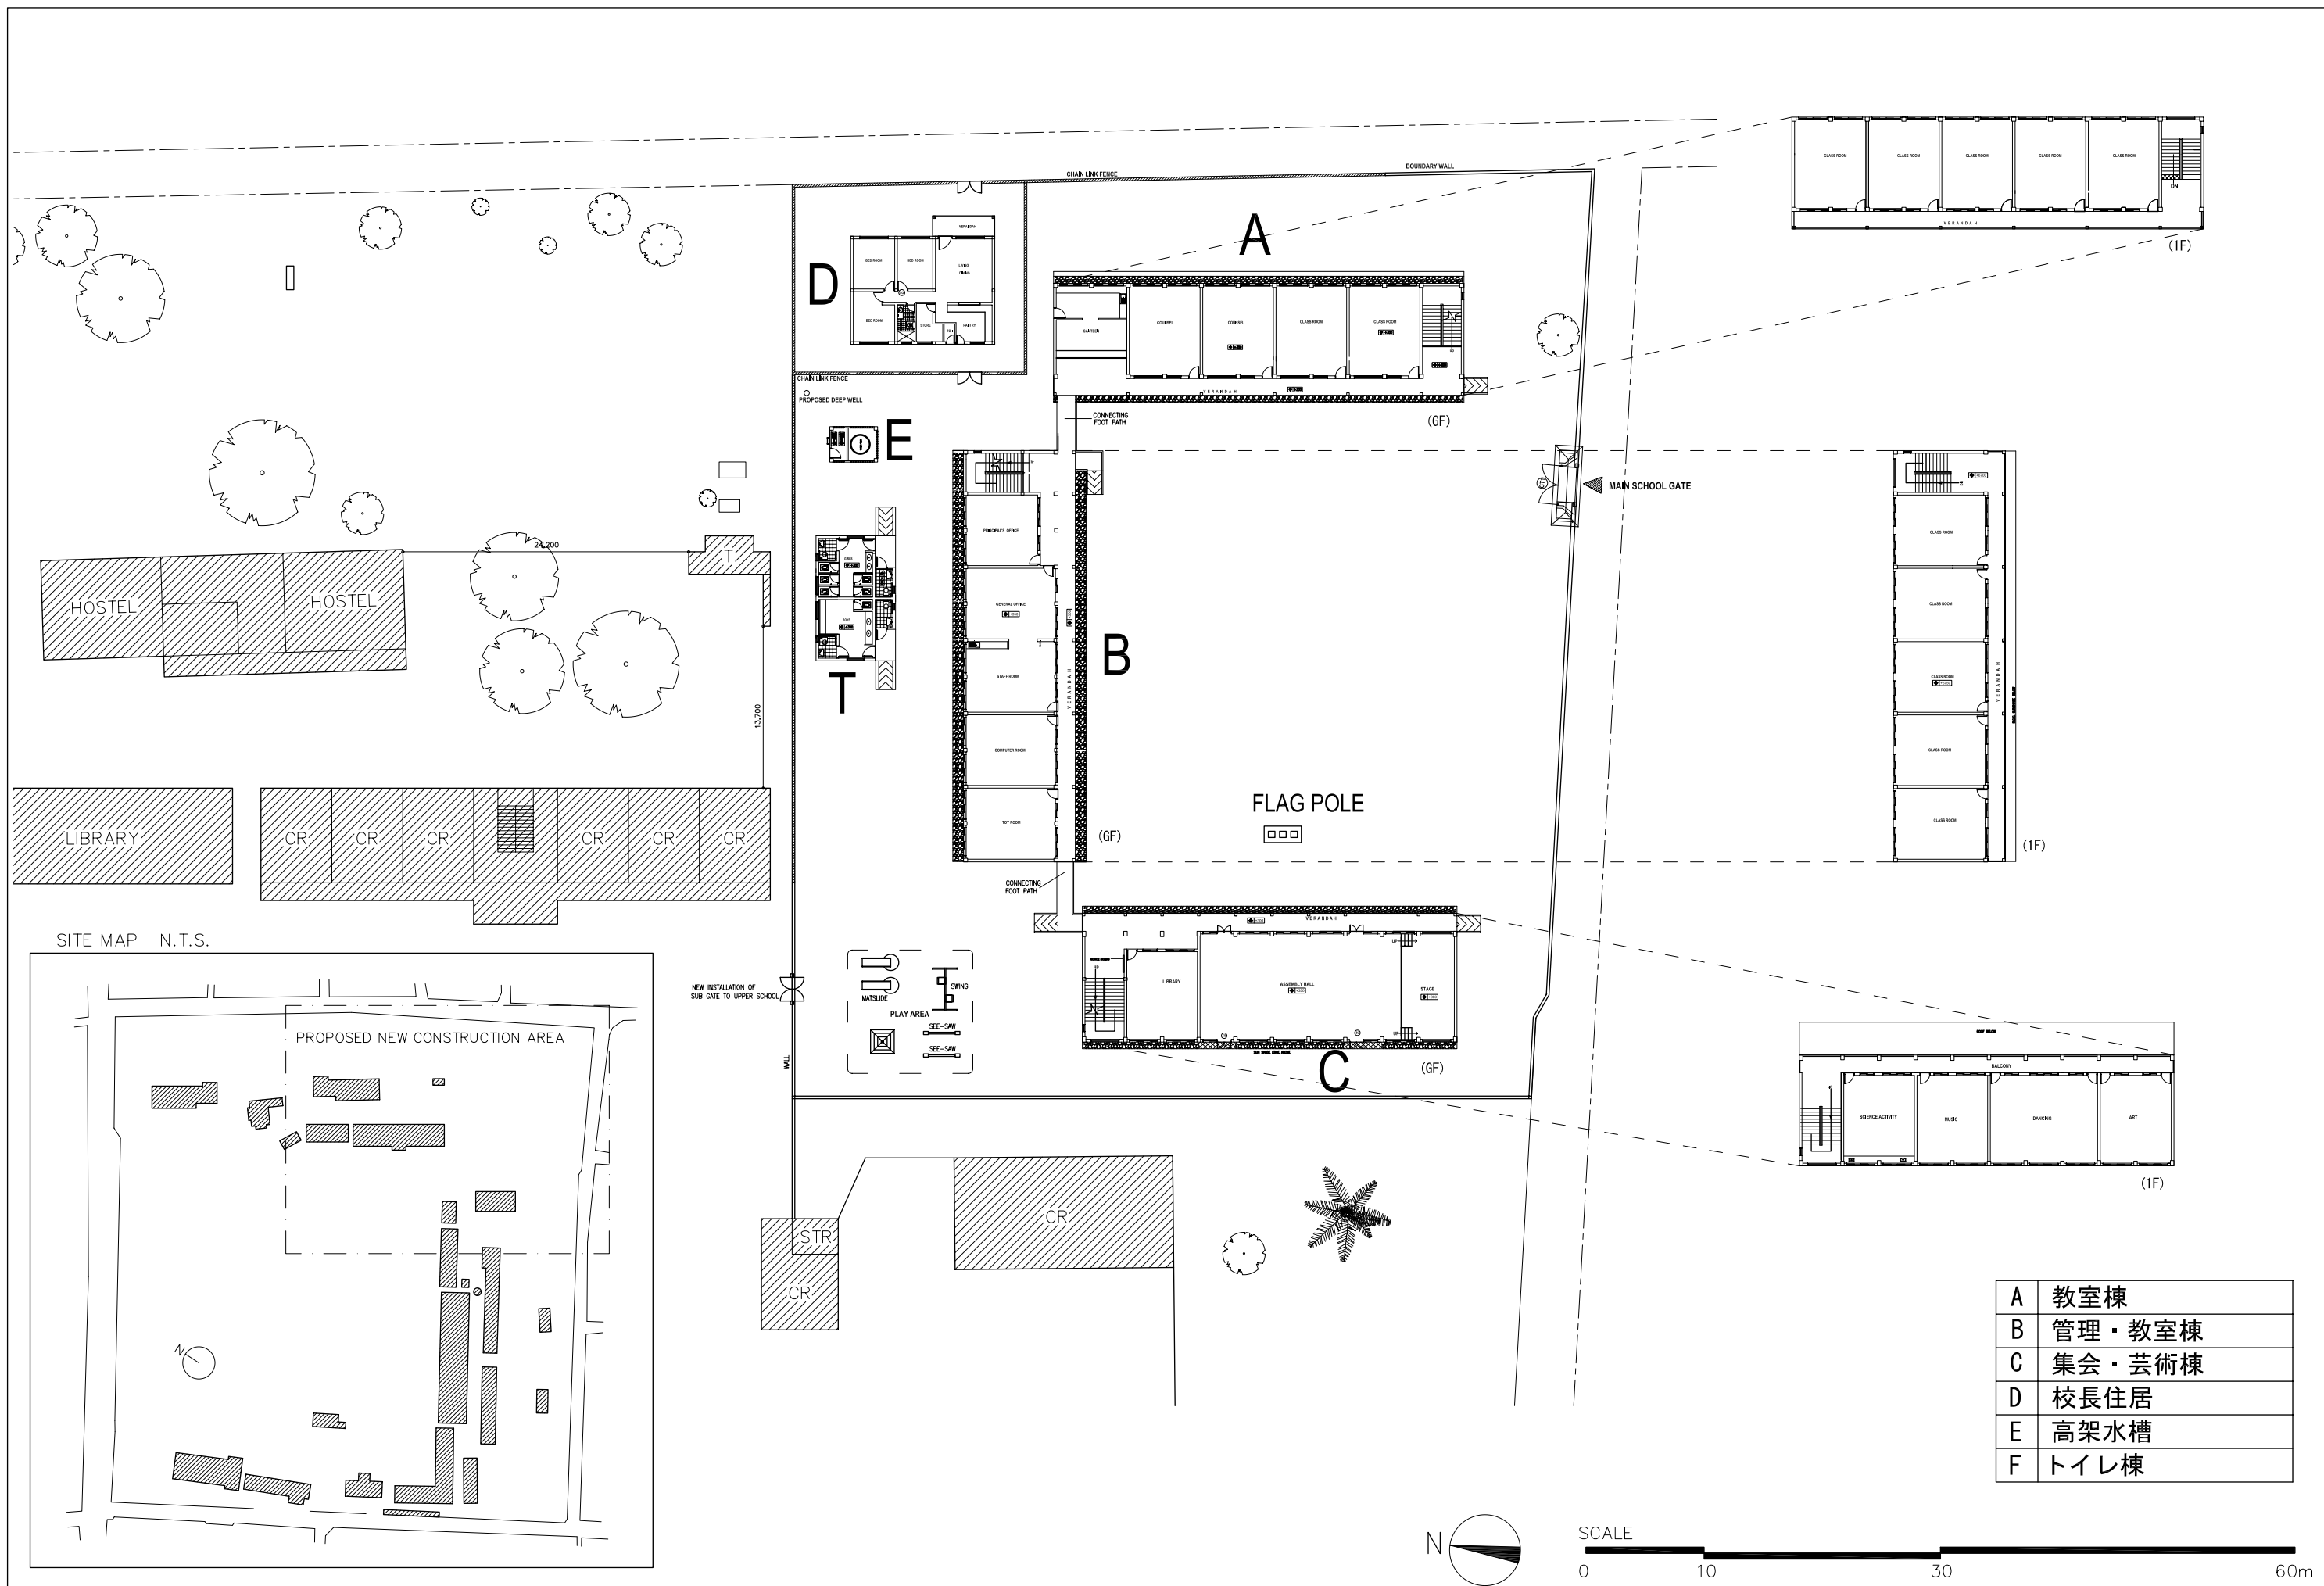

A	教室棟
B	管理・教室棟
C	集会・芸術棟
D	校長住居
E	高架水槽
F	トイレ棟