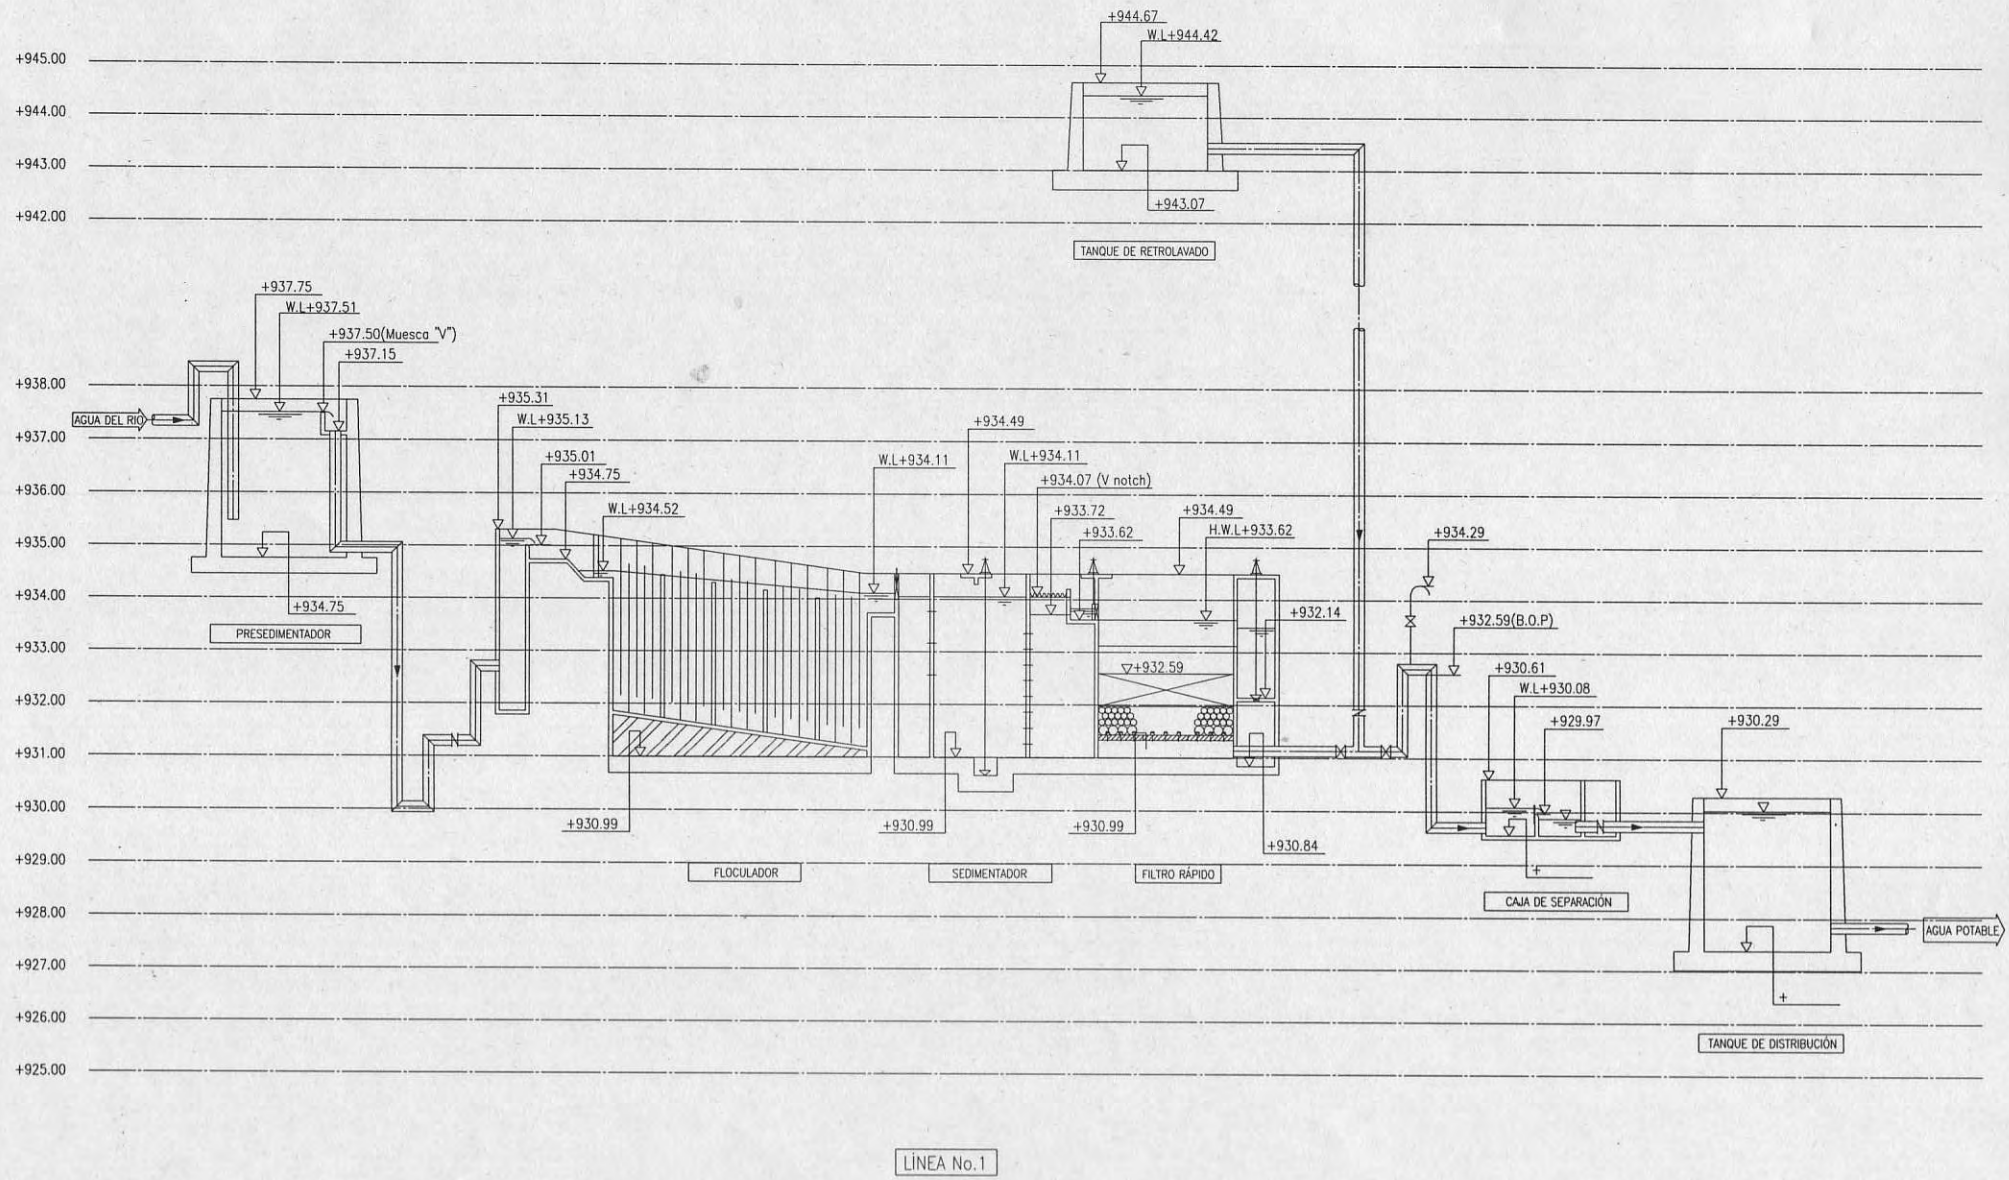

A5-5

DISEÑO: PERFIL DEL NIVEL DEL AGUA, LÍNEA No. 1 (REHABILITACIÓN)				PROYECTO:
LUBICACION: PLANTA DE SANARATE	FECHA:	NUMERO:	ESCALA: —	

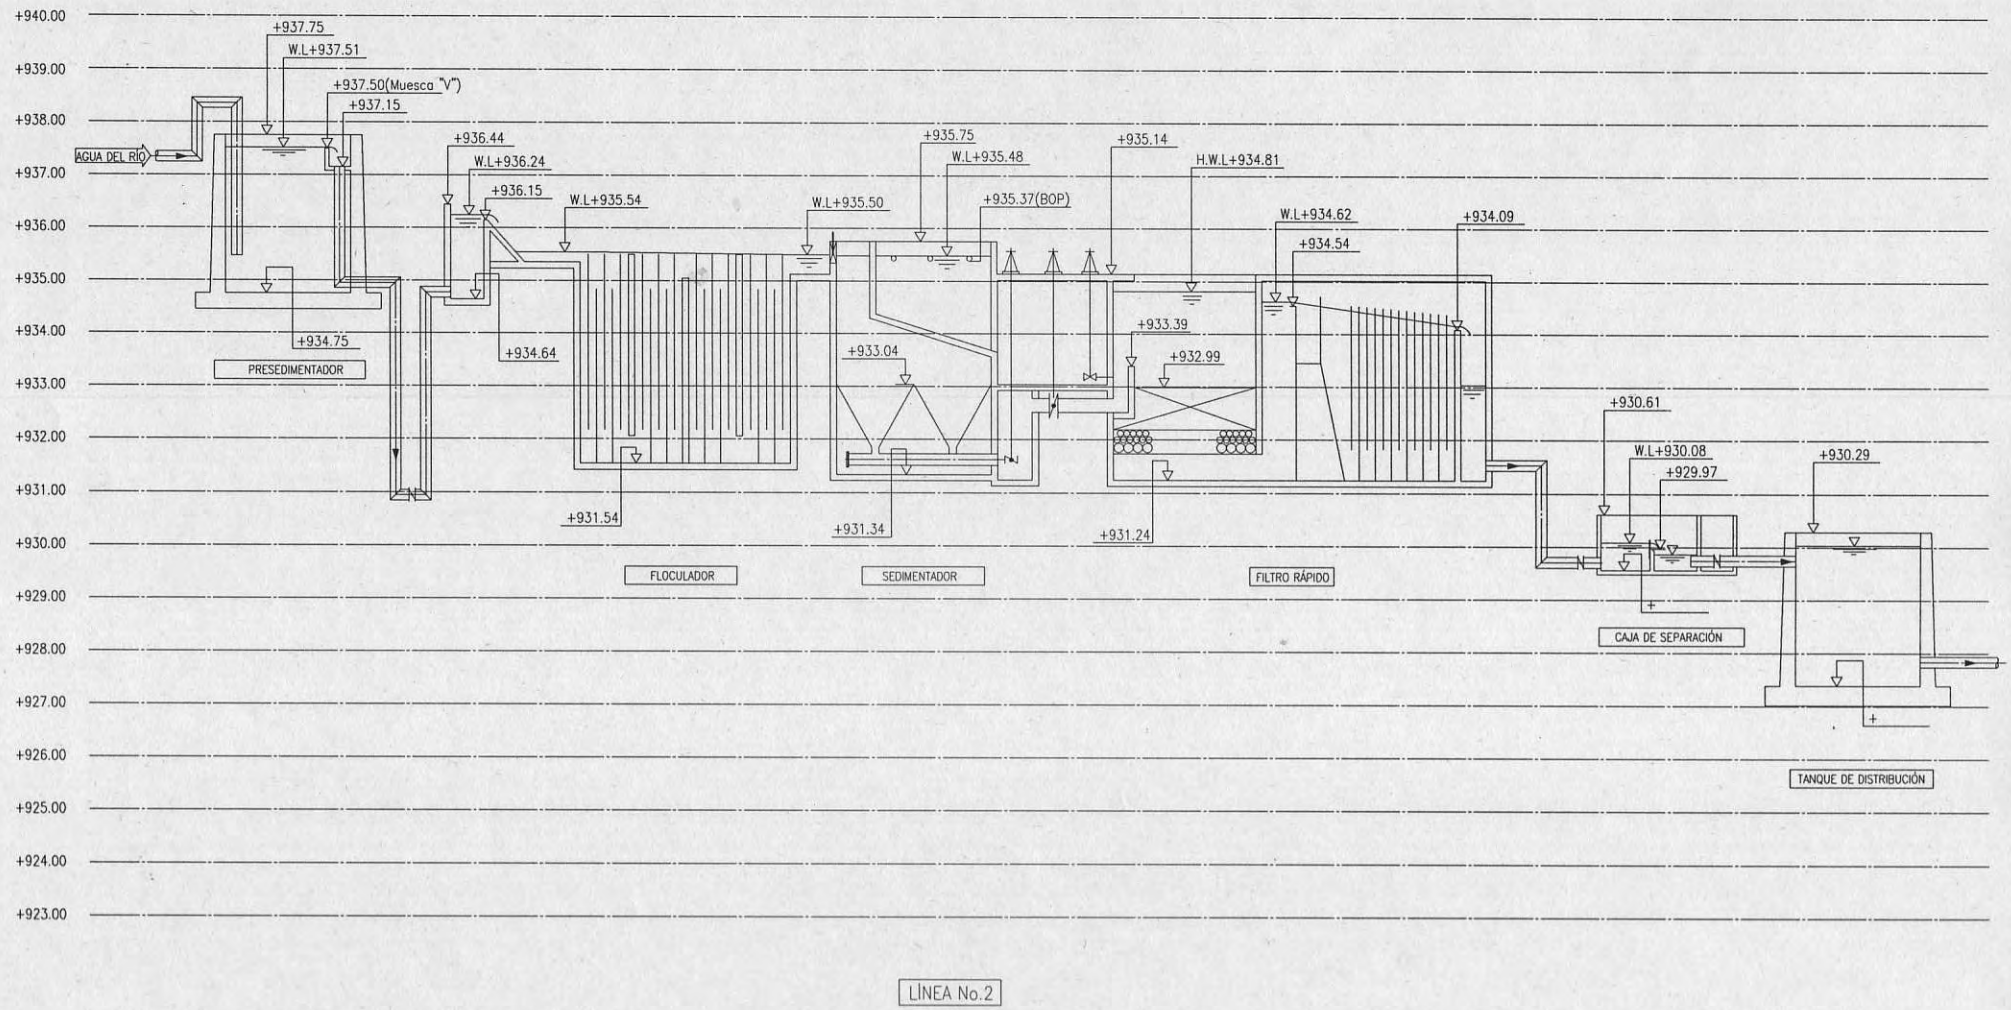

A5-6

DISEÑO: PERFIL DEL NIVEL DEL AGUA, LÍNEA No. 2 (RAHABILITACIÓN)				PROYECTO:
LUBICACION: PLANTA DE SANARATE	FECHA:	NUMERO:	ESCALA: —	

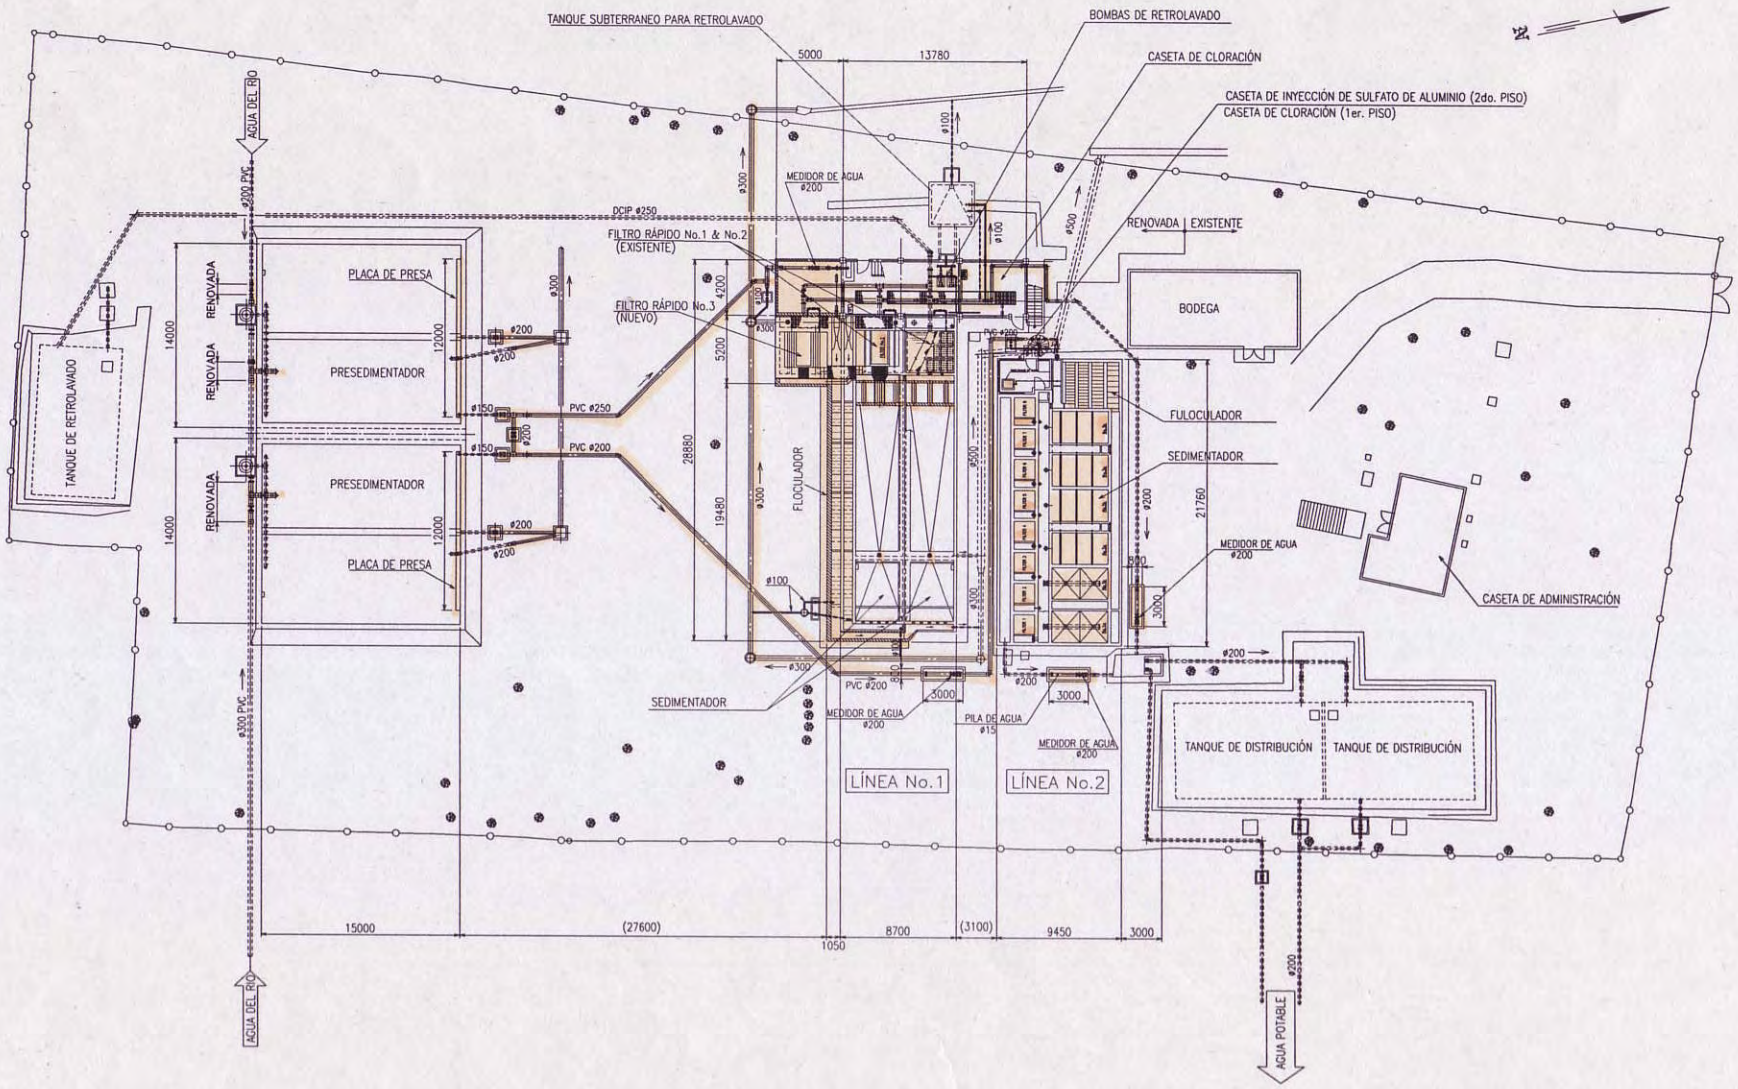

A5-7

DISEÑO: PLANO GENERAL DE REHABILITACIÓN				PROYECTO:
LUBICACION: PLANTA DE SANARATE	FECHA:	NUMERO: 1 / 1	ESCALA: 1 : 200	

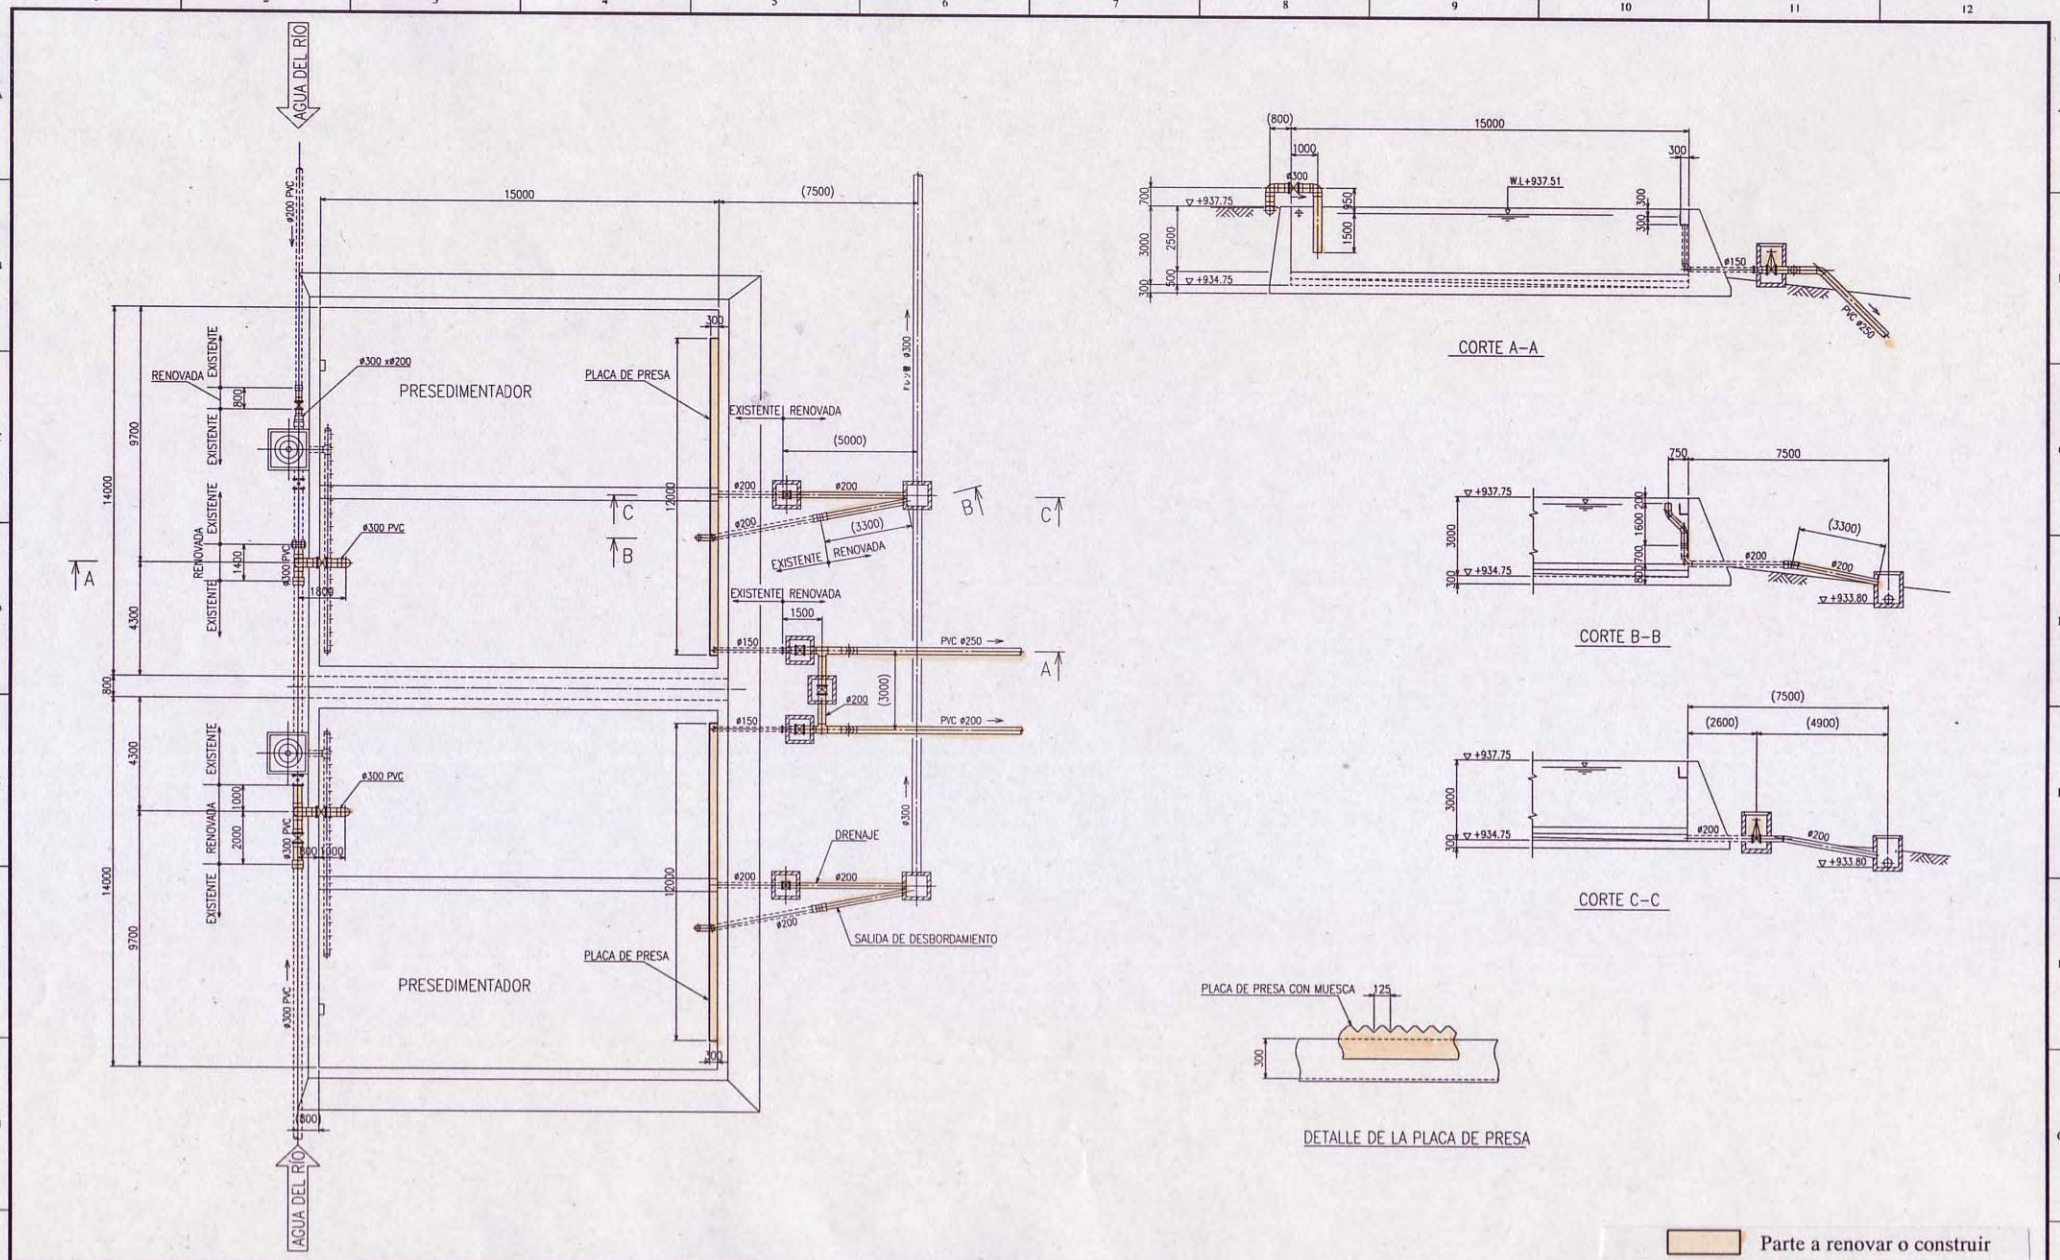

DISEÑO: PLANO DEL PRESEDIMENTADOR				PROYECTO:
LUBICACION: PLANTA DE SANARATE	FECHA:	NUMERO: 1 / 1	ESCALA: 1 : 100	

A5-8

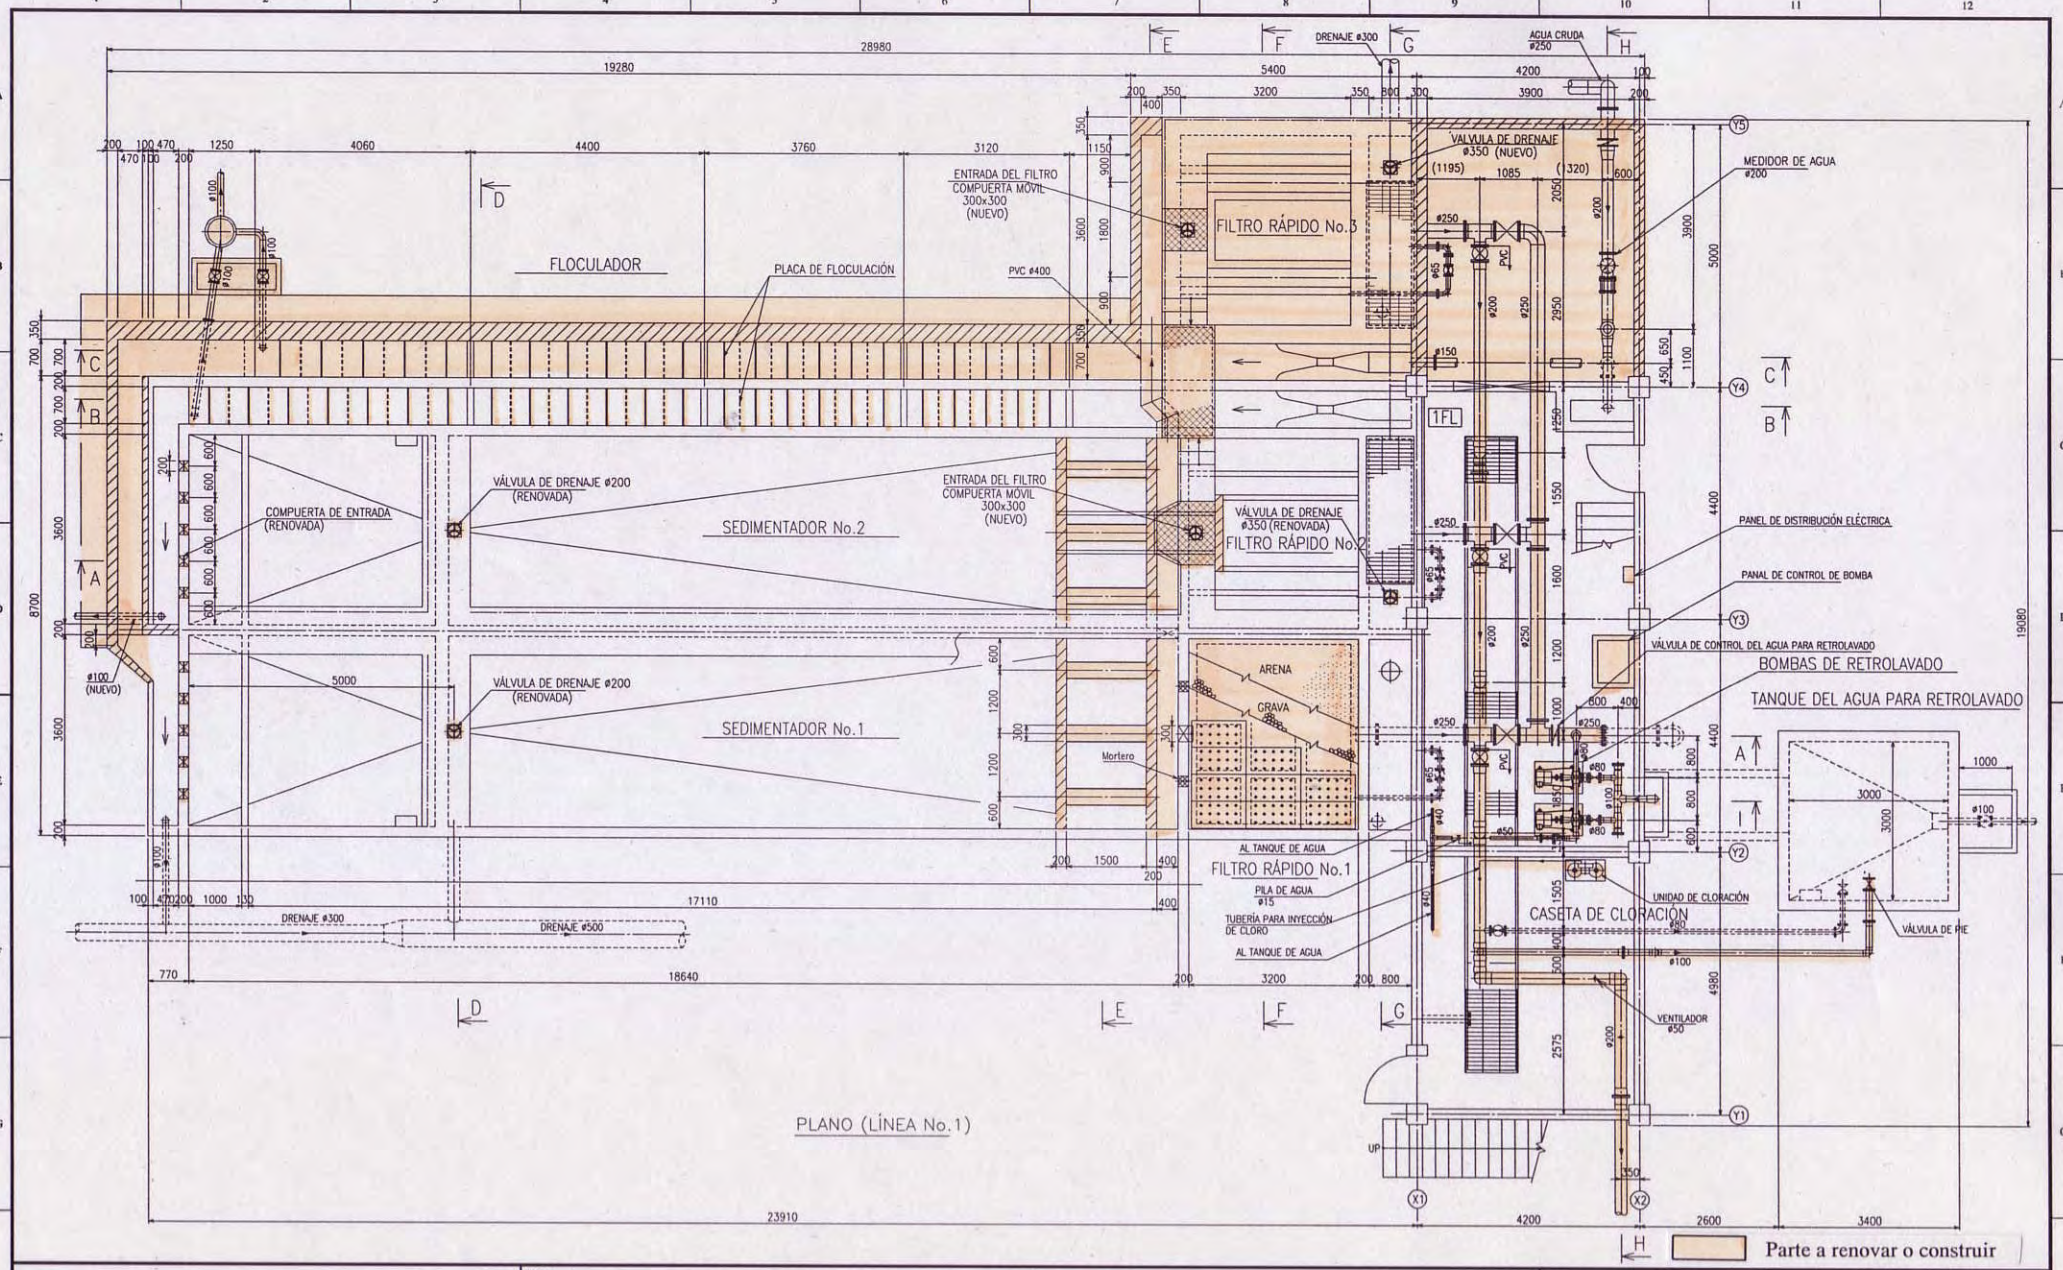

A5-9

DISEÑO: PLANO DE LA LÍNEA No. 1 (AÑO 1962)				PROYECTO:
LUBICACION: PLANTA DE SANARATE	FECHA:	NUMERO: 1 / 5	ESCALA: 1 : 50	

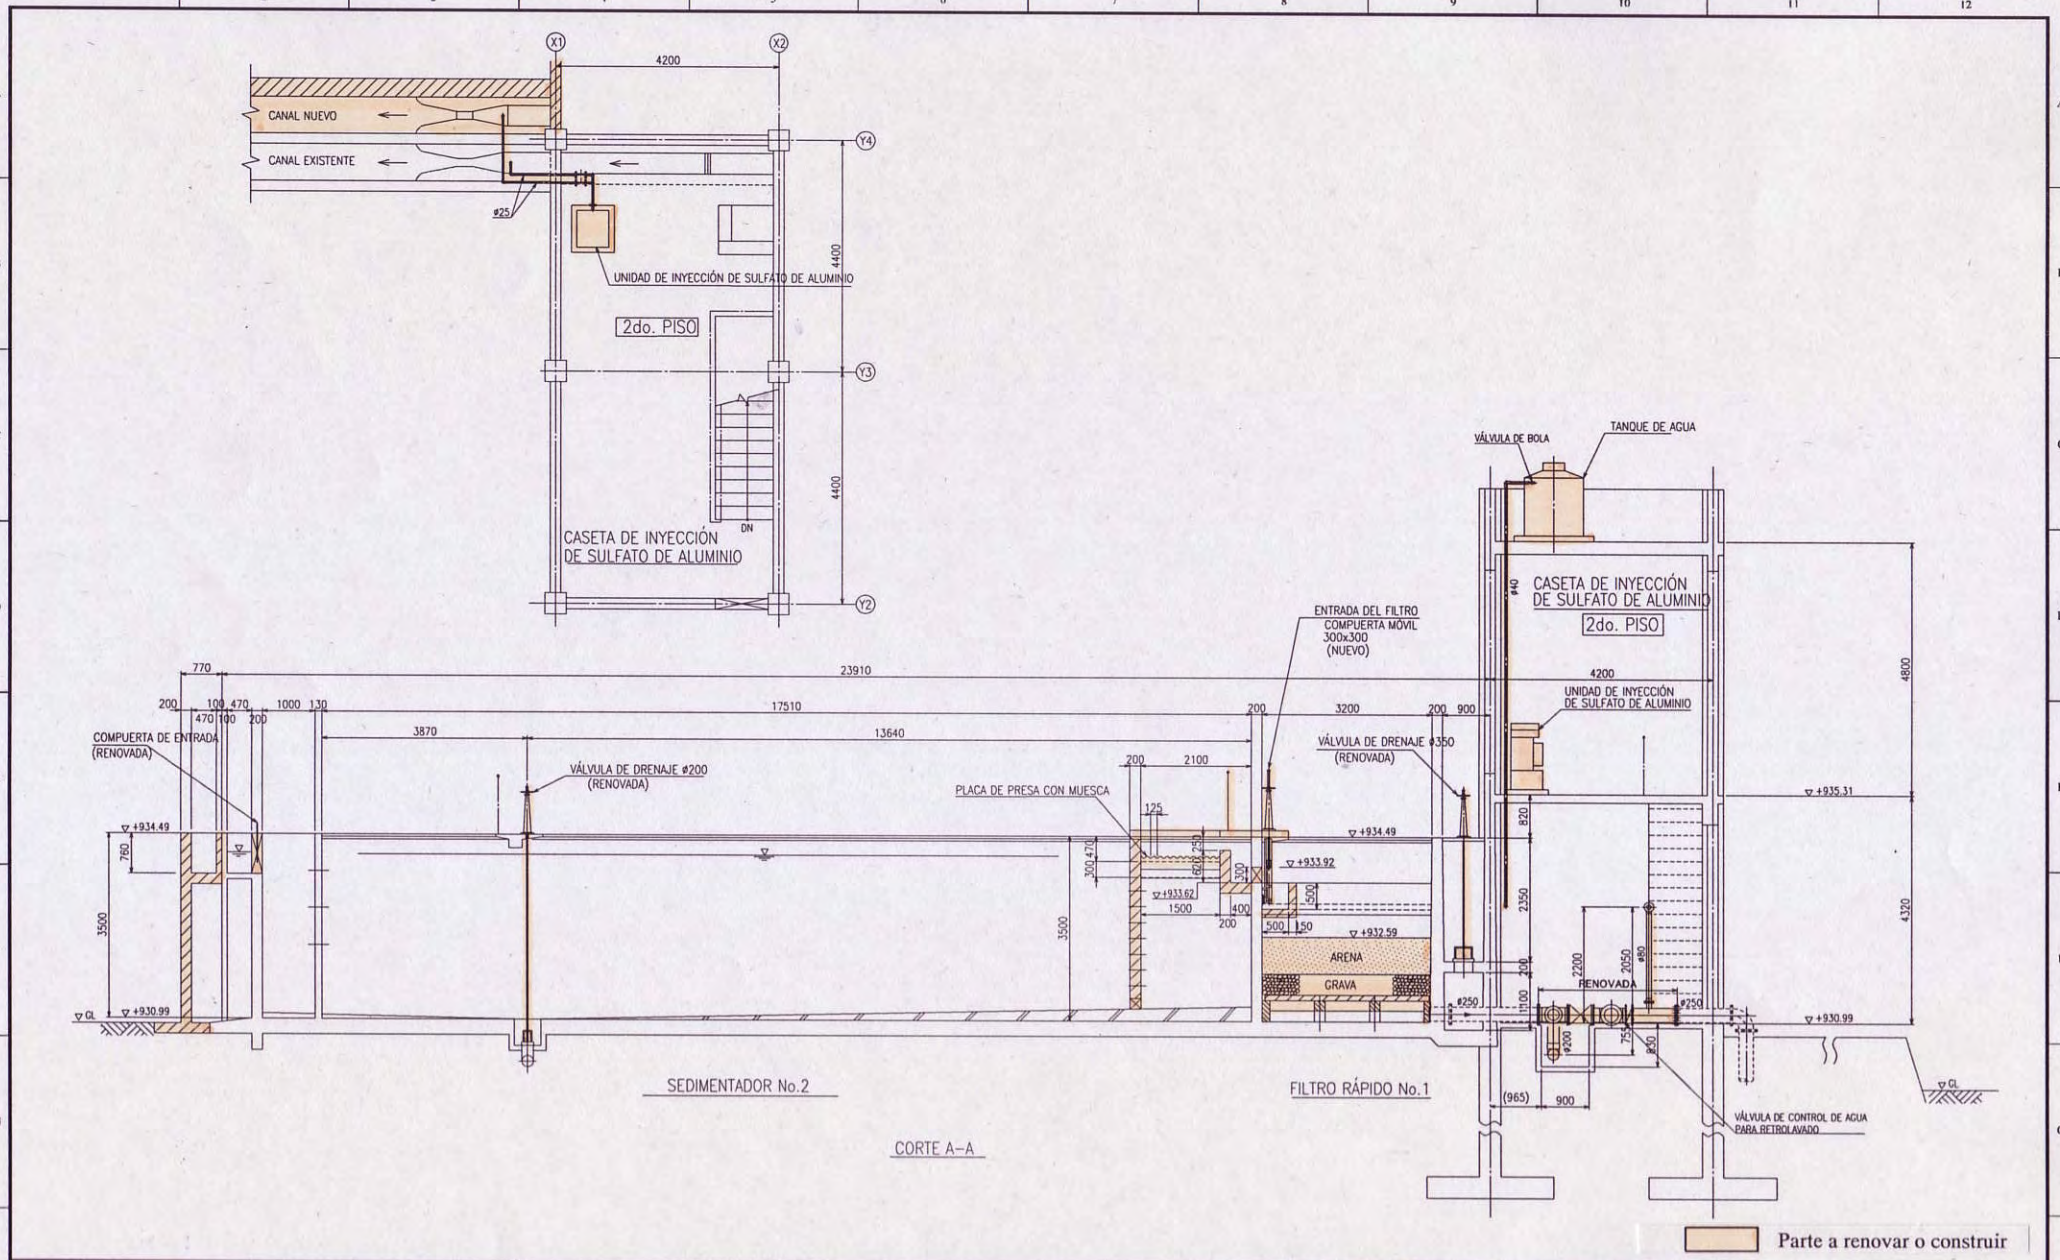

A5-10

DISEÑO: CORTE DE LA LÍNEA No. 1 (1) SEDIMENTADOR · FILTRO RÁPIDO · TUBERÍAS				PROYECTO:
LUBICACION: PLANTA DE SANARATE	FECHA:	NUMERO: 2 / 5	ESCALA: 1 : 50	