


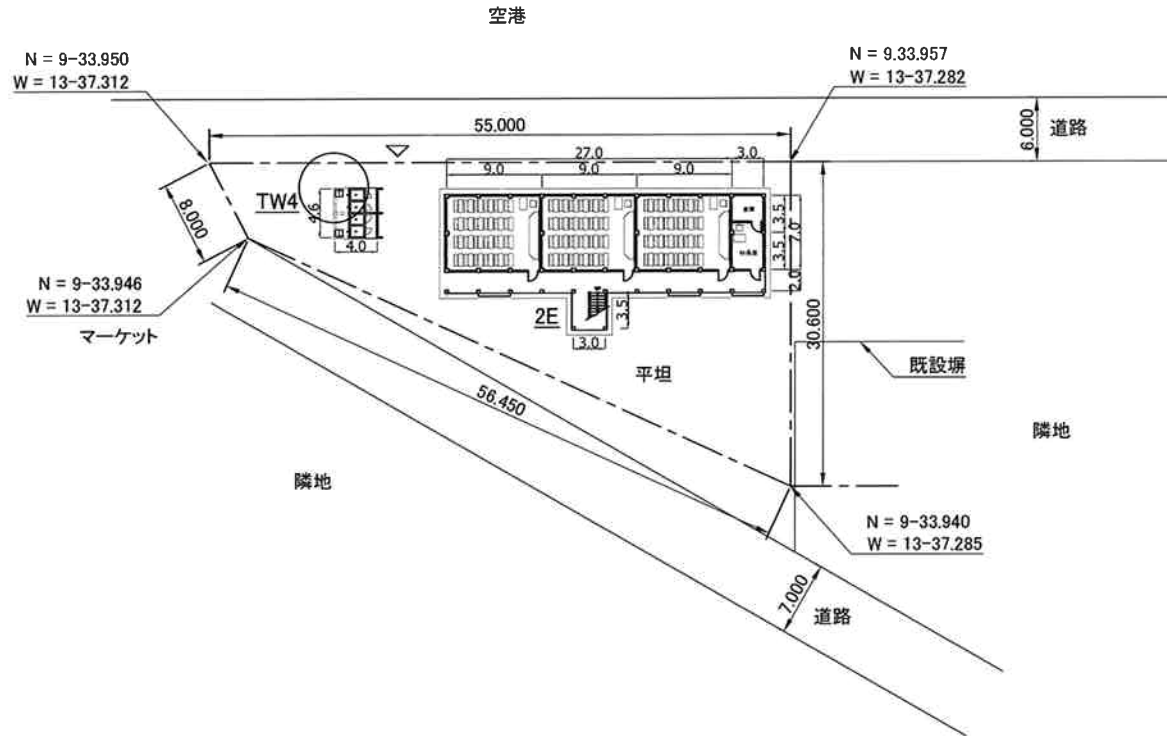


LE PROJET DE CONSTRUCTION ET EQUIPEMENT D'ECOLIS PRIMAIRE ET DE COLLEGE EN ZONES URBAINES EN REPUBLIQUE DE GUINEE				SCALE
Ministère de l'Enseignement Pré-Universitaire et de l'Education Civique				1:500
Title EP Yattaya Plateu (RATOMA) Plan N = 9-39.598 W = 13-34.325 EL = +87.0m				DWG. No. E1
DATE	DESIGNED	CHECKED	APPROVED	REVISION
 YACHIYO ENGINEERING CO., LTD. TOKYO, JAPAN				



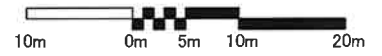


LE PROJET DE CONSTRUCTION ET EQUIPEMENT D'ECOLES PRIMAIRES ET DE COLLEGES EN ZONES URBAINES EN REPUBLIQUE DE GUINEE				SCALE
Ministère de l'Enseignement Pré-Universitaire et de l'Education Civique				1:500
Titre EP Sangoyah Marche` (MATOTO) Plan N = 9-37.760 W = 13-34.182 EL = +38.0m				DWG. No. E2
DATE	DESIGNED	CHECKED	APPROVED	REVISION
 YACHIYO ENGINEERING CO., LTD. TOKYO, JAPAN				

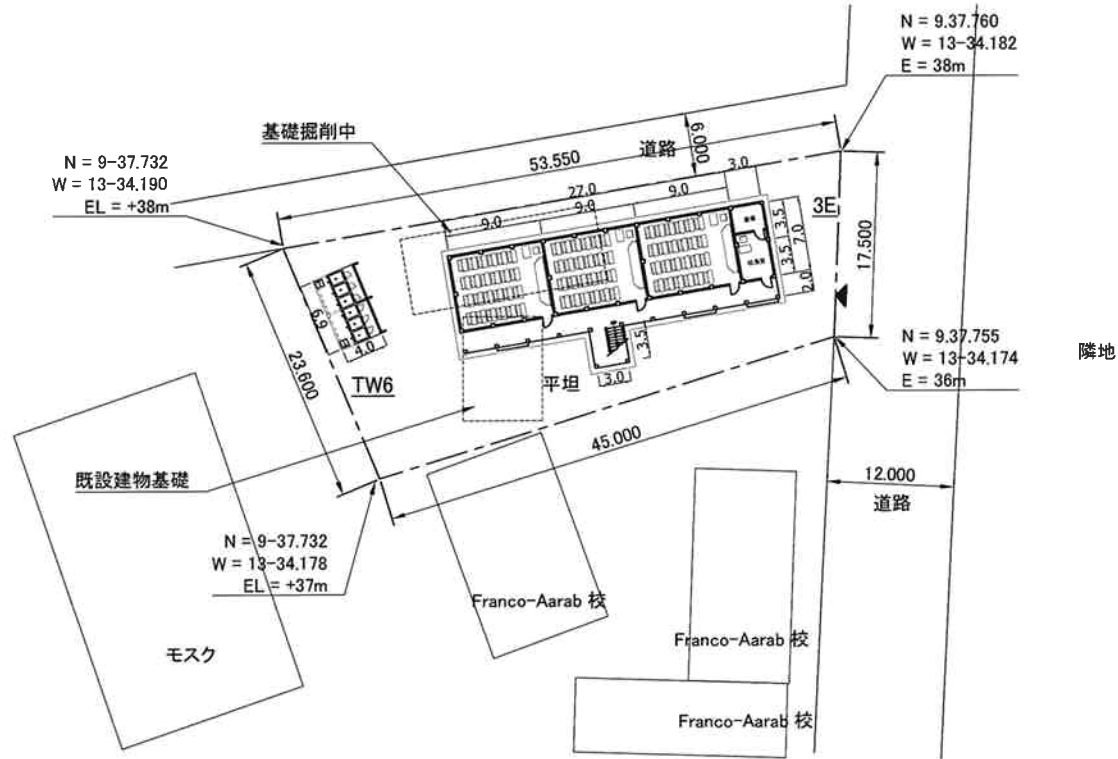


LE PROJET DE CONSTRUCTION ET EQUIPEMENT D'ECOLES PRIMAIRES ET DE COLLEGES EN ZONES URBAINES EN REPUBLIQUE DE GUINEE				SCALE
Ministère de l'Enseignement Pré-Universitaire et de l'Education Civique				1:500
Title EP Gbessia Port II (MATOTO) Plan N = 9-33.957 W = 13-37.282 EL. = +77.0m				DWG. No. E3
DATE	DESIGNED	CHECKED	APPROVED	REVISION
YACHIYO ENGINEERING CO., LTD. TOKYO, JAPAN				

North

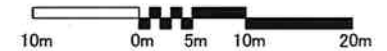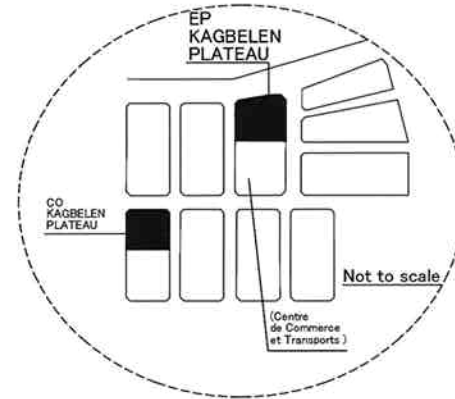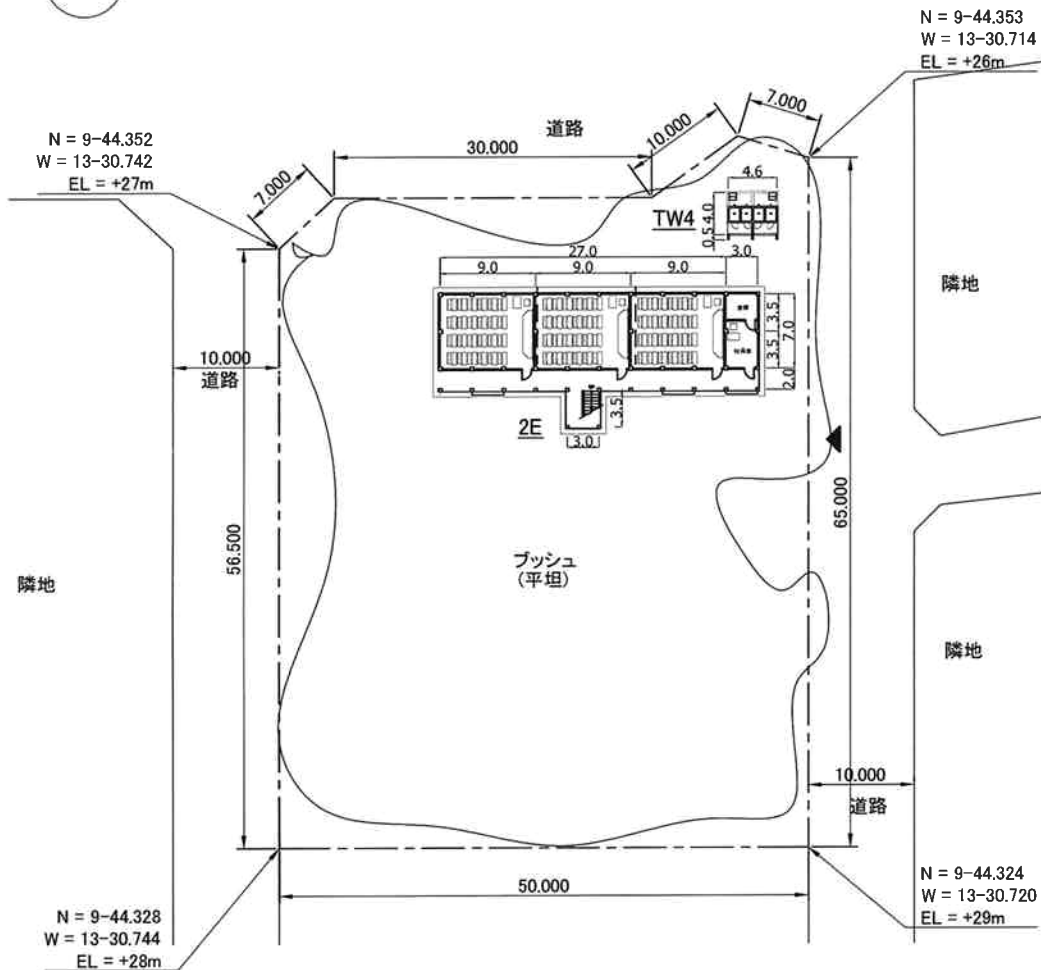



LE PROJET DE CONSTRUCTION ET EQUIPEMENT D'ECOLIS PRIMAIREES ET DE COLLEGES EN ZONES URBAINES EN REPUBLIQUE DE GUINEE				SCALE
Ministère de l'Enseignement Pré-Universitaire et de l'Éducation Civique				1:500
Title EP Kagbelen Plateau (DUBREKA) Plan N = 9-44.353 W = 13-30.714 EL = +26.0m				DWG. No. E4
DATE	DESIGNED	CHECKED	APPROVED	REVISION
YACHIYO ENGINEERING CO., LTD. TOKYO, JAPAN				

North

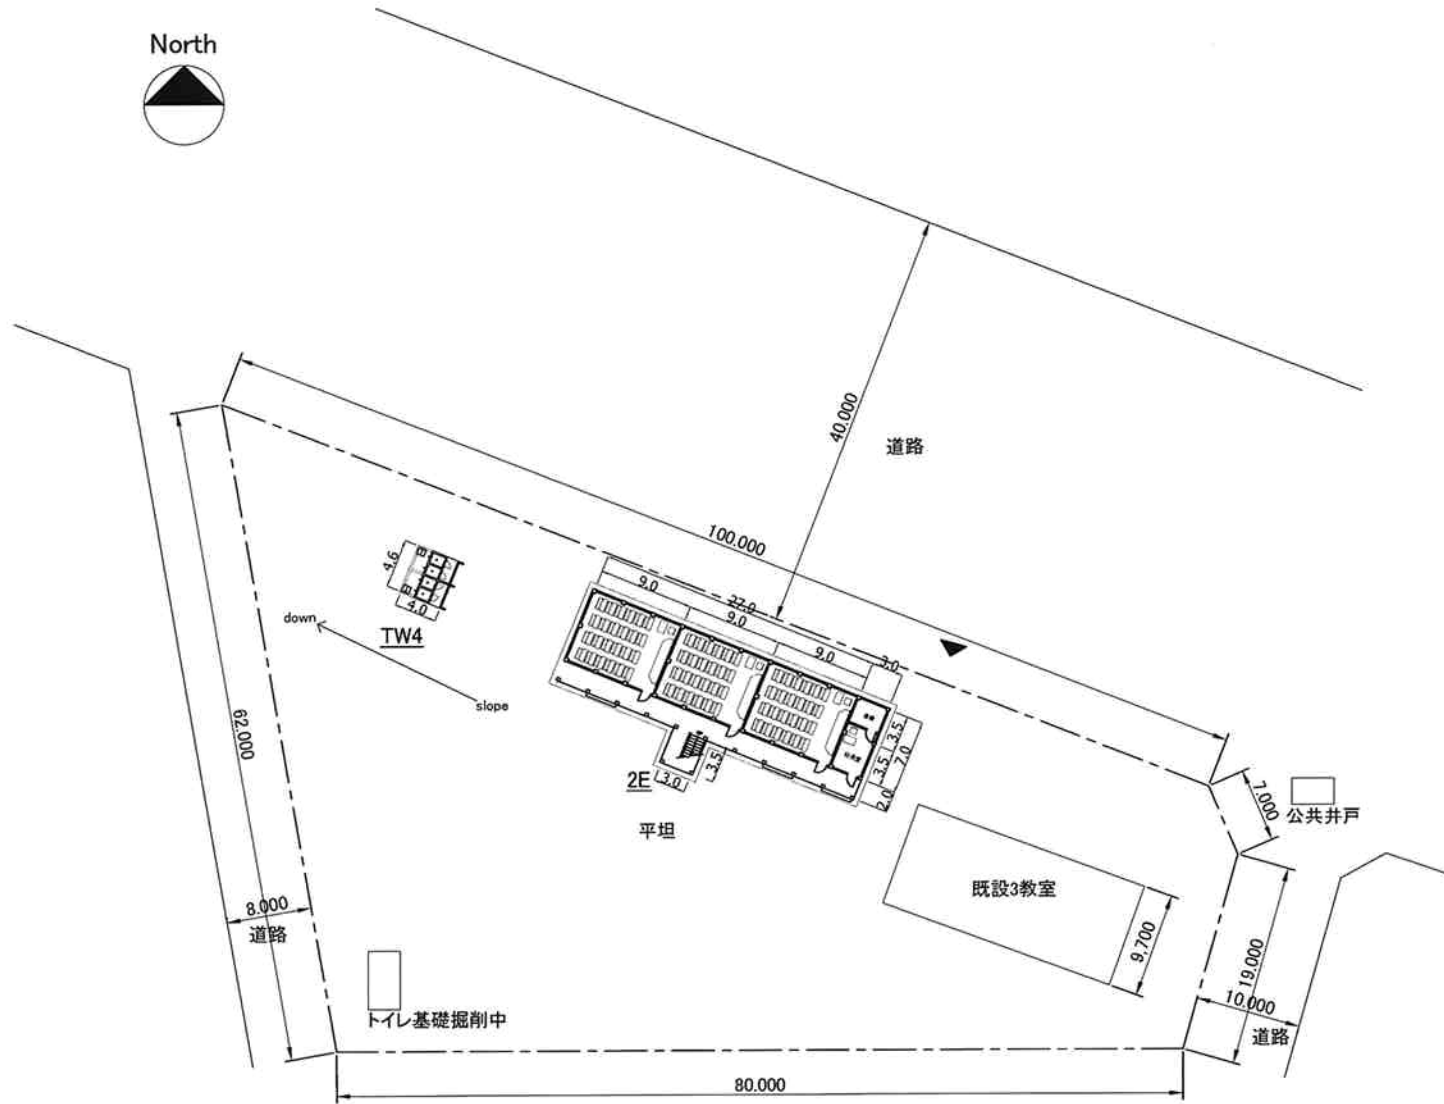


LE PROJET DE CONSTRUCTION ET EQUIPMENT D'ECOLIS PRIMAIRES ET DE COLLEGES EN ZONES URBAINES EN REPUBLIQUE DE GUINEE				SCALE
Ministère de l'Enseignement Pré-Universitaire et de l'Education Civique				1:500
Title EP Ansourmaniah Village (DUBREKA) Plan				DWG. No. E5
DATE	DESIGNED	CHECKED	APPROVED	REVISION
YACHIYO ENGINEERING CO., LTD. TOKYO, JAPAN				

North

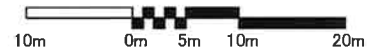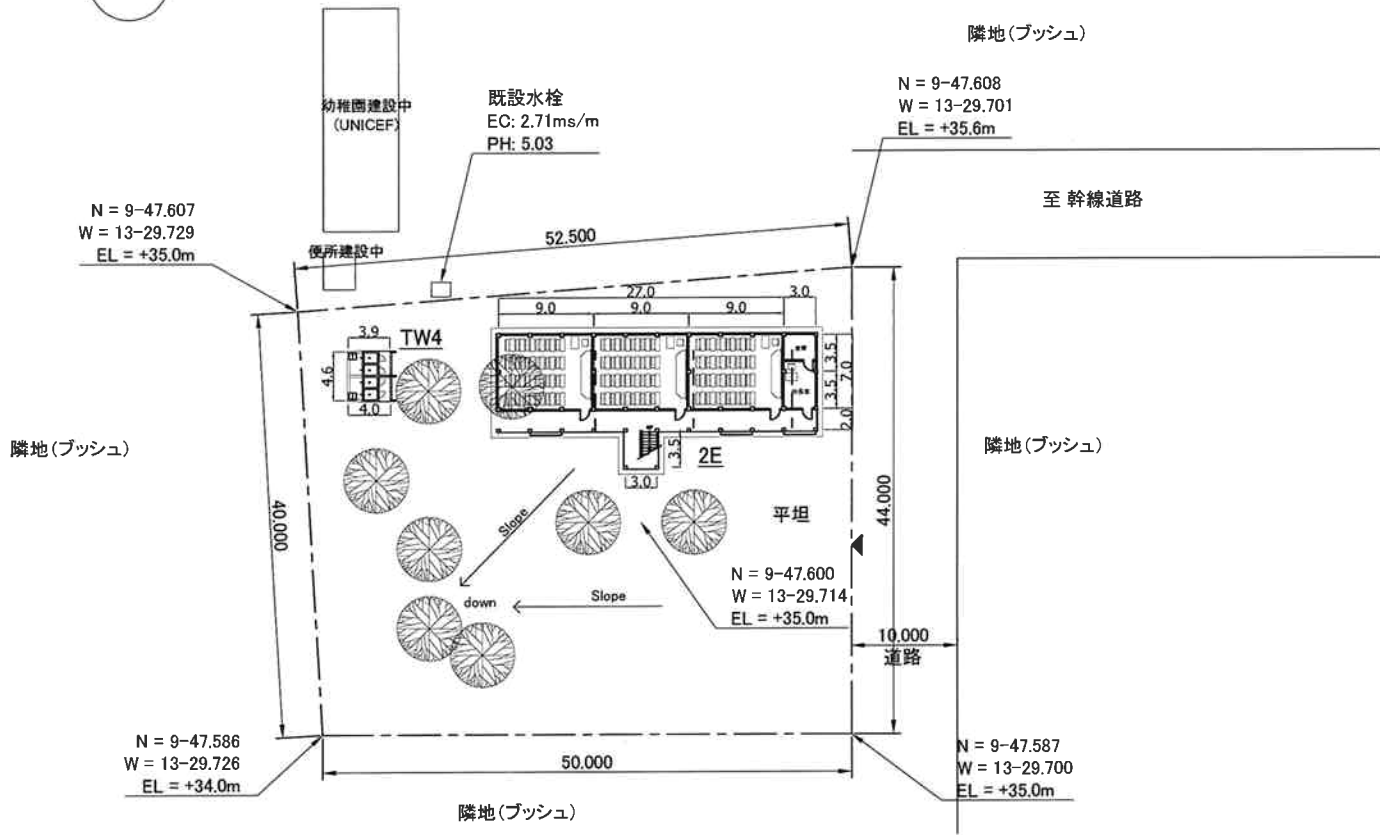


LE PROJET DE CONSTRUCTION ET EQUIPEMENT D'ECOLIS PRIMAIRES ET DE COLLEGES EN ZONES URBAINES EN REPUBLIQUE DE GUINEE				SCALE
Ministère de l'Enseignement Pré-Universitaire et de l'Education Civique				1:500
Title EP Toumaniah (DUBREKA) Plan N = 9-47.607 W = 13-29.701 EL = +35.6m				DWG. No. E6
DATE	DESIGNED	CHECKED	APPROVED	REVISION

yec YACHIYO ENGINEERING CO., LTD.
TOKYO, JAPAN

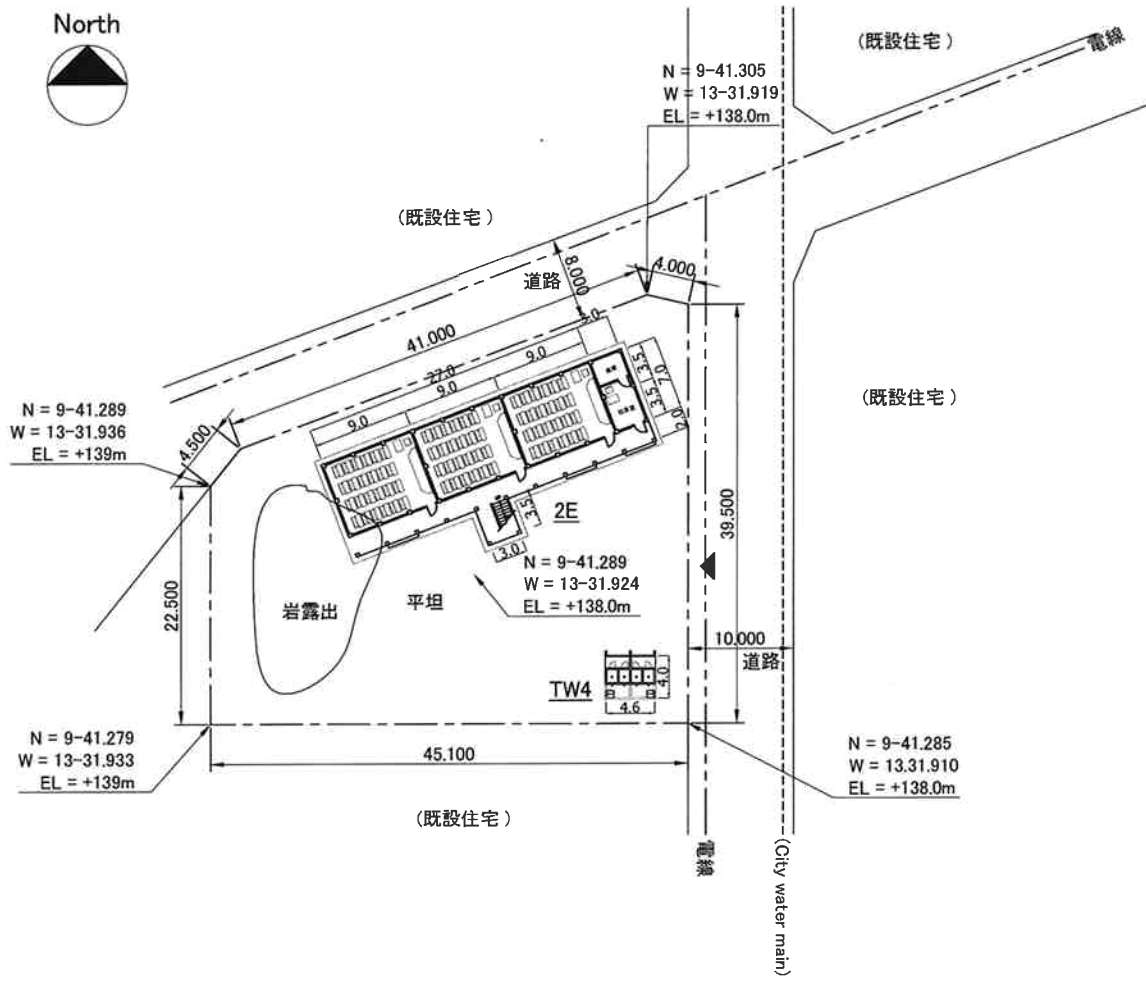

LE PROJET DE CONSTRUCTION ET EQUIPEMENT D'ECOLEES PRIMAIRES ET DE COLLEGES EN ZONES URBAINES EN REPUBLIQUE DE GUINEE				SCALE
Ministère de l'Enseignement Pré-Universitaire et de l'Education Civique				1:500
Title EP Bailobayah (DUBREKA) Plan N = 9-41.289 W = 13-31.924 EL = +138.0m				DWG. No. E7
DATE	DESIGNED	CHECKED	APPROVED	REVISION
yec YACHIYO ENGINEERING CO., LTD. TOKYO, JAPAN				

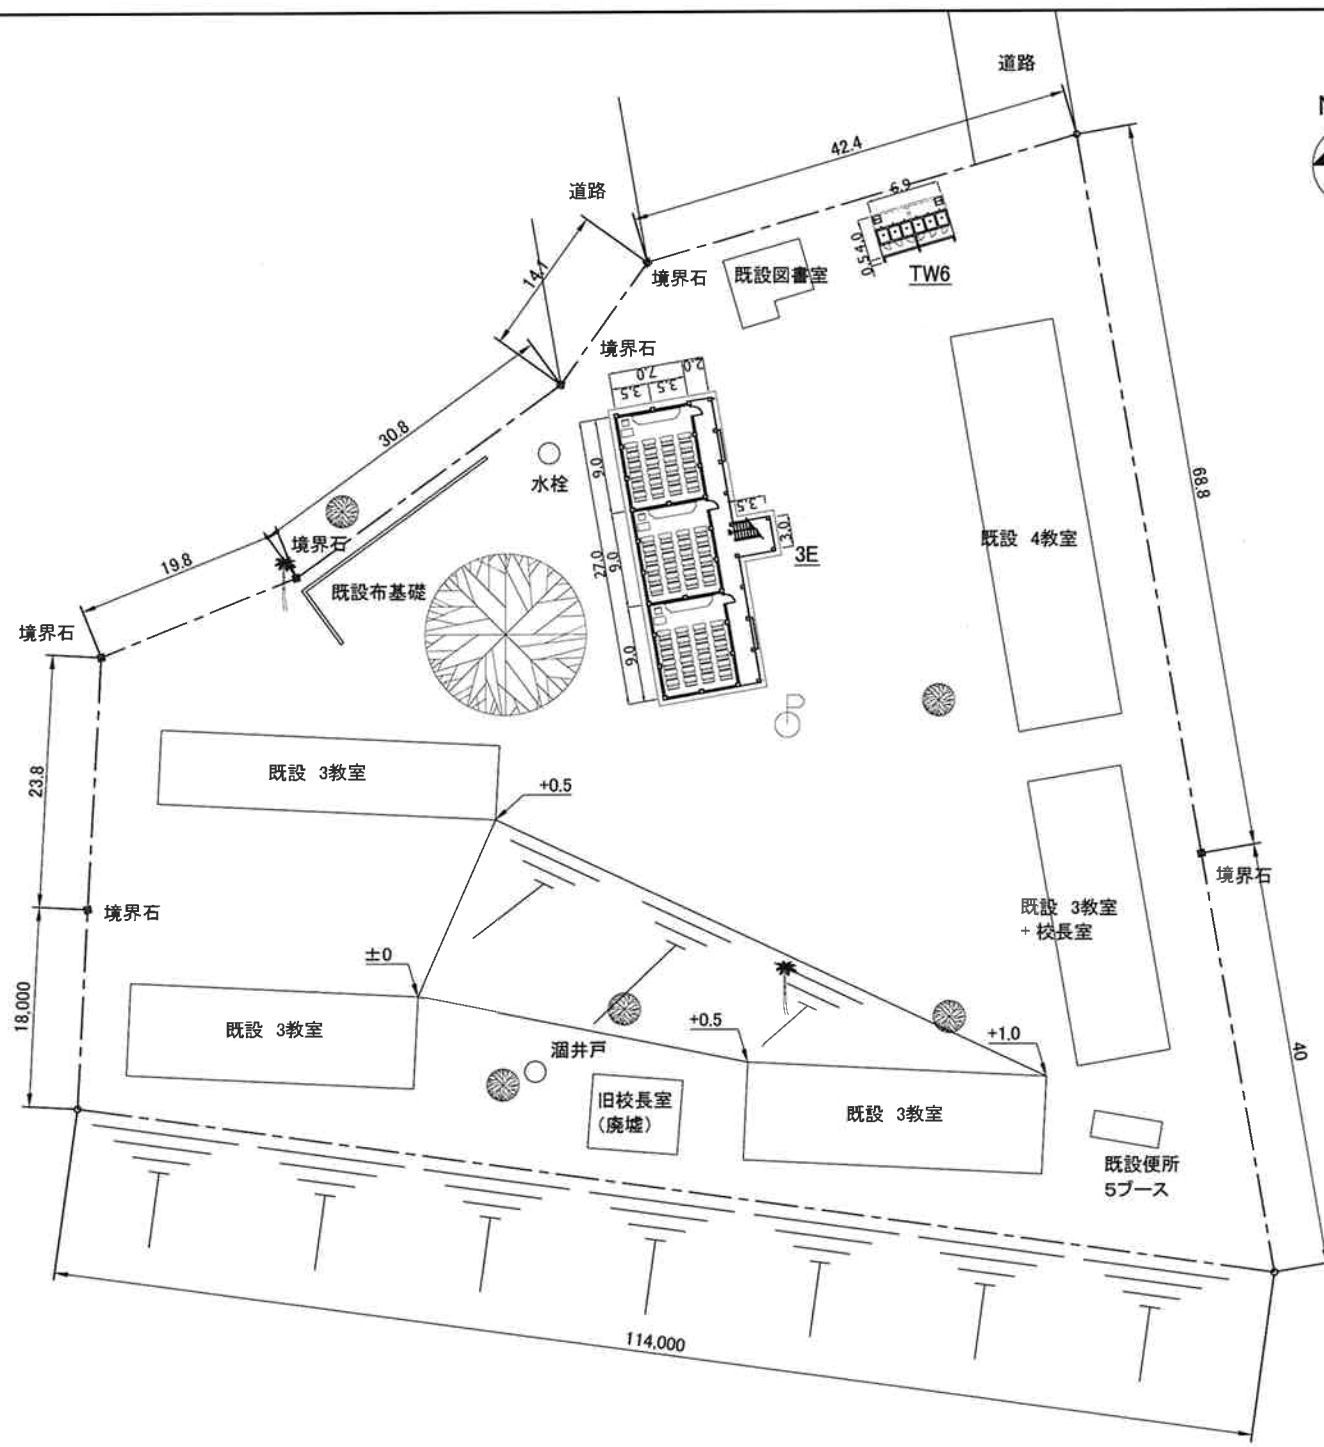

LE PROJET DE CONSTRUCTION ET EQUIPMENT D'ECOLLES PRIMAIRES ET DE COLLEGES EN ZONES URBAINES EN REPUBLIQUE DE GUINEE				SCALE
Ministère de l'Enseignement Pré-Universitaire et de l'Education Civique				1:500
Title EP Coyah Centre (COYAH) Plan N = 9+40.257 W = 13-23.454 EL = +29.0m				DWG. No. E8
DATE	DESIGNED	CHECKED	APPROVED	REVISION

yec YACHIYO ENGINEERING CO., LTD.
TOKYO, JAPAN

North



104.000

40.000

36.800

校長
官舎

既設便所
4ブース

○ 水栓

既設 3教室+校長室

既設 3教室

2E

10.000

道路

108.000

グラウンド

2E

60.000

TS5

2E

TS5

+1.5

境界石

道路敷

境界石

144.000

10m 0m 5m 10m 20m

LE PROJET DE CONSTRUCTION ET EQUIPEMENT D'ECOLIS
PRIMAIRES ET DE COLLEGES EN ZONES URBAINES
EN REPUBLIQUE DE GUINEE

SCALE

1:600

Ministère de l'Enseignement Pré-Universitaire
et de l'Education Civique


DWG. No.

Title
EP Kountia (COYAH) Plan
N = 9-41.604 W = 12-30.231 EL. = +74.0m


E9

DATE	DESIGNED	CHECKED	APPROVED	REVISION


yec YACHIYO ENGINEERING CO., LTD.
TOKYO, JAPAN

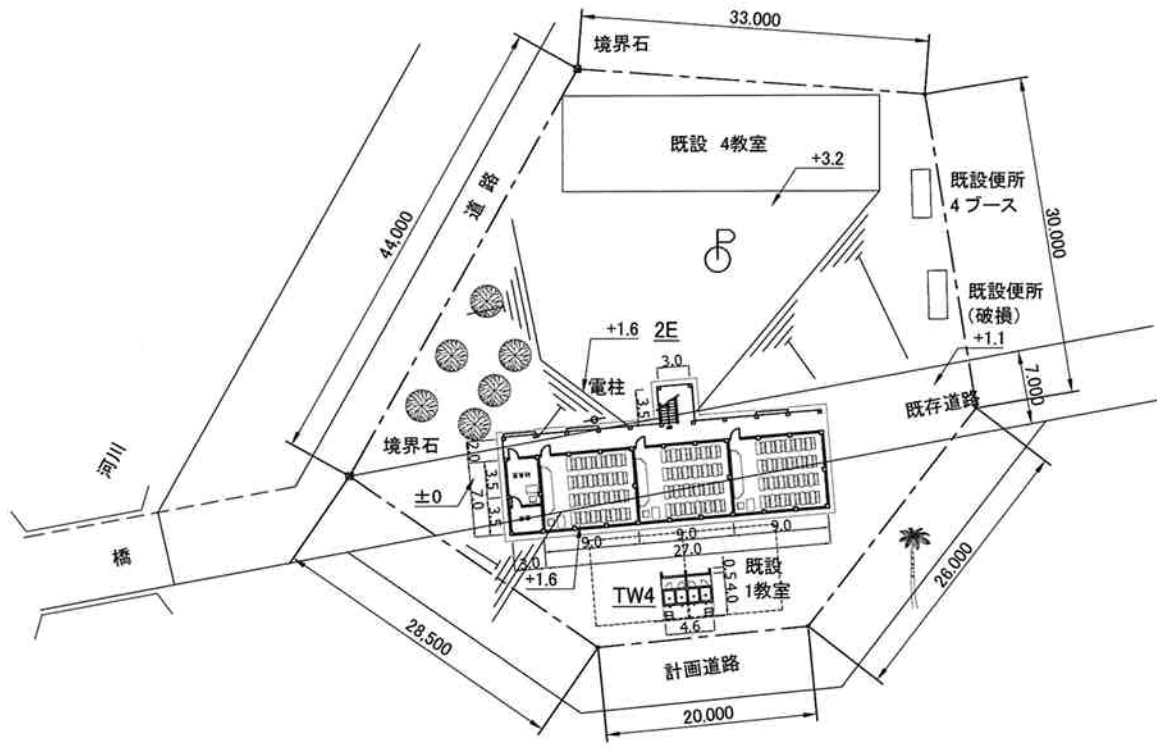

LE PROJET DE CONSTRUCTION ET EQUIPEMENT D'ECOLIS PRIMAIRES ET DE COLLEGES EN ZONES URBAINES EN REPUBLIQUE DE GUINEE				SCALE
Ministère de l'Enseignement Pré-Universitaire et de l'Education Civique				1:500
Title				DWG. No.
EP Batouya (COYAH) Plan N = 9-42.755 W = 12-23.058 EL. = +36.0m				E10
DATE	DESIGNED	CHECKED	APPROVED	REVISION
YACHIYO ENGINEERING CO., LTD. TOKYO, JAPAN				

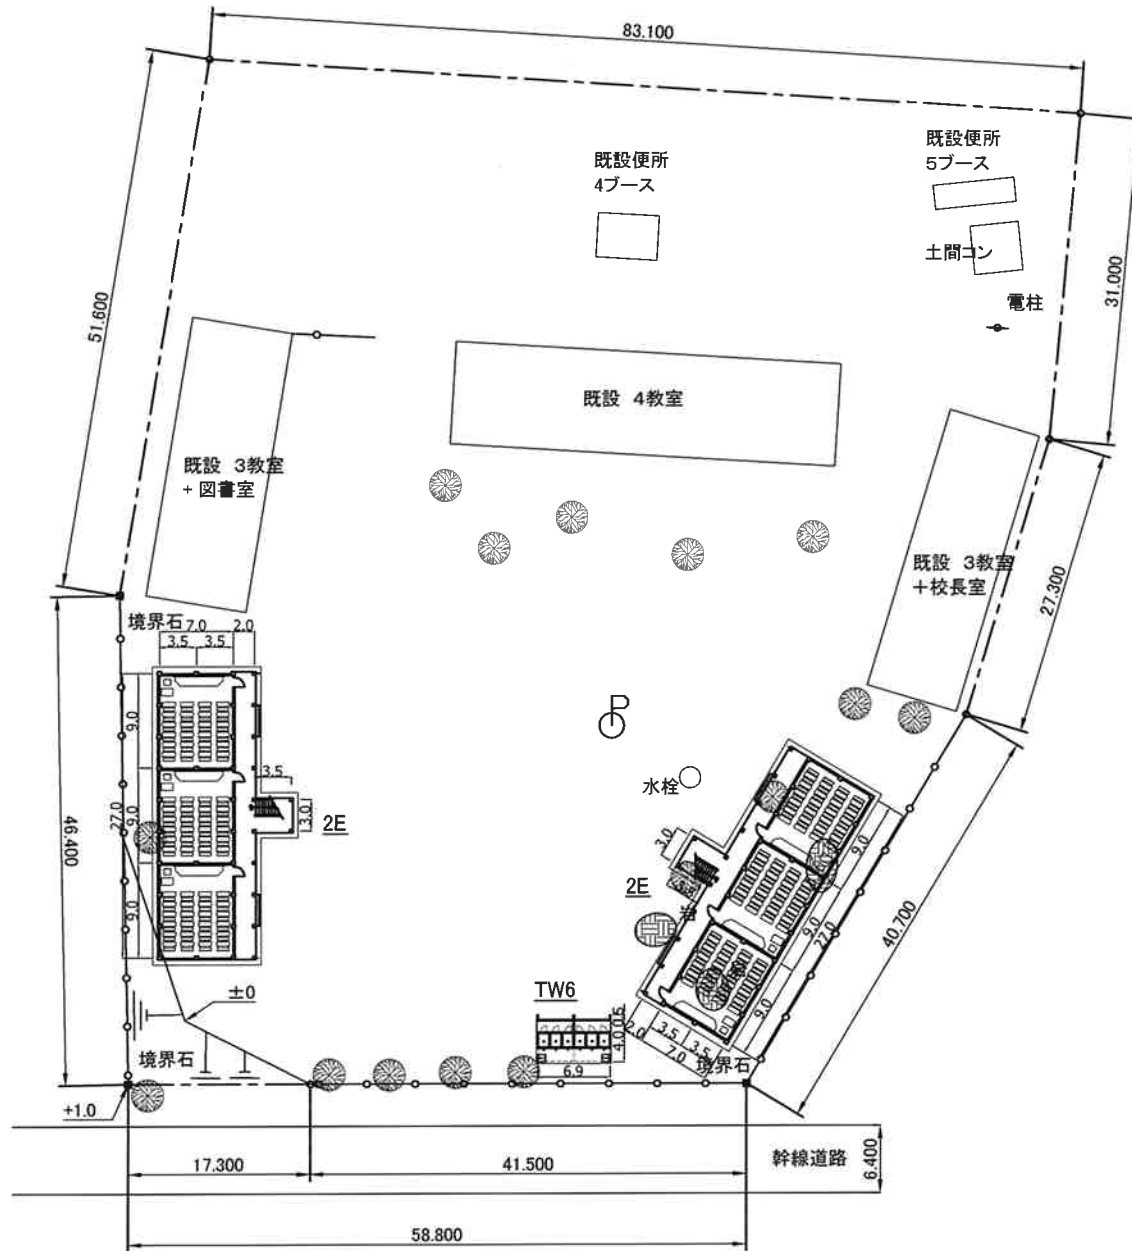


LE PROJET DE CONSTRUCTION ET EQUIPEMENT D'ECOLLES PRIMAIRES ET DE COLLEGES EN ZONES URBAINES EN REPUBLIQUE DE GUINEE					SCALE
Ministère de l'Enseignement Pré-Universitaire et de l'Education Civique					1:500
Title					DWG. No.
EP Doumbouya (COYAH) Plan N = 9-41.495 W = 13-22.939 EL = +44.0m					E11
DATE	DESIGNED	CHECKED	APPROVED	REVISION	
YEC YACHIYO ENGINEERING CO., LTD. TOKYO, JAPAN					

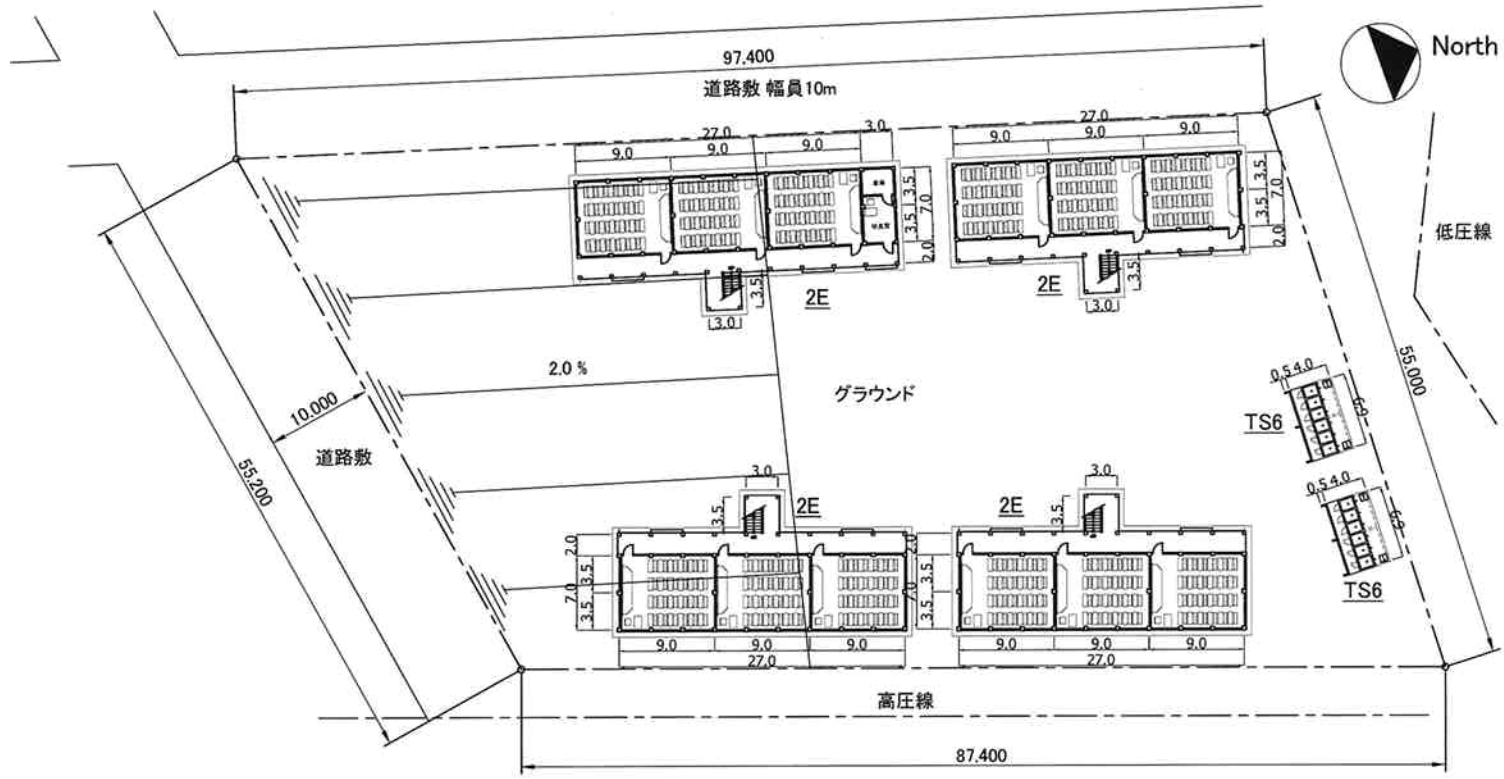


LE PROJET DE CONSTRUCTION ET EQUIPEMENT D'ÉCOLES PRIMAIRES ET DE COLLEGES EN ZONES URBAINES EN REPUBLIQUE DE GUINEE				SCALE
Ministère de l'Enseignement Pré-Universitaire et de l'Éducation Civique				1:500
Titre EP Sanoyah (COYAH) Plan N = 9-42.217 W = 13-29.739 EL = +74.0m				DWG. No. E12
DATE	DESIGNED	CHECKED	APPROVED	REVISION


yec YACHIYO ENGINEERING CO., LTD.
TOKYO, JAPAN

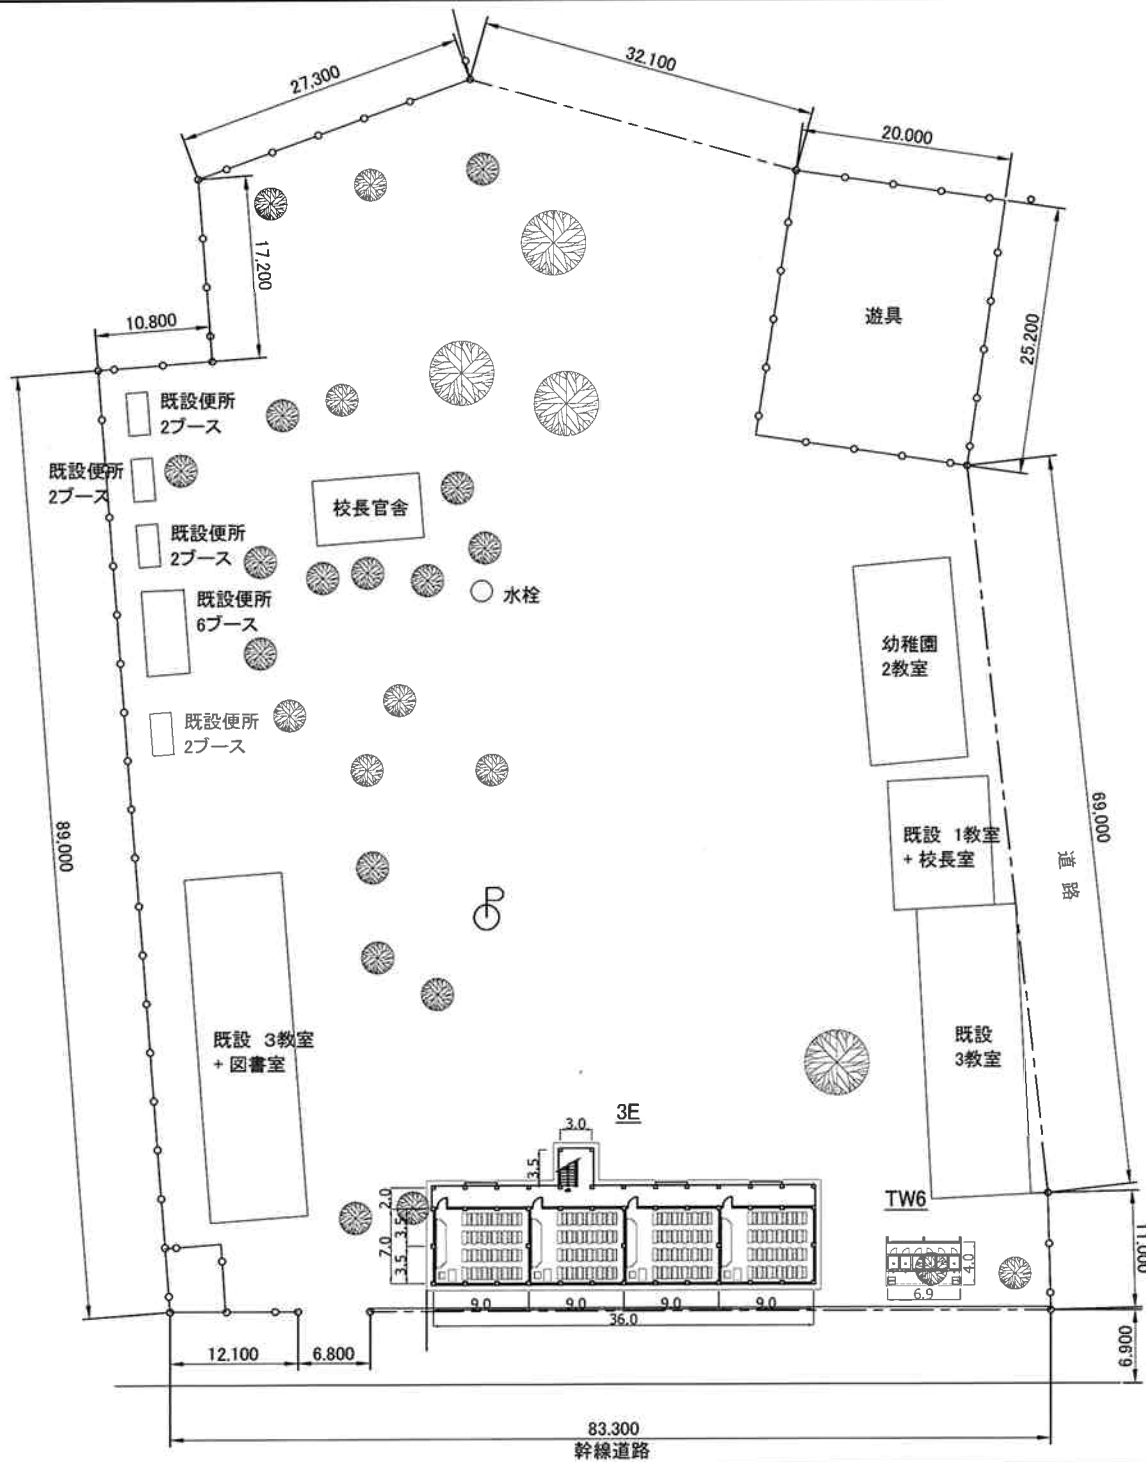


LE PROJET DE CONSTRUCTION ET EQUIPEMENT D'ECOLES PRIMAIRES ET DE COLLEGES EN ZONES URBAINES EN REPUBLIQUE DE GUINEE				SCALE
Ministère de l'Enseignement Pré-Universitaire et de l'Éducation Civique				1:500
Title EP Kobaya (RATOMA) Plan N = 9-39,254 W = 13-36,085 EL = +40,0m				DWG. No. E13
DATE	DESIGNED	CHECKED	APPROVED	REVISION
YACHIYO ENGINEERING CO., LTD. TOKYO, JAPAN				

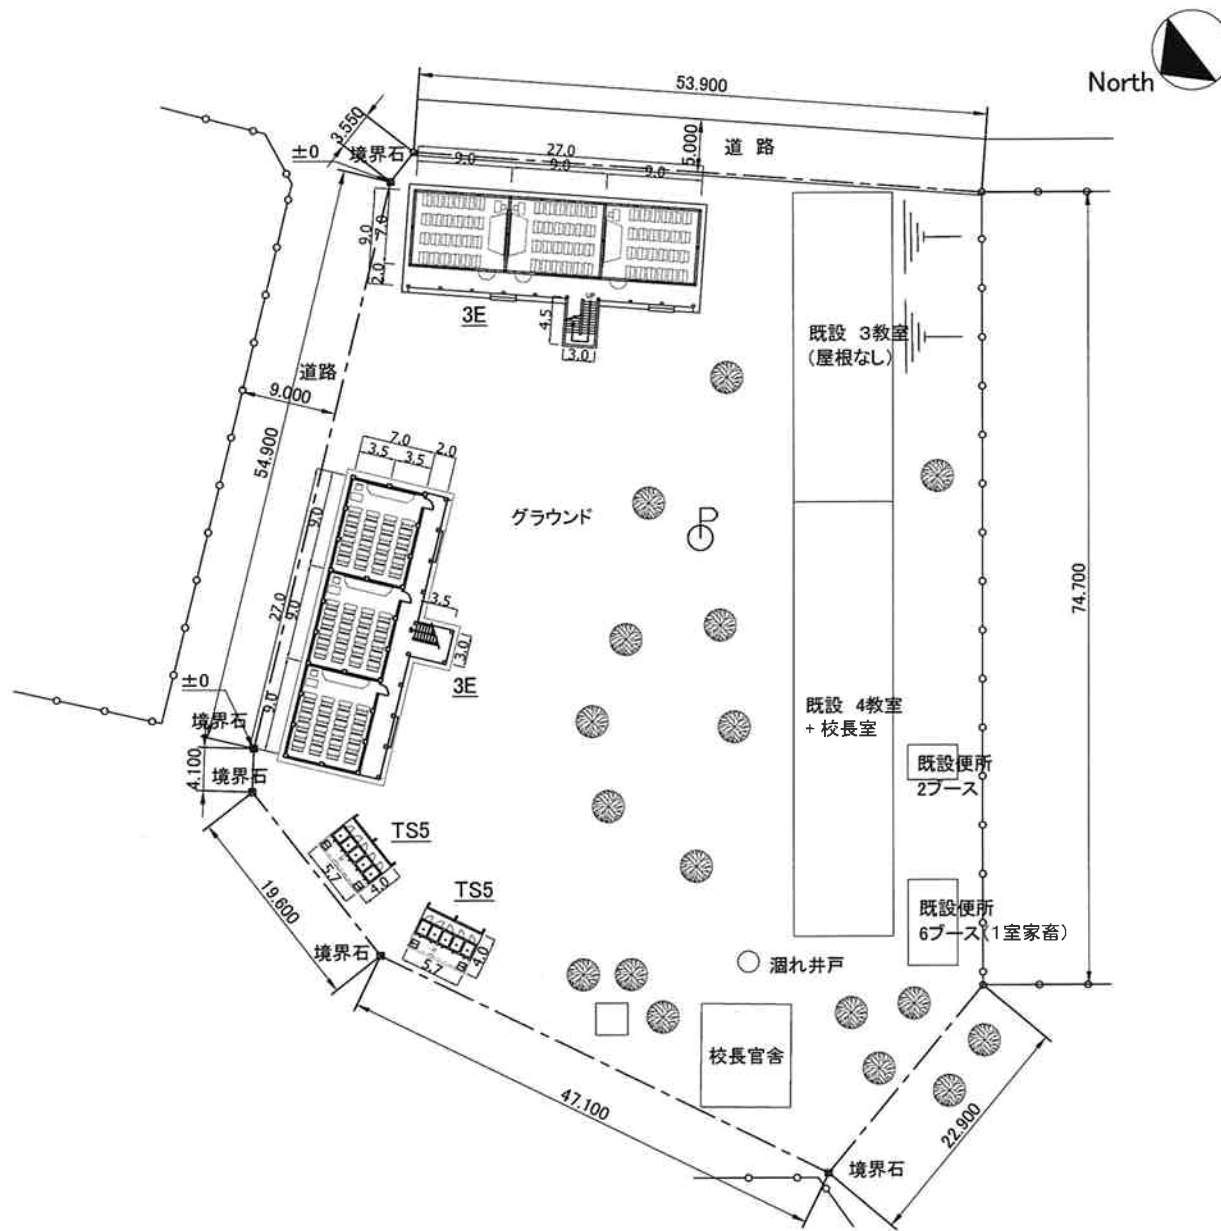



LE PROJET DE CONSTRUCTION ET EQUIPEMENT D'ECOLIS PRIMAIRES ET DE COLLEGES EN ZONES URBAINES EN REPUBLIQUE DE GUINEE				SCALE
Ministère de l'Enseignement Pré-Universitaire et de l'Education Civique				1:500
Titre EP Sonfonia I (RATOMA) Plan N = 9-40.792 W = 13-34.353 EL. = +31.0m				DWG. No. E14
DATE	DESIGNED	CHECKED	APPROVED	REVISION
YACHIYO ENGINEERING CO., LTD. TOKYO, JAPAN				

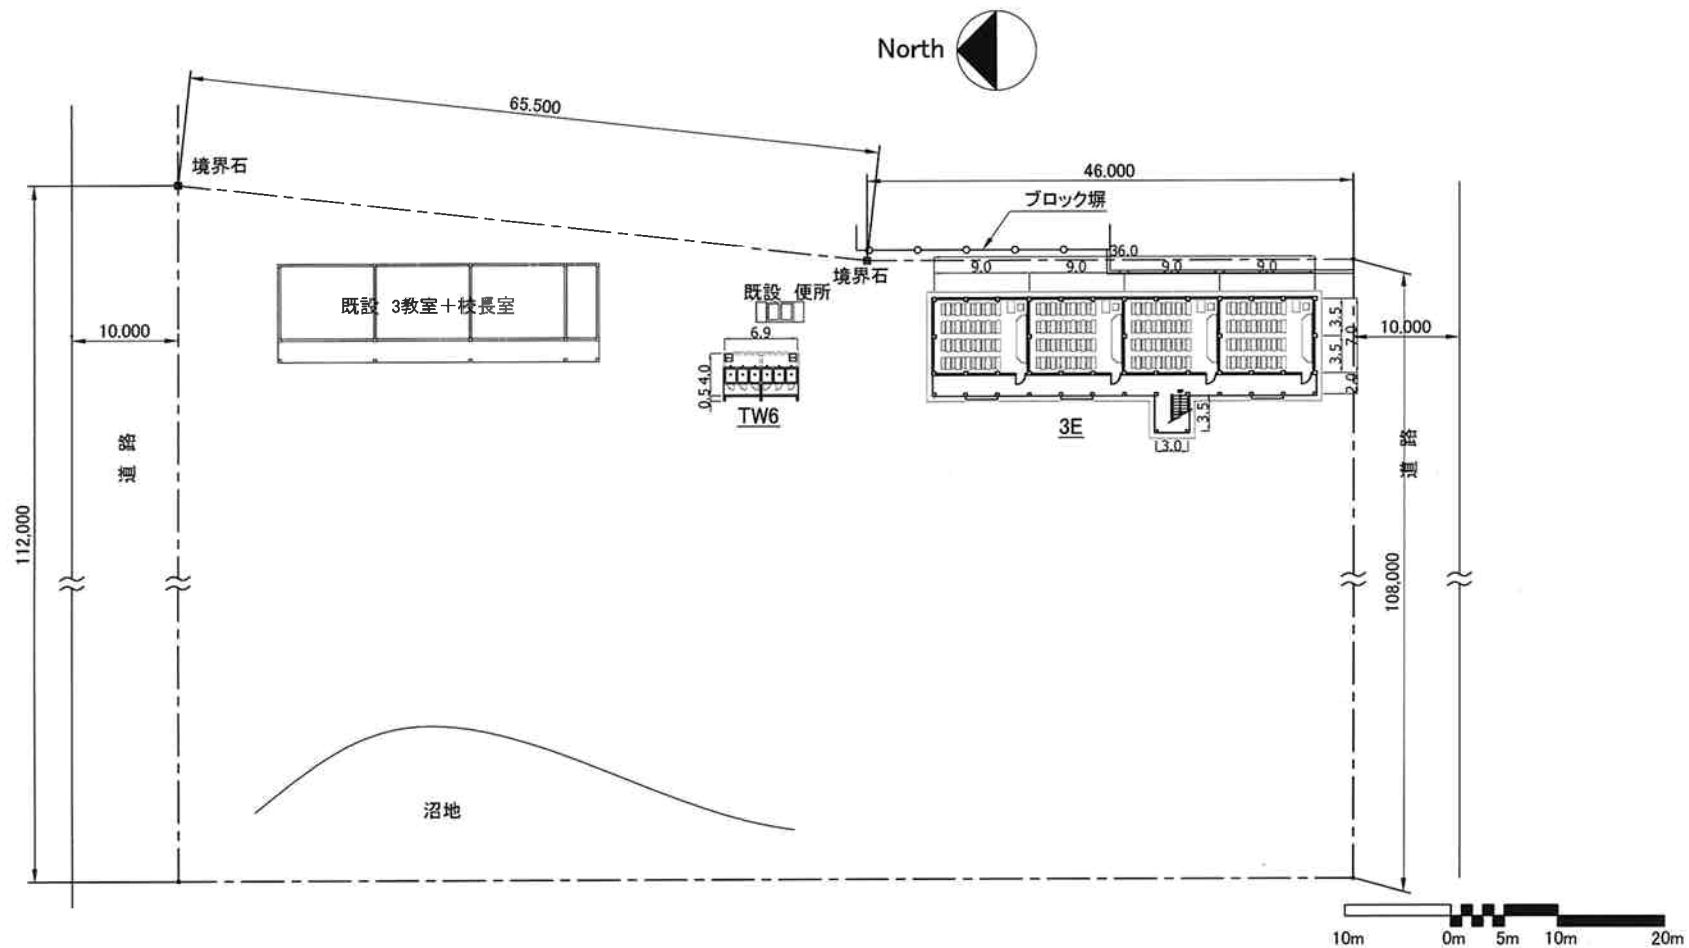



LE PROJET DE CONSTRUCTION ET EQUIPMENT D'ECOLIS PRIMAIREES ET DE COLLEGES EN ZONES URBAINES EN REPUBLIQUE DE GUINEE				SCALE
Ministère de l'Enseignement Pré-Universitaire et de l'Education Civique				1:500
Title EP Yattaya (RATOMA) Plan N = 9-40.094 W = 13-34.982 EL = +43.0m				DWG. No. E15
DATE	DESIGNED	CHECKED	APPROVED	REVISION
yec YACHIYO ENGINEERING CO., LTD. TOKYO, JAPAN				

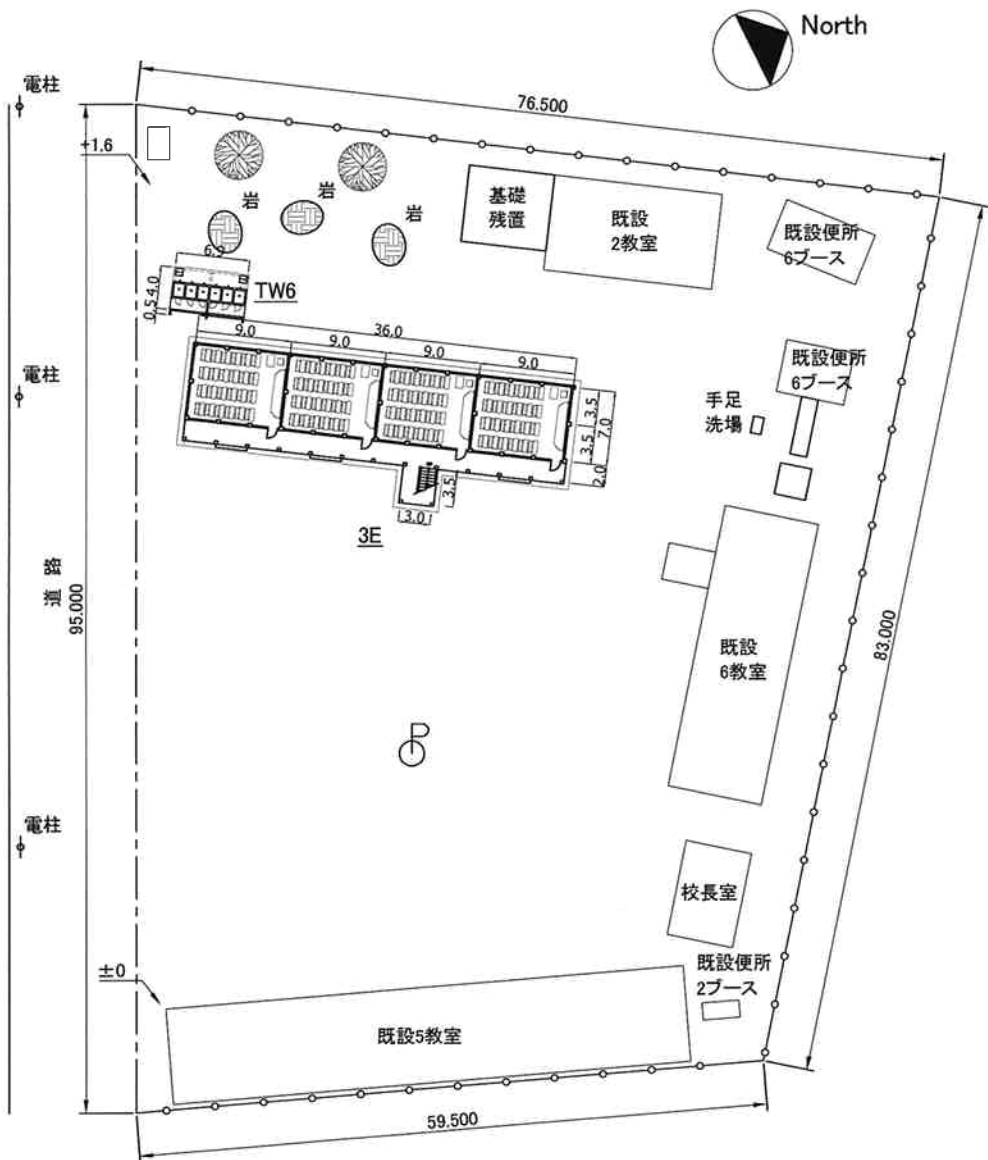

LE PROJET DE CONSTRUCTION ET EQUIPMENT D'ECOLIS PRIMAIRES ET DE COLLEGES EN ZONES URBAINES EN REPUBLIQUE DE GUINEE				SCALE
Ministère de l'Enseignement Pré-Universitaire et de l'Education Civique				1:500
Title EP Dar-Es-Salam (RATOMA) Plan				DWG. No. E16
DATE	DESIGNED	CHECKED	APPROVED	REVISION
YACHIO ENGINEERING CO., LTD. TOKYO, JAPAN				

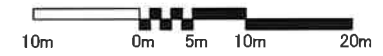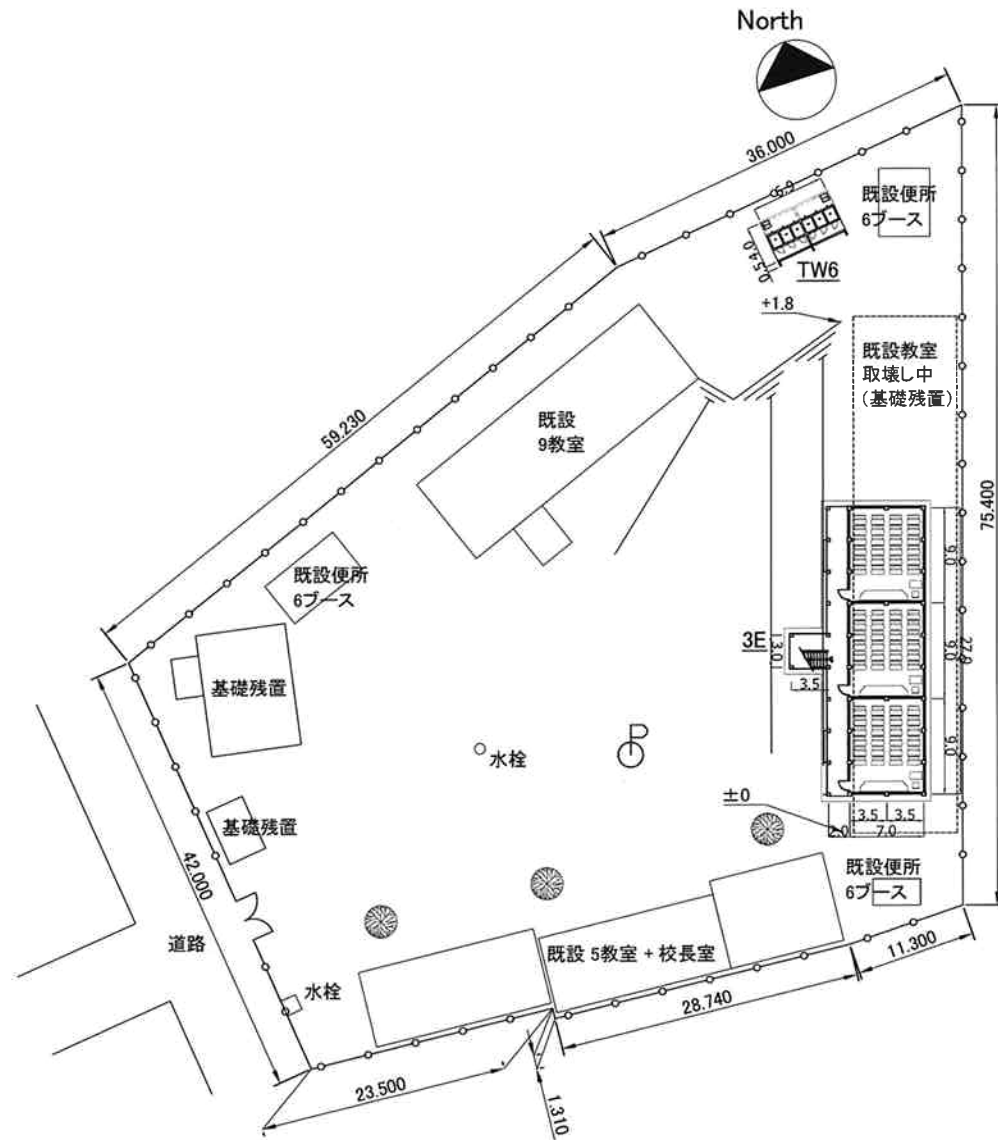

LE PROJET DE CONSTRUCTION ET EQUIPEMENT D'ECOLIS PRIMAIRE ET DE COLLEGE EN ZONES URBAINES EN REPUBLIQUE DE GUINEE				SCALE
Ministère de l'Enseignement Pré-Universitaire et de l'Education Civique				1:500
Title EP Kwame' N'Krumah (RATOMA) Plan N = 9-35.131 W = 13-37.526 EL. = +122.0m				DWG. No. E17
DATE	DESIGNED	CHECKED	APPROVED	REVISION
yec YACHIYO ENGINEERING CO., LTD. TOKYO, JAPAN				

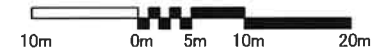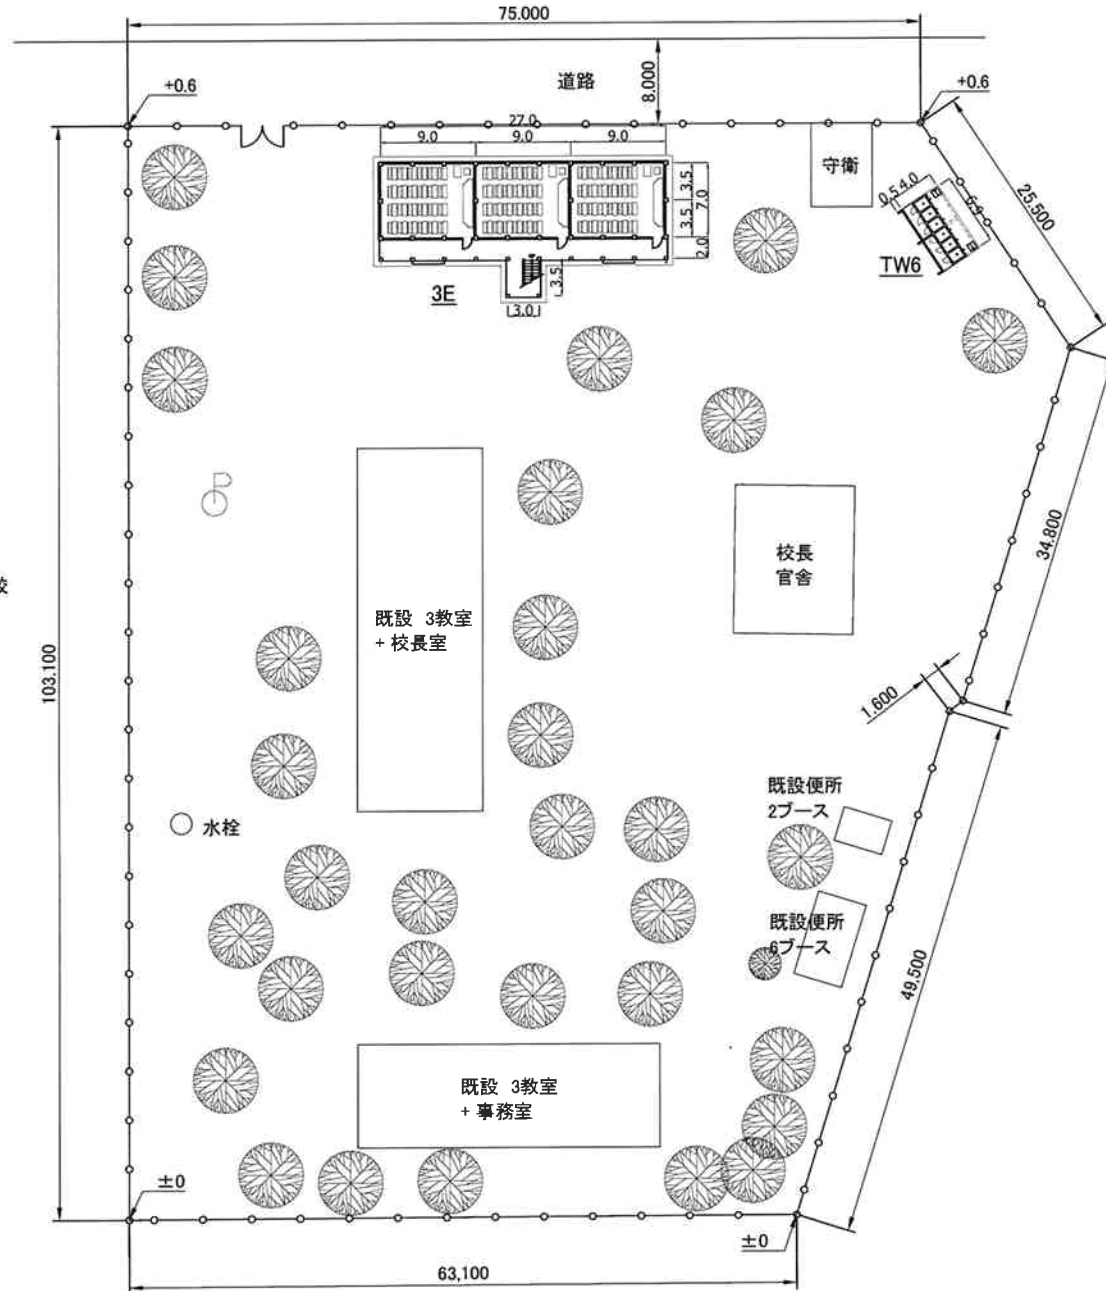

高等学校

103.100

○ 水栓

既設 3教室
+ 校長室

校長
官舎

既設便所
2ブース

既設便所
6ブース


既設 3教室
+ 事務室

±0

63.100




±0

LE PROJET DE CONSTRUCTION ET EQUIPEMENT D'ÉCOLES PRIMAIRES ET DE COLLEGES EN ZONES URBAINES EN REPUBLIQUE DE GUINEE					SCALE
Ministère de l'Enseignement Pré-Universitaire et de l'Éducation Civique					1:500
Title EP Kipe I (RATOMA) Plan N = 9-36.253 W = 13-39.220 EL = +18.0m					DWG. No. E18
DATE	DESIGNED	CHECKED	APPROVED	REVISION	
YACHIYO ENGINEERING CO., LTD. TOKYO, JAPAN					

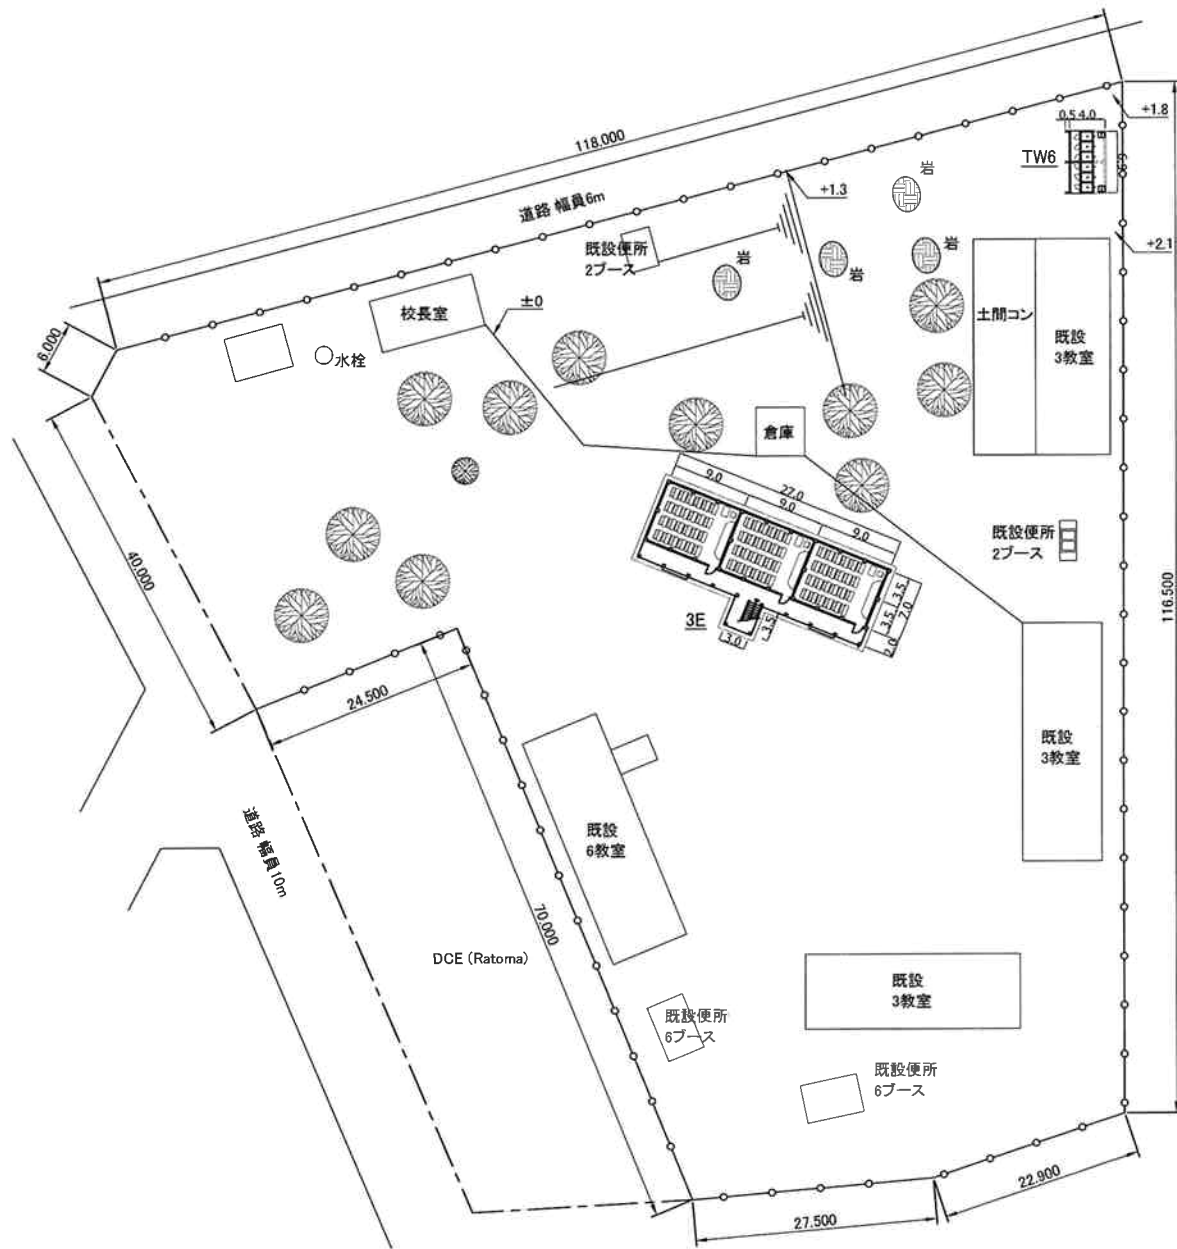


LE PROJET DE CONSTRUCTION ET EQUIPEMENT D'ECOLES PRIMAIRES ET DE COLLEGES EN ZONES URBAINES EN REPUBLIQUE DE GUINEE				SCALE
Ministère de l'Enseignement Pré-Universitaire et de l'Education Civique				1:500
Title EP Kaporu (RATOMA) Plan N = 9-36 695 W = 13-36 532 EL. = +29.0m				DWG. No. E19
DATE	DESIGNED	CHECKED	APPROVED	REVISION

yec YACHIYO ENGINEERING CO., LTD.
TOKYO, JAPAN

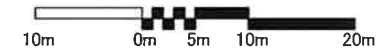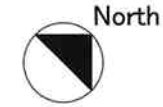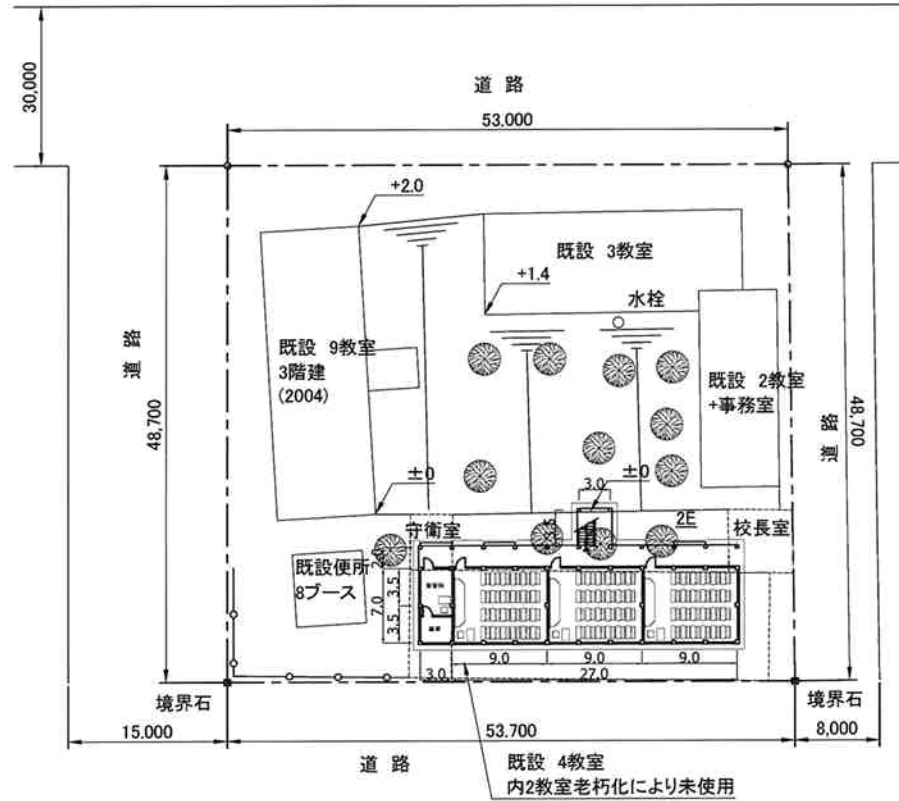

LE PROJET DE CONSTRUCTION ET EQUIPMENT D'ÉCOLES PRIMAIRES ET DE COLLEGES EN ZONES URBAINES EN REPUBLIQUE DE GUINEE				SCALE
Ministère de l'Enseignement Pré-Universitaire et de l'Éducation Civique				1:500
Title EP G'bessia Cite II (MATOTO) Plan N = 9-34.482 W = 13-37.943 E. = +76.0m				DWG. No. E20
DATE	DESIGNED	CHECKED	APPROVED	REVISION
YACHIYO ENGINEERING CO., LTD. TOKYO, JAPAN				

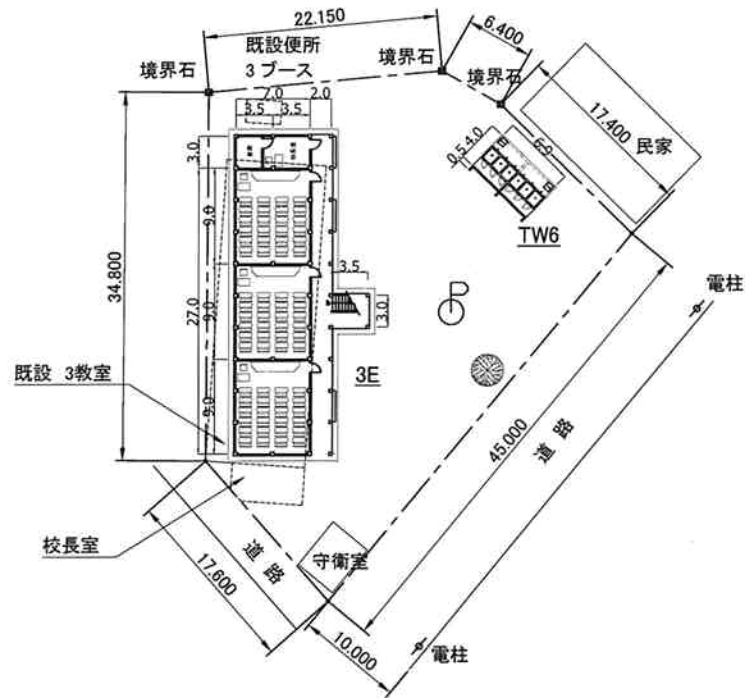

North





LE PROJET DE CONSTRUCTION ET EQUIPEMENT D'ECOLIS PRIMAIREES ET DE COLLEGES EN ZONES URBAINES EN REPUBLIQUE DE GUINEE				SCALE
Ministère de l'Enseignement Pré-Universitaire et de l'Education Civique				1:500
Titre EP Daboundy III (MATOTO) Plan N = 9-33.959 W = 13-38.730 EL. = +100.0m				DWG. No. E21
DATE	DESIGNED	CHECKED	APPROVED	REVISION
YACHIYO ENGINEERING CO., LTD. TOKYO, JAPAN				

North




N = 9-40.038
W = 13-31.926
EL = +47m


N = 9-40.051
W = 13-31.896
EL = +44m

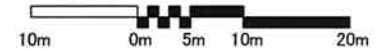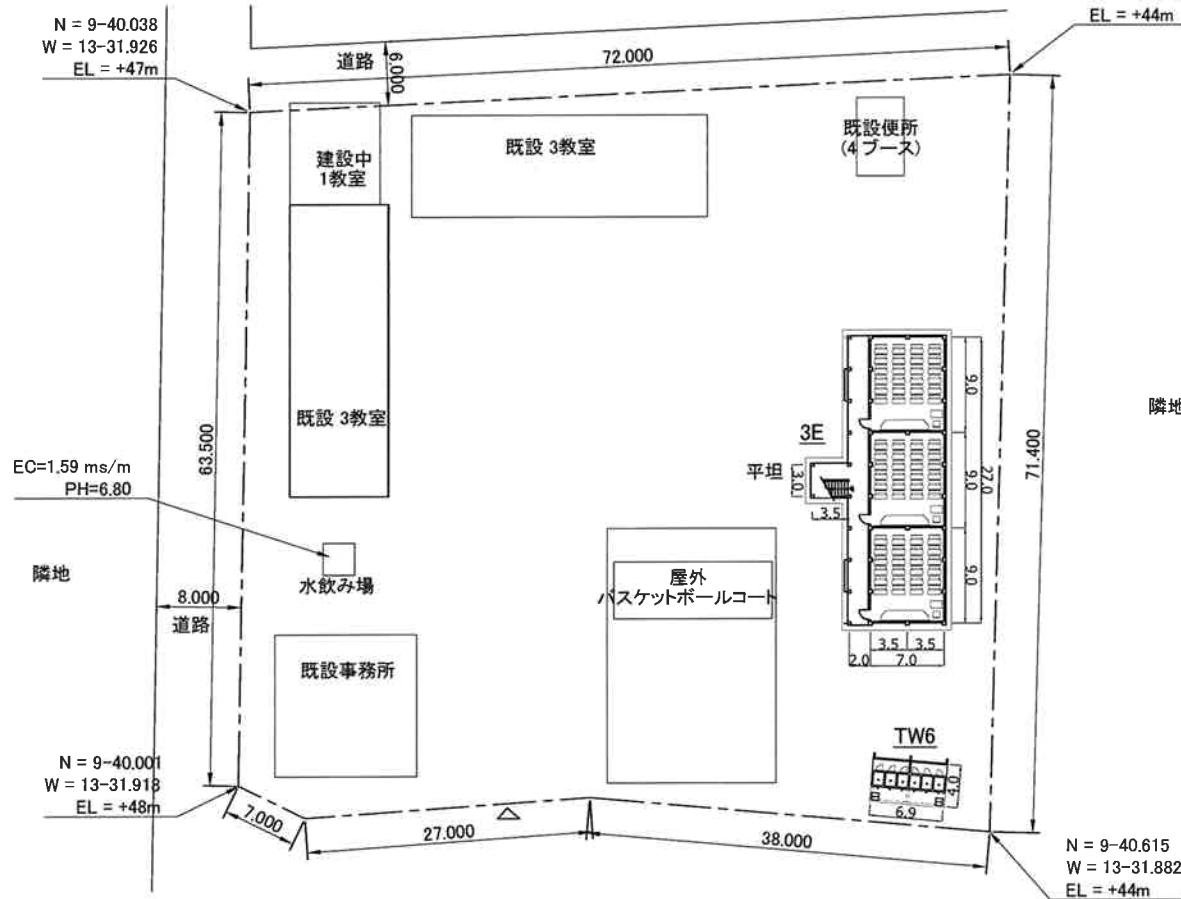


LE PROJET DE CONSTRUCTION ET EQUIPMENT D'ECOLLES PRIMAIREES ET DE COLLEGES EN ZONES URBAINES EN REPUBLIQUE DE GUINEE				SCALE
Ministère de l'Enseignement Pré-Universitaire et de l'Education Civique				1:500
Title EP Lansanayah (MATOTO) Plan N = 9-40.051 W = 13-31.896 EL = +44.0m				DWG. No. E22
DATE	DESIGNED	CHECKED	APPROVED	REVISION
YACHYO ENGINEERING CO., LTD. TOKYO, JAPAN				

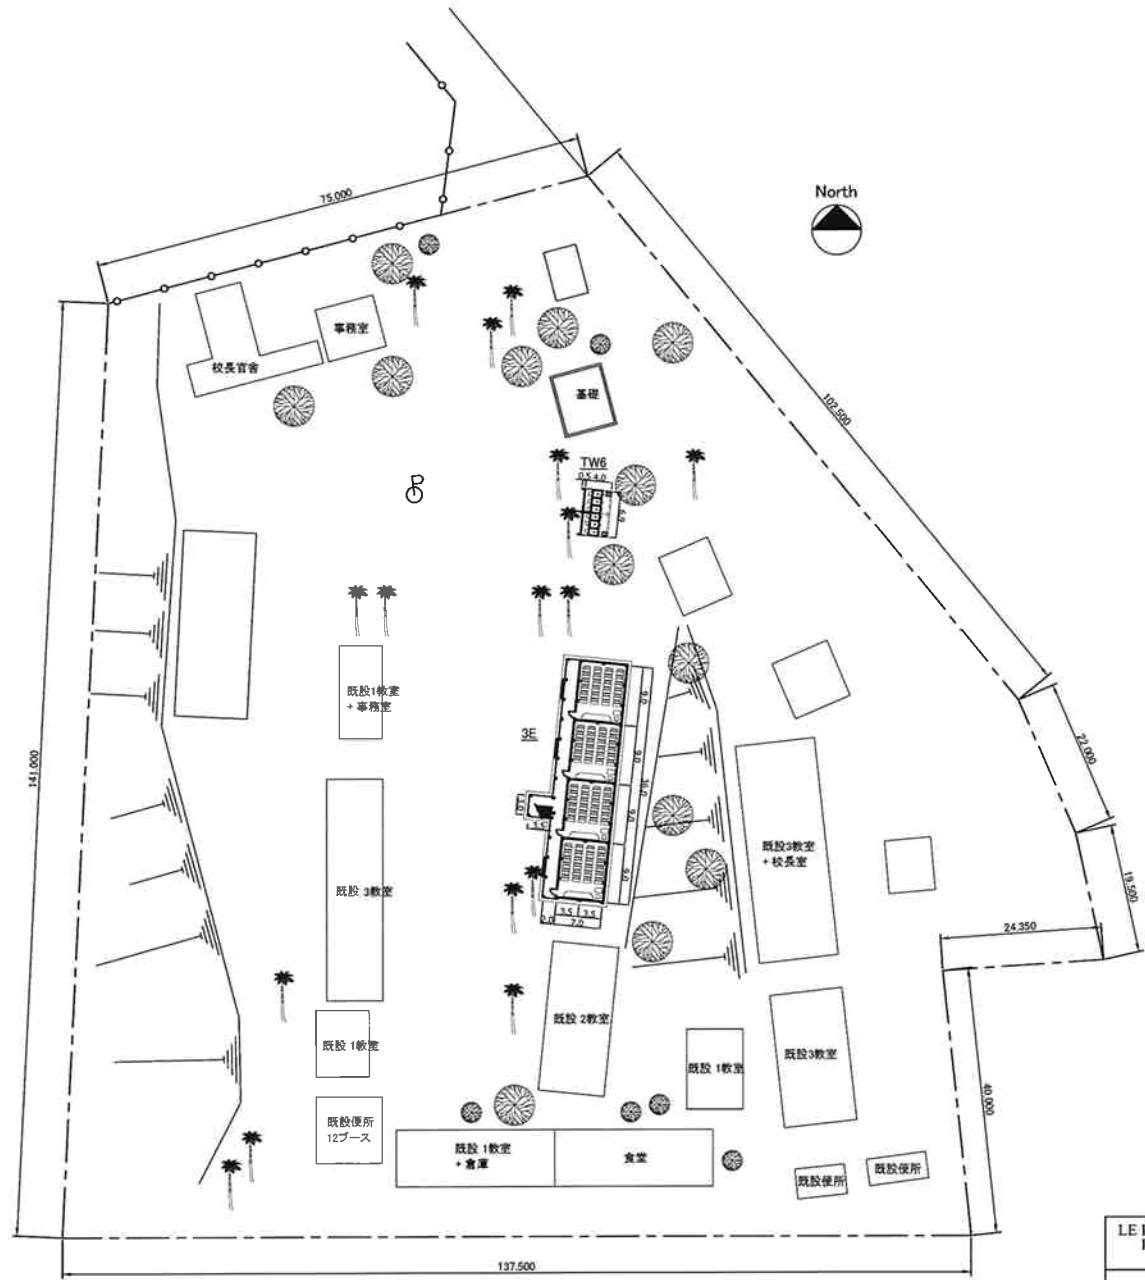


LE PROJET DE CONSTRUCTION ET EQUIPEMENT D'ECOLIS PRIMAIRE ET DE COLLEGE EN ZONES URBAINES EN REPUBLIQUE DE GUINEE				SCALE
Ministère de l'Enseignement Pré-Universitaire et de l'Education Civique				1: 800
Title CO RATOMA (RATOMA) Plan N = 9-35.475 W = 13-39.426 EL. = +18.0m				DWG. No. C1
DATE	DESIGNED	CHECKED	APPROVED	REVISION
YACHIYO ENGINEERING CO., LTD. TOKYO, JAPAN				

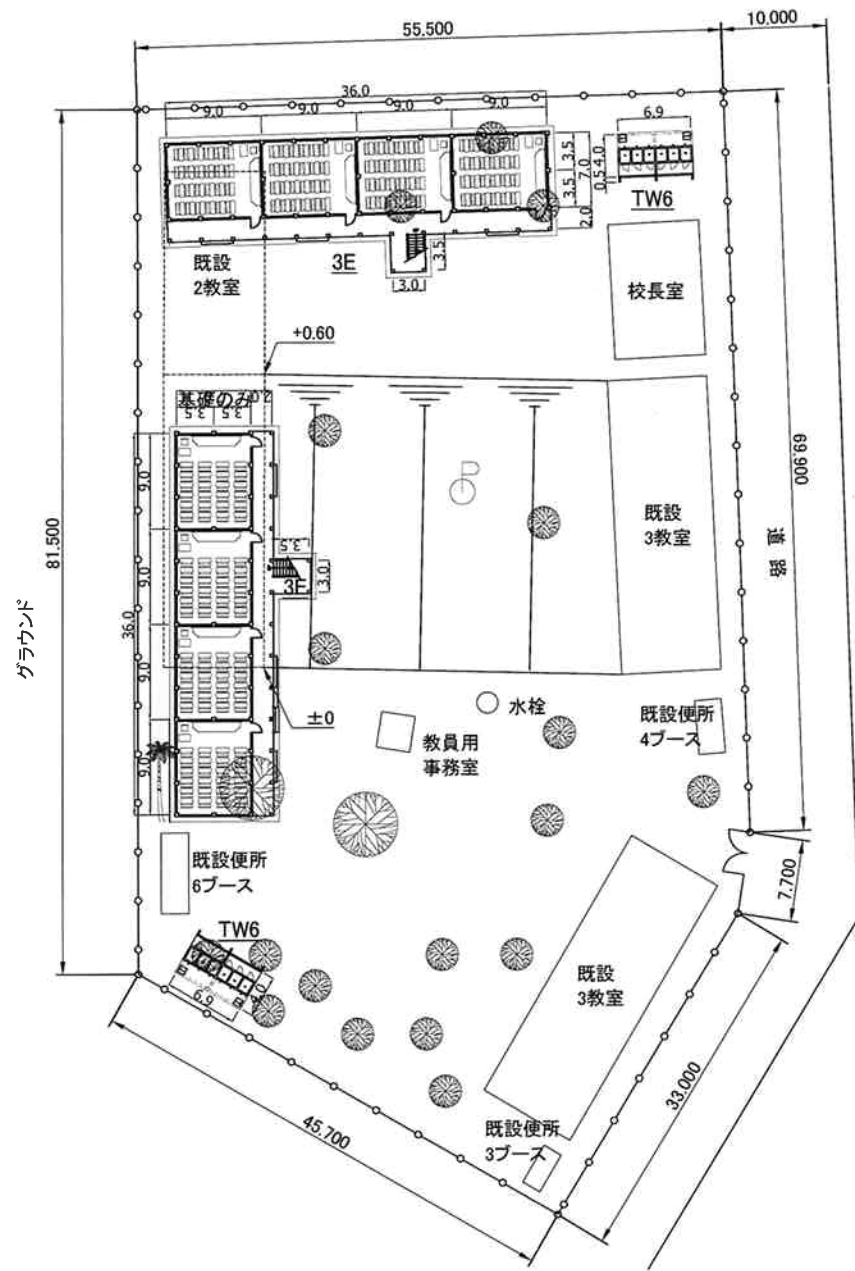


LE PROJET DE CONSTRUCTION ET EQUIPMENT D'ECOLIS PRIMAIRE ET DE COLLEGES EN ZONES URBAINES EN REPUBLIQUE DE GUINEE				SCALE
Ministère de l'Enseignement Pré-Universitaire et de l'Education Civique				1:500
Title CO Koloma (RATOMA) Plan N = 9-35.806 W = 13-37.443 EL. = +43.0m				DWG. No. C2
DATE	DESIGNED	CHECKED	APPROVED	REVISION
YACHIYO ENGINEERING CO., LTD. TOKYO, JAPAN				

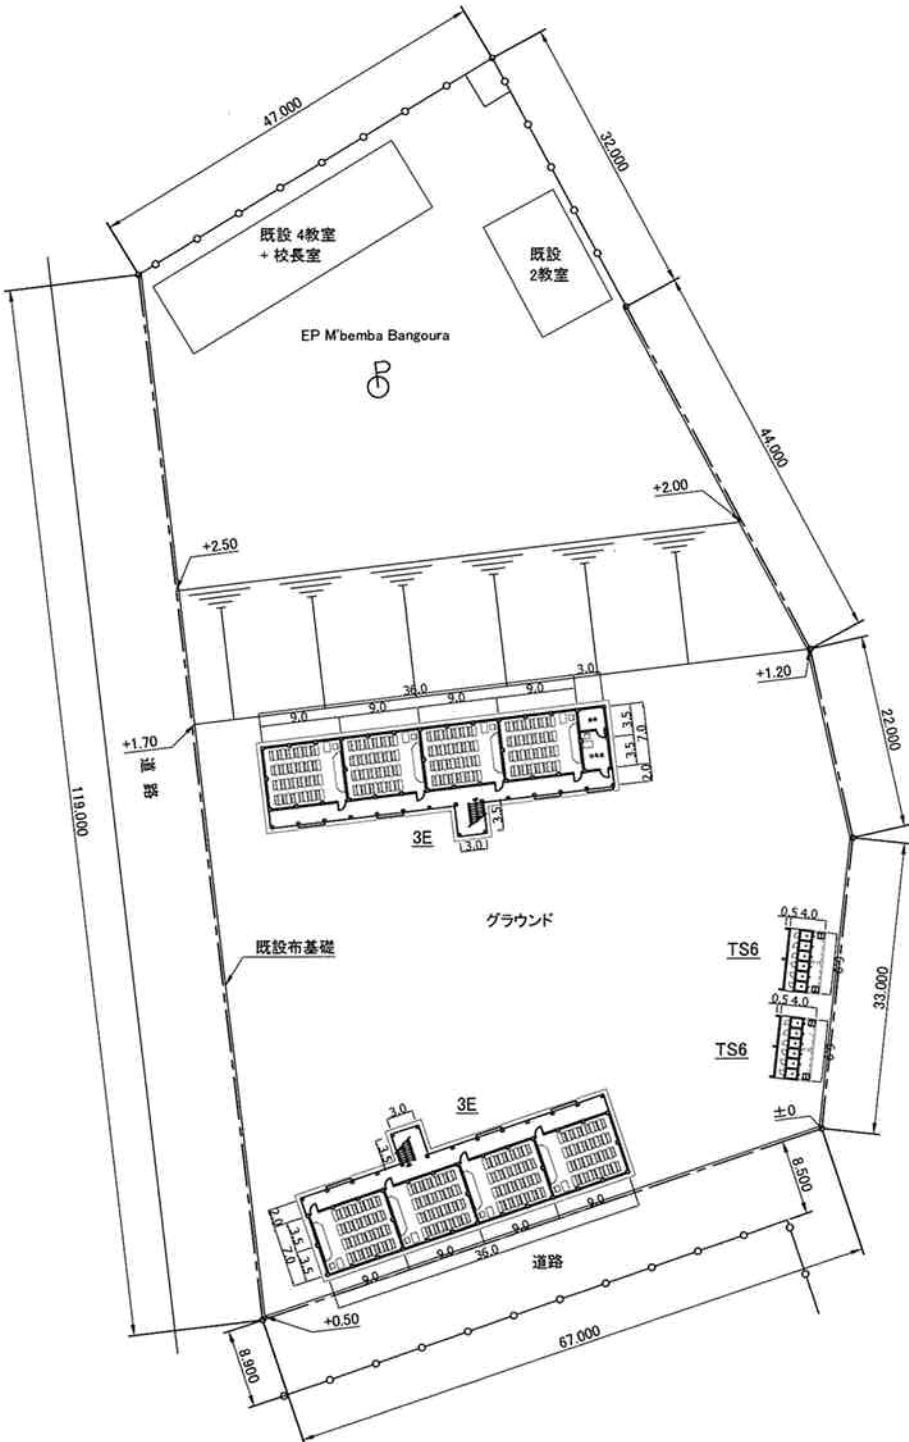

LE PROJET DE CONSTRUCTION ET EQUIPEMENT D'ECOLIS PRIMAIRE ET DE COLLEGES EN ZONES URBAINES EN REPUBLIQUE DE GUINEE				SCALE
Ministère de l'Enseignement Pré-Universitaire et de l'Education Civique				1:500
Titre CO M'bemba Bangoura (RATOMA) Plan N = 9-38.764 W = 13-35.262 EL = +115.0m				DWG. No. C3
DATE	DESIGNED	CHECKED	APPROVED	REVISION
 YACHIYO ENGINEERING CO., LTD. TOKYO, JAPAN				

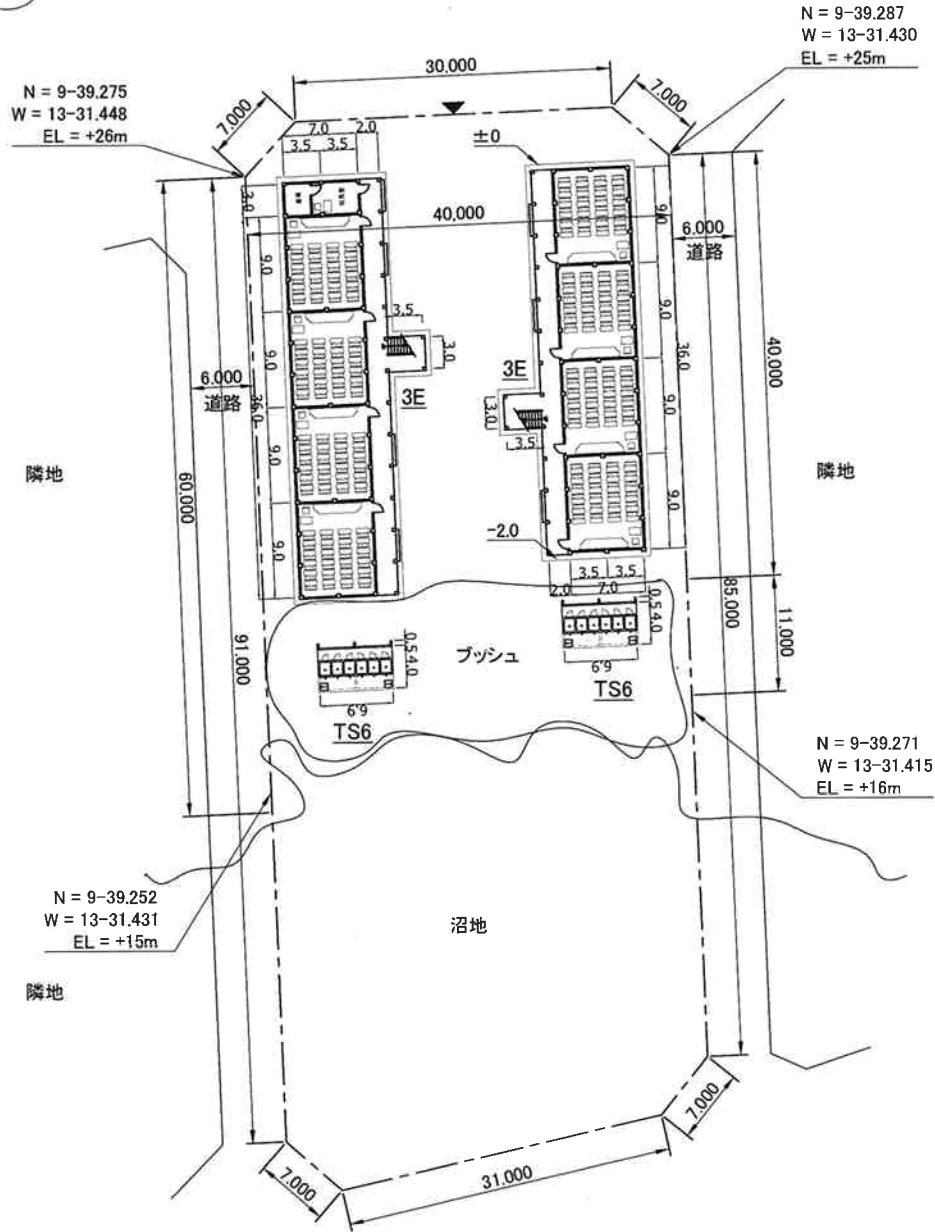

LE PROJET DE CONSTRUCTION ET EQUIPEMENT D'ECOLES PRIMAIRES ET DE COLLEGES EN ZONES URBAINES EN REPUBLIQUE DE GUINEE				SCALE
Ministère de l'Enseignement Pré-Universitaire et de l'Education Civique				1:500
Title CO Dabompa (MATOTO) Plan N = 9-39.287 W = 13-31.430 EL. = +25.0m				DWG. No. C4
DATE	DESIGNED	CHECKED	APPROVED	REVISION
yec YACHIYO ENGINEERING CO., LTD. TOKYO, JAPAN				

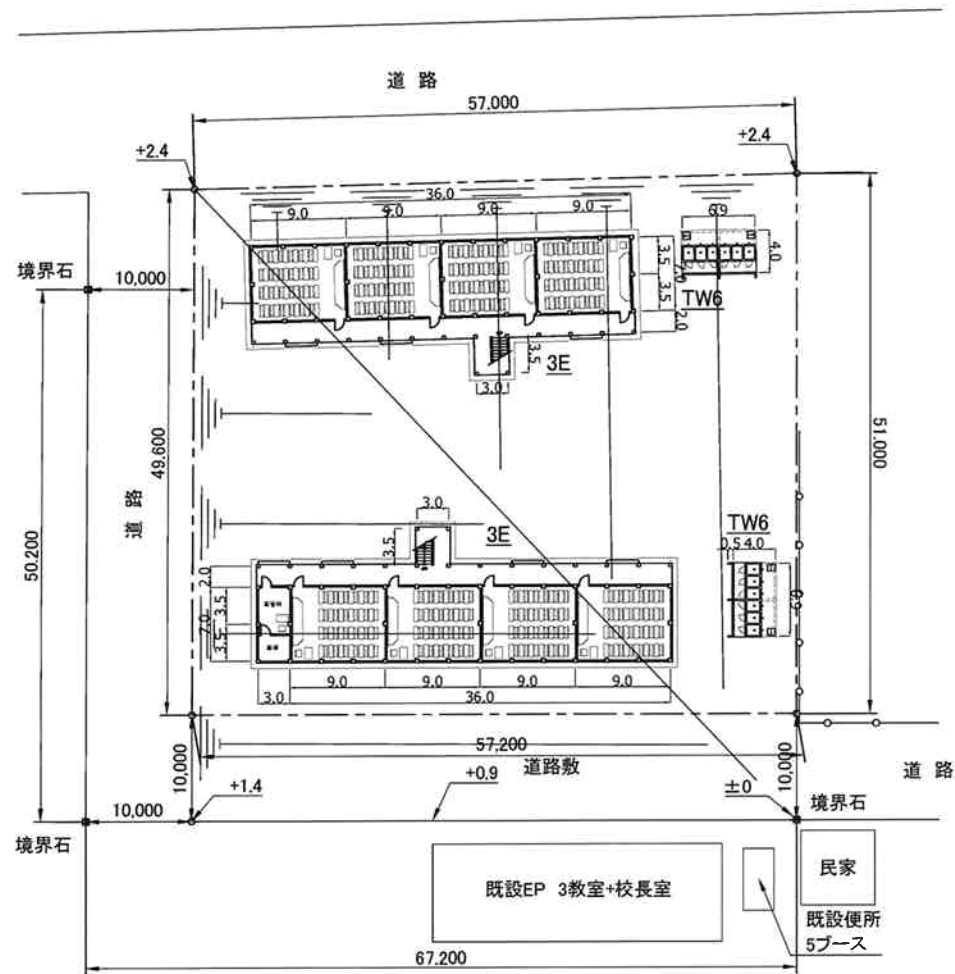

LE PROJET DE CONSTRUCTION ET EQUIPMENT D'ECOLIS PRIMAIRE ET DE COLLEGE EN ZONES URBAINES EN REPUBLIQUE DE GUINEE				SCALE
Ministère de l'Enseignement Pré-Universitaire et de l'Education Civique				1:500
Titre CO Fassiah (COYAH) Plan N = 9-43.656 W = 13-28.996 EL. = +80.0m (Scale 1:500)				DWG. No. C5
DATE	DESIGNED	CHECKED	APPROVED	REVISION
YACHIYO ENGINEERING CO., LTD. TOKYO, JAPAN				